

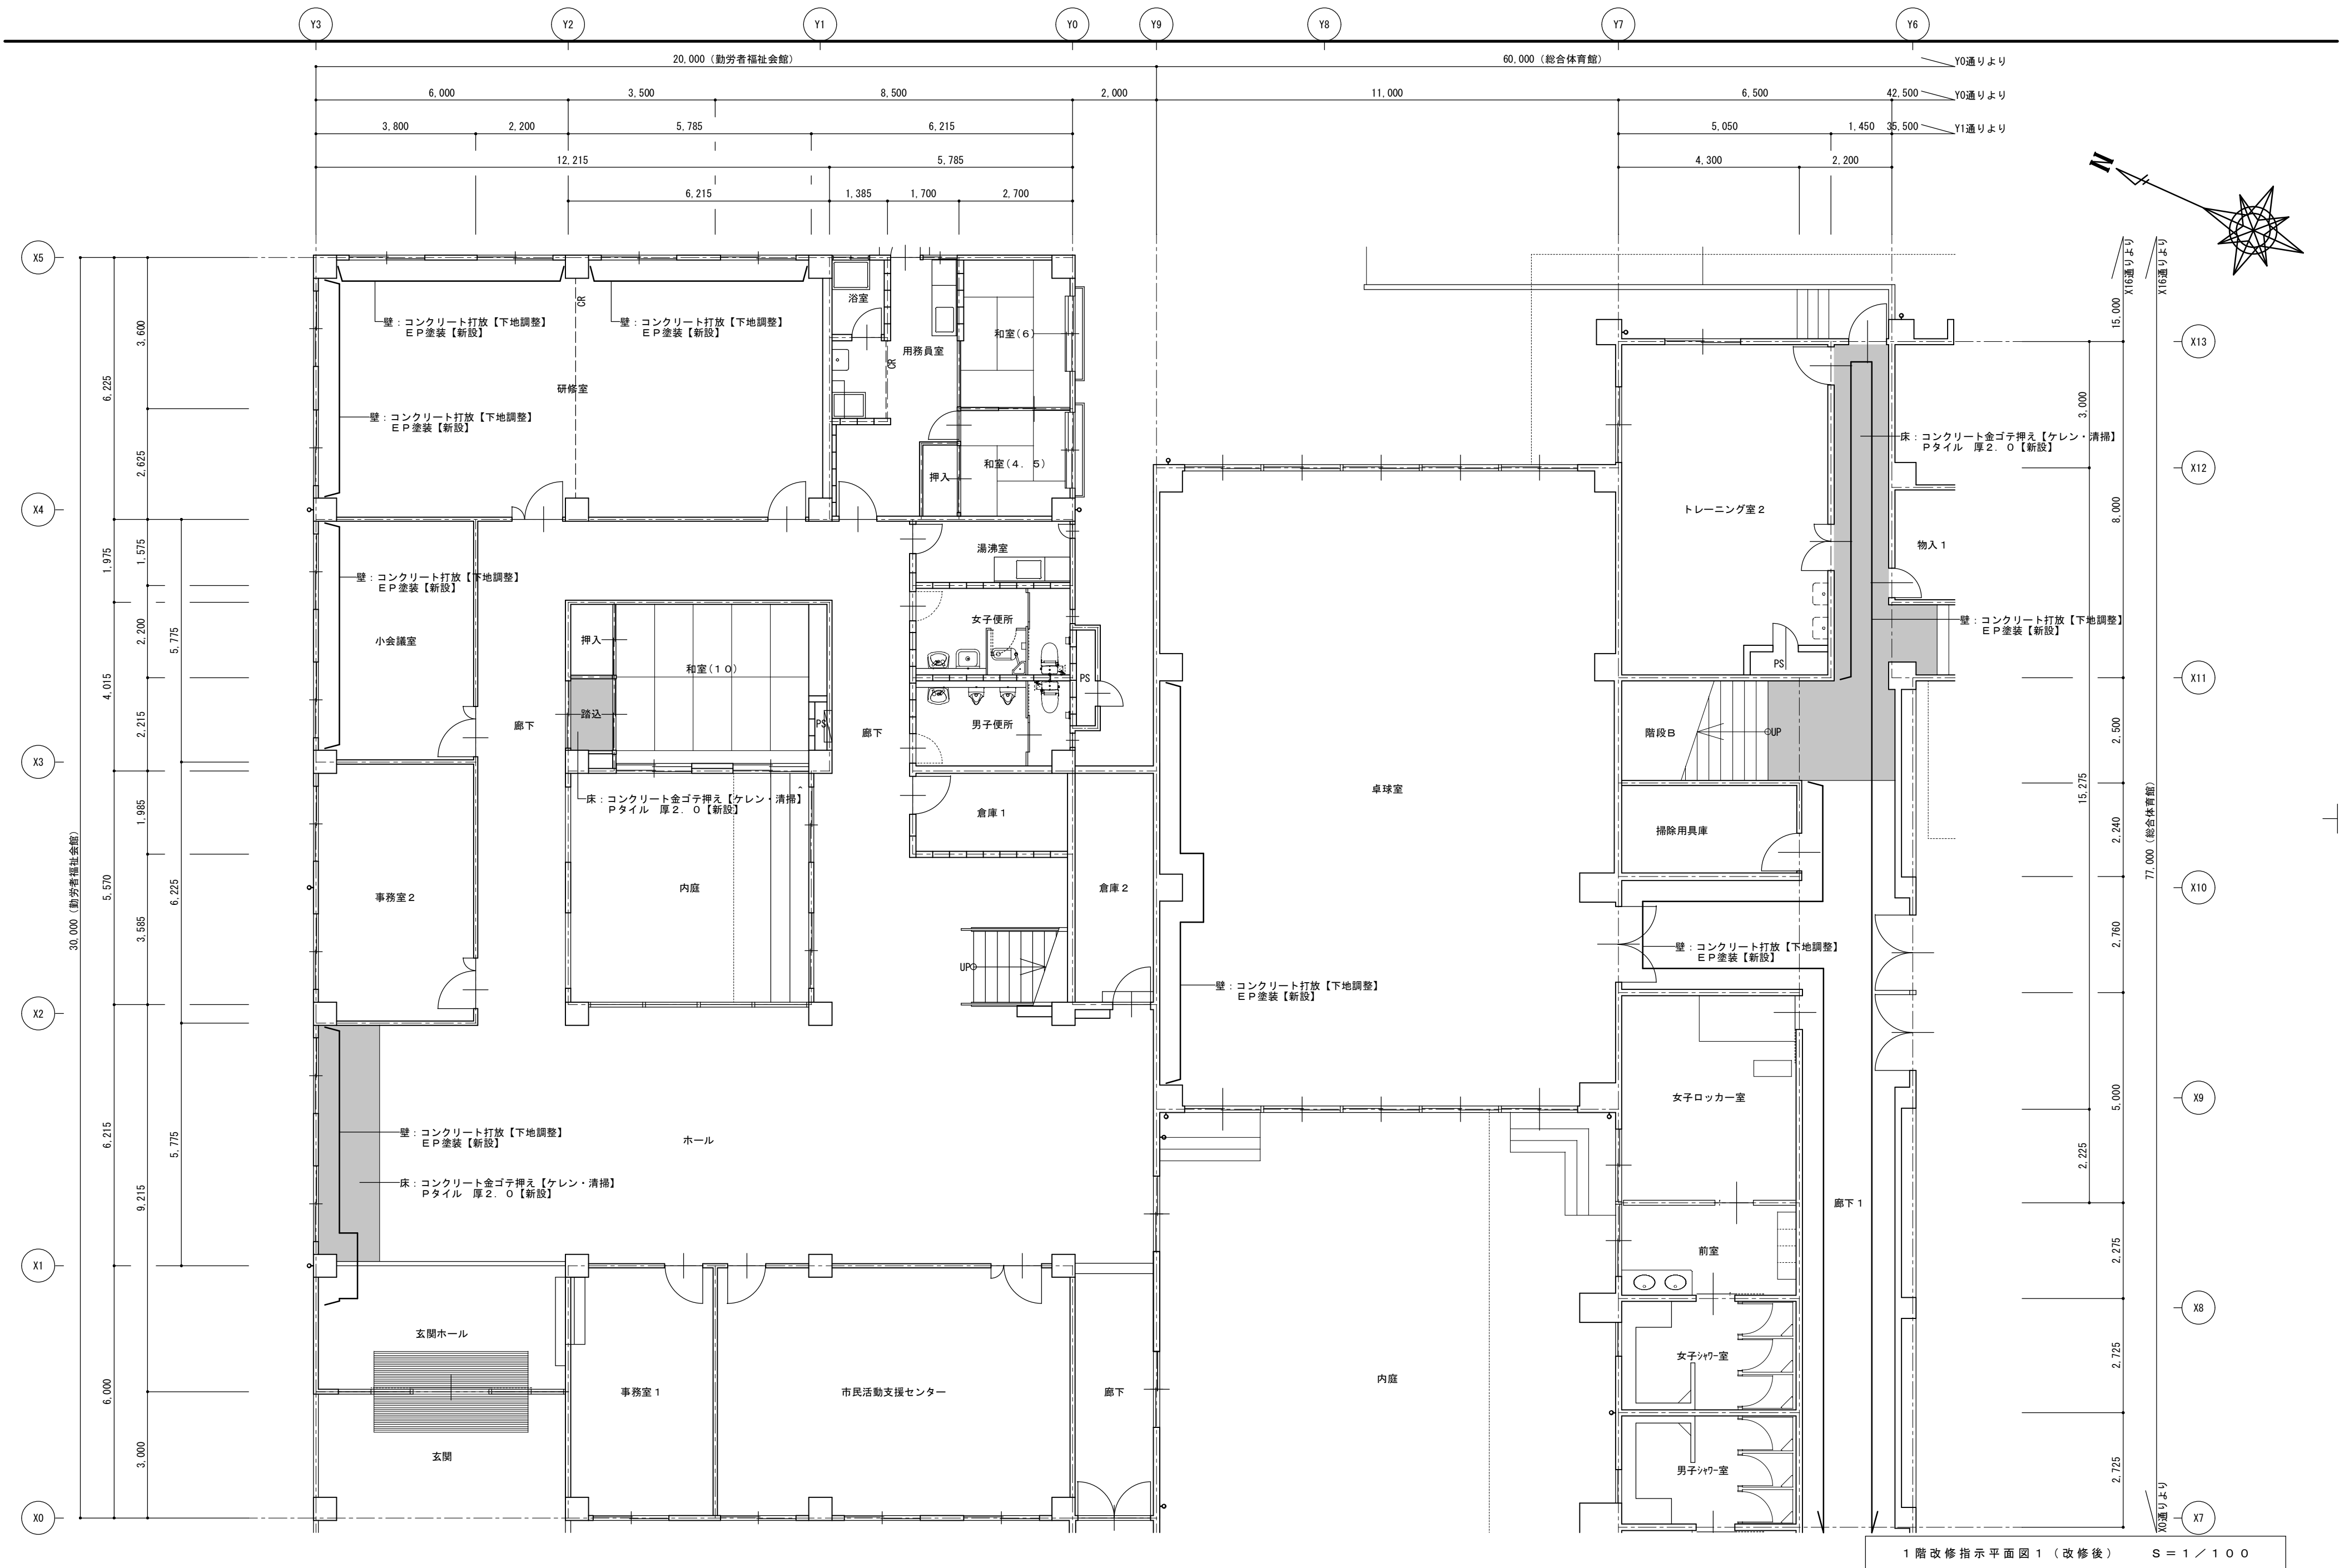



特 記	 ・・・床改修対象範囲を示す		工事名		 白鳳アーキテック 株式会社	1級建築士事務所 登録（三重1-1987号） 〒518-0775 三重県名張市希志4番町109番地 TEL 0595-48-6066 FAX 0595-48-6067 E-mail h.a.t@tuba.ocn.ne.jp	承認			管理建築士	印
	 ・・・壁改修対象範囲を示す		マツヤマSSKアリーナ（名張市総合体育館）等 改修工事				  				
	※ 壁塗装撤去は対象範囲の付着不良部を全てはがし、ケレン・ペーパー掛けを含む下地調整を行い、再塗装をするものとする。		図名	縮尺			図面番号	1級 256630号			
	※ 床長尺シート・Pタイル撤去は、対象範囲を全てはがし、ケレン・清掃を行った上で新設するものとする。		1階改修指示平面図1（現況）	A2：1／100 A3：1／141			A-35	萱室 敦司			
						図面提出日		2021／01／20			

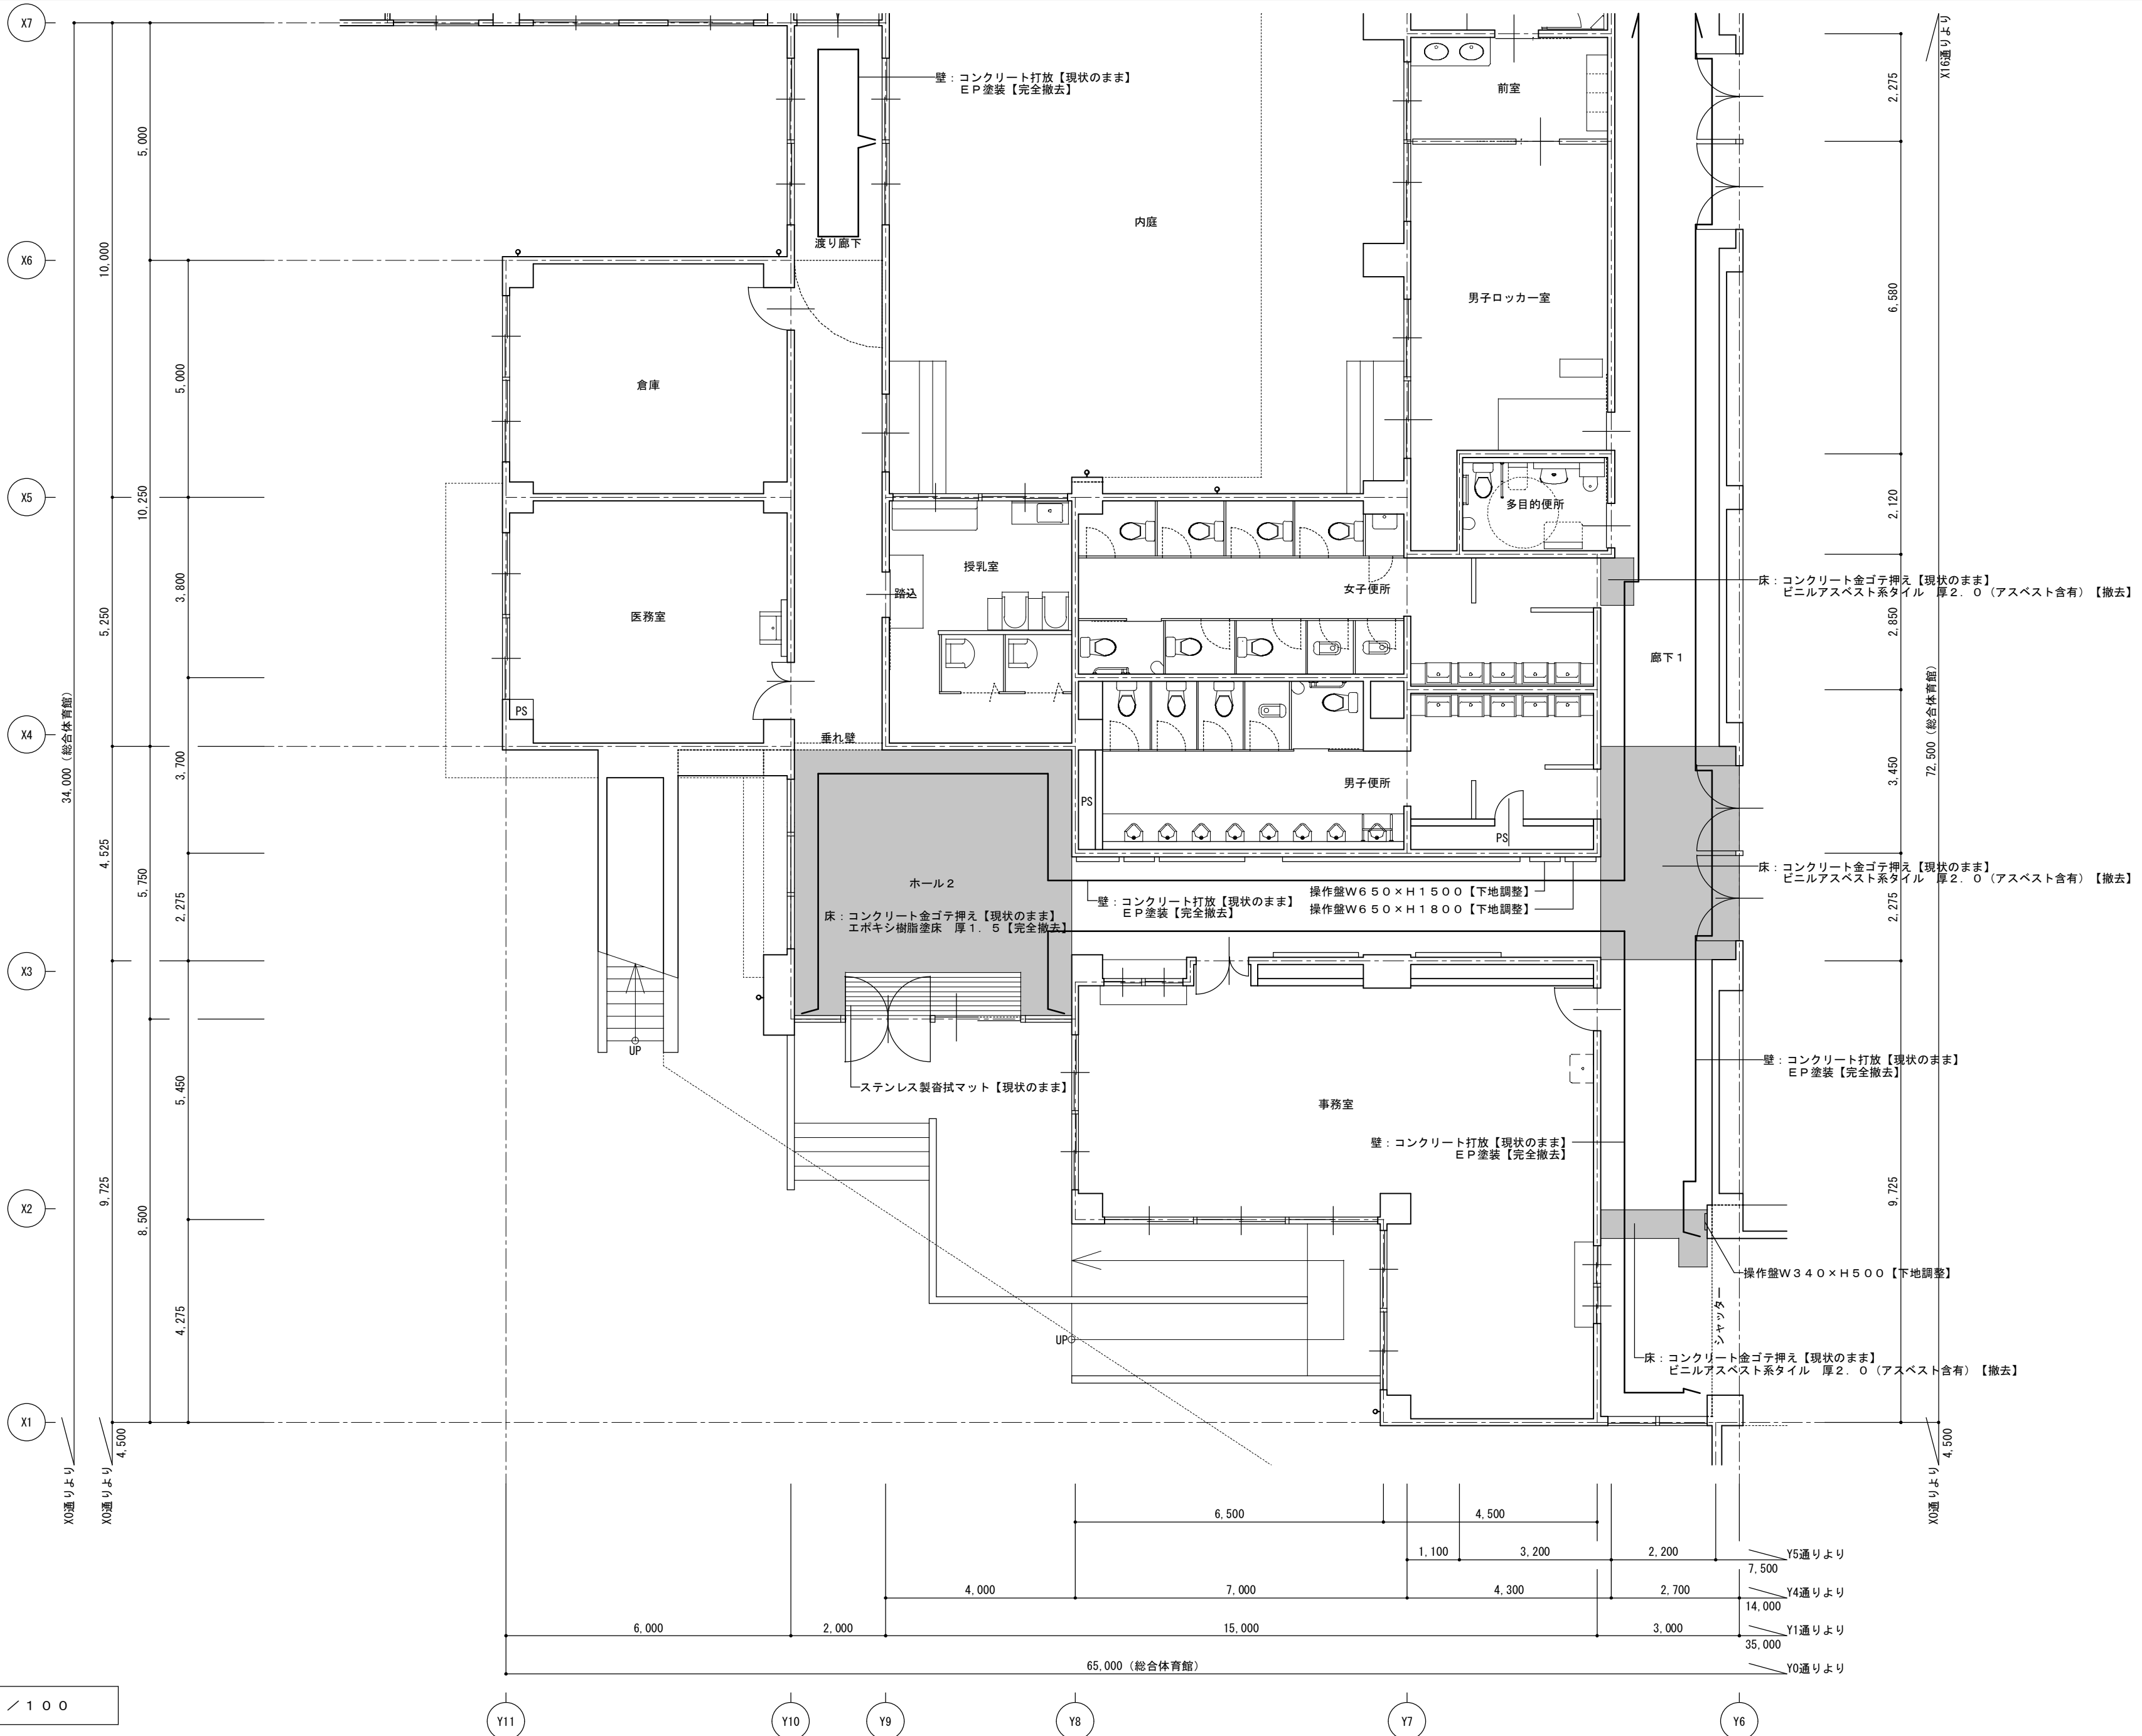


特 記	・・・床改修対象範囲を示す		工事名 マツヤマSSKアリーナ（名張市総合体育館）等 改修工事	1級建築士事務所 登録（三重1－1987号） 〒518-0775 三重県名張市希央台5番町109番地 TEL 0595-48-6066 FAX 0595-48-6067 E-mail h.a.t@tuba.ocn.ne.jp	承認			管理建築士	印
	・・・壁改修対象範囲を示す							1級 256630号 萱室 敦司	図面提出日 2021/01/20
	※ 壁塗装撤去は対象範囲の付着不良部を全てはがし、ケレン・ペーパー掛けを含む下地調整を行い、再塗装をするものとする。								
	※ 床長尺シート・Pタイル撤去は、対象範囲を全てはがし、ケレン・清掃を行った上で新設するものとする。								
図名 1階改修指示平面図1（改修後）			縮尺 A 2 : 1 / 100 A 3 : 1 / 141	図面番号 A - 3 6					

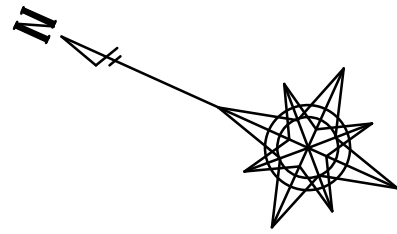


1 階改修指示平面図 2 (現況) S = 1 / 1 0 0

 特 記	・・・床改修対象範囲を示す	工事名			 白鳳アーキテック 株式会社	1級建築士事務所 登録（三重1-1987号） 〒518-0775 三重県名張市希中央5番町109番地 TEL 0595-48-6066 FAX 0595-48-6067 E-mail h.a.t@tuba.ocn.ne.jp	承 認			管 理 建 築 士	印
	・・・壁改修対象範囲を示す	図名					縮尺 A 2 : 1 / 1 0 0 A 3 : 1 / 1 4 1	図面番号 A - 3 7	  	1級 256630号	萱 室 敦 司
	※ 壁塗装撤去は対象範囲の付着不良部を全てはがし、ケレン・ペーパー掛けを含む下地調整を行い、再塗装をするものとする。										
	※ 床長尺シート・Pタイル撤去は、対象範囲を全てはがし、ケレン・清掃を行った上で新設するものとする。										
		図面提出日		2021 / 01 / 20							

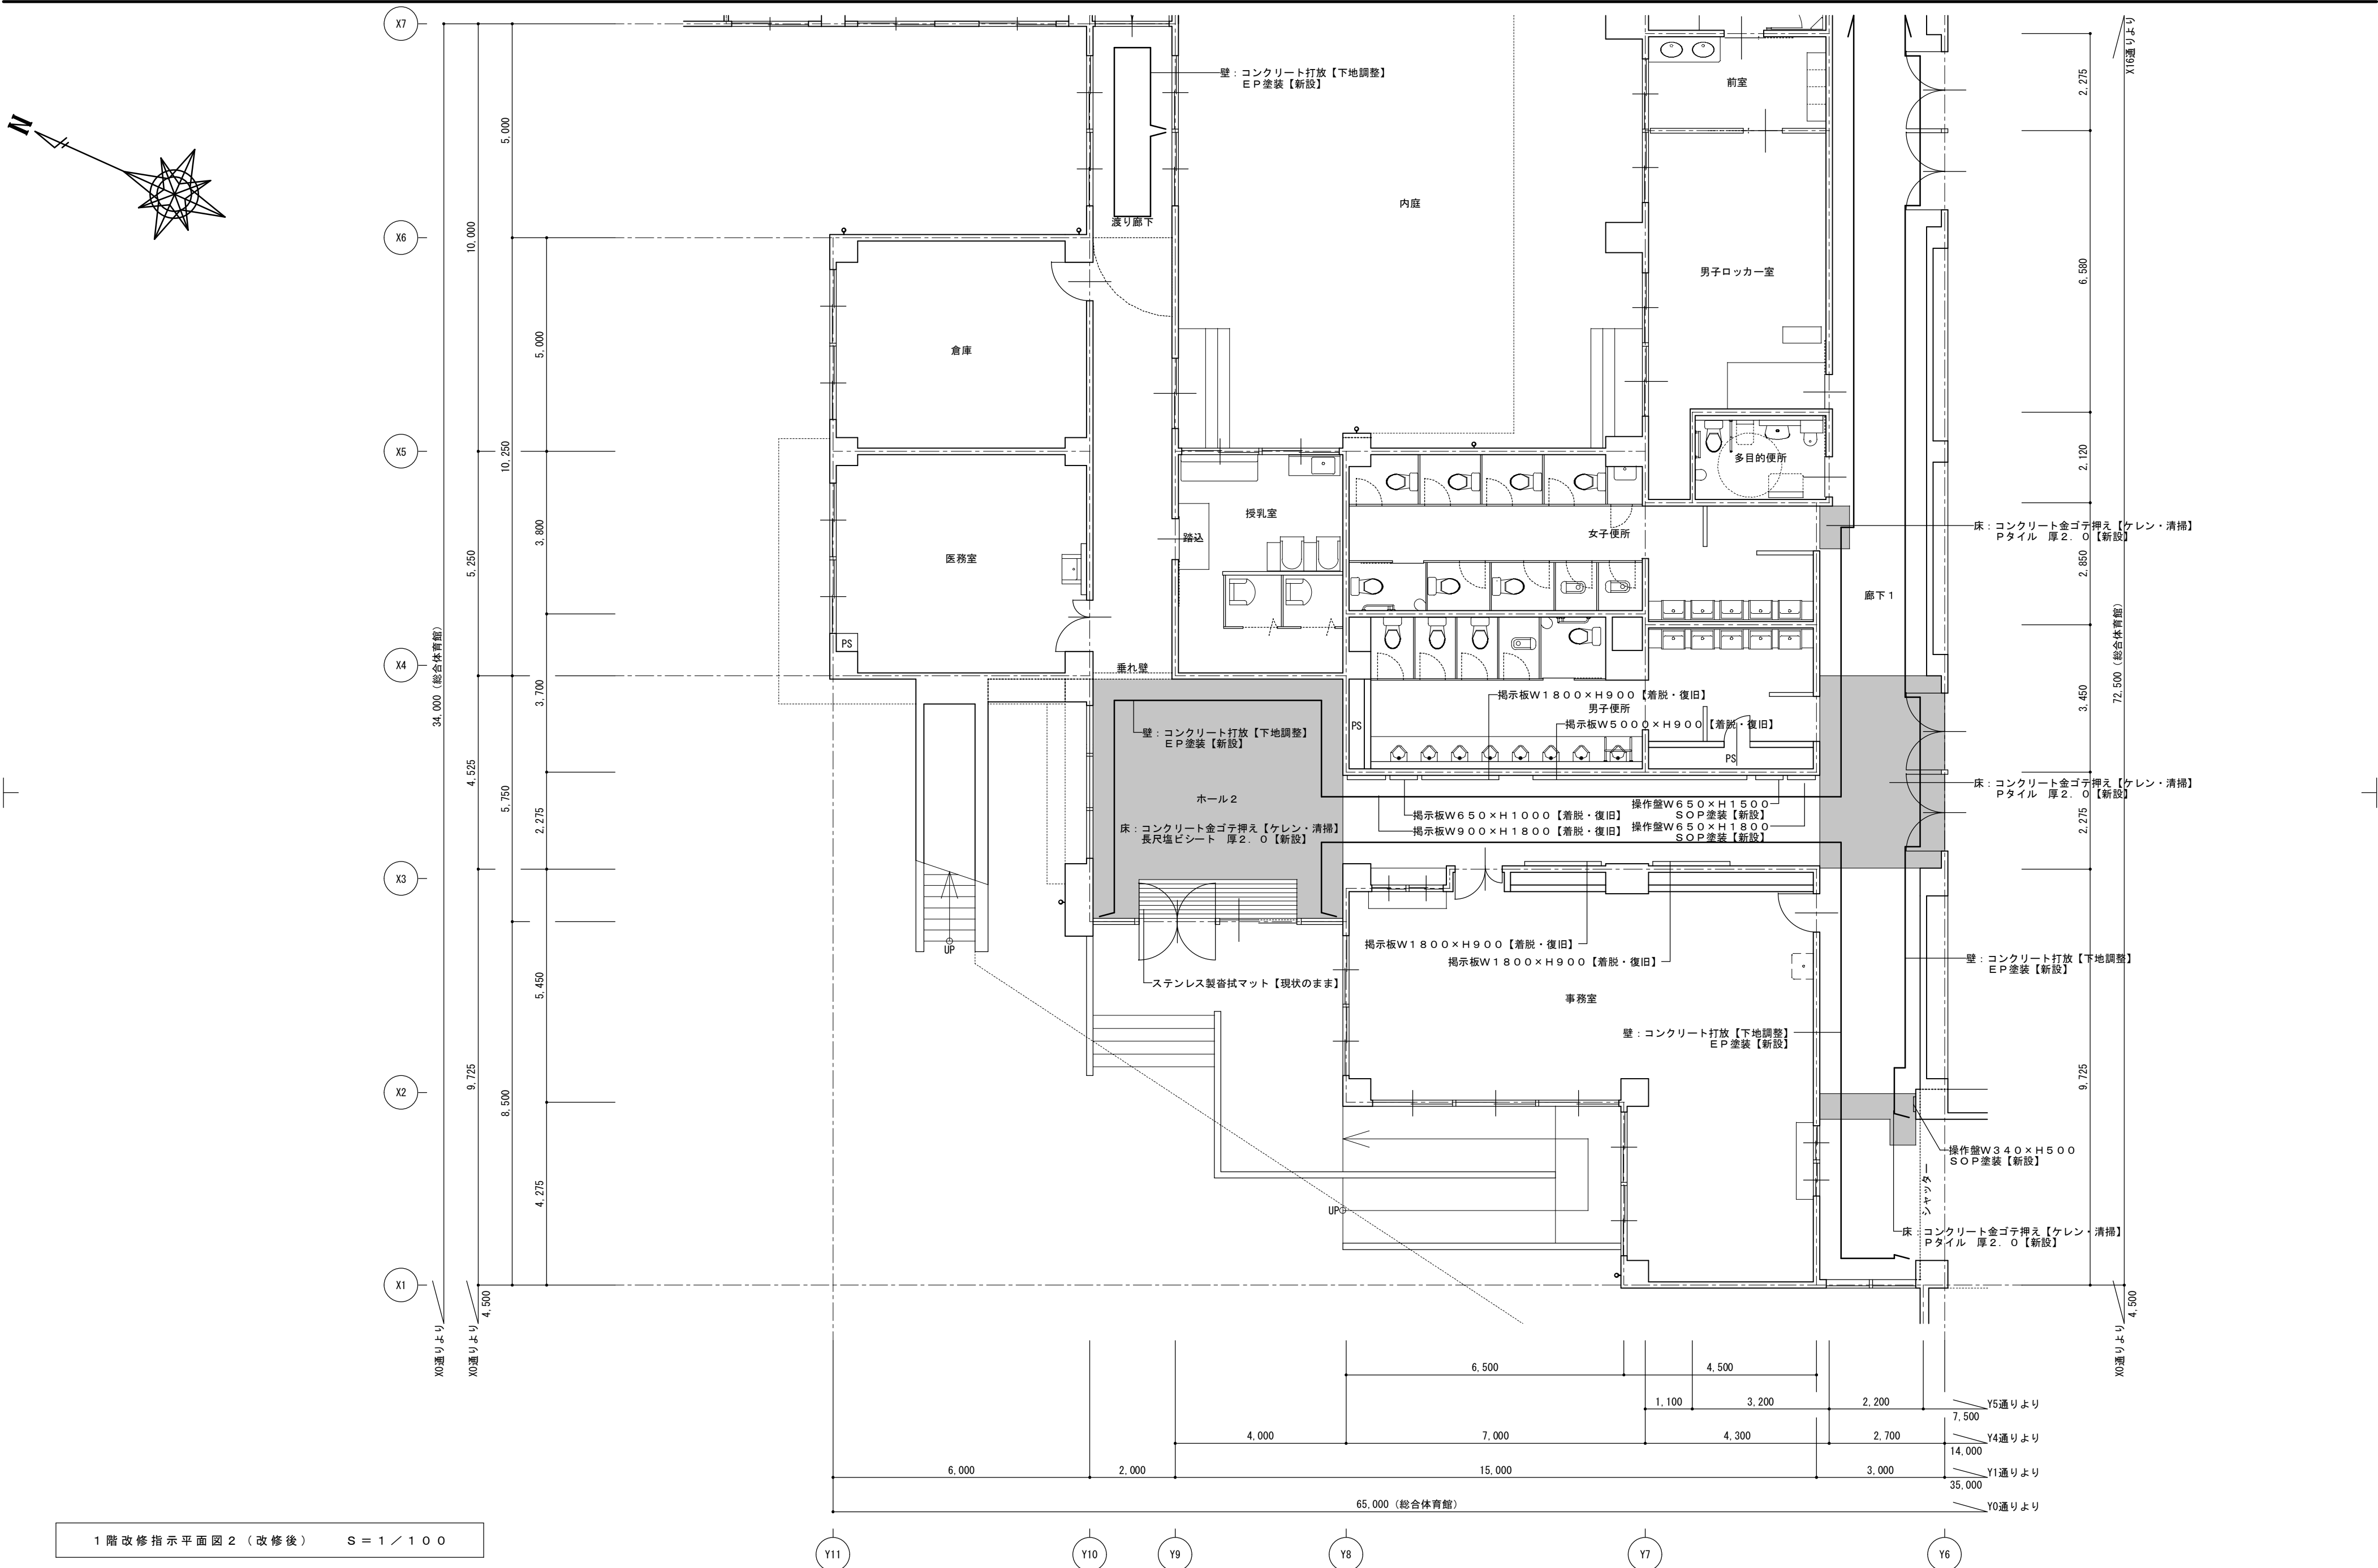


1 階改修指示平面図 2（改修後） S = 1 / 1 0 0


特 記	・・・床改修対象範囲を示す		工事名 マツヤマSSKアリーナ（名張市総合体育館）等 改修工事								
	・・・壁改修対象範囲を示す										
	※ 壁塗装撤去は対象範囲の付着不良部を全てはがし、ケレン・ペーパー掛けを含む下地調整を行い、再塗装をするものとする。										
	※ 床長尺シート・Pタイル撤去は、対象範囲を全てはがし、ケレン・清掃を行った上で新設するものとする。										
		図名 1 階 改 修 指 示 平 面 図 2 （ 改 修 後 ）	縮尺 A 2 : 1 / 1 0 0 A 3 : 1 / 1 4 1	図面番号 A - 3 8	HAKUHO Architech 白鳳アーキテック 株式会社	1 級建築士事務所 登録（三重 1 - 1 9 8 7 号） 〒518-0775 三重県名張市希央台5番町109番地 TEL 0595-48-6066 FAX 0595-48-6067 E-mail h.a.t@tuba.ocn.ne.jp	承 認			管 理 建 築 士 1 級 2 5 6 6 3 0 号 萱 室 敦 司	印
図 面 提 出 日 2 0 2 1 / 0 1 / 2 0											

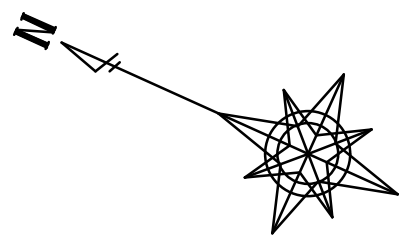
$$S = 1 \text{ } / \text{ } 1 \text{ } 0 \text{ } 0$$


特 記	・・・床改修対象範囲を示す		工事名		マツヤマSSKアリーナ（名張市総合体育館）等 改修工事		 白鳳アーキテック 株式会社 1級建築士事務所 登録（三重1-1987号） 〒518-0775 三重県名張市希志4番町109番地 TEL 0595-48-6066 FAX 0595-48-6067 E-mail h.a.t@tuba.ocn.ne.jp	承 認		管理建築士	印
	※ 壁塗装撤去は対象範囲の付着不良部を全てはがし、ケレン・ペーパー掛けを含む下地調整を行い、再塗装をするものとする。		図名	縮尺 A 2 : 1 / 1 0 0 A 3 : 1 / 1 4 1	図面番号 A - 3 9	 1級 256630号 宣室 敦司			2021 / 01 / 20		
	※ 床長尺シート・Pタイル撤去は、対象範囲を全てはがし、ケレン・清掃を行った上で新設するものとする。										
1階改修指示平面図3（現況）											

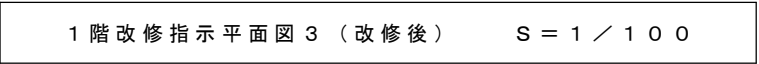


特 記	・・・床改修対象範囲を示す		工事名		 1級建築士事務所 登録（三重1-1987号） 〒518-0775 三重県名張市希志4番町109番地 TEL 0595-48-6066 FAX 0595-48-6067 E-mail h.a.t@tuba.ocn.ne.jp	承認		管理建築士	印
	※ 壁塗装撤去は対象範囲の付着不良部を全てはがし、ケレン・ペーパー掛けを含む下地調整を行い、再塗装をするものとする。		マツヤマSSKアリーナ（名張市総合体育館）等 改修工事					1級 256630号	萱室 敦司
	※ 床長尺シート・タイル撤去は、対象範囲を全てはがし、ケレン・清掃を行った上で新設するものとする。		図名	縮尺		図面番号	図面提出日		
			1階改修指示平面図3（改修後）	A 2 : 1 / 1 0 0 A 3 : 1 / 1 4 1		A - 4 0			

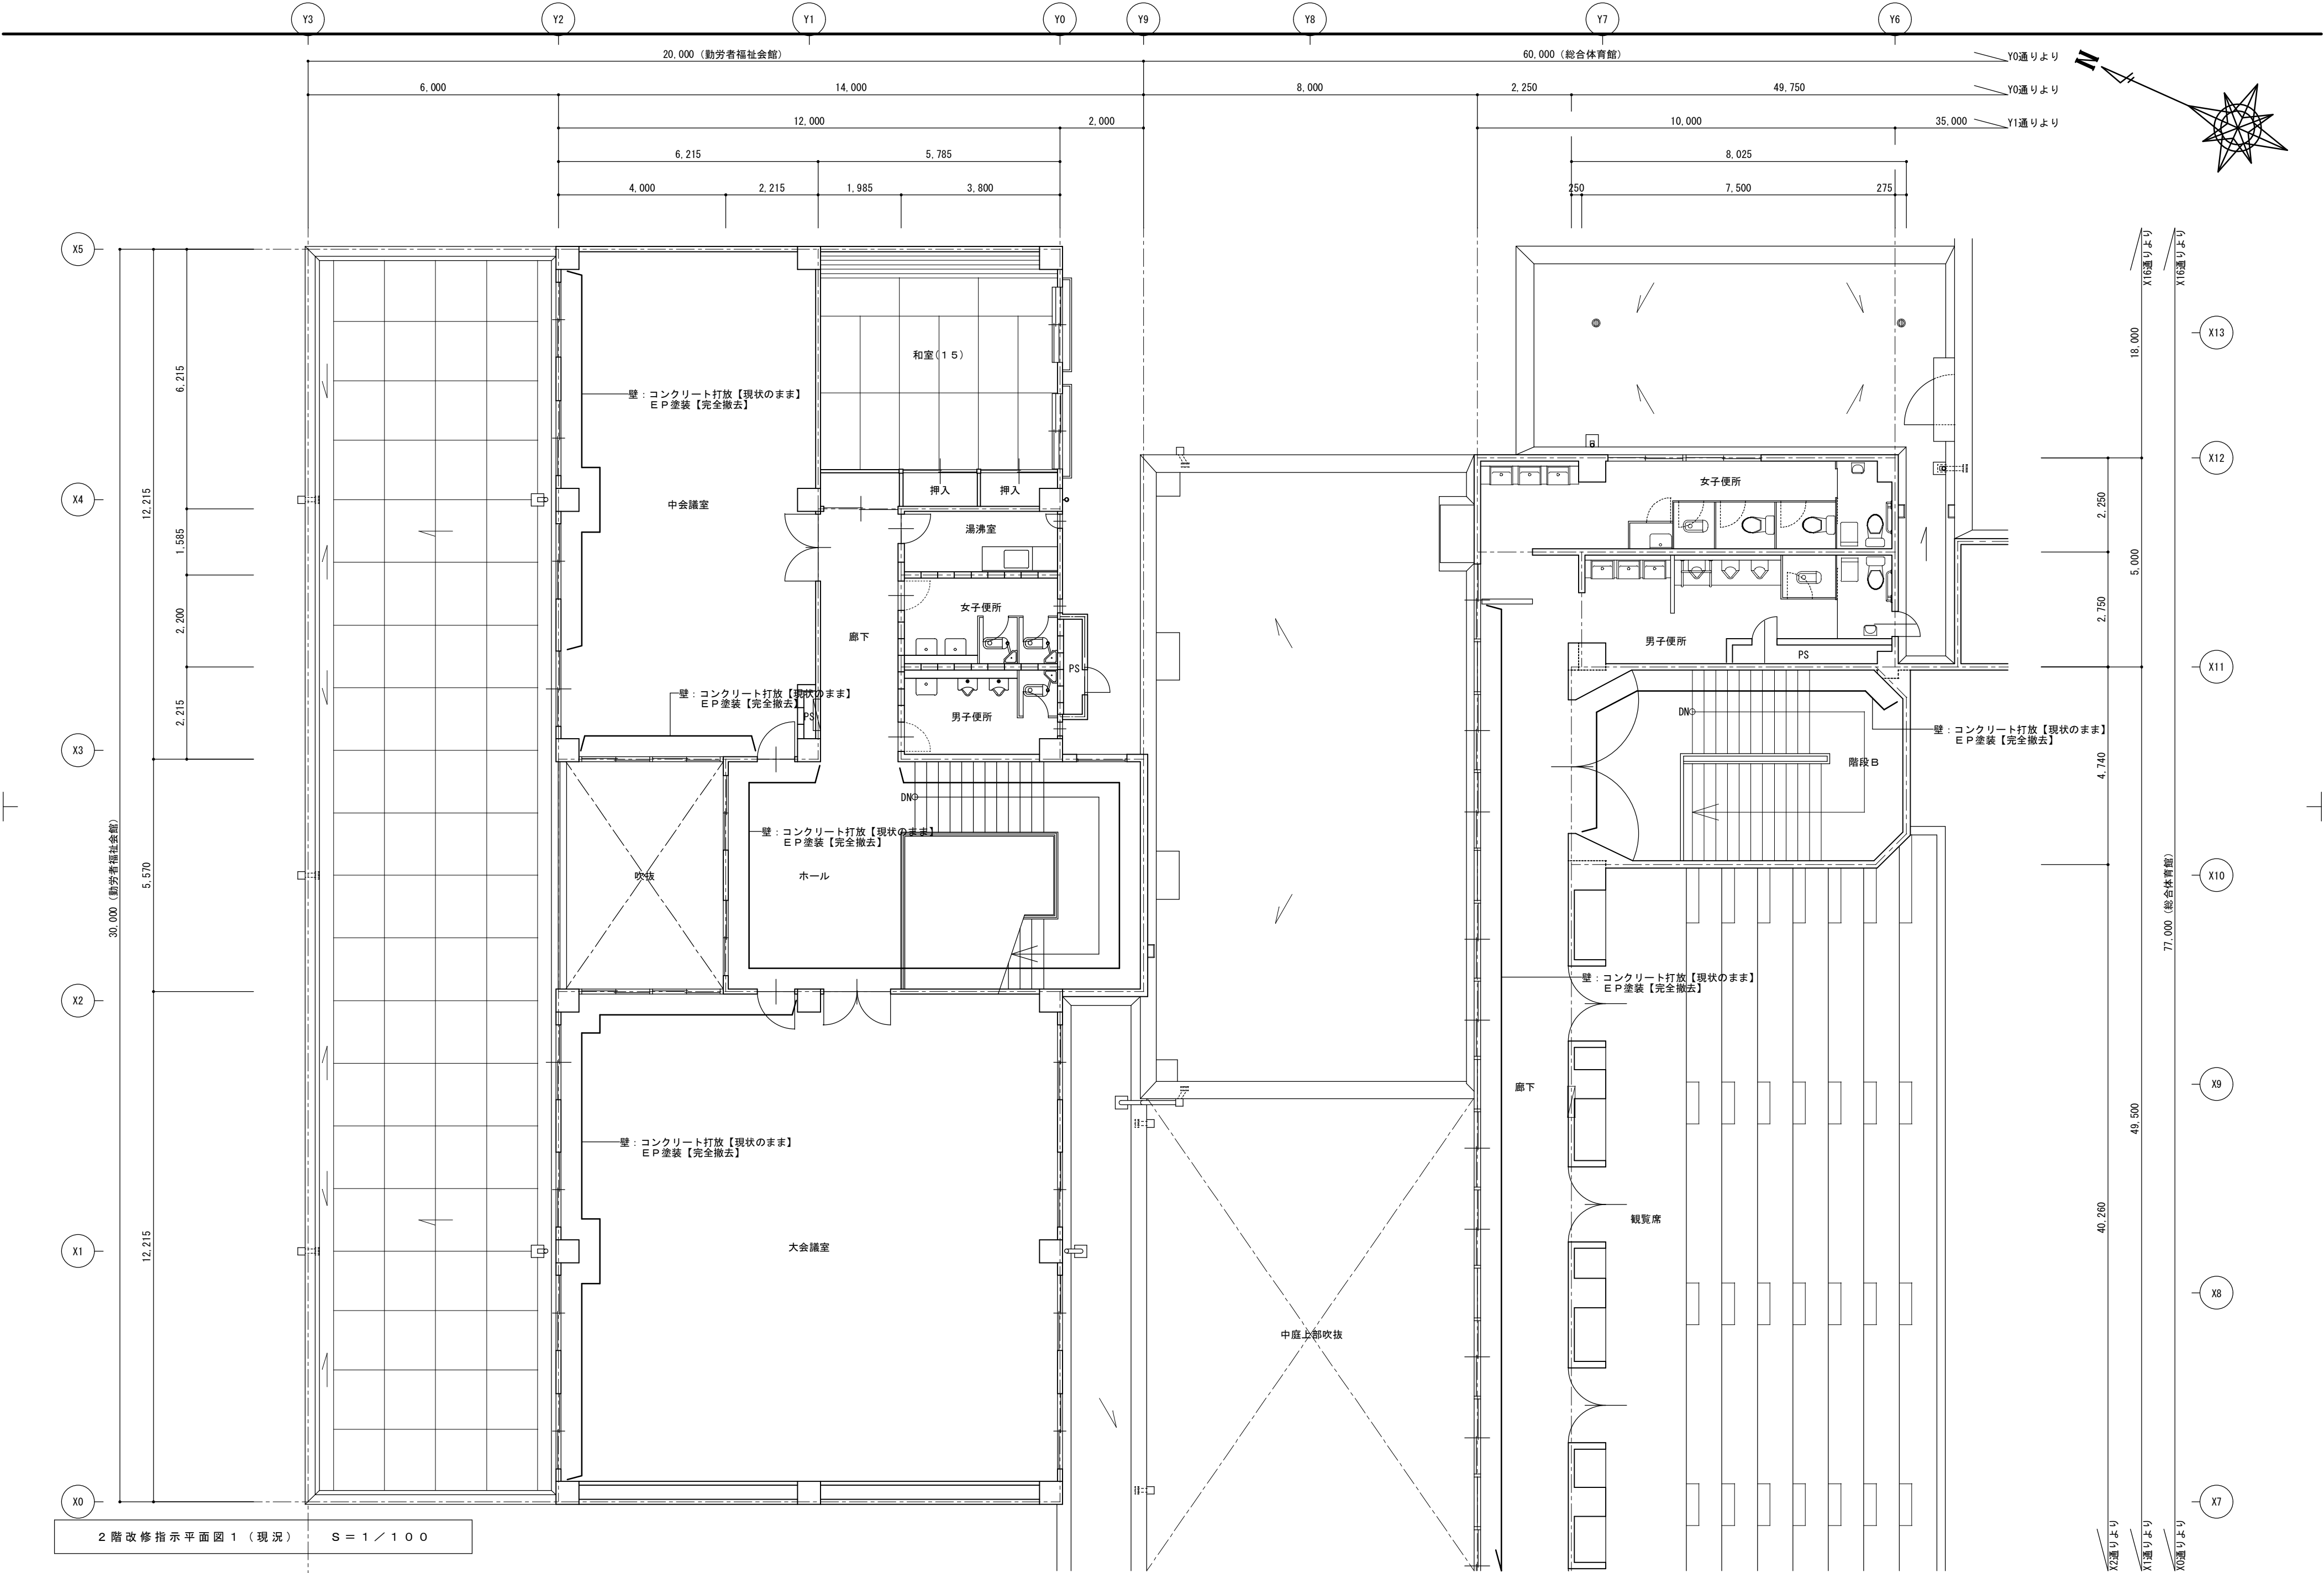

特 記	・・・床改修対象範囲を示す		工事名 マツヤマSSKアリーナ（名張市総合体育館）等 改修工事	 白鳳アーキテック 株式会社	1級建築士事務所 登録（三重1-1987号） 〒518-0775 三重県名張市希中央5番町109番地 TEL 0595-48-6066 FAX 0595-48-6067 E-mail h.a.t@tuba.ocn.ne.jp	承認		管理建築士 1級 256630号 萱室 敦司	印		
	・・・壁改修対象範囲を示す										
	※ 壁塗装撤去は対象範囲の付着不良部を全てはがし、ケレン・ペーパー掛けを含む下地調整を行い、再塗装をするものとする。										
	※ 床長尺シート・Pタイル撤去は、対象範囲を全てはがし、ケレン・清掃を行った上で新設するものとする。										
2階改修指示平面図1（現況）		縮尺 A 2：1／100 A 3：1／141		図面番号 A - 4 1		図面提出日 2021／01／20					

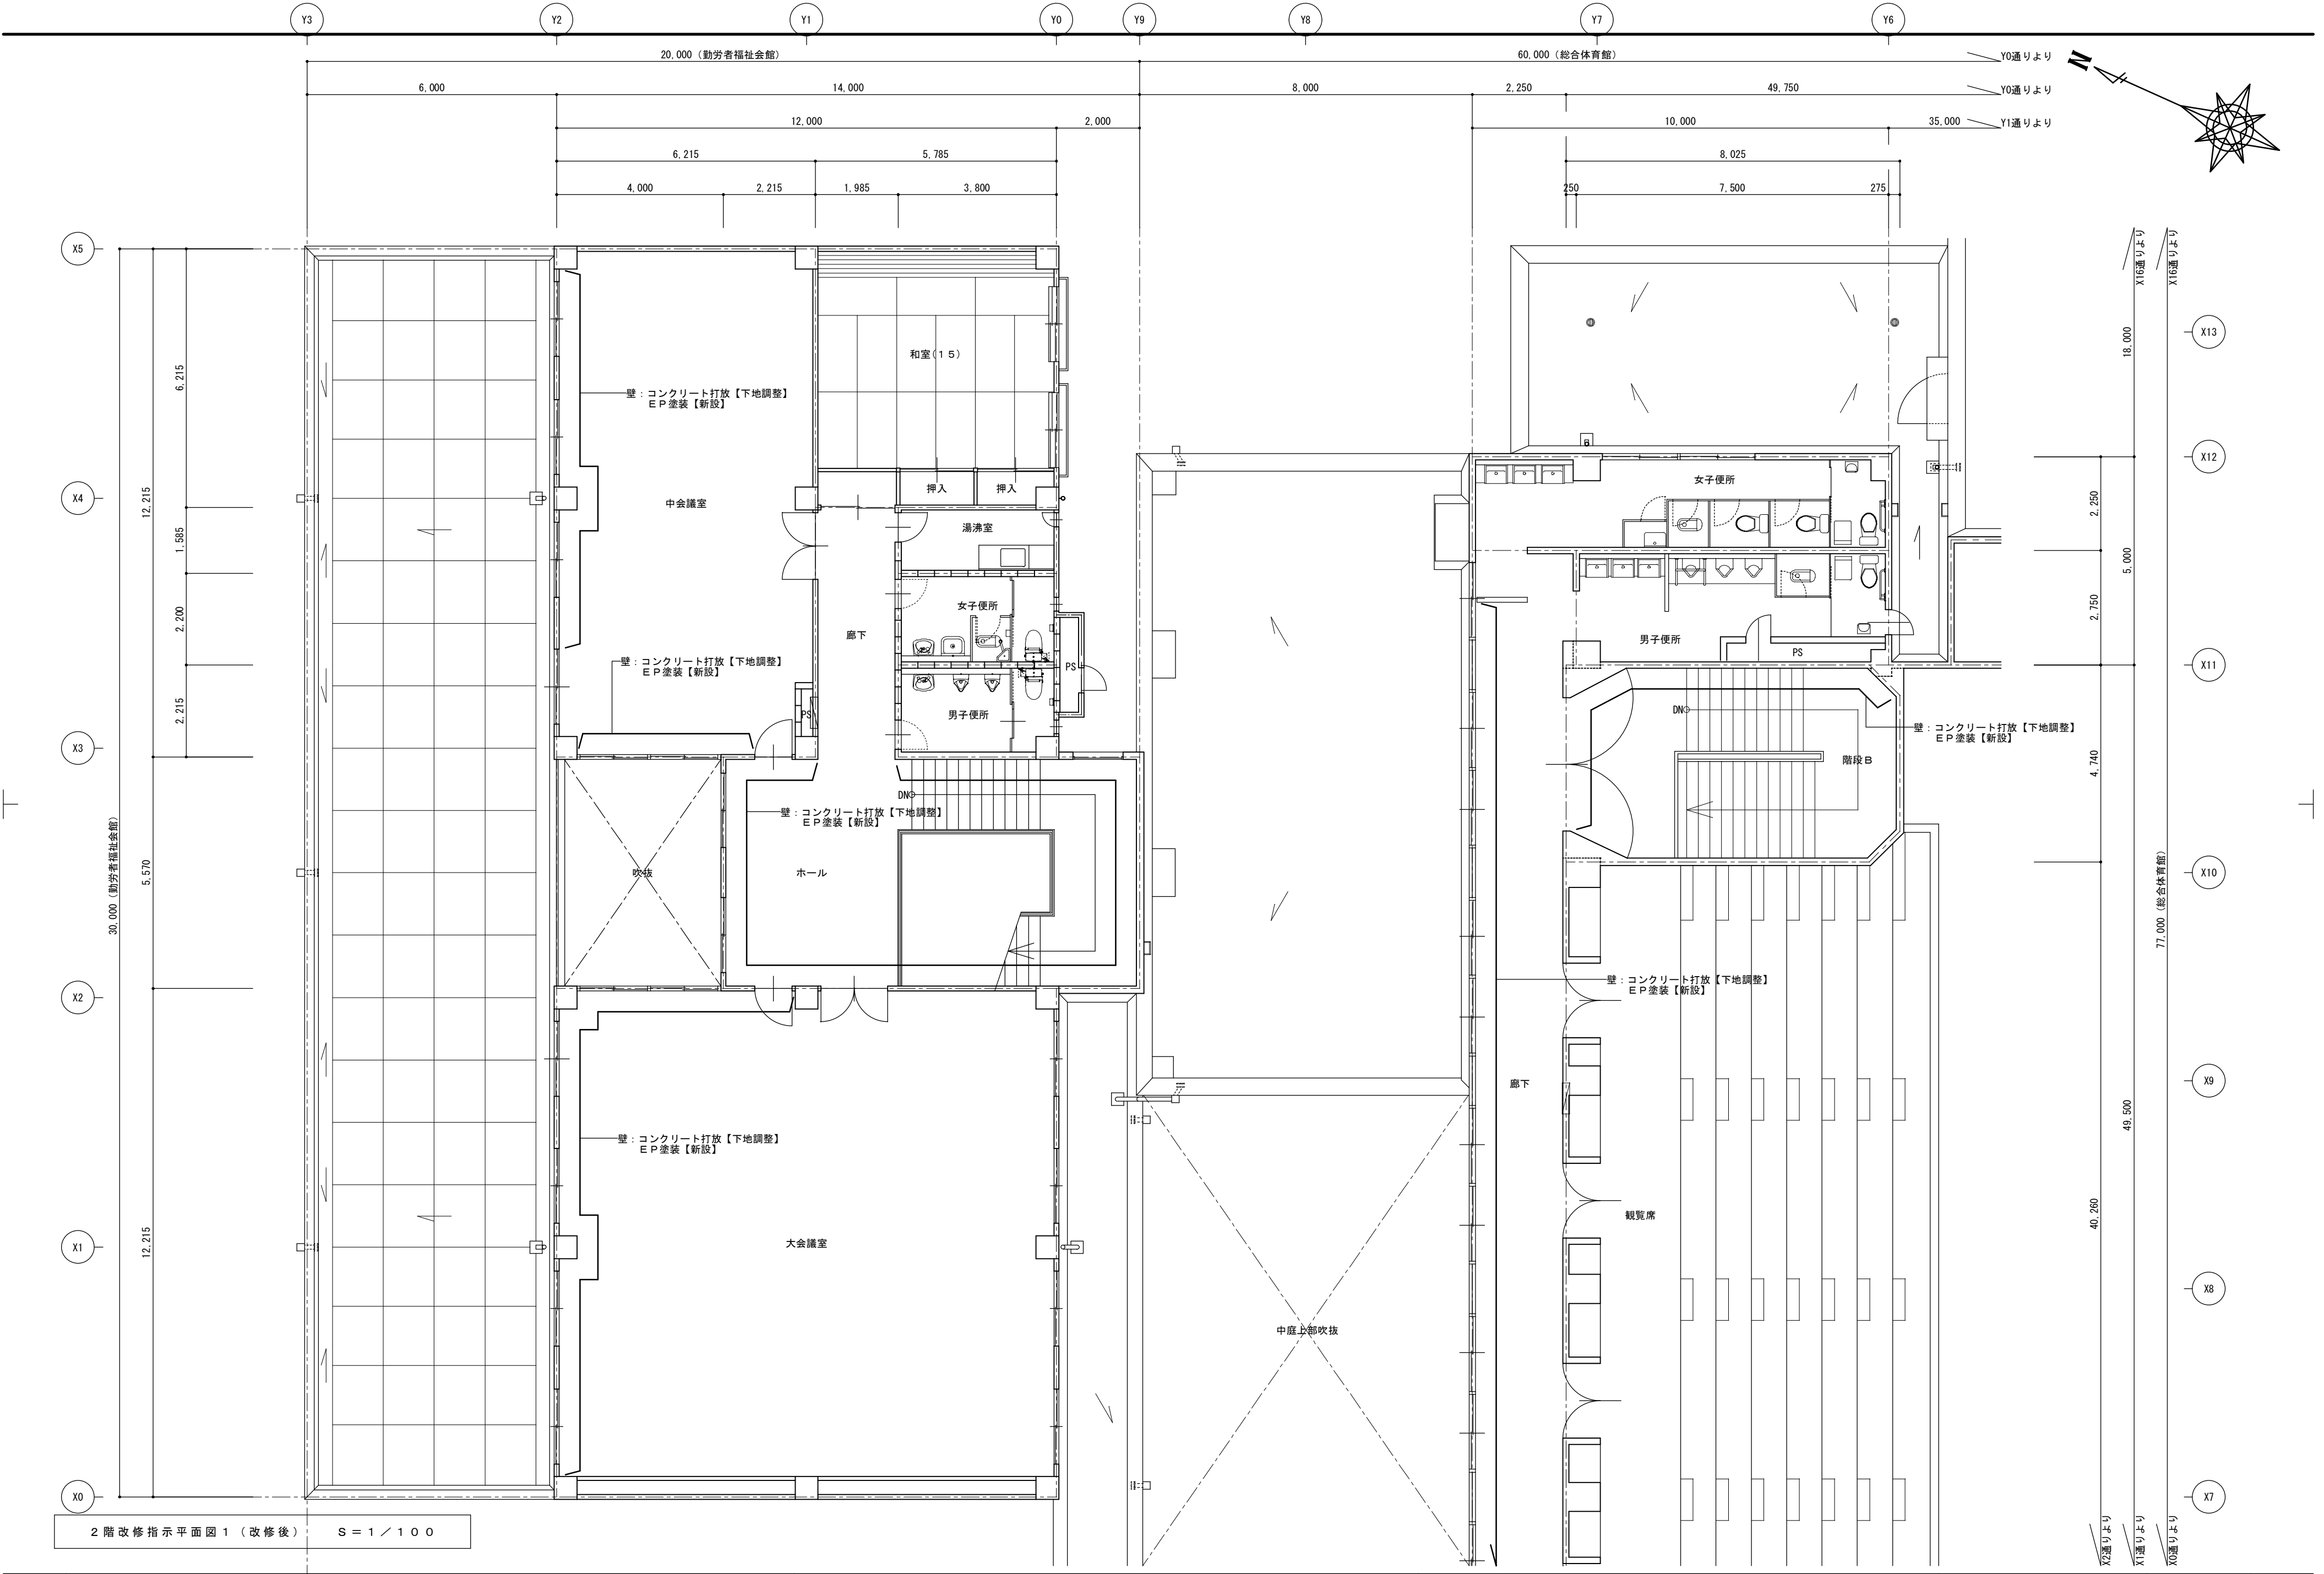


特 記	・・・床改修対象範囲を示す	工事名 マツヤマSSKアリーナ（名張市総合体育館）等 改修工事	図名 2階改修指示平面図1（改修後）	縮尺 A 2：1／100 A 3：1／141	図面番号 A-42	 HAKUHO Architech 白鳳アーキテック 株式会社	1級建築士事務所 登録（三重1-1987号） 〒518-0775 三重県名張市希中央5番町109番地 TEL 0595-48-6066 FAX 0595-48-6067 E-mail h.a.t@tuba.ocn.ne.jp	承 認			管 理 建 築 士	印
	・・・壁改修対象範囲を示す									1級 256630号		
	※ 壁塗装撤去は対象範囲の付着不良部を全てはがし、ケレン・ペーパー掛けを含む下地調整を行い、再塗装をするものとする。											
	※ 床長尺シート・Pタイル撤去は、対象範囲を全てはがし、ケレン・清掃を行った上で新設するものとする。											
図面提出日 2021/01/20								萱室 敦司				

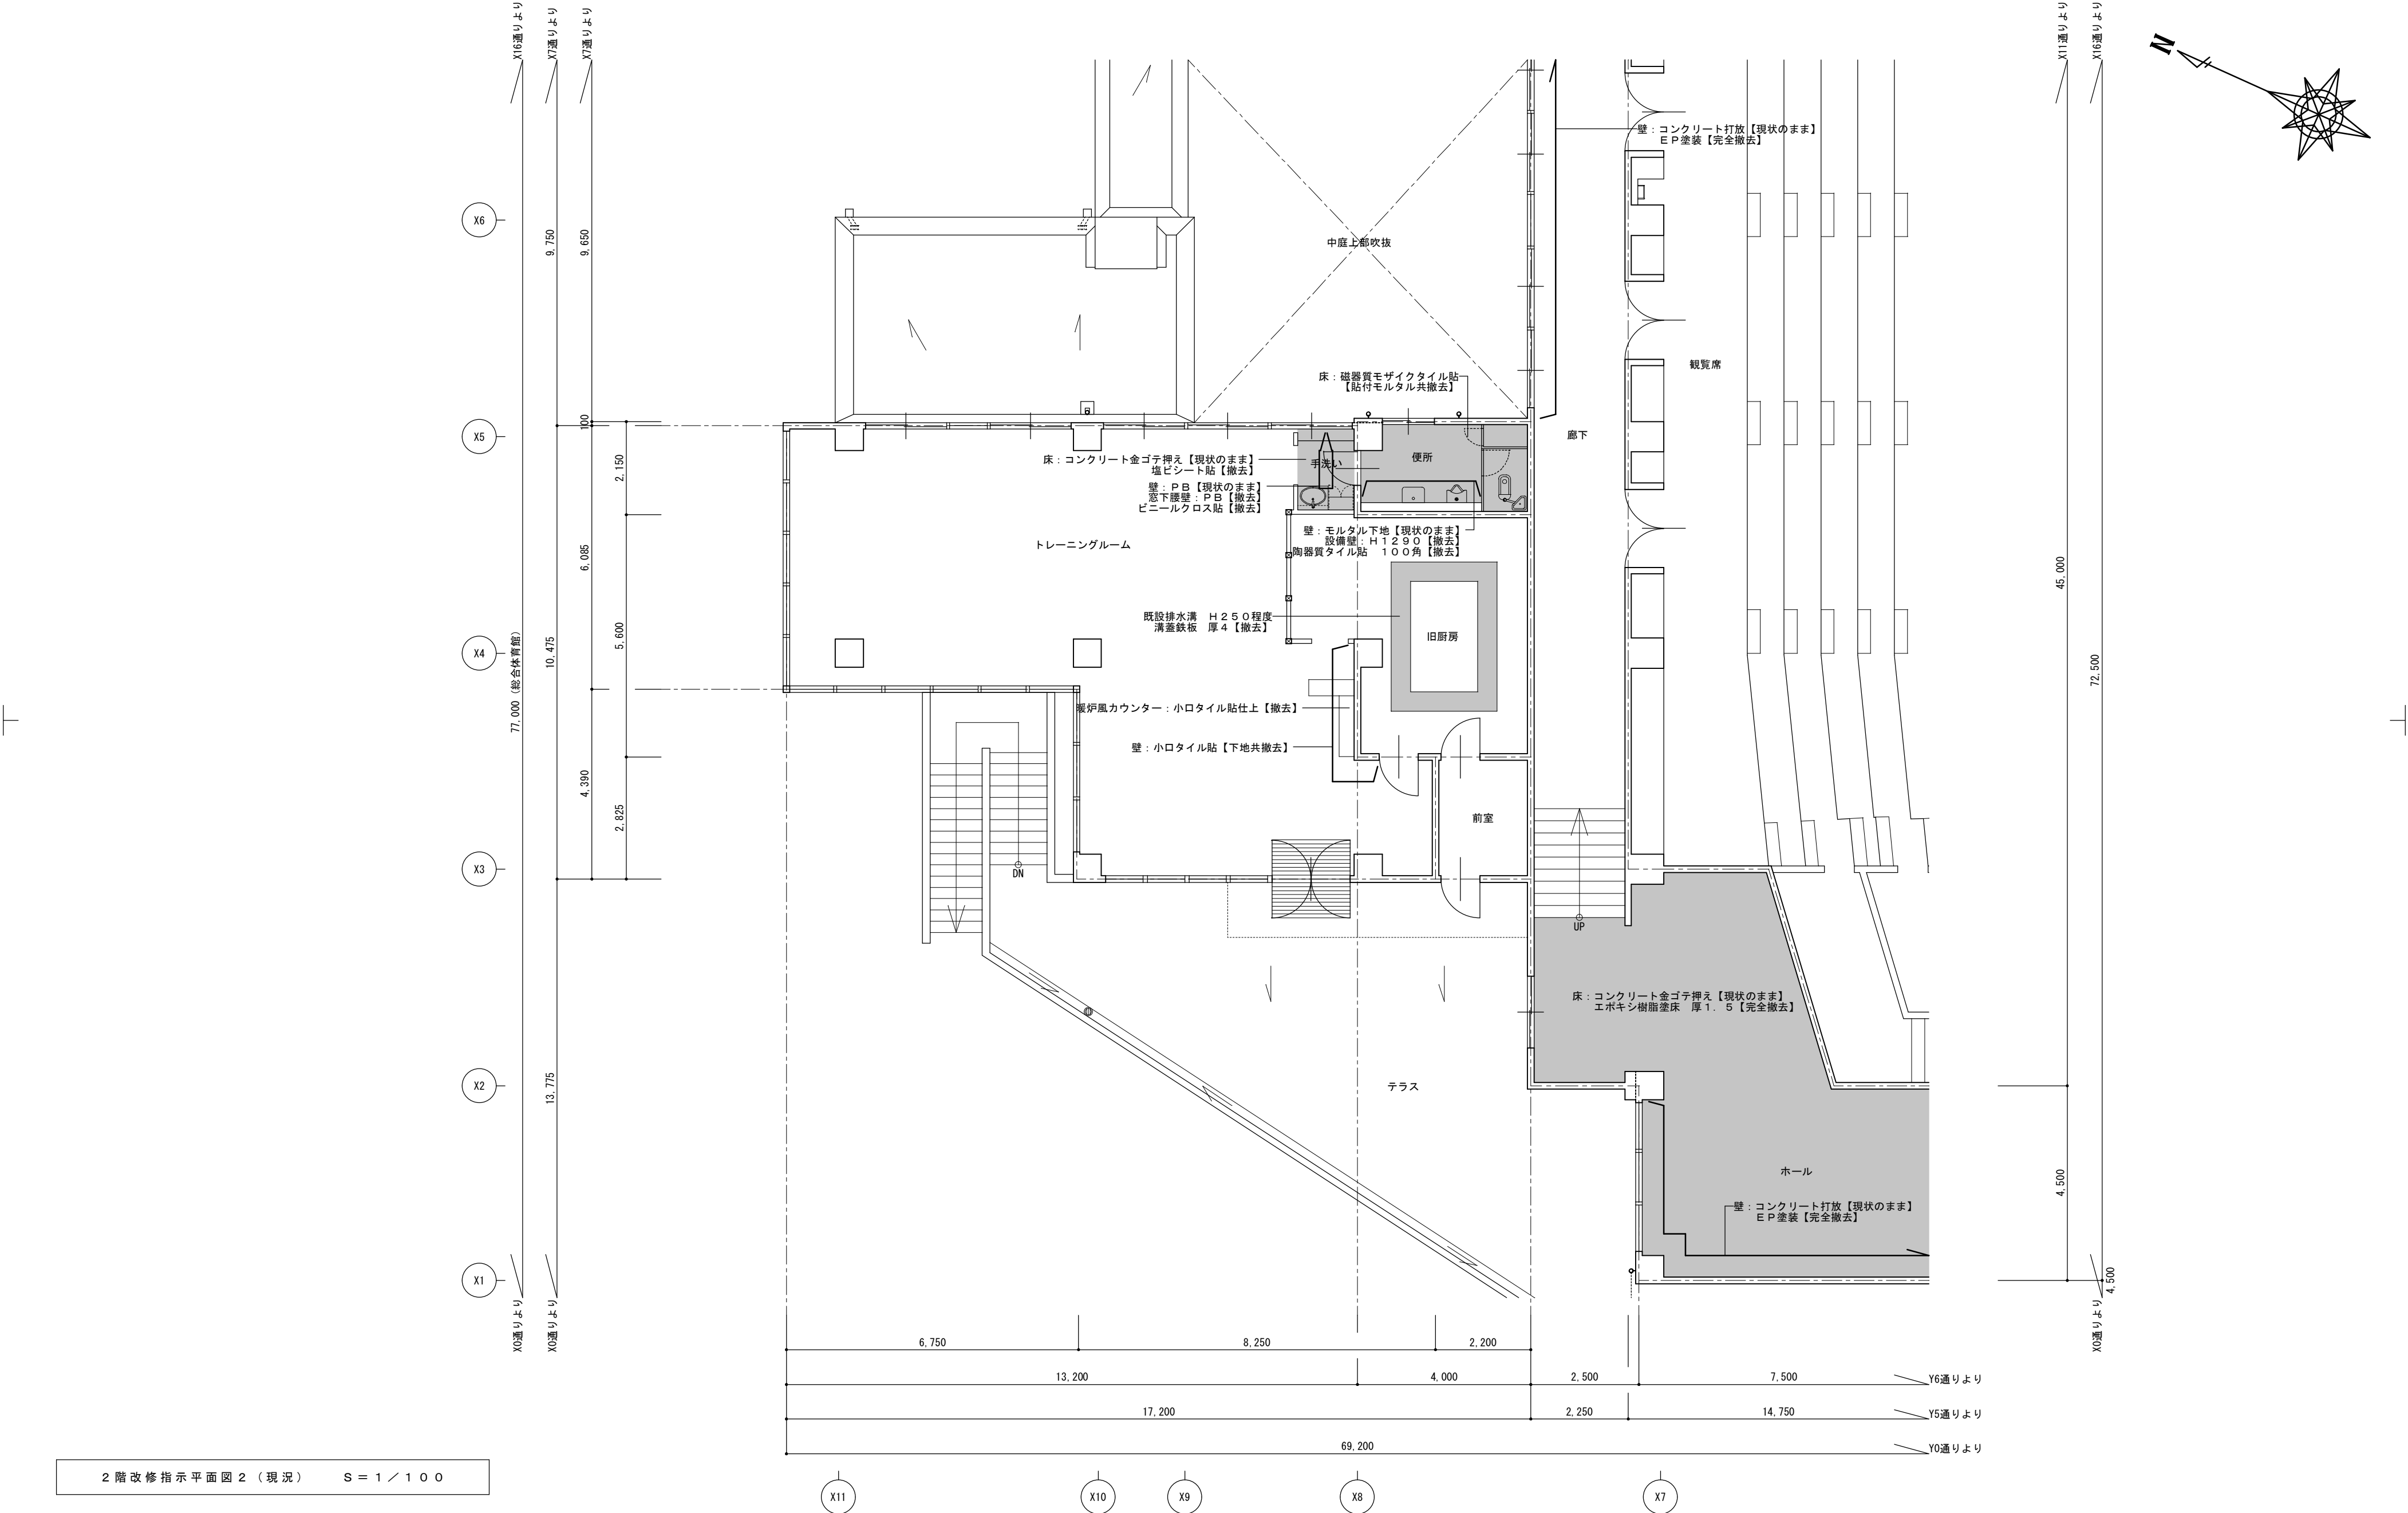


2 階改修指示平面図 2（現況） S = 1 / 1 0 0

特 記	・・・床改修対象範囲を示す		工事名 マツヤマSSKアリーナ（名張市総合体育館）等 改修工事	縮尺 A 2 : 1 / 1 0 0 A 3 : 1 / 1 4 1	図面番号 A - 4 3	HAKUHO Architech 白鳳アーキテック 株式会社	1 級建築士事務所 登録（三重 1 - 1 9 8 7 号） 〒518-0775 三重県名張市希央台5番町109番地 TEL 0595-48-6066 FAX 0595-48-6067 E-mail h.a.t@tuba.ocn.ne.jp	承 認		管理建築士	印
	・・・壁改修対象範囲を示す										
	※ 壁塗装撤去は対象範囲の付着不良部を全てはがし、ケレン・ペーパー掛けを含む下地調整を行い、再塗装をするものとする。										
	※ 床長尺シート・Pタイル撤去は、対象範囲を全てはがし、ケレン・清掃を行った上で新設するものとする。										
図面提出日		2 0 2 1 / 0 1 / 2 0									

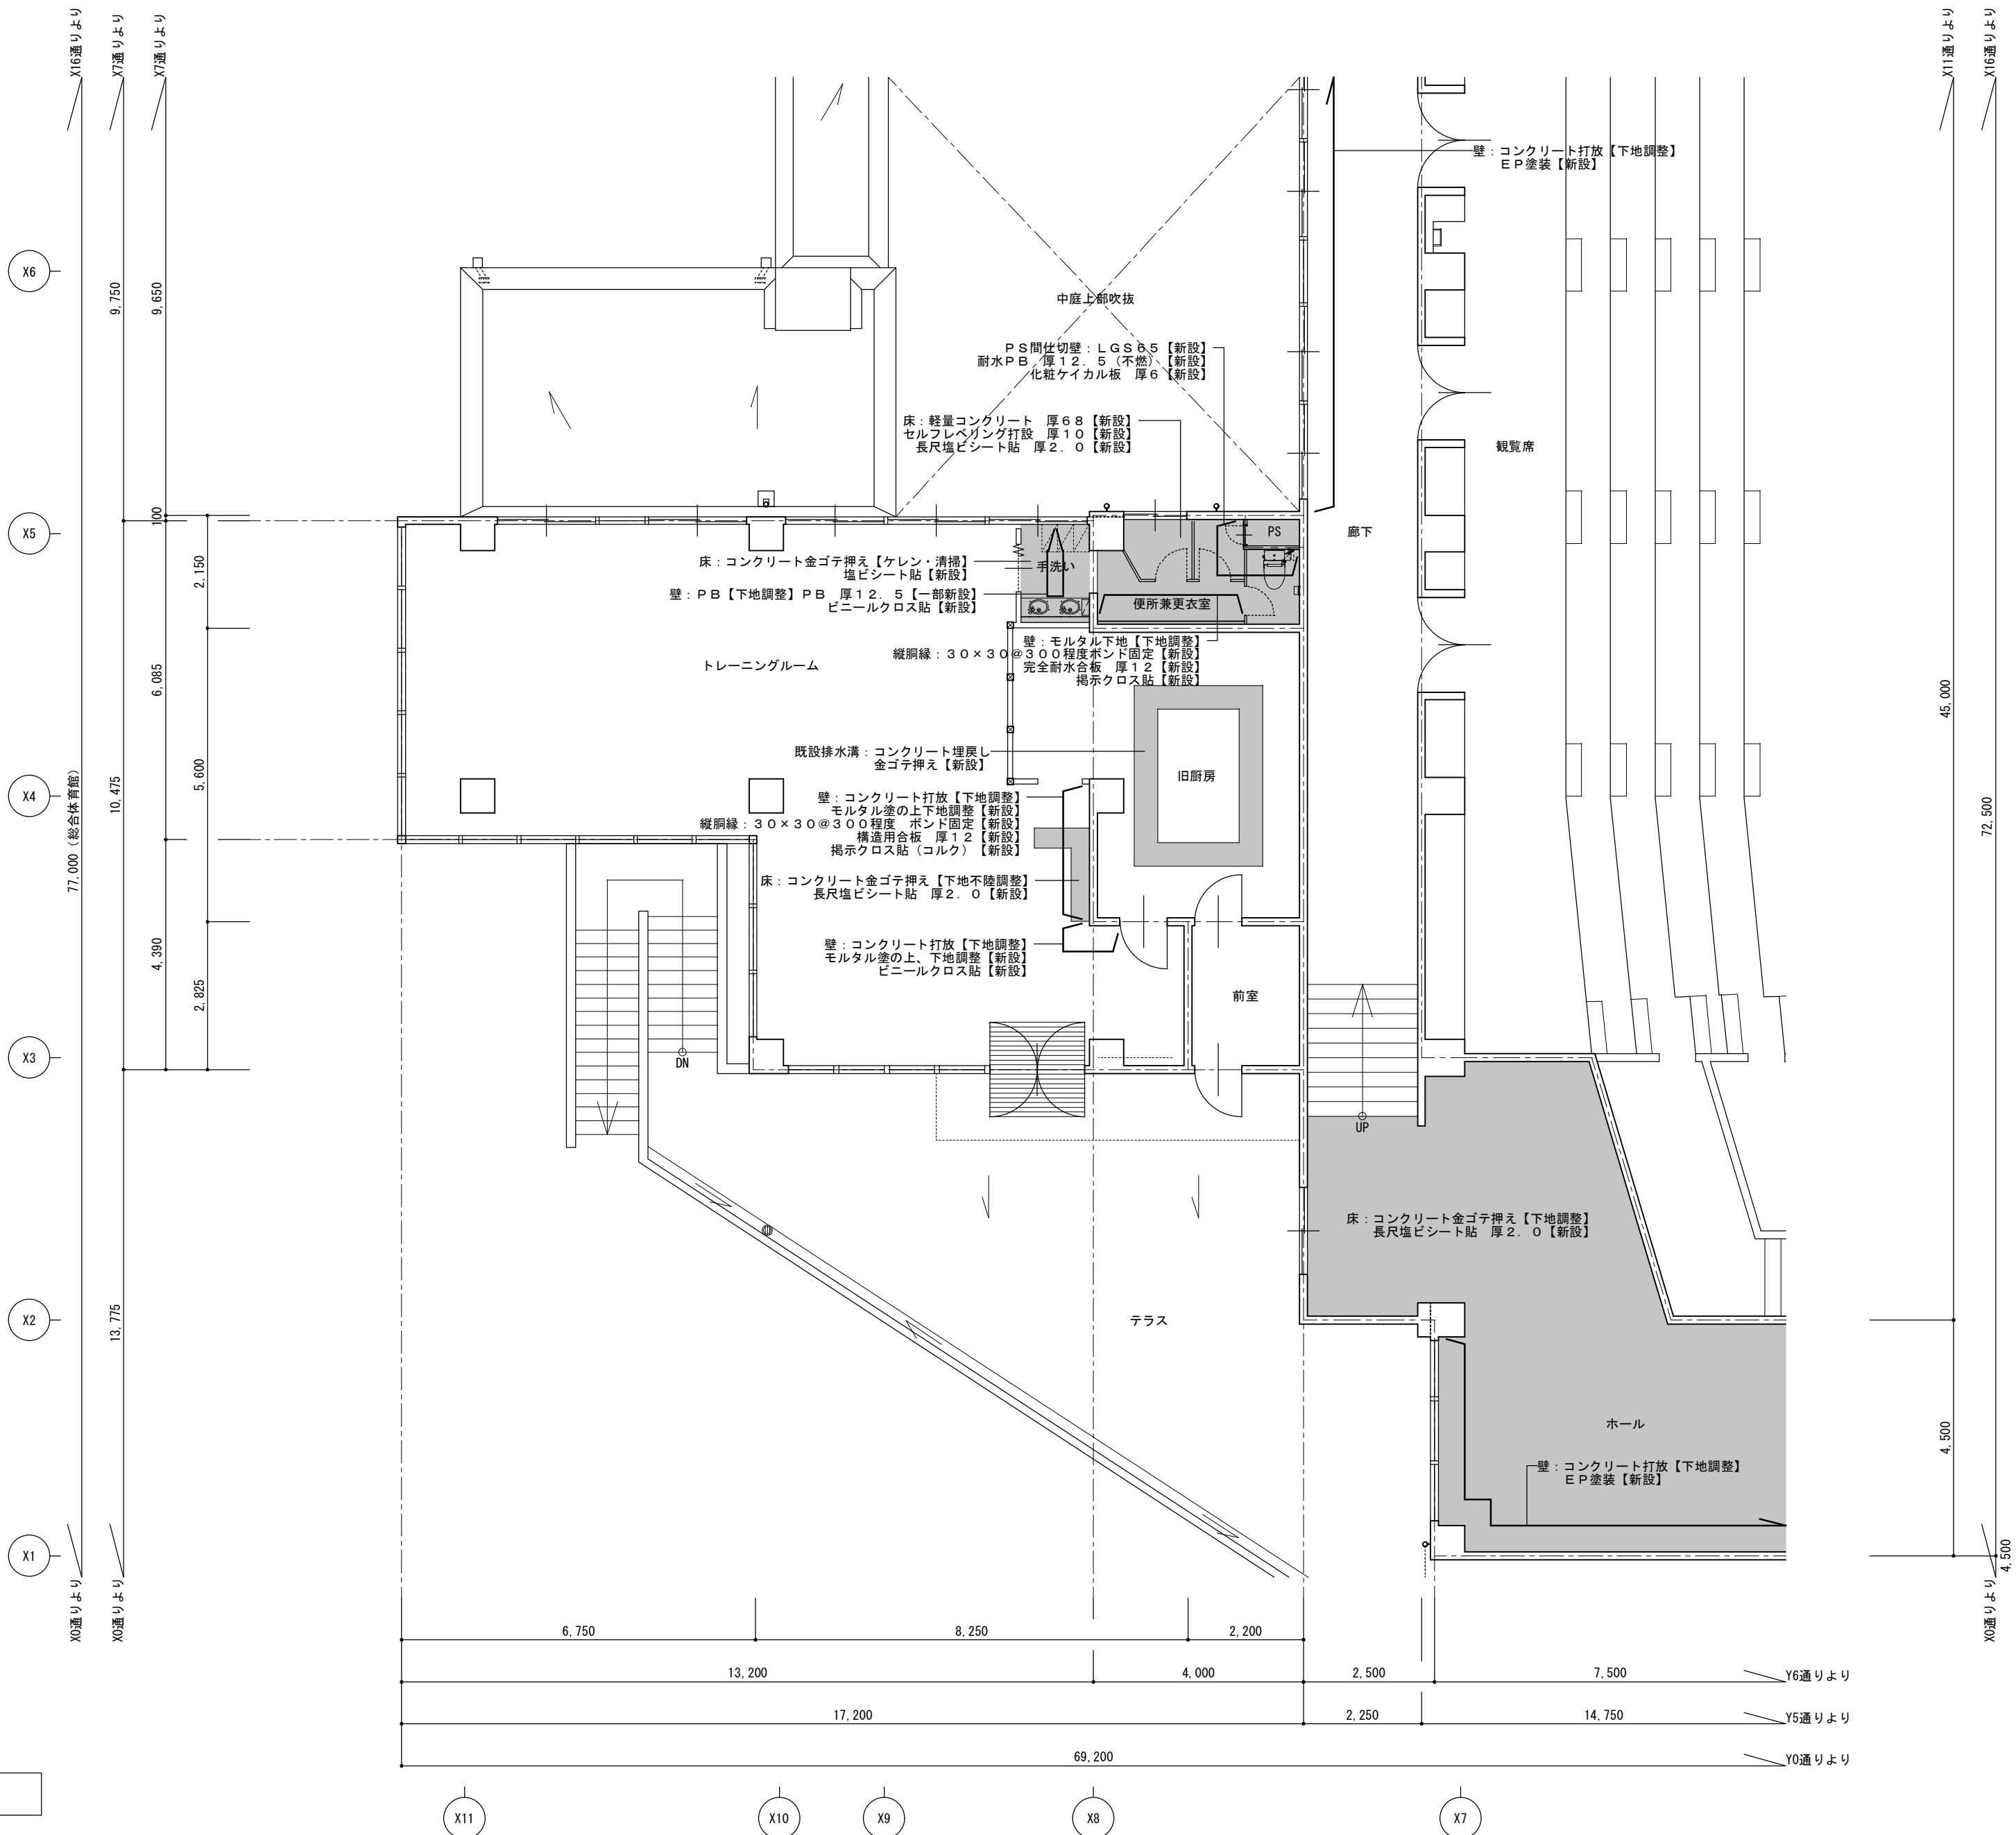


2 階改修指示平面図 2 (改修後) S = 1 / 1 0 0

特 記	・・・床改修対象範囲を示す		工事名 マツヤマSSKアリーナ（名張市総合体育館）等 改修工事	図名 2 階改修指示平面図 2（改修後）	縮尺 A 2：1／100 A 3：1／141	図面番号 A－44	 白鳳アーキテック 株式会社	1級建築士事務所 登録（三重1－1987号） 〒518-0775 三重県名張市希中央5番町109番地 TEL 0595-48-6066 FAX 0595-48-6067 E-mail h.a.t@tuba.ocn.ne.jp	承 認			管 理 建 築 士	印
	・・・壁改修対象範囲を示す								1級 256630号 萱室 敦司	  			
	※ 壁塗装撤去は対象範囲の付着不良部を全てはがし、ケレン・ペーパー掛けを含む下地調整を行い、再塗装をするものとする。												
	※ 床長尺シート・Pタイル撤去は、対象範囲を全てはがし、ケレン・清掃を行った上で新設するものとする。												
図面提出日		2021／01／20											

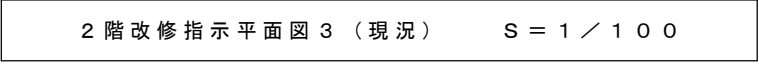


特 記	・・・床改修対象範囲を示す	工事名 マ ツ ヤ マ S S K ア リーナ（名張市総合体育館）等　改 修 工 事	HAKUHO Architect 白鳳アーキテック 株式会社	1級建築士事務所　登録（三重1－1987号） 〒518-0775　三重県名張市希央台5番地109番地 TEL　0595-48-6066　FAX　0595-48-6067 E-mail　h.a.t@tuba.ocn.ne.jp	承　認			管 理 建 築 士	印
	・・・壁改修対象範囲を示す							1級　256630号 審査　教司	
	※　壁塗装撤去は対象範囲の付着不良部を全てはがし、ケレン・ペーパー掛けを含む下地調整を行い、再塗装をするものとする。								
	※　床長尺シート・Pタイル撤去は、対象範囲を全てはがし、ケレン・清掃を行った上で新設するものとする。								
		図名 2 階 改 修 指 示 平 面 図 3 （ 現 況 ）	縮尺 A 2：1／100 A 3：1／141 A－45	図面番号 A－45					



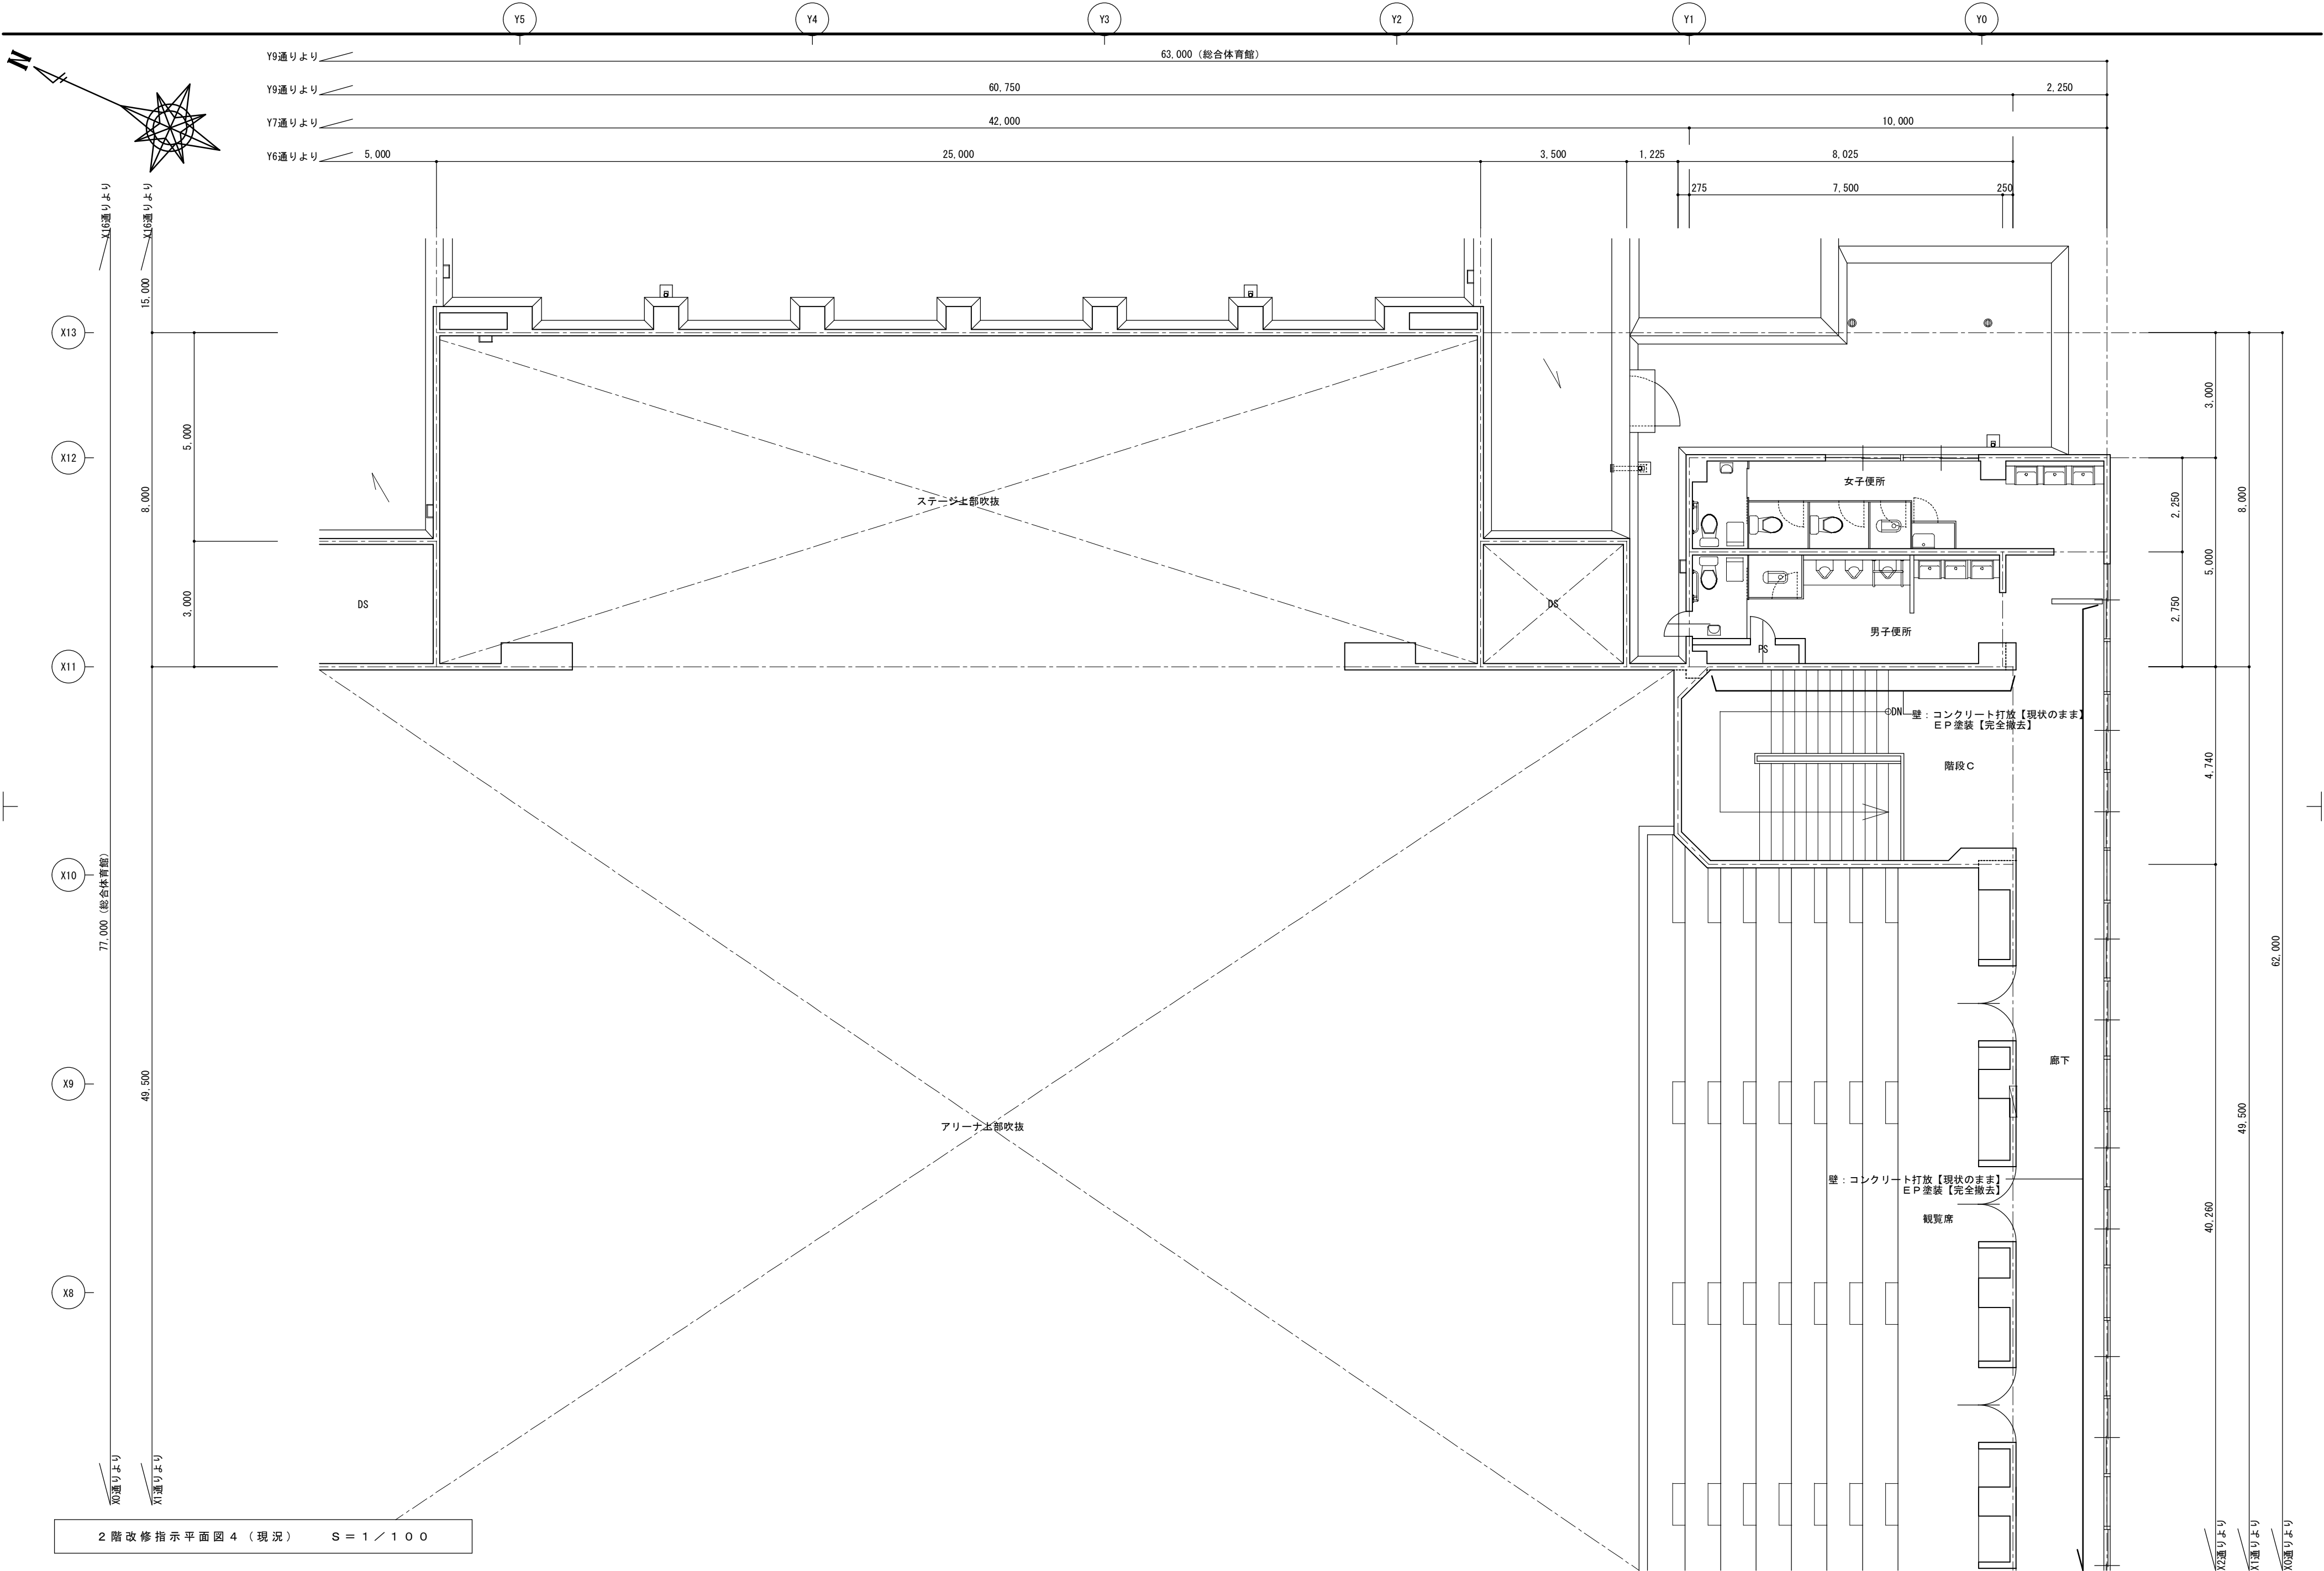

特 記	・・・壁改修対象範囲を示す		工事名		HAKUHO Architech 白鳳アーキテック 株式会社	1級建築士事務所 登録(三重1-1987号) 〒518-0775 三重県名張市希中央5番町109番地 TEL 0595-48-6066 FAX 0595-48-6067 E-mail h.a.t@tuba.ocn.ne.jp		承認		管理建築士	印
	※ 壁塗装撤去は対象範囲の付着不良部を全てはがし、ケレン・ペーパー掛けを含む下地調整を行い、再塗装をするものとする。		図名			縮尺		図面番号		1級 256630号	萱室 敦司
	※ 床長尺シート・Pタイル撤去は、対象範囲を全てはがし、ケレン・清掃を行った上で新設するものとする。		2階改修指示平面図4(現況)			A2: 1 / 100 A3: 1 / 141		A-47			

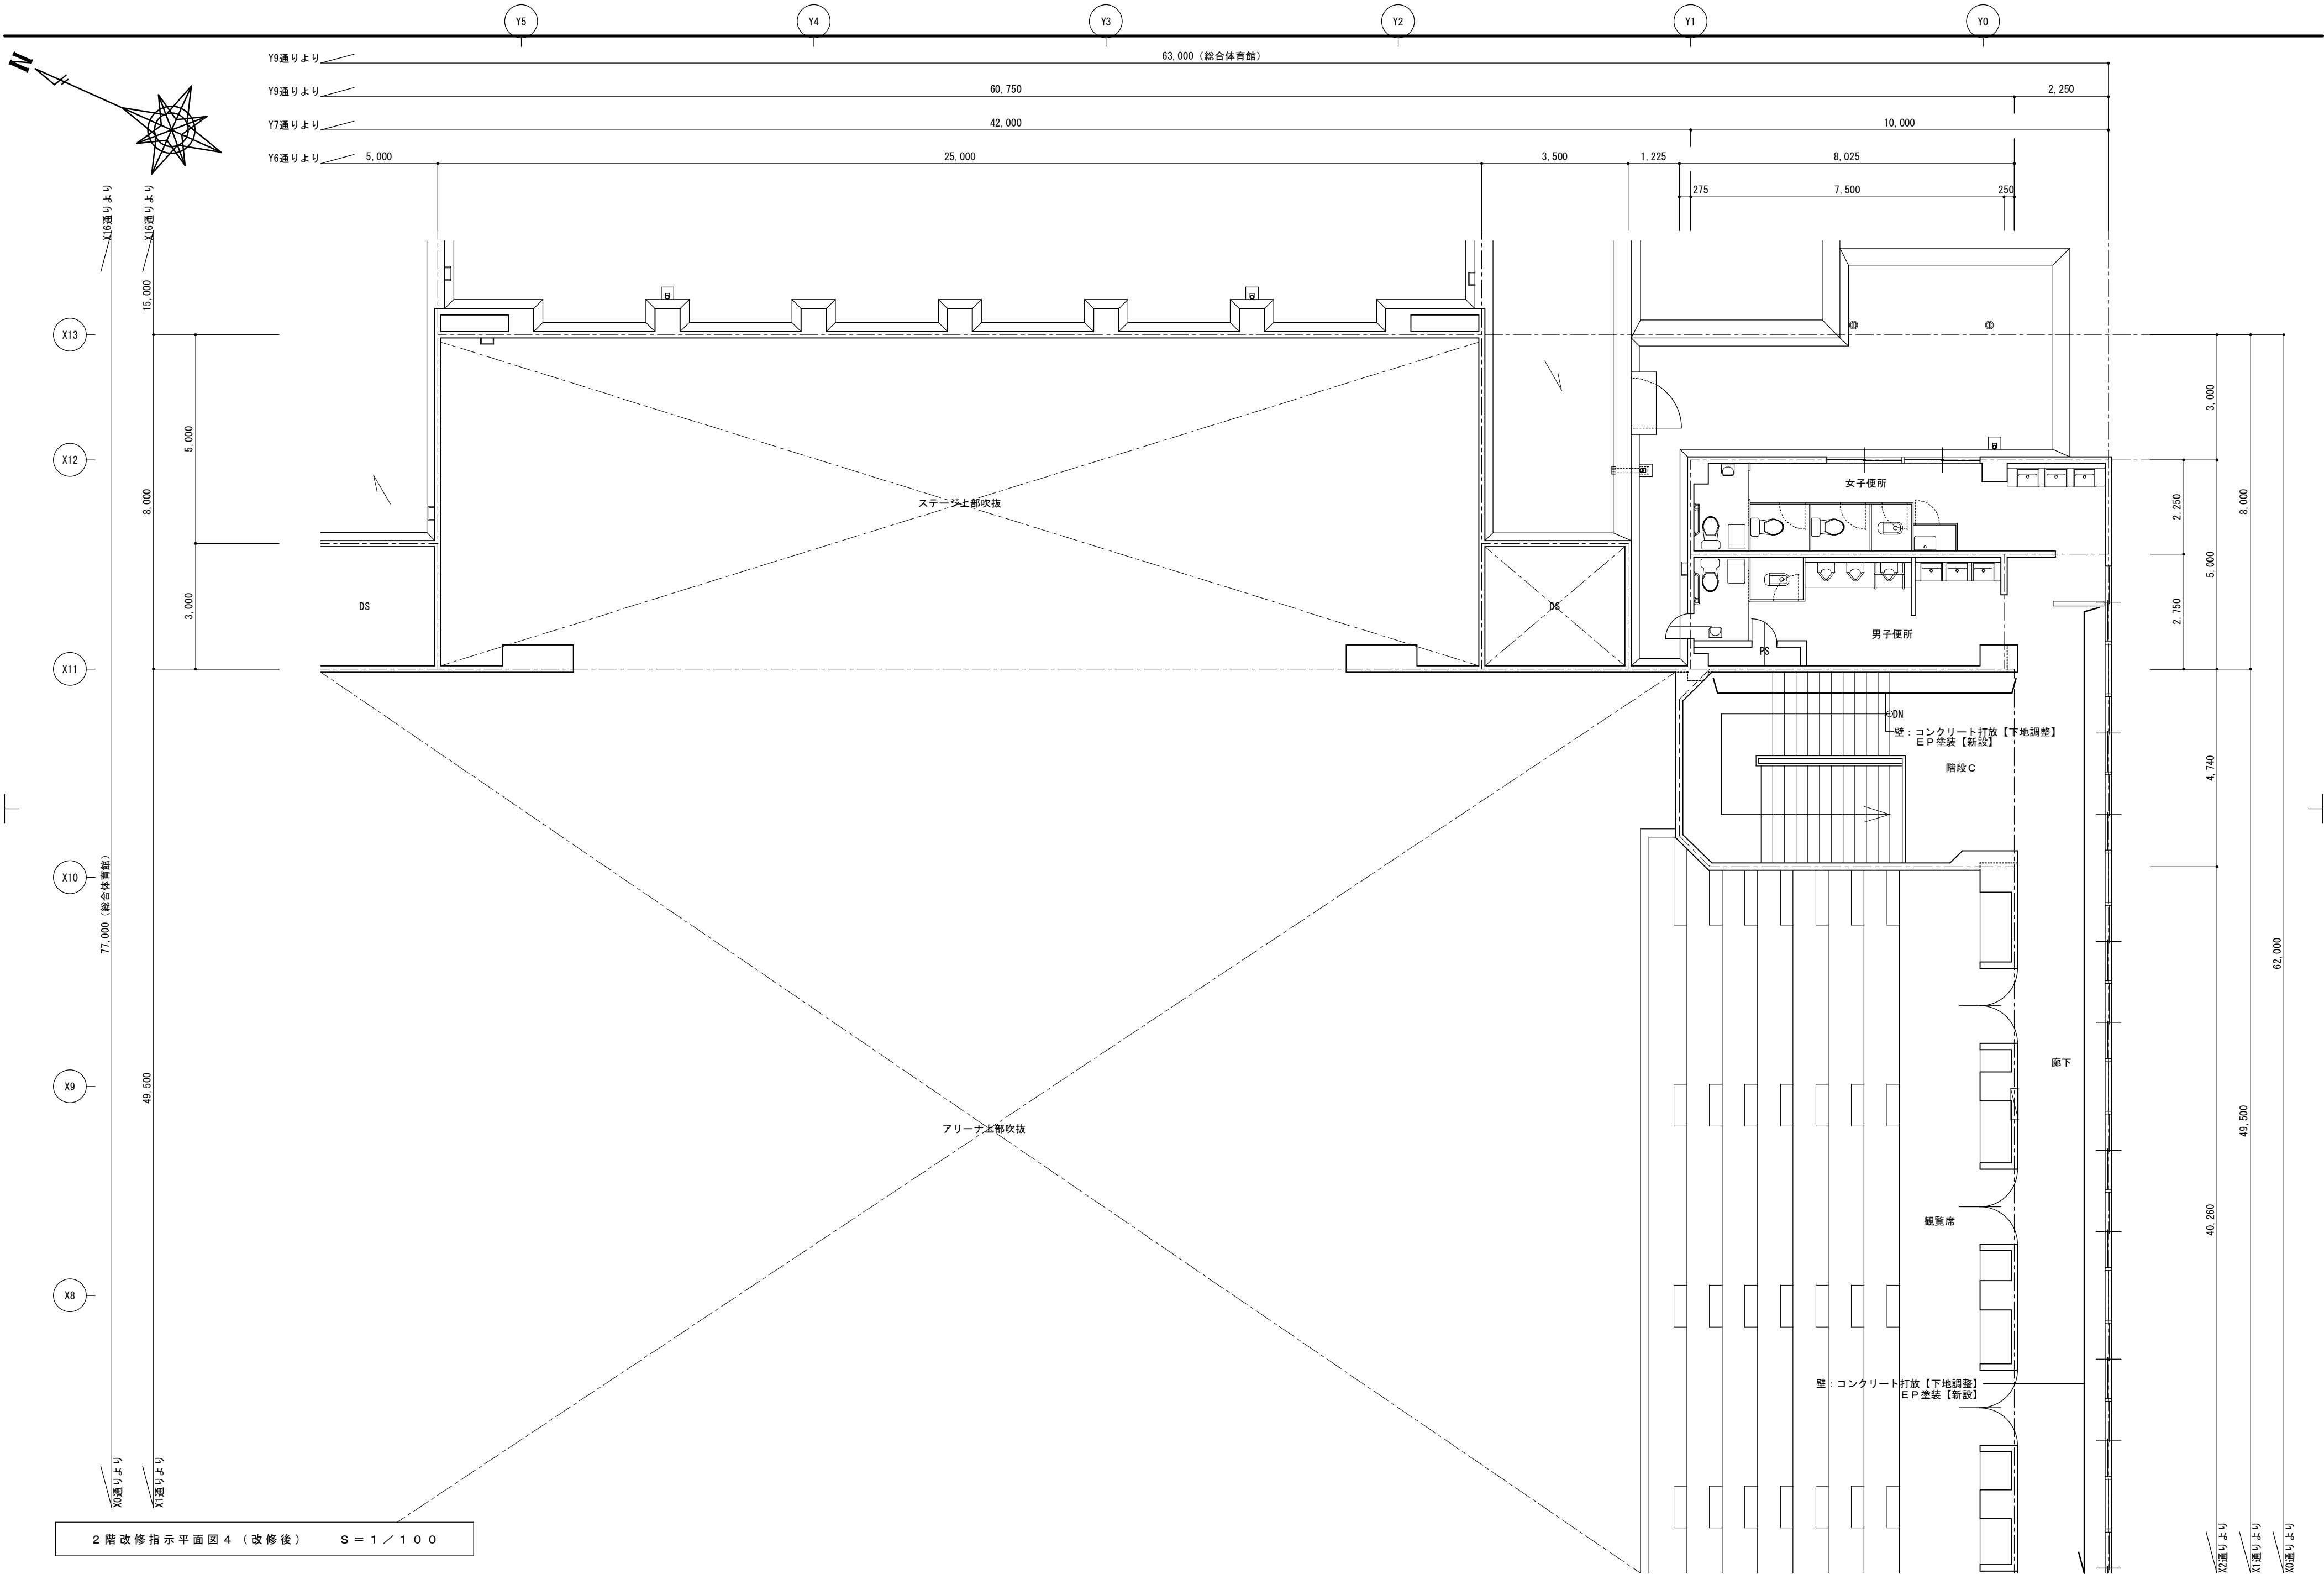

特 記	・・・壁改修対象範囲を示す		工事名		 白鳳アーキテック 株式会社	1級建築士事務所 登録（三重1-1987号） 〒518-0775 三重県名張市希中央5番町109番地 TEL 0595-48-6066 FAX 0595-48-6067 E-mail h.a.t@tuba.ocn.ne.jp	承認			管理建築士	印
	※ 壁塗装撤去は対象範囲の付着不良部を全てはがし、ケレン・ペーパー掛けを含む下地調整を行い、再塗装をするものとする。		図名				縮尺	図面番号	1級 256630号		
	※ 床長尺シート・Pタイル撤去は、対象範囲を全てはがし、ケレン・清掃を行った上で新設するものとする。		2階改修指示平面図4（改修後）				A2：1／100 A3：1／141	A-48	萱室 敦司		
									図面提出日 2021／01／20		


仕 上 表							
記 号	下 地	仕 上	廻 縁	記 号	下 地	仕 上	廻 縁
A	LGS下地	化粧PB 厚9	塩ビ製	Q	LGS下地、PB 厚9.5	ビニールクロス貼	塩ビ製
B	LGS下地	化粧PB 厚9	—	R	スタイロボード 厚25	ロックウール吹付け 厚25	—
C	LGS下地、PB 厚9.5	岩綿吸音板 厚6	—	S	ALC 厚125	ロックウール吹付け 厚25	—
D	LGS下地、PB 厚9.5	岩綿吸音板 厚9	塩ビ製	T	コンクリート打放	ロックウール吹付け 厚25	—
E	LGS下地、PB 厚9	岩綿吸音板 厚12	塩ビ製	U	コンクリート打放	EP塗装	—
F	LGS下地、PB 厚9	岩綿吸音板 厚12	—	V	コンクリート打放	ポルキンPV塗装（アスベスト含有）	—
G	LGS下地	化粧PB 厚9.5	塩ビ製	W	—	コンクリート打放	—
H	LGS下地、PB 厚9	EP塗装	塩ビ製				
I	LGS下地、PB 厚9	EP塗装	木製 VP塗装				
J	LGS下地、PB 厚9	VP塗装	—				
K	LGS下地	ケイカル板 厚6、EP塗装	—				
L	LGS下地、フレキシブルボード 厚4 （アスベスト含有）	VP塗装	塩ビ製				
M	LGS下地、フレキシブルボード 厚4 （アスベスト含有）	VP塗装	—				
N	LGS下地、耐水合板 厚12	バスパネル張	—				
O	LGS下地	木目調化粧PB 厚9 目透し貼	—				
P	LGS下地	合板貼	—				

改 修 内 容 （現 況）		
室 名	内 容	
玄関ホール （福祉会館）	下地 LGS【現状のまま】	・塩ビ製廻縁【現状のまま】
	仕上 化粧PB 厚9【一部撤去】	
ホール1 （福祉会館）	下地 LGS【現状のまま】	・塩ビ製廻縁【一部撤去】
	仕上 化粧PB 厚9【一部撤去】	
渡り廊下 （総合体育館）	下地 LGS【現状のまま】	・塩ビ製廻縁【一部撤去】
	仕上 化粧PB 厚9【一部撤去】	
ホール1 （総合体育館）	下地 LGS下地【現状のまま】PB 厚9【一部撤去】	・塩ビ製廻縁【一部撤去】
	仕上 EP塗装【一部撤去】	
ホール2 （総合体育館）	下地 LGS下地【現状のまま】PB 厚9【一部撤去】	・塩ビ製廻縁【現状のまま】
	仕上 EP塗装【撤去】	
廊下1 （総合体育館）	下地 LGS【現状のまま】	・塩ビ製廻縁【一部取外し】
	仕上 化粧PB 厚9【一部取外し】	
卓球室	下地 LGS下地【現状のまま】PB 厚9【一部撤去】	・塩ビ製廻縁【現状のまま】
	仕上 EP塗装【一部撤去】	



改 修 内 容 （改 修 後）		
室 名	内 容	
玄関ホール （福祉会館）	下地 LGS【現状のまま】	・塩ビ製廻縁【現状のまま】
	仕上 化粧PB 厚9.5【一部新設】	
ホール1 （福祉会館）	下地 LGS【現状のまま】	・塩ビ製廻縁【一部新設】
	仕上 化粧PB 厚9.5【一部新設】	
渡り廊下 （総合体育館）	下地 LGS【現状のまま】	・塩ビ製廻縁【一部新設】
	仕上 化粧PB 厚9.5【一部新設】	
ホール1 （総合体育館）	下地 LGS下地【現状のまま】PB 厚9.5【一部新設】	・塩ビ製廻縁【一部新設】
	仕上 下地調整の上、EP塗装【一部新設】	
ホール2 （総合体育館）	下地 LGS下地【現状のまま】PB 厚9.5【一部新設】	・塩ビ製廻縁【一部新設】
	仕上 下地調整の上、EP全面塗替【新設】	
廊下1 （総合体育館）	下地 LGS【現状のまま】	・塩ビ製廻縁【一部復旧】 ・ダウンライトφ100×6箇所 【下地調整の上、SOP塗装】
	仕上 化粧PB 厚9【一部復旧】	
卓球室	下地 LGS下地【現状のまま】PB 厚9.5【一部新設】	・塩ビ製廻縁【現状のまま】
	仕上 下地調整の上、EP塗装【一部新設】	

1 階天井伏図（現況・改修後） S = 1 / 2 5 0

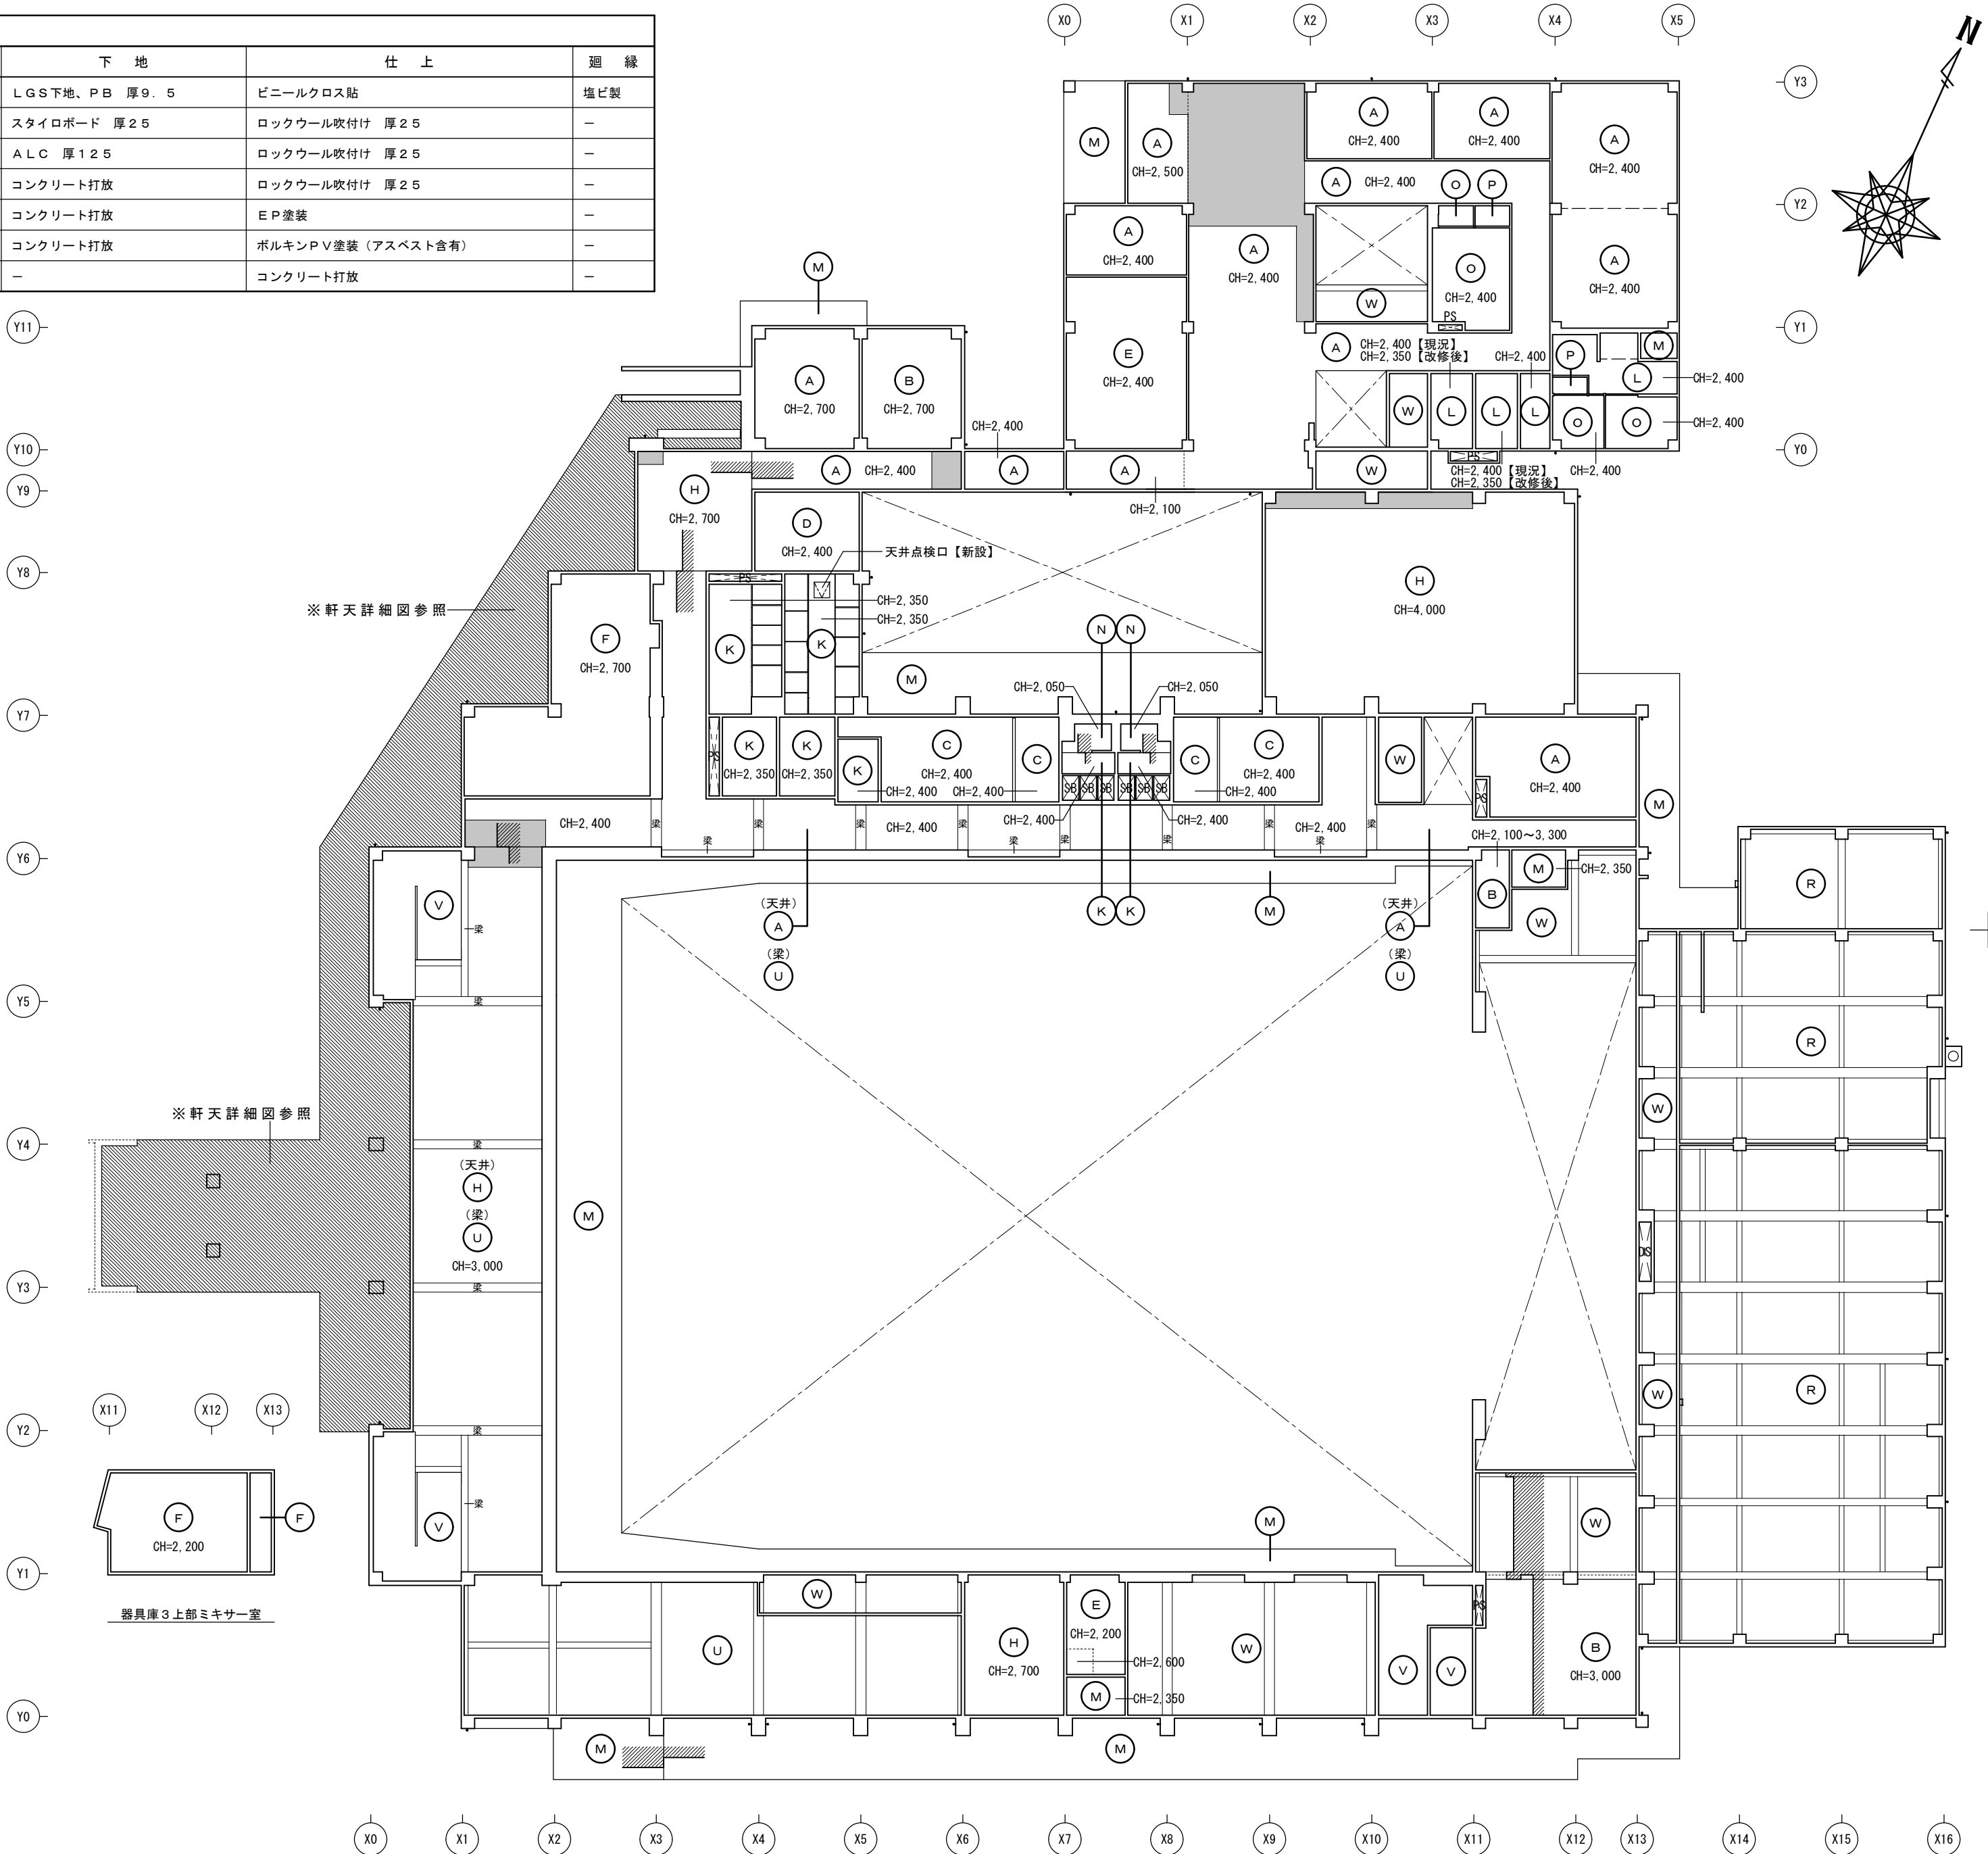

特 記	・・・天井改修対象範囲を示す		工事名		 白鳳アーキテック 株式会社	1級建築士事務所 登録（三重1-1987号） 〒518-0775 三重県名張市希中央5番町109番地 TEL 0595-48-6066 FAX 0595-48-6067 E-mail h.a.t@tuba.ocn.ne.jp	承 認		管理建築士		印
	☒	・・・天井点検口：450×450（アルミ枠）【新設】（位置は打合わせにより最終決定とする）	マツヤマSSKアリーナ（名張市総合体育館）等 改修工事				1級 256630号		萱室 敦司		
			図名	縮尺			図面番号	図面提出日			2021 / 01 / 20
			1階天井伏図（現況・改修後）	A2：1 / 250 A3：1 / 352			A-49				

仕 上 表							
記 号	下 地	仕 上	廻 縁	記 号	下 地	仕 上	廻 縁
A	LGS下地	化粧PB 厚9	塩ビ製	Q	LGS下地、PB 厚9. 5	ビニールクロス貼	塩ビ製
B	LGS下地	化粧PB 厚9	－	R	スタイロボード 厚2 5	ロックウール吹付け 厚2 5	－
C	LGS下地、PB 厚9. 5	岩綿吸音板 厚6	－	S	ALC 厚1 2 5	ロックウール吹付け 厚2 5	－
D	LGS下地、PB 厚9. 5	岩綿吸音板 厚9	塩ビ製	T	コンクリート打放	ロックウール吹付け 厚2 5	－
E	LGS下地、PB 厚9	岩綿吸音板 厚1 2	塩ビ製	U	コンクリート打放	EP塗装	－
F	LGS下地、PB 厚9	岩綿吸音板 厚1 2	－	V	コンクリート打放	ボルクンPV塗装（アスベスト含有）	－
G	LGS下地	化粧PB 厚9. 5	塩ビ製	W	－	コンクリート打放	－
H	LGS下地、PB 厚9	EP塗装	塩ビ製				
I	LGS下地、PB 厚9	EP塗装	木製 VP塗装				
J	LGS下地、PB 厚9	VP塗装	－				
K	LGS下地	ケイカル板 厚6、EP塗装	－				
L	LGS下地、フレキシブルボード 厚4（アスベスト含有）	VP塗装	塩ビ製				
M	LGS下地、フレキシブルボード 厚4（アスベスト含有）	VP塗装	－				
N	LGS下地、耐水合板 厚1 2	バスパネル張	－				
O	LGS下地	木目調化粧PB 厚9 目透し貼	－				
P	LGS下地	合板貼	－				

改 修 内 容 （ 現 況 ）		
室 名	内 容	
大会議室	下地 LGS【現状のまま】PB 厚9【一部撤去】	・塩ビ製廻縁【一部撤去】 ・既存カーテンBOX【現状のまま】
	仕上 岩綿吸音板 厚1 2【一部撤去】	
中会議室	下地 LGS【現状のまま】PB 厚9【一部撤去】	・塩ビ製廻縁【一部撤去】 ・既存カーテンBOX【現状のまま】
	仕上 岩綿吸音板 厚1 2【一部撤去】	
廊下 （福祉会館）	下地 LGS【現状のまま】	・塩ビ製廻縁【現状のまま】
	仕上 化粧PB 厚9【一部撤去】	
ホール （総合体育館）	下地 LGS【現状のまま】PB 厚9【一部撤去】	・塩ビ製廻縁【現状のまま】
	仕上 EP塗装【一部撤去】	
北廊下 （総合体育館）	下地 LGS【現状のまま】	・塩ビ製廻縁【現状のまま】
	仕上 化粧PB 厚9【一部撤去】	
便所	下地 LGS【現状のまま】 フレキシブルボード 厚4（アスベスト含有）【撤去】	・塩ビ製廻縁【撤去】
	仕上 VP塗装【撤去】	
手洗い	下地 LGS【現状のまま】PB 厚9【撤去】	・木製廻縁【現状のまま】 VP塗装【撤去】
	仕上 EP塗装【撤去】	・既存カーテンBOX【現状のまま】 ・既存ロールカーテン【撤去】
軒天	下地 LGS【現状のまま】	
	仕上 フレキシブルボード 厚4（アスベスト含有）【一部撤去】 VP塗装【撤去】	



改 修 内 容 （ 改 修 後 ）		
室 名	内 容	
大会議室	下地 LGS【現状のまま】PB 厚9. 5【一部新設】	・塩ビ製廻縁【一部新設】 ・既存カーテンBOX【現状のまま】
	仕上 岩綿吸音板 厚1 2【一部新設】	
中会議室	下地 LGS【現状のまま】PB 厚9. 5【一部新設】	・塩ビ製廻縁【一部新設】 ・既存カーテンBOX【現状のまま】
	仕上 岩綿吸音板 厚1 2【一部新設】	
廊下 （福祉会館）	下地 LGS【現状のまま】	・塩ビ製廻縁【現状のまま】
	仕上 化粧PB 厚9. 5【一部新設】	
ホール （総合体育館）	下地 LGS【現状のまま】PB 厚9. 5【一部新設】	・塩ビ製廻縁【現状のまま】
	仕上 EP塗装【一部新設】	
北廊下 （総合体育館）	下地 LGS【現状のまま】	・塩ビ製廻縁【現状のまま】
	仕上 化粧PB 厚9. 5【一部新設】	
便所兼更衣室 （旧便所）	下地 LGS【現状のまま】ケイカル板 厚6 目透し貼【新設】	・塩ビ製廻縁【新設】
	仕上 EP塗装【新設】	
手洗い	下地 LGS【現状のまま】PB 厚9. 5【新設】	・木製廻縁【現状のまま】 SOP塗装【塗替え】
	仕上 EP塗装【新設】	・既存カーテンBOX【現状のまま】 SOP塗装【塗替え】
軒天	下地 LGS【現状のまま】	
	仕上 フレキシブルボード 厚4（アスベスト含有）【下地調整】 フレキシブルボード 厚4【一部新設】EP-G塗装【新設】	

2 階天井伏図（現況・改修後） S = 1 / 2 5 0

Y11

Y10

Y9

Y8

Y7

Y6

Y5

Y4

Y3


Y2

Y1

Y0

X4

X5

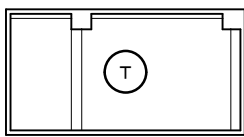

旧厨房上部機械室

X0

X1

X2

X3

X4

X5

X6

X7

X8

X9

X10

X11

X12

X13

X14

X15

X16


特 記	・・・天井改修対象範囲を示す
	☒ ・・・天井点検口：450×450（アルミ枠）【新設】（位置は打合わせにより最終決定とする）

工事名 マツヤマSSKアリーナ（名張市総合体育館）等 改修工事	
図名 2 階天井伏図（現況・改修後）	縮尺 A 2 : 1 / 2 5 0 A 3 : 1 / 3 5 2
	図面番号 A - 5 0



1級建築士事務所 登録（三重1－1987号）
〒518－0775 三重県名張市希央台5番町109番地
TEL 0595-48-6066 FAX 0595-48-6067
E-mail h.a.t@tuba.ocn.ne.jp

承認			管理建築士	印
			1級 256630号	
図面提出日 2021/01/20			萱室 敦司	

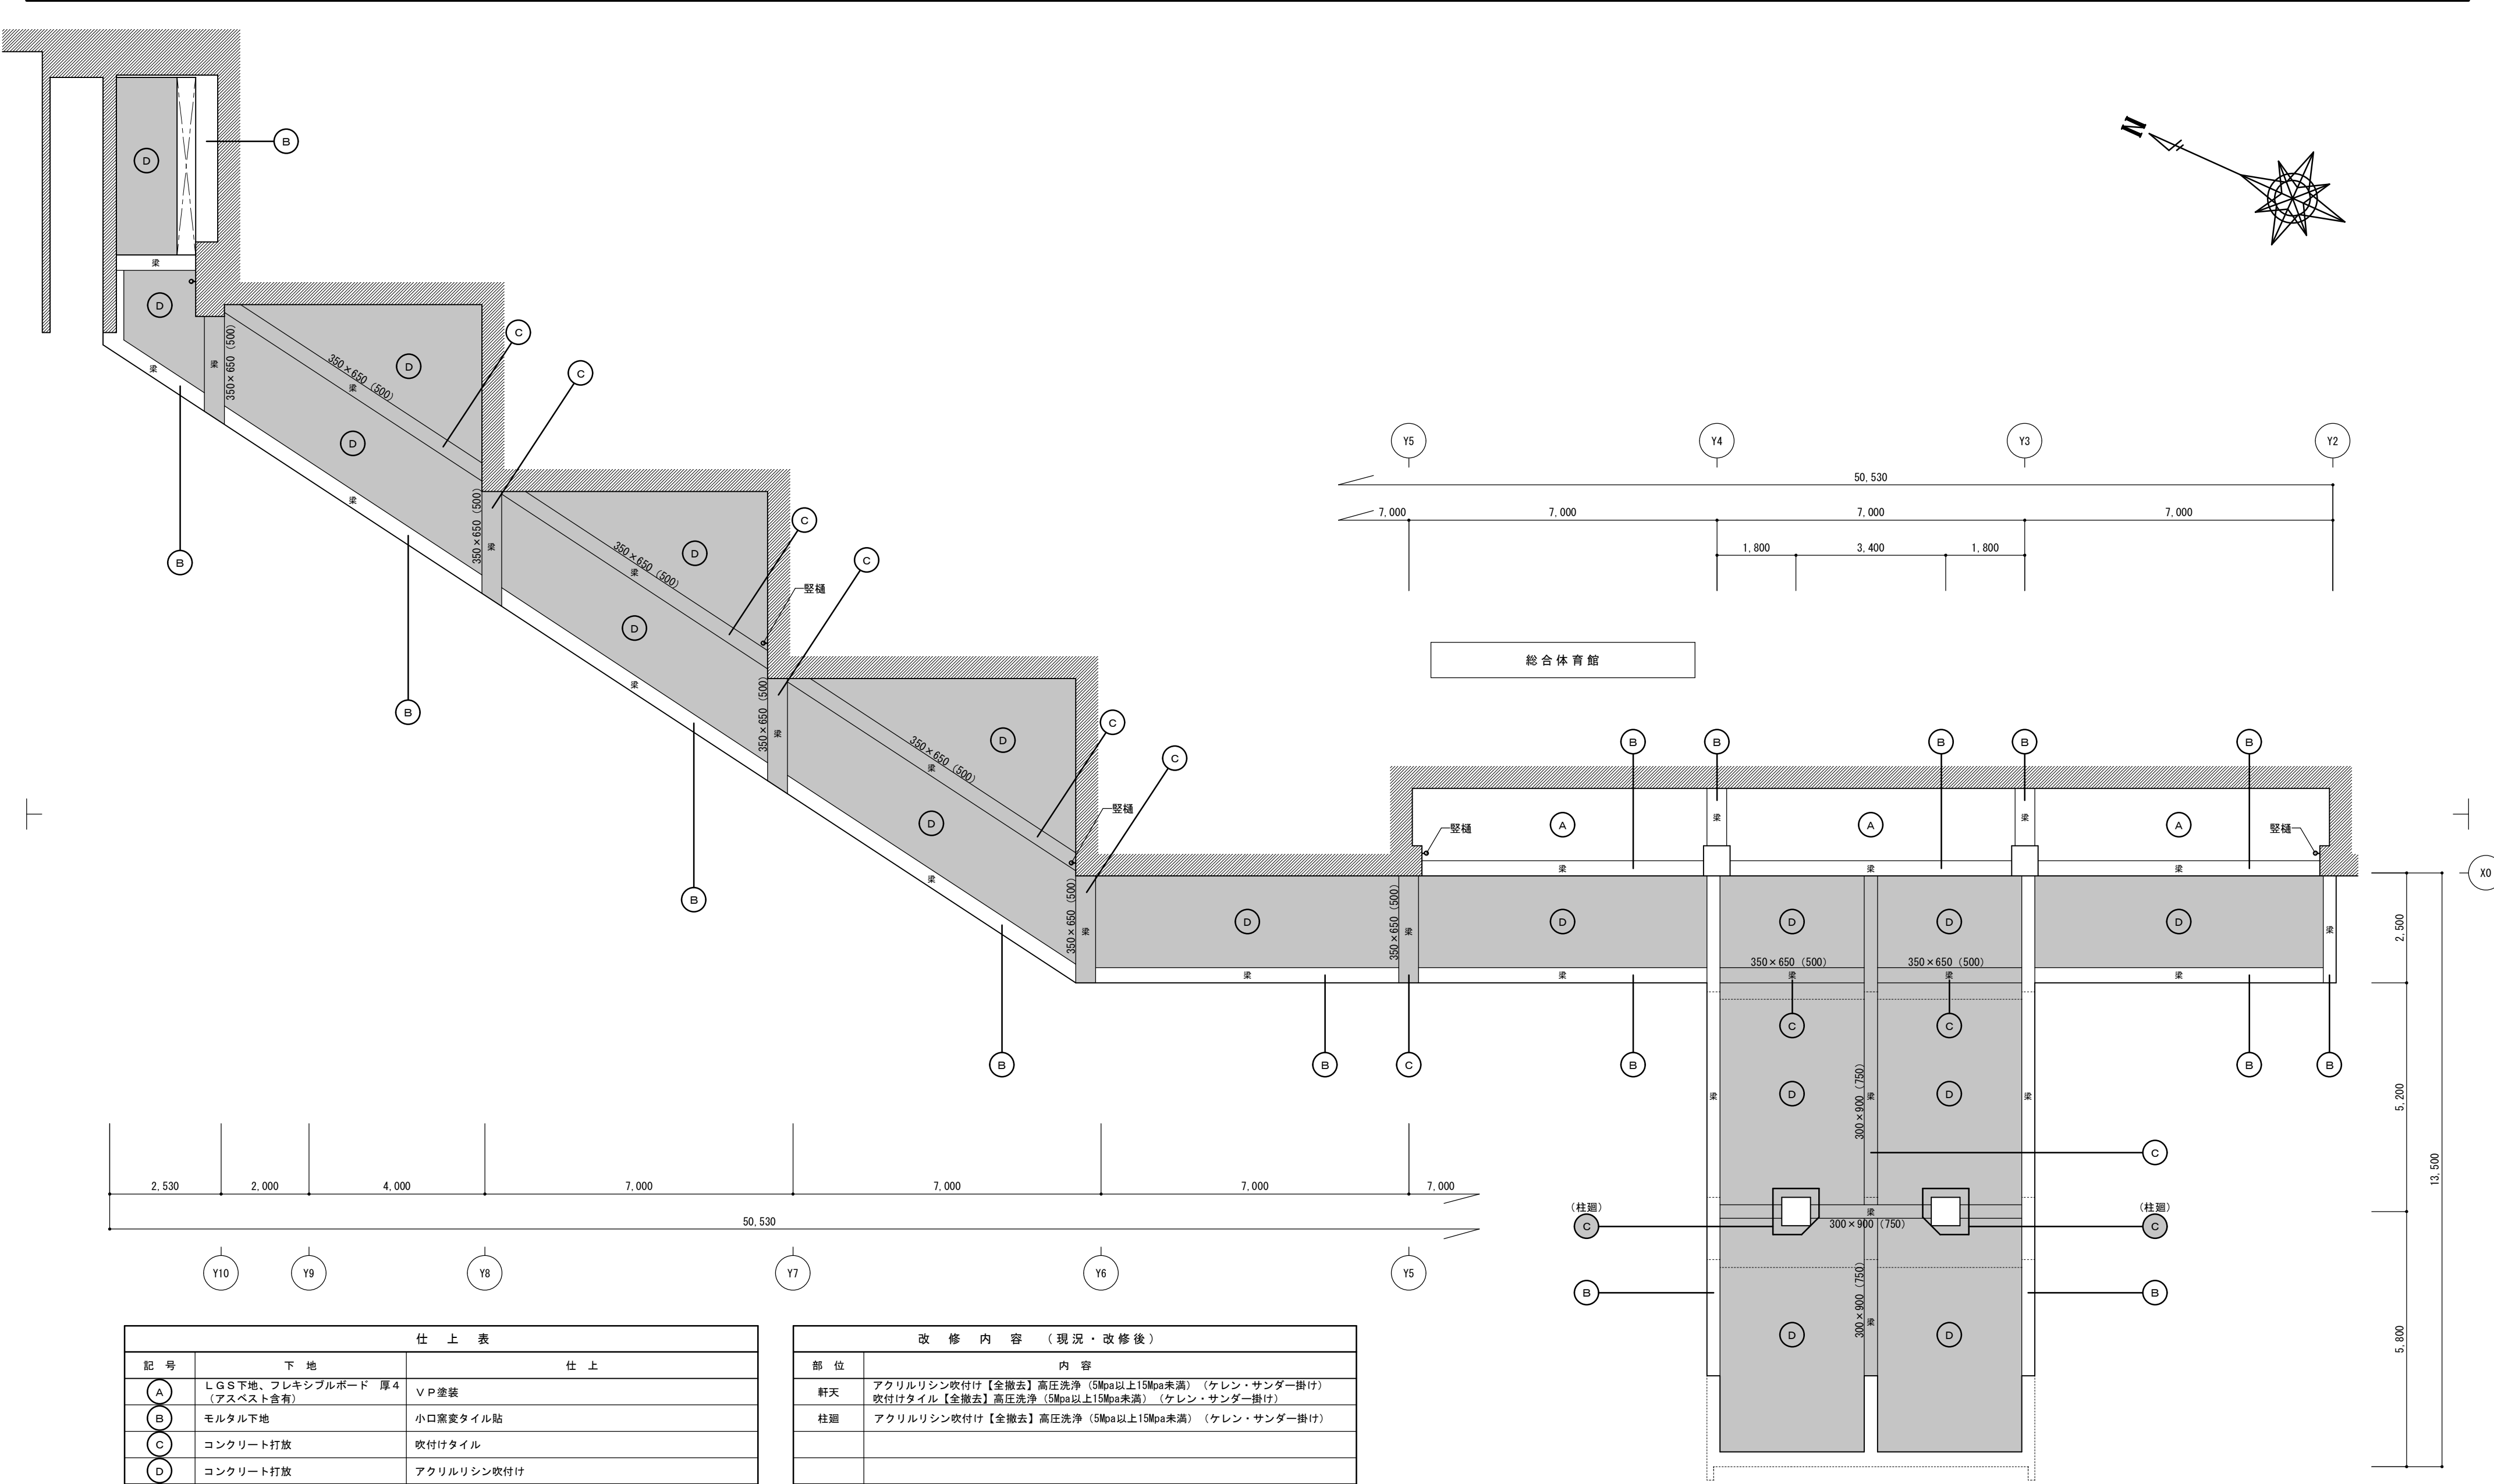

仕 上 表		
記 号	下 地	仕 上
(A)	LGS下地、フレキシブルボード 厚4 (アスベスト含有)	VP塗装
(B)	モルタル下地	小口窯変タイル貼
(C)	コンクリート打放	吹付けタイル
(D)	コンクリート打放	アクリルリシン吹付け


改 修 内 容 （ 現 況 ・ 改 修 後 ）	
部 位	内 容
軒天	アクリルリシン吹付け【全撤去】 高圧洗浄（5Mpa以上15Mpa未満）（ケレン・サンダー掛け） 吹付けタイル【全撤去】 高圧洗浄（5Mpa以上15Mpa未満）（ケレン・サンダー掛け）
柱廻	アクリルリシン吹付け【全撤去】 高圧洗浄（5Mpa以上15Mpa未満）（ケレン・サンダー掛け）


・・・改修対象範囲を示す

※ () 内はスラブ底から梁底までの寸法を示す。

1 階 軒 天 詳 細 図 （ 現 況 ・ 改 修 後 ） S = 1 / 1 0 0


特 記		工事名 マツヤマSSKアリーナ（名張市総合体育館）等 改修工事	縮尺 A 2 : 1 / 1 0 0 A 3 : 1 / 1 4 1	図面番号 A - 5 1	 白鳳アーキテック 株式会社	1級建築士事務所 登録（三重1-1987号） 〒518-0775 三重県名張市希中央5番町109番地 TEL 0595-48-6066 FAX 0595-48-6067 E-mail h.a.t@tuba.ocn.ne.jp	承 認		管理建築士 1級 256630号 萱室 敦司	印
										
							図面提出日	2021/01/20		

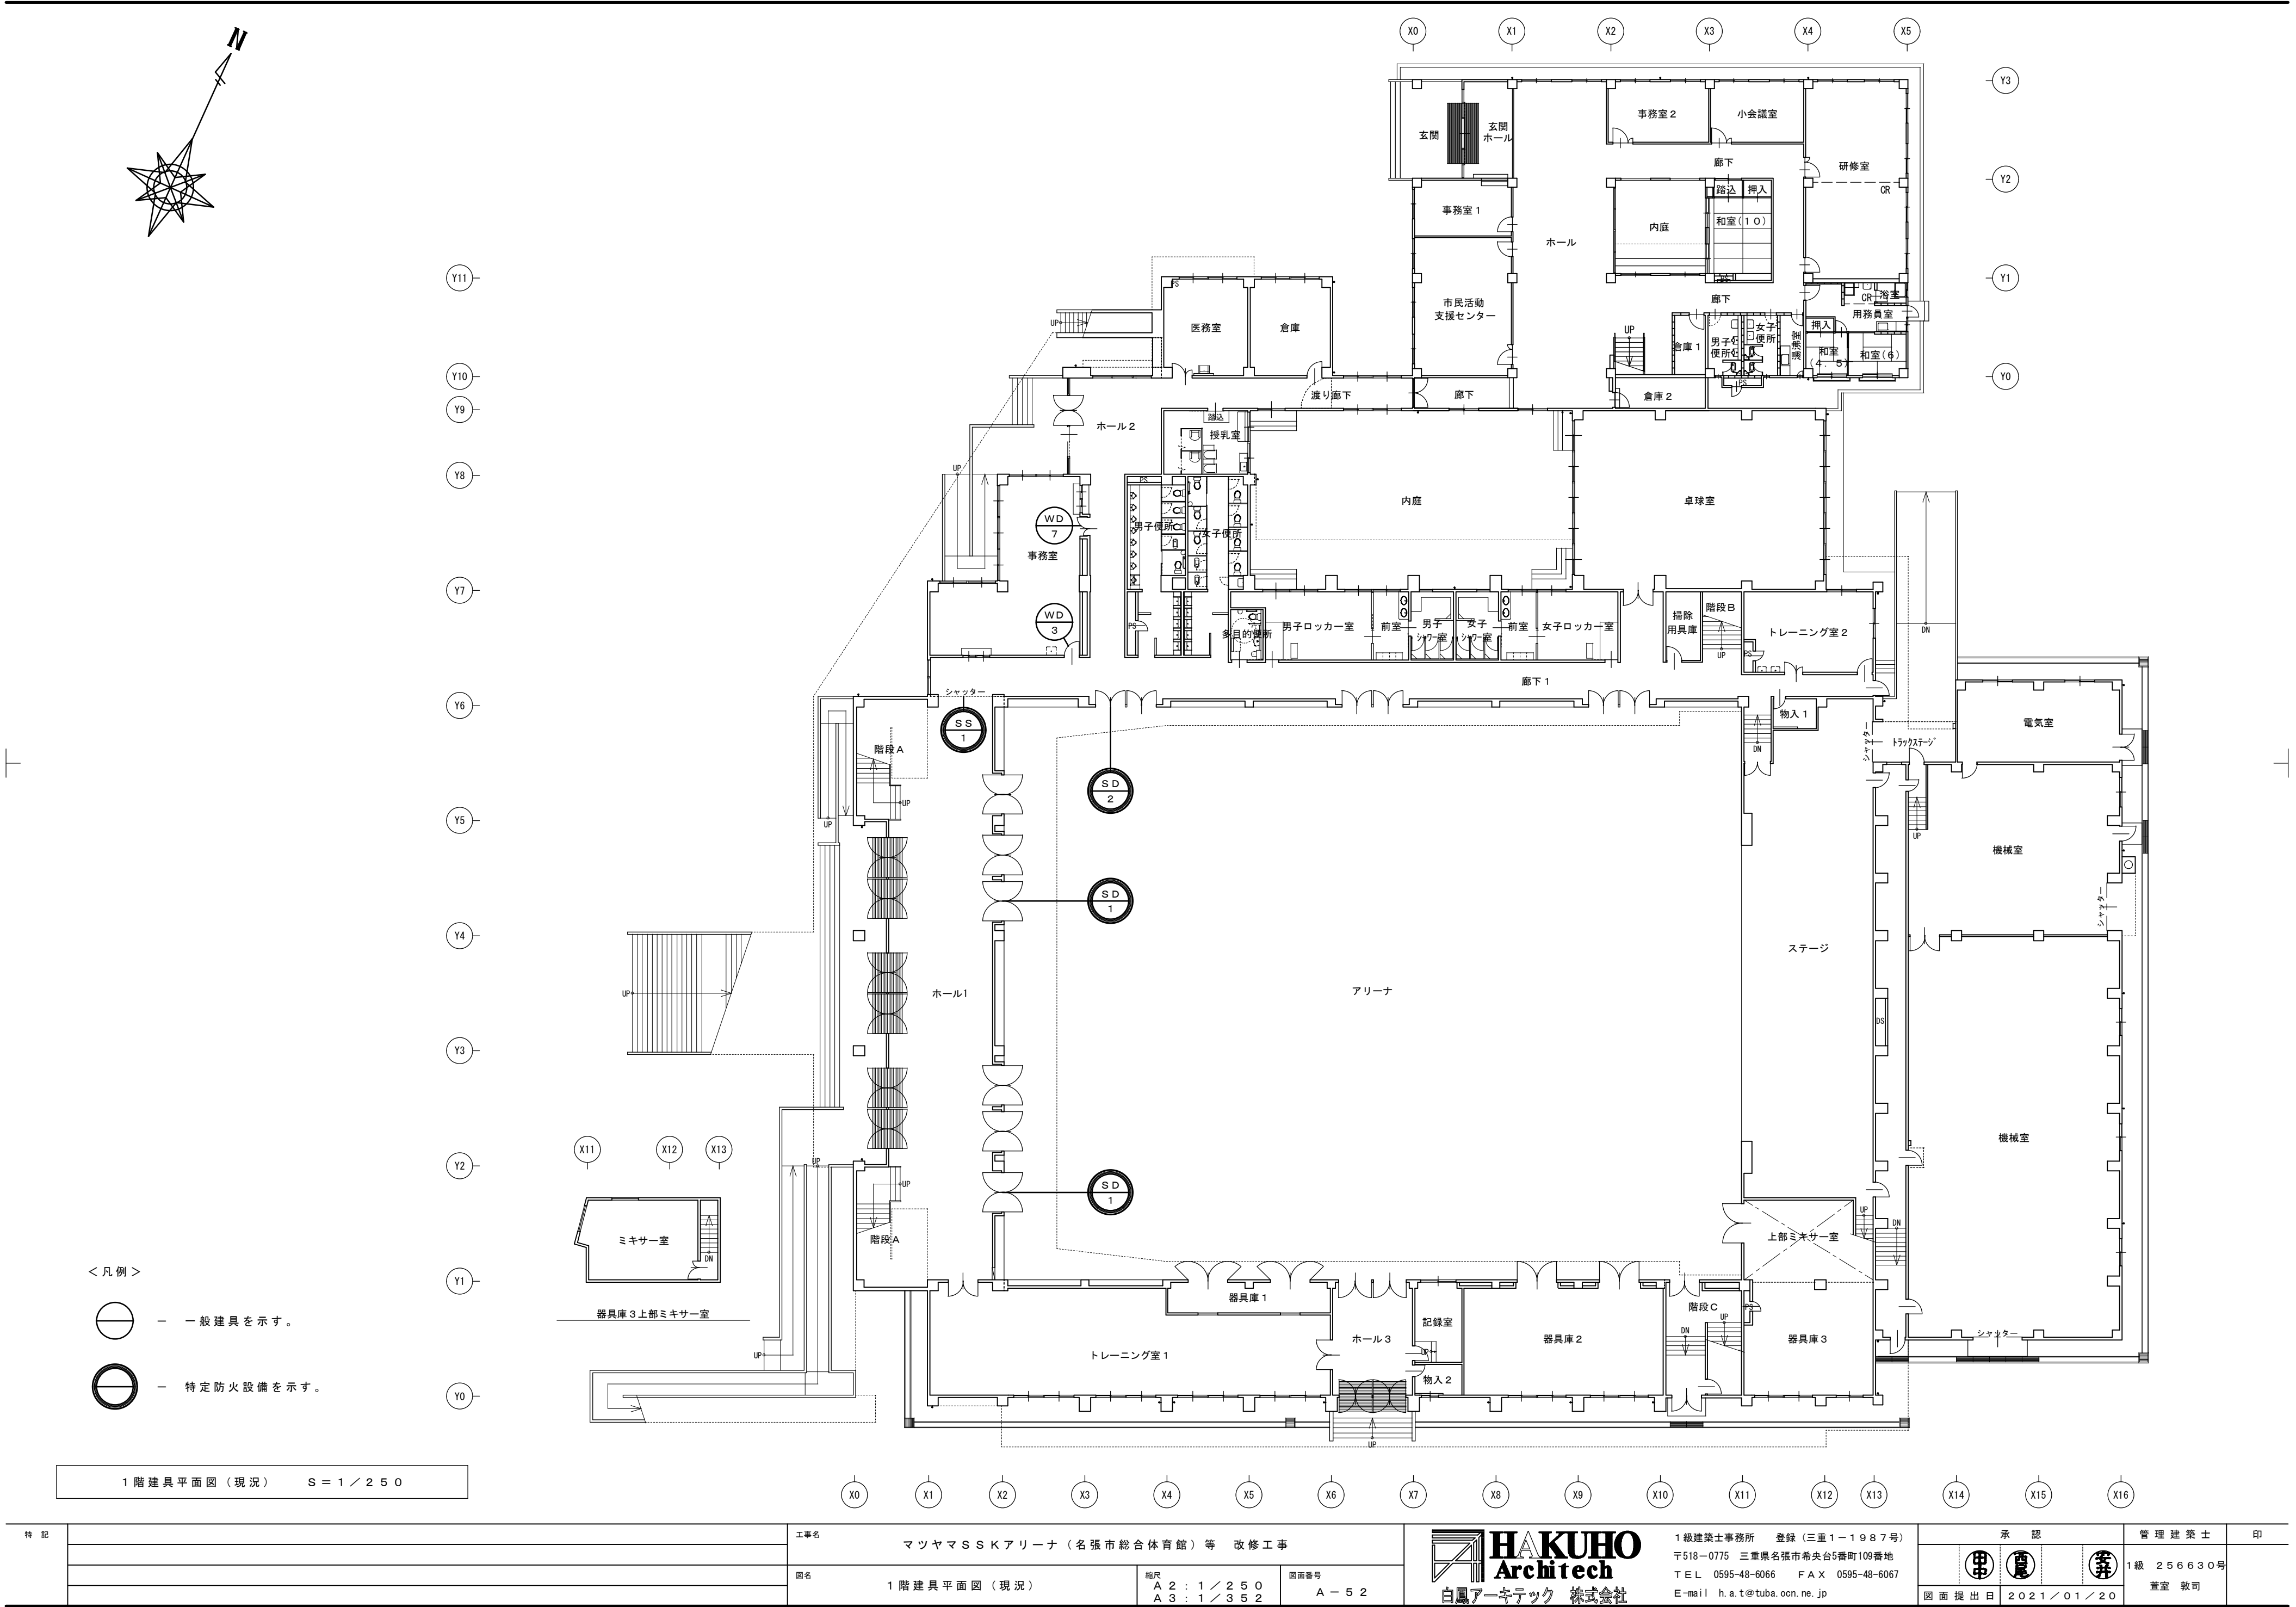

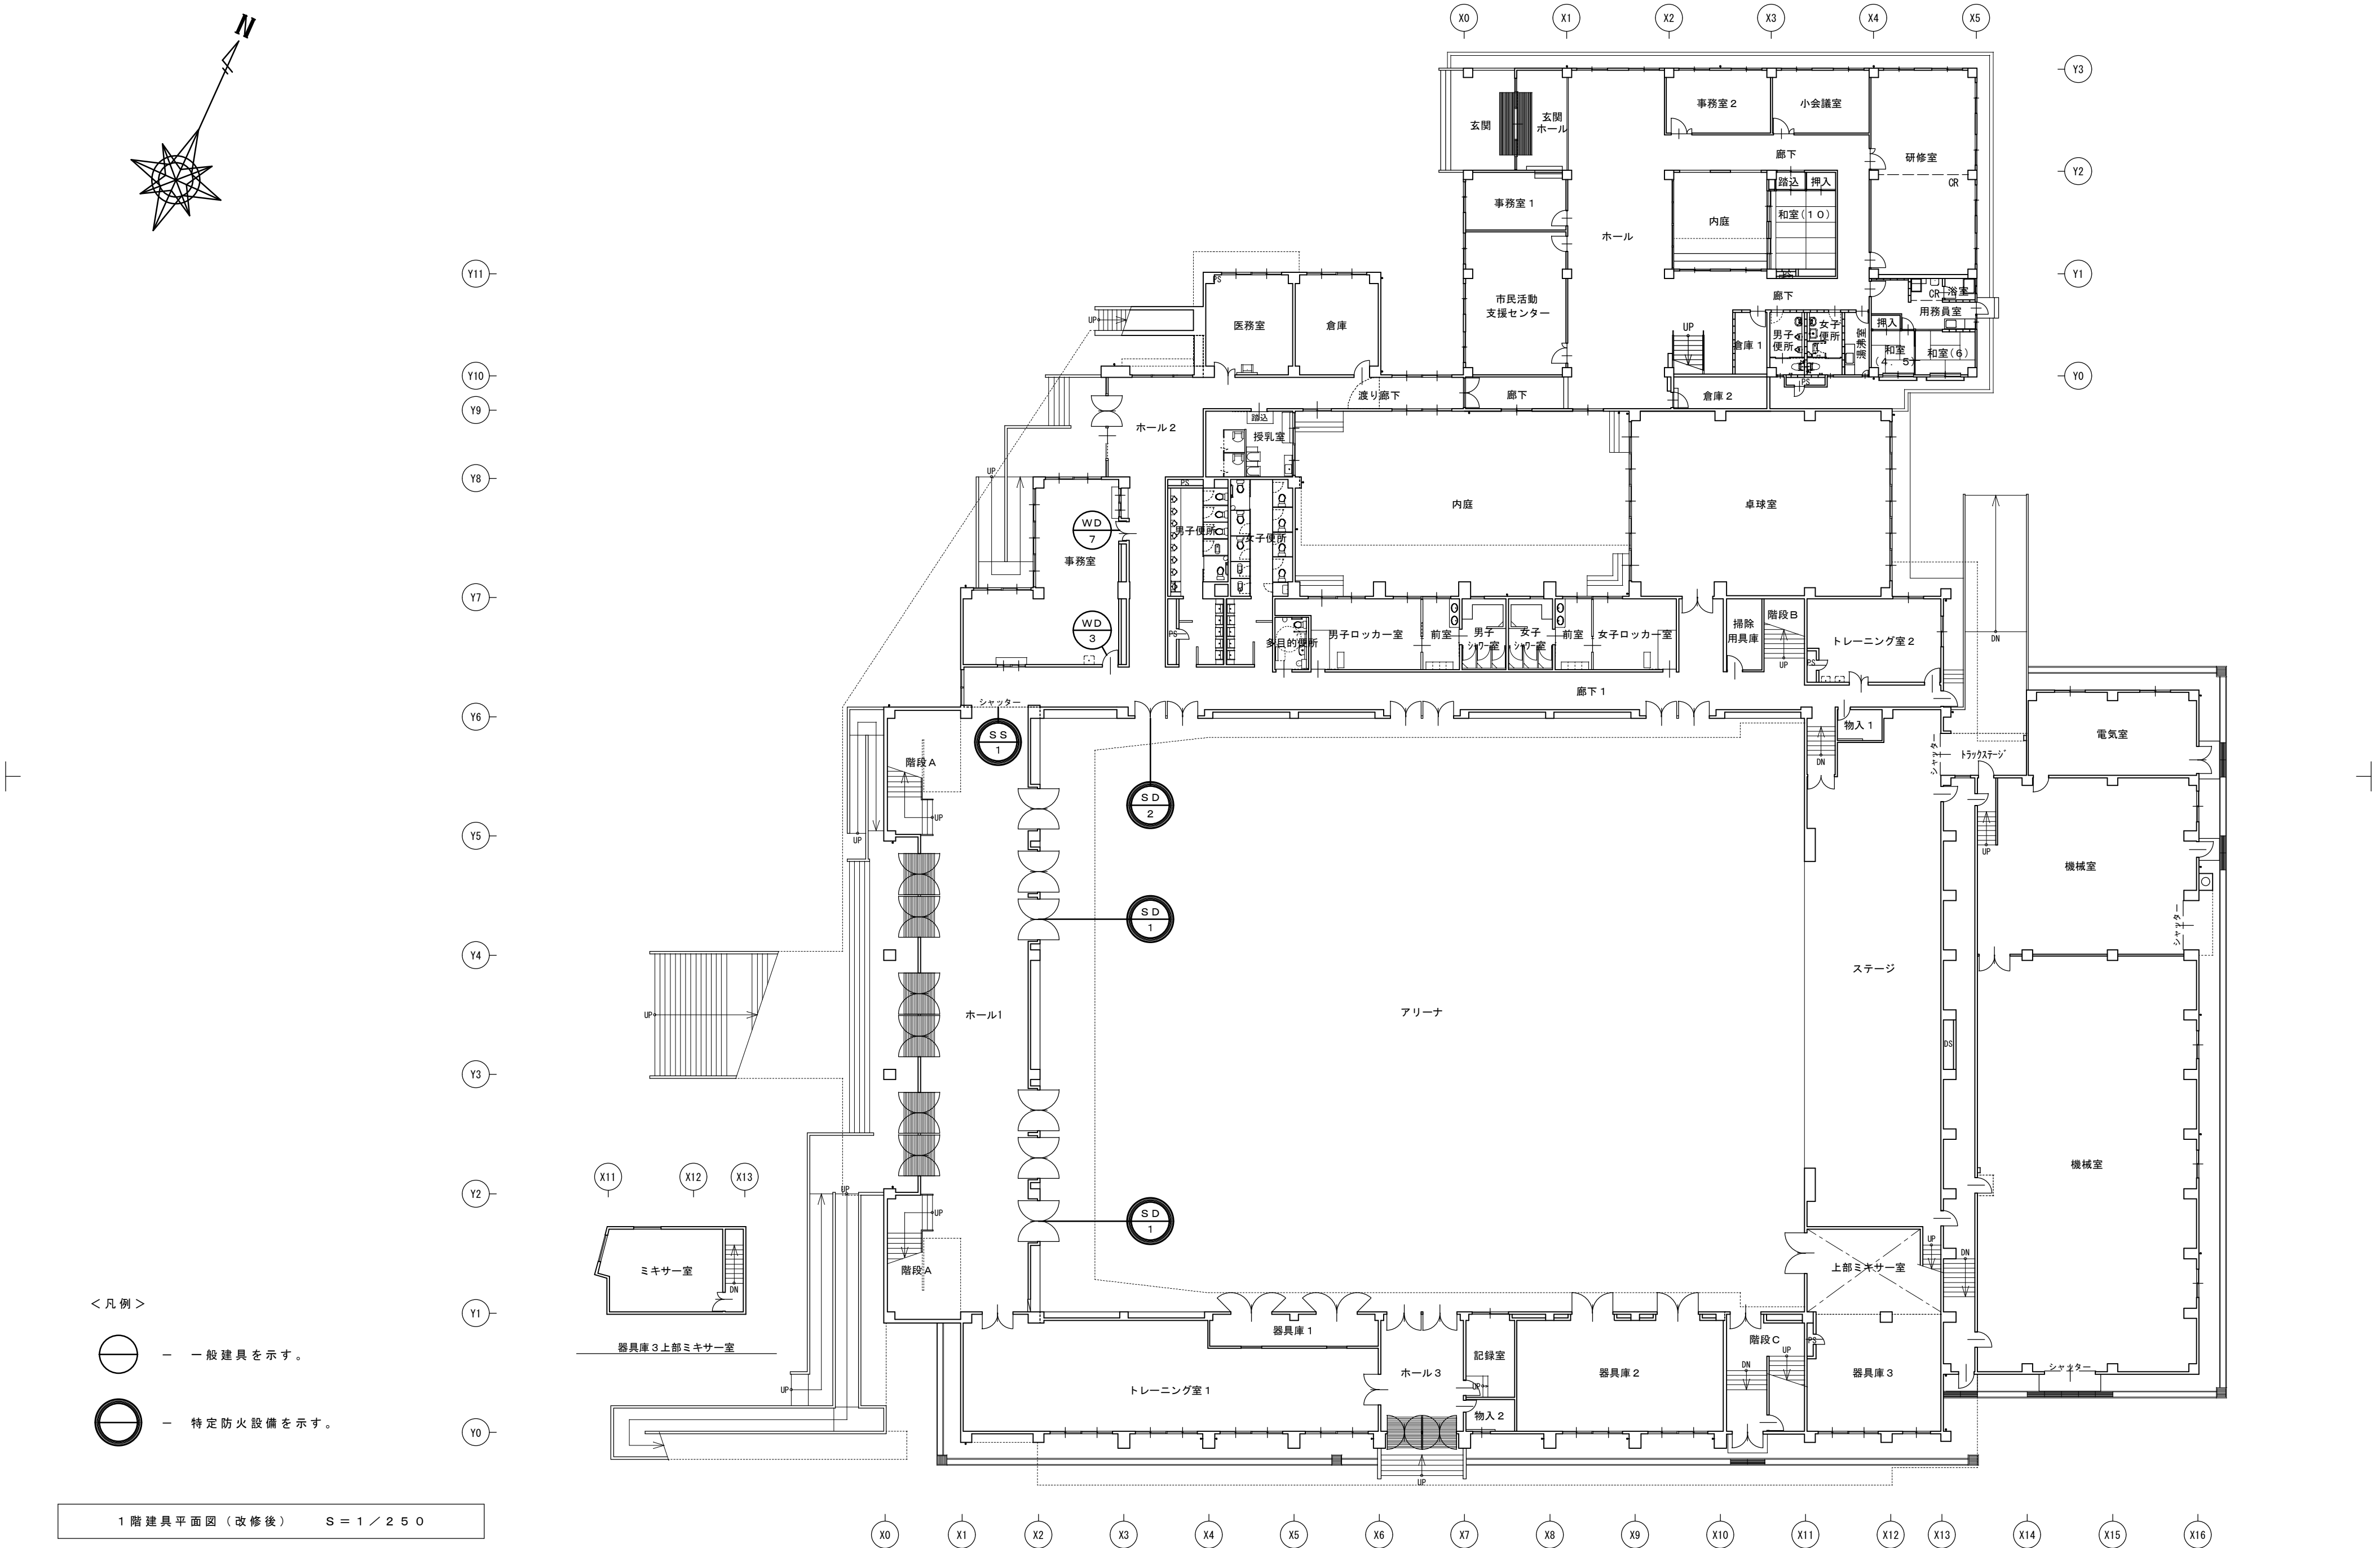

1階建具平面図（改修後） S = 1 / 2 5 0


特 記	工事名			 1級建築士事務所 登録（三重1－1987号） 〒518－0775 三重県名張市希央台5番町109番地 TEL 0595-48-6066 FAX 0595-48-6067 E-mail h.a.t@tuba.ocn.ne.jp 白鳳アーキテック 株式会社	承認		管理建築士	印
	マツヤマSSKアリーナ（名張市総合体育館）等 改修工事						1級 256630号	
	図名				図面番号		萱室 敦司	
	1階建具平面図（改修後）				A－53		図面提出日 2021/01/20	
縮尺			A2：1／250 A3：1／352					

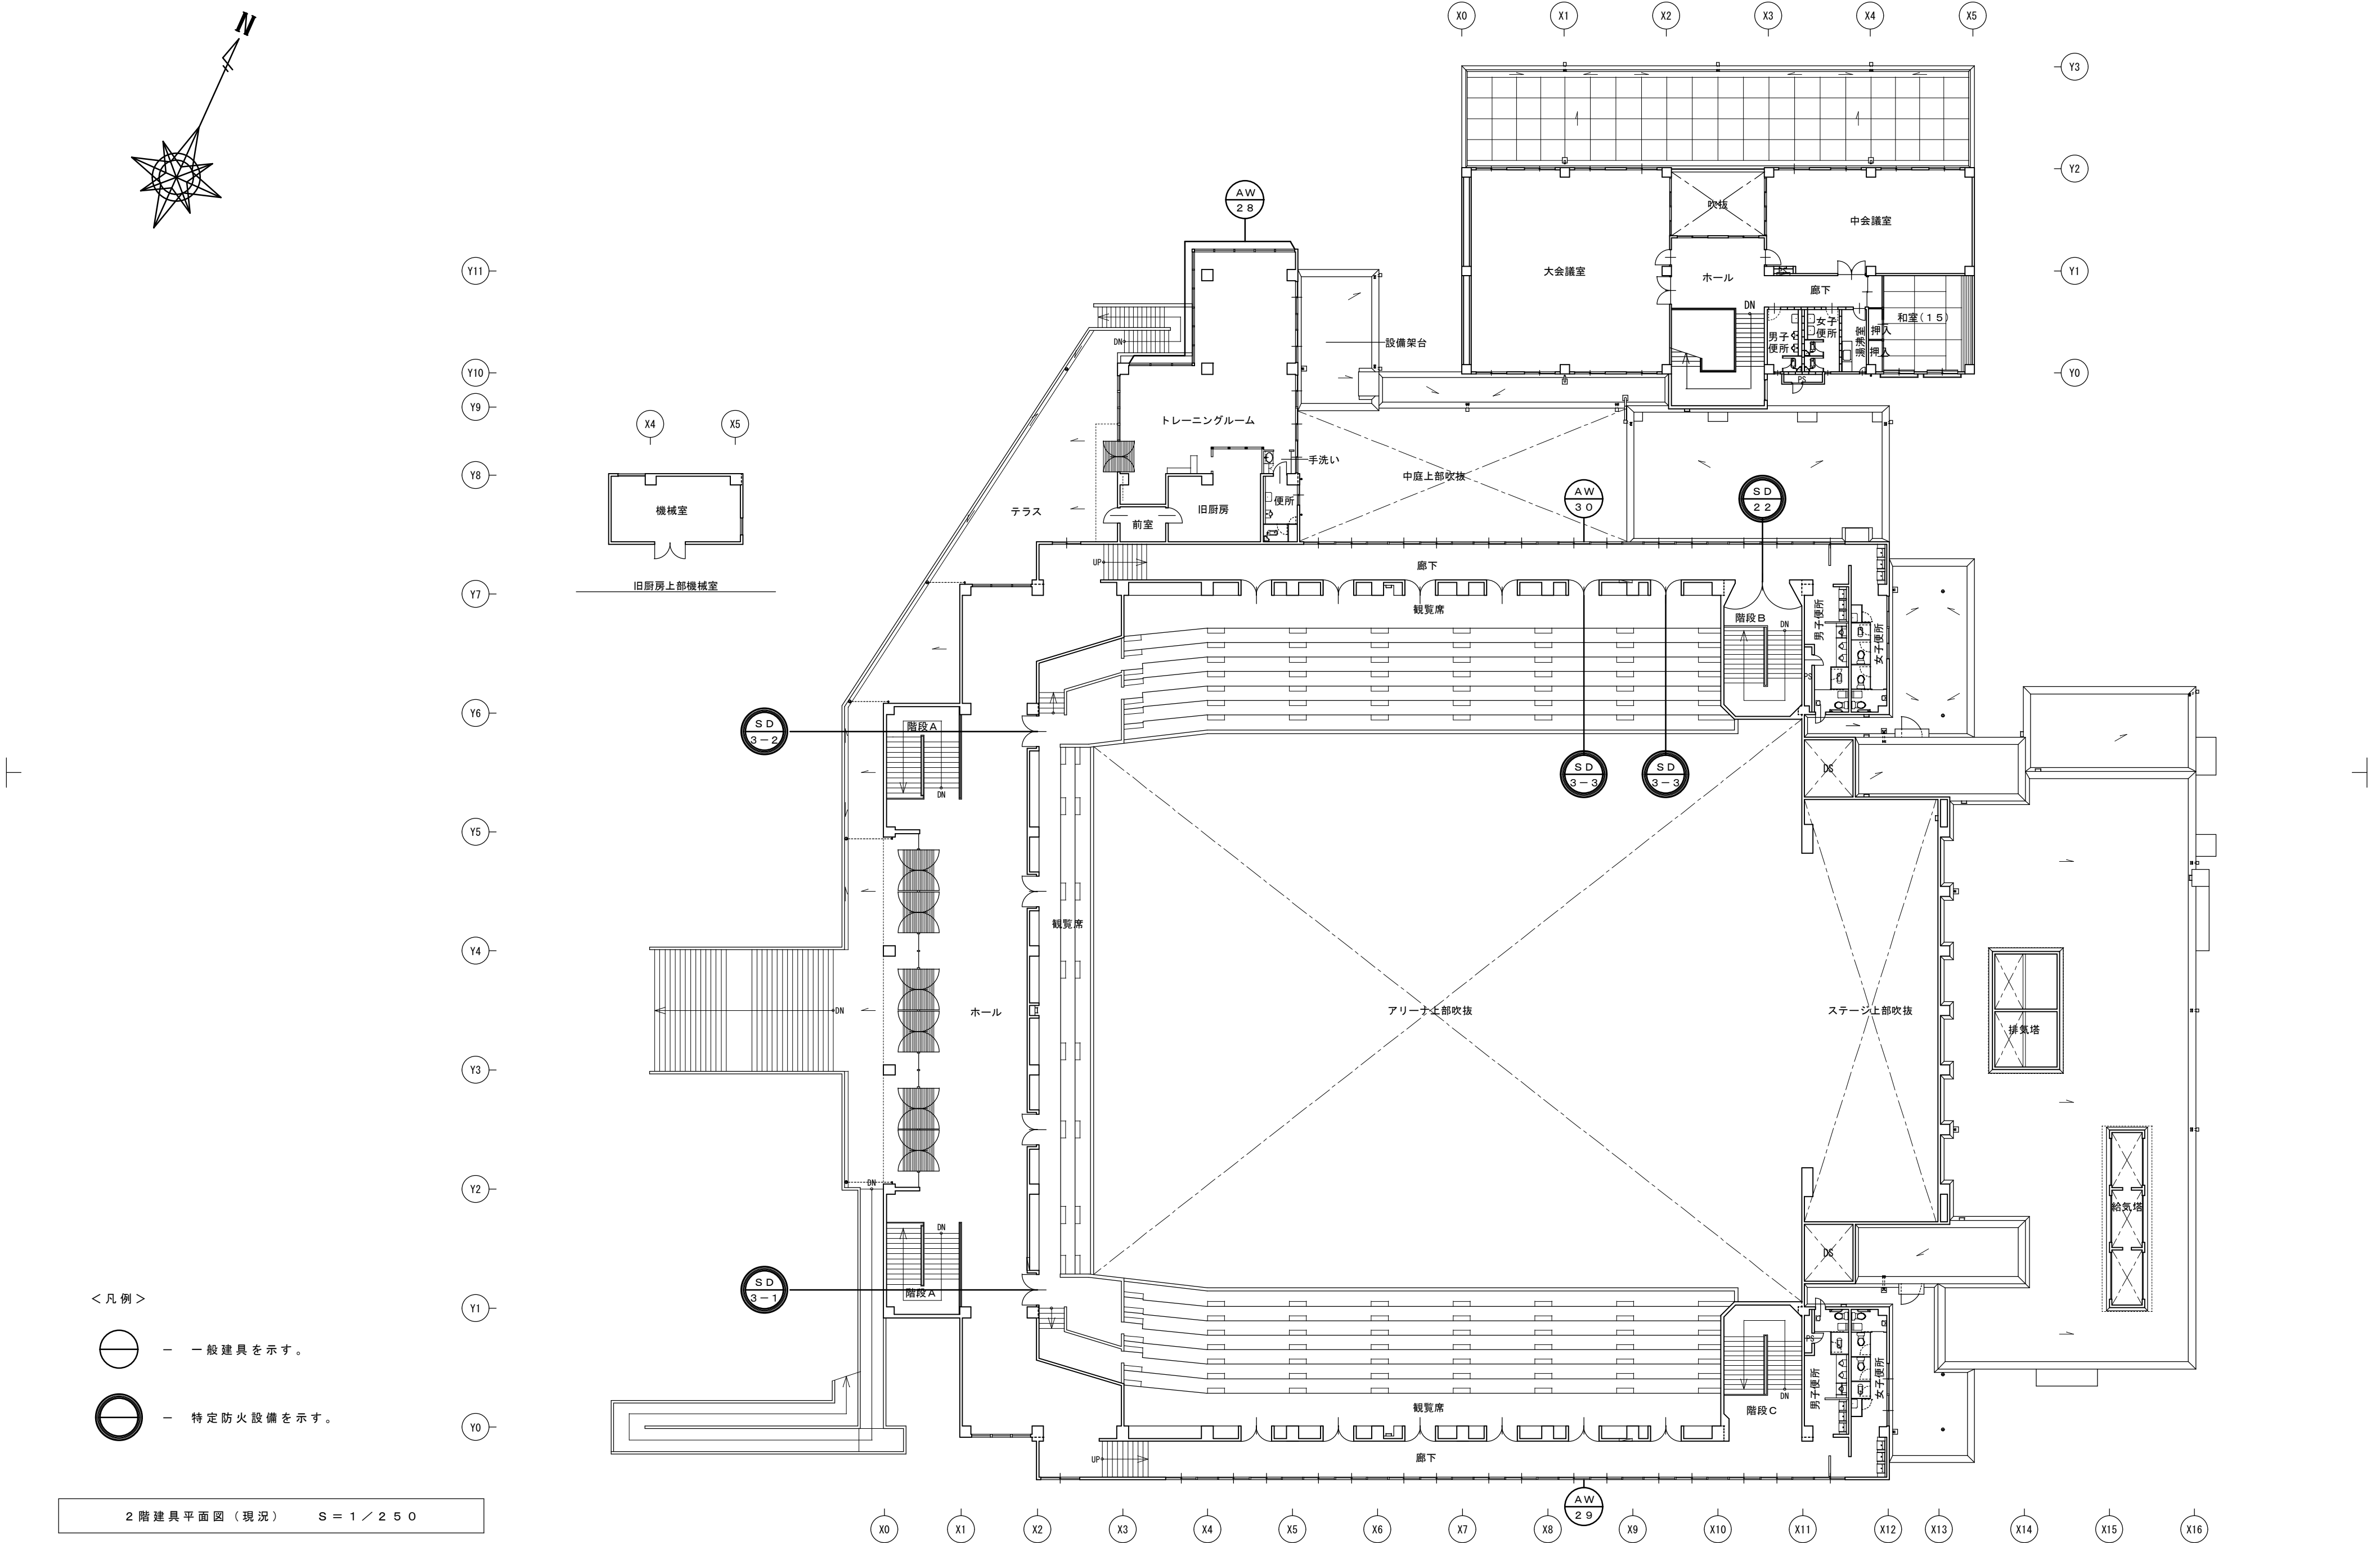


- < 凡 例 >
- — 一般建具を示す。
 - — 特定防火設備を示す。

2階建具平面図（現況） S = 1 / 2 5 0

特 記	工事名		マツヤマSSKアリーナ（名張市総合体育館）等 改修工事		 1級建築士事務所 登録（三重1－1987号） 〒518－0775 三重県名張市希央台5番町109番地 TEL 0595-48-6066 FAX 0595-48-6067 E-mail h.a.t@tuba.ocn.ne.jp 白鳳アーキテック 株式会社	承認		管理建築士	印
	図名		2階建具平面図（現況）			1級 256630号 宣室 敬司			
	縮尺		図面番号						
	A 2 : 1 / 2 5 0 A 3 : 1 / 3 5 2		A - 5 4						
図面提出日		2021 / 01 / 20		図面提出日		2021 / 01 / 20			

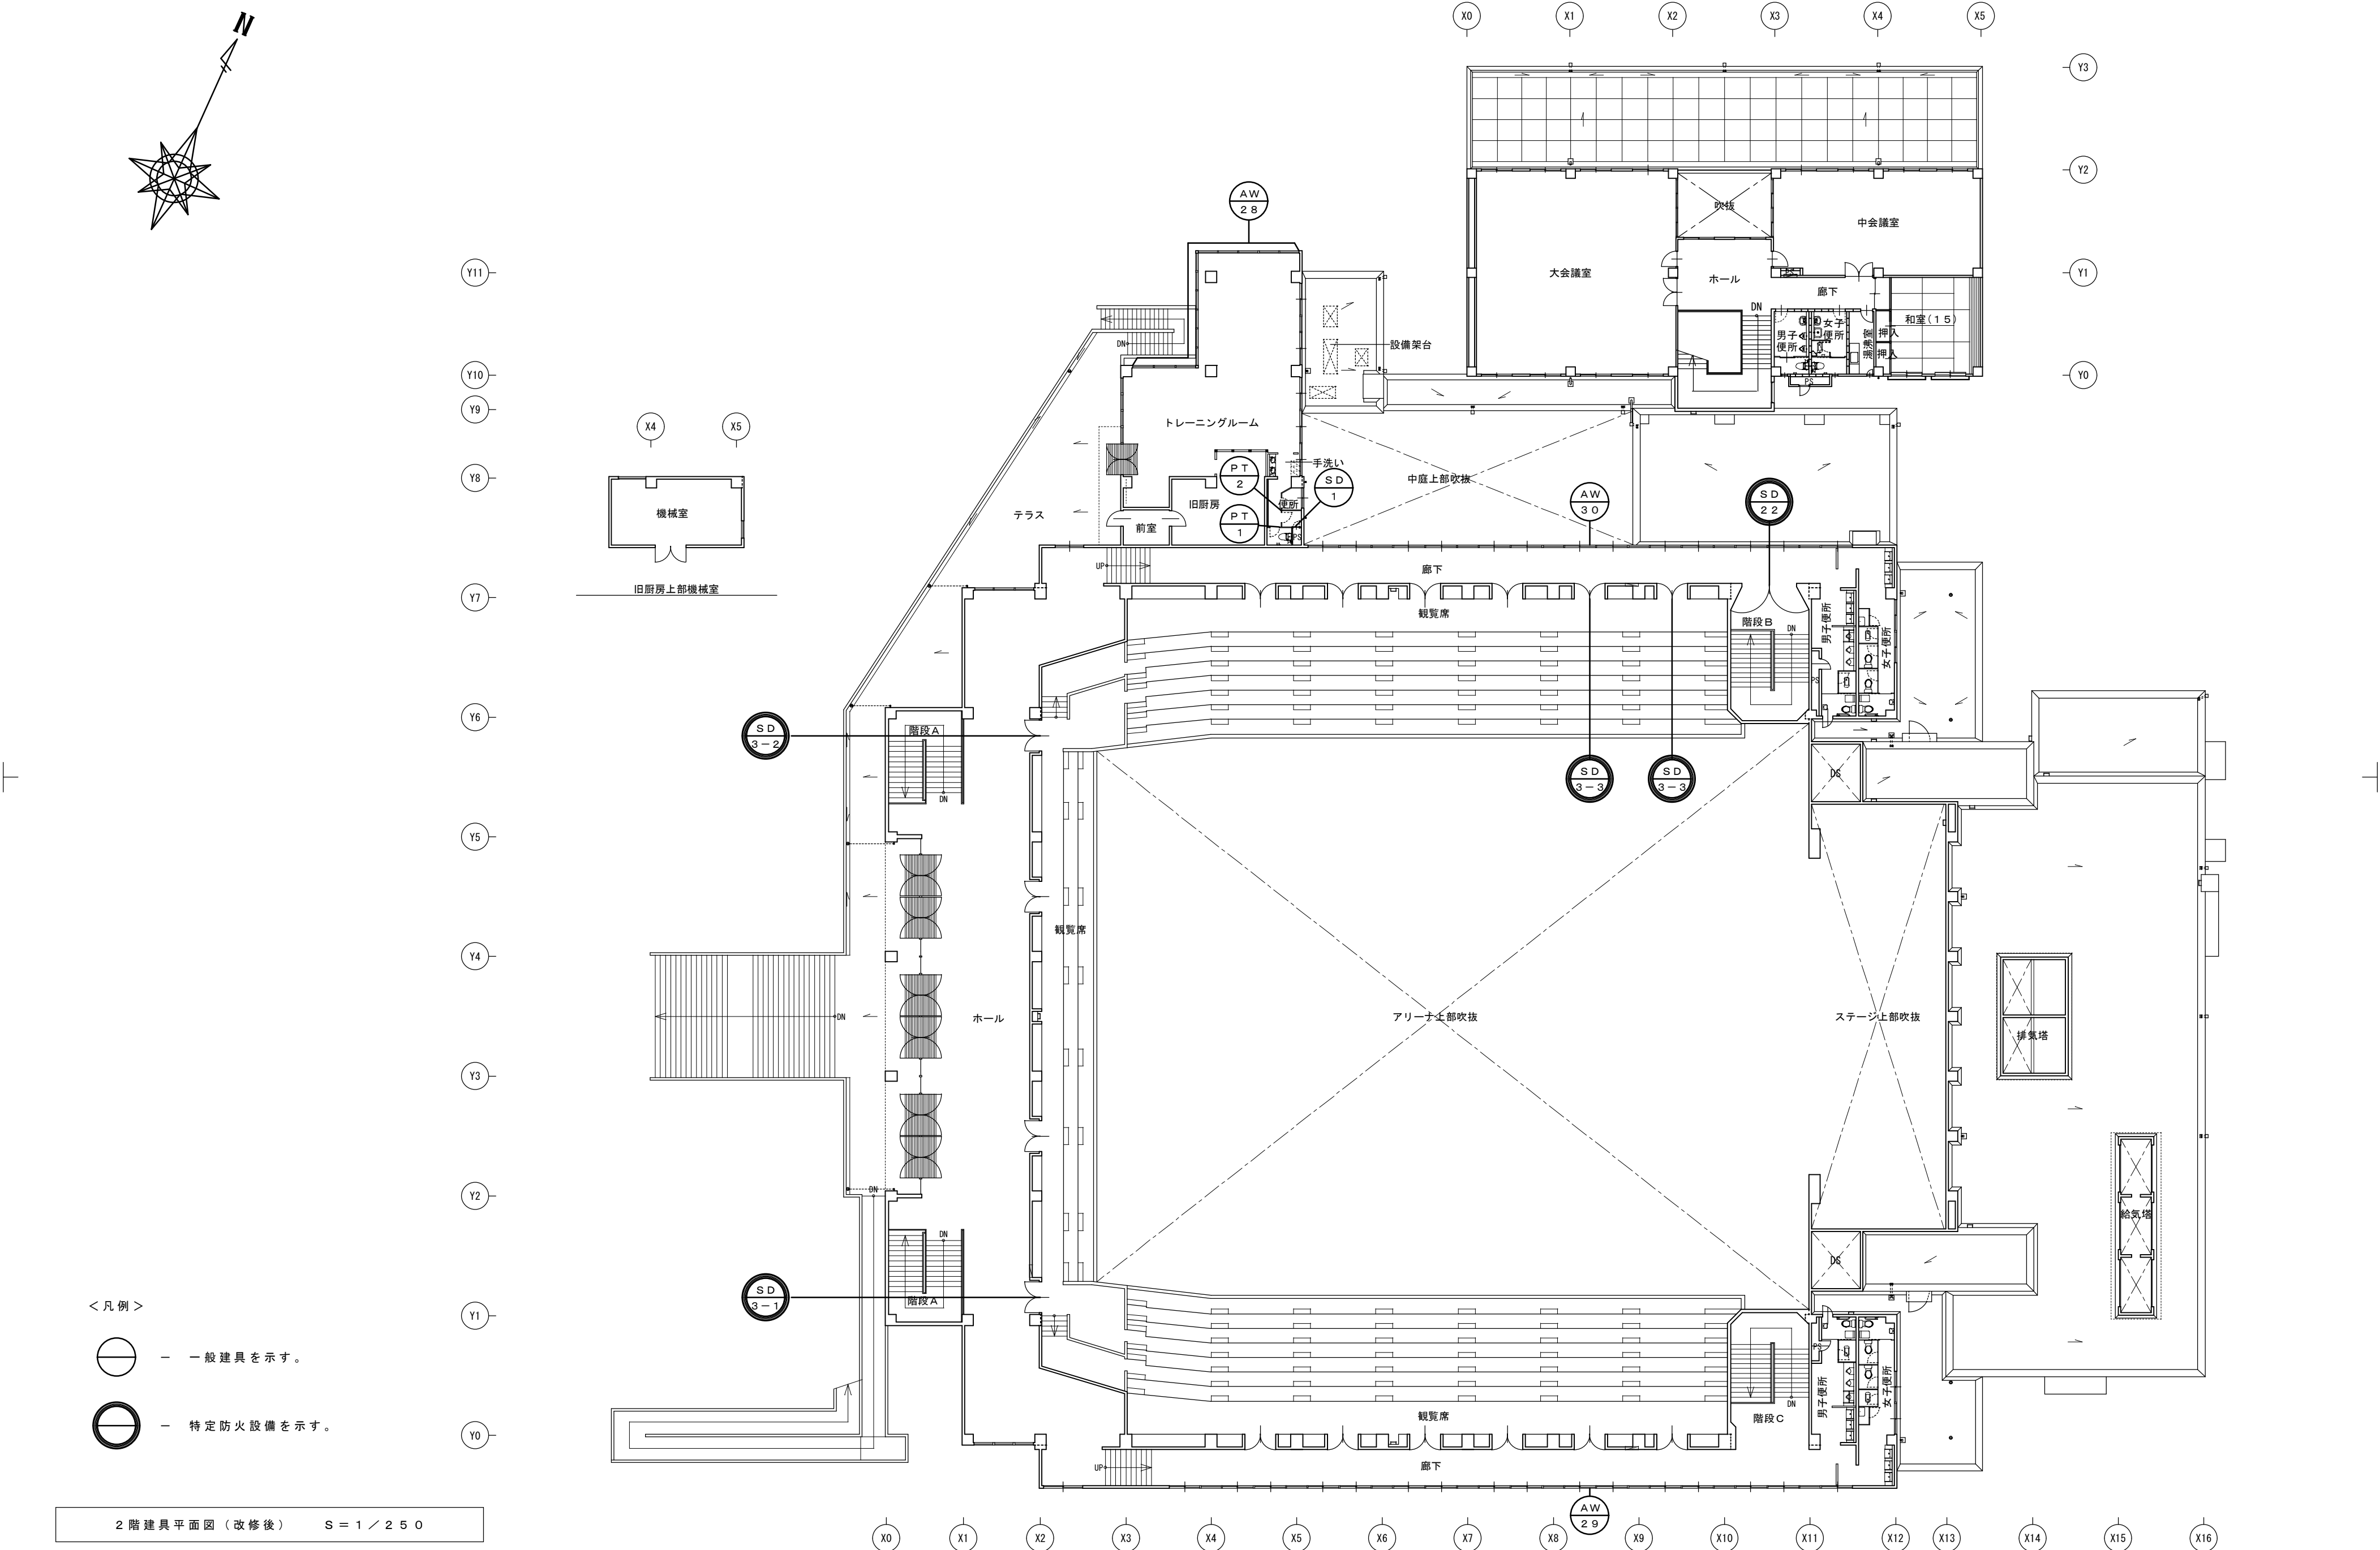


特 記	工事名			 1級建築士事務所 登録（三重1-1987号） 〒518-0775 三重県名張市希央台5番町109番地 TEL 0595-48-6066 FAX 0595-48-6067 E-mail h.a.t@tuba.ocn.ne.jp 白鳳アーキテック 株式会社			承 認		管理 建築士		印		
	図名						縮尺		図面番号		1級 256630号		萱室 敦司
2 階 建 具 平 面 図 （ 改 修 後 ）			A 2 : 1 / 2 5 0 A 3 : 1 / 3 5 2		A - 5 5		図 面 提 出 日		2 0 2 1 / 0 1 / 2 0				

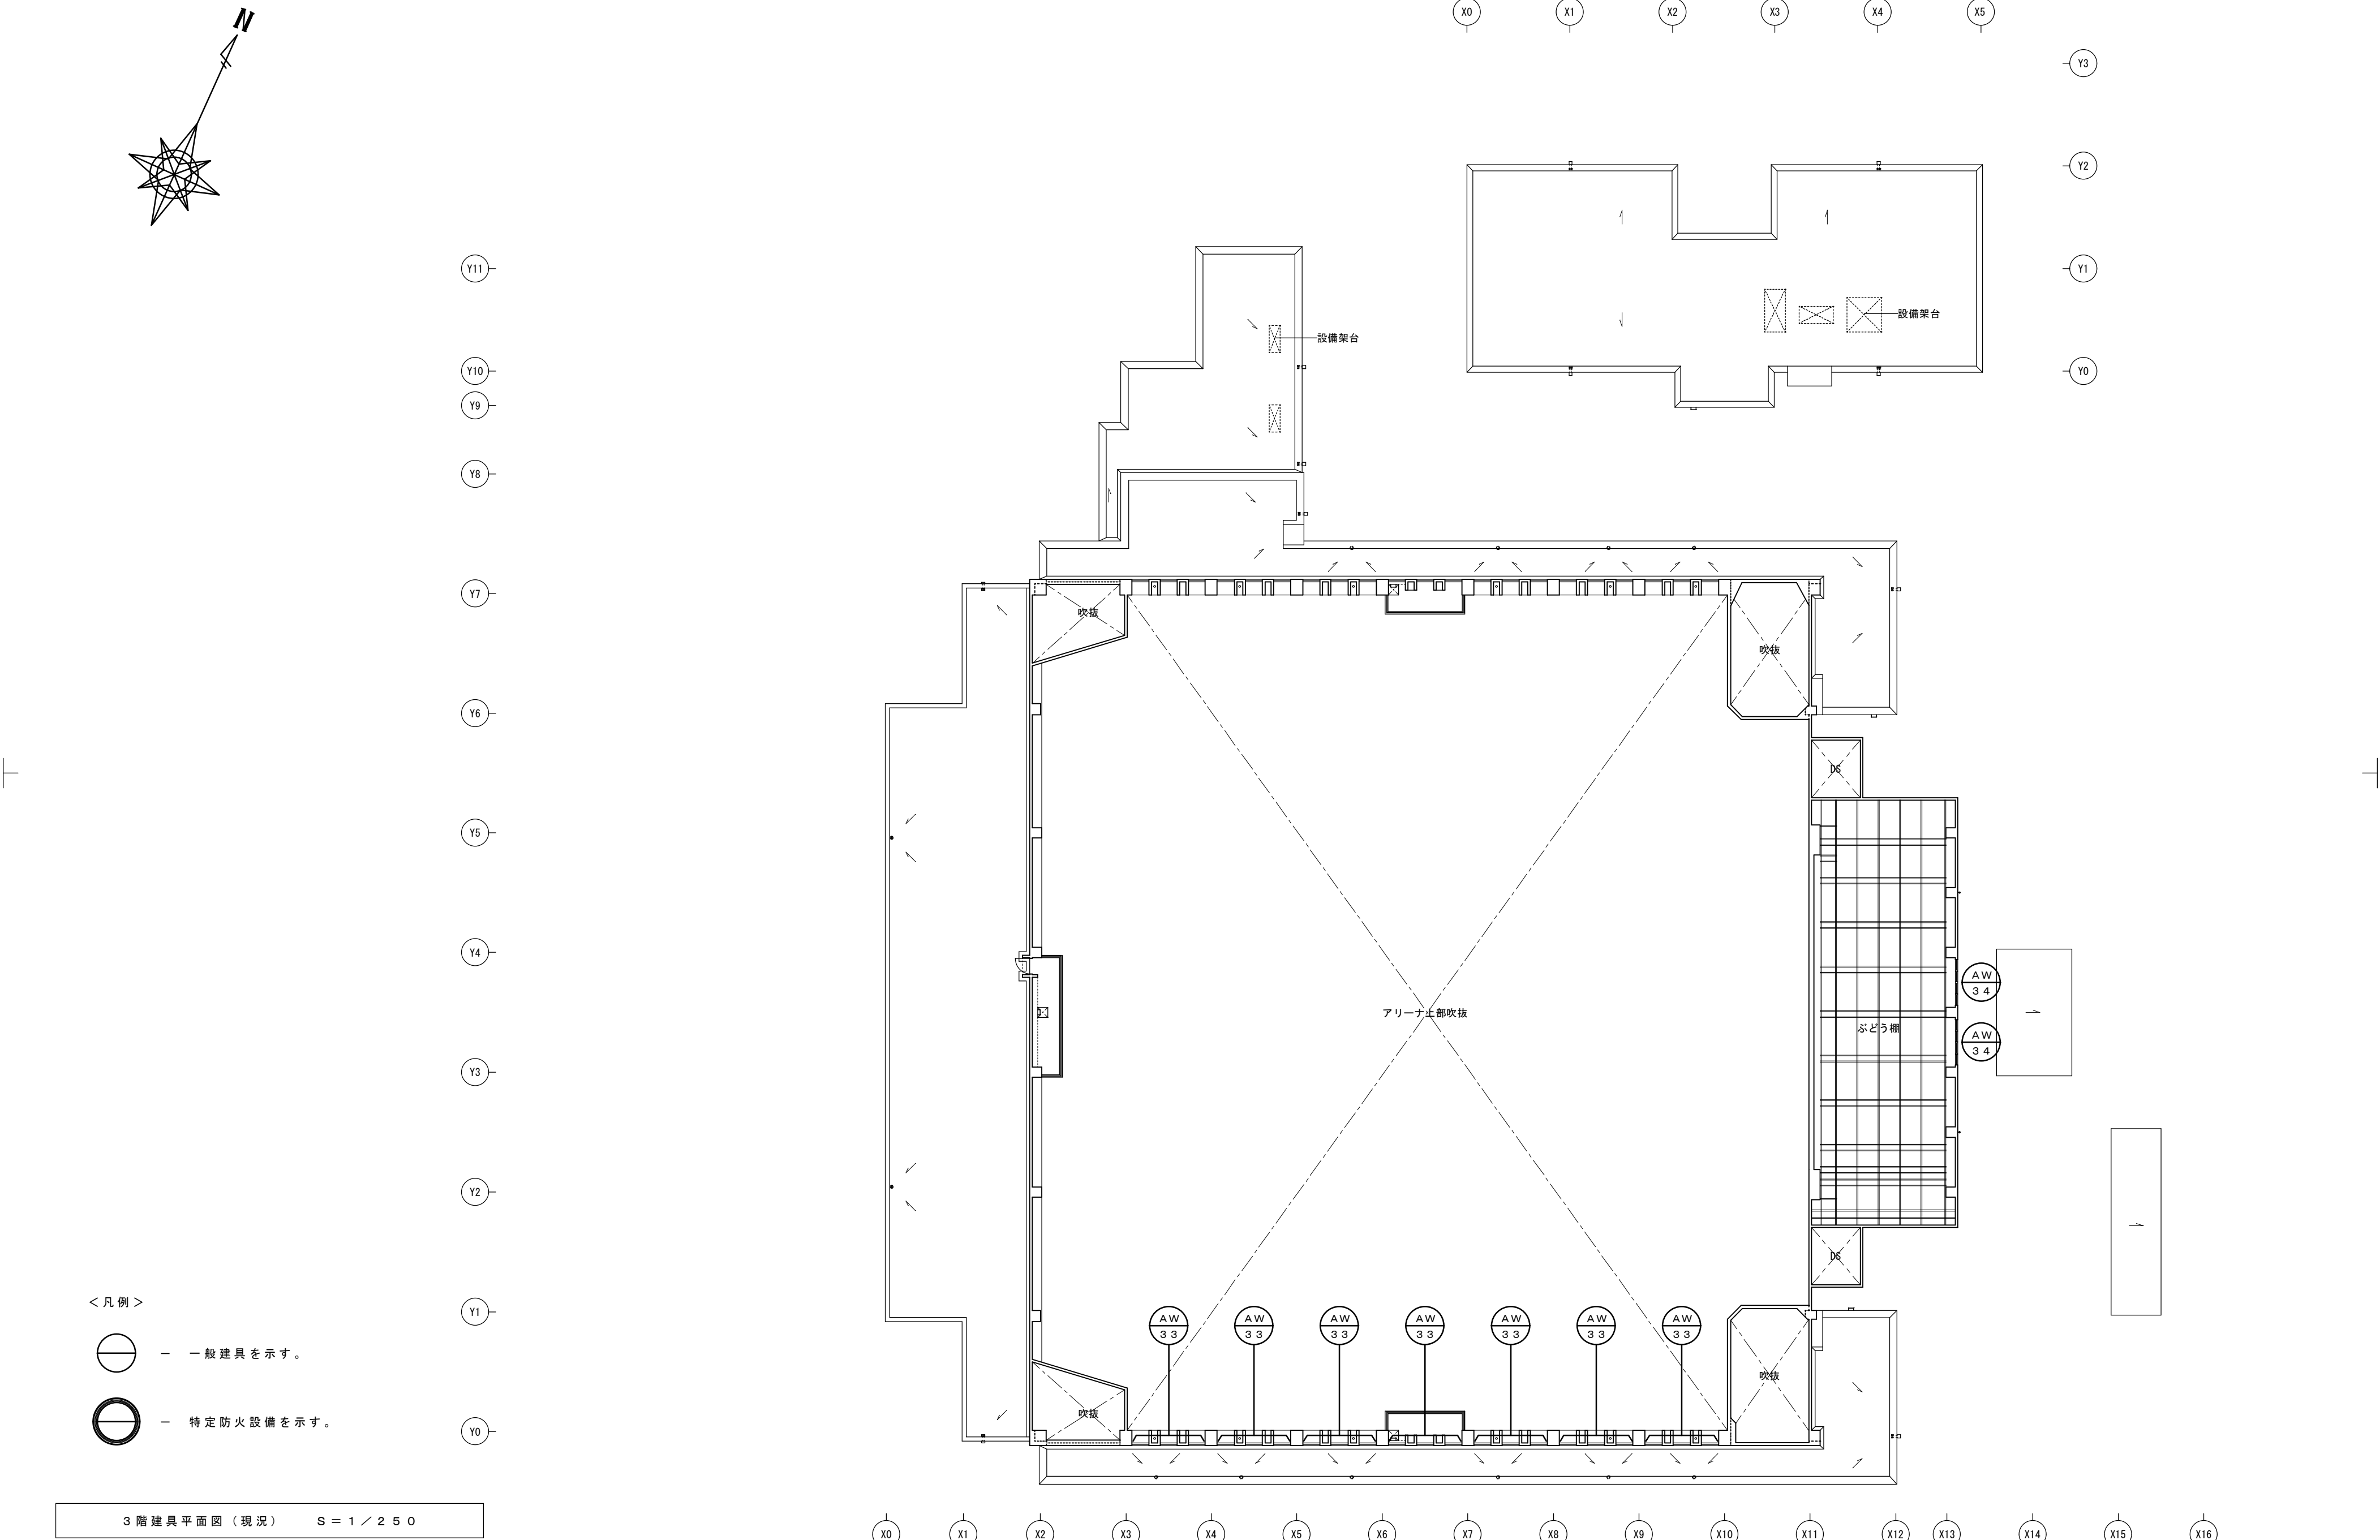


- < 凡 例 >
- — 一般建具を示す。
 - ⊗ — 特定防火設備を示す。

3 階建具平面図（現況） S = 1 / 2 5 0

特 記	工事名			 1級建築士事務所 登録（三重1-1987号） 〒518-0775 三重県名張市希央台5番町109番地 TEL 0595-48-6066 FAX 0595-48-6067 E-mail h.a.t@tuba.ocn.ne.jp	承認		管理建築士	印		
	マツヤマSSKアリーナ（名張市総合体育館）等 改修工事				田 慶 葉				1級 265530号	
	図名				図面番号					萱室 敦司
	3 階建具平面図（現況）				A 2 : 1 / 2 5 0 A 3 : 1 / 3 5 2 A - 5 6					
				図面提出日		2021 / 01 / 20				

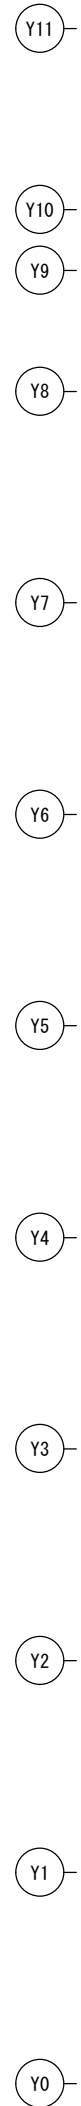












 一 特定防火設備を示す。

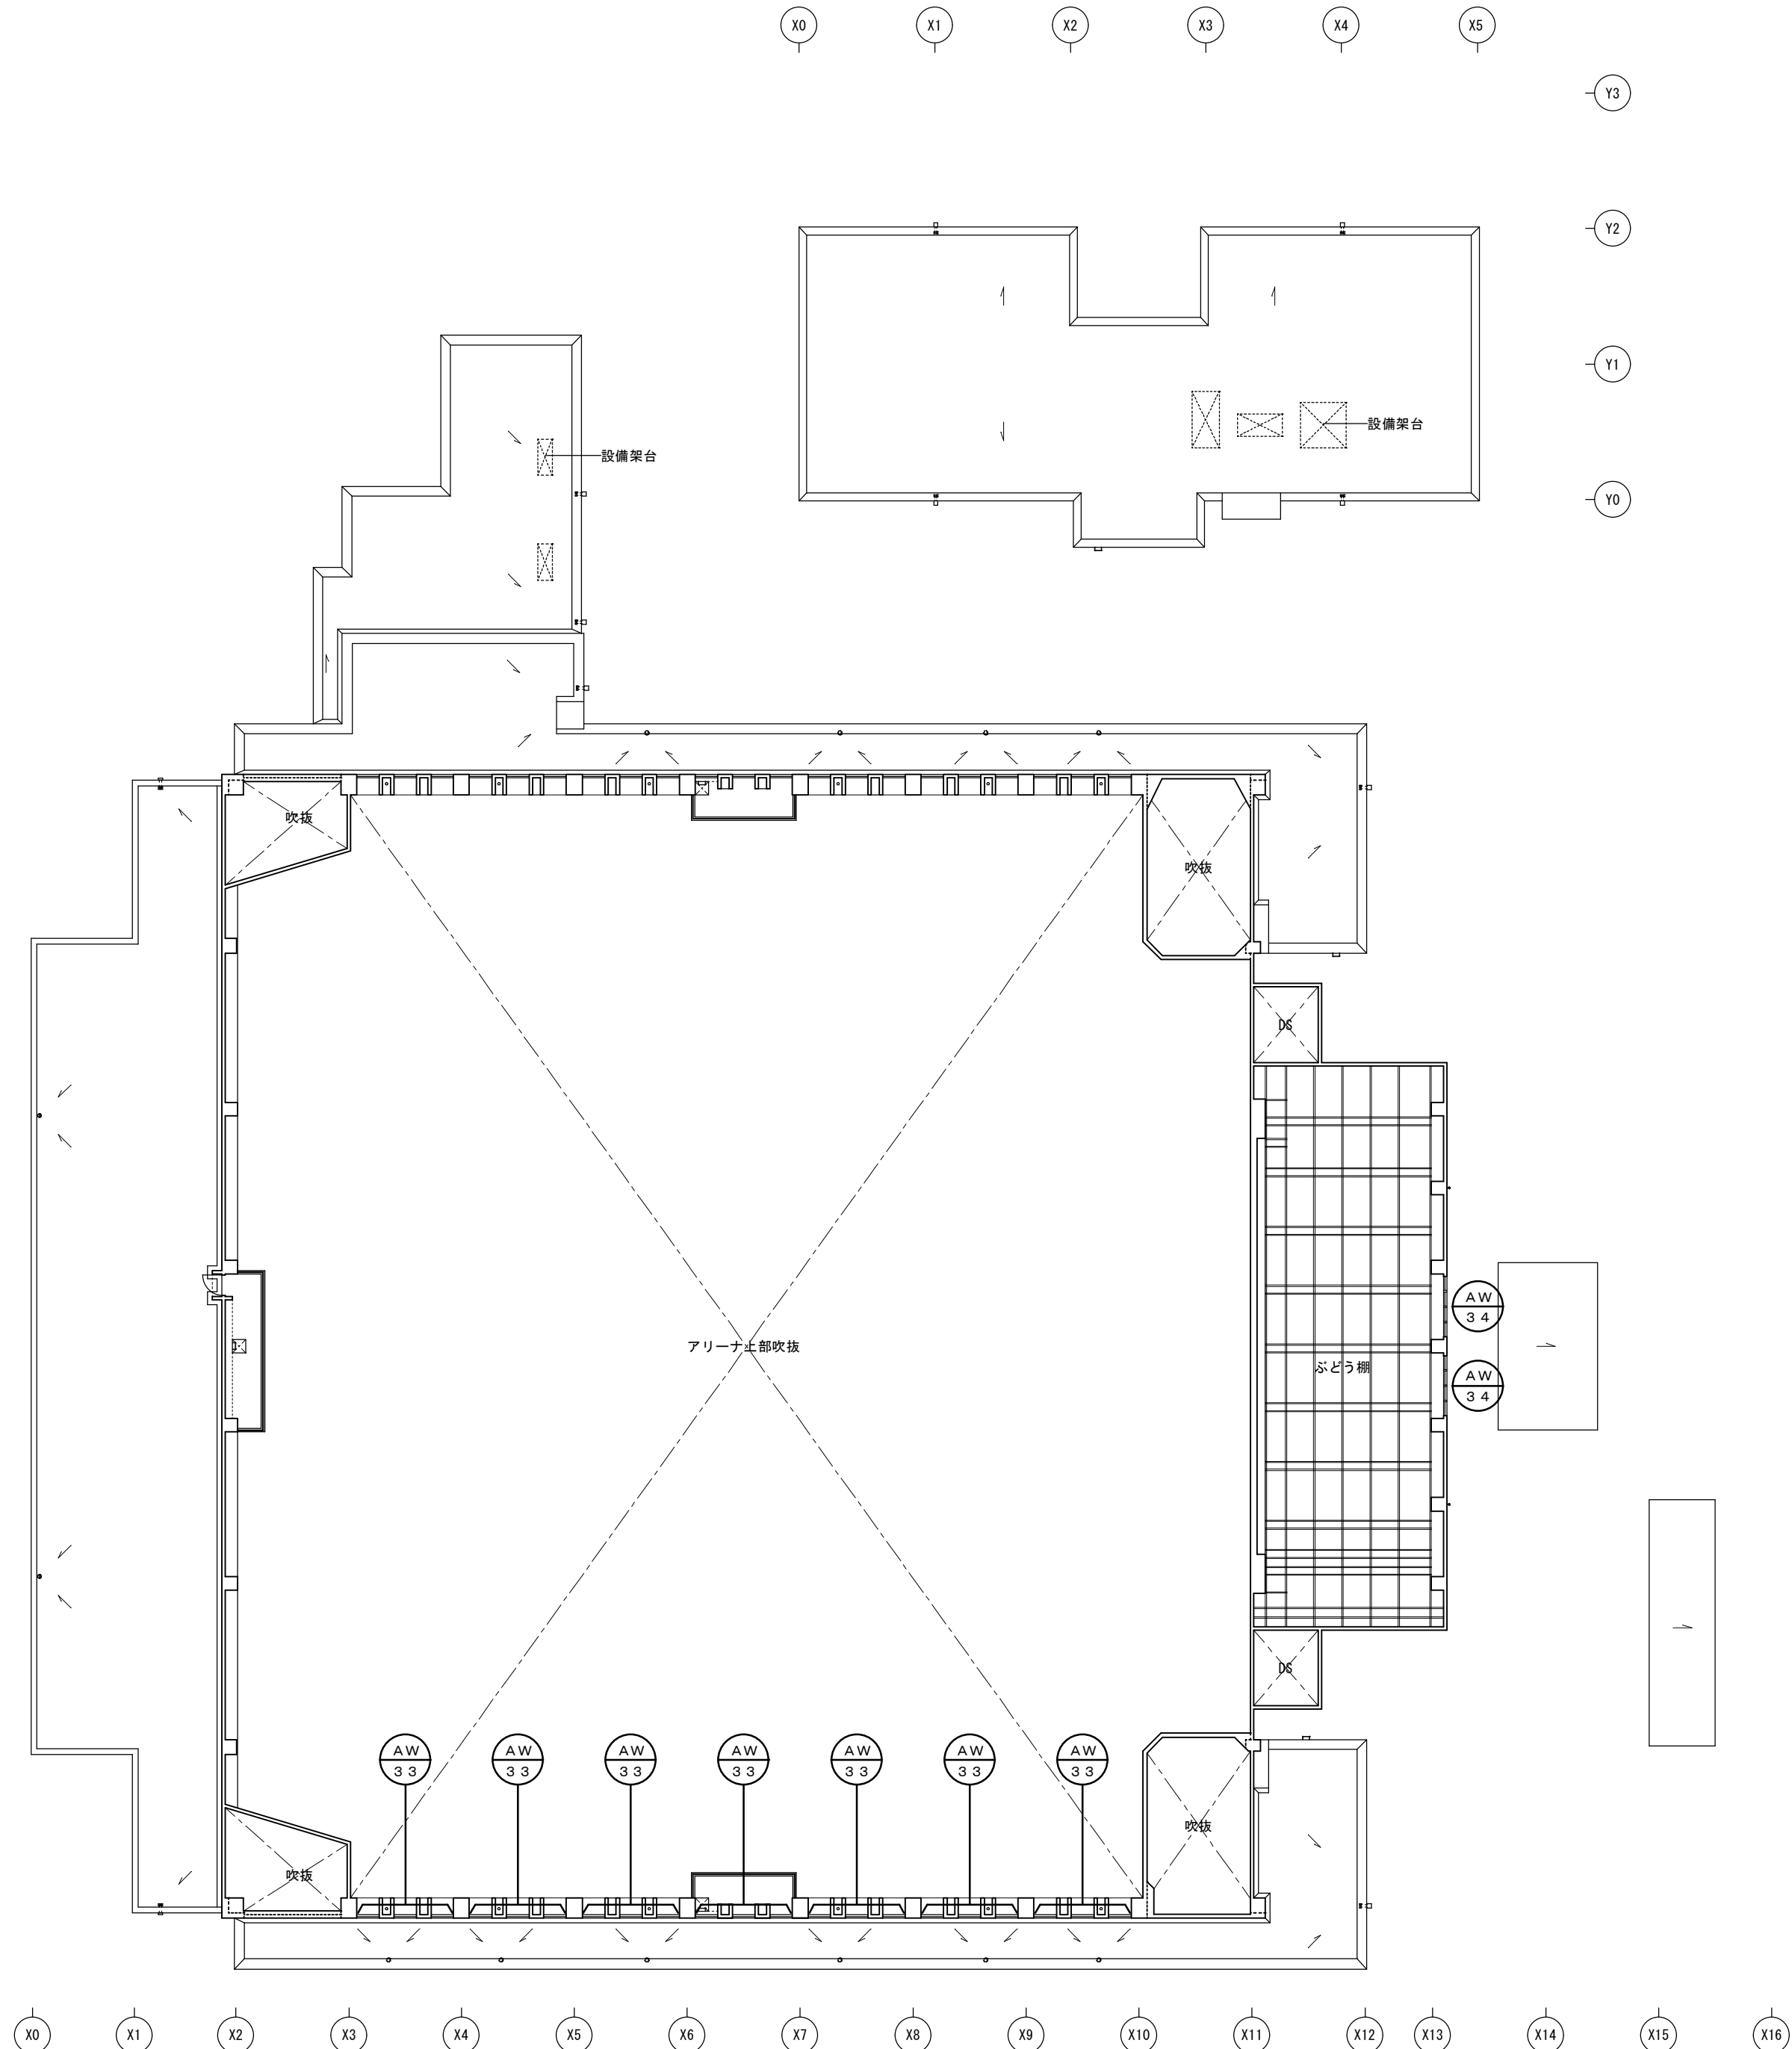

3階建具平面図（改修後） S = 1 / 2 5 0

特 記	工事名		マツヤマSSKアリーナ（名張市総合体育館）等 改修工事		 1級建築士事務所 登録（三重1-1987号） 〒518-0775 三重県名張市希央台5番町109番地 TEL 0595-48-6066 FAX 0595-48-6067 E-mail h.a.t@tuba.ocn.ne.jp	承 認		管 理 建 築 士	印
	図名		縮尺	図面番号			1級 256630号 宣室 敦司		
	3階建具平面図（改修後）		A 2 : 1 / 250 A 3 : 1 / 352	A - 57		図 面 提 出 日			2021 / 01 / 20

建 具 表												
記 号 . 数 量	SS-1	1F-ホール1	1	AW-33	アリーナ（上部）	7	AW-28	2F-トレーニングルーム	1			
	特定防火設備（旧甲種防火戸）	改修内容 ・【一式撤去】 ・【一式新設】（安全装置付）		※オペレーターの高さ、位置については現場の寸法を要確認すること。 ※仕様についてはY7通りと合わせること。	改修内容 ・オペレーター【交換】			改修内容 ・サッシ廻りシーリング打替え				
建 具	スチールシャッター	見 込	—	アルミ製3連外倒し窓	見 込	70	アルミ製連続F1X窓	見 込	100			
仕 上	溶融亜鉛メッキ塗装			アルミ標準色【現状のまま】			アルミ標準色【現状のまま】					
硝 子	—			網入りガラス 厚6.8（ラフワイヤー）【現状のまま】			網入りガラス 厚6.8【現状のまま】					
金 物	手動ハンドル、ガードレール、シャッターケース、煙感知器【撤去】 ——等付属金物一式			オペレーター、ハンドル【交換】 ——等付属金物一式			付属金物一式【現状のまま】					
備 考	常時開放、煙感知器連動閉鎖			枠：アルミ製、排煙窓			ランマ付き					
記 号 . 数 量	AW-29							2F-廊下（南）	1			
								改修内容 ・サッシ廻りシーリング打替え				
建 具	アルミ製連続引違い・F1X窓							見 込	70			
仕 上	アルミ標準色【現状のまま】											
硝 子	網入りガラス 厚6.8（プレートワイヤー）【現状のまま】											
金 物	網戸【現状のまま】											
備 考	——等付属金物一式											
記 号 . 数 量	AW-30							2F-廊下（北）	1	AW-34	ステージ上部	2
								改修内容 ・サッシ廻りシーリング打替え			改修内容 ・サッシ廻りシーリング打替え	
建 具	アルミ製連続引違い・F1X窓							見 込	70	アルミ製4連外倒し窓	見 込	70
仕 上	アルミ標準色【現状のまま】											
硝 子	網入りガラス 厚6.8（プレートワイヤー）【現状のまま】											
金 物	網戸【現状のまま】							——等付属金物一式		オペレーター		——等付属金物一式
備 考	—											
											枠、サッシ：アルミ製、排煙窓	

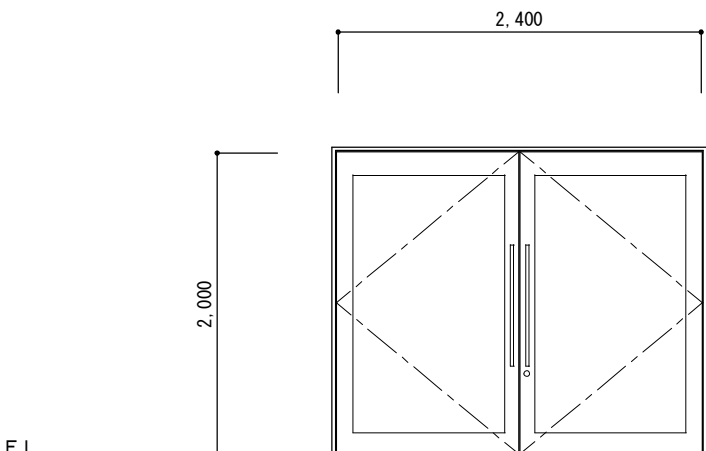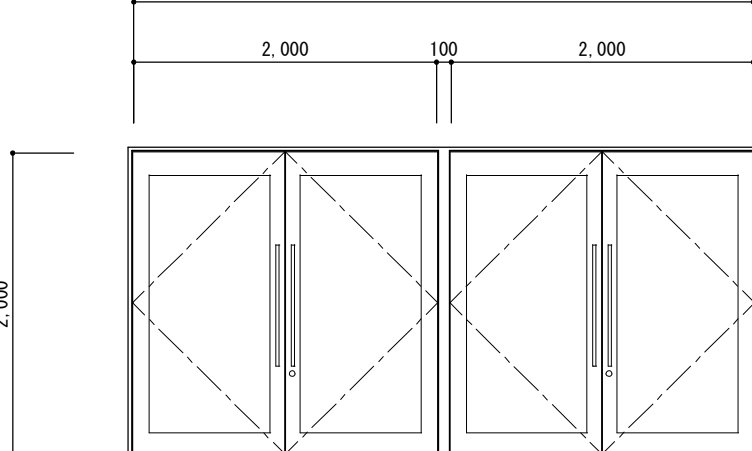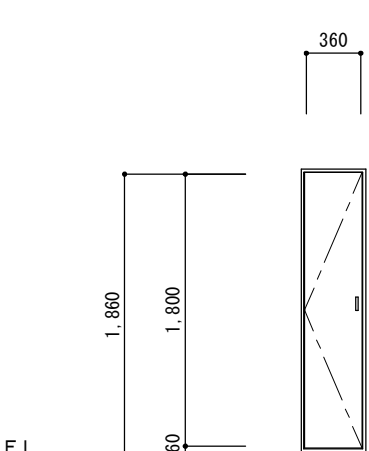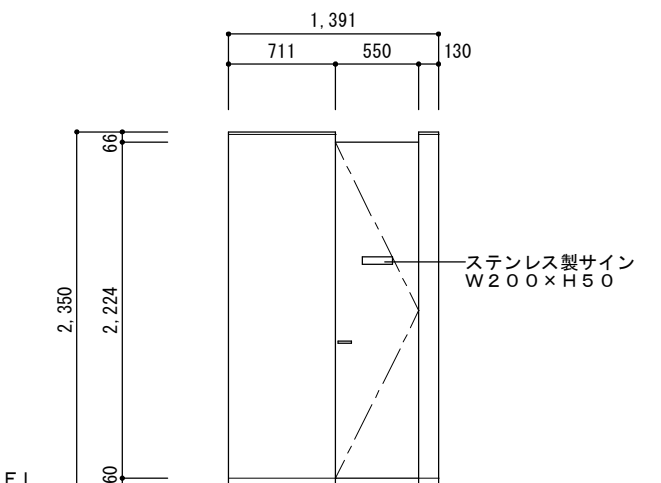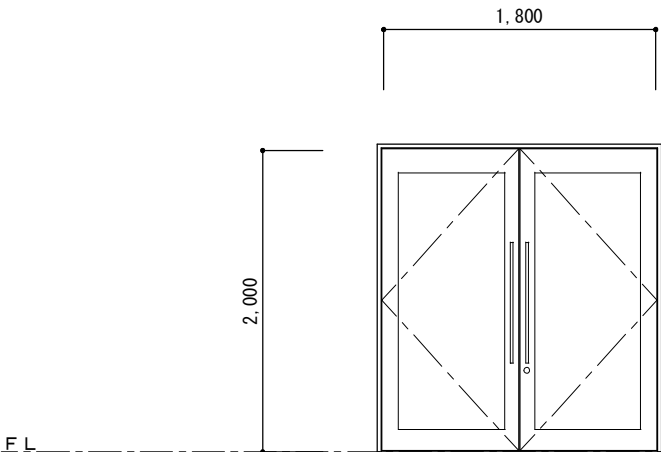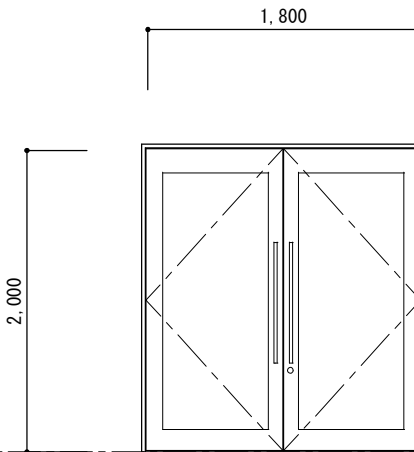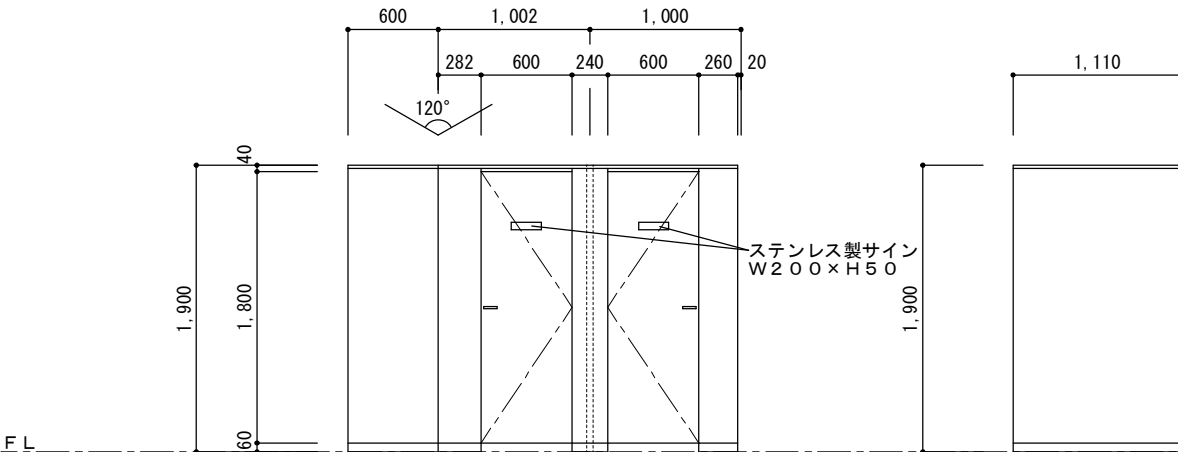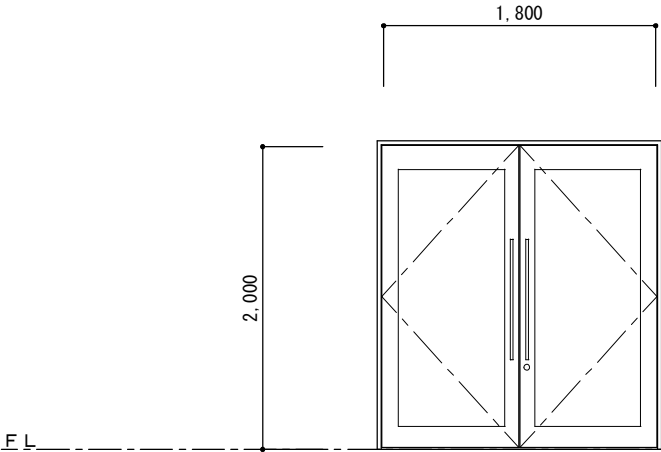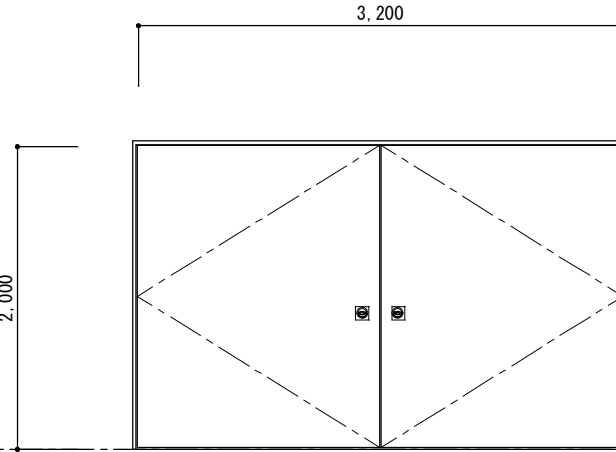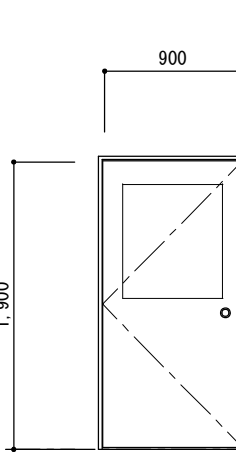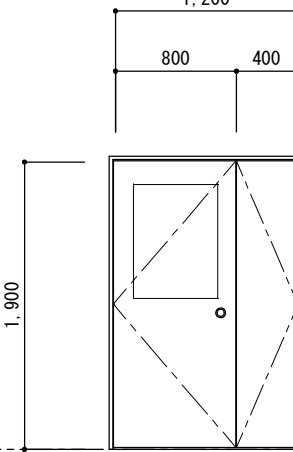建 具 表																													
記 号 . 数 量		SD-1		アリーナ		2		SD-2		アリーナ		1		SD-1【新設】		トレーニングルーム便所		1		PT-1【新設】		便所兼更衣室		1					
		特定防火設備（旧甲種防火戸） 		改修内容 ・ピボットヒンジ 1枚分【交換】 ・ドア建付調整				特定防火設備（旧甲種防火戸） 		改修内容 ・ピボットヒンジ 1枚分【交換】 ・ドア建付調整																			
建 具		鋼製両開き戸		見 込		50		二連鋼製両開き戸		見 込		50		鋼製片開き戸		見 込		40		トイレブース（ハイパネルタイプ）		見 込		40					
仕 上		OP塗装、扉両面レザー張【現状のまま】						OP塗装、扉両面レザー張【現状のまま】						溶融垂鉛メッキ銅板						メラミン化粧板パネル（扉別色・特注サイズ）									
硝 子		－						－						－						－									
金 物		シリンダー錠、サムターン、ドアチェック、フランス落し、押板【現状のまま】 ピボットヒンジ 1枚分【交換】		――等付属金物一式				シリンダー錠、サムターン、ドアチェック、フランス落し、押板【現状のまま】 ピボットヒンジ 1枚分【交換】		――等付属金物一式				吊金具、平面ハンドル、戸当りゴム		――等付属金物一式				ヒンジ、表示付スライドボルト、戸当り		――等付属金物一式							
備 考		常時閉鎖						常時閉鎖						－						SUS製巾木タイプ、SUS製頭つなぎ									
記 号 . 数 量		SD-3-1		観覧席		1		SD-3-2		観覧席		1		PT-2【新設】						便所兼更衣室		1							
		特定防火設備（旧甲種防火戸） 		改修内容 ・ピボットヒンジ 1枚分【交換】 ・ドア建付調整				特定防火設備（旧甲種防火戸） 		改修内容 ・シリンダー錠【交換】 ・サムターン【交換】 ・ドア建付調整																			
建 具		鋼製両開き戸		見 込		50		鋼製両開き戸		見 込		50		トイレブース						見 込		40							
仕 上		OP塗装、扉両面レザー張【現状のまま】						OP塗装、扉両面レザー張【現状のまま】						メラミン化粧板パネル（扉別色）															
硝 子		－						－						－															
金 物		シリンダー錠、サムターン、ドアチェック、フランス落し、押板【現状のまま】 ピボットヒンジ 1枚分【交換】		――等付属金物一式				ピボットヒンジ、ドアチェック、フランス落し、押板【現状のまま】 シリンダー錠、サムターン【交換】		――等付属金物一式				ヒンジ、表示付スライドボルト、戸当り						――等付属金物一式									
備 考		常時閉鎖						常時閉鎖						SUS製巾木タイプ、SUS製頭つなぎ															
記 号 . 数 量		SD-3-3		観覧席		2		SD-22		階段B		1		WD-3		事務室		1		WD-7		事務室		1					
		特定防火設備（旧甲種防火戸） 		改修内容 ・フランス落し【交換】 ・ドア建付調整				特定防火設備（旧甲種防火戸） 		改修内容 ・煙感知器（階段側）【交換】 ・ドア建付調整						改修内容 ・扉、枠下地調整の上、 SOP塗装【新設】						改修内容 ・扉、枠下地調整の上、 SOP塗装【新設】							
建 具		鋼製両開き戸		見 込		50		鋼製両開き戸		見 込		40		木製片開き戸		見 込		40		木製親子開き戸		見 込		40					
仕 上		OP塗装、扉両面レザー張【現状のまま】						OP塗装【現状のまま】						既設ベニヤOP塗装【塗替】						既設ベニヤOP塗装【塗替】									
硝 子		－						－						型板ガラス 厚4【現状のまま】						型板ガラス 厚4【現状のまま】									
金 物		シリンダー錠、サムターン、ピボットヒンジ、ドアチェック、押板【現状のまま】 フランス落し【交換】		――等付属金物一式				ケースハンドル、ピボットヒンジ、ドアチェック【現状のまま】 煙感知器【交換】		――等付属金物一式				シリンダー錠、サムターン、ピボットヒンジ、ドアチェック【現状のまま】 ――等付属金物一式						シリンダー錠、サムターン、ピボットヒンジ、ドアチェック、フランス落し 【現状のまま】 ――等付属金物一式									
備 考		常時閉鎖						常時開放、煙感知器連動閉鎖						－						－									

特 記		工事名 マツヤマSSKアリーナ（名張市総合体育館）等 改修工事	縮尺 A2：1／50 A3：1／71		図面番号 A-59		1級建築士事務所 登録（三重1-1987号） 〒518-0775 三重県名張市希央台5番町109番地 TEL 0595-48-6066 FAX 0595-48-6067 E-mail h.a.t@tuba.ocn.ne.jp	承認		管理建築士 1級 256630号 萱室 敦司	印
											
											
								図面提出日	2021/01/20		