

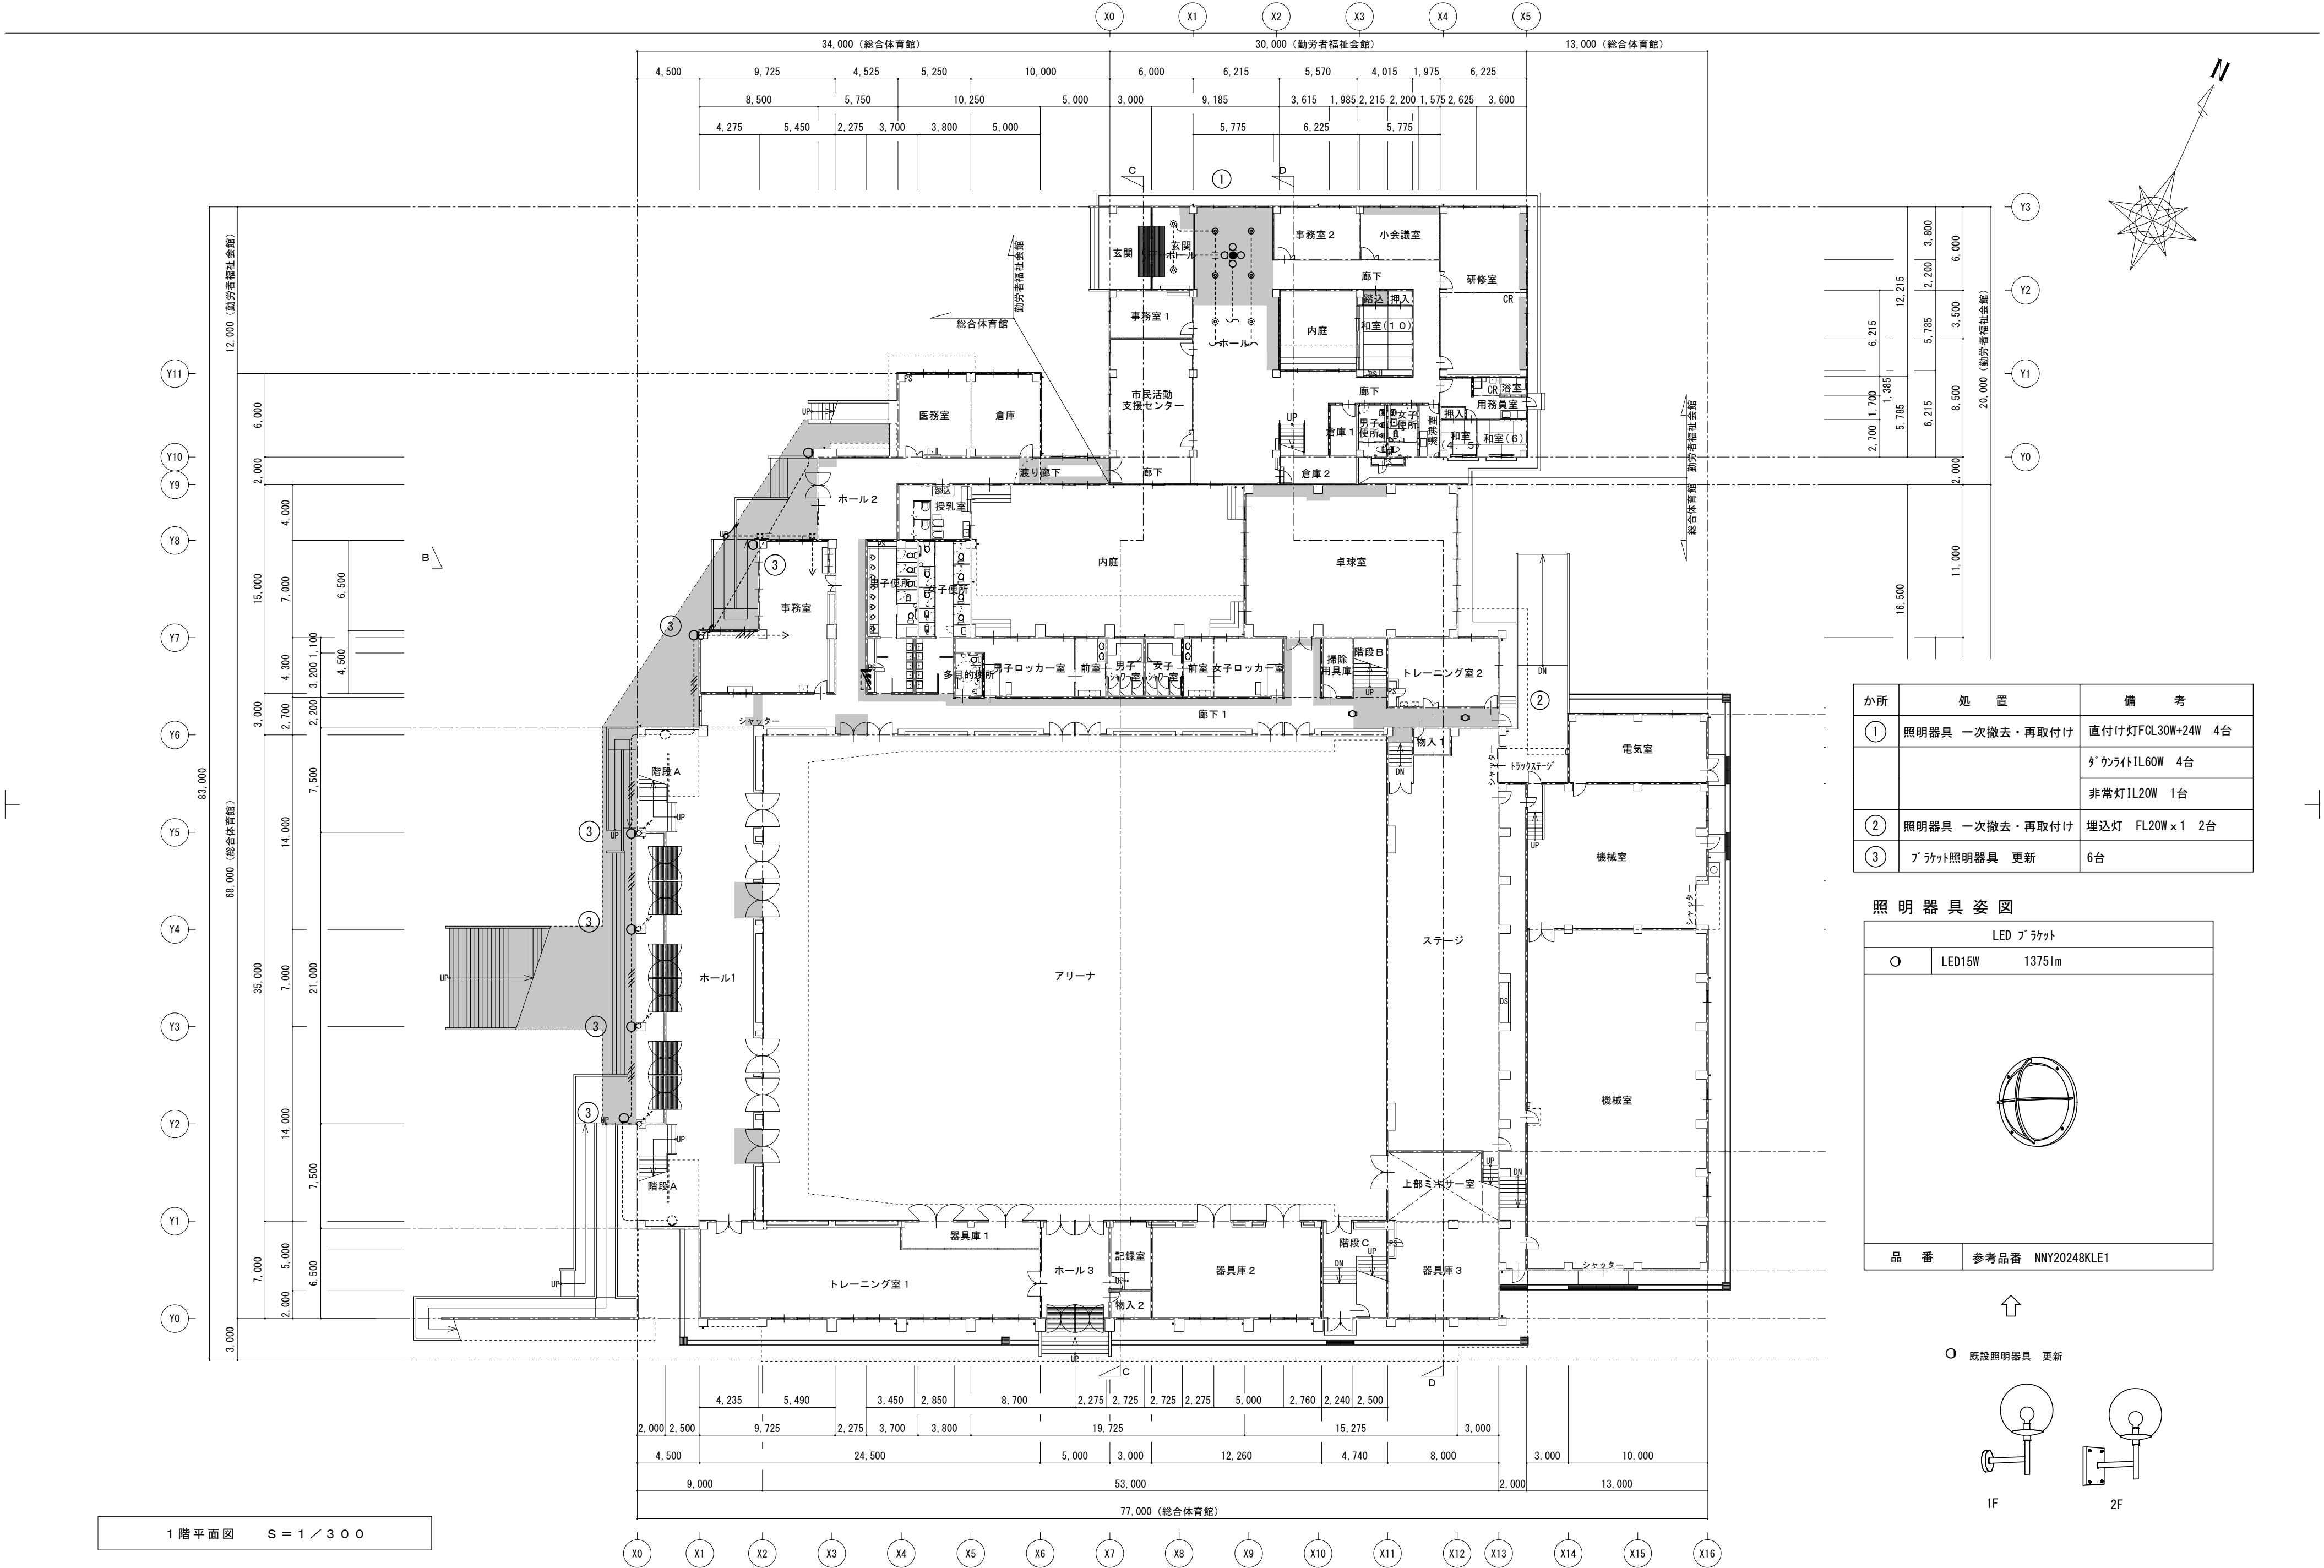


[illegible]

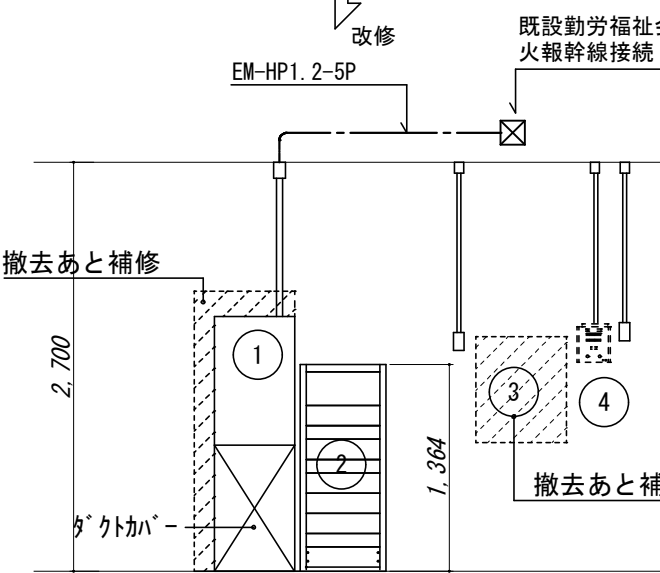

既設警戒区域 名称

1 会議室	6 器具庫1.2.3	11 競技場南東	16 北2階 廊下
2 事務室	7 機械室、電気室	12 観覧席北	17 2階 廊下北
3 卓球室	8 競技場北西	13 観覧席南	18 2階 ホール
4 1階ホール	9 競技場北東	14 ステージ	19 南2階 廊下
5 トレーニング室	10 競技場南西	15 レストラン	20 階段 北西
21 階段 南西	26 バイブシャフト北		
22 階段 北東	27 バイブシャフト南		
23 階段 南東	28 予備		
24 ミキサー室	29 予備		
25 ミキサー室階段	30 予備		
1 予備	6 予備	1 予備	6 ダンパー-北東16
2 予備	7 防火シャッター ホール7	2 予備	7 防火戸1階 渡り廊下17
3 予備	8 予備	3 予備	8 予備
4 予備	9 予備	4 防火戸 2階北南14	9 予備
5 予備	10 予備	5 ダンパー-北西15	10 予備

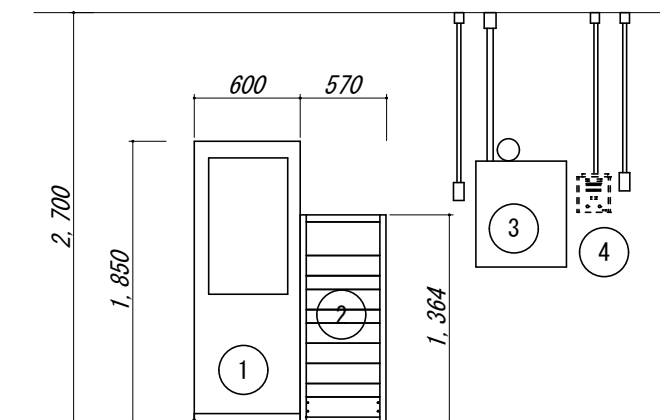

現況


番号	名 称	備 考
①	P型1級複合盤50L (30/20) 自立	撤去・更新
②	非常用放送アンプ 240W (10局) リンク付	撤去・更新
③	P型1級5窓 (壁掛け) 勤労福祉会館用	撤去・更新
④	呼出表示器 1窓	既設のまま

改修


番号	名 称	備 考
①	P型1級複合盤50窓 壁掛型	勤労福祉会館警戒含む
②	非常用放送アンプ 240W (10局) リンク付	ロッカー型 更新
③	撤去あと補修	
④	呼出表示器 1窓	既設のまま


※全ての機器は撤去後、見える部分の塗装等補修を行うこと。

1 階平面図 (改修後) S = 1 / 3 0 0

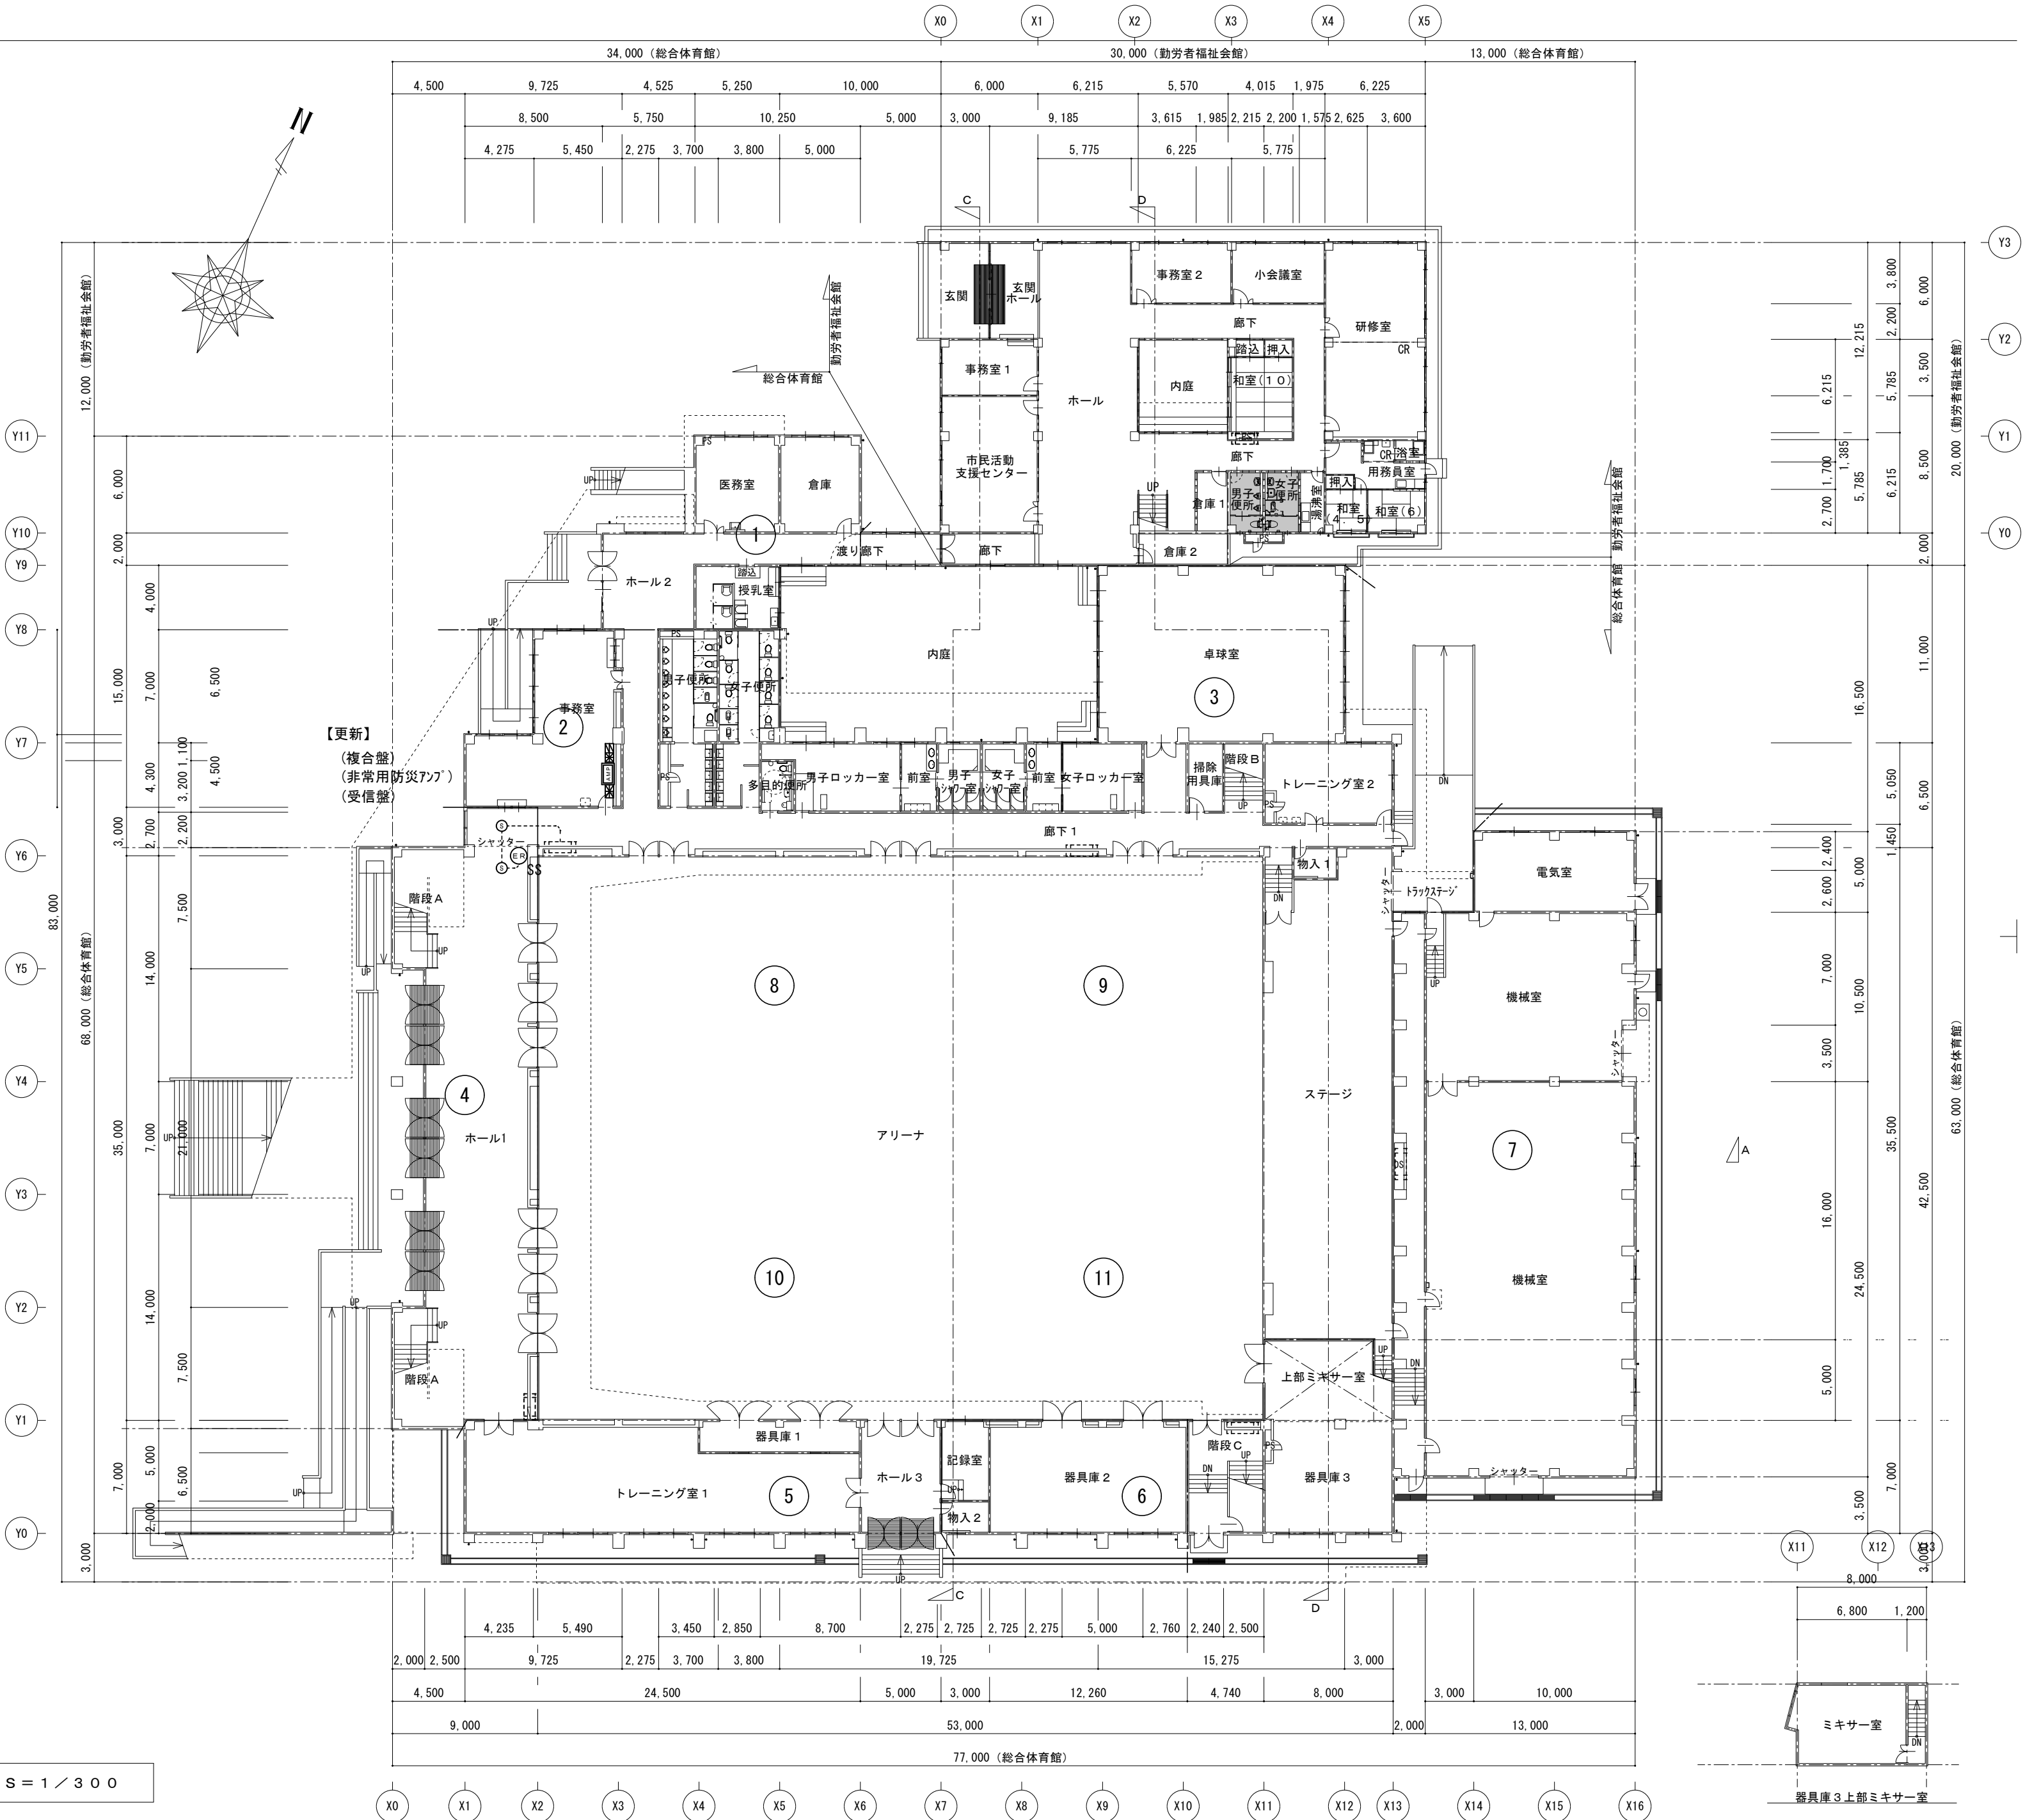


特 記	工事名 マツヤマSSKアリーナ（名張市総合体育館）等 改修工事			 白鳳アーキテック 株式会社	1級建築士事務所 登録（三重1－1987号） 〒518－0775 三重県名張市希央台5番町109番地 TEL 0595-48-6066 FAX 0595-48-6067 E-mail h.a.t@tuba.ocn.ne.jp	承認		管理建築士 1級 193242号 荒川 克明	印
	図名 1 階平面図（改修後）防災設備					図面番号 E－03			
	縮尺 A2：1／300 A3：1／423								
	図面提出日 2021／01／20								

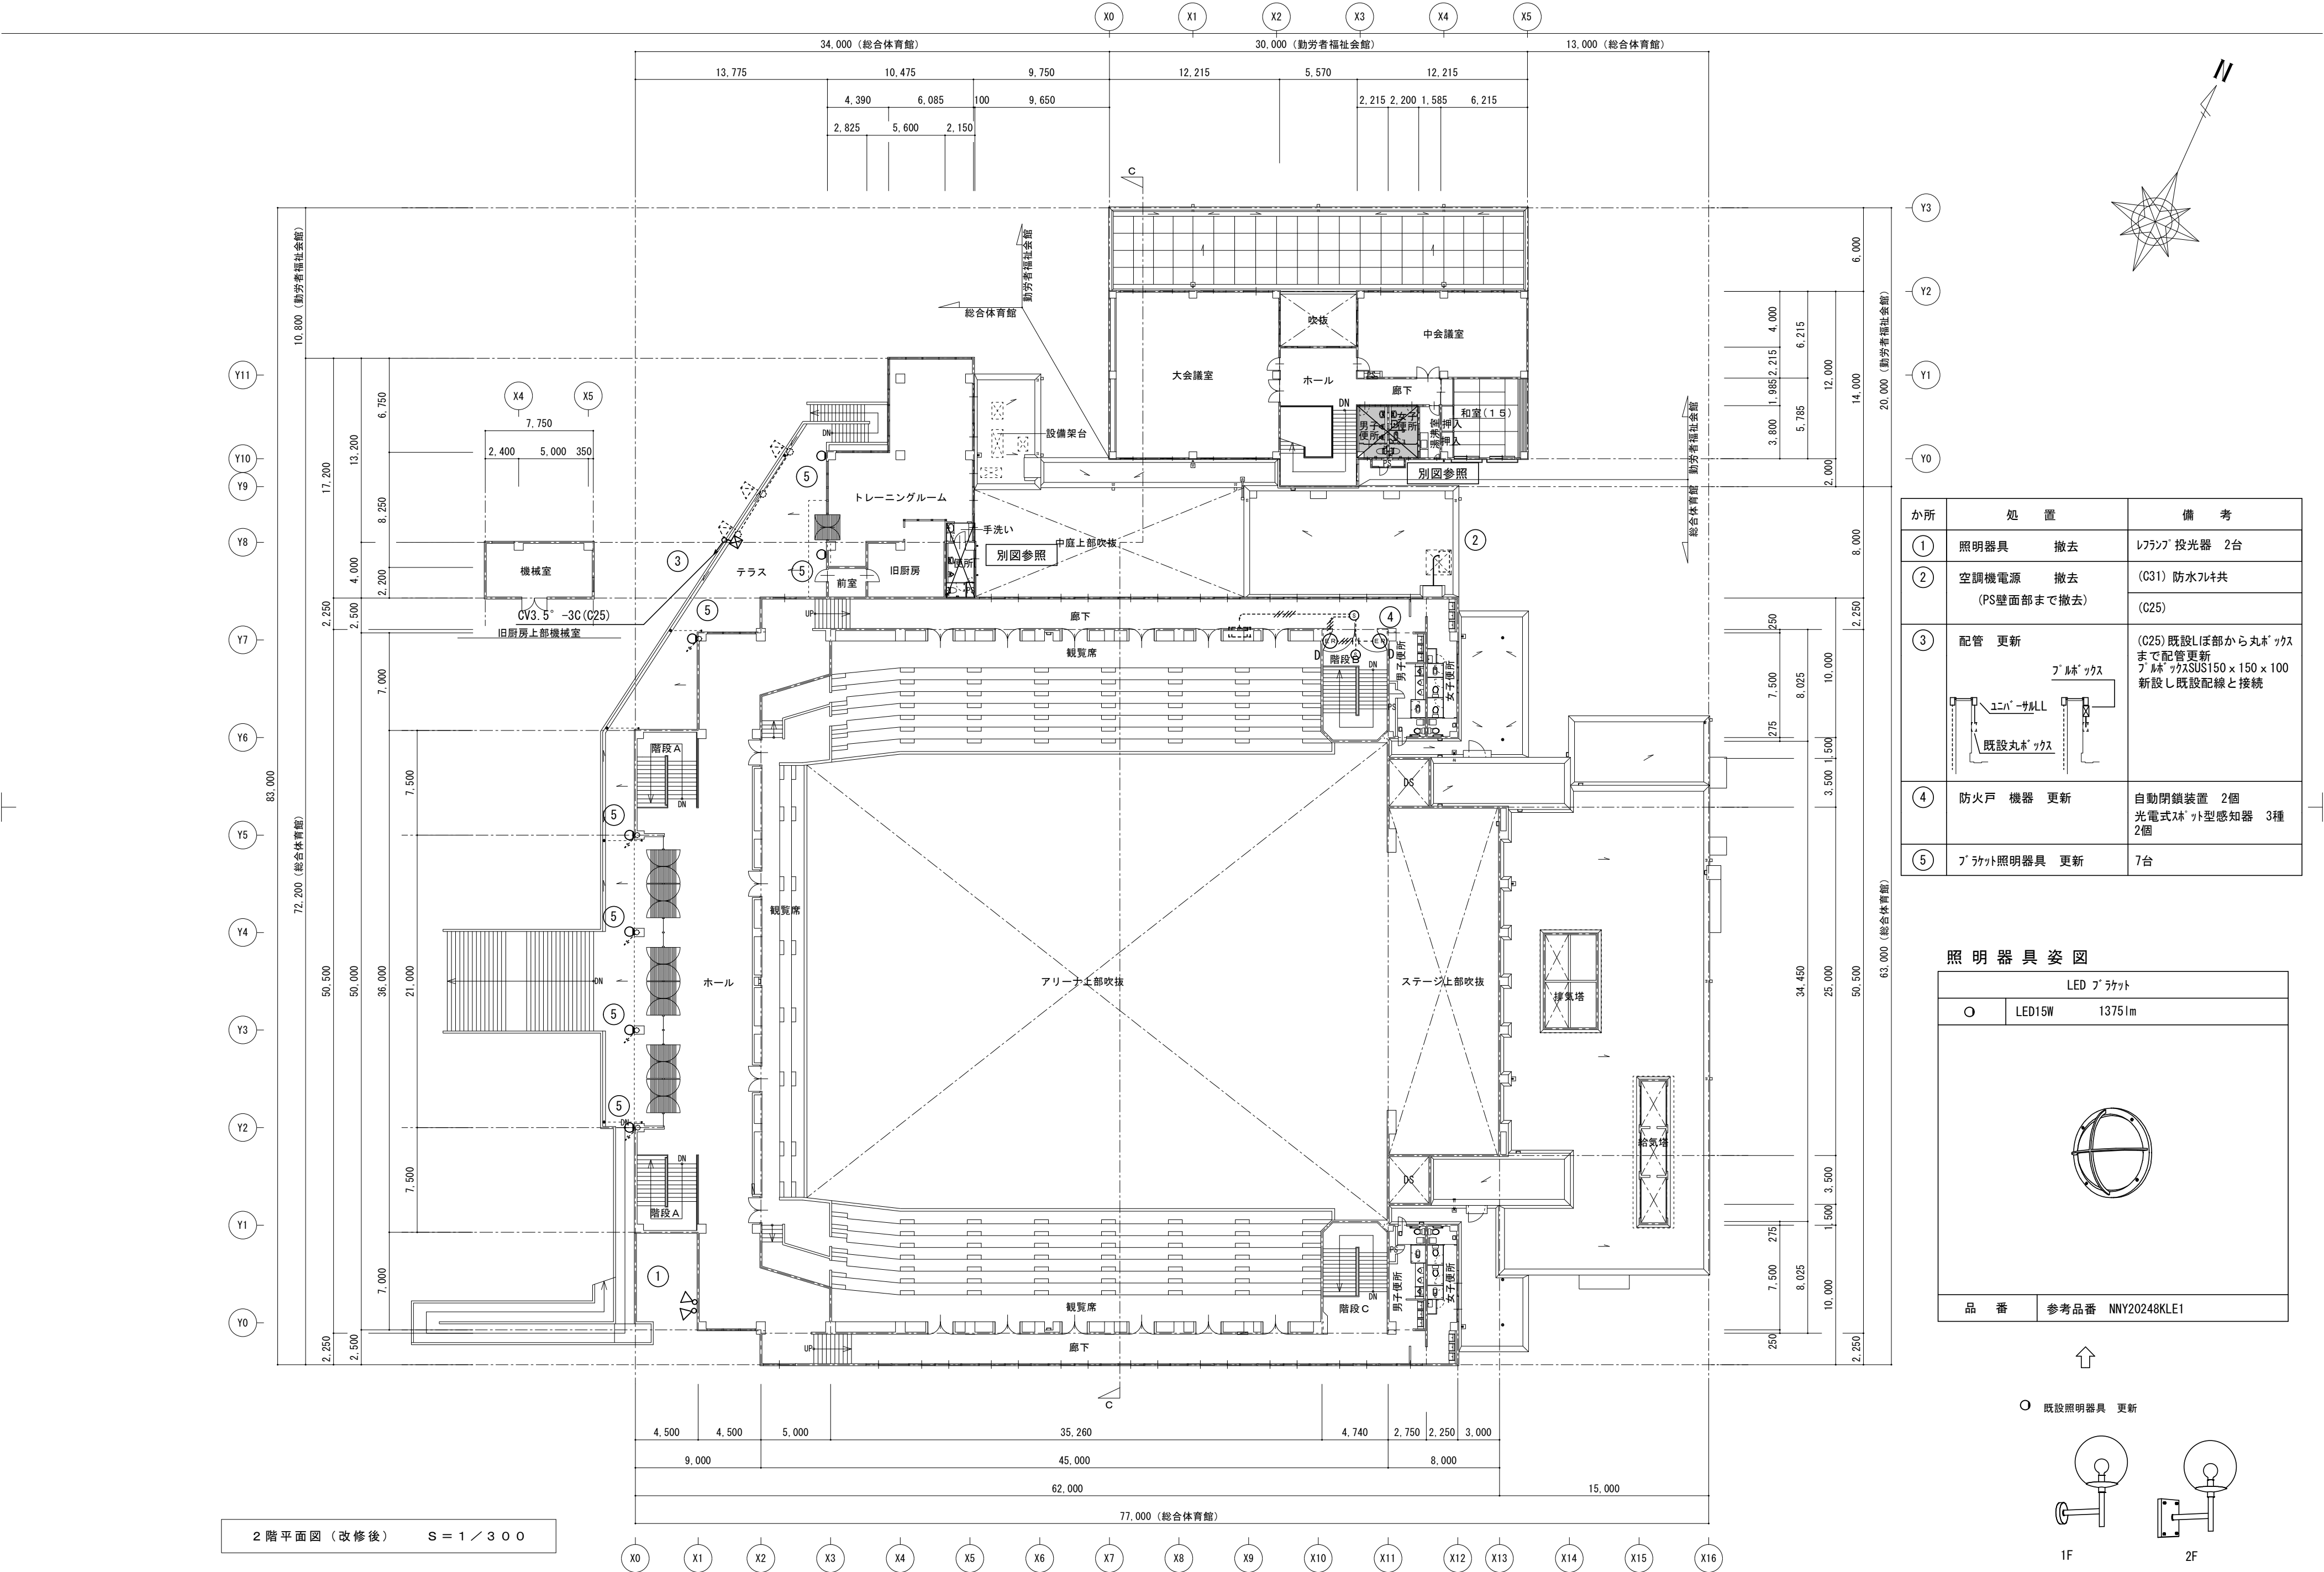


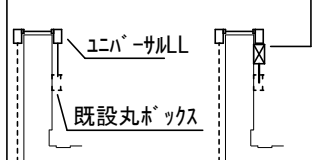か所	処 置	備 考
①	照明器具 撤去	レフランプ 投光器 2台
②	空調機電源 撤去 (PS壁面部まで撤去)	(C31) 防水フレキ共 (C25)
③	配管 更新 	(C25) 既設L部から丸ボックスまで配管更新 フルボックスSUS150 x 150 x 100 新設し既設配線と接続
④	防火戸 機器 更新	自動閉鎖装置 2個 光電式ｽﾎﾞｯﾄ型感知器 3種 2個
⑤	プラケット照明器具 更新	7台


照明器具姿図

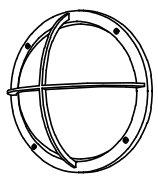LED プラケット		
○	LED15W	1375 lm
		
品 番	参考品番 NNY20248KLE1	

○ 既設照明器具 更新

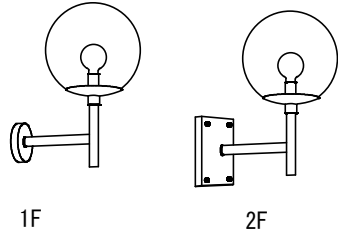

特 記	工事名 マツヤマSSKアリーナ（名張市総合体育館）等 改修工事			 白鳳アーキテック 株式会社	1級建築士事務所 登録（三重1-1987号） 〒518-0775 三重県名張市希央台5番町109番地 TEL 0595-48-6066 FAX 0595-48-6067 E-mail h.a.t@tuba.ocn.ne.jp	承認			管理建築士	印
	図名 2階平面図（改修後）					図面番号 E-04				1級 256630号 萱室 敦司
	縮尺 A2：1／300 A3：1／423						図面提出日 2021／01／20			

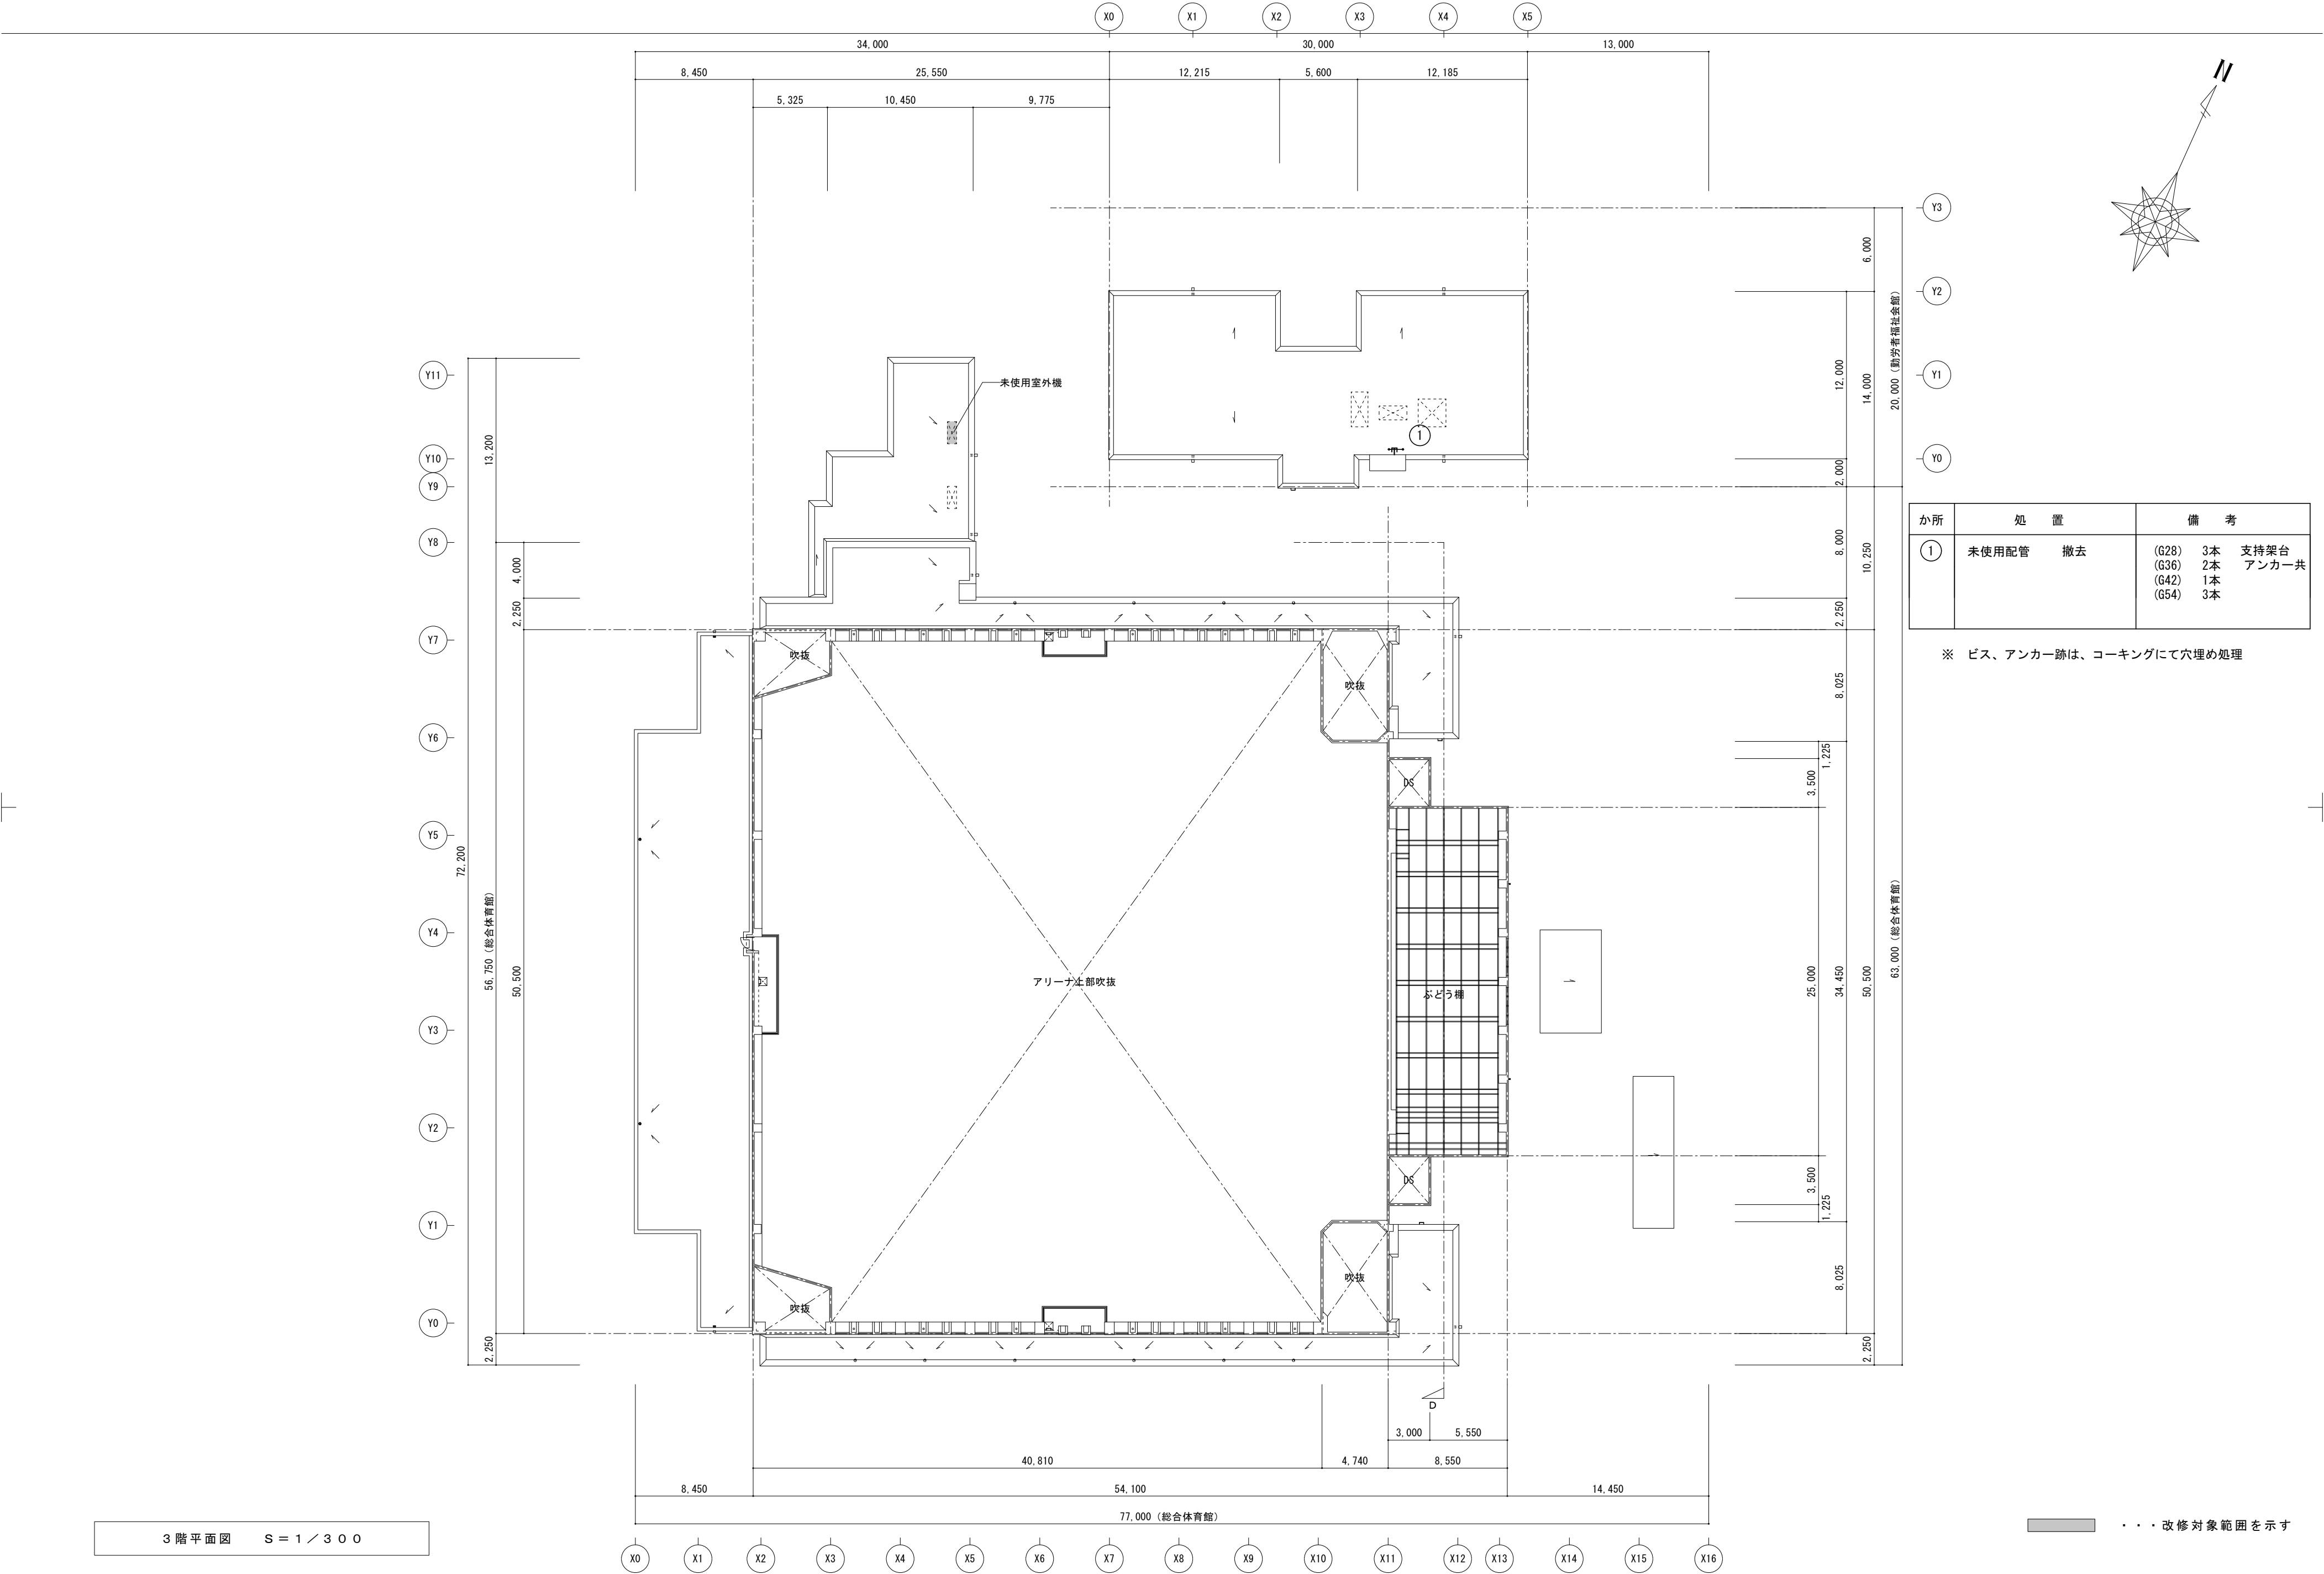


か所	処置	備考
①	未使用配管 撤去	(G28) 3本 支持架台 (G36) 2本 アンカー共 (G42) 1本 (G54) 3本


※ ビス、アンカー跡は、コーキングにて穴埋め処理

3 階 平 面 図 S = 1 / 3 0 0






特 記	工事名 マツヤマSSKアリーナ（名張市総合体育館）等 改修工事			 白鳳アーキテック 株式会社	1級建築士事務所 登録（三重1－1987号） 〒518－0775 三重県名張市希央台5番町109番地 TEL 0595-48-6066 FAX 0595-48-6067 E-mail h.a.t@tuba.ocn.ne.jp			承認		管理建築士	印	
	図名 3階平面図				縮尺 A2：1／300 A3：1／423			図面番号 E－05			1級 256630号 萱室 敦司	
			図面提出日 2021／01／20									

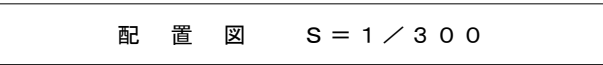

特 記	※提供図面を元に作成しており、細部位置を確認しているものではありません。		工事名 マツヤマSSKアリーナ（名張市総合体育館）等 改修工事		 白鳳アーキテック 株式会社	1級建築士事務所 登録（三重1－1987号） 〒518-0775 三重県名張市希央5番町109番地 TEL 0595-48-6066 FAX 0595-48-6067 E-mail h.a.t@tuba.ocn.ne.jp	承認			管理建築士	印
						  	1級 193242号				
						  	荒川 克明				
						図面提出日	2021/01/20				
			図名 配置図	縮尺 A2：1／300 A3：1／423	図面番号 E－07						

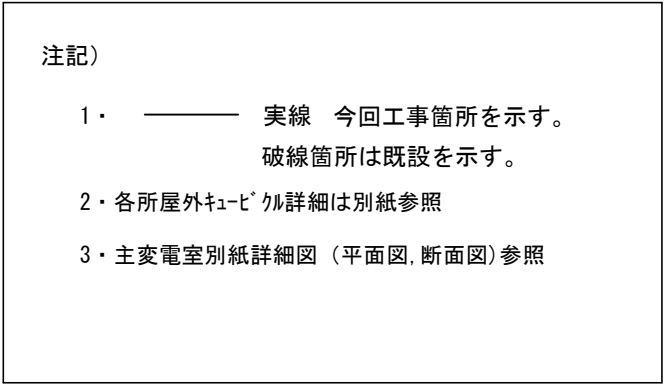




特 記	工事名			 1級建築士事務所 登録（三重1－1987号） 〒518-0775 三重県名張市希央台5番町109番地 TEL 0595-48-6066 FAX 0595-48-6067 E-mail h.a.t@tuba.ocn.ne.jp	承 認		管 理 建 築 士	印
	マツヤマSSKアリーナ（名張市総合体育館）等 改修工事						1級 256630号	審査 教司
	図名		縮尺		図面番号	図面提出日		
	総合体育館 高圧受変電設備 単線結線図		A2：N・S A3：N・S		E－08	2021／01／20		

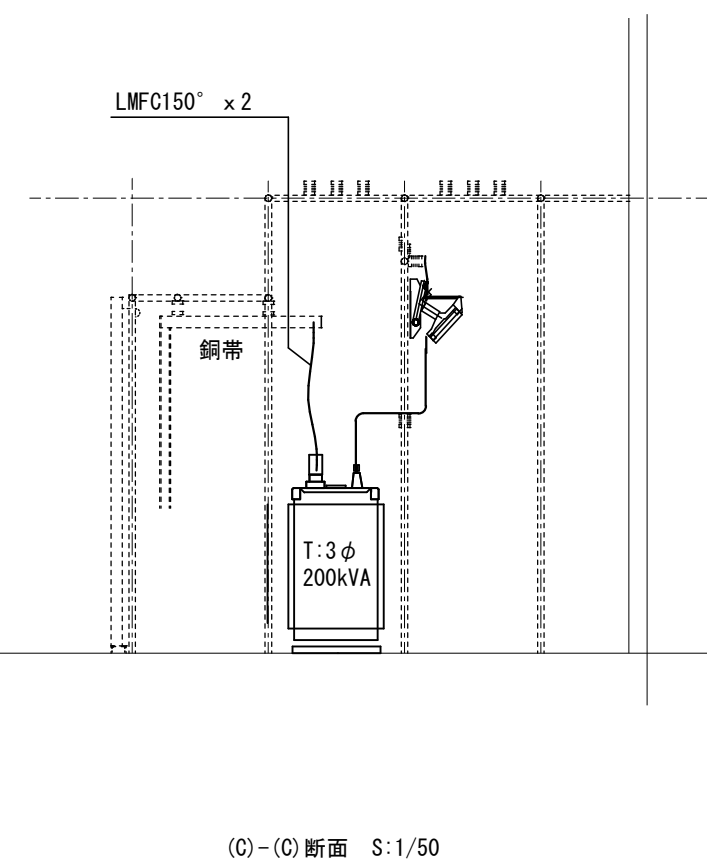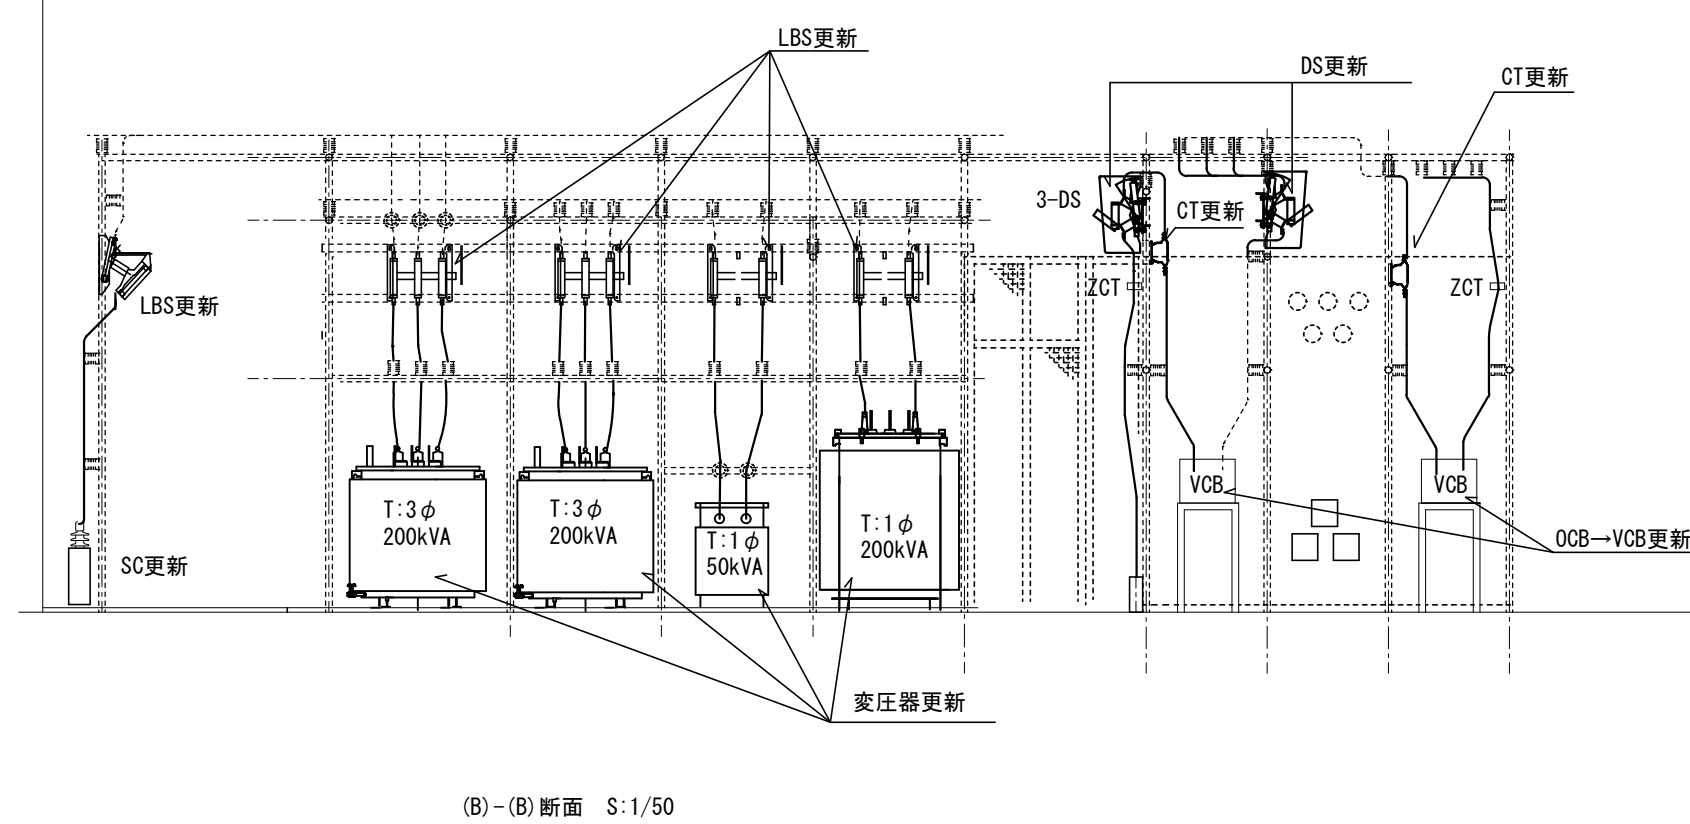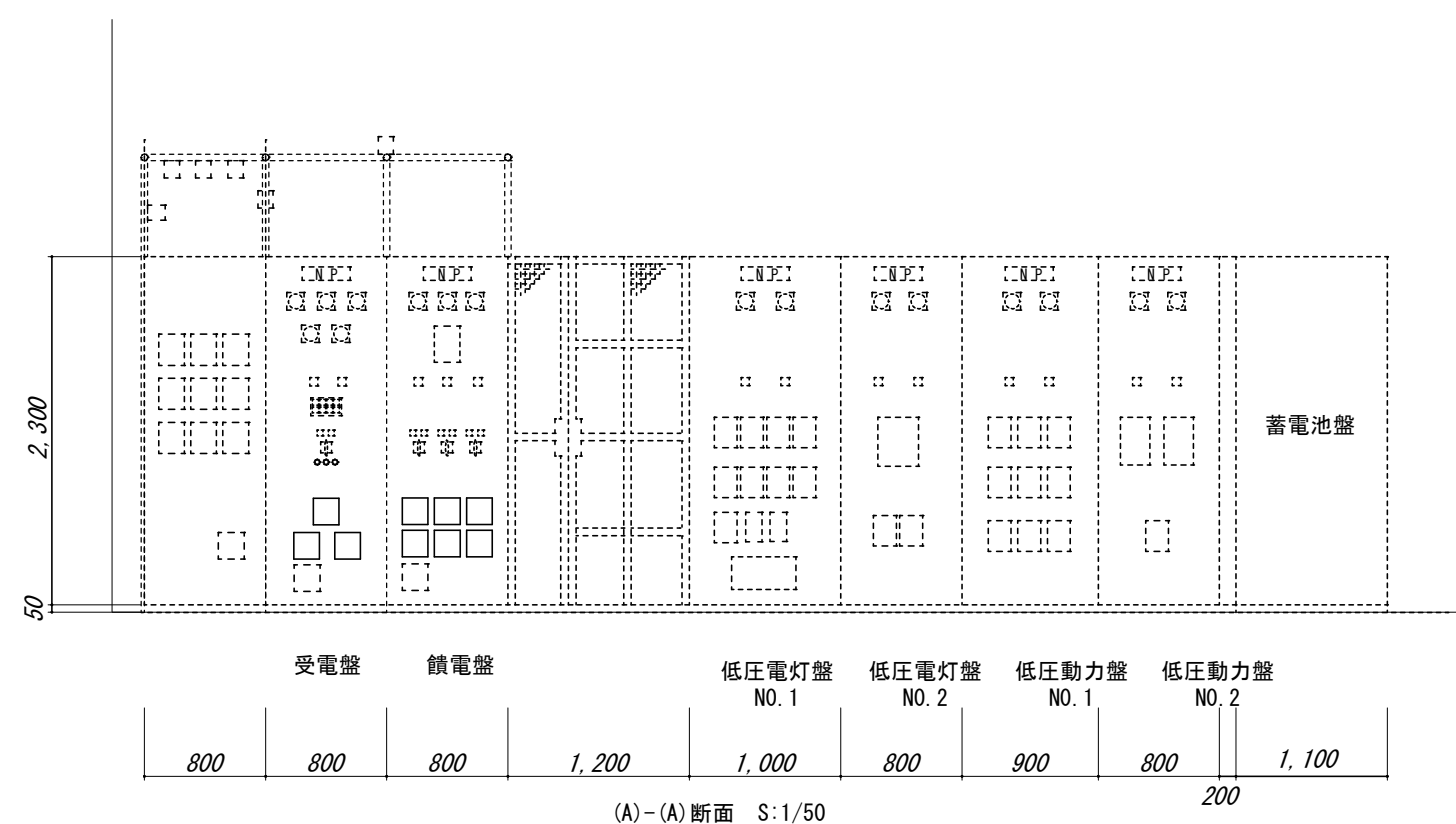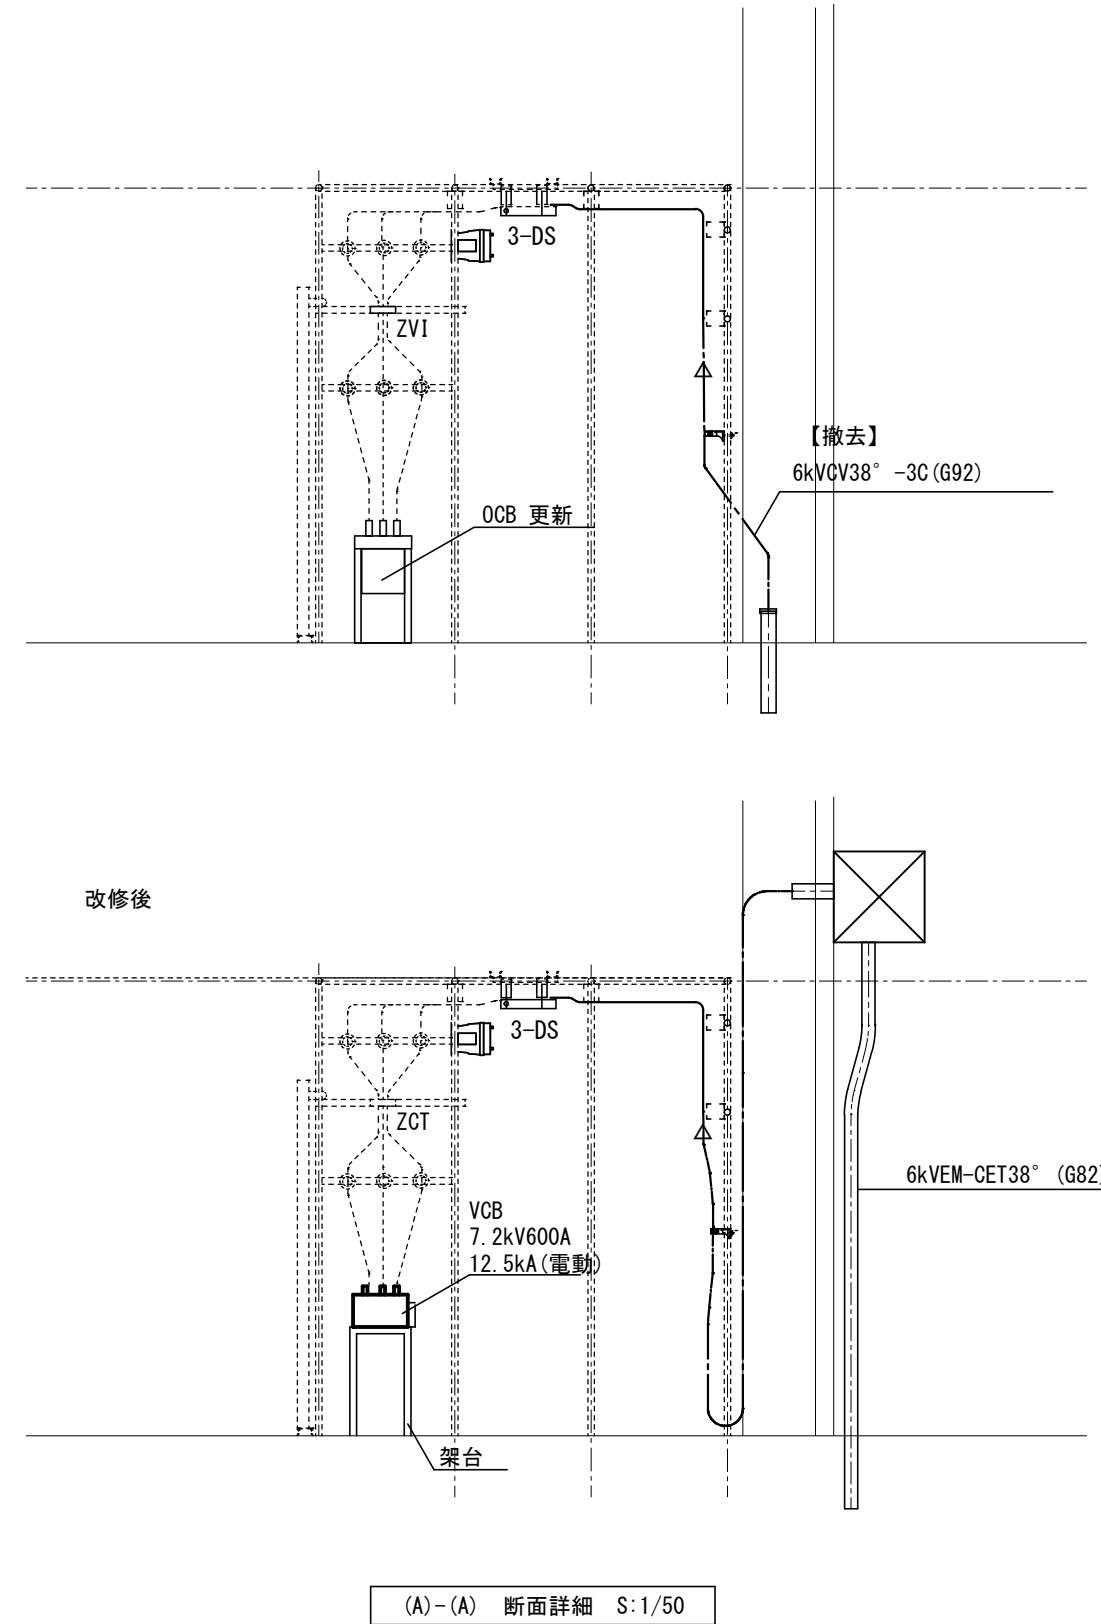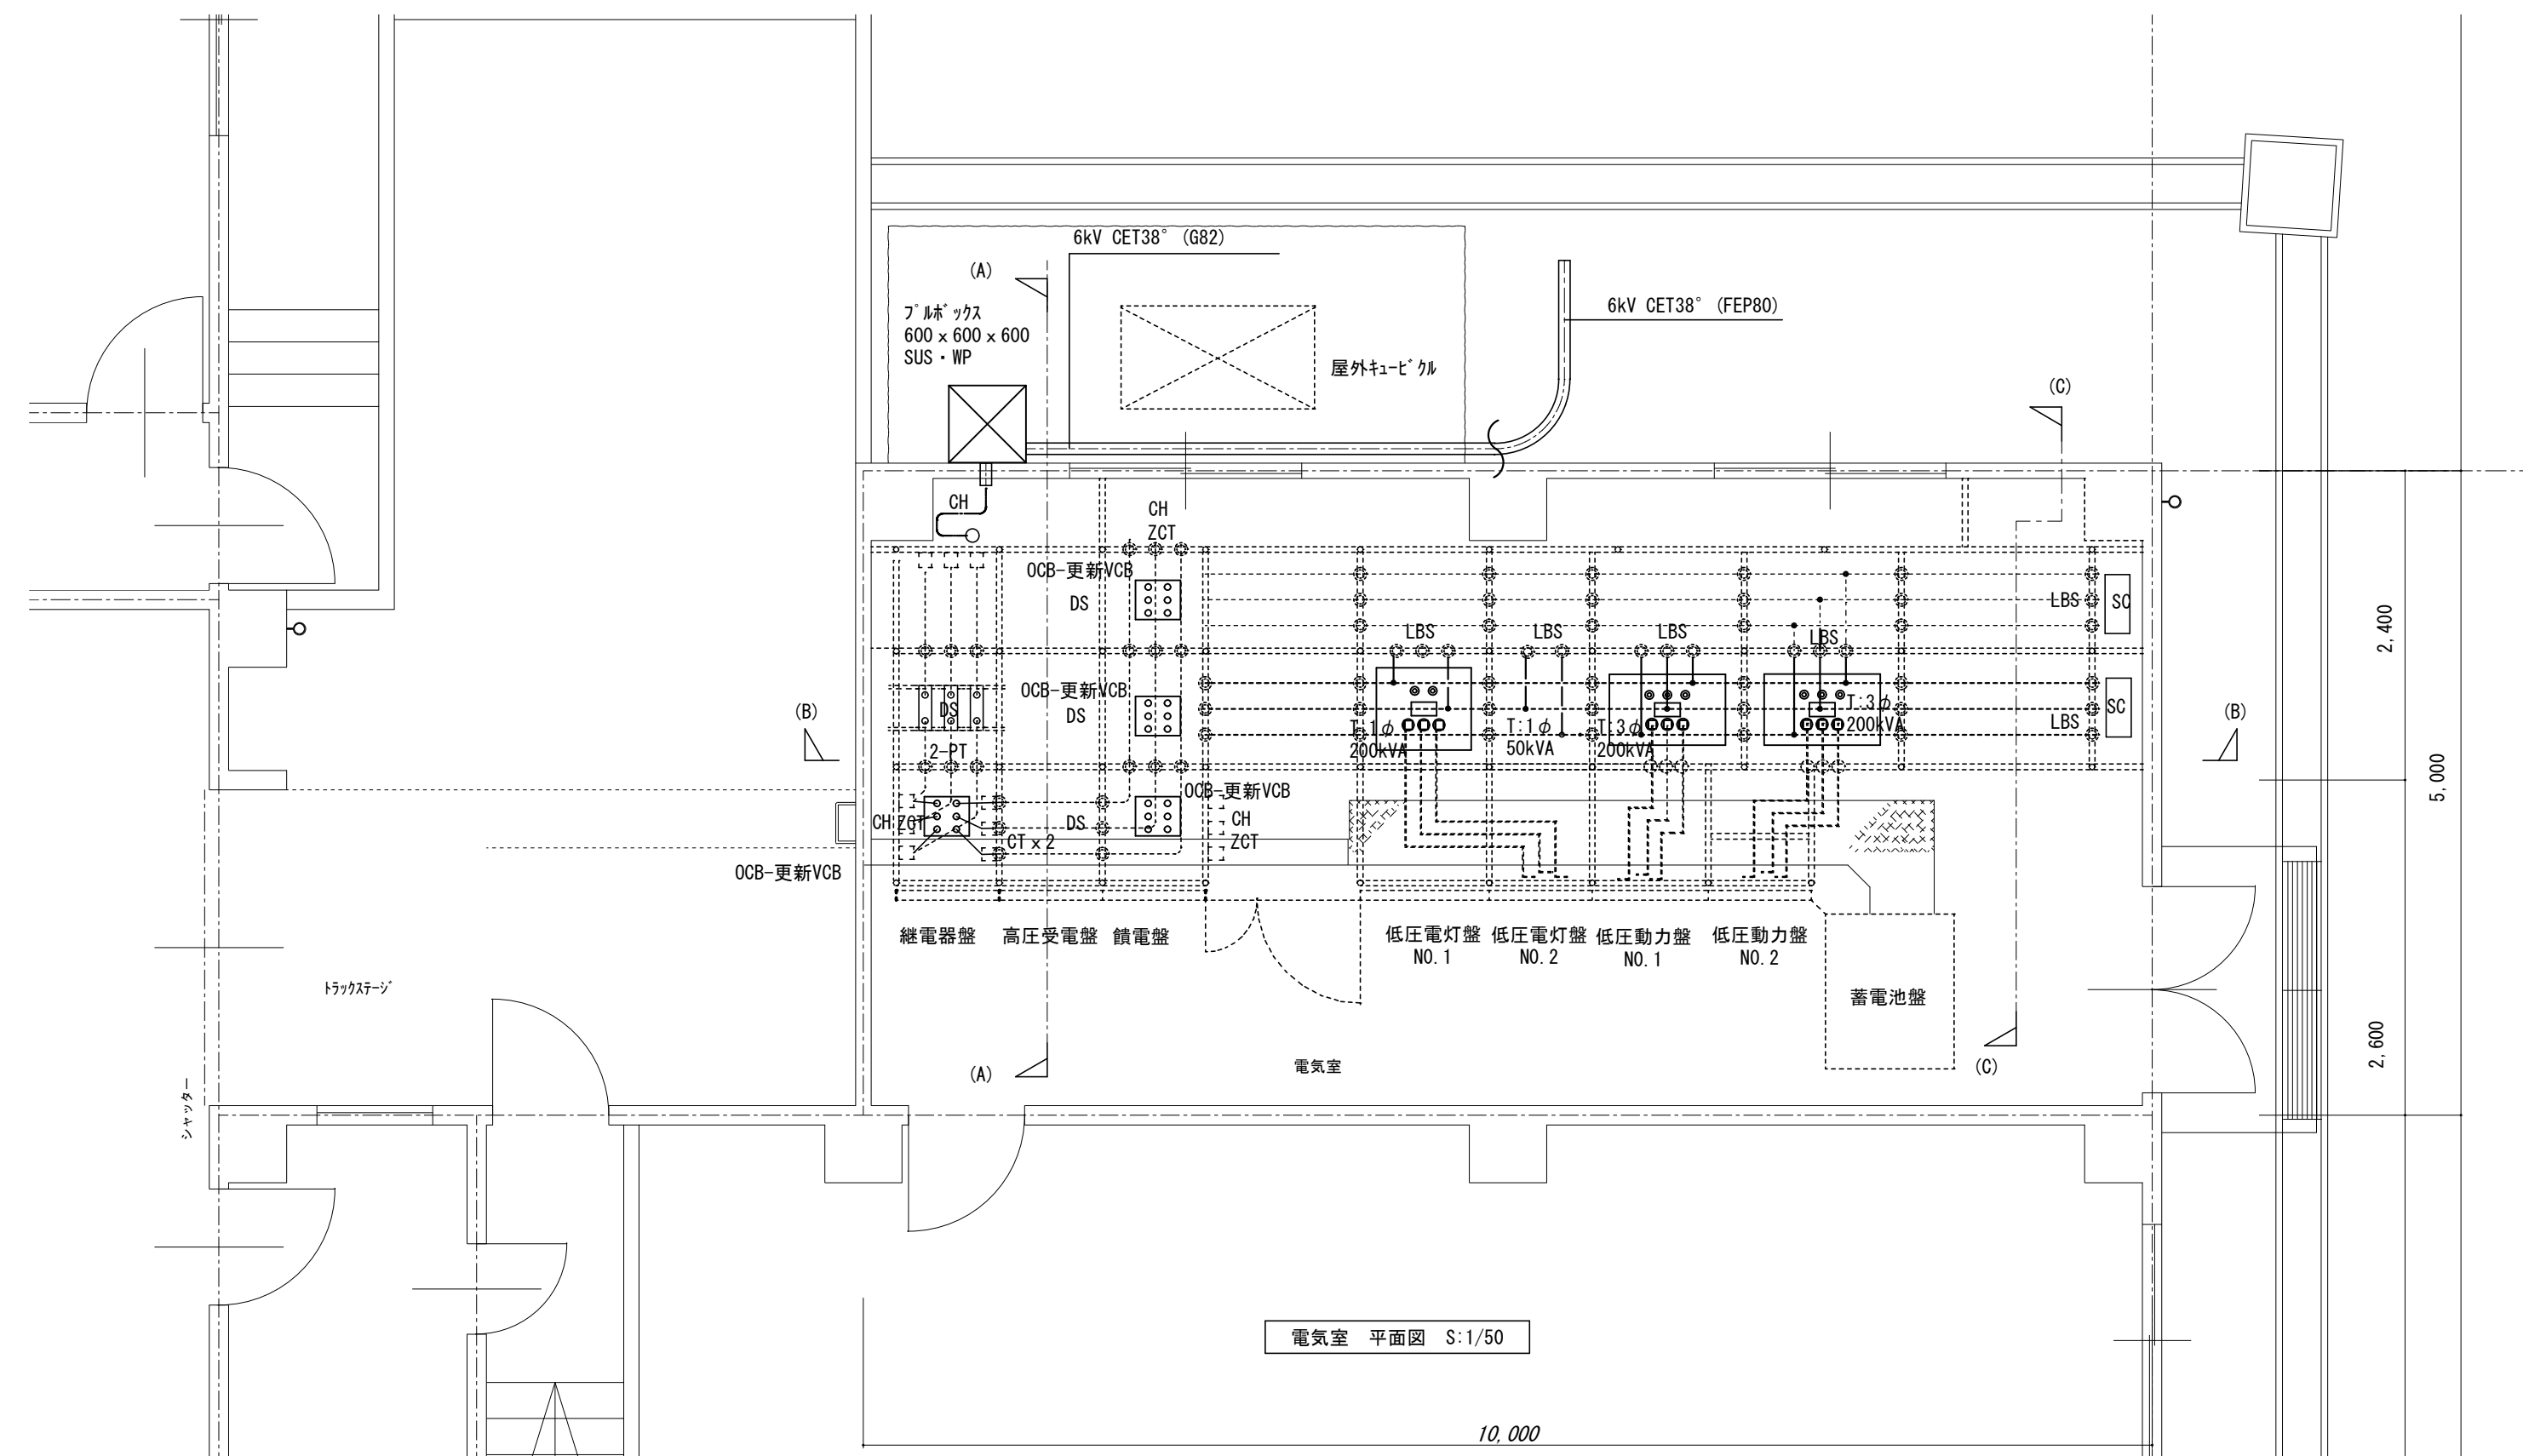





特 記	工事名			HAKUHO Architech 白鳳アーキテック 株式会社 1級建築士事務所 登録(三重1-1987号) 〒518-0775 三重県名張市希央台5番町109番地 TEL 0595-48-6066 FAX 0595-48-6067 E-mail h.a.t@tuba.ocn.ne.jp		承認		管理建築士	印
	マツヤマSSKアリーナ(名張市総合体育館)等 改修工事					1級 193242号		荒川 克明	
	図名			縮尺	図面番号	図面提出日			
	1階電気室 平面詳細図			A2: 1/50 A3: 1/71	E-09	2021/01/20			

テニスコート送り用 屋外キュービクル


[更新] 図体寸法は現状寸法と同様（近似値）とする。

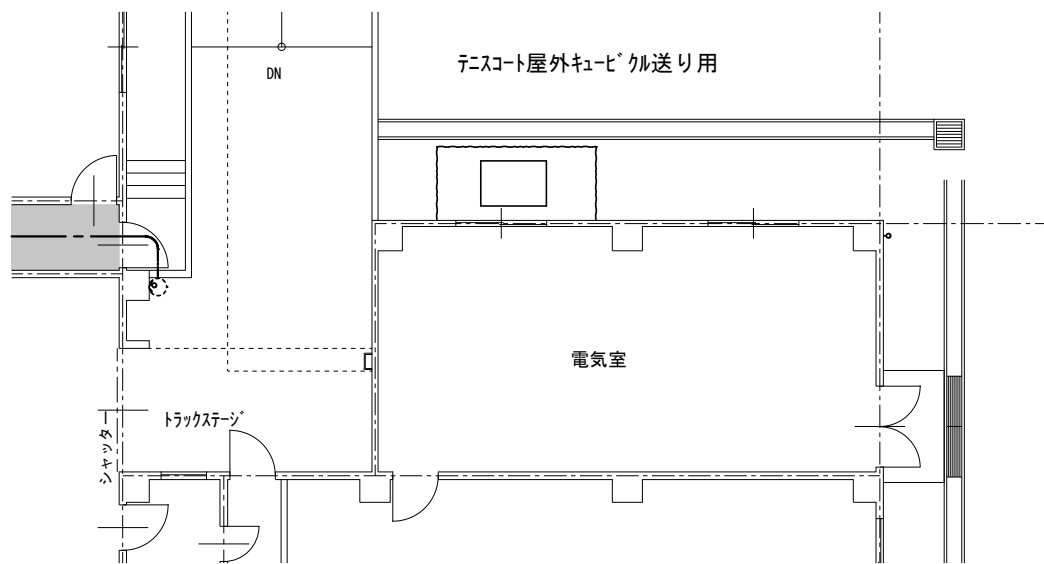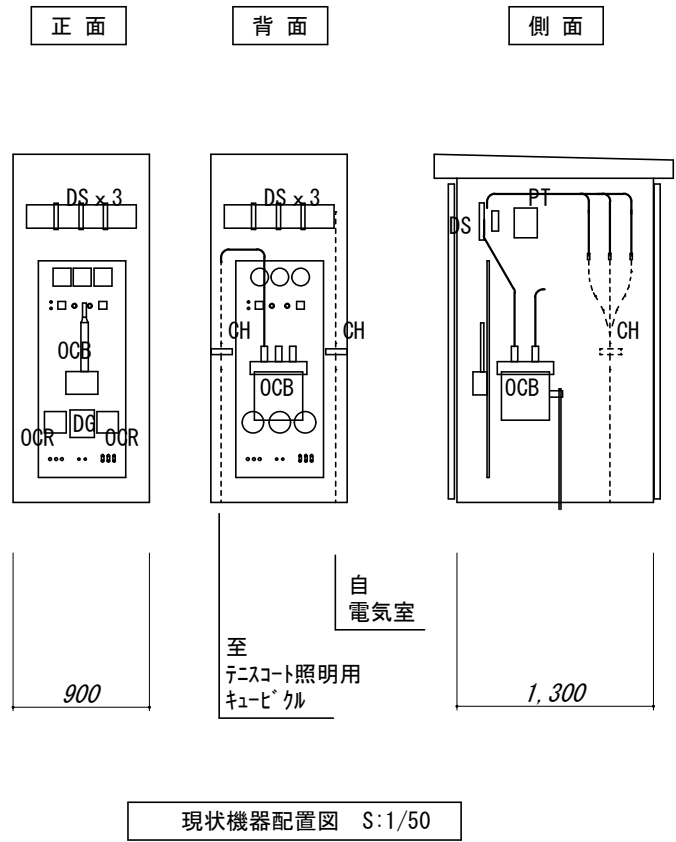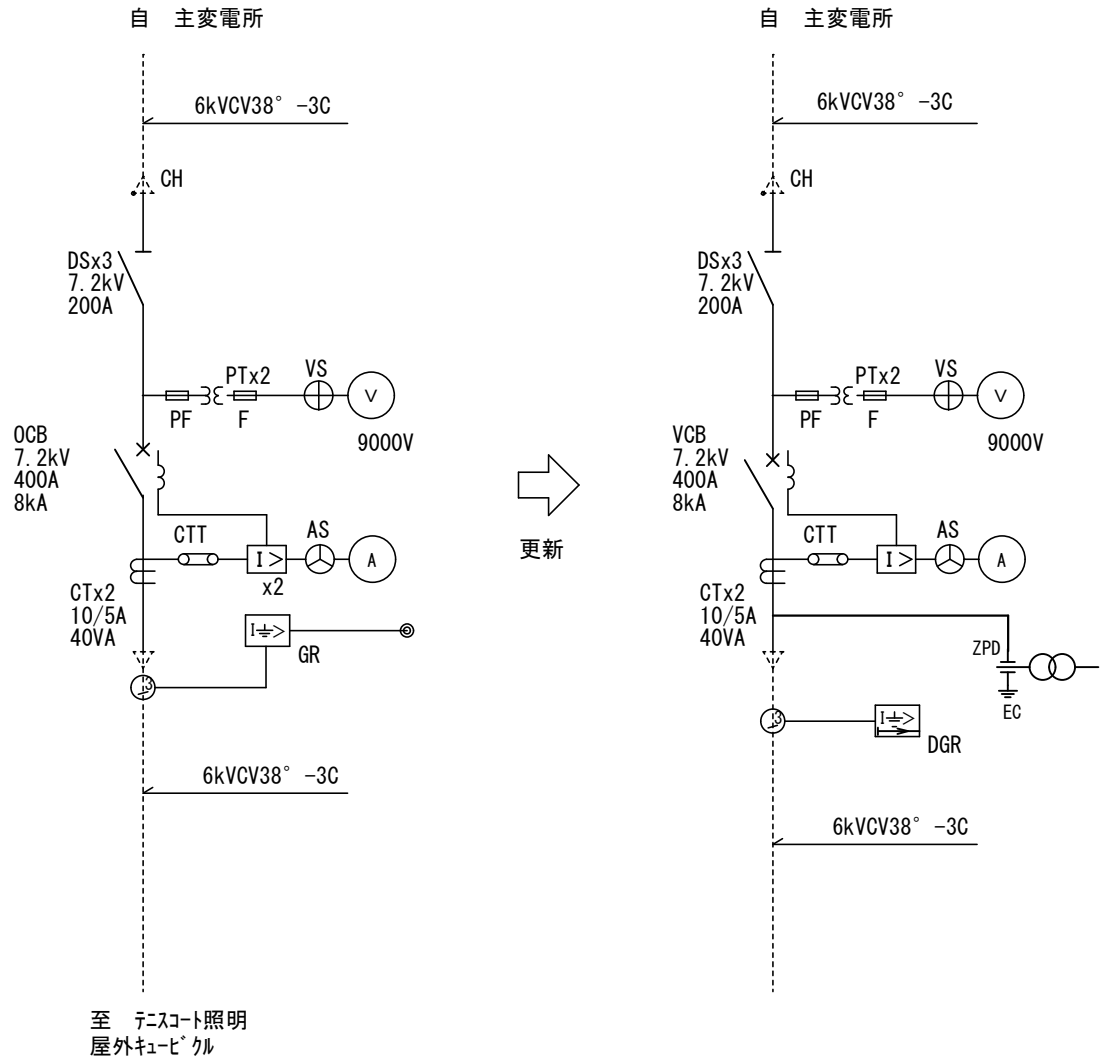



福祉センター屋外キュービクル 単線結線図

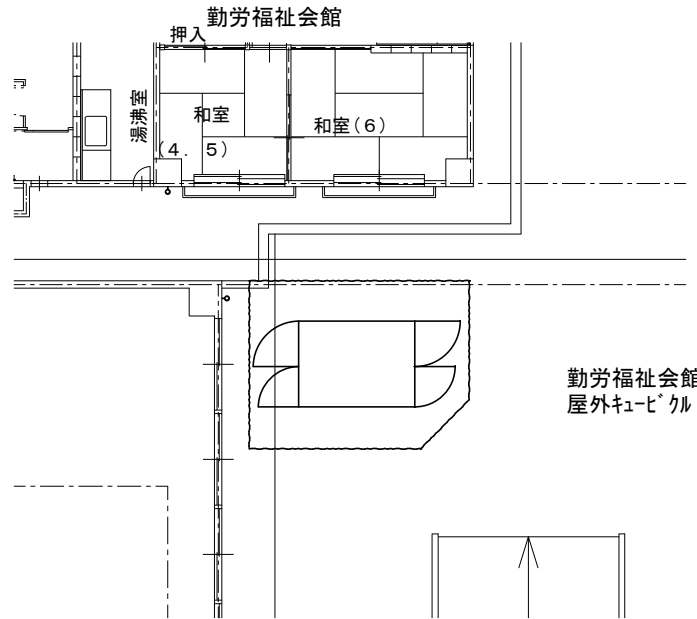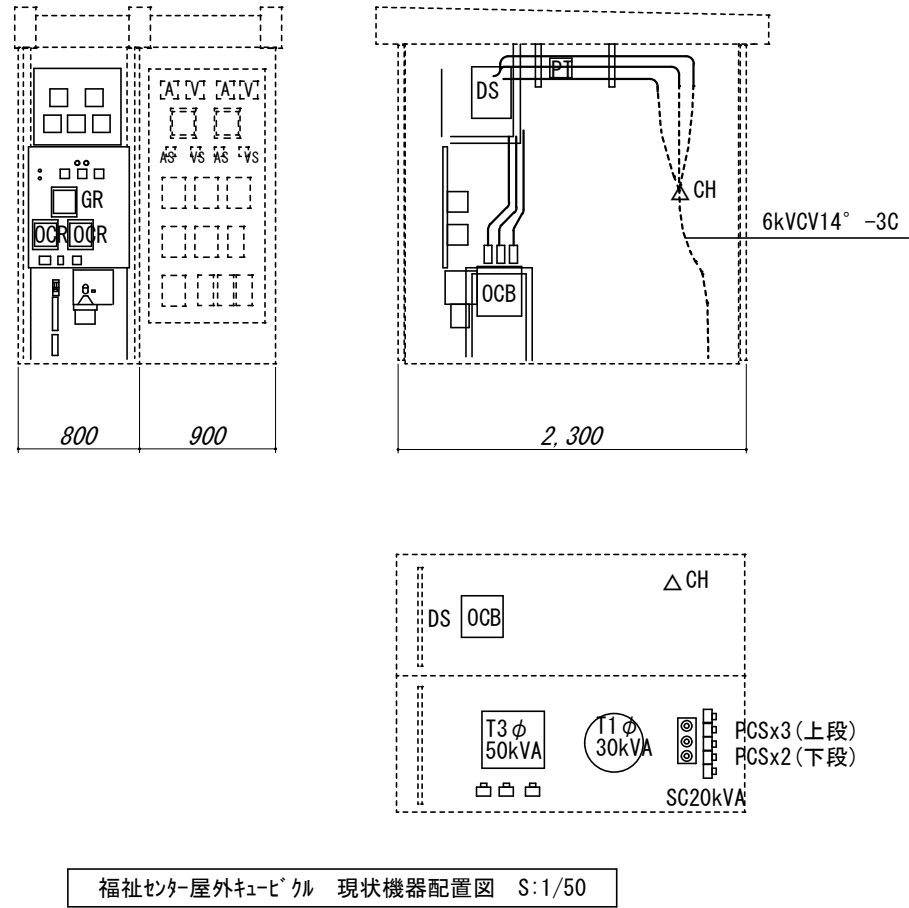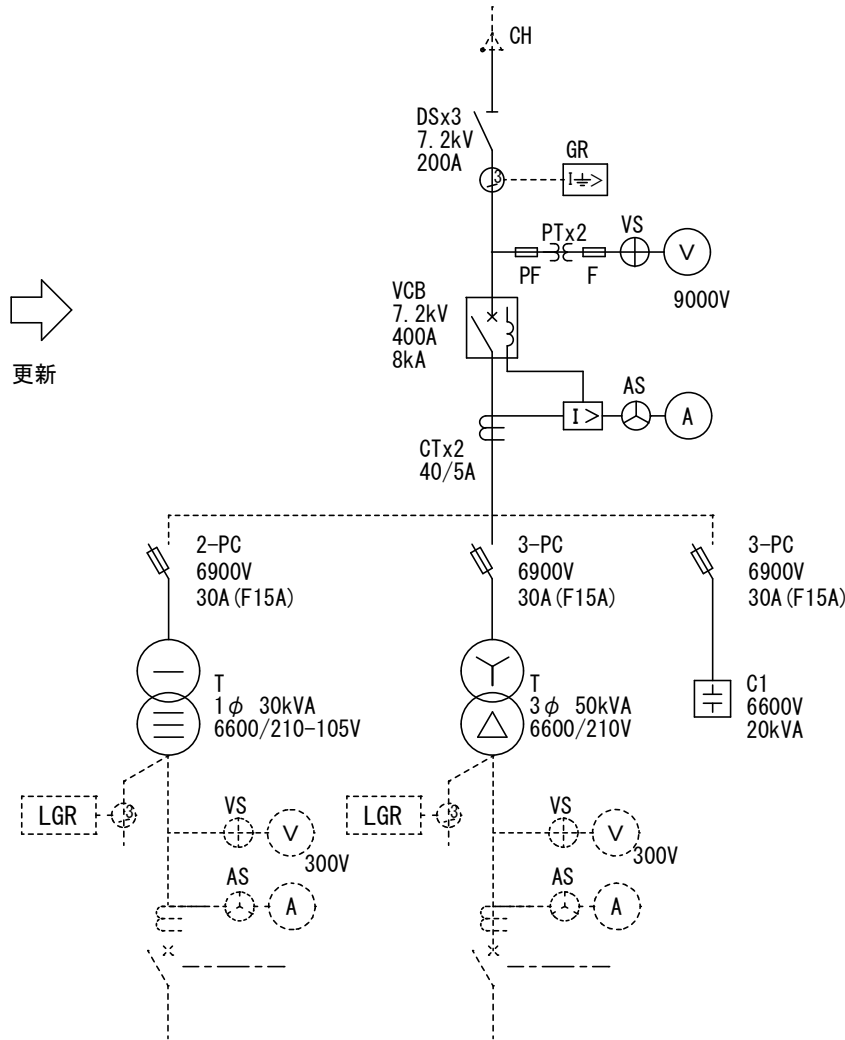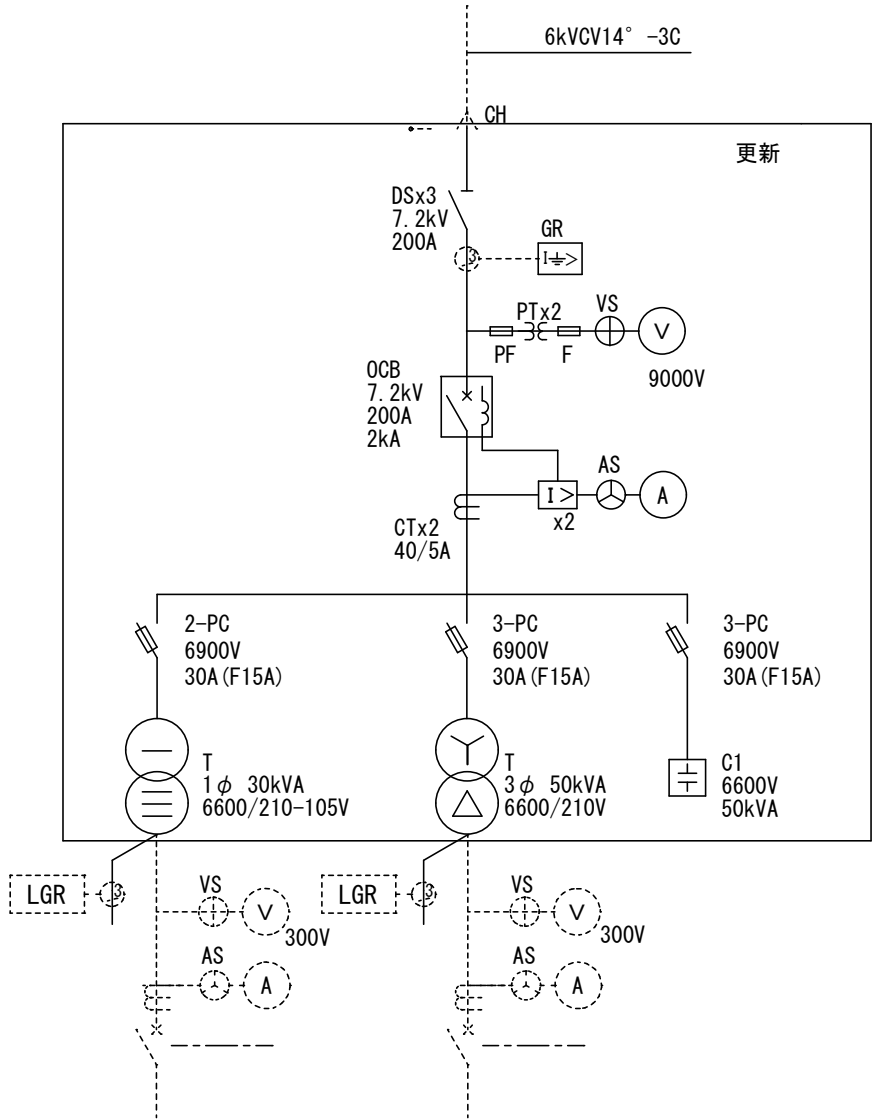


特 記	工事名		マツヤマSSKアリーナ（名張市総合体育館）等 改修工事		 1級建築士事務所 登録（三重1-1987号） 〒518-0775 三重県名張市希中央5番町109番地 TEL 0595-48-6066 FAX 0595-48-6067 E-mail h.a.t@tuba.ocn.ne.jp	承 認		管 理 建 築 士	印
	図名 屋外キュービクル 改修 詳細図-1					縮尺 A2：1／50 A3：1／71		図面番号 E－10	
			図面提出日 2021／01／20						

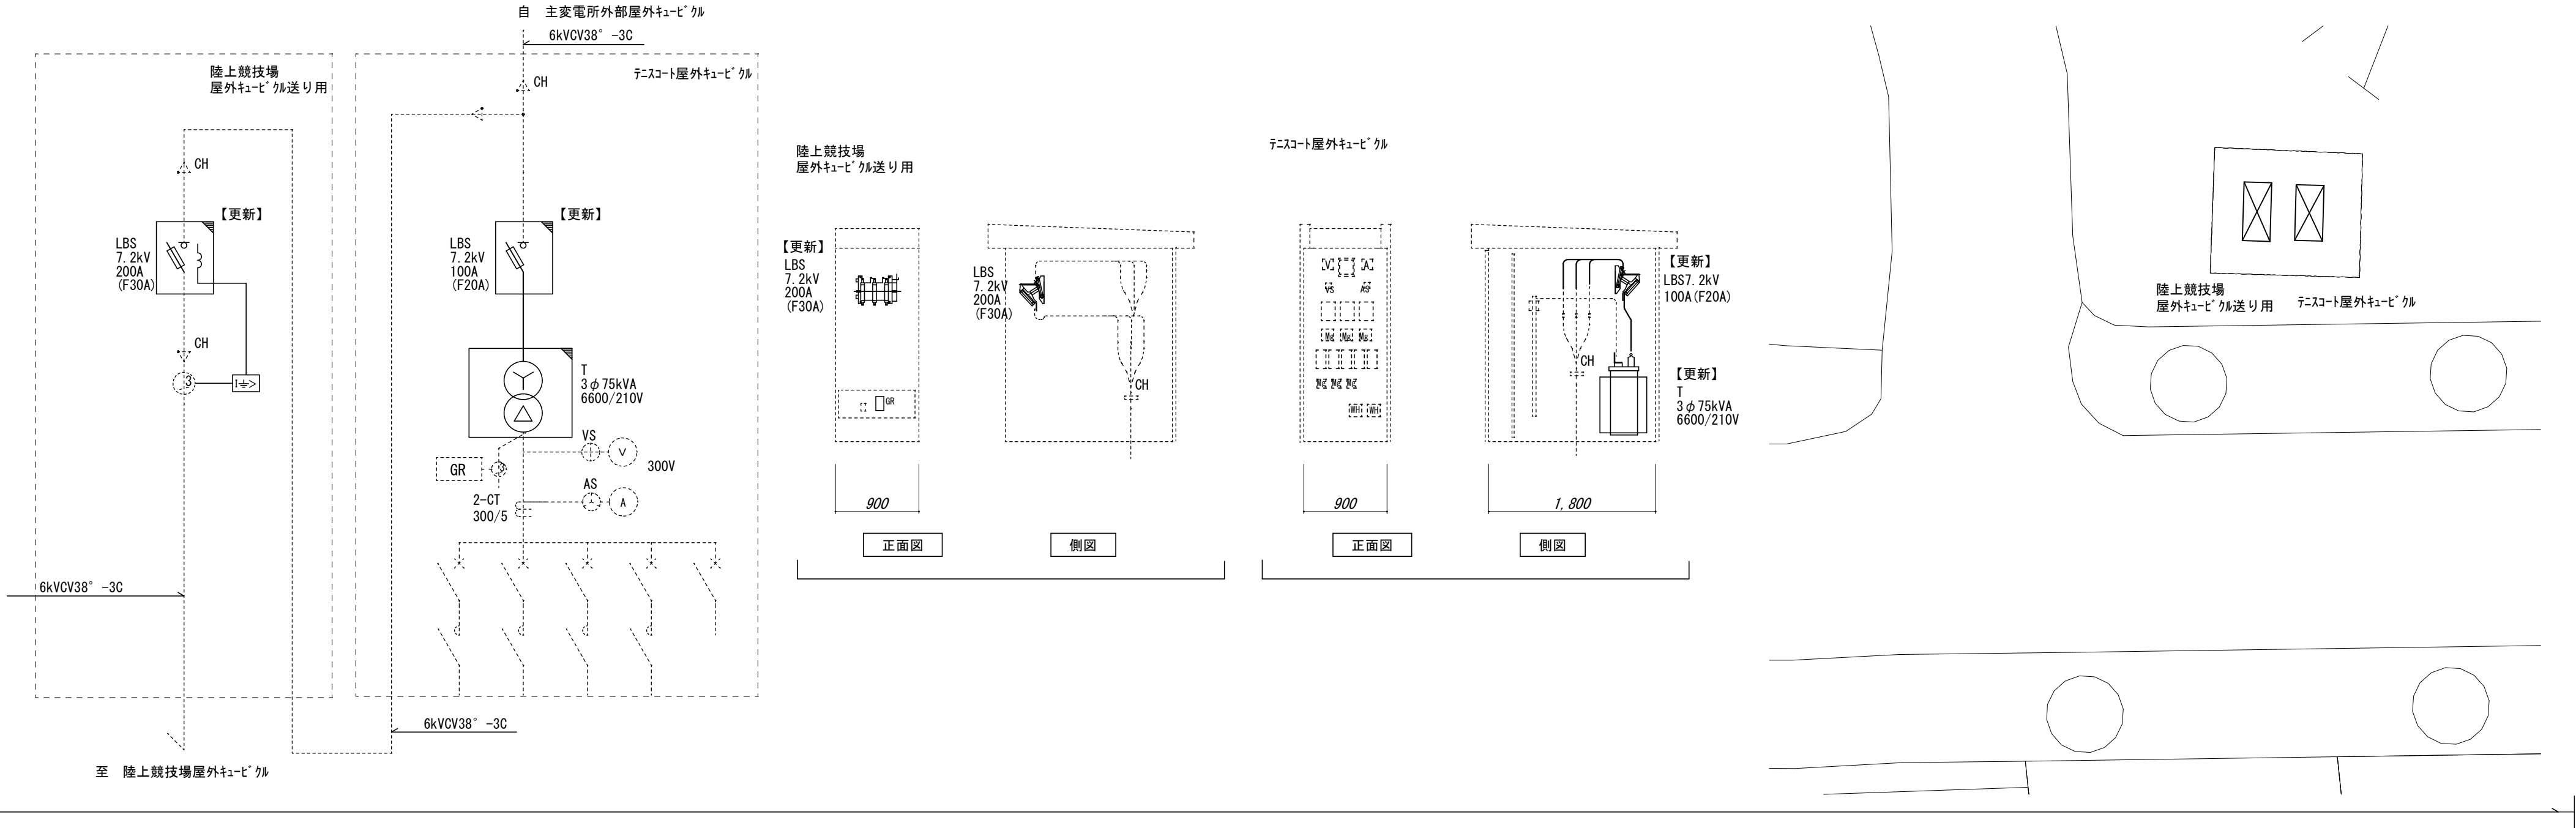

陸上競技場屋外ケーブル

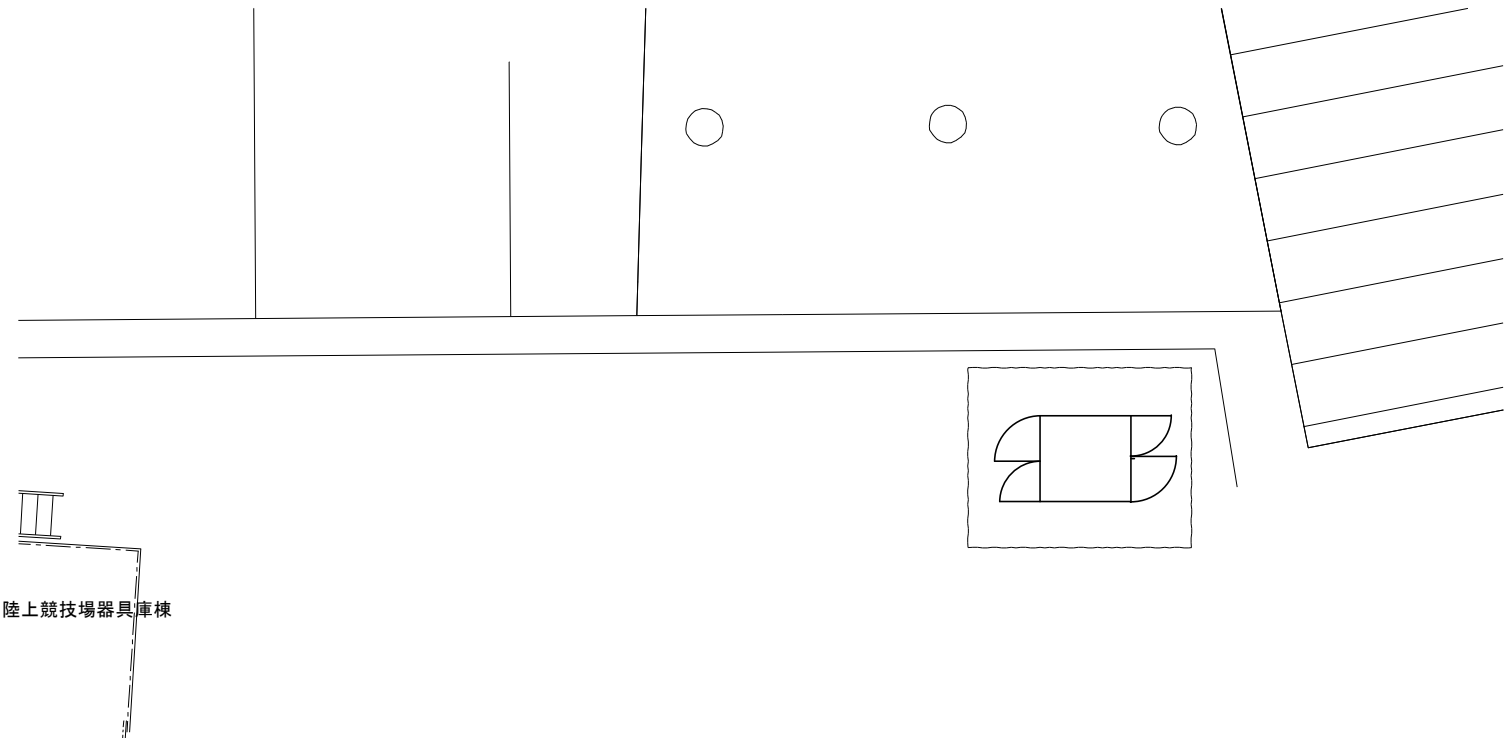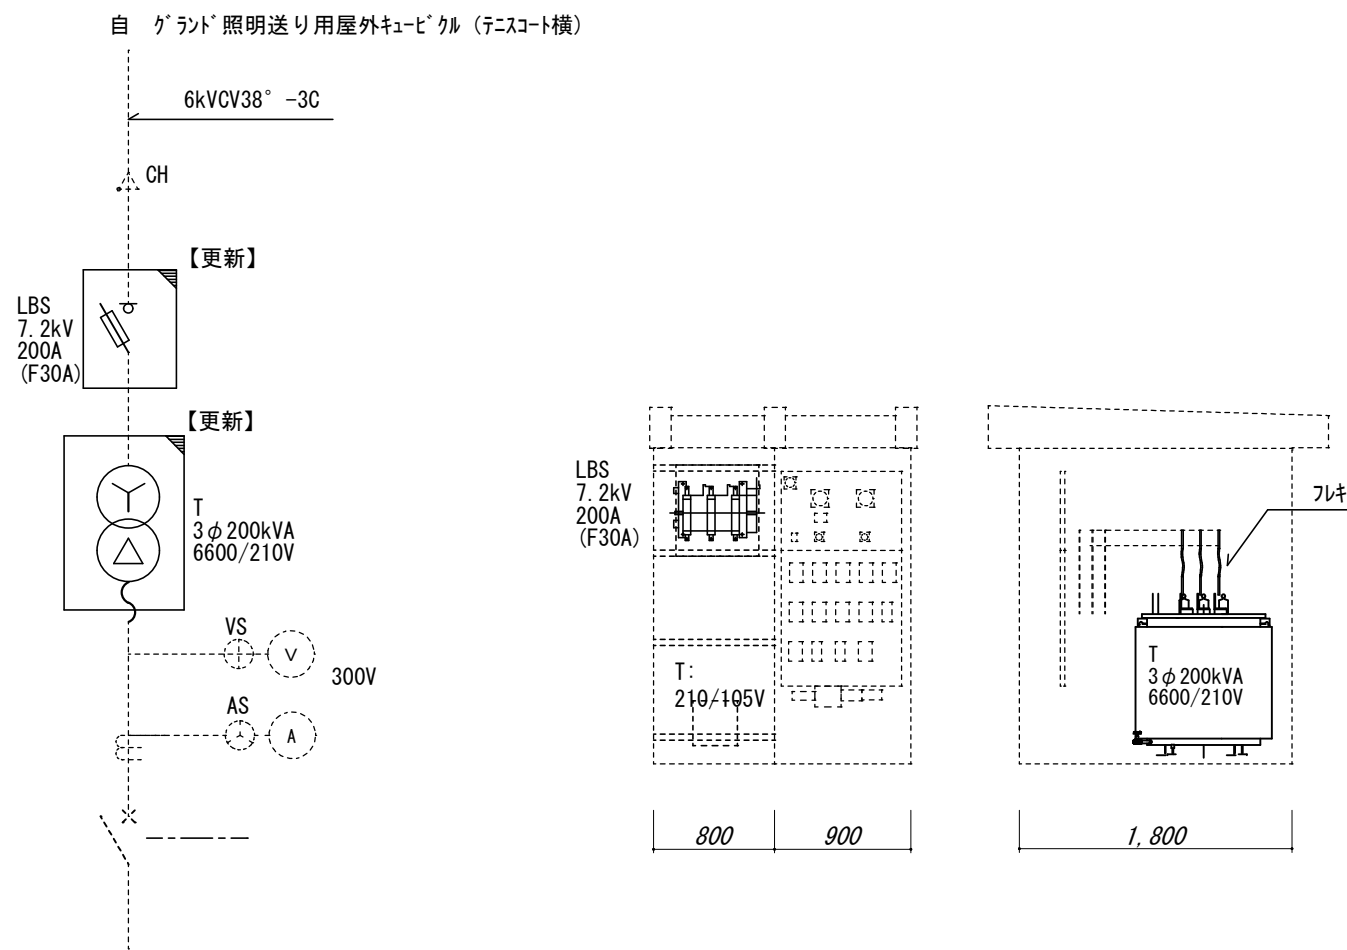

特 記	工事名			HAKUHO Architech 白鳳アーキテック 株式会社	1級建築士事務所 登録（三重1－1987号） 〒518－0775 三重県名張市希央台5番町109番地 TEL 0595-48-6066 FAX 0595-48-6067 E-mail h.a.t@tuba.ocn.ne.jp	承認			管理建築士	印
	マツヤマSSKアリーナ（名張市総合体育館）等 改修工事					1級 256630号 萱室 敦司				
	図名									
	屋外ケーブル 改修 詳細図-2									
	縮尺	A 2 : 1 / 5 0 A 3 : 1 / 7 1	図面番号	E - 1 1	図面提出日	2021 / 01 / 20				

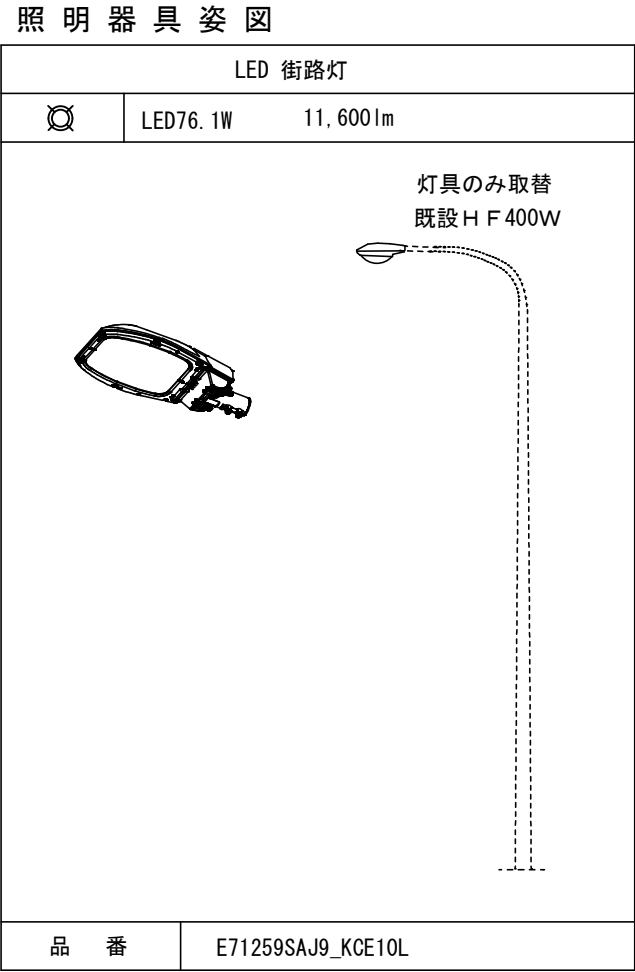

特 記	※都市計画地図を元に作成しており、細部位置を確認しているものではありません。			工事名 マツヤマSSKアリーナ（名張市総合体育館）等 改修工事			 白鳳アーキテック 株式会社	1級建築士事務所 登録（三重1－1987号） 〒518－0775 三重県名張市希央台5番町109番地 TEL 0595-48-6066 FAX 0595-48-6067 E-mail h.a.t@tuba.ocn.ne.jp			承認			管理建築士	印
				図名 全 体 配 置 図		縮尺 A 2 : 1 / 1 2 0 0 A 3 : 1 / 1 6 9 7		図面番号 E－12	  			1級 256630号	萱室 敦司		
								図面提出日 2021 / 01 / 20							