


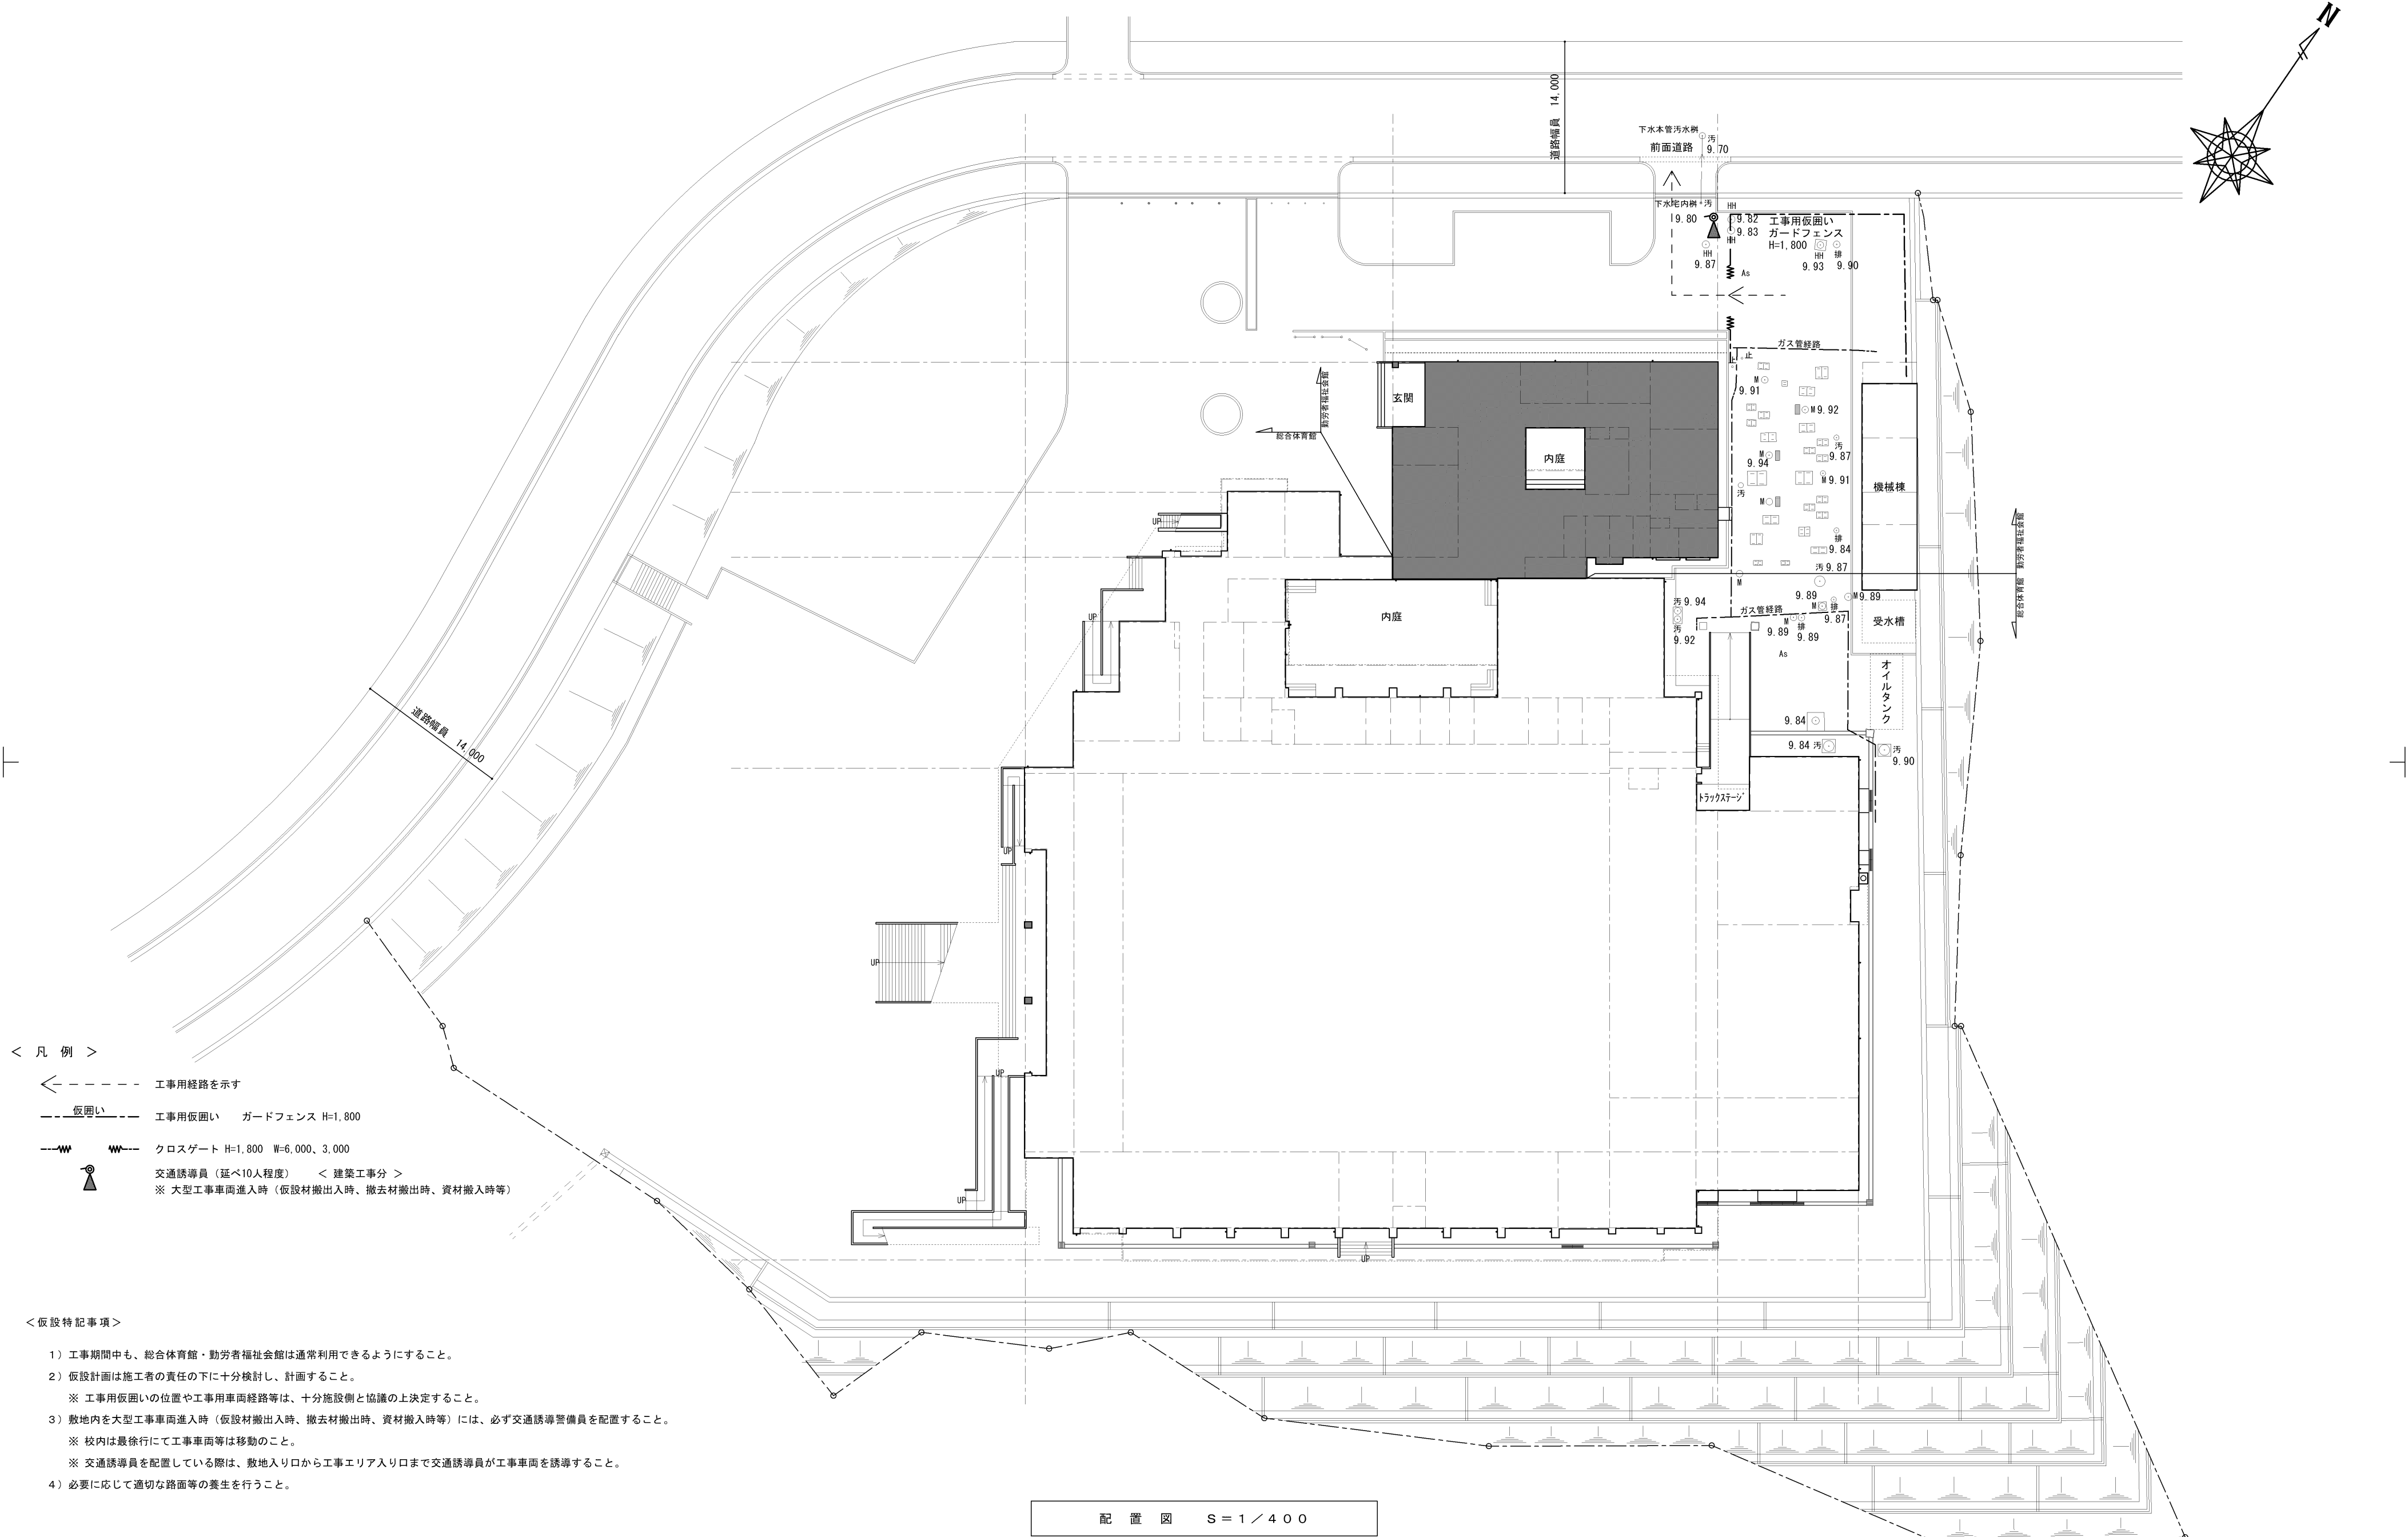

- < 凡 例 >
- 工事用経路を示す
 - 仮囲い 工事用仮囲い ガードフェンス H=1,800
 - クロスゲート H=1,800 W=6,000、3,000
 - 交通誘導員（延べ10人程度） < 建築工事分 >
※ 大型工事車両進入時（仮設材搬出入時、撤去材搬出時、資材搬入時等）


- < 仮設特記事項 >
- 工事期間中も、総合体育館・勤労者福祉会館は通常利用できるようにすること。
 - 仮設計画は施工者の責任の下に十分検討し、計画すること。
※ 工事用仮囲いの位置や工事車両経路等は、十分施設側と協議の上決定すること。
 - 敷地内を大型工事車両進入時（仮設材搬出入時、撤去材搬出時、資材搬入時等）には、必ず交通誘導警備員を配置すること。
※ 校内は最徐行にて工事車両等は移動のこと。
※ 交通誘導員を配置している際は、敷地入り口から工事エリア入り口まで交通誘導員が工事車両を誘導すること。
 - 必要に応じて適切な路面等の養生を行うこと。

配 置 図 S = 1 / 4 0 0

特 記	工事名 名張中央公園トイレ 改修工事		 1級建築士事務所 登録（三重1-1987号） 〒518-0775 三重県名張市希央台5番町109番地 TEL 0595-48-6066 FAX 0595-48-6067 E-mail h.a.t@tuba.ocn.ne.jp 白鳳アーキテック 株式会社		承 認		管理建築士	印
							1級 256630号	萱室 敦司
	図面提出日 2021 / 01 / 20							
	図名 勤労者福祉会館棟 便所改修及び公共下水道接続 配置図 兼 仮設計画図				縮尺 A2：1 / 400 A3：1 / 565	図面番号 A-12		

内 部 仕 上 表 （材料は全て同等品とする。）																
F	室 名	現況 改修後	内装制限	法的規制 居室種別		床	巾 木	H	腰 壁	壁	天 井	廻 縁	天井高	備 考	室 名	
勤労者 福祉 会館 1	女子便所	現況		—	下 地	シート防水、保護モルタル、軽量コンクリート【現状のまま】			ライニングバック H1200 面台：テラソブロック【現状のまま】	陶器質タイル貼 100角【撤去】	LGS【現状のまま】 フレキシブルボード 厚4（アスベスト含有）【撤去】	塩ビ 【撤去】	2400	和式便器【撤去】（設備工事）、手洗い器【撤去】（設備工事） 紙巻器【脱着復旧】（設備工事）、鏡【脱着・復旧】（設備工事） SK【脱着復旧】（設備工事）（脚元ゴム材【新設】） トイレブース【撤去】、既設出入口建具三方枠【撤去】 PS点検口【下地調整】、面台・沓摺：テラゾーブロック【現状のまま】	女子便所	
				非居室	仕 上	磁器質モザイクタイル貼【撤去】、貼付モルタル【撤去】										
		改修後		—	下 地	シート防水、保護モルタル、軽量コンクリート【現状のまま】 軽量コンクリート 厚68・ワイヤーメッシュ φ6×100角 【新設】		60	耐水PB 厚12.5（GL貼）【新設】 外壁側：LGS下地、耐水PB 厚12.5【新設】	LGS【現状のまま】、ケイカル板 厚6 目透し張【新設】	塩ビ 【新設】	2348	洋便器（温便座付）【新設】（設備工事）、和式便器【新設】（設備工事） 手洗い器（自動水栓付）【新設】（設備工事）、トイレブース【新設】 出入口三方枠：鋼製焼付塗装 厚1.6 曲げ加工【新設】 PS点検口【錆止め塗装の上、SOP塗装】 PS点検口・アルミサッシ部：木枠（米桐）、SOP塗装【新設】 沓摺：テラゾーブロック【ケレン・清掃・腐食部補修】			
				非居室	仕 上	セルフレベリング打設 厚10【新設】 長尺塩ビシート貼（トイレ用） 厚2.0【新設】										
	男子便所	現況		—	下 地	シート防水、保護モルタル、軽量コンクリート【現状のまま】			ライニングバック H1200 面台：テラソブロック【現状のまま】	陶器質タイル貼 100角【撤去】	LGS【現状のまま】 フレキシブルボード 厚4（アスベスト含有）【撤去】	塩ビ 【撤去】	2400	和式便器・手洗い器【撤去】（設備工事）、紙巻器・鏡【脱着復旧】（設備工事） 小便器【現状のまま】小便器水栓【撤去】（設備工事） 既設出入口建具三方枠【撤去】、トイレブース【撤去】 PS点検口【下地調整】 面台・沓摺：テラゾーブロック【現状のまま】	男子便所	
				非居室	仕 上	磁器質モザイクタイル貼【撤去】、貼付モルタル【撤去】										
		改修後		—	下 地	シート防水、保護モルタル、軽量コンクリート【現状のまま】 軽量コンクリート 厚68・ワイヤーメッシュ φ6×100角 【新設】		60	耐水PB 厚12.5（GL貼）【新設】 外壁側：LGS下地、耐水PB 厚12.5【新設】	LGS【現状のまま】、ケイカル板 厚6 目透し張【新設】	塩ビ 【新設】	2348	洋便器（温便座付）・手洗い器（自動水栓付）【新設】（設備工事） 既存小便器【現状のまま】、小便器水栓（自動）【新設】（設備工事） 出入口三方枠：鋼製焼付塗装 厚1.6 曲げ加工【新設】 PS点検口【錆止め塗装の上、SOP塗装】、トイレブース【新設】 PS点検口・アルミサッシ部：木枠（米桐）、SOP塗装【新設】 沓摺：テラゾーブロック【ケレン・清掃・腐食部補修】			
				非居室	仕 上	セルフレベリング打設 厚10【新設】 長尺塩ビシート貼（トイレ用） 厚2.0【新設】										


特 記	工事名		名張中央公園トイレ 改修工事			1級建築士事務所 登録（三重1－1987号） 〒518-0775 三重県名張市希央台5番町109番地 TEL 0595-48-6066 FAX 0595-48-6067 E-mail h.a.t@tuba.ocn.ne.jp	承認			管理建築士	印
	図名 勤労者福祉会館棟 便所改修及び公共下水道接続						図面番号		  		
	内部仕上表		A 2 : — A 3 : —	A - 1 3			図面提出日 2021/01/20				

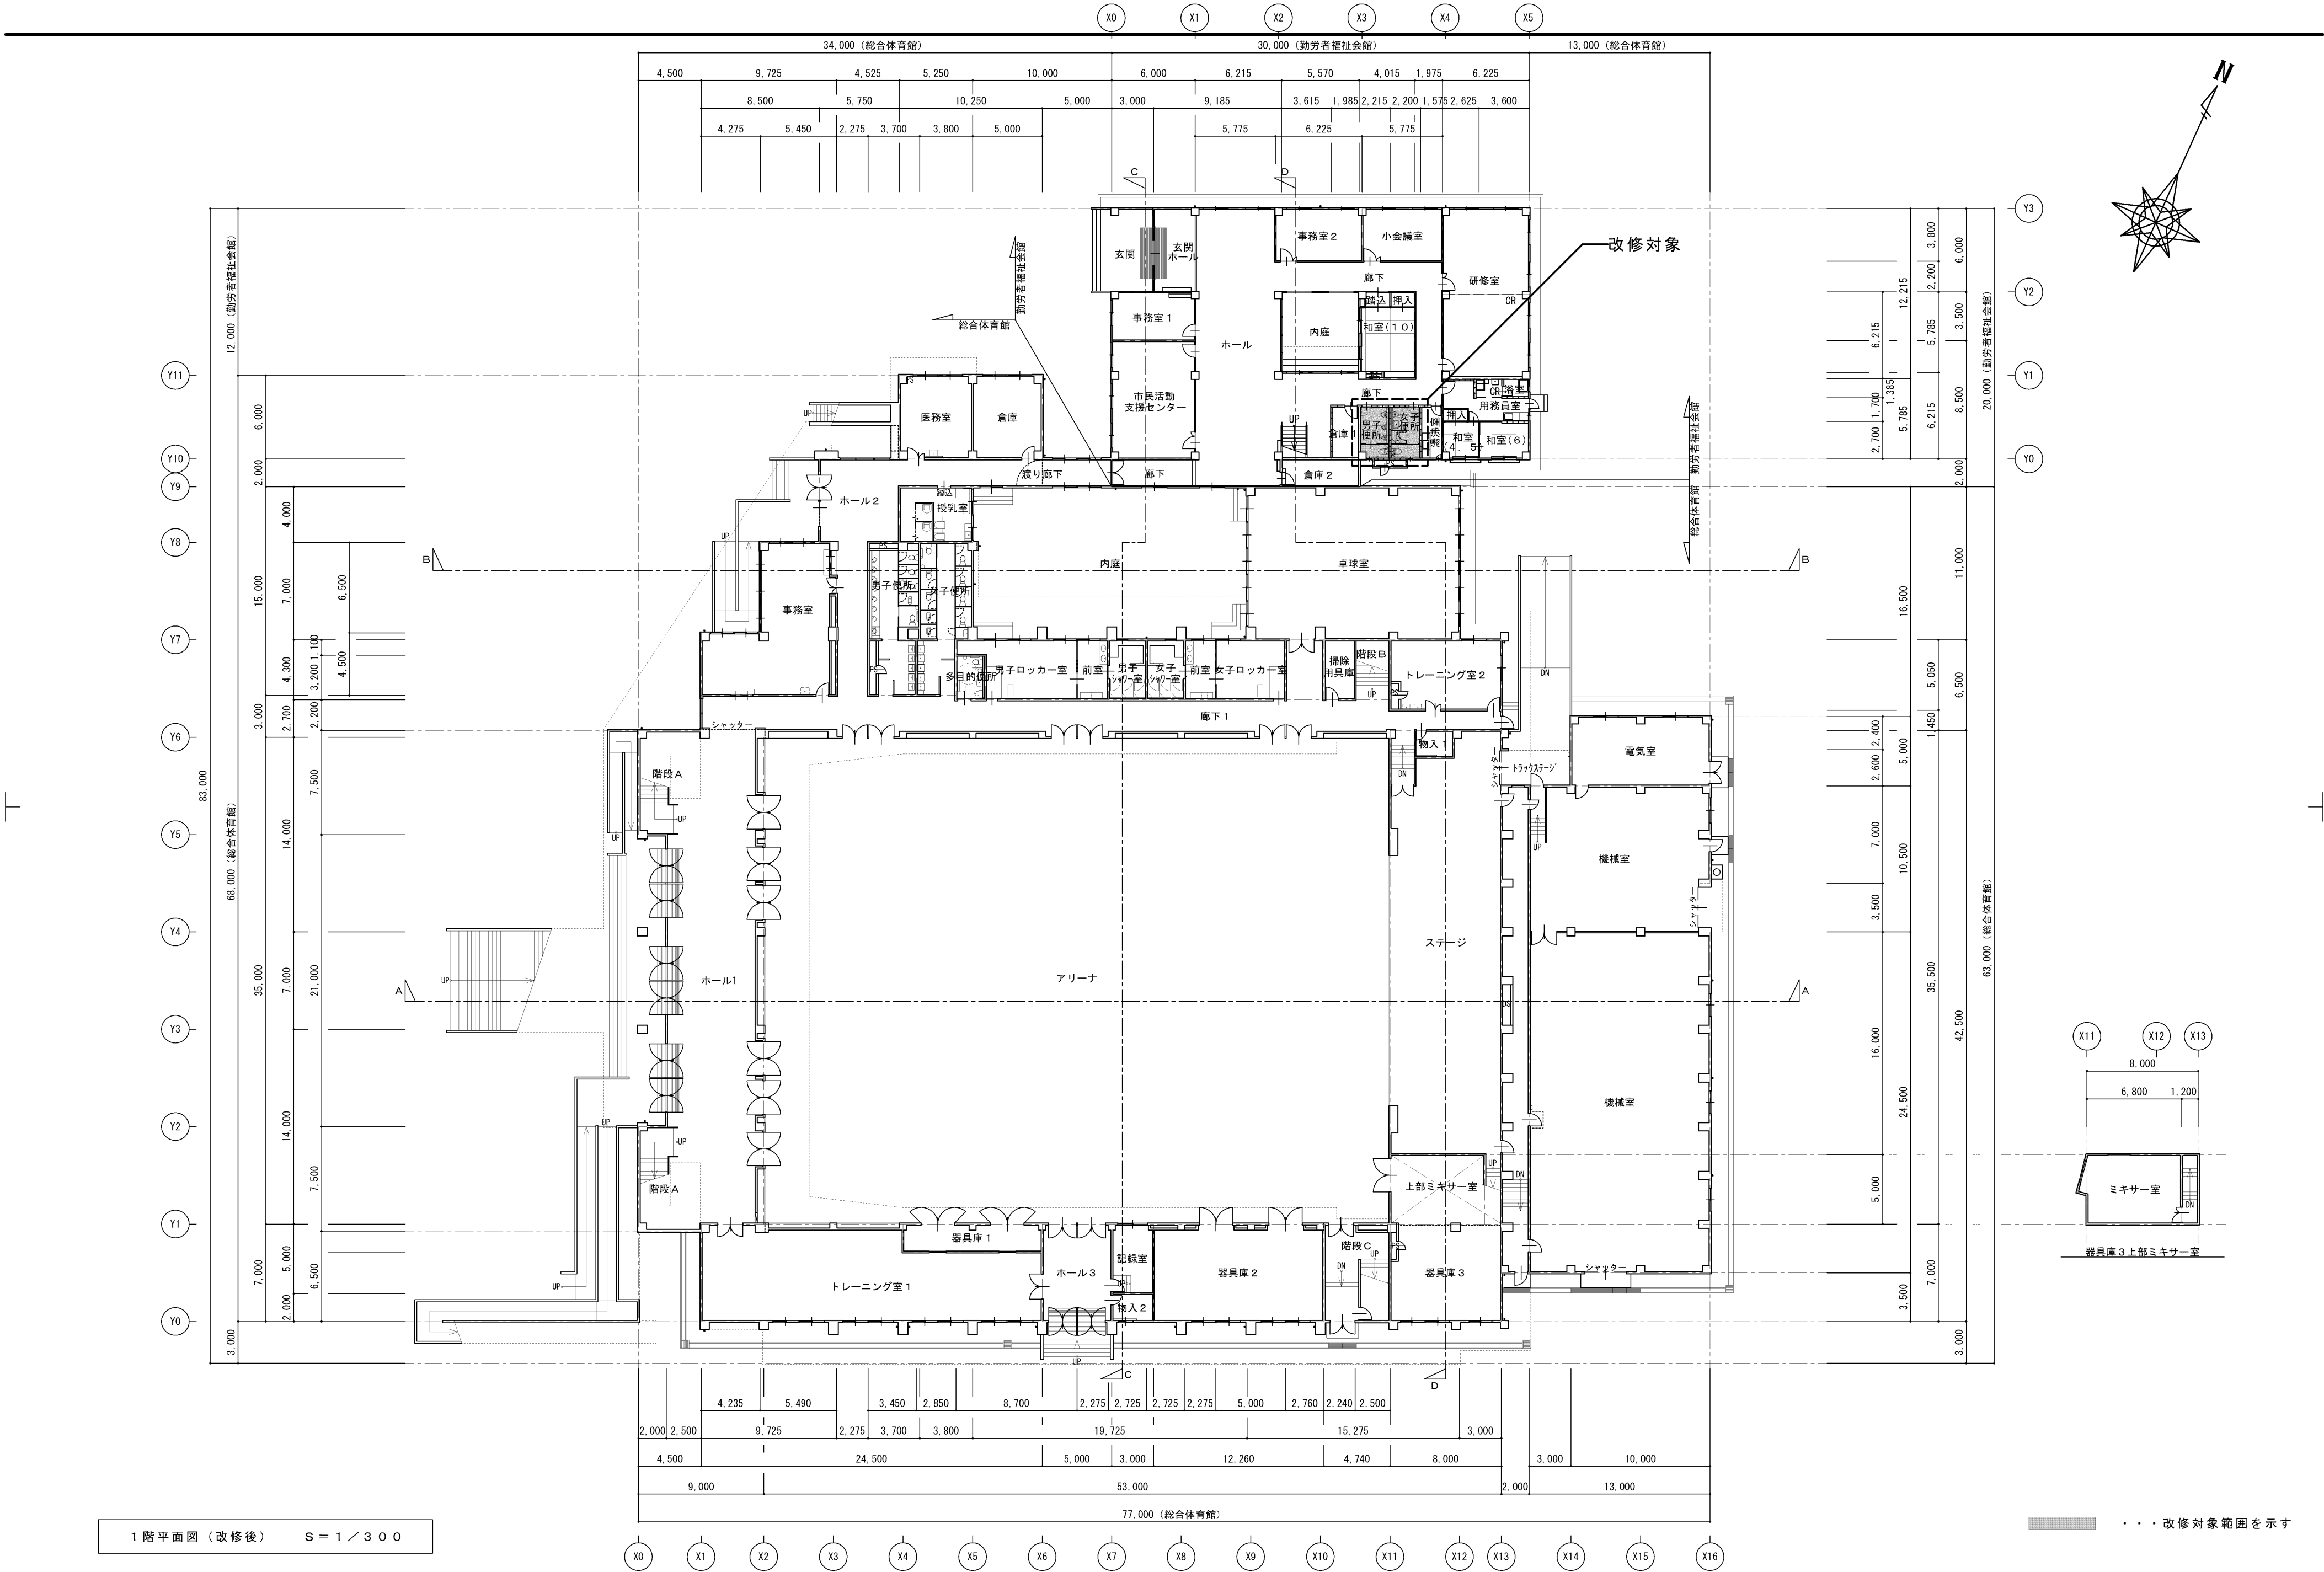


1 階平面図（改修後） S = 1 / 3 0 0






... 改修対象範囲を示す


特 記				工事名			 1級建築士事務所 登録（三重1-1987号） 〒518-0775 三重県名張市希中央5番町109番地 TEL 0595-48-6066 FAX 0595-48-6067 E-mail h.a.t@tuba.ocn.ne.jp 白鳳アーキテック 株式会社	承認			管理建築士	印		
				名張中央公園トイレ 改修工事									1級 256630号	
				図名 勤労者福祉会館棟 便所改修及び公共下水道接続				縮尺						図面番号
				1階平面図（改修後）				A2：1／300 A3：1／423						
							図面提出日			2021/01/20	萱室 敦司			





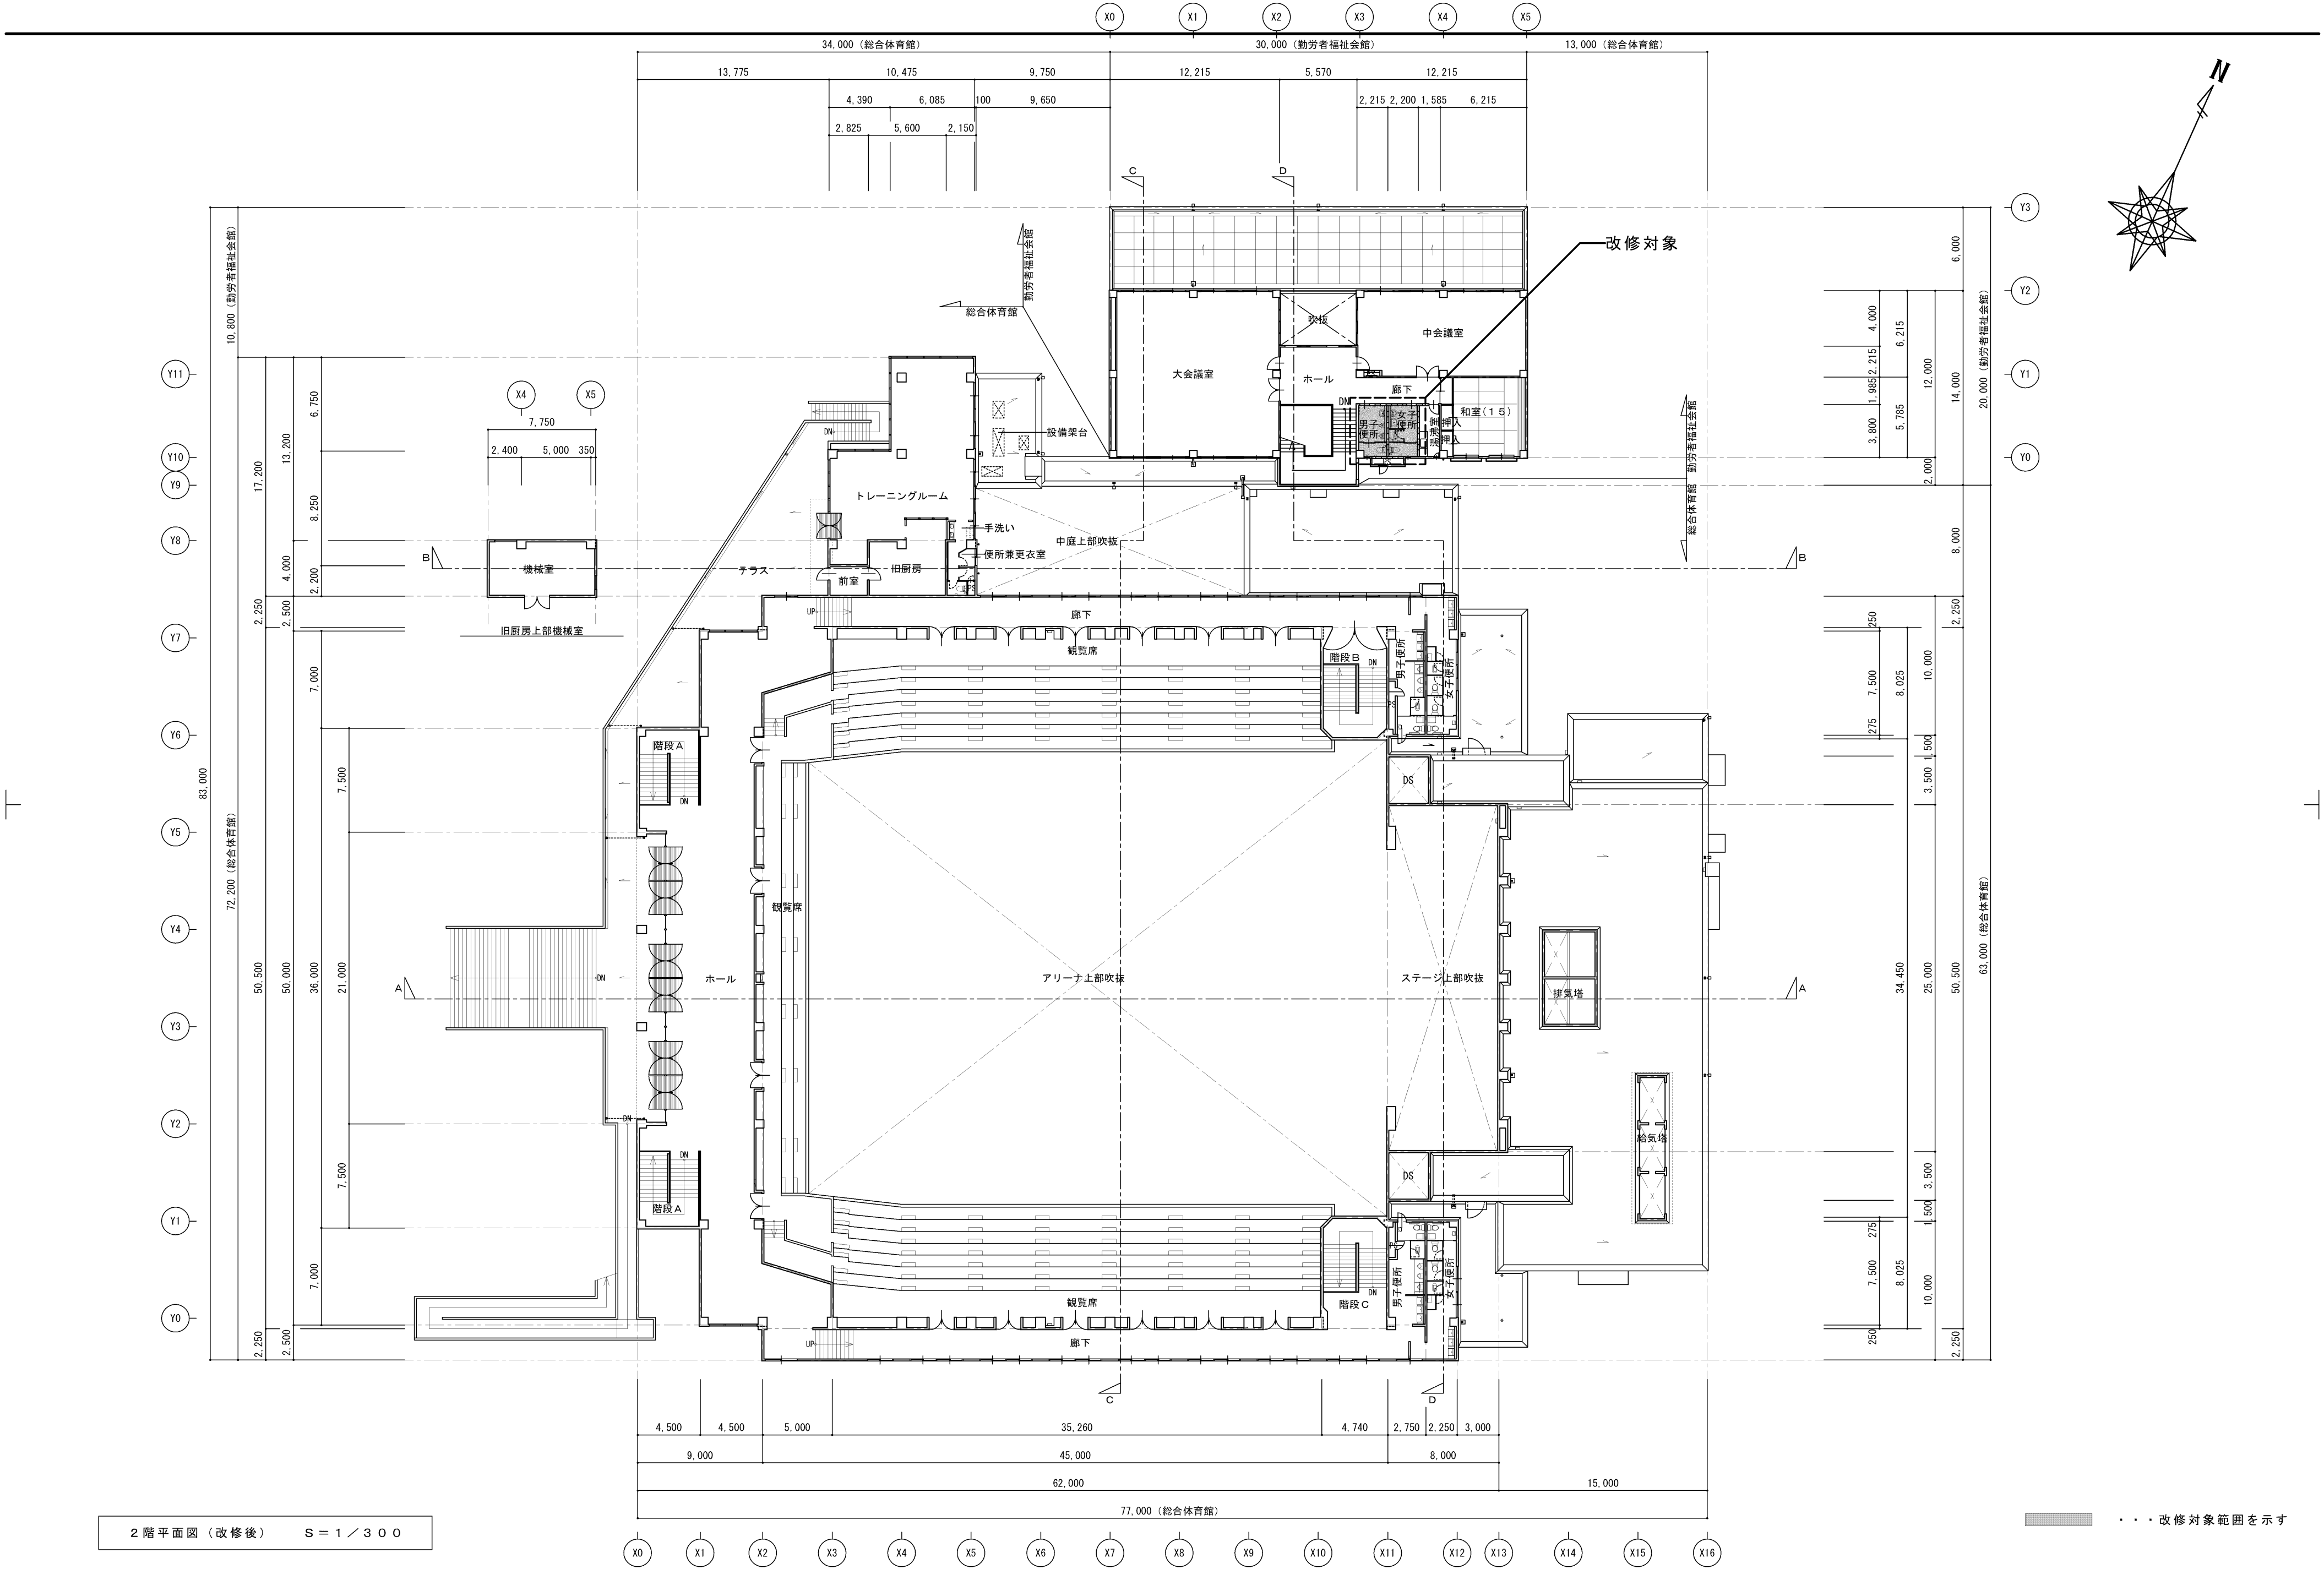




特 記	工事名			 1級建築士事務所 登録 (三重1-1987号) 〒518-0775 三重県名張市希央台5番町109番地 TEL 0595-48-6066 FAX 0595-48-6067 E-mail h.a.t@tuba.ocn.ne.jp	承 認			管理建築士	印
	図名 勤労者福祉会館棟 便所改修及び公共下水道接続 2階平面図 (改修後)				  			1級 256630号 萱室 敦司	
			縮尺 A 2 : 1 / 3 0 0 A 3 : 1 / 4 2 3	図面番号 A - 1 5	図面提出日 2021 / 01 / 20				

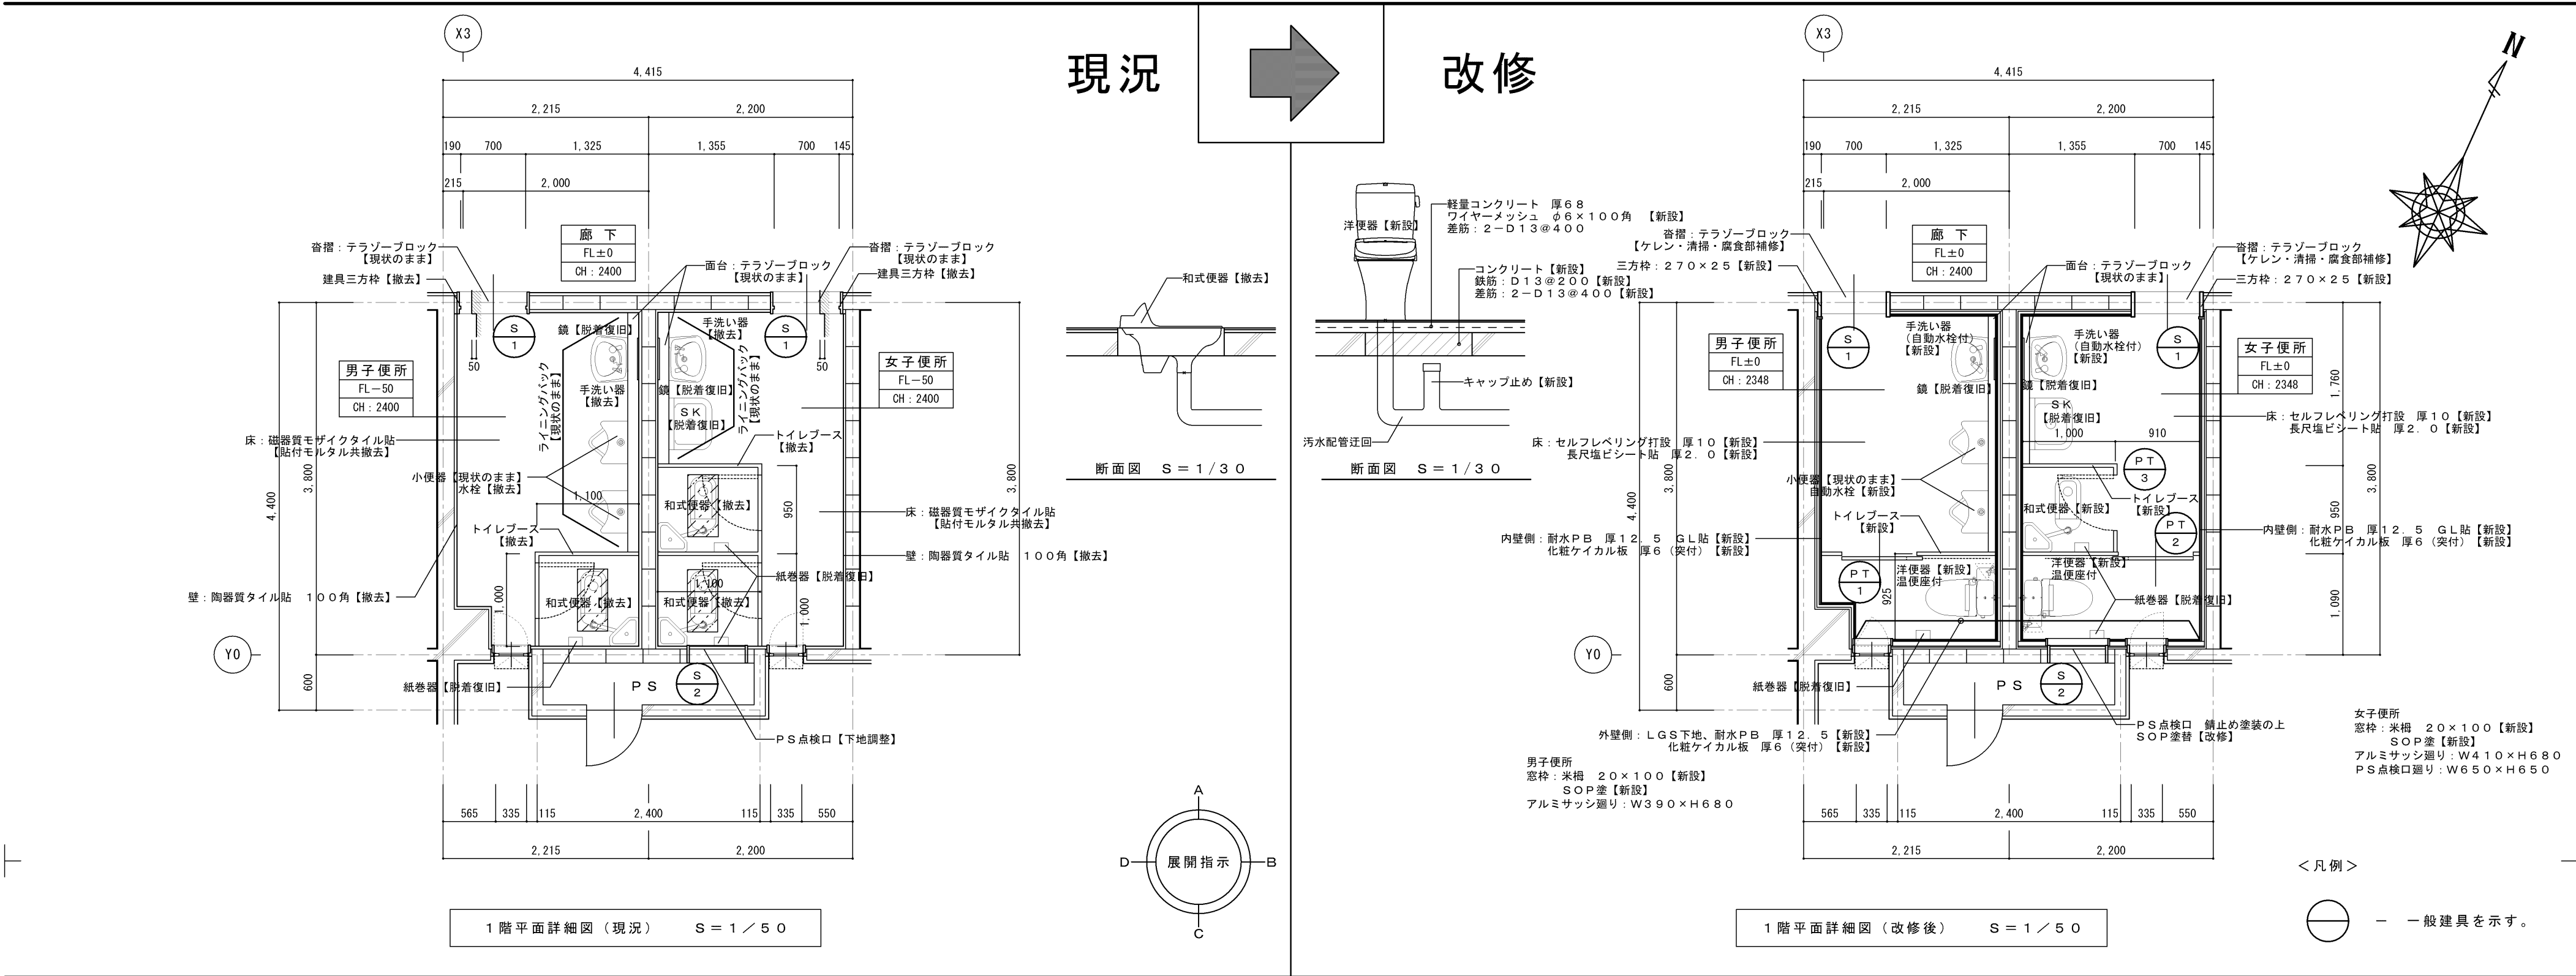

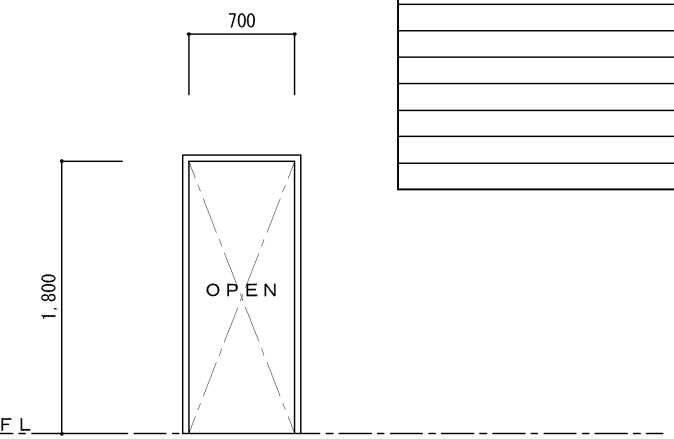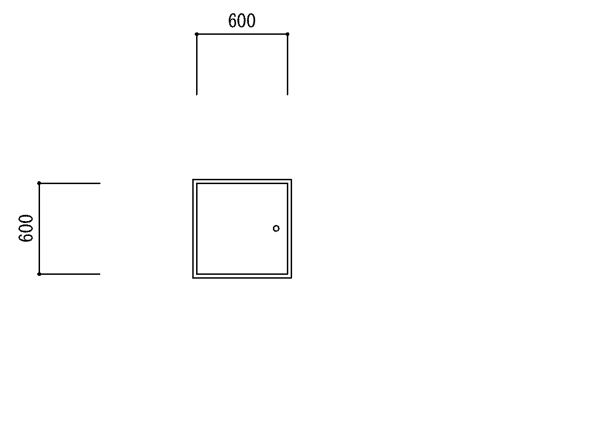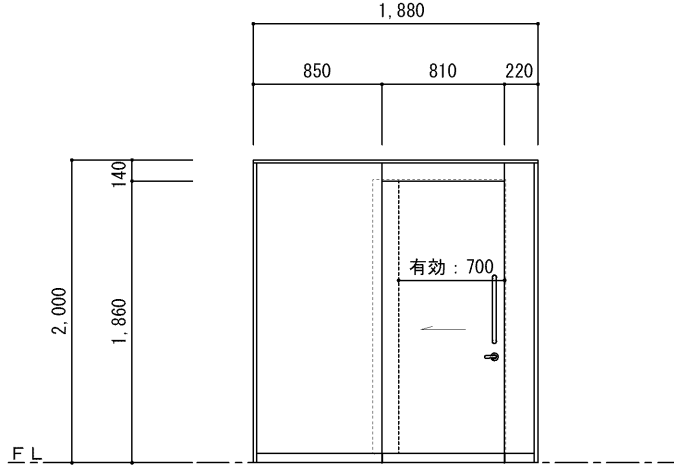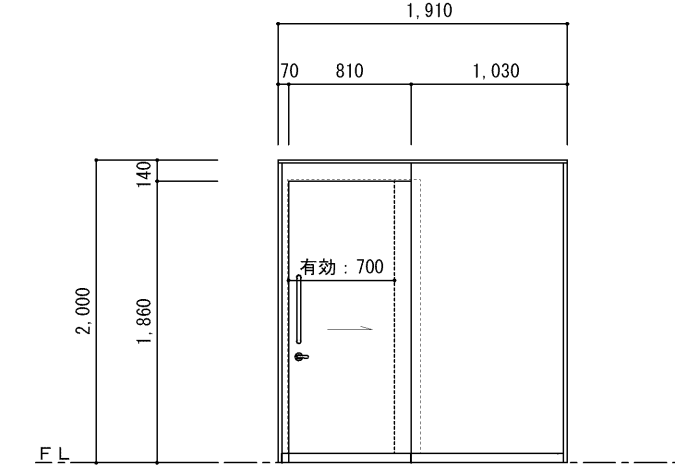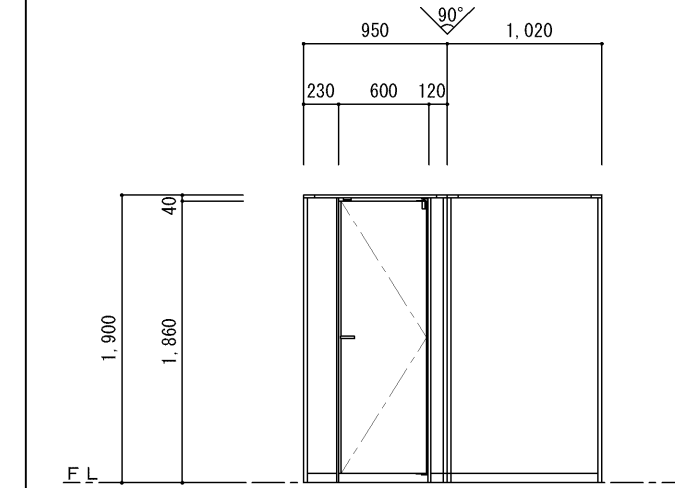建 具 表																
記 号	数 量	S-1【新設】	1F-男子便所、女子便所	2	S-2【改修】	1F-女子便所	1	PT-1【新設】	1F-男子便所	1	PT-2【新設】	1F-女子便所	1	PT-3【新設】	1F-女子便所	1
			改修内容 ・三方枠【新設】													
建 具		鋼製三方枠	見 込	—	鋼製点検口【既設のまま】	見 込	70	トイレブース（ハンガードア）	見 込	40	トイレブース（ハンガードア）	見 込	40	トイレブース（開き戸）	見 込	40
仕 上		既設三方枠：OP塗装【撤去】 建具枠カバー：鋼製焼付塗装 厚1.6 曲げ加工 三方共【新設】			下地調整、錆止め塗装の上、SOP塗替			メラミン化粧板パネル			メラミン化粧板パネル			メラミン化粧板パネル		
硝 子		—			—			—			—			—		
金 物		建具枠カバー【新設】			—			表示錠、引き戸ハンドル、戸当りゴム ——等付属金物一式			表示錠、引き戸ハンドル、戸当りゴム ——等付属金物一式			ヒンジ、表示付スライドボルト、戸当り ——等付属金物一式		
備 考		沓摺：テラゾーブロック【ケレン・清掃・腐食部補修】			—			巾木タイプ、自動閉鎖式			巾木タイプ、自動閉鎖式			巾木タイプ		

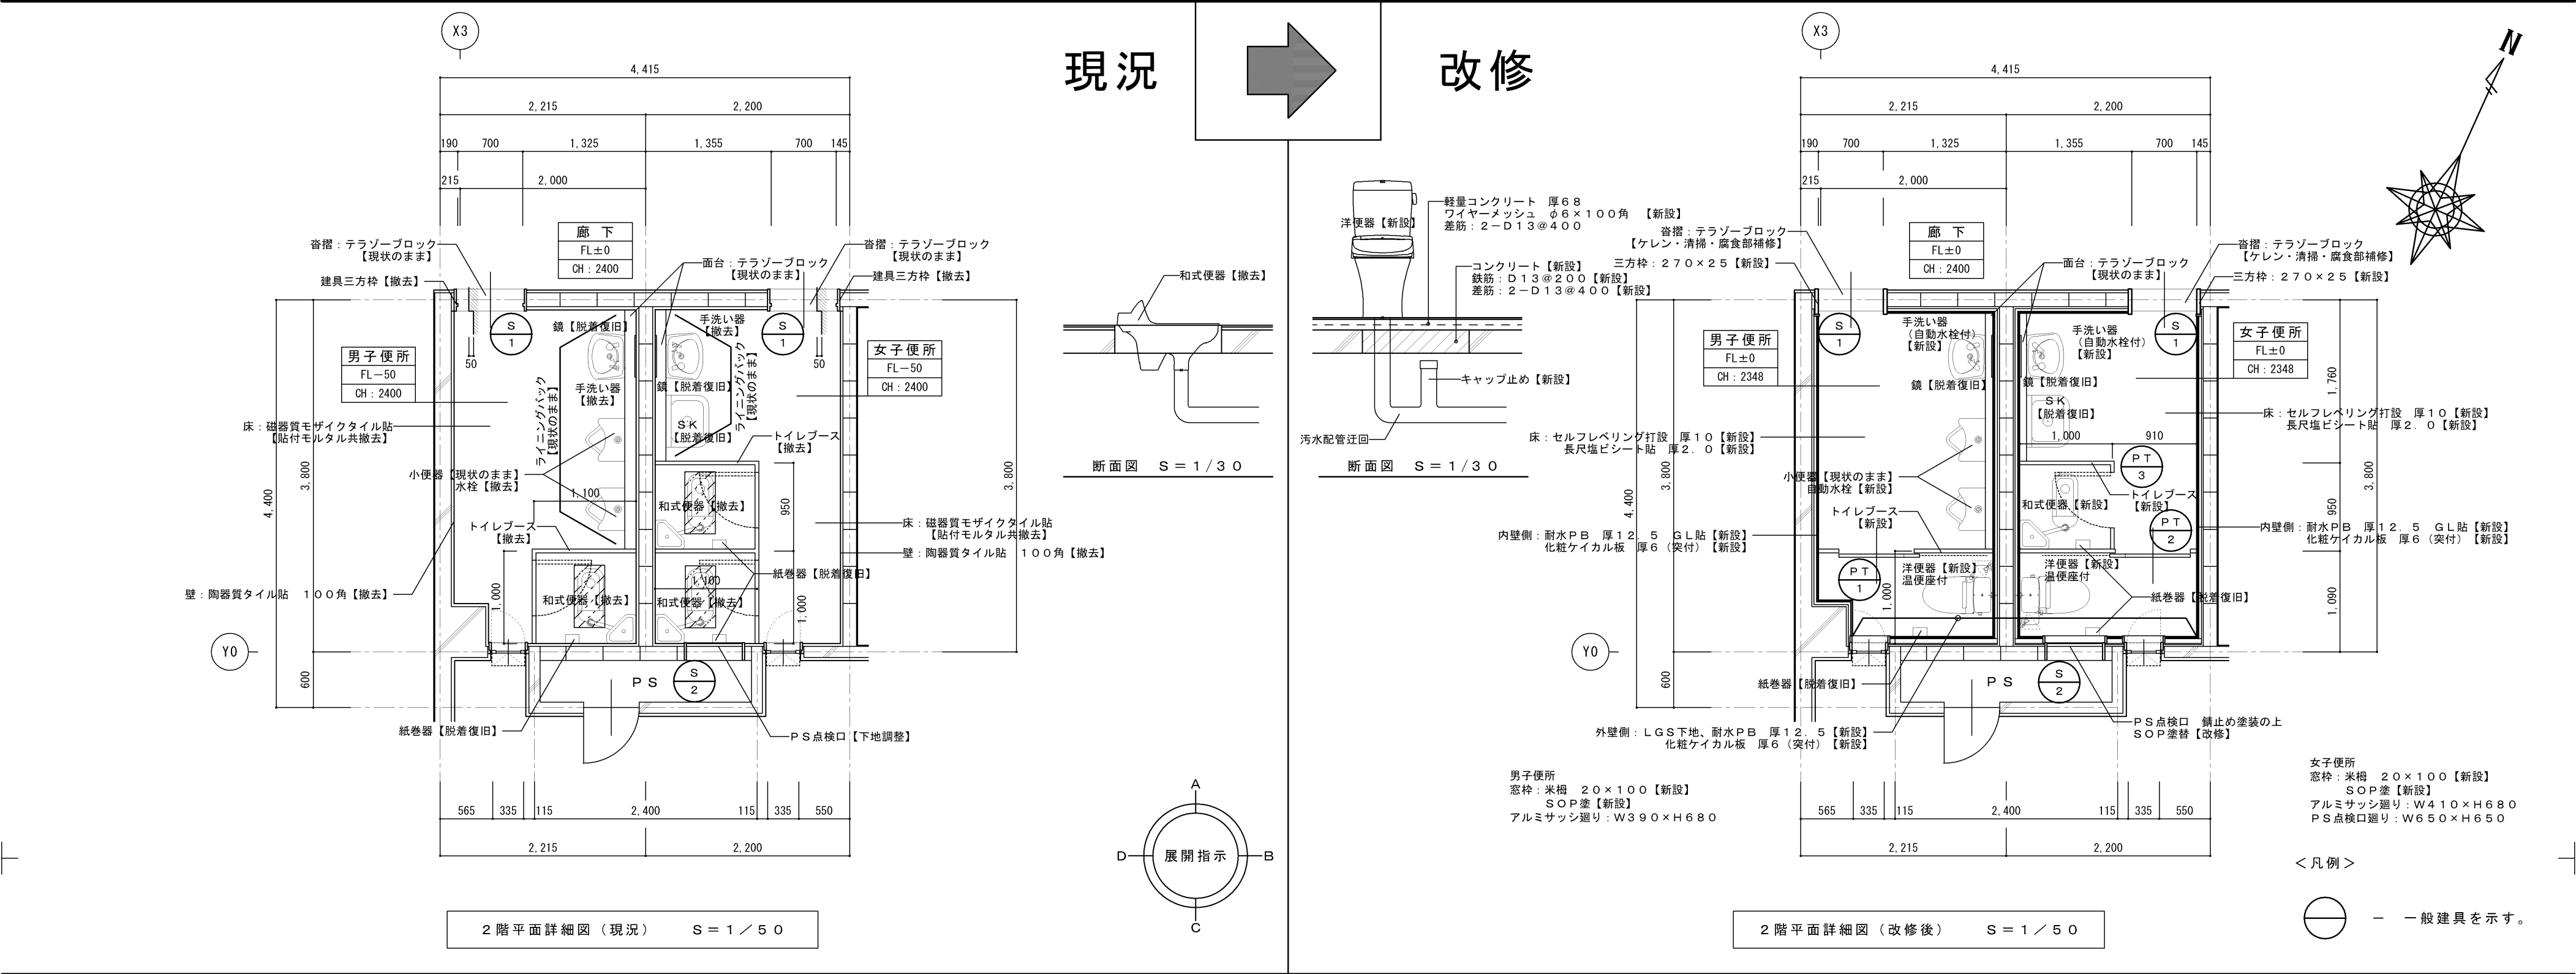


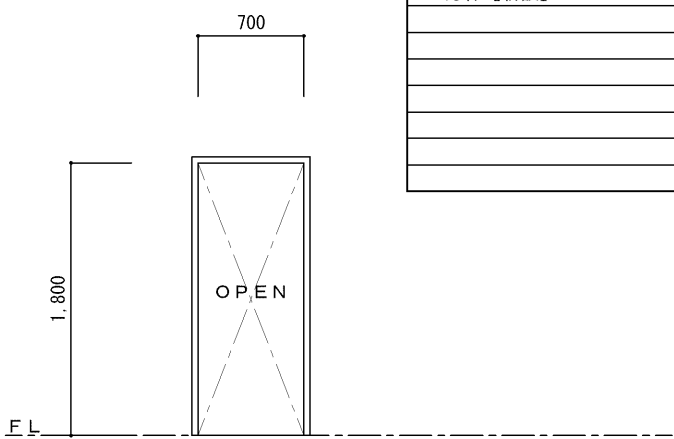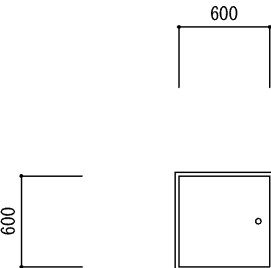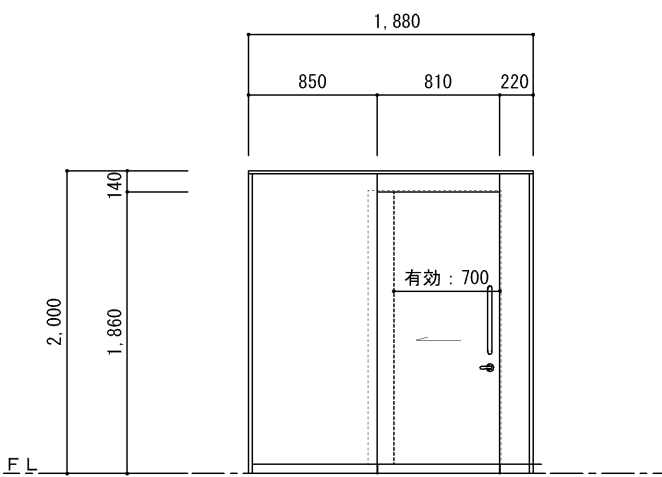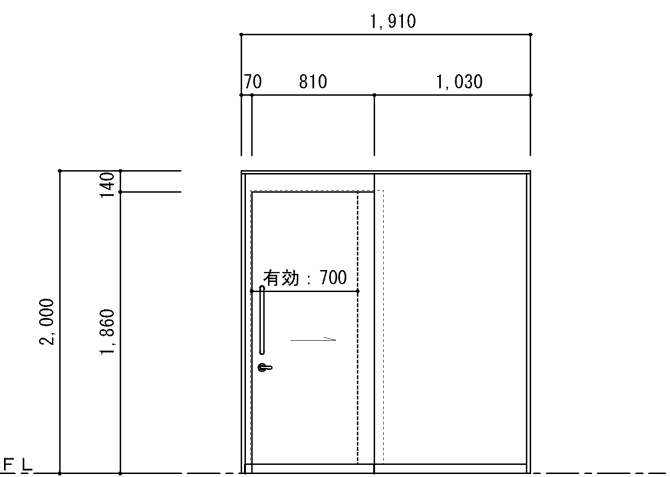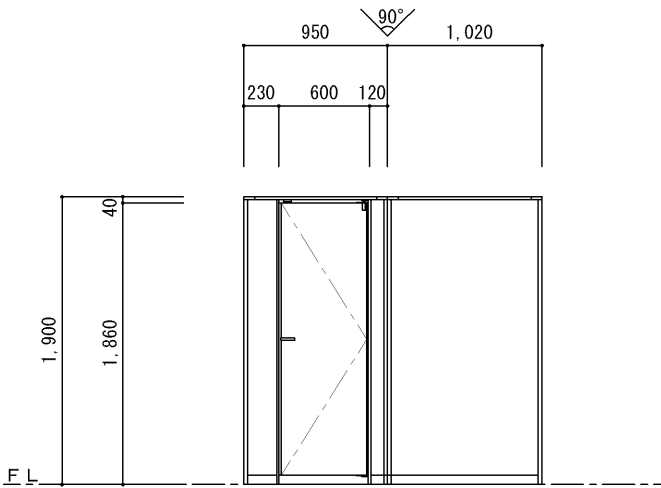建 具 表																															
記 号 . 数 量		S-1【新設】		1F-男子便所、女子便所		2		S-2【改修】		1F-女子便所		1		PT-1【新設】		1F-男子便所		1		PT-2【新設】		1F-女子便所		1		PT-3【新設】		1F-女子便所		1	
				改修内容 ・三方枠【新設】 <table><tr><td> </td></tr><tr><td> </td></tr><tr><td> </td></tr><tr><td> </td></tr><tr><td> </td></tr></table>																											
建 具		鋼製三方枠		見 込		-		鋼製点検口【既設のまま】		見 込		70		トイレブース（ハンガードア）		見 込		40		トイレブース（ハンガードア）		見 込		40		トイレブース（開き戸）		見 込		40	
仕 上		既設三方枠：OP塗装【撤去】 建具枠カバー：鋼製焼付塗装 厚1.6 曲げ加工 三方共【新設】						下地調整、錆止め塗装の上、SOP塗装						メラミン化粧板パネル						メラミン化粧板パネル						メラミン化粧板パネル					
硝 子		-						-						-						-											
金 物		建具枠カバー【新設】						-						表示錠、引き戸ハンドル、戸当りゴム -----等付属金物一式						表示錠、引き戸ハンドル、戸当りゴム -----等付属金物一式						ヒンジ、表示付スライドボルト、戸当り -----等付属金物一式					
備 考		沓摺：テラゾーブロック【ケレン・清掃・腐食部補修】						-						巾木タイプ、SUS製頭つなぎ、自動閉鎖式						巾木タイプ、SUS製頭つなぎ、自動閉鎖式						巾木タイプ、SUS製頭つなぎ					

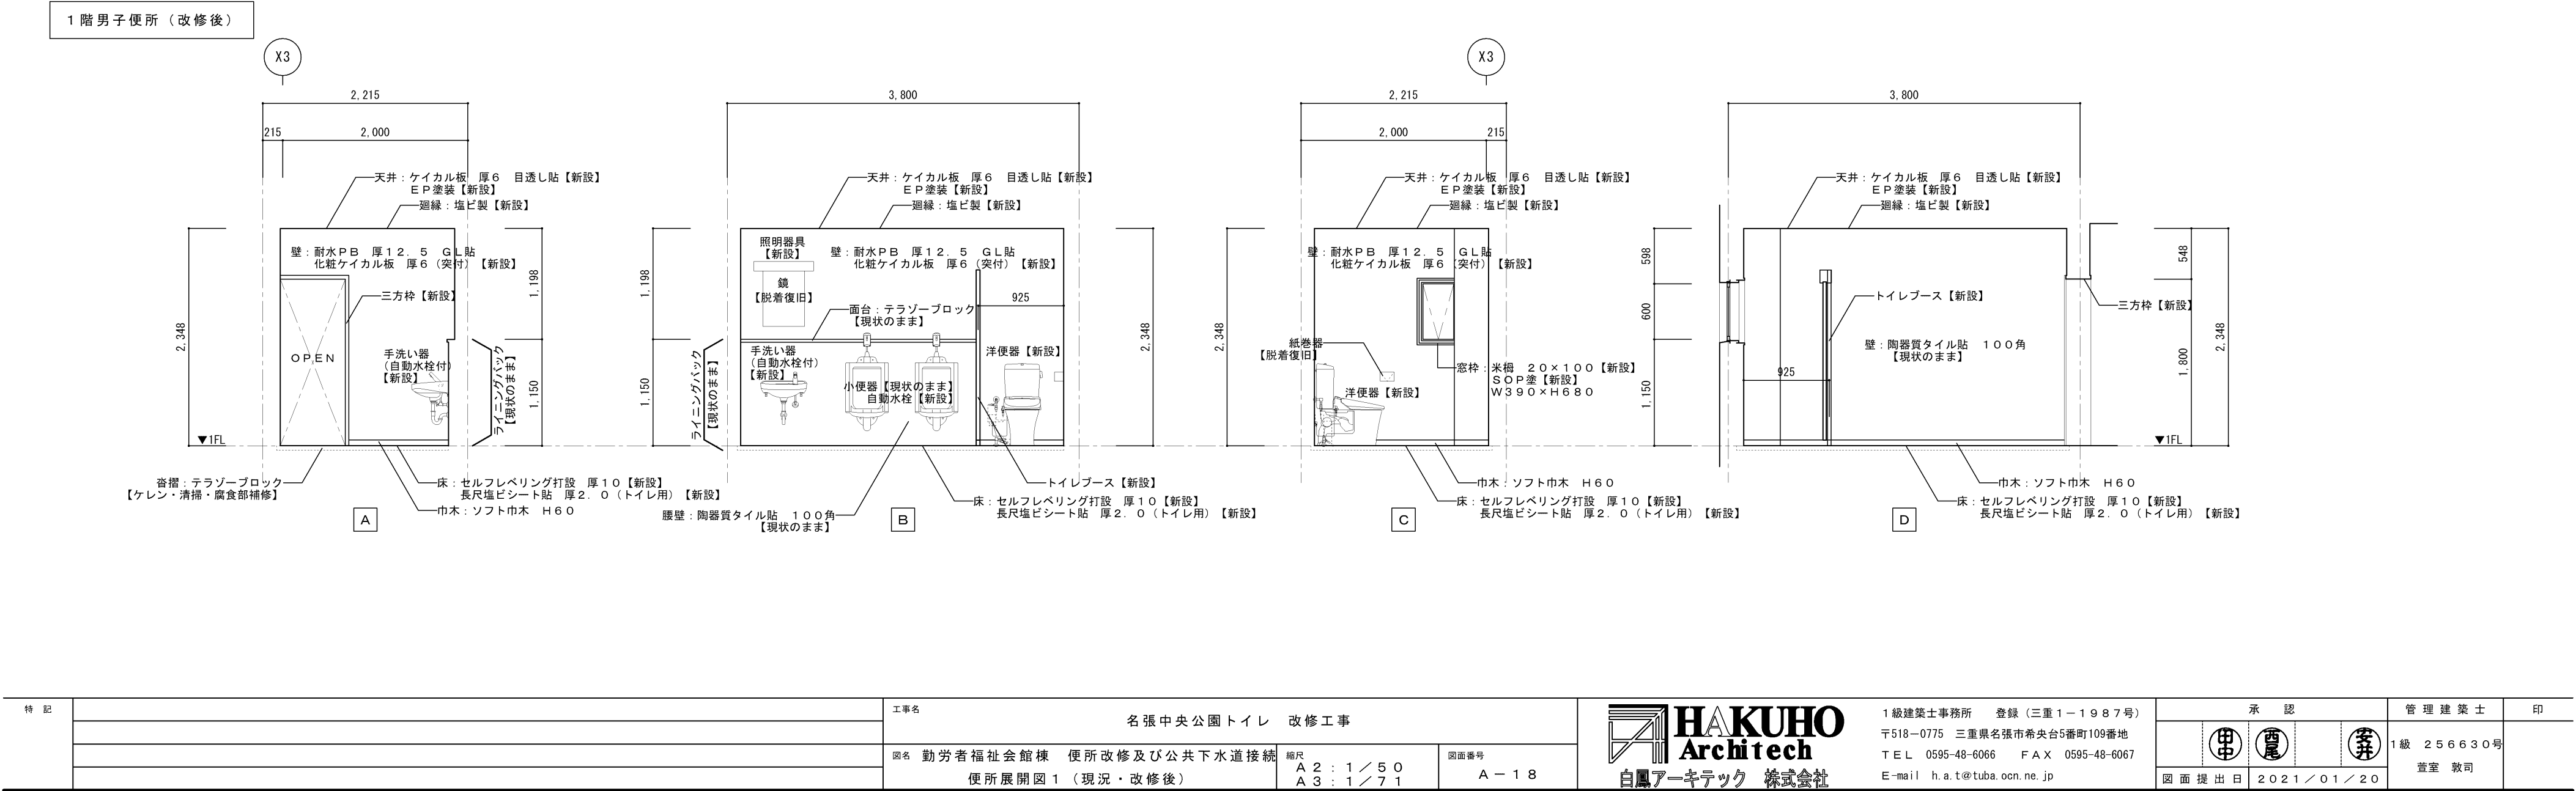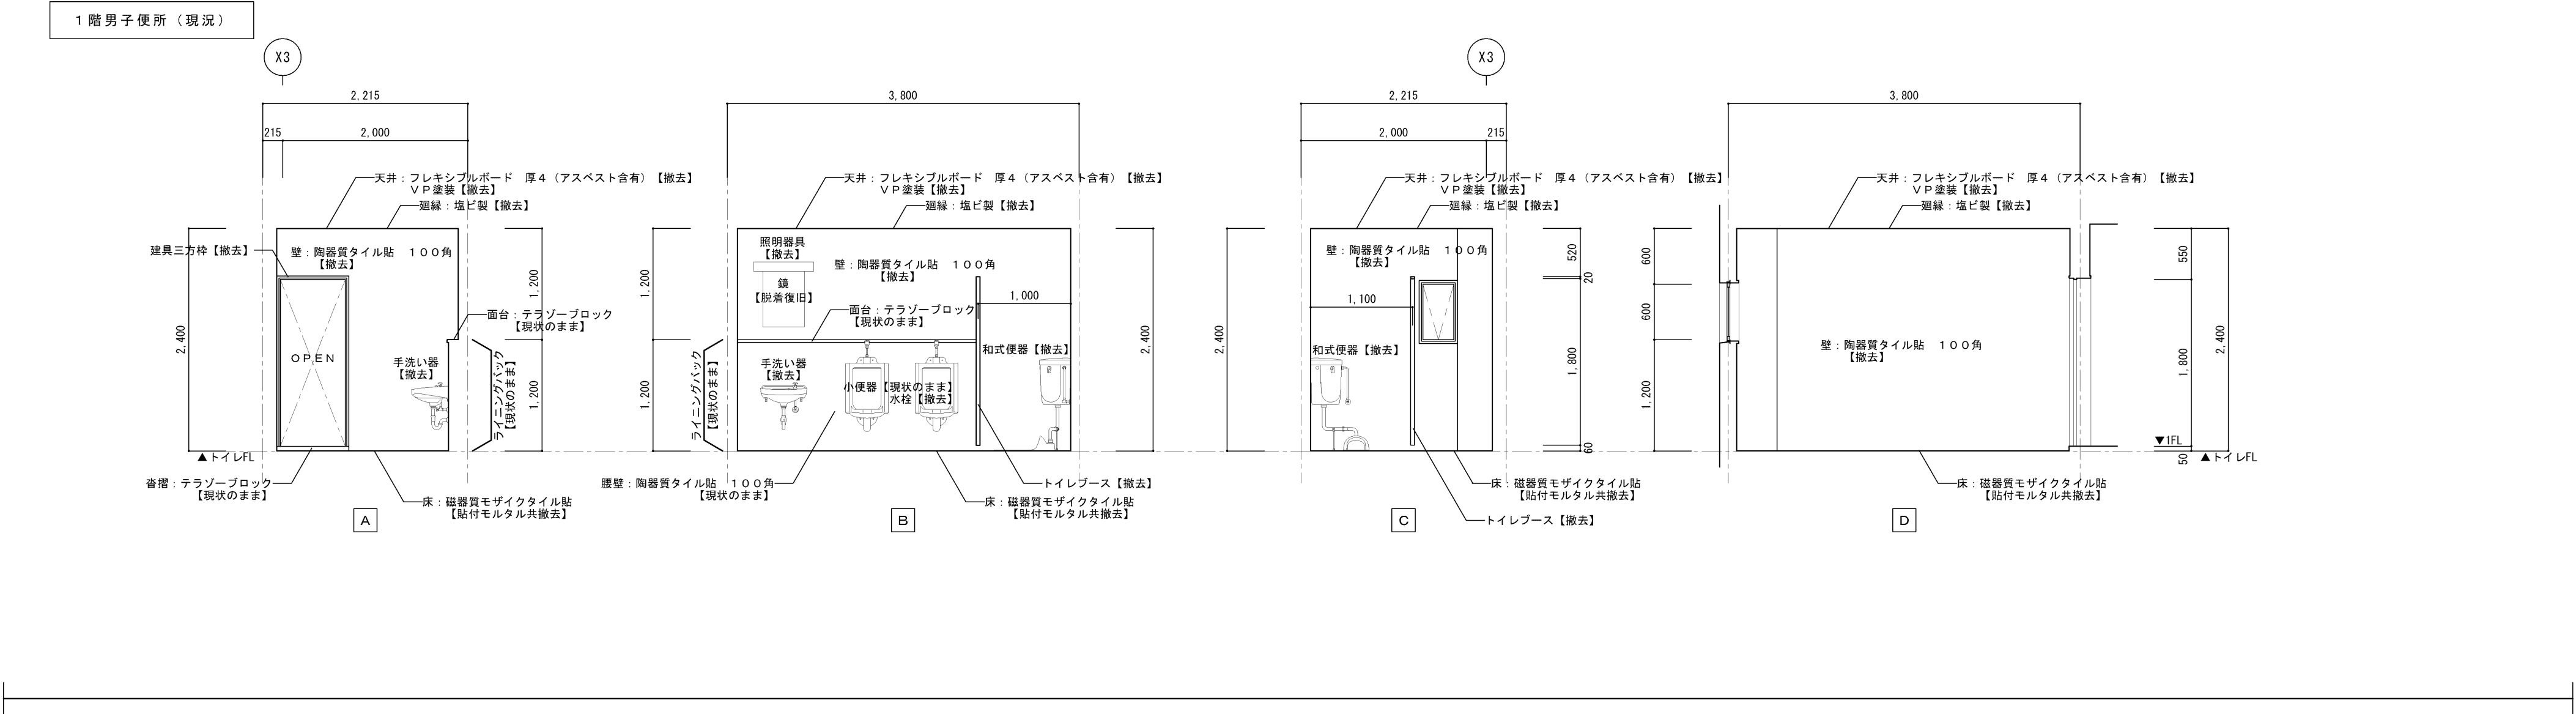


特 記	工事名			 HAKUHO Architech 白鳳アーキテック 株式会社	1級建築士事務所 登録（三重1－1987号） 〒518－0775 三重県名張市希央台5番町109番地 TEL 0595-48-6066 FAX 0595-48-6067 E-mail h.a.t@tuba.ocn.ne.jp	承認			管理建築士	印
	名張中央公園トイレ 改修工事								1級 256630号 萱室 敦司	
	図名 勤労者福祉会館棟 便所改修及び公共下水道接続 便所展開図1（現況・改修後）					図面提出日 2021／01／20				
	縮尺 A2：1／50 A3：1／71					A－18				

1階女子便所（現況）

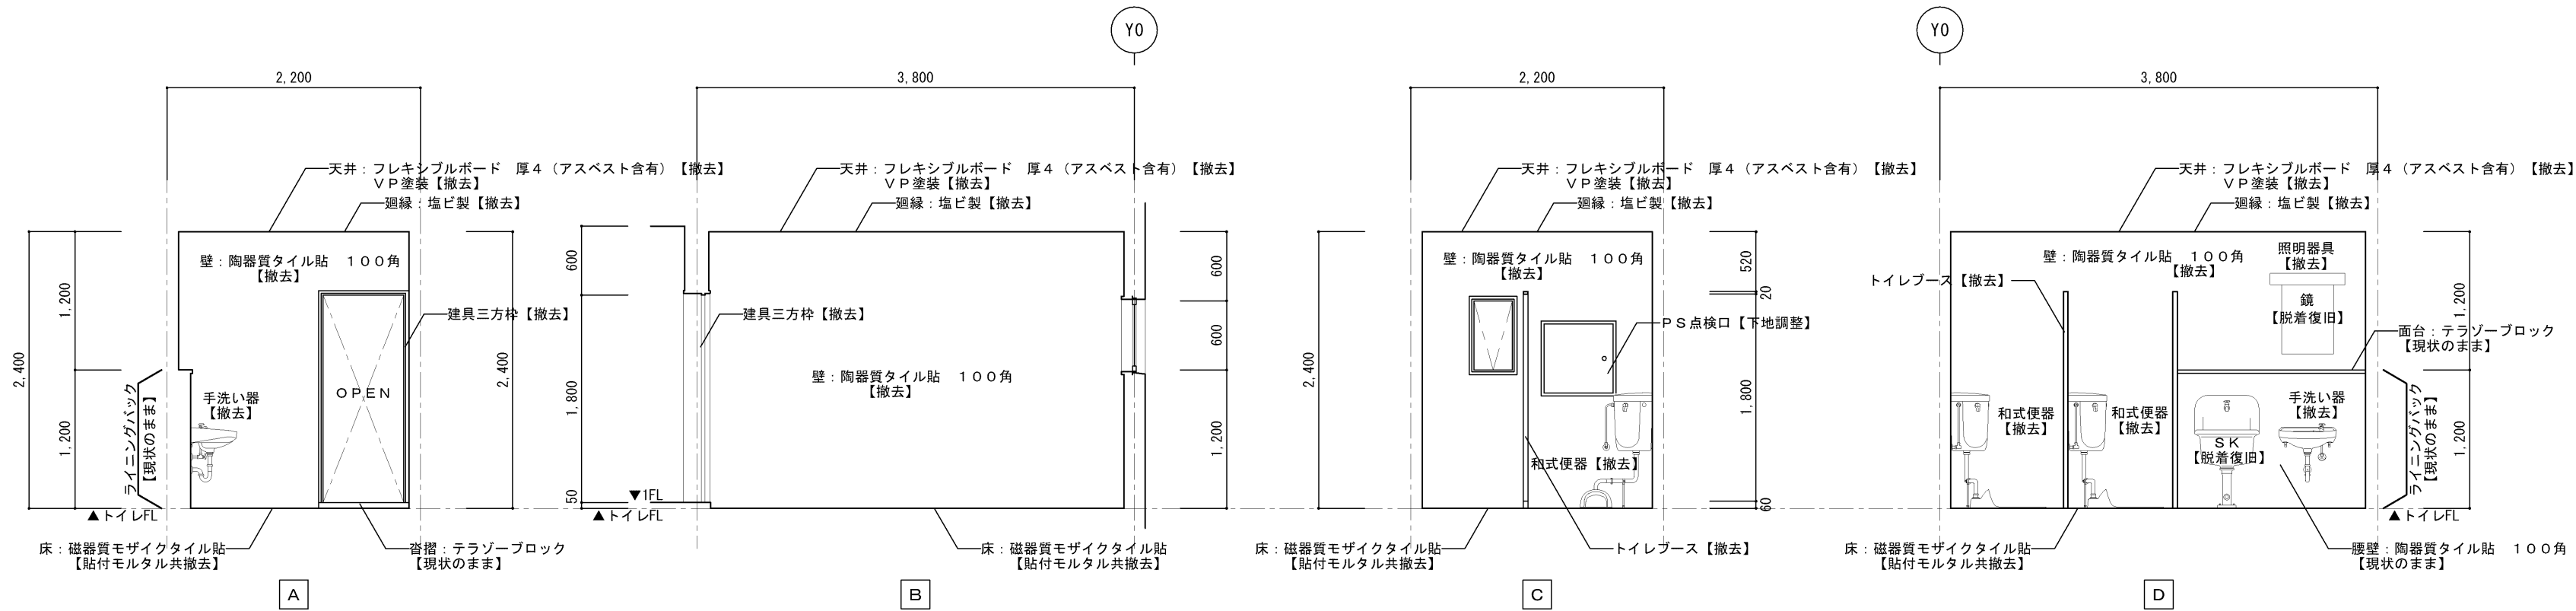


1階女子便所（改修後）

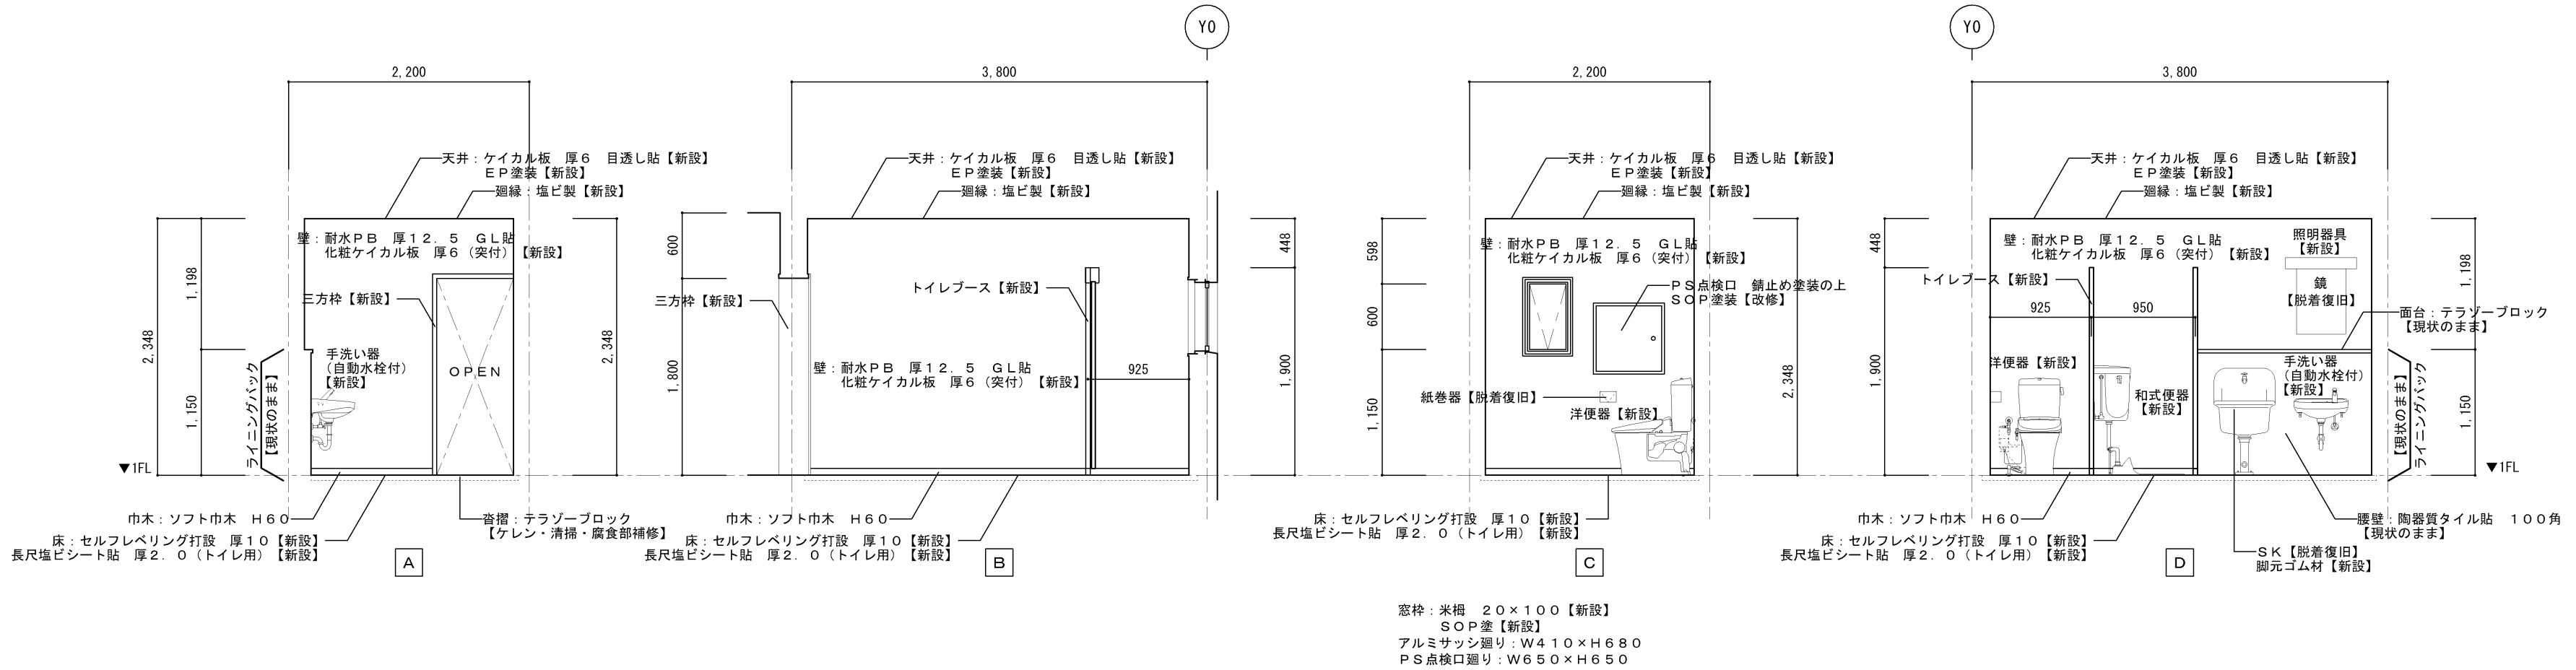


窓枠：米櫃 20×100【新設】
SOP塗【新設】
アルミサッシ廻り：W410×H680
PS点検口廻り：W650×H650

特記		工事名 名張中央公園トイレ 改修工事	縮尺 A2：1／50 A3：1／71	図面番号 A-19	 白鳳アーキテック 株式会社	1級建築士事務所 登録（三重1-1987号） 〒518-0775 三重県名張市希央台5番町109番地 TEL 0595-48-6066 FAX 0595-48-6067 E-mail h.a.t@tuba.on.ne.jp	承認			管理建築士 1級 256630号 萱室 敦司	印
											
							図面提出日	2021/01/20			

2階男子便所（現況）

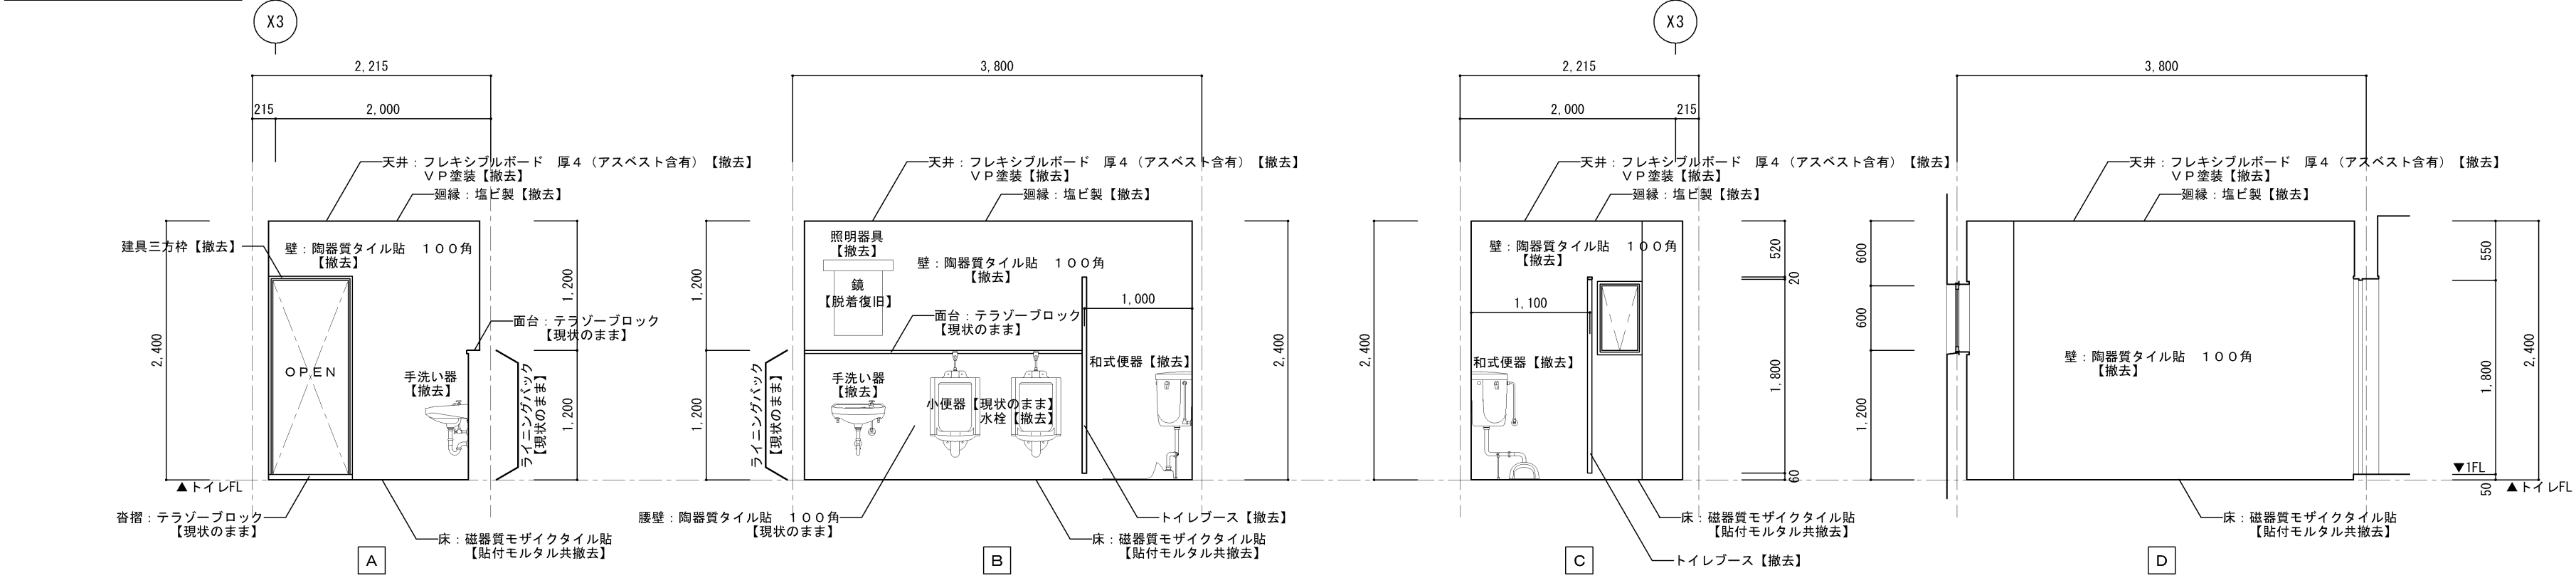


2階男子便所（改修後）

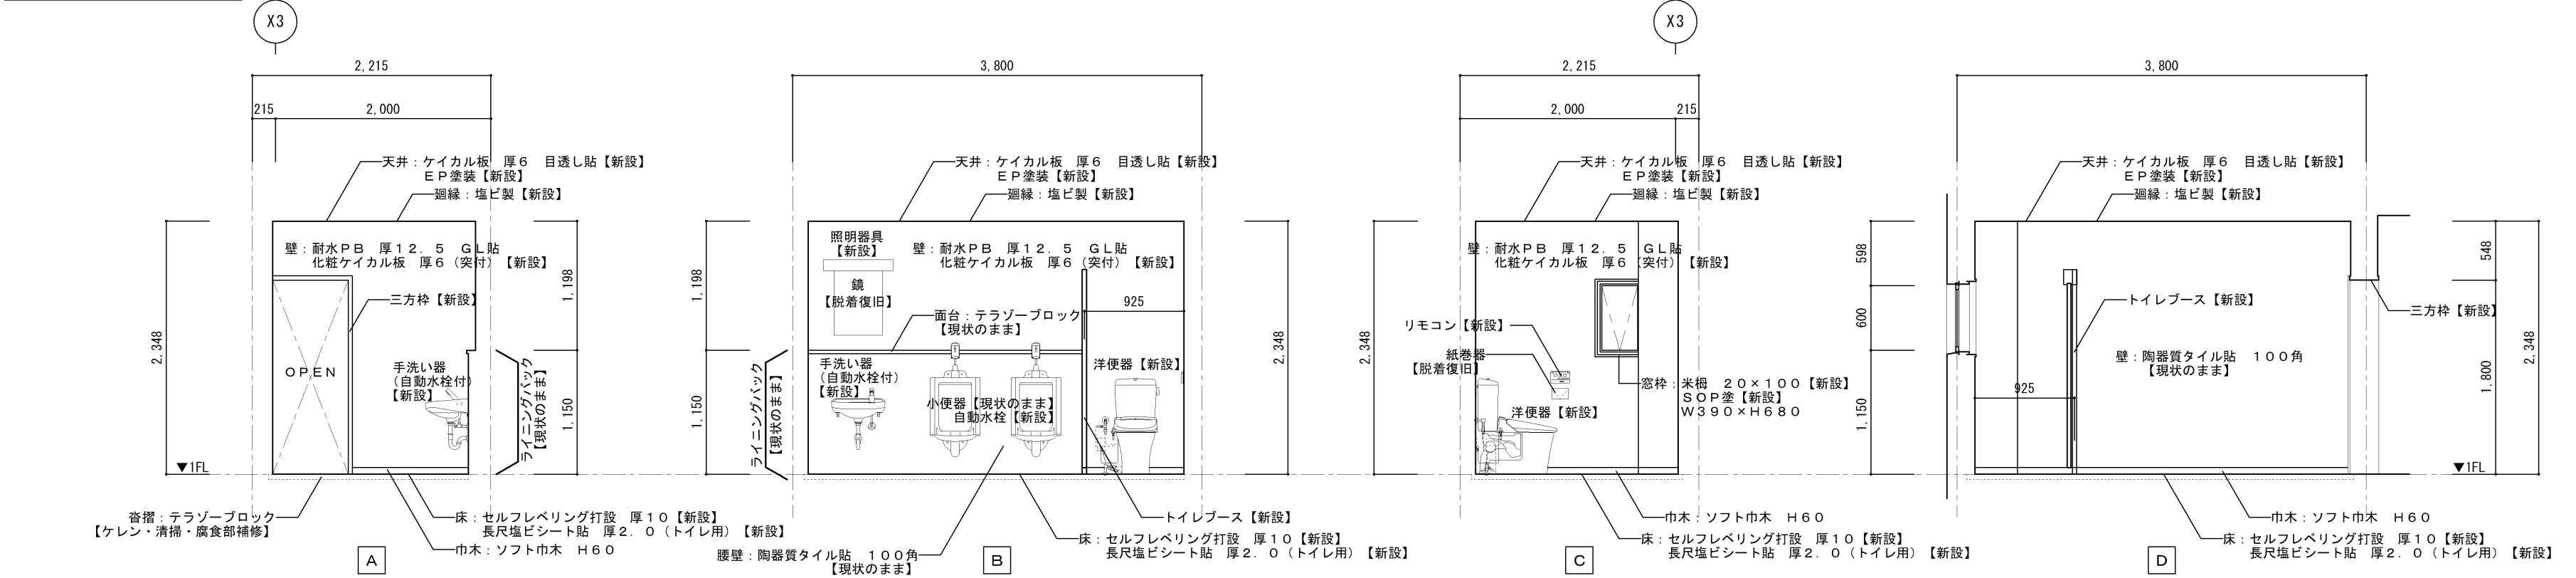


特記	工事名			 1級建築士事務所 登録（三重1－1987号） 〒518－0775 三重県名張市希央台5番町109番地 TEL 0595-48-6066 FAX 0595-48-6067 E-mail h.a.t@tuba.ocn.ne.jp	承認		管理建築士	印
	名張中央公園トイレ 改修工事					1級 256630号	菅室 敦司	
	図名 勤労者福祉会館棟 便所改修及び公共下水道接続	縮尺 A2：1／50 A3：1／71	図面番号 A－20					
	便所展開図3（現況・改修後）							

2階女子便所（現況）

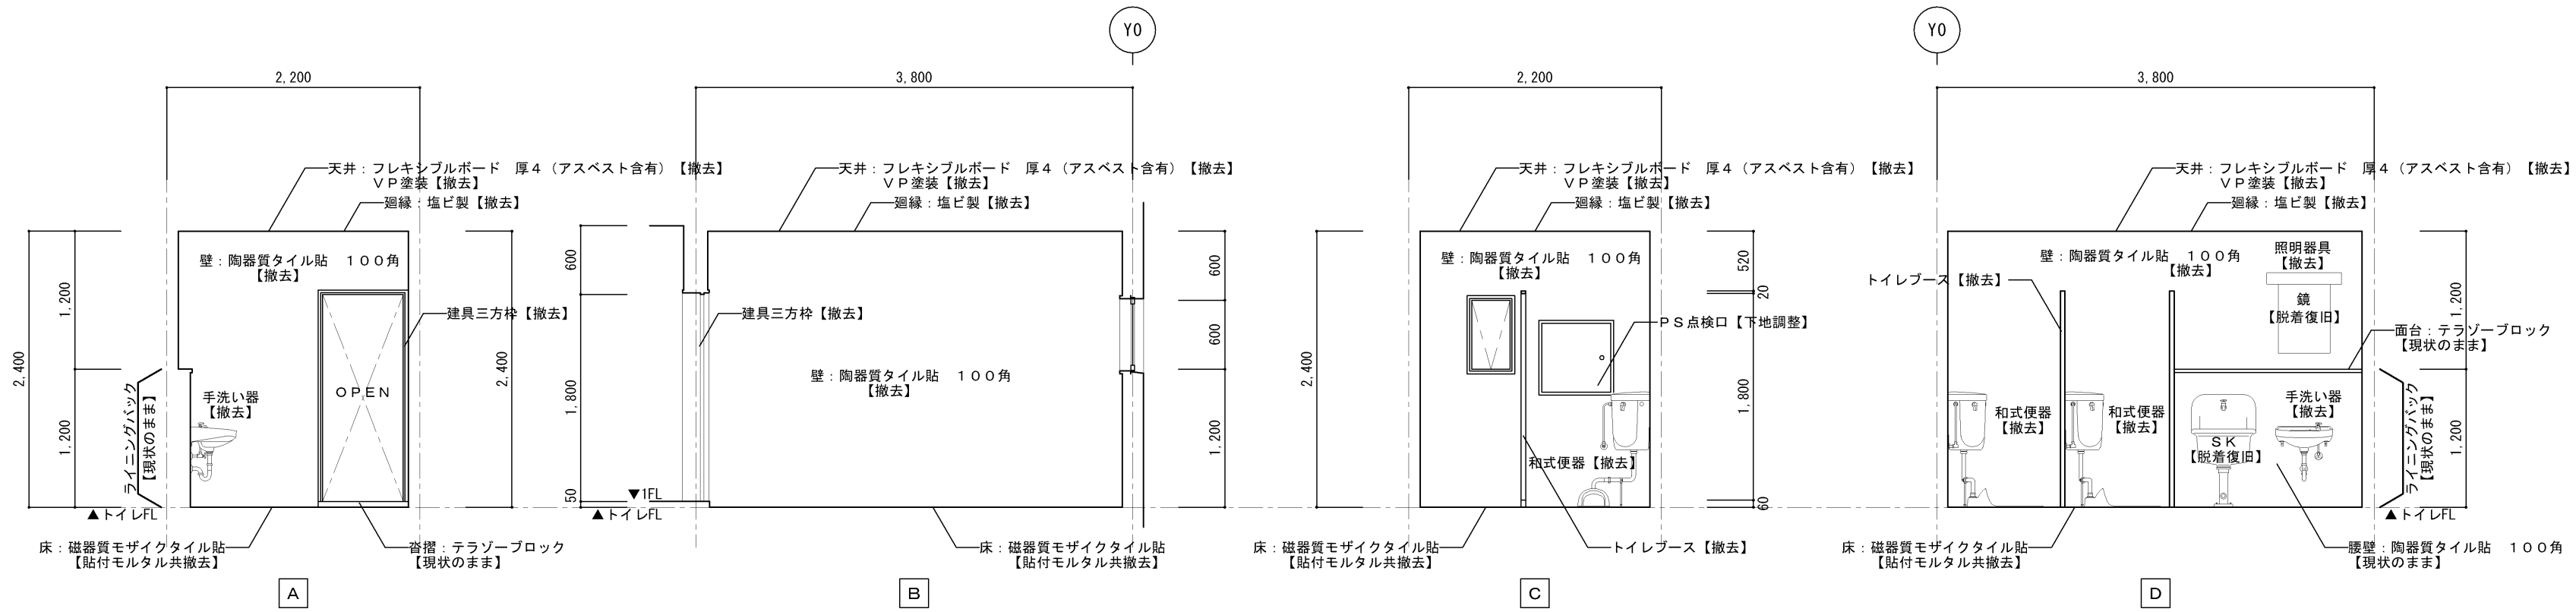


2階女子便所（改修後）

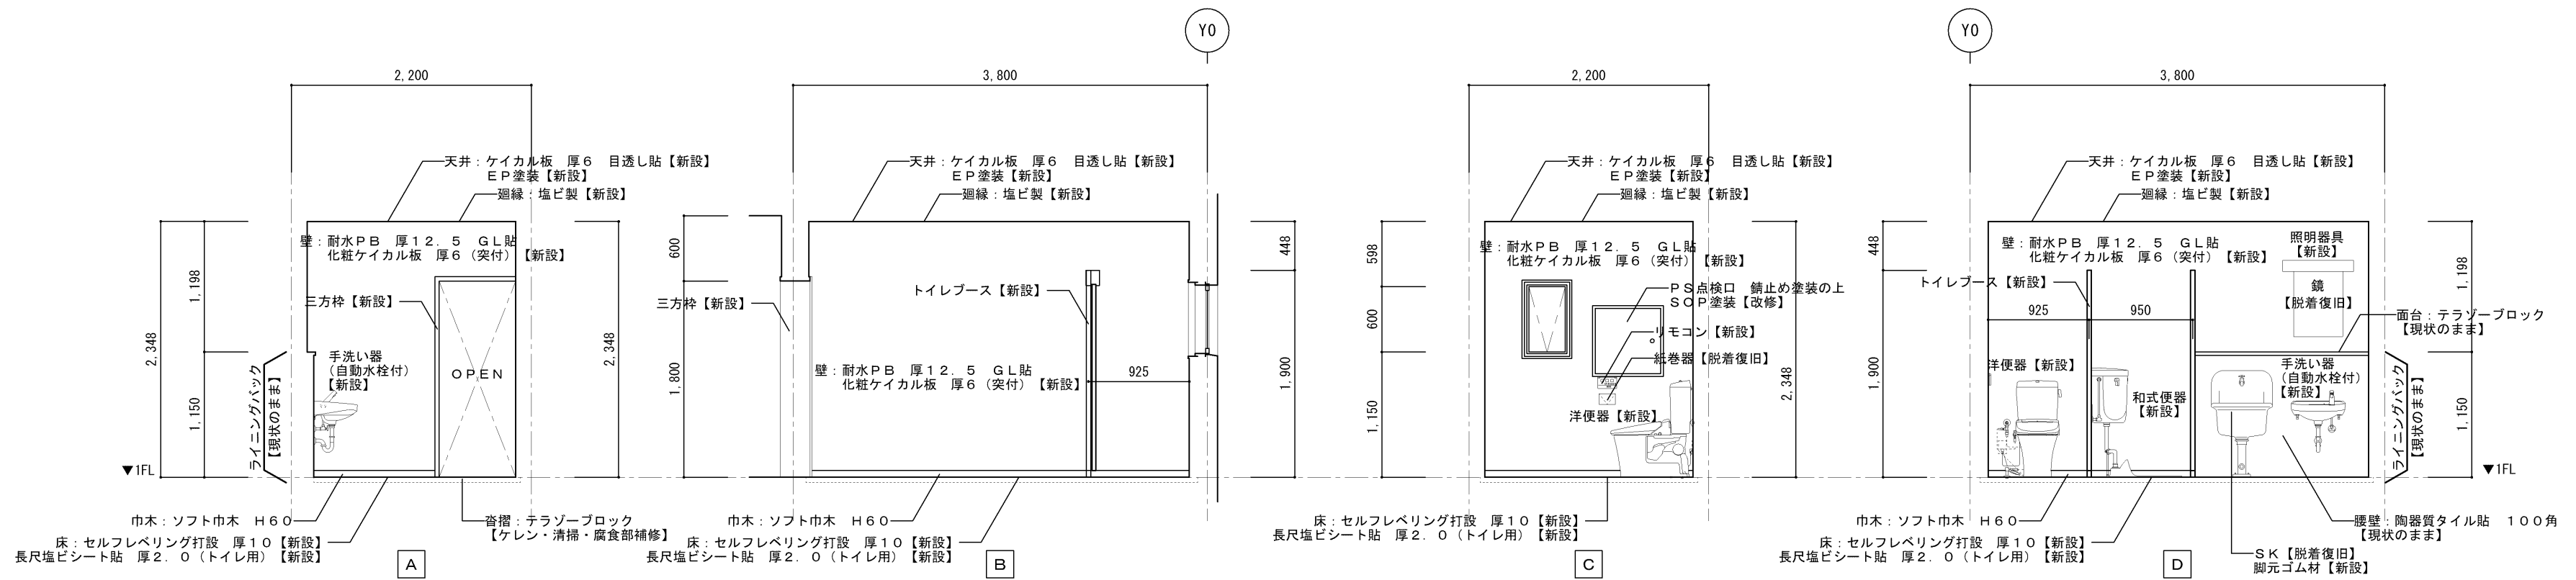


窓枠：米櫃 20×100【新設】
SOP塗【新設】
アルミサッシ廻り：W410×H680
PS点検口廻り：W650×H650

特 記	工事名 名張中央公園トイレ 改修工事		HAKUHO Architech 白鳳アーキテック 株式会社 1級建築士事務所 登録（三重1－1987号） 〒518－0775 三重県名張市希央台5番町109番地 TEL 0595-48-6066 FAX 0595-48-6067 E-mail h.a.t@tuba.ocn.ne.jp		承認		管理建築士	印				
					印 印 印	1級 256630号						
	図名 勤労者福祉会館棟 便所改修及び公共下水道接続 便所展開図4（現況・改修後）				縮尺 A2：1／50 A3：1／71		図面番号 A－21		図面提出日 2021／01／20		萱室 敦司	

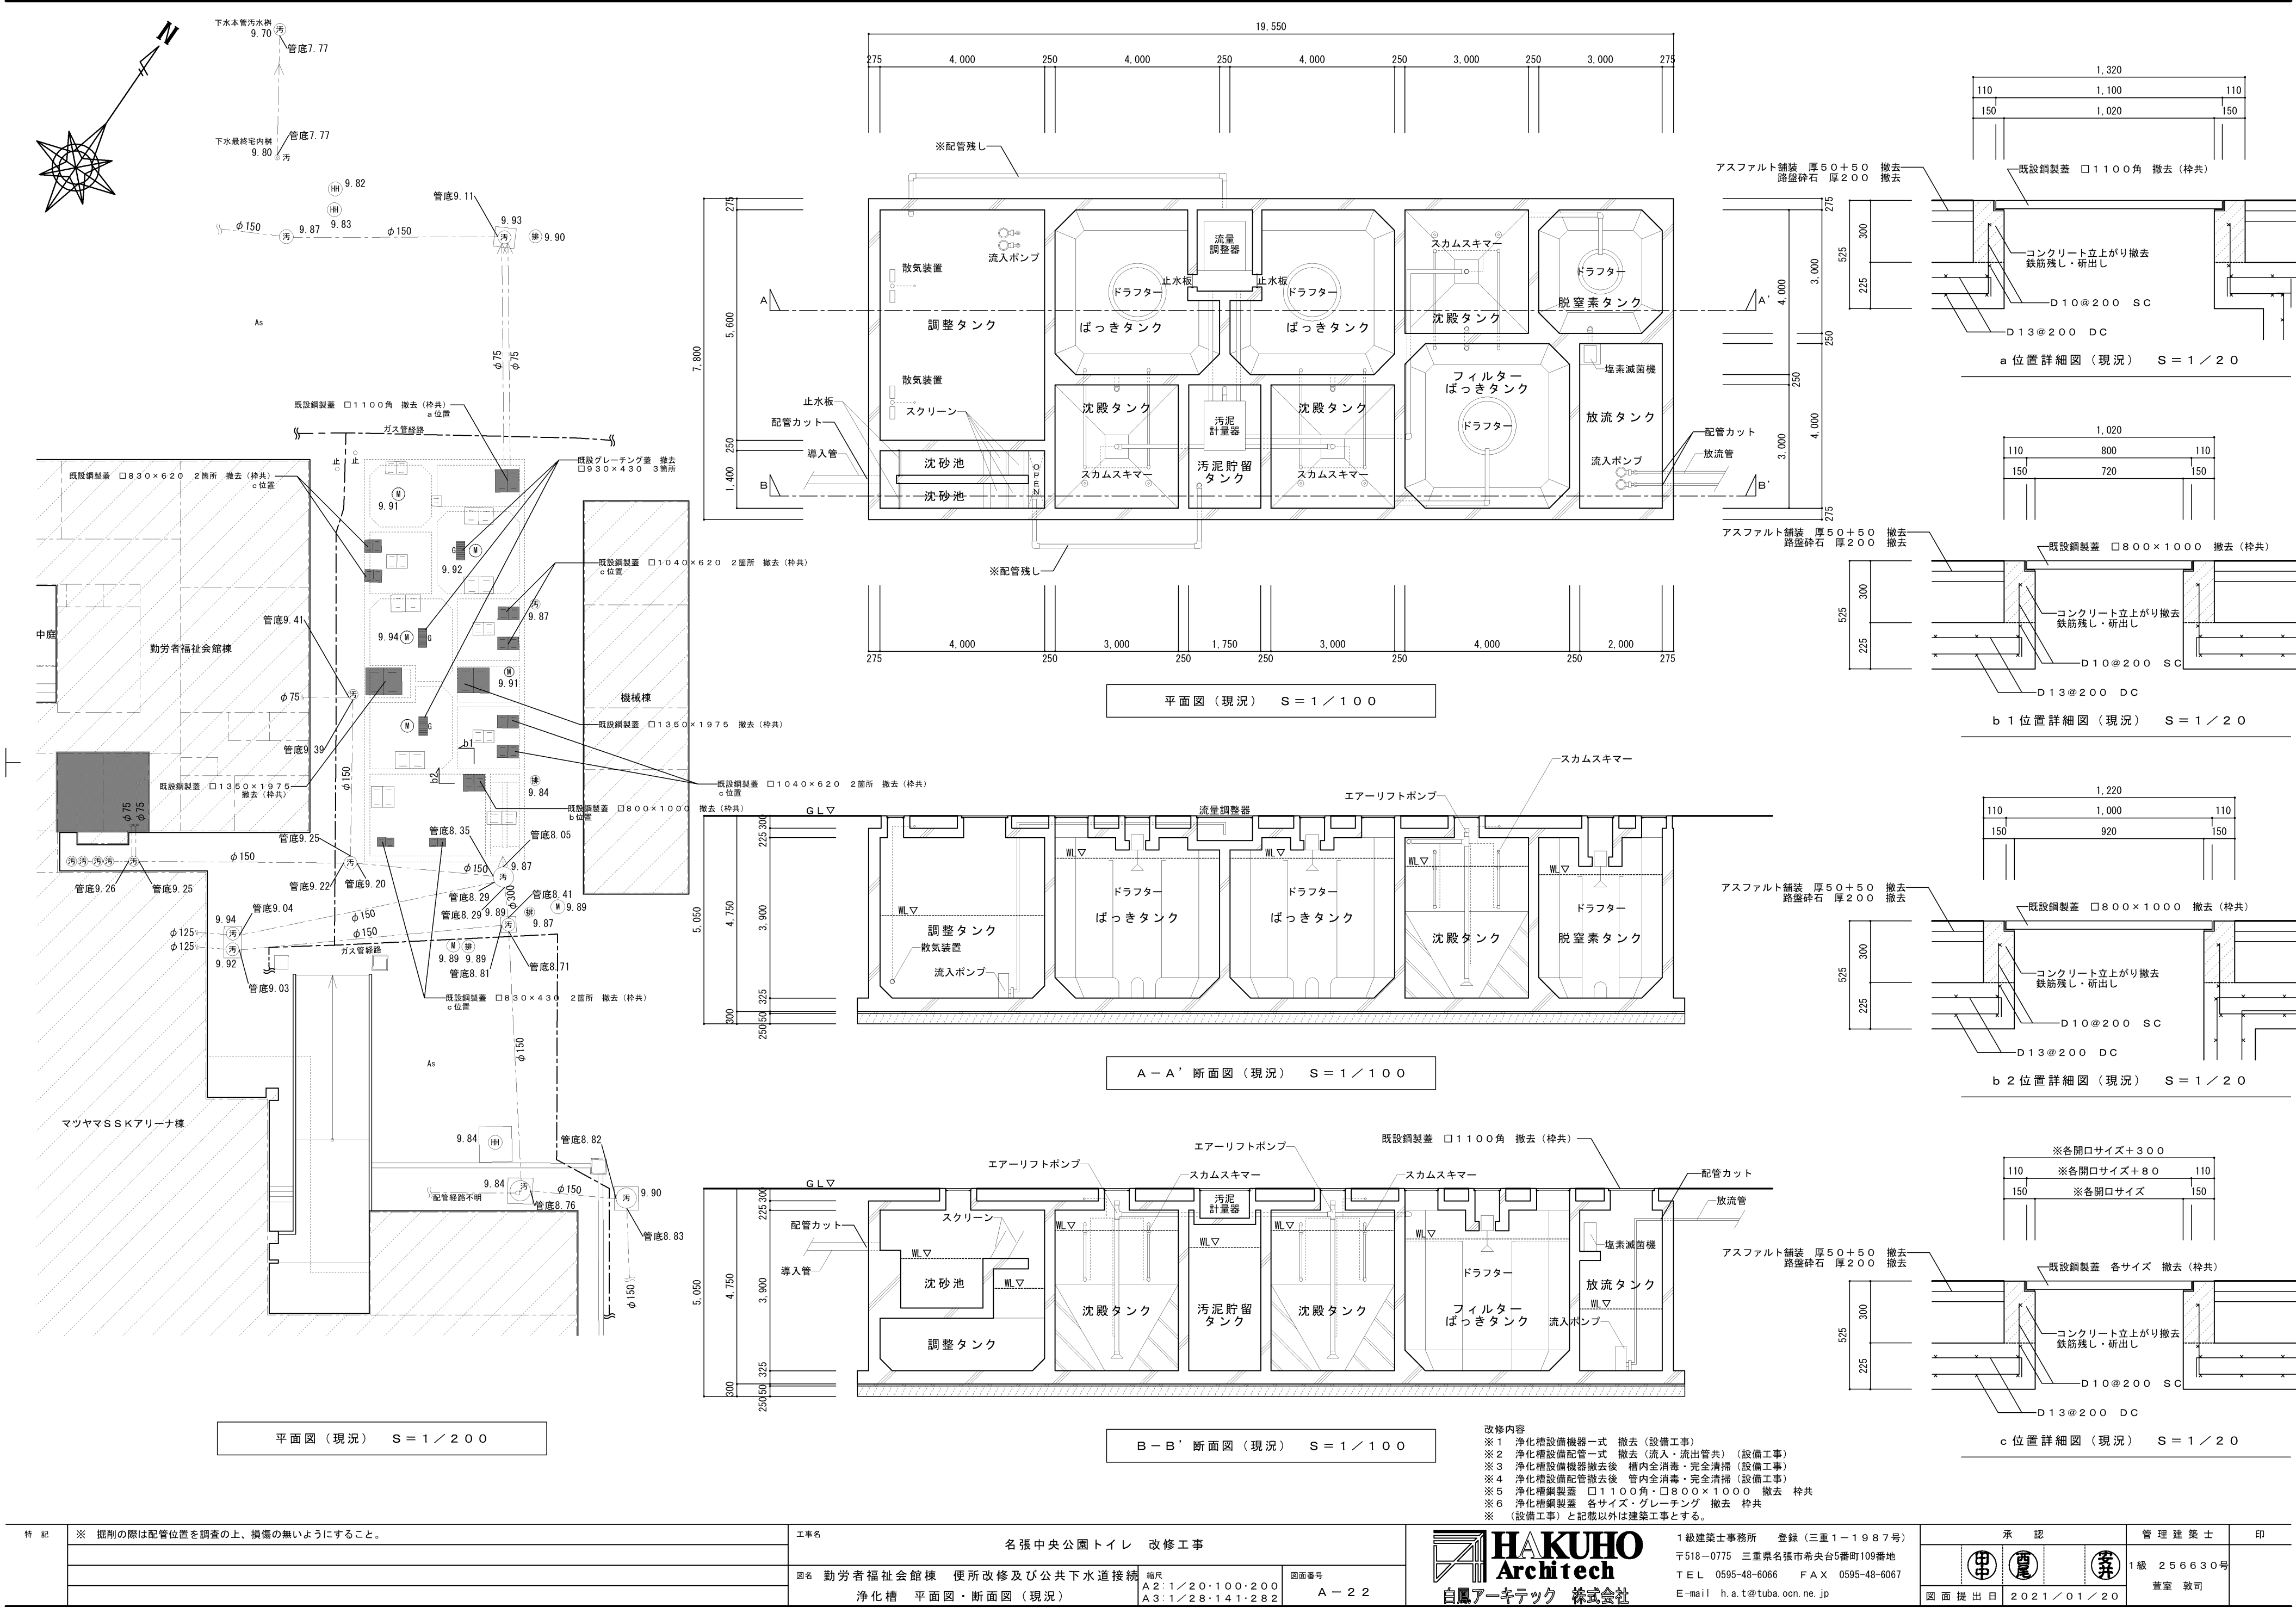

特 記	※ 掘削の際は配管位置を調査の上、損傷の無いようにすること。	工事名			 白鳳アーキテック 株式会社	1級建築士事務所 登録（三重1-1987号） 〒518-0775 三重県名張市希中央5番町109番地 TEL 0595-48-6066 FAX 0595-48-6067 E-mail h.a.t@tuba.ocn.ne.jp	承認		管理建築士	印
		名張中央公園トイレ 改修工事					  	1級 256630号		
		図名 勤労者福祉会館棟 便所改修及び公共下水道接続 浄化槽 平面図・断面図（現況）	縮尺 A2:1/20・100・200 A3:1/28・141・282	図面番号 A-22			図面提出日 2021/01/20	萱室 敦司		

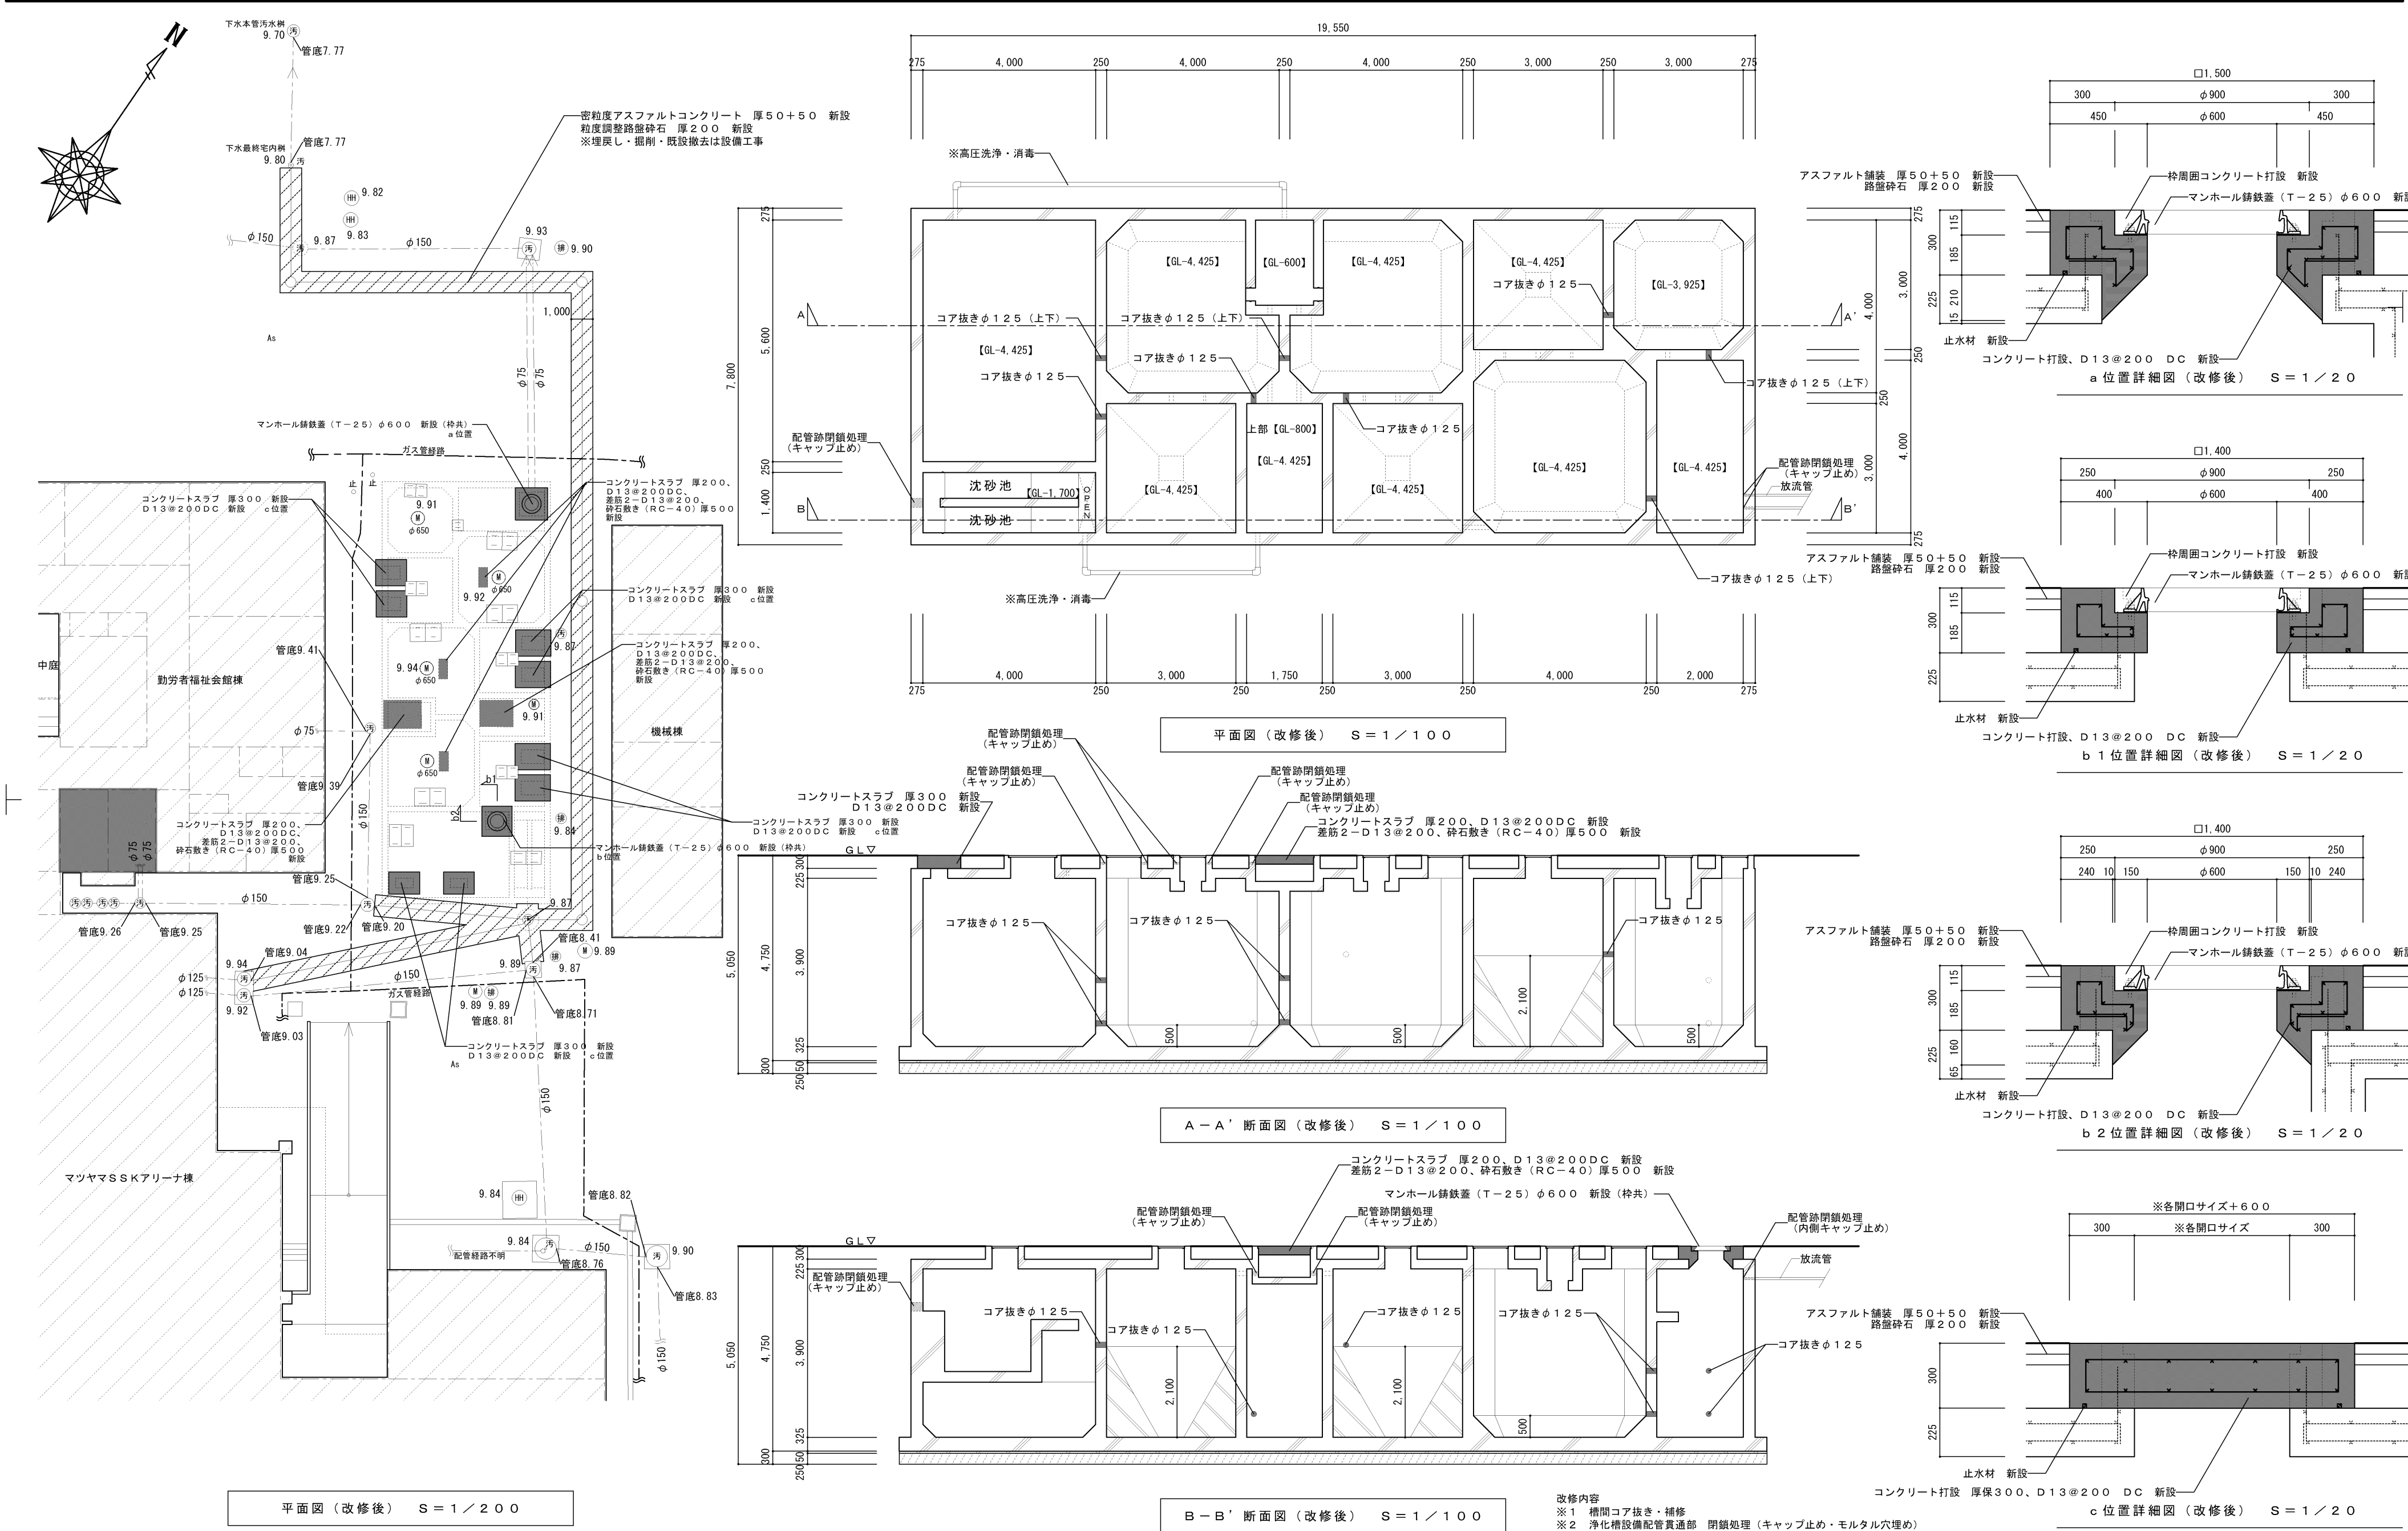

- 改修内容
- ※1 構間コア抜き・補修
 - ※2 浄化槽設備配管貫通部 閉鎖処理 (キャップ止め・モルタル穴埋め)
一部止水材・キャップ・シーリング処理共 (全設備工事)
 - ※3 マンホール鉄蓋 (T-25) φ600 新設 枠共、他鉄蓋部処理 (詳細図・配置図参照)
 - ※4 密粒度アスファルトコンクリート 厚50+50 新設
粒度調整路盤砕石 厚200 新設 (埋戻し・掘削・既設撤去は設備工事)
 - ※ (設備工事) と記載以外は建築工事とする。

特 記	※ 掘削の際は配管位置を調査の上、損傷の無いようにすること。	工事名 名張中央公園トイレ 改修工事	図名 勤労者福祉会館棟 便所改修及び公共下水道接続 浄化槽 平面図・断面図 (改修後)		縮尺 A2:1/20・100・200 A3:1/28・141・282	図面番号 A-23	 白鳳アーキテック 株式会社	1級建築士事務所 登録 (三重1-1987号) 〒518-0775 三重県名張市希央台5番町109番地 TEL 0595-48-6066 FAX 0595-48-6067 E-mail h.a.t@tuba.ocn.ne.jp	承認			管理建築士	印
	※ コア抜き時鉄筋探査を行い、配筋を切断しないように注意すること。								  	1級 193242号 萱室 敦司			
									図面提出日 2021/01/20				