



現況

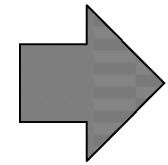

改修

既設便所 内部・外部仕上			
屋根	モルタル下地、シングル葺き	【現状のまま】	
外壁	モルタル下地、吹付タイル	【現状のまま】	
天井	ケイカル板下地、E P塗装	【現状のまま】	
壁	磁器質タイル	1 0 0 角	【現状のまま】
仕切壁	トイレブース【撤去】		
床	改修部	磁器質タイル	5 0 角【撤去】
	その他	磁器質タイル	5 0 角【現状のまま】

5.320			
3.910			1.410
2.205	1.203	503	

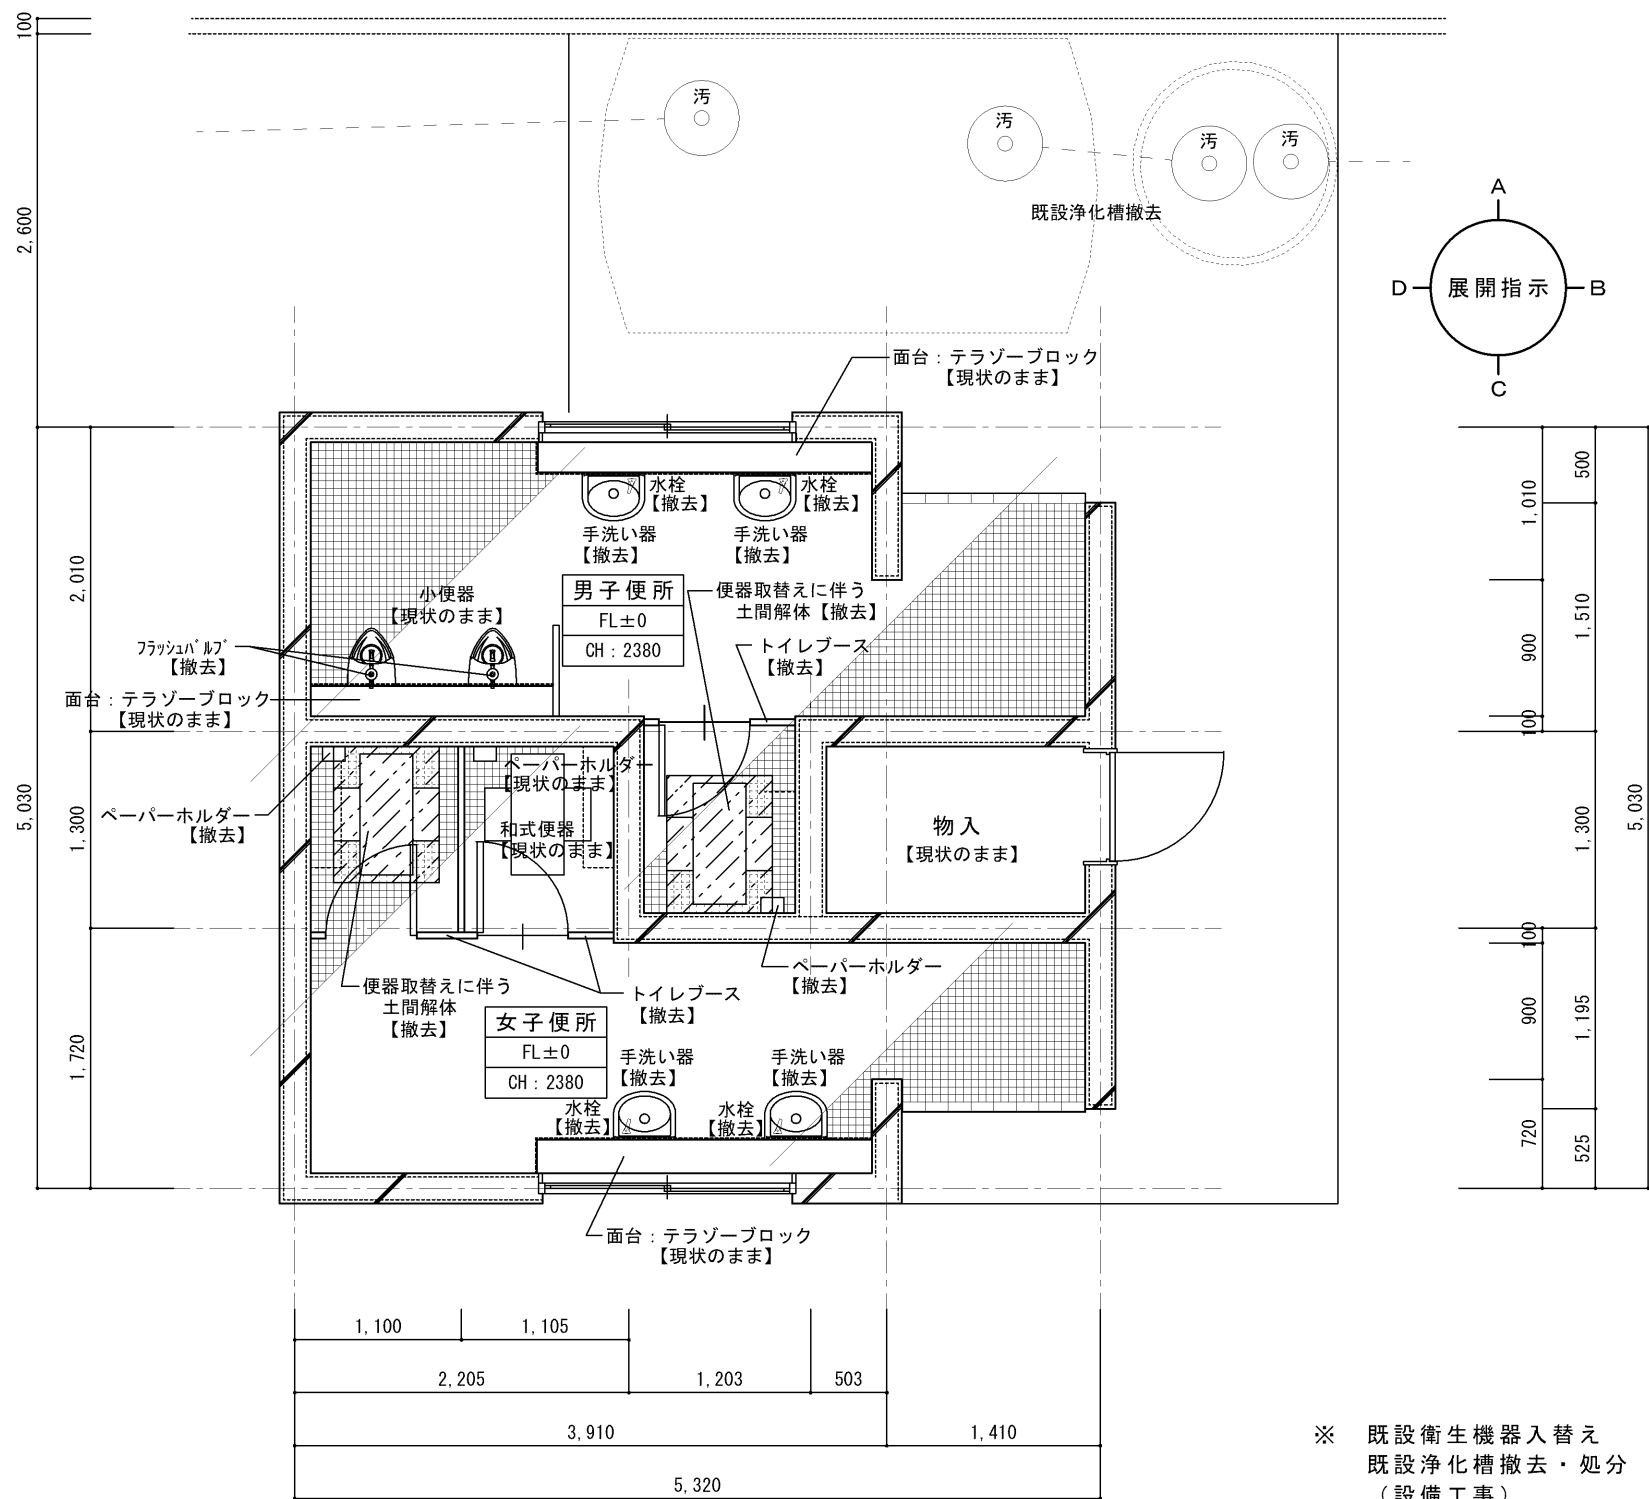


平面詳細図（現況） S = 1 / 5 0

※ 既設衛生機器入替え
既設浄化槽撤去・処分
（設備工事）


照明器具LED化・自動センサー化
（電気設備工事）

既設便所 内部・外部仕上			
屋根	モルタル下地、シングル葺き	【現状のまま】	
外壁	モルタル下地、吹付タイル	【現状のまま】	
天井	既設ケイカル板下地調整の上、E P塗装	【新設】	
壁	磁器質タイル	1 0 0 角	【現状のまま】
仕切壁	トイレブース【新設】		
床	便器取替え部	磁器質タイル	5 0 角【新設】

5.320			
3.910			1.410
2.205	1.203	503	

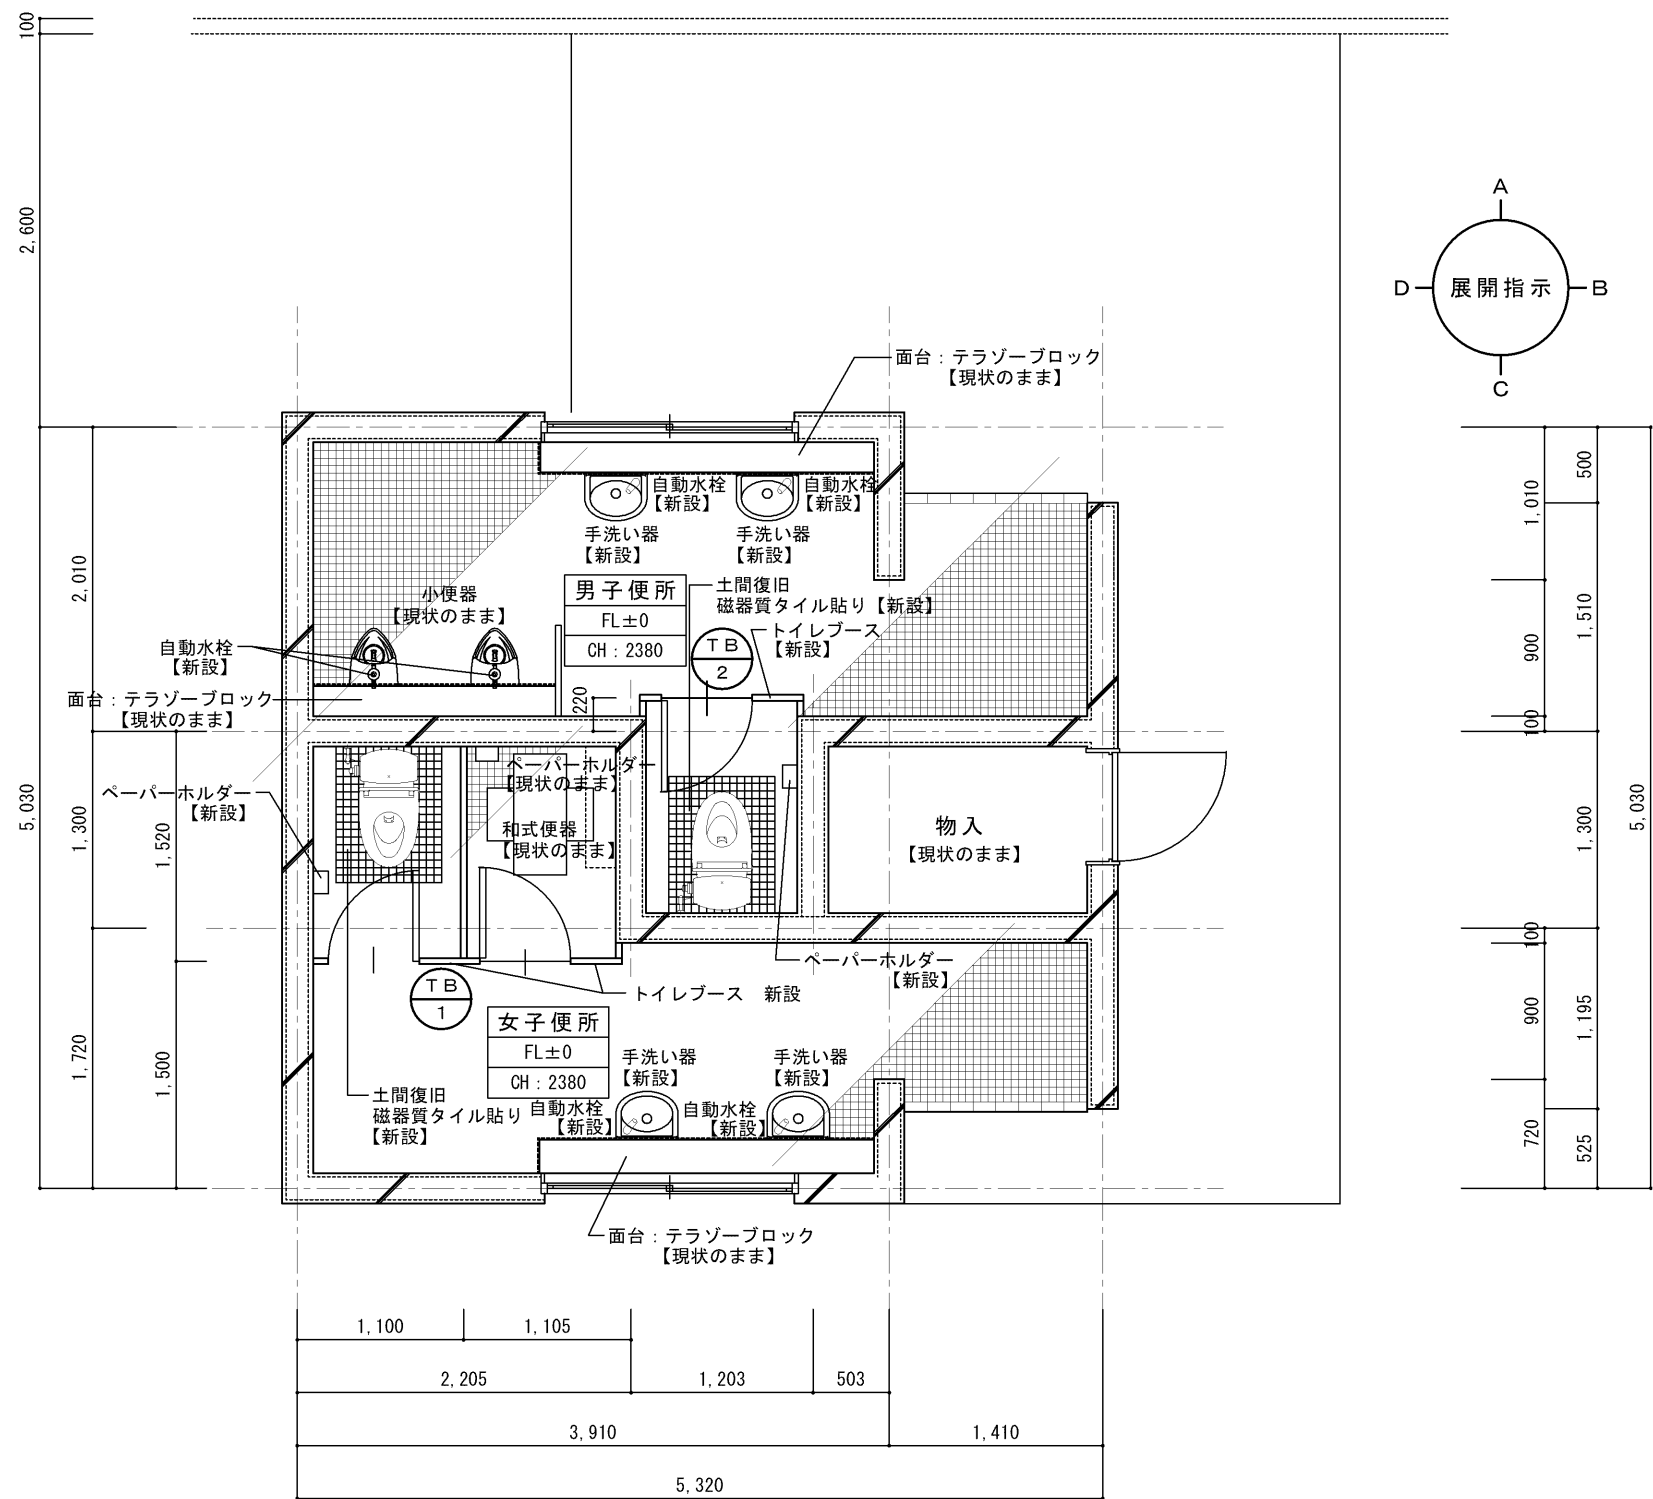


平面詳細図（改修後） S = 1 / 5 0

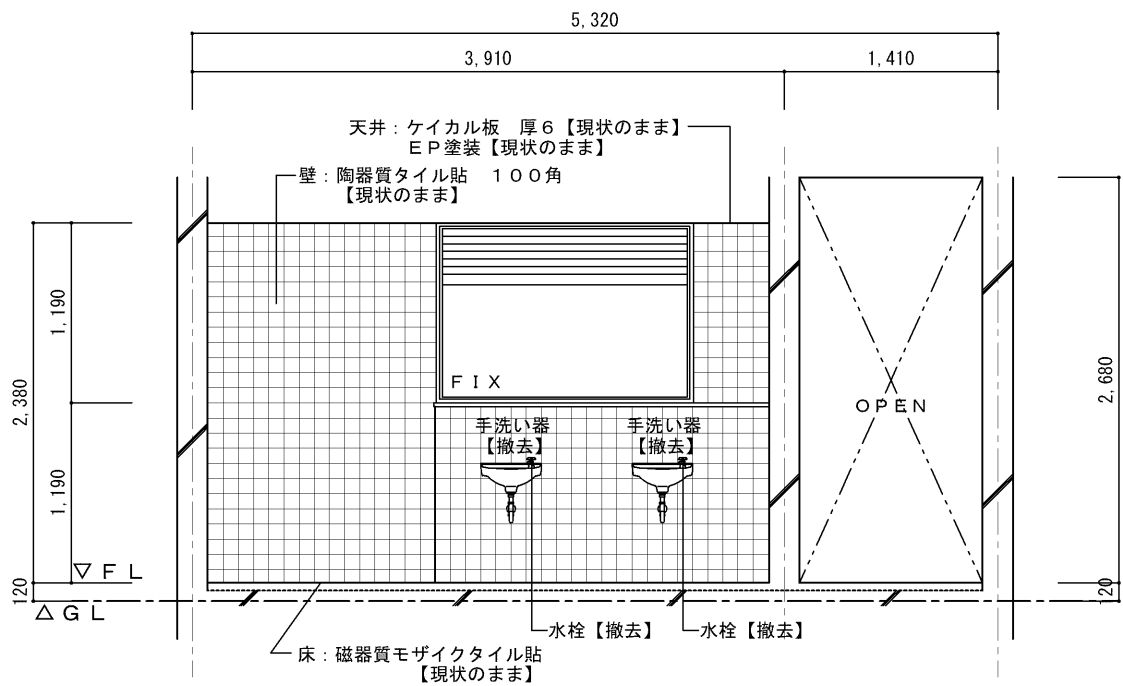


A

男子便所 展開図 (現況) S = 1 / 5 0

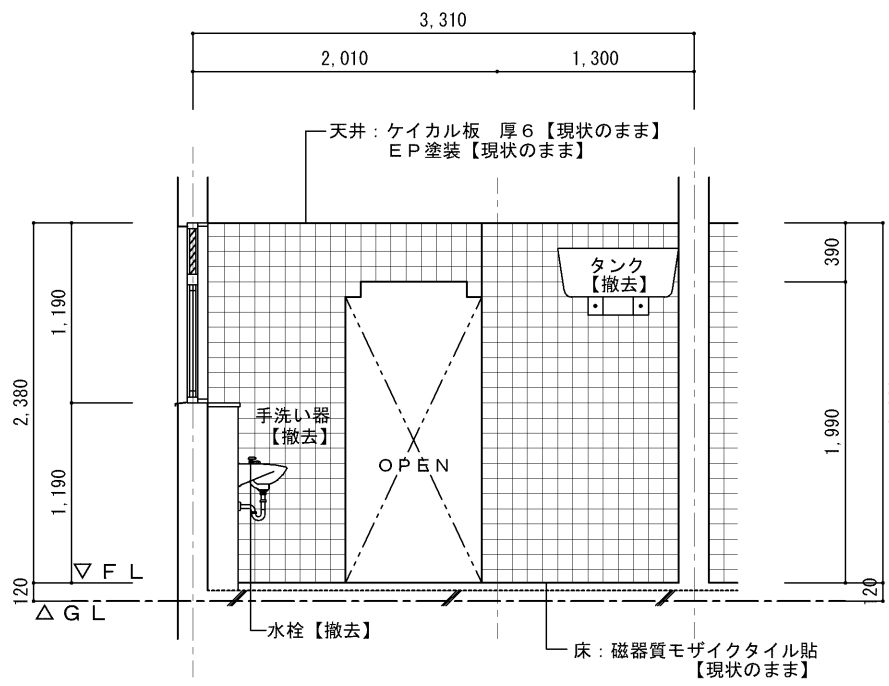


B

男子便所 展開図 (現況) S = 1 / 5 0

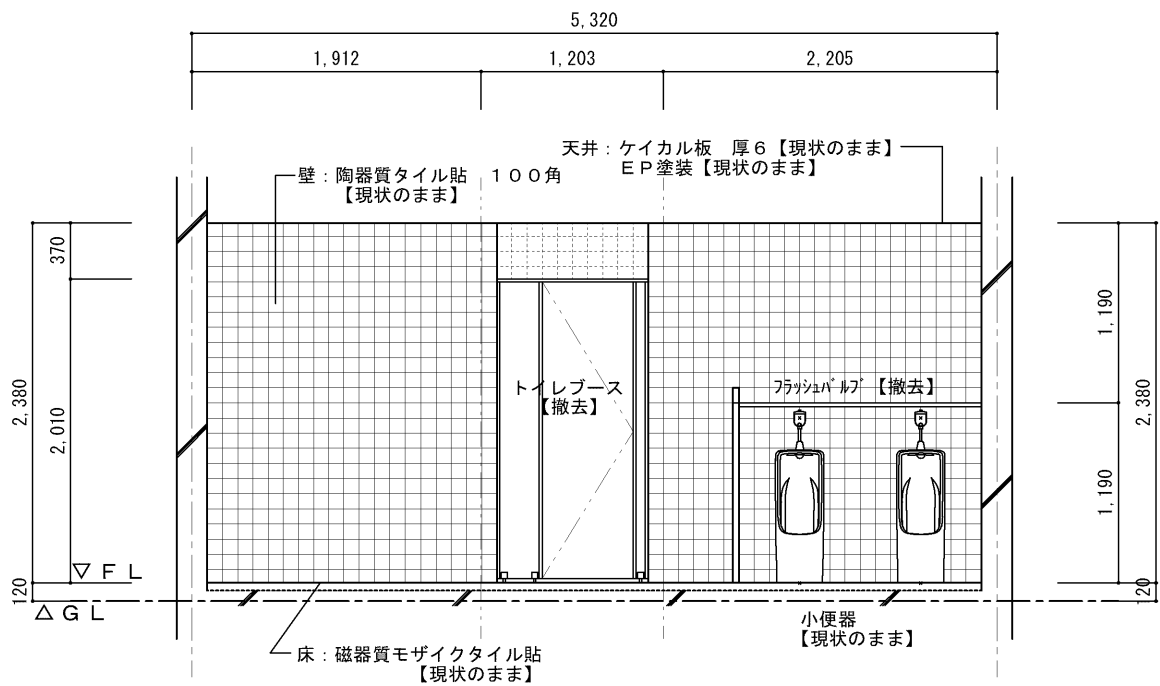


C

男子便所 展開図 (現況) S = 1 / 5 0

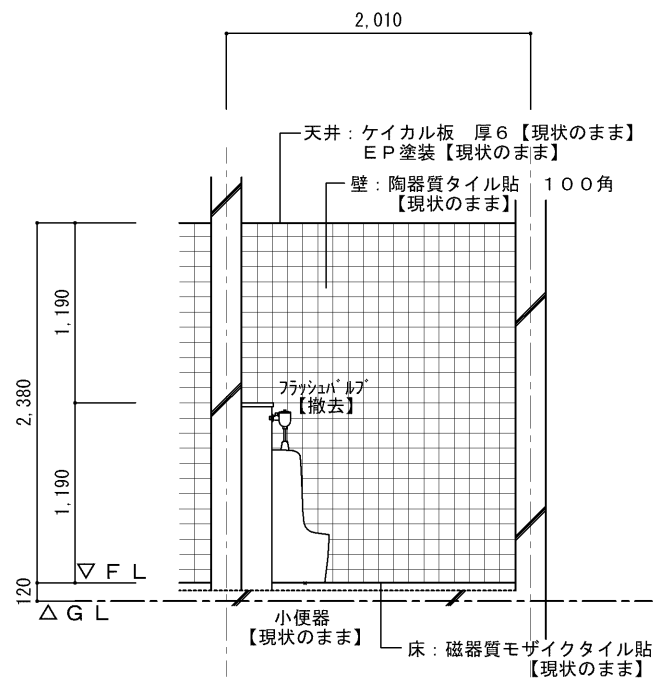


D

男子便所 展開図 (現況) S = 1 / 5 0

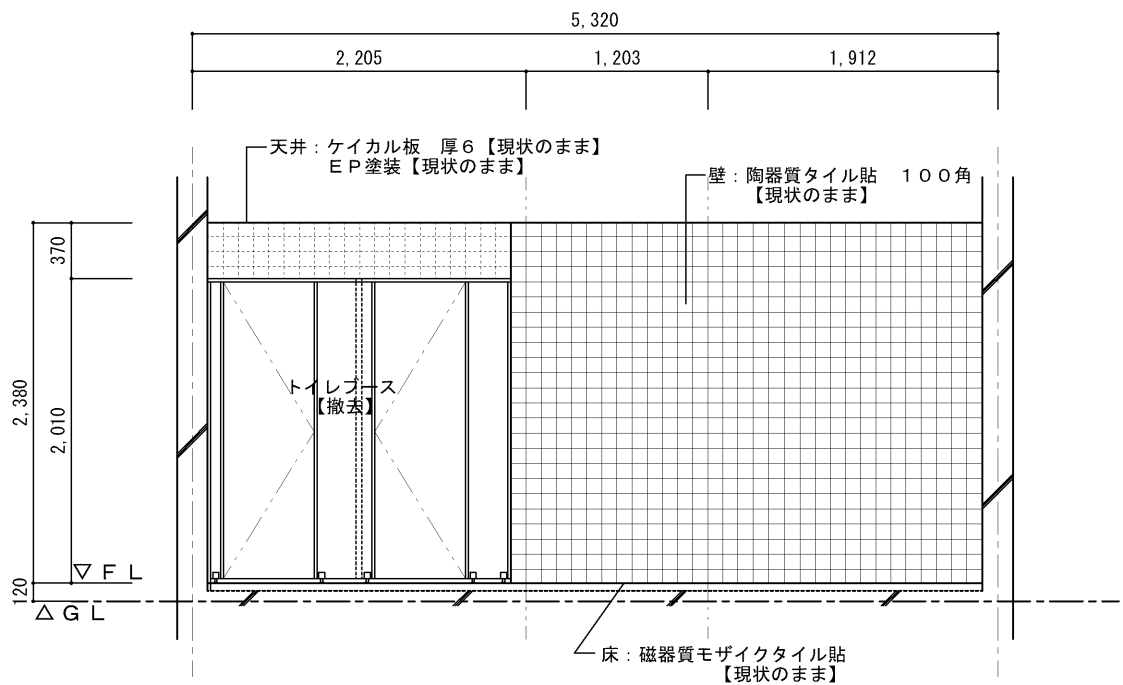


A

女子便所 展開図 (現況) S = 1 / 5 0

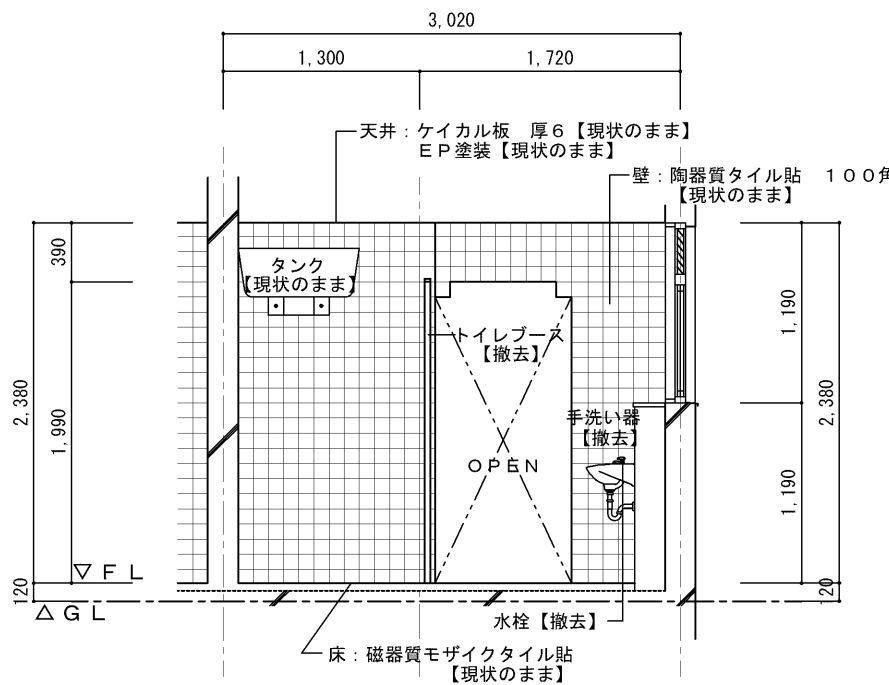


B

女子便所 展開図 (現況) S = 1 / 5 0

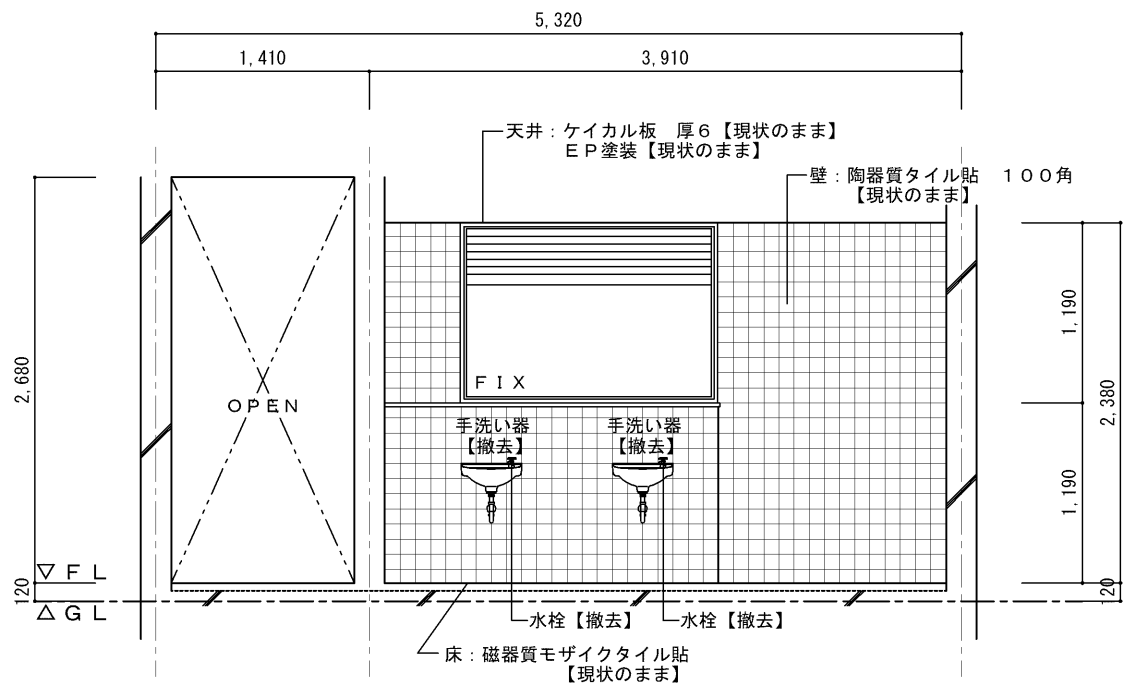

C



女子便所 展開図 (現況) S = 1 / 5 0

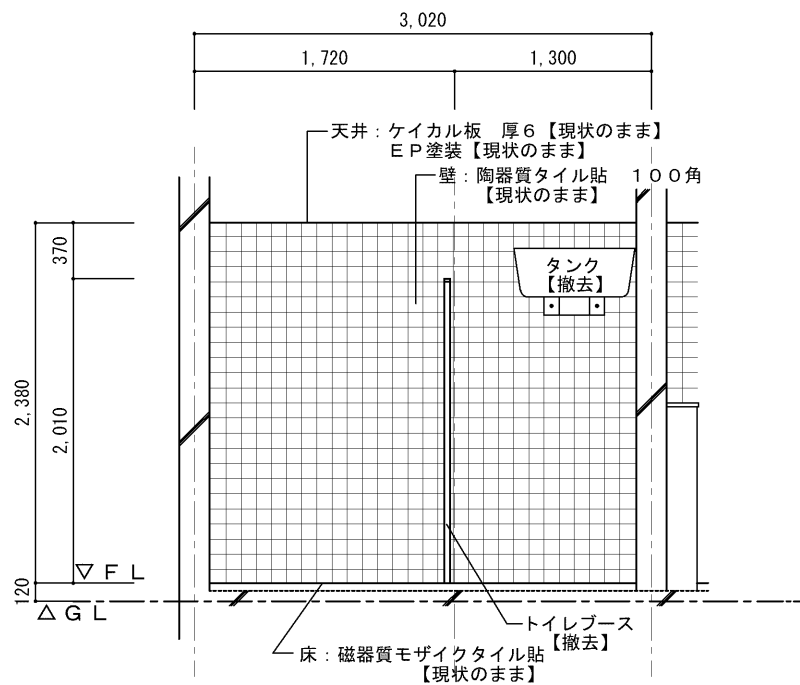



D

女子便所 展開図 (現況) S = 1 / 5 0

特 記	工事名			 1級建築士事務所 登録(三重1-1987号) 〒518-0775 三重県名張市希央台5番町109番地 TEL 0595-48-6066 FAX 0595-48-6067 E-mail h.a.t@tuba.ocn.ne.jp	承認		管理建築士	印
	名張中央公園トイレ 改修工事				甲 乙 丙 図面提出日 2021 / 01 / 20	1級 256630号 菅室 敦司		
	図名 野球場横便所 改修及び公共下水道接続							
	展開図(現況)							
	縮尺	A2 : 1 / 50 A3 : 1 / 71	図面番号	A - 25				

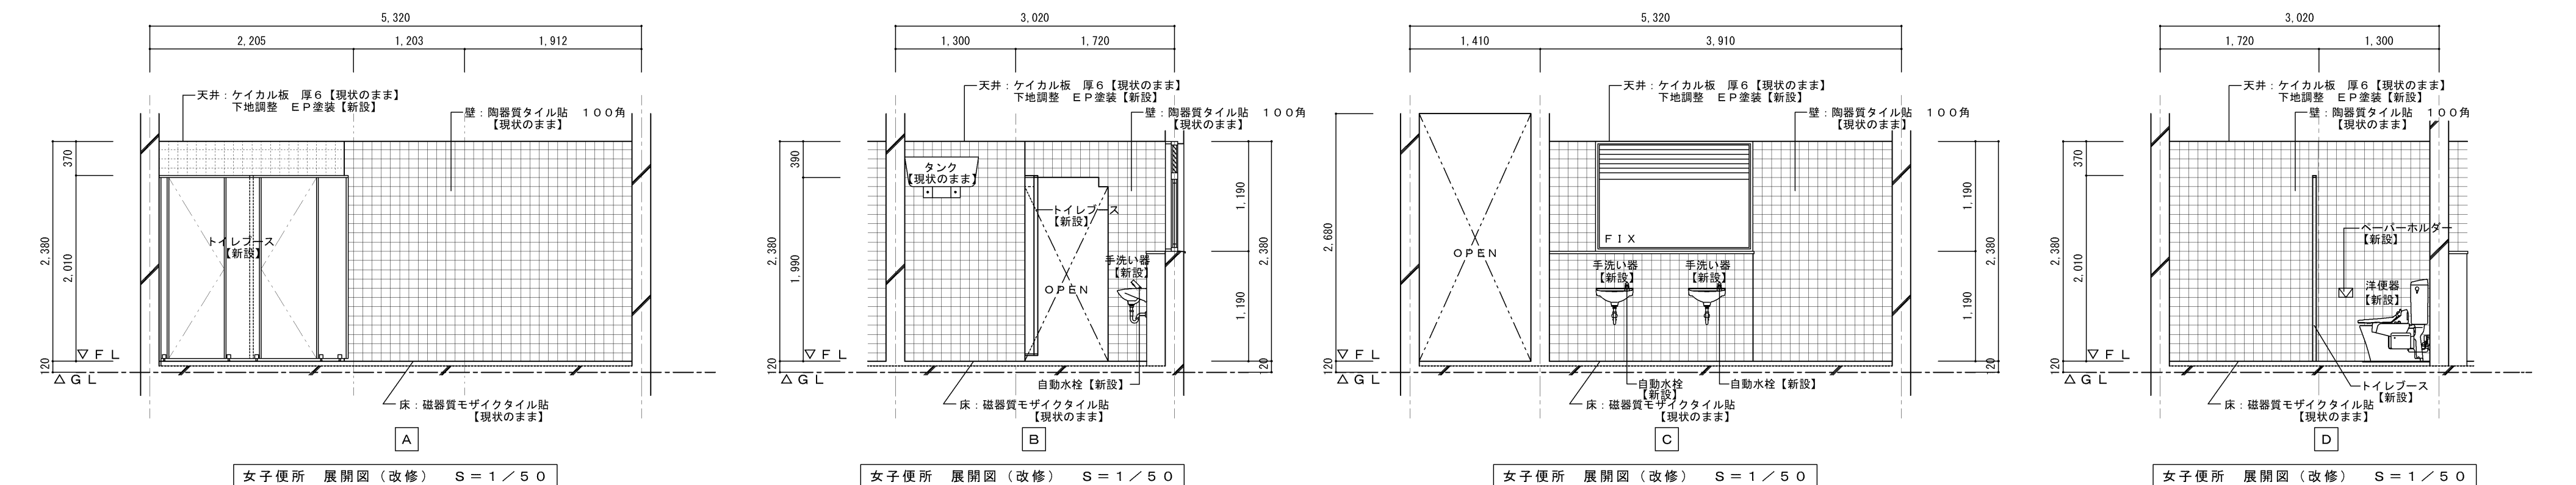
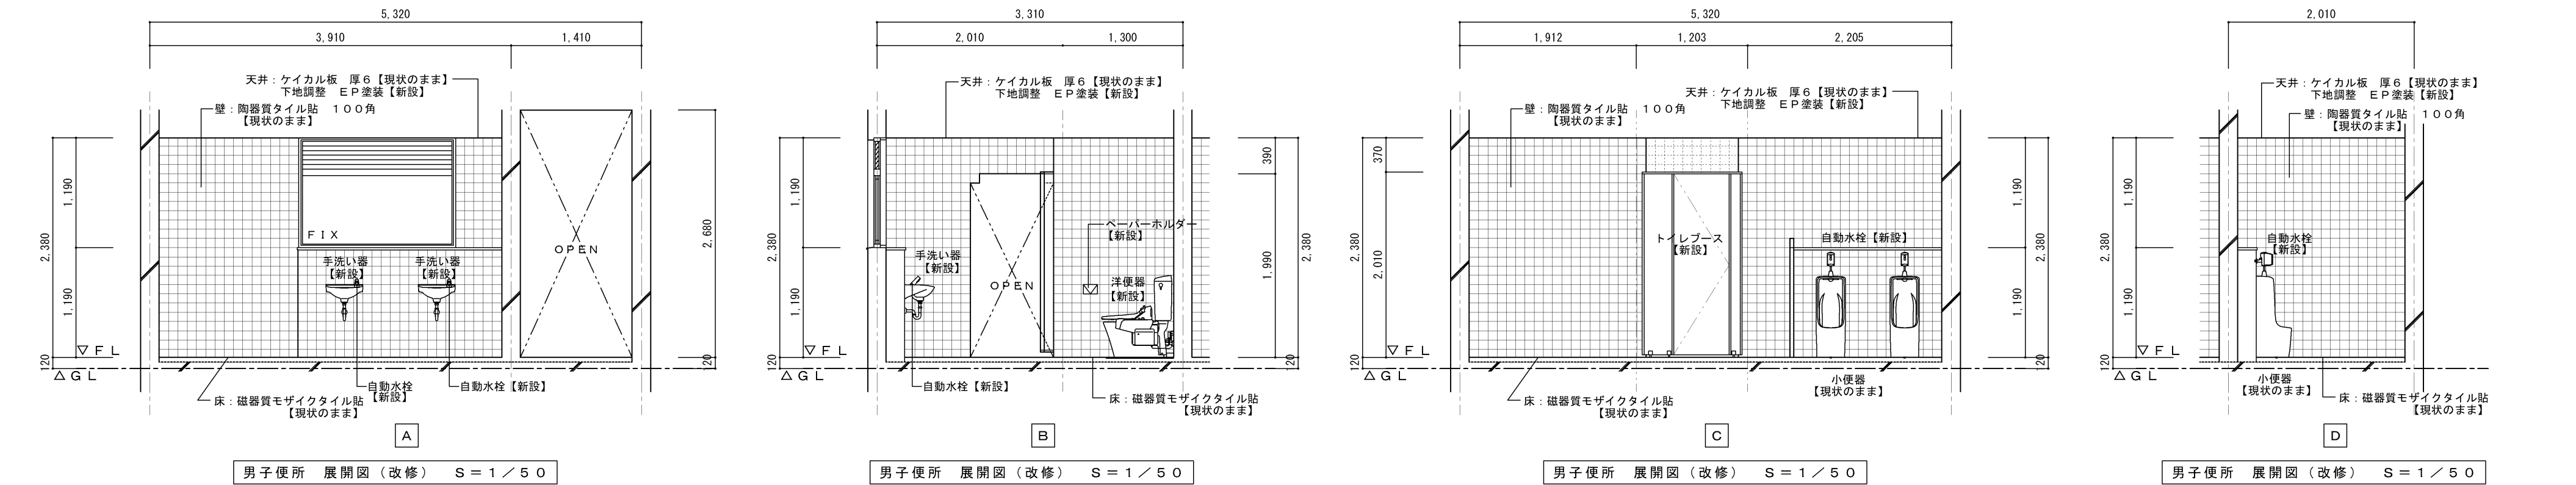



建 具 表							1 / 5 0		
記号・箇所・数量		T B - 1			T B - 2				
※ 図									
	A B C								
	建 具			トイレブース		見 込		4 0	
	仕 上			メラニン化粧板				メラニン化粧板	
	硝 子			ー				ー	
金 物			グラビティヒンジ、アルミ笠木、表示付スライド錠、戸当り帽子掛		・・・等付属金物一式		グラビティヒンジ、アルミ笠木、表示付スライド錠、戸当り帽子掛		
備 考			脚金物タイプ、SUS製頭つなぎ				脚金物タイプ、SUS製頭つなぎ		
キープラン									
	A B C								
キープラン									
	A B C								

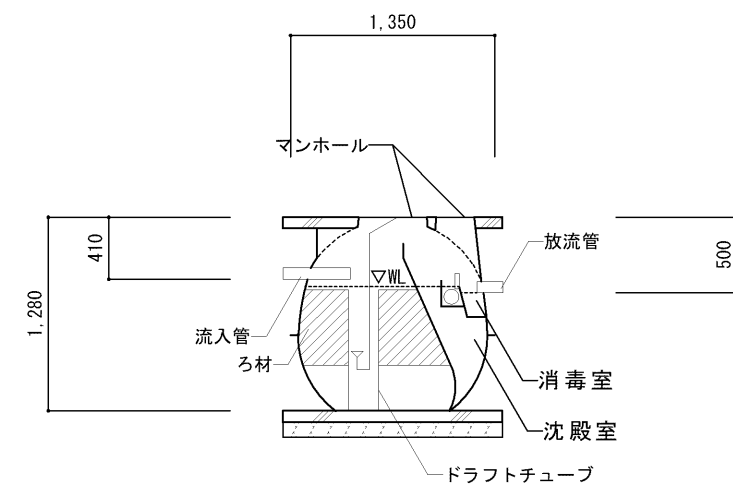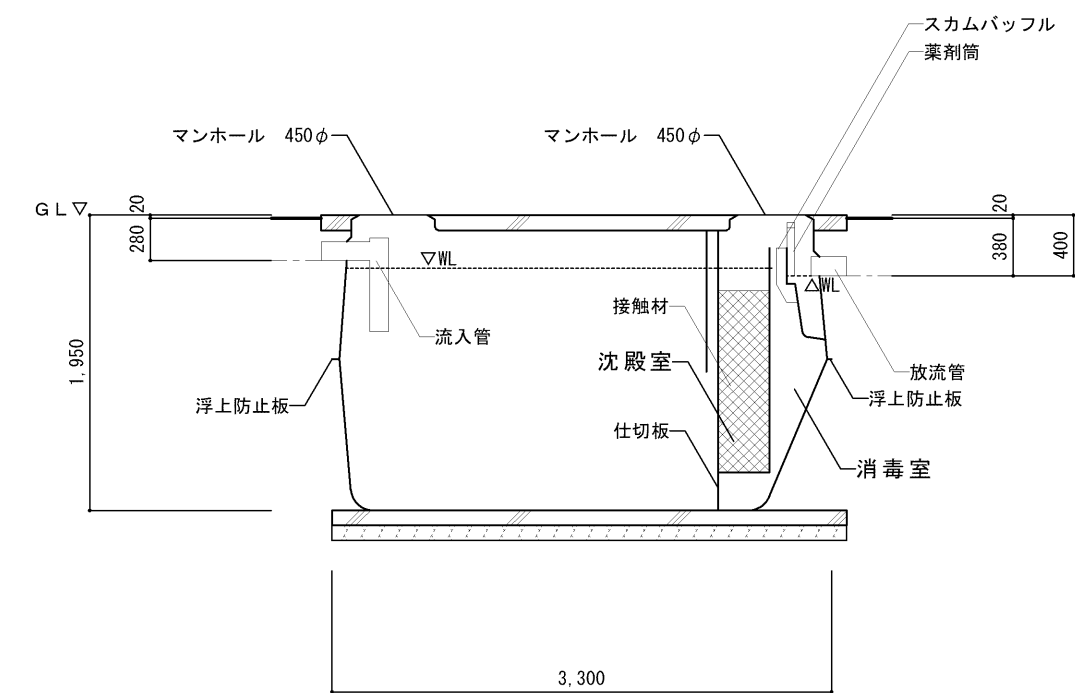

改修内容

- ※1 浄化槽設備機器一式 撤去（設備工事）
- ※2 浄化槽設備機器一式 撤去（流入・流出管等）（設備工事）
- ※3 浄化槽設備機器撤去後 槽内全消毒・完全清浄（設備工事）
- ※4 浄化槽設備配管撤去後 管内全消毒・完全清浄（設備工事）
- ※5 浄化槽設備配管直通部 閉鎖処理（キャップ止め、モルタル穴埋め）（全設備工事）
- ※6 浄槽三次処理装置 全撤去、撤去処理費150,000円（設備工事）
- ※7 中間シリンダー（φc210×1000）厚150、ワイヤーメッシュφ8×150角、砕石敷き（RC-40）厚150（撤去・新設）
- ※8 浄化槽本体撤去時、矢板を設けること。
- ※（設備工事）と記載以外は建築工事とする。

  特 記	※ 掘削の際は配管位置を調査の上、損傷の無いようにすること。		工事名		 1級建築士事務所 登録 (三重 1-1987号) 〒518-0775 三重県名張市希央台5番町109番地 TEL 0595-48-6066 FAX 0595-48-6067 E-mail h.a.t@tuba.ocn.ne.jp  白鳳アーキテック 株式会社	承認		管理建築士	印
			名張中央公園トイレ 改修工事			  		1級 256630号	菅 敦司
						図面提出日 2021/01/20			
			図名 野球場便所棟 改修及び公共下水道接続 浄化槽 平面図・断面図 (現況・改修後)			縮尺 A 2 : 1 / 100 A 3 : 1 / 141 図面番号 A-28			

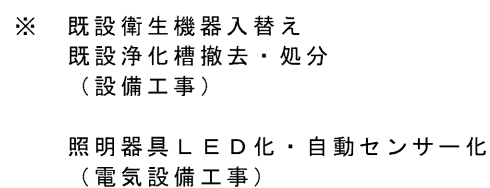

展開指示

A
D B
C

7,050

3,925 3,125

1,500 2,425 1,625 1,500

小便器【現状のまま】

土間コンクリート嵩上げ
タイル貼り【新設】

ペーパーホルダー
【現状のまま】

ペーパーホルダー
【新設】

ペーパーホルダー
【新設】

ガラスブロック
4枚【新設】

外壁
【水洗い清掃】

トイレブース
【新設】

内壁
【水洗い清掃】

男子便所
FL±0
CH: 2250~2410
手洗い器【新設】
自動水栓【新設】

手洗い器【新設】
自動水栓【新設】

女子便所
FL±0
CH: 2250~2410
床: 土間コンクリート
タイル貼り【新設】
内壁【水洗い清掃】

床: 土間コンクリート
タイル貼り【新設】

洋便器【新設】

T.B. 1

T.B. 2

100

100

1,125

955

3,150

4,550

1,070

1,400

1,500

1,540 1,160 1,225 10 1,200 1,815





3,925 3,125

1,105 2,820 1,720 1,405





7,050

平面詳細図（改修後） S = 1 / 50

※ 既設機器撤去跡のビス穴等は、コーキングで穴埋め処理
床、内壁、外壁：既設を水洗い清掃

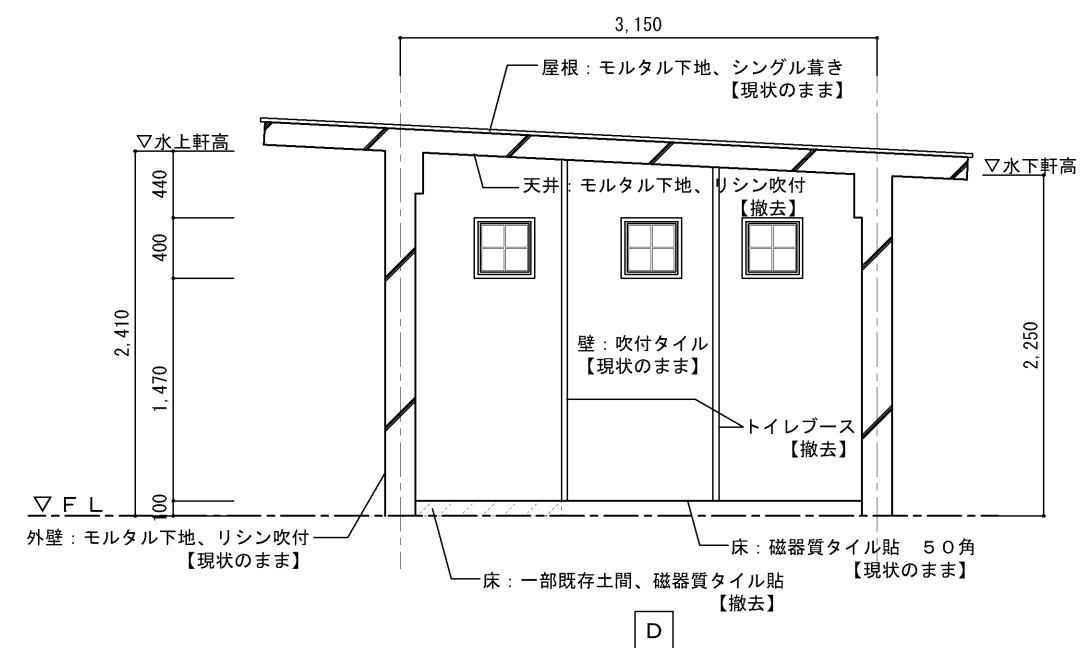
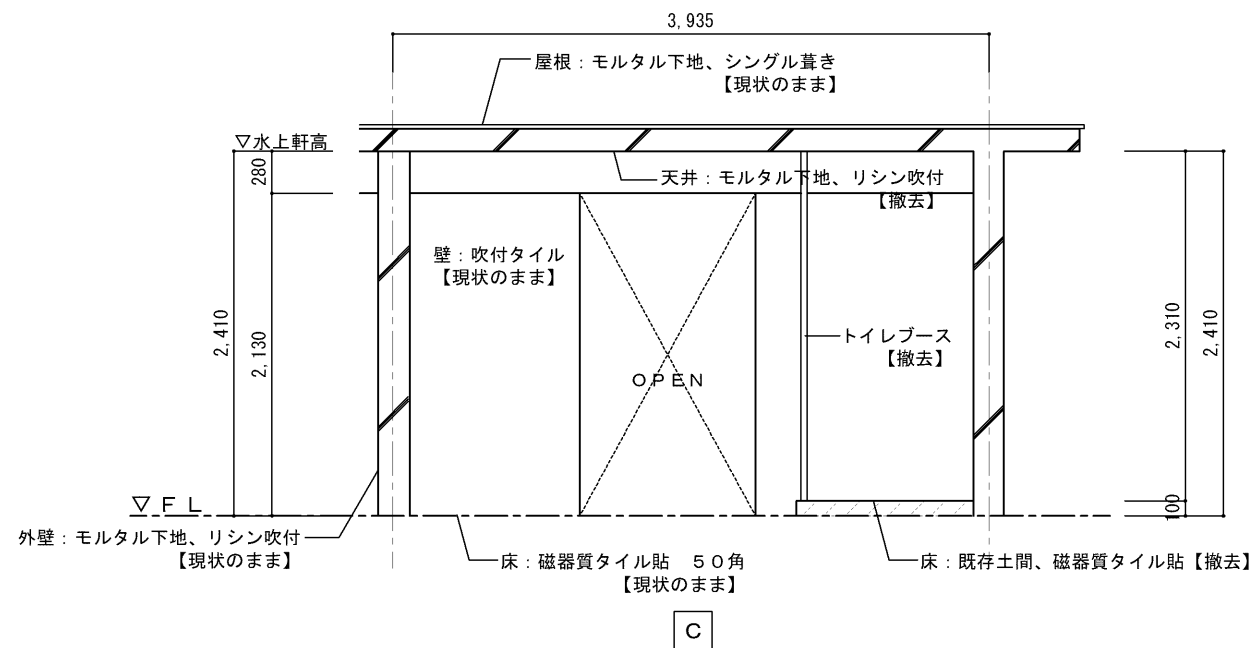
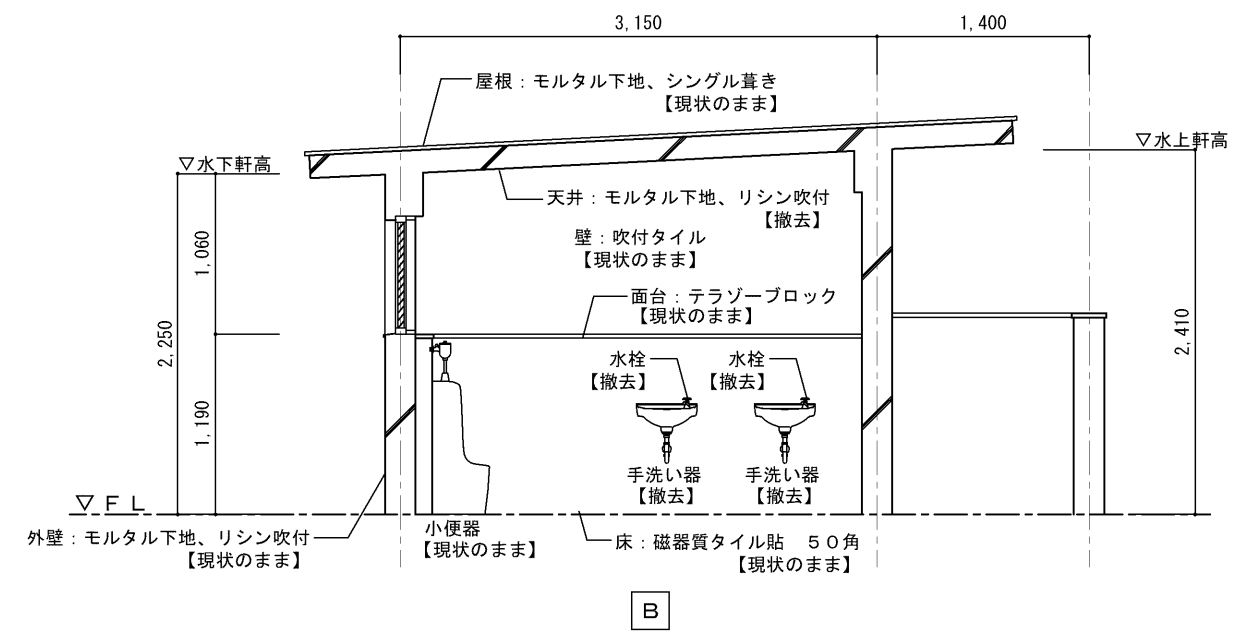
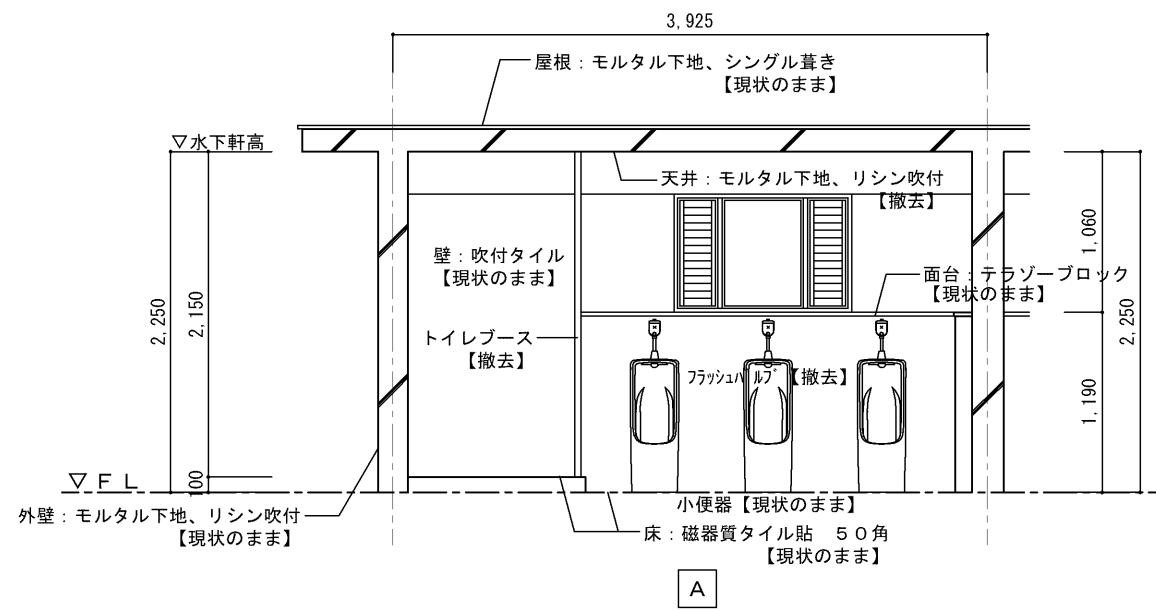


男子便所 展開図 (現況) S = 1 / 5 0

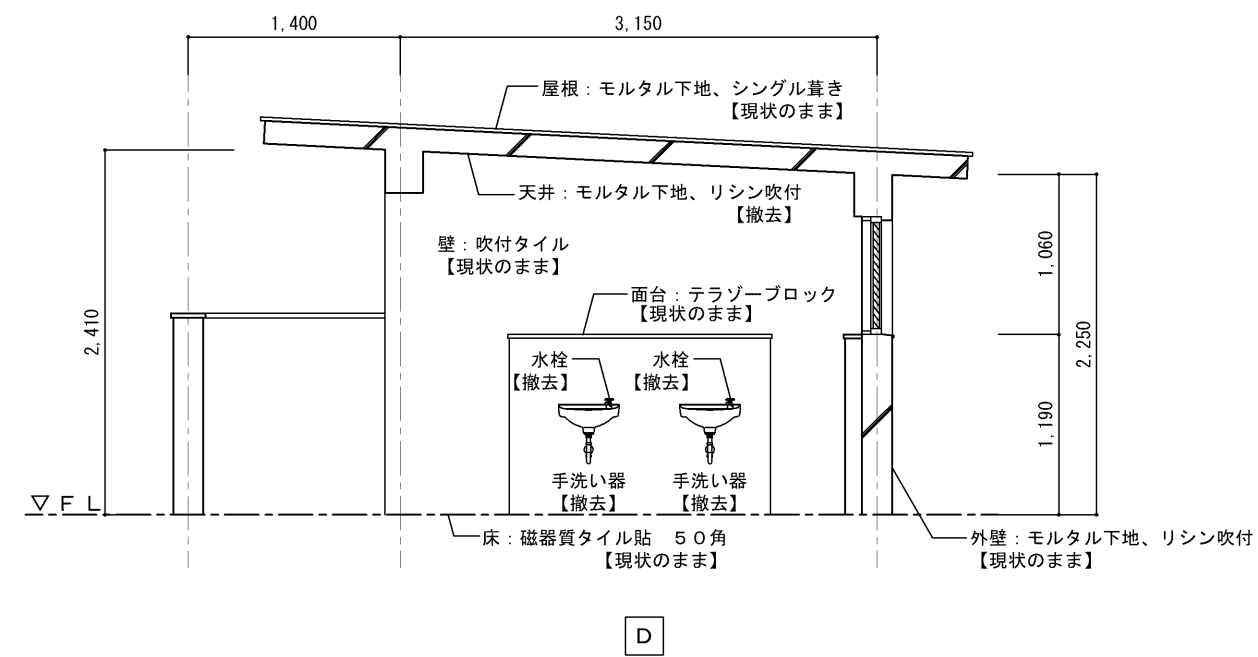
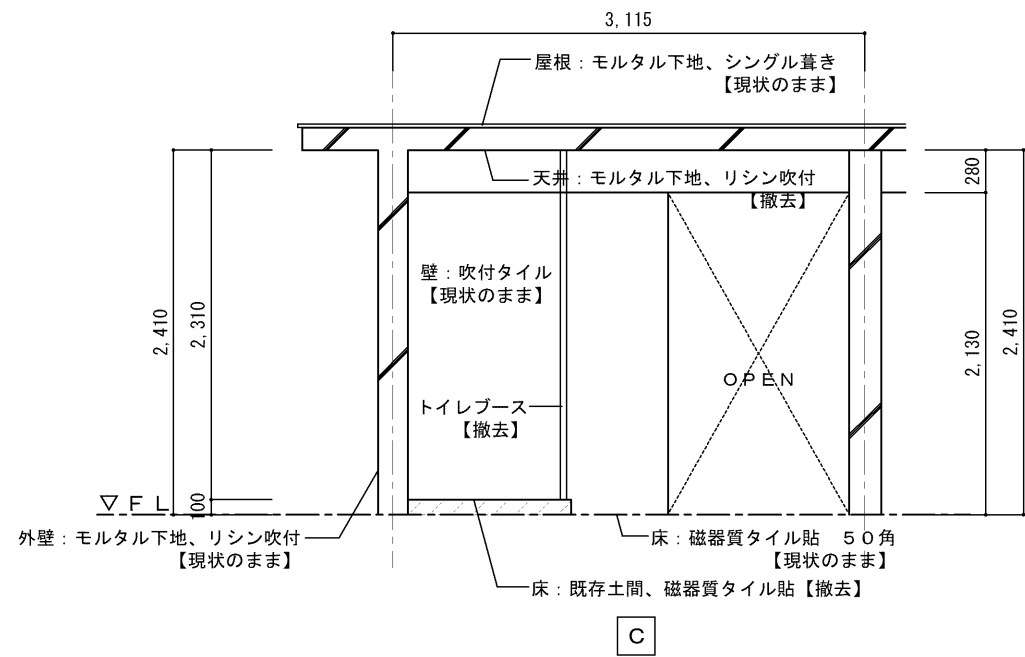
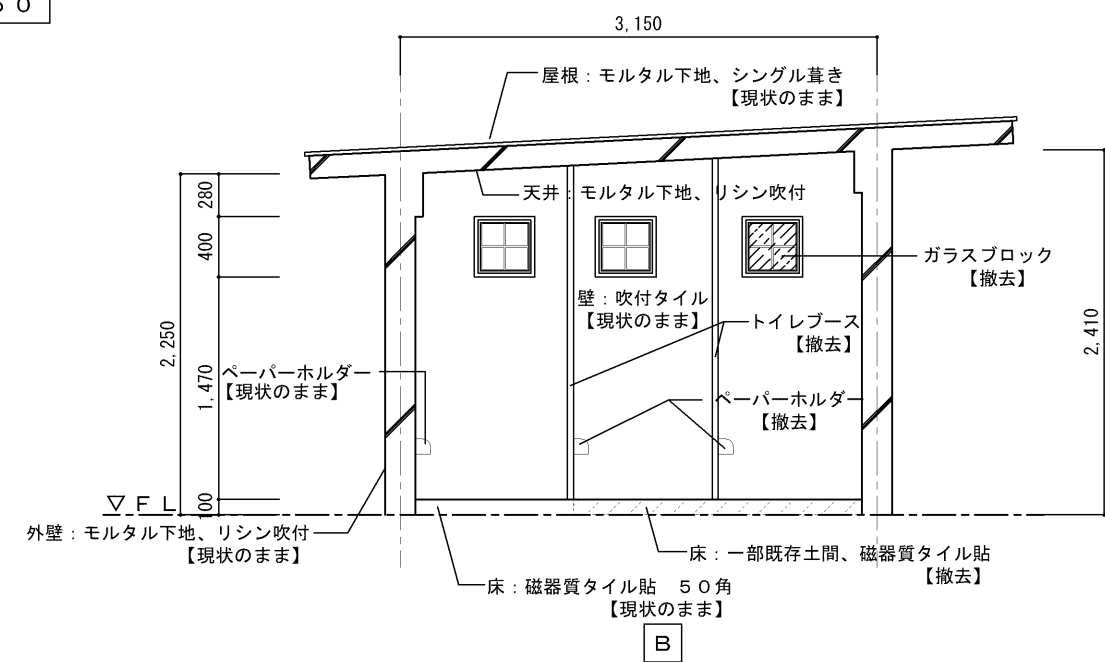
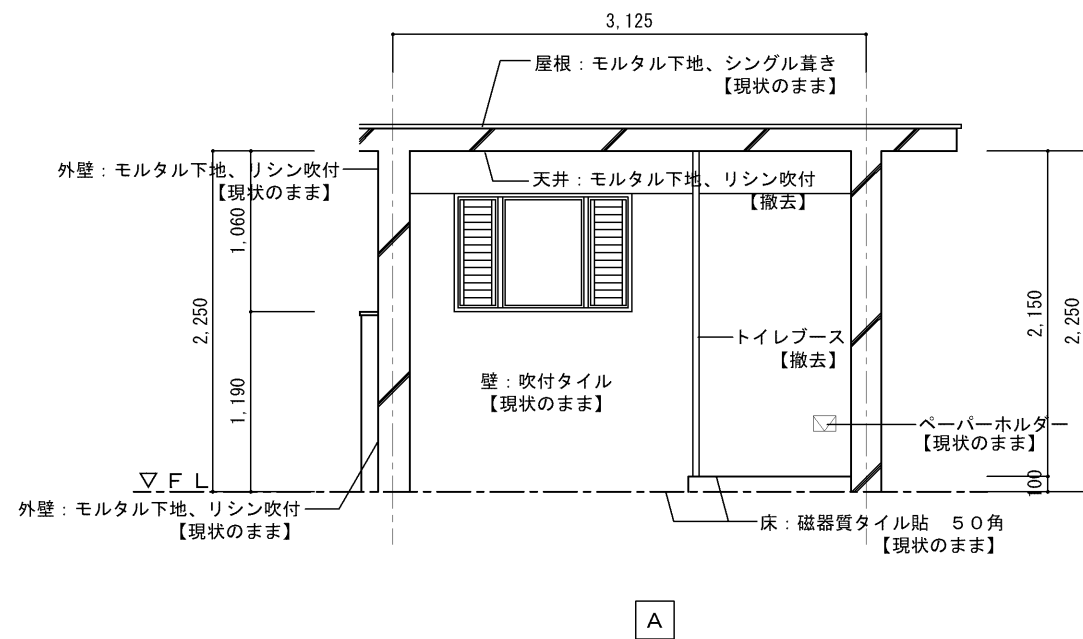


女子便所 展開図 (現況) S = 1 / 5 0

特 記	工事名		 1級建築士事務所 登録（三重1－1987号） 〒518-0775 三重県名張市希尖台5番町109番地 TEL 0595-48-6066 FAX 0595-48-6067 E-mail h.a.t@tuba.ocn.ne.jp	承 認		管 理 建 築 士	印		
	名張中央公園トイレ 改修工事				1級 256630号	萱室 敦司			
	図名 夏見廃寺前便所 改修及び公共下水接続			縮尺	図面番号			図面提出日	2021 / 01 / 20
	展開図（現況）			A 2 : 1 / 50 A 3 : 1 / 71	A - 3 0				

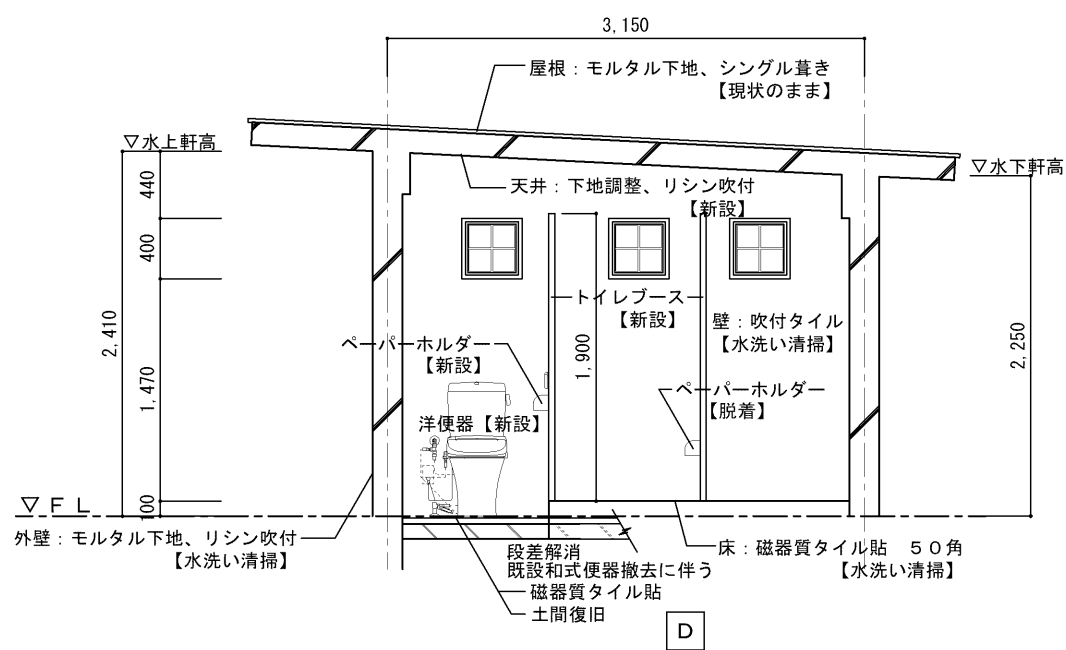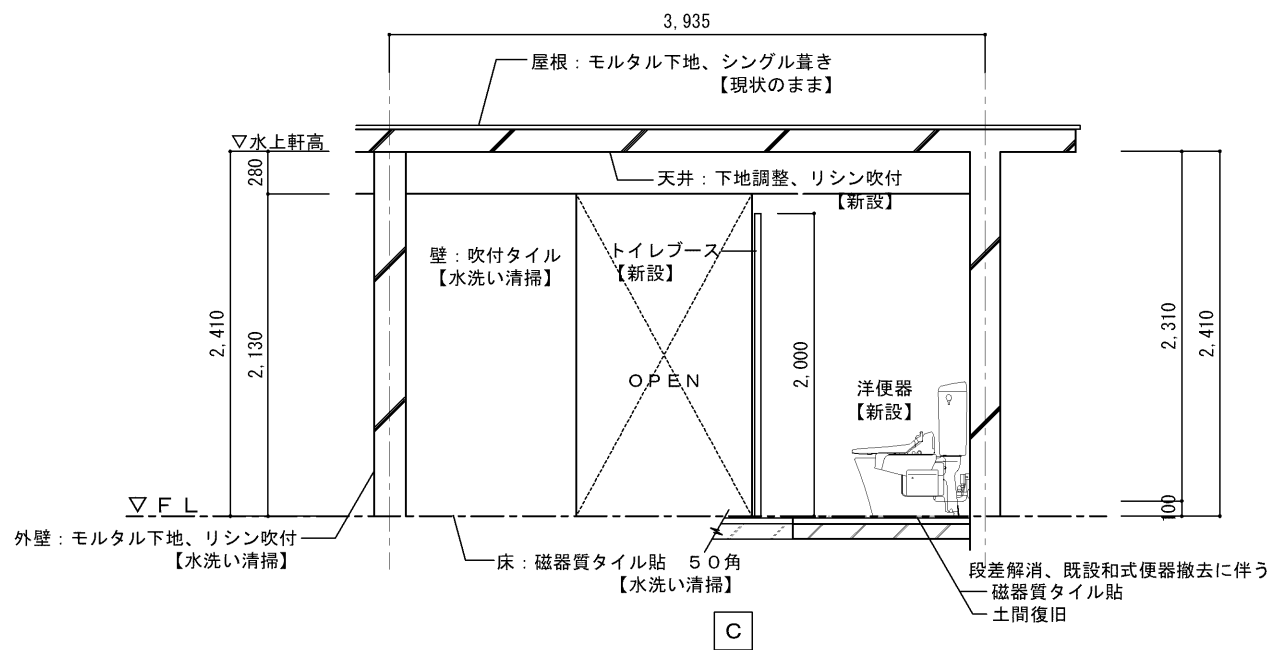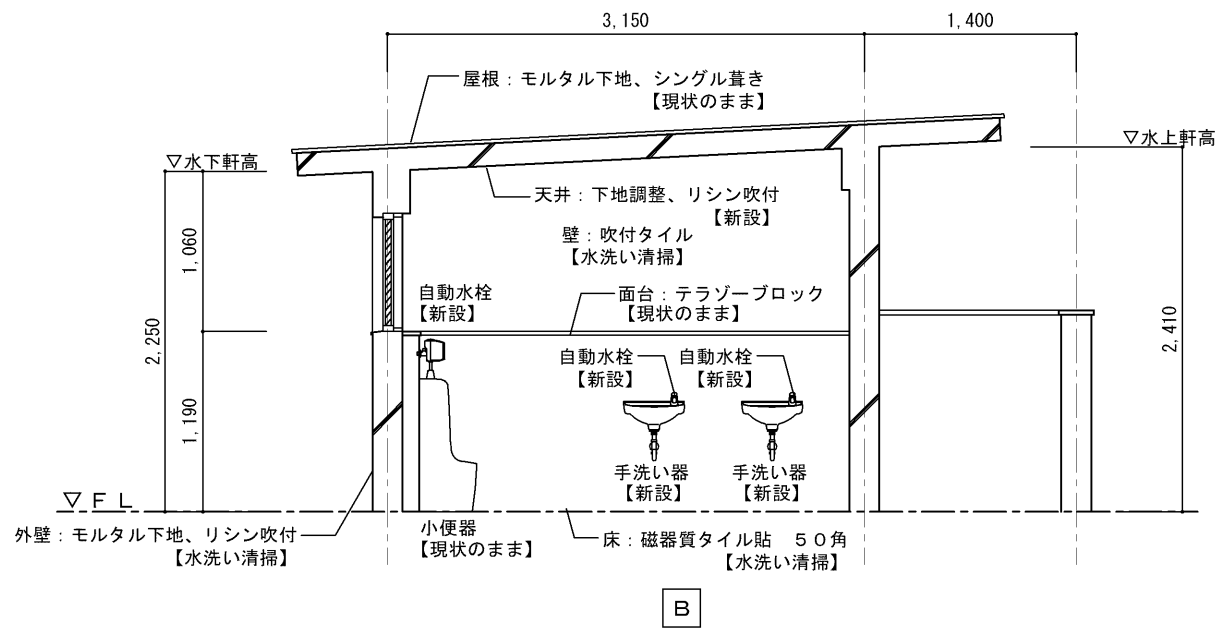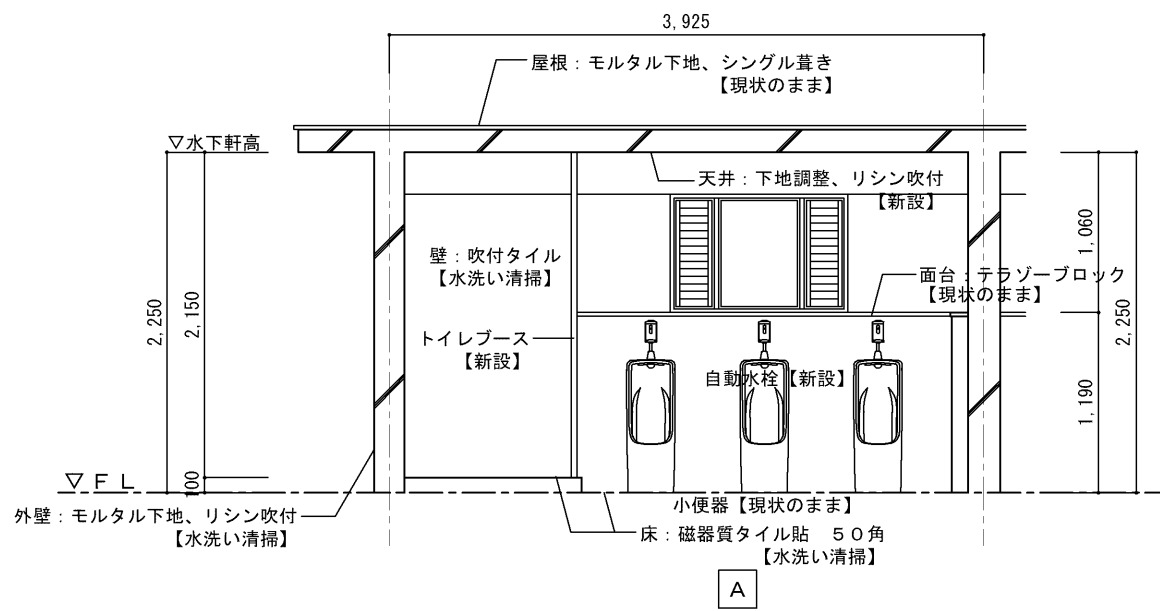

男子便所 展開図（改修） S = 1 / 5 0

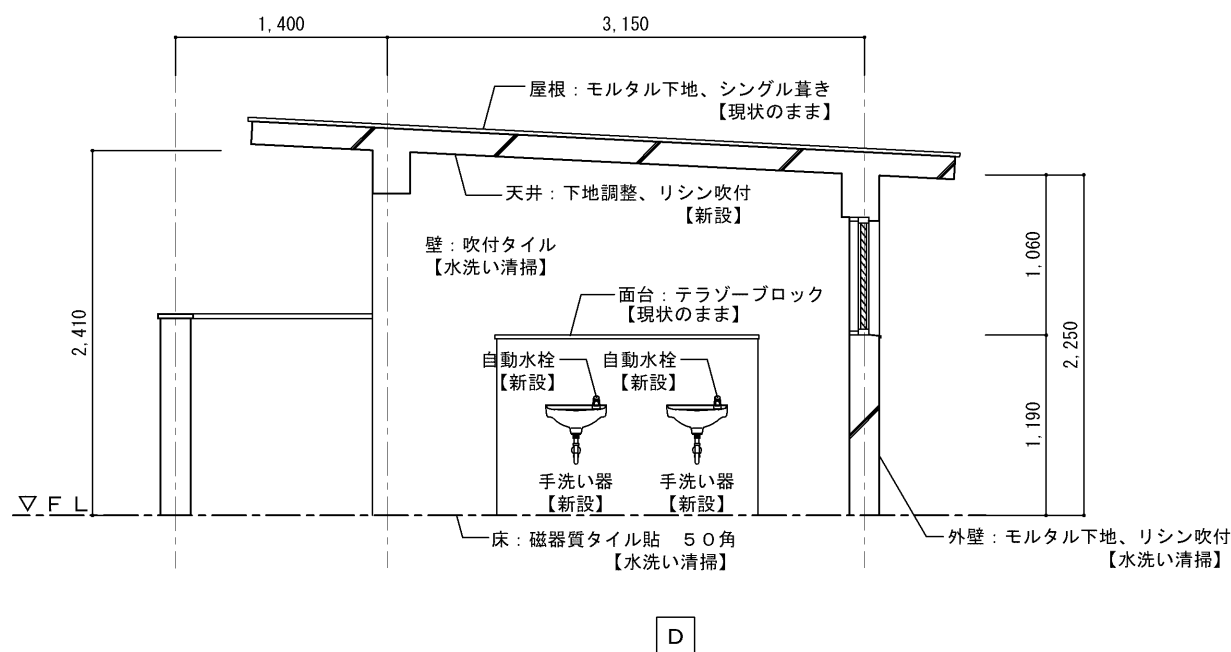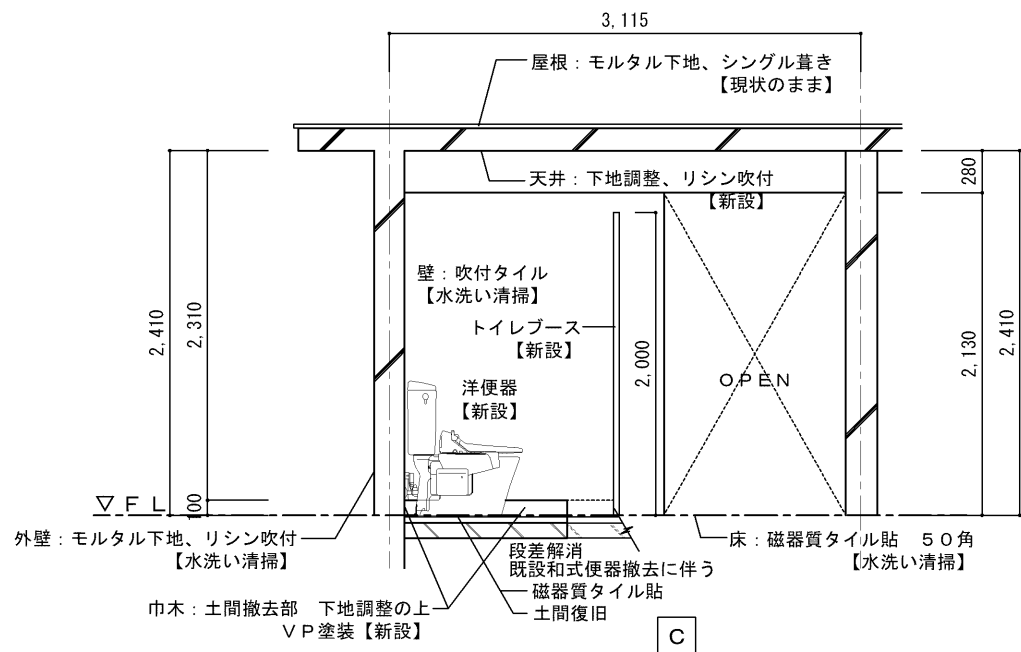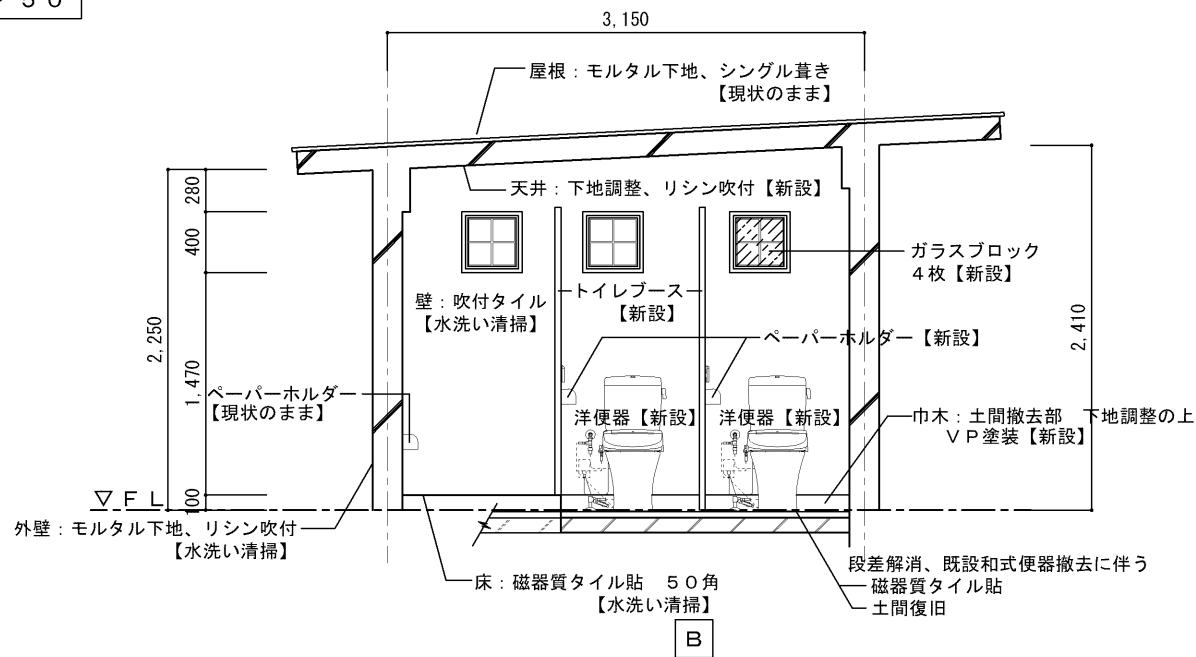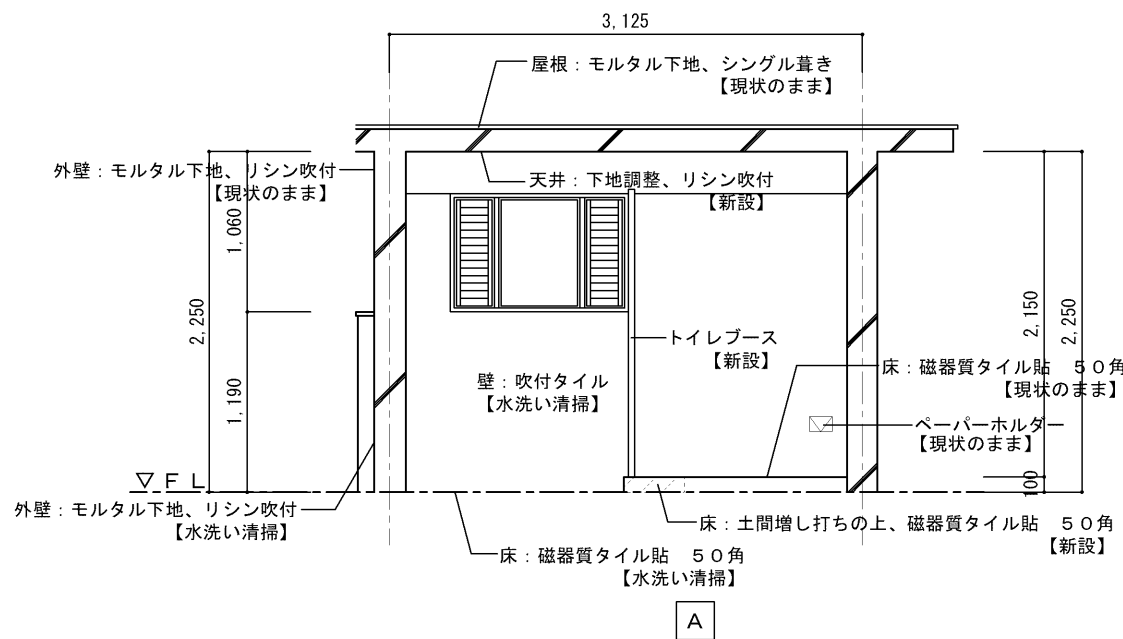






女子便所 展開図（改修） S = 1 / 5 0

特 記	工事名		名張中央公園トイレ 改修工事		 1級建築士事務所 登録（三重1-1987号） 〒518-0775 三重県名張市希中央5番町109番地 TEL 0595-48-6066 FAX 0595-48-6067 E-mail h.a.t@tuba.ocn.ne.jp	承 認			管理建築士	印
	図名		縮尺	図面番号			1級 256630号	萱室 敦司		
	夏見廃寺前便所 改修及び公共下水接続		A 2 : 1 / 5 0 A 3 : 1 / 7 1	A - 3 1		図面提出日	2021 / 01 / 20			
	展開図（改修）									







建 具 表					1 / 5 0																															
記号・箇所・数量		T B - 1			T B - 2																															
姿 図																																				
	A B C D				A B C																															
	建 具		トイレブース		見 込		4 0																													
	仕 上		メラニン化粧板				メラニン化粧板																													
	硝 子		－				－																													
金 物		グラビティヒンジ、アルミ笠木、表示付スライド錠、戸当り帽子掛		・・・等付属金物一式		グラビティヒンジ、アルミ笠木、表示付スライド錠、戸当り帽子掛		・・・等付属金物一式																												
備 考		巾木タイプ、S U S 製頭つなぎ				巾木タイプ、S U S 製頭つなぎ																														
キープラン																																				
	<table><tr><td>120</td><td>600</td><td>285</td><td>100</td><td>600</td><td>390</td><td>400</td><td>455</td></tr><tr><td colspan="3">1,005</td><td colspan="5">1,945</td></tr></table>				120	600	285	100	600	390	400	455	1,005			1,945					<table><tr><td>325</td><td>600</td><td>360</td><td>600</td><td>345</td><td>600</td><td>120</td></tr><tr><td colspan="7">2,950</td></tr></table>			325	600	360	600	345	600	120	2,950					
120	600	285	100	600	390	400	455																													
1,005			1,945																																	
325	600	360	600	345	600	120																														
2,950																																				

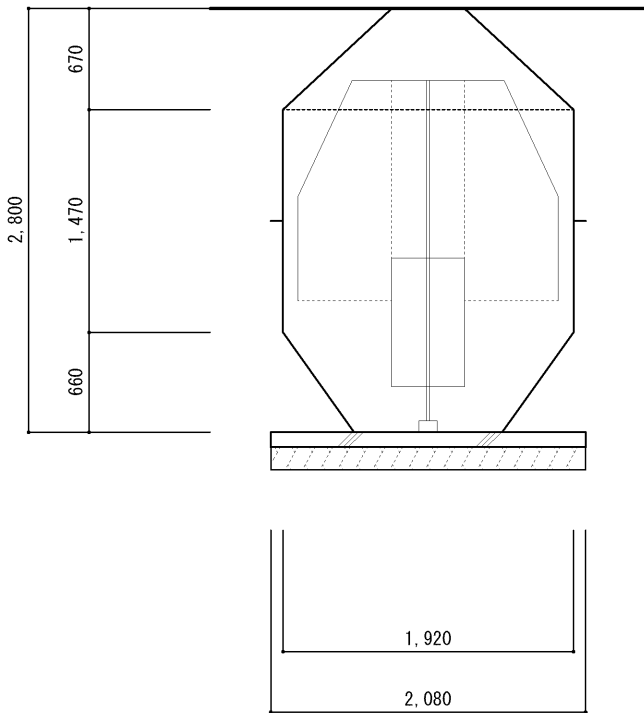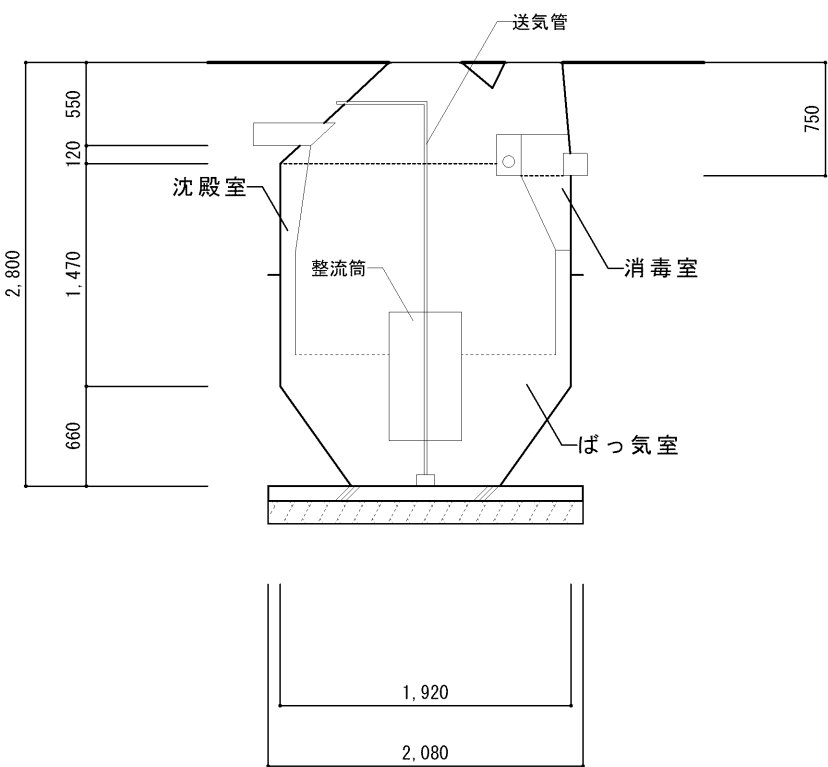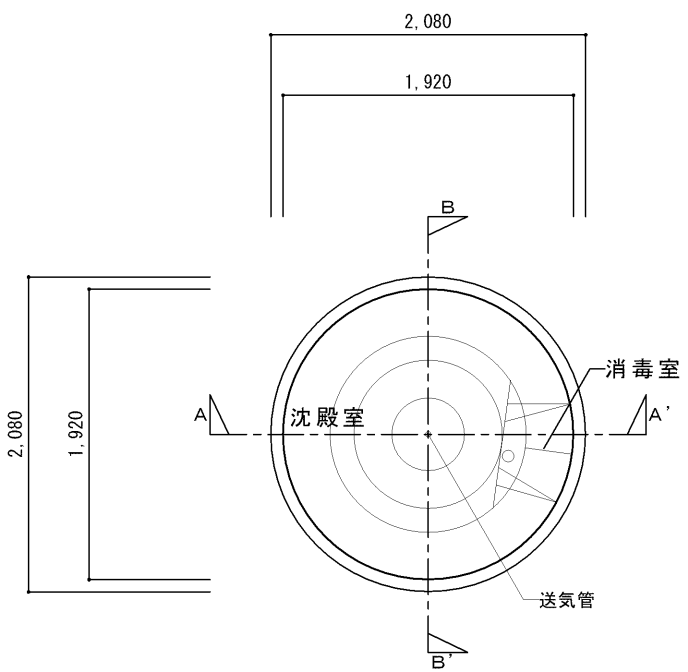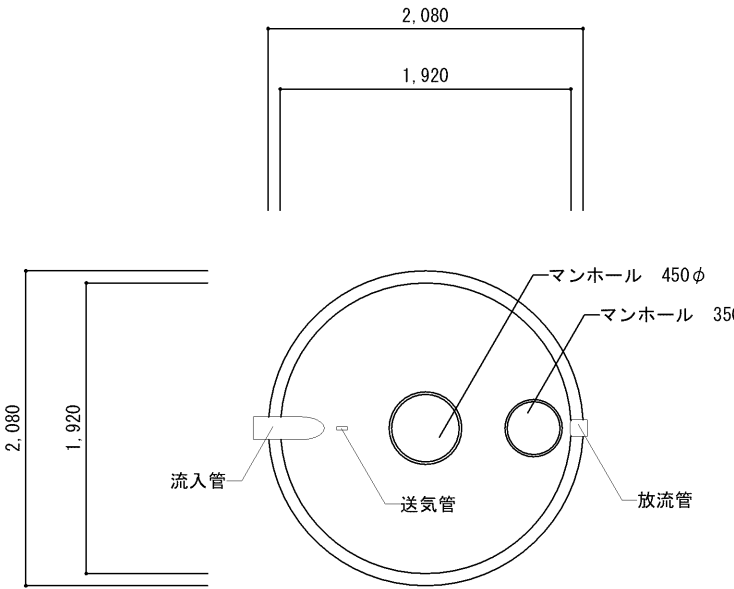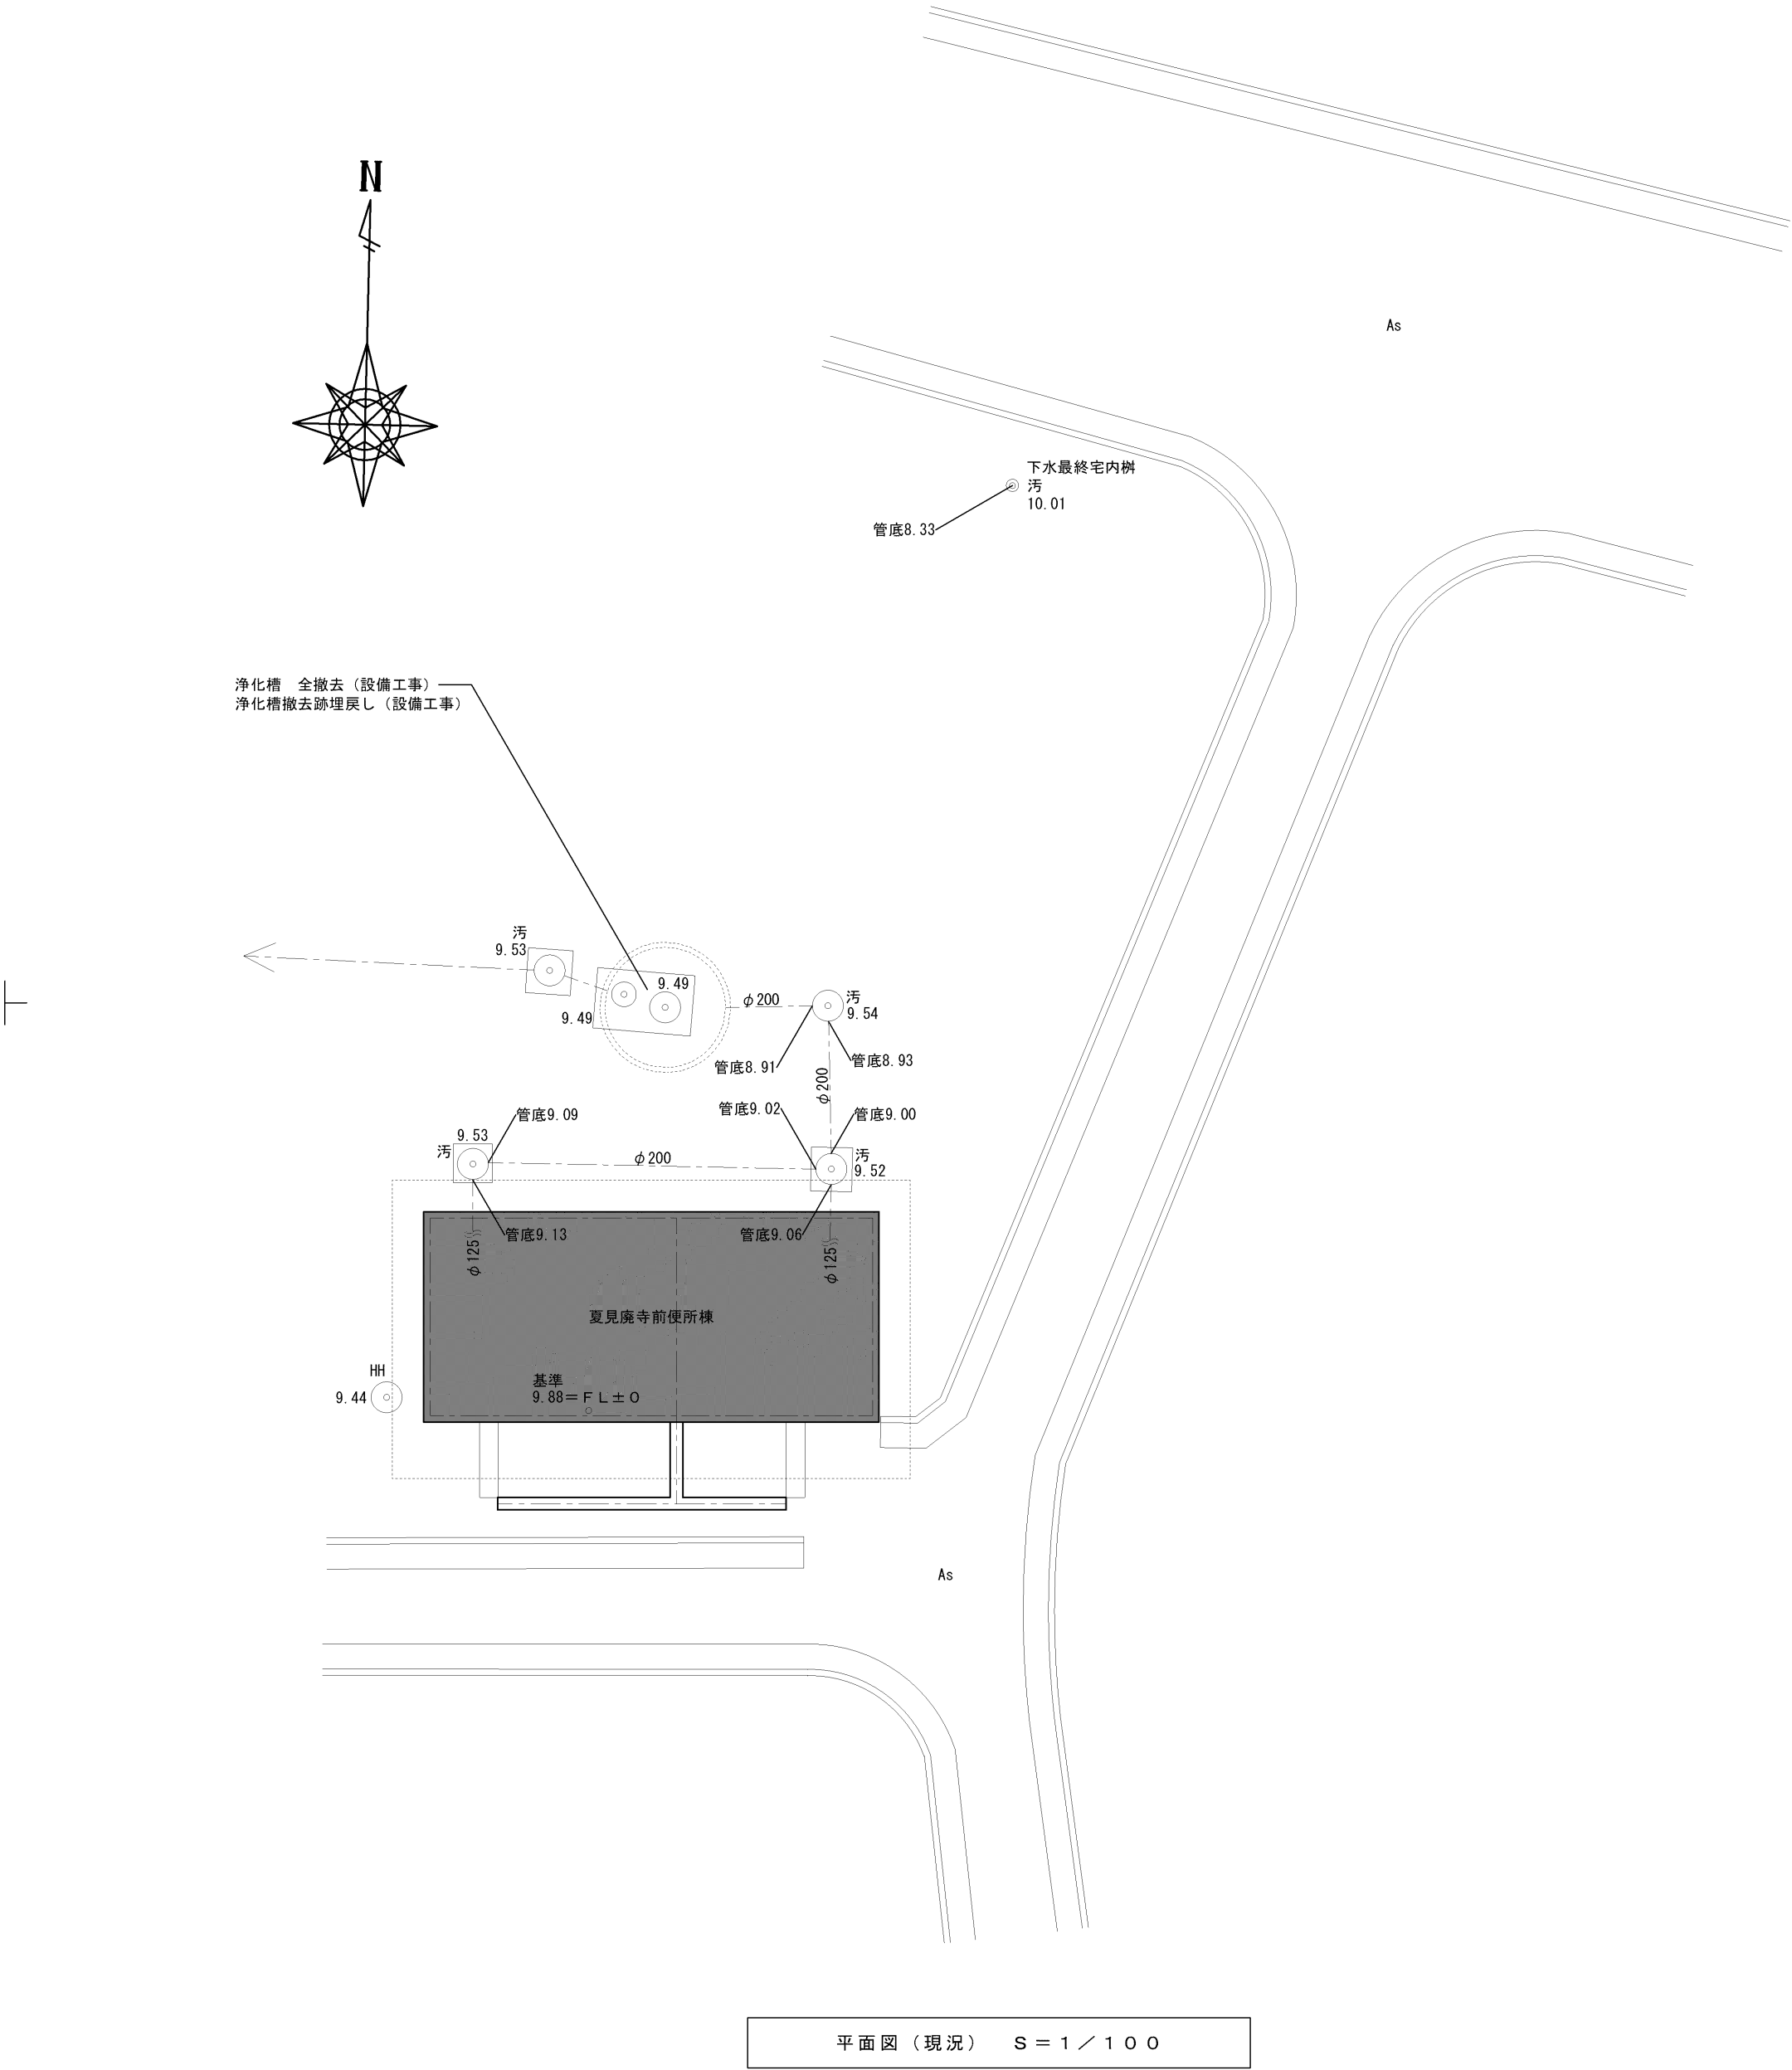


- 改修内容
- ※1 浄化槽設備機器一式 撤去 (設備工事)
 - ※2 浄化槽設備配管一式 撤去 (流入・流出管共) (設備工事)
 - ※3 浄化槽設備機器撤去後 槽内全消毒・完全清掃 (設備工事)
 - ※4 浄化槽設備配管撤去後 管内全消毒・完全清掃 (設備工事)
 - ※5 浄化槽設備配管貫通部 閉鎖処理 (キャップ止め・モルタル穴埋め) (全設備工事)
 - ※6 浄化槽 全撤去 (設備工事)
 - ※7 浄化槽撤去跡埋戻し (設備工事)
 - ※ (設備工事) と記載以外は建築工事とする。

 特 記	※ 掘削の際は配管位置を調査の上、損傷の無いようにすること。	工事名		 白鳳アーキテック 株式会社	1級建築士事務所 登録 (三重1-1987号) 〒518-0775 三重県名張市希央台5番町109番地 TEL 0595-48-6066 FAX 0595-48-6067 E-mail h.a.t@tuba.ocn.ne.jp	承認			管理建築士	印
		名張中央公園トイレ 改修工事				  	1級 256630号	審査 敦司		
		図名 夏見廃寺前便所棟 改修及び公共下水道接続	縮尺 A2 : 1 / 100						図面番号 A-33	
		浄化槽 平面図・断面図 (現況・改修後)	A3 : 1 / 141							




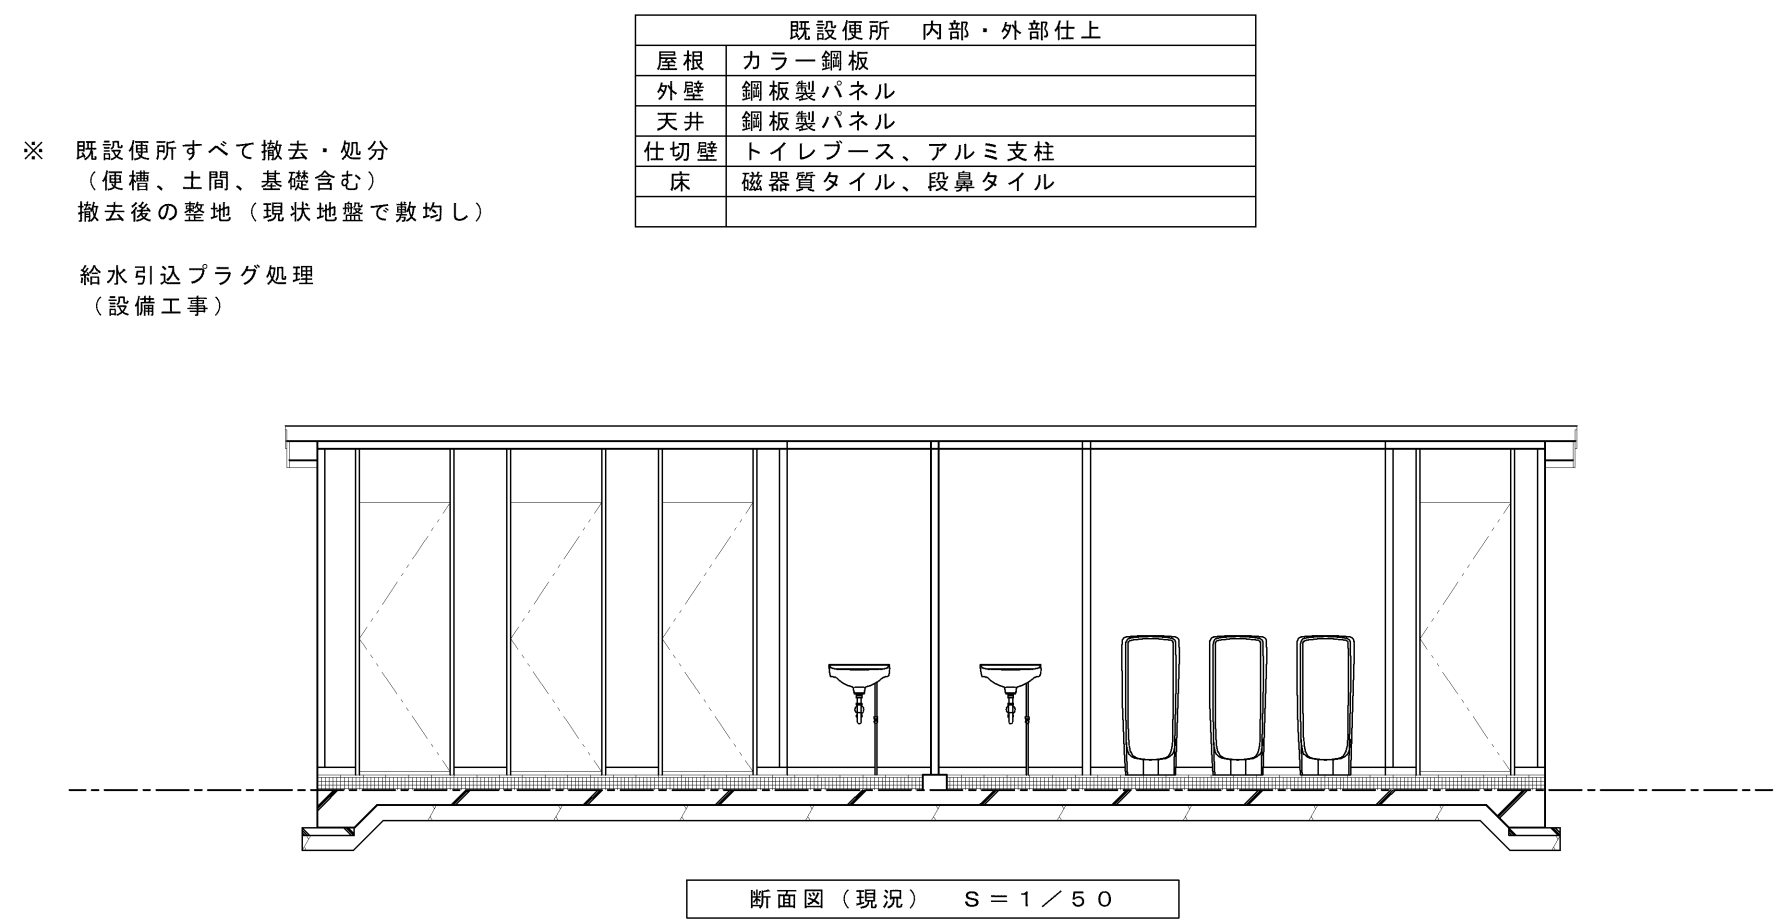

断面図（現況） $S = 1 / 50$

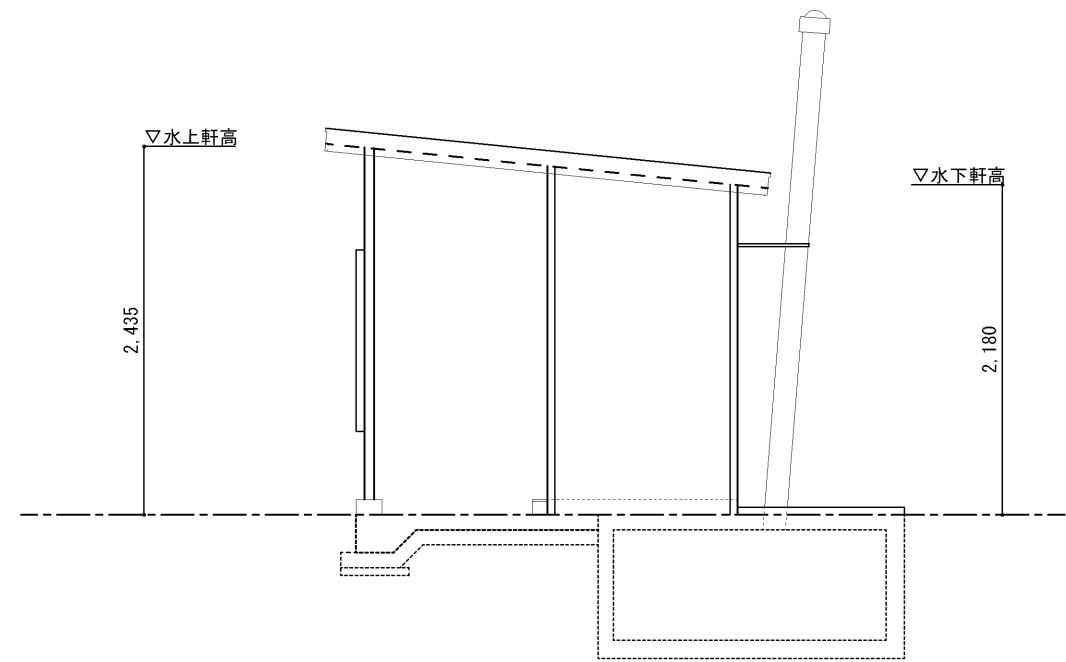


東側立面図（現況） S = 1 / 5 0

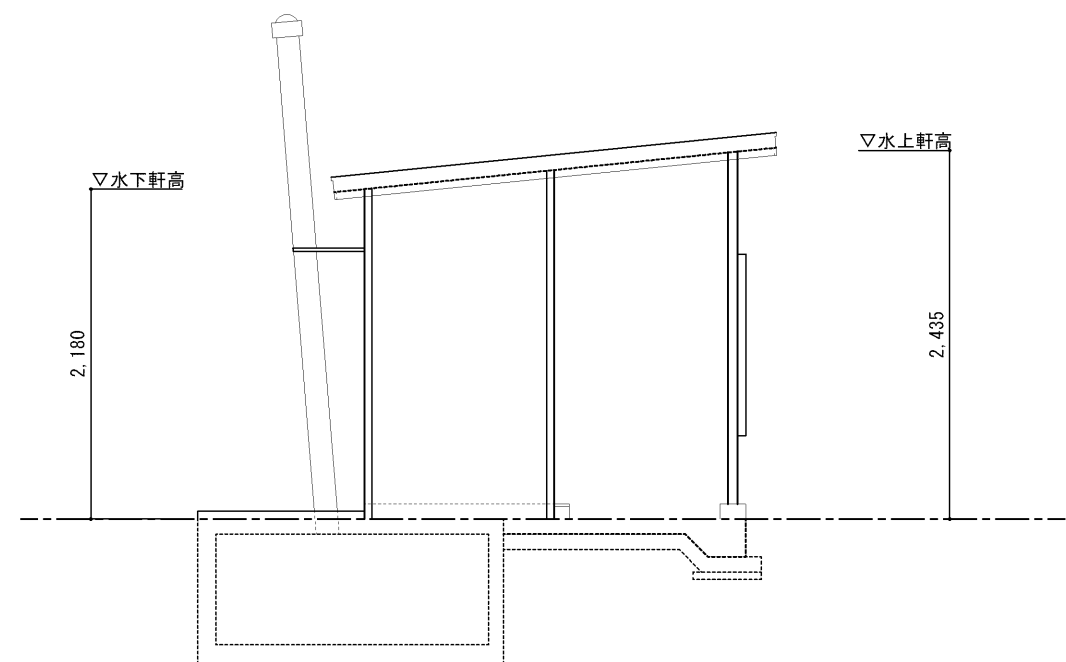


西側立面図（現況） S = 1 / 5 0

特 記	工事名			HAKUHO Archi tech 自営アーキテック 株式会社 1級建築士事務所 登録(三重1-1987号) 〒518-0775 三重県名張市希央台5番町109番地 TEL 0595-48-6066 FAX 0595-48-6067 E-mail h.a.t@tuba.oon.ne.jp	承認		管理建築士	印
	名張中央公園トイレ 改修工事				1級 256630号 萱室 敦司			
	図名 陸上競技場入口横便所 解体		縮尺		図面番号			
	平面図・立面図・断面図(現況)		A 2 : 1 / 5 0 A 3 : 1 / 7 1		A - 3 5			

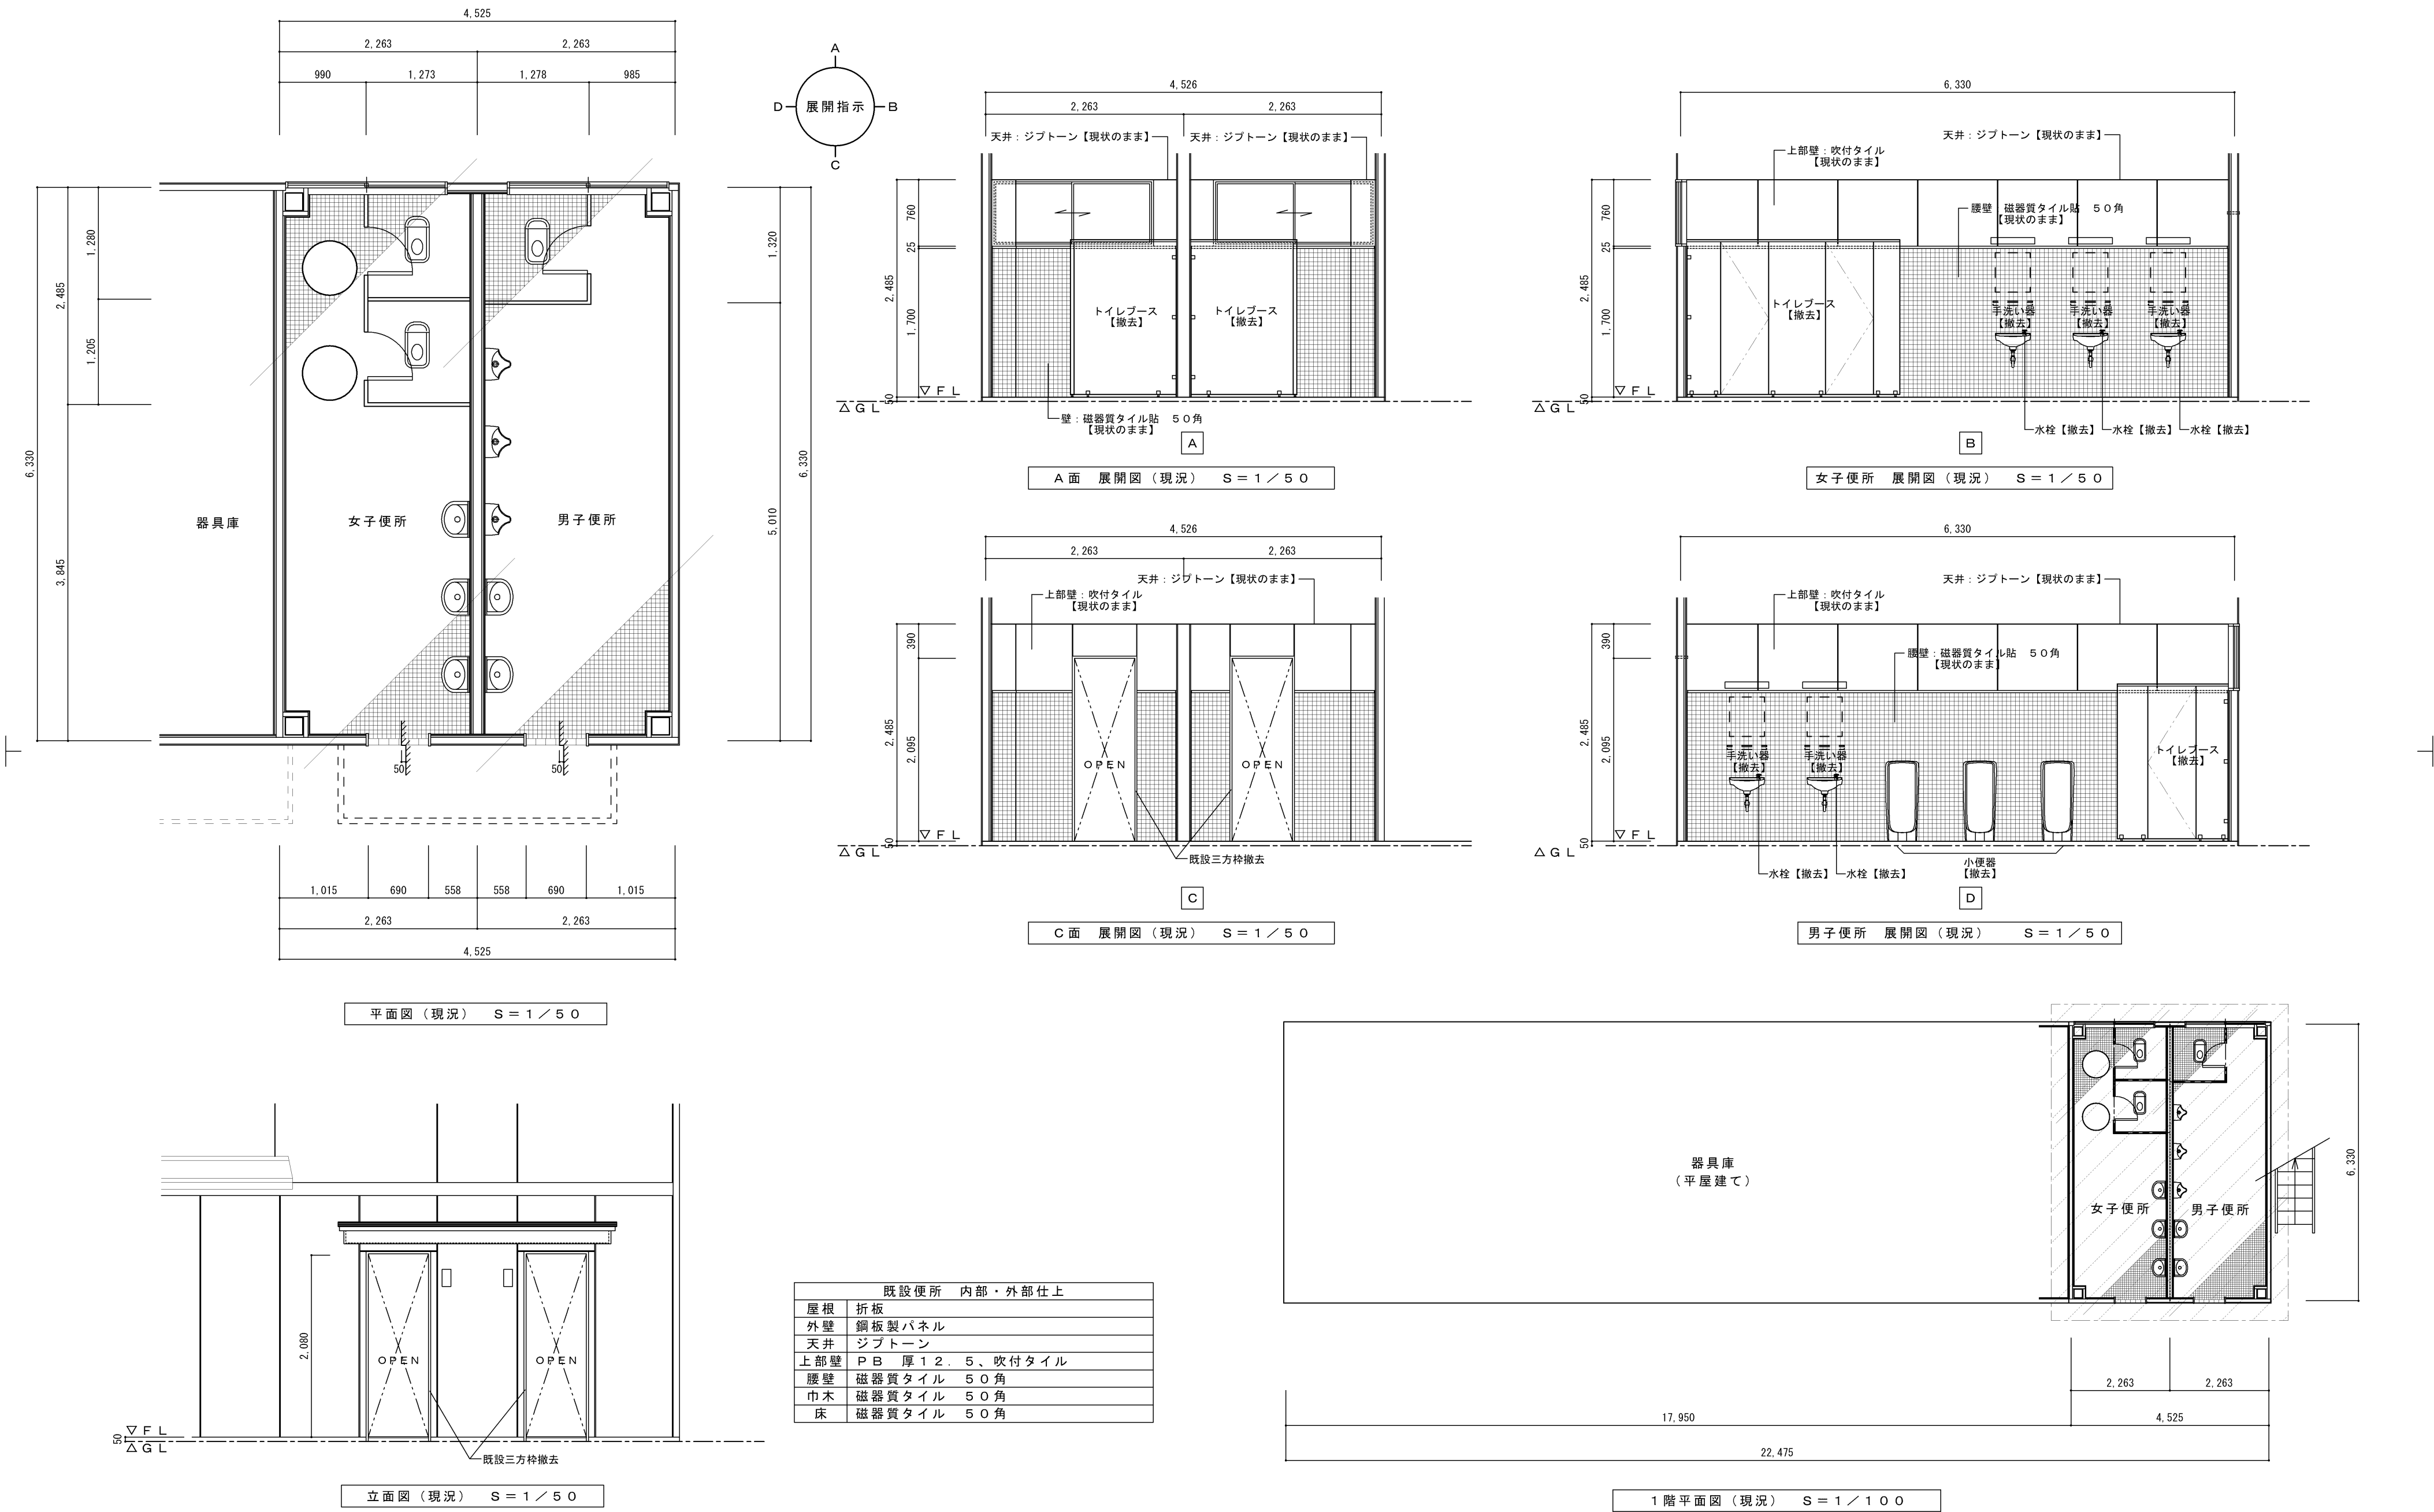


現況

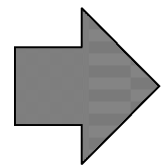

改修

既設便所 内部・外部仕上	
屋根	折板【現状のまま】
外壁	銅板製パネル【現状のまま】
天井	ジブトーン【現状のまま】
壁	P B 厚 1 2 . 5 下地、吹付タイル【現状のまま】
腰壁	磁器質タイル 5 0 角【現状のまま】
巾木	磁器質タイル 5 0 角【現状のまま】
床	磁器質タイル 5 0 角【現状のまま】

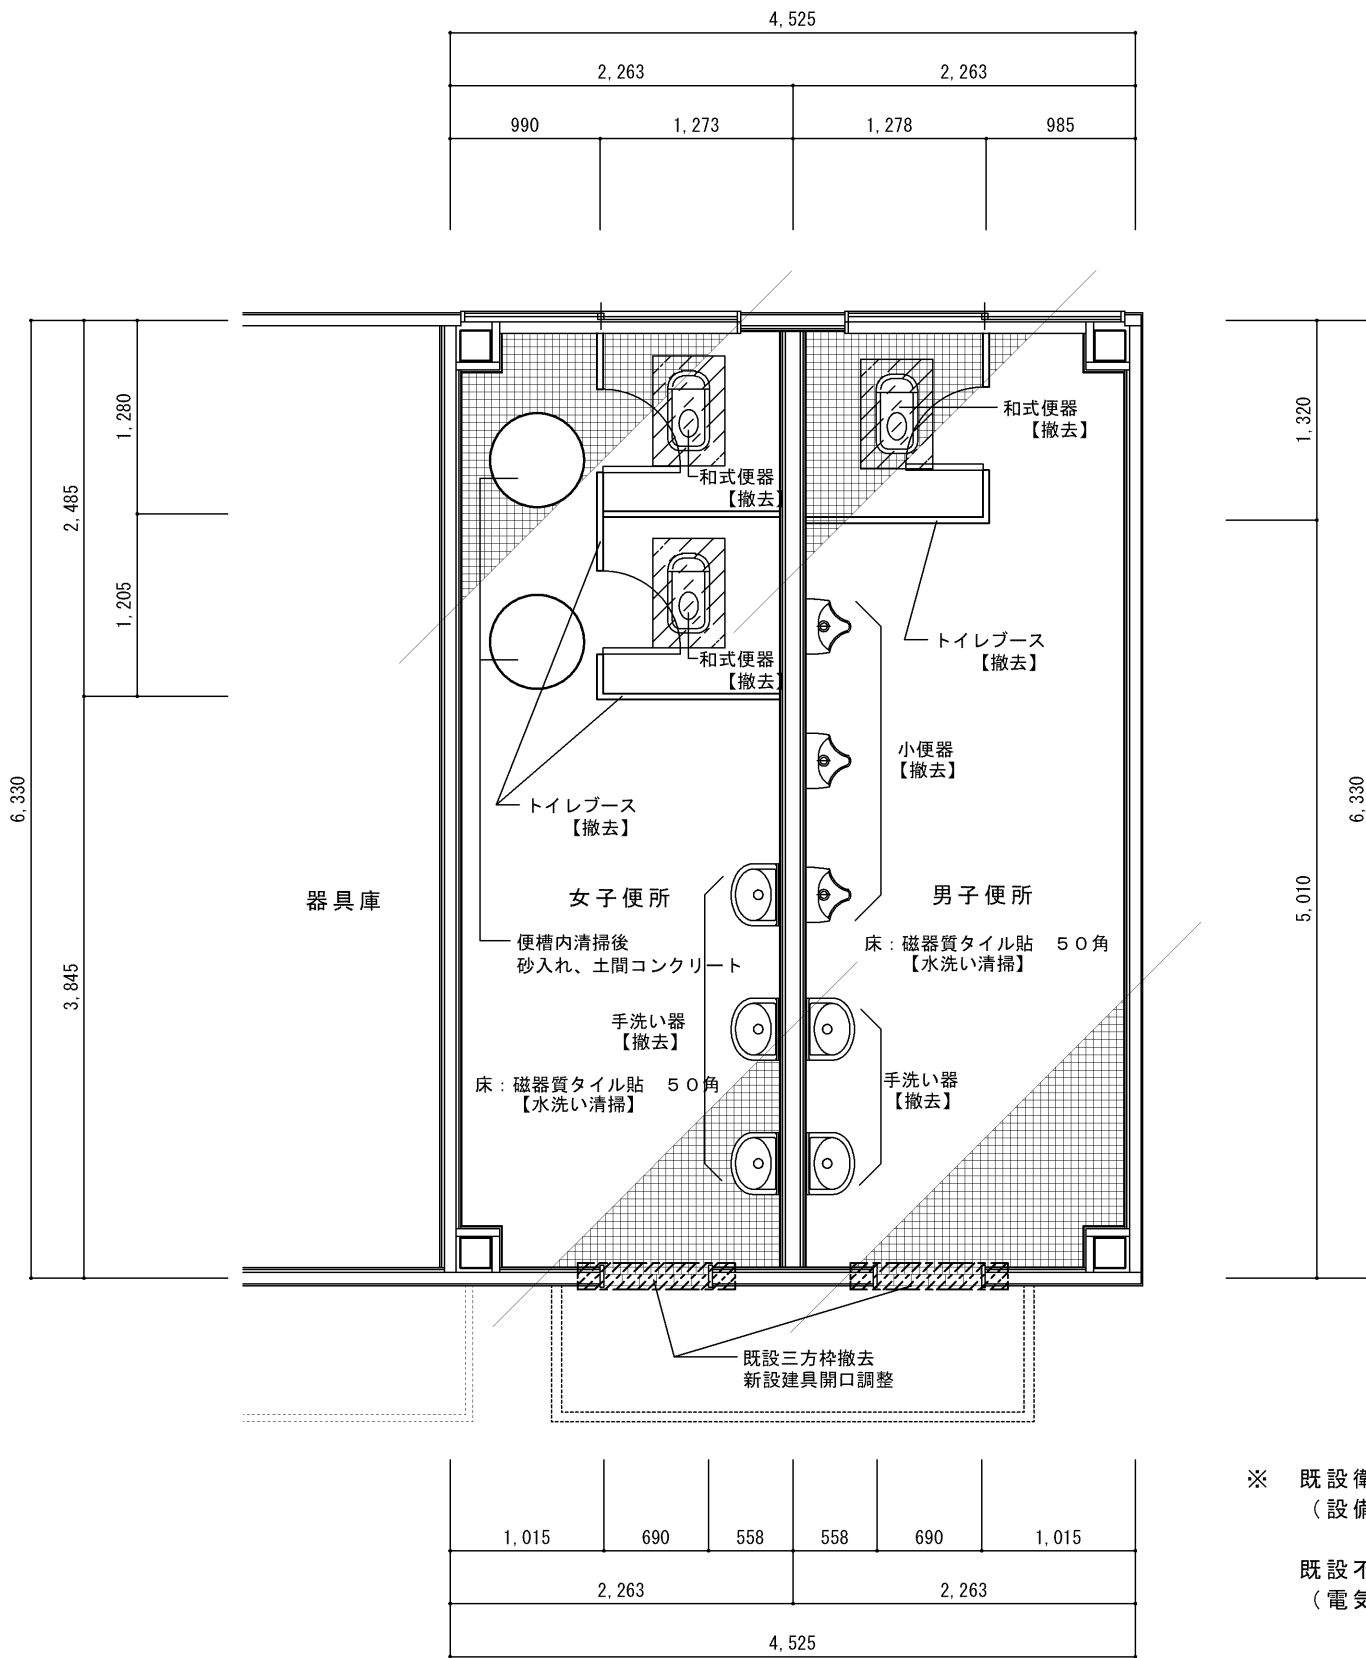

1,015	690	558	558	690	1,015
2,263			2,263		
4,525					


平面詳細図（現況） S = 1 / 5 0

※ 既設衛生機器撤去・処分
（設備工事）

既設不要照明器具撤去・処分
（電気設備工事）

改修後倉庫 内部・外部仕上	
屋根	折板【現状のまま】
外壁	銅板製パネル【現状のまま】
天井	ジブトーン【現状のまま】
壁	P B 厚 1 2 . 5、吹付タイル【現状のまま】
腰壁	磁器質タイル 5 0 角【水洗い清掃】
巾木	磁器質タイル 5 0 角【水洗い清掃】
床	磁器質タイル 5 0 角【水洗い清掃】
備考	土間復旧部：差筋アンカー D 1 0 @ 2 0 0
	出入り口：建具新設（2 か所）


※ 既設機器撤去跡のビス穴等は、コーキングで穴埋め処理
床、壁：既設を水洗い清掃

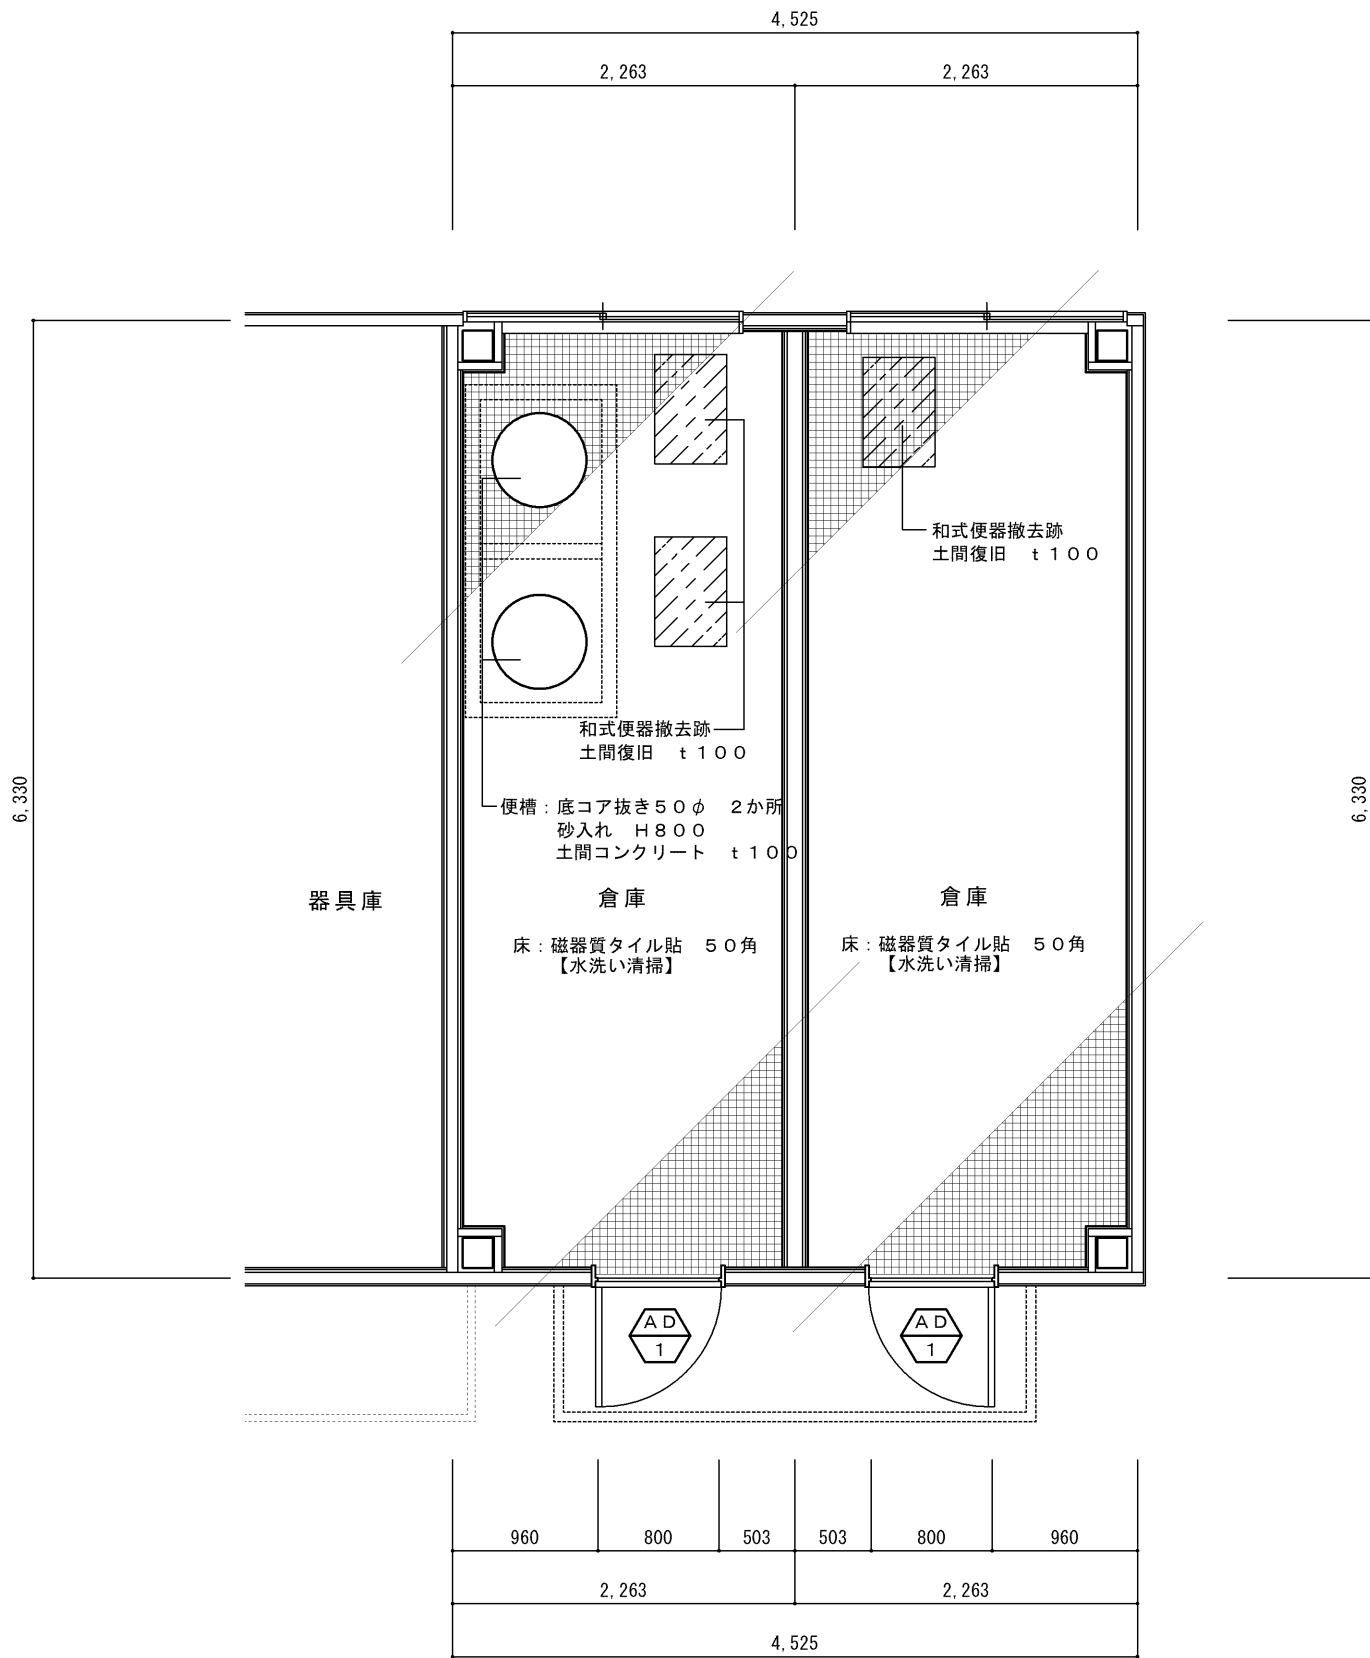


960	800	503	503	800	960
2,263			2,263		
4,525					

平面詳細図（改修後） S = 1 / 5 0


現況

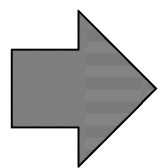


改修

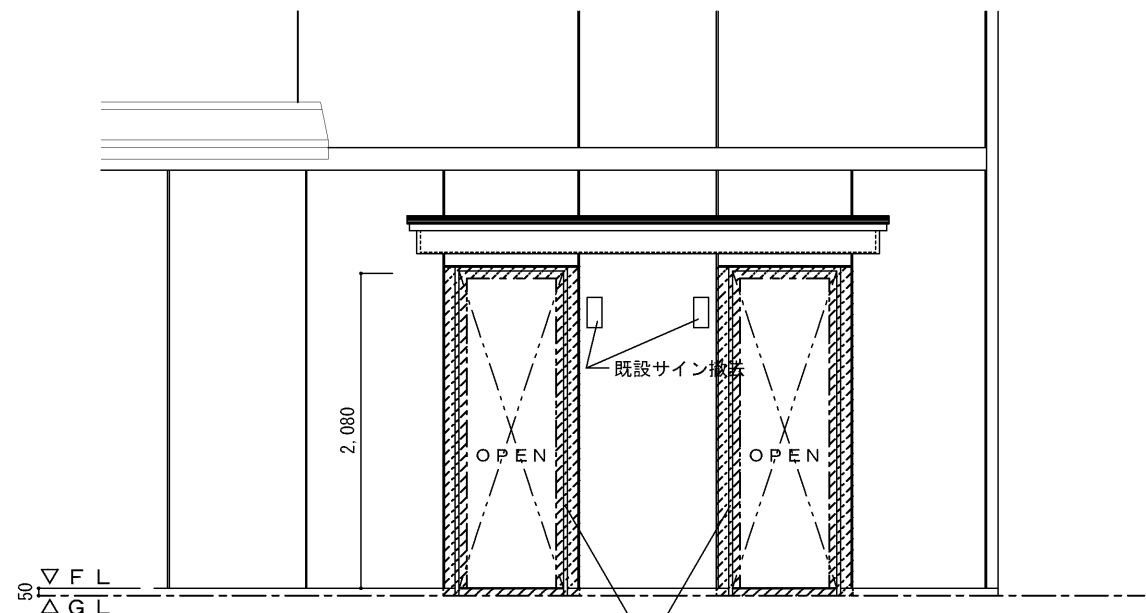


立面図（現況） S = 1 / 5 0

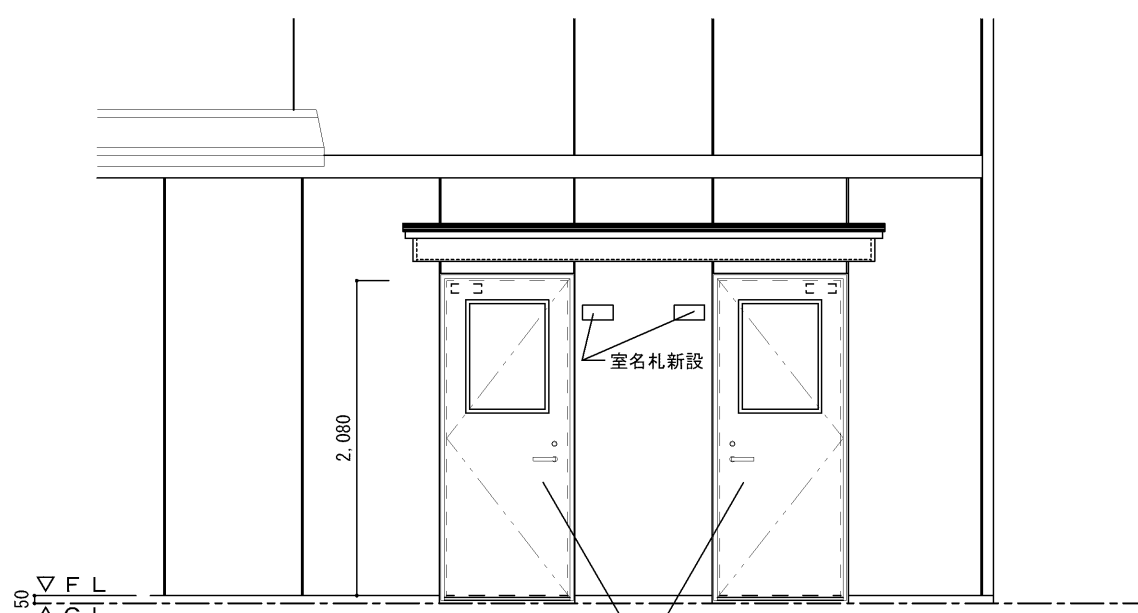

立面図（改修後） S = 1 / 5 0

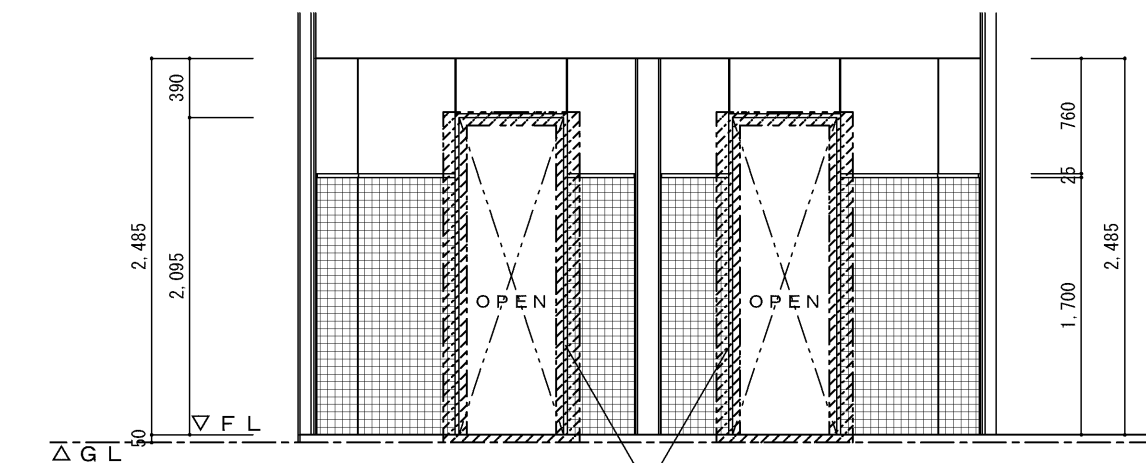

展開図（現況） S = 1 / 5 0

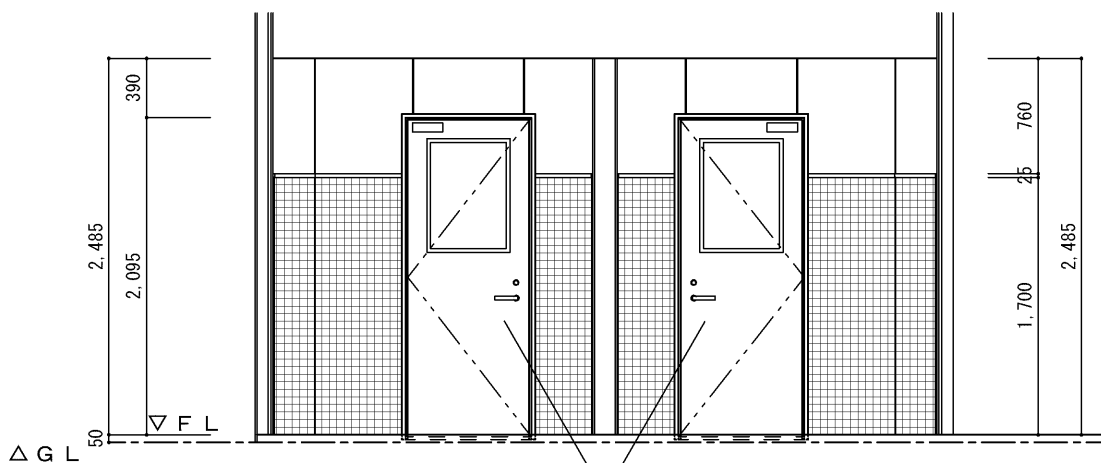


展開図（改修後） S = 1 / 5 0


建 具 表 S = 1 / 5 0

記 号 . 数 量	A D - 1 2
姿 図	
建 具	アルミ 丁番フラッシュドア
硝 子	型板ガラス 厚 4
備 考	三方枠、既設マスターキー合せ、サッシカラー
金 物	丁番、レバーハンドル、シリンダー錠、ドアチェック——等付属金物一式
見 込	7 0

現況

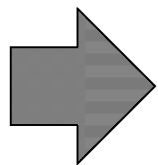


改修

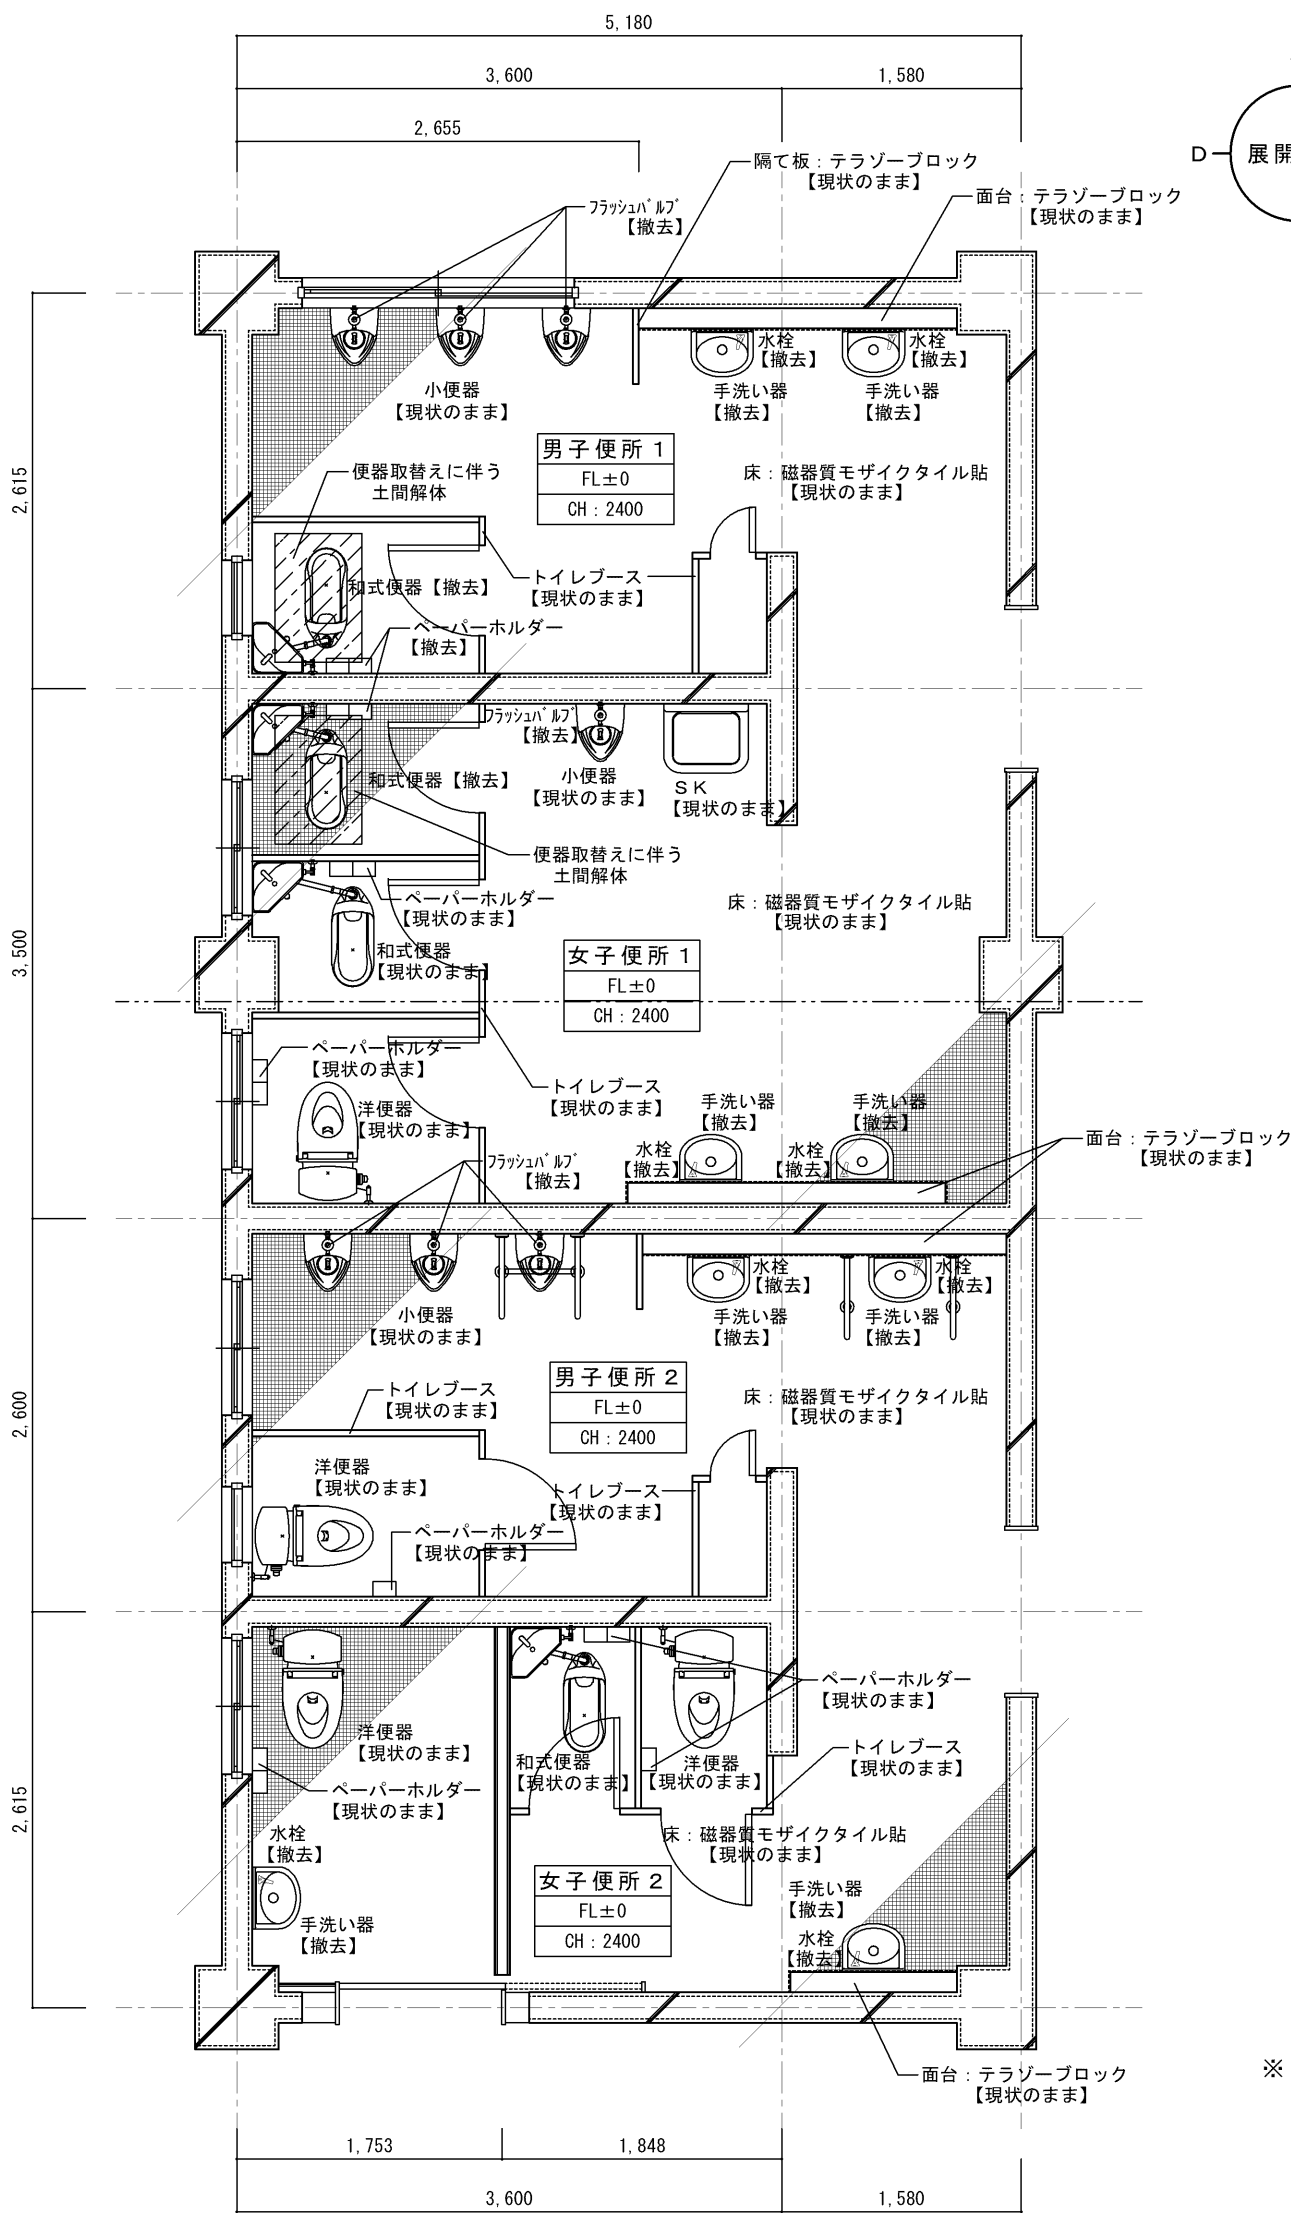





平面詳細図 (現況) S = 1 / 5 0

既設便所 内部・外部仕上	
外壁	モルタル下地、吹付タイル【現状のまま】
天井	ケイカル板下地、EP塗装【現状のまま】
壁	モルタル下地、吹付タイル【現状のまま】
腰壁	磁器質タイル 100角【現状のまま】
巾木	磁器質タイル 100角【現状のまま】
床	改修部 磁器質タイル 25角【撤去】 その他 磁器質タイル 25角【現状のまま】






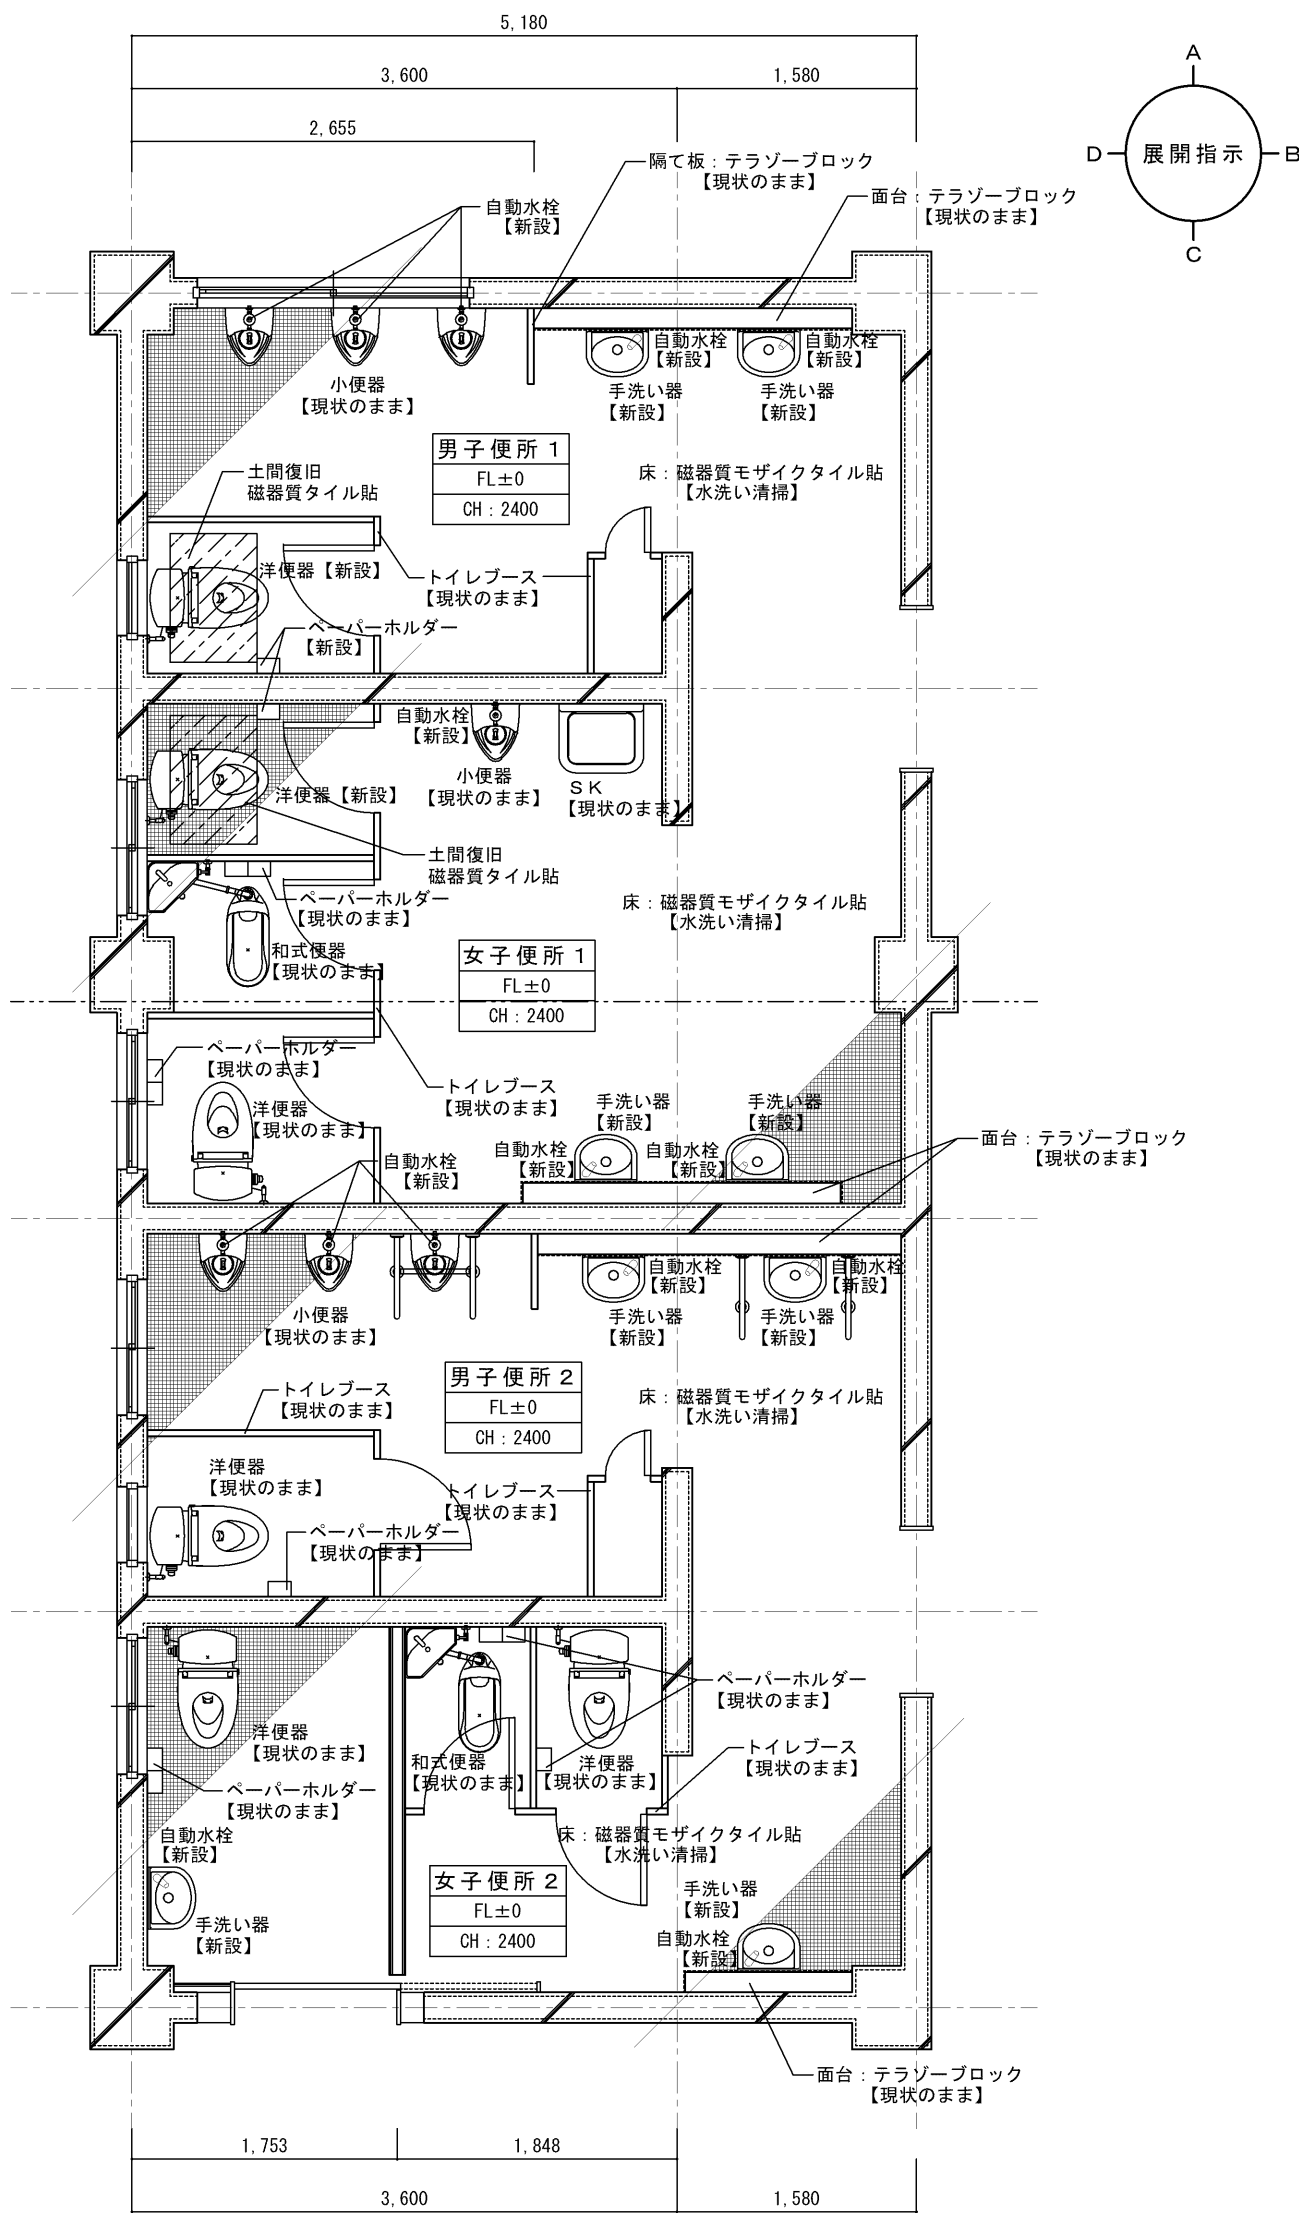


平面詳細図 (現況) S = 1 / 5 0








既設便所 内部・外部仕上	
外壁	モルタル下地、吹付タイル【現状のまま】
天井	ケイカル板下地調整の上、EP塗装【新設】
壁	男子・女子便所 1：モルタル下地、吹付タイル【水洗い清掃】 男子・女子便所 2：下地調整の上、EP塗装【新設】
腰壁	磁器質タイル 100角【水洗い清掃】
巾木	磁器質タイル 100角【水洗い清掃】
床	便器取替え部 磁器質タイル 25角【新設】 その他 磁器質タイル 25角【水洗い清掃】

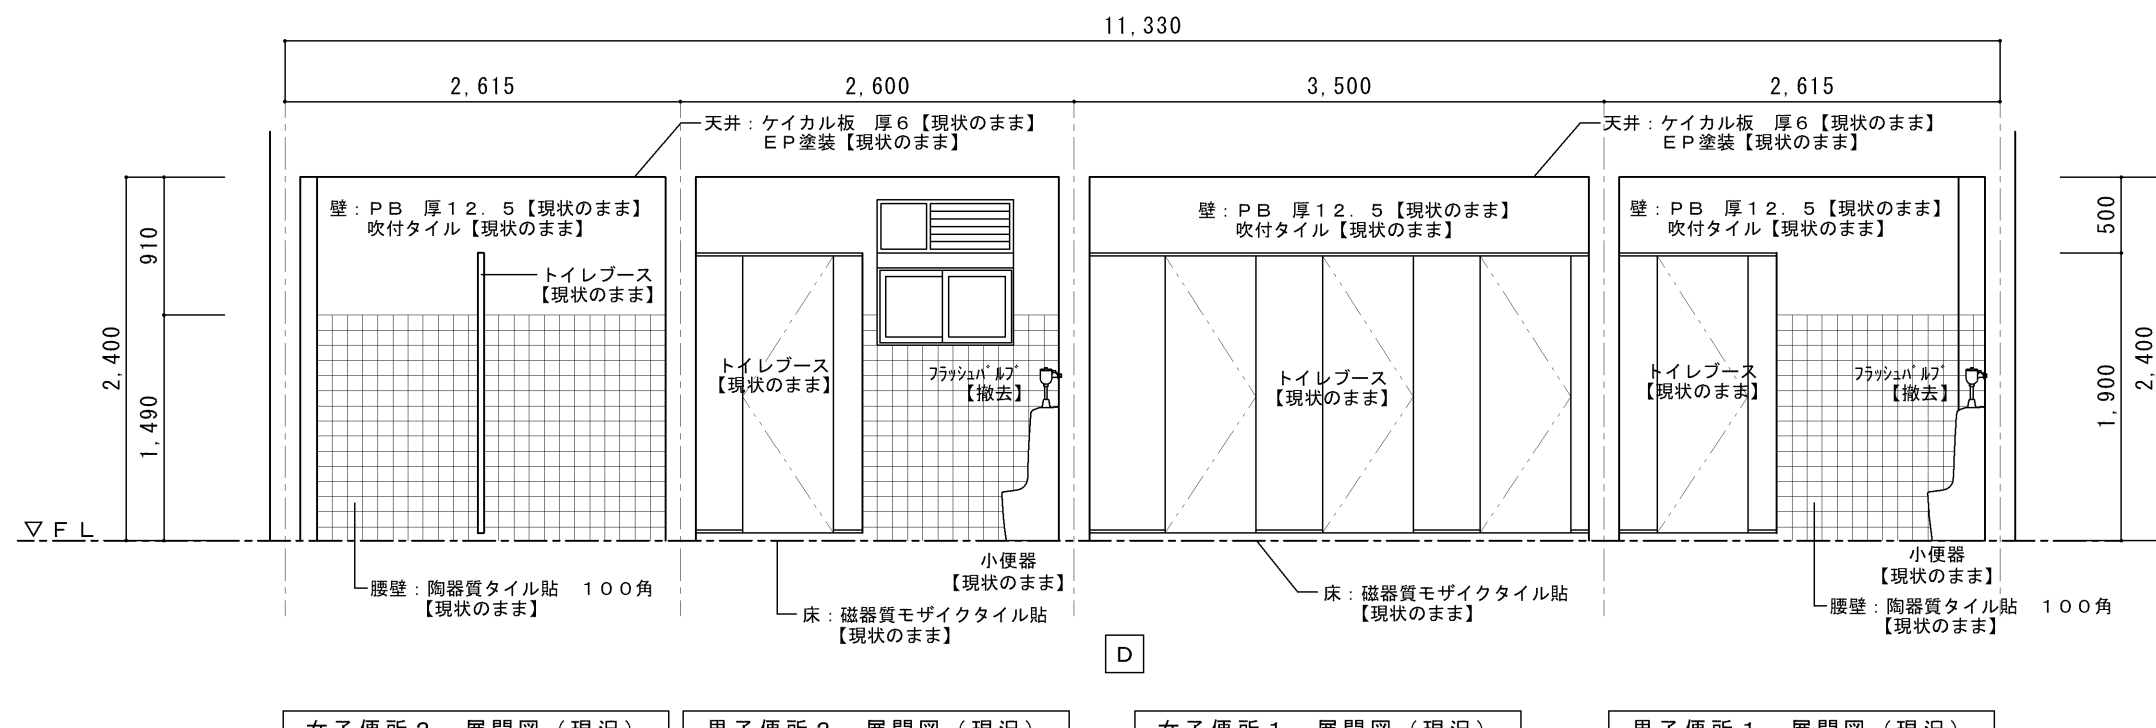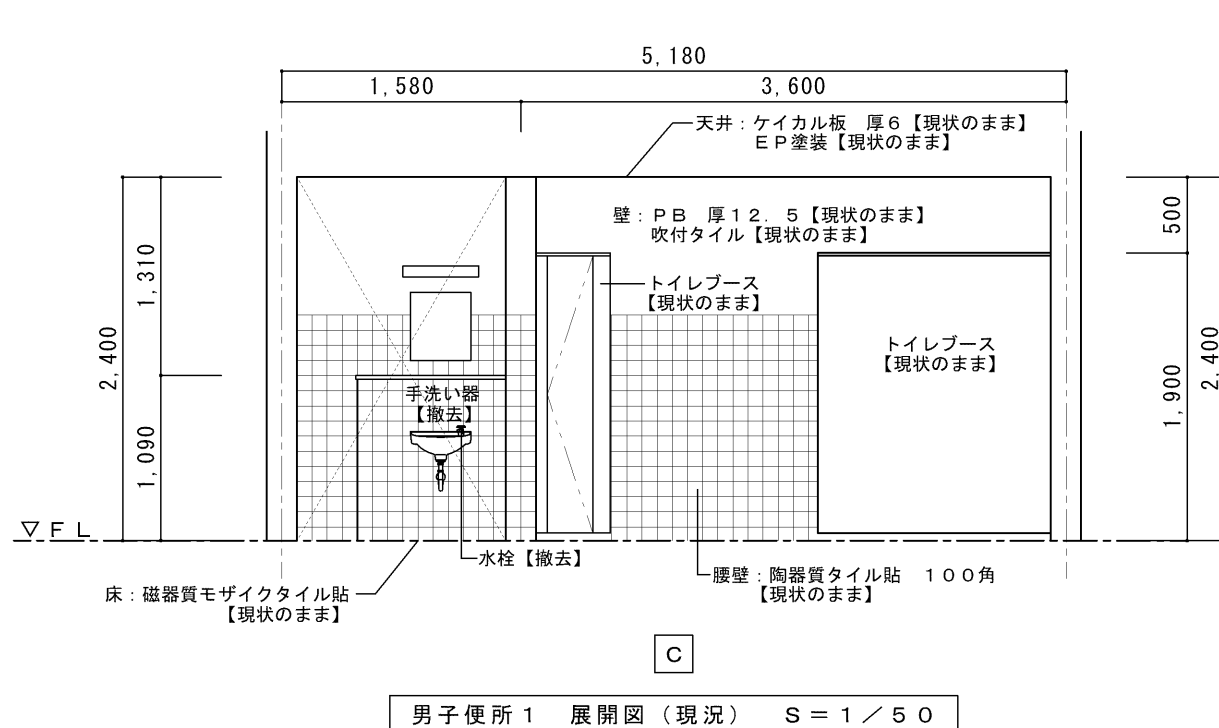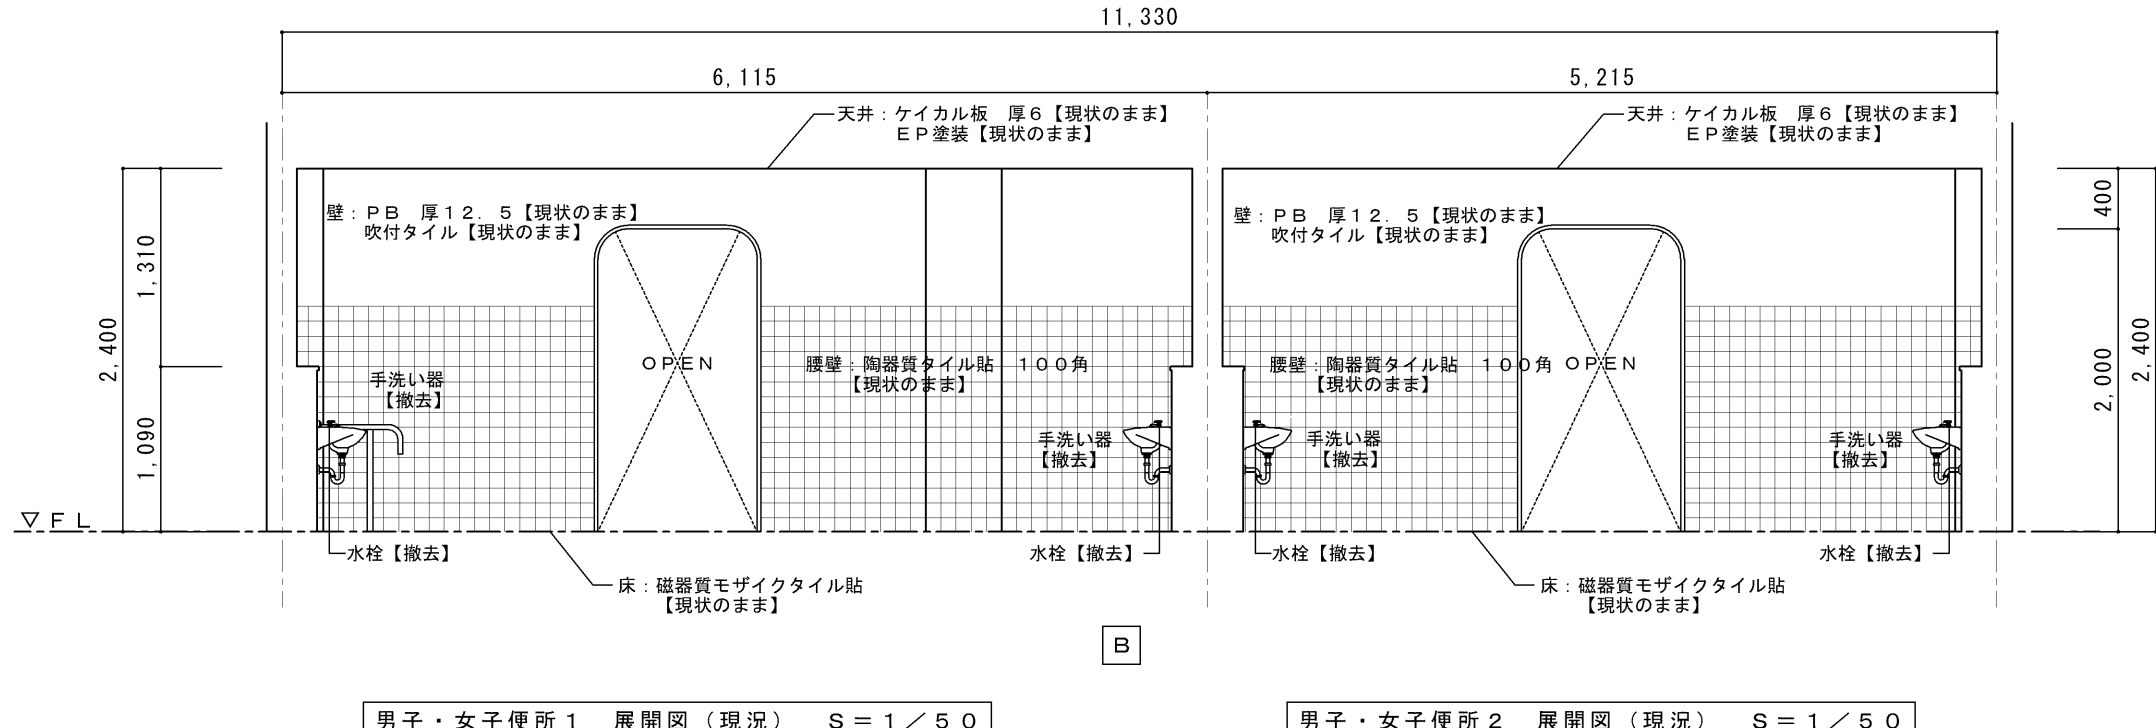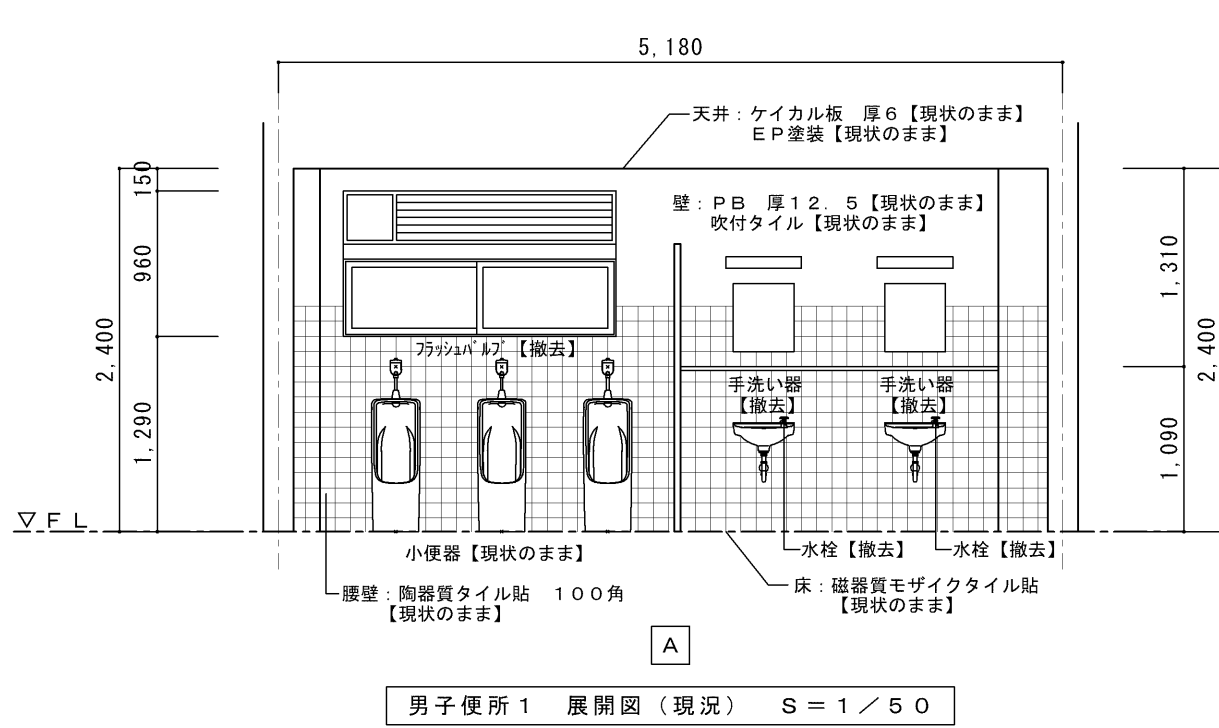







特 記	工 事 名			 白鳳アーキテック 株式会社	1級建築士事務所 登録 (三重 1-1987号) 〒518-0775 三重県名張市希中央5番町109番地 TEL 0595-48-6066 FAX 0595-48-6067 E-mail h.a.t@tuba.ocn.ne.jp	承 認			管 理 建 築 士	印
	名張中央公園トイレ 改修工事						1級 256630号 萱室 敦司			
	図名 市民プール管理棟 便所改修及び公共下水道接続									
	展開図 (現況) 1									

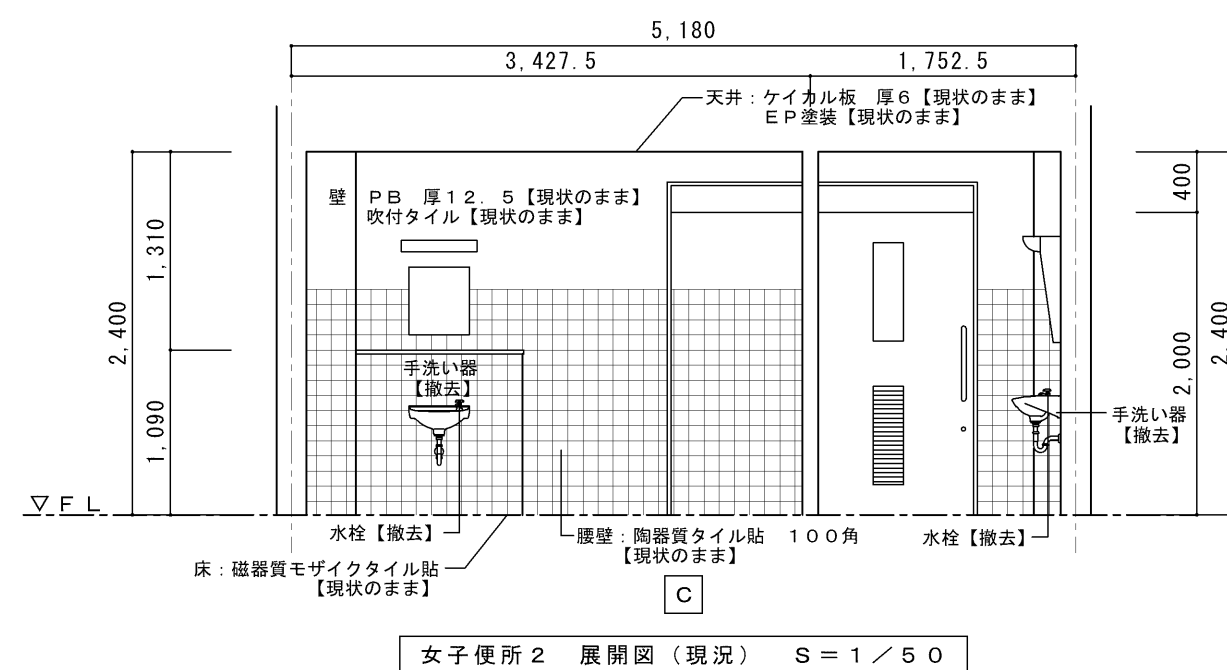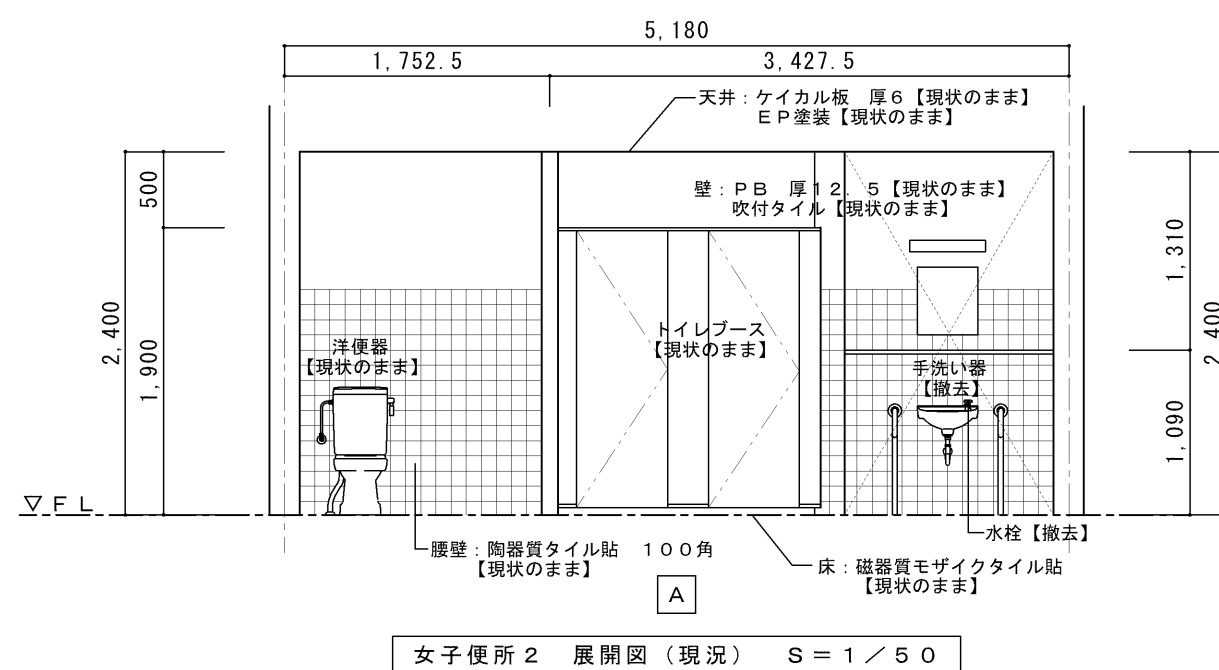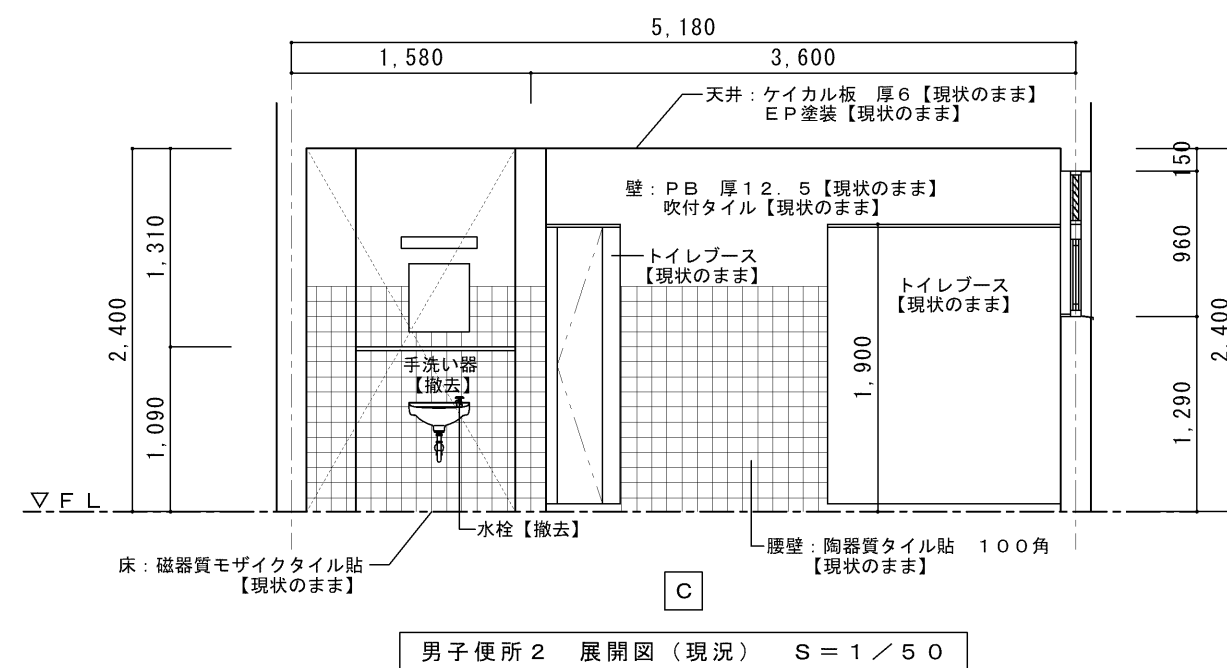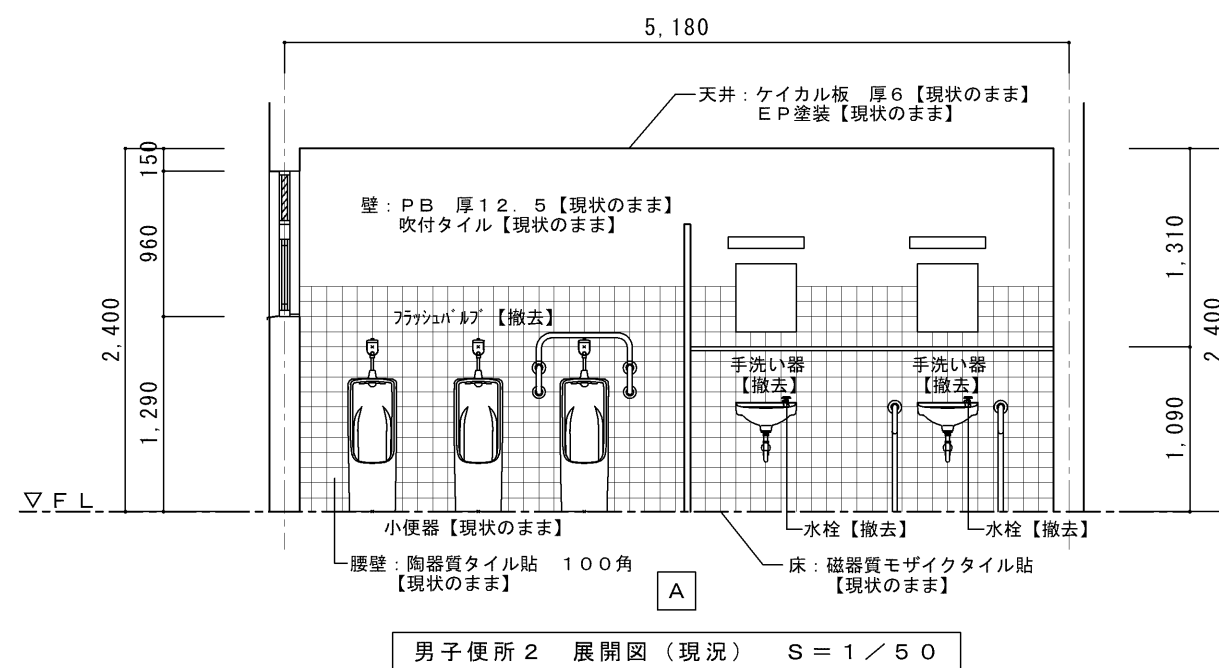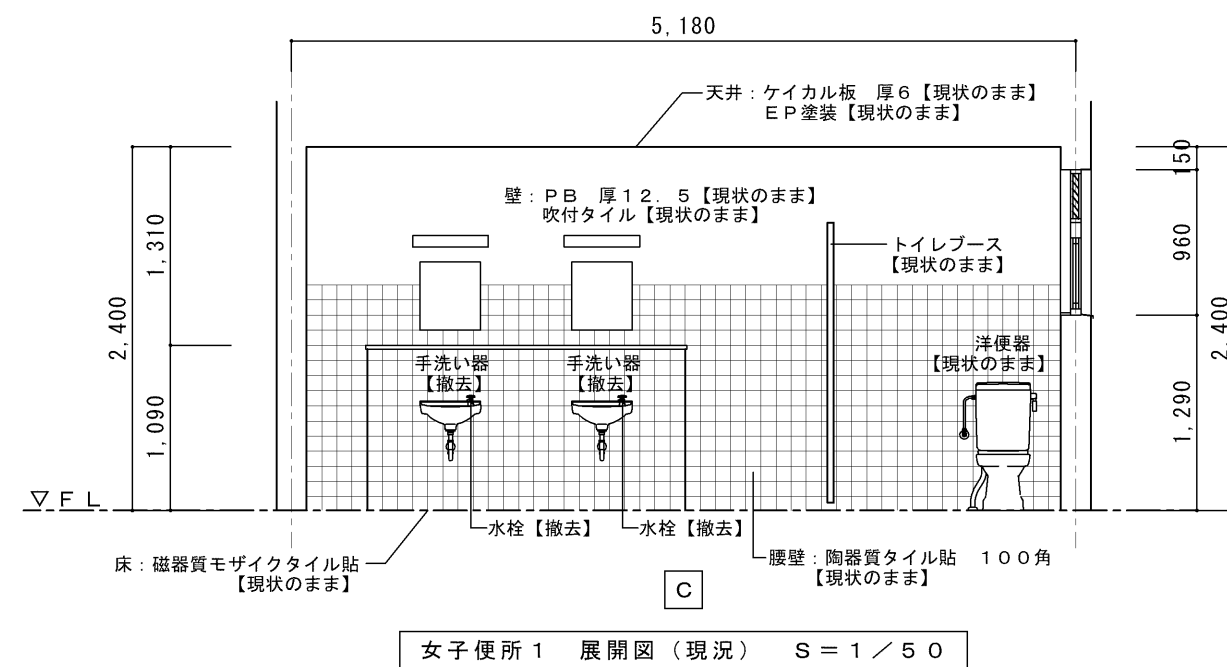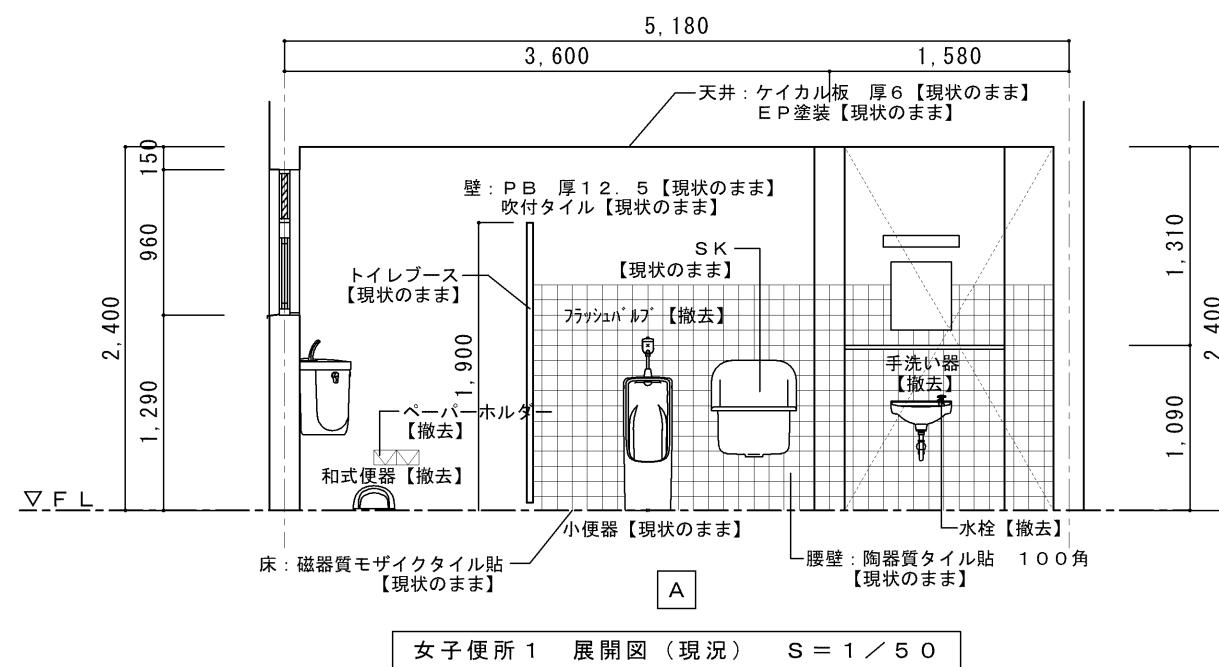




特 記	工事名		名張中央公園トイレ 改修工事		 1級建築士事務所 登録（三重1ー1987号） 〒518ー0775 三重県名張市希央台5番町109番地 TEL 0595-48-6066 FAX 0595-48-6067 E-mail h.a.t@tuba.ocn.ne.jp	承 認		管 理 建 築 士	印
	図名 市民プール管理棟 便所改修及び公共下水道接続		縮尺	A 2 : 1 / 5 0 A 3 : 1 / 7 1		図面番号	A - 4 1	1級 256630号 審査 敦司	
	展開図（現況）2								
		図面提出日		2021 / 01 / 20					

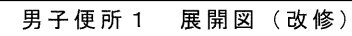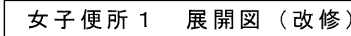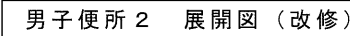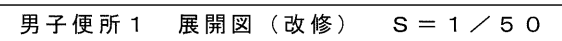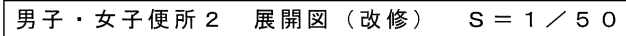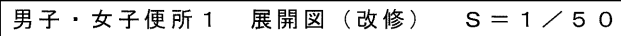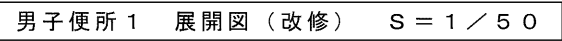





特 記	工事名			HAKUHO Architect 白鳳アーキテック 株式会社 1級建築士事務所 登録 (三重 1-1987号) 〒518-0775 三重県名張市希央台5番町109番地 TEL 0595-48-6066 FAX 0595-48-6067 E-mail h.a.t@tuba.ocn.ne.jp	承認		管理建築士	印	
	名張中央公園トイレ 改修工事						1級 256630号		
	図名 市民プール管理棟 便所改修及び公共下水道接続				縮尺 A 2 : 1 / 50 A 3 : 1 / 71	図面番号 A - 4 2	査室 敦司		
	展開図 (改修) 1								

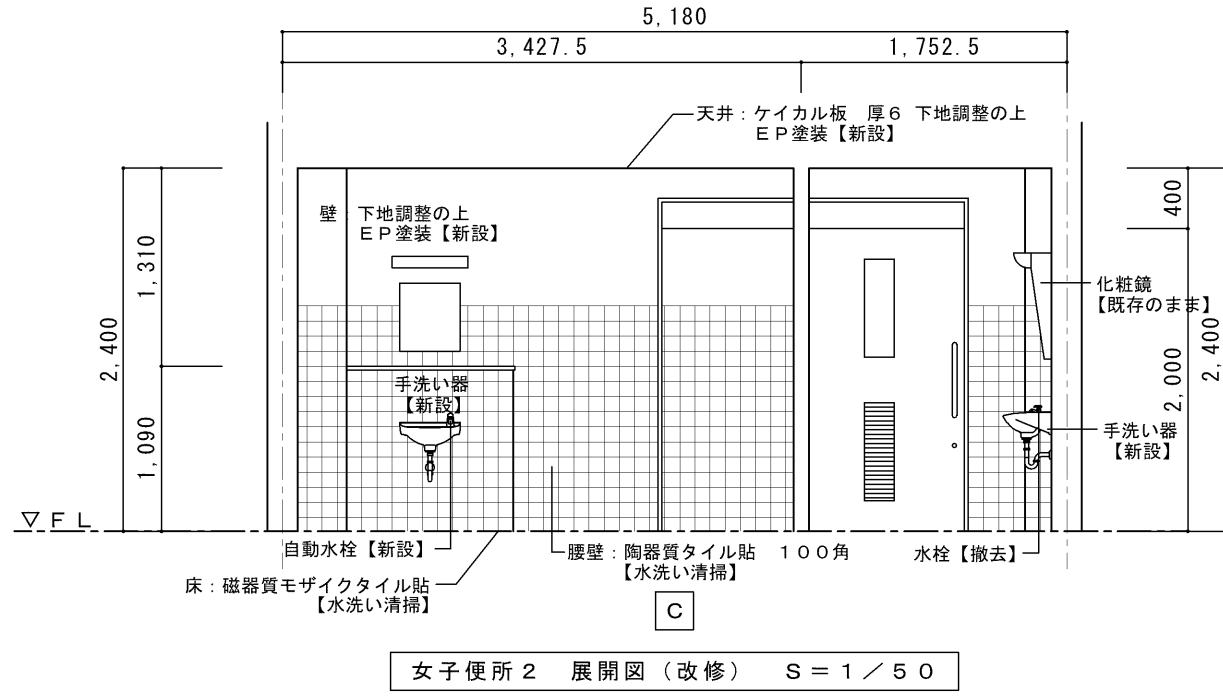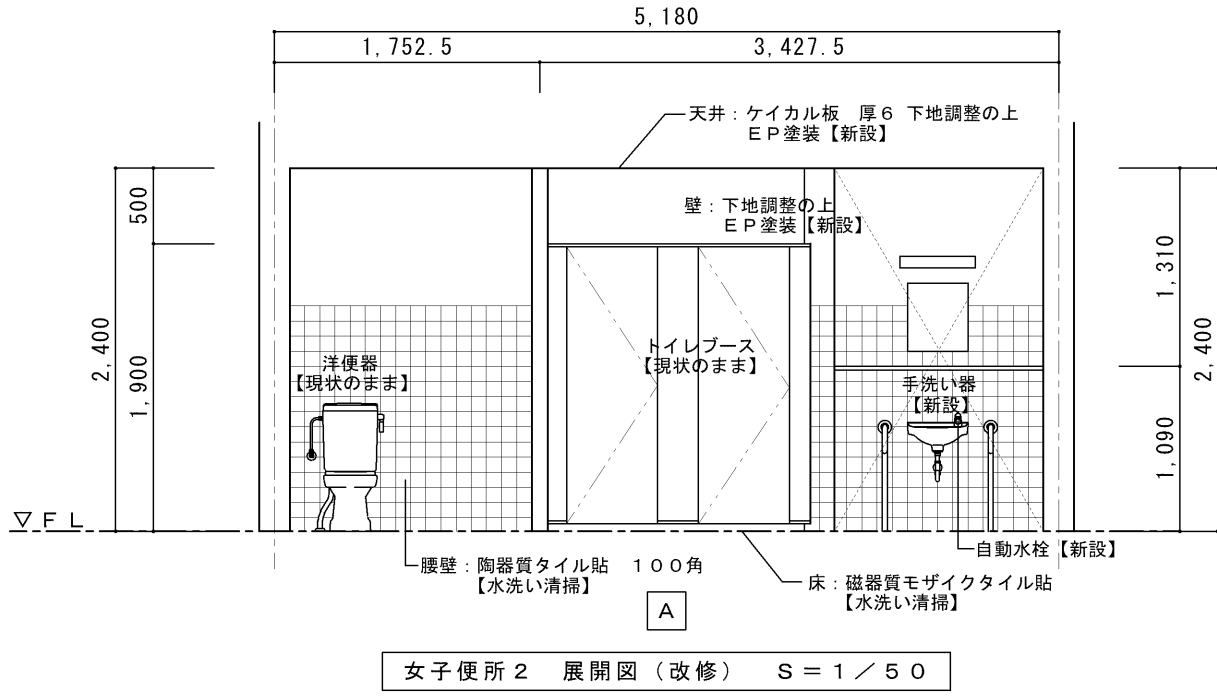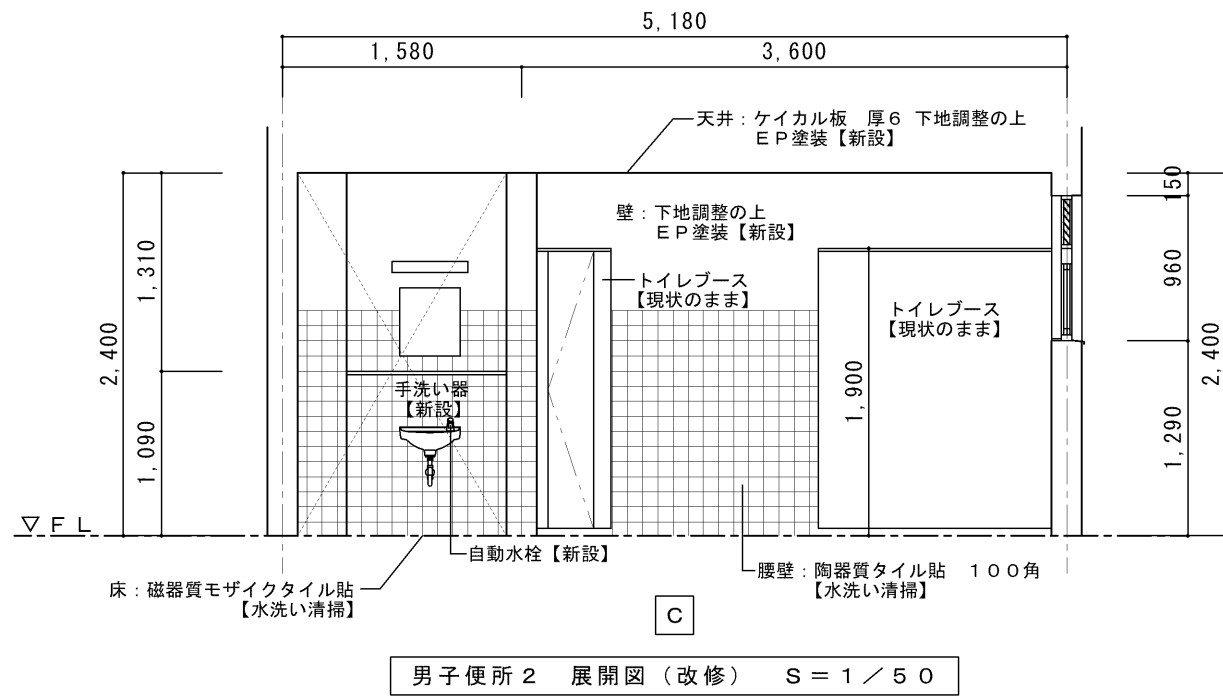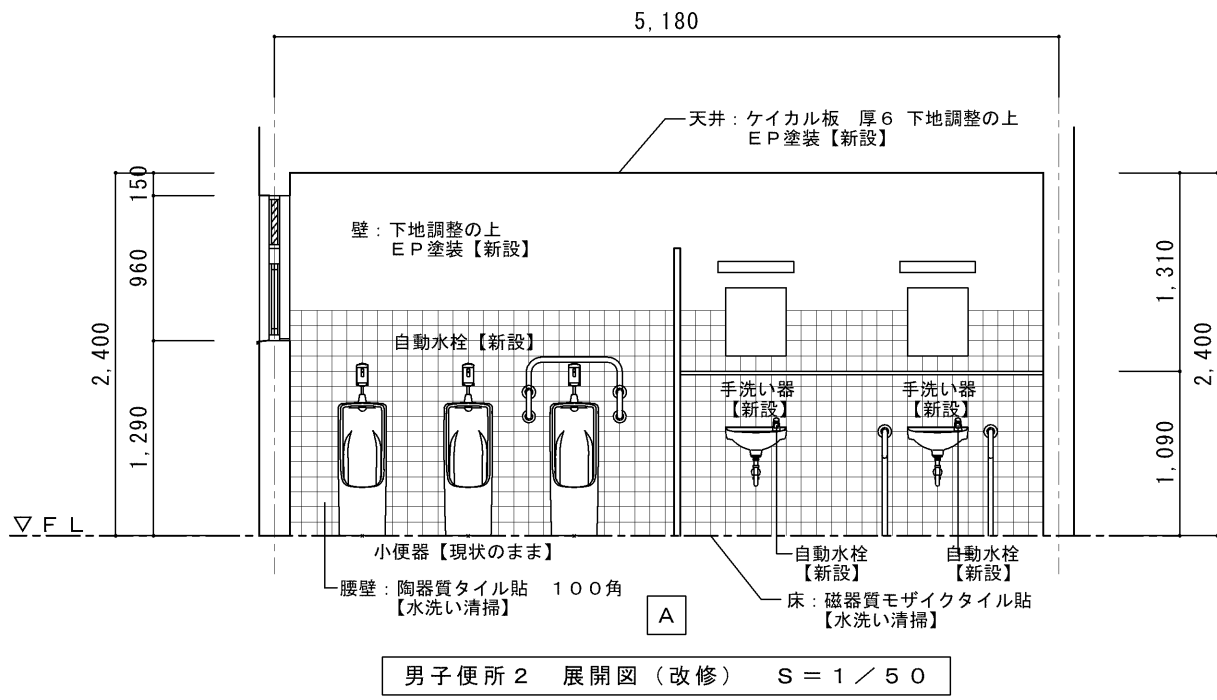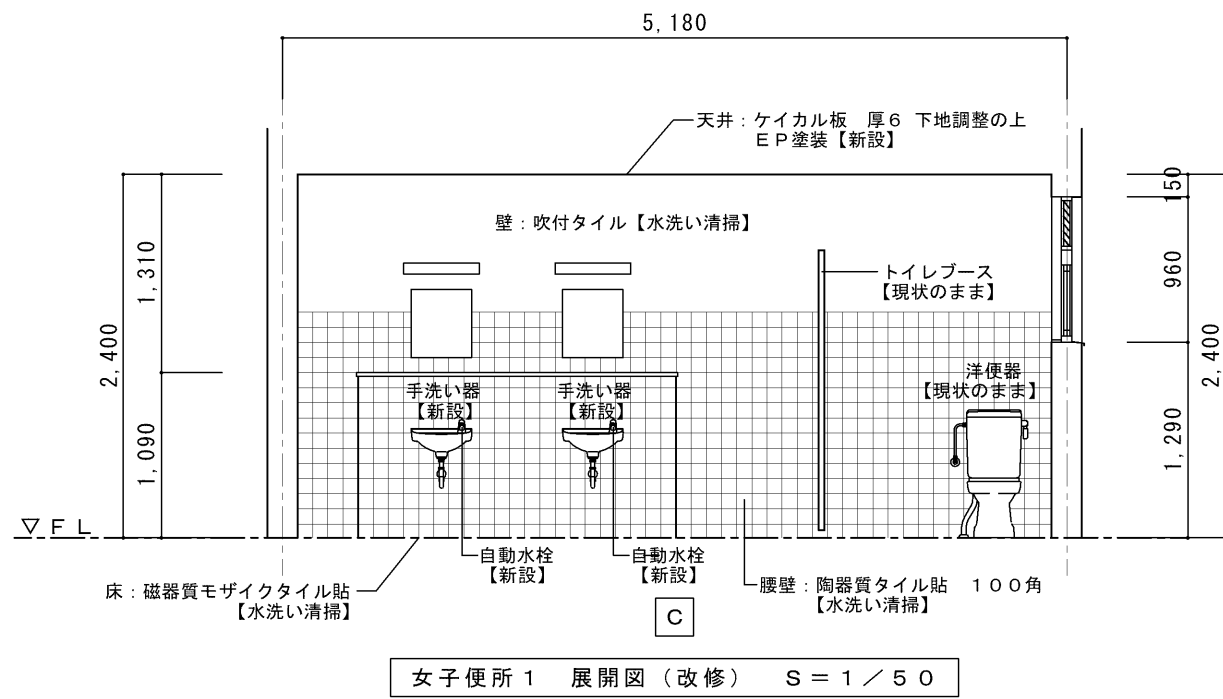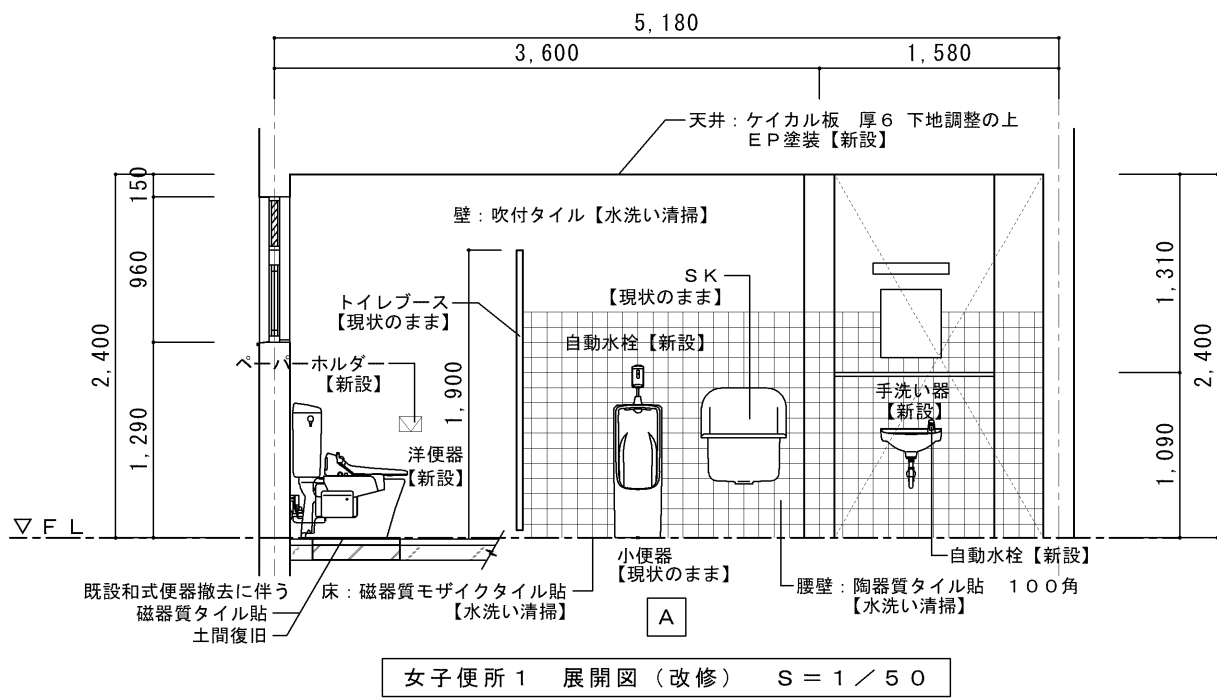

特記		工事名 名張中央公園トイレ 改修工事	縮尺 A 2 : 1 / 5 0 A 3 : 1 / 7 1	図面番号 A - 4 3	 白鳳アーキテック 株式会社	1級建築士事務所 登録(三重1-1987号) 〒518-0775 三重県名張市希央台5番町109番地 TEL 0595-48-6066 FAX 0595-48-6067 E-mail h.a.t@tuba.ocn.ne.jp	承認			管理建築士 1級 256630号 萱室 敦司	印
							図面提出日	2021/01/20			

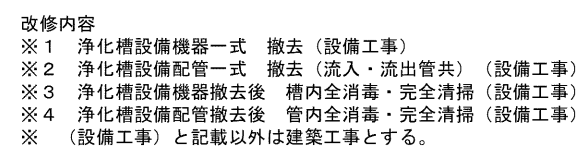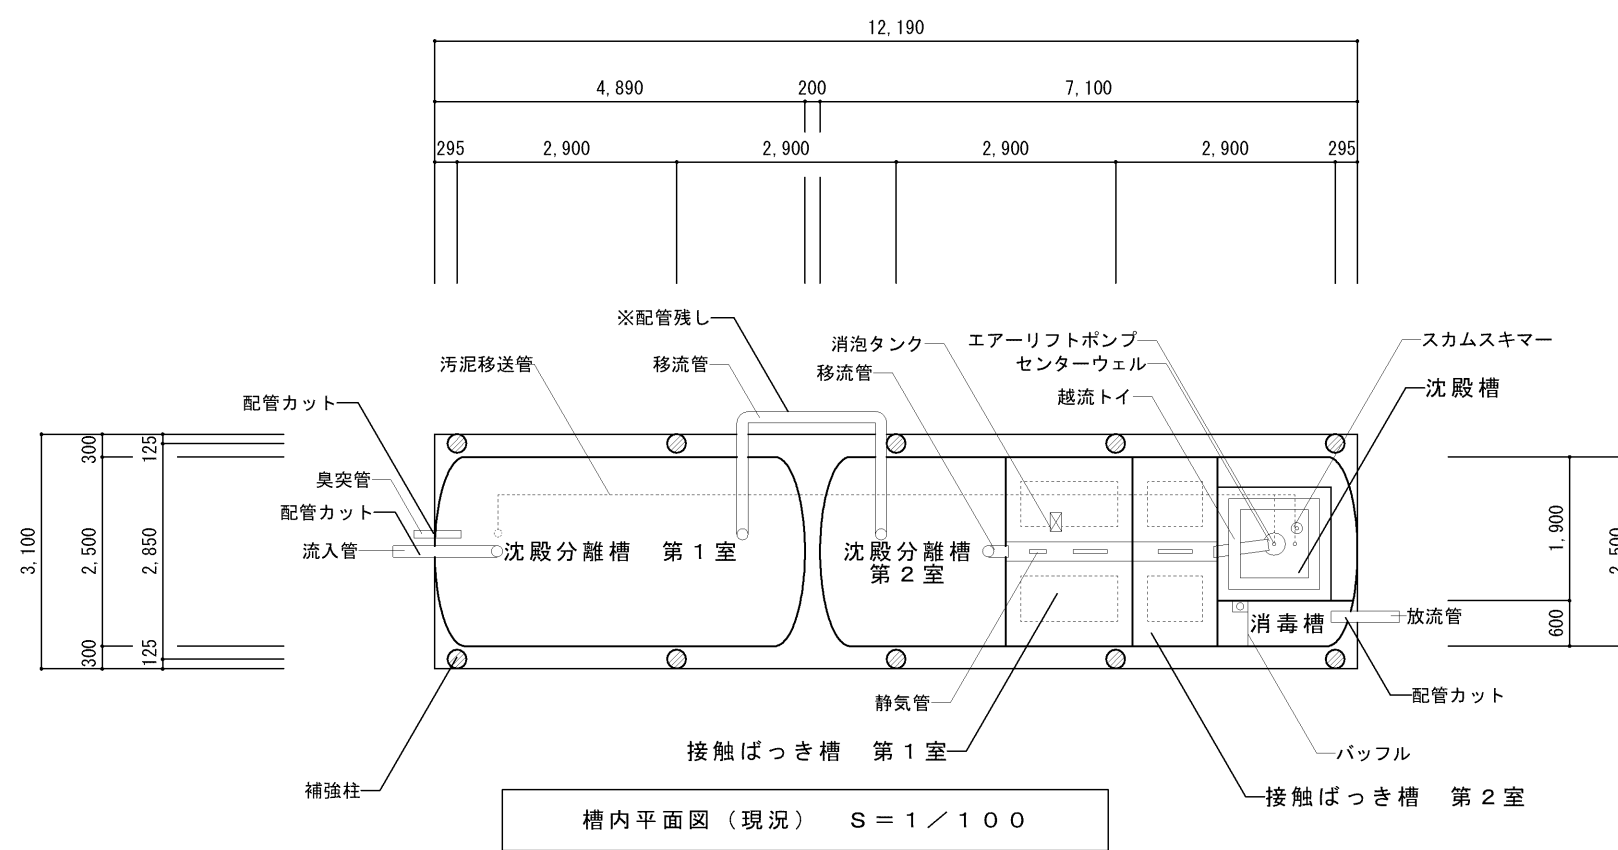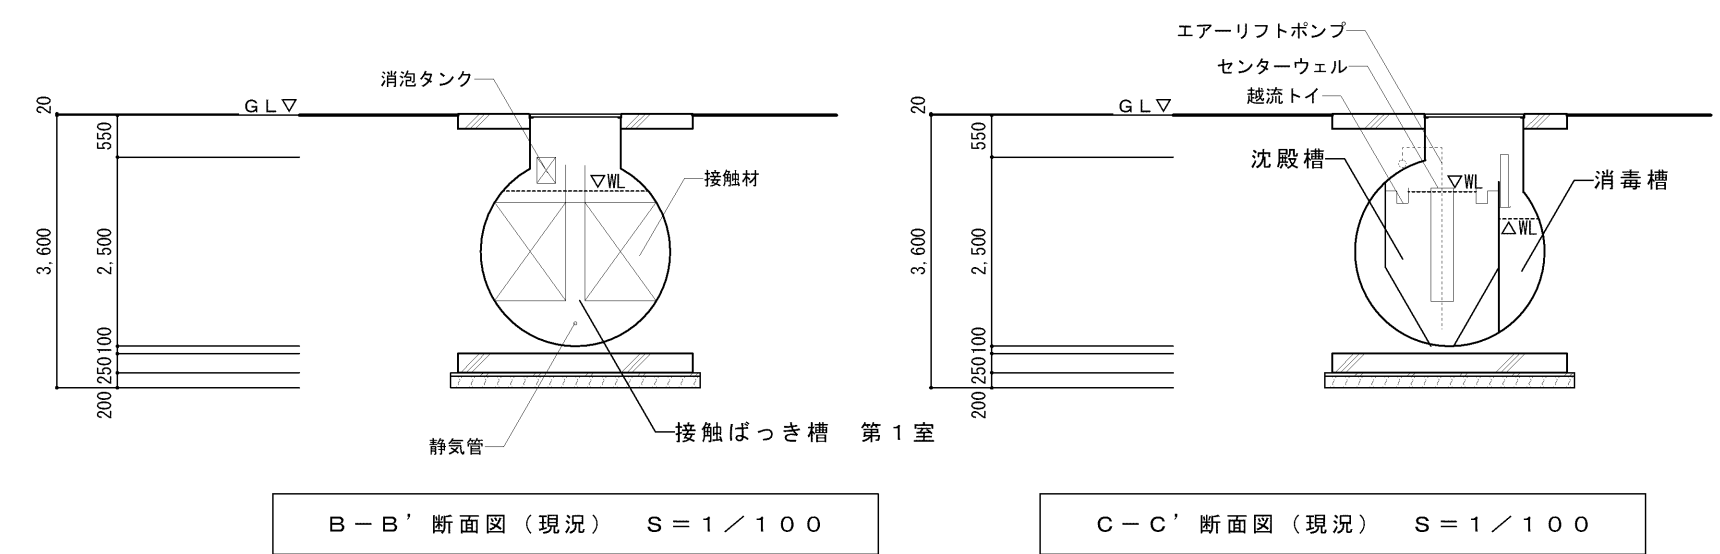

特 記	※ 掘削の際は配管位置を調査の上、損傷の無いようにすること。		工事名 名張中央公園トイレ 改修工事		 1級建築士事務所 登録（三重1－1987号） 〒518-0775 三重県名張市希央台5番地109番地 TEL 0595-48-6066 FAX 0595-48-6067 E-mail h.a.t@tuba.ocn.ne.jp 	承 認	管 理 建 築 士	印	
						1級 256630号 普 査 敦 司			
							図面提出日	2021/01/20	
	図名 市民プール管理棟 便所改修及び公共下水道接続 浄化槽 平面図・断面図（現況）		縮尺 A2：1/100・200 A3：1/141・282	図面番号 A－44					

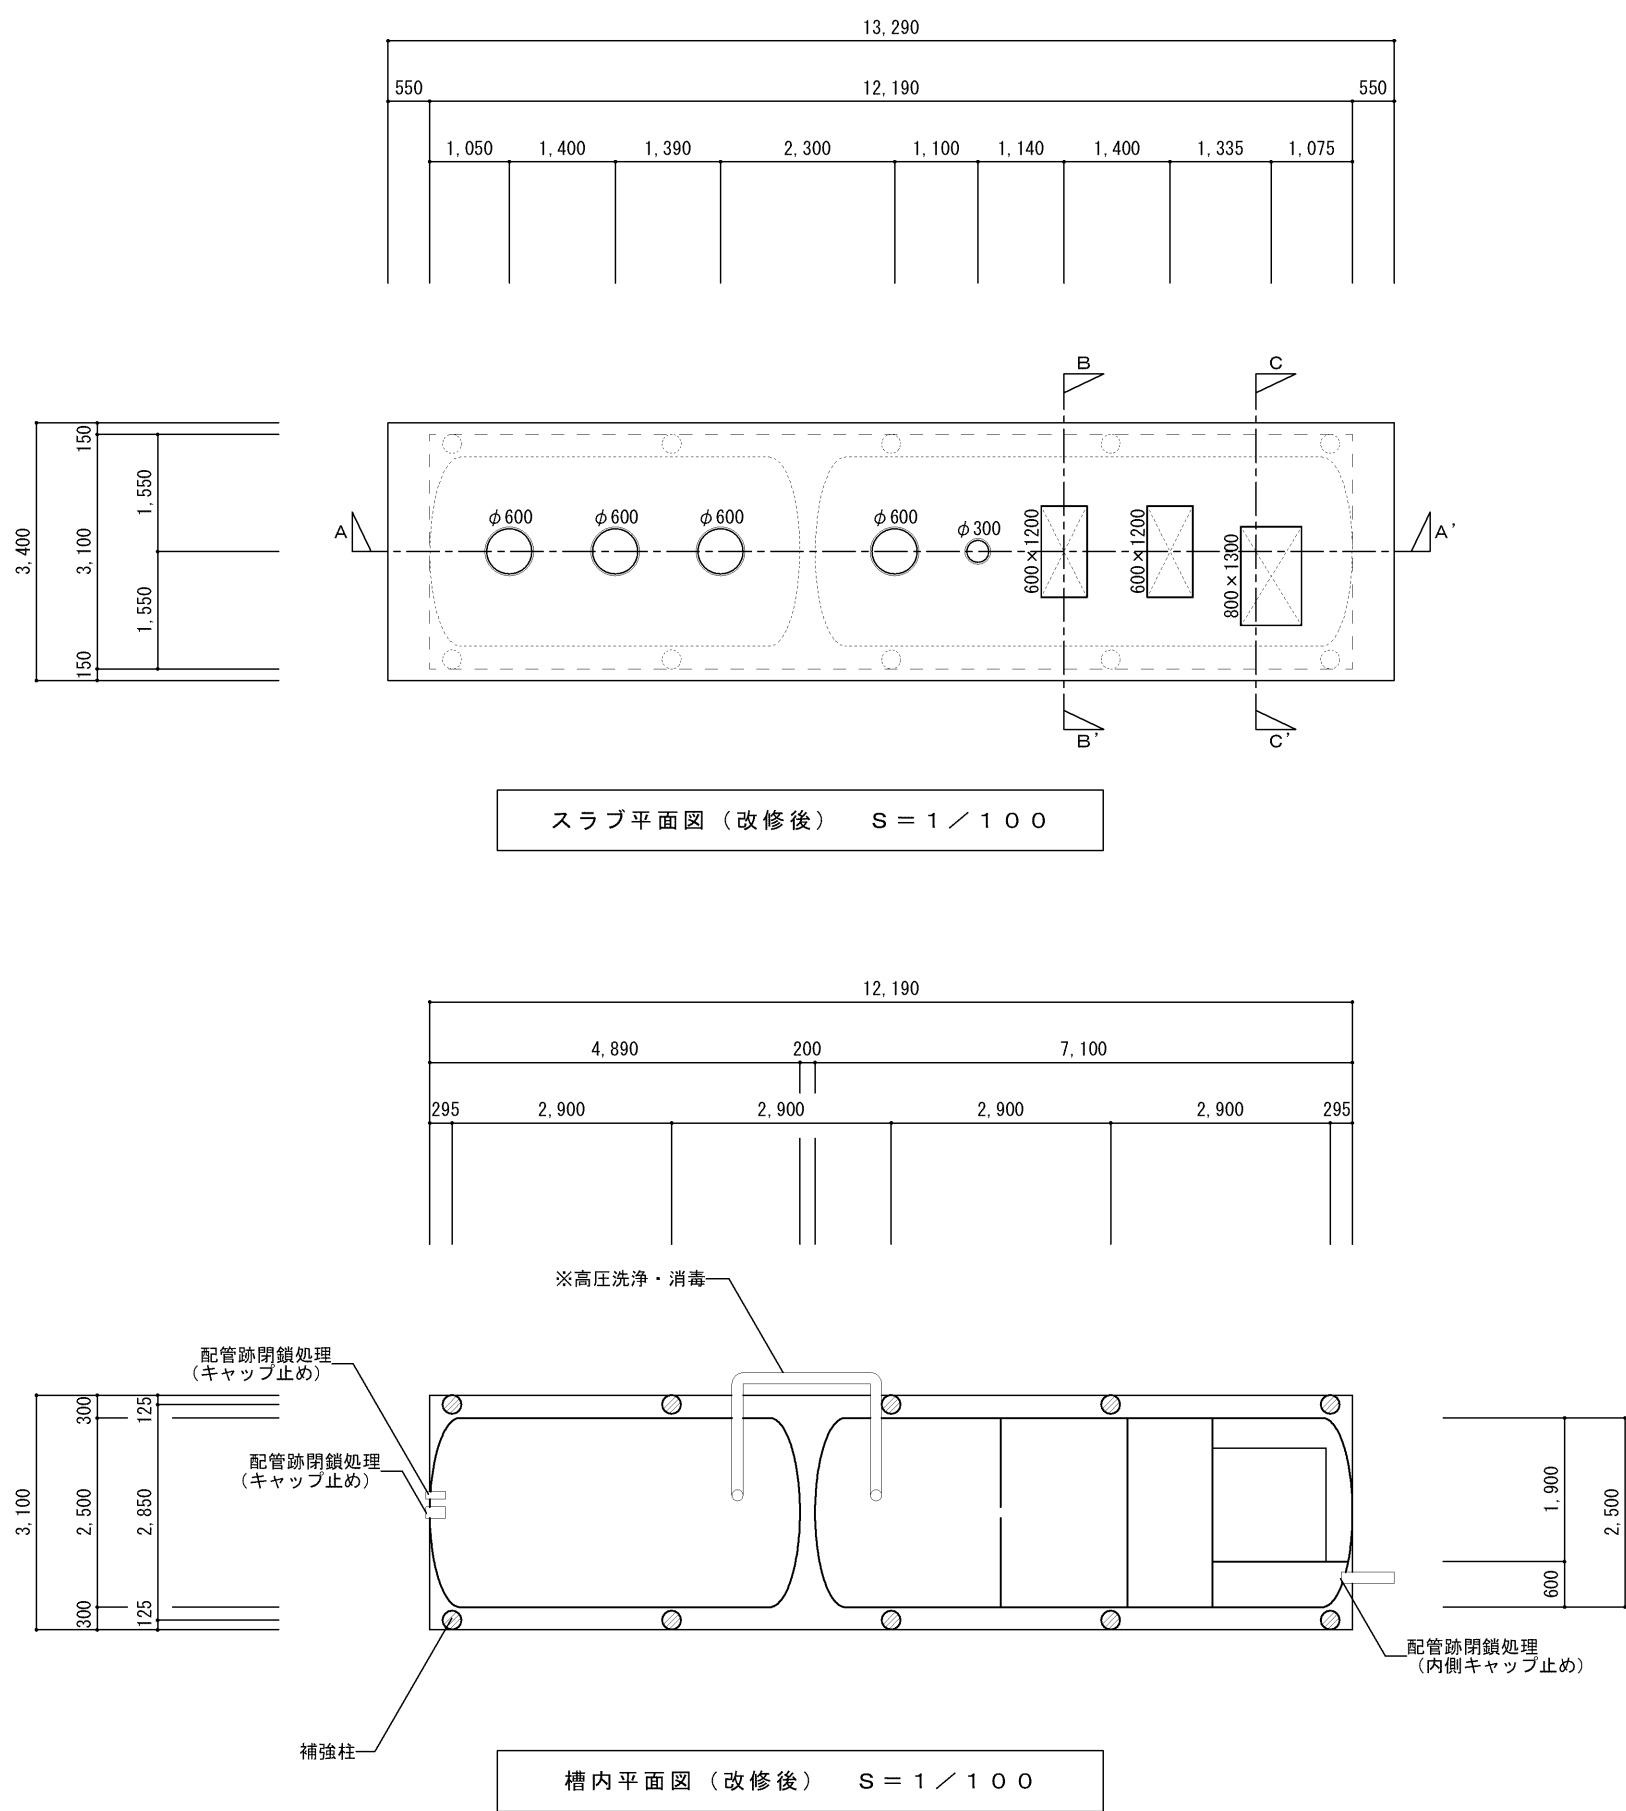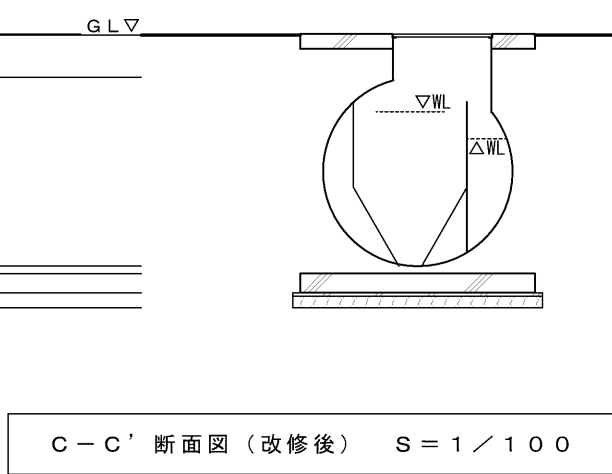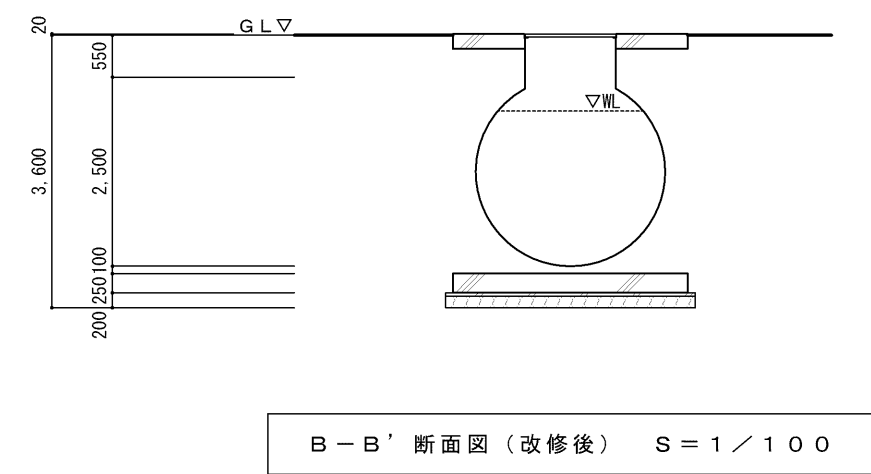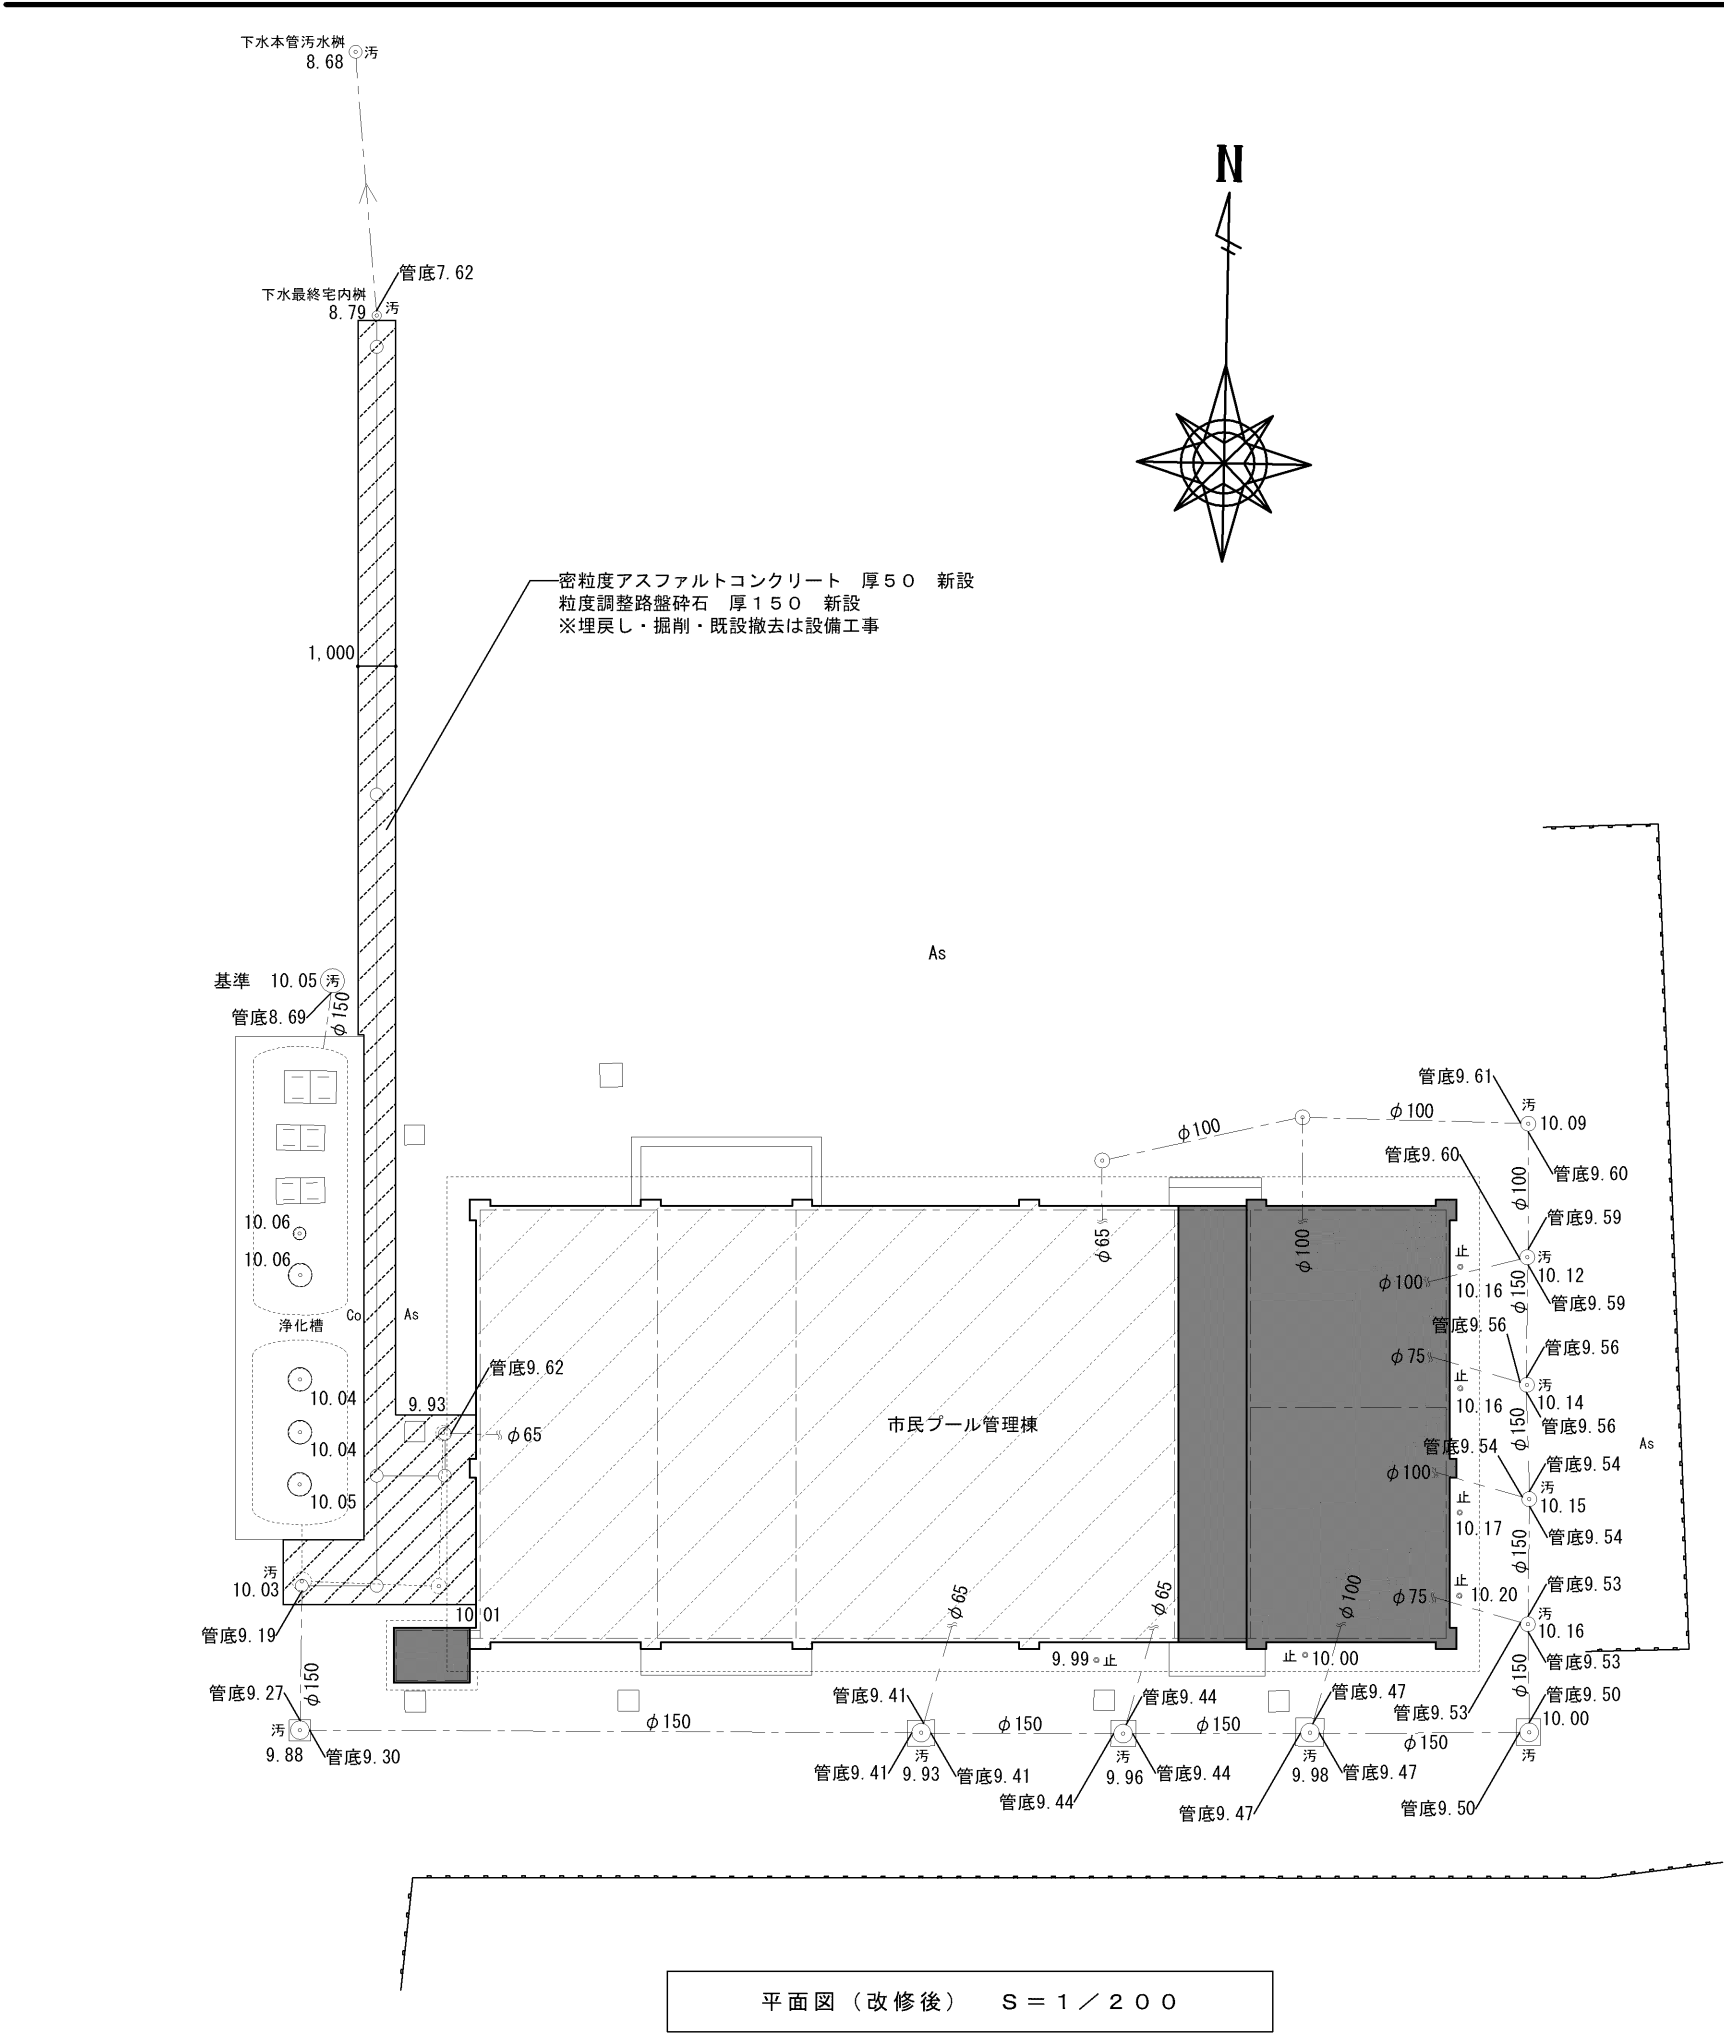

改修内容
※1 浄化槽設備配管貫通部 閉鎖処理（キャップ止め・モルタル穴埋め）
一部止水材・キャップ・シーリング処理共（全設備工事）
※2 密粒度アスファルトコンクリート 厚50 新設
粒度調整路盤砕石 厚150 新設（埋戻し・掘削・既設撤去は設備工事）
※（設備工事）と記載以外は建築工事とする。

特 記	※ 掘削の際は配管位置を調査の上、損傷の無いようにすること。	工事名			 白鳳アーキテック 株式会社	1級建築士事務所 登録（三重1-1987号） 〒518-0775 三重県名張市希央台5番町109番地 TEL 0595-48-6066 FAX 0595-48-6067 E-mail h.a.t@tuba.ocn.ne.jp	承認			管理建築士 1級 256630号 萱室 敦司	印
		名張中央公園トイレ 改修工事									
		図名 市民プール管理棟 便所改修及び公共下水道接続 浄化槽 平面図・断面図（改修後）	縮尺 A2：1/100・200 A3：1/141・282	図面番号 A-45			図面提出日	2021/01/20			