


別紙 8-1

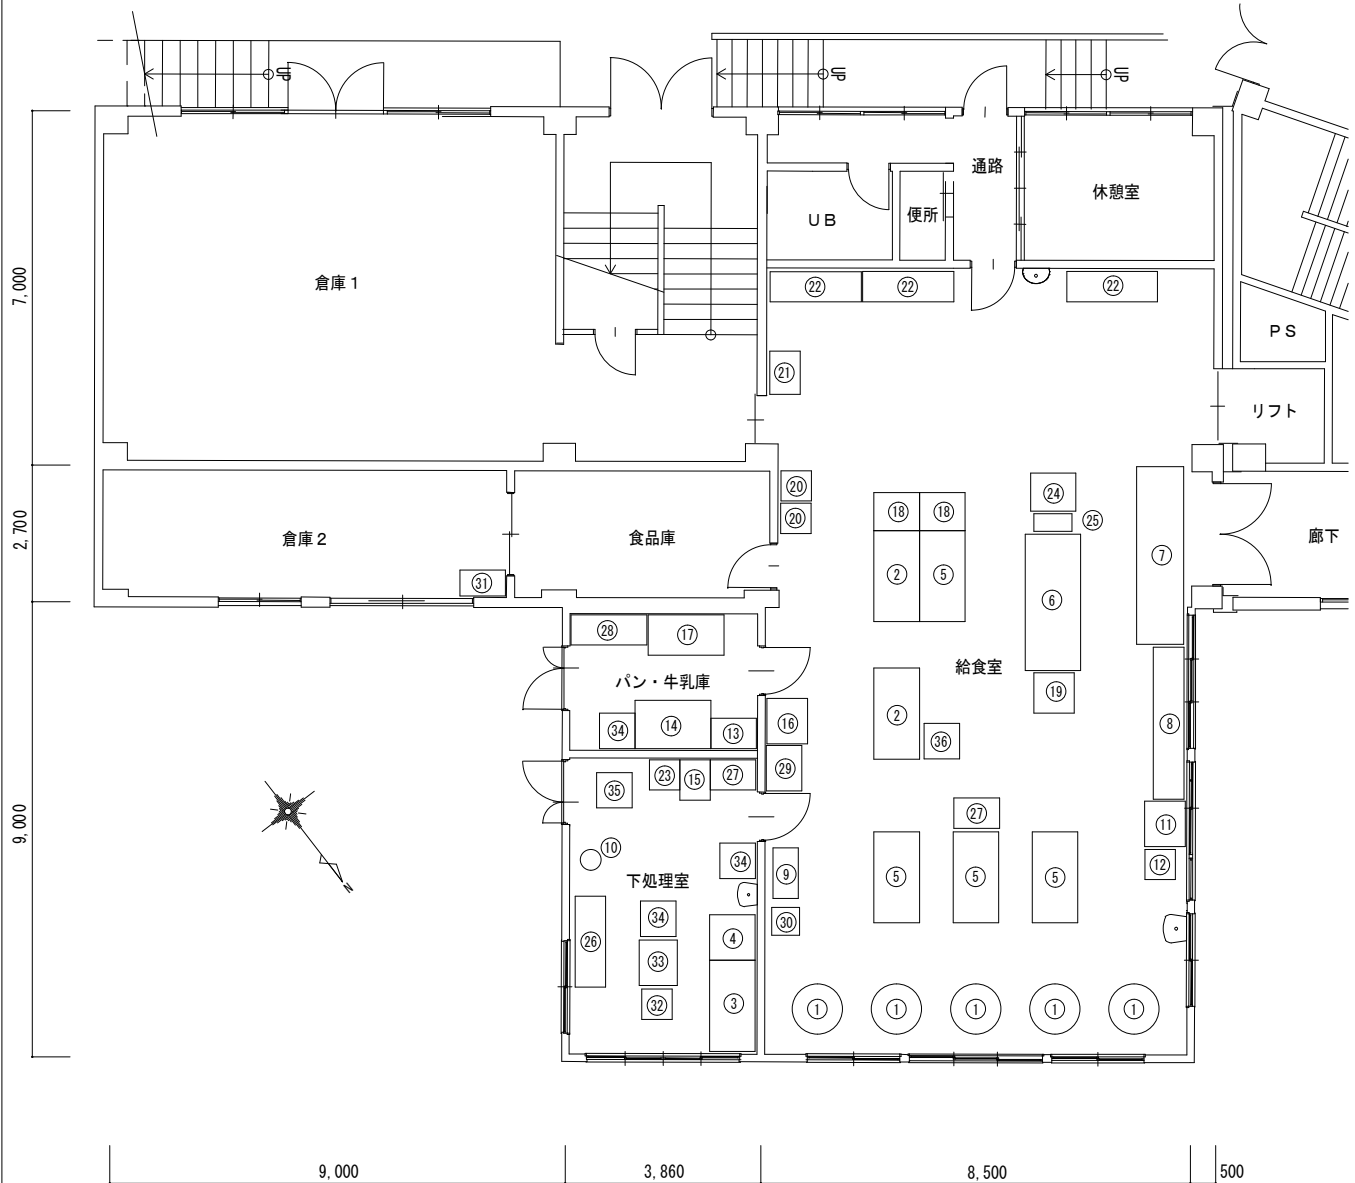

符号	名称	台数	寸法			備考
			W	D	H	
①	回転釜	5	φ1,000		800	
②	上流し (2槽)	2	1,800	900	800	
③	下流し (2槽)	1	900	900	800	
④	下流し (1槽)	1	900	900	800	
⑤	調理台	4	1,800	900	800	
⑥	食器洗浄機	1	1,100	2,700	1,800	
⑦	食器食缶消毒保管機	1	3,520	930	1,850	
⑧	食器食缶消毒保管機	1	3,000	510	1,930	
⑨	野菜裁断機	1	1,000	500	1,100	
⑩	球根皮むき機	1	φ420		850	
⑪	スチームパンクッション	1	900	800	1,000	
⑫	ガスレンジ	1	600	600	850	
⑬	冷凍庫 (保存食用)	1	900	600	900	
⑭	牛乳保冷库	1	1,500	950	1,900	
⑮	冷蔵庫	1	600	800	1,950	
⑯	冷蔵庫	1	900	800	1,980	
⑰	冷凍冷蔵庫	1	1,500	800	1,930	
⑱	食器浸湿槽	2	900	750	800	
⑲	食器受台	1	800	800	700	
⑳	調理器具入	2	600	600	2,040	
㉑	包丁殺菌庫	1	850	600	1,430	
㉒	食器戸棚	3	1,800	600	1,800	
㉓	検収台	1	600	600	700	
㉔	作業台	1	900	750	700	
㉕	作業台	1	750	350	700	
㉖	SUSメッシュラック	1	1,800	600	1,800	
㉗	SUSメッシュラック	2	900	600	1,800	
㉘	SUSメッシュラック	1	1,500	600	1,800	
㉙	作業台	1	700	900	800	
㉚	裁断機受台	1	550	550	300	
㉛	掃除用具入	1	900	510	1,780	
㉜	作業台	1	600	600	830	
㉝	移動式ワゴン	1	900	750	830	下処理はワゴンを作業台として使用
㉞	移動式ワゴン	3	700	700	900	下処理はワゴンを作業台として使用
㉟	移動式ワゴン	1	700	700	850	下処理はワゴンを作業台として使用
㊱	移動式ワゴン	1	700	700	770	下処理はワゴンを作業台として使用
㊲						

番号	図面名称	平面図	図面No.
件名	名張小学校給食室 備品リスト	縮尺 1:150	1/1
	名張市教育委員会教育総務室	検図	設計
		作成年月日	2022.6