


別紙 8-2

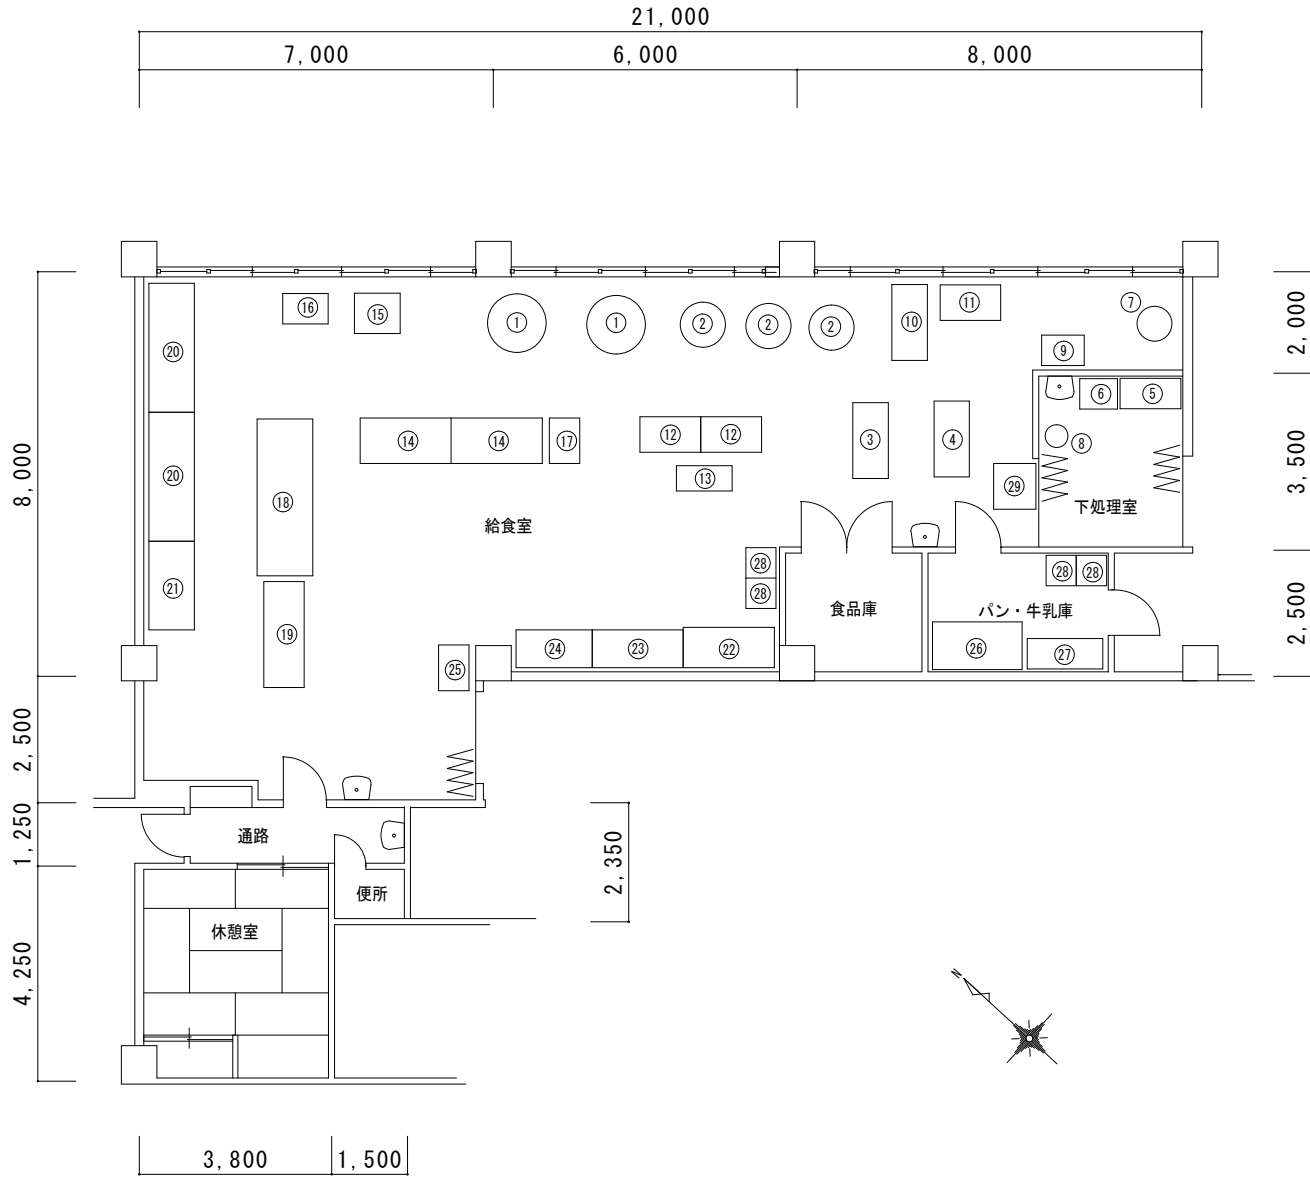

符号	名称	台数	寸法			備考
			W	D	H	
①	回転釜 (大)	2	φ1,160		950	
②	回転釜 (小)	3			900	
③	上流し (2槽)	1	1,500	700	800	
④	上流し (1槽)	1	1,500	700	800	
⑤	下流し (2槽)	1	1,200	600	800	
⑥	下流し (1槽)	1	750	600	800	
⑦	ポイラー	1	φ800		1,700	
⑧	球根皮むき機	1	φ450		800	
⑨	包丁殺菌庫	1	850	600	1,430	
⑩	作業台	1	1,500	750	800	
⑪	上流し (2槽)	1	1,200	730	800	
⑫	作業台	2	1,200	750	800	
⑬	野菜裁断機	1	1,100	500	800	
⑭	作業台	2	1,800	900	800	
⑮	オープン	1	900	800	1,600	
⑯	ガスコンロ	1	900	600	800	
⑰	SUSメッシュラック	1	900	600	1,800	
⑱	食器洗浄機	1	3,100	1,100	1,200	
⑲	食器浸湿槽	1	2,100	800	900	
⑳	食器食缶消毒保管機	2	2,550	900	1,900	
㉑	食器食缶消毒保管機	1	1,750	900	1,900	
㉒	冷凍冷蔵庫	1	1,800	800	1,900	
㉓	食器戸棚	1	1,800	750	1,800	
㉔	食器戸棚	1	1,500	750	1,800	
㉕	冷凍庫 (保存食用)	1	900	600	900	
㉖	牛乳保冷库	1	1,770	950	1,920	
㉗	SUSメッシュラック	1	1,500	600	1,800	
㉘	作業台	4	600	600	740	
㉙	バスルー冷蔵庫	1	900	840	1,950	
⑳						
㉑						
㉒						
㉓						
㉔						
㉕						



番号	図面名称	平面図	検図	設計	作成年月日	図面No.
件名	百合が丘小学校給食室 備品リスト	縮尺			2022.6	1 / 1