
（令和８年度）

施設の配置図	縮尺 1/1000 0 10 20 30 m	学校名	名張小 学校	調査番号	都道府県 24	（市町村） 208	（学校） 0701	整理番号	1−1

凡　例

建　物

- ㊙ 未とりこわし建物
- ㊛ 危険建物
- ㊗ 借用建物
- (一時) 一時使用建物
- (屋外) 屋外教育環境整備事業によるもの
- ㊞ 門
- ㊟ 鳥小屋
- ㊜ 吹抜渡り廊下
- ㊮ 他施設

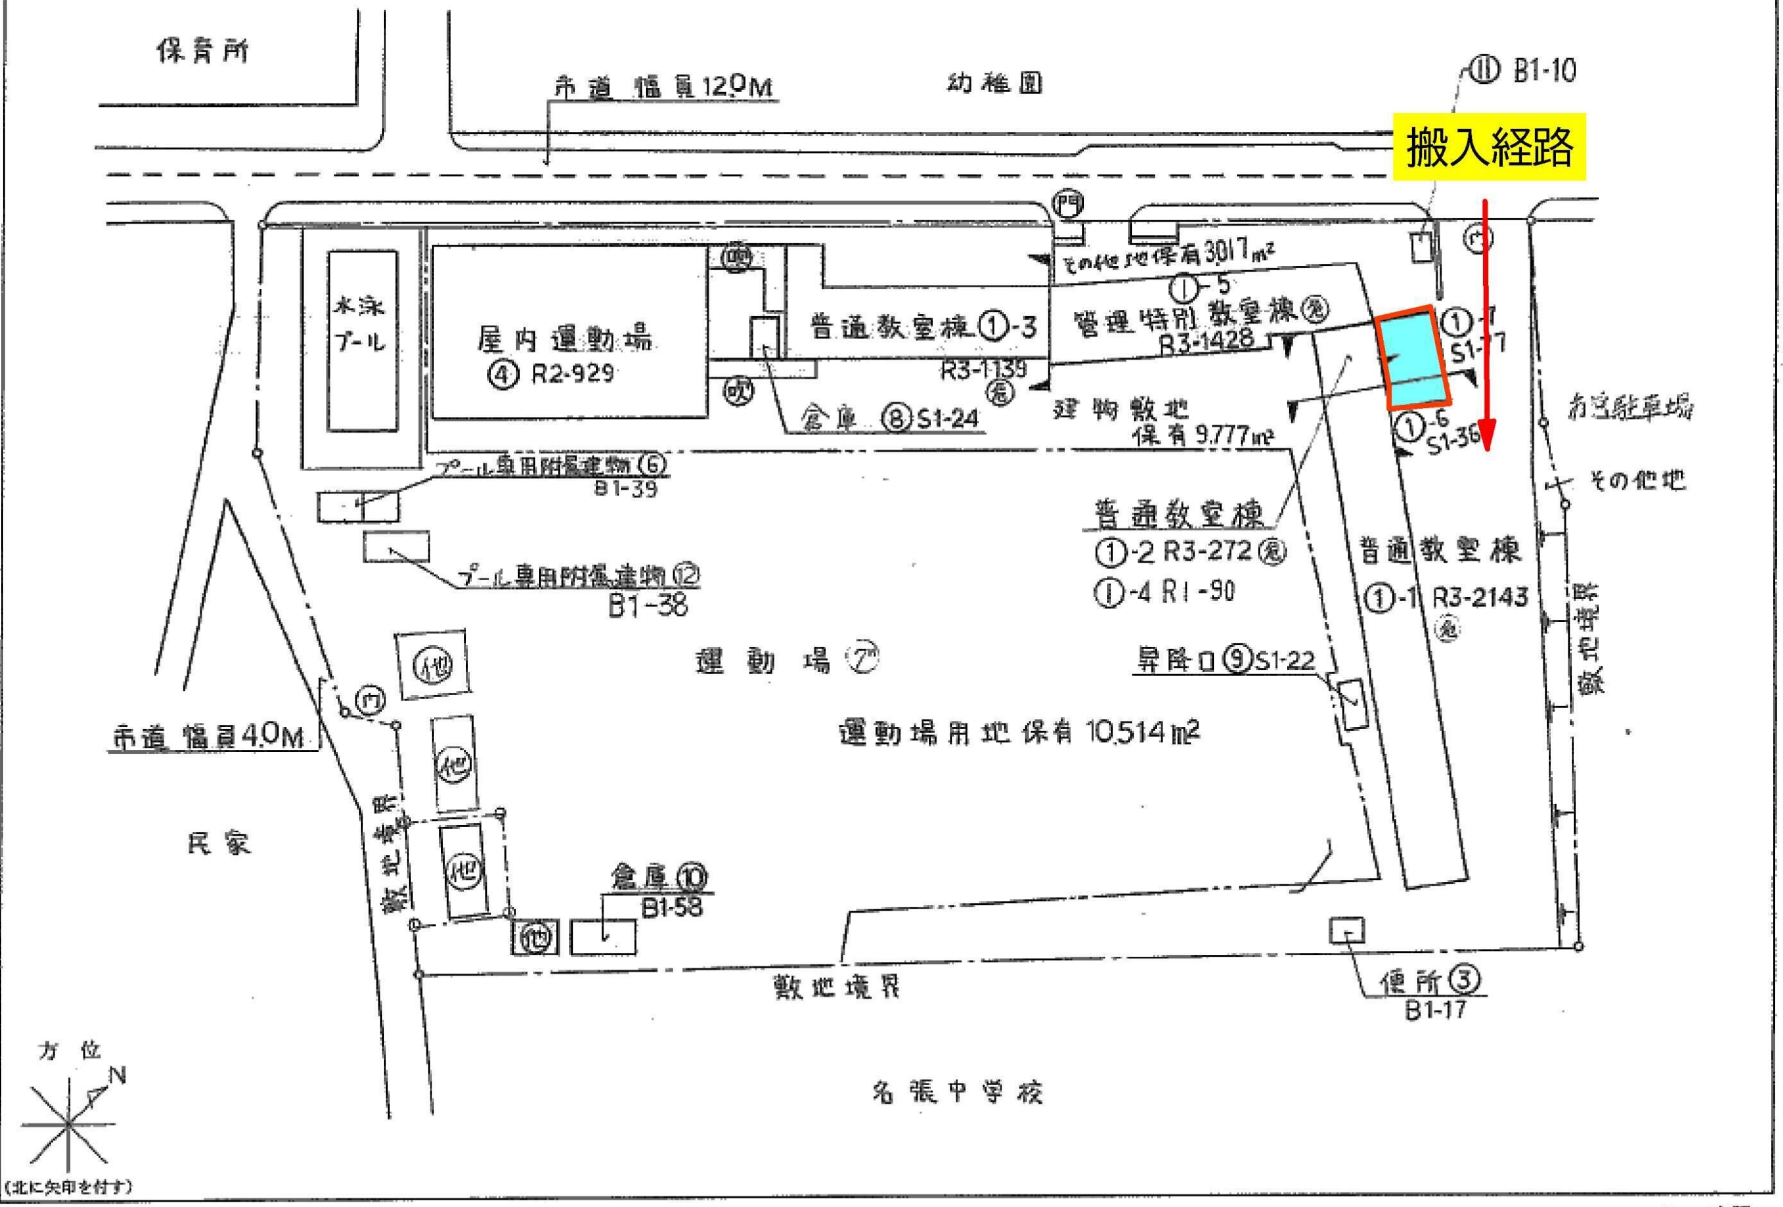


文　部　省


5mm方眼

令和８年度


平面図	縮尺	1/500 0 5 10 15 m	学校名	名張小学校	調査番号	(都道府県) 24	(市町村) 208	(学校) 0701	整理番号	1-4

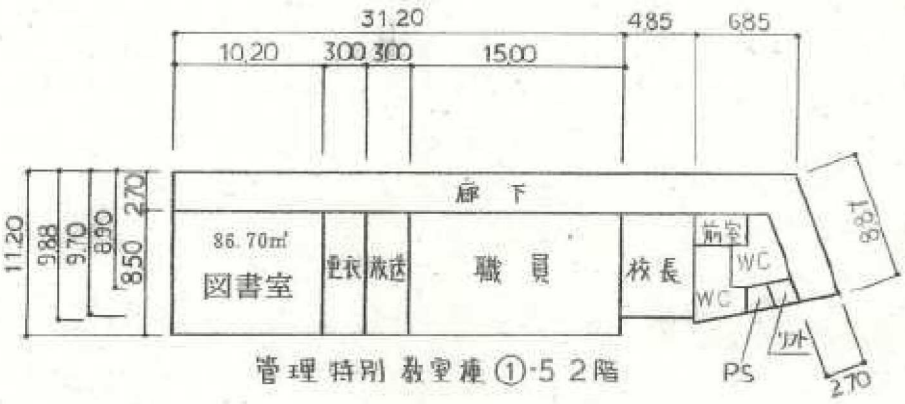


管理特別教室棟①-5 2階

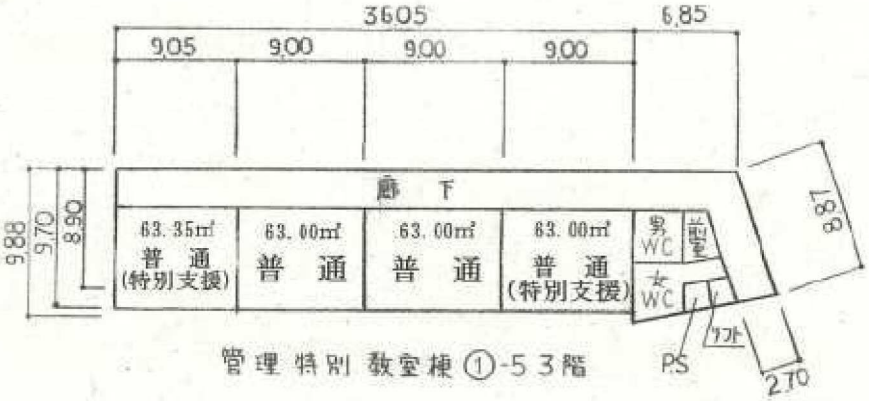

管理特別教室棟①-5 3階

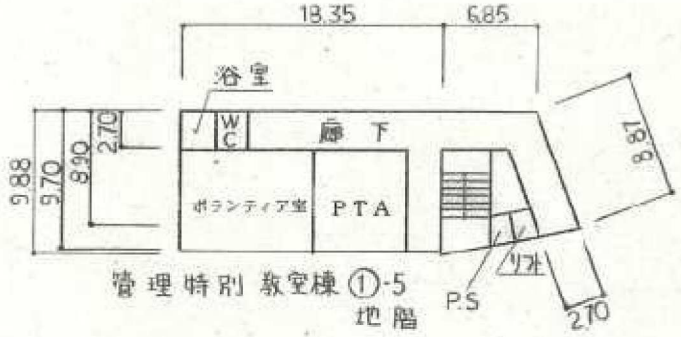


管理特別教室棟①-5 地階

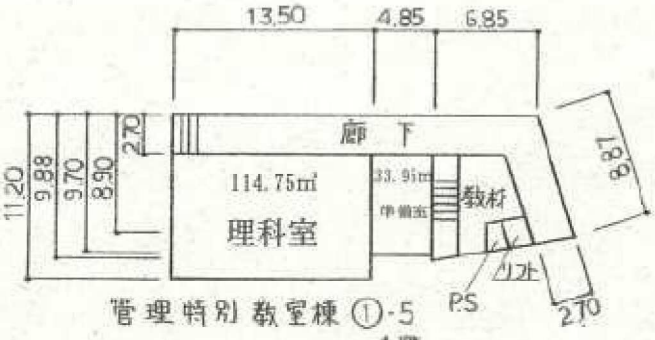

管理特別教室棟①-5 1階




給食室①-4 1階　給食室①-7 1階

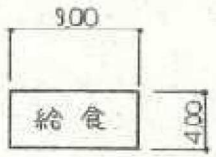

①-6 1階



⑧

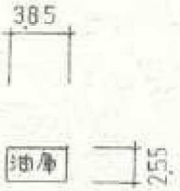

⑪

給食室 203㎡

文部省

5mm方眼

〈 令和８年度 〉

施設の配置図	縮尺 1/1,000 (0 10 20 30 m)	学校名	蔵持小 学校	調査番号	(基礎自治体) 2 4	(市町村) 2 0 8	(学校) 0 7 0 2	整理番号	2-1

凡 例

建 物

- (未) 未とりこわし建物
- (危) 危険建物
- (借) 借用建物
- (一時) 一時使用建物
- (屋外) 屋外教育環境整備事業によるもの
- (簡) 簡易建物
- (庇) 吹抜け 渡り廊下
- (門) 門
- (他) 他施設




文 部 省

5mm方眼

（ 令和８年度 ）


平面図	縮尺	1/500	学校名	歳持小学校	調査番号	(都道府県) 24	(市町村) 208	(学校) 0702	整理番号	2-2

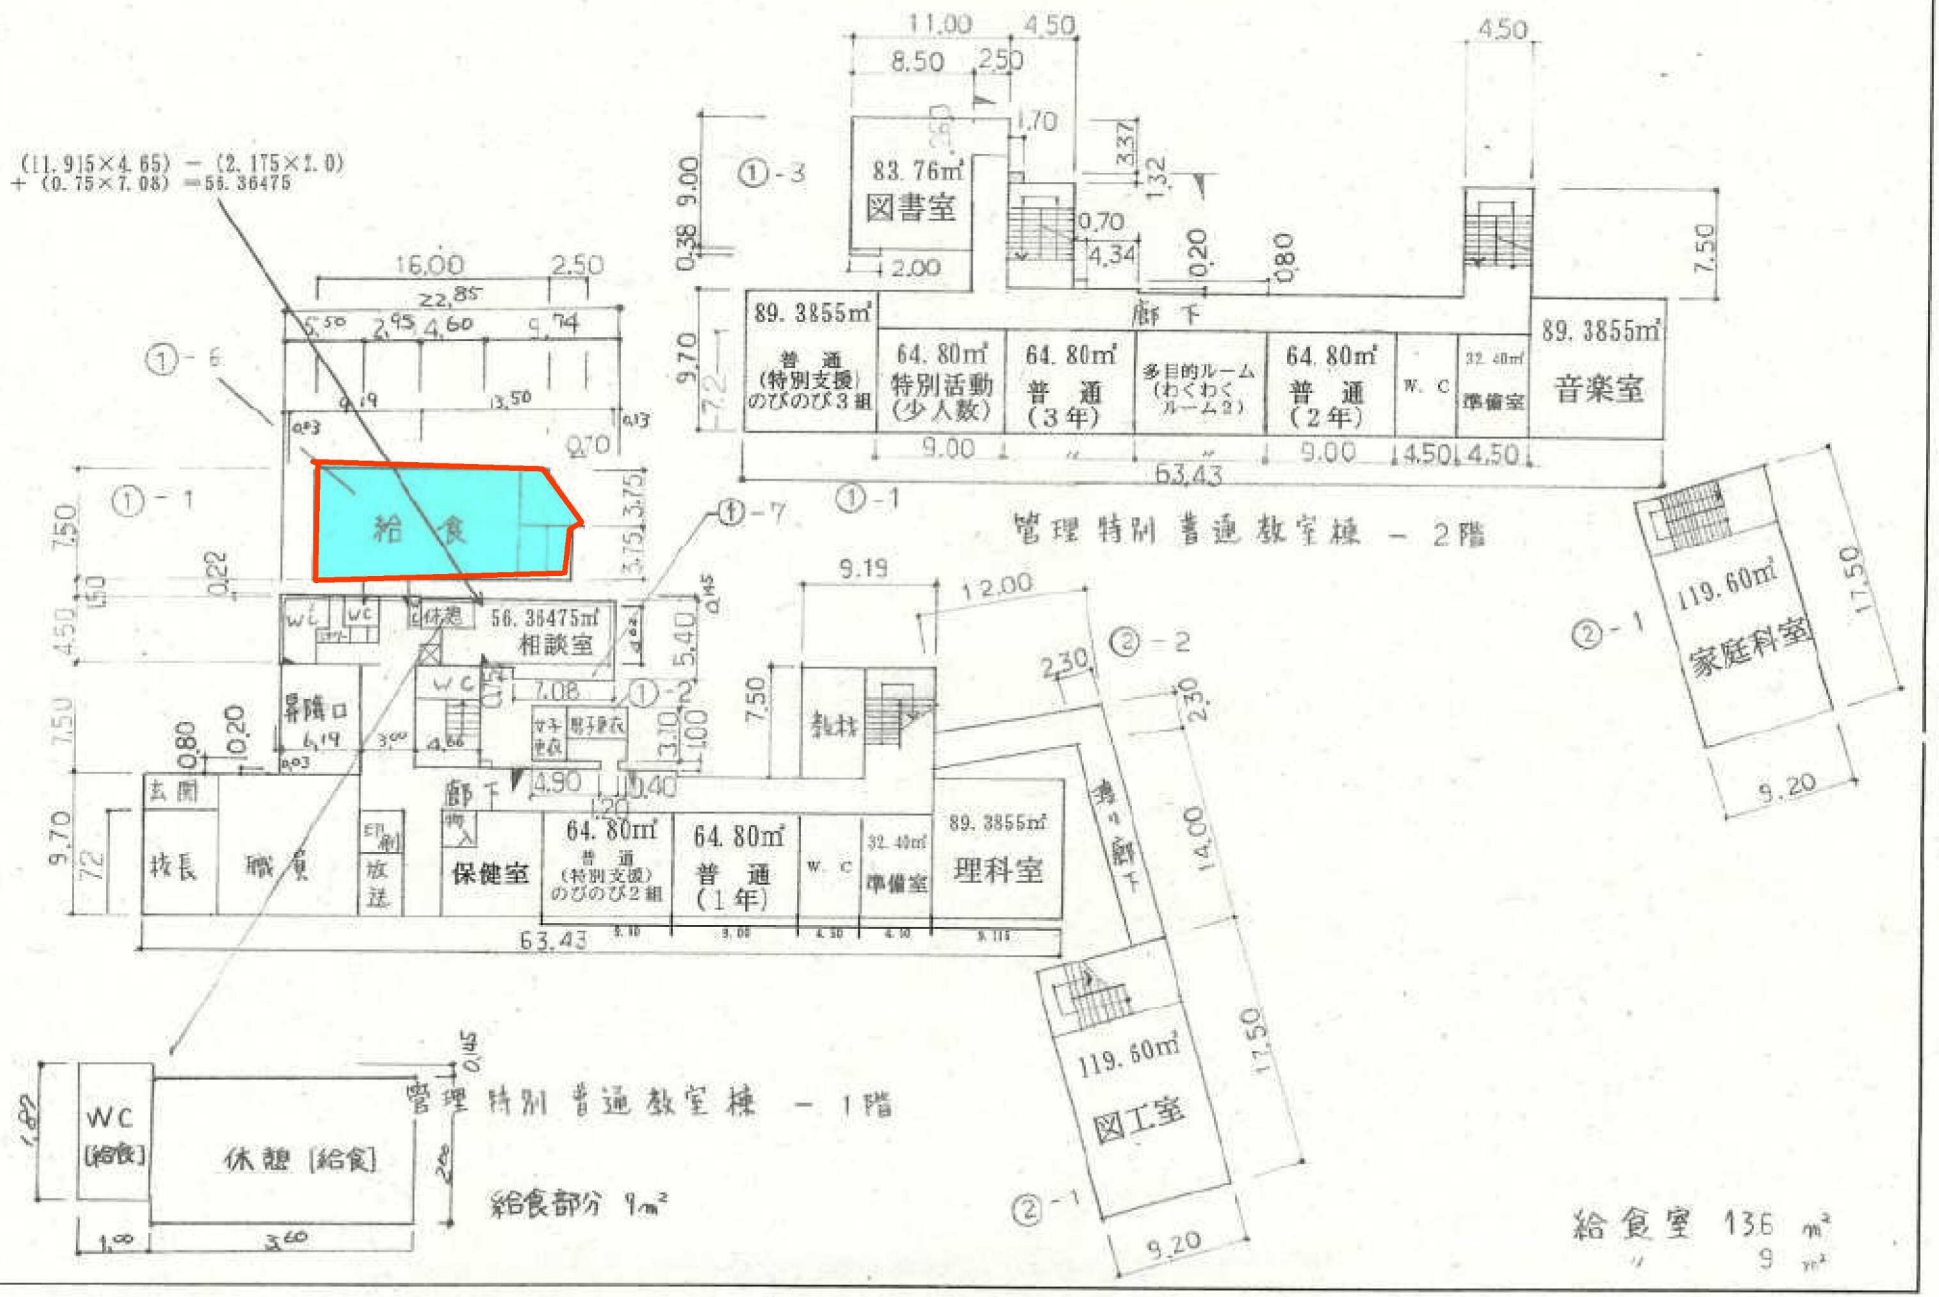

5mm方眼

（ 令和８年度 ）

施設の配置図	縮尺	1/1200 0 10 20 30 40 m	学校名	薦原小 学校	調査番号	(都道府県) 24	(市町村) 208	(学校) 0704	整理番号	3-1

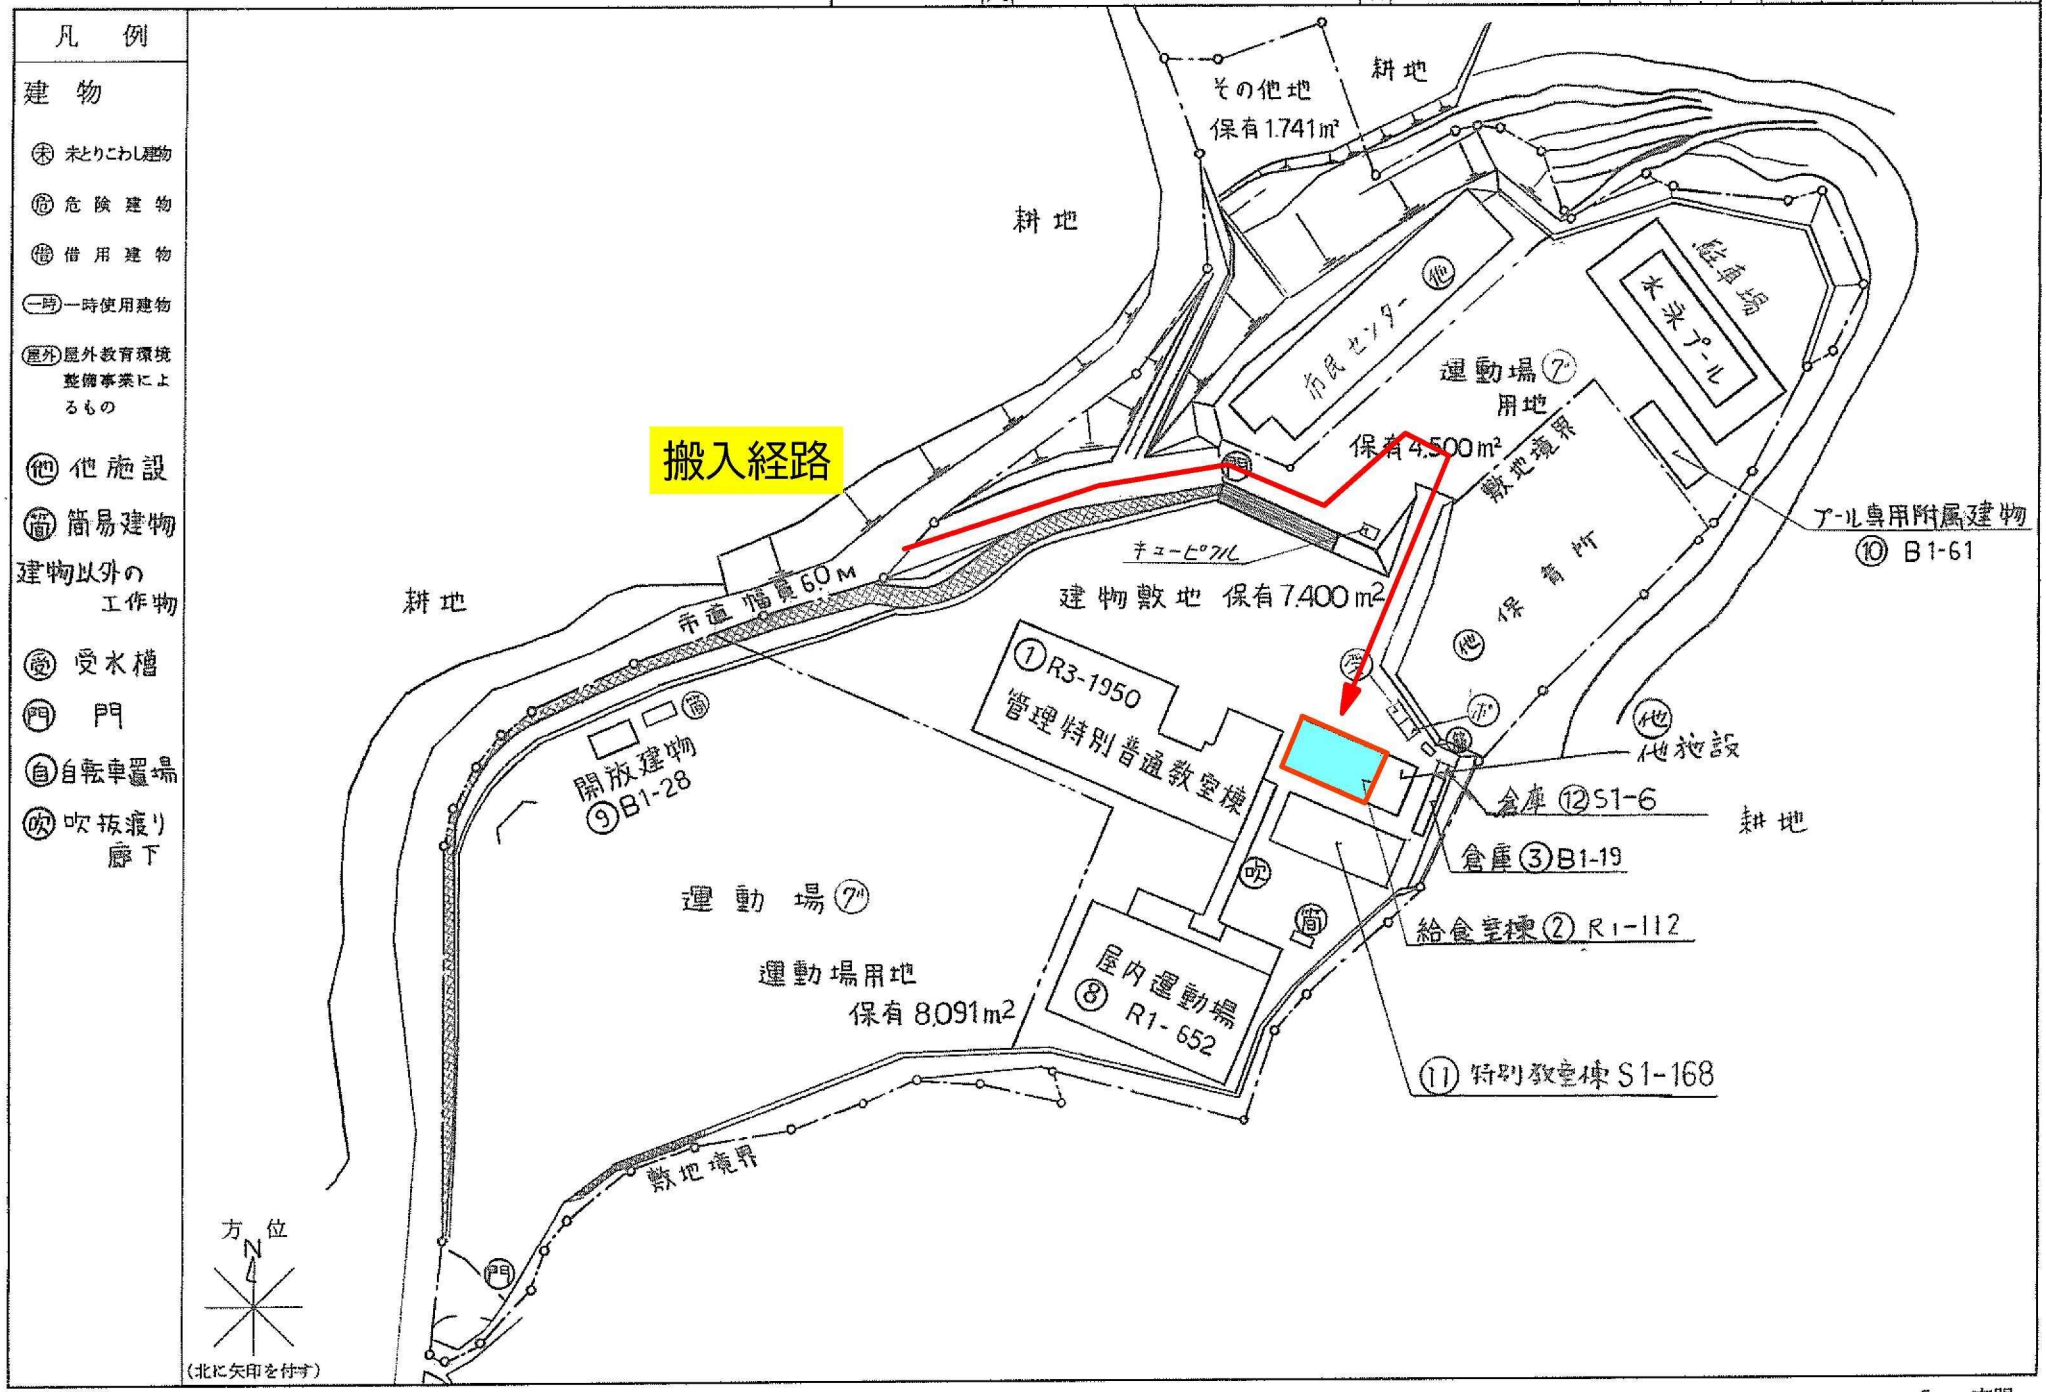


文　　部　　省


5mm方眼

（ 令和８年度 ）


平面図	縮尺	1/500	学校名	薦原小学校	調査番号	(都道府県)	(市町村)	(学校)	整理番号
		0 5 10 15 m				24	208	0704	3-2

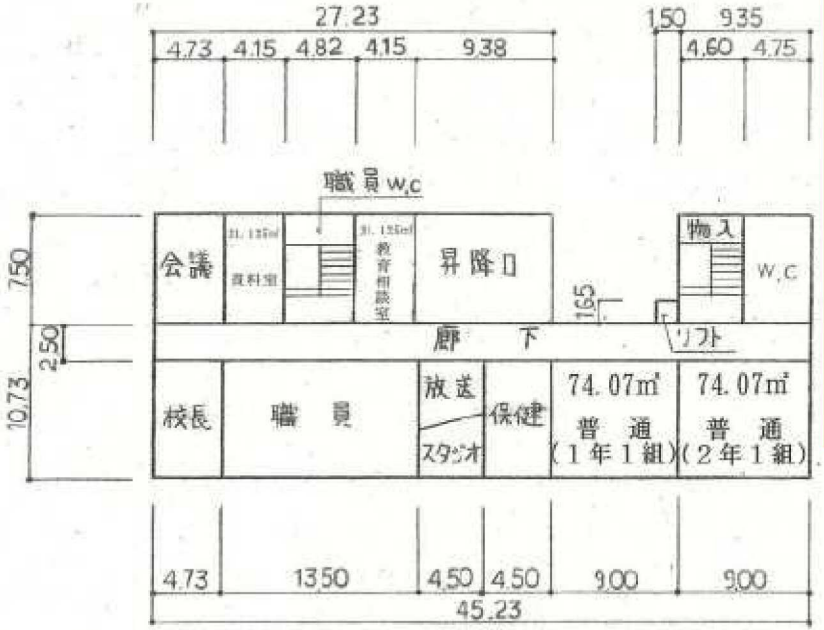

管理特別普通教室棟①-1階

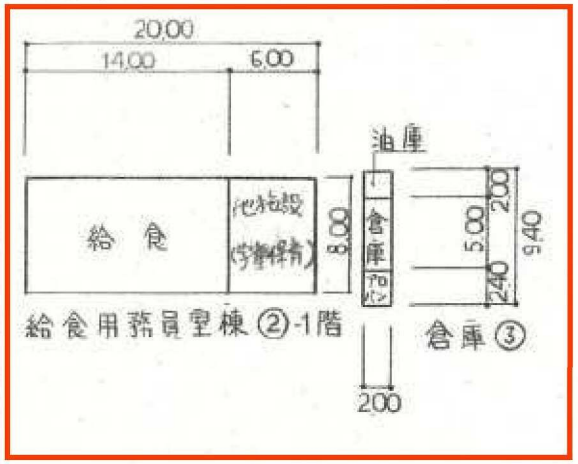


給食用務員室棟②-1階　倉庫③

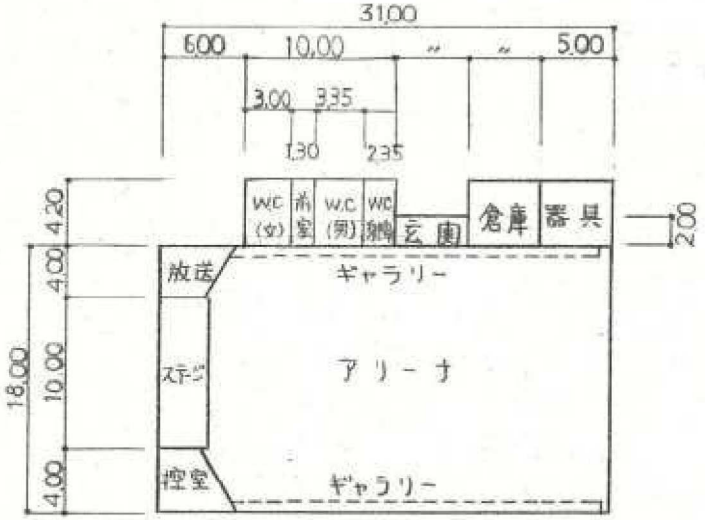

屋内運動場⑧-1階



プール専用附属建物⑩

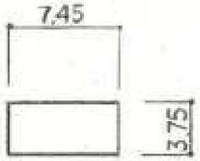

開放施設⑨



特別教室棟⑪



倉庫⑫

プール専用附属建物　61㎡
開放施設　28㎡
給食室　112㎡

文部省

5mm方眼

（ 令和８年度 ）

施設の配置図	縮尺 1/200 0 10 20 30 40 m	学校名	比奈知小学校	調査番号	（都道府県） 24	（市町村） 208	（学校） 0706	整理番号	5-1

凡　例

建　物

- 水とりこわし建物
- 危険建物
- 借用建物
- 一時使用建物
- 屋外教育環境整備事業によるもの
- 簡易建物
- 飼育小屋
- 門
- 吹抜渡り廊下
- 他施設




文　部　省

5mm方眼

（ 令和８年度 ）

平面図	縮尺	1/500 0 5 10 15 m	学校名	比奈知小学校	調査番号	(都道府県) 2 4	(市町村) 2 0 8	(学校) 0 7 0 6	整理番号	5－2

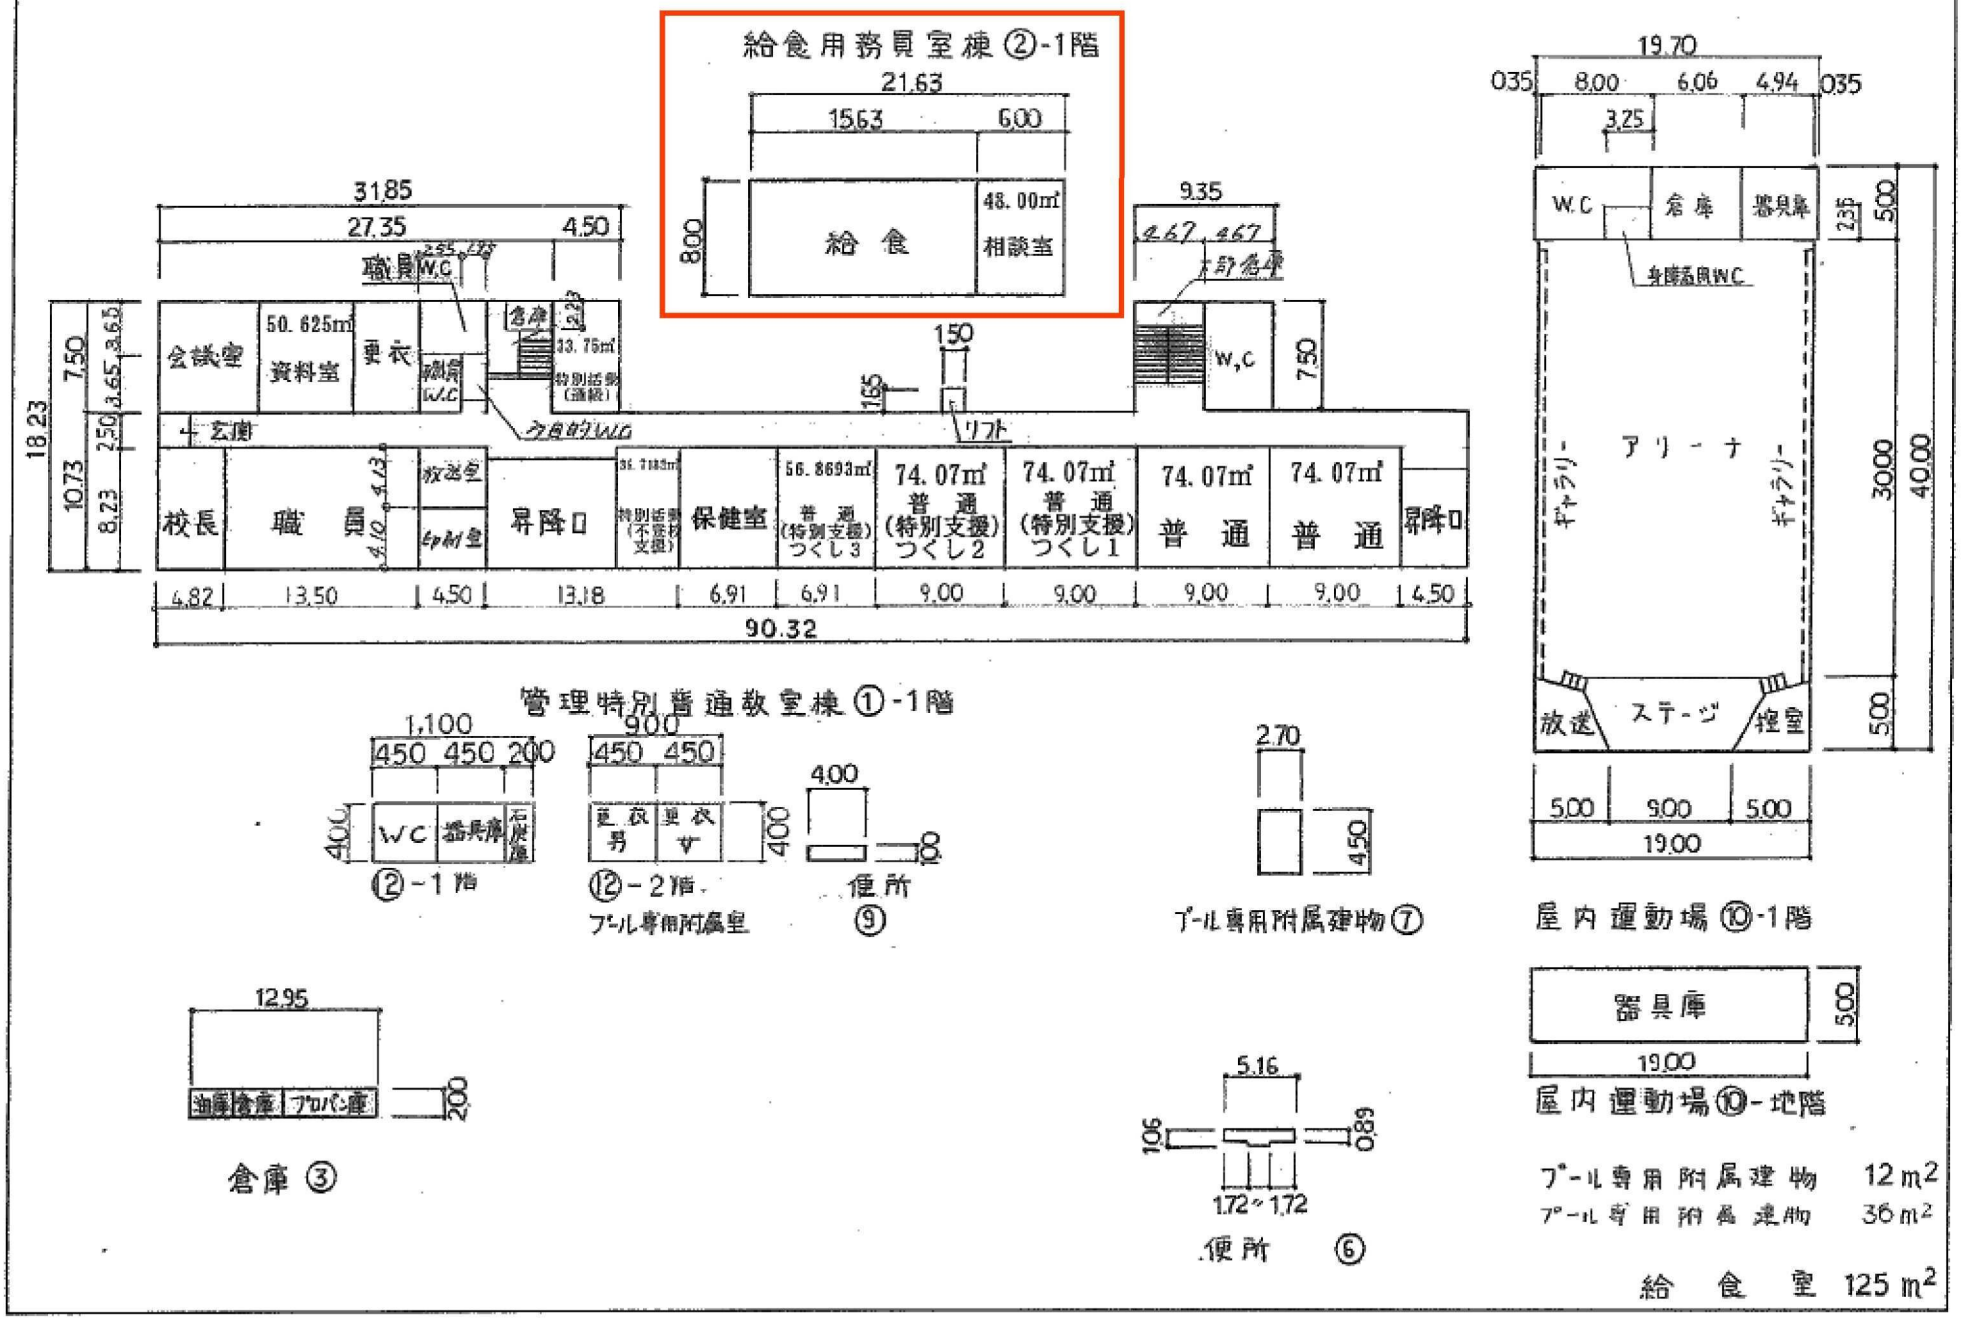


プール専用附属建物 12 m²
プール専用附属建物 36 m²
給食室 125 m²

文部省

5mm方眼

（ 令和８年度 ）

施設の配置図	縮尺 1/1000 10 20 30 m	学校名	美旗小 学校	調査番号	都道府県 24	（市町村） 208	（学校） 0708	整理番号	7－1

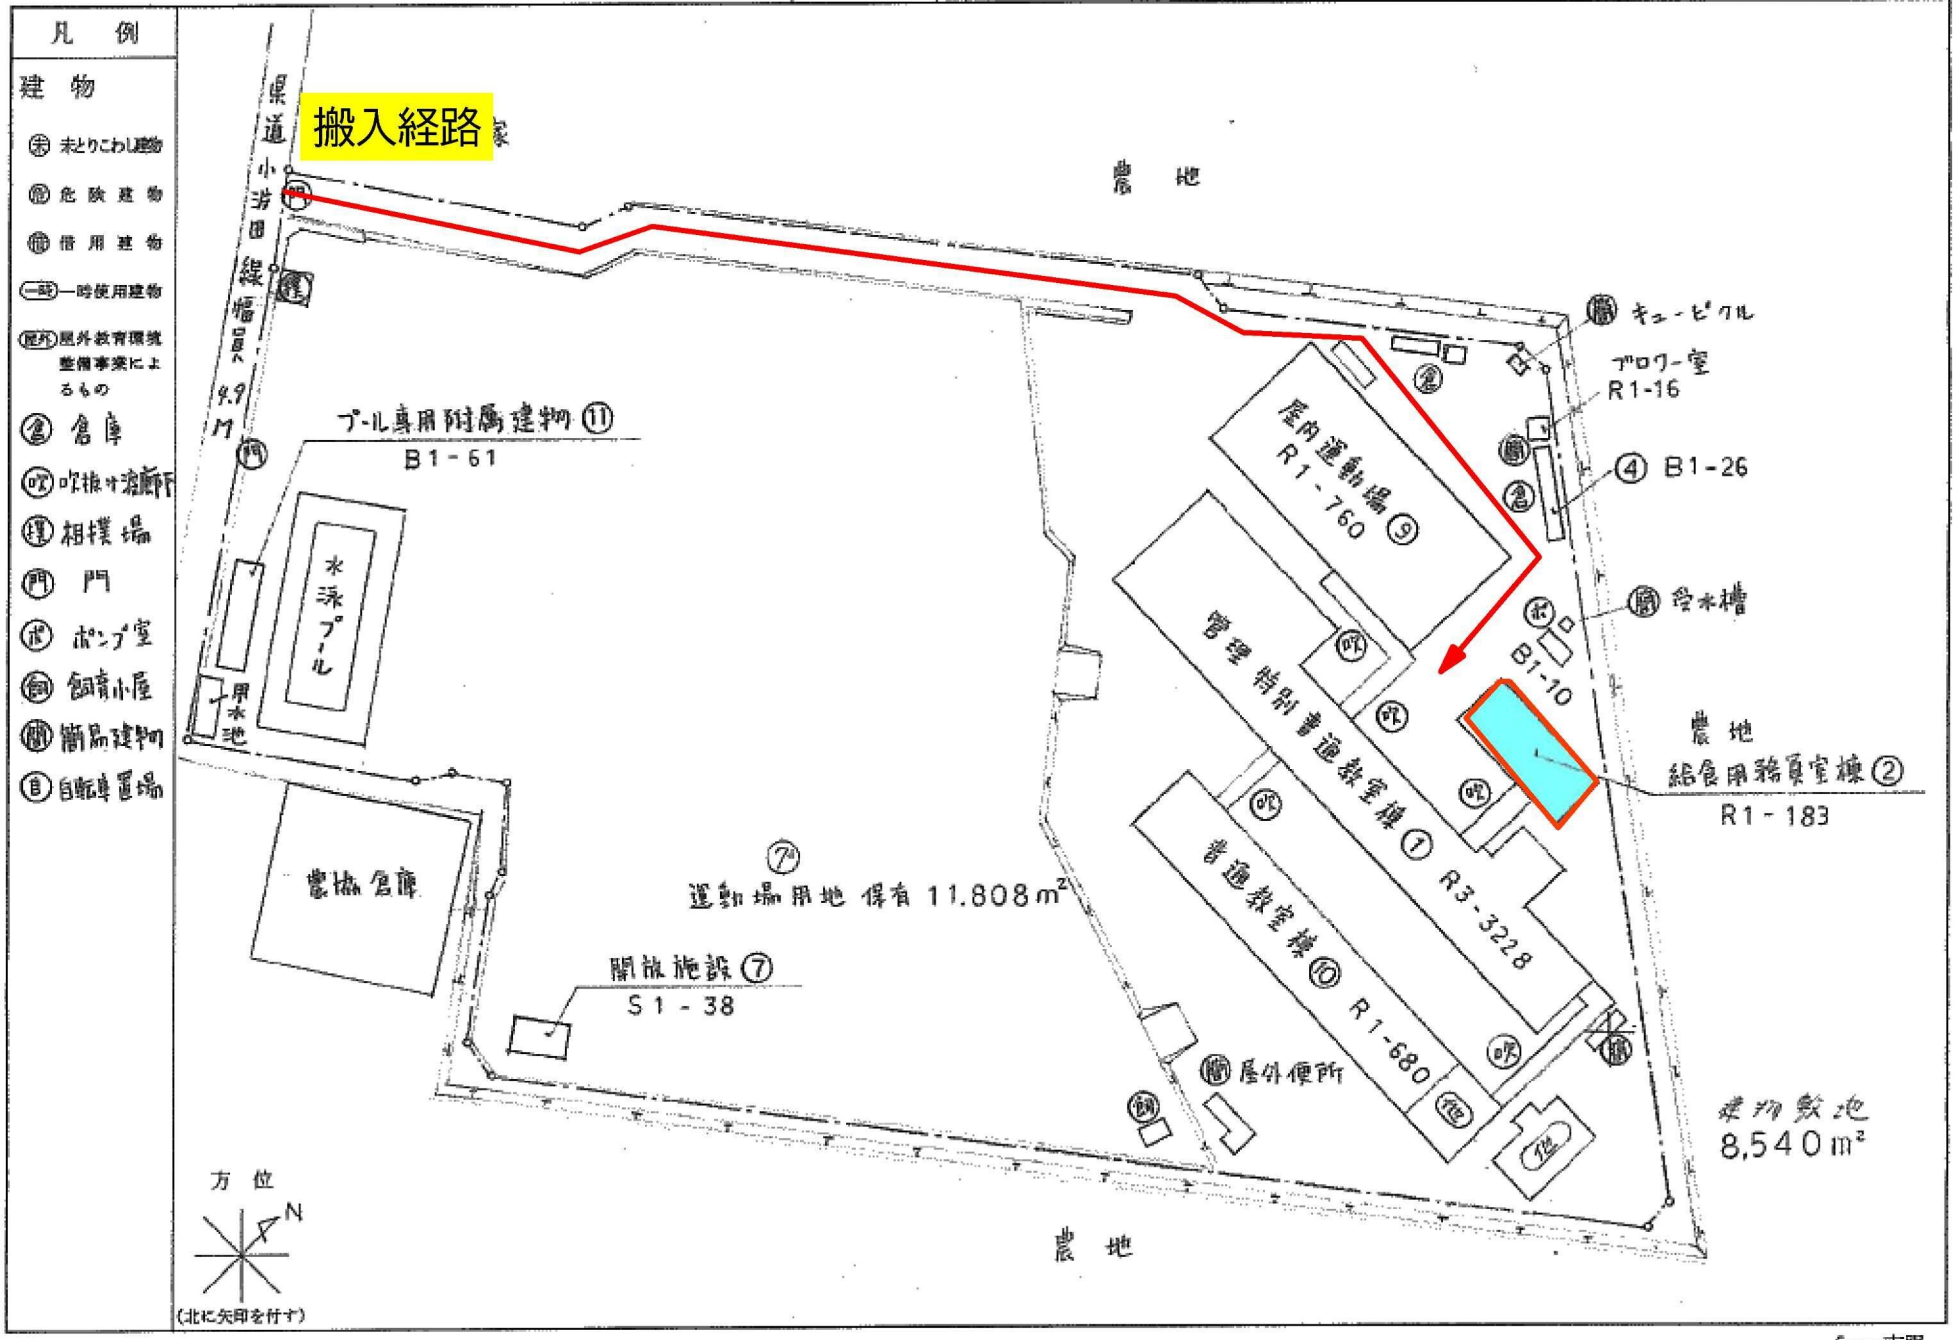


文　部　省

5mm方眼

（ 令和８年度 ）

平面図	縮尺	1/500 0 5 10 15 m	学校名	美旗小学校	調査番号	（都道府県） 24	（市町村） 208	（学校） 0708	整理番号	7_2

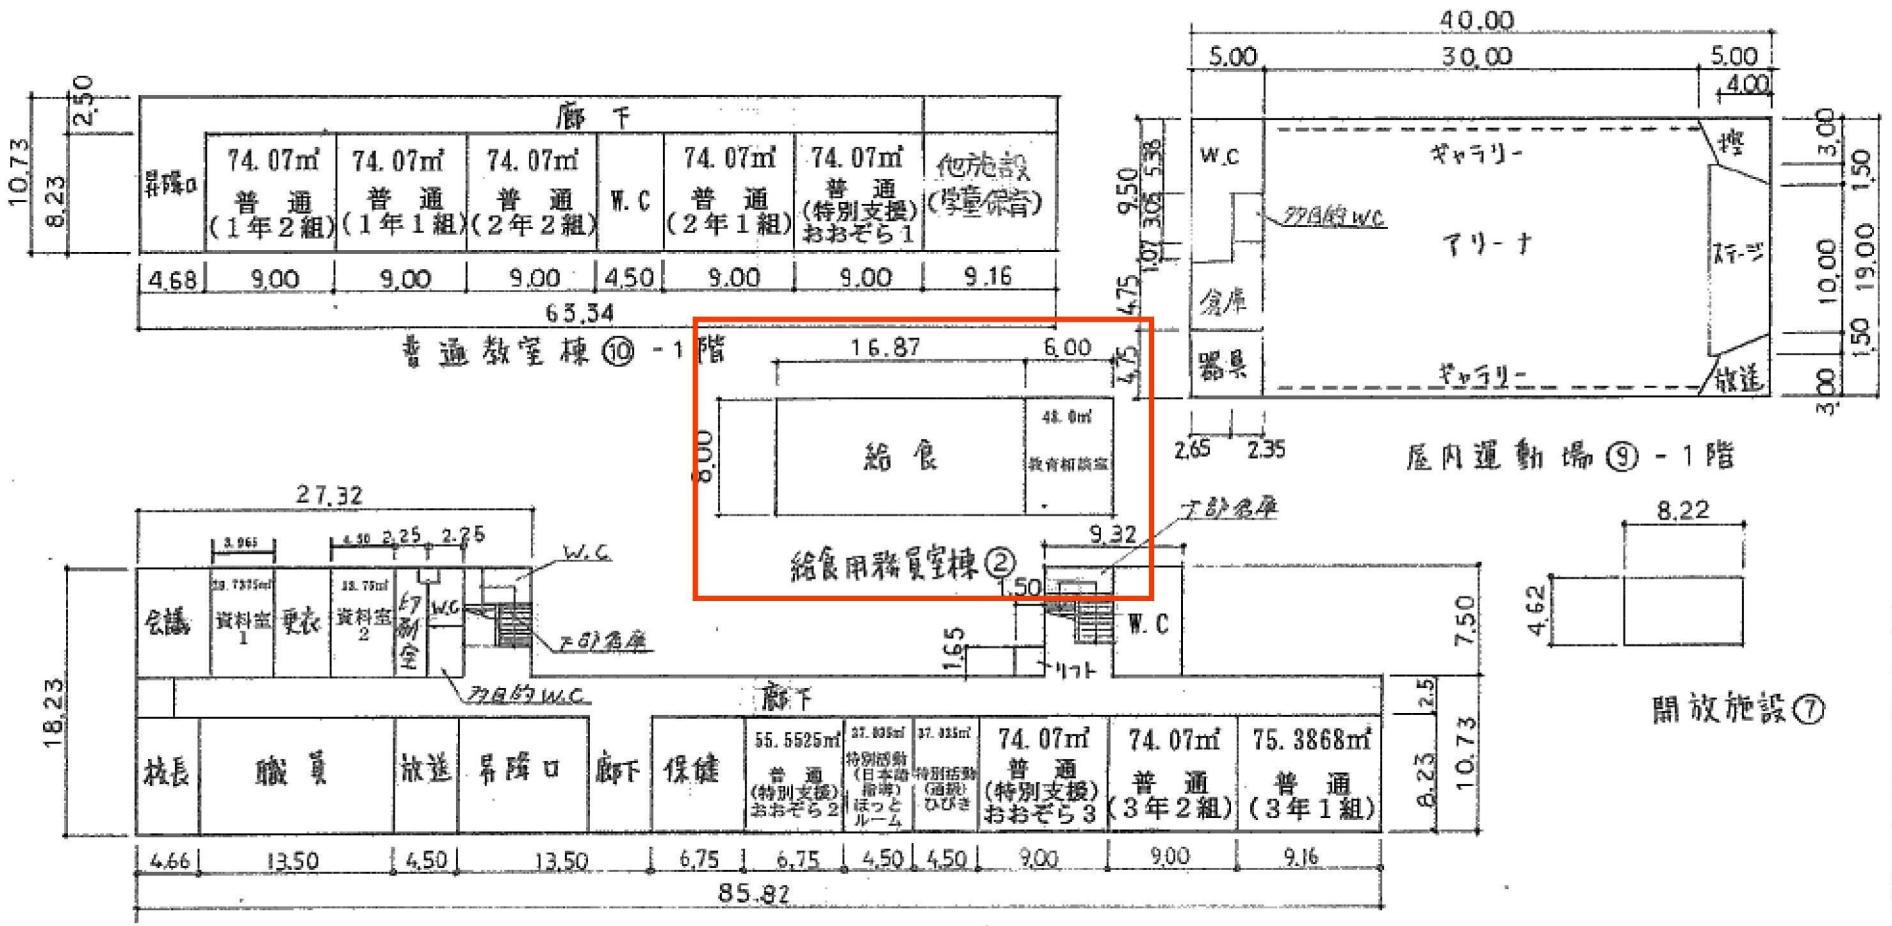

給食室	135 ㎡
プール専用附属建物	61 ㎡
開放施設	38 ㎡

文　部　省

5mm方眼

（ 令和８年度 ）

施設の配置図	箱尺	1/1000 0 10 20 30 m	学校名	箕曲小 学校	調査番号	都道府県	（市町村）	（学校）	整理番号
						24	208	0709	8－1

凡 例

建 物

- 未とりこわし建物
- 危険建物
- 借用建物
- 一時使用建物
- 屋外教育環境整備事業によるもの
- 簡易建物
- 門
- 吹抜渡り廊下


耕地
民家
その他地 保有760㎡
市道 幅員4.0M
⑫ S2-68
水泳プール
プール専用附属建物⑦ B1-20
プール専用附属建物⑥ W1-12
ブロワー室
浄化槽
運動場⑦
運動場用地 保有8,317㎡
防火水槽
保育所
管理特別普通教室棟 ①-1 R3-2677
①-2 R3-298
屋内運動場⑨ R1-684
建物敷地 保有6,759㎡
搬入経路
市道 幅員6.0M
倉庫③ B1-19
キュービクル
給食用務員室棟② R1-160
方位 N
（北に矢印を付す）

文 部 省

5mm方眼


（ 令和８年度 ）

平面図	縮尺	1/500 0 5 10 15 m	学校名	箕曲小 学校	調査番号	(都道府県) 24	(市町村) 208	(学校) 0709	整理番号	8-2

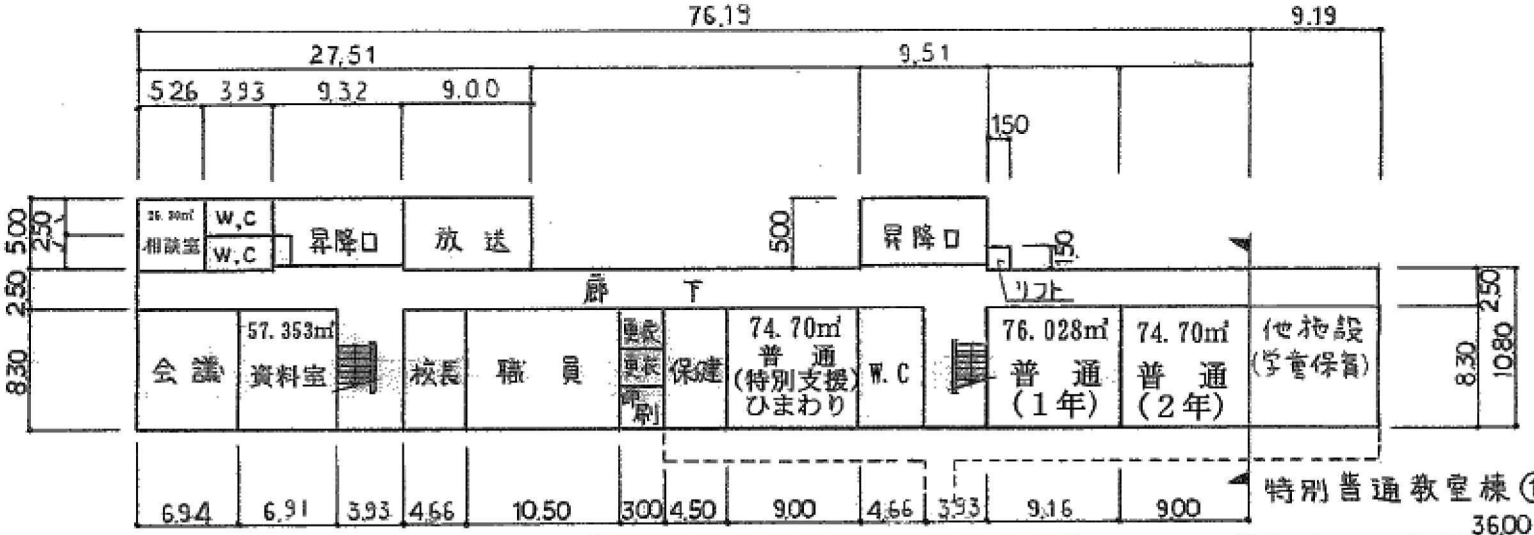


管理特別普通教室棟 ①-1 1階

特別普通教室棟 ①-2 1階

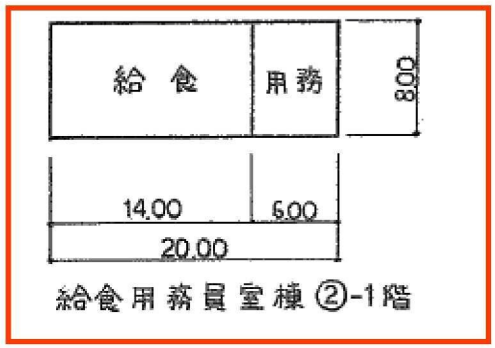

給食用務員室棟 ②-1階

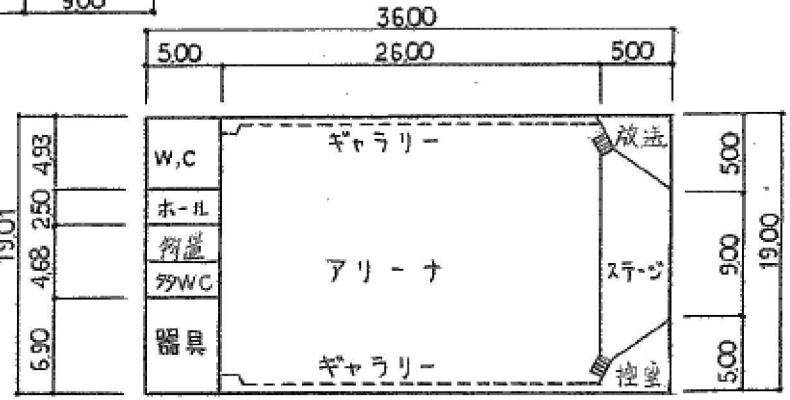

屋内運動場 ⑨-1階


給食室 112 ㎡

文部省

5mm方眼

（ 令和８年度 ）

施設の配置図 | 縮尺 1/800 0 10 20 m | 学校名 錦生赤目小学校 | 調査番号 24208 | 区域細別 0710 | 整理番号 9－1

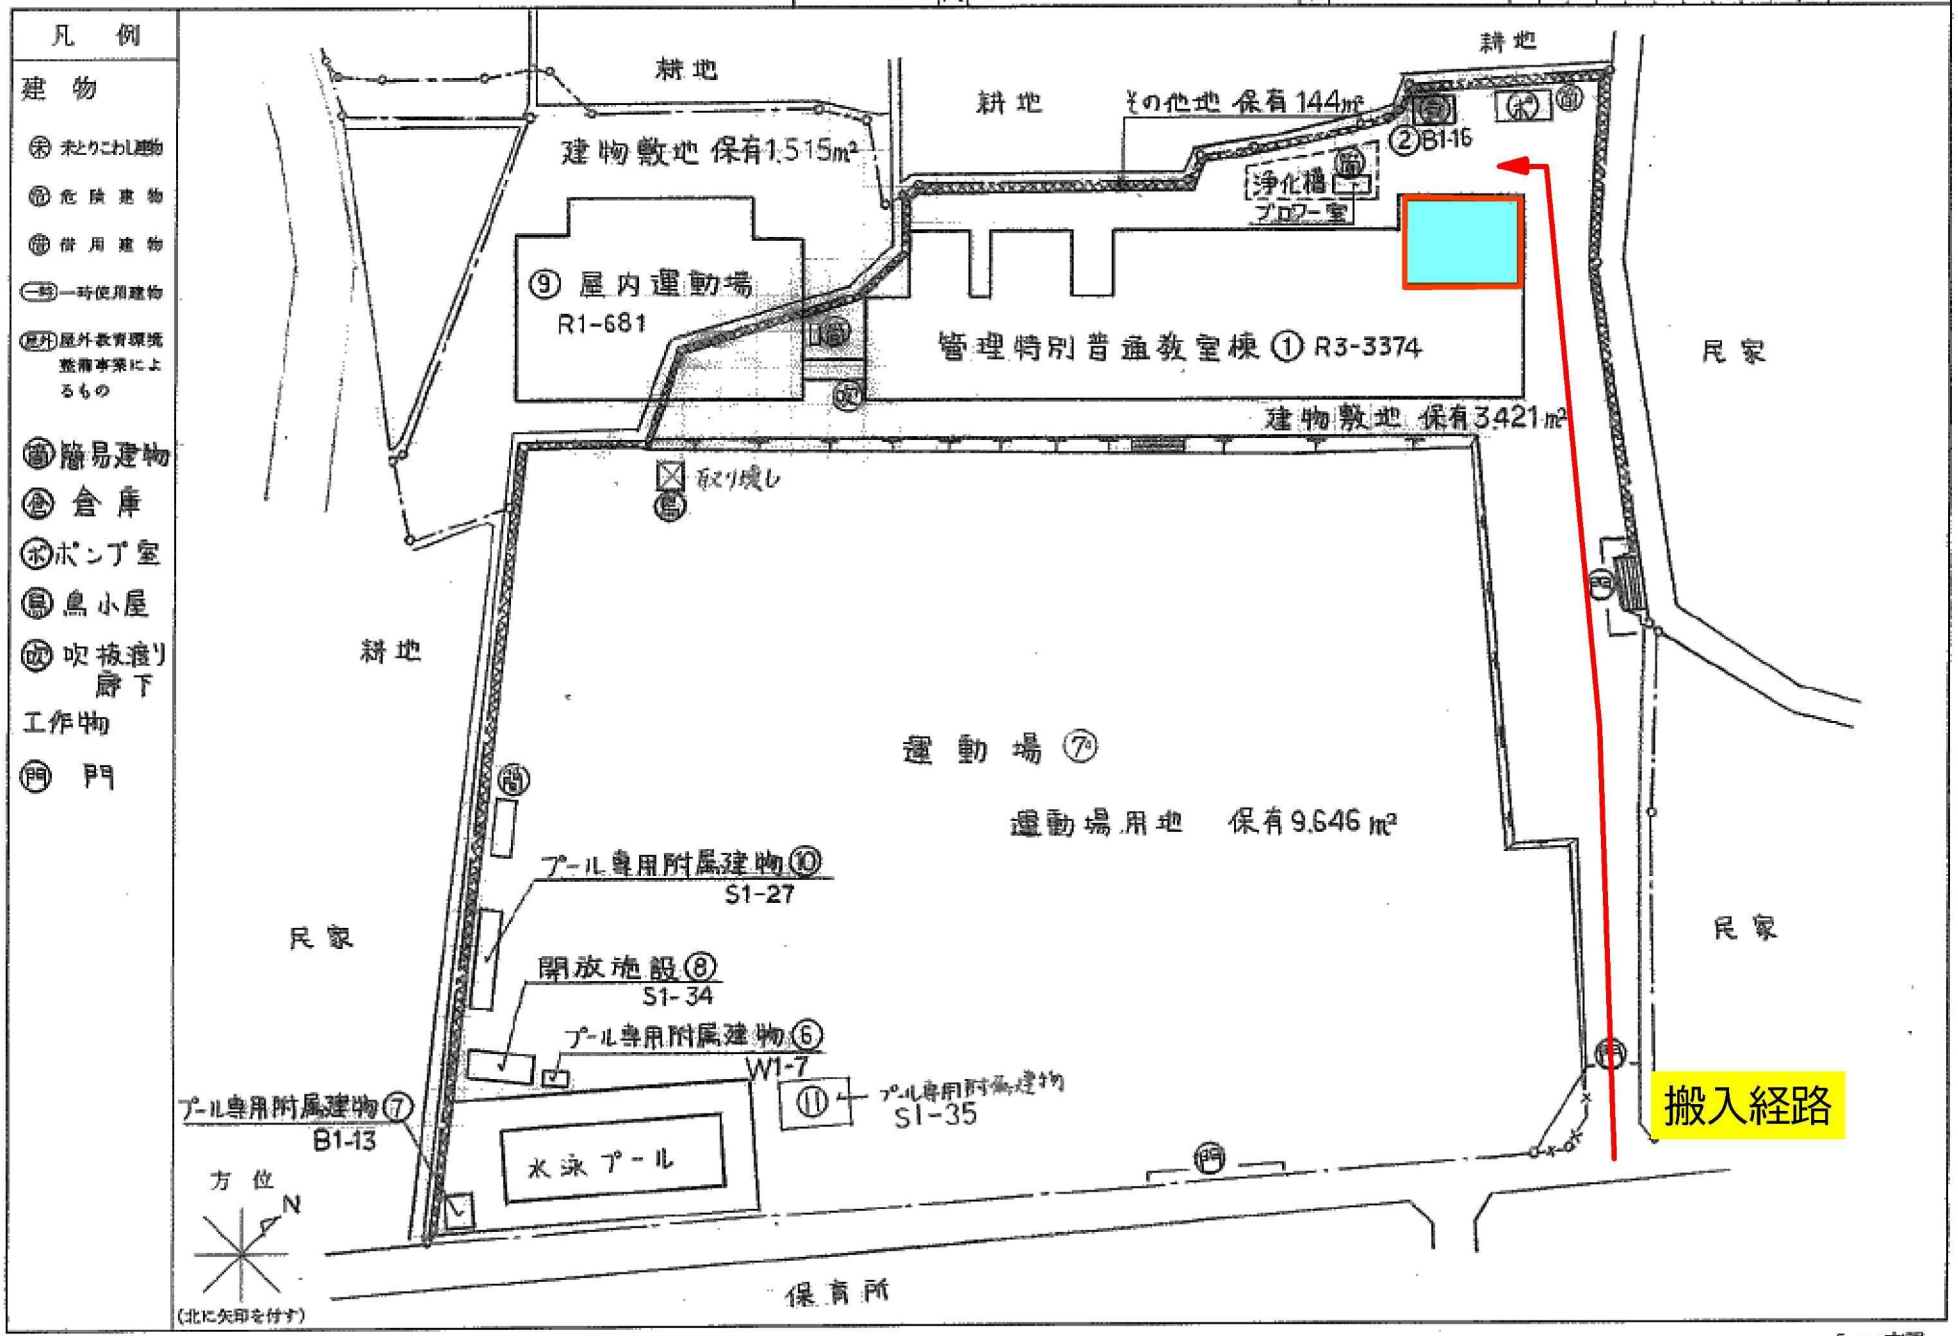



文　部　省


5mm方眼


（ 令和８年度 ）

平面図	縮尺	1/500 0 5 10 15 m	学校名	錦生赤目小学校	照会番号	(都道府県) 24	(市町村) 208	(学校) 0710	整理番号	9-2

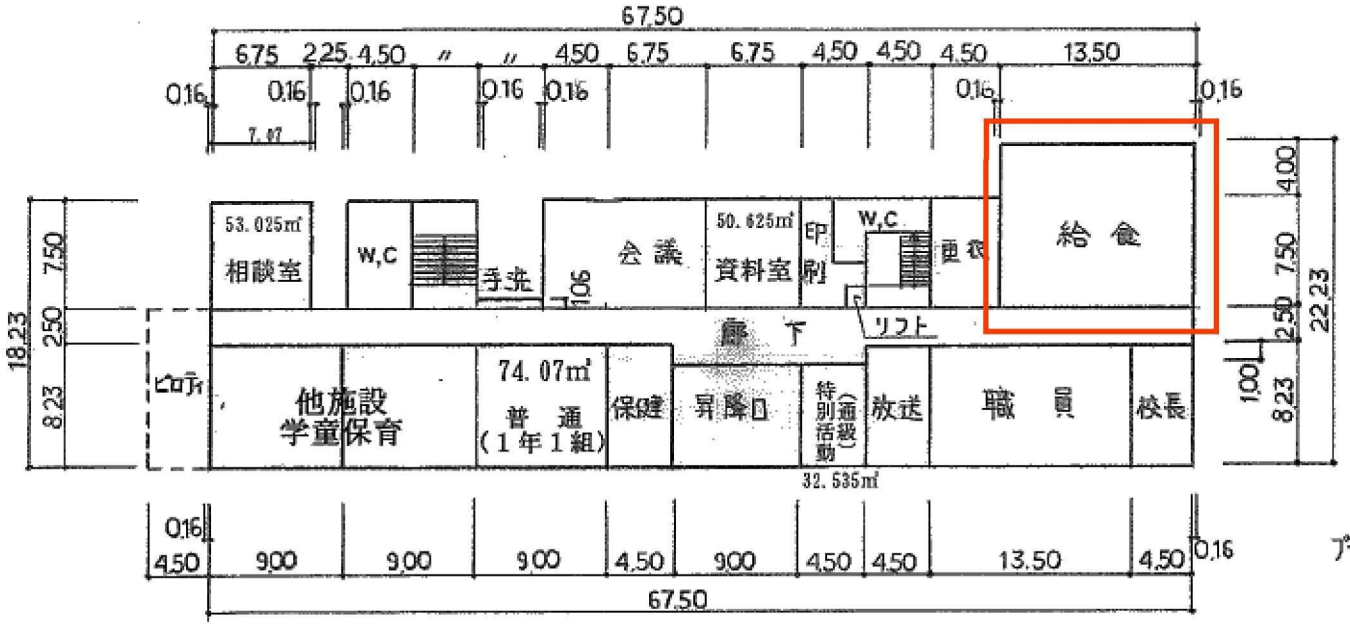

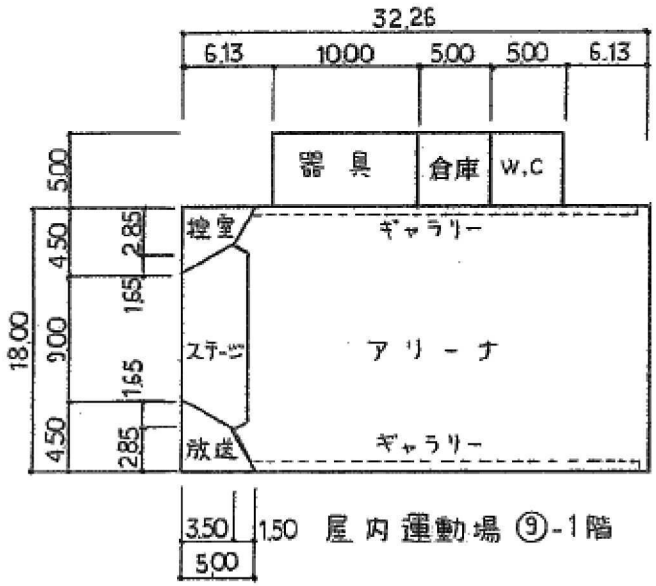

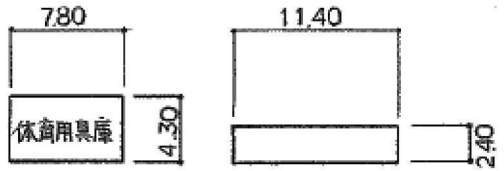

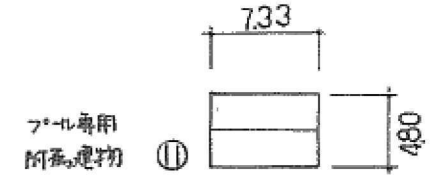

プール専用附属建物 27㎡
プール専用附属建物 13㎡
プール専用附属建物 7㎡
開放施設 34㎡
給食室 158㎡
プール専用附属建物 35㎡

文部省

5mm方眼


（ 令和８年度 ）

施設の配置図 | 縮尺 1/1000 0 10 20 30 m | 学校名 柏梗が丘小学校 | 調査番号 2 4 2 0 8 0 7 1 4 | 整理番号 12-1

凡 例

建 物

- 未とりこわし建物
- 危険建物
- 借用建物
- 一時使用建物
- 屋外教育環境整備事業によるもの
- 簡易建物
- 他施設
- 飼育小屋
- 吹抜渡り廊下
- 門

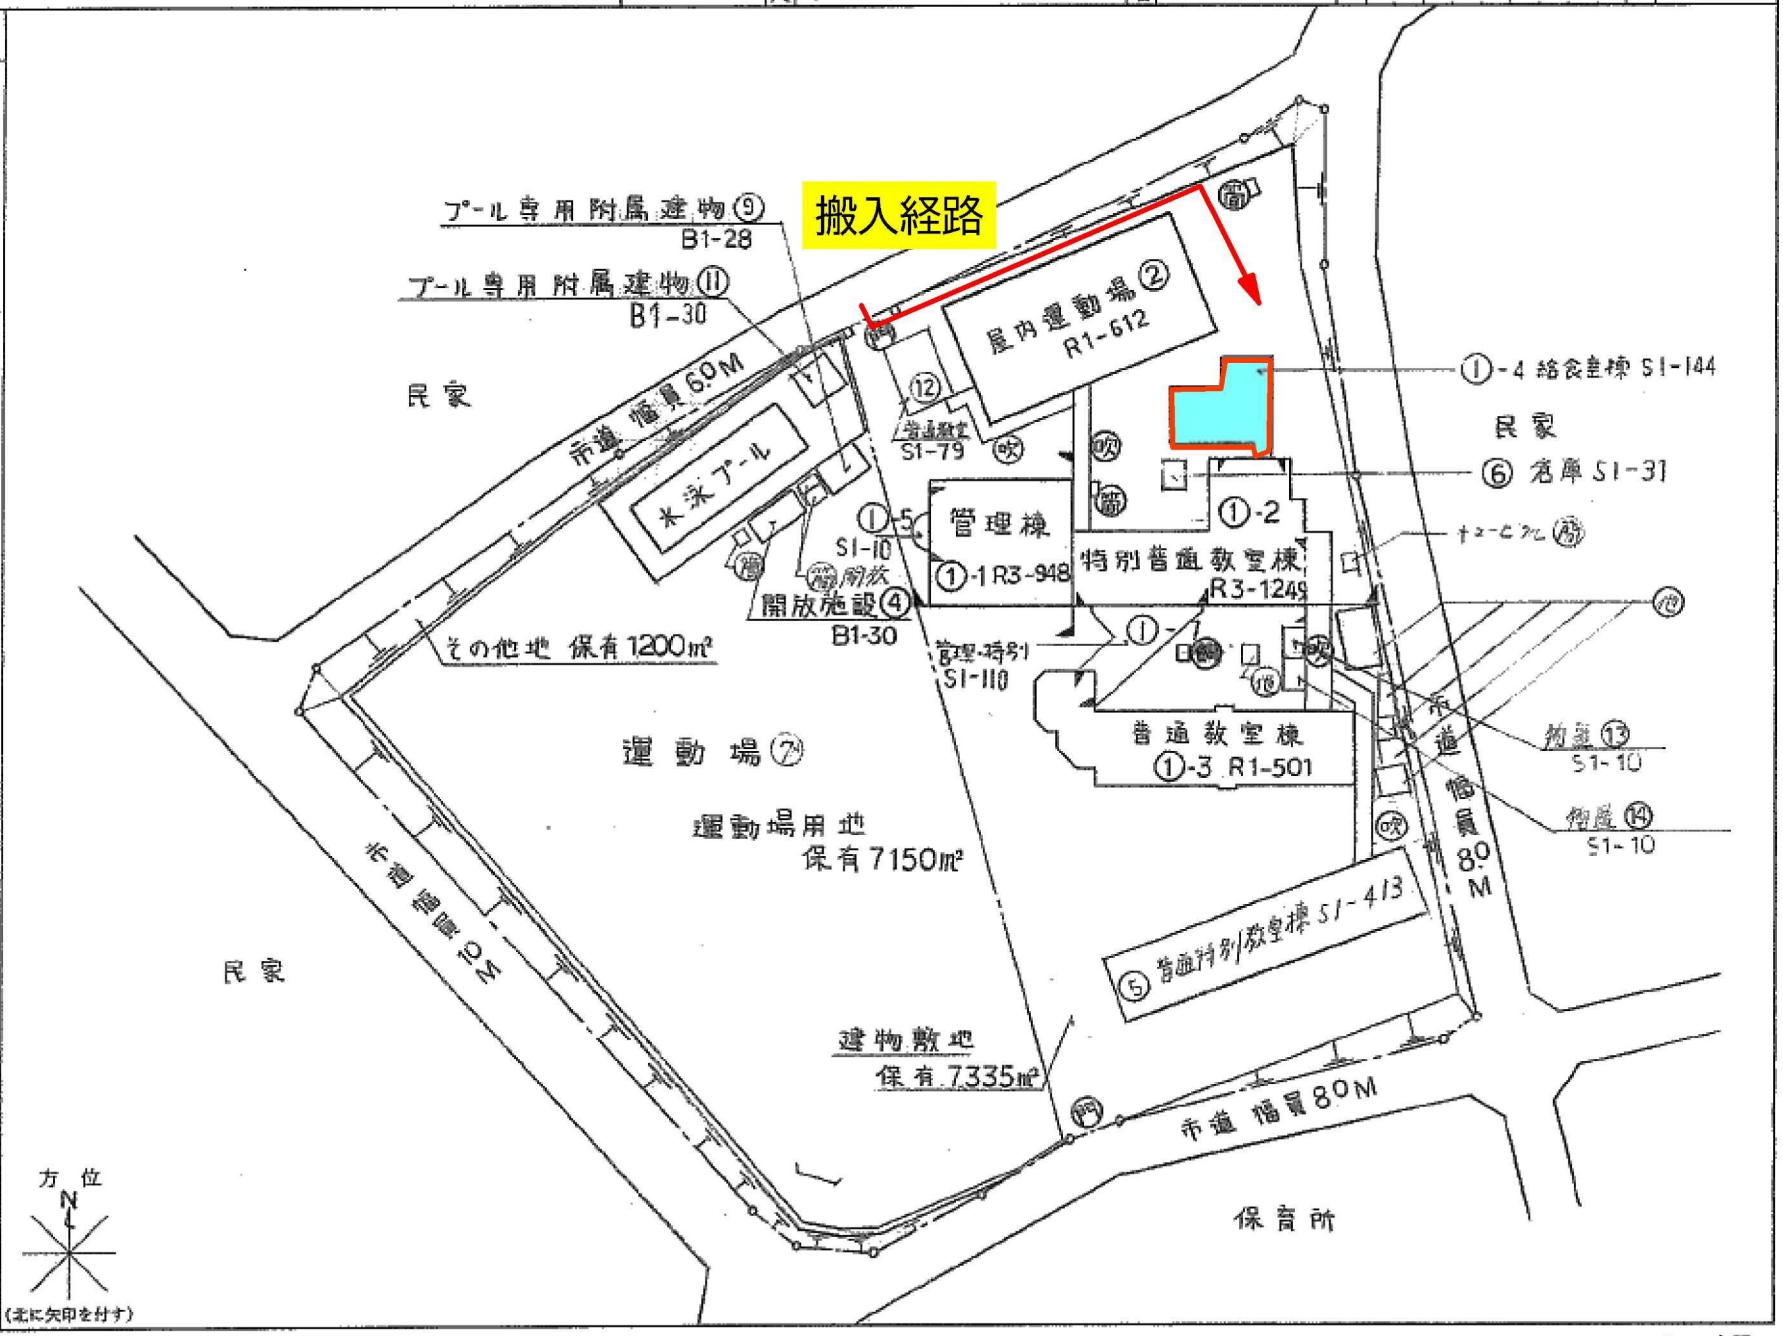


文 部 省

5mm方眼

（ 令和８年度 ）

平面図	縮尺	1/500 0 5 10 15 m	学校名	桔梗が丘小学校	調査番号	（都道府県） 24	（市町村） 208	（学校） 0714	整理番号	12-2

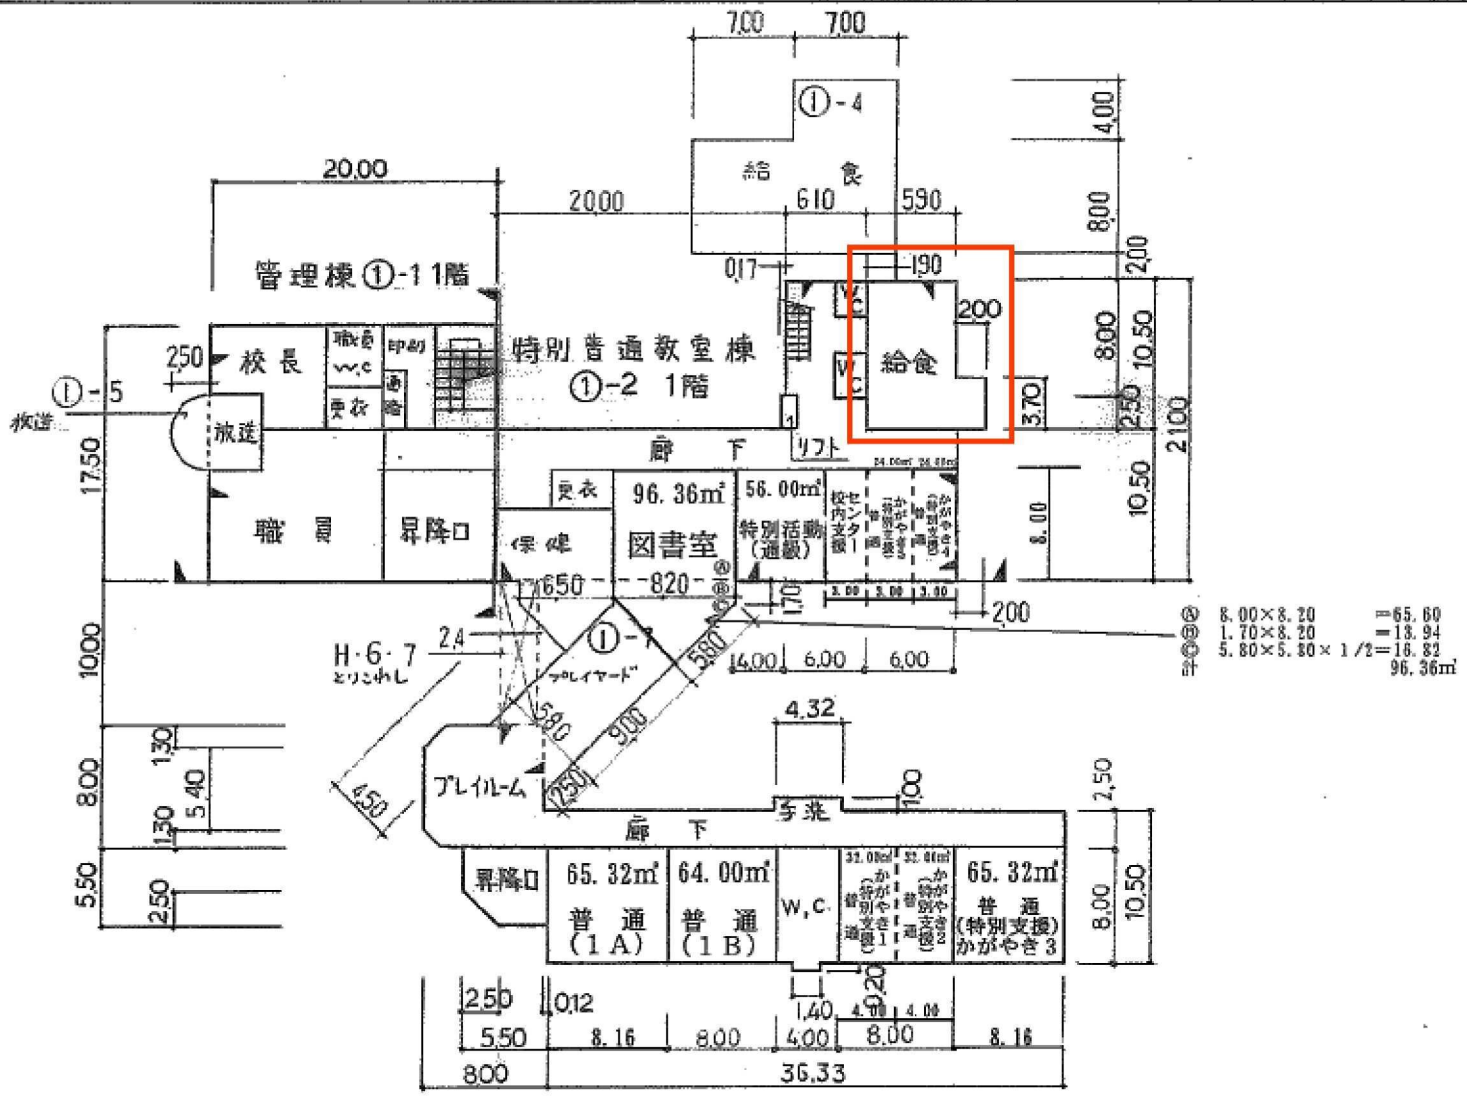

給食室 140 ㎡
給食室 69 ㎡

文部省

5mm方眼

（ 令和８年度 ）

施設の配置図	縮尺 1/1200	学校名	桔梗が丘南小学校	調査番号	都道府県	（市町村）	（学校）	整理番号
					24	208	0715	13－1

凡　例

建　物

- 求 求とりこわし建物
- 危 危険建物
- 使 使用建物
- 一時 一時使用建物
- 屋外 屋外教育環境整備事業によるもの
- 簡 簡易建物
- 倉 倉庫
- 受 受水槽
- 吹 吹抜渡り廊下

搬入経路

一方通行

その他地保有4,160㎡

前面道路 幅員6.0M

ポンプ室R1-32

屋内運動場 ②R1-760

管理特別普通教室棟①R3-3534

普通教室棟⑦ R1 697

便所④B1-5

建物敷地 保有8581㎡

開放施設⑥ B1-25

開放施設⑧ S1-7

プール専用附属建物⑤ W1-12

プール専用附属建物⑨ S1-35

運動場⑦

運動場用地保有11,000㎡

敷地境界

前面道路 幅員15.0M

方位 N


（北に矢印を付す）

文　部　省

5mm方眼

（ 令和８年度 ）

平面図	縮尺	1/500 5 10 15 m	学校名	結梗が丘南小学校	調査番号	24	208	0715	整理番号	13－2

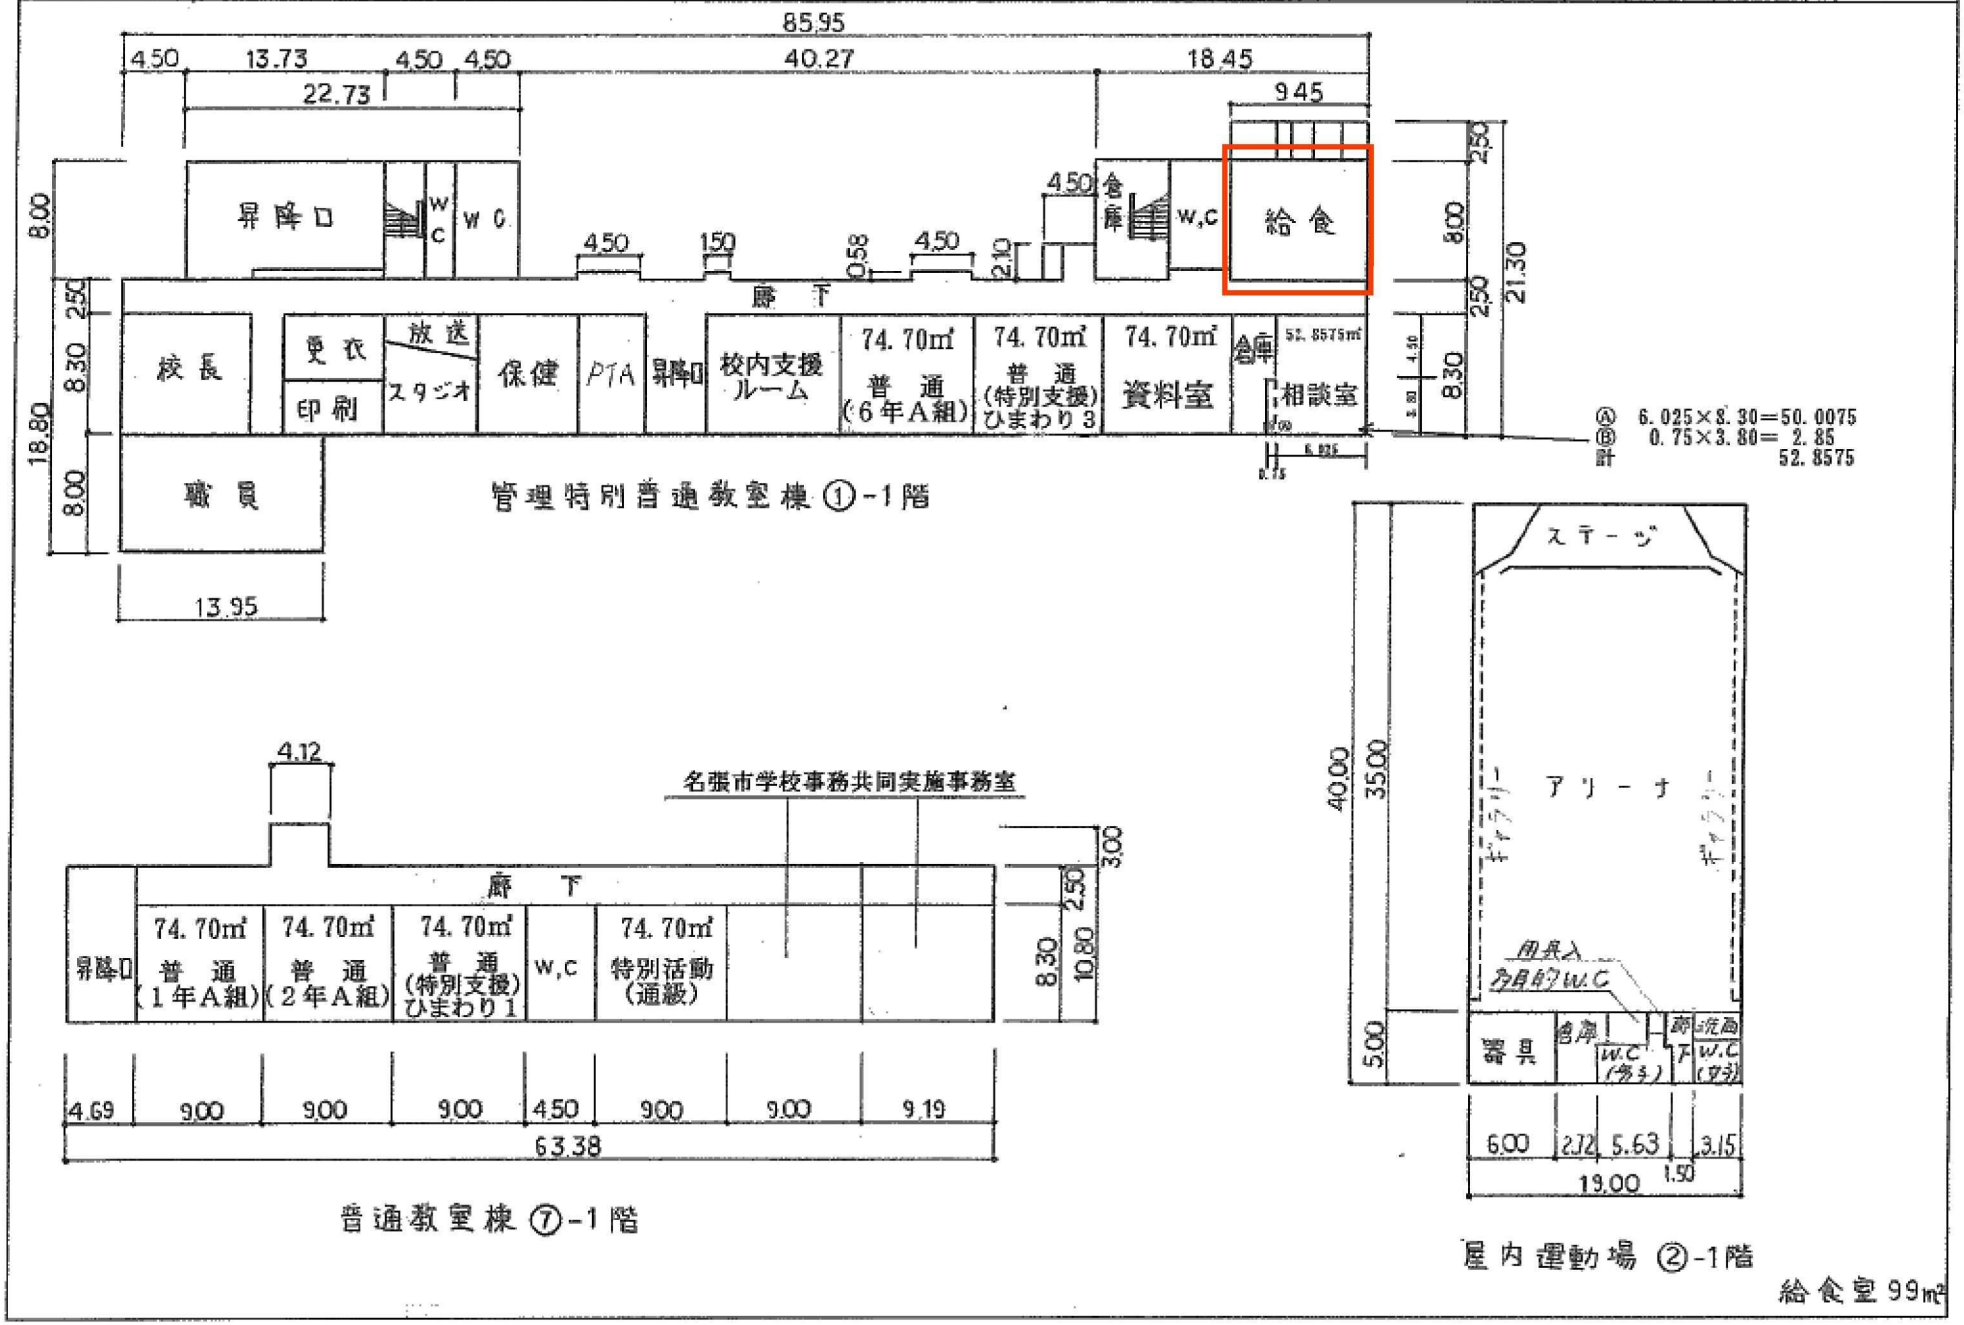


文　部　省

5mm方眼

（ 令和８年度 ）

施設の配置図	縮尺	1/1200 0 10 20 30 40 m	学校名	桔梗が丘東小学校	調査番号	都道府県 24	（市町村） 208	（学校） 0716	整理番号	14－1

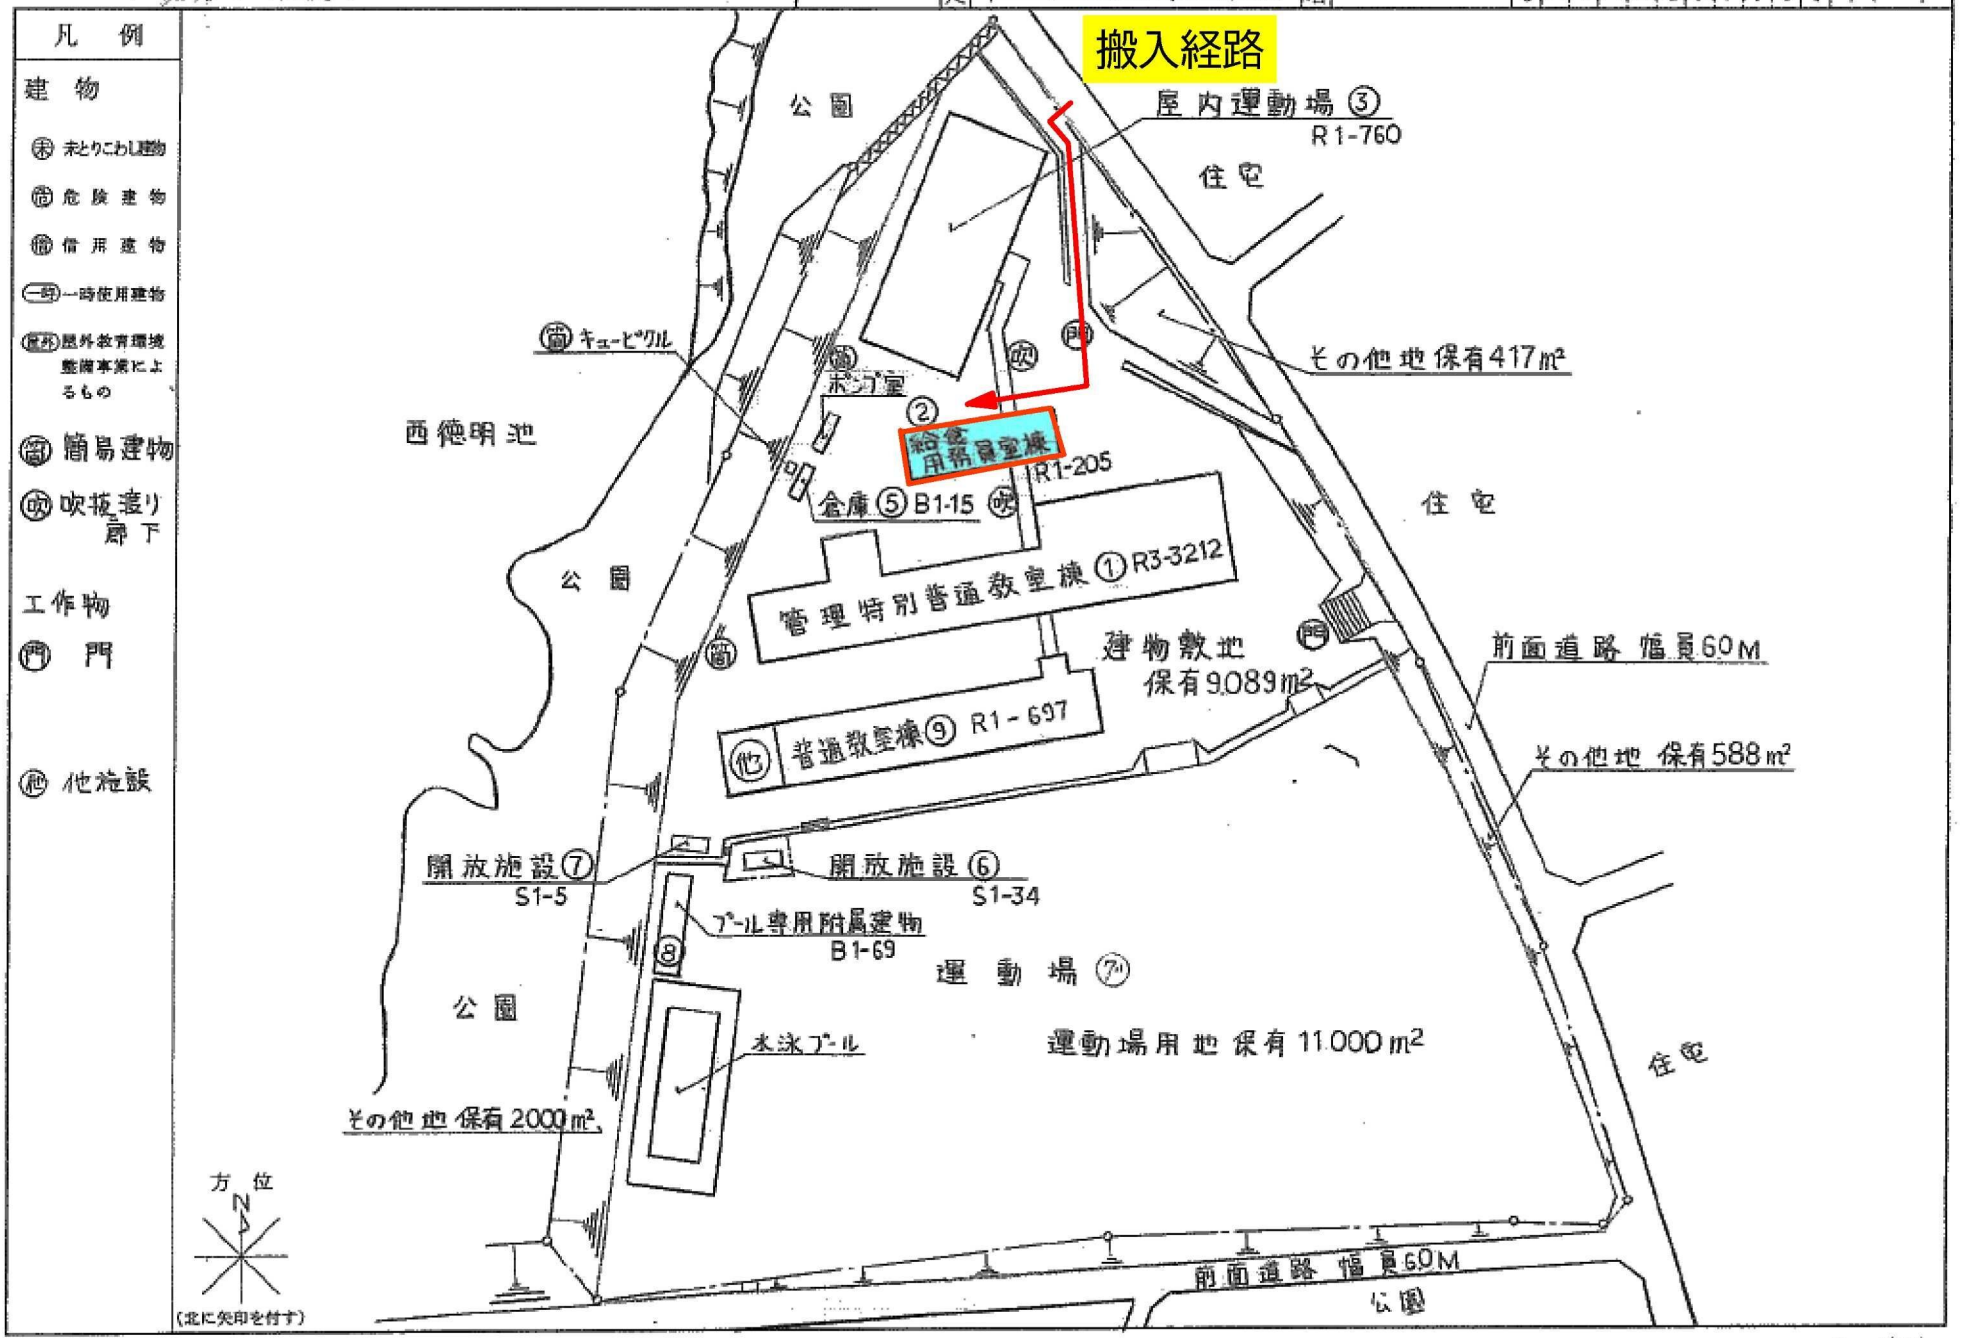


文　部　省


5mm方眼

（ 令和８年度 ）


平面図	縮尺	1/500 0 5 10 15 m	学校名	箱根が丘東小学校	調査番号	(都道府県) 24	(市町村) 208	(学校) 0716	整理番号	14－2

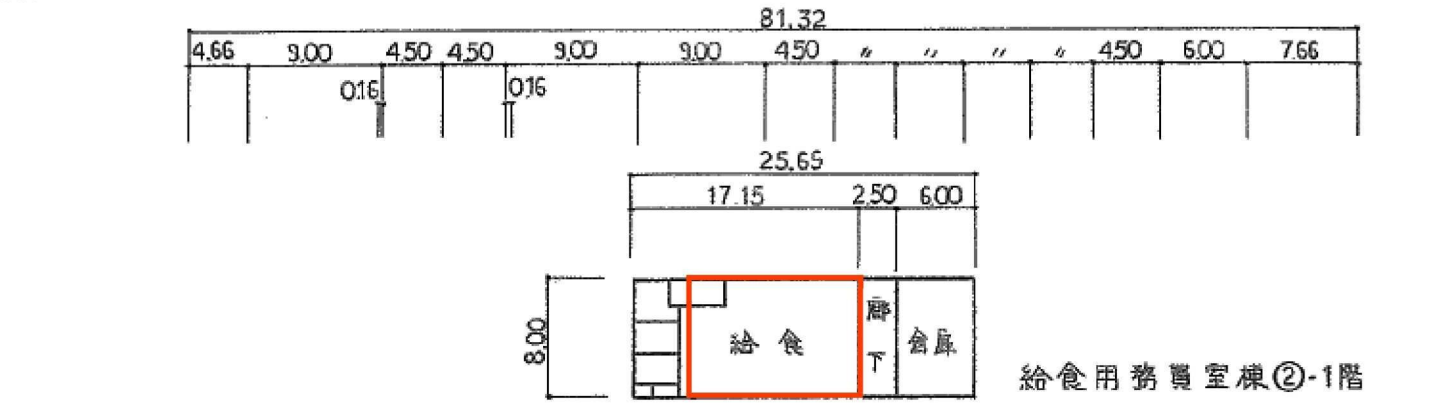

給食用務員室棟②-1階

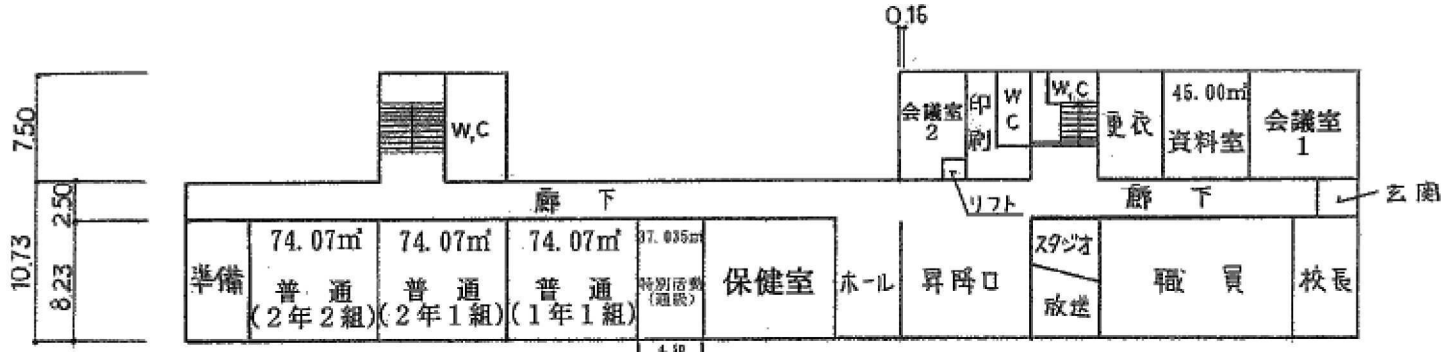

管理特別普通教室棟 ①－1階

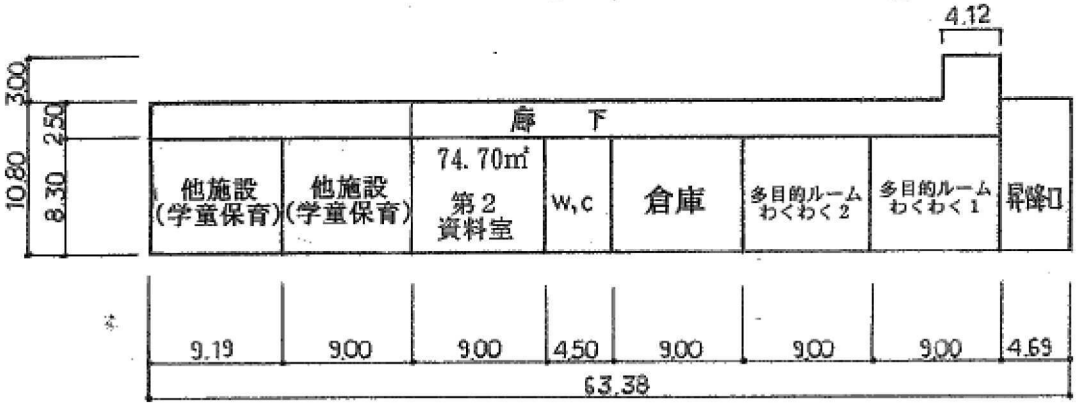

普通教室棟 ⑨－1階


給食室 137㎡

文部省

5mm方眼

（ 令和８年度 ）

施設の配置図 | 縮尺 1/1200 | 10 20 30 40 m | 学校名 つつじが丘小学校 | 調査票番号 24 208 0717 | 整理番号 15－1

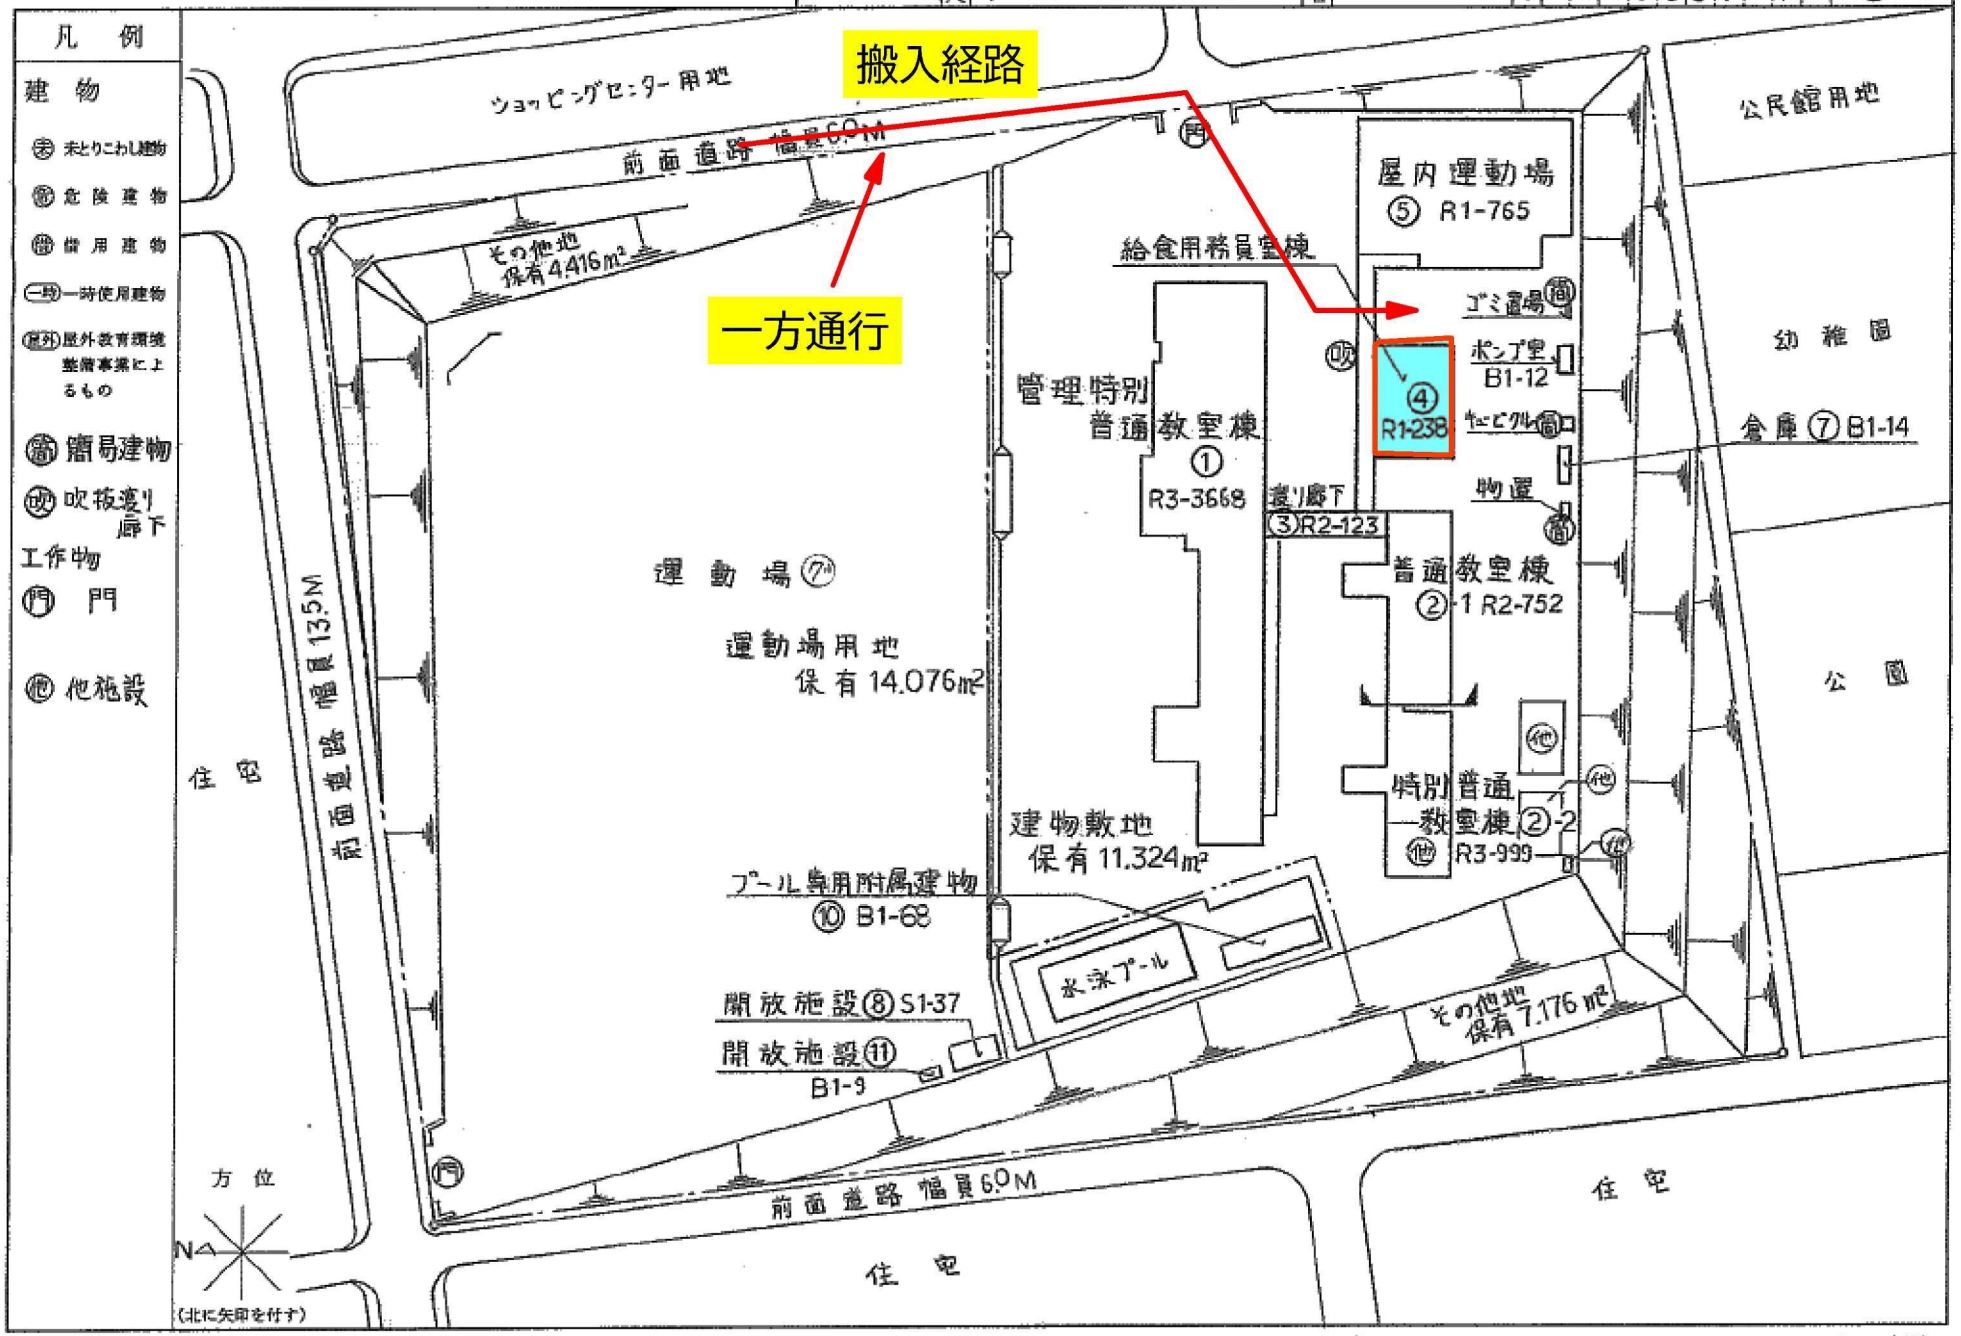


文部省

5mm方眼


（ 令和８年度 ）

平面図	縮尺	1/500 0 5 10 15 m	学校名	つつじが丘小学校	都道府県	24	市町村	208	学校	717	整理番号	15－2

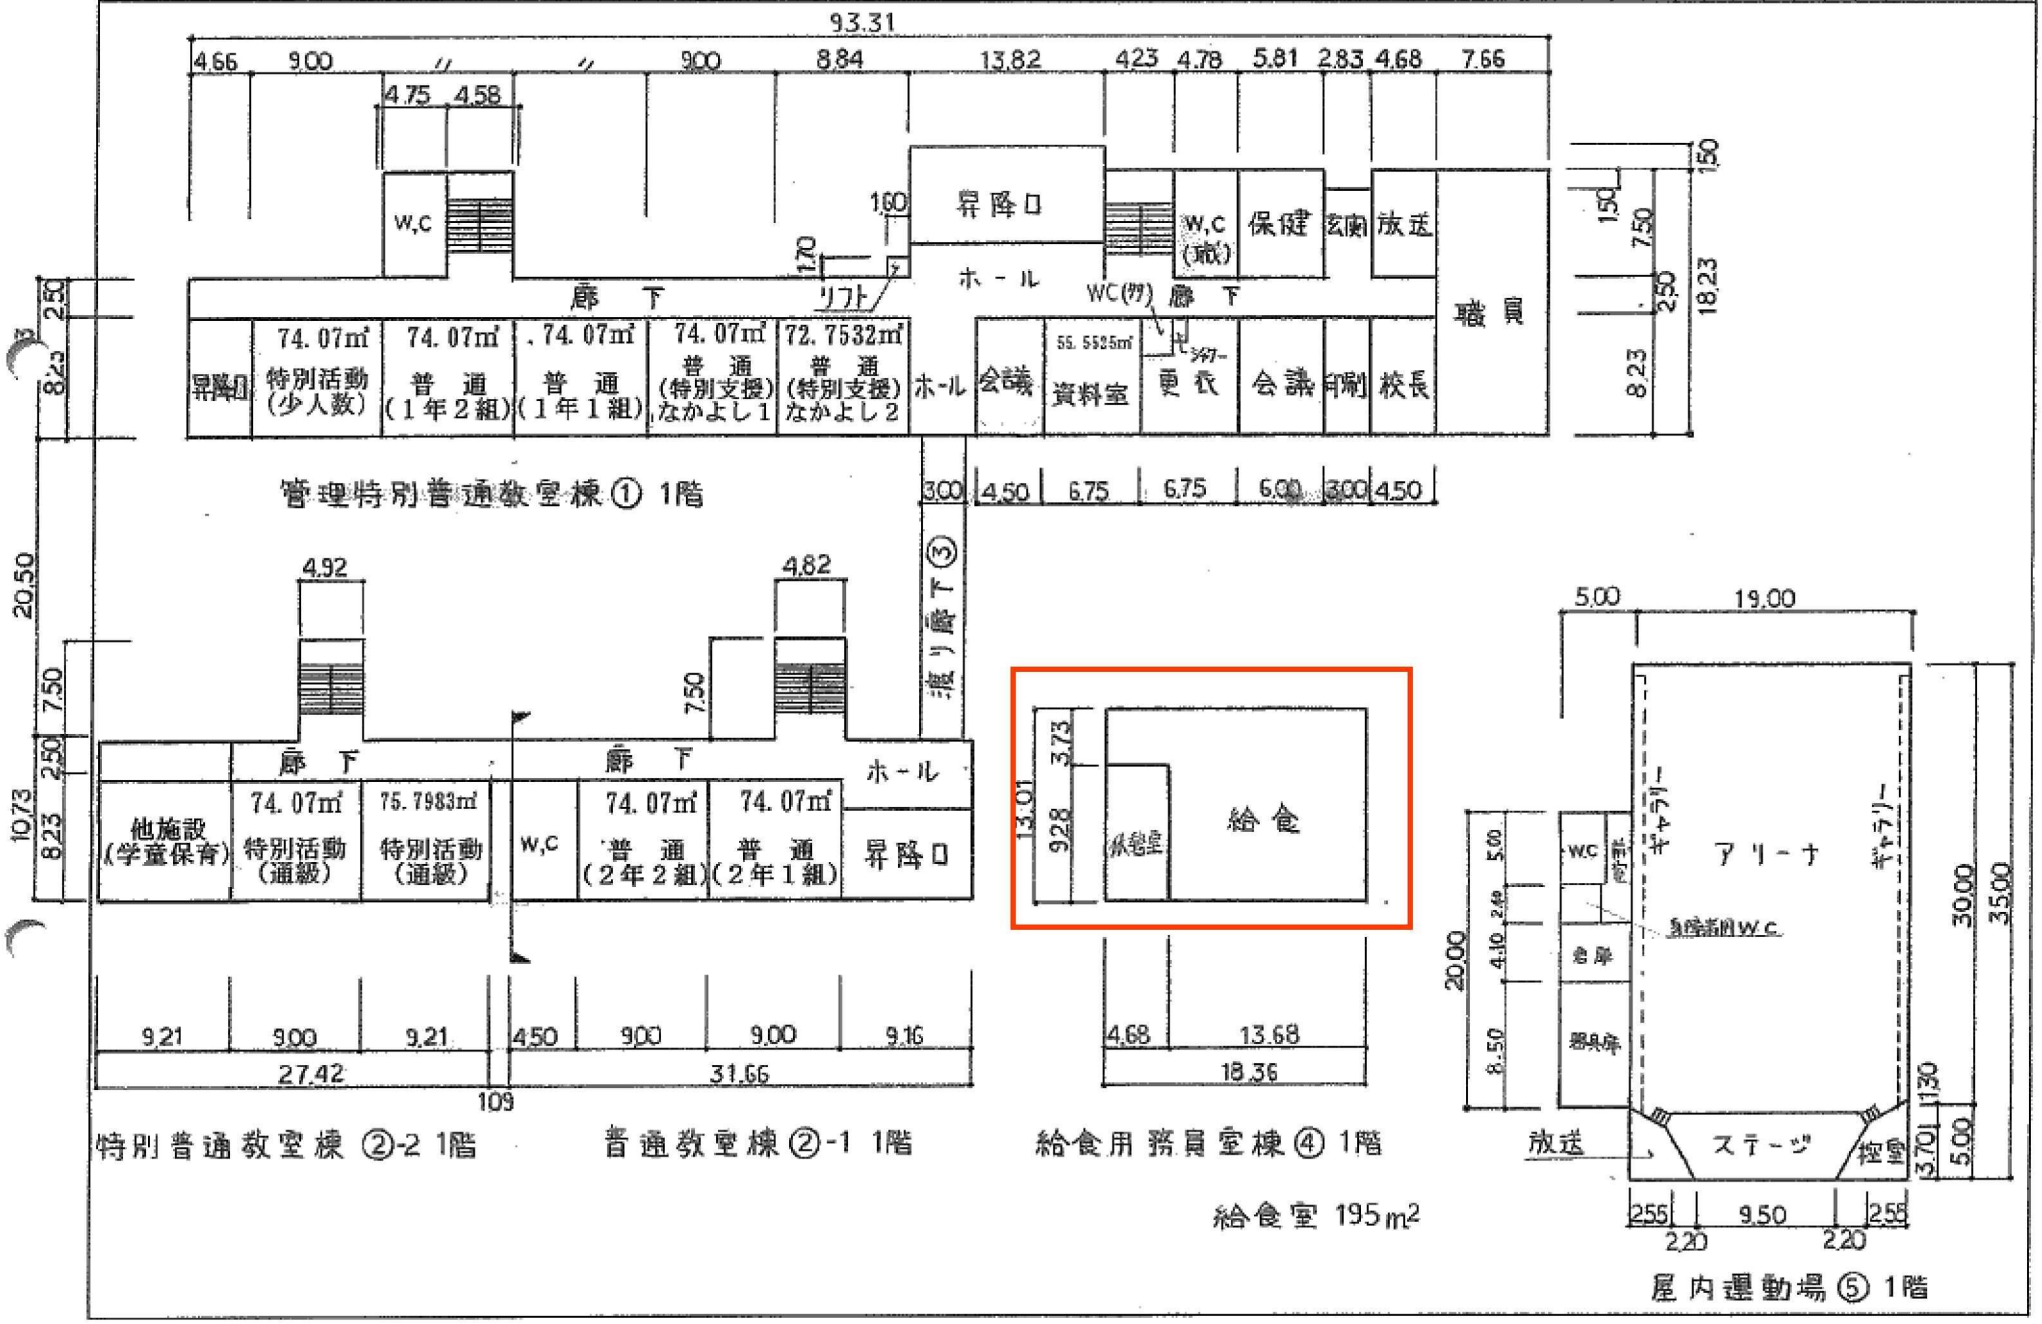


文　　部　　省

5mm方眼

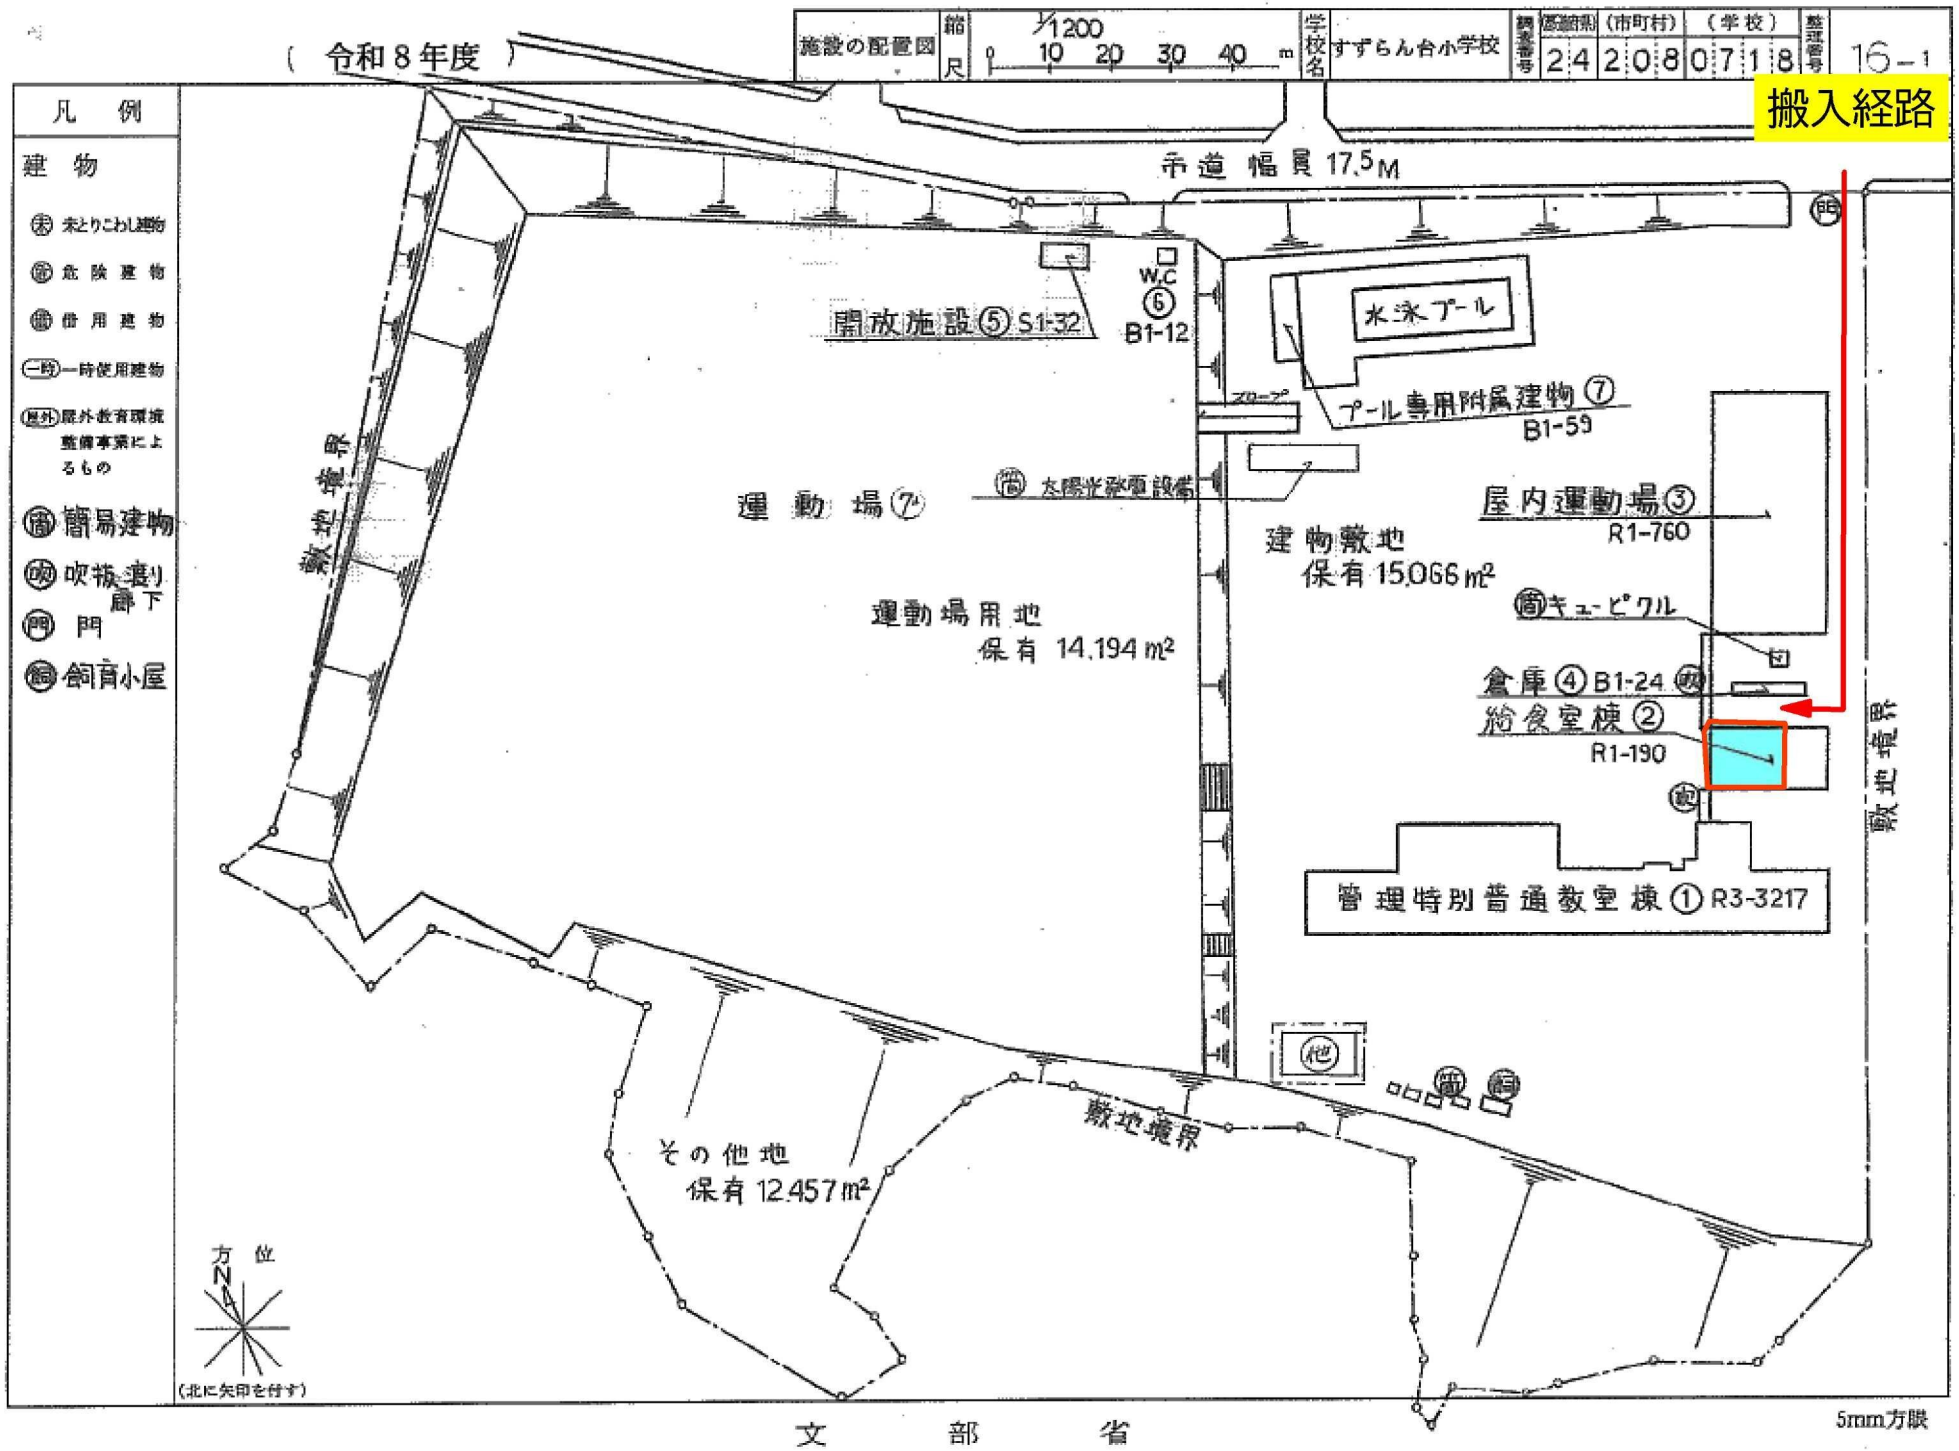
施設の配置図
縮尺 1/1200
10 20 30 40 m
学校名 すずらん台小学校
都道府県 24
市町村 208
学校 0718
整理番号 16－1
（ 令和８年度 ）
搬入経路
凡 例
建 物
未とりこわし建物
危険建物
併用建物
一時 一時使用建物
屋外 屋外教育環境整備事業によるもの
簡 簡易建物
吹 吹抜き渡り廊下
門 門
飼 飼育小屋
幅員 17.5M
開放施設⑤ S1-32
W.C ⑥ B1-12
水泳プール
プール
プール専用附属建物⑦ B1-59
太陽光発電設備
運動場⑦
屋内運動場③ R1-760
建物敷地 保有 15,066㎡
運動場用地 保有 14,194㎡
簡 キュービクル
倉庫④ B1-24
給食室棟② R1-190
管理特別普通教室棟① R3-3217
敷地境界
その他地 保有 12,457㎡
他
方位
N
（北に矢印を付す）
文 部 省
5mm方眼

（ 令和８年度 ）

平面図	縮尺	1/500 5 10 15 m	学校名	すずらん台小学校	調査番号	(都道府県) 24	(市町村) 208	(学校) 0718	整理番号	16－2

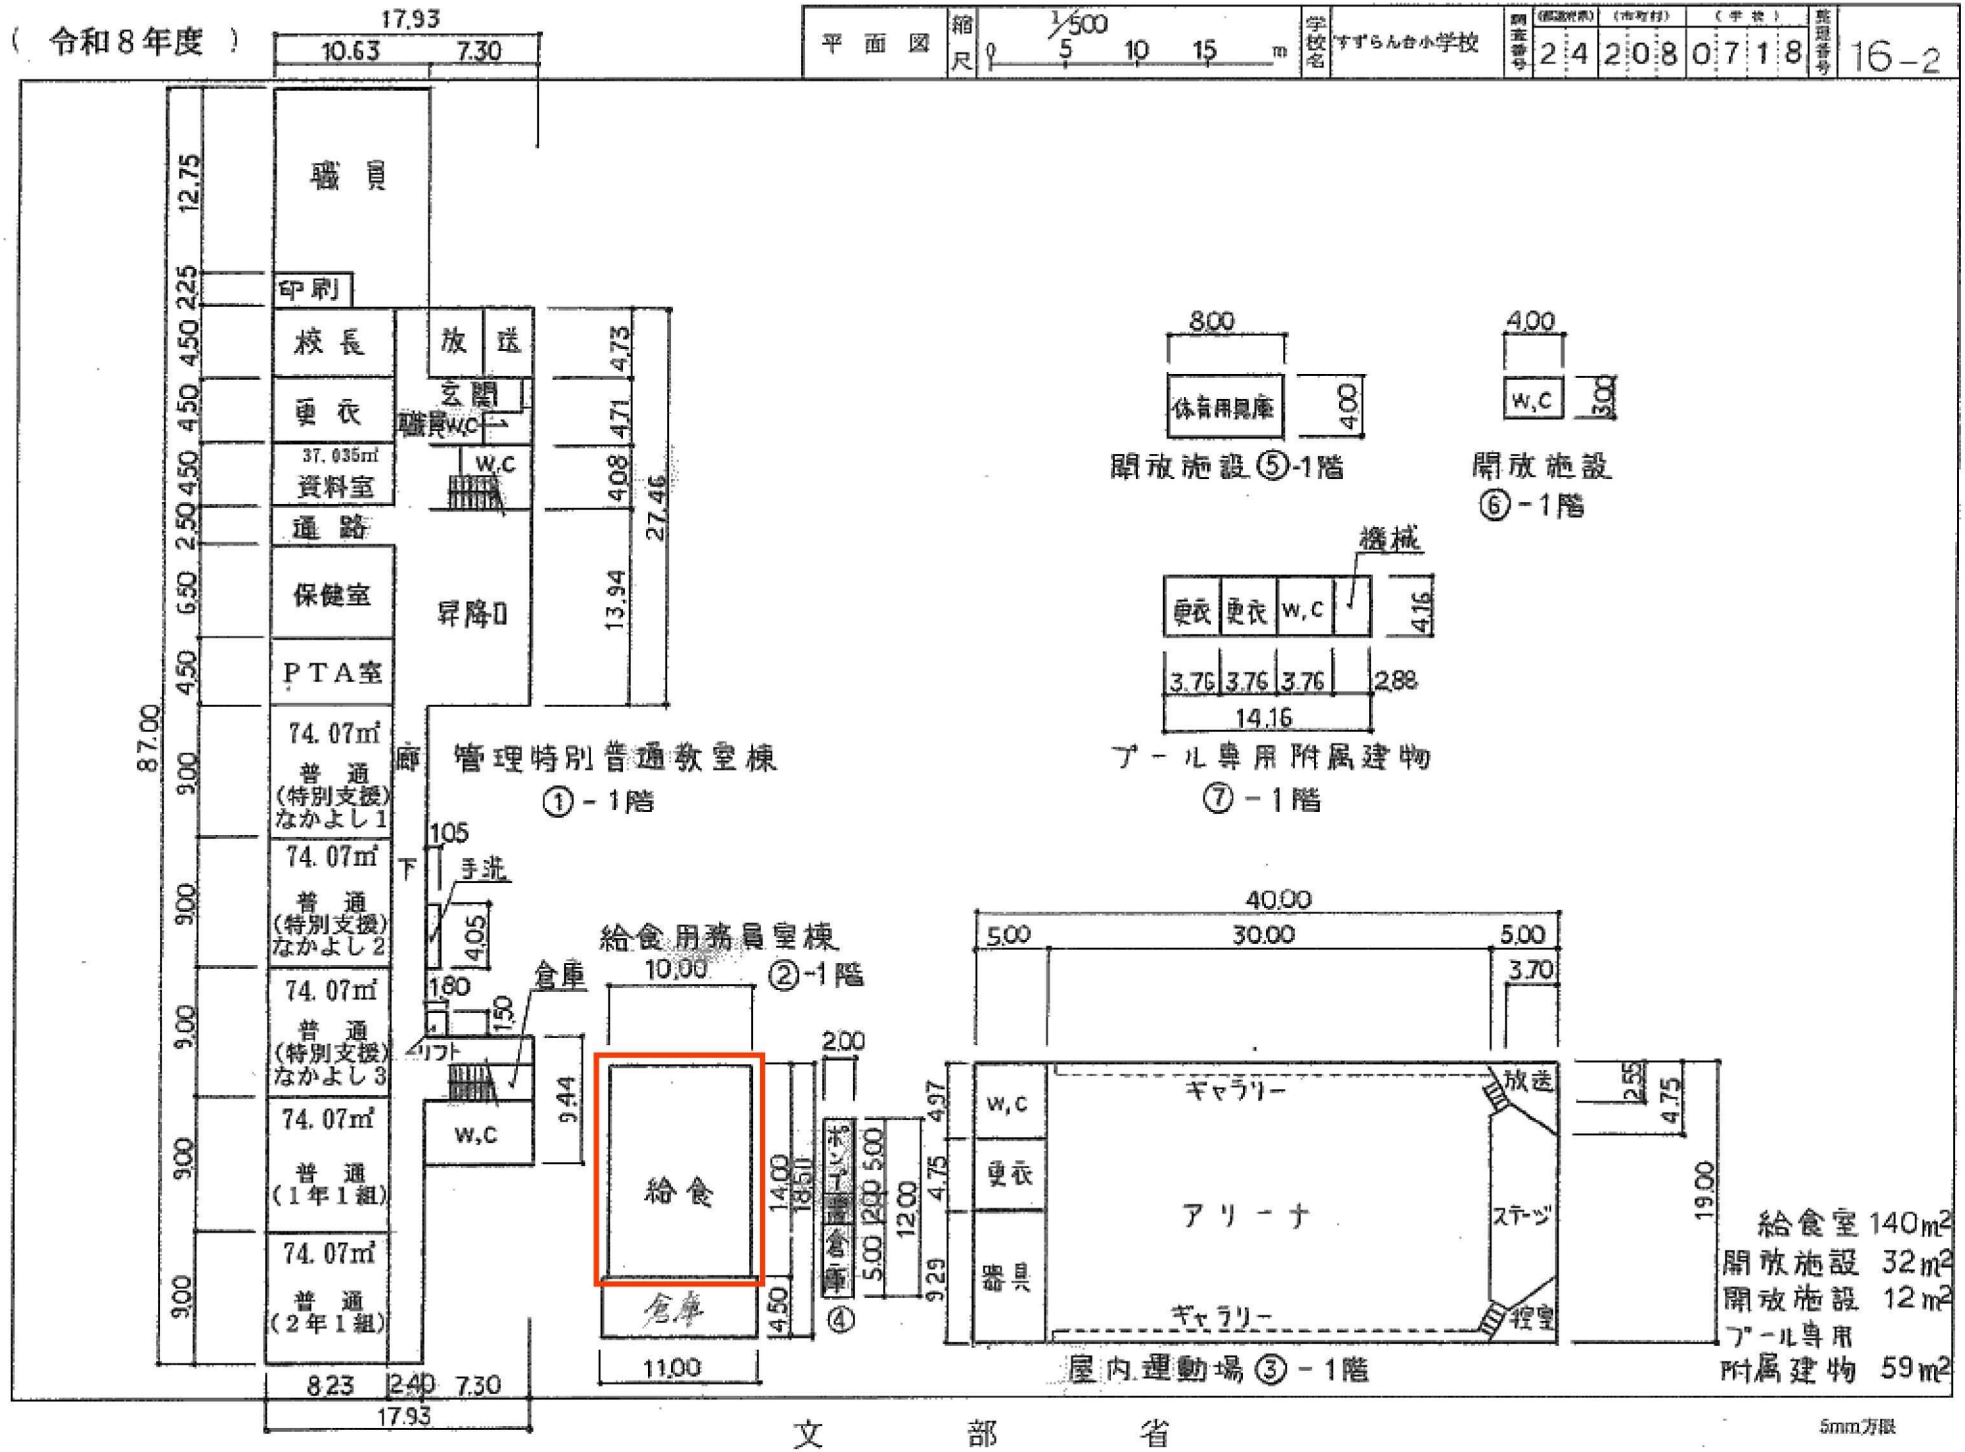

給食室 140㎡
開放施設 32㎡
開放施設 12㎡
プール専用附属建物 59㎡

文部省

5mm方眼


（ 令和８年度 ）

施設の配置図	縮尺	1/1200 0 10 20 30 40 m	学校名	梅が丘小学校	都道府県	（市町村）	（学校）	整理番号
					24	208	0719	17--1

凡　例

建　物

- 未とりこわし建物
- 危険建物
- 借用建物
- 一時使用建物
- 屋外教育環境整備事業によるもの
- 簡易建物
- 吹抜け（廊下）
- 門
- 飼育小屋
- 駐車場

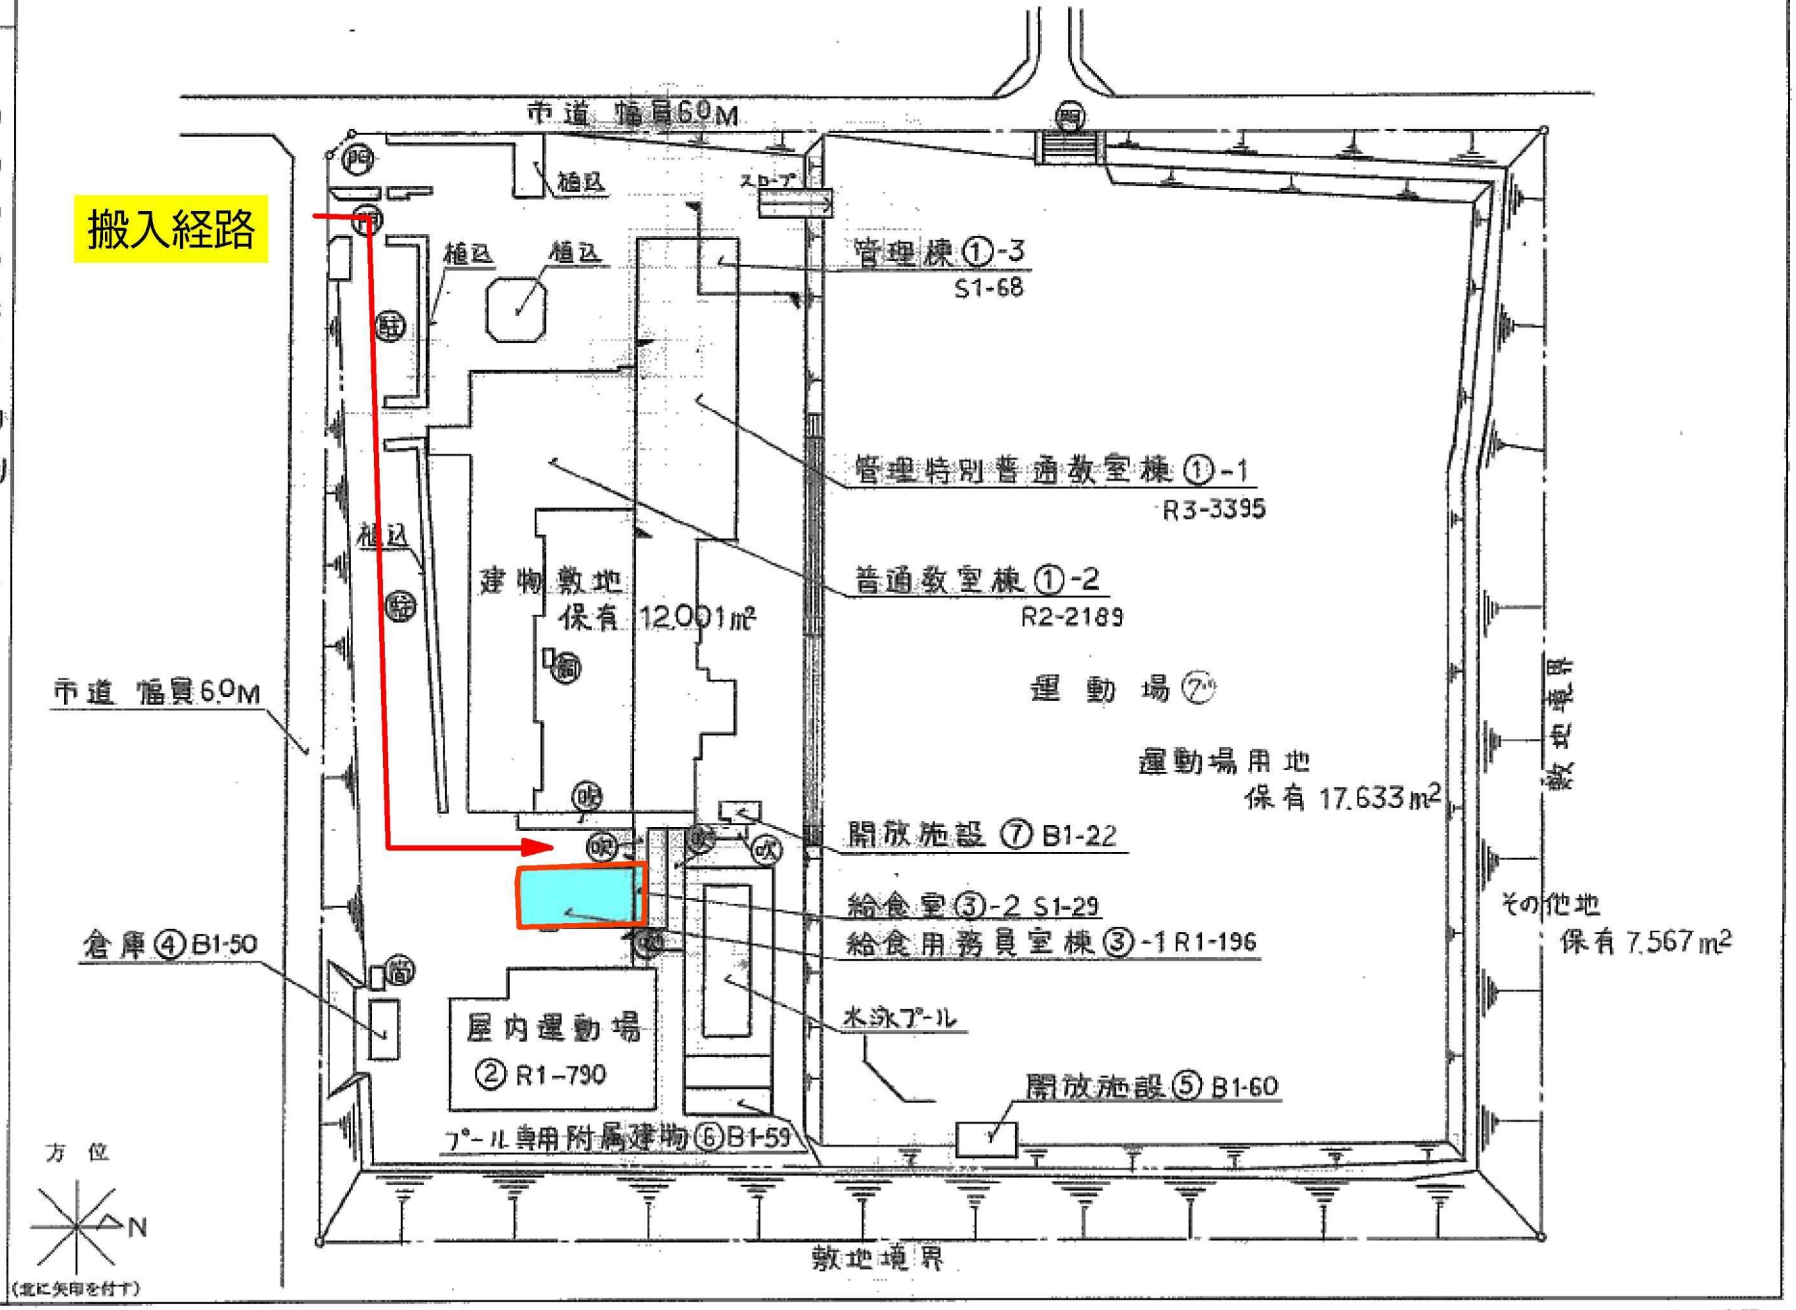


文　部　省

5mm方眼

（ 令和８年度 ）

平面図	縮尺	1/500 0 5 10 15 m	学校名	梅が丘小学校	調査番号	（都道府県） 24	（市町村） 208	（学校） 0719	整理番号	17-5

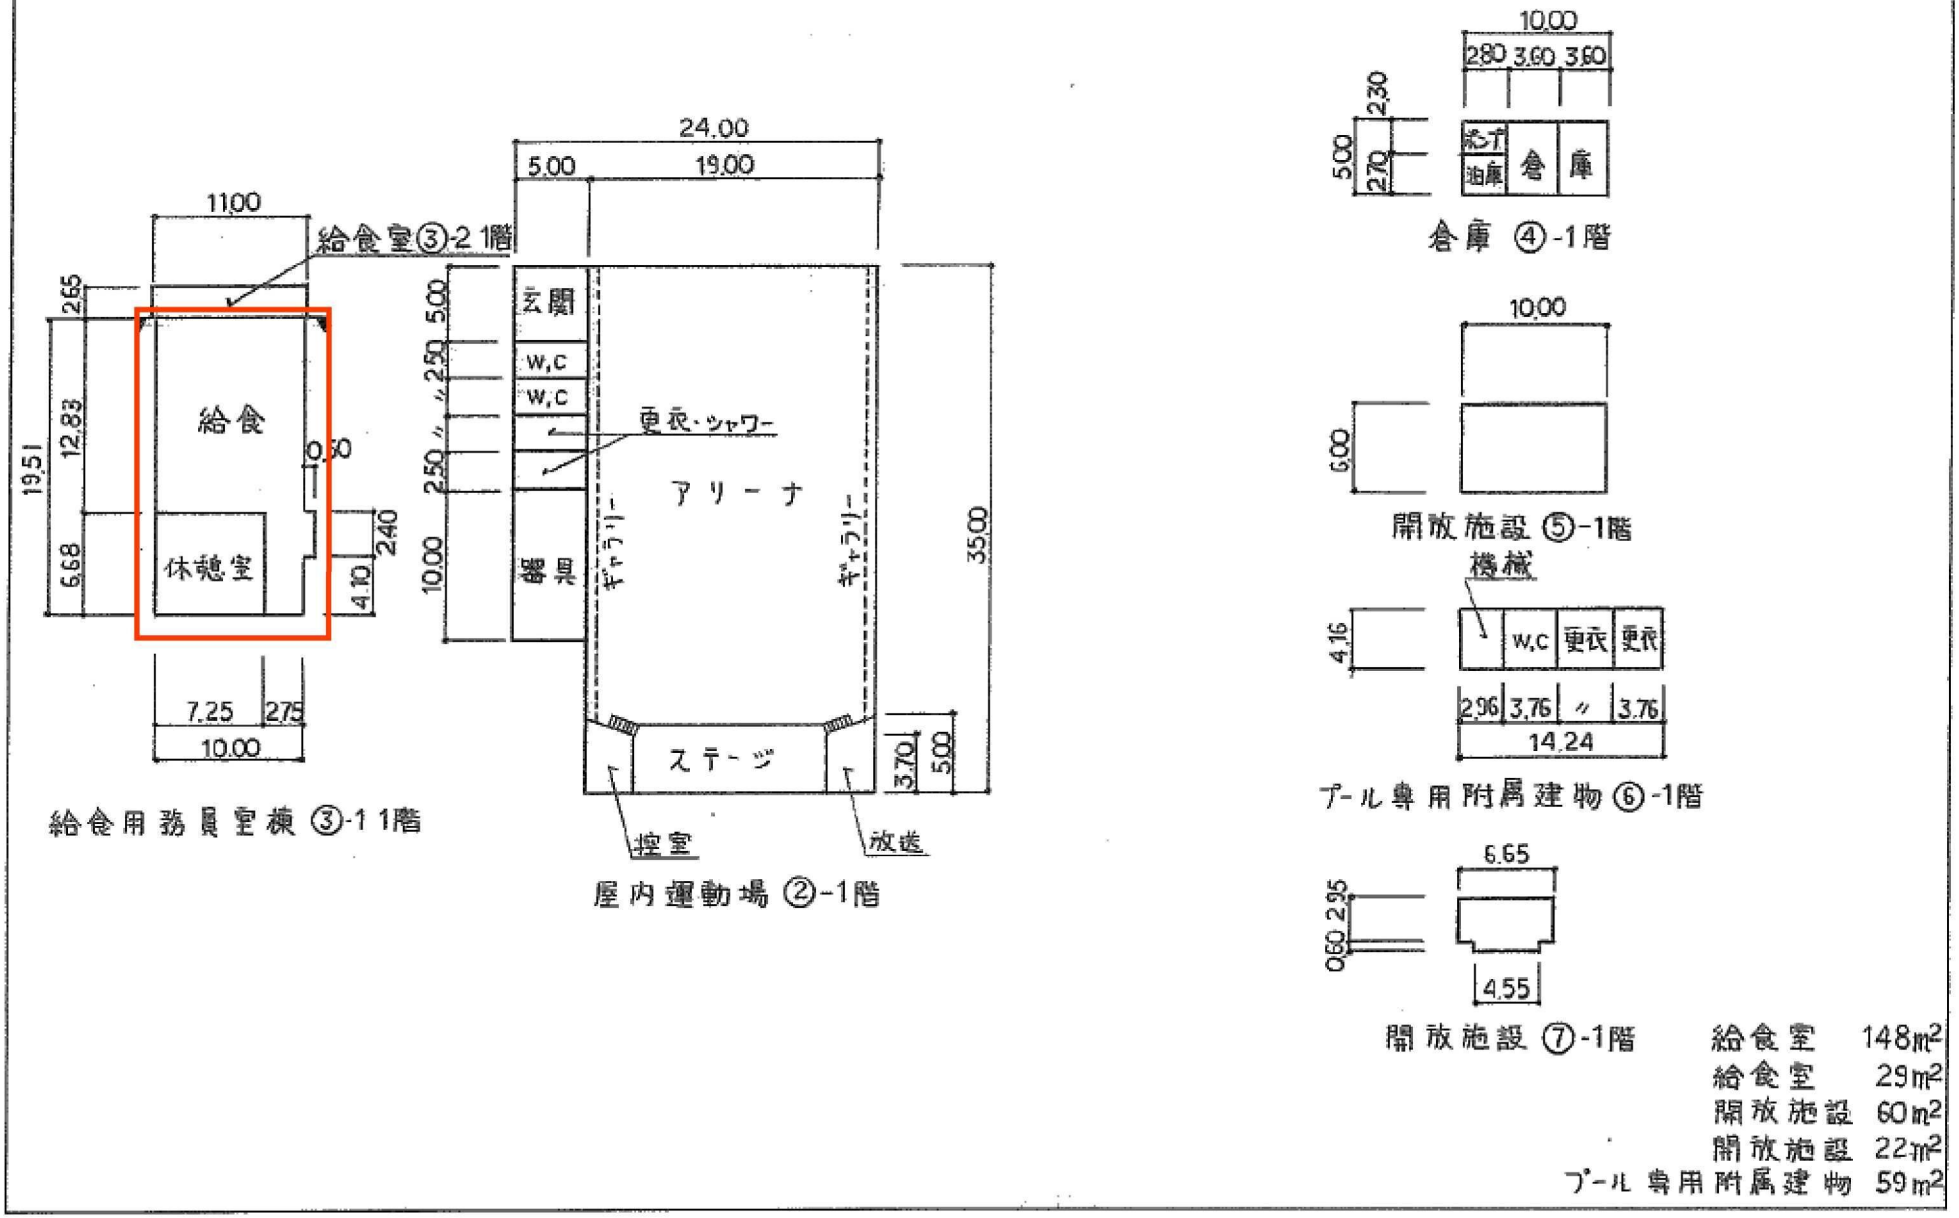


給食室	148㎡
給食室	29㎡
開放施設	60㎡
開放施設	22㎡
プール専用附属建物	59㎡

文　部　省

5mm方眼

（ 令和８年度 ）

施設の配置図 | 縮尺 1/1000 | 0 10 20 30 m | 学校名 百合が丘小学校 | 調査番号 24 208 0720 | 整理番号 18－1

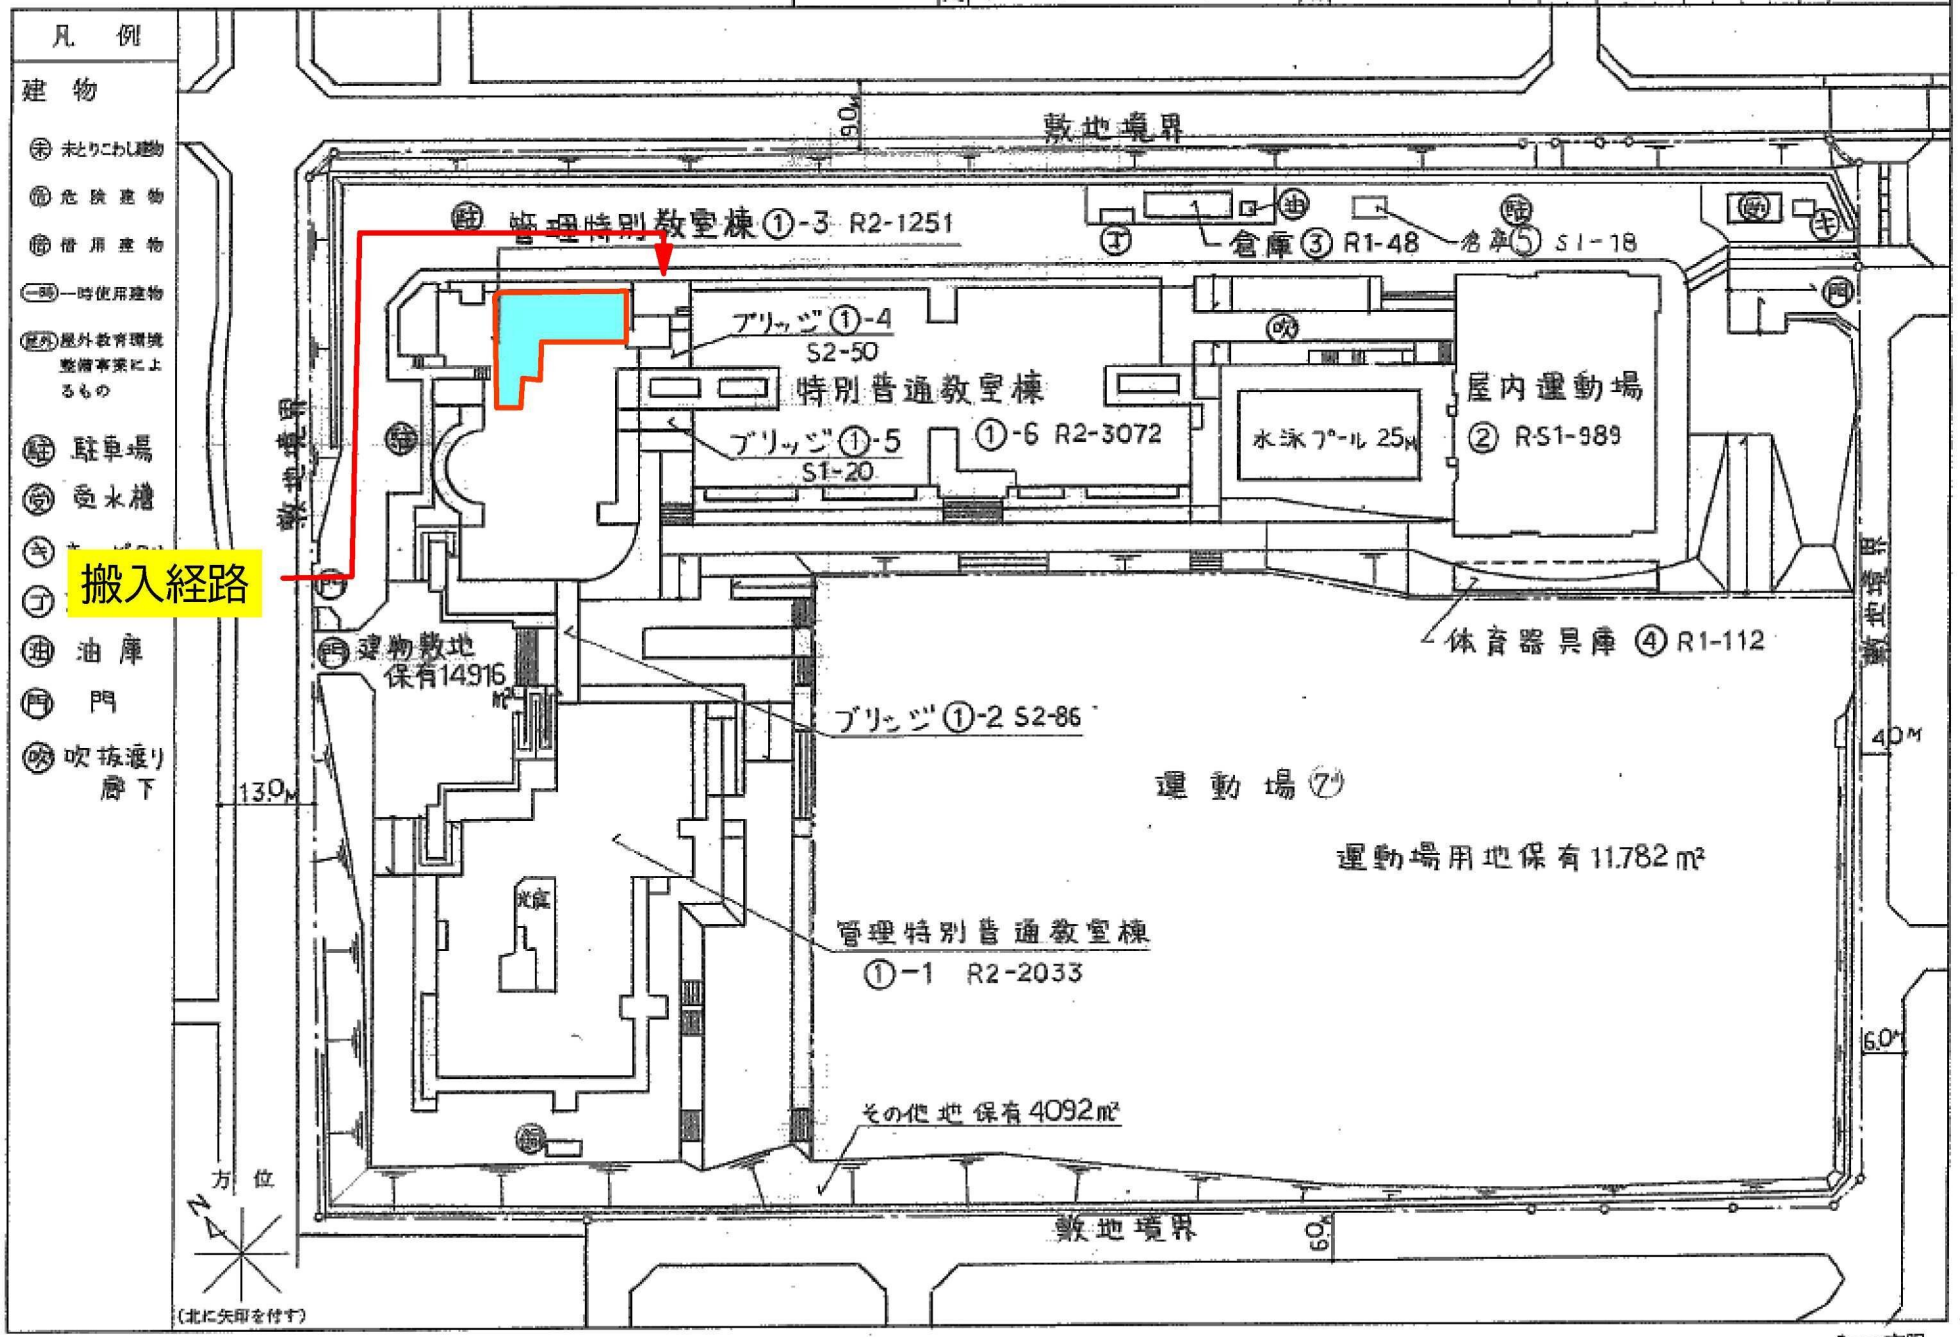


文　部　省

5mm方眼

（ 令和８年度 ）

平面図	縮尺	1/500 0 5 10 15 m	学校名	百合が丘小学校	財産番号	（都道府県） 24	（市町村） 208	（学校） 720	整理番号	18－3

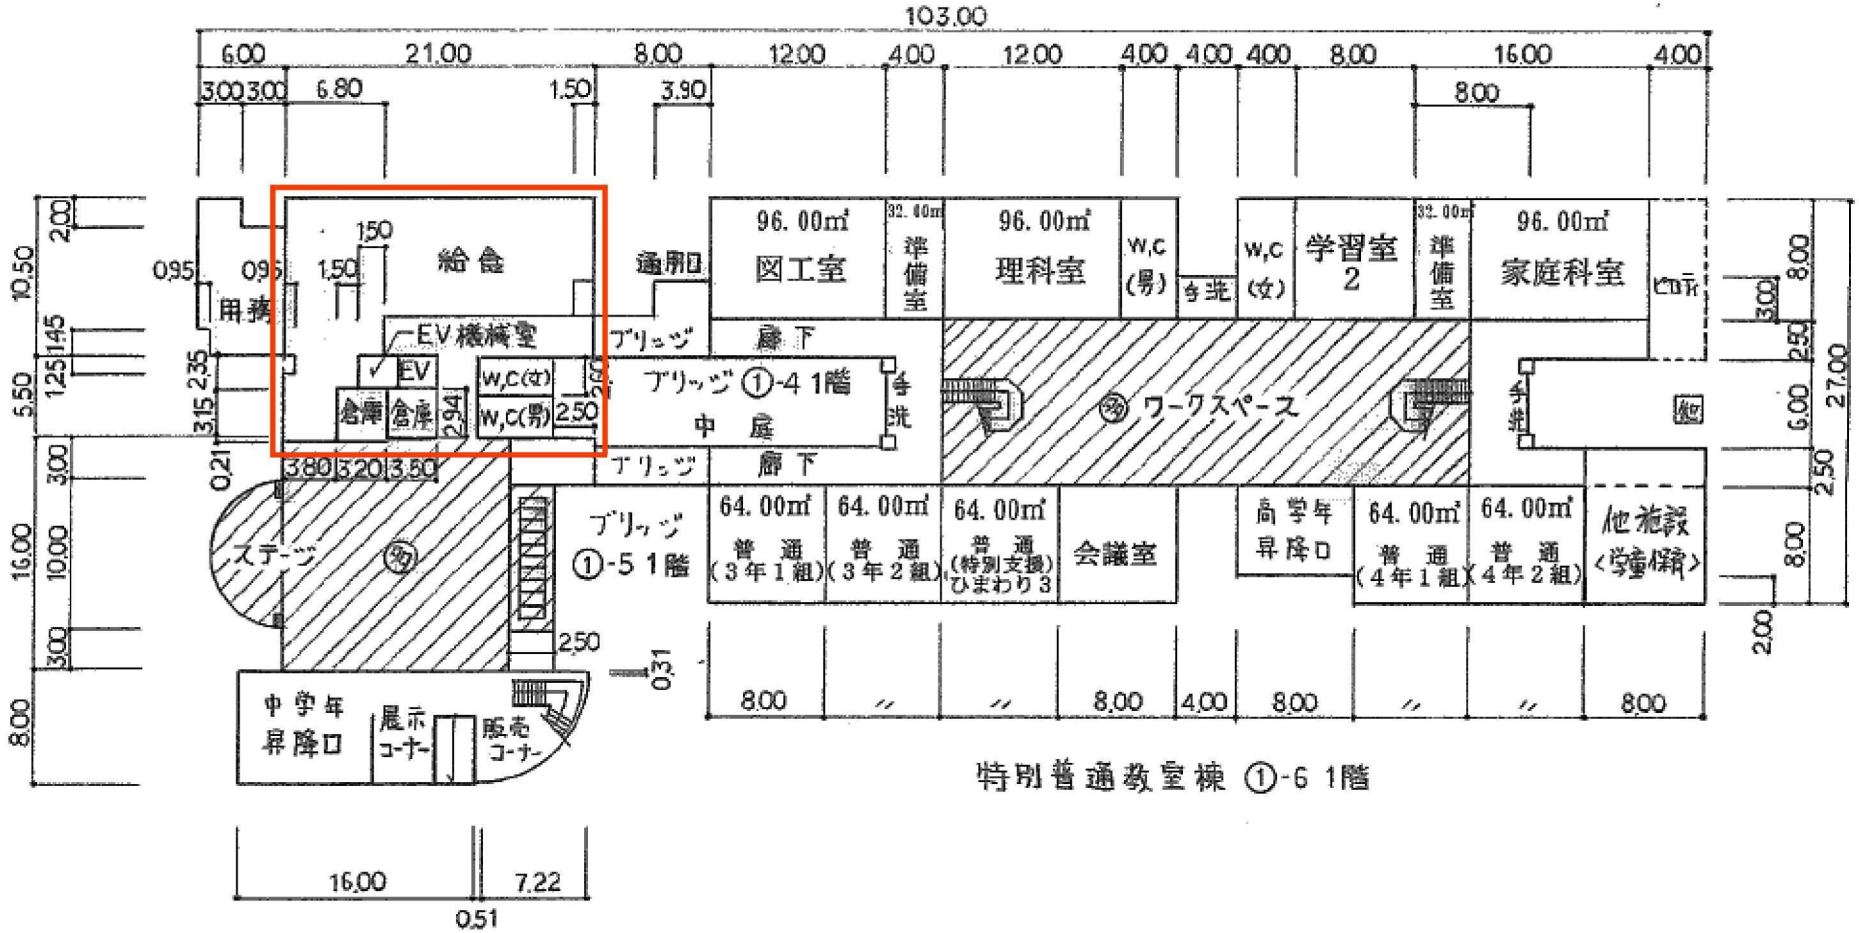


給食室 210 ㎡

文　　部　　省

5mm方眼

（ 令和８年度 ）


施設の配置図	縮尺	1/1000 0 10 20 30 m	学校名	名張中 学校	調査番号	(都道府県) 24	(市町村) 208	(学校) 3851	整理番号	19_1

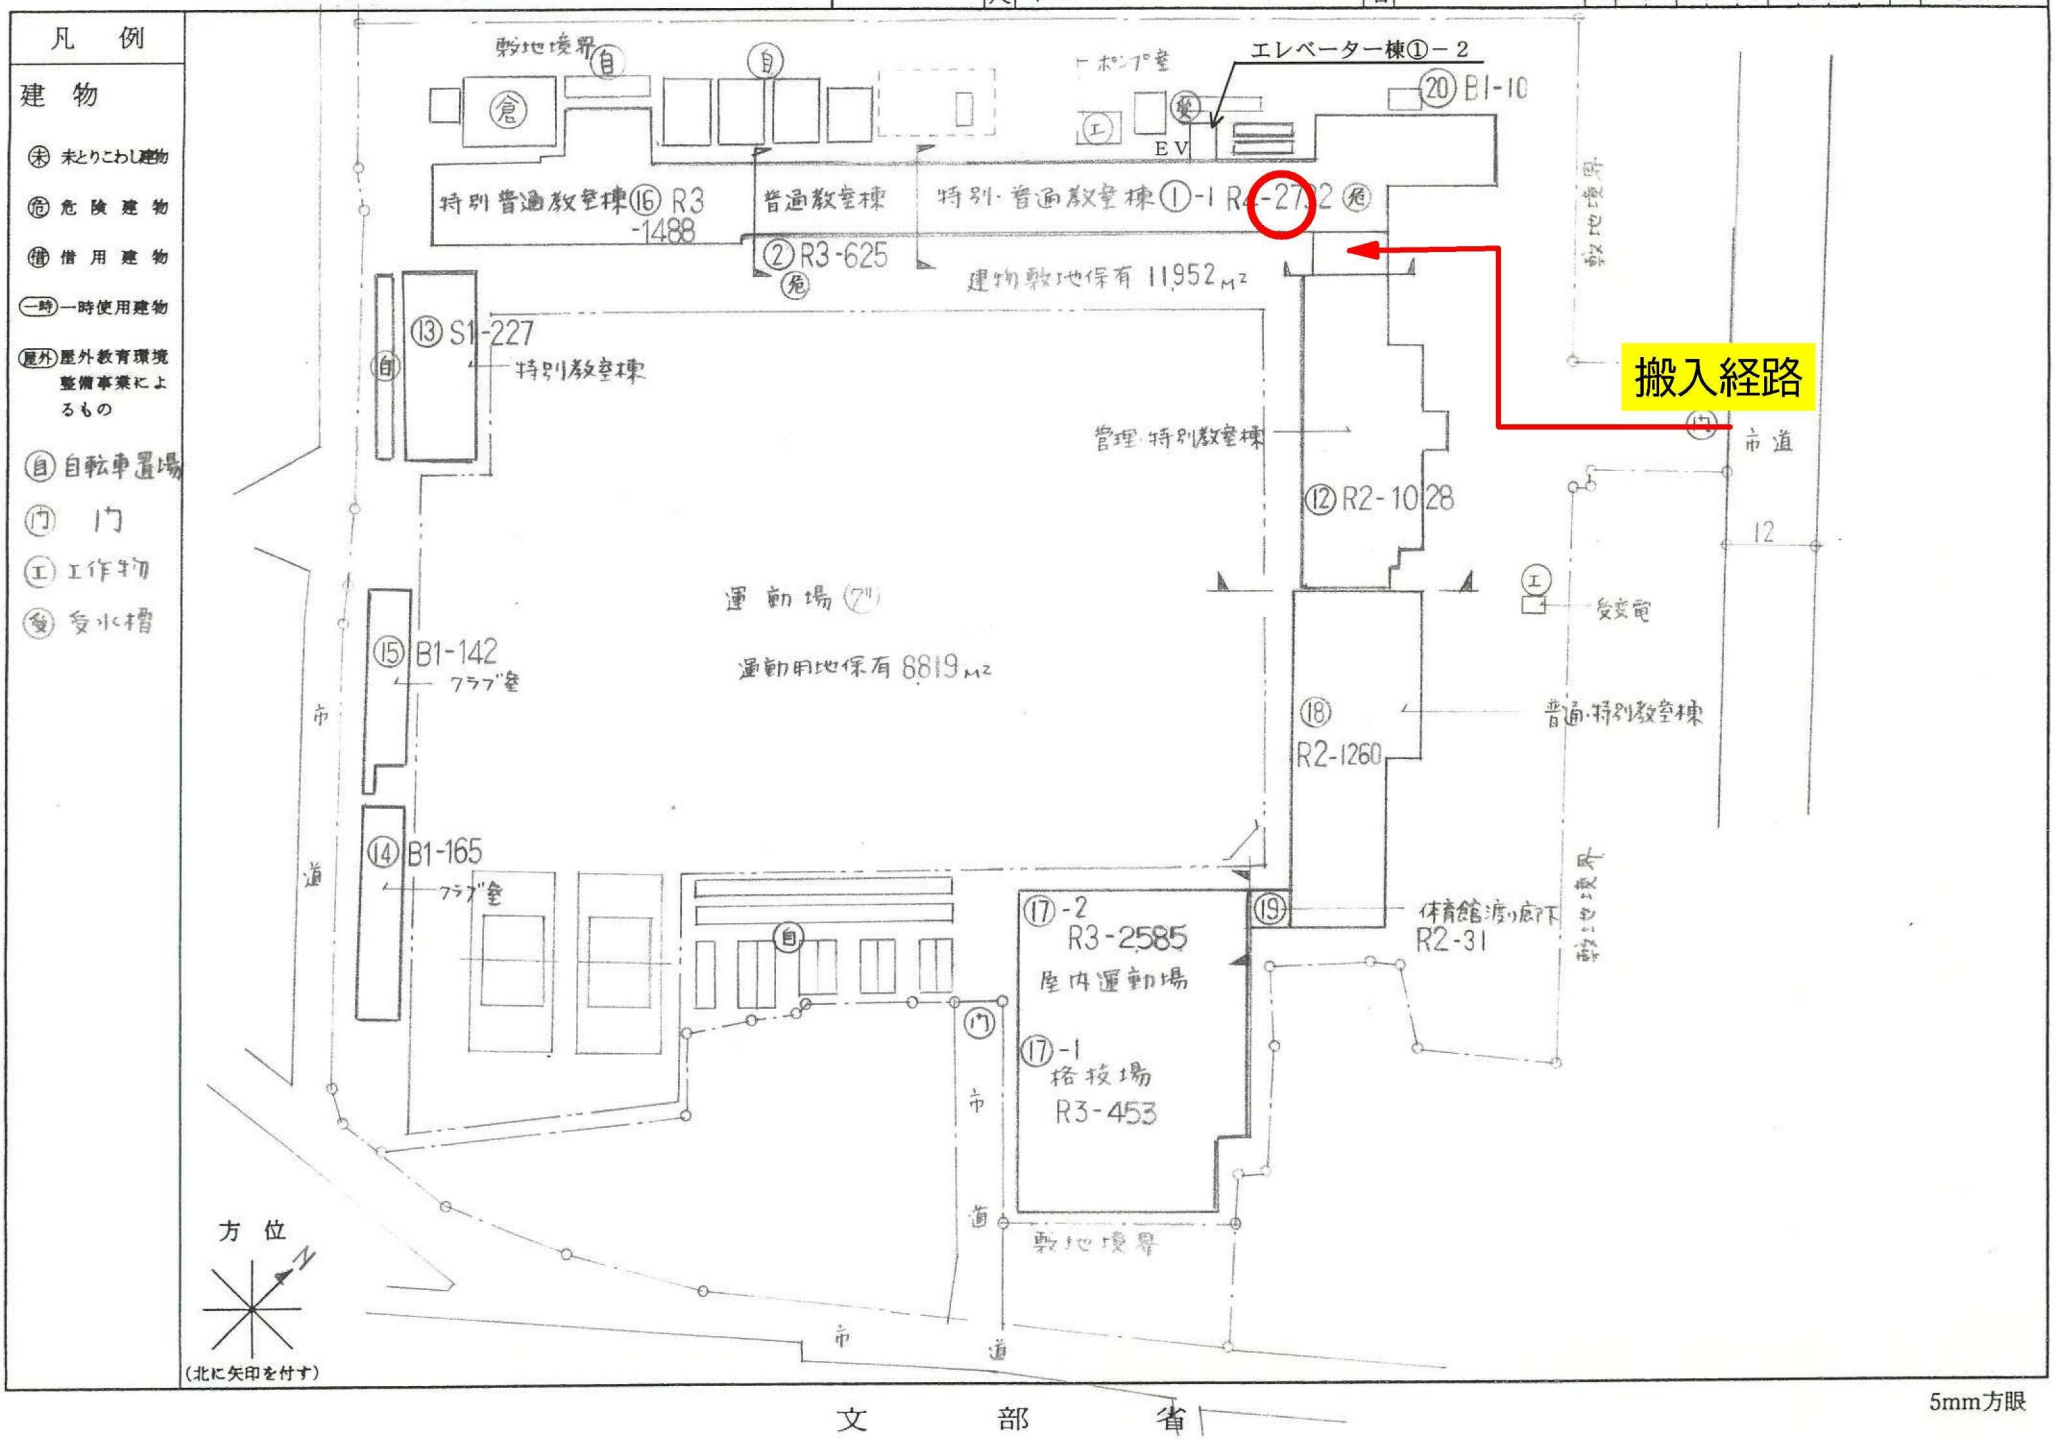

5mm方眼

（ 令和８年度 ）

平面図	縮尺	1/500 5 10 15 m	学校名	名張中学校	調査番号	（都道府県） 24	（市町村） 208	（学校） 3851	整理番号	10-2

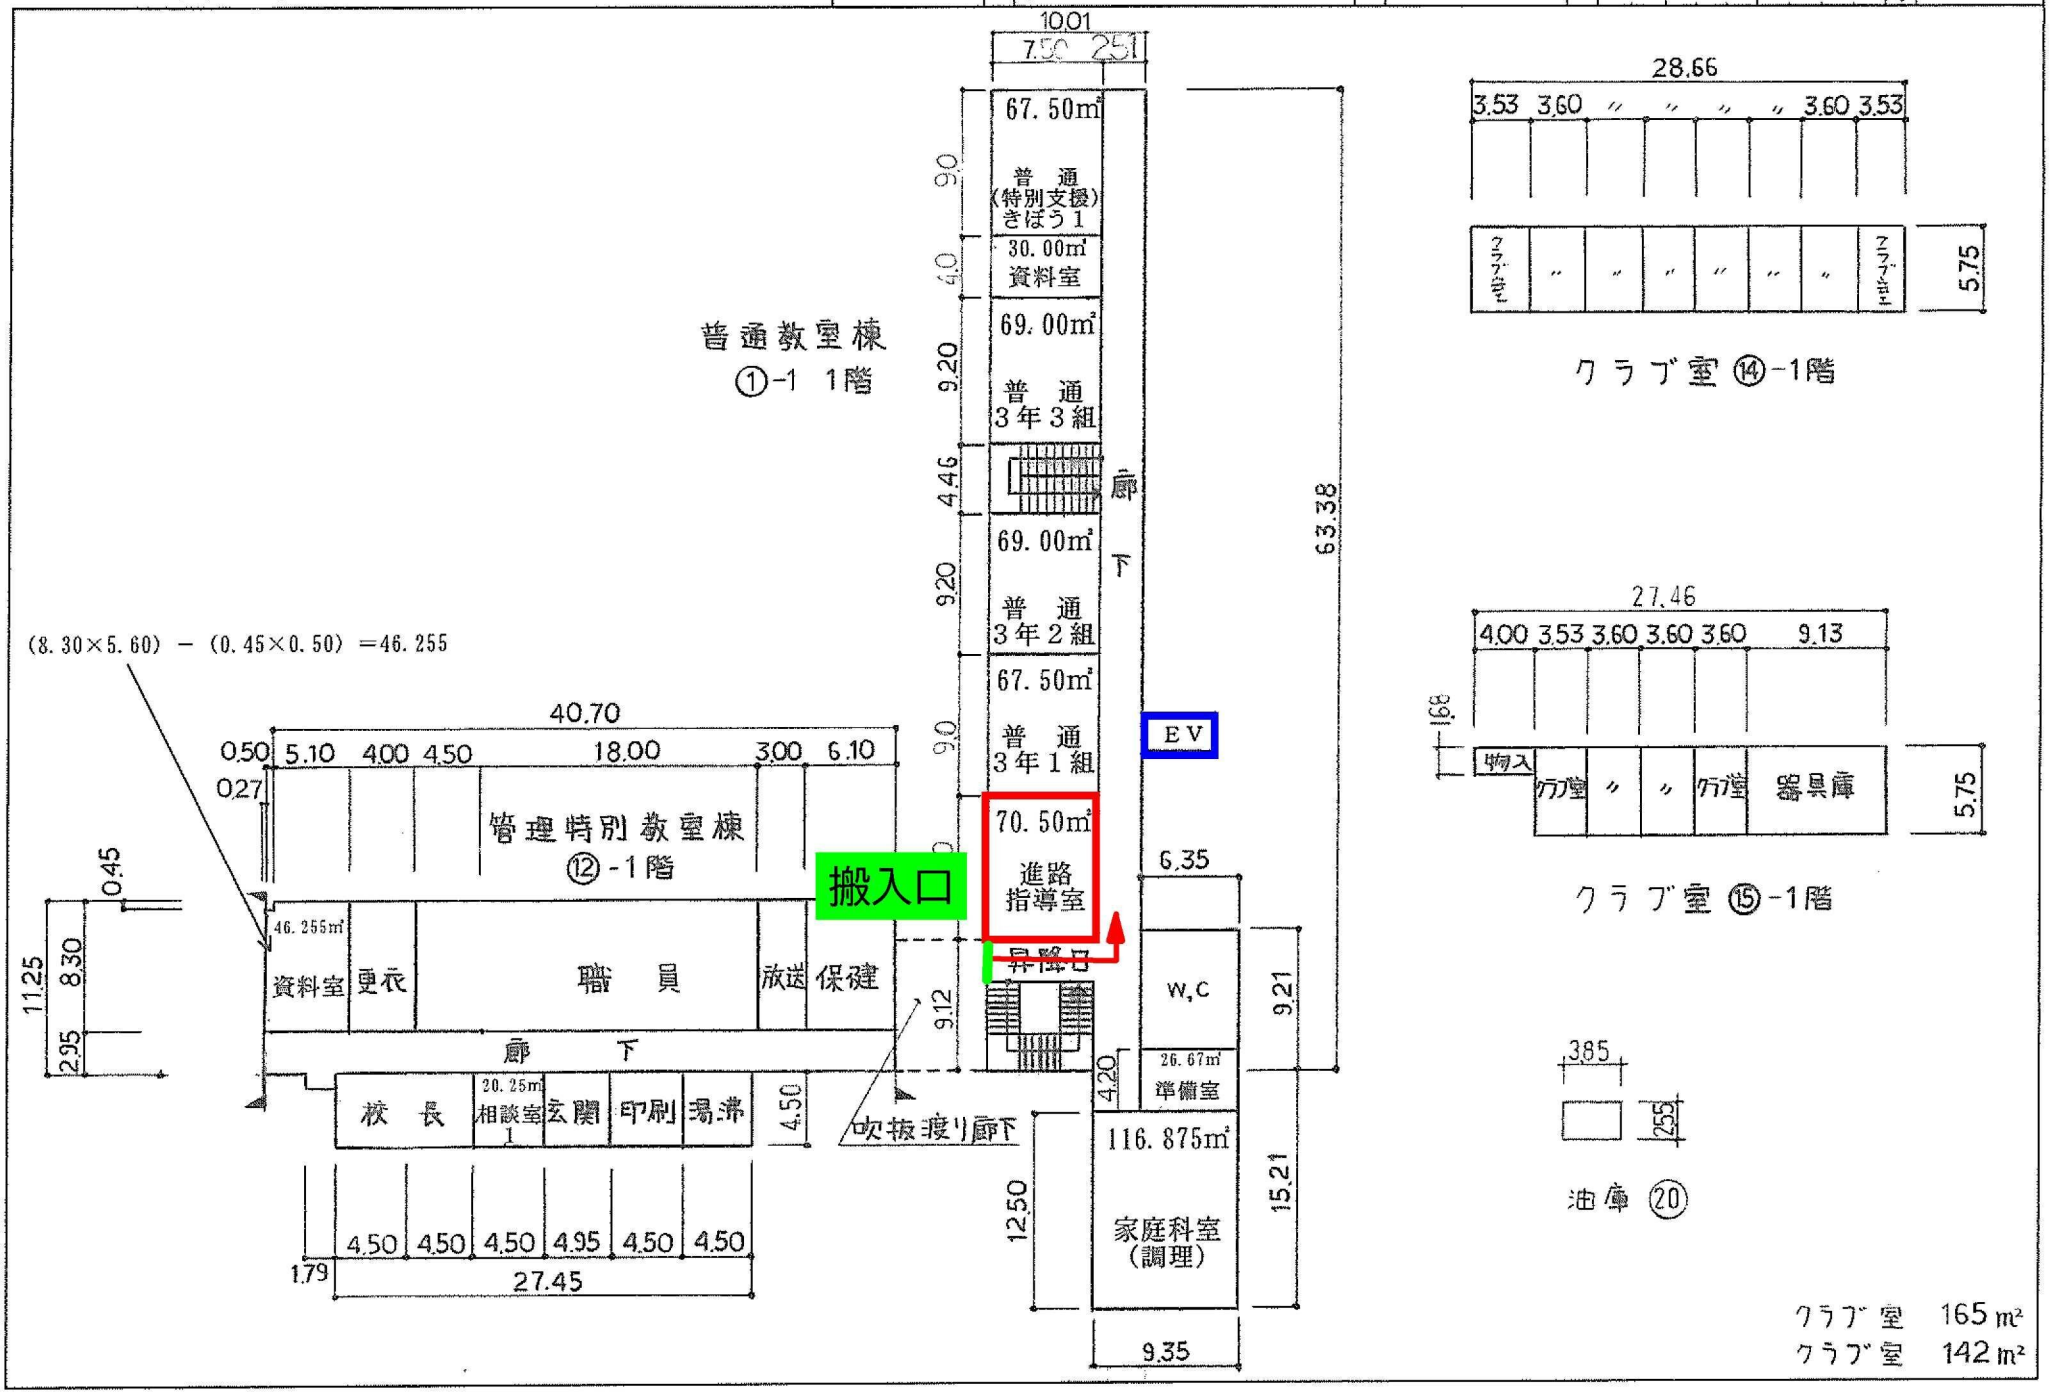

文部省

5mm方眼

（ 令和８年度 ）

施設の配置図	縮尺 1/1000 10 20 30 m	学校名 赤目中 学校	調査番号	都道府県 24	市町村 208	学校 3852	整理番号

凡　例

建　物

- (未) 未とりこわし建物
- (危) 危険建物
- (借) 借用建物
- (一時) 一時使用建物
- (屋外) 屋外教育環境整備事業によるもの
- (簡) 簡易建物
- (吹) 吹抜渡り廊下
- (門) 門

器具庫 ⑫ B1-75

クラブ室 ⑬ B1-123

クラブ室 ⑪-2 B1-70

クラブ室 ⑪-1 B1-123

運動場 (7)

運動場用地保有 12,155㎡

普通教室棟 ⑨-1, R2-701

普通教室棟 ⑨-2, R2-664

管理特別普通教室棟 ①-2 R3-1980

特別普通教室棟 ①-1 R3-2519

エレベーター棟①－3

EV

武道場 ⑩ S1-398

屋内運動場 ⑤ R2-1124

技術室棟 ② R1-246

⑮ B1-10 油庫

B1-4

駐車場

建物敷地保有 12,808㎡

自転車置場

浄化槽

受水槽

ポンプ

アロパン

受水槽

県　道

搬入経路

方　位


N (北に矢印を付す)

文　部　省


5mm方眼

（令和８年度）

平面図	縮尺	1/500 0 5 10 15 m	学校名	赤目中学校	調査番号	（都道府県）24	（市町村）208	（学校）3852	整理番号	20-2

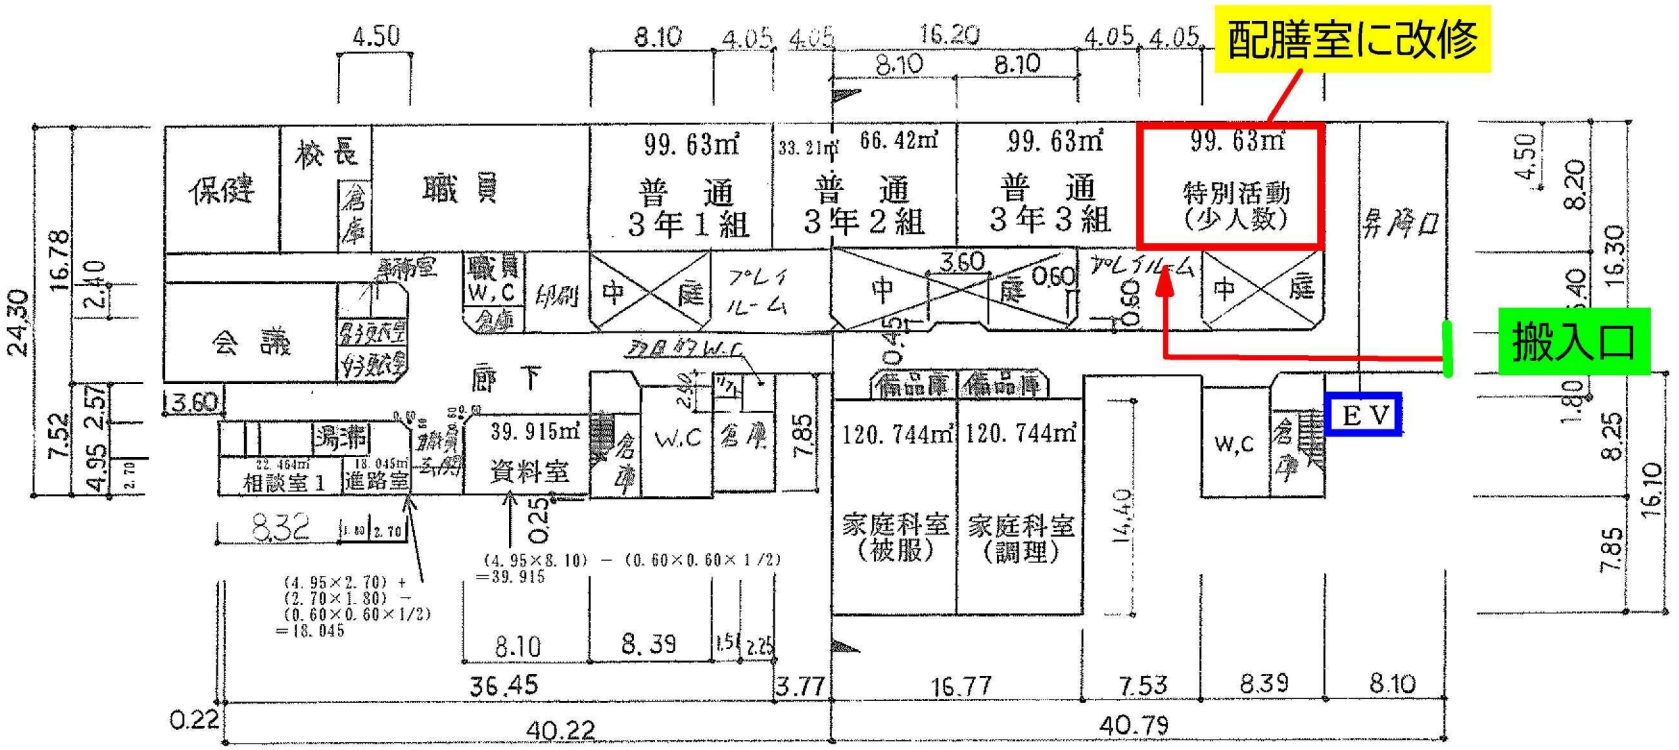

管理特別普通教室棟①-2 1階　　特別普通教室棟①-1 1階

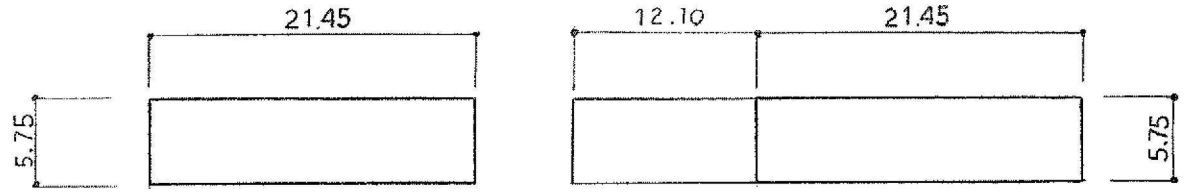


クラブ室⑬ 1階　　クラブ室⑪-2 1階　クラブ室⑪-1 1階

文部省

5mm方眼

（ 令和８年度 ）

施設の配置図	縮尺 1/1500 0 10 20 30 40 50 m	学校名 桔梗が丘中学校	調査番号 (都道府県) 24 (市町村) 208 (学校) 3854	整理番号 21－1

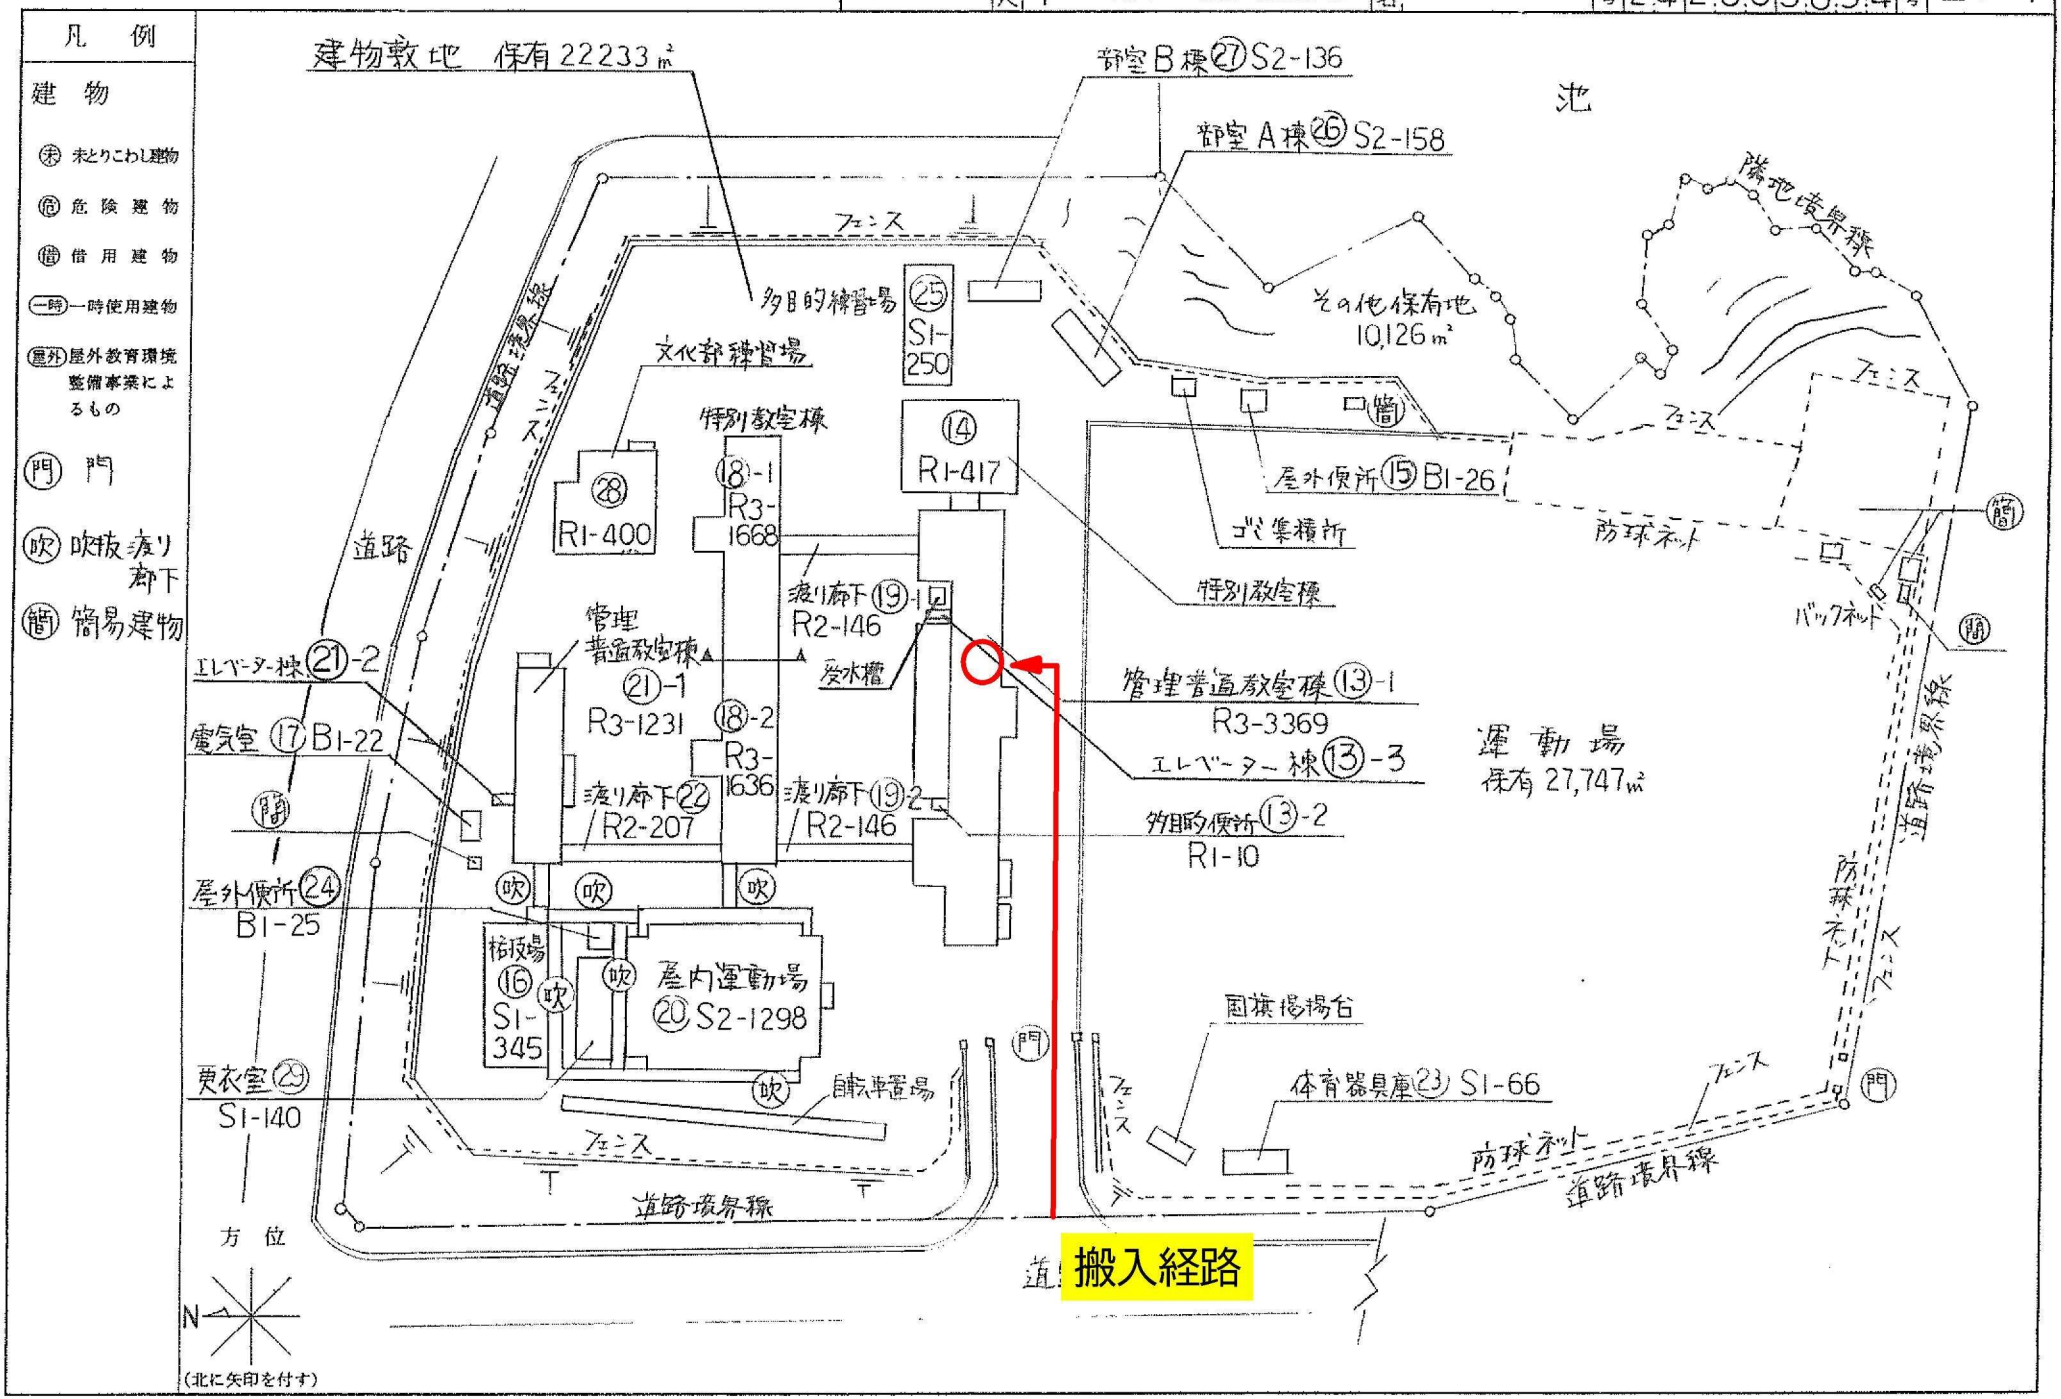


文　　部　　省

5mm方眼

（ 令和８年度 ）

平面図	縮尺	1/600 0 10 20 m	学校名	桔梗が丘中学校	調査番号	(都道府県) 24	(市町村) 208	(学校) 3854	整理番号	21-2

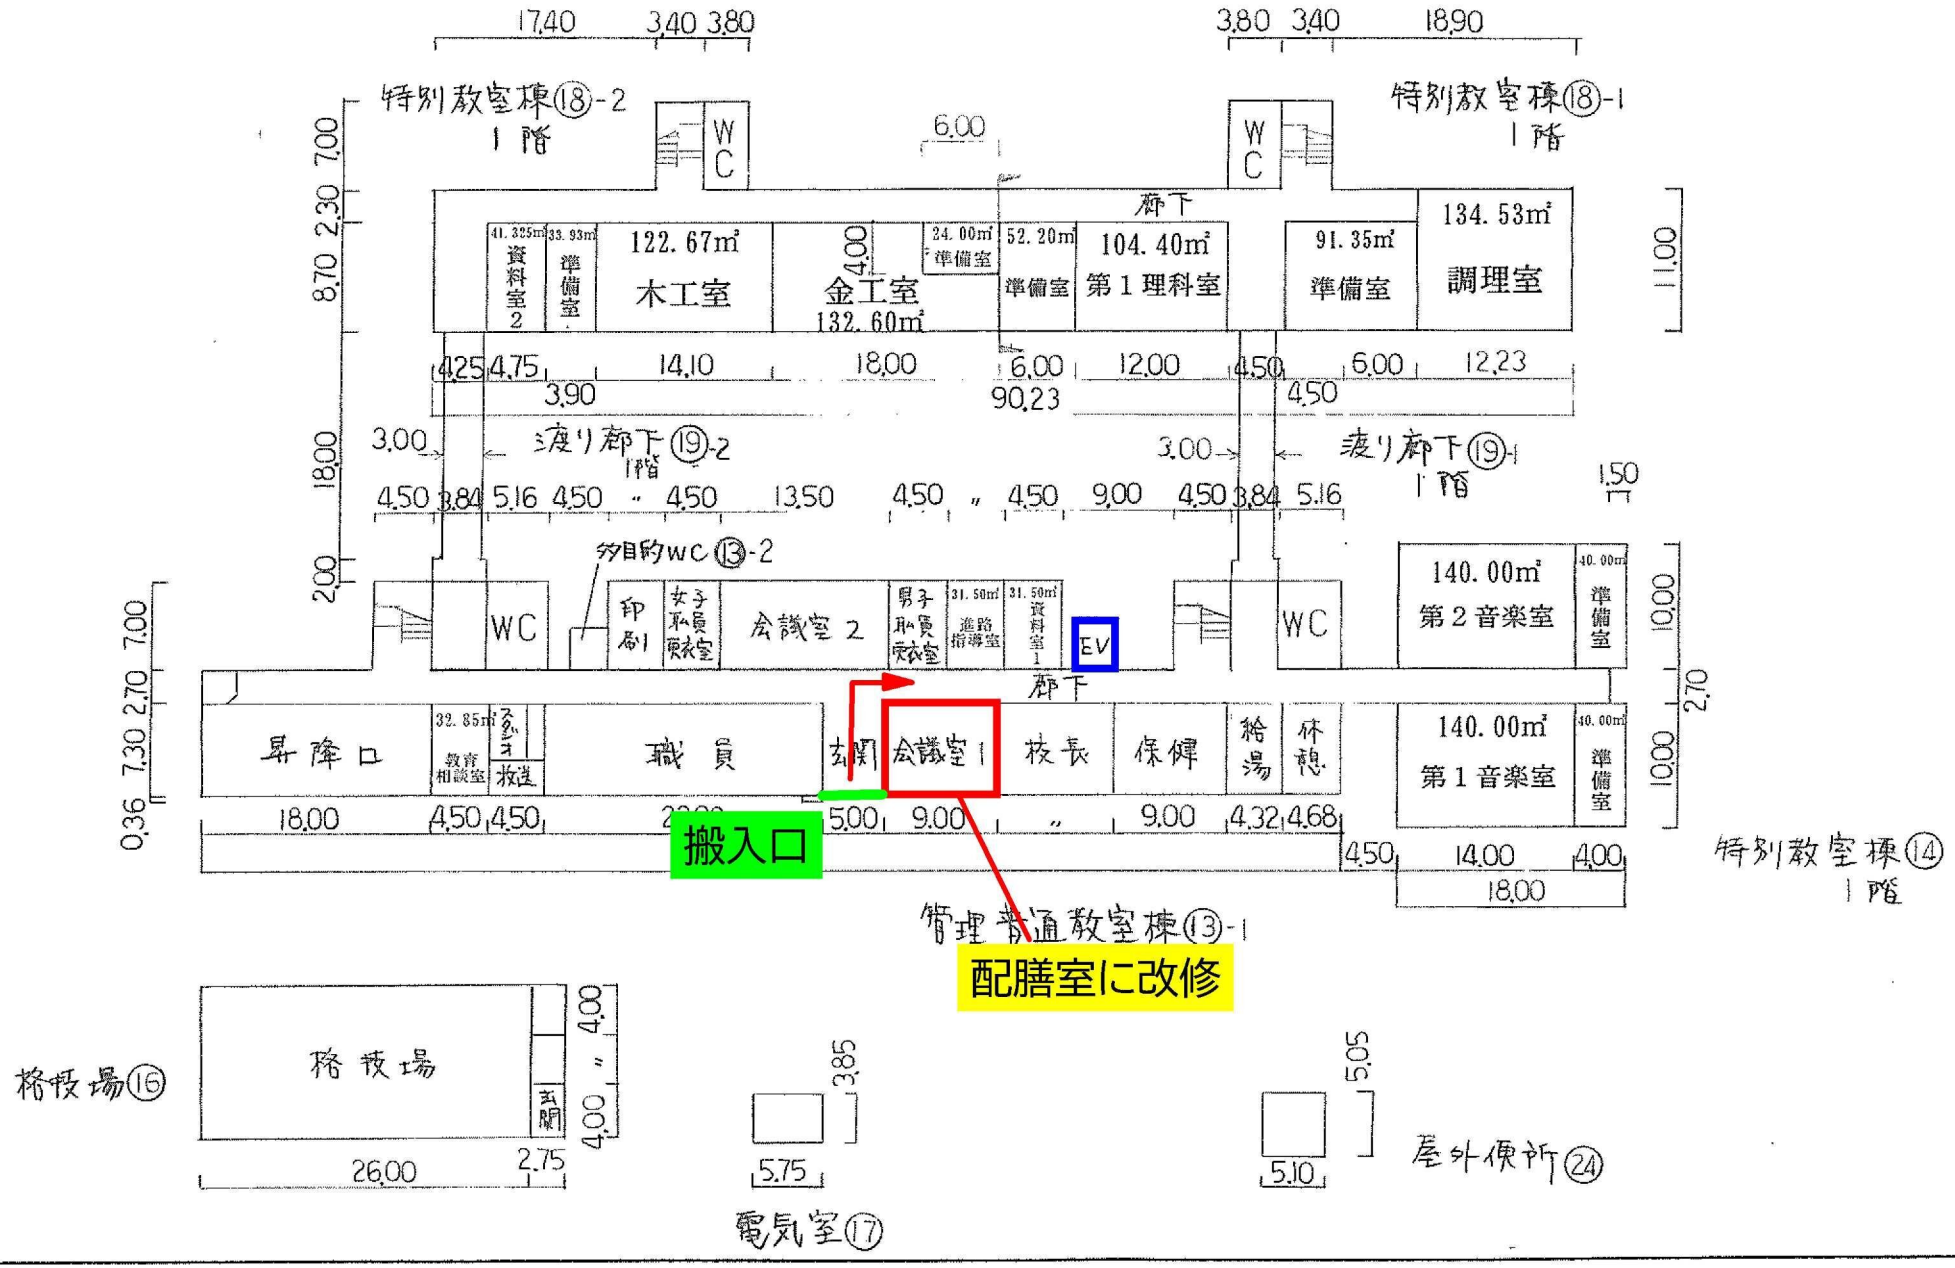

文　部　省

5mm方眼


（ 令和８年度 ）

施設の配置図	縮尺 1/1500 10 20 30 40 50 m	学校名 北 中 学校	調査番号	(都道府県) 24	(市町村) 208	(学校) 3855	整理番号	22-1

凡　例

建　物

- (未) 未とりこわし建物
- (危) 危険建物
- (借) 借用建物
- (一時) 一時使用建物
- (屋外) 屋外教育環境整備事業によるもの
- (簡) 簡易建物
- (吹抜け渡り廊下)
- (門) 門

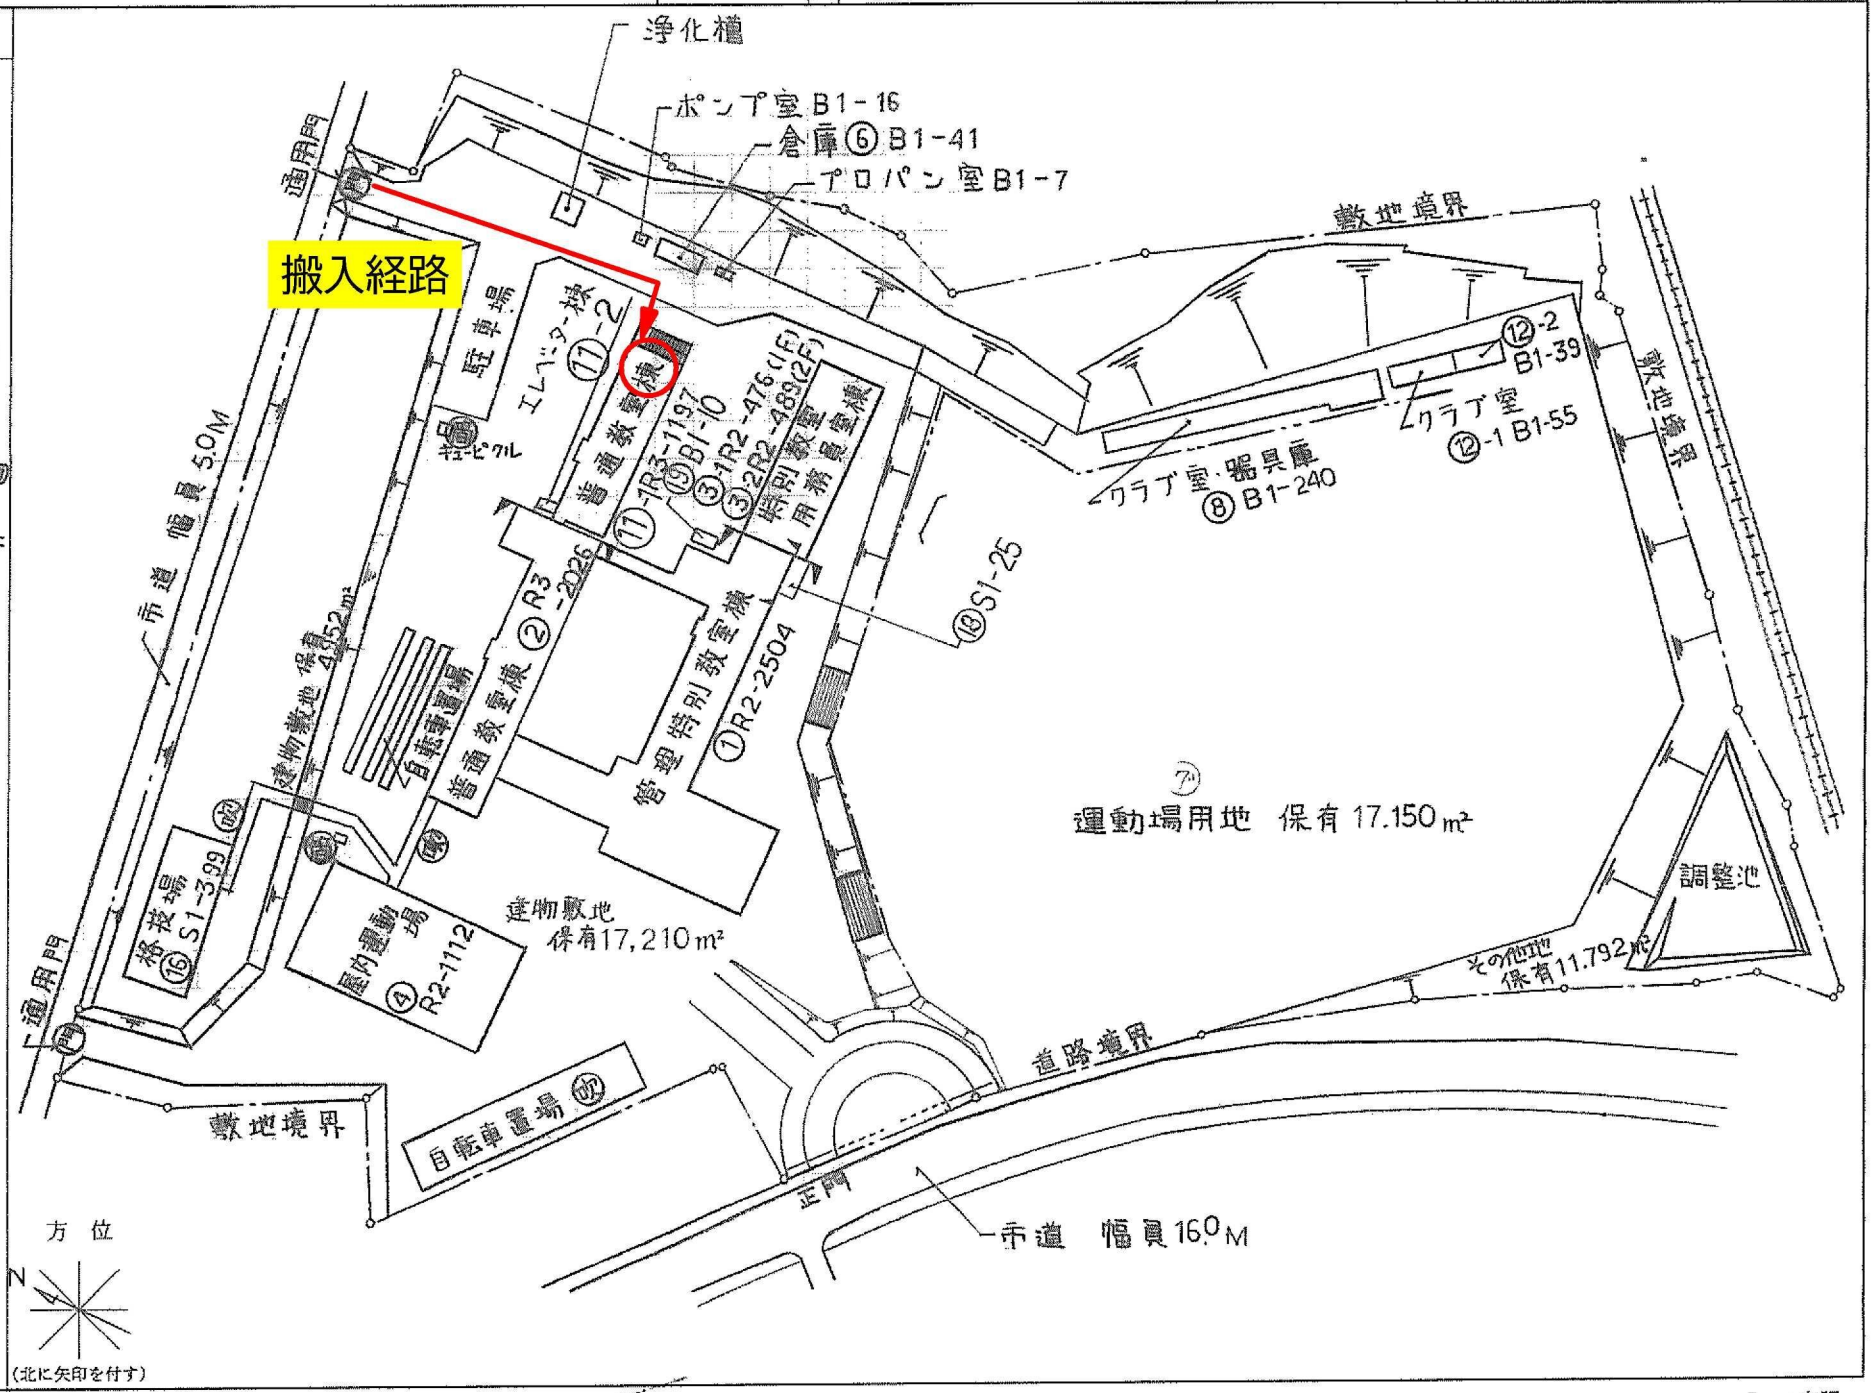


文　部　省

5mm方眼

（ 令和８年度 ）

平面図	縮尺	1/500 0 5 10 15 m	学校名	北 中学校	調査番号	(都道府県) 24	(市町村) 208	(学校) 3855	整理番号	22-2

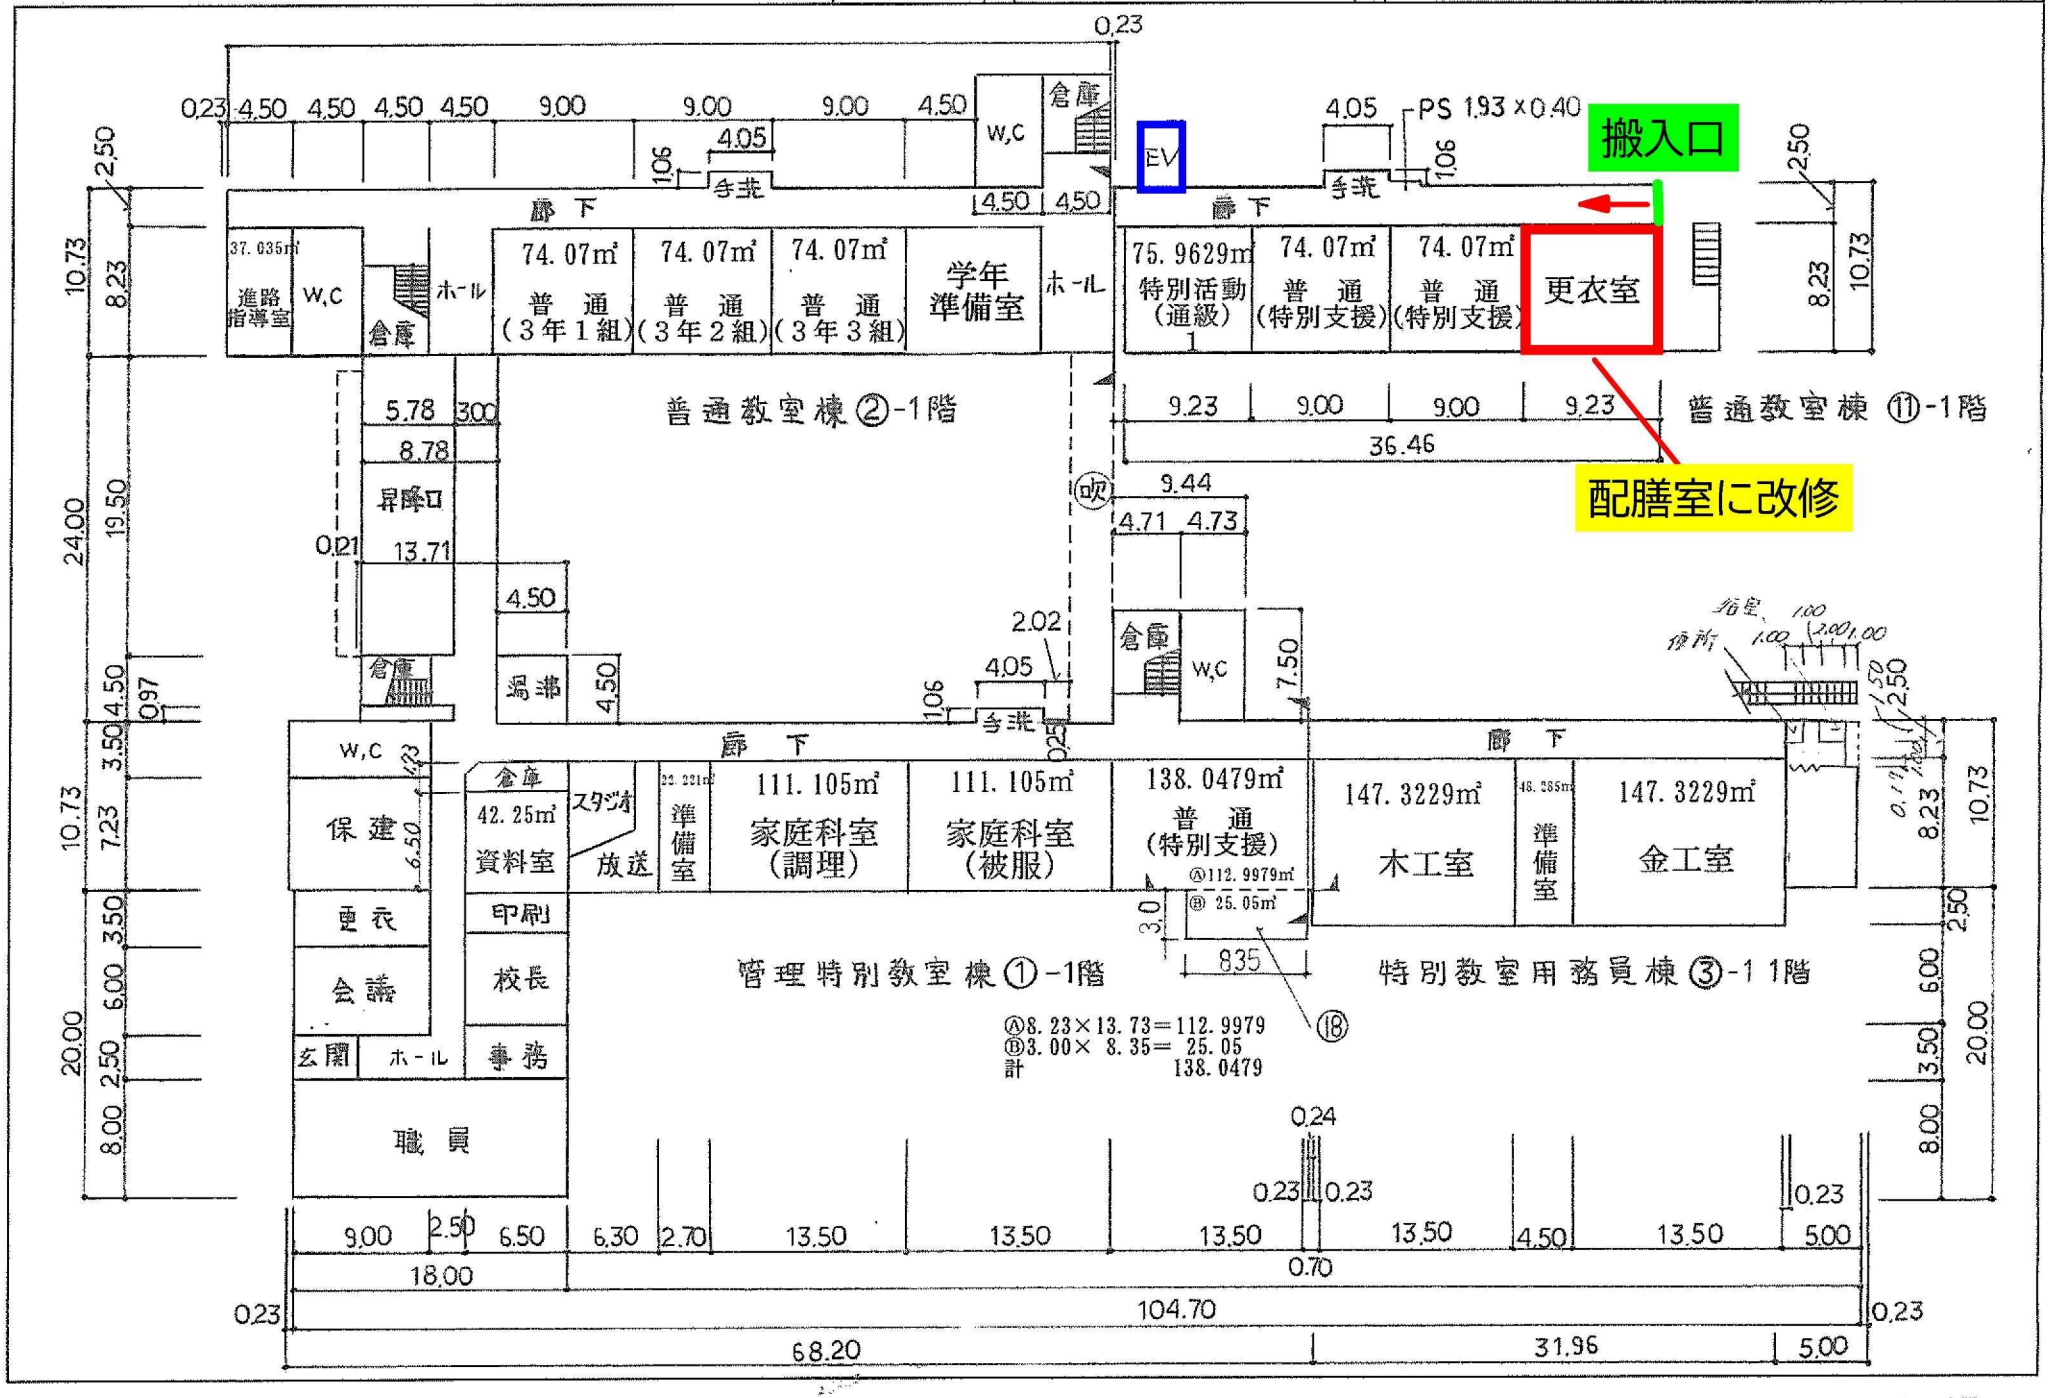


文部省

5mm方眼

（ 令和８年度 ）

施設の配置図	縮尺 1/1500 (0 10 20 30 40 50 m)	学校名	南 中学校	調査番号	(都道府県) 24	(市町村) 208	(学校) 3856	整理番号	23-1

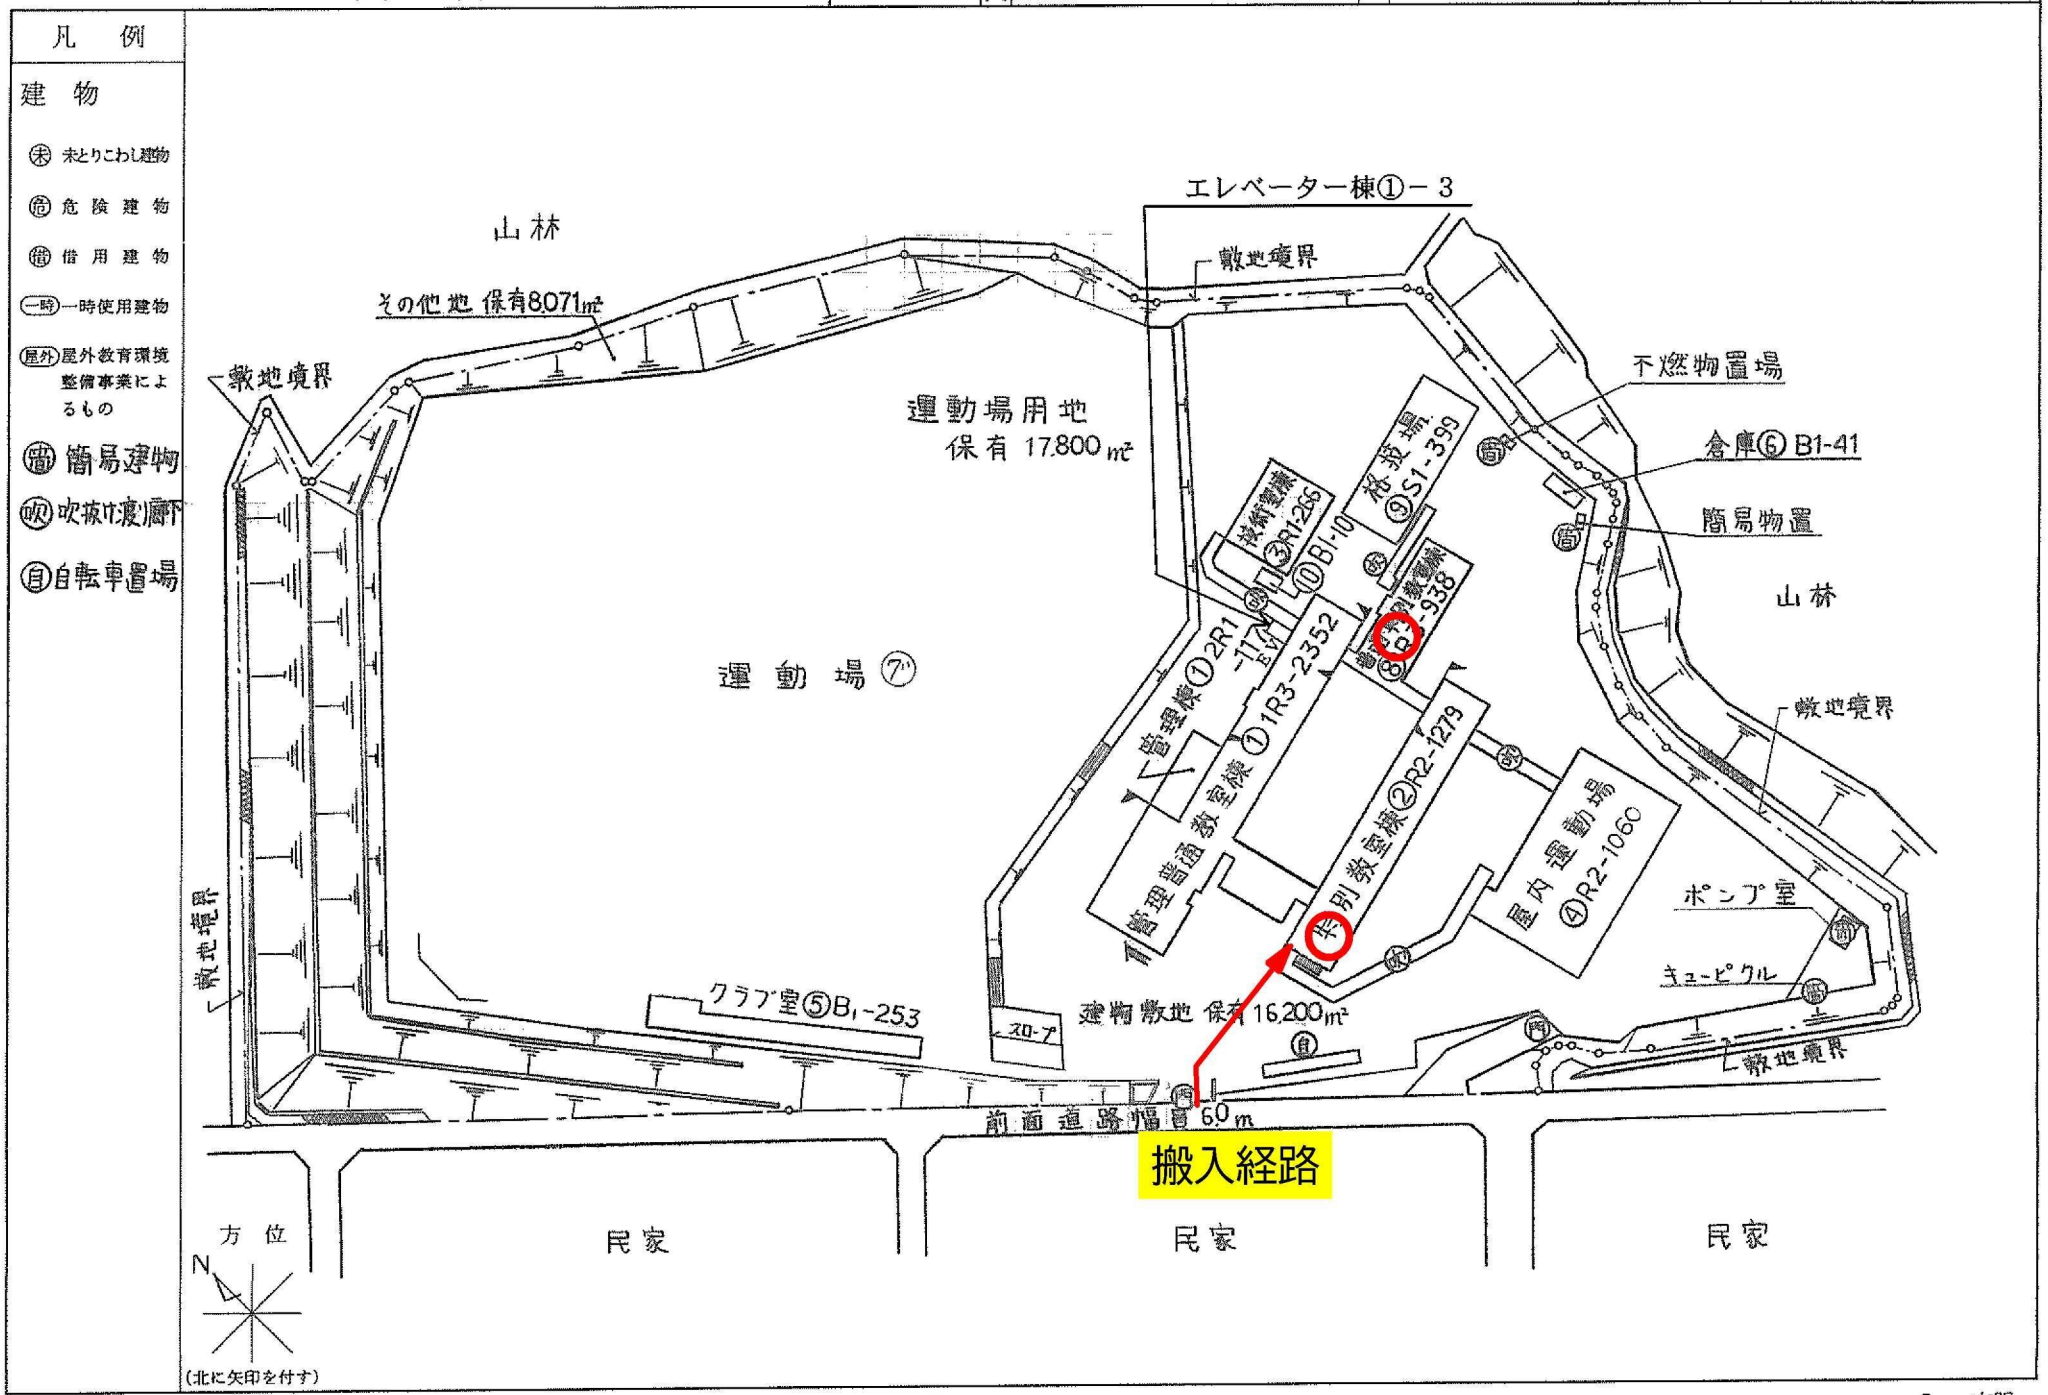


文 部 省

5mm方眼

（ 令和８年度 ）

平面図	縮尺	1/500 0 5 10 15 m	学校名	南 中学校	調査番号	(都道府県) 24	(市町村) 208	(学校) 3856	整理番号	23-2

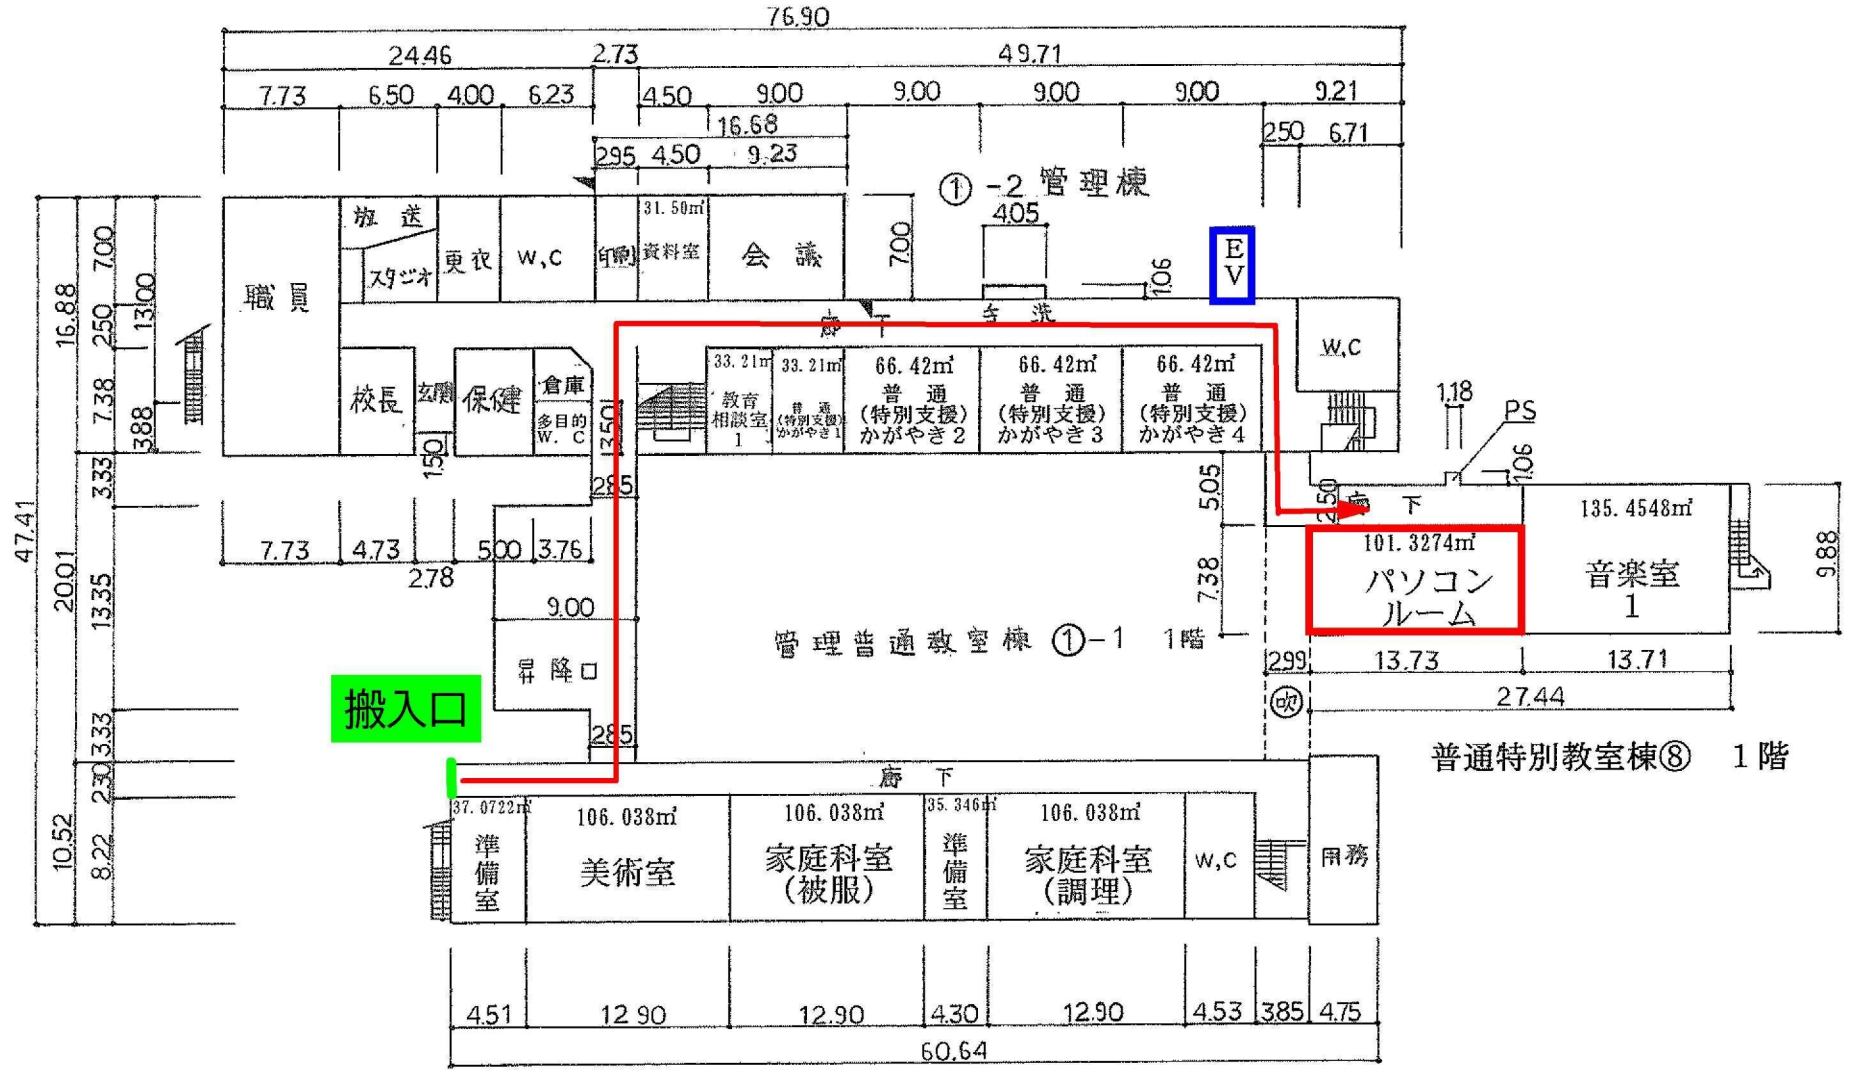

文 部 省

5mm方眼