


## 注記

1.  部は今回工事箇所を示す。

工事名	南部つつじが丘処理場 沈殿槽No.1-1搔き機更新工事		
施行箇所名	名張市 つつじが丘北9番町 地内		
図面の種類	全体平面図		
縮尺	S-NON	図面番号	1 / 15
	名	張	市

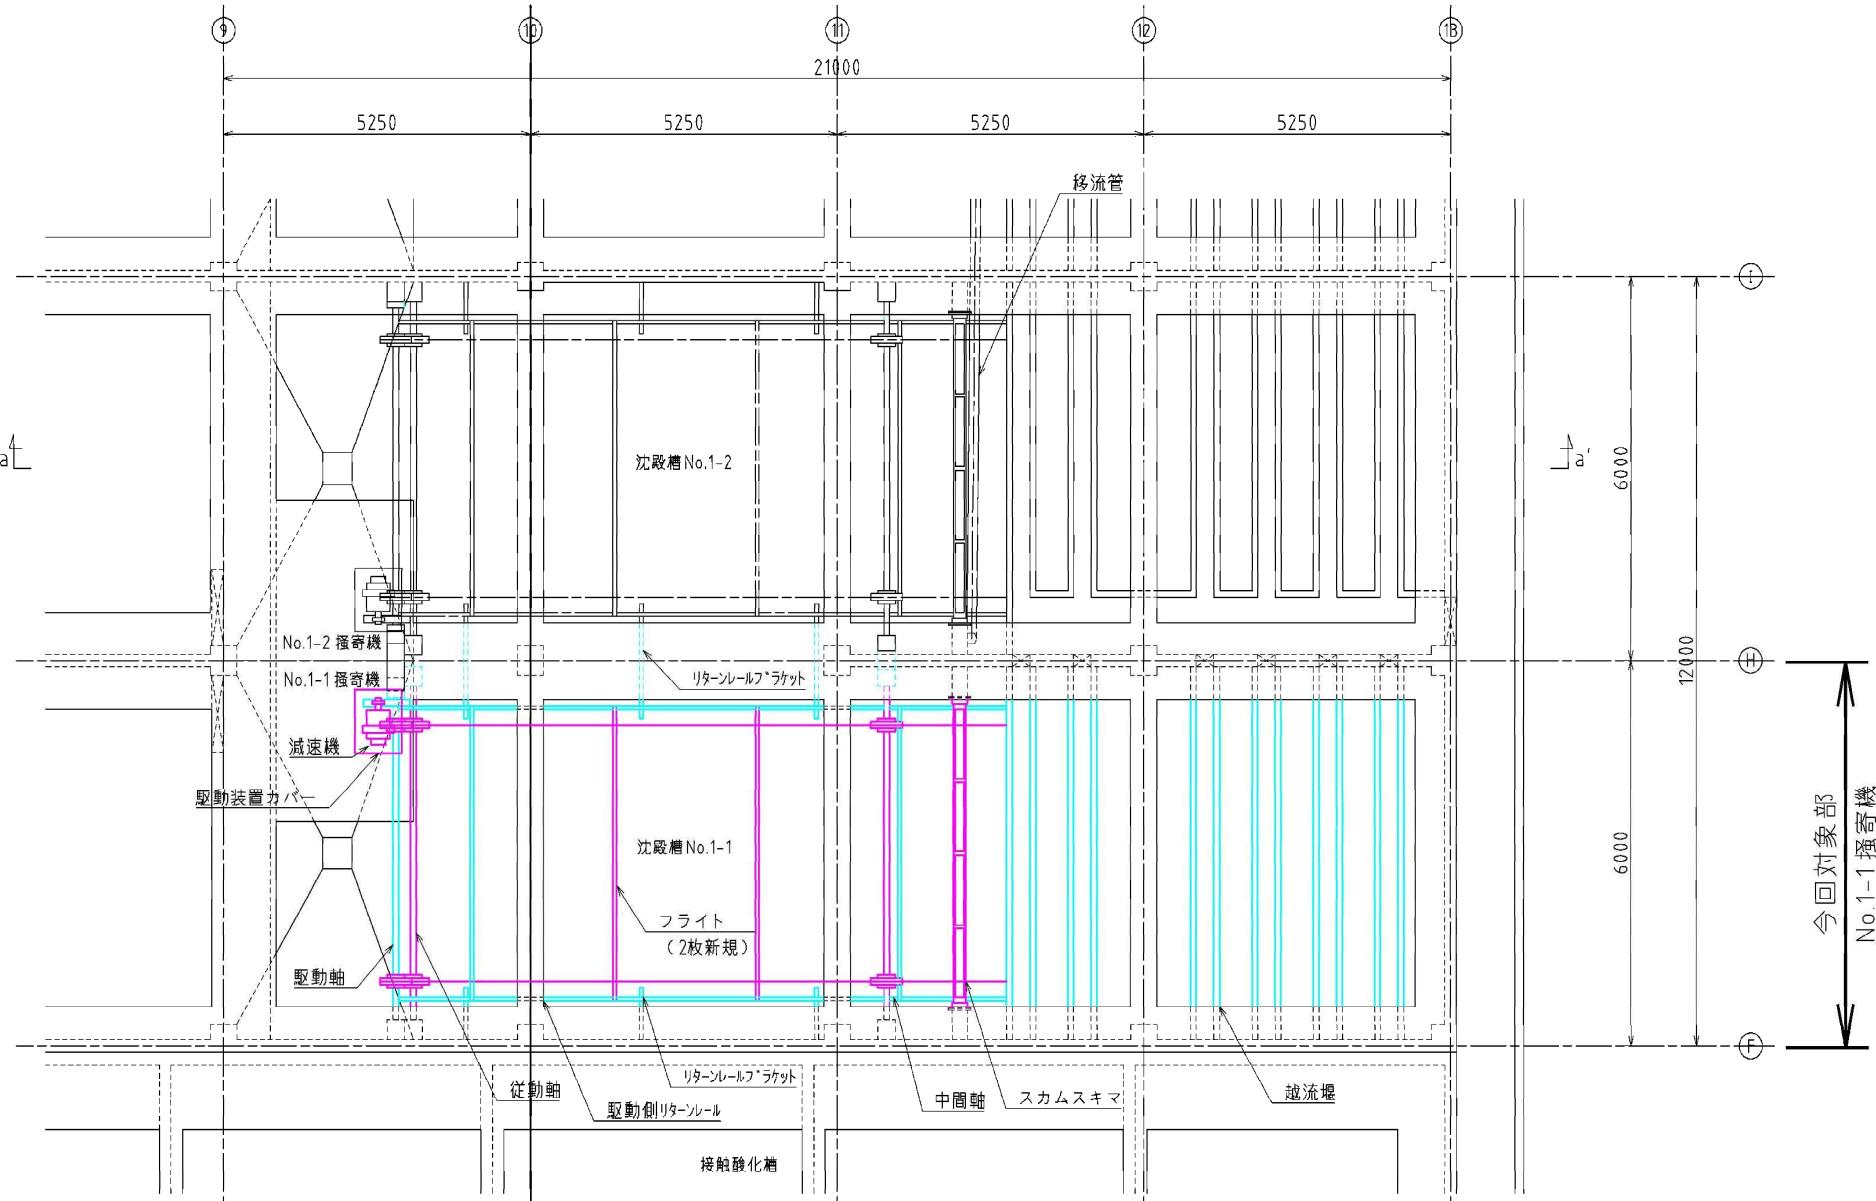


上部平面図

※ 部は、今回新規製作を示す。

※ 部は、既設整備して使用を示す。

工事名	南部つつじが丘処理場 沈殿槽No.1-1掻寄機更新工事		
施行箇所名	名張市 つつじが丘北9番町 地内		
図面の種類	No.1-1掻寄機更新平面図（上部）		
縮尺	S-NON	図面番号	2 / 15
	名張市		

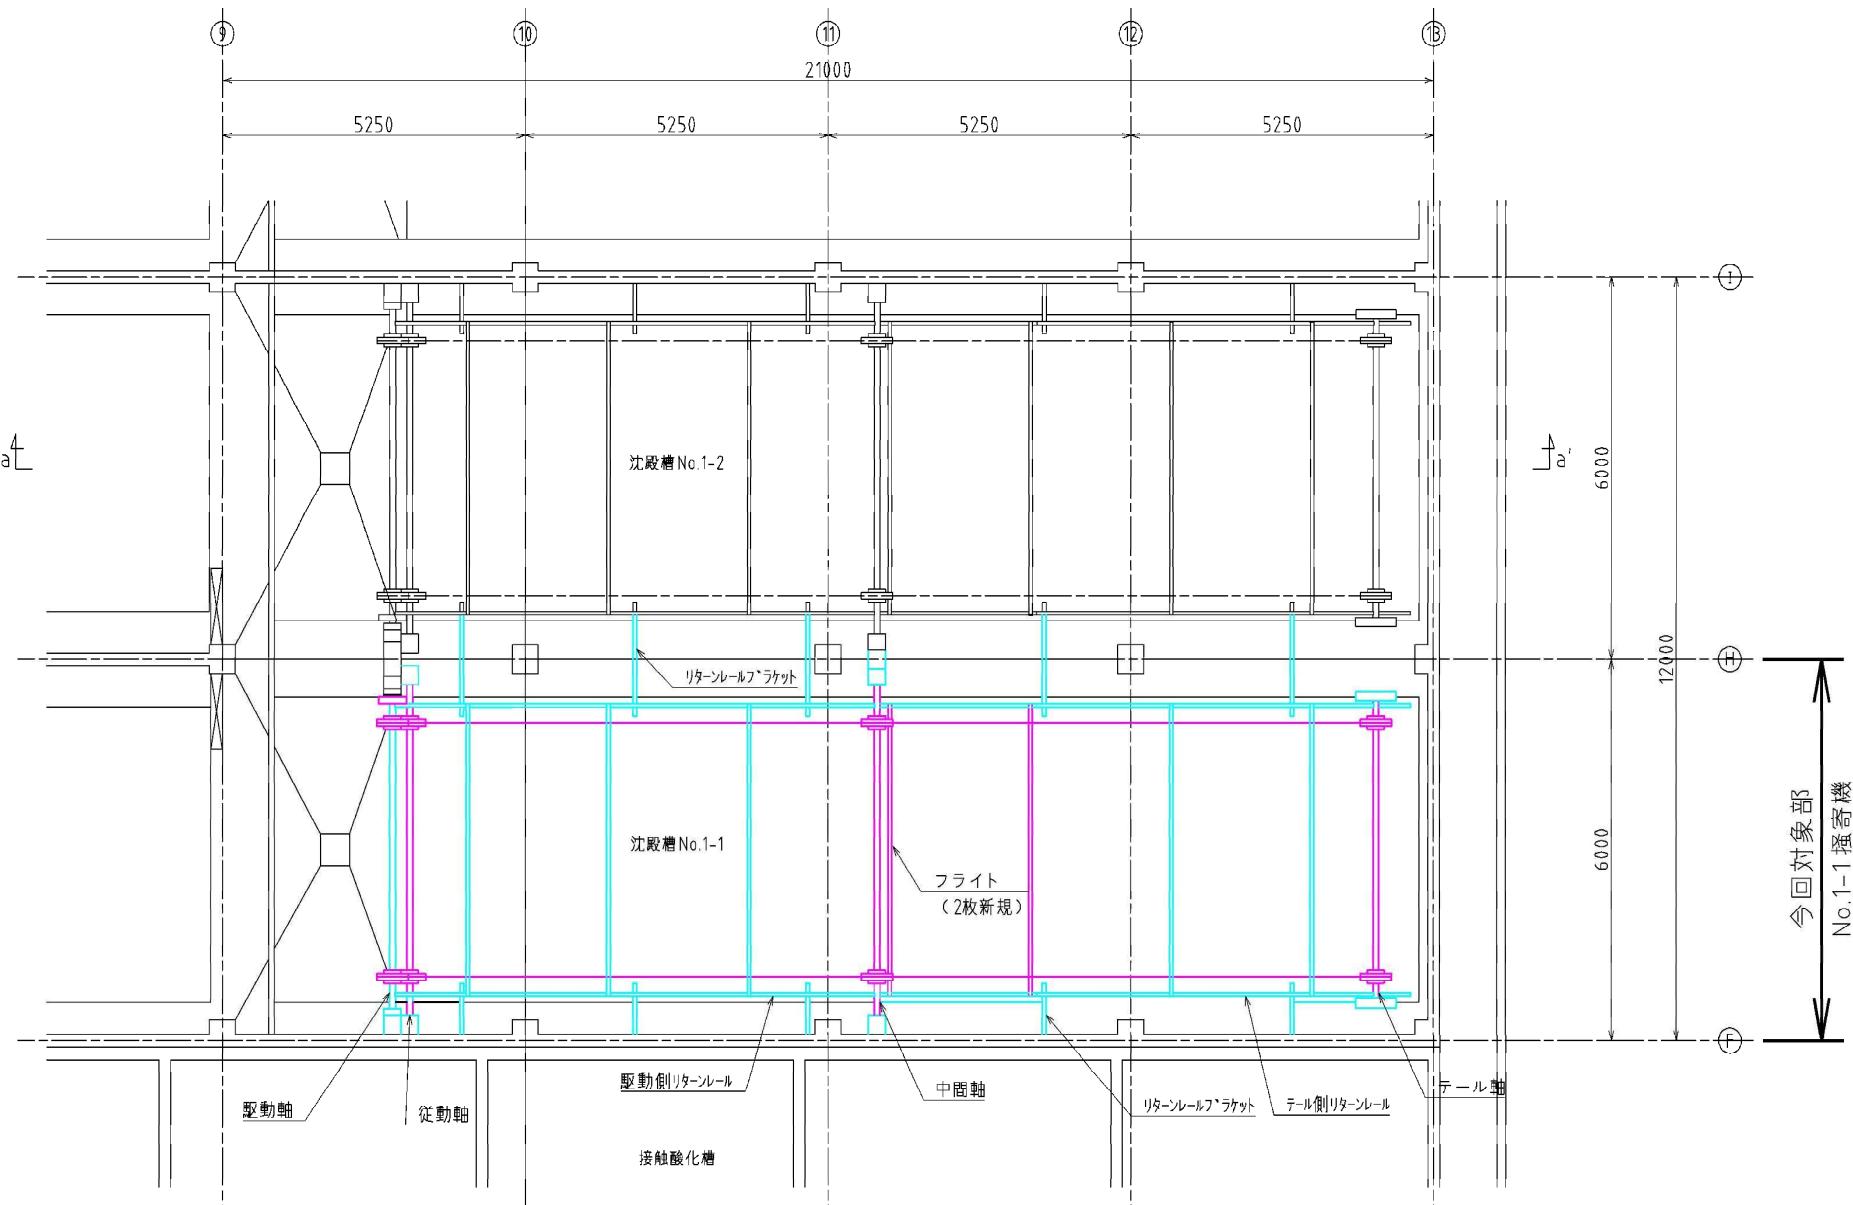


下部平面図

※   部は、今回新規製作を示す。

※   部は、既設整備して使用を示す。

工事名	南部つつじが丘処理場 沈殿槽No.1-1搾寄機更新工事	
施行箇所名	名張市 つつじが丘北9番町 地内	
図面の種類	No.1-1搾寄機更新平面図（下部）	
縮尺	S-NON	図面番号 3 / 15
名張市		

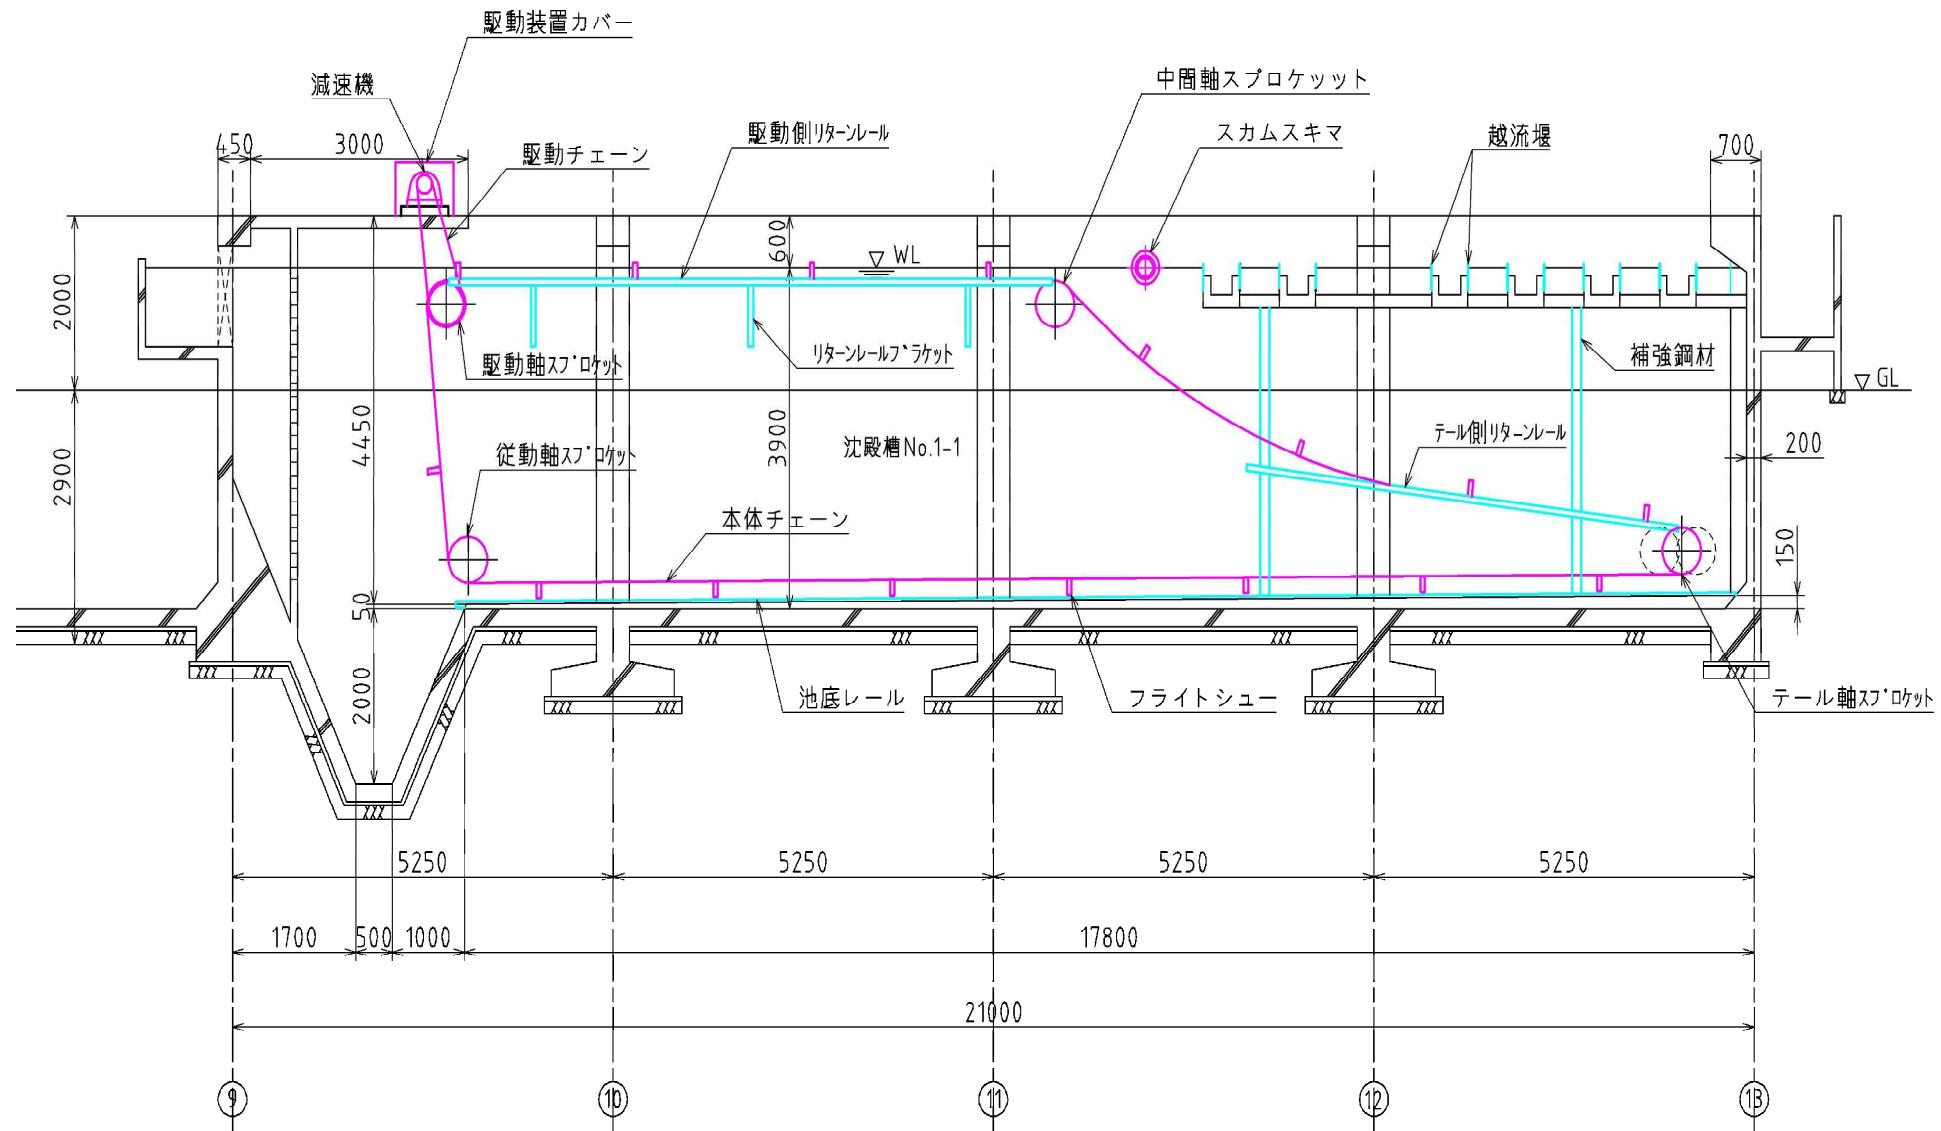


### a-a' 断面図

※  部は、今回新規製作を示す。


※  部は、既設整備して使用を示す。

工事名	南部つつじが丘処理場 沈殿槽No.1-1搔き機更新工事
施工箇所名	名張市 つつじが丘北9番町 地内
図面の種類	No.1-1搔き機更新断面図
縮尺	S=NON 名張市
	図面番号 4 / 15

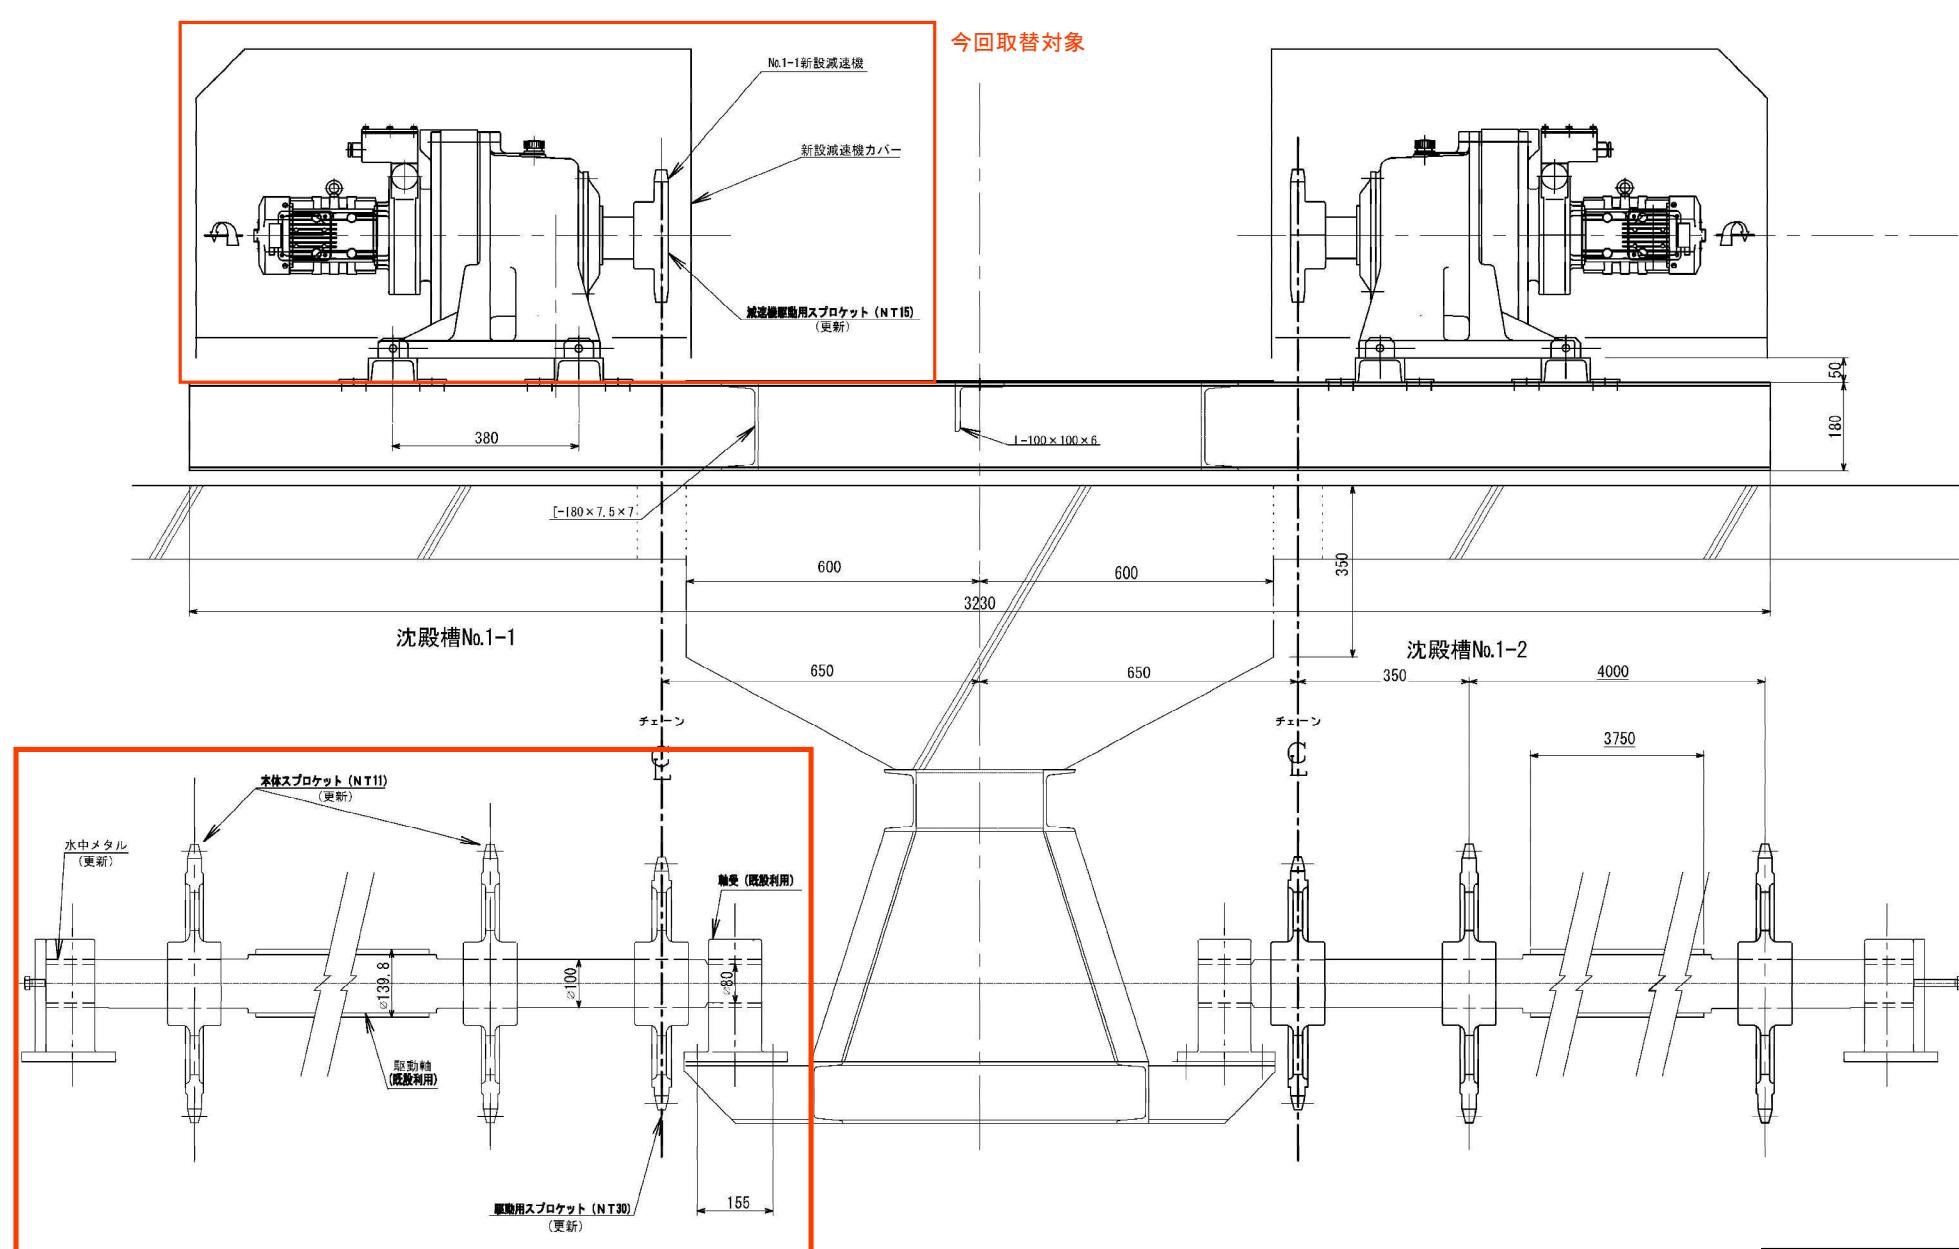


今回取替・整備対象：別添図の駆動軸・軸受け詳細を参照


工事名	南部つつじが丘処理場 沈殿槽No.1-1搔き機更新工事	
施行箇所名	名張市 つつじが丘北9番町 地内	
図面の種類	No.1-1搔き機駆動装置組立図	
縮尺	S-NON	図面番号 5 / 15
	名張市	

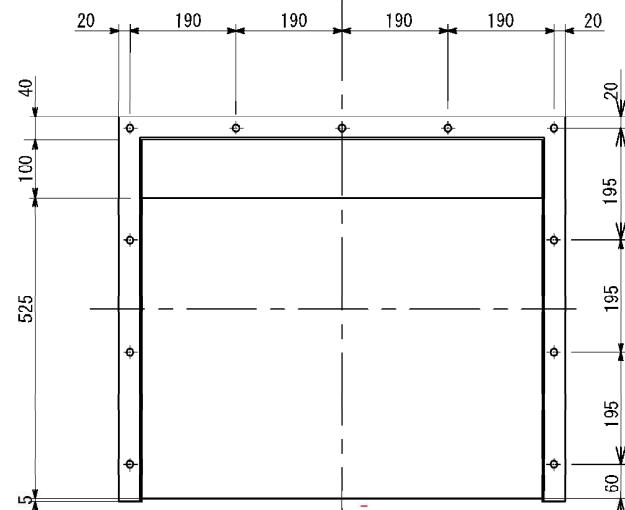


B～側面図

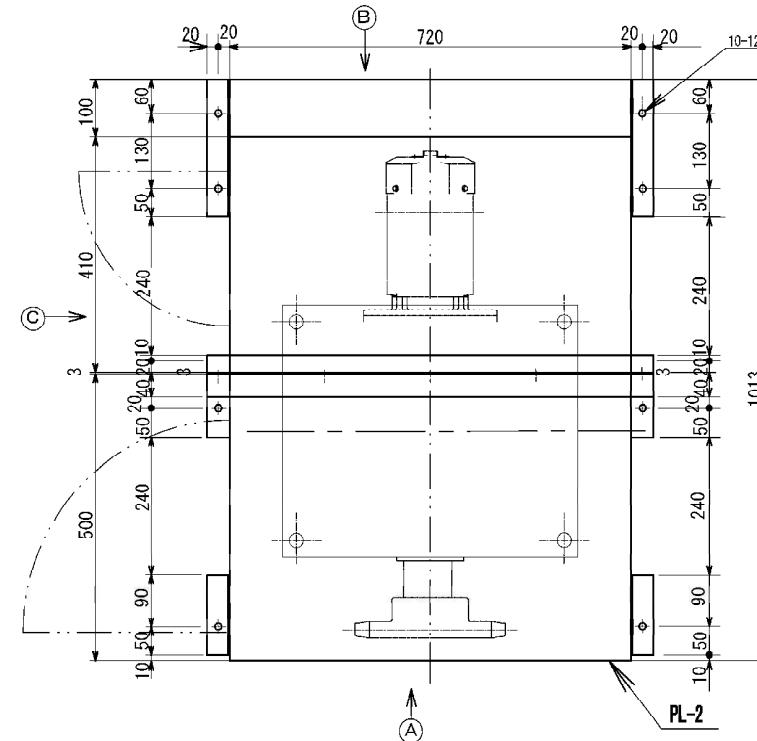

C～側面図

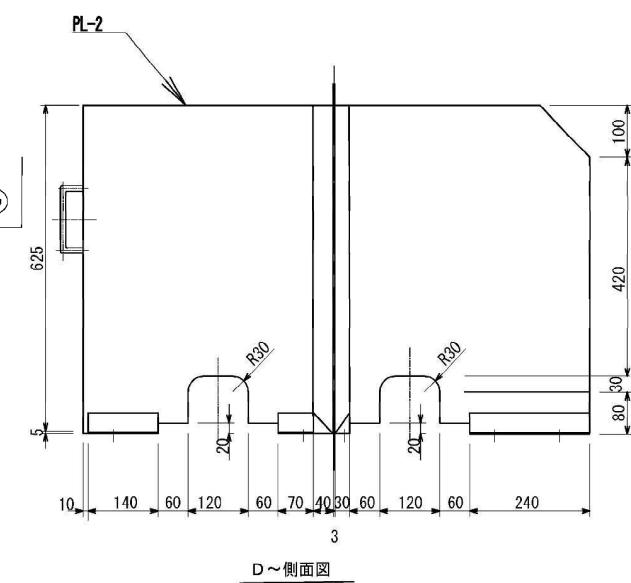

D～側面図

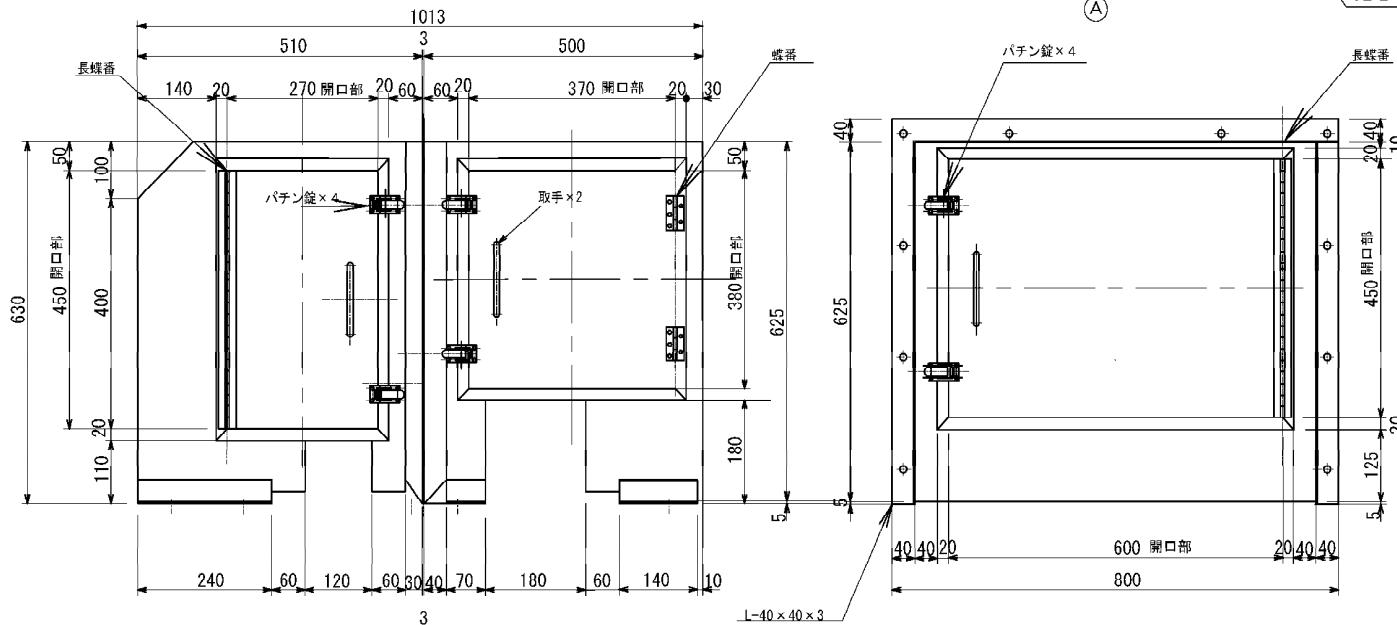


A～側面図



小型パチン錠取付詳細図

S=NON

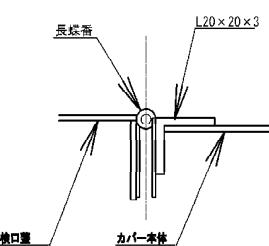


長蝶番取付詳細図

S=NON


C～側面図

工事名	南部つつじが丘処理場 沈殿槽No.1-1搔き機更新工事	
施行箇所名	名張市 つつじが丘北9番町 地内	
図面の種類	No.1-1搔き機減速機力バー図	
縮尺	S=NON	図面番号 6 / 15
	名張市	

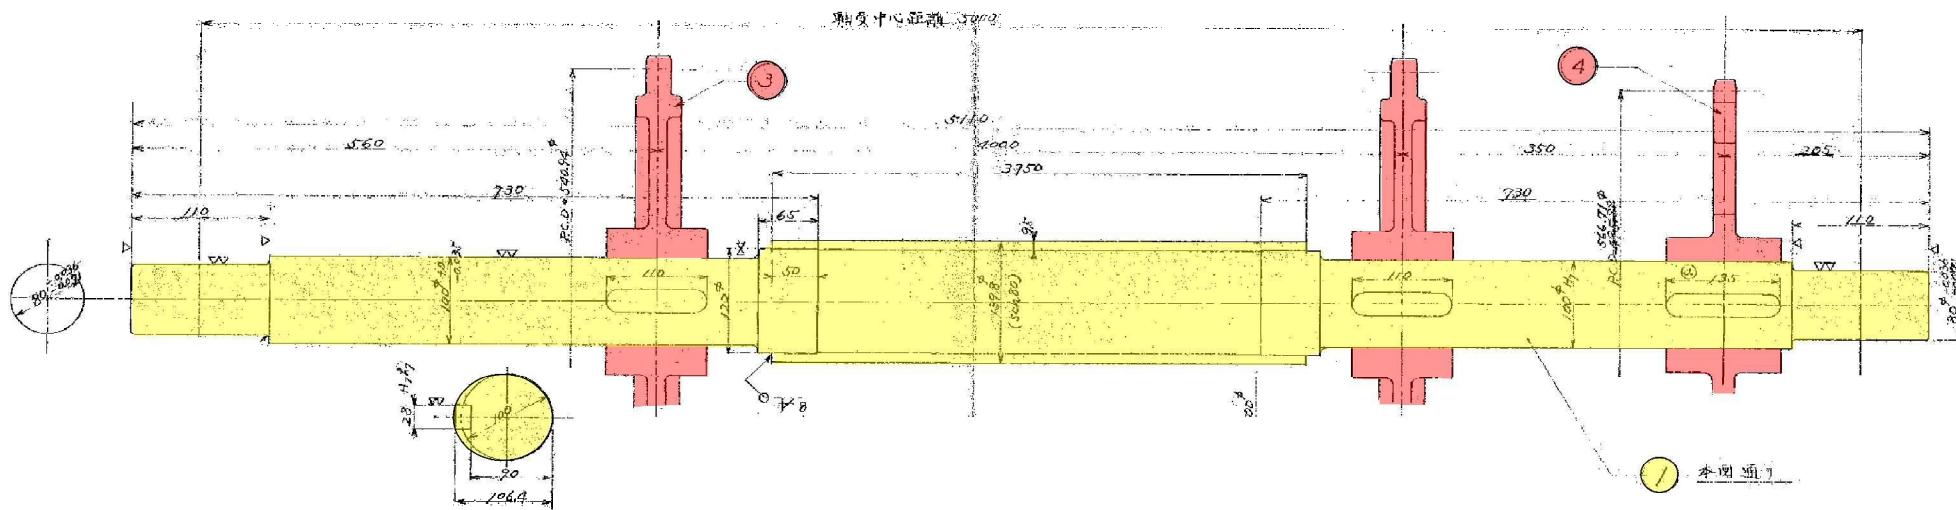

注記

1. 今回工事の数量は、沈殿槽No.1-1分のみとする。  
2. 既設の塗装は、3種ケレン、ト塗、中塗、上塗とする。

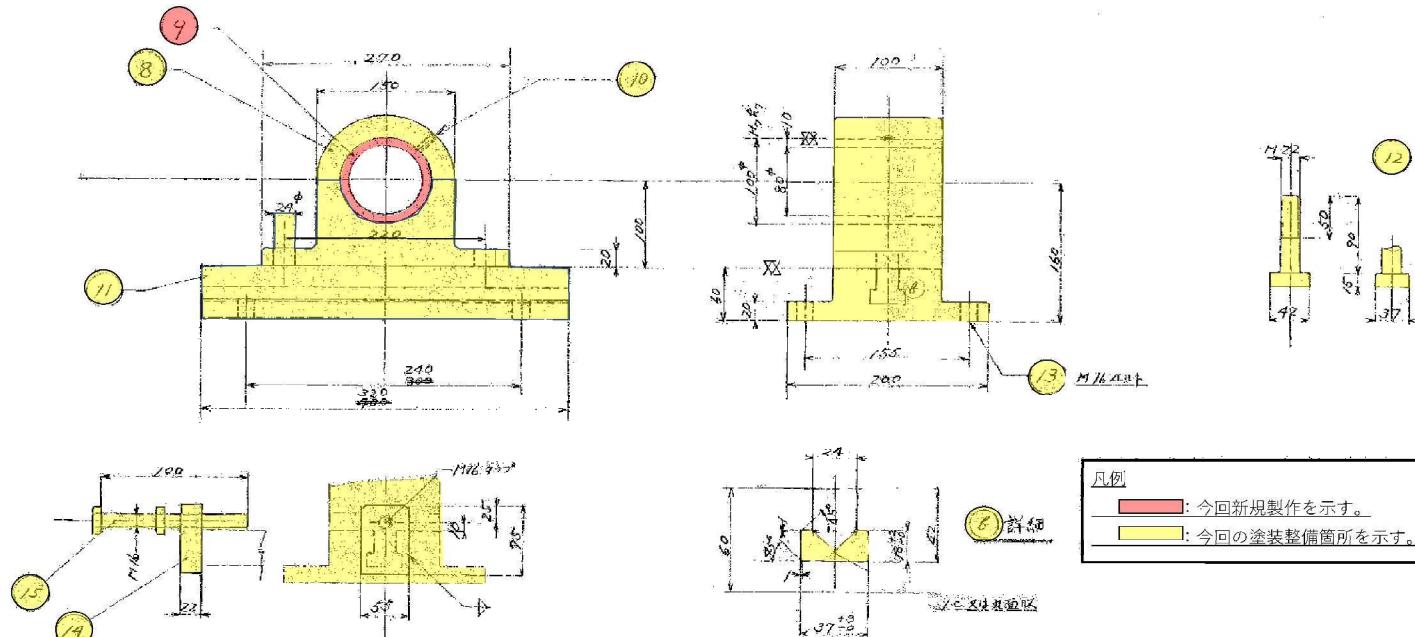


凡例

- : 今回新規製作を示す。  
■: 今回の塗装整備箇所を示す。


15	押し木(ワカナ材)	2	16	1
17	ナット板	2	16	
18	六角ナット M14	3	64	114.60
19	T-ボルト ZN M8	8	32	
11	ペイント	2	16	
10	ビス	55.41	2	116.82
9	水ギヤメタル	1	91.1000	91.1000
8	軸受箱	55.91	2	111.800
7	ローラー D=135	2	17	4
6	ローラー D=110	50.25	2	16
4	2	56.46	1	214.0-35.0
3	スプロケット	40.40	2	87.3074X
1	駆動軸	56.35	1	414.0
	品名	材質	寸法	規格

工事名	南部つつじが丘処理場		
施行箇所名	沈殿槽No.1-1搔き機更新工事		
図面の種類	名張市 つつじが丘9番町 地内		
縮尺	S-NON	図面番号	7 / 15
	名張市		

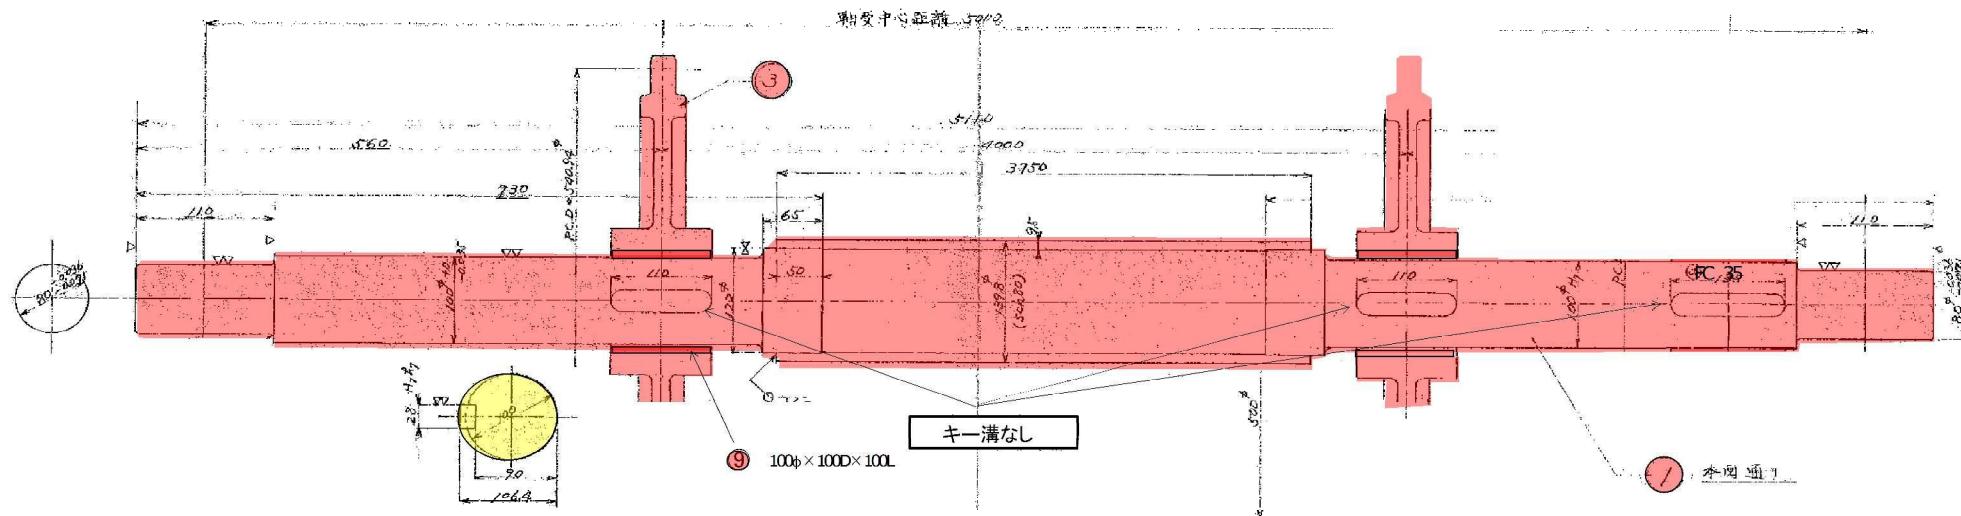

注記

- 1.今回工事の数量は、沈殿槽No.1-1分のみとする。
  - 2.既設の塗装は、3種ケレン、下塗、中塗、上塗とする。

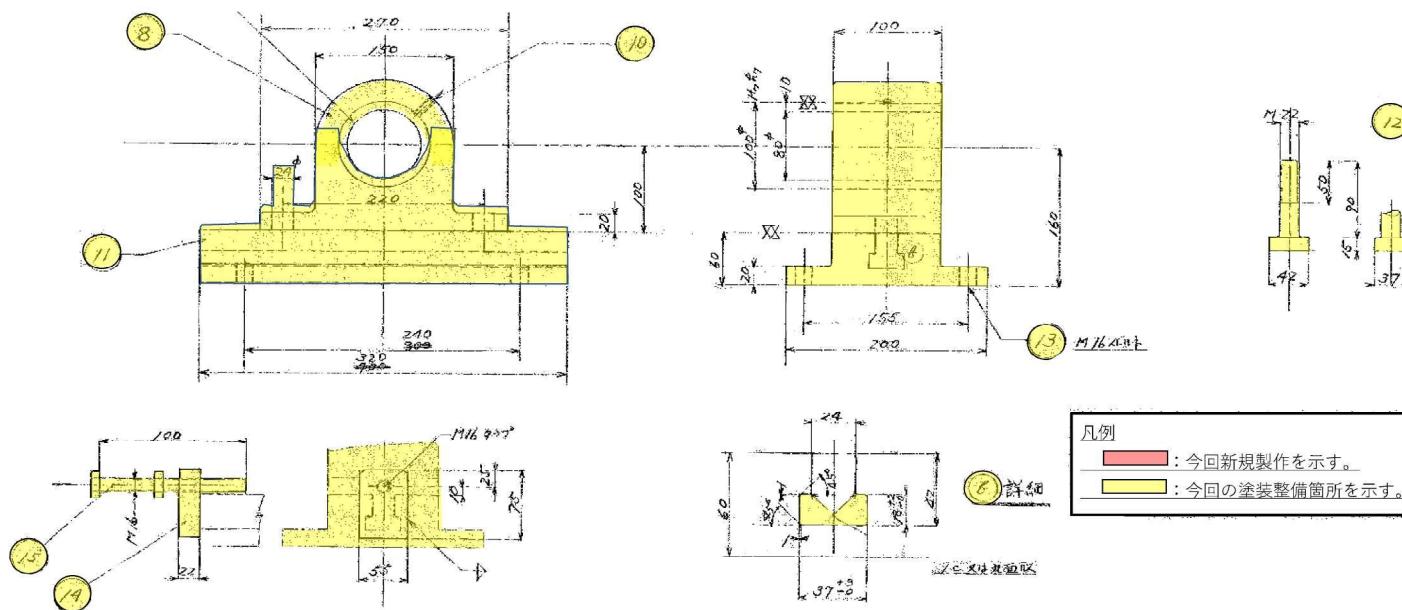


1

- : 今回新規製作を示す。  
■: 今回の塗装整備箇所を示す


15	押し木目(2774)	2	16
17	ナフテック	2	16
13	六角ナット 24目	8	64 1116x60
12	下ナット 2N規格	4	32
11	エレコス	2	16
10	セカンド	5541	2 16 1116x20
9	水牛メタル	4841	2 16 1116x100 1116x300
8	鞠愛美硝	5541	3 16
7	エレコス	135	1 4
6	ナット	5025	2 16
5	ガーランド	1006	2 18
3	スチールナット	45040	2 8 1130x100 1147
1	電動工具	5541	1 4
2	電動工具	5541	1 4

工事名	南部つつじが丘処理場 沈殿槽No.1-1搔き機更新工事		
施工箇所名	名張市 つつじが丘北9番町 地内		
図面の種類	No.1-1搔き機従動軸・軸受詳細図		
縮尺	S-NON	図面番号	8 / 15
名	張	市	

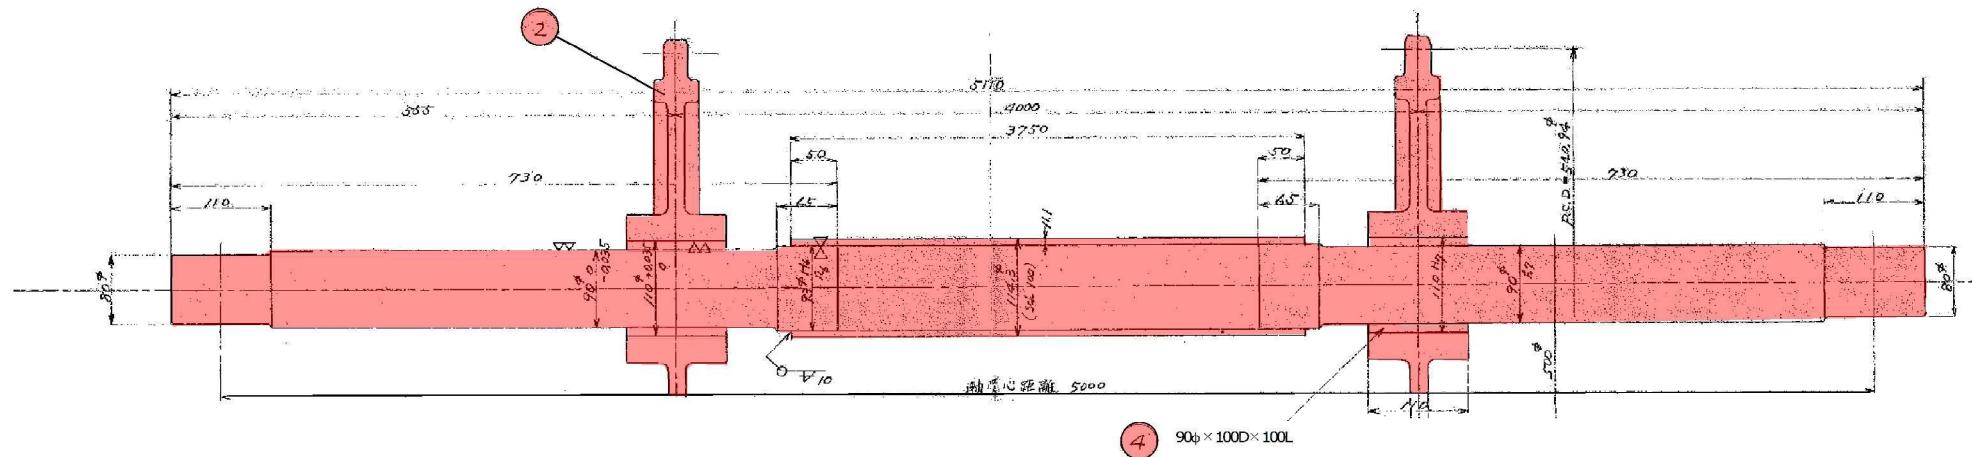

注記

1. 今回工事の数量は、沈殿槽No.1-1分のみとする。  
2. 既設の塗装は、3層ケレン、下塗、中塗、上塗とする。

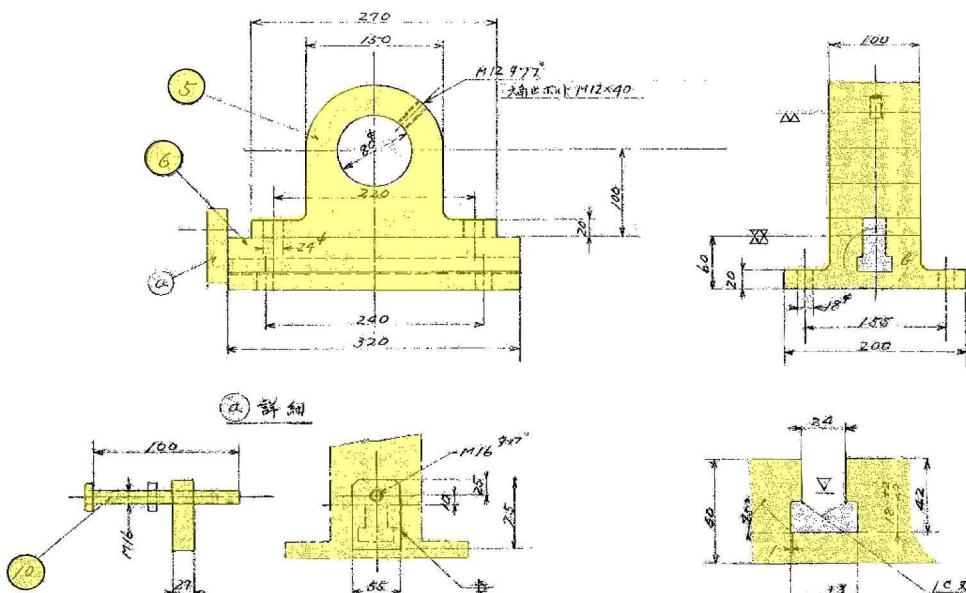





八

■: 今回新規製作を示す。

: 既設を整備して使用を示す

10	押上不下車	7	3	8
9	大連東北	24件	3	32
8	大連東北		2	8
7	大連東北		384件	4
6	鷹	運	2	8
5	鷹	運	5840	2
4	大連東北	平駁	2	16
				大連東北
				2005件
2	大連東北	3	100件	2
				3300件

工事名	南部つつじが丘処理場 沈殿槽No.1-1搔き機更新工事		
施工箇所名	名張市 つつじが丘北9番町 地内		
図面の種類	No.1-1搔き機從動輪・中間軸・中間軸受詳細図		
縮尺	S-NON	図面番号	9 / 15
名	張	市	

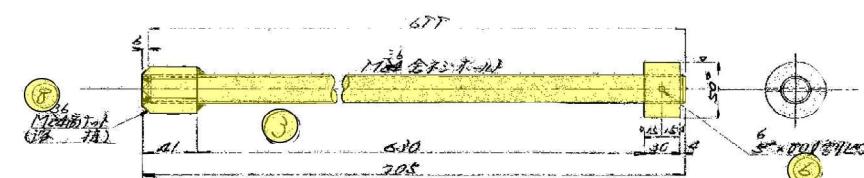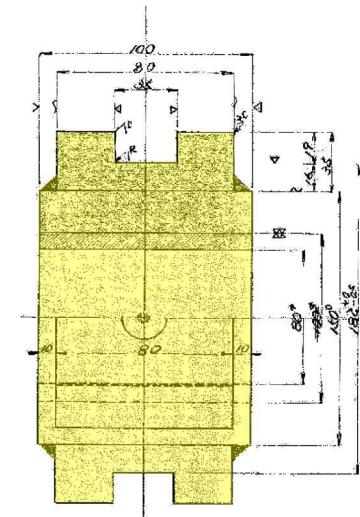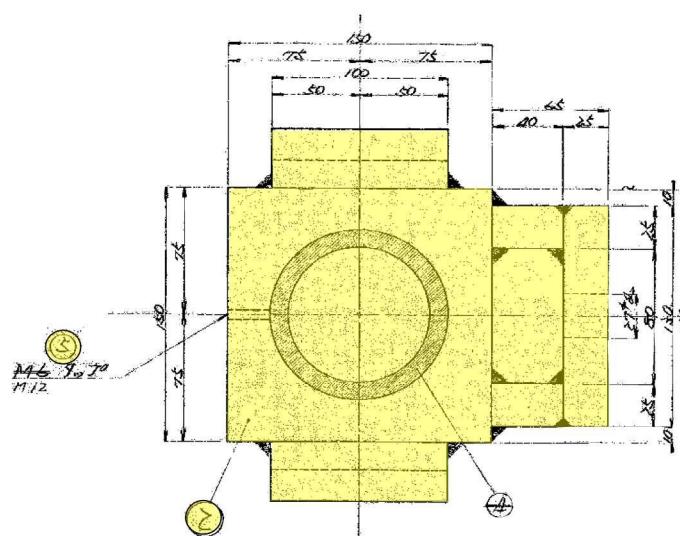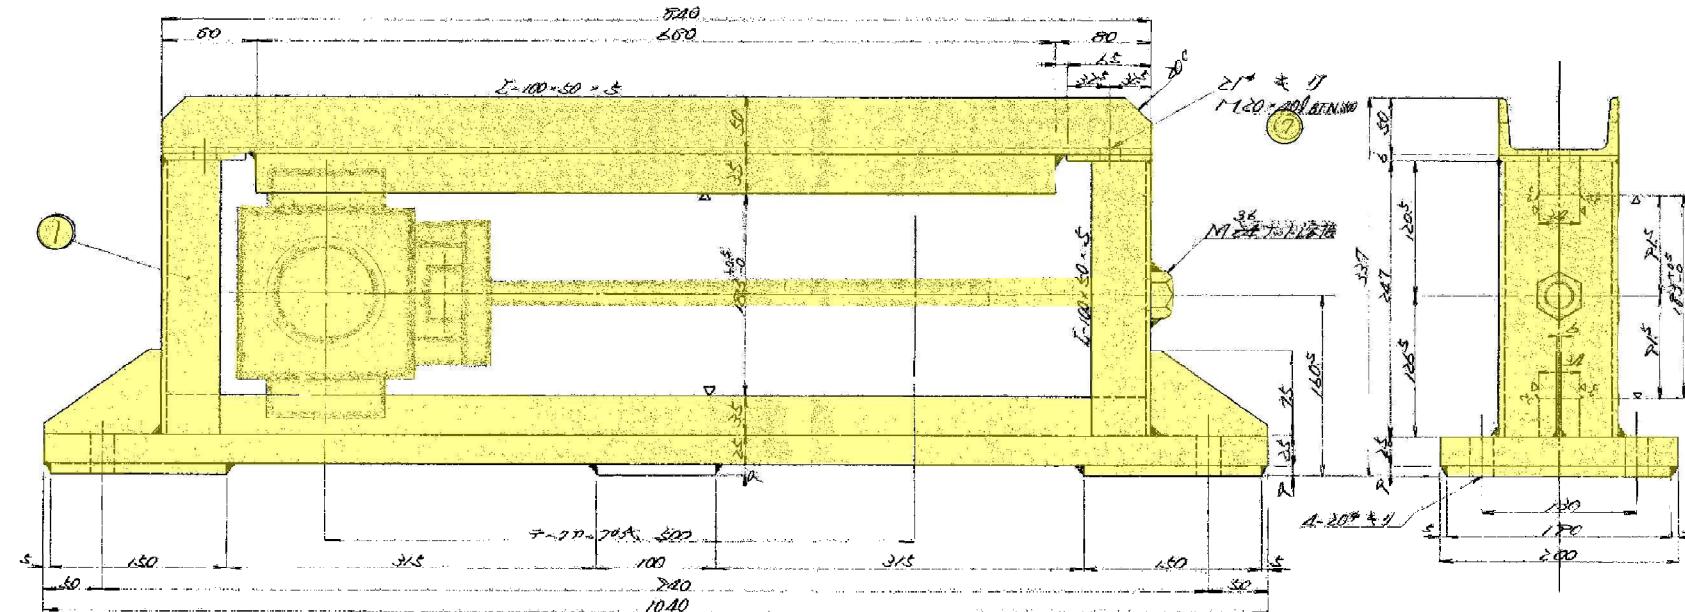

注


1. 今回工事の数量は、沈殿槽No.1-1分のみとする。
  2. 既設の塗装は、3種ケレン、下塗、中塗、上塗とする。

凡例

■既設を整備して使用を示す。

①	1720 高 ナード	88.41	8
②	1720-2009 BENNY	88.41	16
④	剣 ハ ニ ハ	88.41	2
⑤	止 ハ ハス	88.41	3
⑥	水 様 ハ ハス	88.41	8
⑦	水 ハ ハス	88.41	8
⑧	3772.707-7	88.41	8
⑨	71-2	88.41	8

工事名	南部つつじが丘処理場 沈殿槽No.1-1搔き機更新工事		
施行箇所名	名張市 つつじが丘北9番町 地内		
図面の種類	No. 1-1搔き機テール軸受・架台詳細図		
縮尺	S-NON	図面番号	10 / 15
名	張	市	

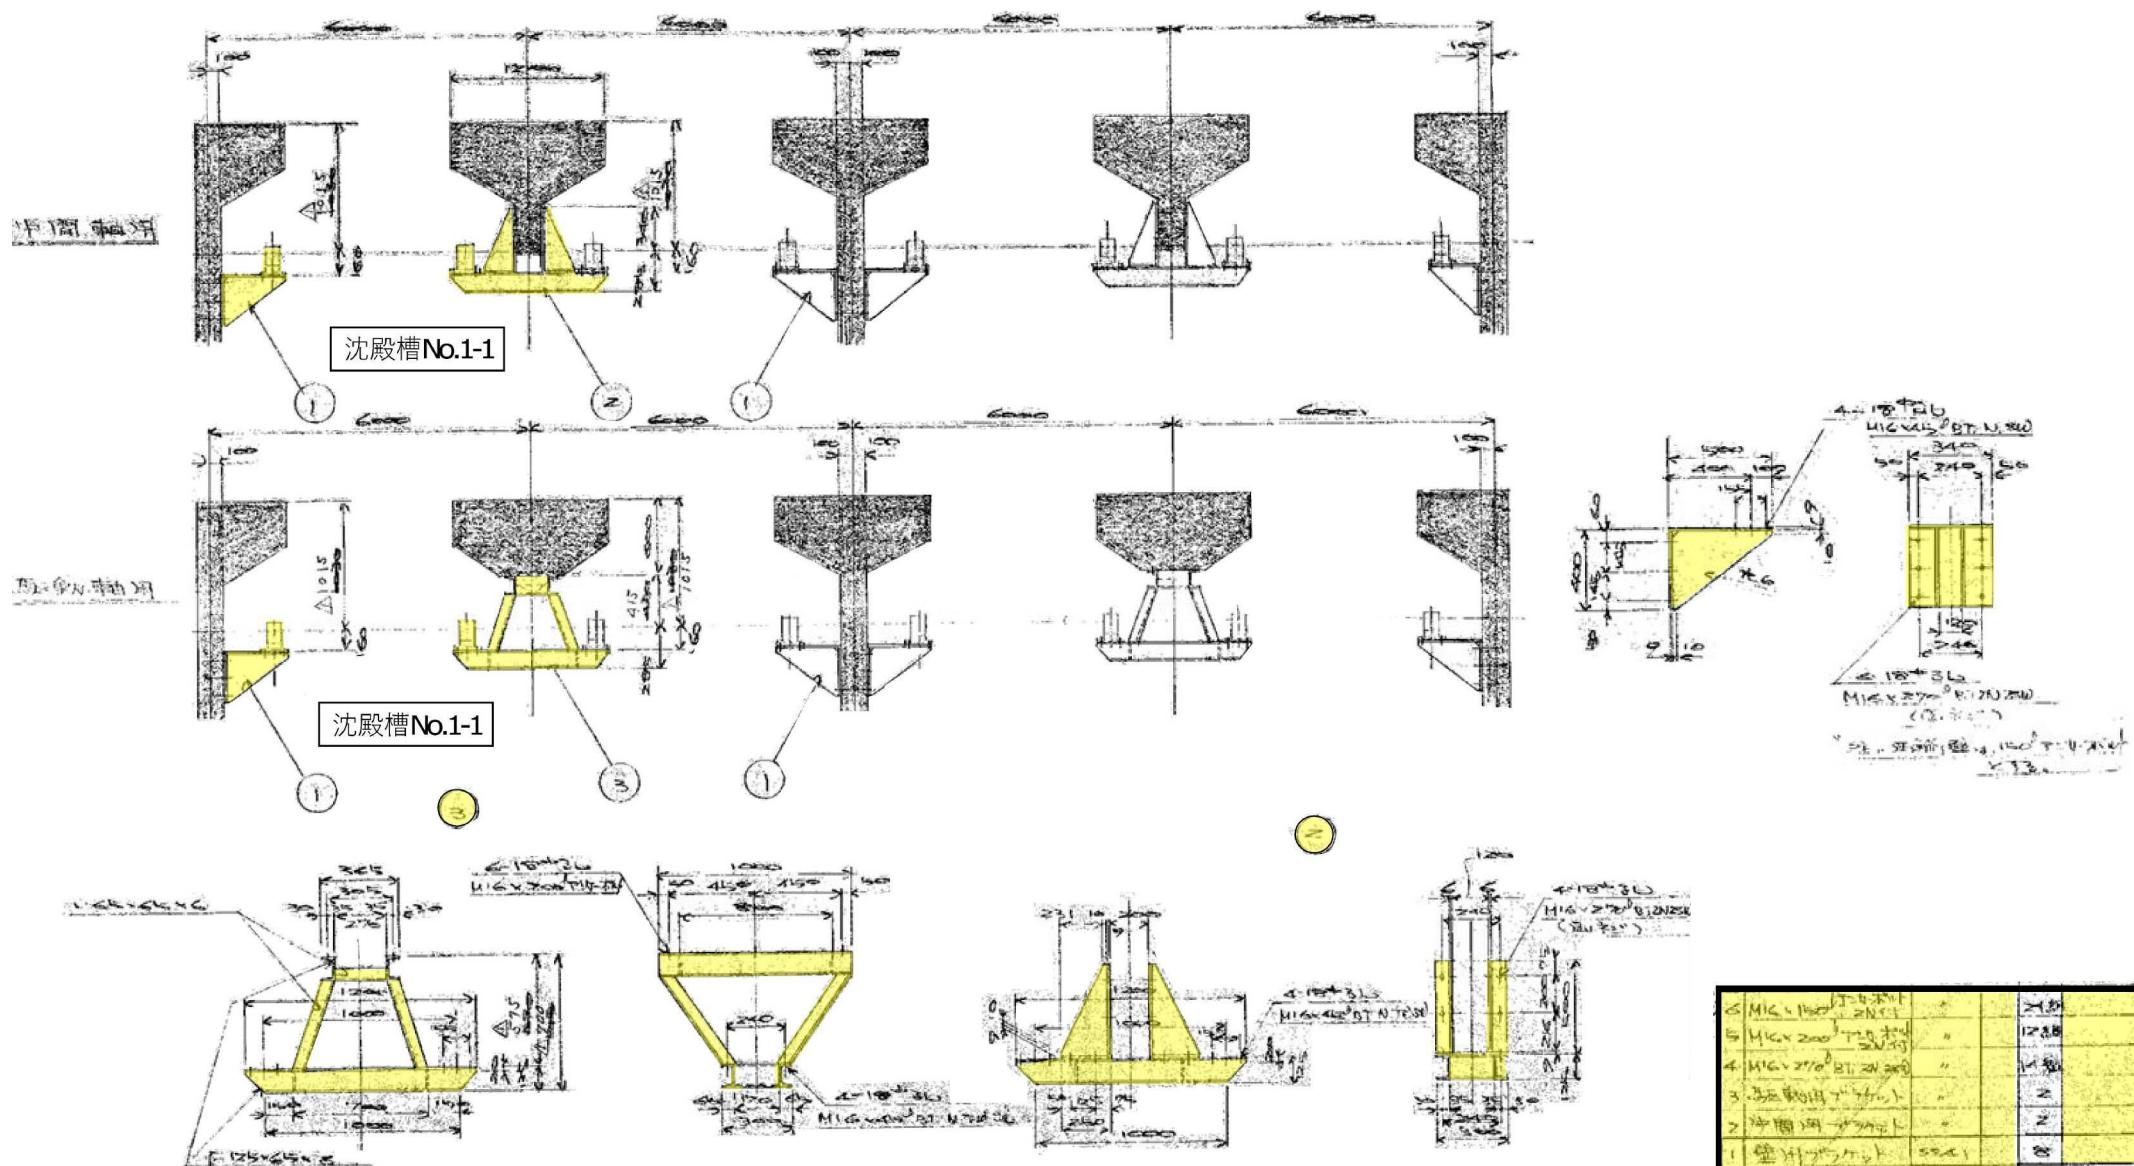

注記


1. 今回工事の数量は、沈殿槽 No.1-1 分のみとする。  
2. 既設の塗装は、3種ケレン、下塗、中塗、上塗とする。

凡例

■ : 既設を整備して使用を示す。

1	沈殿槽 No.1-1	2	3	4	5	6	7	8
1	沈殿槽 No.1-1	2	3	4	5	6	7	8
1	2	3	4	5	6	7	8	9
1	2	3	4	5	6	7	8	9
1	2	3	4	5	6	7	8	9

工事名	南部つつじが丘処理場 沈殿槽 No.1-1 搾き機更新工事		
施行箇所名	名張市 つつじが丘北9番町 地内		
図面の種類	No.1-1 搾き機駆動軸・中間軸用ブレケット詳細図		
縮尺	S-NON	図面番号	11 / 15
	名張市		

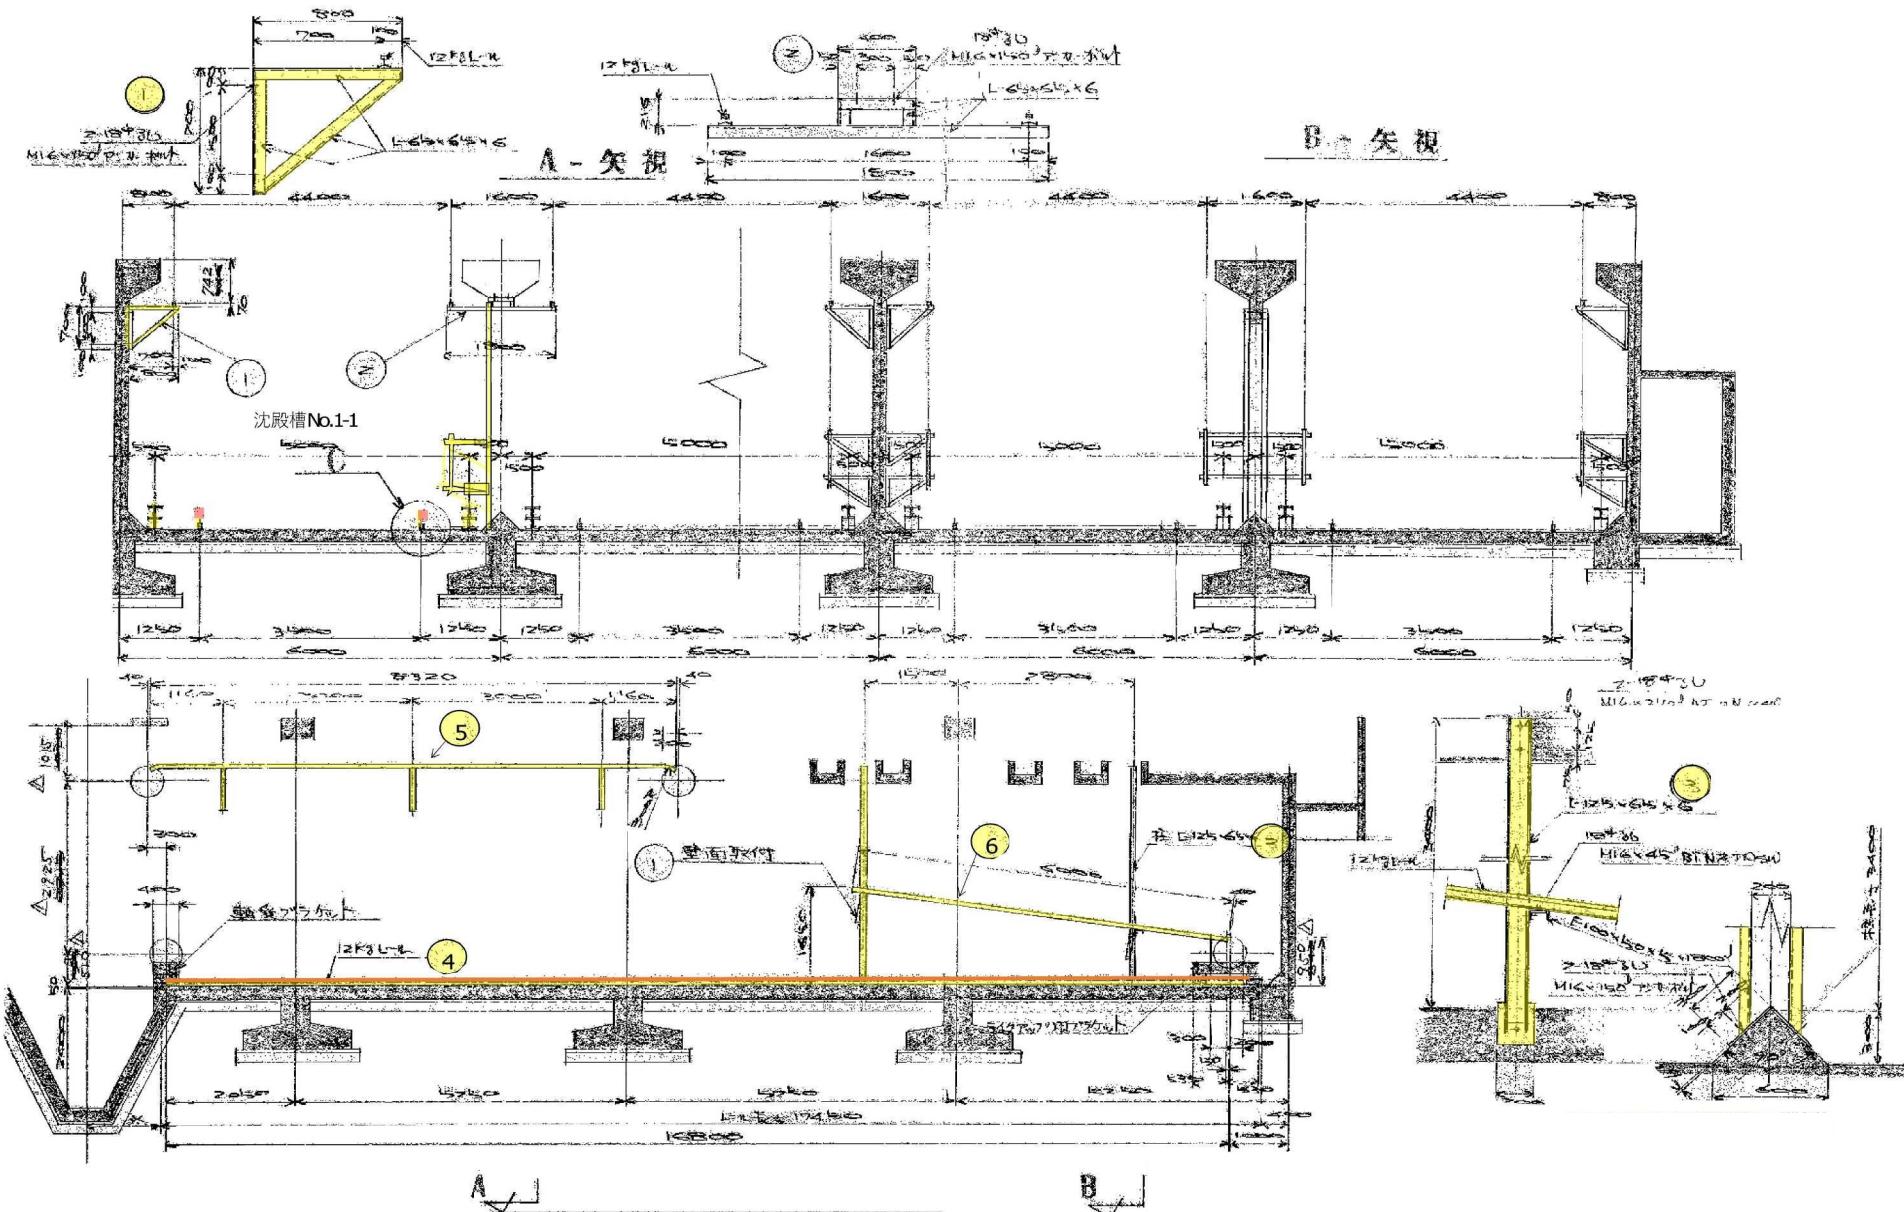






注記

- 1 今回工事の数量は、沈殿槽No.1-1分のみとする。  
 2 既設の塗装は、3種ケレン、下塗、中塗、上塗とする。

凡例

- : 今回新規製作を示す。  
 □ : 既設を整備して使用を示す。

工事名	南部つつじが丘処理場	
施工箇所名	沈殿槽No.1-1搔き機更新工事	
図面の種類	名張市 つつじが丘北9番町 地内	
縮 尺	S-NON	図面番号 12 / 15
	名 张 市	

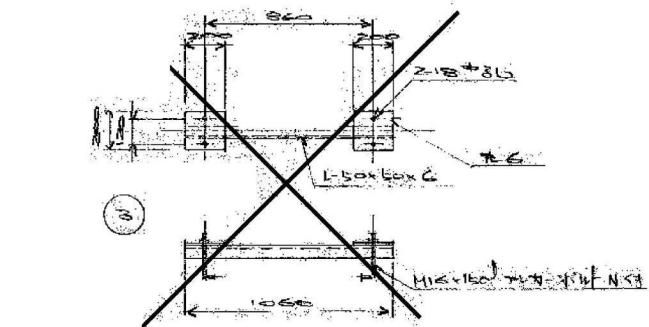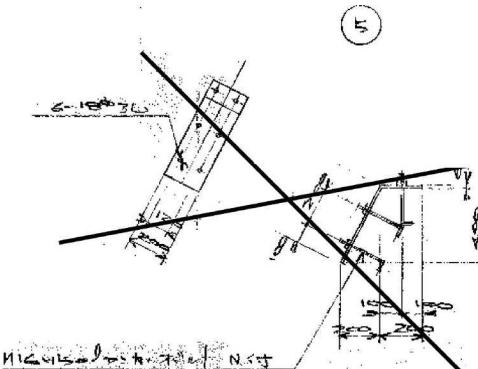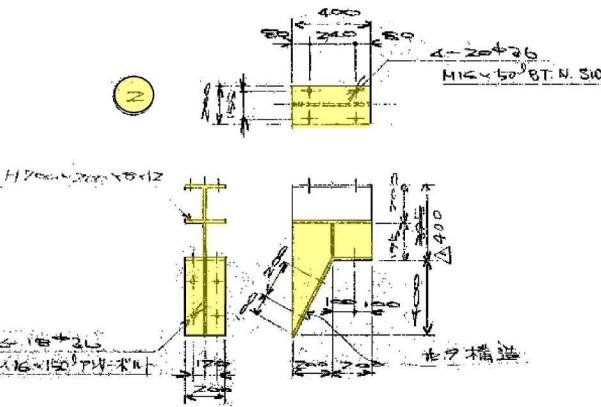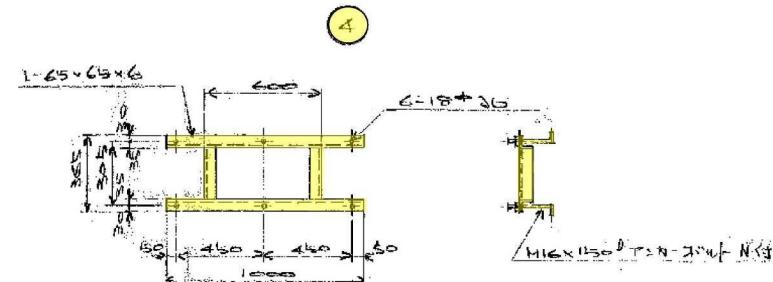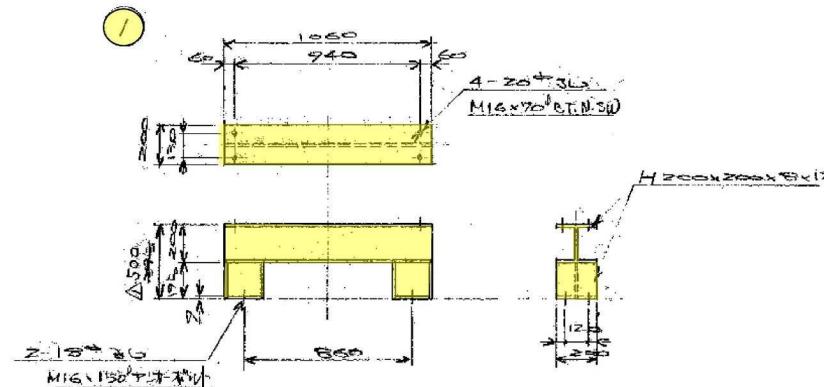

#### 注記


1. 今回工事の数量は、沈殿槽No.1-1分のみとする。
2. 既設の塗装は、3種ケレン、下塗、中塗、上塗とする。

部品名	規格	材質	寸法	備考
1. 沈殿槽アーチ型フレーム	規格	SS400	寸法	備考
2. 木脚	規格	SS400	寸法	備考
3. 木脚	規格	SS400	寸法	備考
4. 木脚	規格	SS400	寸法	備考


#### 凡例

: 既設を整備して使用を示す。

工事名	南部つつじが丘処理場 沈殿槽No.1-1搔き機更新工事		
施行箇所名	名張市 つつじが丘北9番町 地内		
図面の種類	No.1-1搔き機プラケット・アンカーベース詳細図		
縮尺	S-NON	図面番号	13 / 15
	名張市		

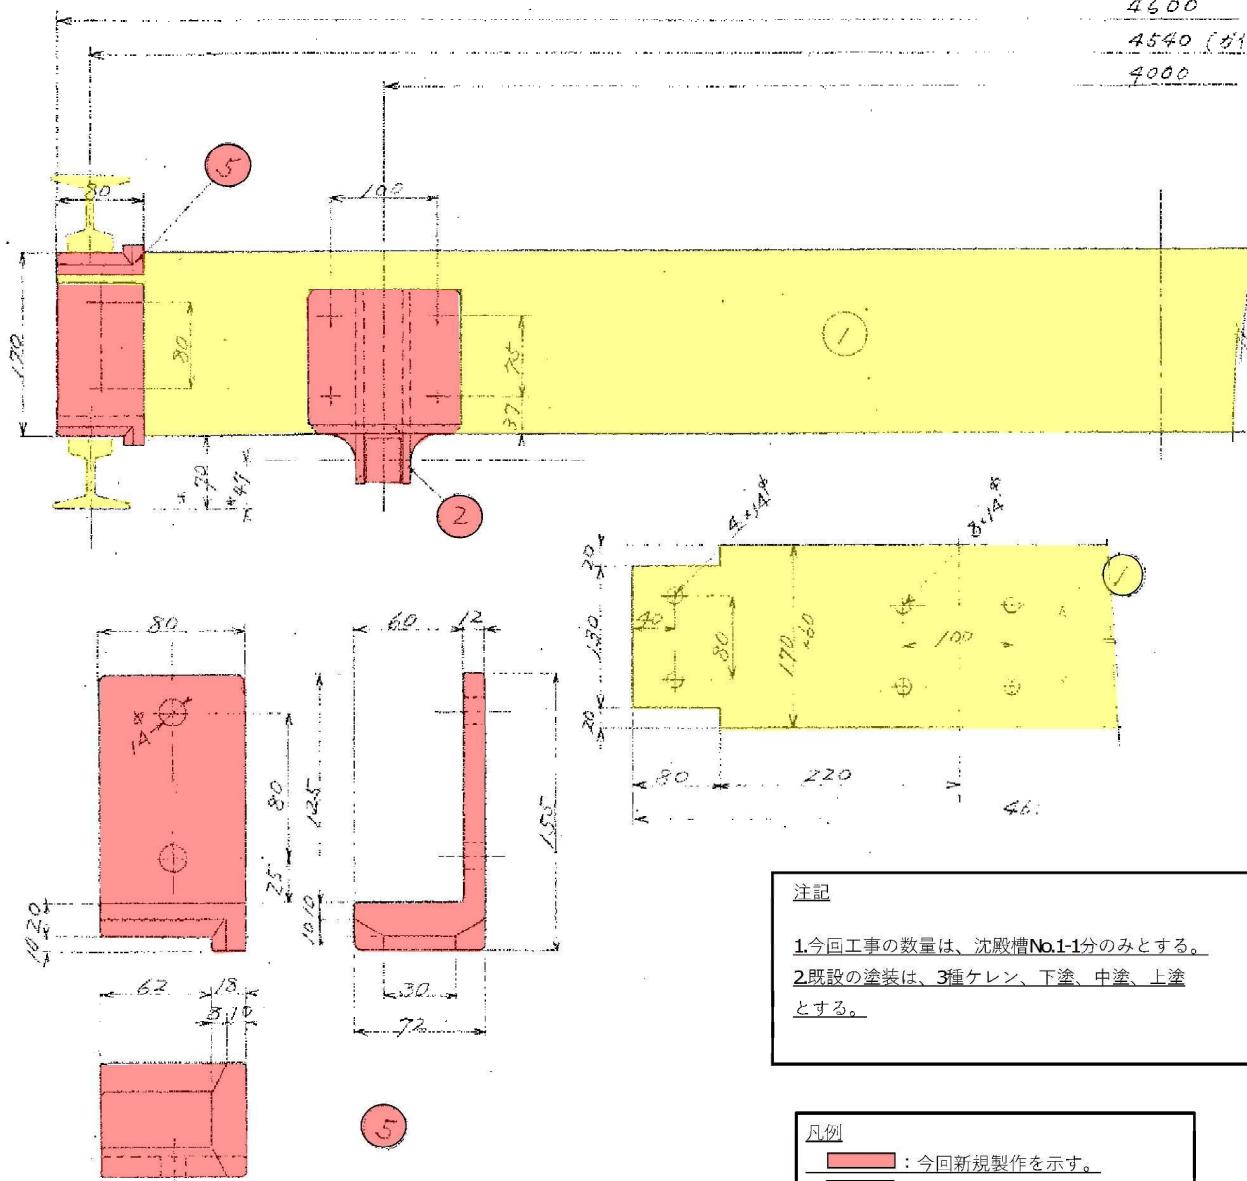

4600  
4540 (左1FL充同様)  
4000

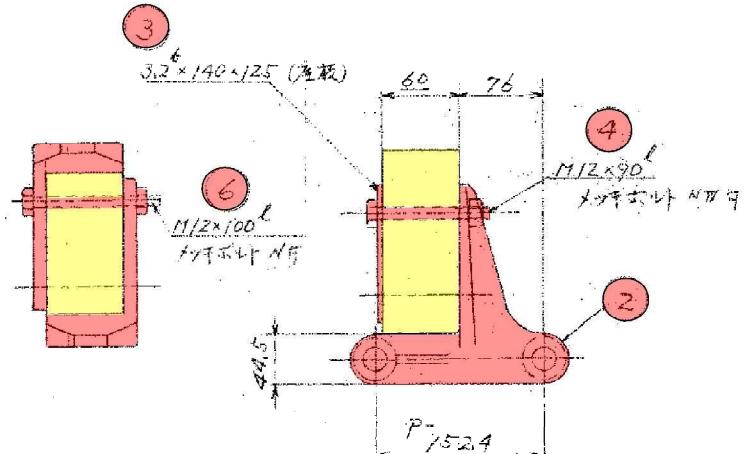

番号	品名	材質	1組数	個数	備考
6	17キ六角ナット N	SS41	4	286	
5	3×2-	FC25	2	128	
4	17キ六角ナット N用	"	8	572	
3	座板	SS41	2	128	
2	アタッチメント	鍍錆	2	128	TAN730 (用)
1	フライ	FFUE	1	64	





注記

1. 今回工事の数量は、沈殿槽No.1-1分のみとする。
2. 既設の塗装は、3種ケレン、下塗、中塗、上塗とする。

凡例

- : 今回新規製作を示す。  
■ : 既設を整備して使用を示す。

工事名	南部つつじが丘処理場 沈殿槽No.1-1搔き機更新工事		
施行箇所名	名張市 つつじが丘9番町 地内		
図面の種類	No.1-1搔き機フライ特詳細図		
縮尺	S-NON	図面番号	14 / 15
	名張市		

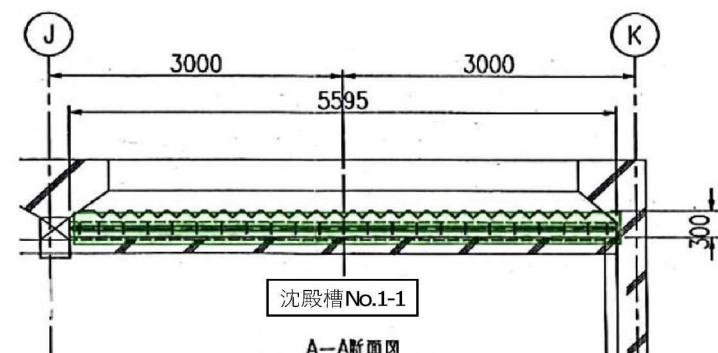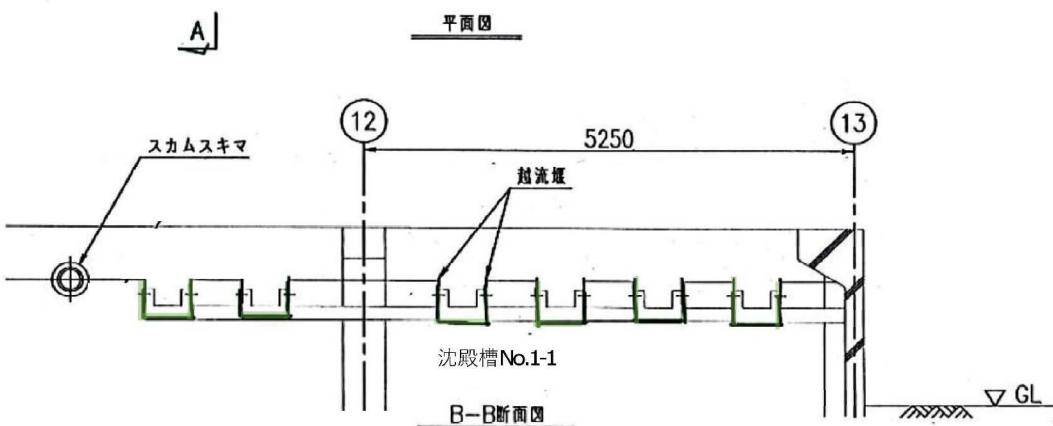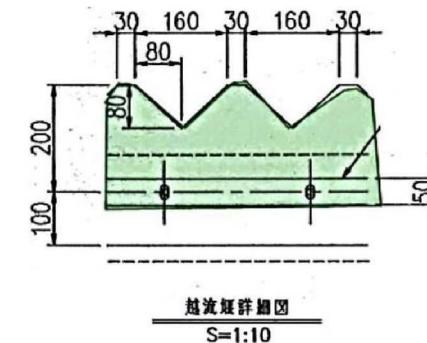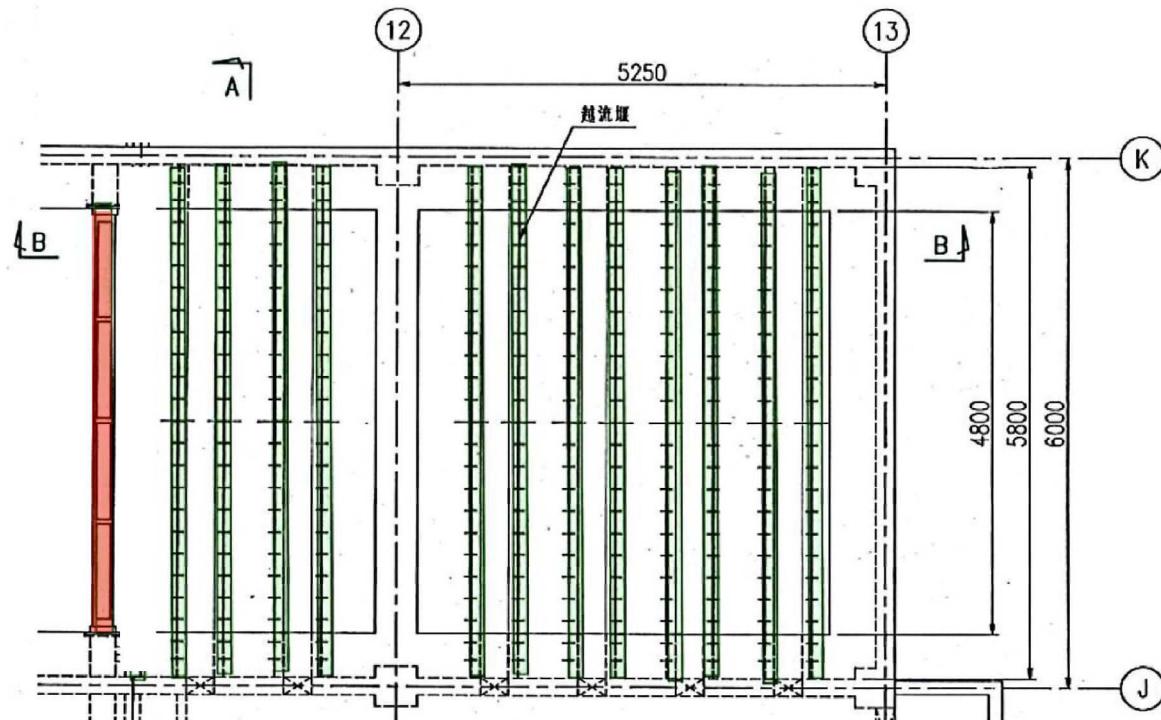

注記

1. 今回工事の数量は、沈殿槽No.1-1分のみとする。
2. 既設の塗装は、3種ケレン、下塗、中塗、上塗とする。※塗装部分は露出部のみとする。

凡例

- : 今回新規製作を示す。  
 : 今回の塗装箇所整備を示す。

工事名	南部つつじが丘処理場 沈殿槽No.1-1搔き機更新工事		
施行箇所名	名張市 つつじが丘北9番町 地内		
図面の種類	No.1-1搔き機越流堰詳細図		
縮尺	S-NON	図面番号	15 / 15
	名 张 市		