


公共下水道中央処理区第2期事業 平成19年度～平成30年度

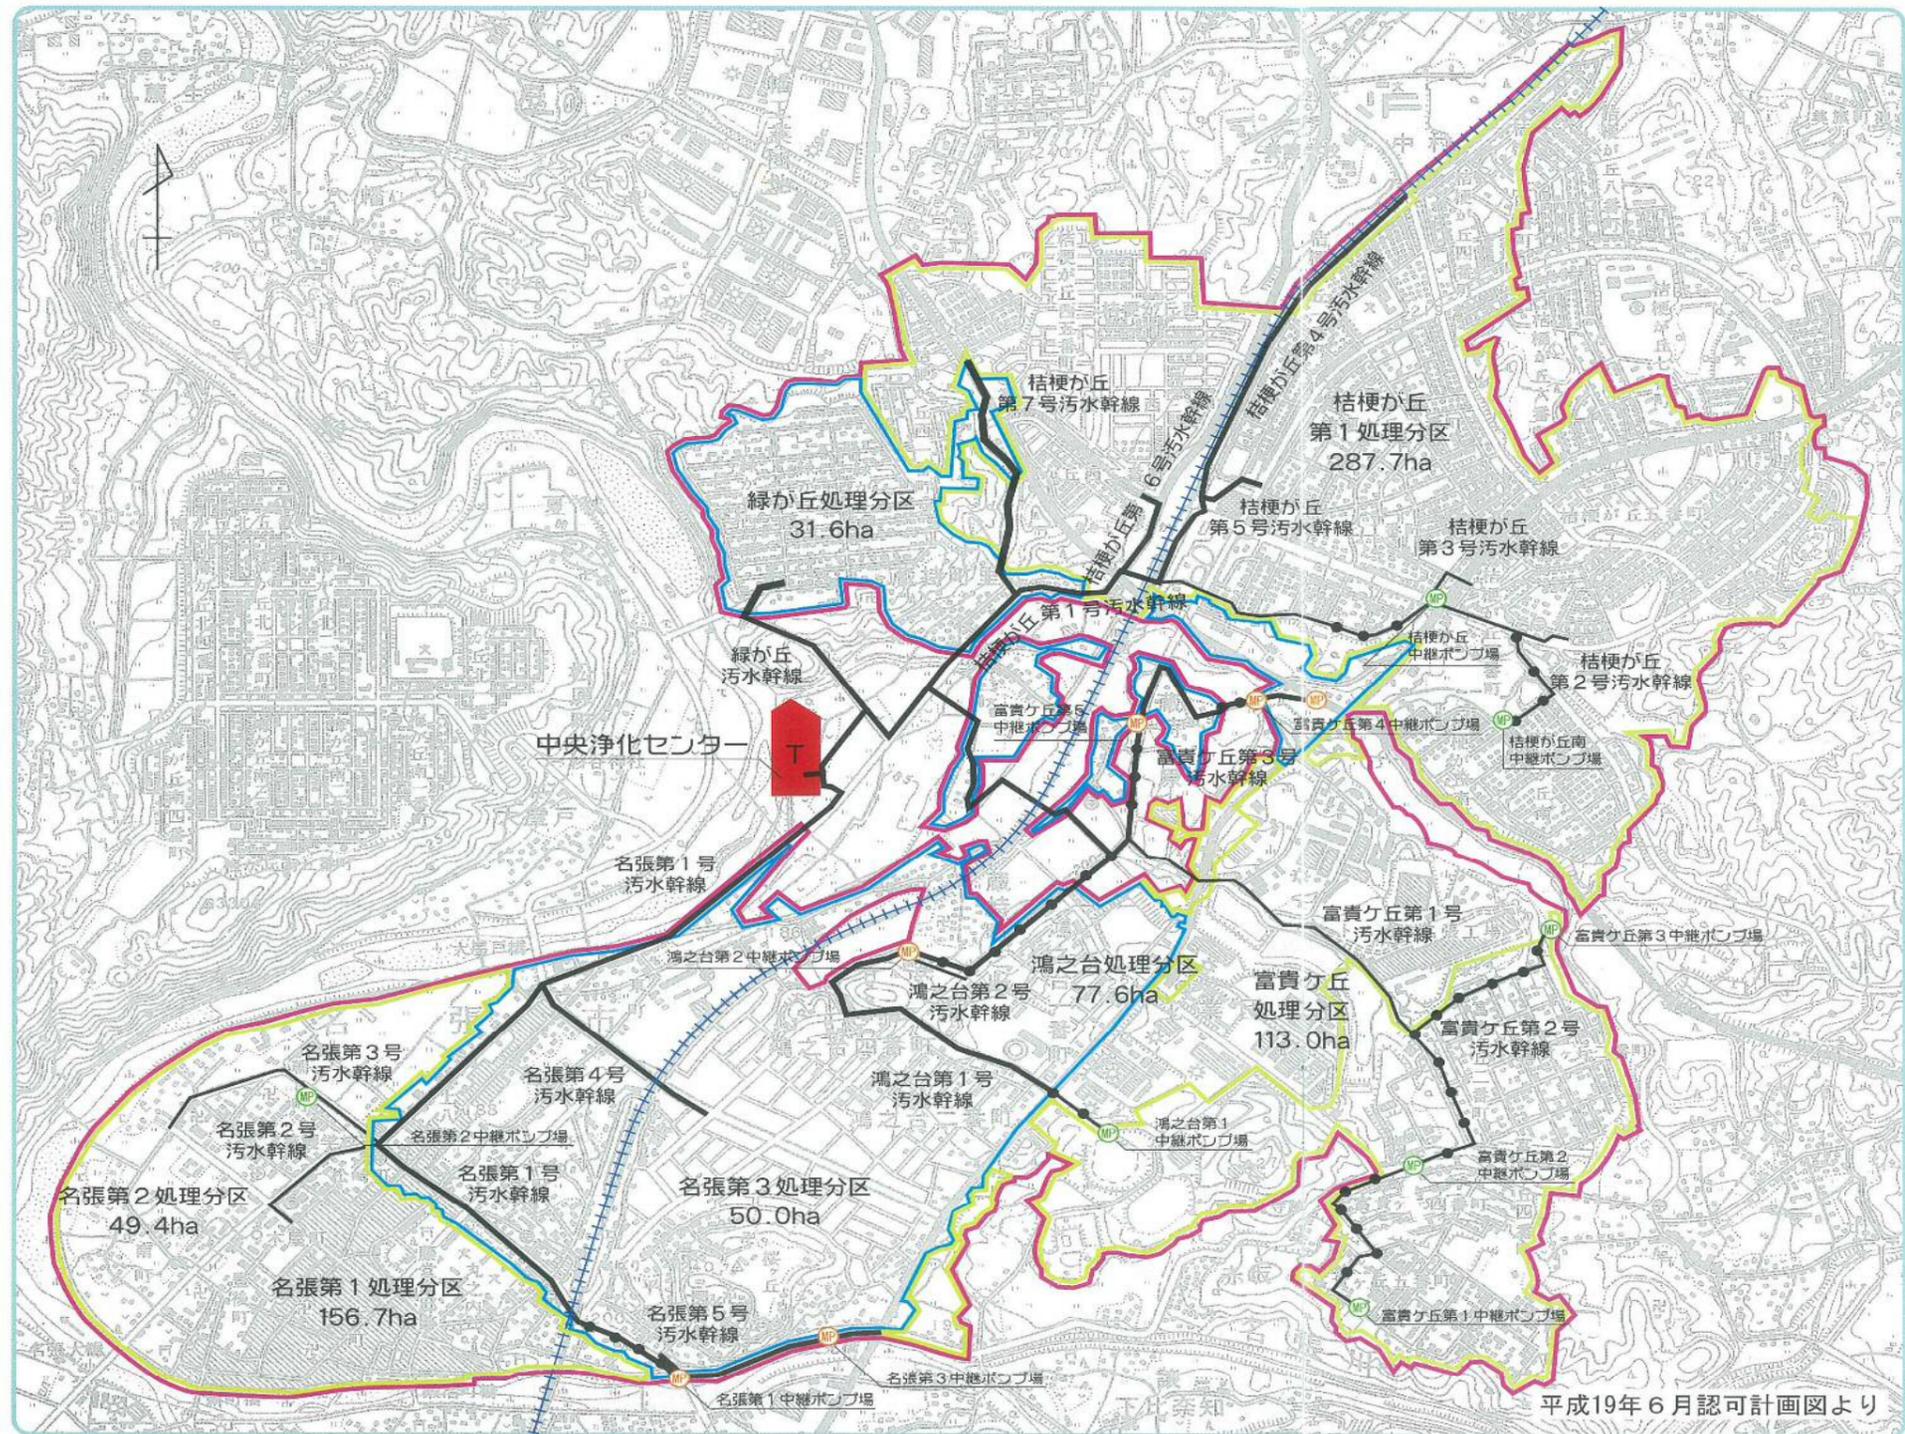

公共下水道事業のあゆみ

平成10年11月10日	都市計画決定	名張市告示第182号
平成11年 2月10日	下水道法事業認可	建設省三都下公発第6号の2
平成11年 3月 9日	都市計画法事業認可	三重県告示第117号
平成14年 2月 4日	下水道法事業変更認可	国都下事第521号-2
平成14年 2月15日	都市計画法事業変更認可	三重県告示第76号
平成15年10月22日	下水道法事業変更認可	国都下事第231号
平成16年 3月31日	下水道法事業変更認可	国都下事第499号
平成16年 4月20日	都市計画法事業変更認可	三重県告示第369号
平成18年 3月31日	公共下水道の一部供用開始	名張市告示第33号
平成19年 6月26日	下水道法事業変更認可	国都下事第35-3号
平成19年 7月24日	都市計画法事業変更認可	三重県告示第550号
平成26年 3月28日	下水道法事業計画変更	県土第13-2号の7
平成26年 3月28日	都市計画法事業変更認可	三重県告示第238号

凡 例	
都市計画決定区域	
既認可区域	 (第1期事業)
	 (第2期事業)
既認可路線(幹線)	 (完成:平成20年3月時点)
	 (計画)
	 (圧送管)
近鉄大阪線	
マンホールポンプ場	 (完成:平成20年3月時点)  (計画)