

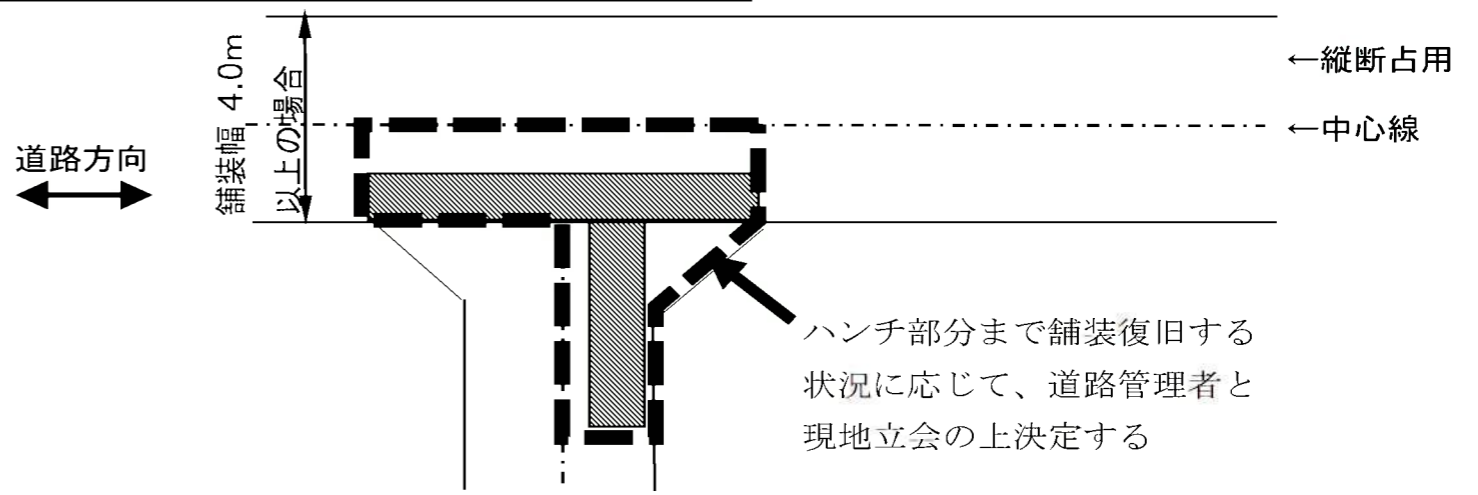
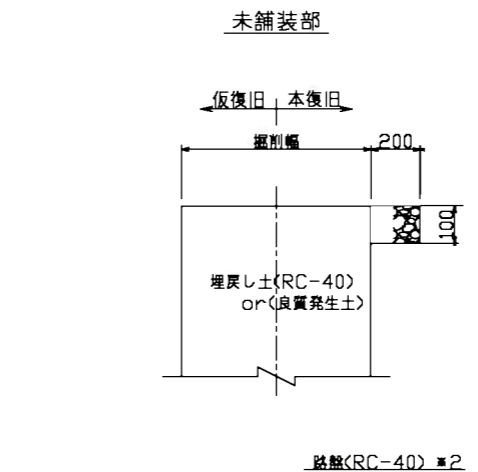
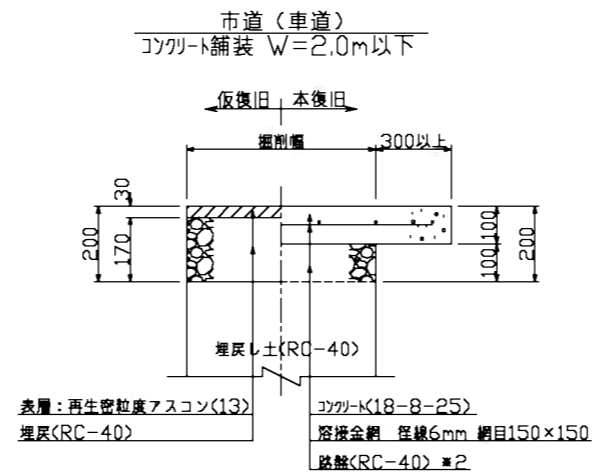
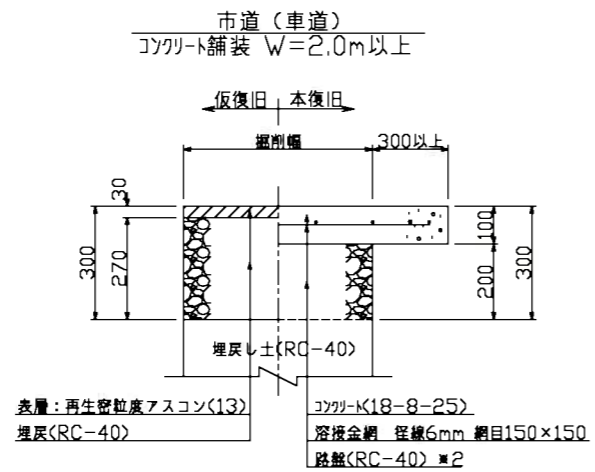
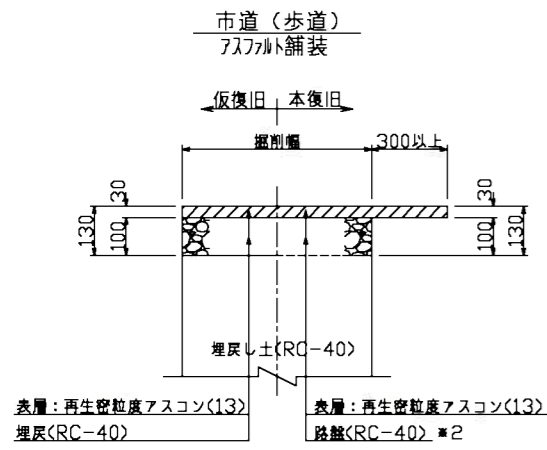
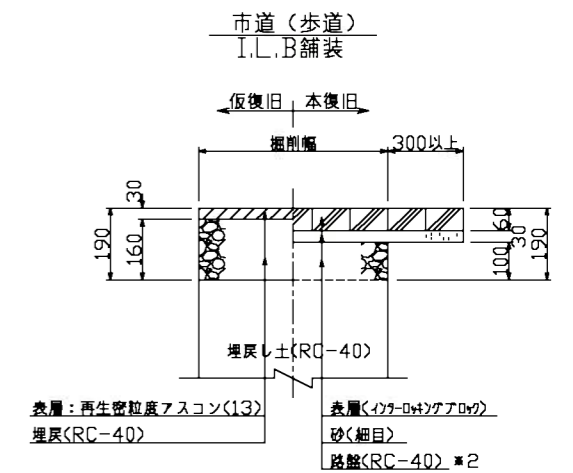
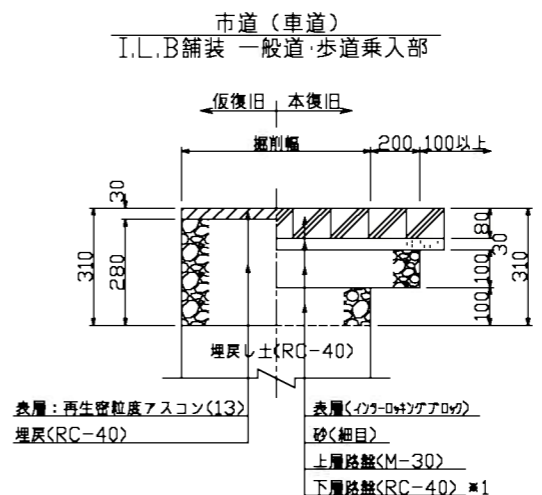
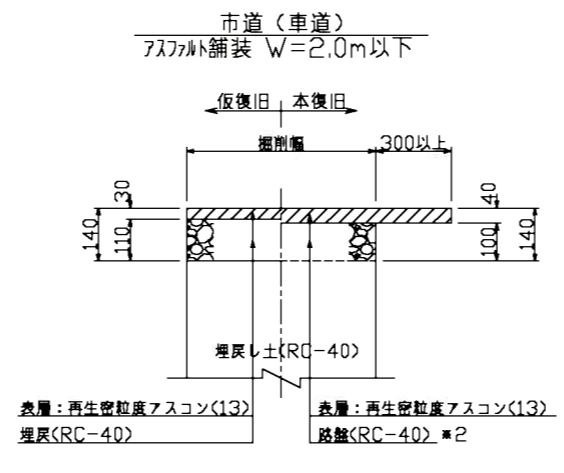
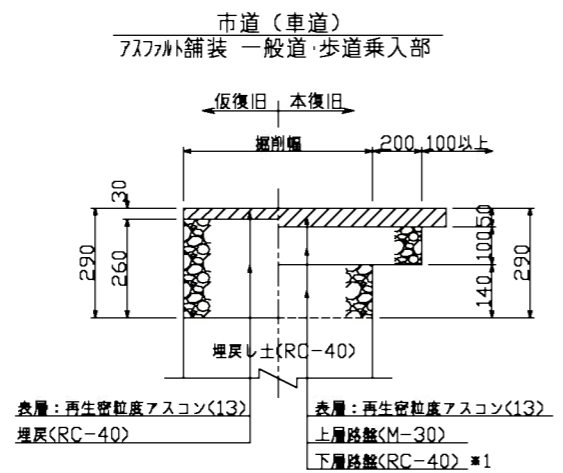


名張市道路路面復旧基準別図

舗装復旧の交差点部の取り扱いについて

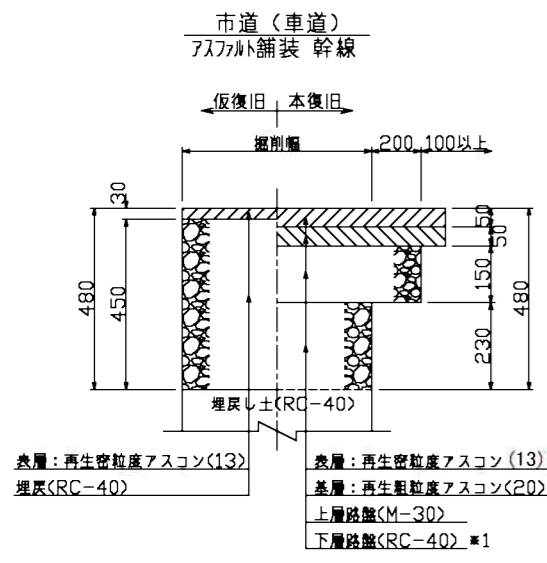

舗装構成図

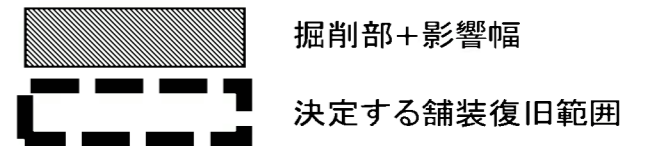

・店舗等の不特定多数の利用が考えられる建物の建築に伴う道路工事施工承認申請(乗入等)においては、当該基準とは異なる舗装構成での施工を求める場合があるため、道路管理者と協議をお願いします。
・工事施工後の将来的な維持管理について、誓約書の提出をお願いします。

- #1 仮復旧時の埋戻(RC-40)をもって下層路盤(RC-40)と見なす。
- #2 仮復旧時の埋戻(RC-40)をもって路盤(RC-40)と見なす。