


[ 間取図 ] (別紙可: 離れなどがある場合は、配置図もお願いします。)

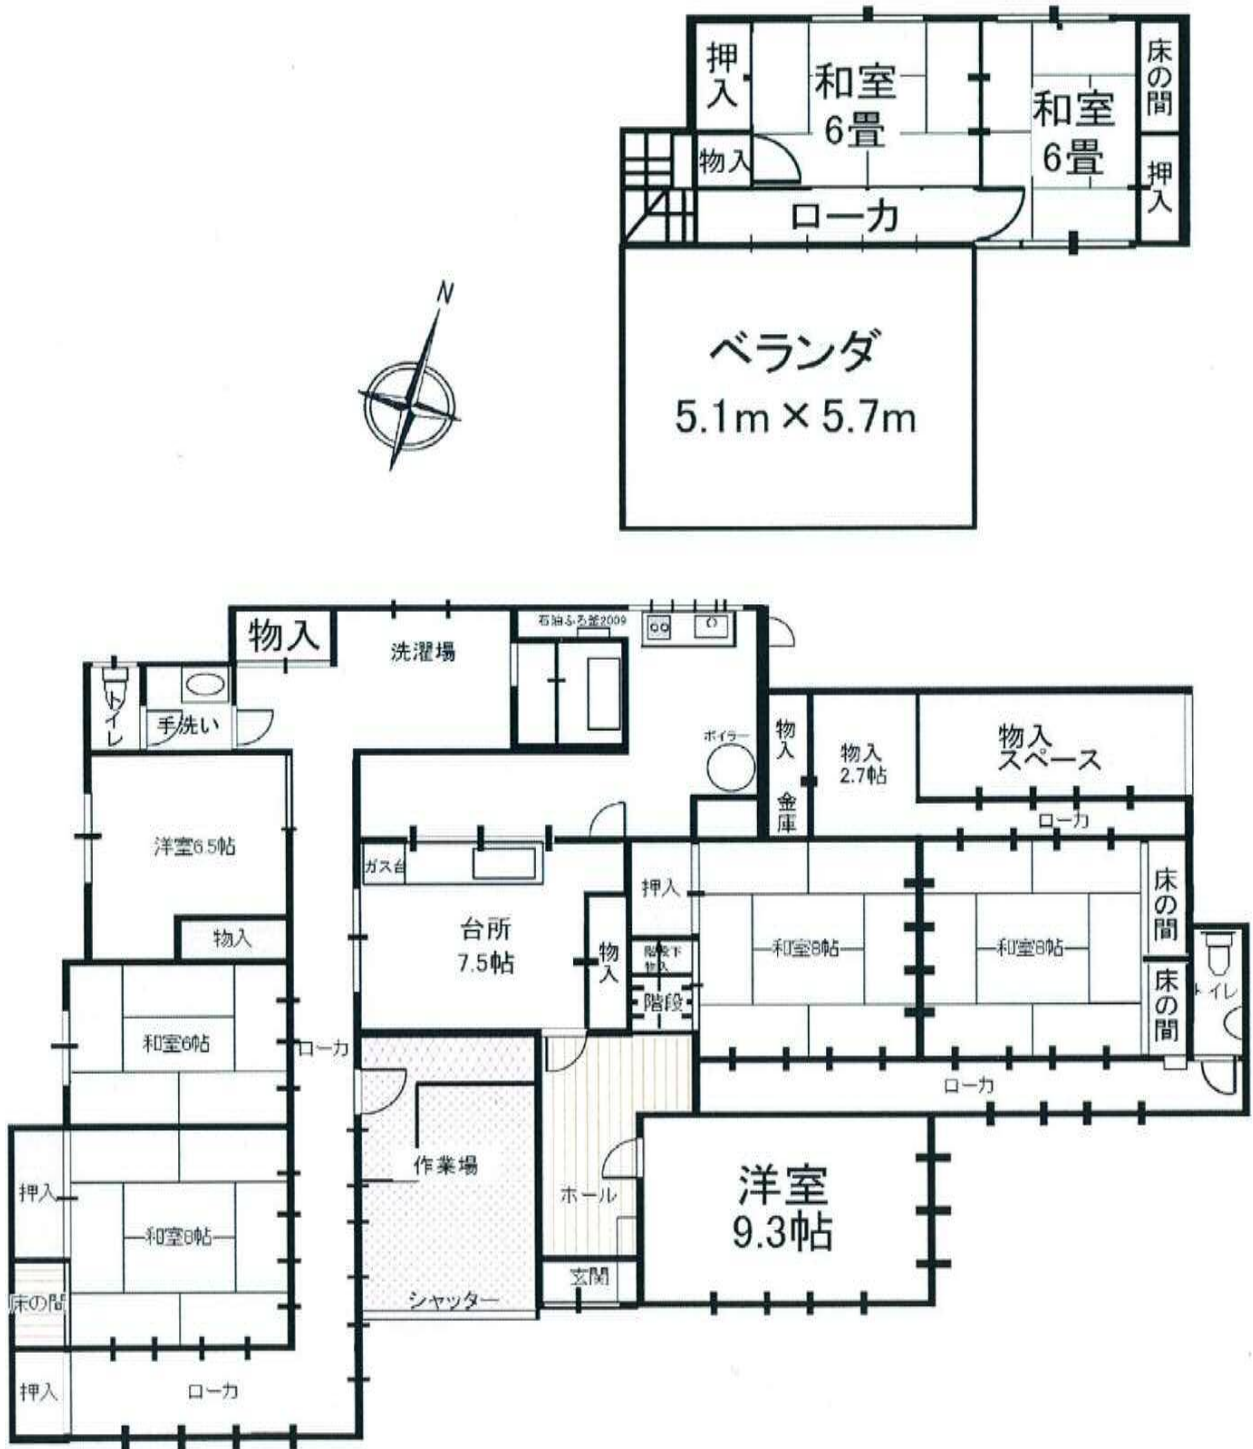

※上記の地図及び間取り図は公開しますのでご了承ください。