


(搬入口)

- ホリゾン幕 \_\_\_\_\_
- 大黒幕 \_\_\_\_\_
- バトン11 \_\_\_\_\_
- バトン10 \_\_\_\_\_
- 正面反射板
- バトン9 \_\_\_\_\_
- UHL \_\_\_\_\_
- 袖幕4 \_\_\_\_\_
- 一文字幕5 \_\_\_\_\_
- 天井反射板3
- バトン8 \_\_\_\_\_
- バトン7 \_\_\_\_\_
- 松羽目・バトン6 \_\_\_\_\_
- 袖幕3 \_\_\_\_\_
- SL3 \_\_\_\_\_
- BL3 一文字幕4 \_\_\_\_\_
- 天井反射板2
- バトン5 \_\_\_\_\_
- 引割幕 \_\_\_\_\_
- 一文字幕3 \_\_\_\_\_
- バトン4 \_\_\_\_\_
- SL2 スクリーン \_\_\_\_\_
- BL2 一文字幕2 \_\_\_\_\_
- バトン3 \_\_\_\_\_
- 袖幕2 \_\_\_\_\_
- 一文字幕1 \_\_\_\_\_
- 天井反射板1
- バトン2 \_\_\_\_\_
- SL1 \_\_\_\_\_
- BL1 \_\_\_\_\_
- 袖幕1 \_\_\_\_\_
- 暗転幕 \_\_\_\_\_
- 緞帳 \_\_\_\_\_
- バトン1 \_\_\_\_\_

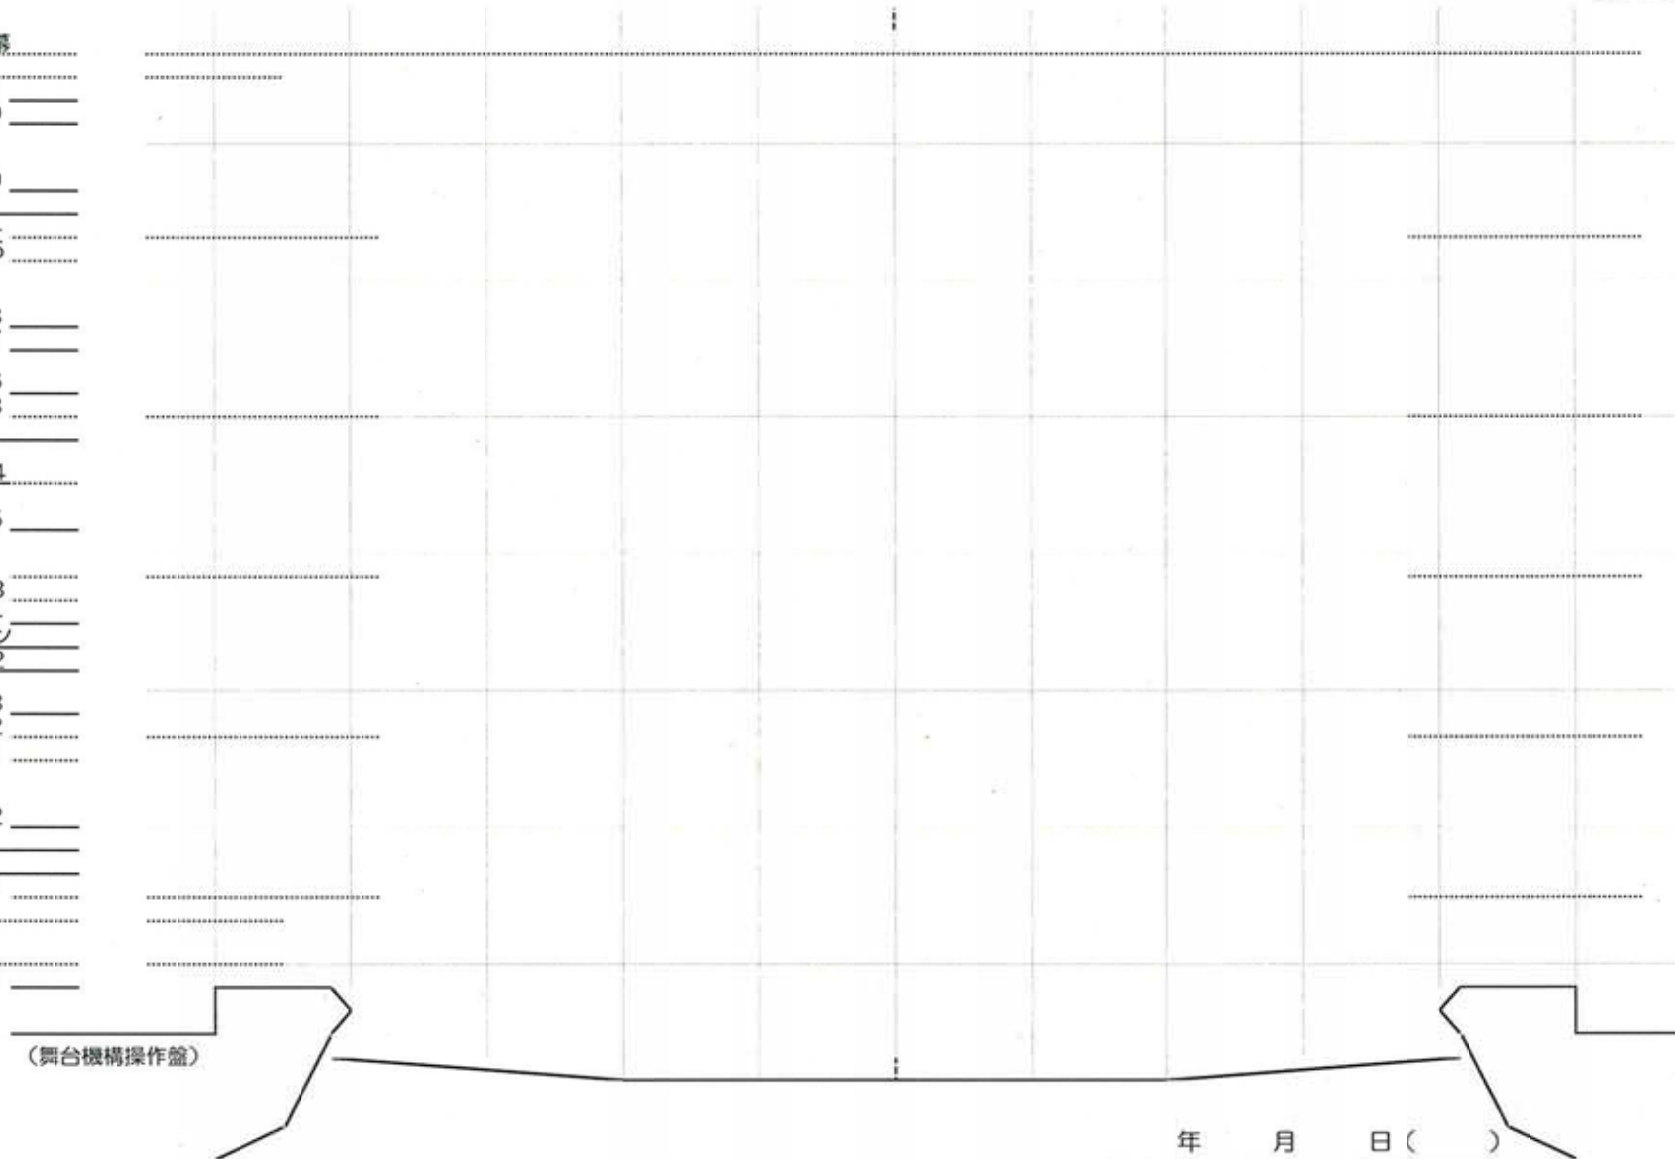

(舞台機構操作盤)

年 月 日 ( )

ADS HALL