




平 面 図 S=1:5000

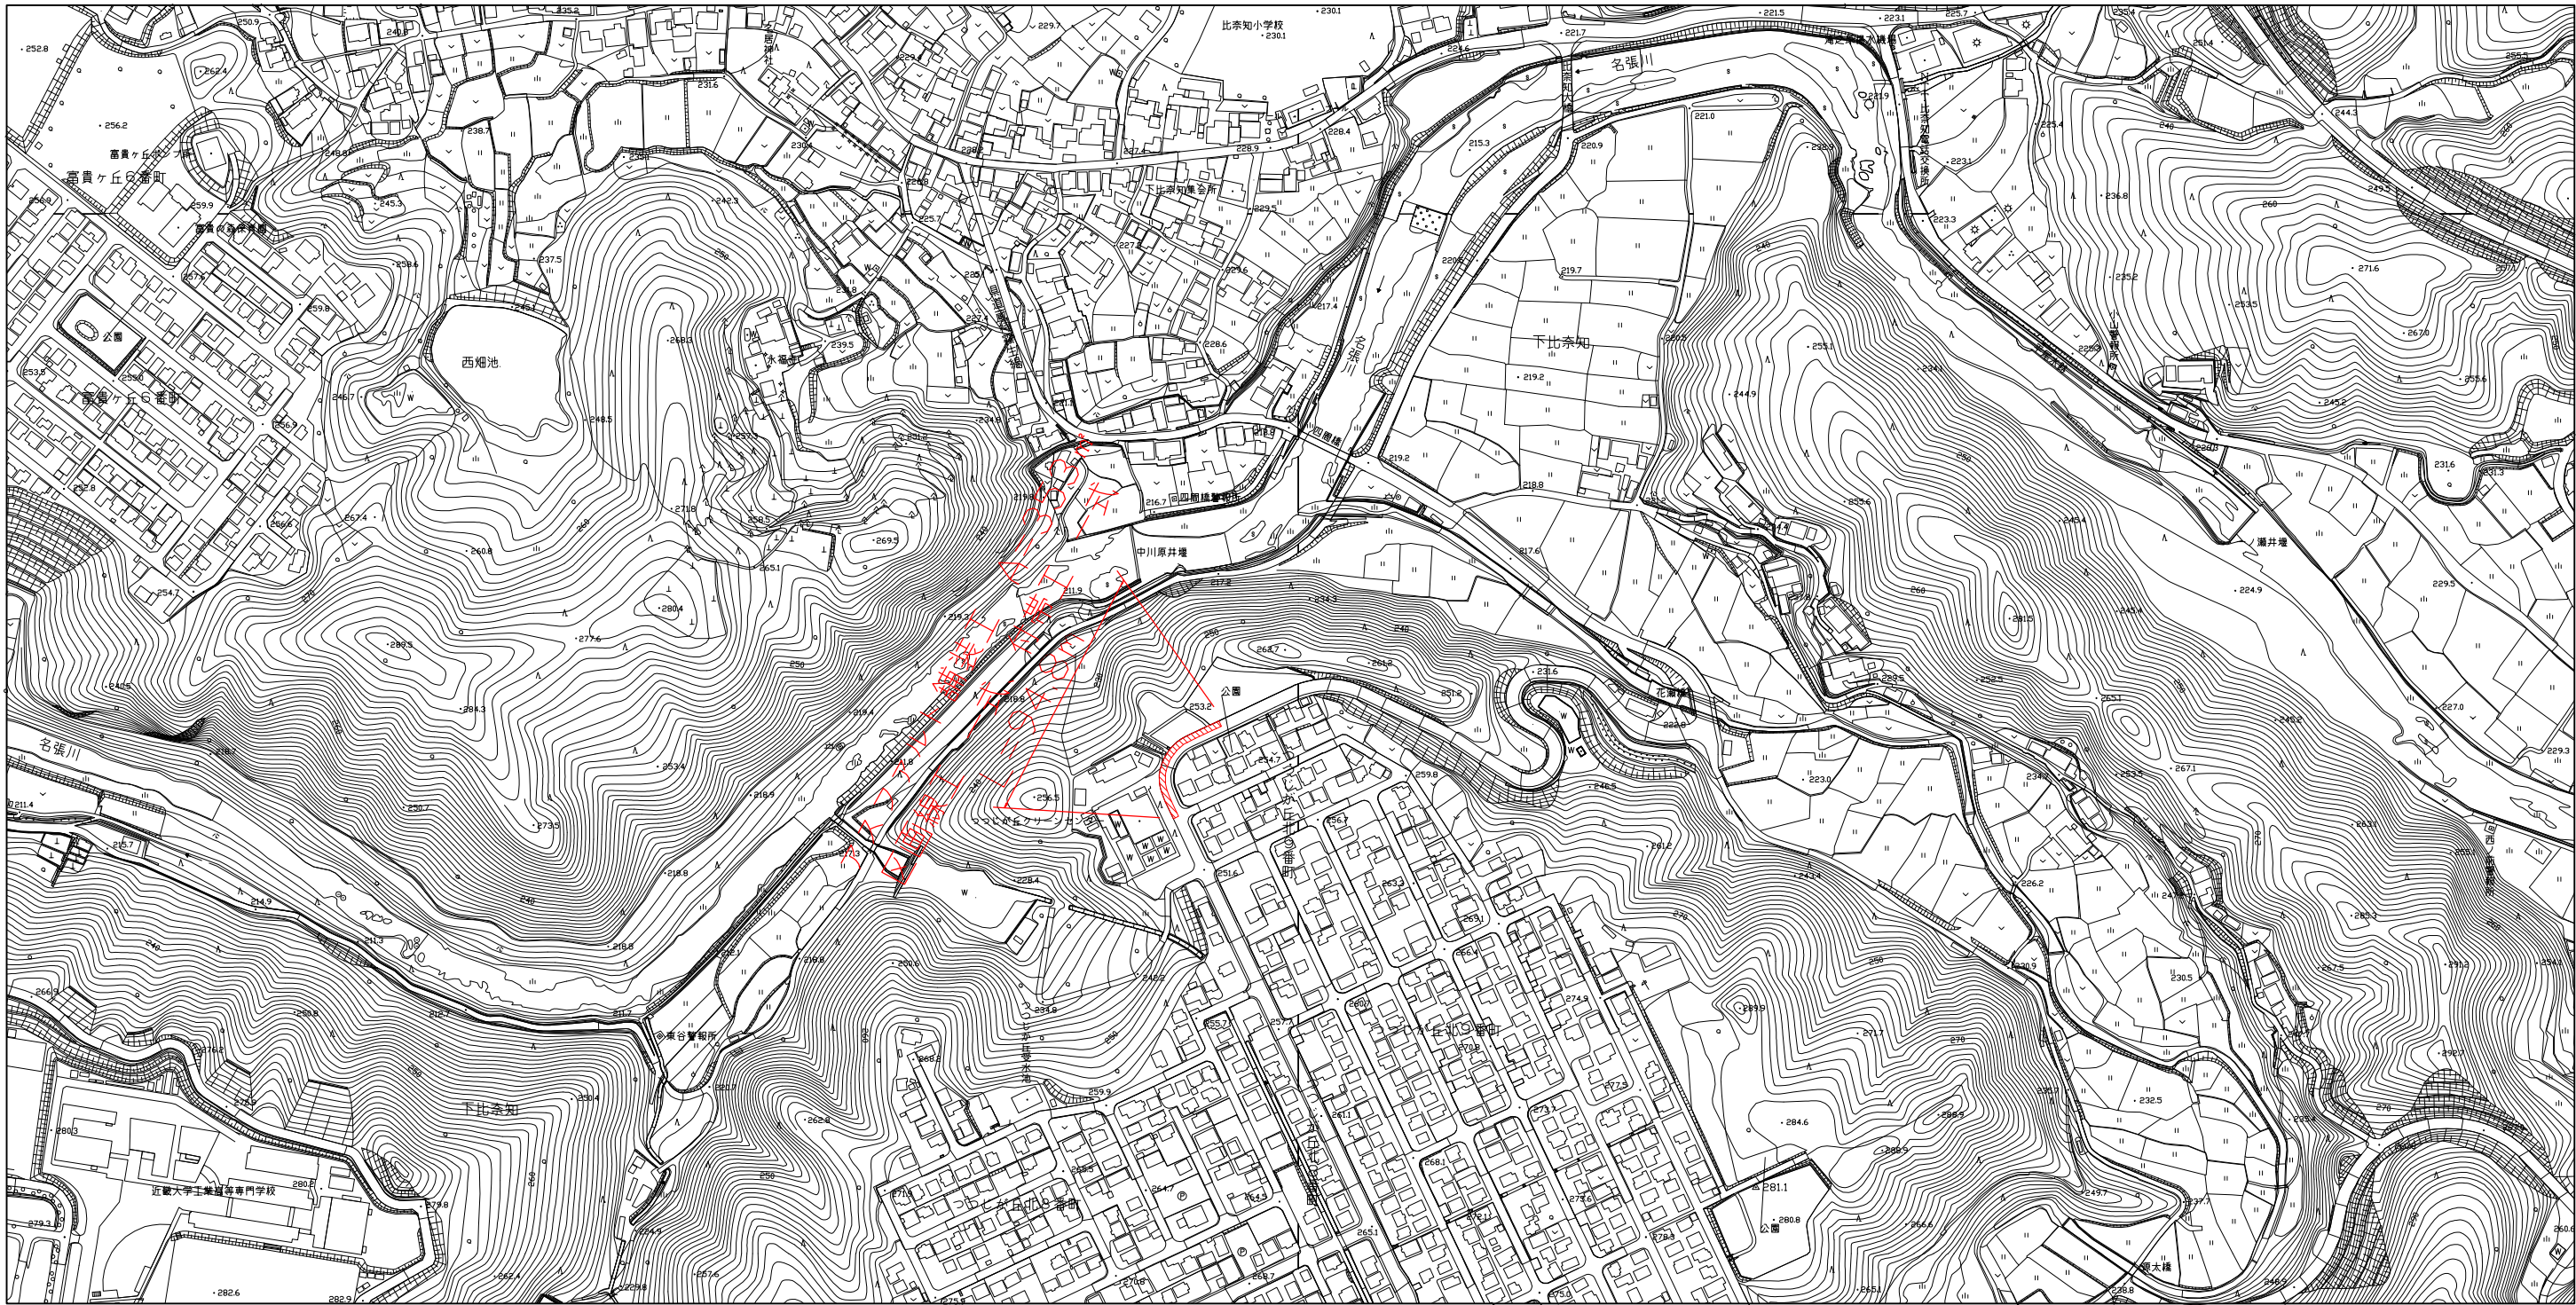

標 準 断 面 図 S=1:100

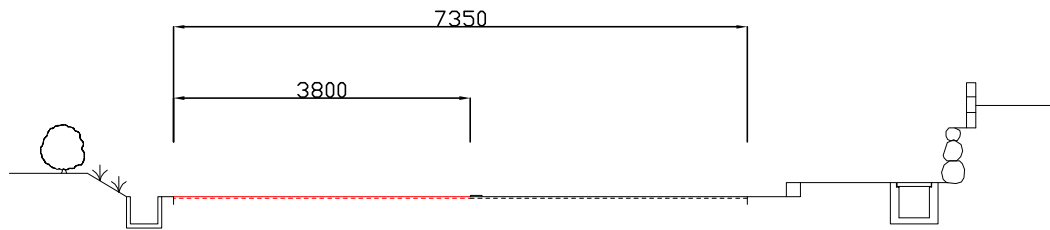

舗 装 構 成 図 S=1:50
(新設)

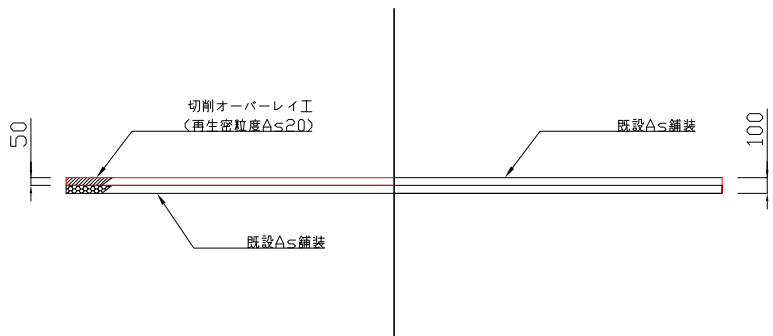


(既設)

工 事 名	市道下比奈知つつじが丘線 舗装補修工事		
図 面 名	平面図 標準断面図 舗装構成図		
施工場所	名張市 つつじが丘北9番町 地内		
縮 尺	図 示	図面番号	
設計年月日	年 月 日		1
名 張 市			


舗装展開図

H S=1:500
V S=1:150

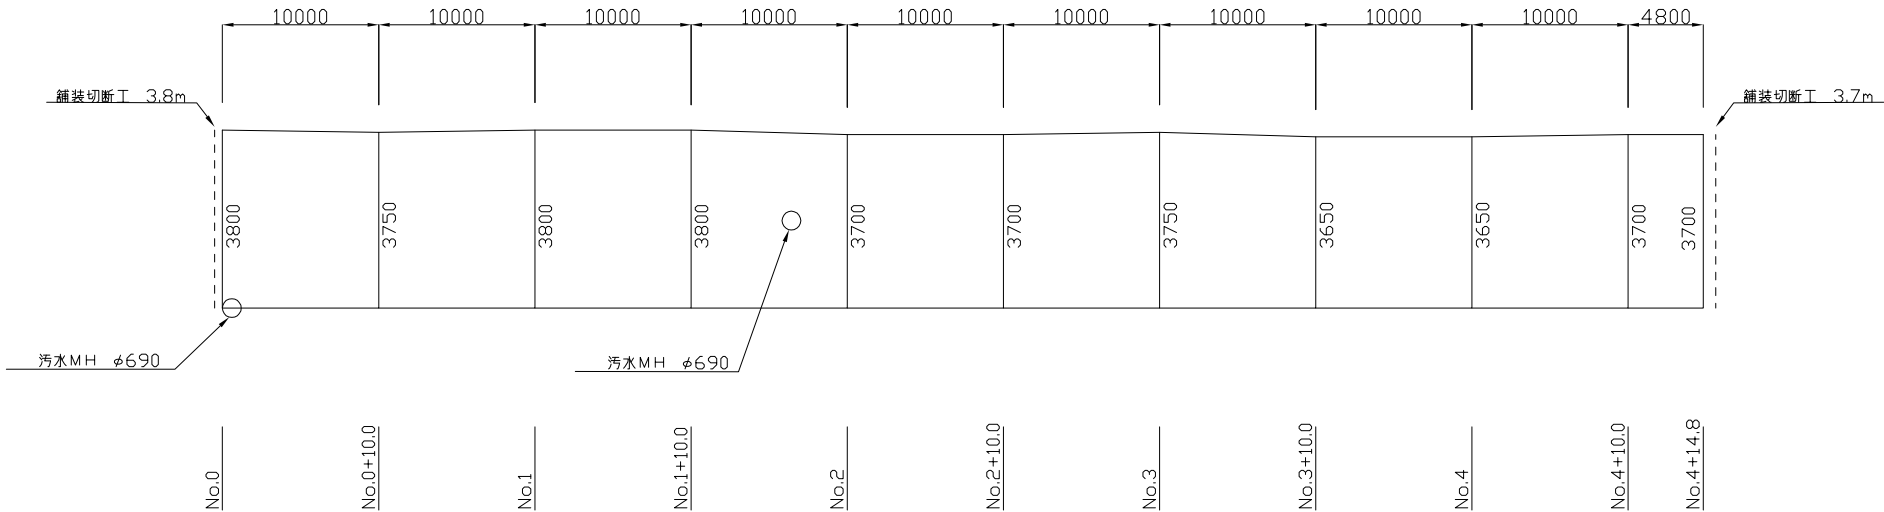


区画線図

H S=1:500
V S=1:150

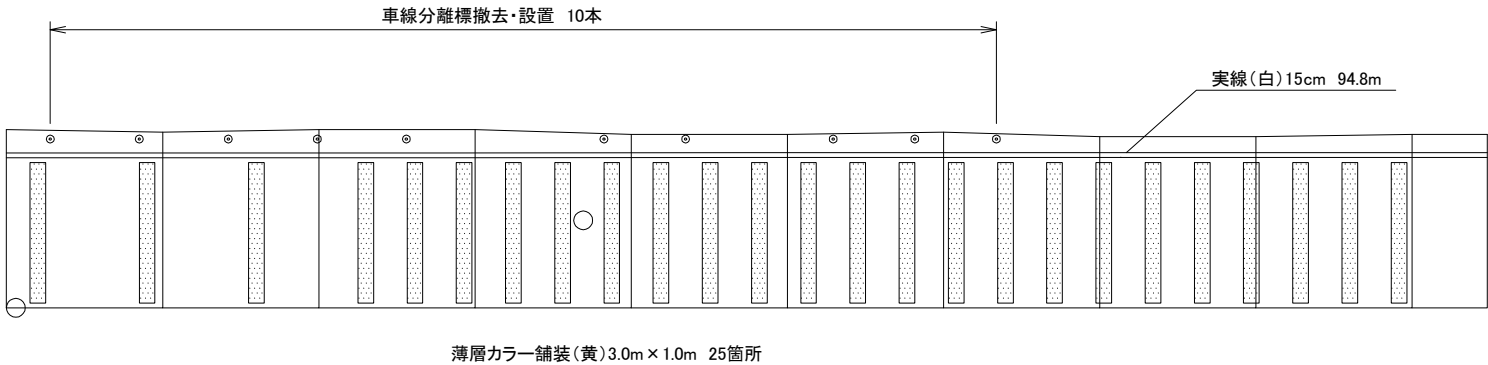

車線分離標標準図

S=1:250

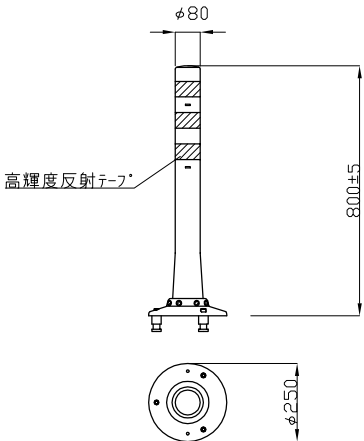

工 事 名	市道下比奈知つつじが丘線 舗装補修工事	
図 面 名	舗装展開図 区画線図 車線分離標標準図	
施工場所	名張市 つつじが丘北9番町 地内	
縮 尺	図 示	図面番号
設計年月日	年 月 日	2
名 張 市		