

S=1:250



工 事 名	市道西原開拓線道路路側整備工事(第1期)		
施工箇所名	名張市西原町地内		
図面の種類	計画平面図		
縮 尺	S=1:250	図面番号	1 9
名 張 市			


縦断面図

S=1:250

工事名	市道西原開拓線道路側整備工事（第1期）			
施工箇所名	名張市西原町地内			
図面の種類	縦断面図			
箱	尺	H=1:250 V=1:100	図面番号	2 9

※NT・ガス・水道の図面上の寸法等はあくまでも目安とお考えください。


本工程施工箇所 L=142.7m

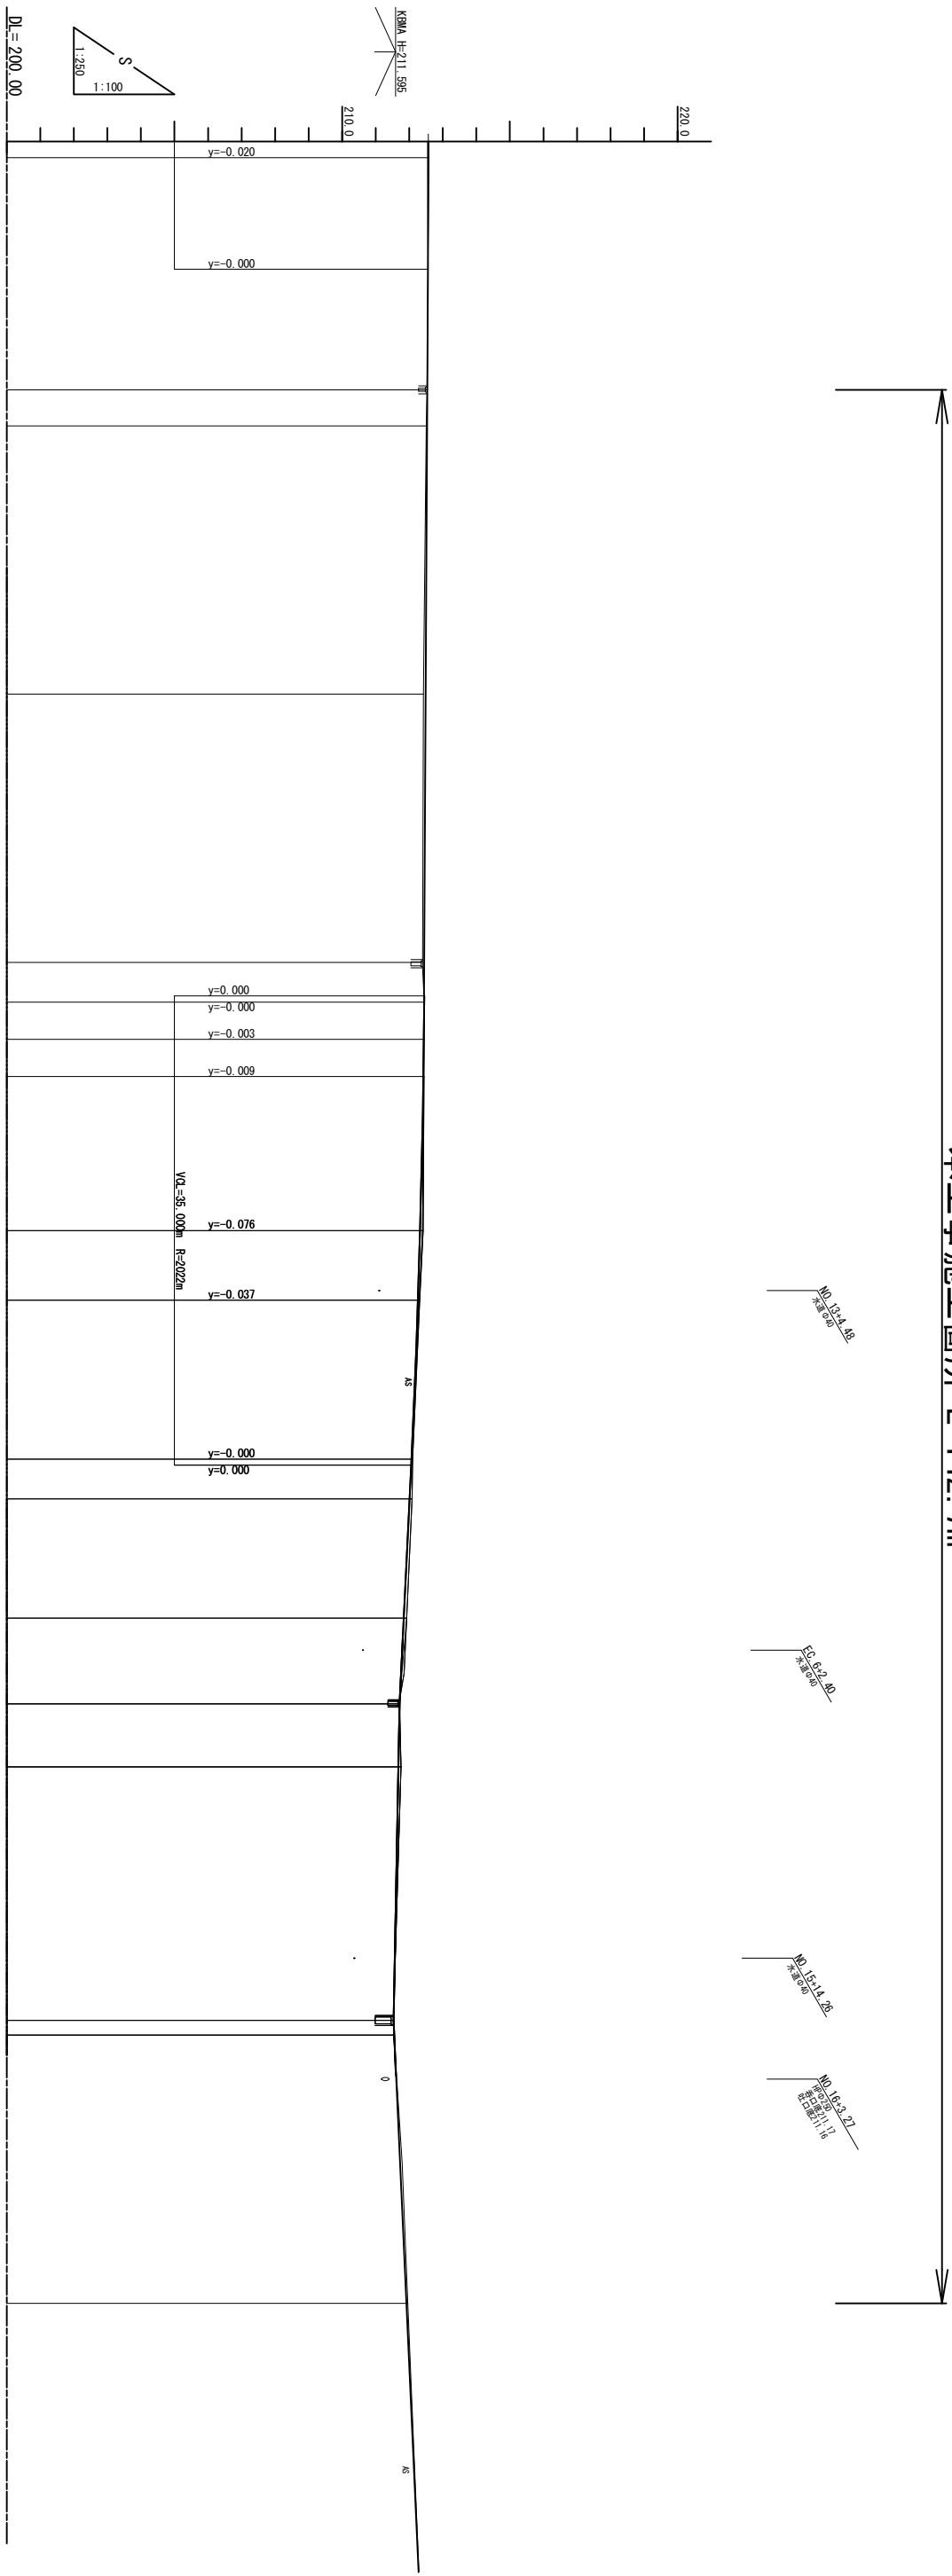


縦断勾配線			L=0.22% L=0.20m	
計	画	高	

標準断面図
第3種 第3級 S=1:50

舗装切削部




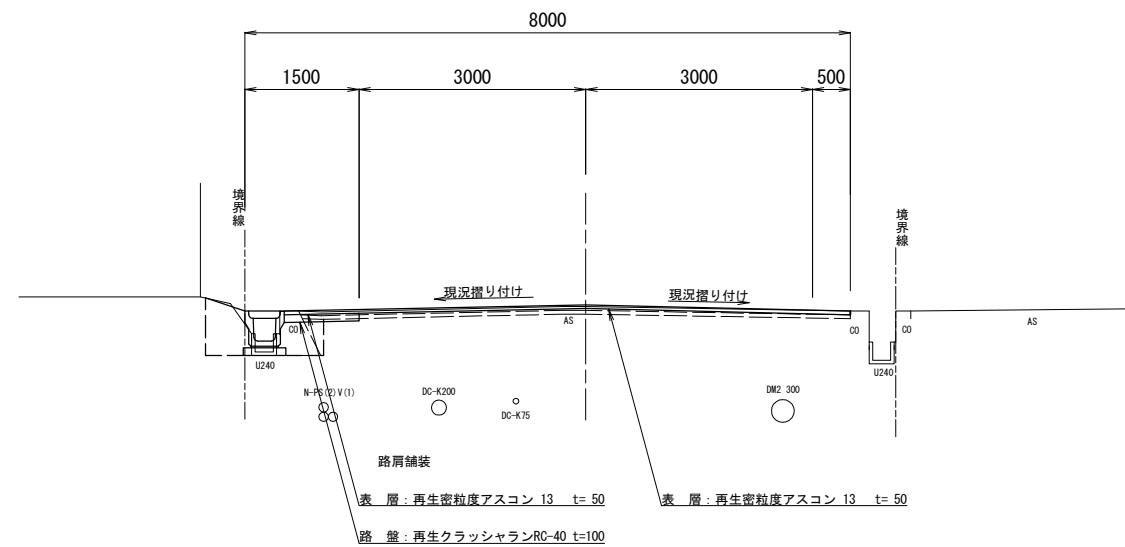


舗装取壊し部




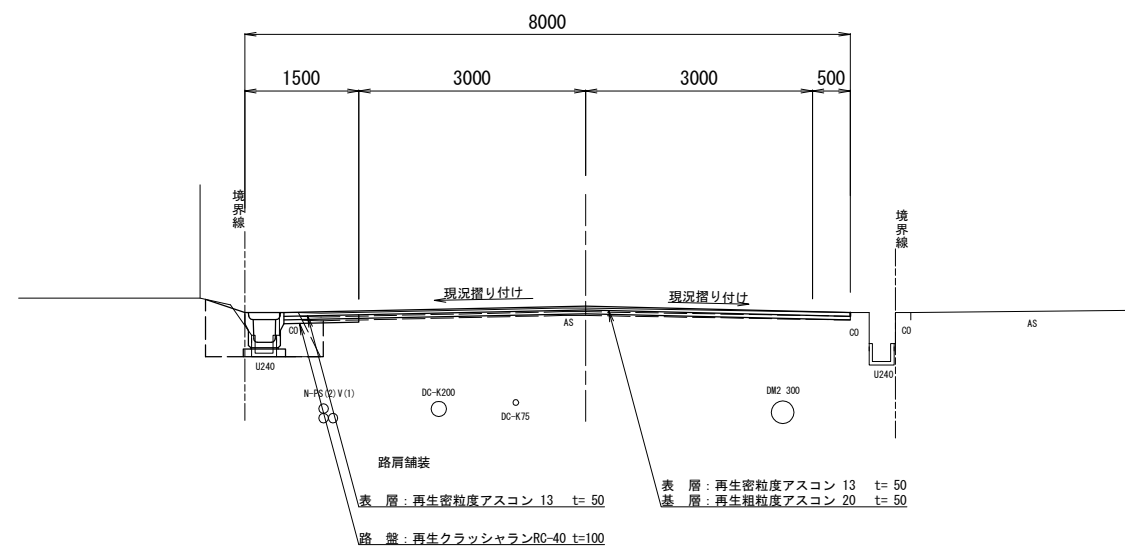


※NTT・ガス・水道の図面上の寸法等はあくまでも目安とお考えください。





工 事 名	市道西原開拓線道路路側整備工事(第1期)		
施工箇所名	名張市西原町地内		
図面の種類	標準断面図		
縮 尺	1:50	図面番号	3/9
名 張 市			

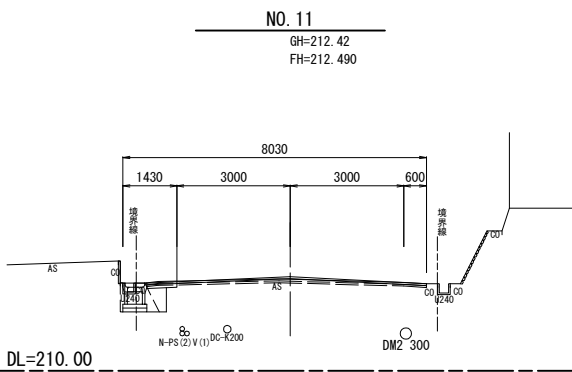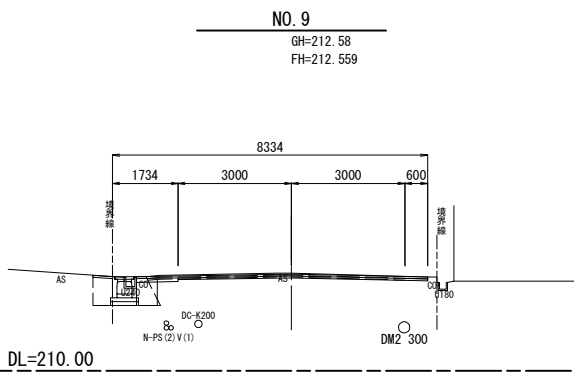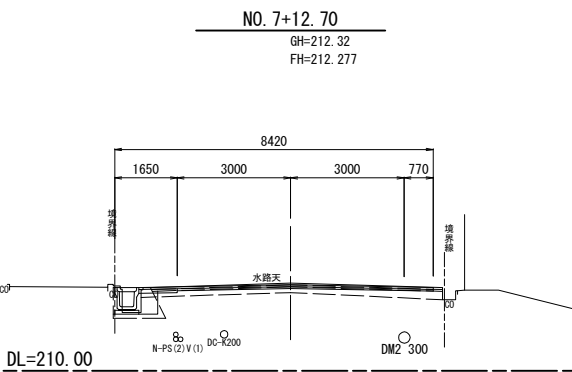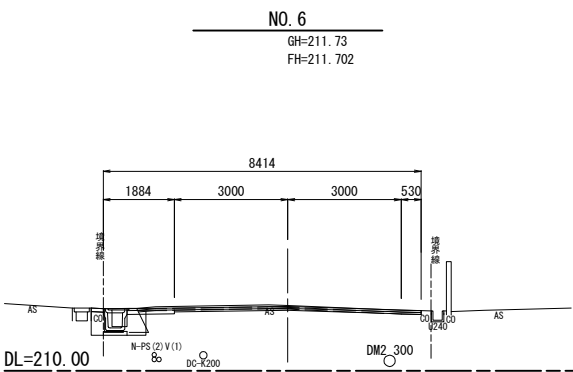




床掘	0.5
埋戻A	0.3
埋戻B	0.1
路盤工	0.9
仮舗装	0.8
切削幅	5.5

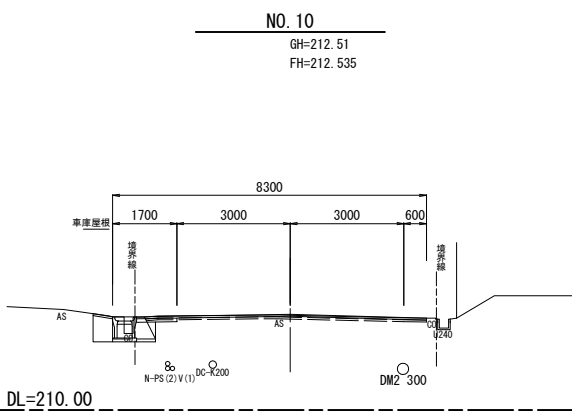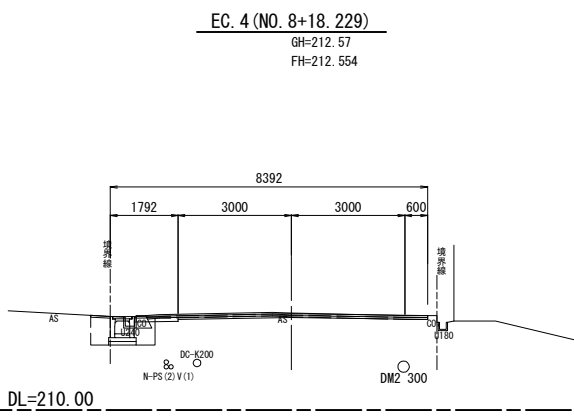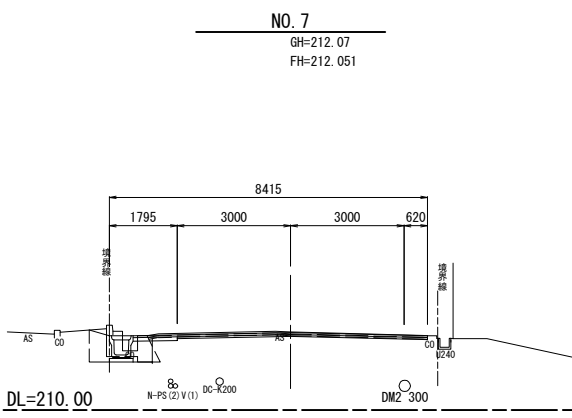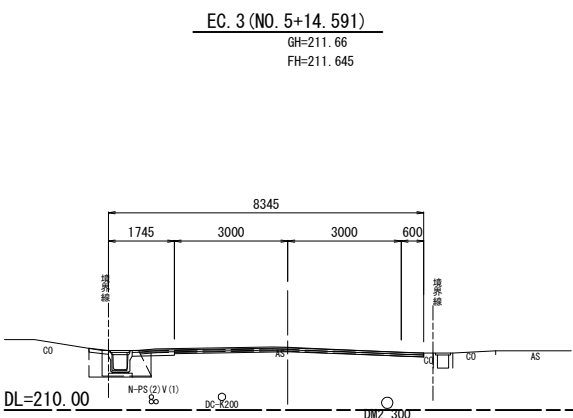

床掘	0.5
埋戻A	0.3
埋戻B	0.4
路盤工	0.9
仮舗装	1.1
切削幅	6.6

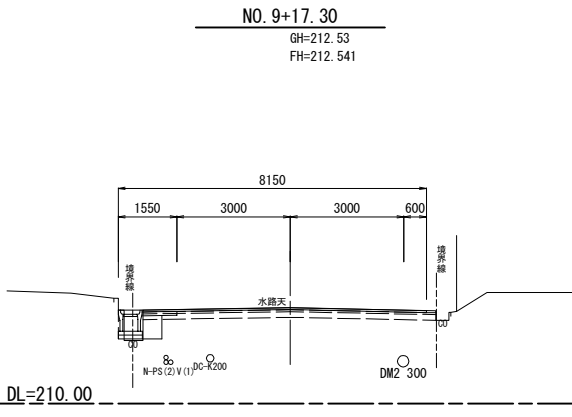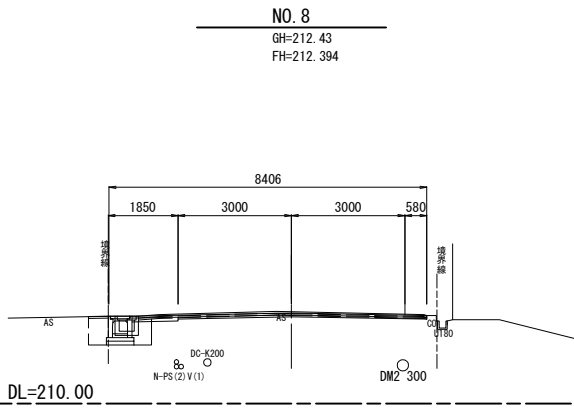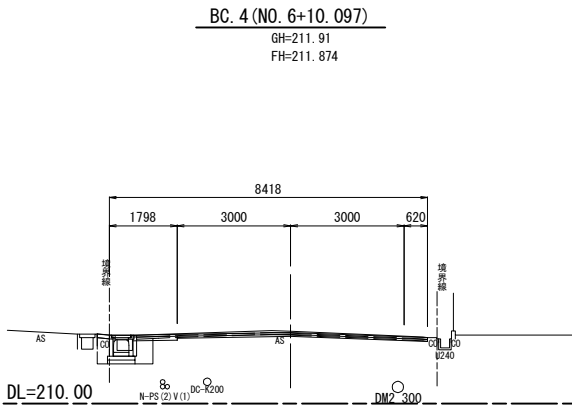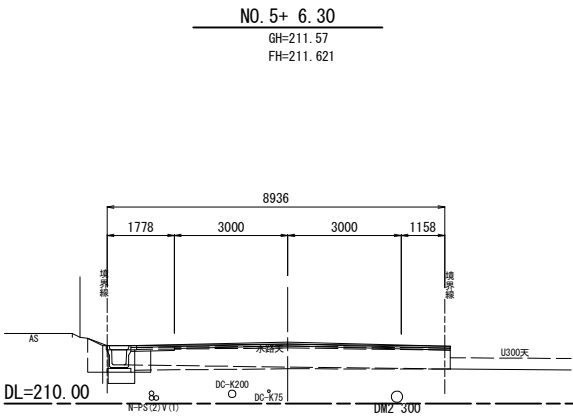


床掘	0.4
埋戻A	0.3
埋戻B	
路盤工	0.9
仮舗装	0.9
切削幅	6.6

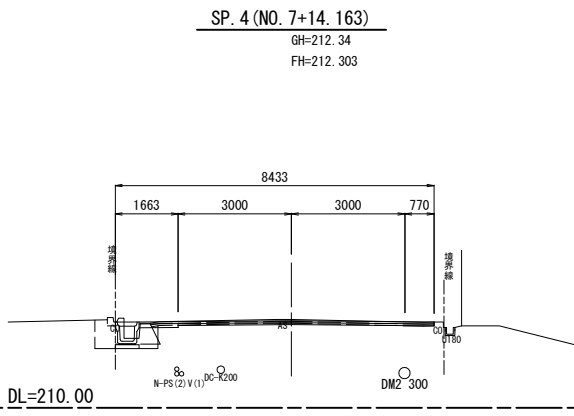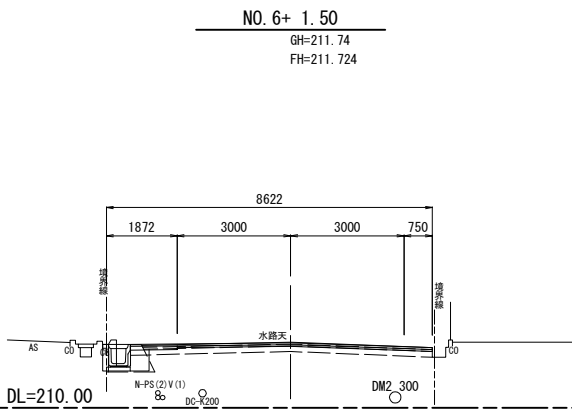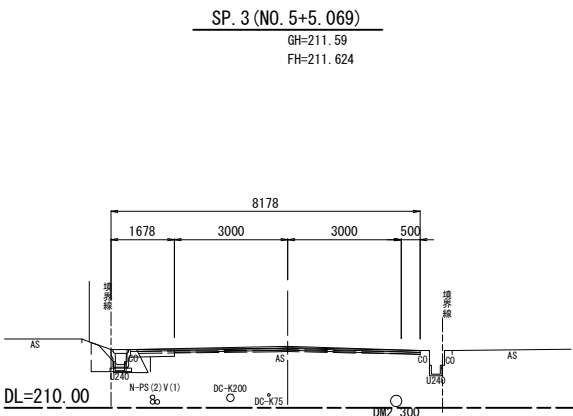


NO. 6 +12. 70 NO. 9 NO. 11
EC. 3 NO. 7 EC. 4 NO. 10
+6. 30 BC. 4 NO. 8 NO. 10
SP. 3 +1. 50 SP. 4 +17. 30

工 事 名	市道西原開拓線道路側整備工事(第1期)		
施工箇所名	名張市西原町地内		
図面の種類	横 断 面 図 1		
縮 尺	1:100	図面番号	4 / 9
名 張 市			

※NTT・ガス・水道の図面上の寸法等はあくまでも目安とお考えください。

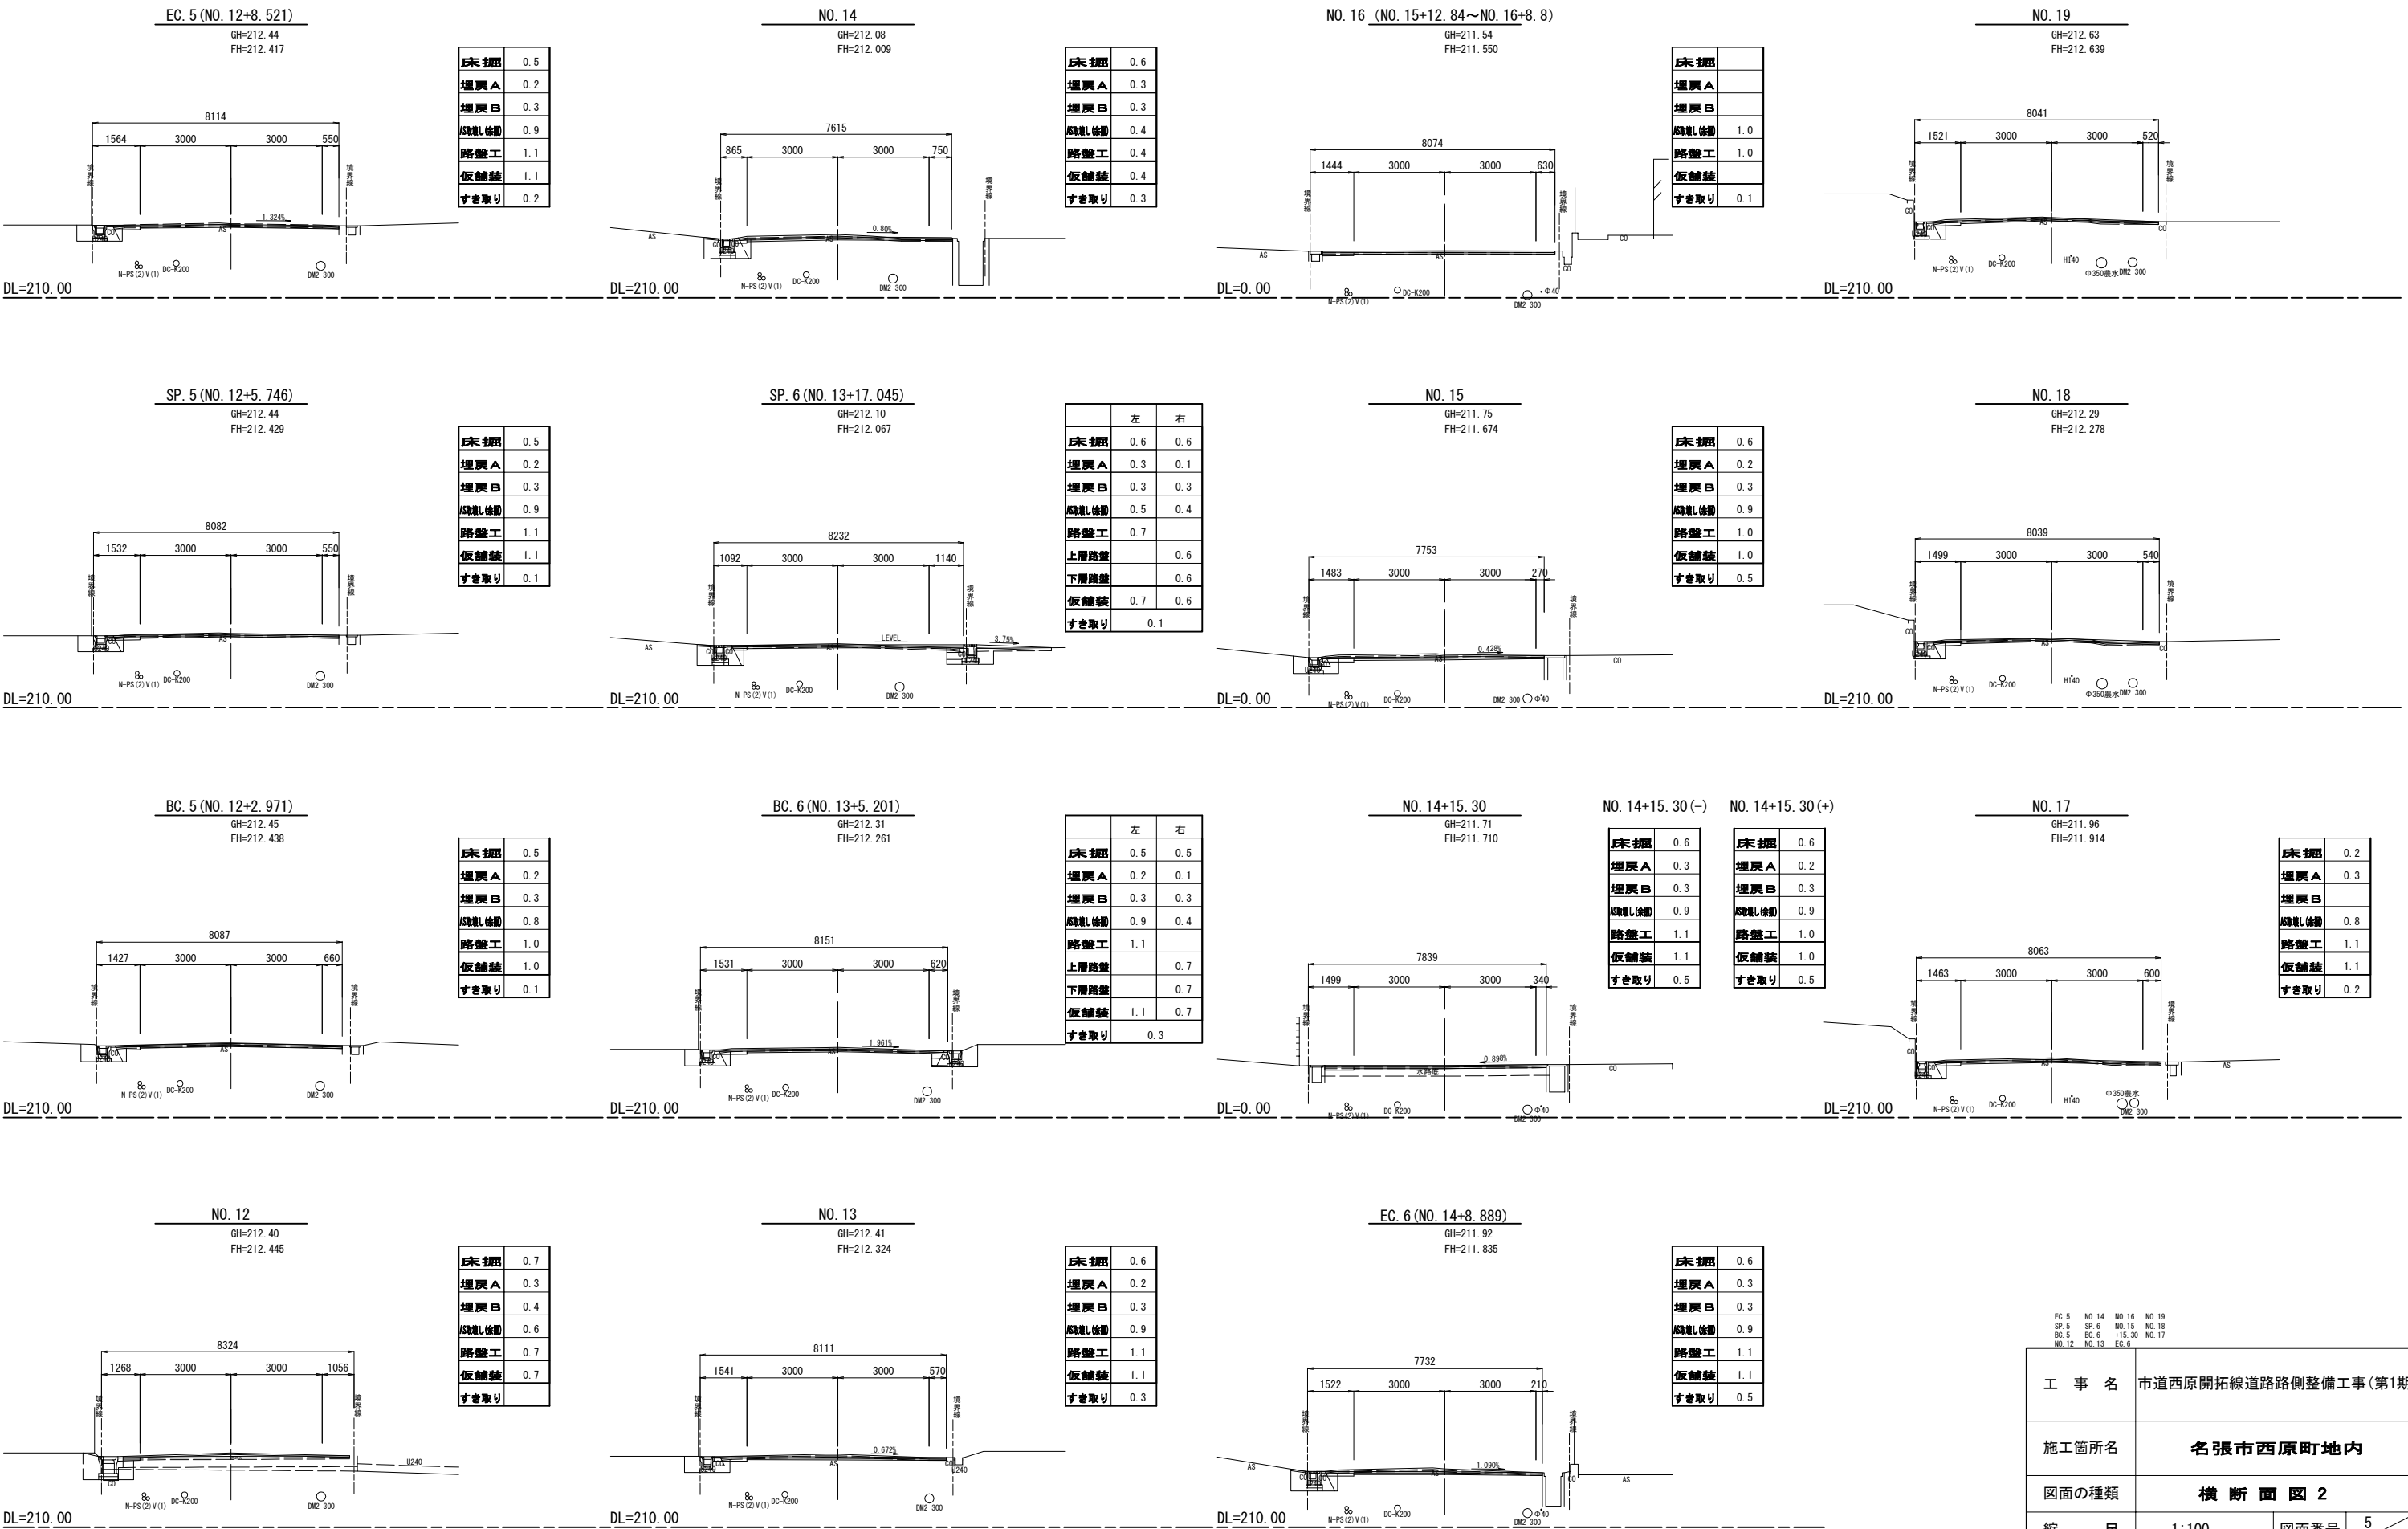


無騒音型側溝250A
S=1:20

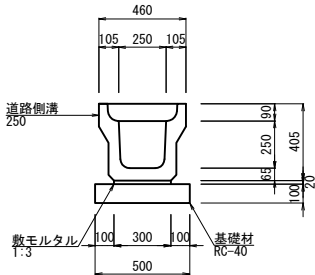


PU3-250数量表 10m当り				
名 称	規 格	単位	数量	摘 要
道路側溝	250	個	5.0	
コンクリート蓋		枚	19	
グレーチング蓋		枚	1	
敷モルタル	1:3	m3	0.06	
基礎材	RC-40 t=100	m2	5.00	
基面整正		m2	5.00	

CD側溝(無騒音型)
S=1:20

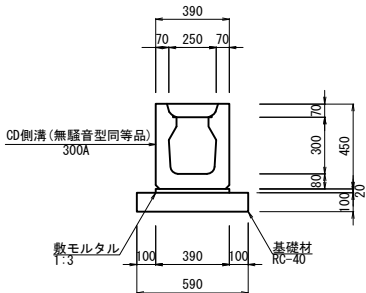


PUR3-250B数量表 10m当り				
名 称	規 格	単位	数量	摘 要
道路側溝	250B	個	5.0	
コンクリート蓋		枚	19	
グレーチング蓋		枚	1	
敷モルタル	1:3	m3	0.08	
基礎材	RC-40 t=100	m2	5.90	
基面整正		m2	5.90	

自由勾配側溝250
S=1:20

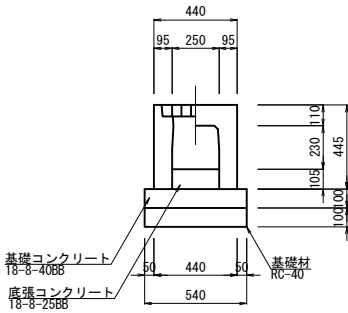


横断勾配側溝250数量表 10m当り				
名 称	規 格	単位	数量	摘 要
自由勾配側溝	250X300横断	個	5.0	
グレーチング蓋	350X50X995 細目すべり止め	枚	5	
底張コンクリート	18-8-25BB	m3	0.26	
基礎コンクリート	18-8-40BB	m3	0.54	
基礎型枠		m2	2.00	
基礎材	RC-40 t=100	m2	5.40	
基面整正		m2	5.40	

側溝樹A
S=1:20

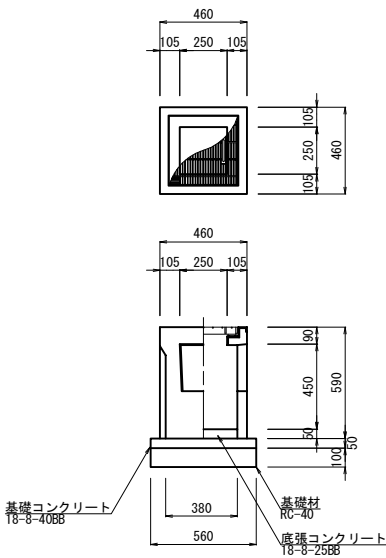


側溝樹A 数量表 10箇所当り				
名 称	規 格	単位	数量	摘 要
側溝用樹	250X250X250	個	10	参考重量137kg
グレーチング蓋	360X355X50 細目すべり止め	枚	10	参考重量12.9kg
底張コンクリート	18-8-25BB	m3	0.07	
基礎コンクリート	18-8-40BB	m3	0.16	
基礎型枠		m2	1.12	
基礎材	RC-40 t=100	m2	3.14	
基面整正		m2	3.14	

側溝樹B
S=1:20

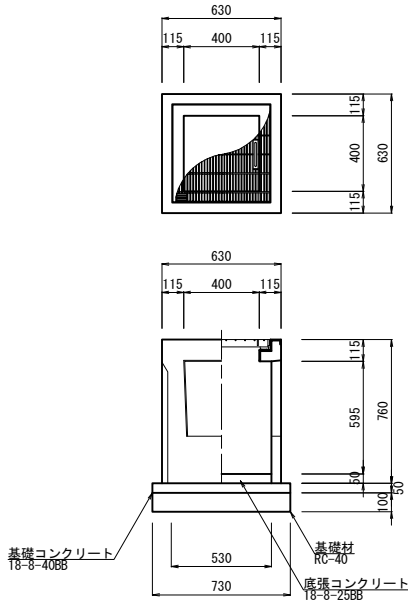


側溝樹B 数量表 10箇所当り				
名 称	規 格	単位	数量	摘 要
側溝用樹	400X400X400	個	10	参考重量250kg
グレーチング蓋	510X505X54 細目すべり止め	枚	10	参考重量31.2kg
底張コンクリート	18-8-25BB	m3	0.14	
基礎コンクリート	18-8-40BB	m3	0.27	
基礎型枠		m2	1.46	
基礎材	RC-40 t=100	m2	5.33	
基面整正		m2	5.33	

自由勾配側溝400
S=1:20

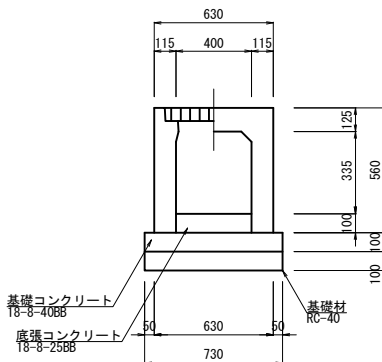

3号横断側溝 数量表 1式				
名 称	規 格	単位	数量	摘 要
自由勾配側溝	400X400横断	m	7.16	
グレーチング蓋	500X50X995	枚	7	
底張コンクリート	18-8-25BB	m3	0.29	
基礎コンクリート	18-8-40BB	m3	0.52	
基礎型枠		m2	1.43	
基礎材	RC-40 t=100	m2	5.23	
基面整正		m2	5.23	

3号横断側溝展開図
NO.11+18.99 R=1:50 V=1:25

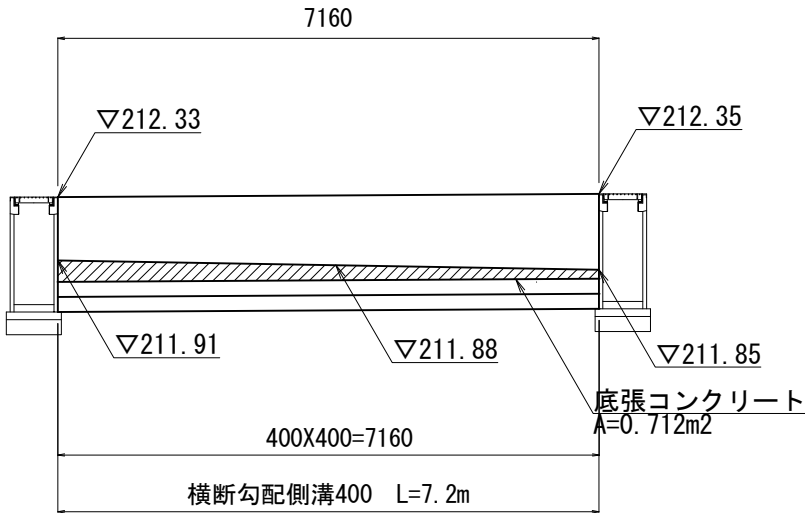


DL=210.00


工 事 名	市道西原開拓線道路側整備工事(第1期)		
施工箇所名	名張市西原町地内		
図面の種類	詳細図1		
縮 尺	1:20	図面番号	6/9
名 張 市			

自由勾配側溝400展開図

H=1:100
V=1: 50

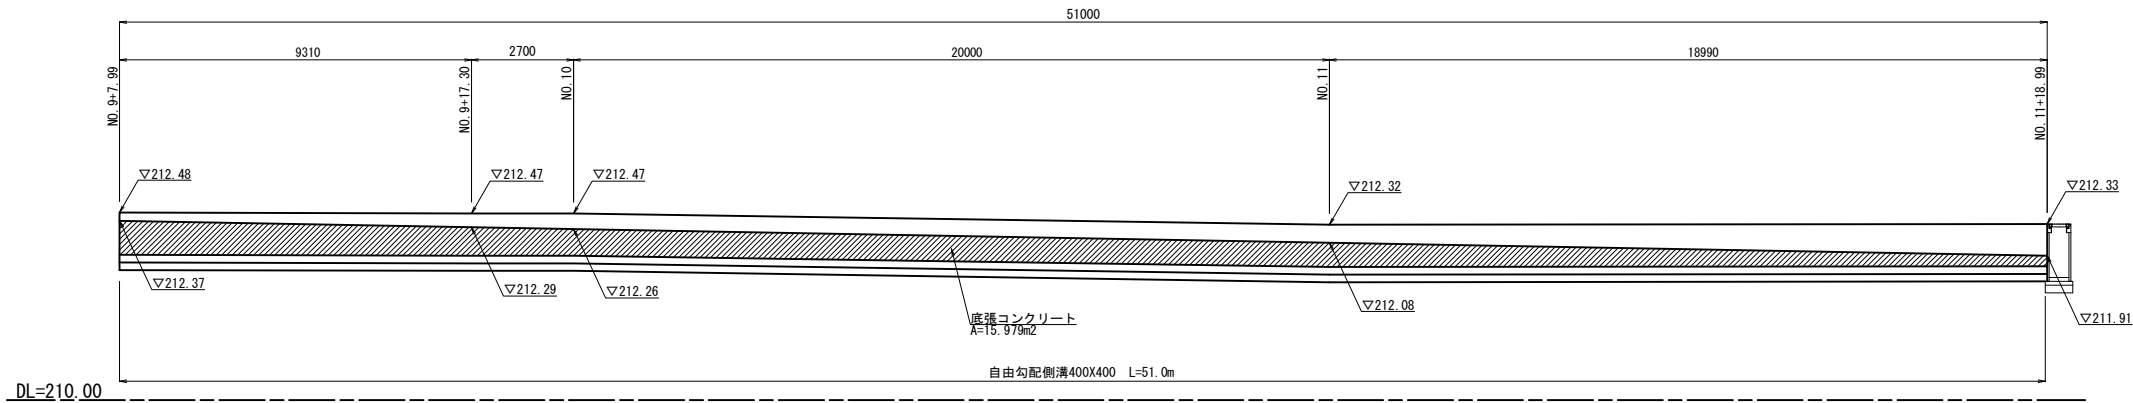

自由勾配側溝400
S=1:20

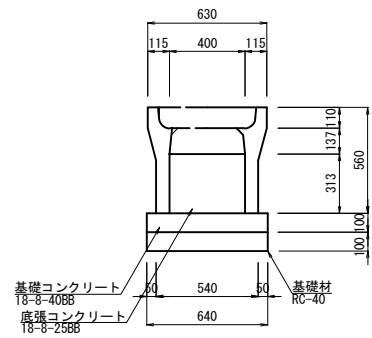


自由勾配側溝400数量表

名 称	規 格	単位	数量	10m当り	摘 要
自由勾配側溝	400X400	個	5.0		
コンクリート蓋		枚	9		
グレーチング蓋		枚	1		
底張コンクリート	18-8-25BB	m3	1.25		
基礎コンクリート	18-8-40BB	m3	0.64		
基礎型枠		m2	2.00		
基礎材	RC-40 t=100	m2	6.40		
基面整正		m2	6.40		


コンクリート柵板工正面図

1:20

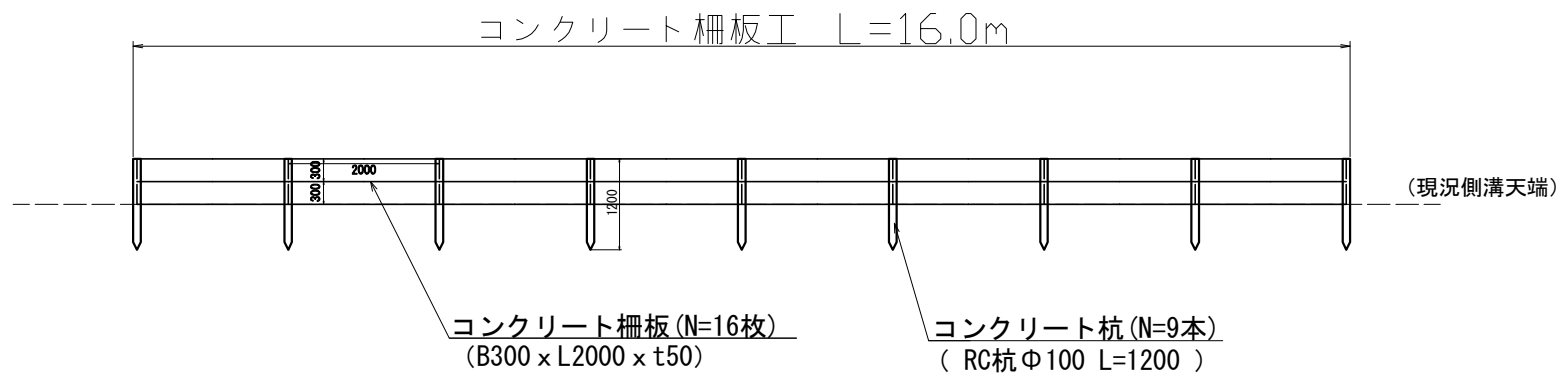

コンクリート柵板工側面図

1:10

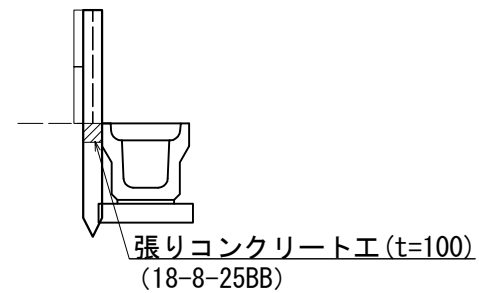


工 事 名	市道西原開拓線道路側整備工事(第1期)		
施工箇所名	名張市西原町地内		
図面の種類	詳細図2		
縮 尺		図面番号	7/9
名 張 市			

雑工平面図

S=1:250




本工事施工箇所 L=142.7m

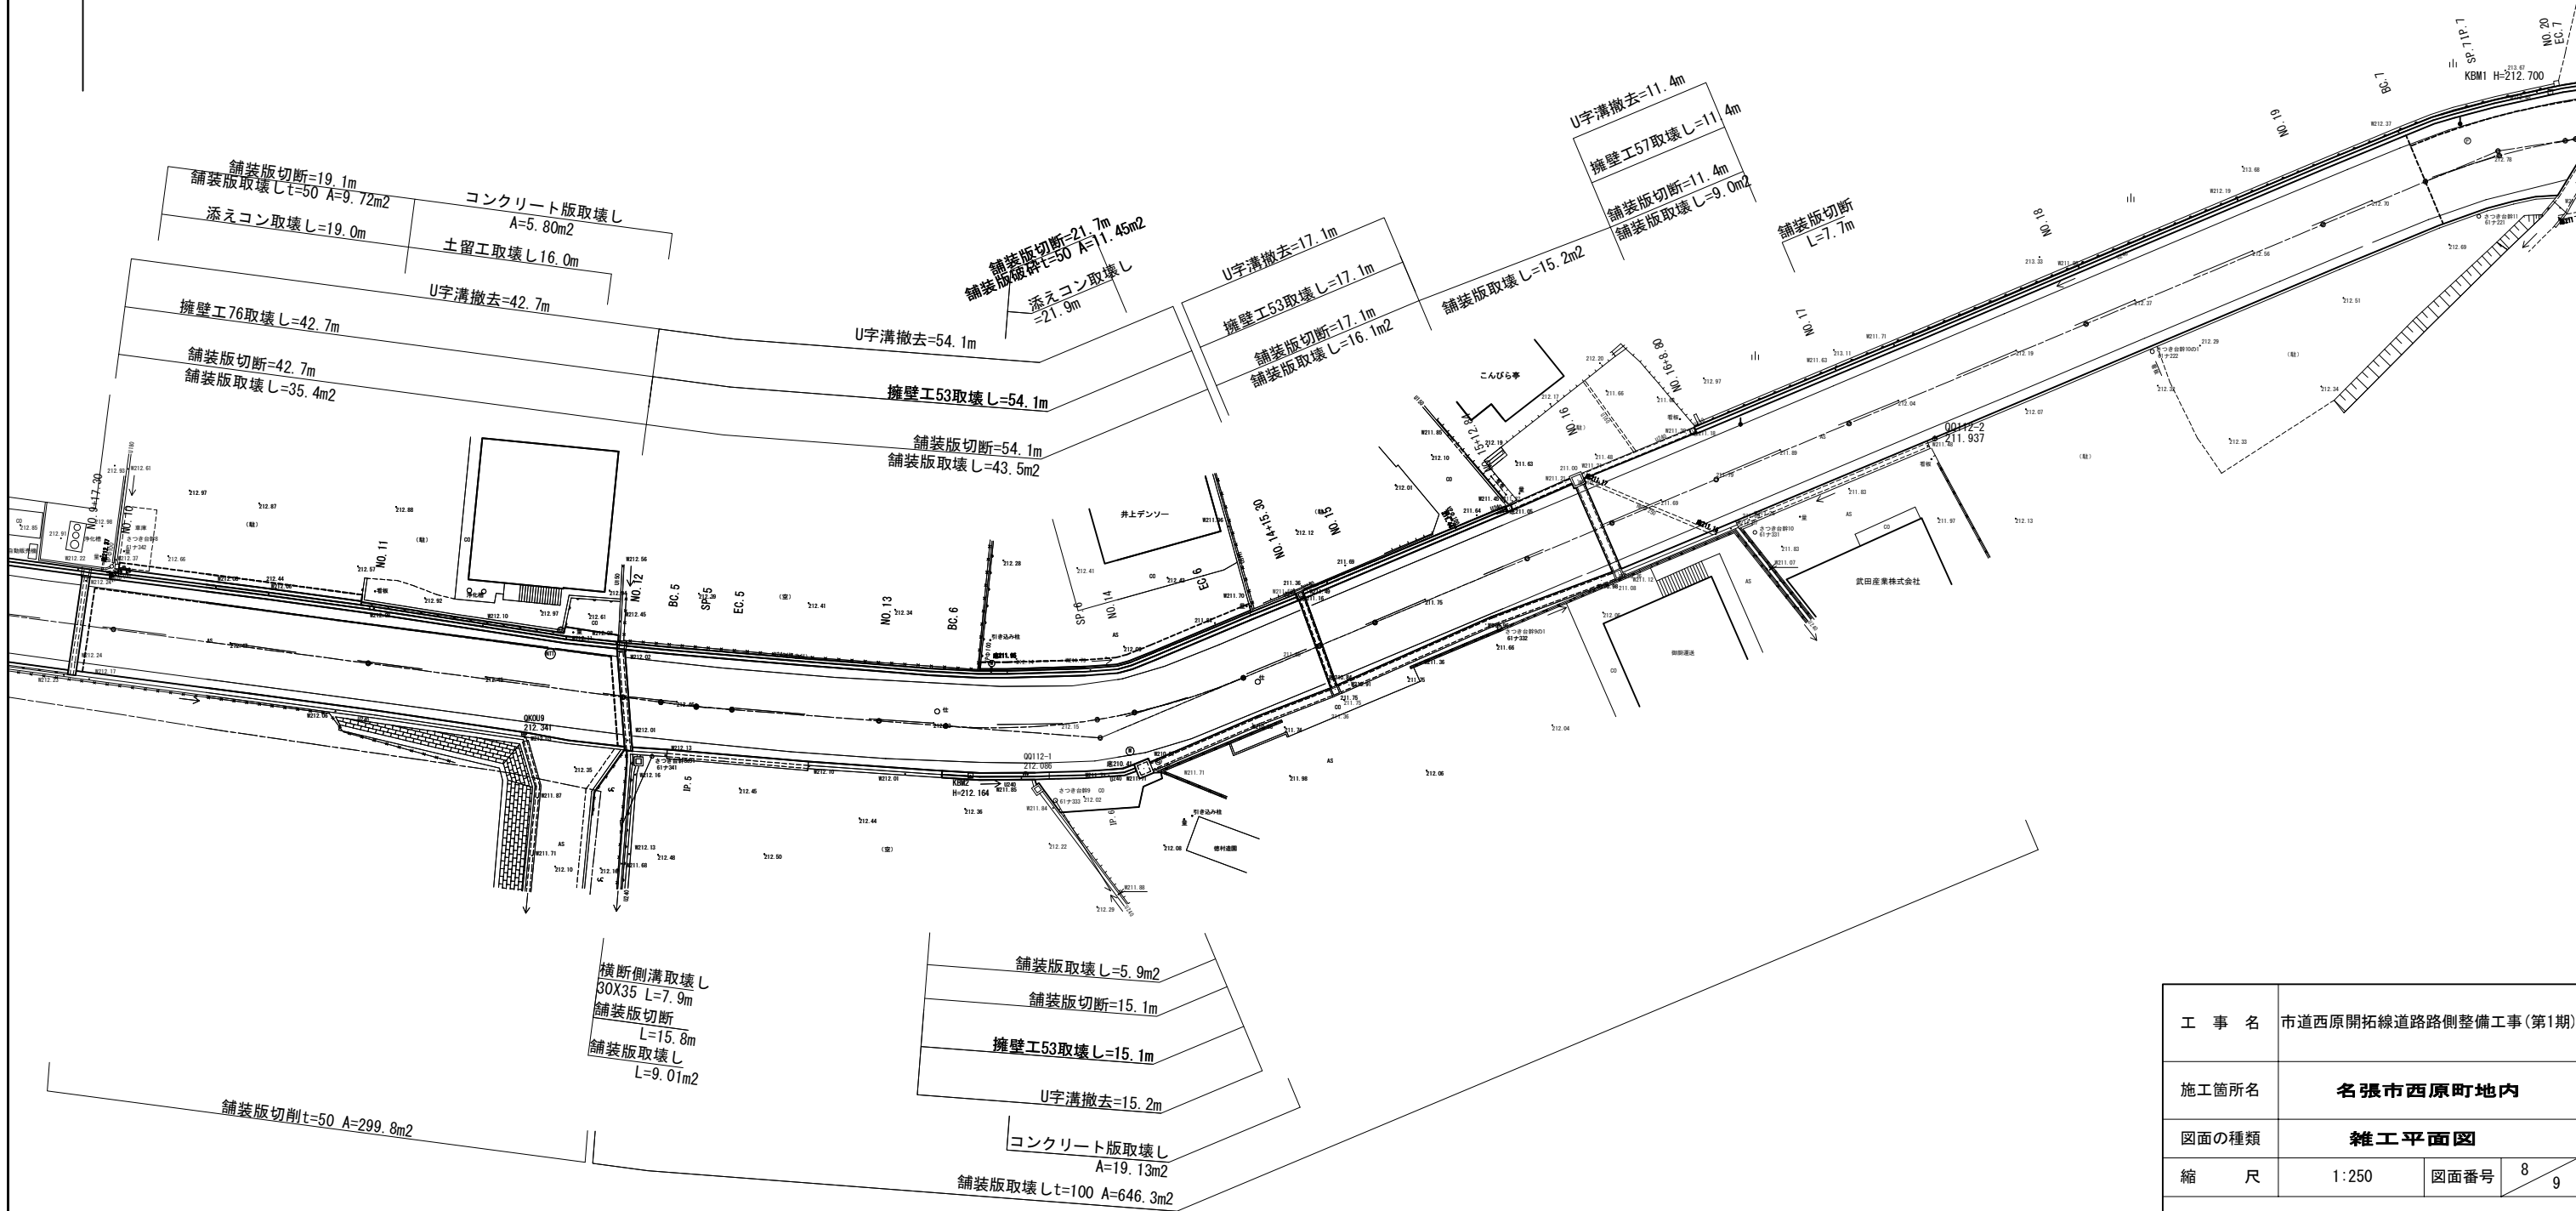

工 事 名	市道西原開拓線道路側整備工事(第1期)		
施工箇所名	名張市西原町地内		
図面の種類	雑工平面図		
縮 尺	1:250	図面番号	8 / 9
名 張 市			

S=1:250

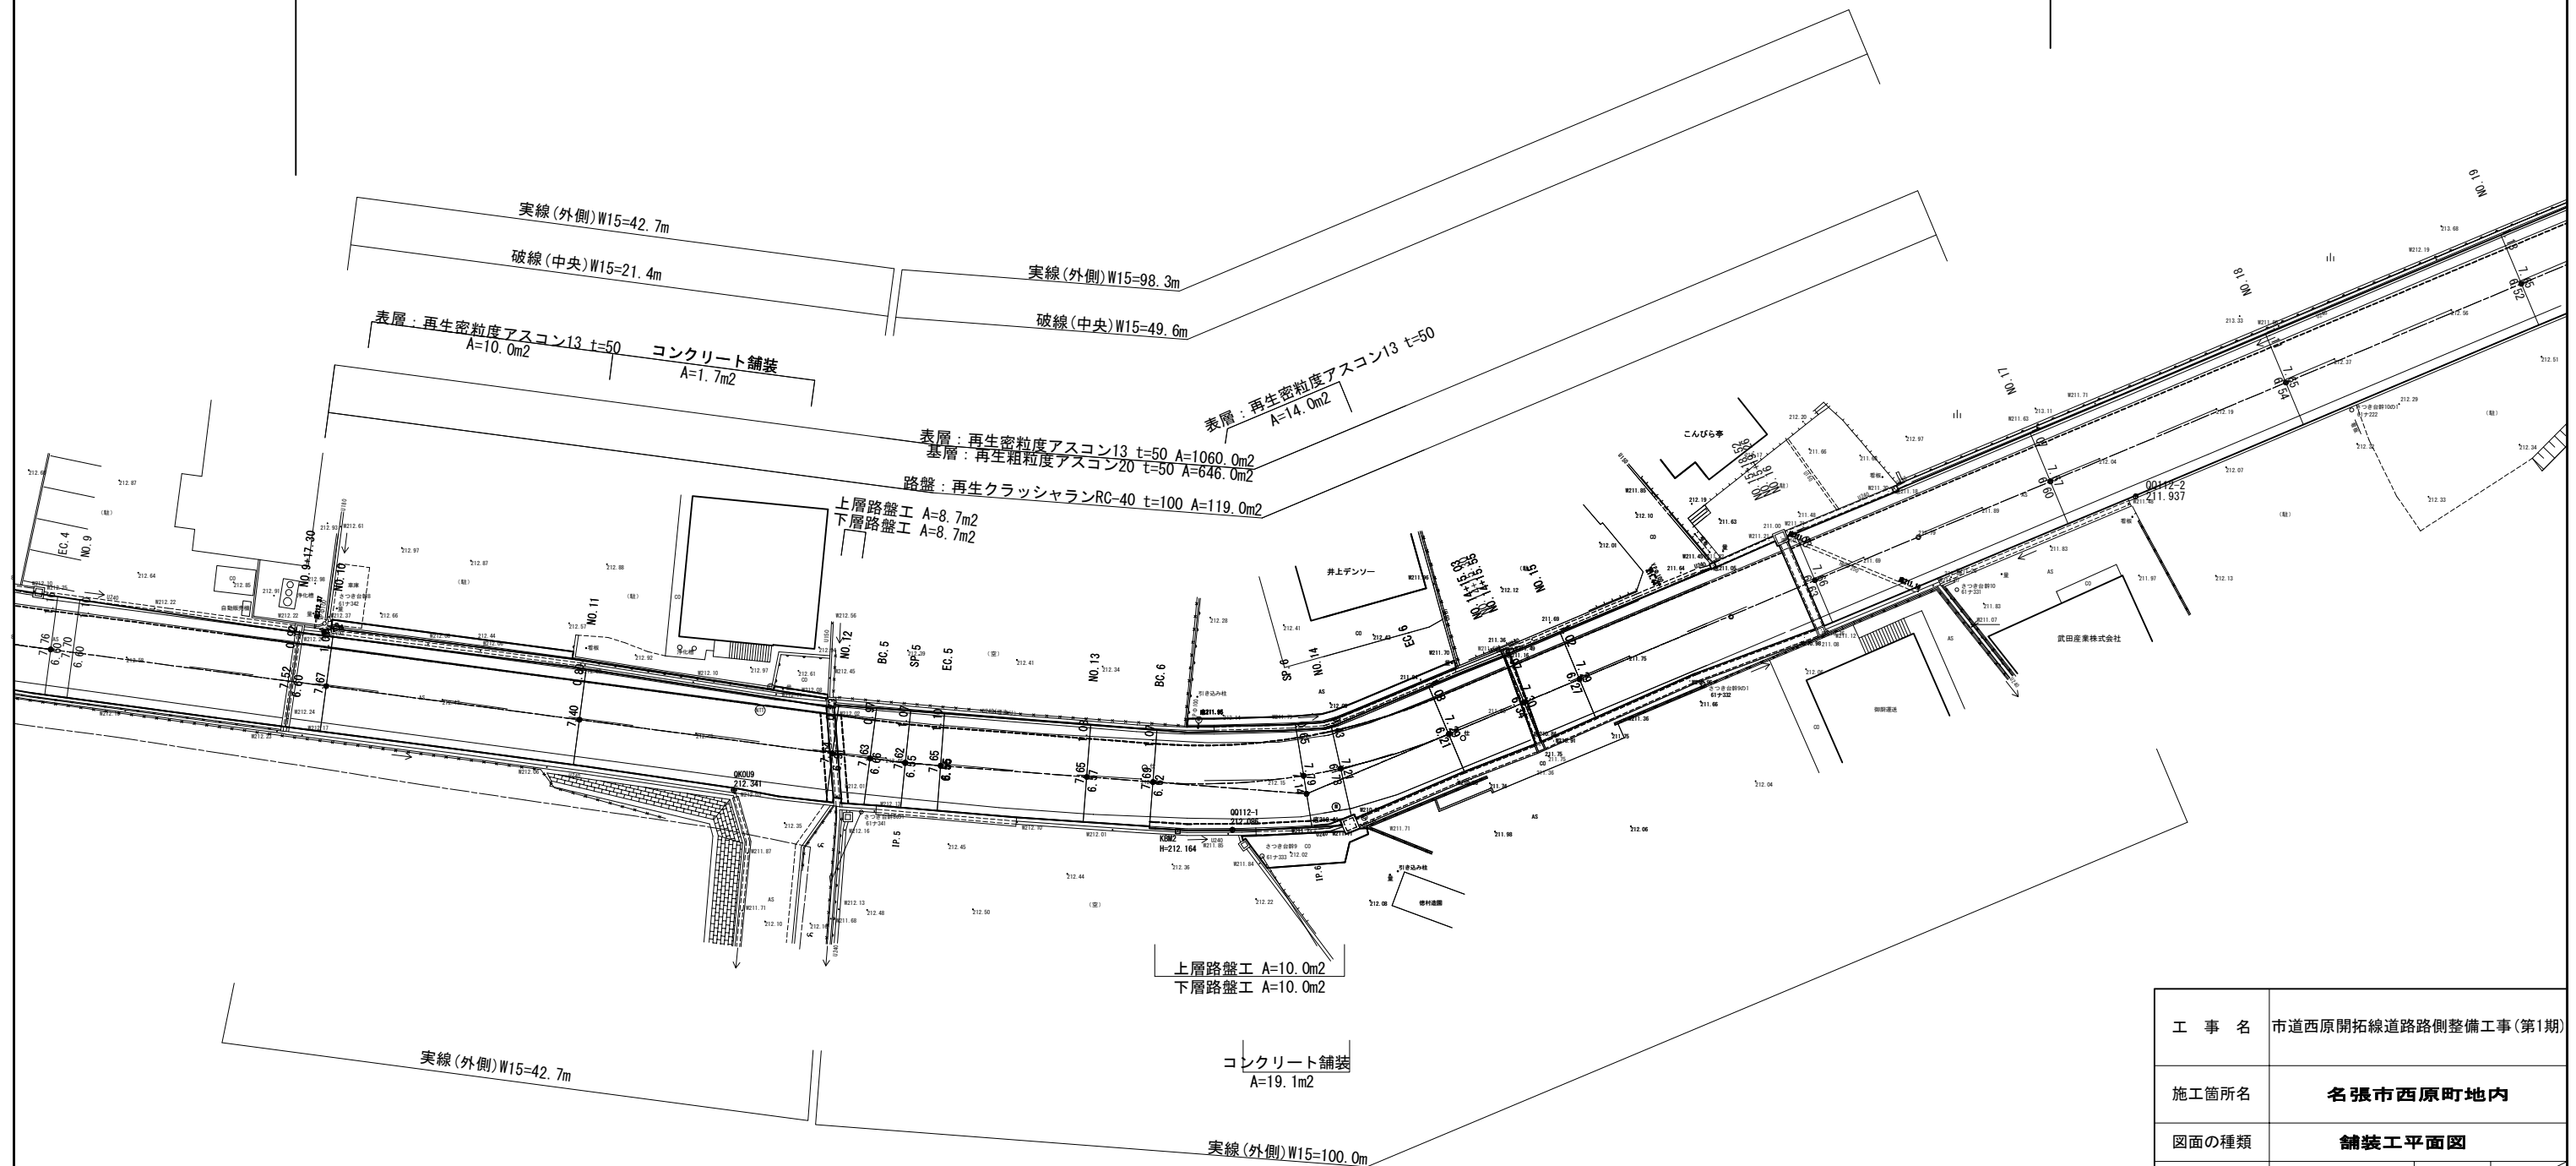

工 事 名	市道西原開拓線道路路側整備工事(第1期)		
施工箇所名	名張市西原町地内		
図面の種類	舗装工平面図		
縮 尺	1:250	図面番号	9 / 9
名 張 市			