


平面図


S=1/500

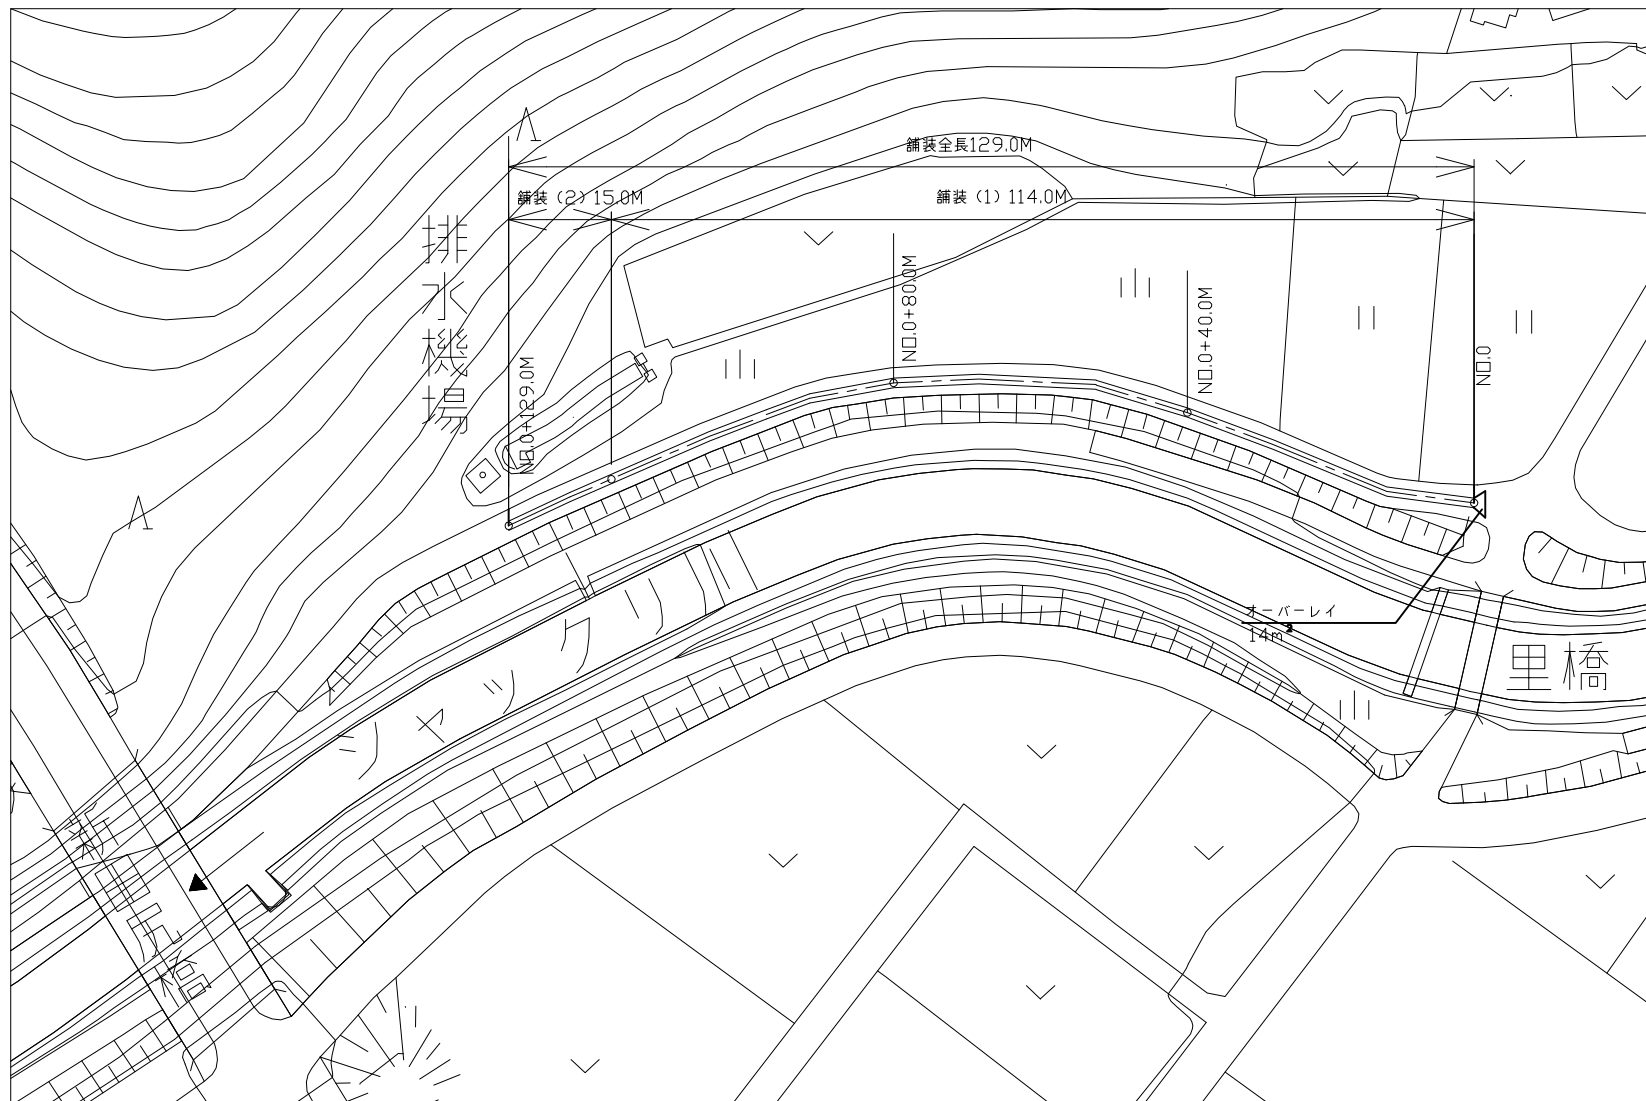


標準図

S=1/2

舗装 (1)

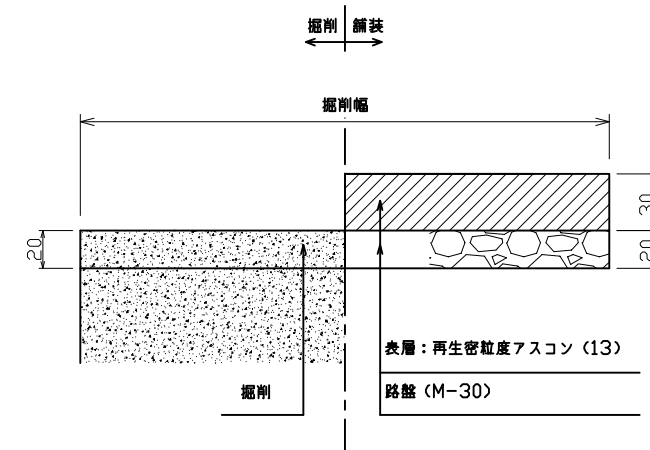

舗装 (2)

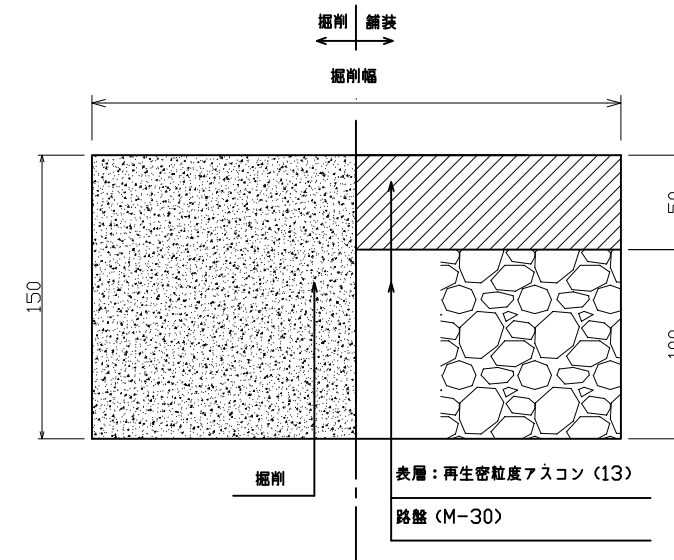


この図面は
50%縮小


工 事 名	蔵持町里地内農道舗装工事		
施工箇所名	名張市 蔵持町里 地内		
図面の種類	平面図・標準図		
縮 尺	図示	図面番号	1
名 張 市			

横断図
S=1/50


N0.0

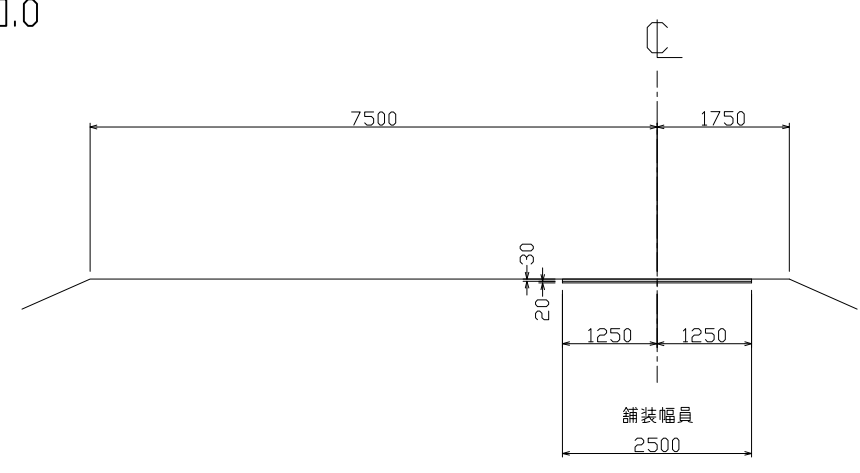


N0.0+80.0M

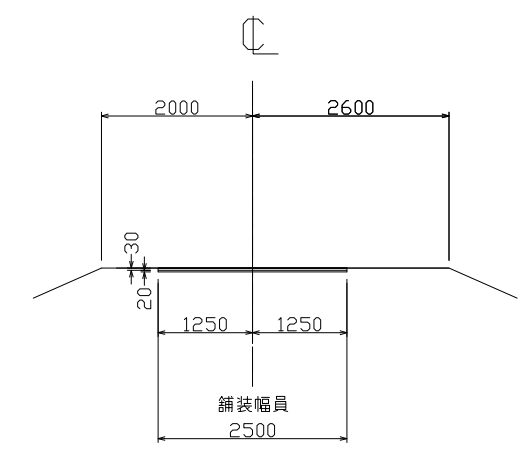

N0.0+40.0M

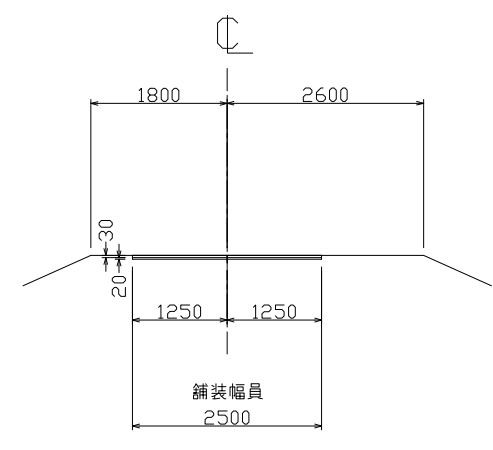

N0.0+129.0M

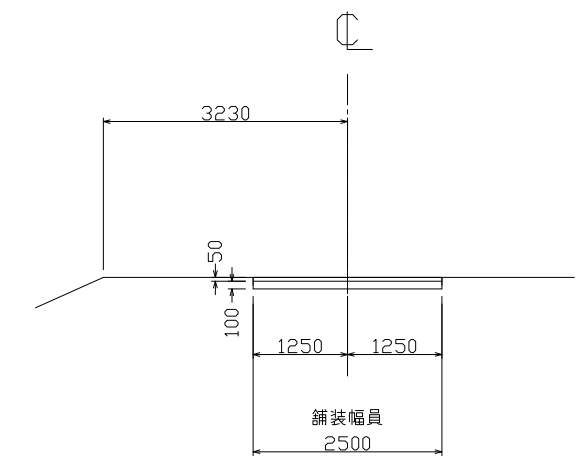

この図面は
50%縮小

工 事 名	蔵持町里地内農道舗装工事		
施工箇所名	名張市	蔵持町里	地内
図面の種類	横断図		
縮 尺	1:50	図面番号	2
名 張 市			