
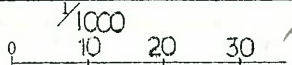


(平成28年度)

施設の配置図	縮尺		学校名	名張 小学校	調査番号	24	2080	701	整理番号	1-1
					(都道府県)	(市町村)	(学校)			

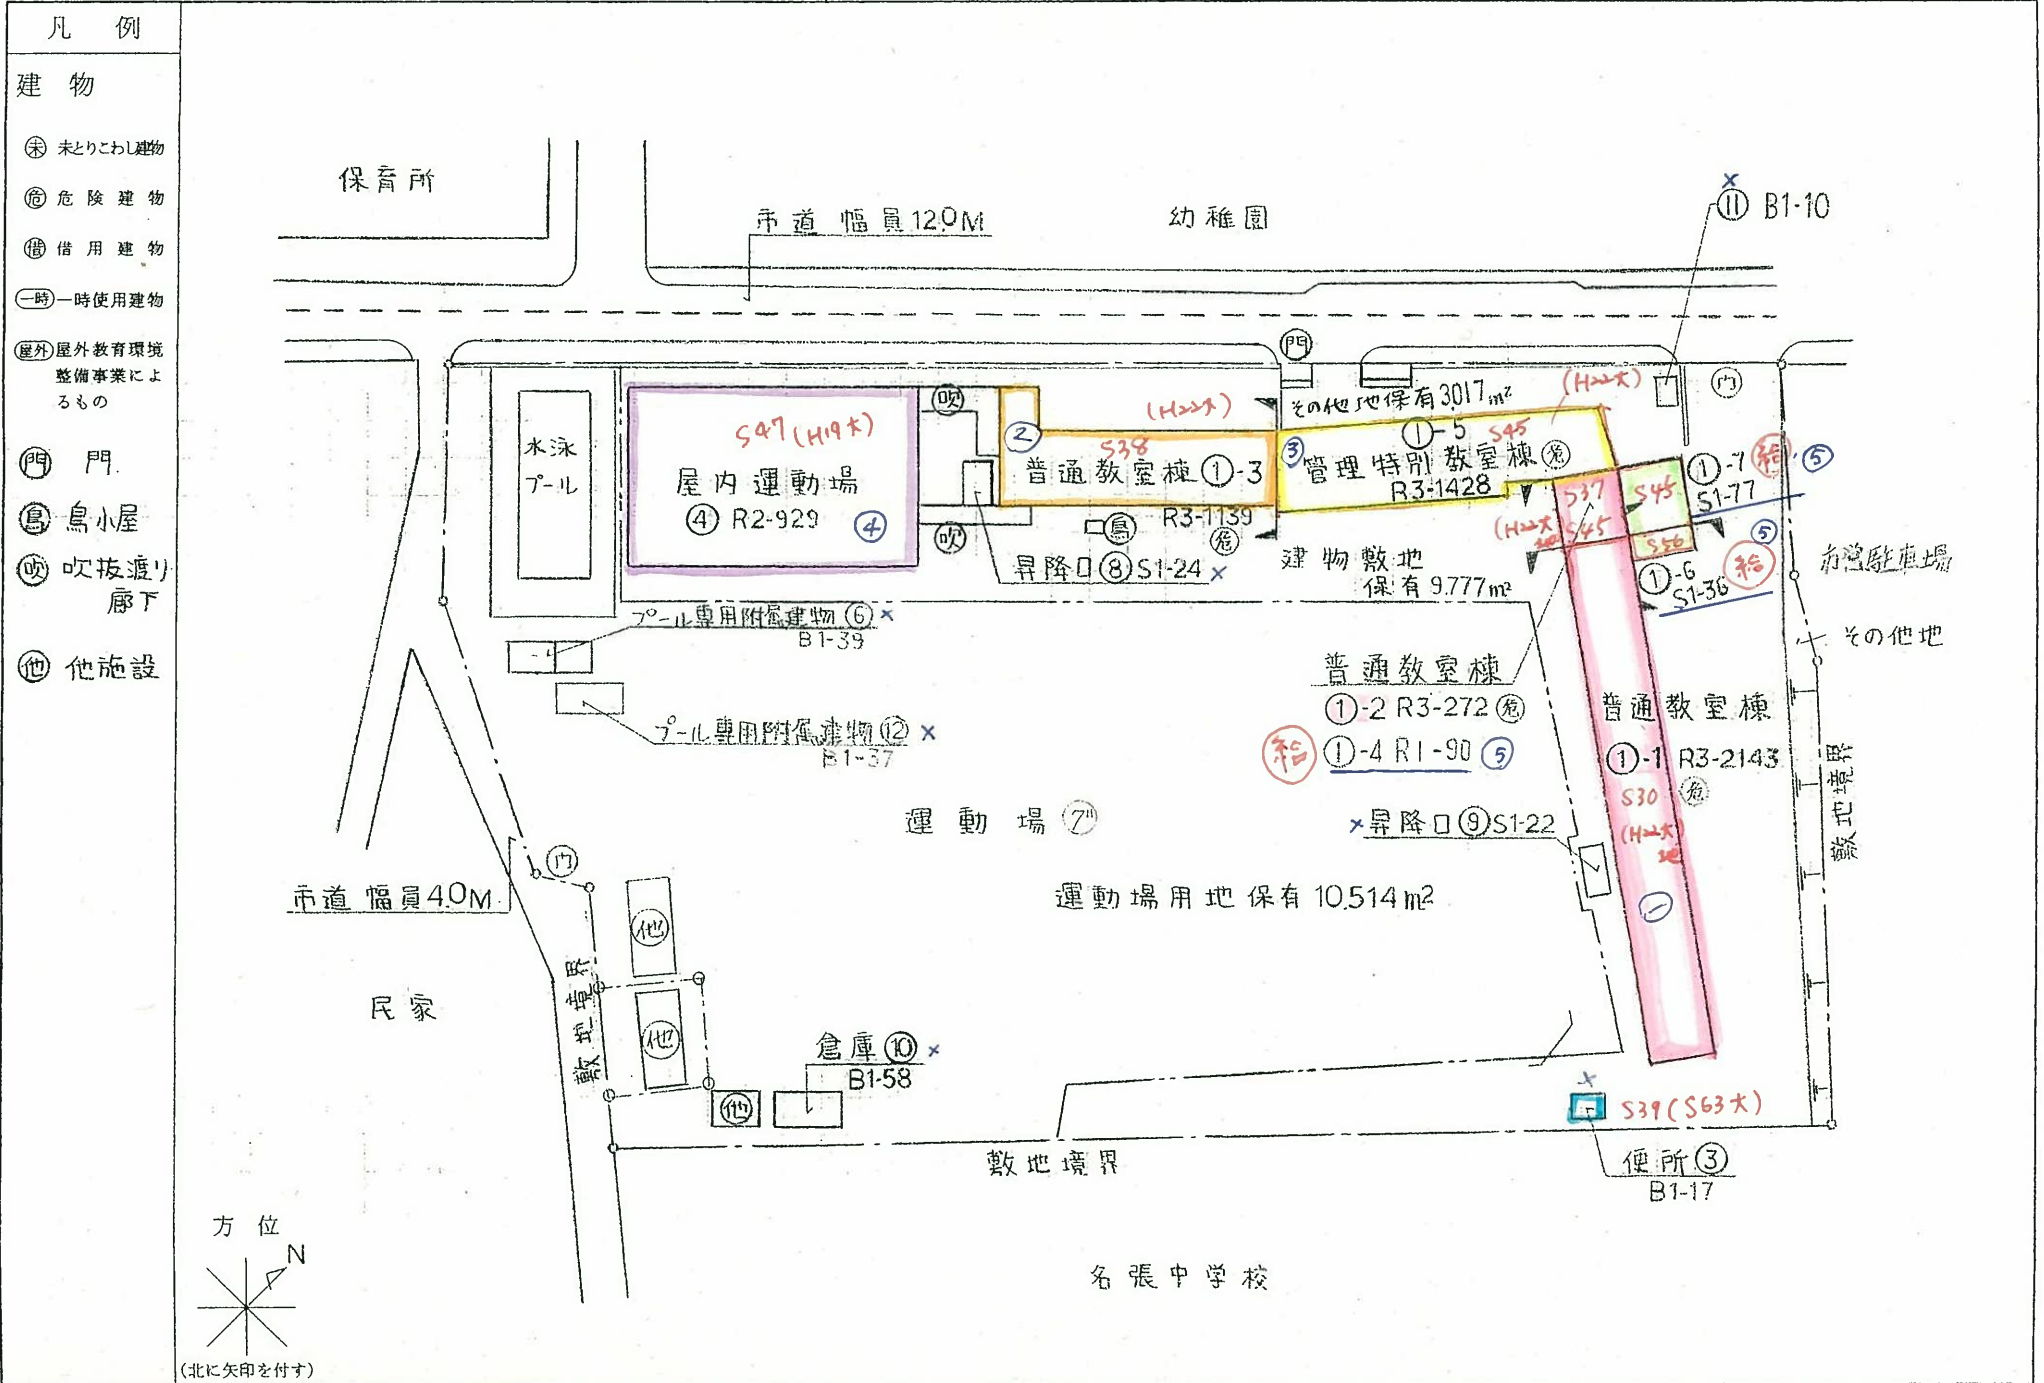

(平成28年度)

施設の配置図

縮尺

1,000

10 20 30

学校名

蔵持小 学校

調査番号

(都道府県)

(市町村)

(学校)

整理番号

2-1

凡 例

建 物

⑥ 未とりこわし建物

⑥ 危険建物

⑥ 借用建物

⑥ 一時使用建物

⑥ 屋外屋外教育環境整備事業によるもの



⑥ 簡易建物

⑥ 吹抜

⑥ 渡り廊下

⑥ 門

⑥ 他施設

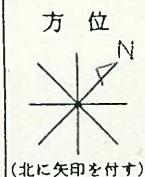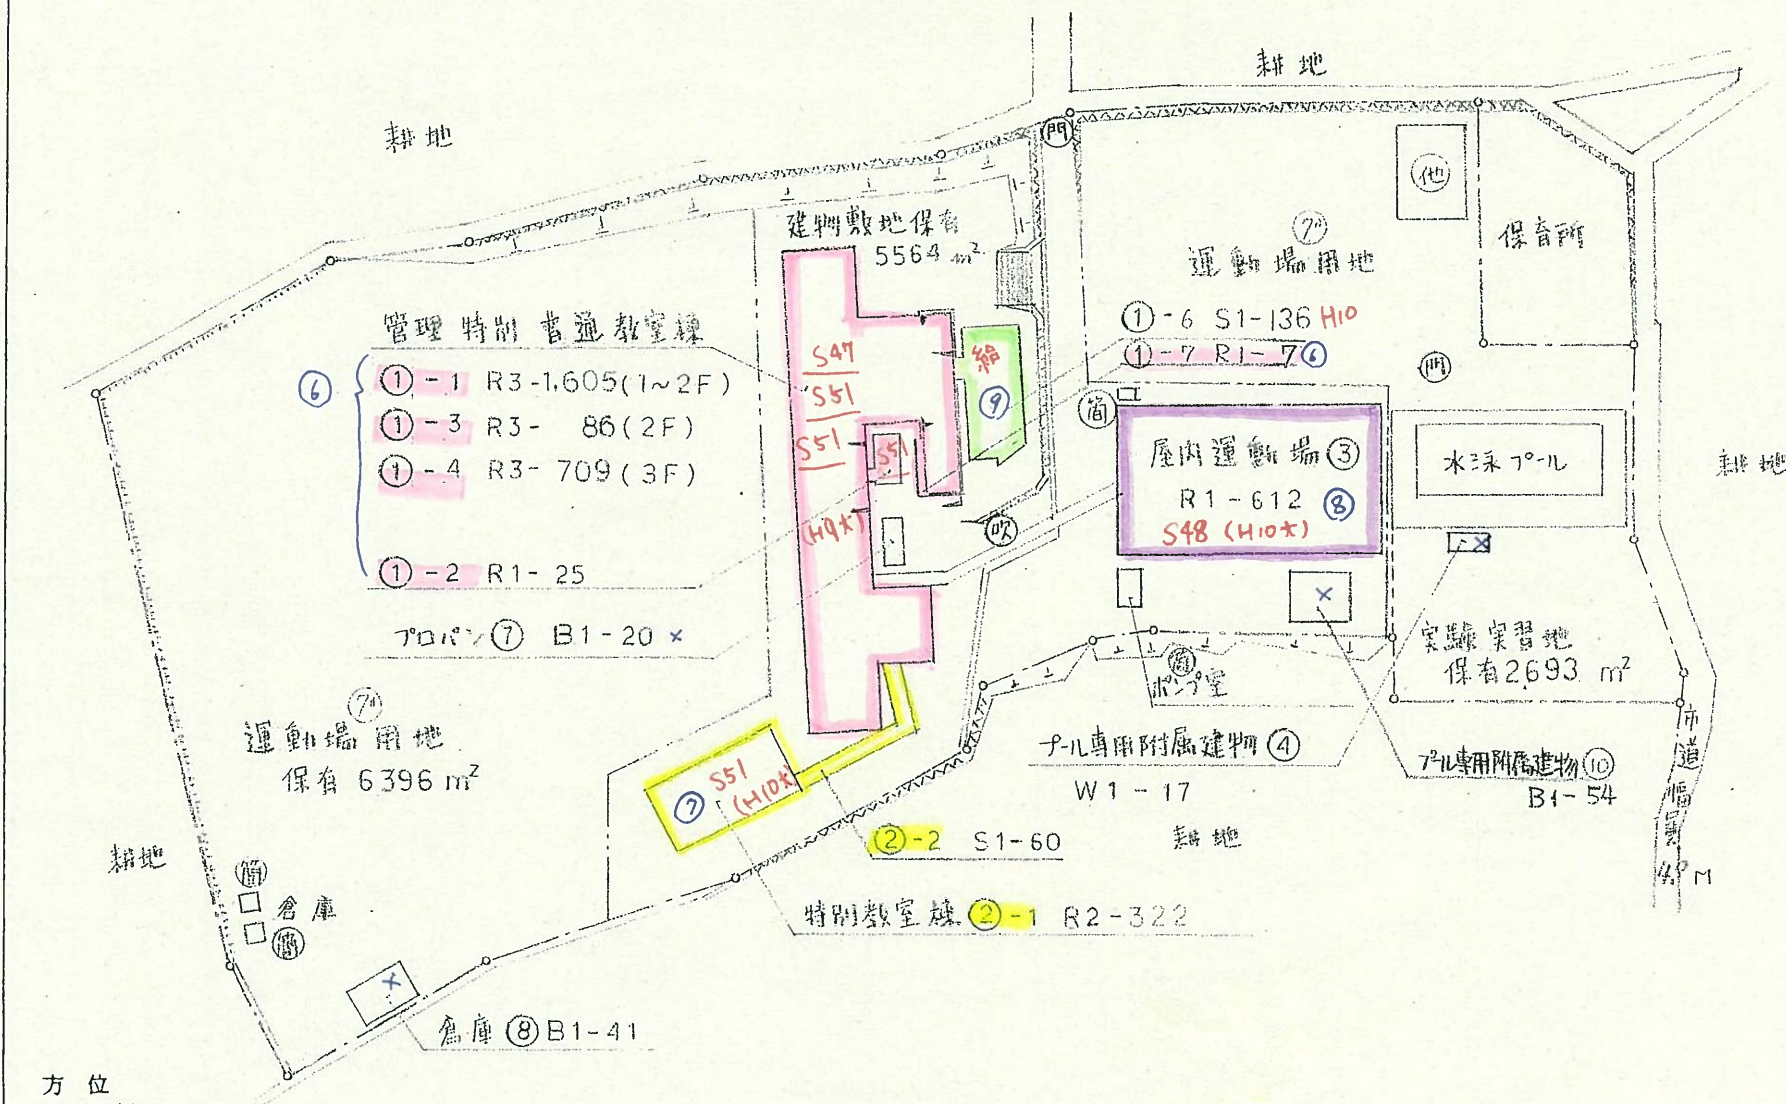

(北に矢印を付す)

(平成28年度)

施設の配置図	縮尺		学校名	蘆原 小学校	調査番号	(都道府県)	(市町村)	(学校)	整理番号
					24	208	0704	3-1	

凡 例



建 物

- ⊕ 未とりこわし建物
- ⊖ 危険建物
- ⊙ 借用建物
- ⊖ 一時一時使用建物
- ⊖ 屋外 屋外教育環境整備事業によるもの

- ⊖ 他施設
- ⊖ 簡易建物

建物以外の
工作物

- ⊖ 受水槽
- ⊖ 門
- ⊖ 自転車置場
- ⊖ 吹抜裏り廊下

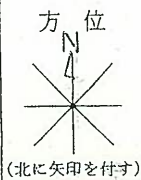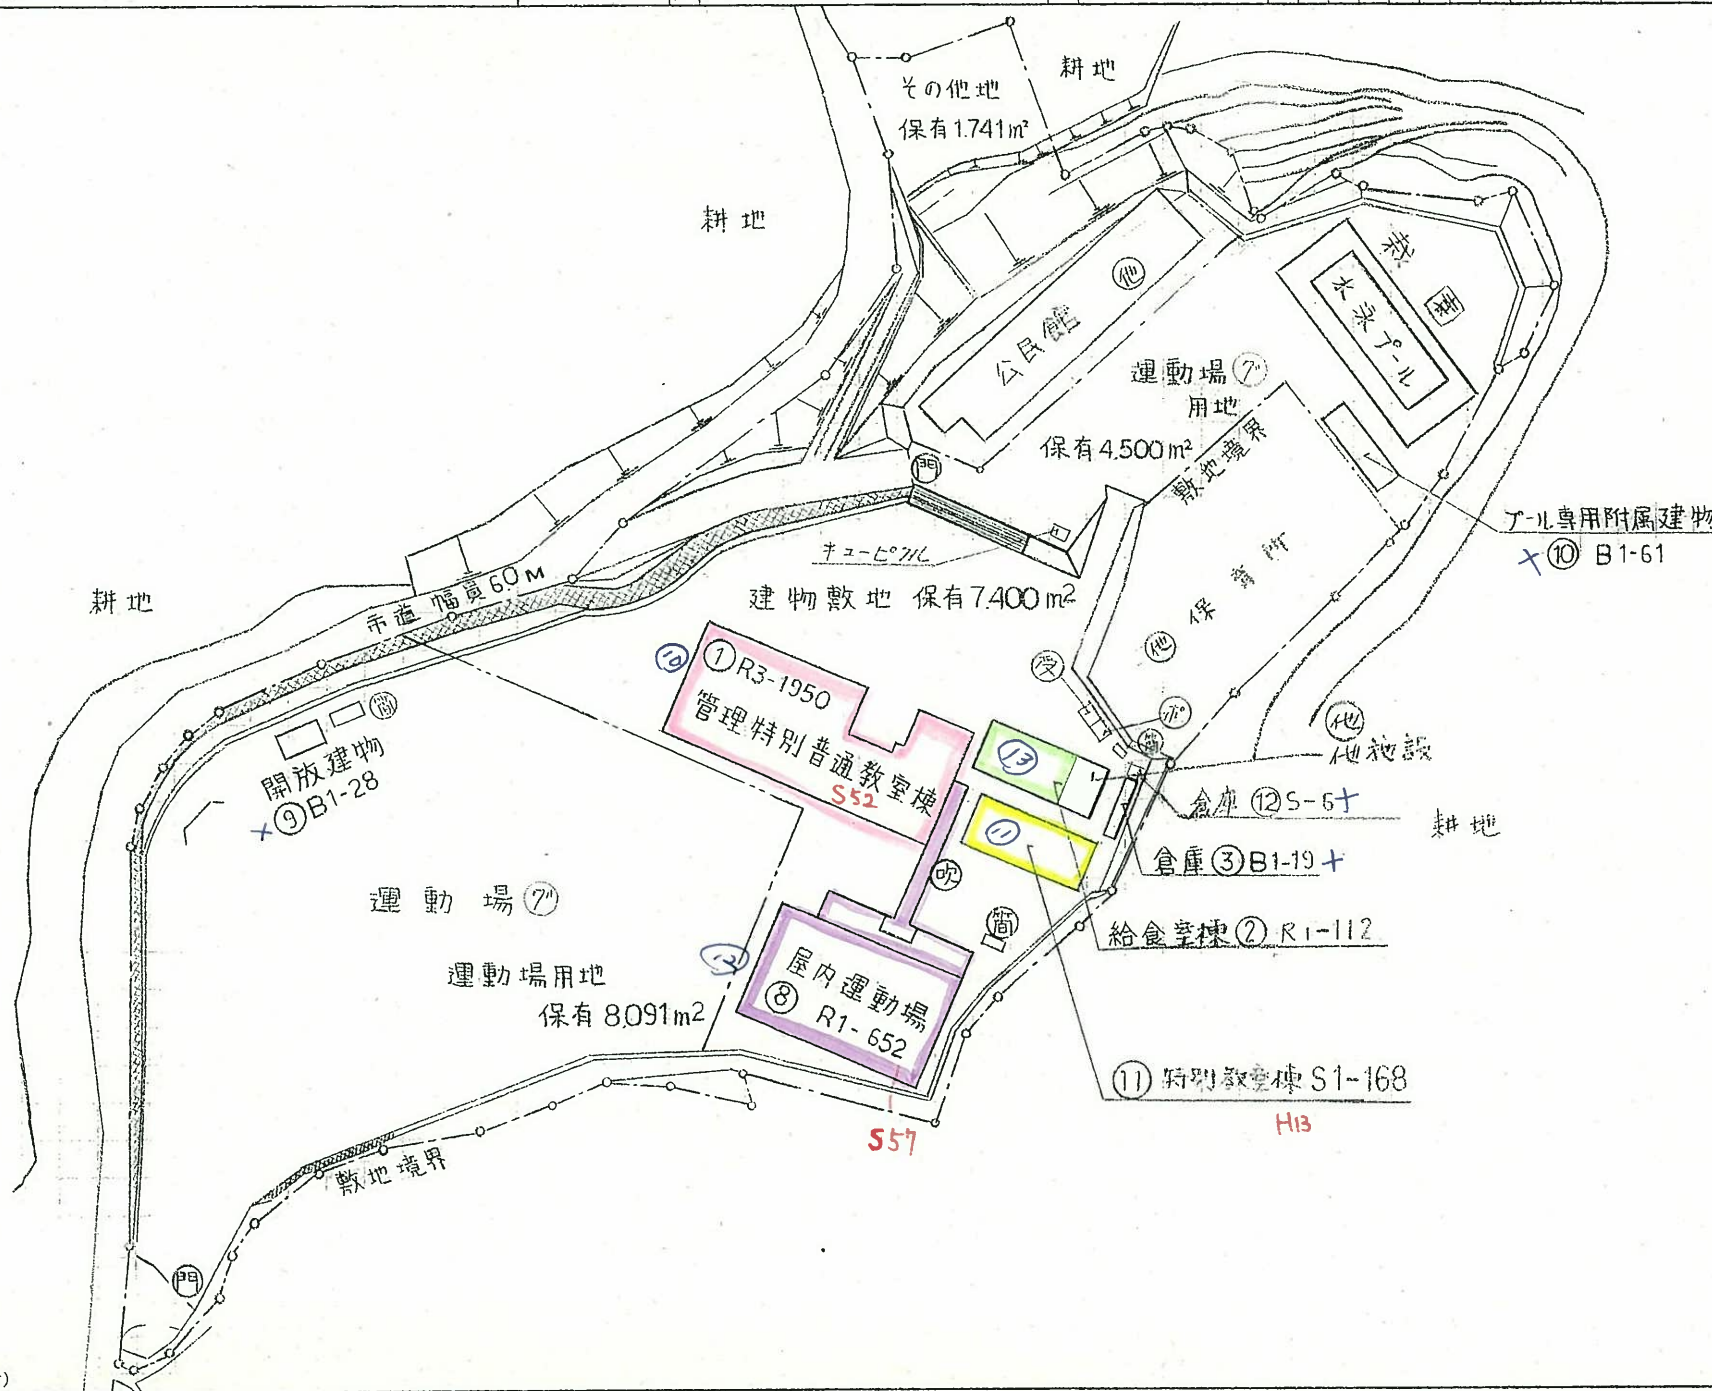


(平成28年度)

施設の配置図	縮尺	$\frac{1}{1200}$ 	学校名	比奈知 小学校	調査番号	(都道府県)	(市町村)	(学校)	整理番号
					24	208	0706	5-1	

凡 例


建 物

- ⊕ 未とりこわし建物
- ⊗ 危険建物
- ⊕ 借用建物
- ⊖ 一時一時使用建物
- ⊖ 屋外教育環境整備事業によるもの
- ⊖ 簡易建物
- ⊖ 飼育小屋
- ⊖ 門
- ⊖ 吹抜渡り廊下
- ⊖ 他施設

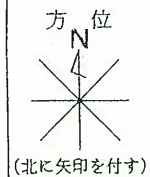

(平成28年度)

施設の配置図	縮尺	0 10 20 30 m	学校名	美旗小学校	調査番号	(都道府県)	(市町村)	(学校)	整理番号
					24	208	0708		7-1

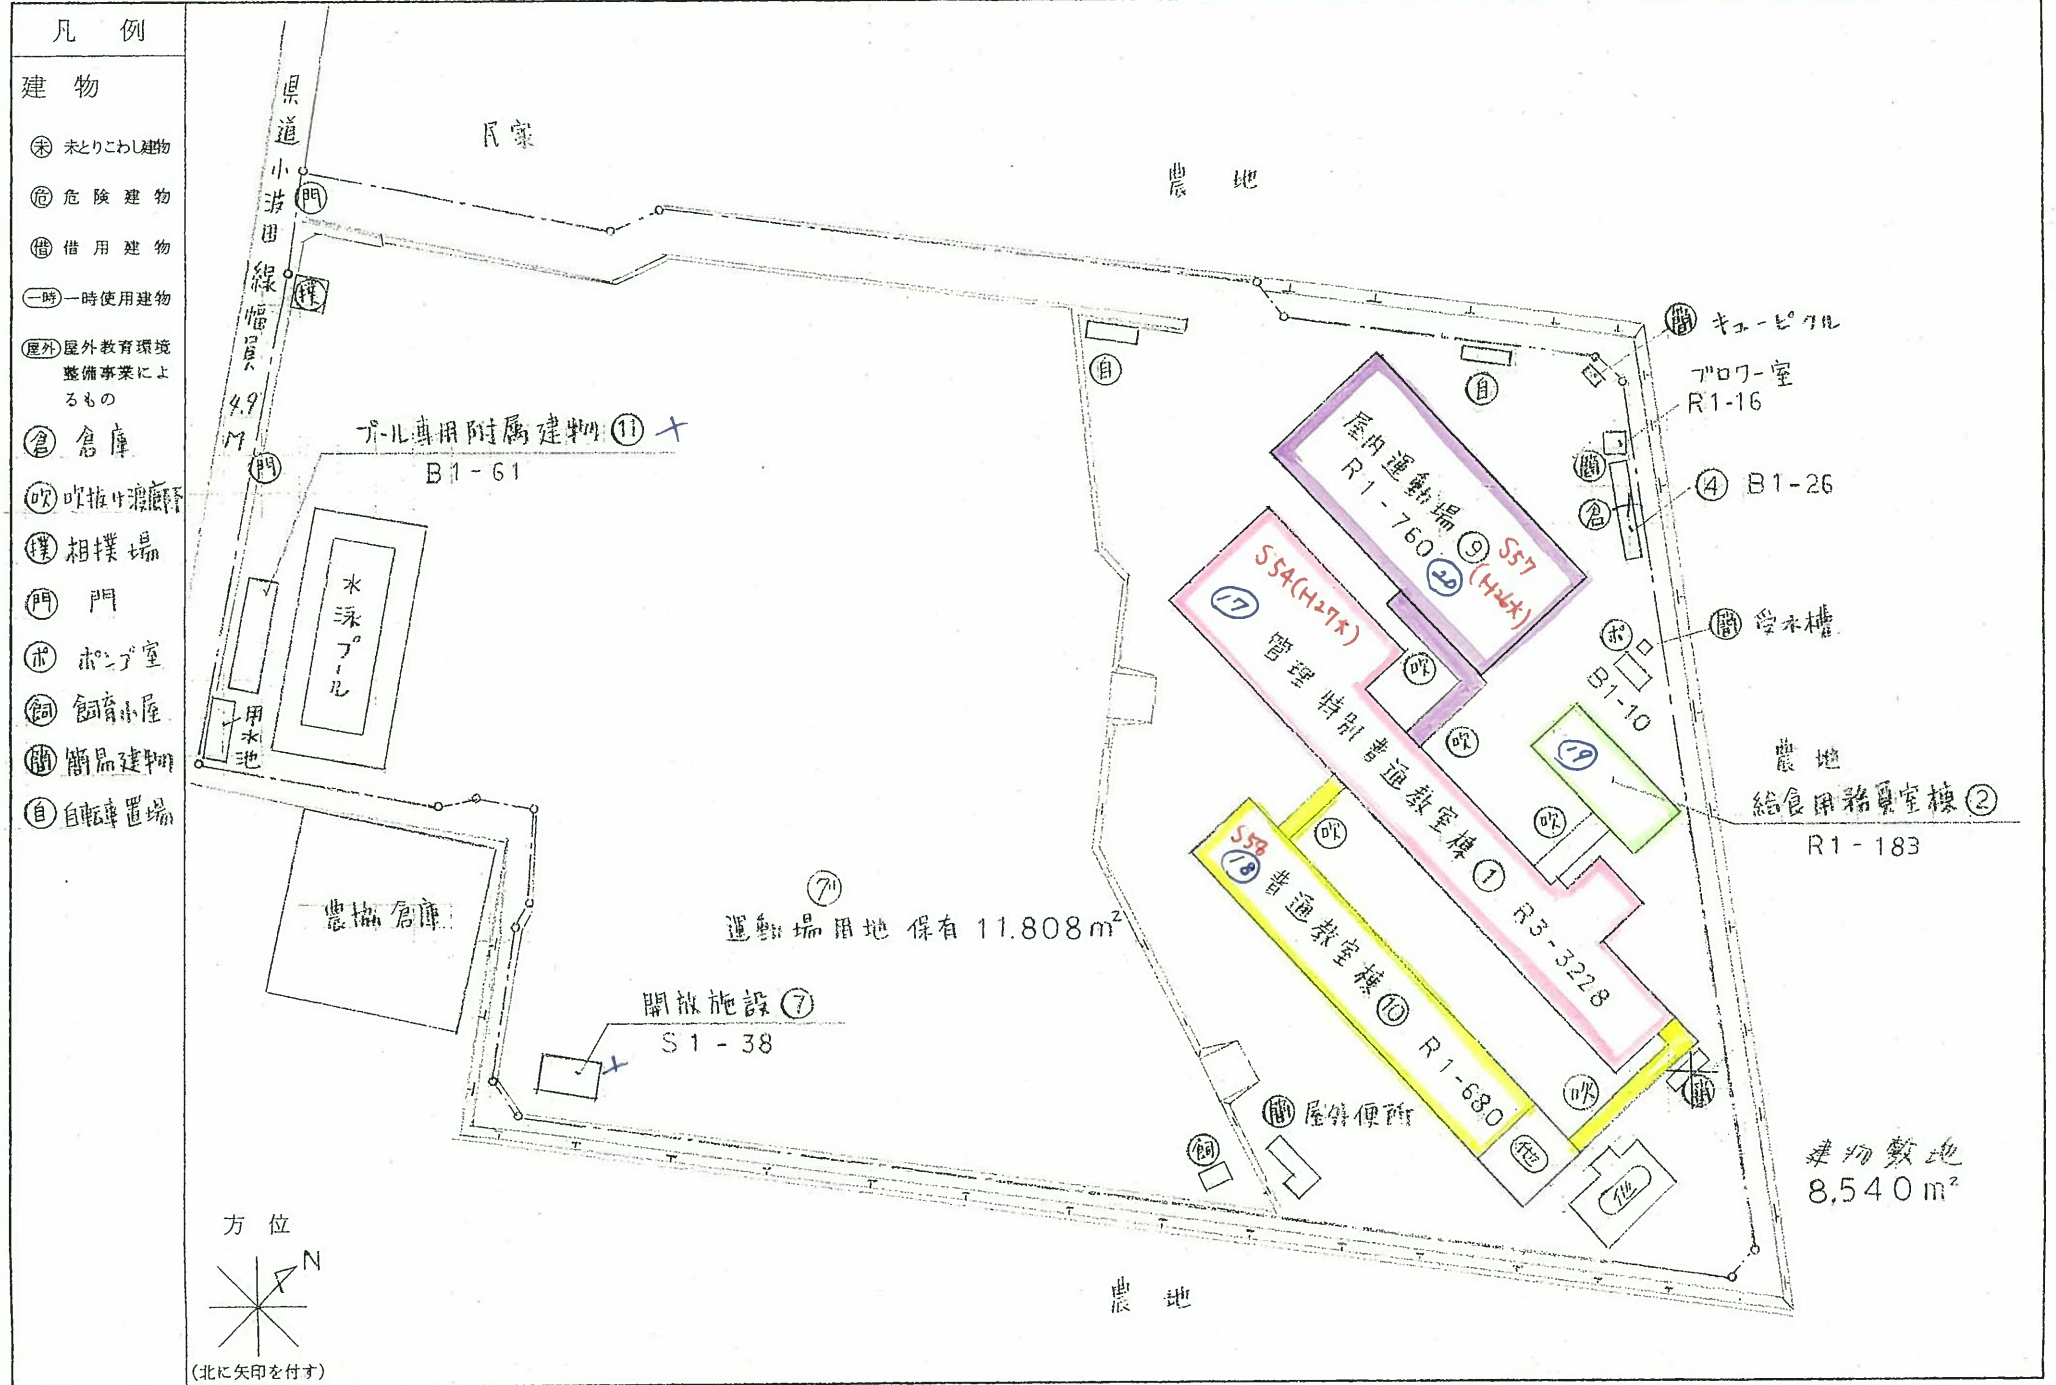



(平成28年度)

施設の配置図	縮尺	1/1000 0 10 20 30 m	学校名	箕曲 小学校	調査番号	(都道府県)	(市町村)	(学校)	整理番号
					24	20	80	709	8-1

凡 例


建 物

- ⊕ 未とりこわし建物
- ⊖ 危険建物
- ⊙ 借用建物
- ⊖ 一時一時使用建物
- ⊖ 屋外教育環境整備事業によるもの
- ⊙ 簡易建物
- ⊖ 門
- ⊖ 吹抜渡り廊下

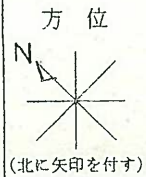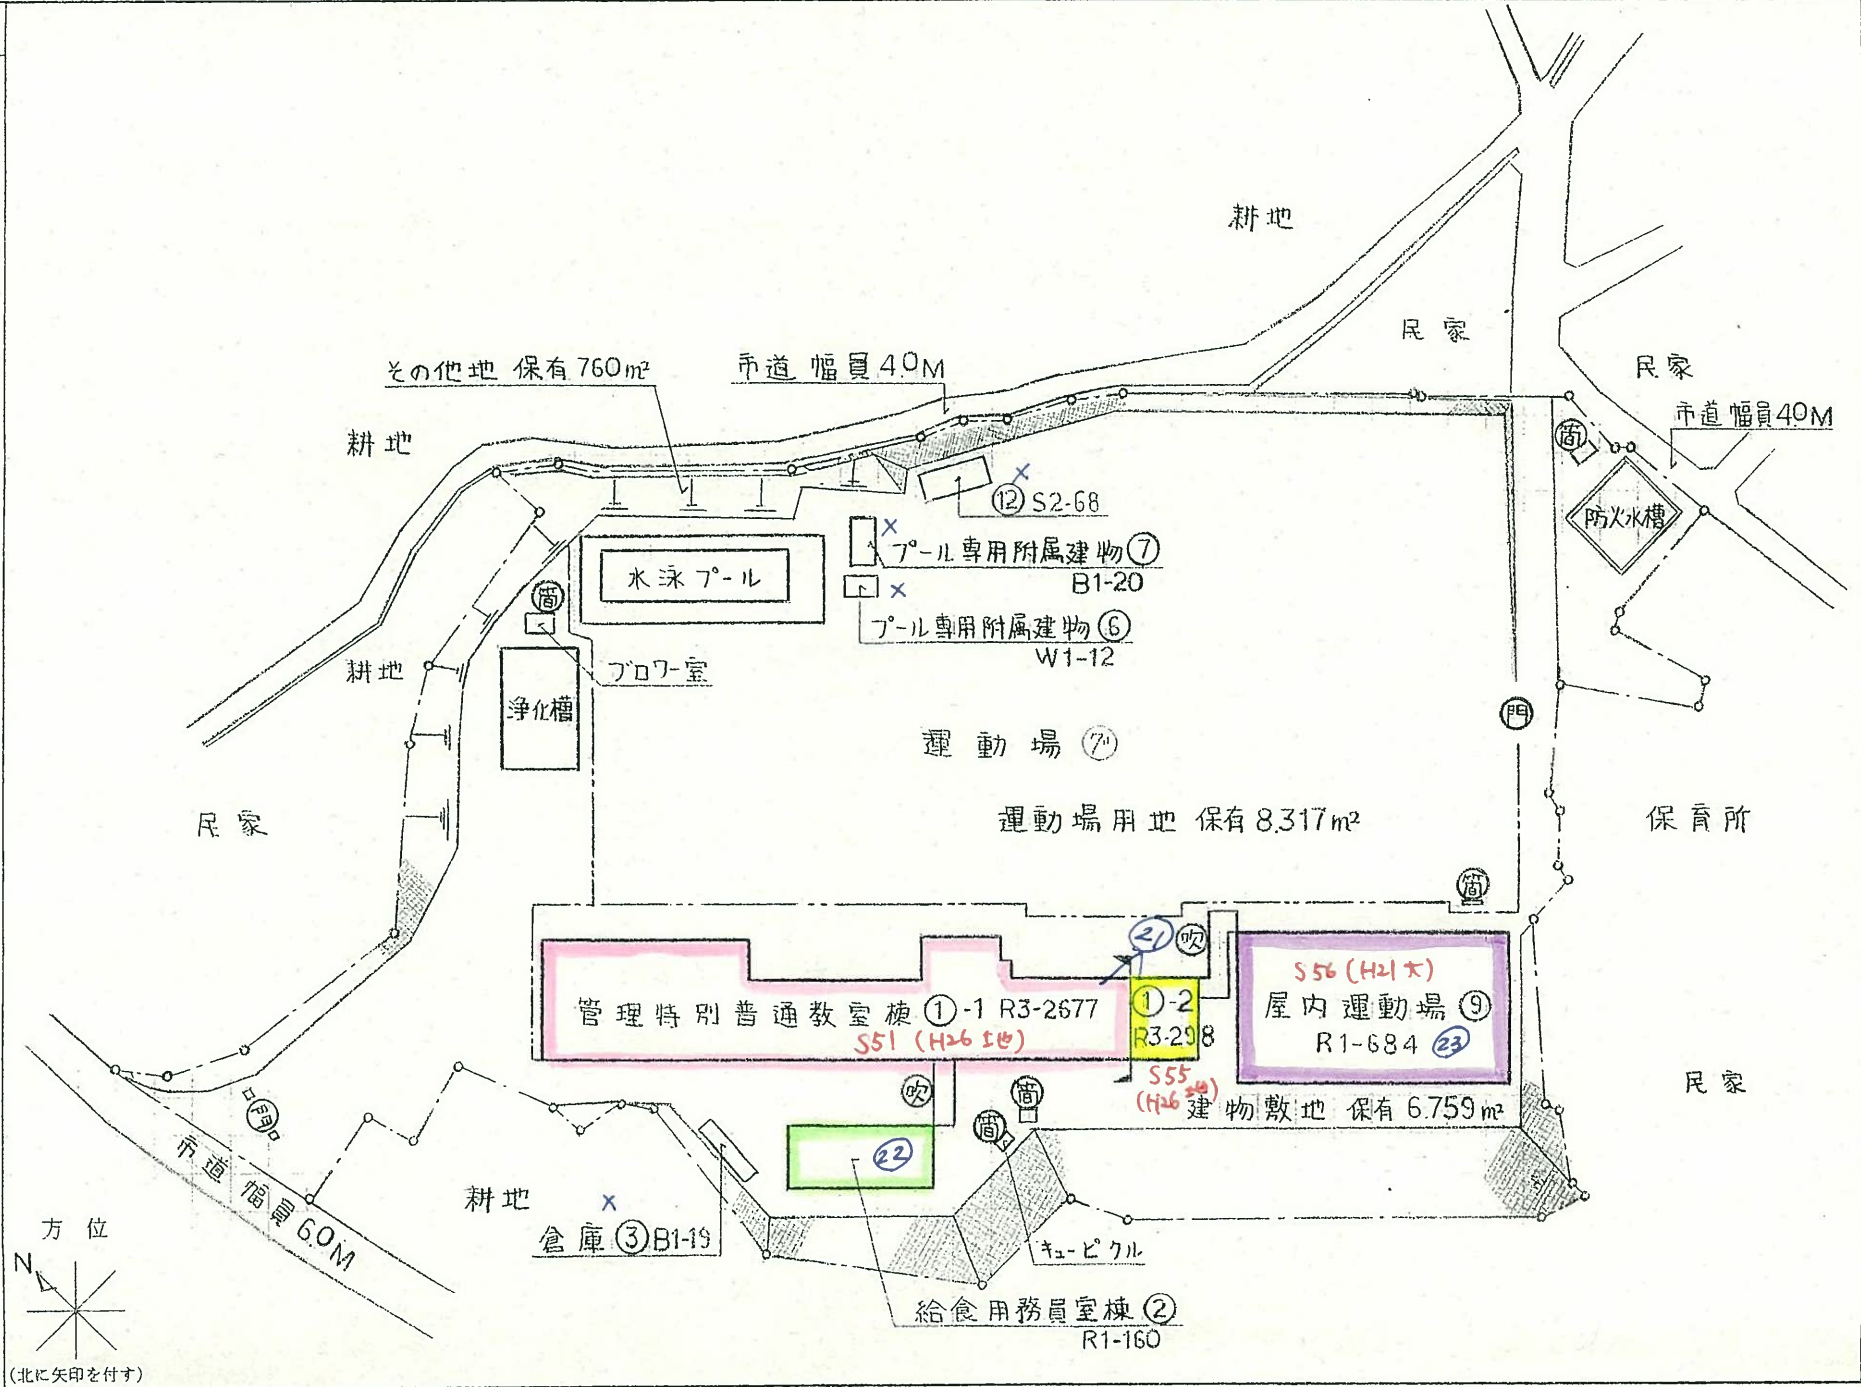

(平成28年度)


施設の配置図	縮尺	0 10 20 m	学校名	錦畑根小学校	調査番号	242080710	(都道府県)	(市町村)	(学校)	整理番号
										9-1

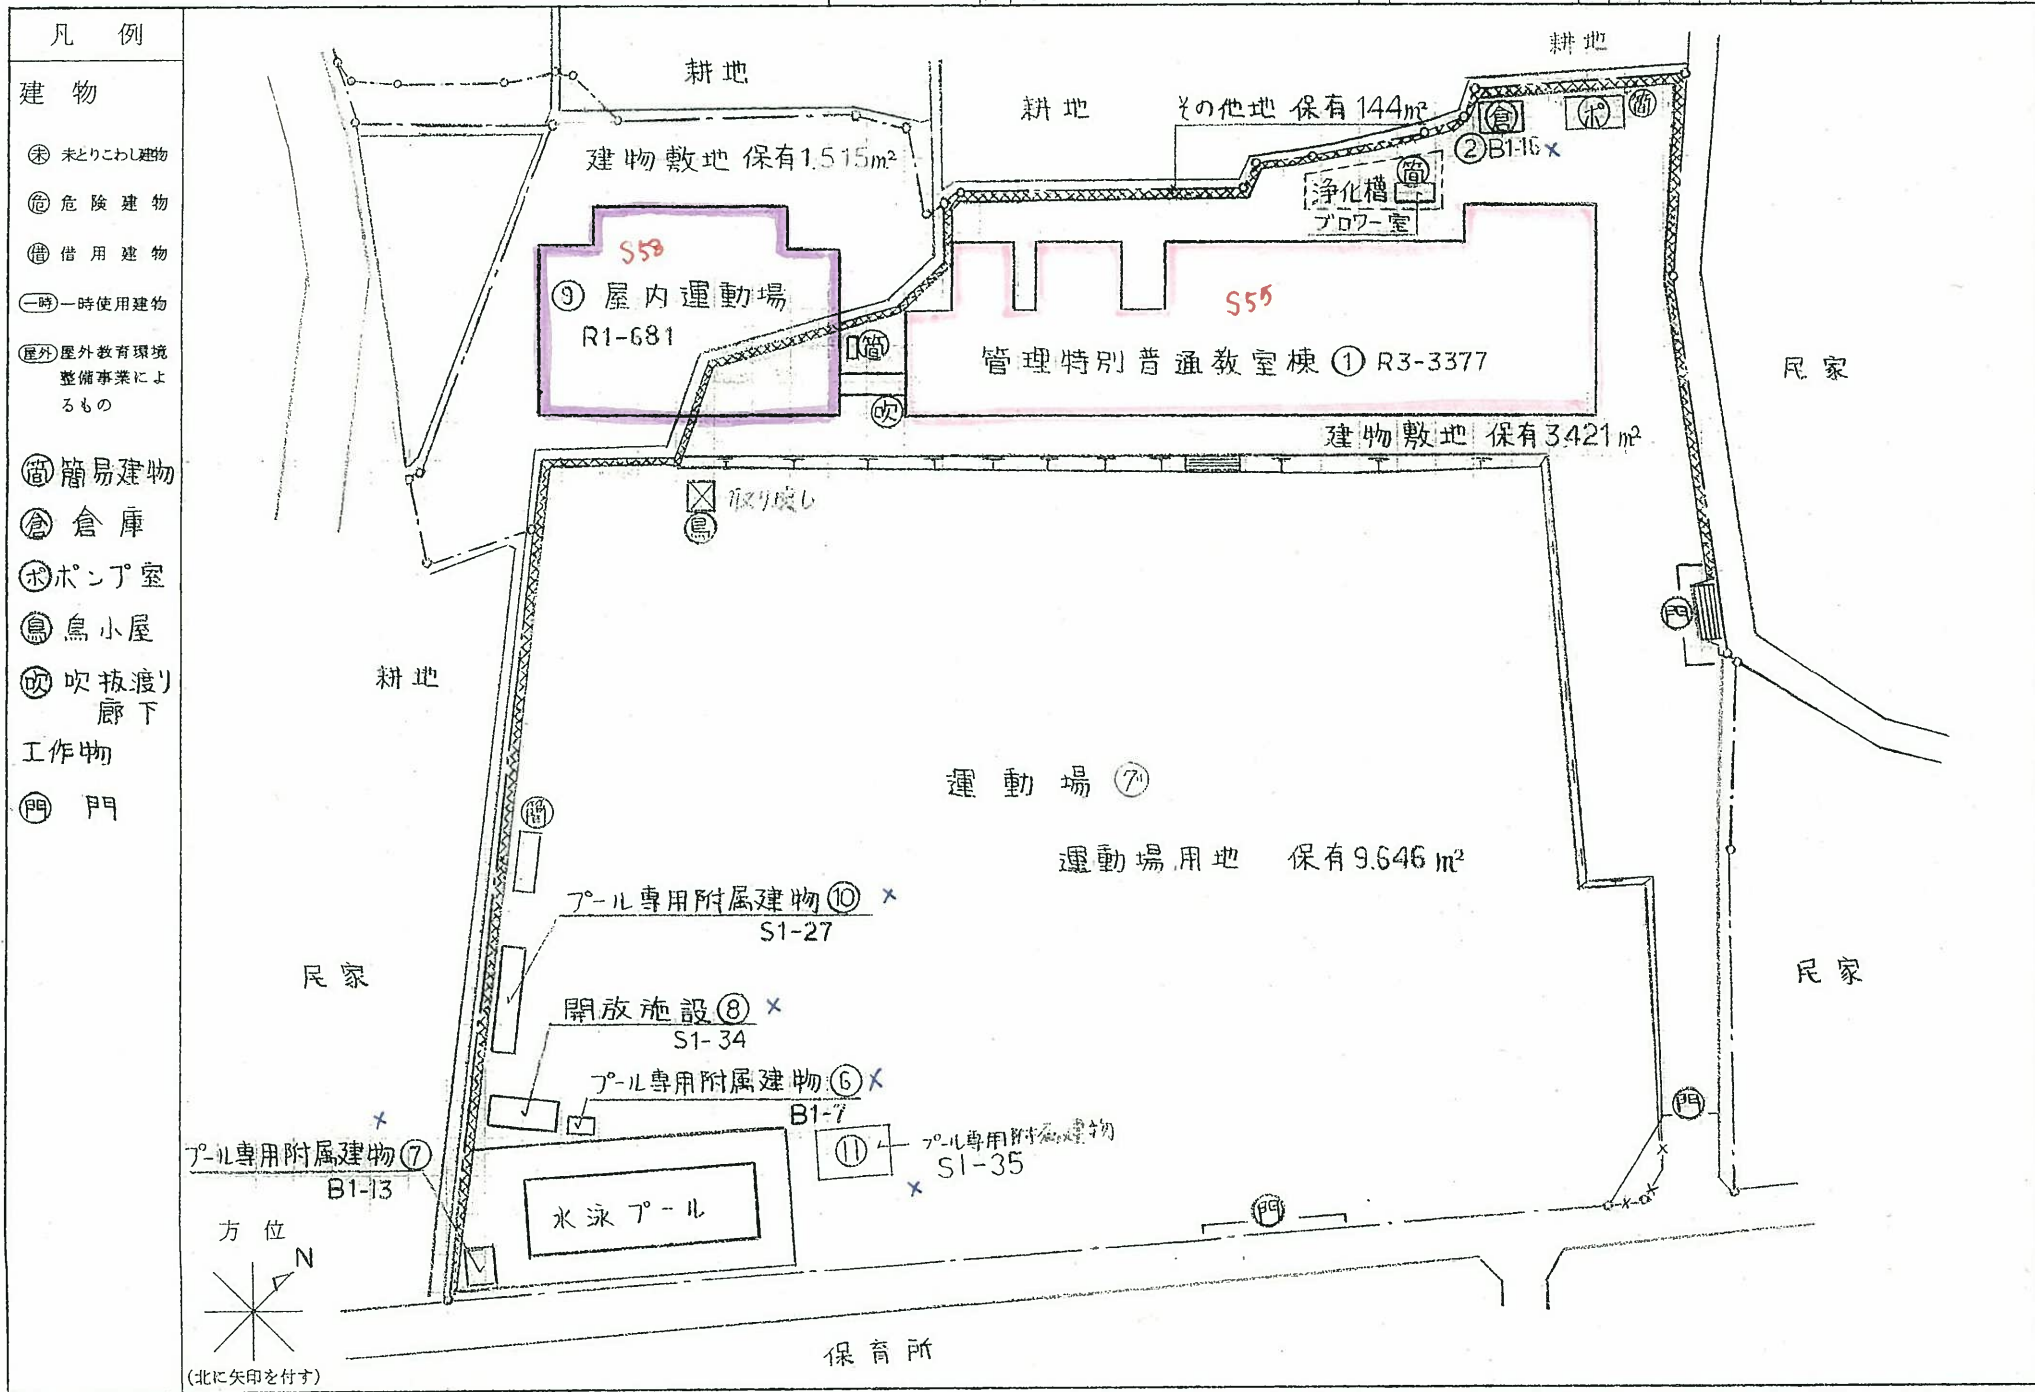

施設の配置図	縮尺		学校名	桔梗が丘小学校	調査番号	（都道府県）	（市町村）	（学校）	整理番号
					24	208	0714	12-1	

建 物

- (未) 未とりこわし建物
 (危) 危険建物
 (借) 借用建物
 (一時) 一時使用建物
 (屋外) 屋外教育環境
 整備事業によ
 るもの
 (簡) 簡易建物
 (他) 他施設
 (飼) 飼育小屋
 (吹) 吹抜渡り
 廊下
 (門) 門

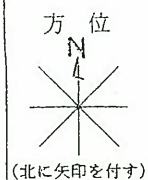

(北に矢印を付す)





(平成28年度)

施設の配置図	縮尺	1200 0 10 20 30 m	学校名	桔梗が丘南小学校	調査番号	242080715	整理番号	13-1
					(都道府県)	(市町村)	(学校)	

凡 例

建 物

- ⊕ 未とりこわし建物
- ⊖ 危険建物
- ⊙ 借用建物
- ⊖ 一時一時使用建物
- ⊖ 屋外屋外教育環境整備事業によるもの
- ⊙ 簡易建物
- ⊙ 倉庫
- ⊙ 受水槽
- ⊖ 吹抜張り廊下

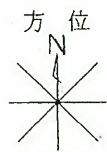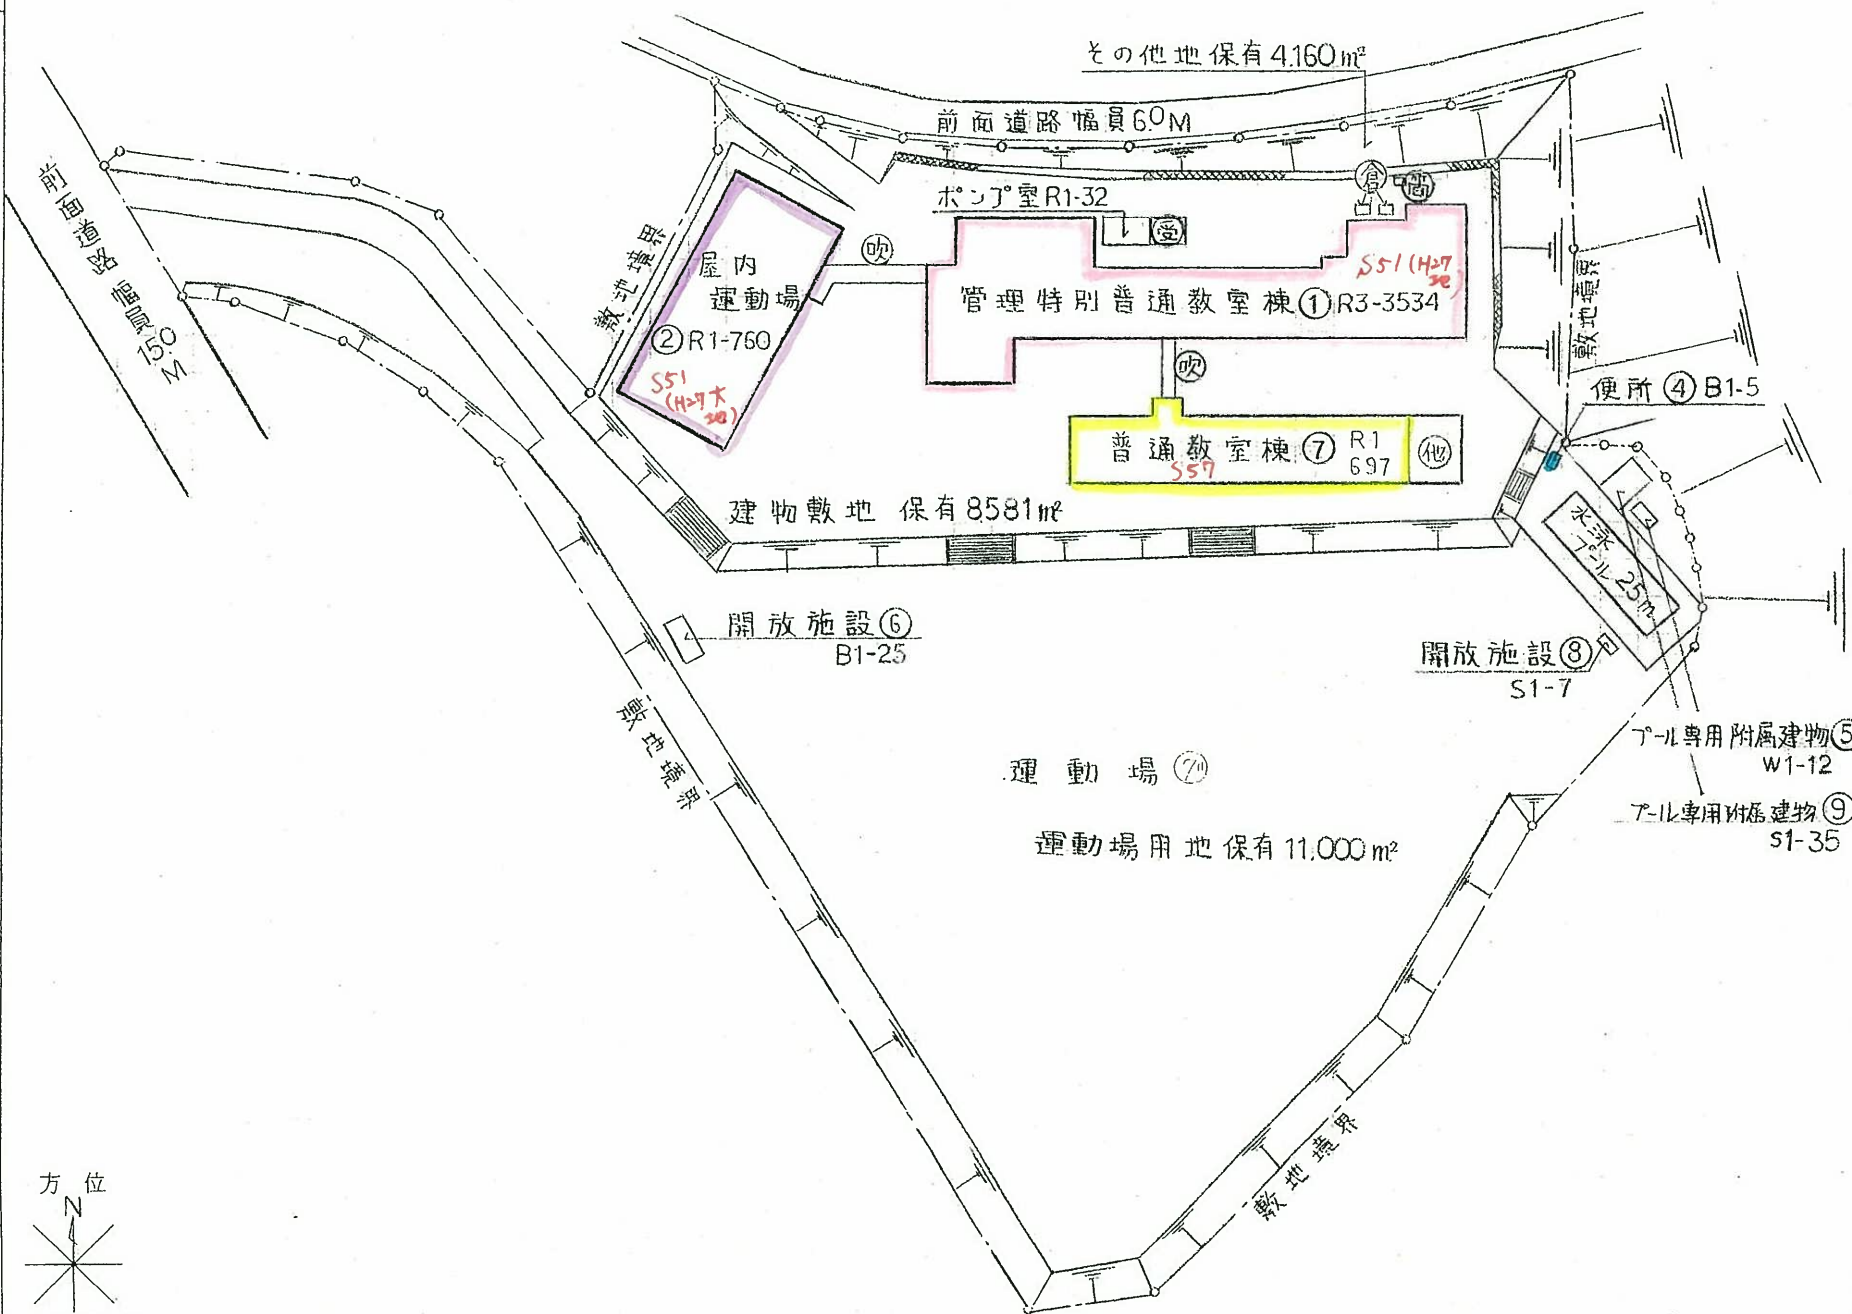

(北に矢印を付す)

(平成28年度)

施設の配置図	縮尺	1/200	0 10 20 30 40 m	学校名	桔梗町東小学校	調査番号	(都道府県)	(市町村)	(学校)	整理番号	14-1
							24	2080	716		

凡 例

建 物

- ㊦ 未とりこわし建物
- ㊧ 危険建物
- ㊨ 借用建物
- ㊩ 一時一時使用建物

㊪ 屋外教育環境整備事業によるもの



㊫ 簡易建物

㊬ 吹抜渡り廊下

工作物

㊭ 門

㊮ 他施設

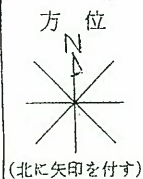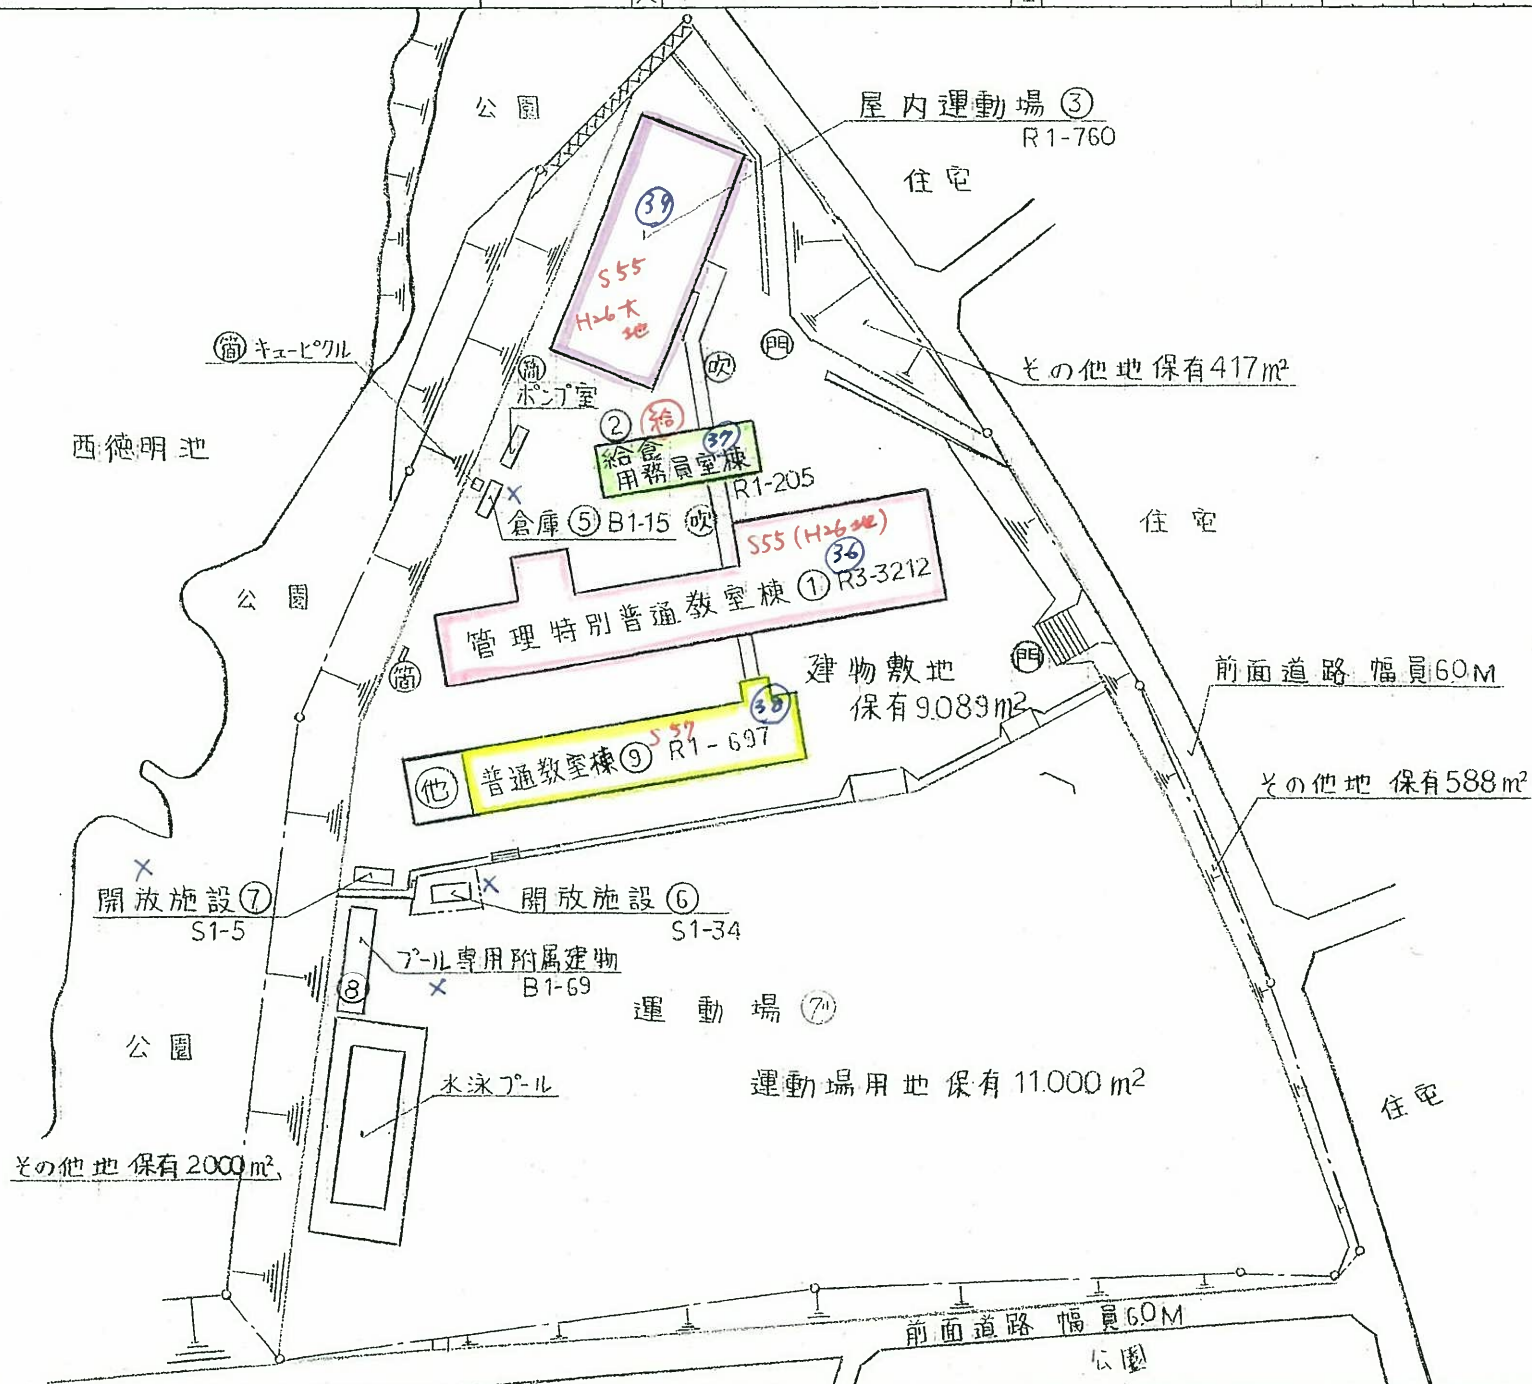

(平成28年度)

施設の配置図

縮尺

1/1200

0 10 20 30 40 m

学校名

つづじが丘小学校


調査番号

242080717

整理番号

15-1

- 凡 例
- 建 物
- ㊦ 未とくこわし建物
 - ㊧ 危険建物
 - ㊨ 借用建物
 - ㊩ 一時一時使用建物
 - ㊪ 屋外屋外教育環境整備事業によるもの
 - ㊫ 簡易建物
 - ㊬ 吹抜渡り廊下
 - 工作物
 - ㊭ 門
 - ㊮ 他施設

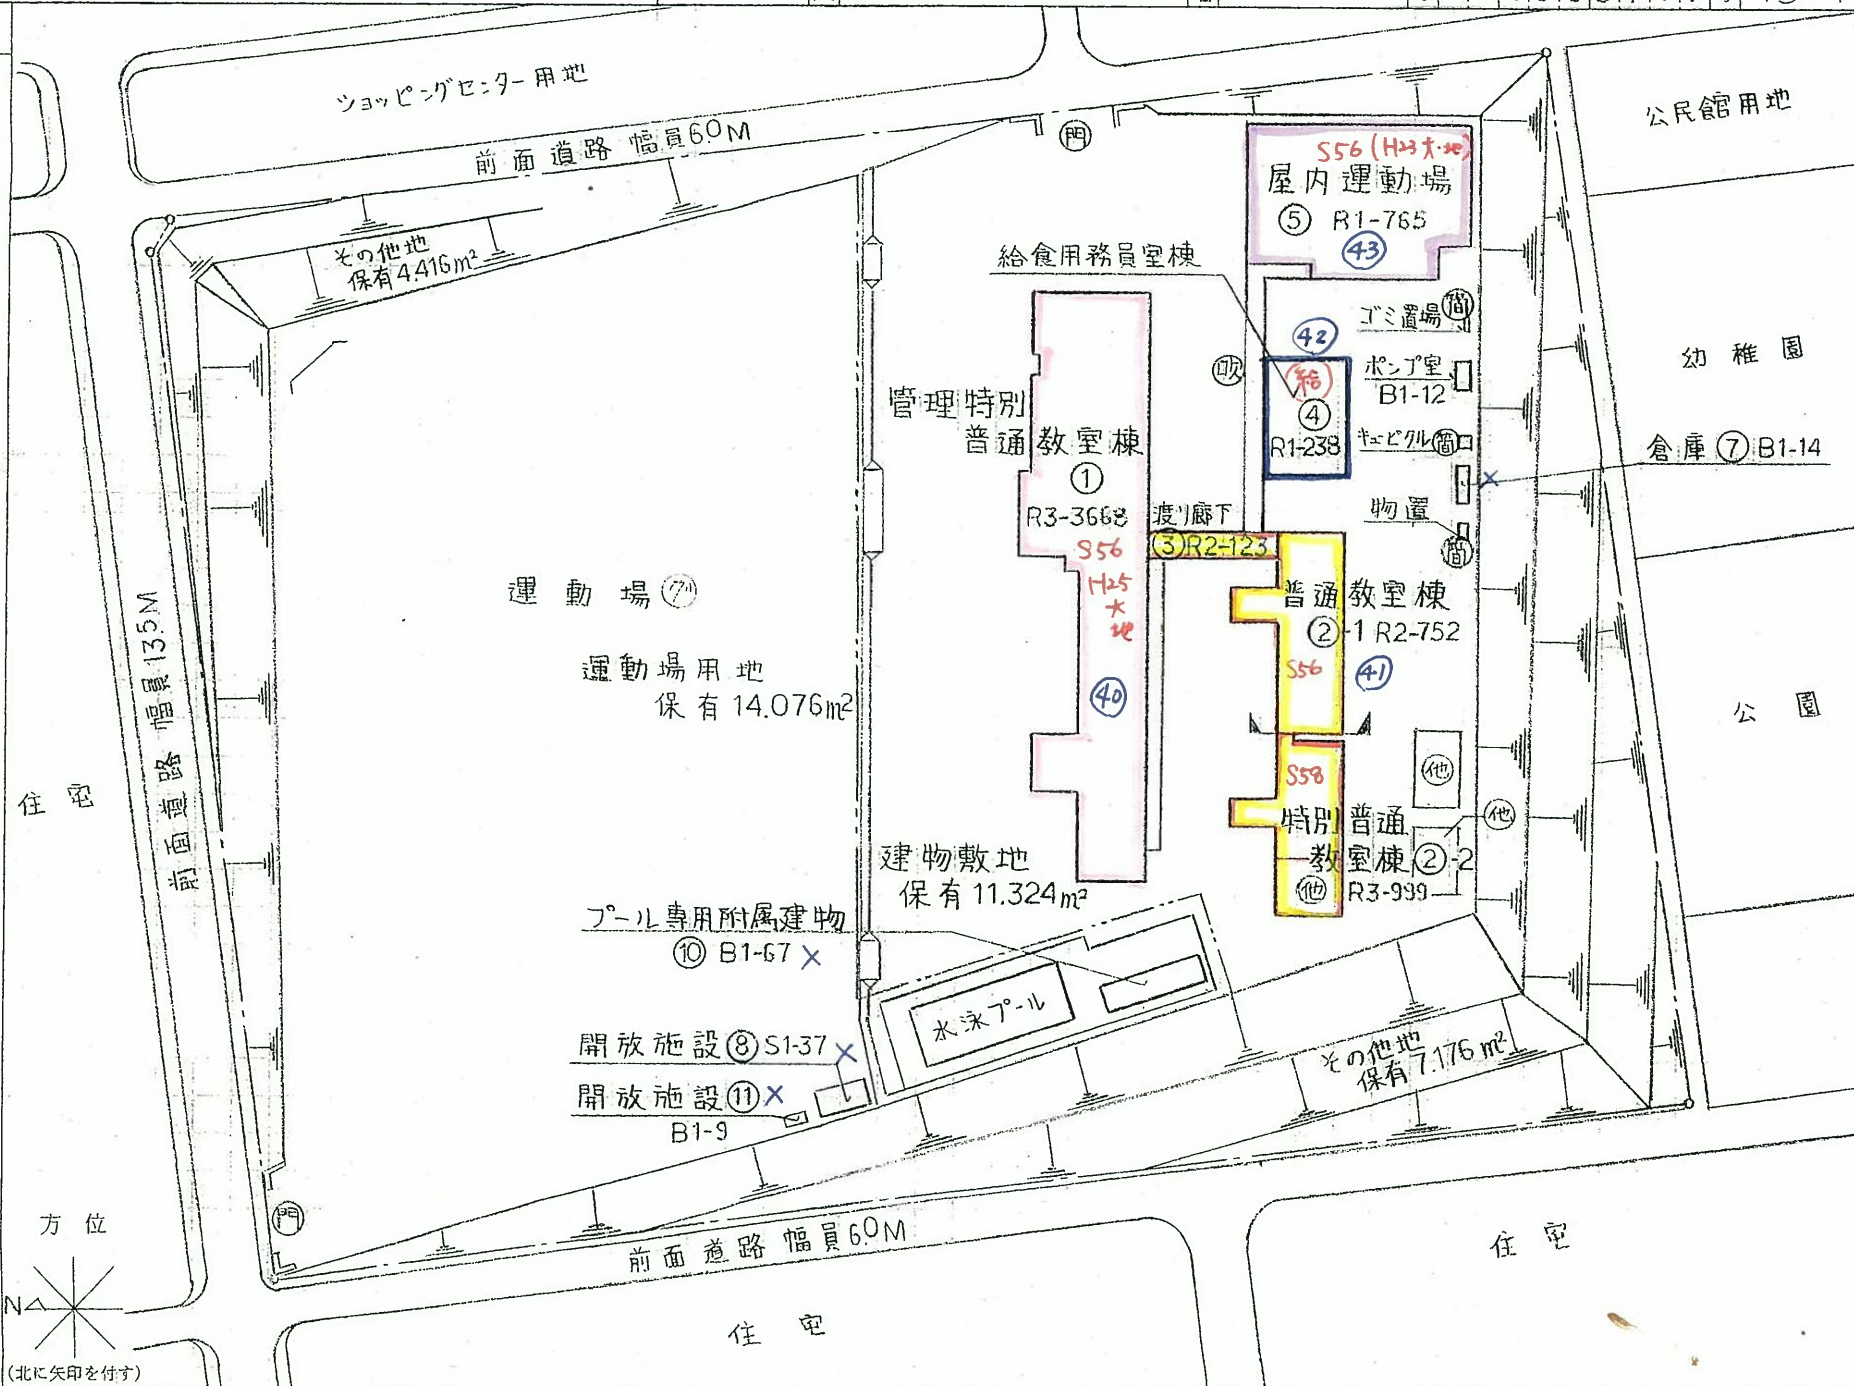

(平成28年度)

施設の配置図

縮尺

1/200

0 10 20 30 m

学校名

すず5台小学校

調査番号

(都道府県) (市町村) (学校) 整理番号

24 2080718

16-1

凡 例

建 物

⑧ 未とりこわし建物

⑨ 危険建物

⑩ 借用建物

⑪ 一時使用建物

⑫ 屋外) 屋外教育環境整備事業によるもの

⑬ 簡易建物

⑭ 吹抜・張り廊下

⑮ 門

⑯ 飼育小屋

示道幅員17.5M

開放施設⑤ S1-32

W.C
⑥ B1-12

水泳プール

プール専用附属建物⑦ X
B1-59

運動場⑦

⑰ 太陽光発電設備

屋内運動場③
R1-760

建物敷地
保有 15,066 m²

運動場用地
保有 14,194 m²

⑱ キュービクル


倉庫④ B1-24 吹
給食室棟②
R1-190

S59 ④④
管理特別普通教室棟① R3-3215

その他地
保有 12,457 m²

敷地境界

方 位

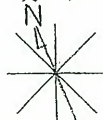

(北に矢印を付す)

敷地境界

5mm方眼

(平成28年度)

施設の配置図

縮尺

1/1200

0 10 20 30 m

学校名

梅が丘小学校

調査番号

24

20

80

71

9

(市町村)

(学校)

整理番号

17

1

凡 例


建 物

- ㊦ 未とりこわし建物
- ㊧ 危険建物
- ㊨ 借用建物
- ㊩ 一時一時使用建物
- ㊪ 屋外教育環境整備事業によるもの
- ㊫ 簡易建物
- ㊬ 吹抜け裏廊下
- ㊭ 門
- ㊮ 飼育小屋
- ㊯ 駐車場


市道 幅員6.0M

倉庫④B1-50×

方 位

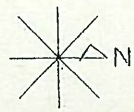

(北に矢印を付す)

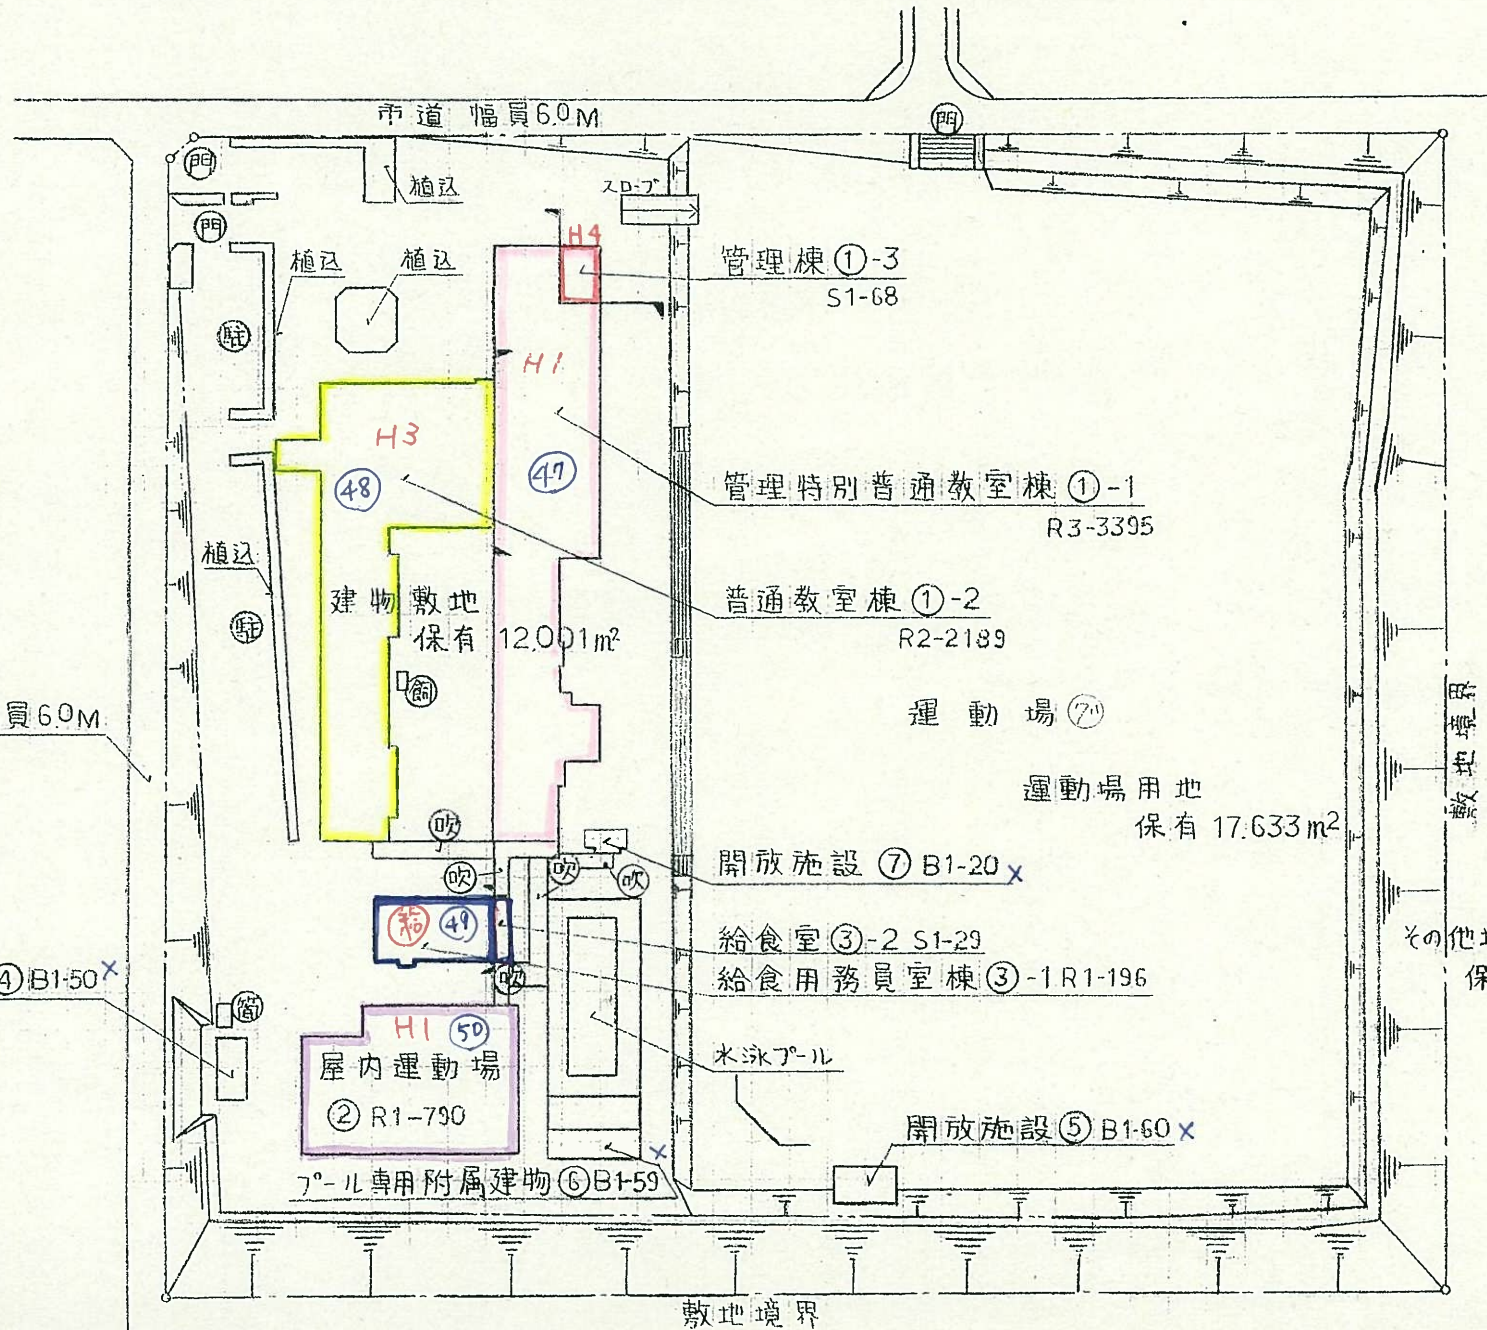


敷地境界

境界線

その他地
保有 7,567 m²

(平成28年度)

施設の配置図	縮尺	0 10 20 30 m	学校名	百合丘 小学校	調査番号	242080720	都道府県	(市町村)	(学校)	整理番号	18-1
--------	----	--------------	-----	---------	------	-----------	------	-------	------	------	------

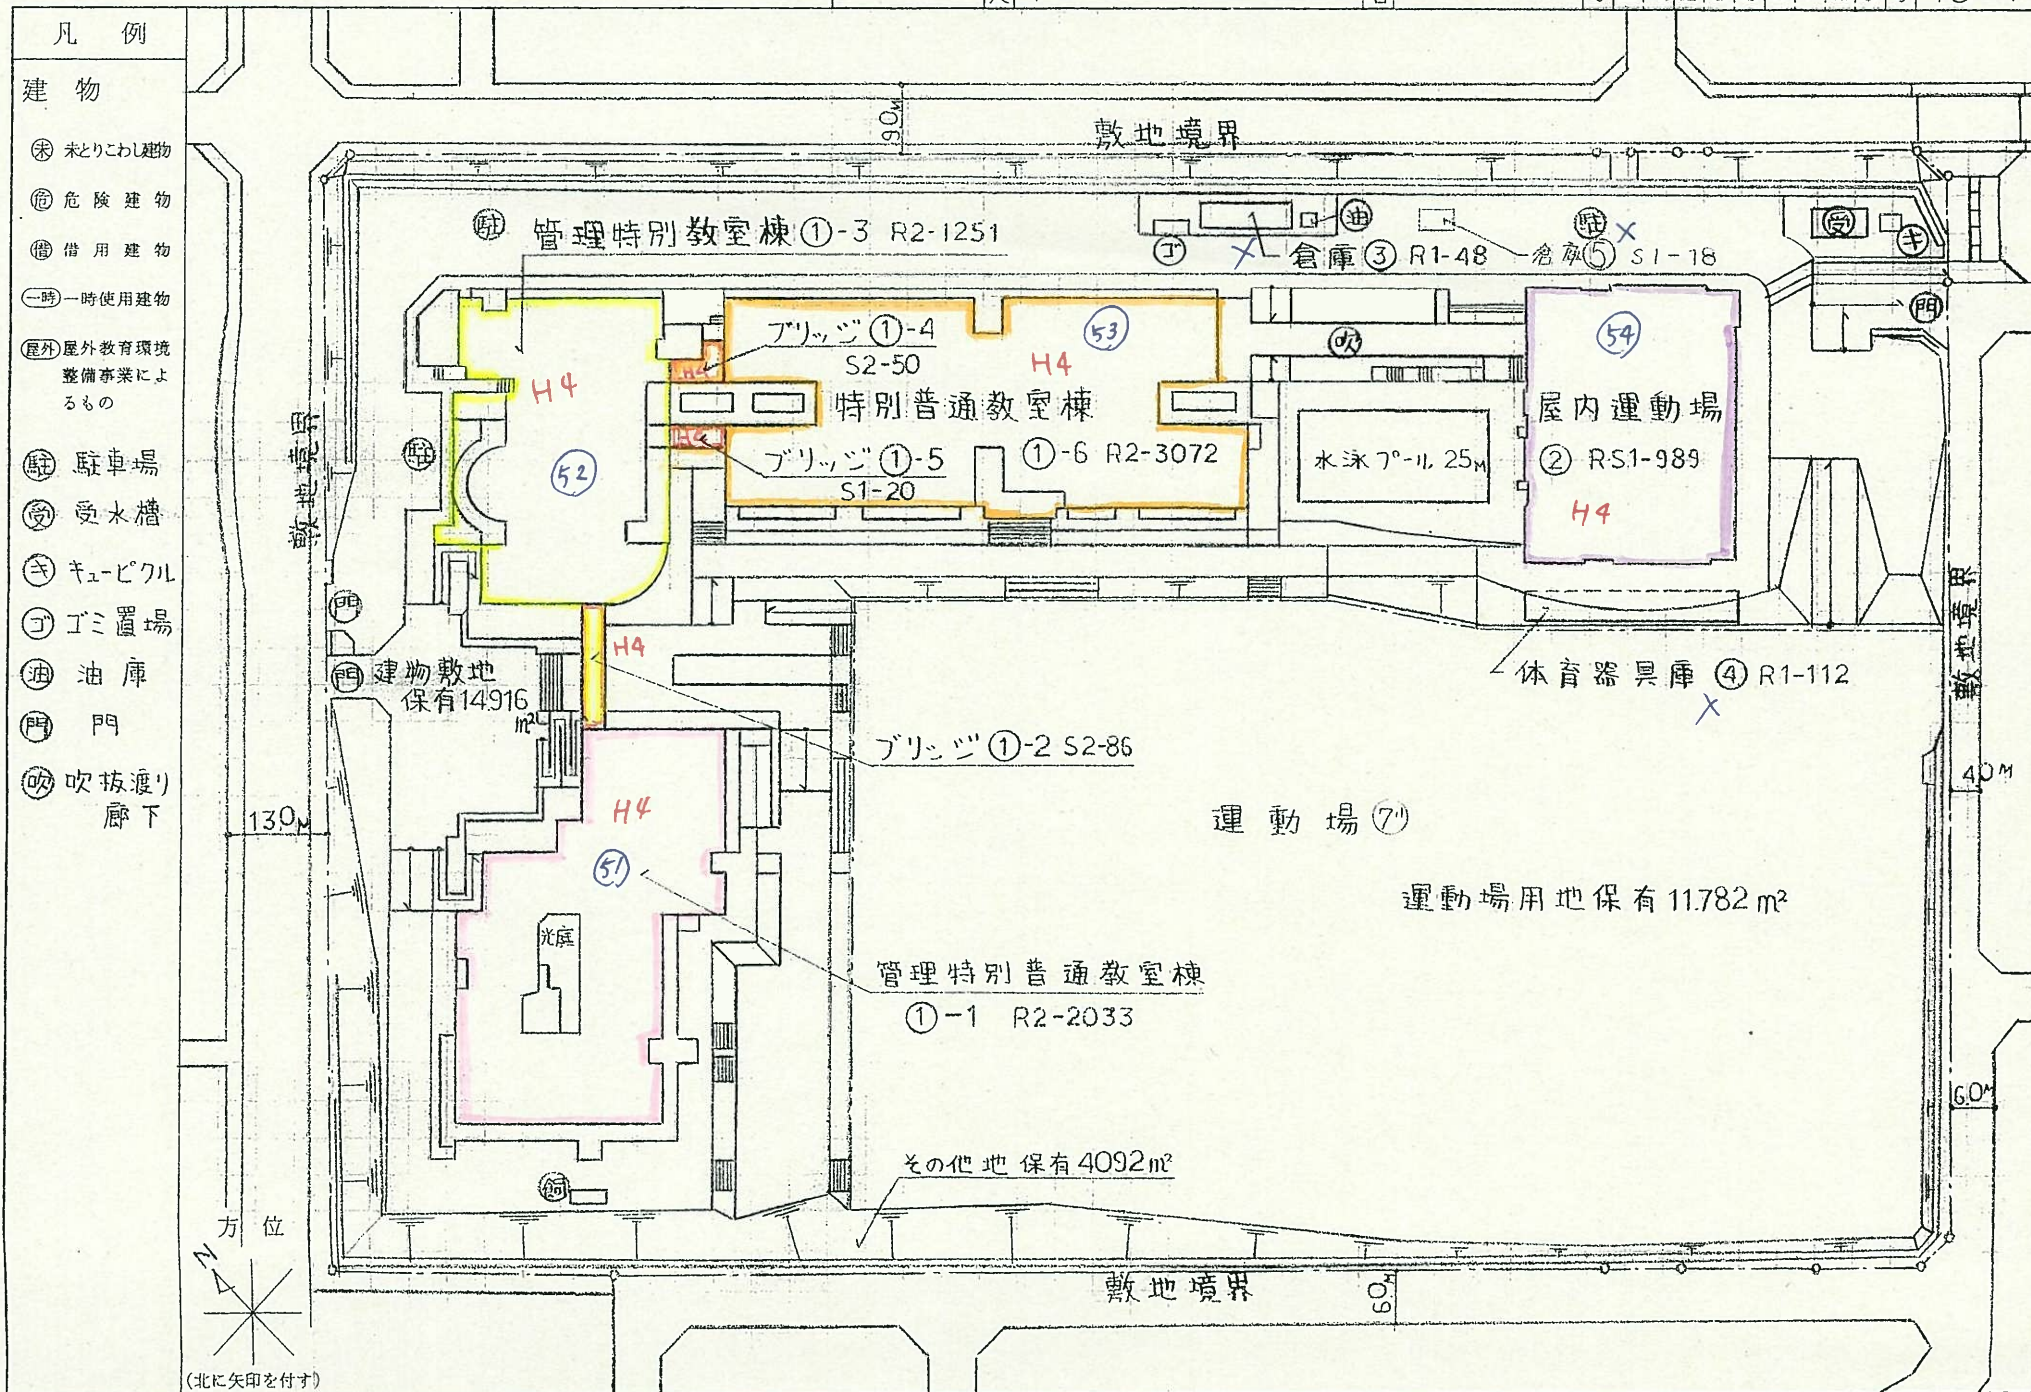

5mm方眼

(平成28年度)

施設の配置図

縮尺

1/1000

0 10 20 30 m

学校名

名張中学校

調査番号

242083851

整理番号

19-1

凡例

建物

㊦ 未とりこわし建物

㊧ 危険建物

㊨ 借用建物

㊩ 一時使用建物


㊪ 屋外屋外教育環境整備事業によるもの

㊫ 自転車置場


㊬ 門

㊭ 工作物

㊮ 受水塔

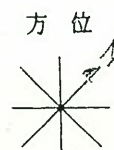

(北に矢印を付す)

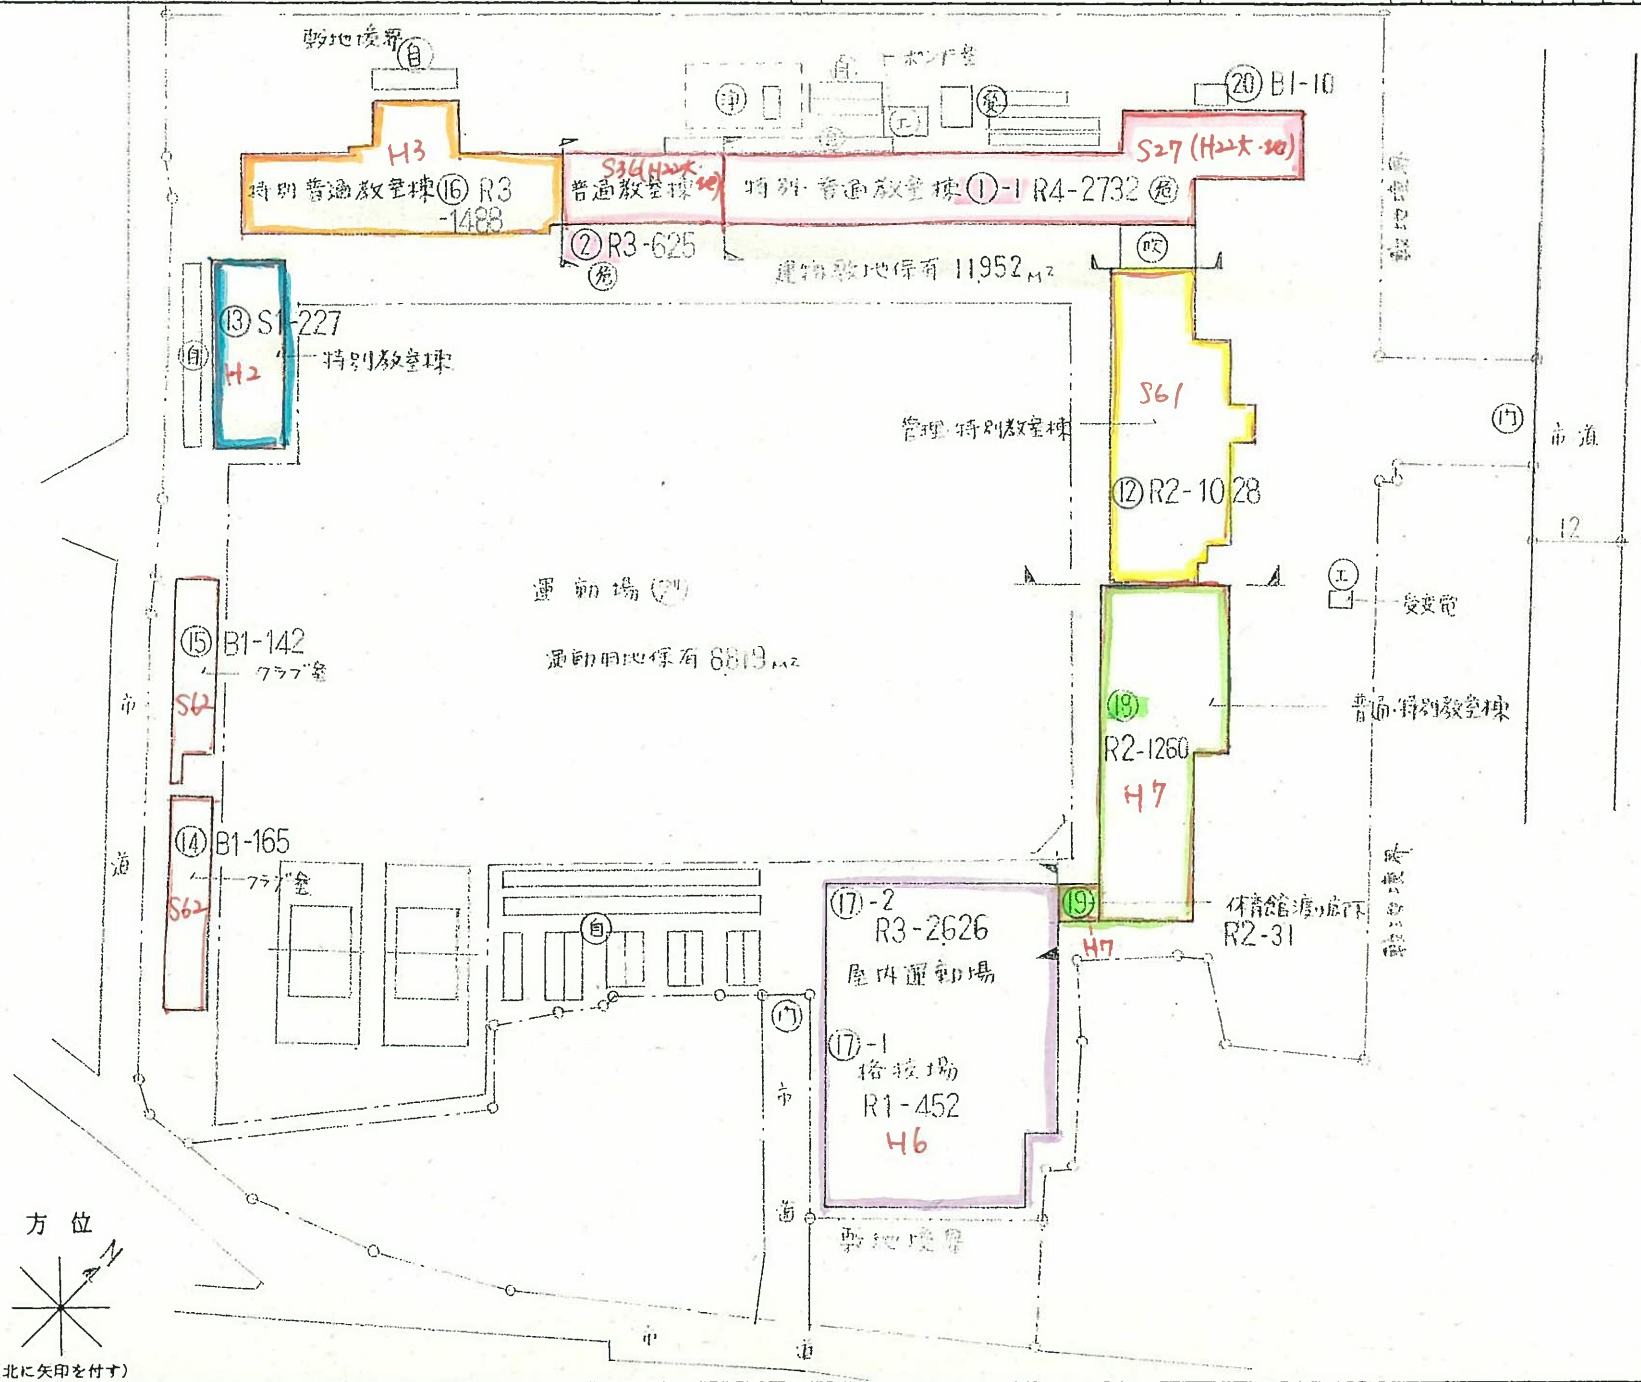

(令和2年度)

施設の配置図

縮尺

1/1500

10 20 30 40 50 m

学校名

荏原町中学校

調査番号

24

208

3854

(市町村)

(学校)

整理番号

21-1

凡例

建物

- 未とりこわし建物
- 危険建物
- 借用建物
- 一時一時使用建物
- 屋外屋外教育環境整備事業によるもの
- 門
- 吹板張り廊下
- 簡易建物

建物敷地 保有 22,233 m²

部室B棟 27 S2-136

部室A棟 26 S2-158

多目的練習場

文化情報室

特別教室棟

管理普通教室棟

管理普通教室棟 13


運動場 保有 27,747 m²

電気室 17 B1-22

屋外便所 24 B1-25

更衣室 29 S1-140

方位

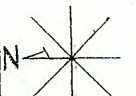

(北に矢印を付す)

(平成28年度)

施設の配置図

縮尺

1/1500

0 10 20 30 40 m

学校名

北中学校

調査番号

24

(都道府県)

208

(市町村)

3855



(学校)

5

整理番号

22-1

- 凡 例
- 建 物
- Ⓐ 未とりこわし建物
 - Ⓑ 危険建物
 - Ⓒ 借用建物
 - Ⓓ 一時一時使用建物
 - Ⓔ 屋外教育環境整備事業によるもの
 - Ⓕ 簡易建物
 - Ⓖ 吹抜・張り廊下
 - Ⓜ 門

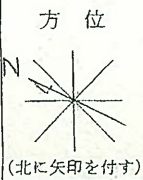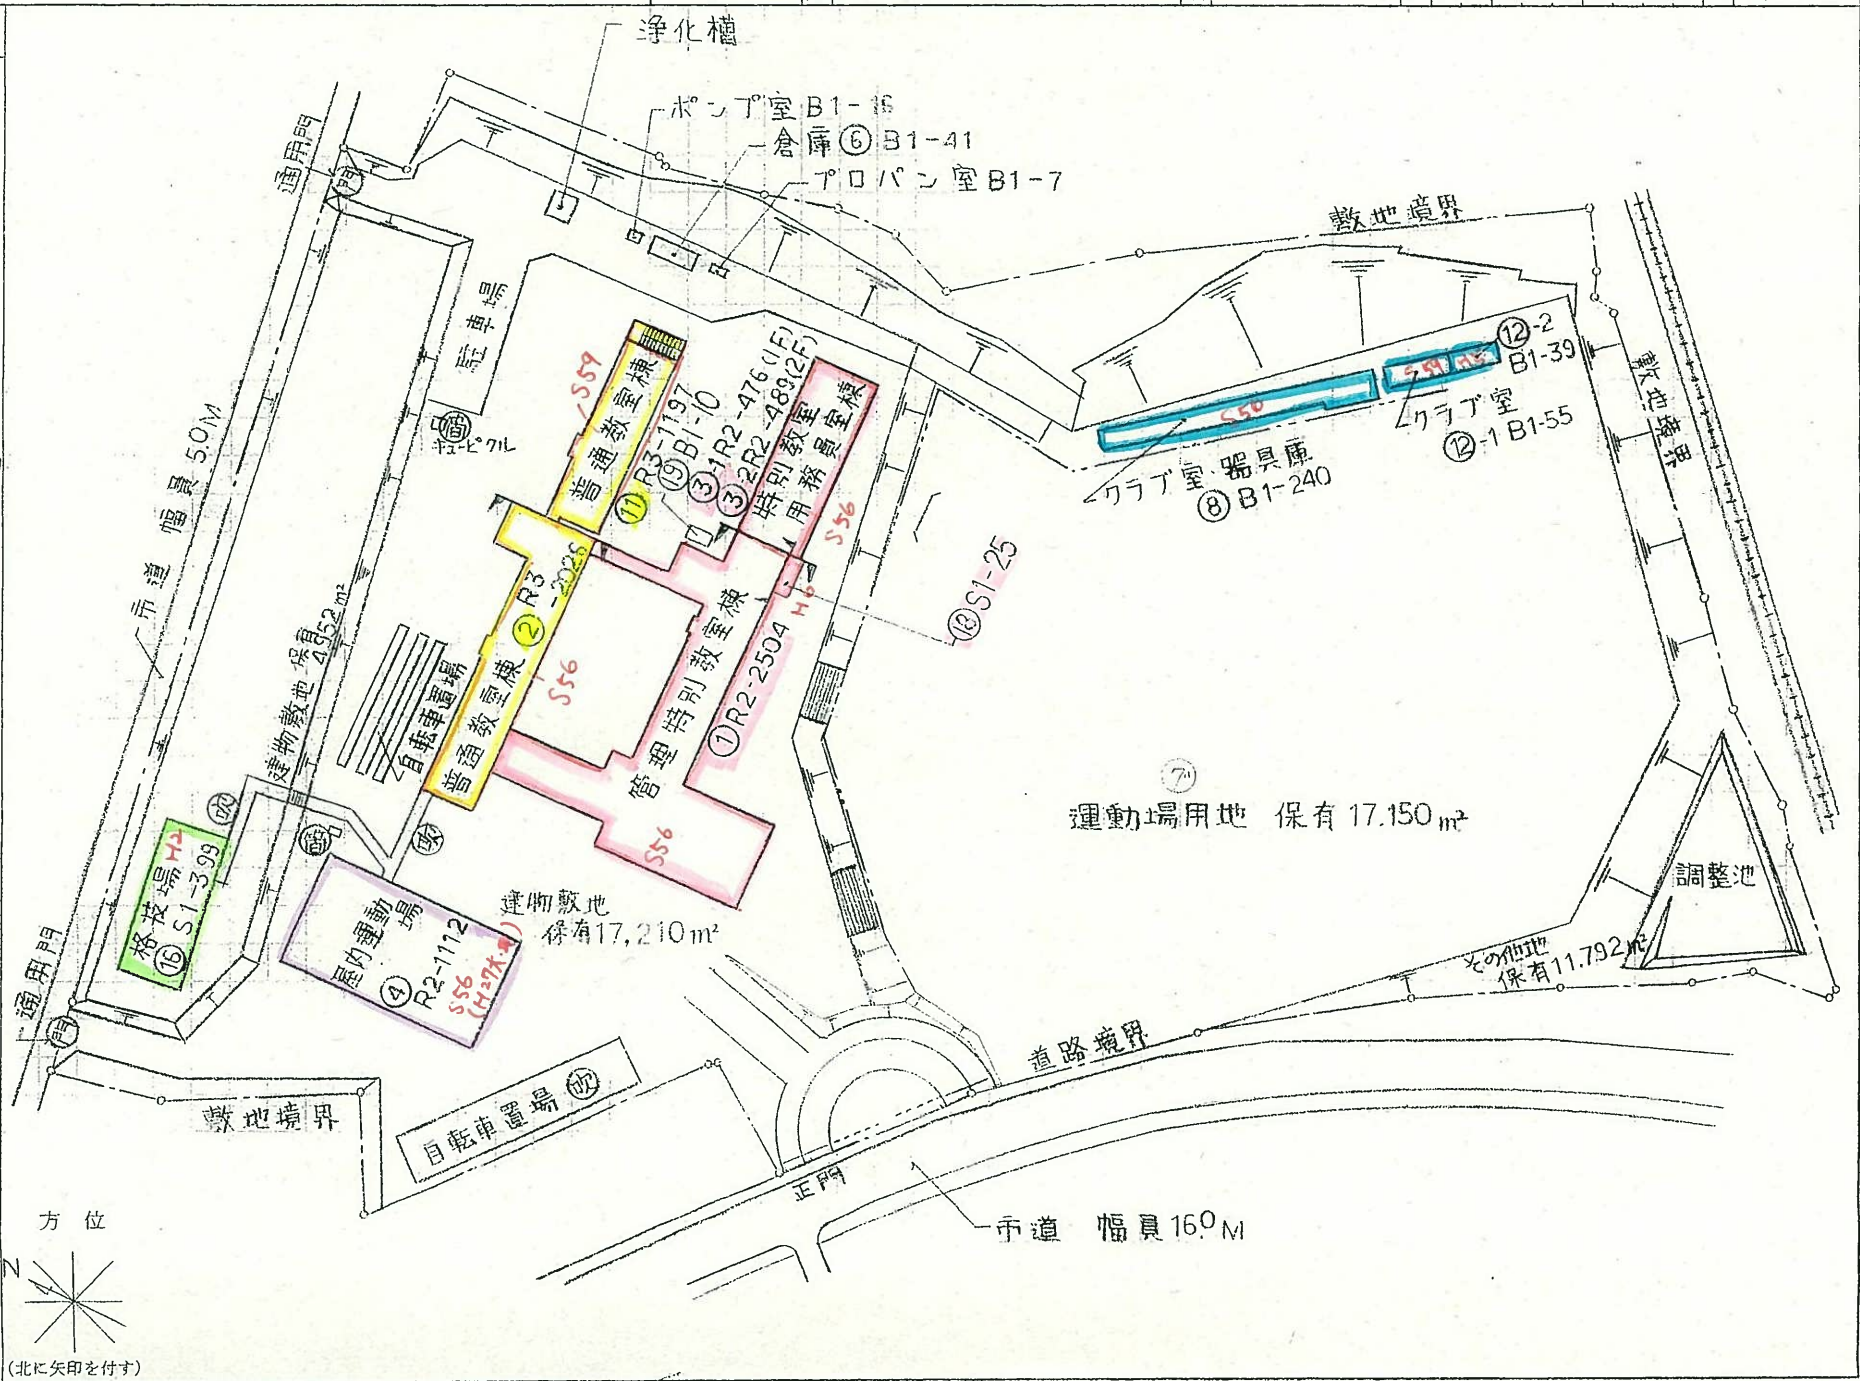

(平成28年度)

施設の配置図	縮尺	$\frac{1}{1500}$ 0 10 20 30 40 50 m	学校名	南 中 学 校	調査番号	都道府県	市町村	学校	整理番号
					24	20	83	856	23-1

凡 例

建 物

- ⊕ 未とりこわし建物
- ⊗ 危険建物
- ⊖ 借用建物
- ⊖ 一時使用建物
- ⊖ 屋外教育環境整備事業によるもの
- ⊖ 簡易建物
- ⊖ 吹抜け・渡廊
- ⊖ 自転車置場

