




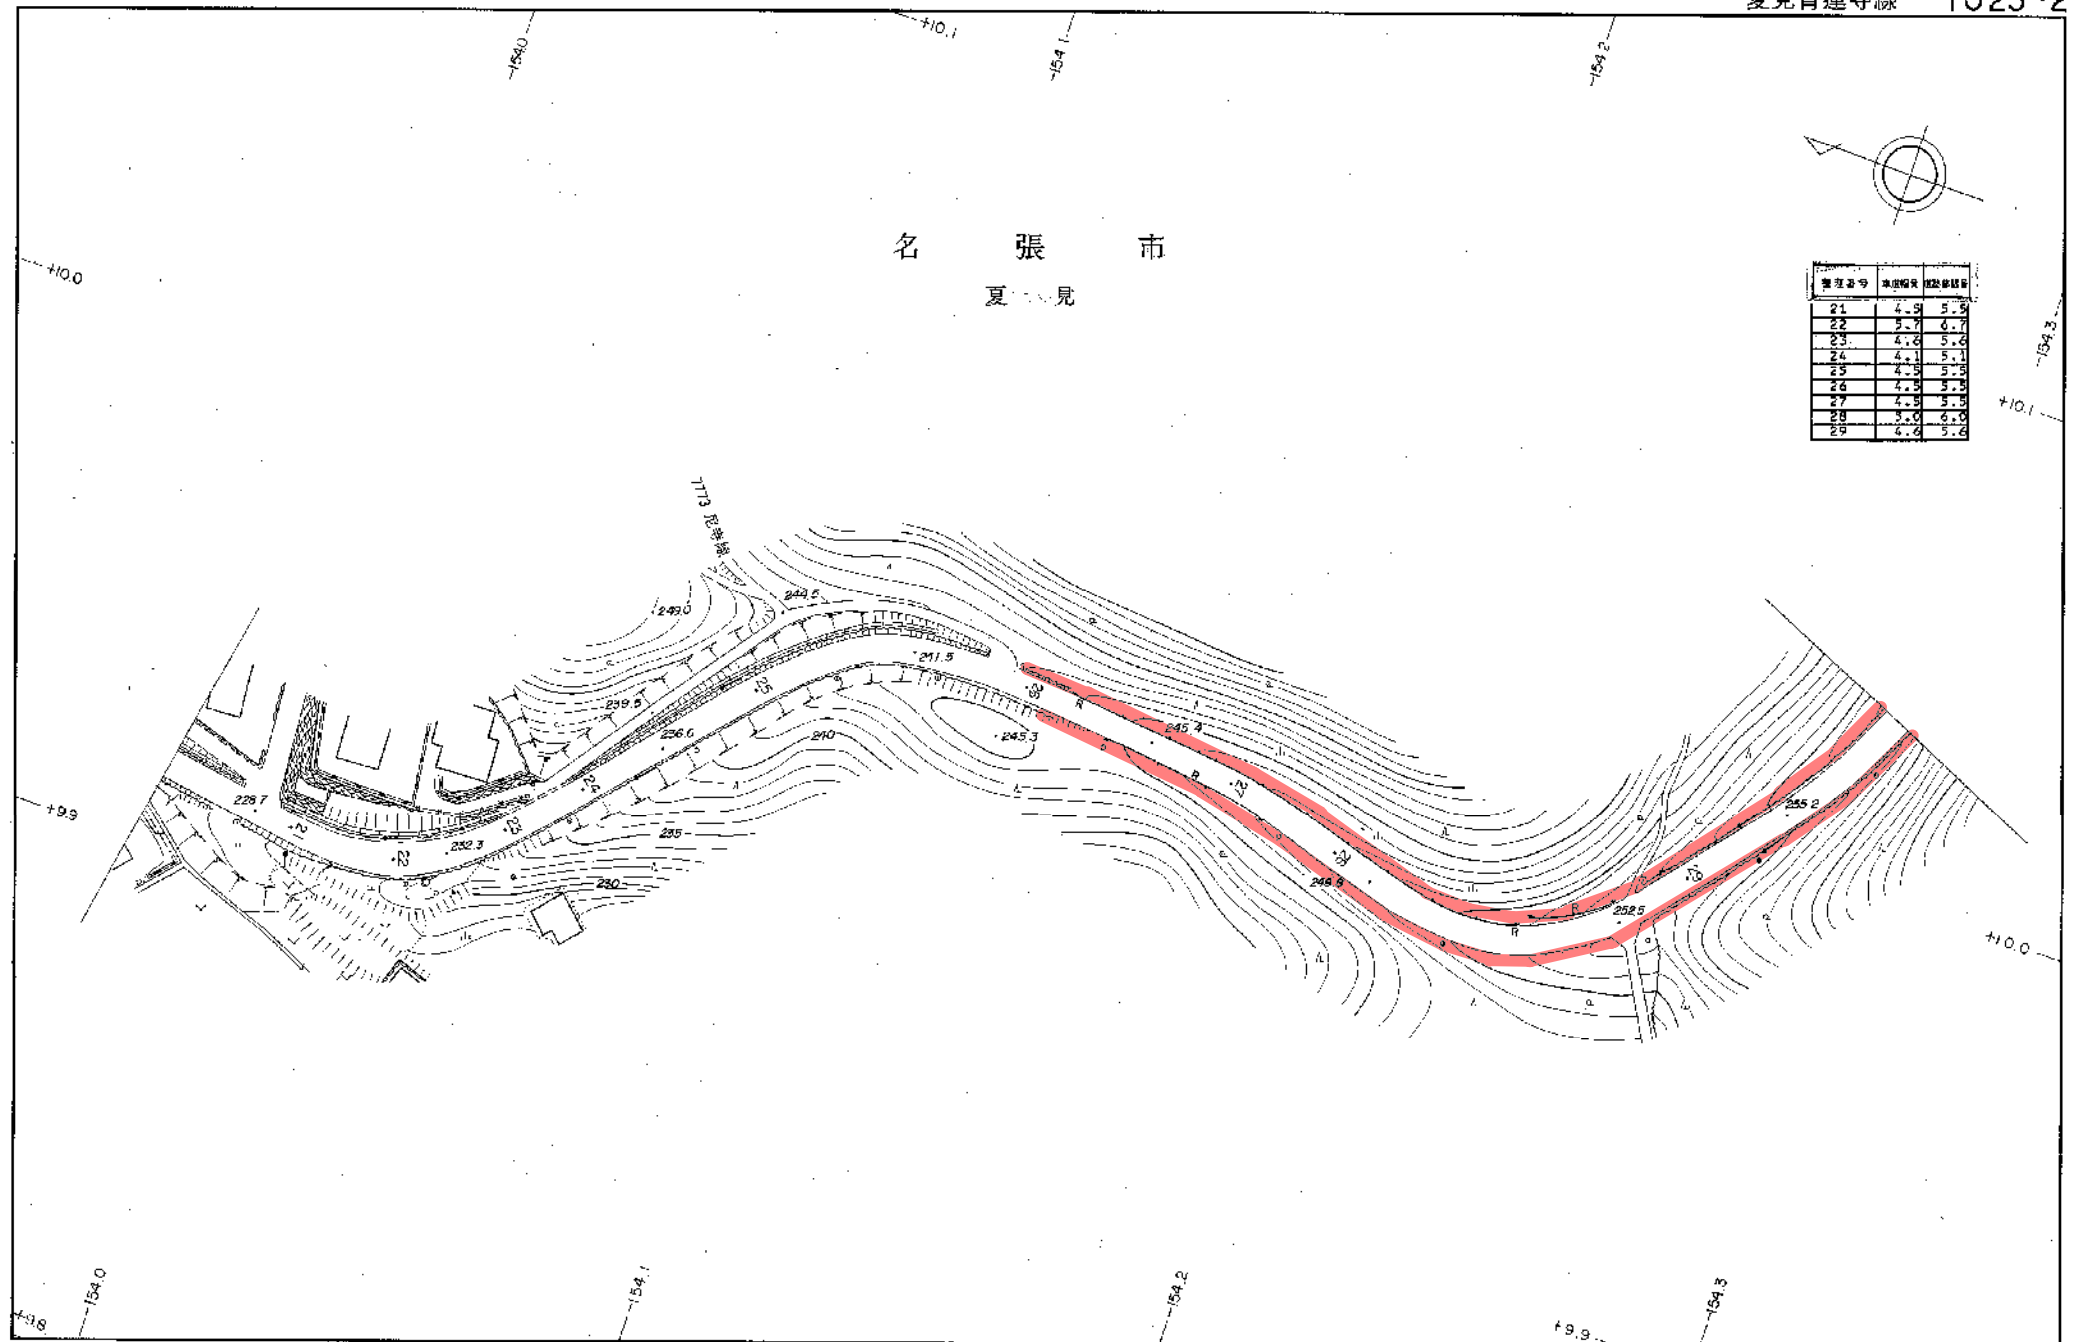

1:1,000

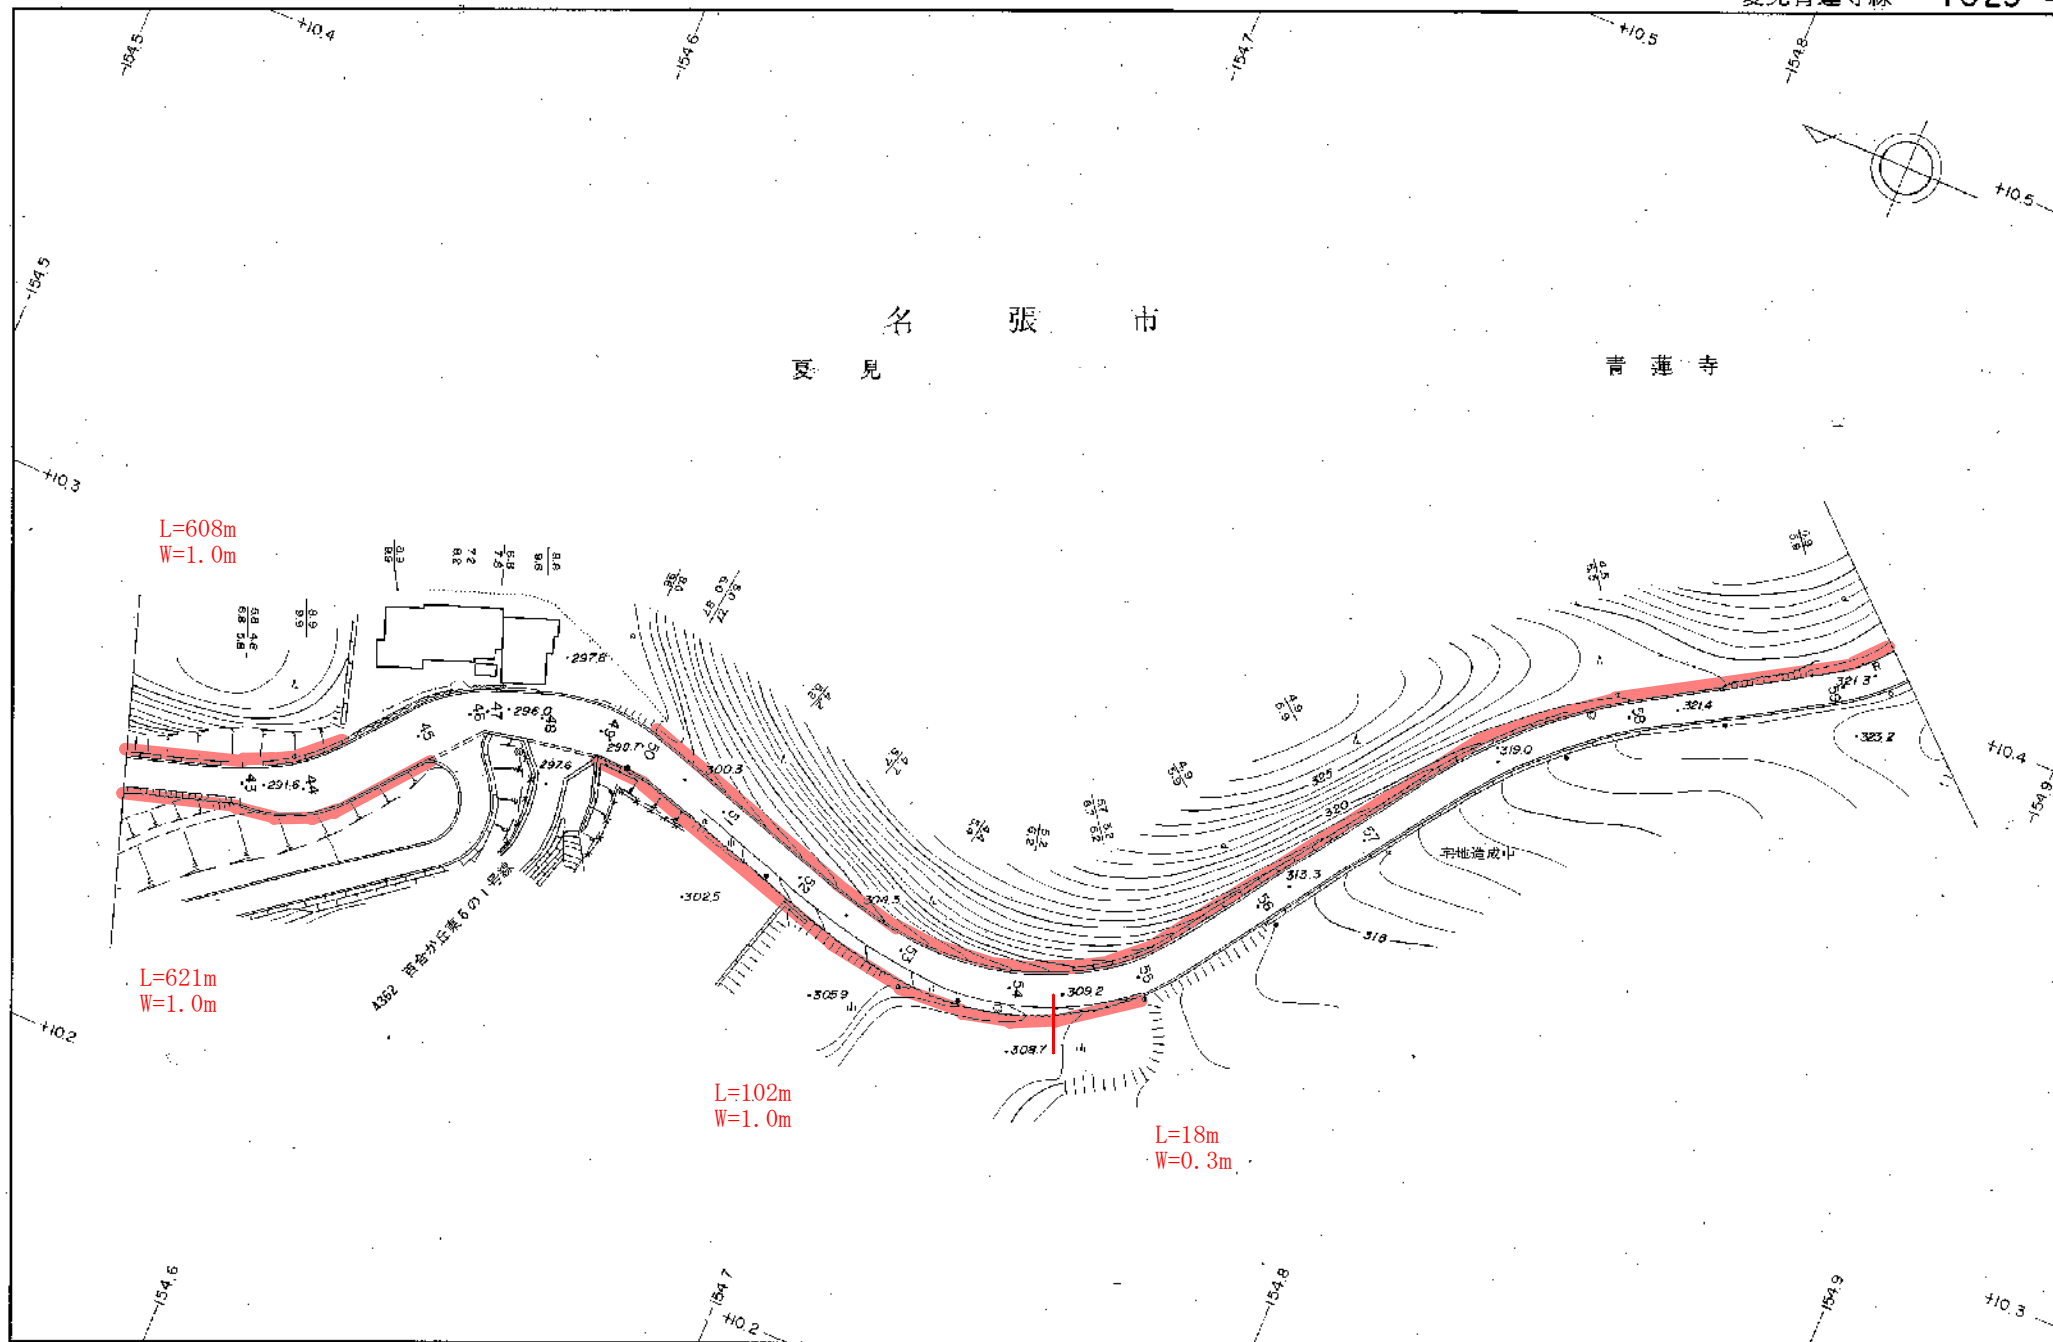

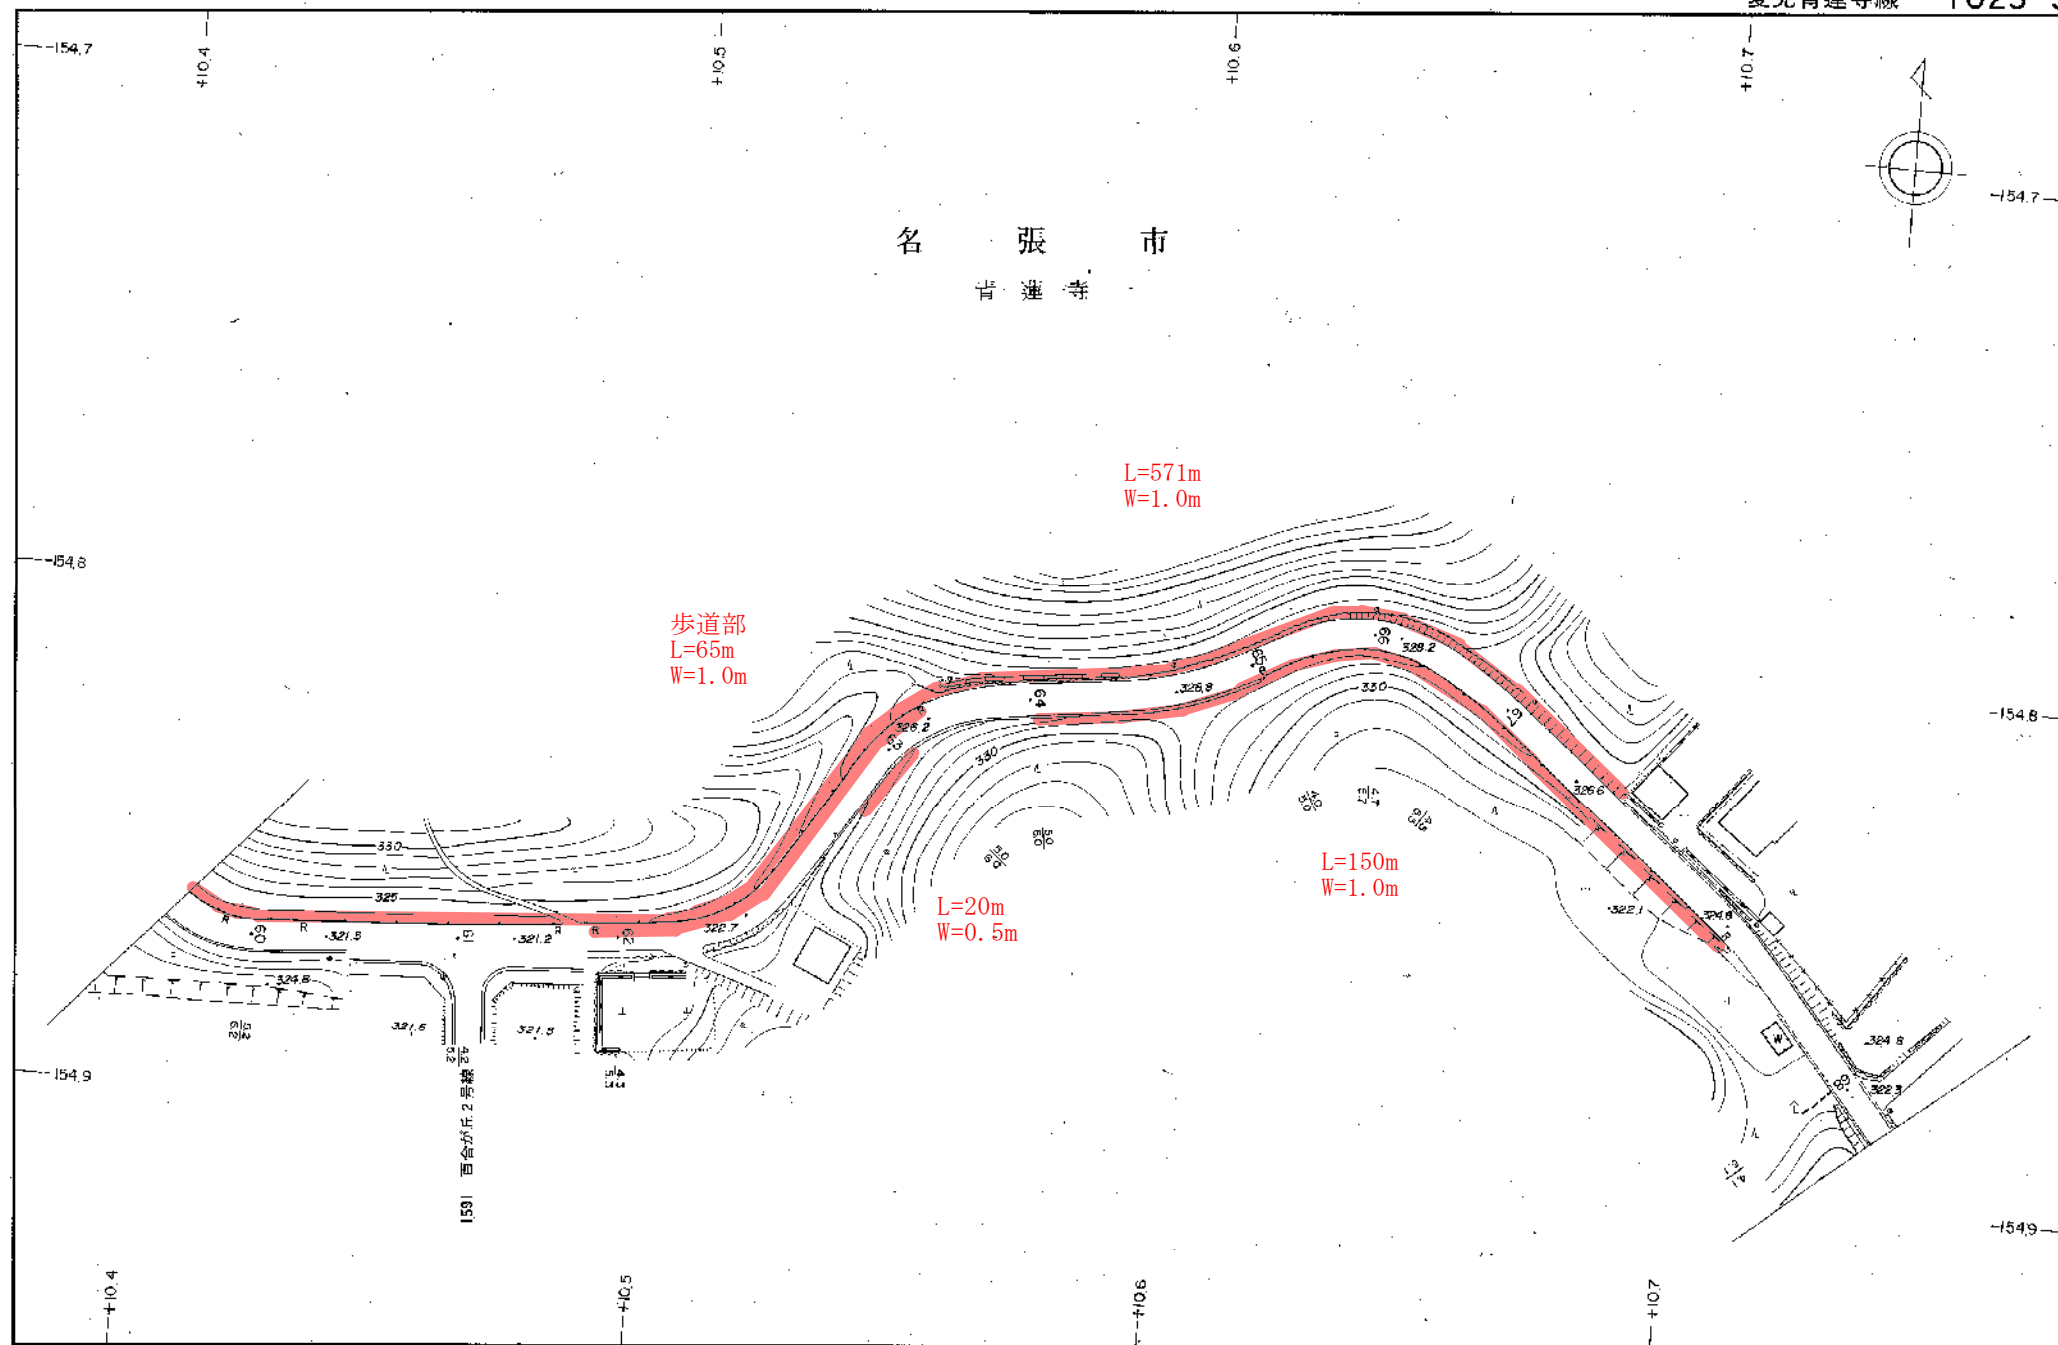

1 : 1,000


名 張 市
青 蓮 寺

管 道 番 号	管 道 長 度	管 道 断 面 積
69	4.5	5.5
70	5.0	6.0
71	4.2	5.2
72	5.6	6.6
73	8.1	9.1
74	5.5	6.5
75	5.0	6.0
76	5.0	6.0


L=50m
W=1.0m

L=76m
W=1.0m

1 : 1,000

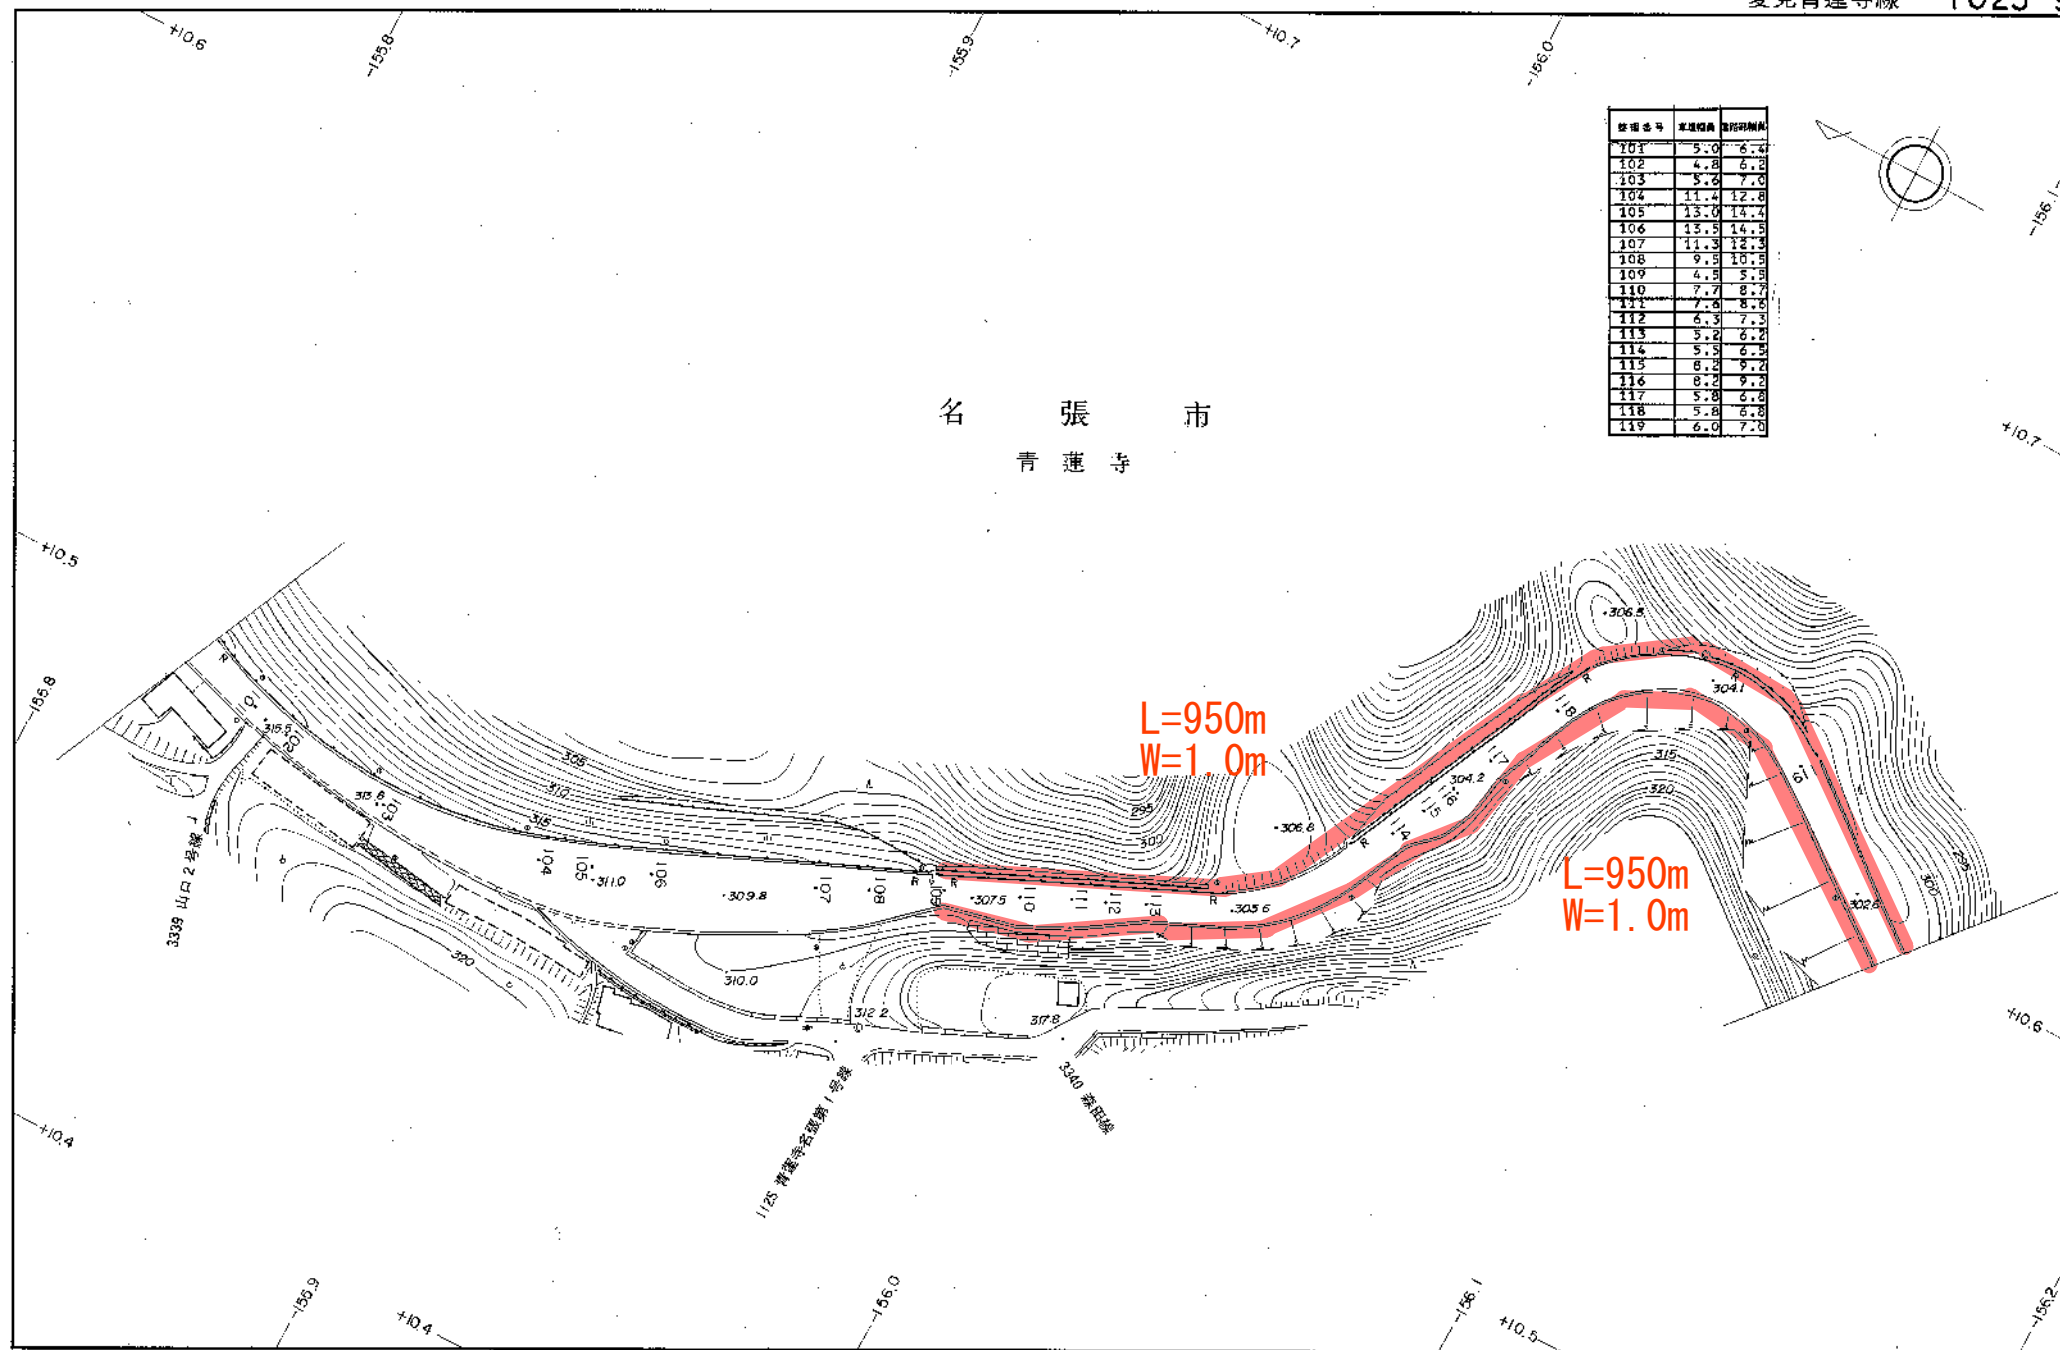


1 : 1,000

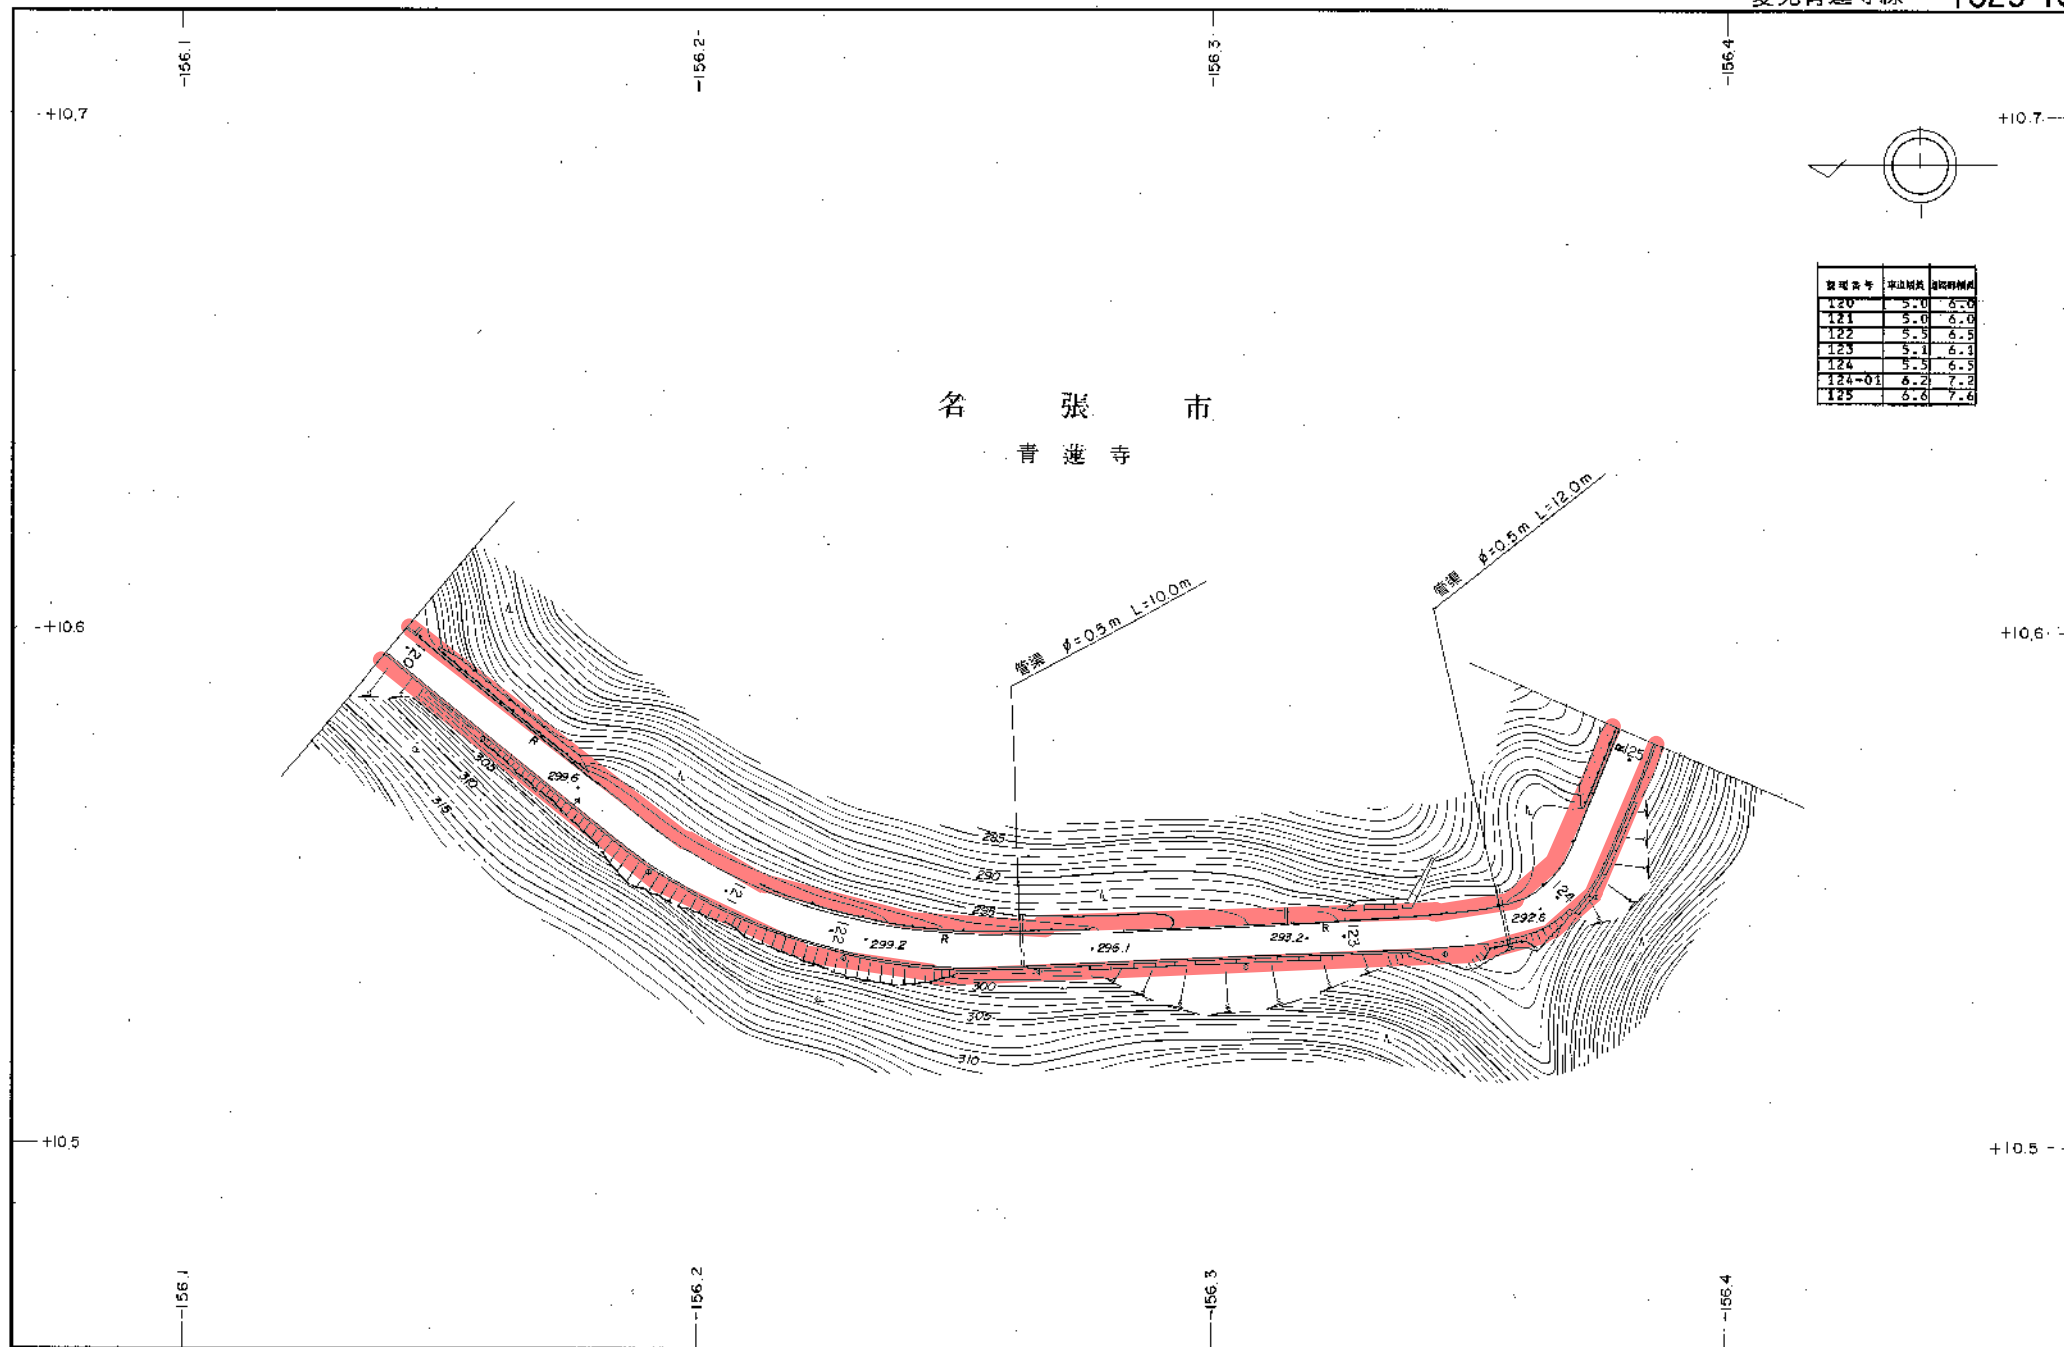


名 張 市
青 蓮 寺

1:1,000

(昭. 56. 7 4現在) 名 張 市

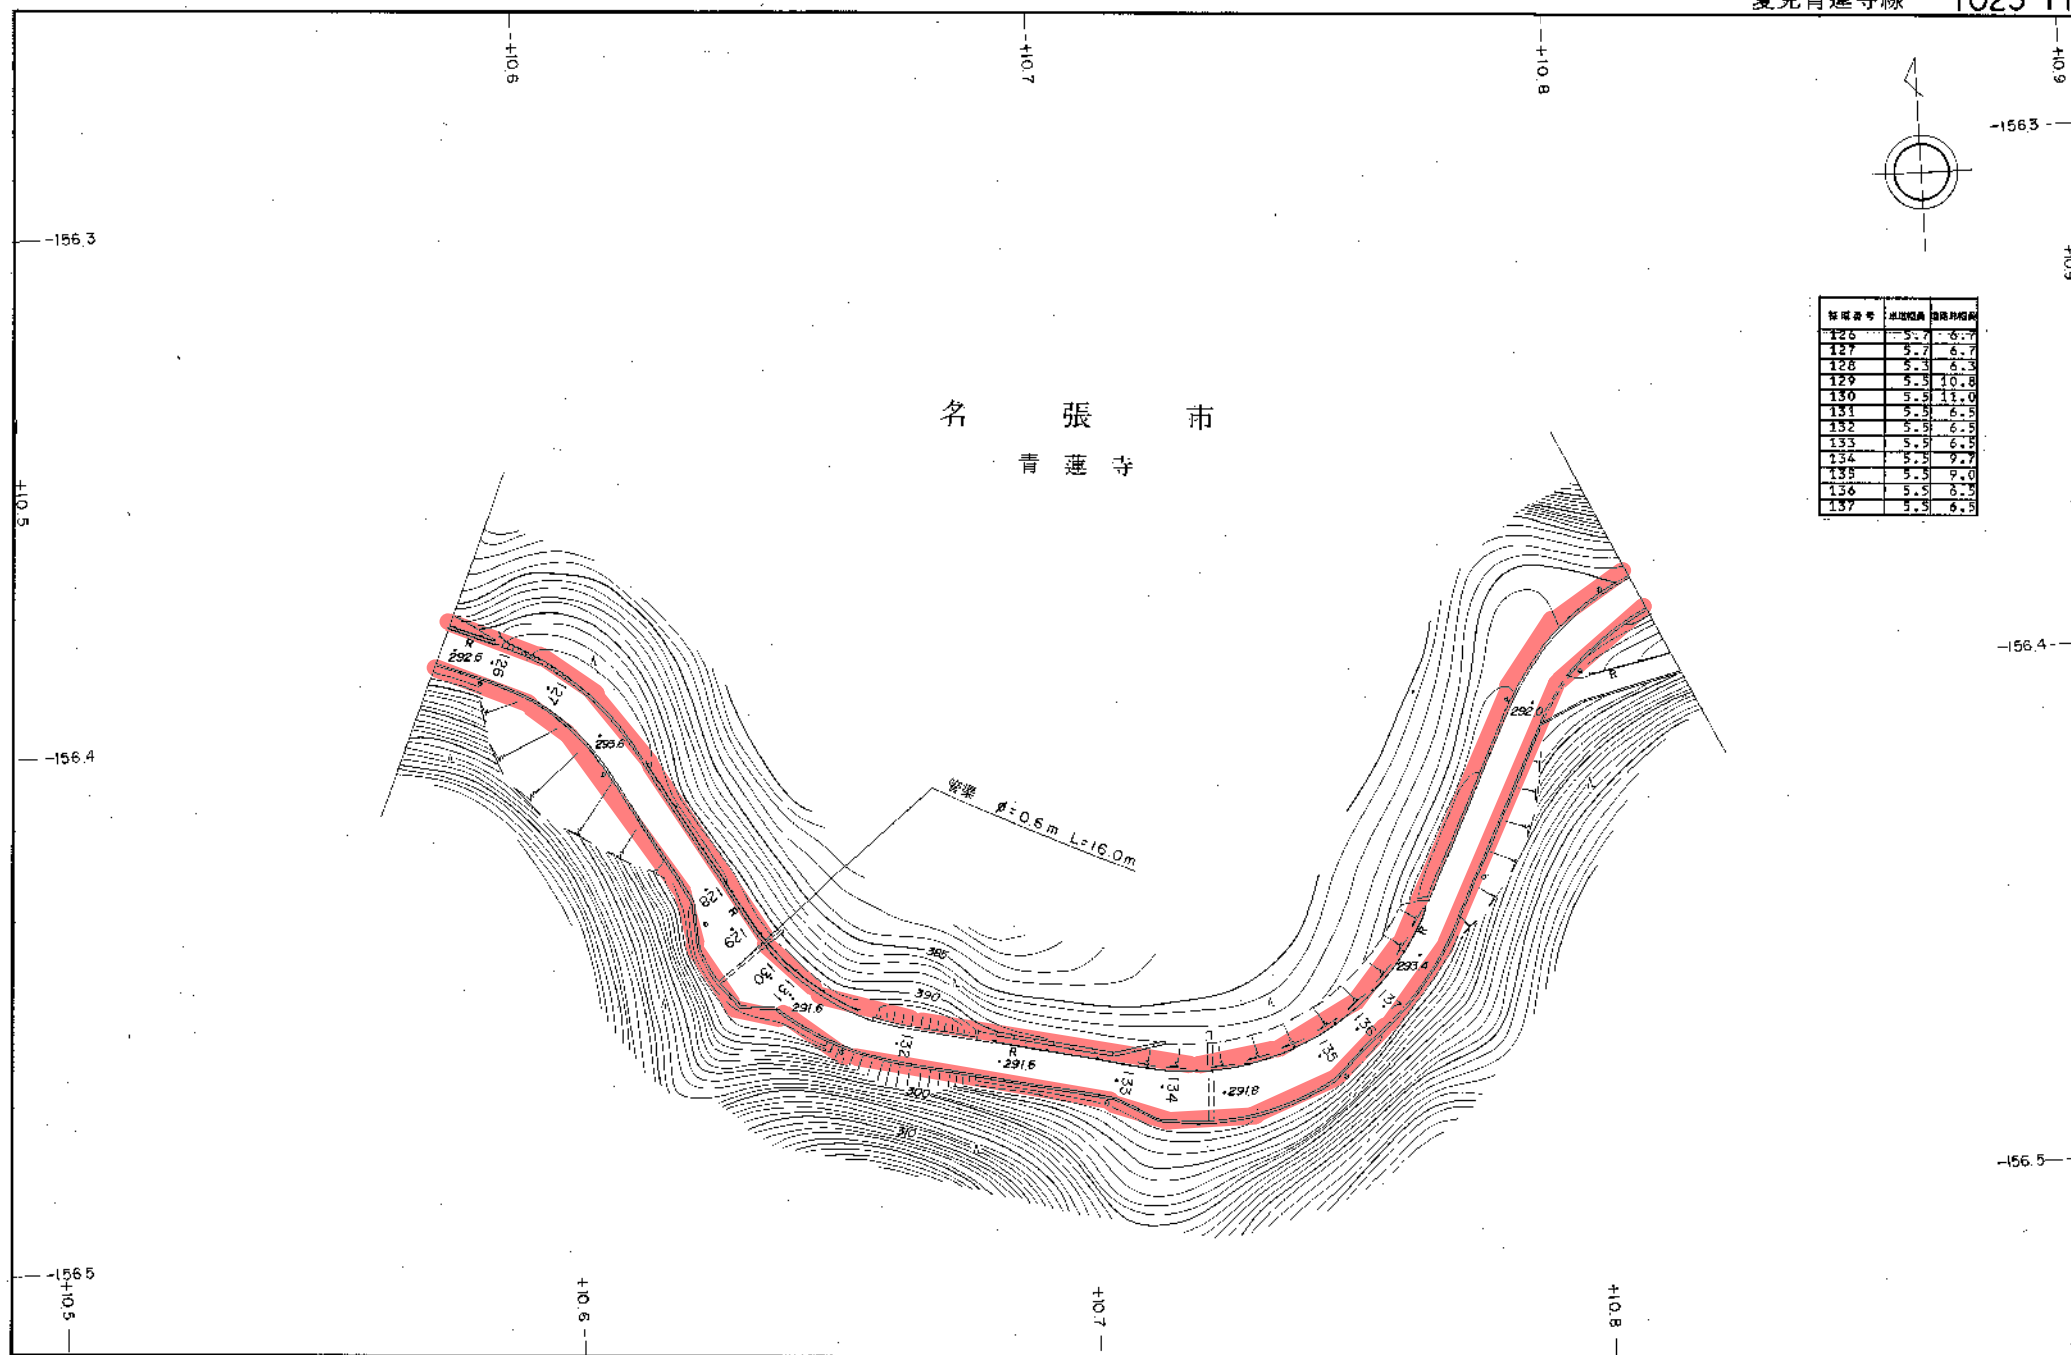

1:1,000

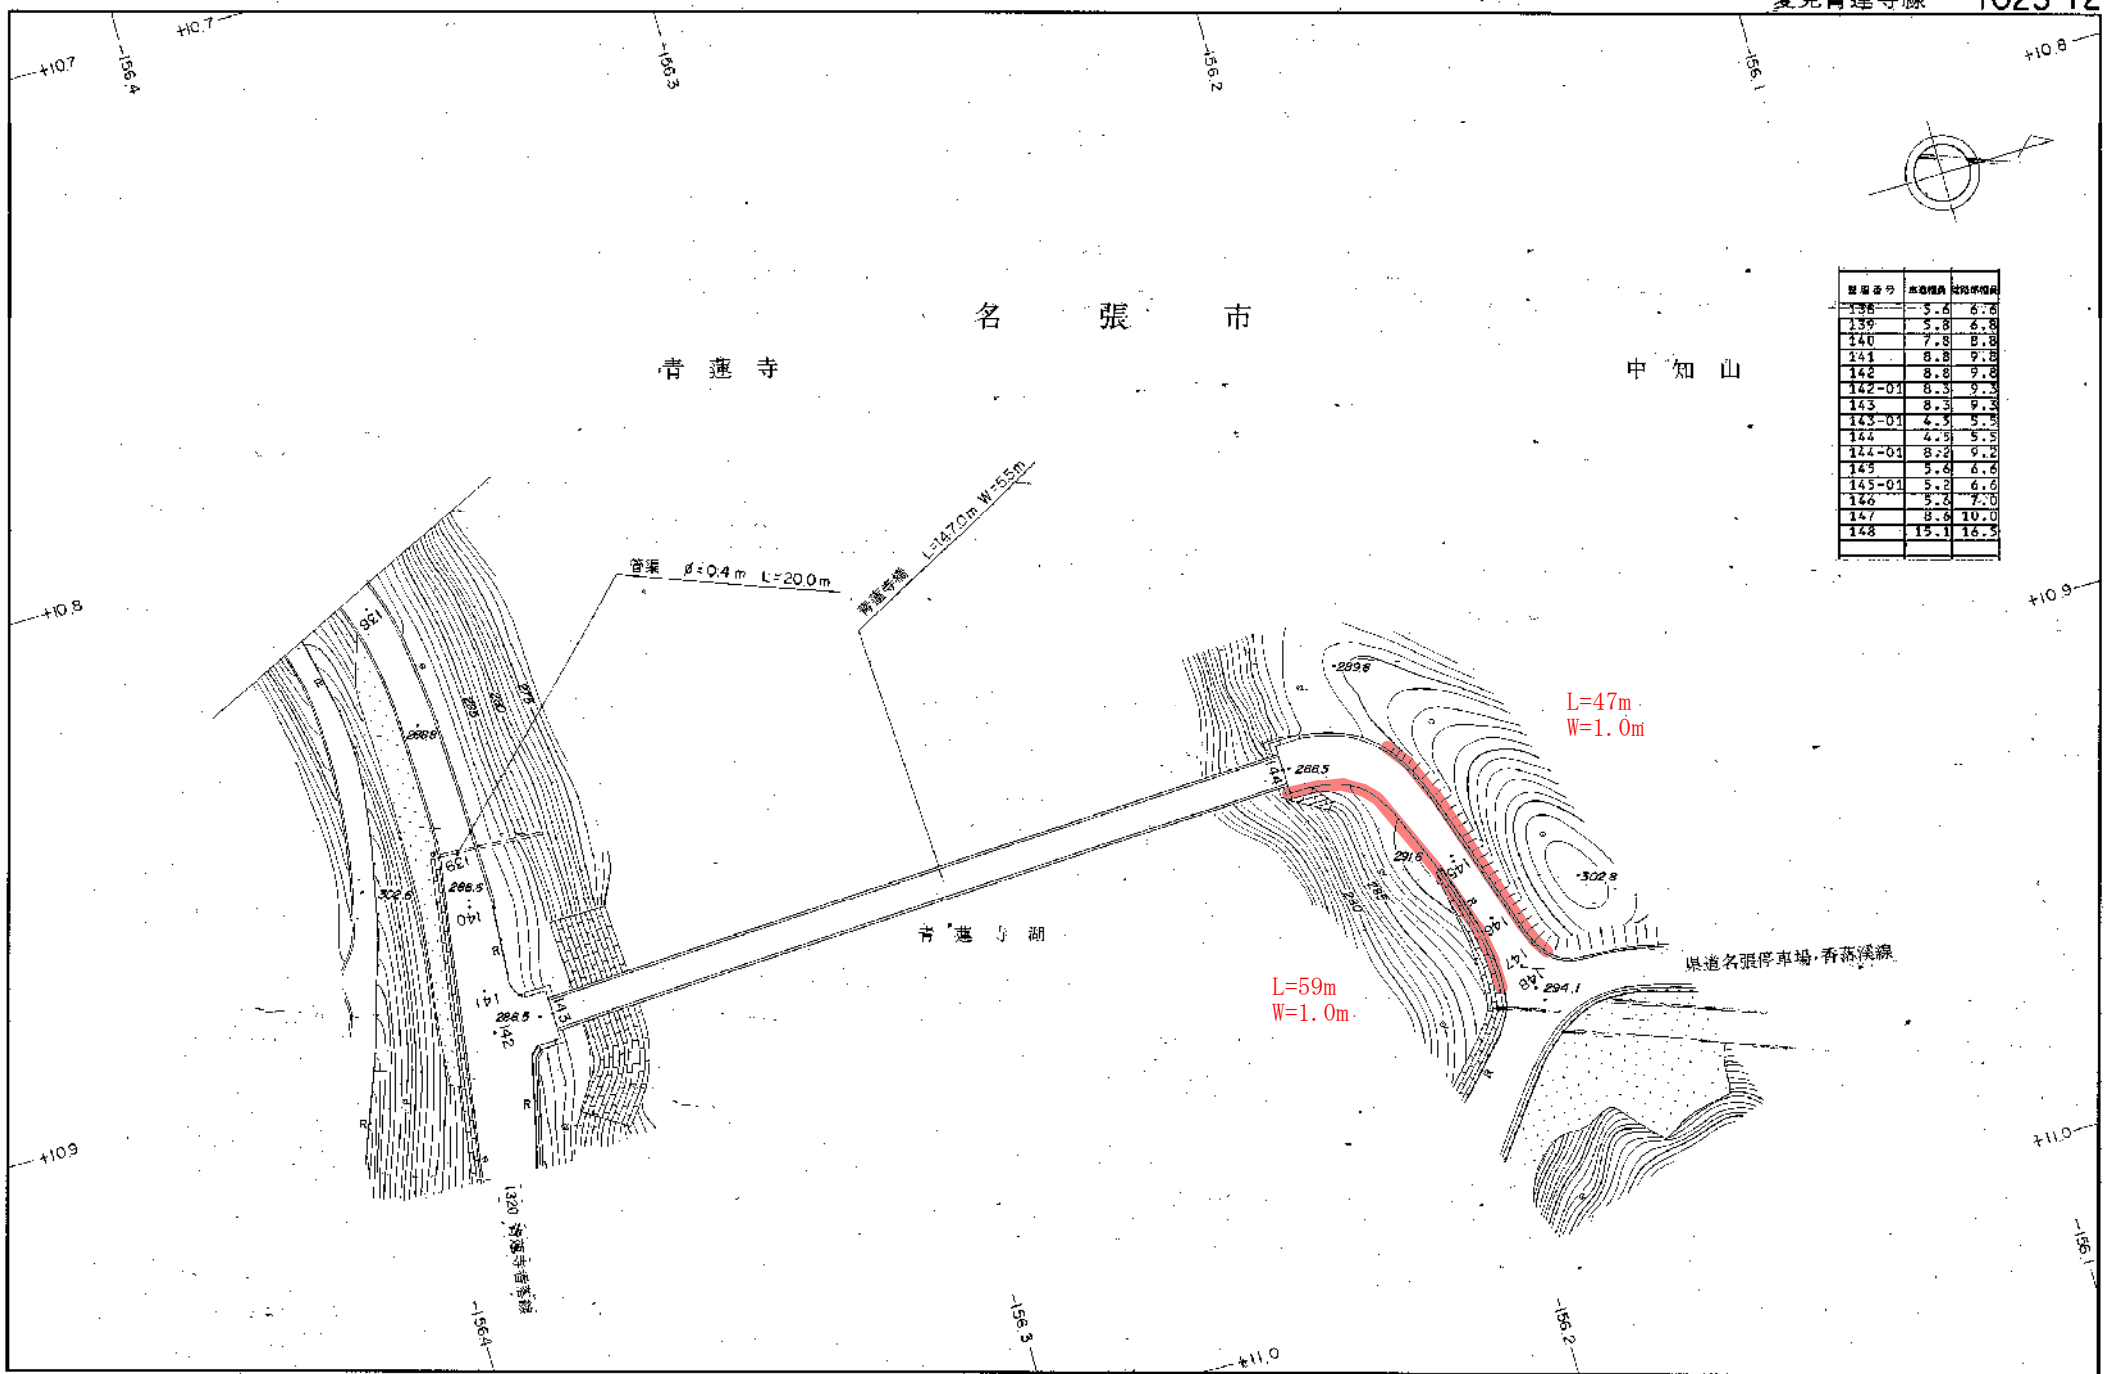


點位	距離	坡度
138	5.6	6.6
139	5.8	6.8
140	7.8	8.8
141	8.8	9.8
142	8.8	9.8
142-01	8.3	9.3
143	8.3	9.3
143-01	4.3	5.3
144	4.3	5.3
144-01	8.2	9.2
145	5.6	6.6
145-01	5.2	6.6
146	5.2	7.0
147	8.6	10.0
148	15.1	16.5

1:1,000

市道下比奈知夏見線
除草（2回刈）


市 張 名
知 奈 比 下

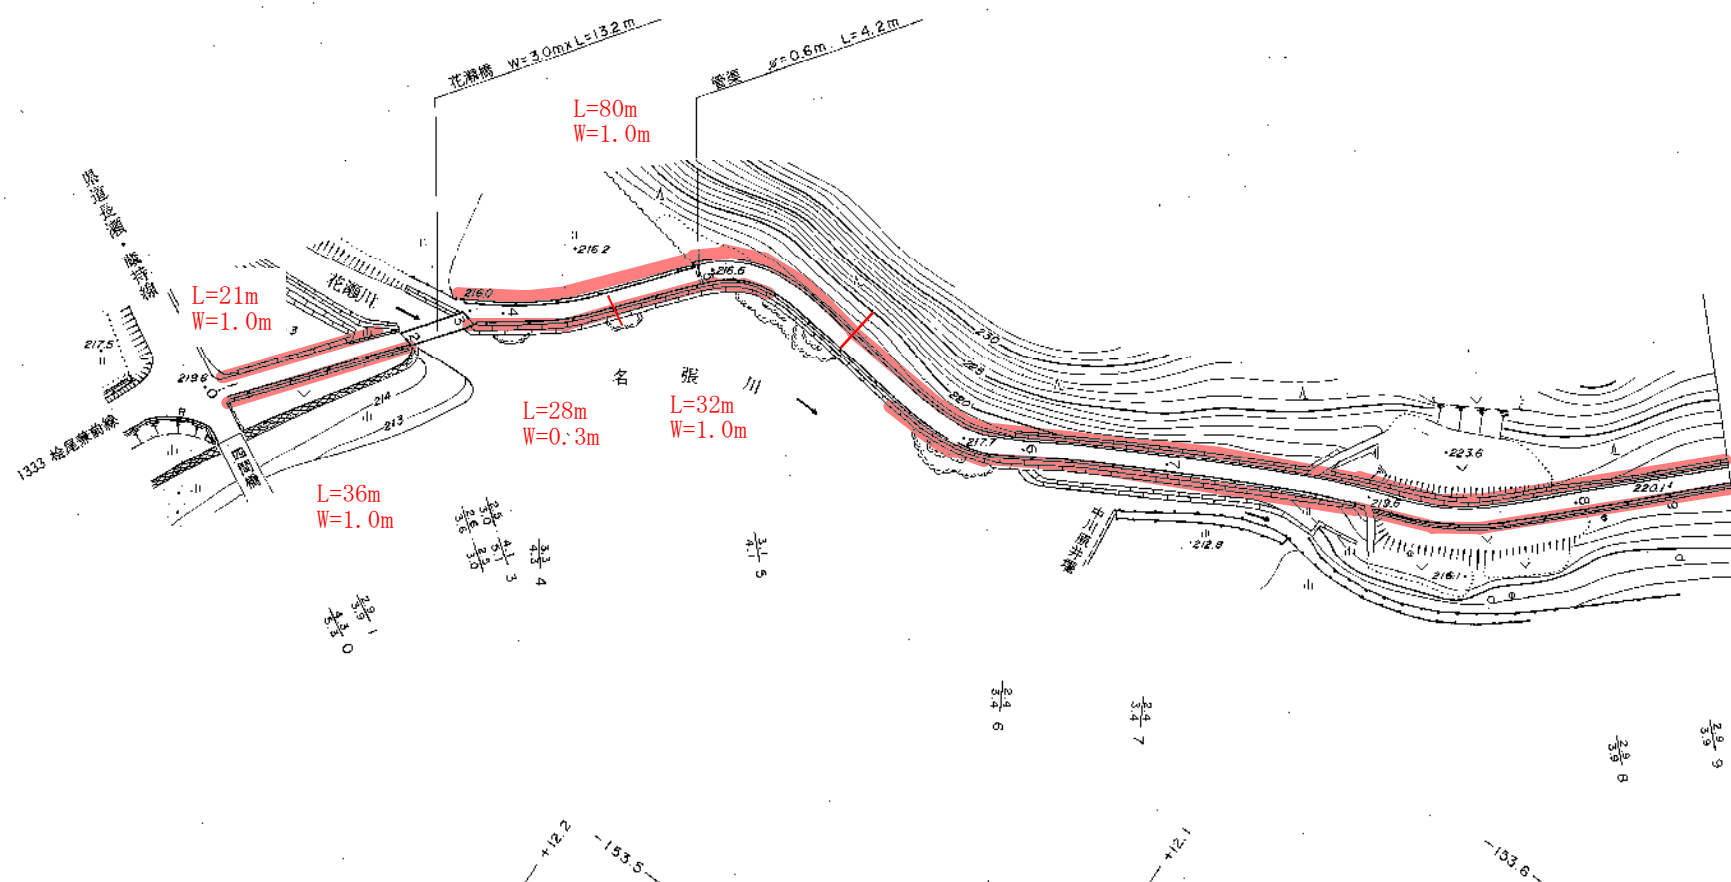

1 : 1,000

名 張 市
下 比 奈 知


線路番号	車道幅員	道路幅員
10	2.5	3.5
11	4.3	5.9
12	4.9	5.9
13	2.5	3.5
14	2.5	3.5
15	2.5	3.5
16	2.8	3.8
17	2.9	3.9
17-01	2.6	3.1
18	2.6	3.1
18-01	2.8	3.8
19	2.5	3.5
20	2.8	3.8

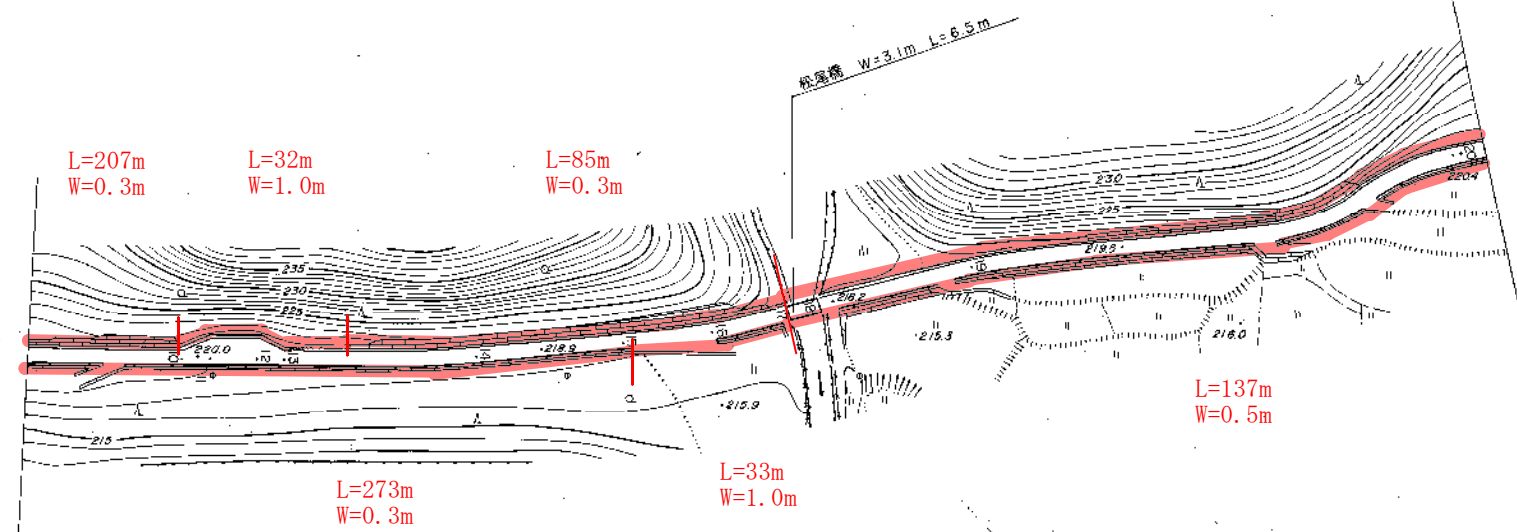

1:1,000

名 張 市
下比奈知

路線番号	起点標高	終点標高
21	3.1	4.1
22	2.4	3.6
22-01	2.9	3.4
23	2.9	3.4
23-01	2.5	3.5
24	2.8	3.8
25	4.0	5.0
26	5.0	6.0
27	3.0	4.0
28	2.3	3.3
29	5.0	6.0
30	4.9	5.9
31	2.4	3.4
32	4.0	5.0
33	5.0	6.0
34	4.4	5.4
35	7.2	8.2
36	3.0	4.0
37	4.5	5.5
38	3.1	4.1

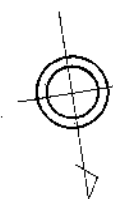

L=217m
W=1.0m


L=277m
W=0.5m

東谷橋 W=3.4m L=5.0m

管渠 φ=0.6m L=5.4m

1:1,000

(昭. 55.8.1現在) 名 張 市

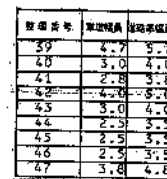


1 : 1,000

(平、2.3.25現在)、名張市

名張市

下比奈知

夏見

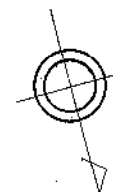

L=628m
W=0.5m

L=157m
W=1.0m

L=120m
W=0.5m

L=64m
W=1.0m


L=275m
W=0.5m

L=30m
W=1.0m

管渠 φ 0.8m L=80m

1:1,000


(平. 10. 3. 31現在) 名張市

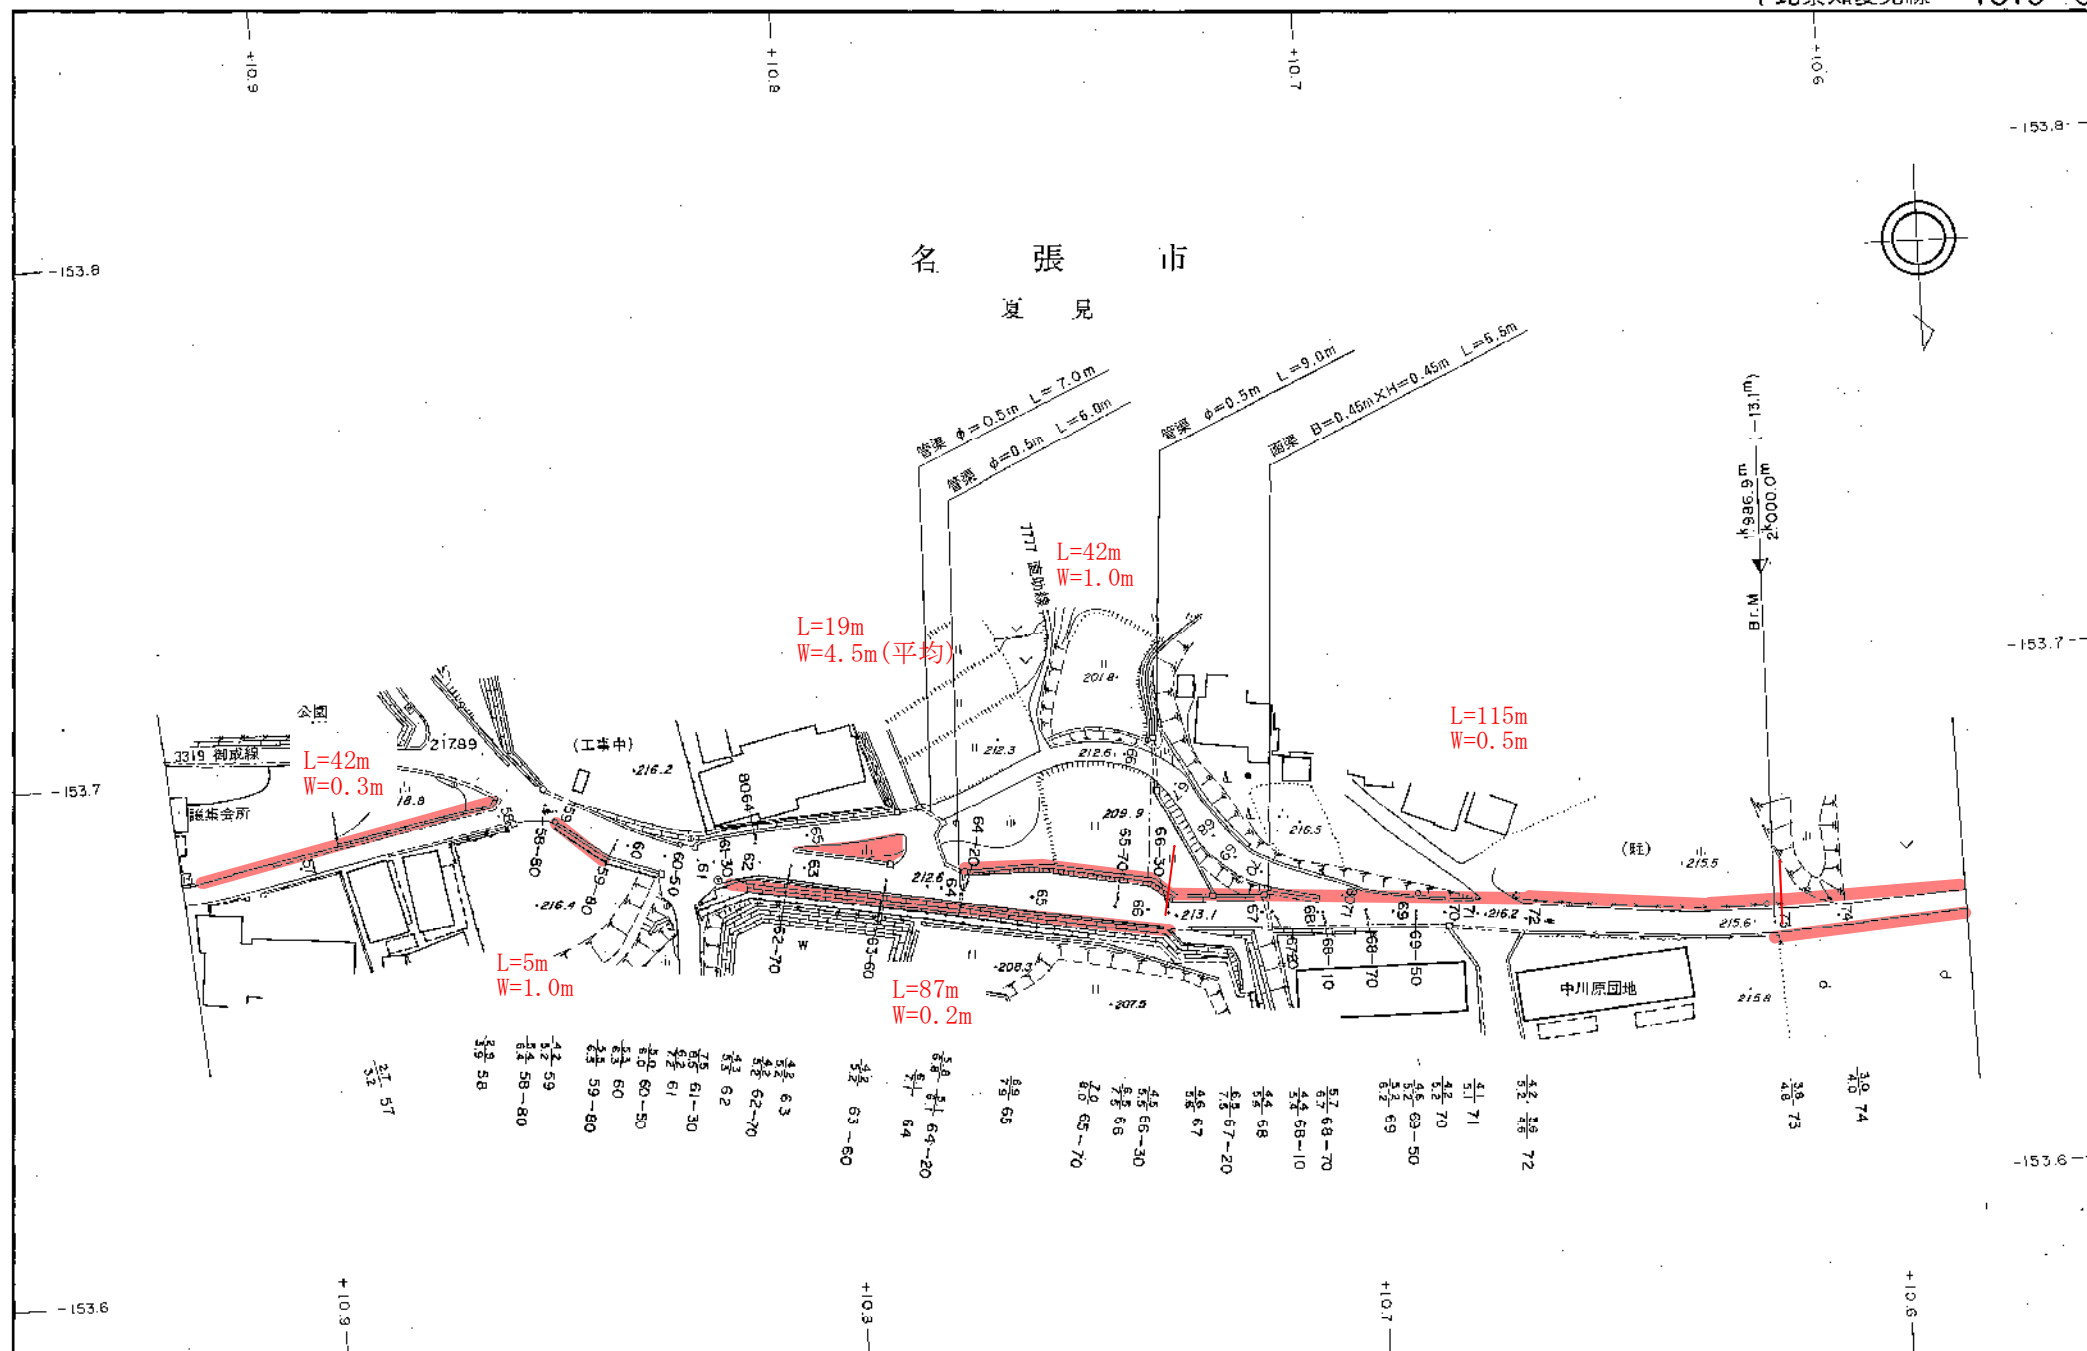

1 : 1,000

名 張 市
夏 見

項目番号	車道幅員	道路幅員
75	2.5	3.5
76	3.5	4.5
77	4.5	5.5
78	3.5	4.5
79	3.0	4.0
80	2.5	3.5
81	4.0	5.0
82	3.0	4.0
83	4.1	5.1
84	5.0	6.0
85	3.9	4.9
86	3.2	4.2
87	3.5	4.5
88	4.5	5.5
89-01	5.7	6.7
89	5.7	6.7


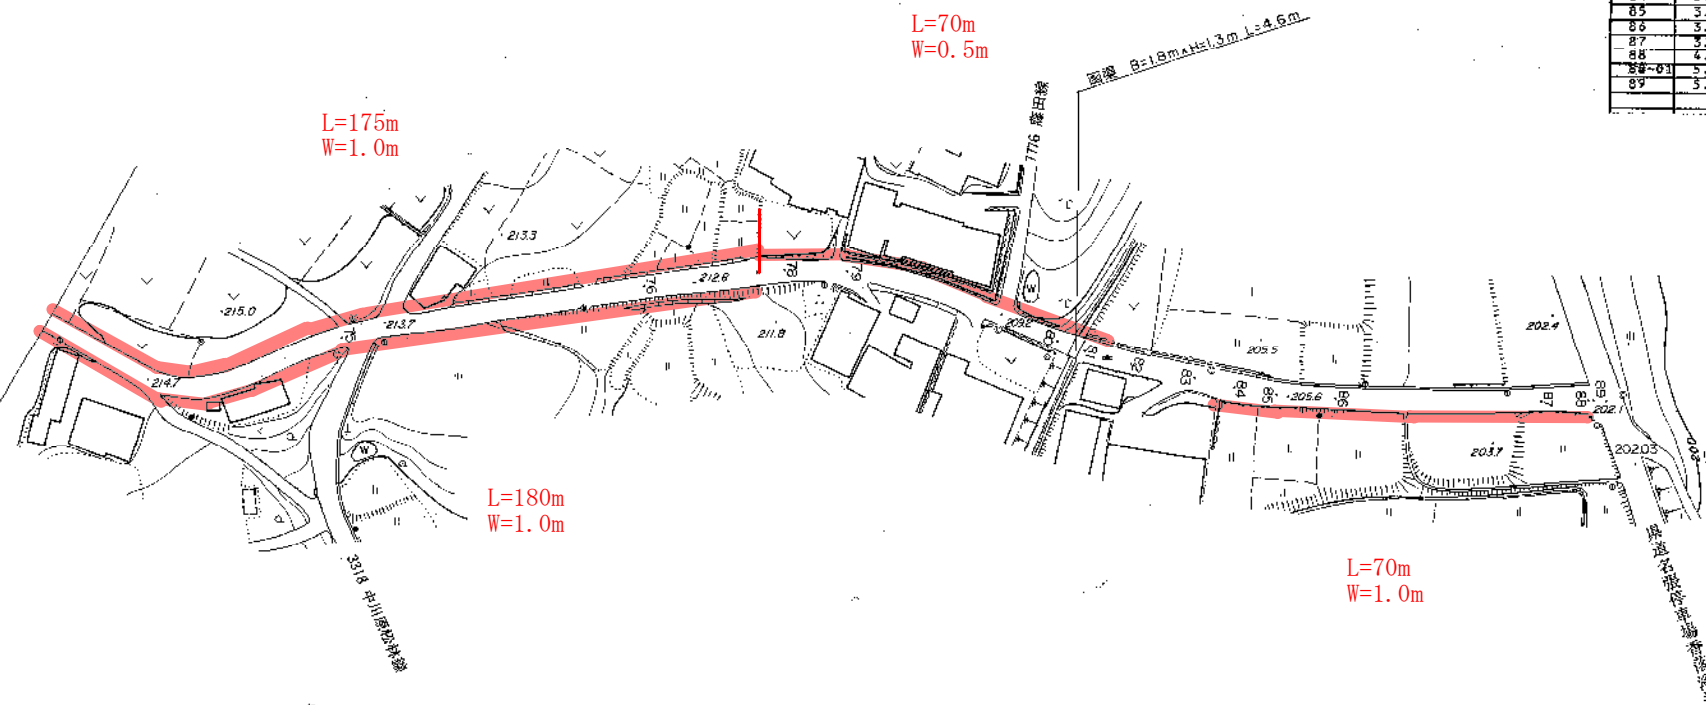


1 : 1,000


市道上羽根線
除草 (1回刈)
道路清掃 (1回)

名 張 市
長 瀬

区 画 番 号	区 画 幅 員	区 画 長 度
0-01	6.4	7.4
1	6.4	7.4
1-01	2.5	3.5
2	2.5	3.5
3	3.5	4.3
4	2.7	3.7
4-01	2.1	3.1
5	2.7	3.7
6	2.7	3.7
7	2.7	3.7
7-01	2.7	4.3
8	2.5	4.1
9	2.4	4.2

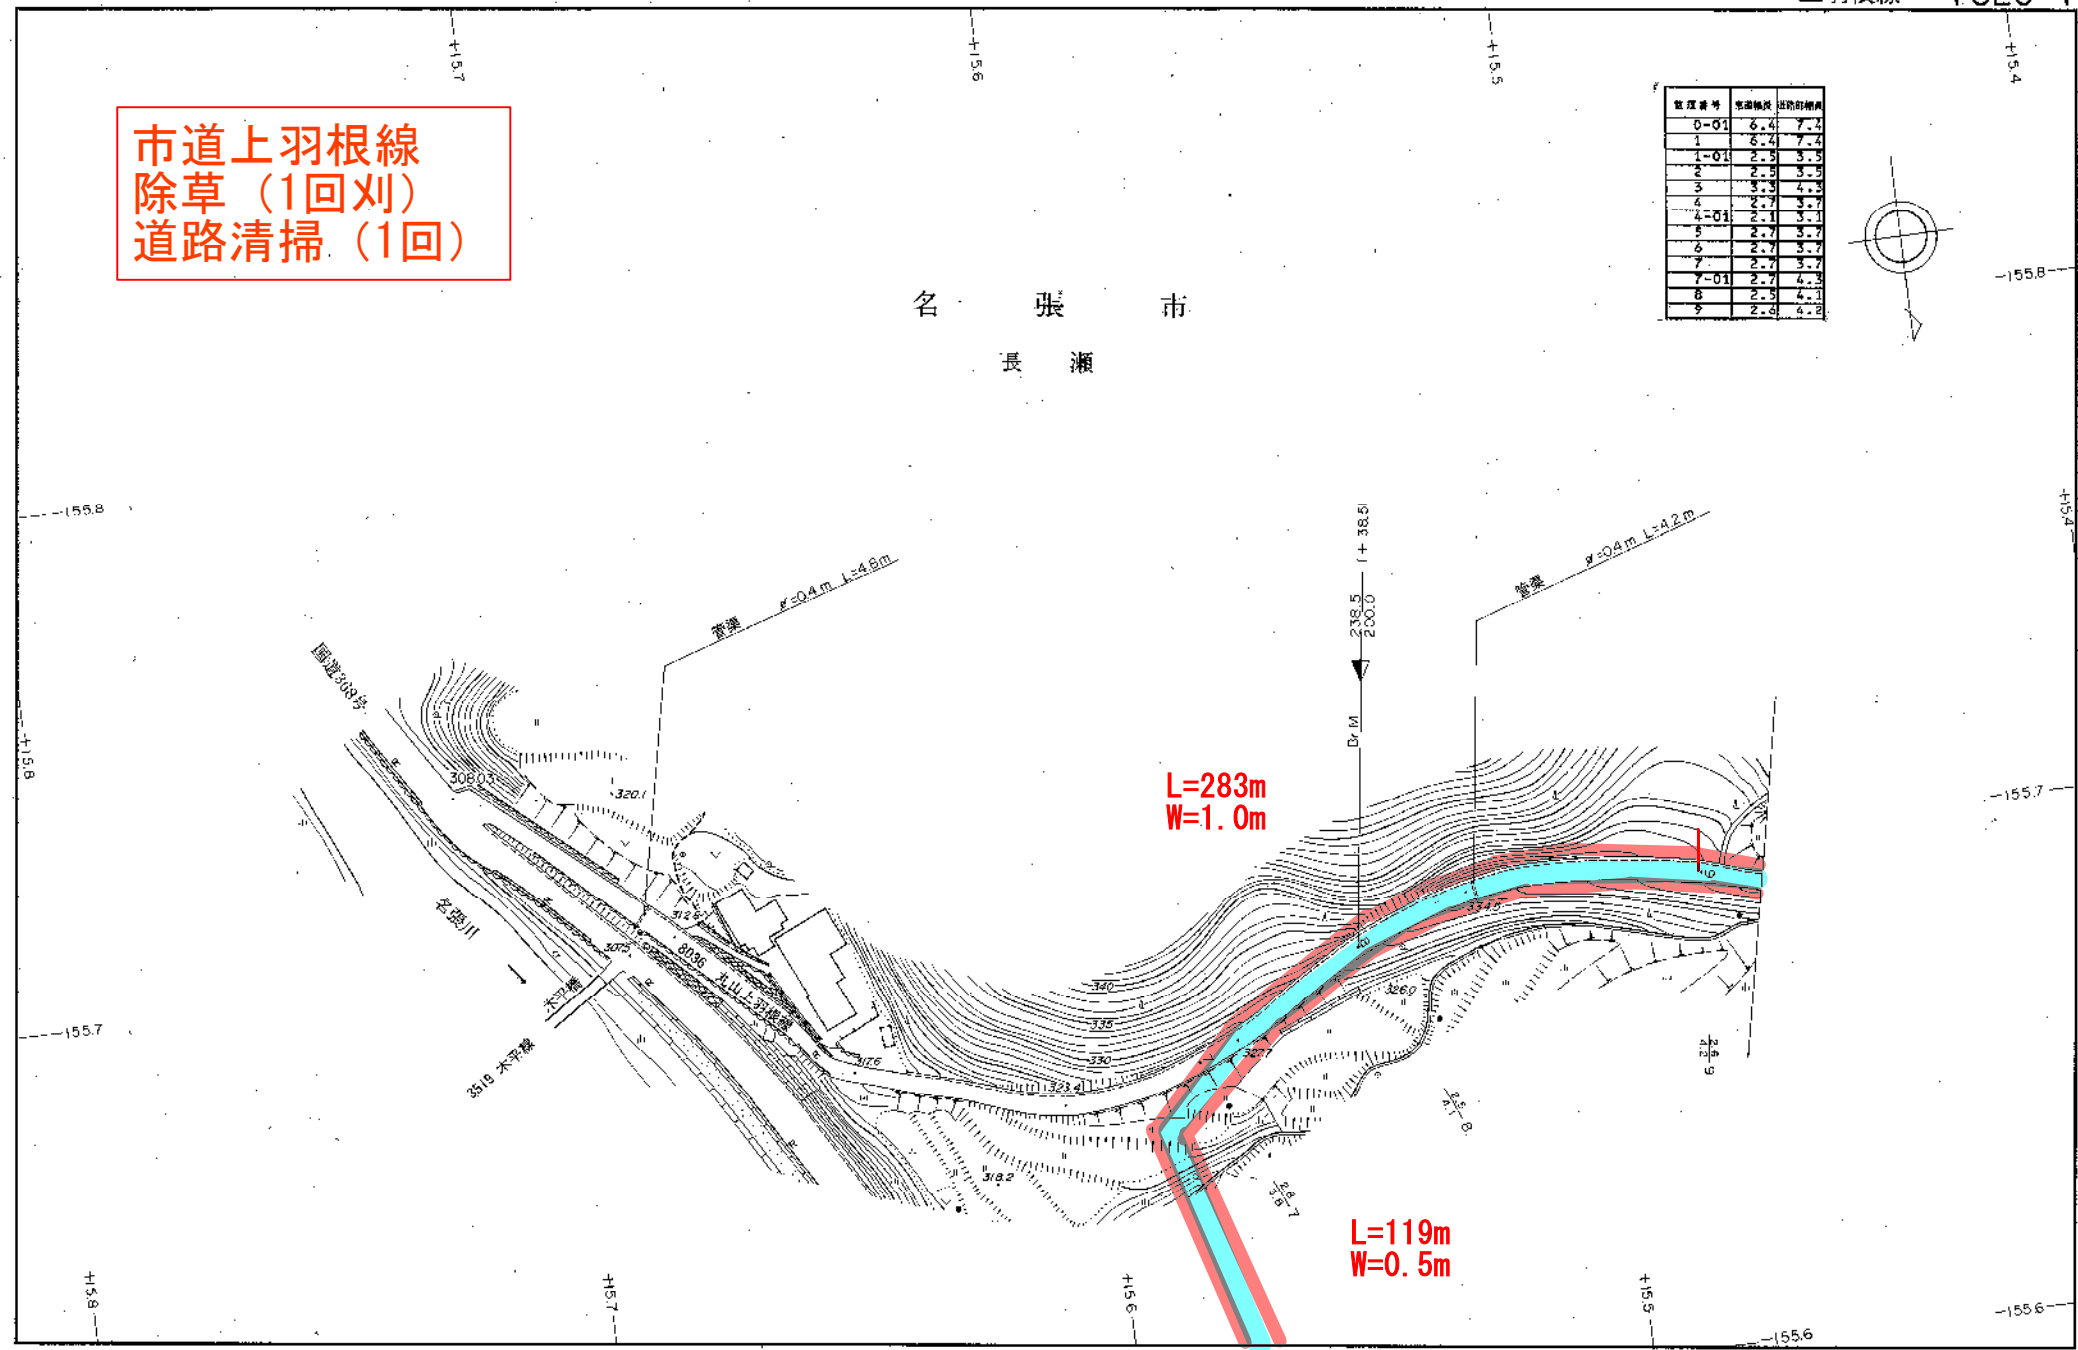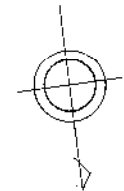


1 : 1,000

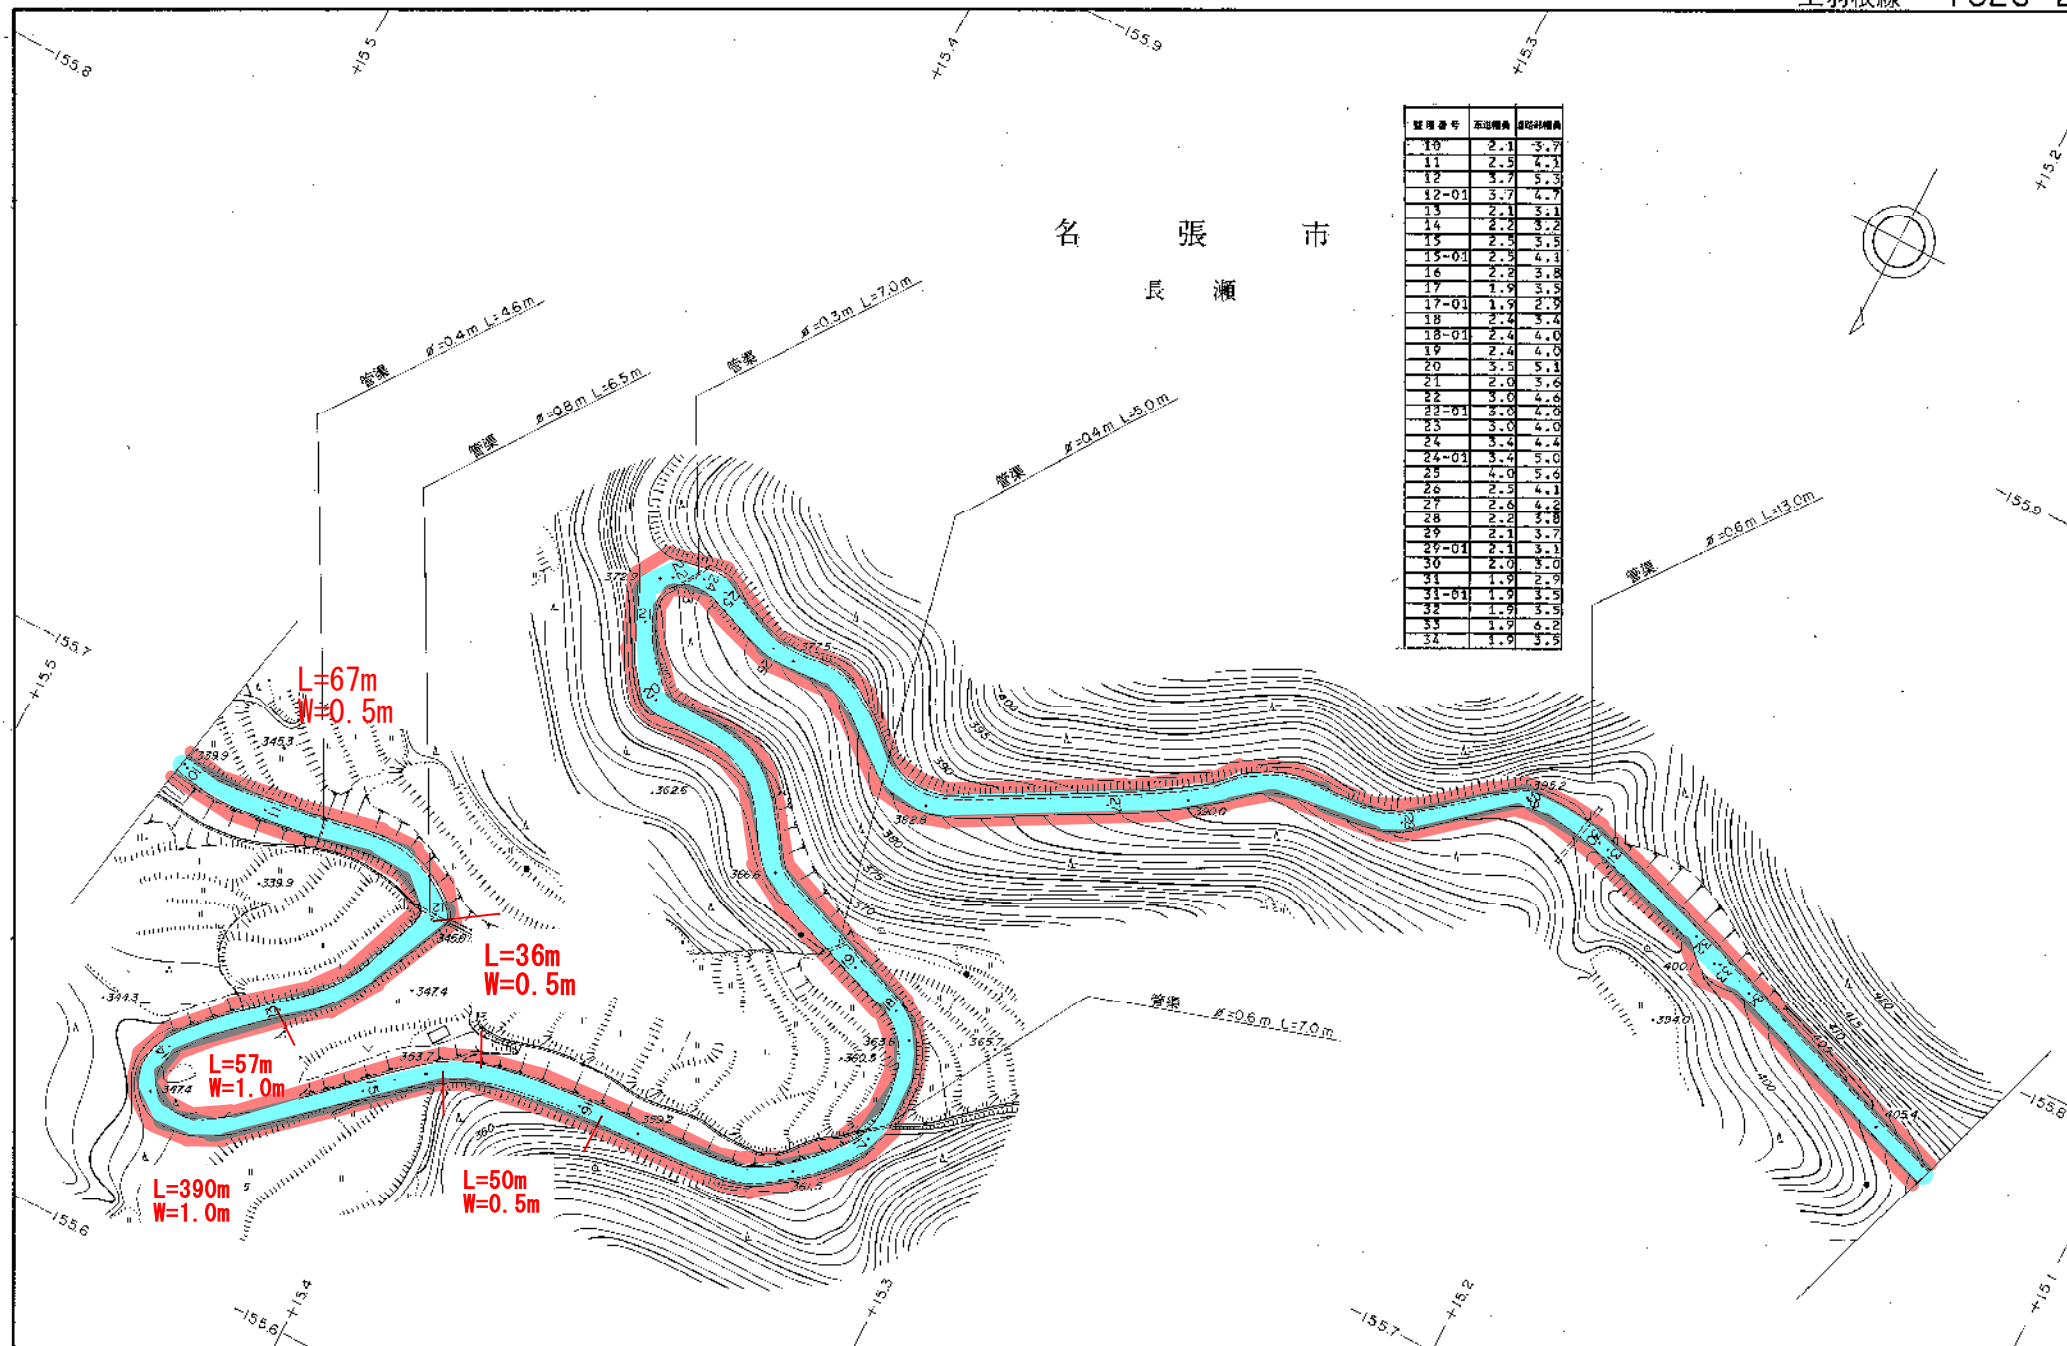


1:1,000


名 張 市
長 瀬

段 号	本 段 長	段 別 地 域
35	1.8	3.2
36	2.8	4.4
36-01	2.8	5.8
37	2.8	3.8
37-01	2.8	4.3
38	4.5	6.0
39	2.5	4.0
40	3.5	5.0
41	3.3	4.6
42	2.7	4.2
43	3.0	4.5
44	2.4	3.9
45	6.1	7.6
46	4.9	6.4
47	3.1	4.6
48	2.6	4.1
49	2.7	4.2
50	3.4	4.9
51	3.6	5.1
52	3.0	4.5

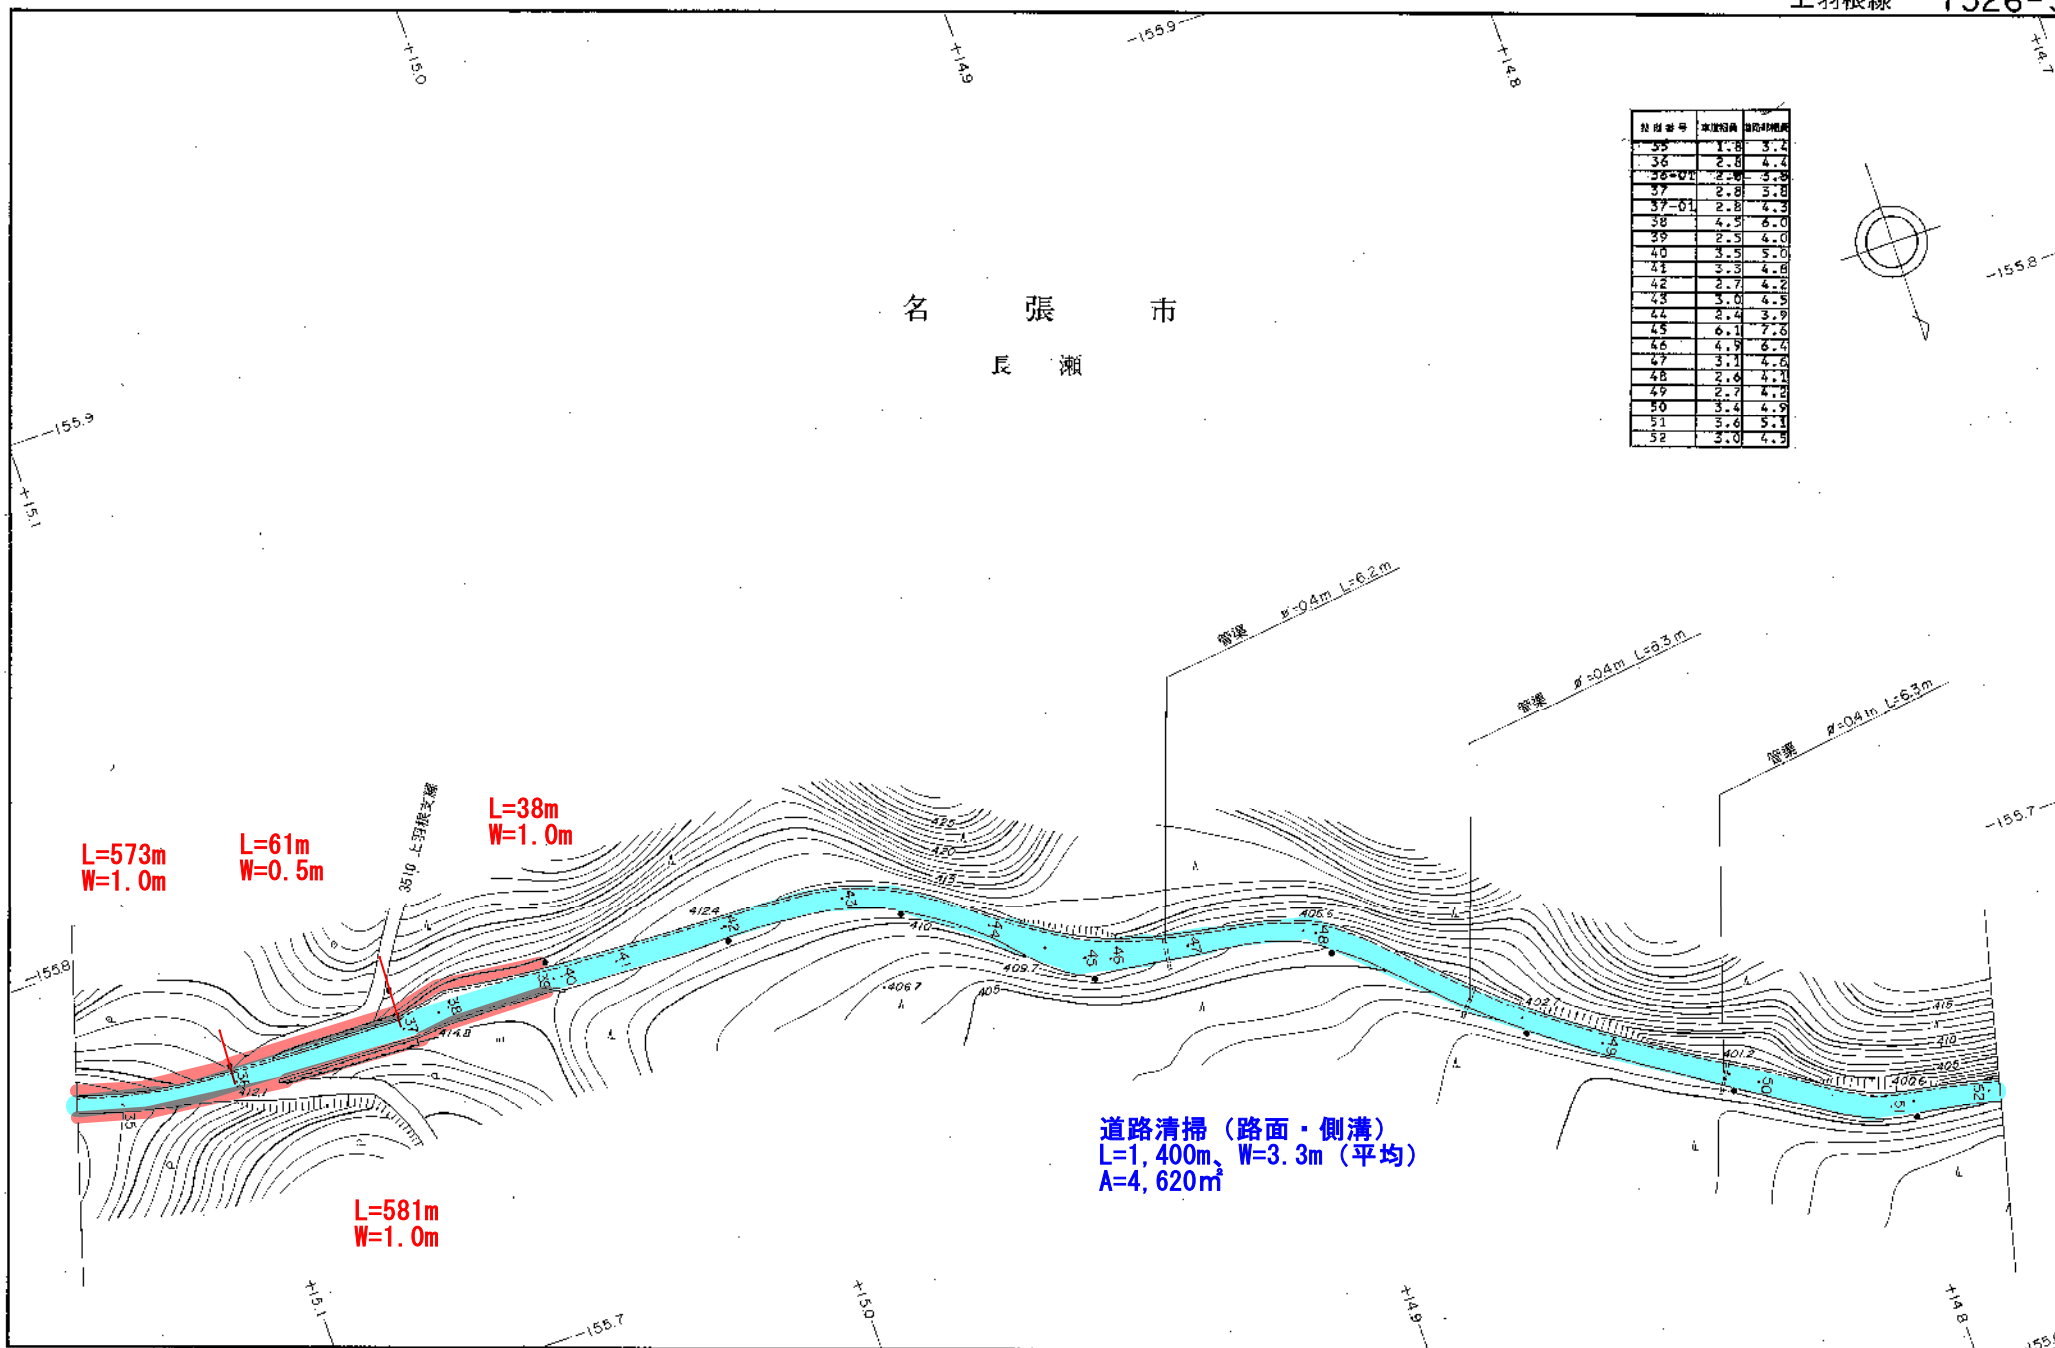


道路清掃（路面・側溝）
 $L=1,400m$, $W=3.3m$ （平均）
 $A=4,620m^2$

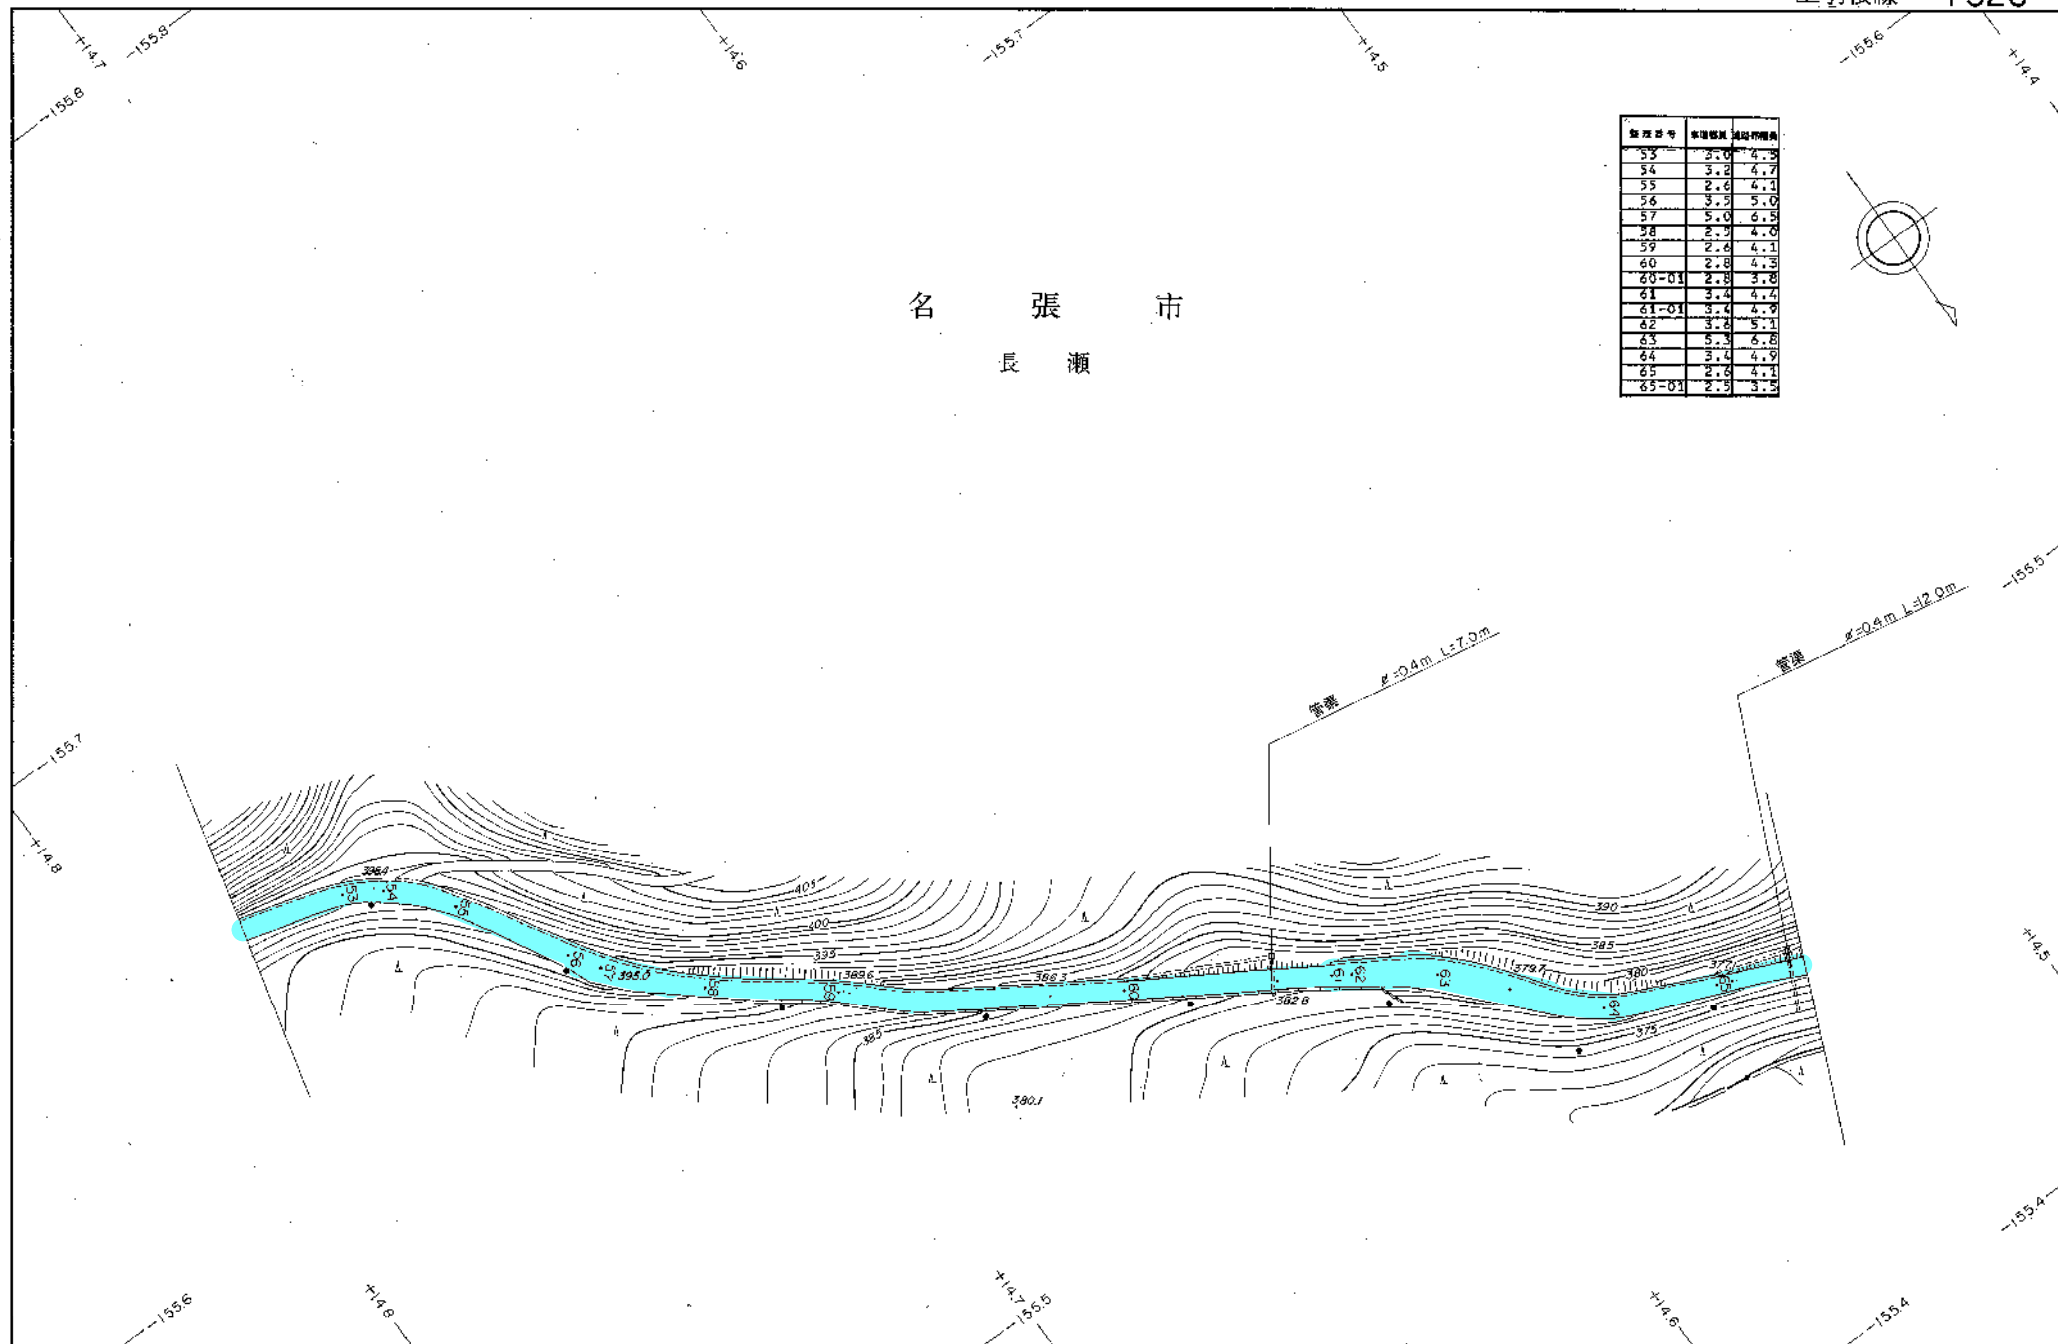

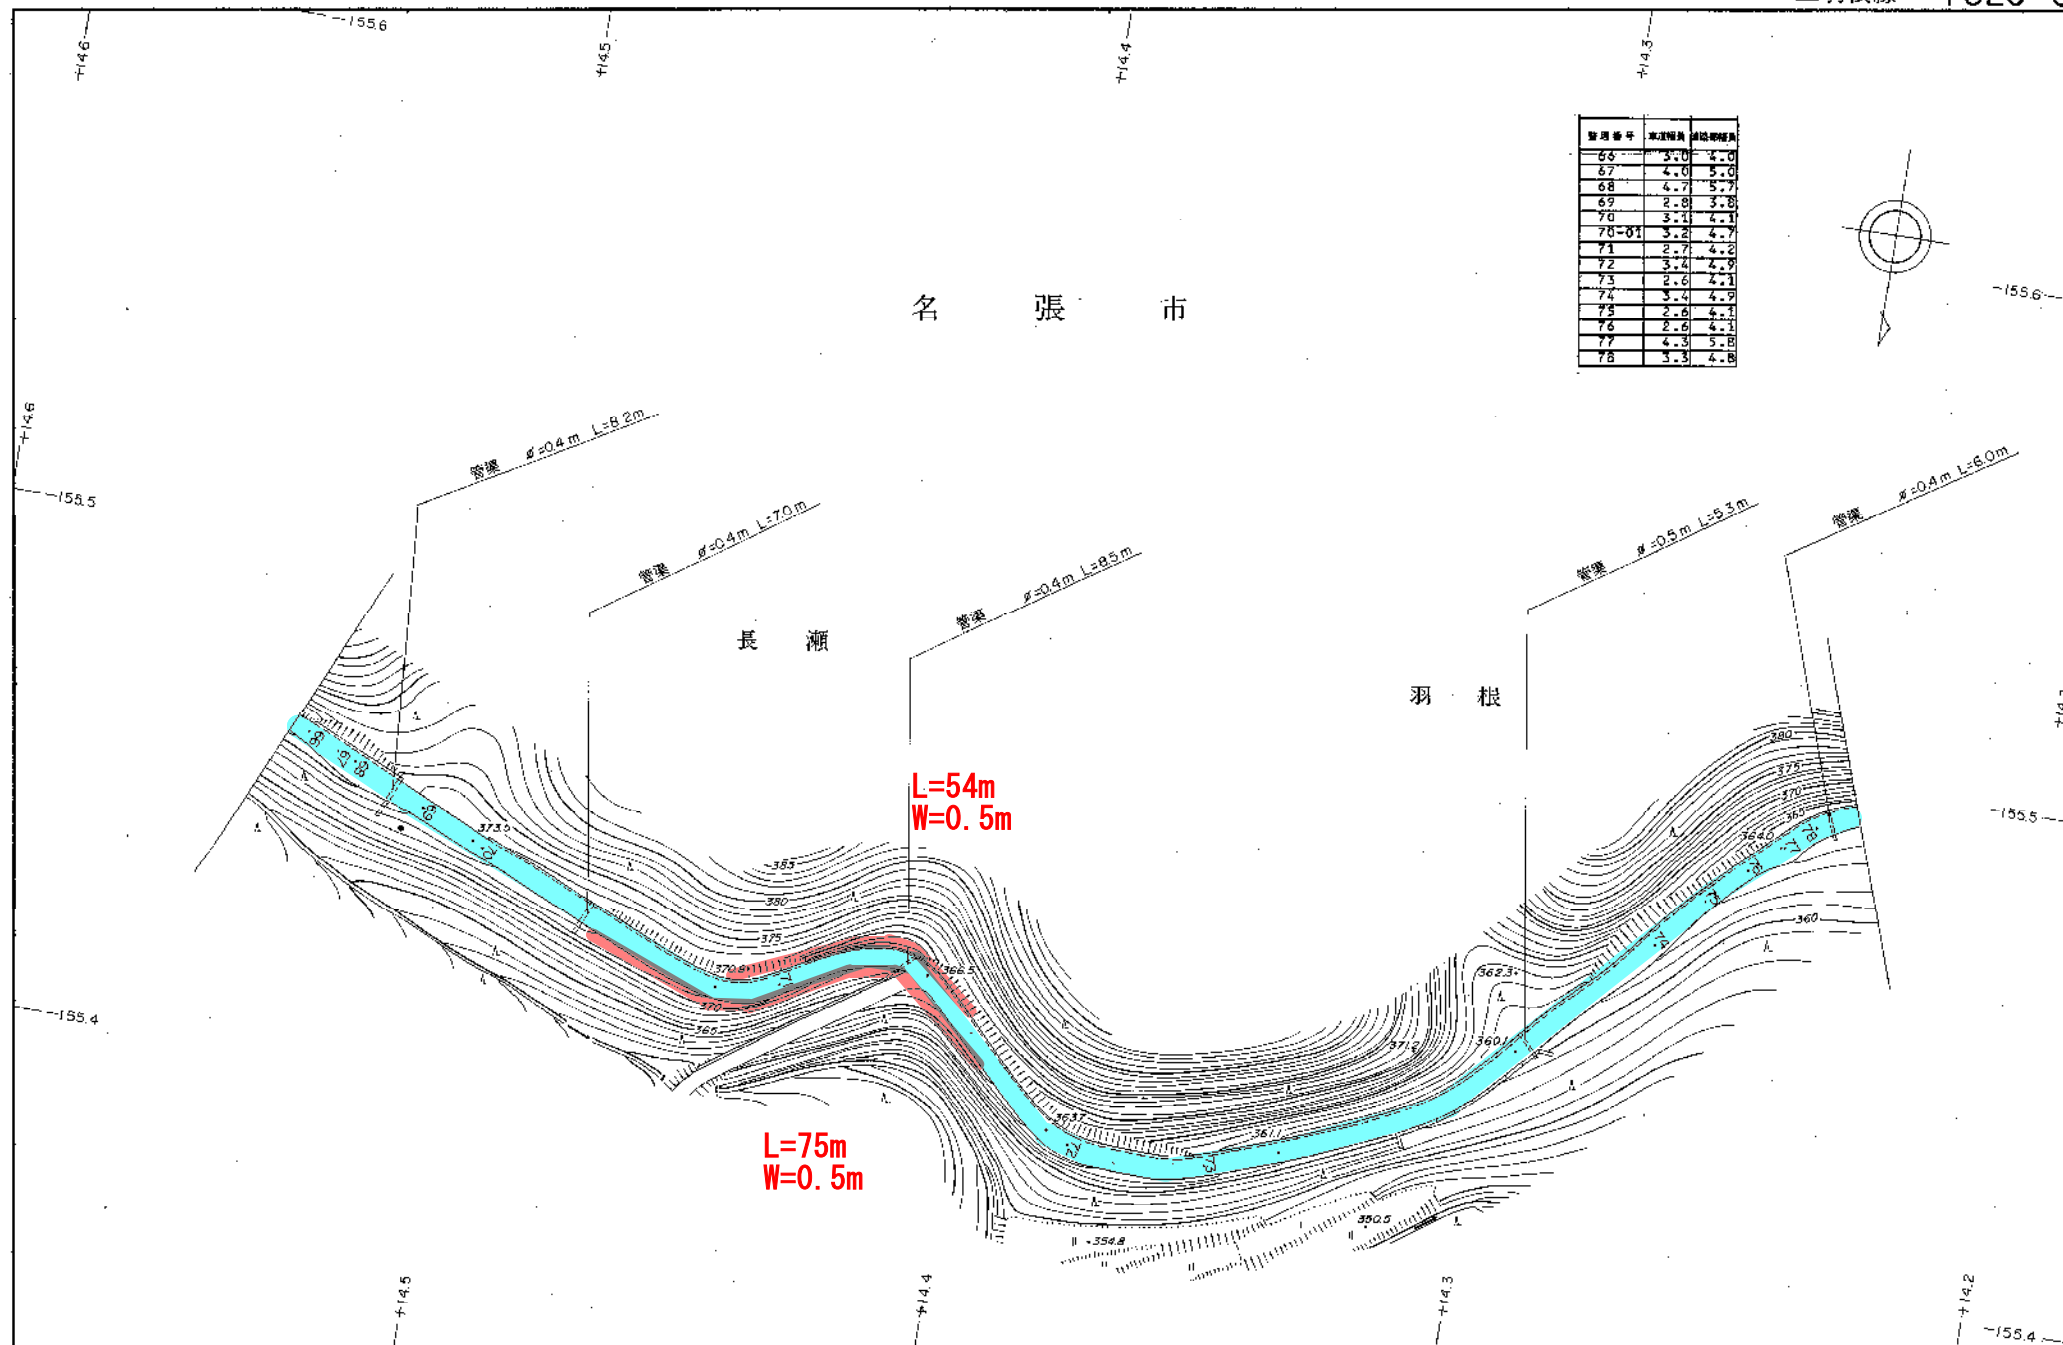

1:1,000

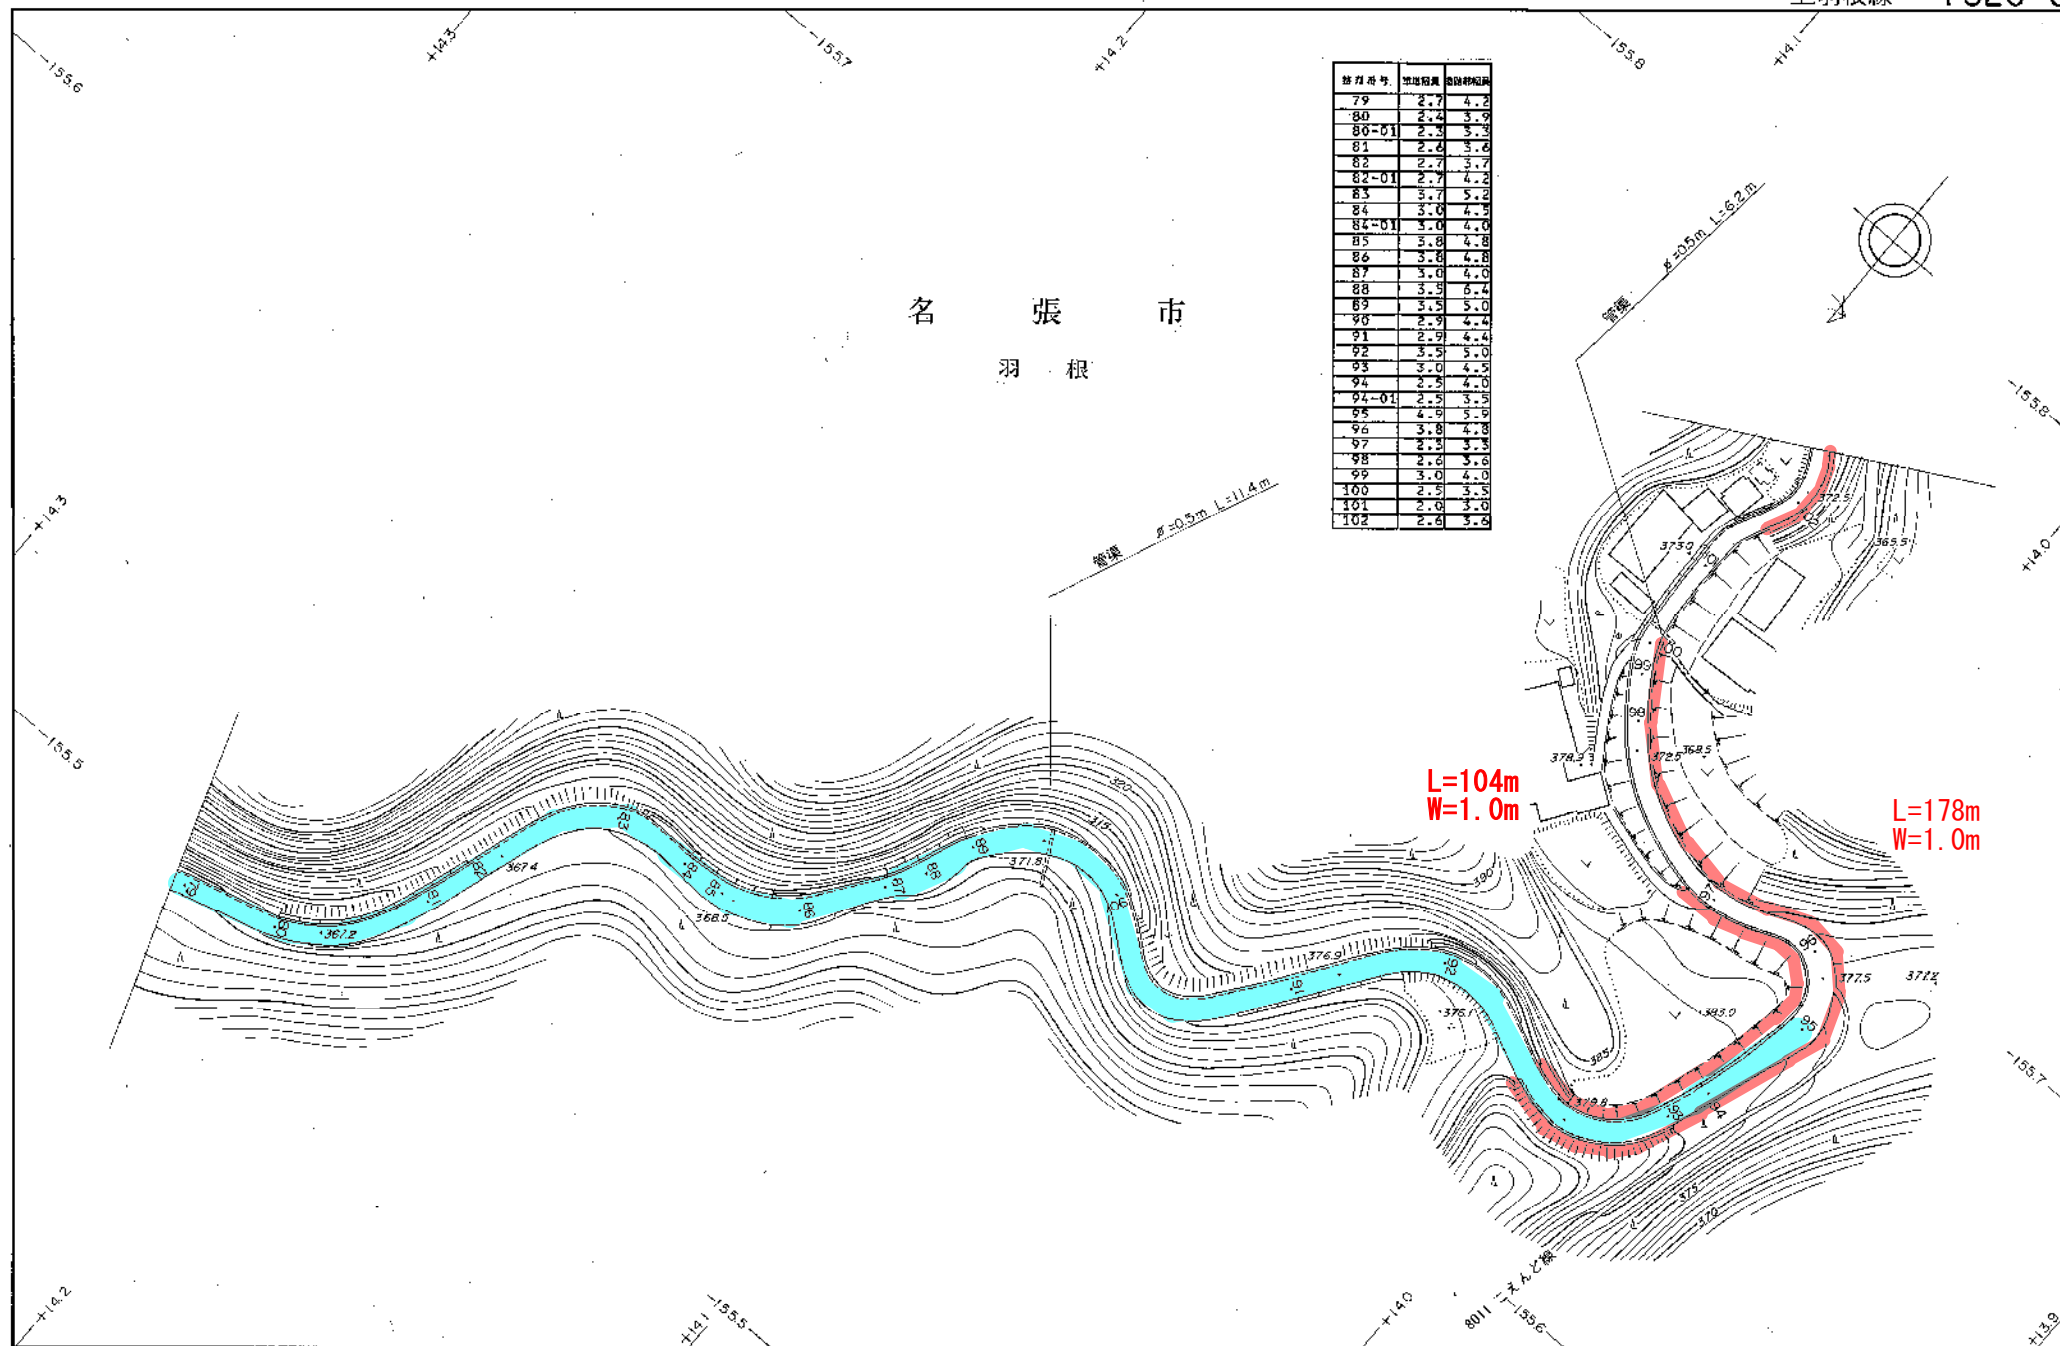


1:1,000


市道春日丘中央線
除草（歩道部：2回刈）
除草（植栽部：1回刈）

花壇部上部
の草・枝処理
・処分すること。


名 張 市
夏 見

花壇部上部
の草・枝処理
・処分すること。

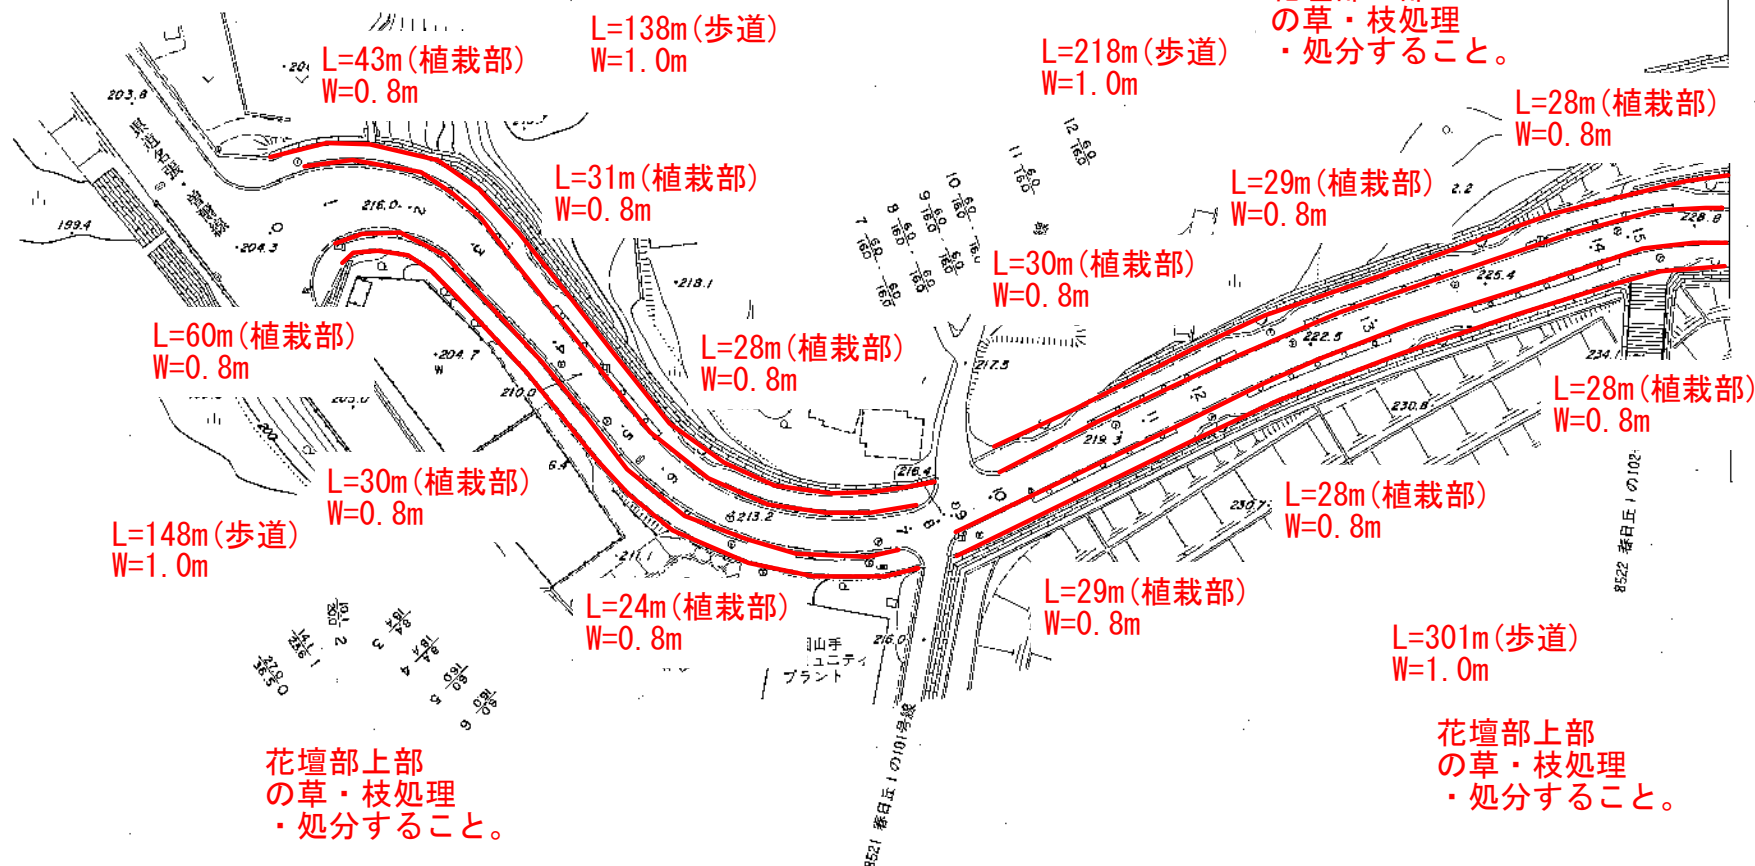


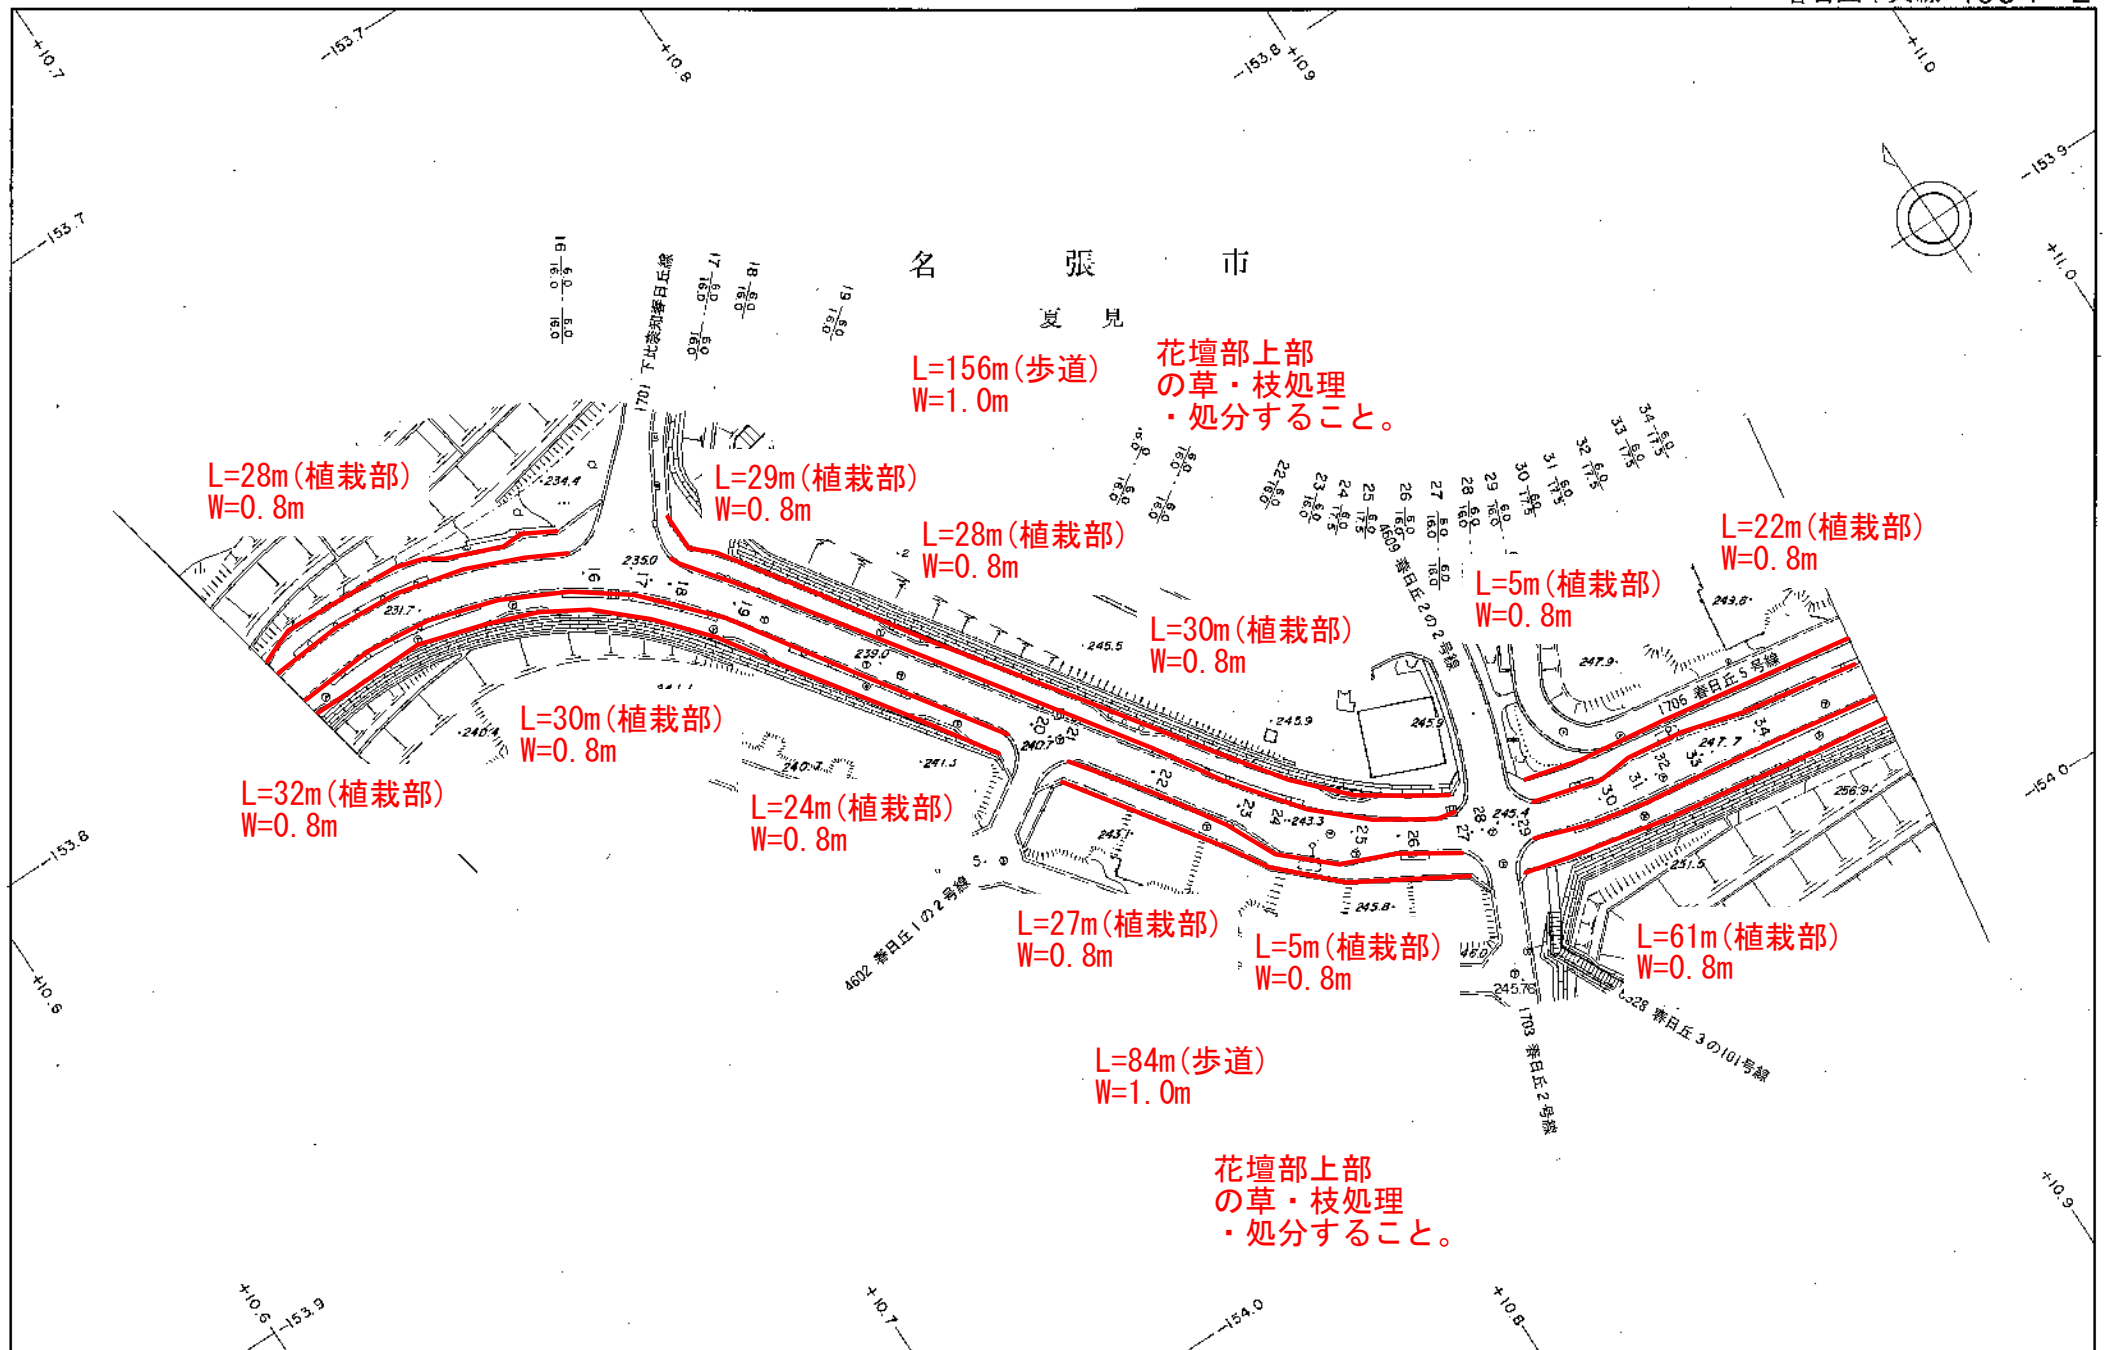


1 : 1,000

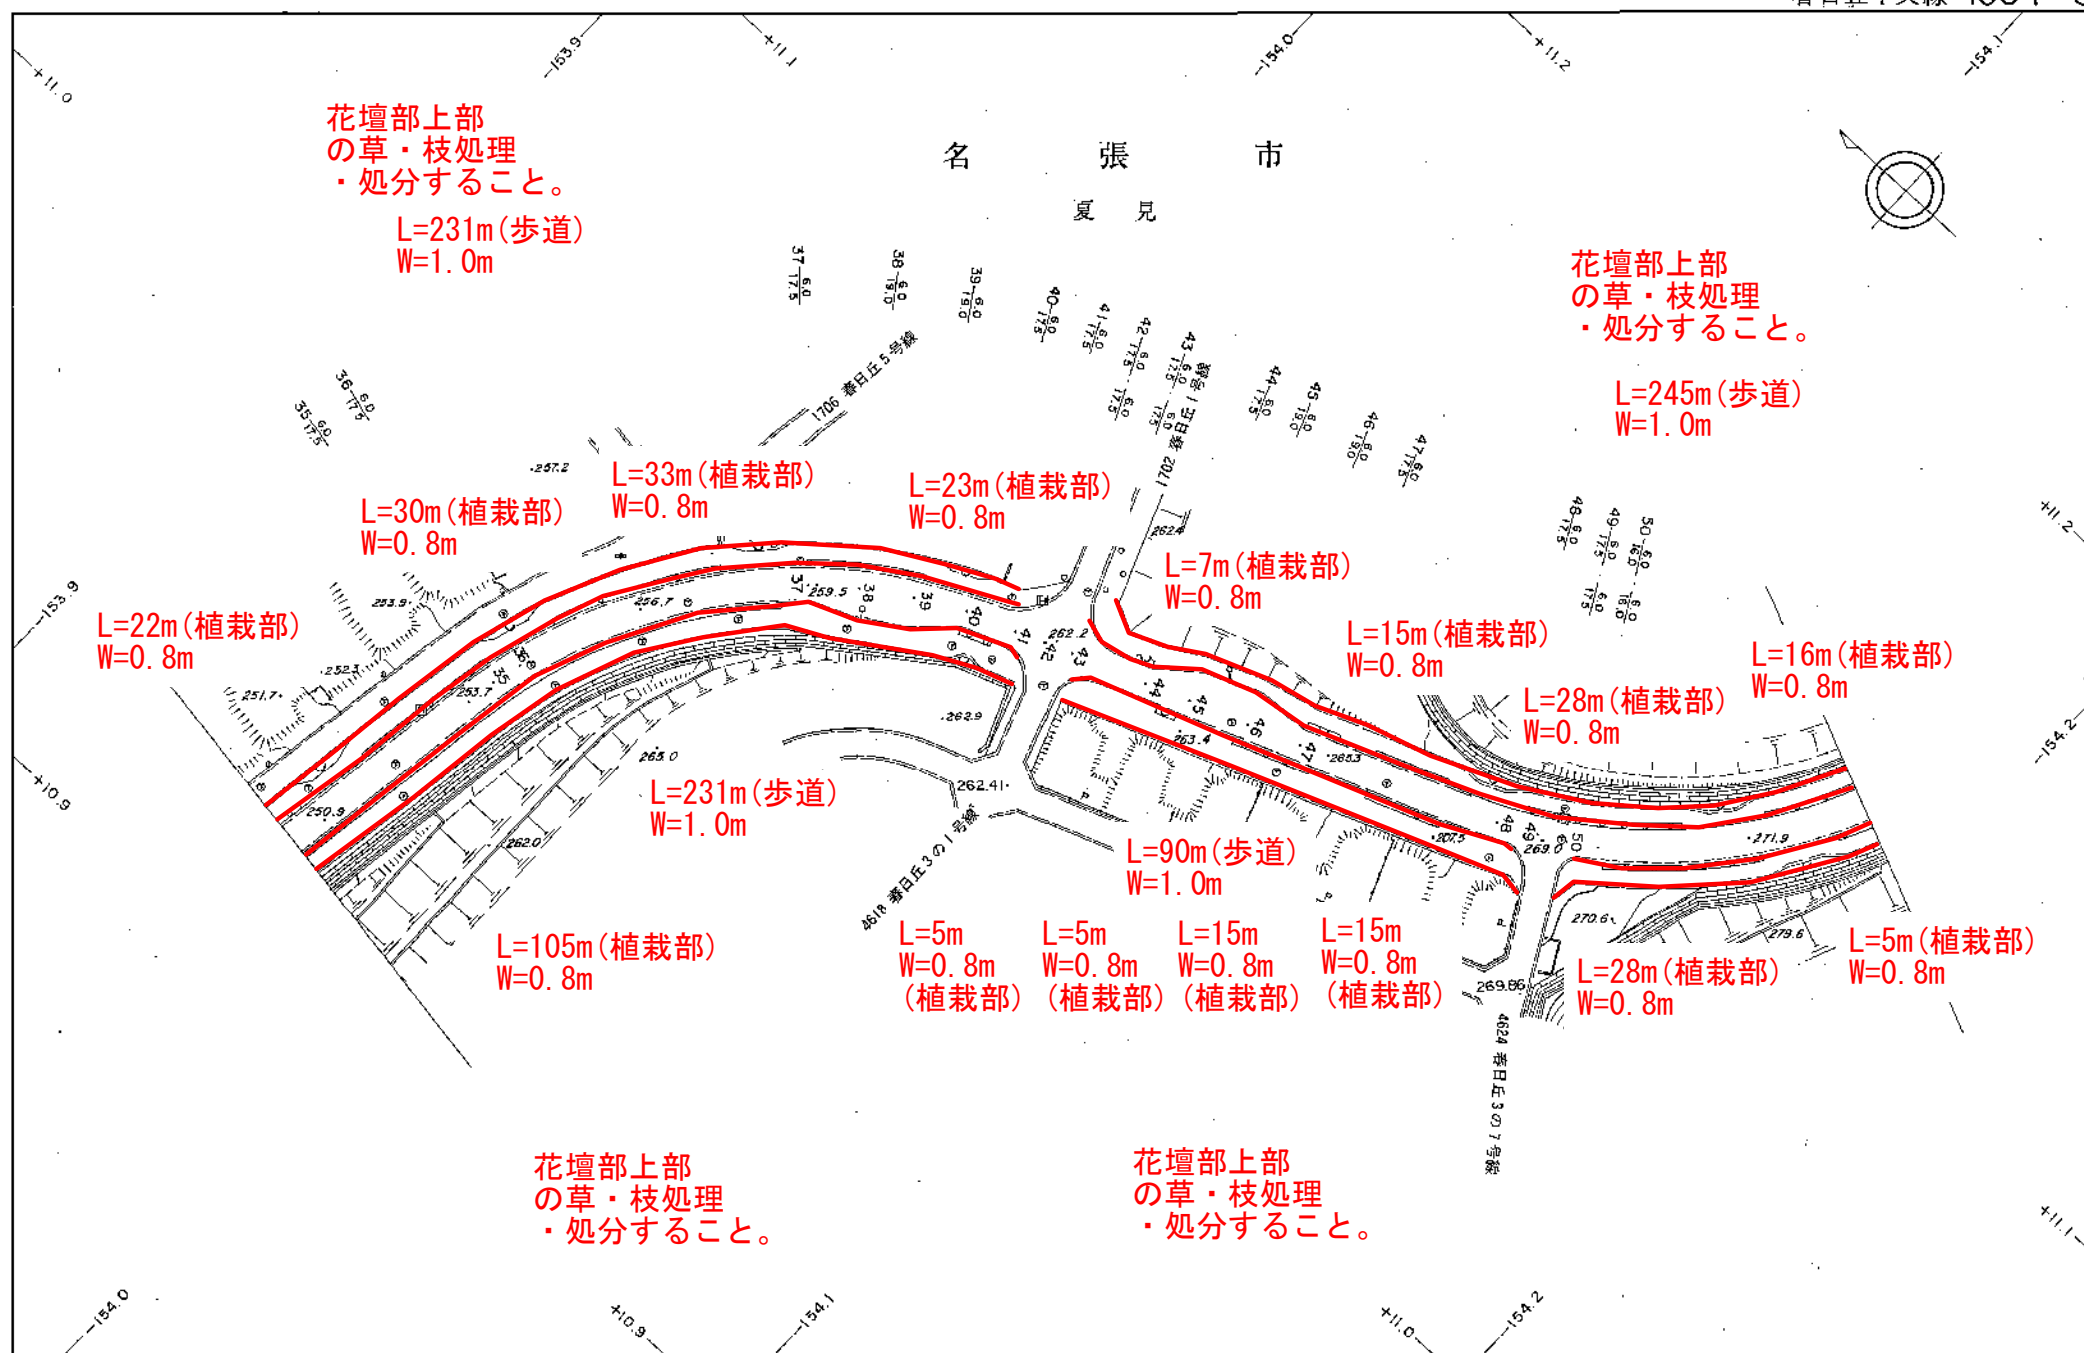

1:1,000

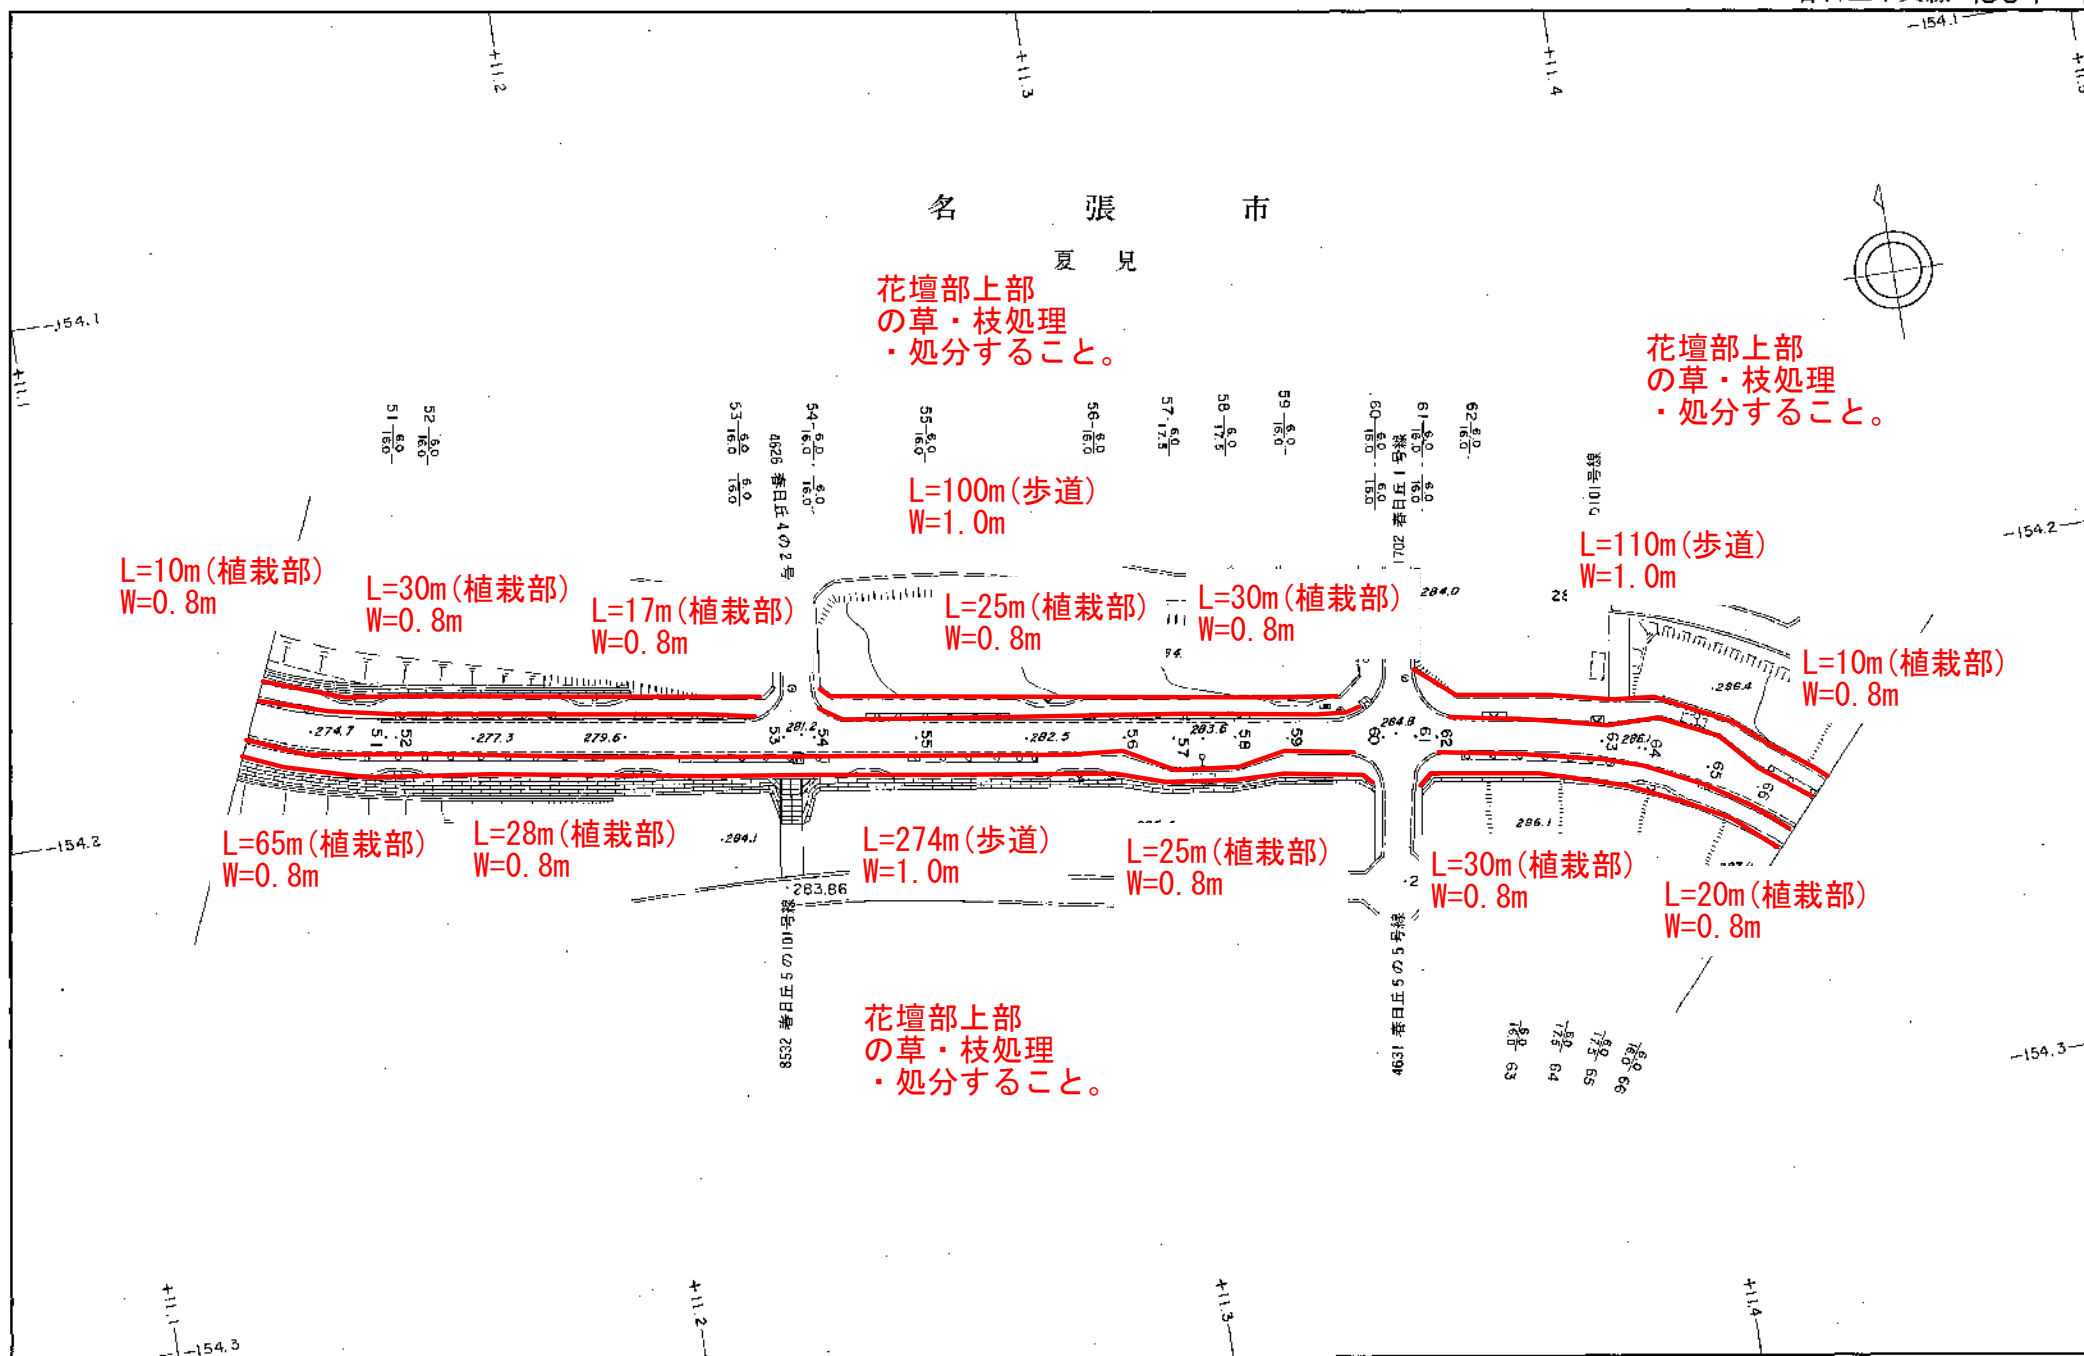

1 : 1,000

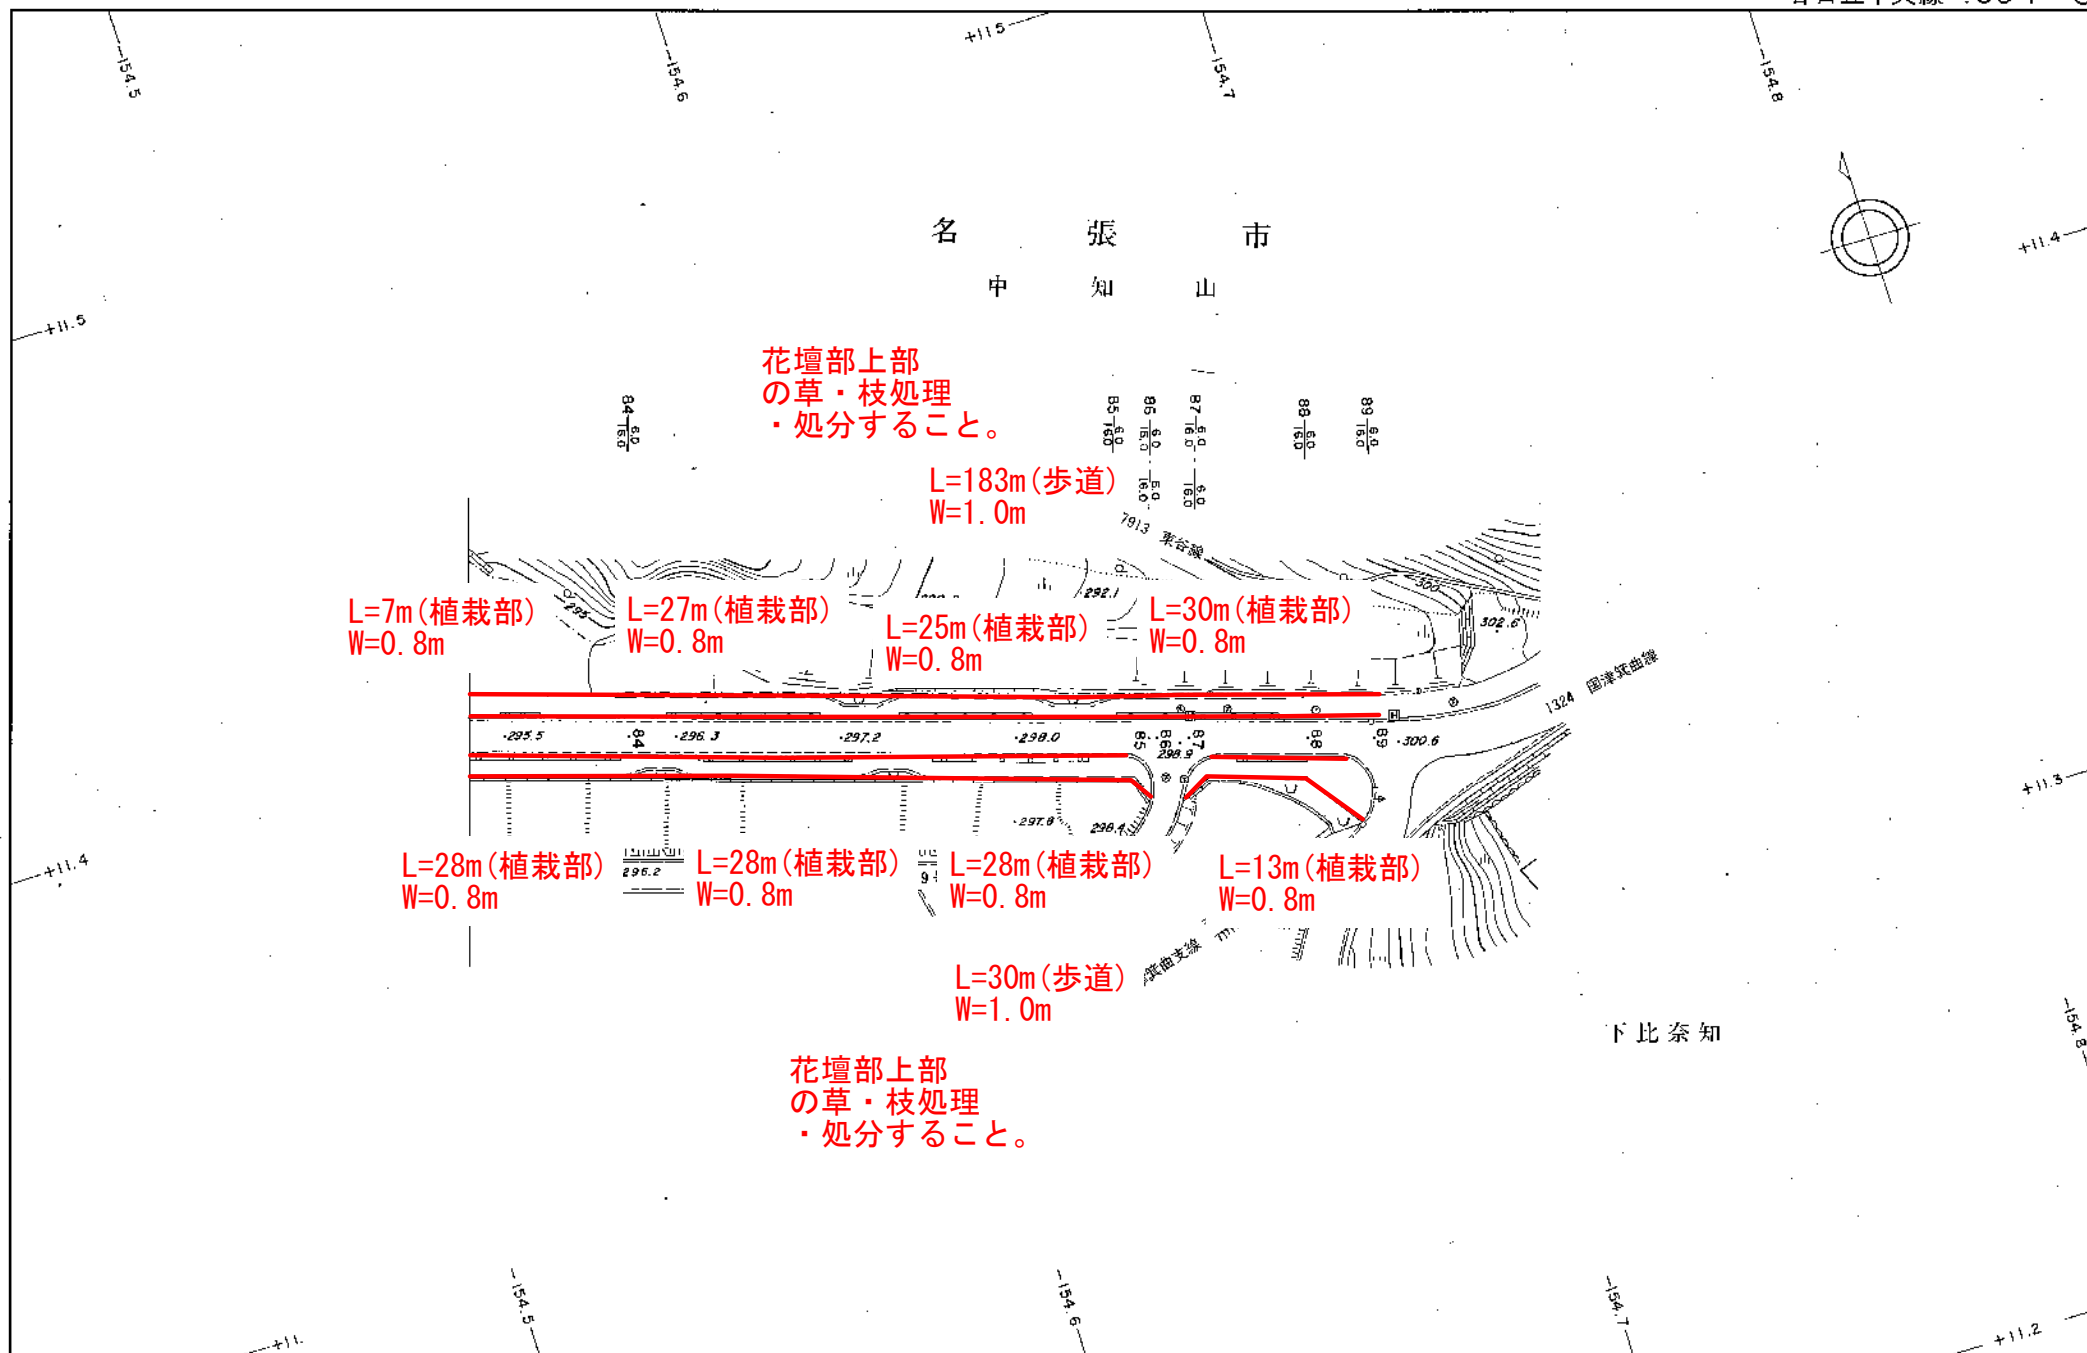

市道国津箕曲線
除草 (2回刈)

名 張 市

中 知 山

管理番号	市道幅員	道路幅員
0-01	9.5	10.5
1	10.0	11.0
2	9.5	10.5
3	6.8	7.8
4	7.0	8.0
4-01	7.0	8.0
5	7.5	8.5
6	7.5	8.5
7	7.5	8.5

L=140m
W=1.0m

L=16m
W=1.0m

L=37m
W=1.0m

L=164m
W=1.0m

L=40m
W=1.0m

L=72m
W=1.0m

つつじが丘北1番町

1 : 1,000

(昭. 56. 8. 現在) 名 張 市

警務番号	車道幅員	道路幅員
8	7.5	9.0
9	7.5	9.5
10	7.0	10.0
10-01	7.0	10.0
11	7.5	10.5
11-01	7.5	10.5
12	7.5	9.6
13	7.5	9.7
14	7.5	9.5



名 張 市

下 比 奈 知

L=180m
W=1.0m

L=97m
W=1.0m

L=94m
W=1.0m


L=115m
W=1.0m

L=315m
W=0.2m
(歩道)

つつじが丘北1番町

1:1,000

(平. 10. 3. 31 現在) 名 張 市

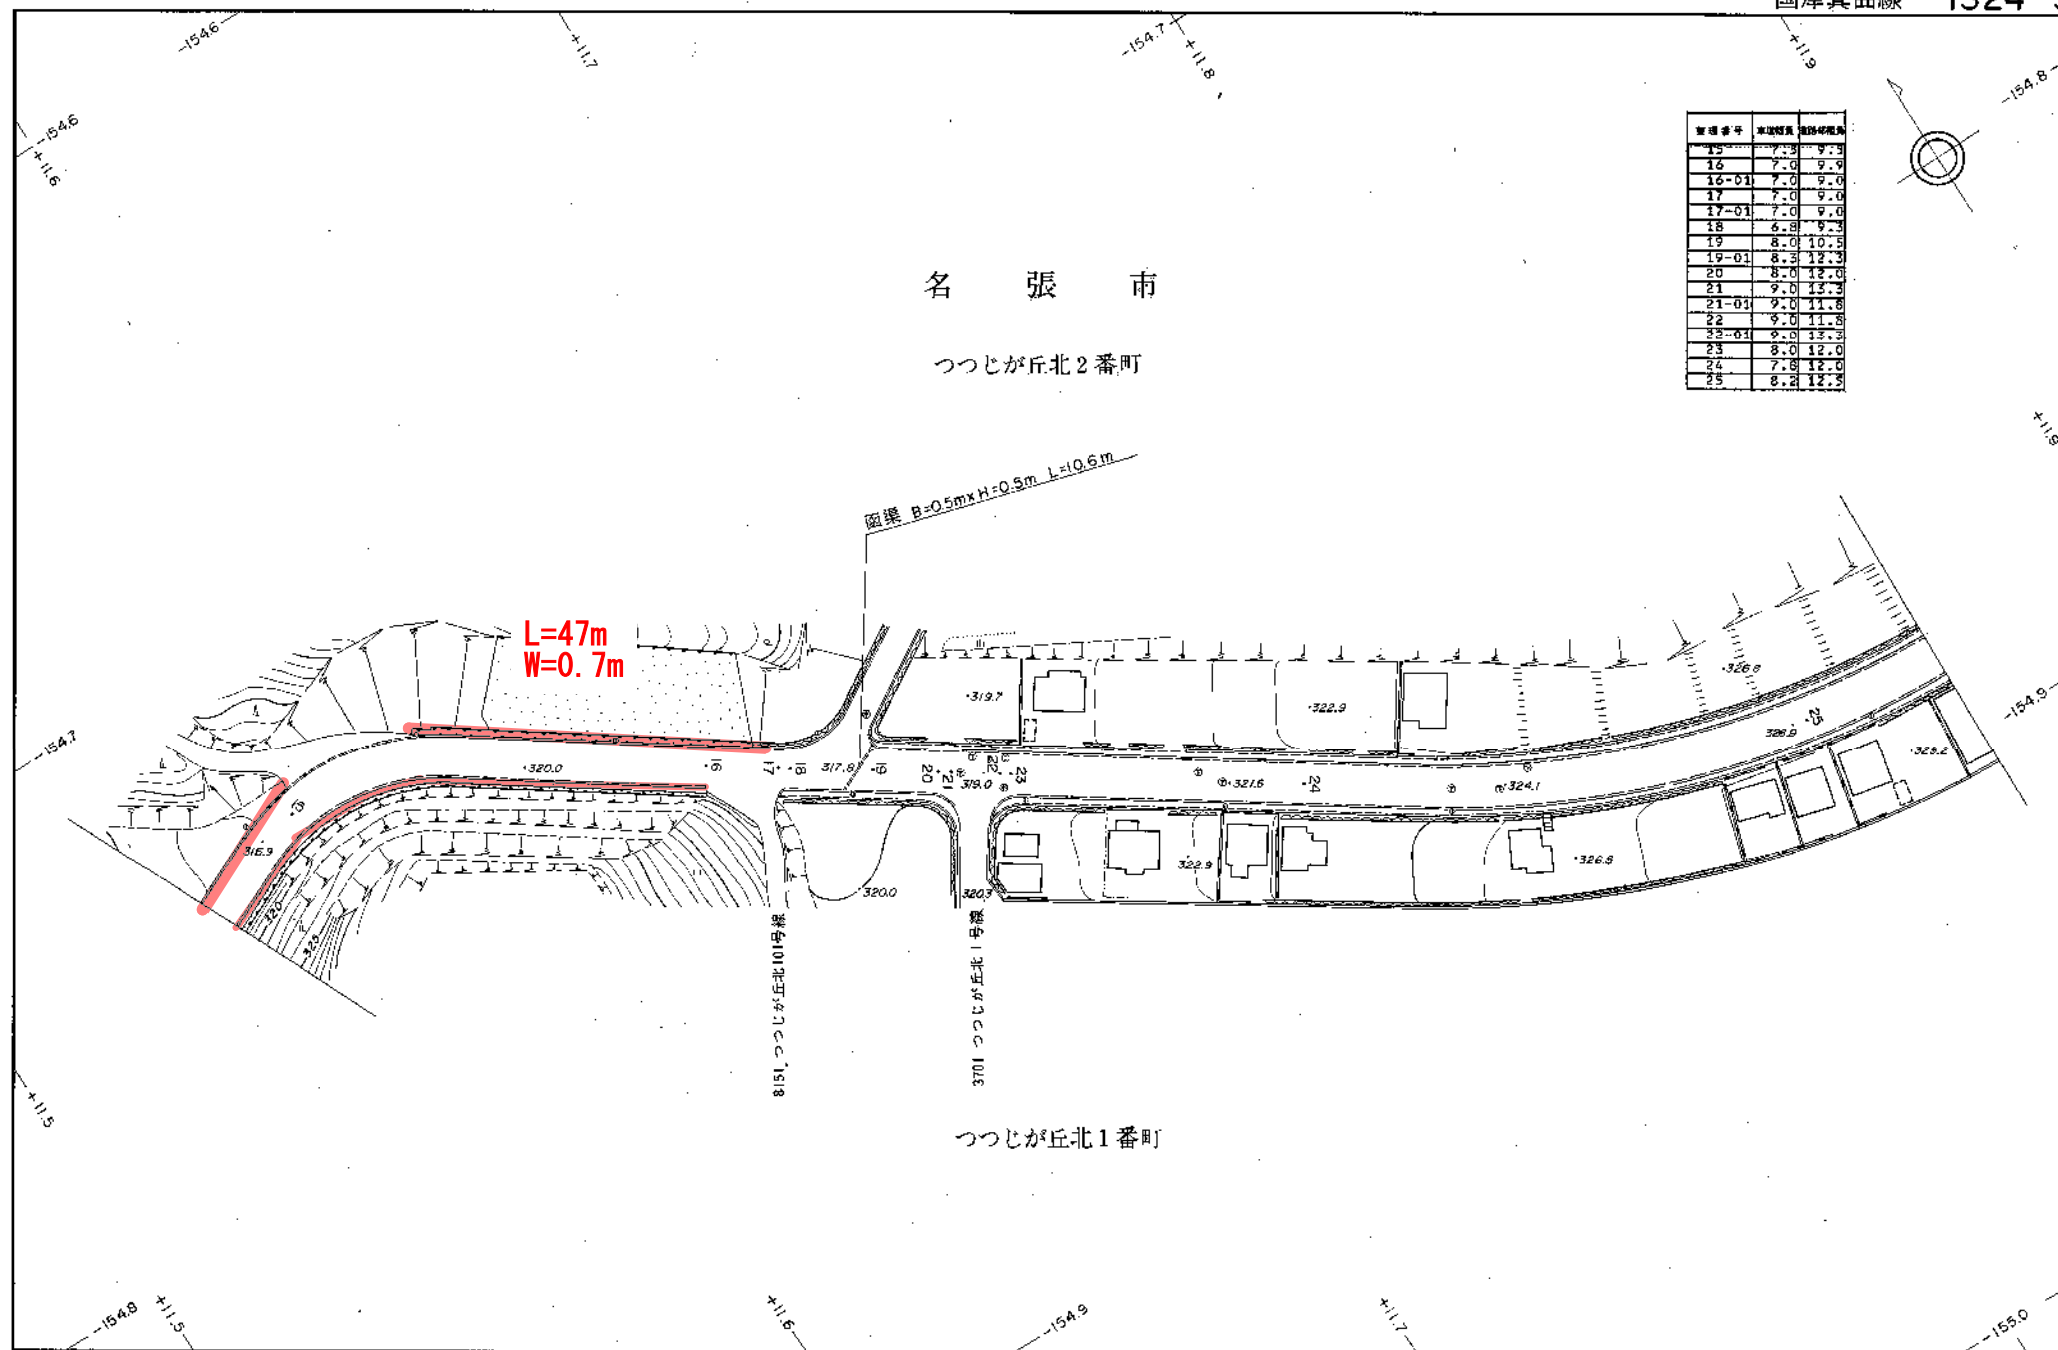

1:1,000