

令和 6 年度(市単)第 4 号

事業名 :

委託名 : 桔梗が丘10号公園除草作業委託

仕 様 書

事業主体 名張市

施行主体 名張市

設 計 概 要 書


施行場所	名張市 桔梗が丘6番町 地内
設計金額	一 金 円
	(内消費税 円)
工期	日間
	契約日 から 令和6年11月29日
事業量	

委託の概要（摘要）

機械除草（年2回）	A= 8,800m ²
-----------	------------------------

地図

位置図

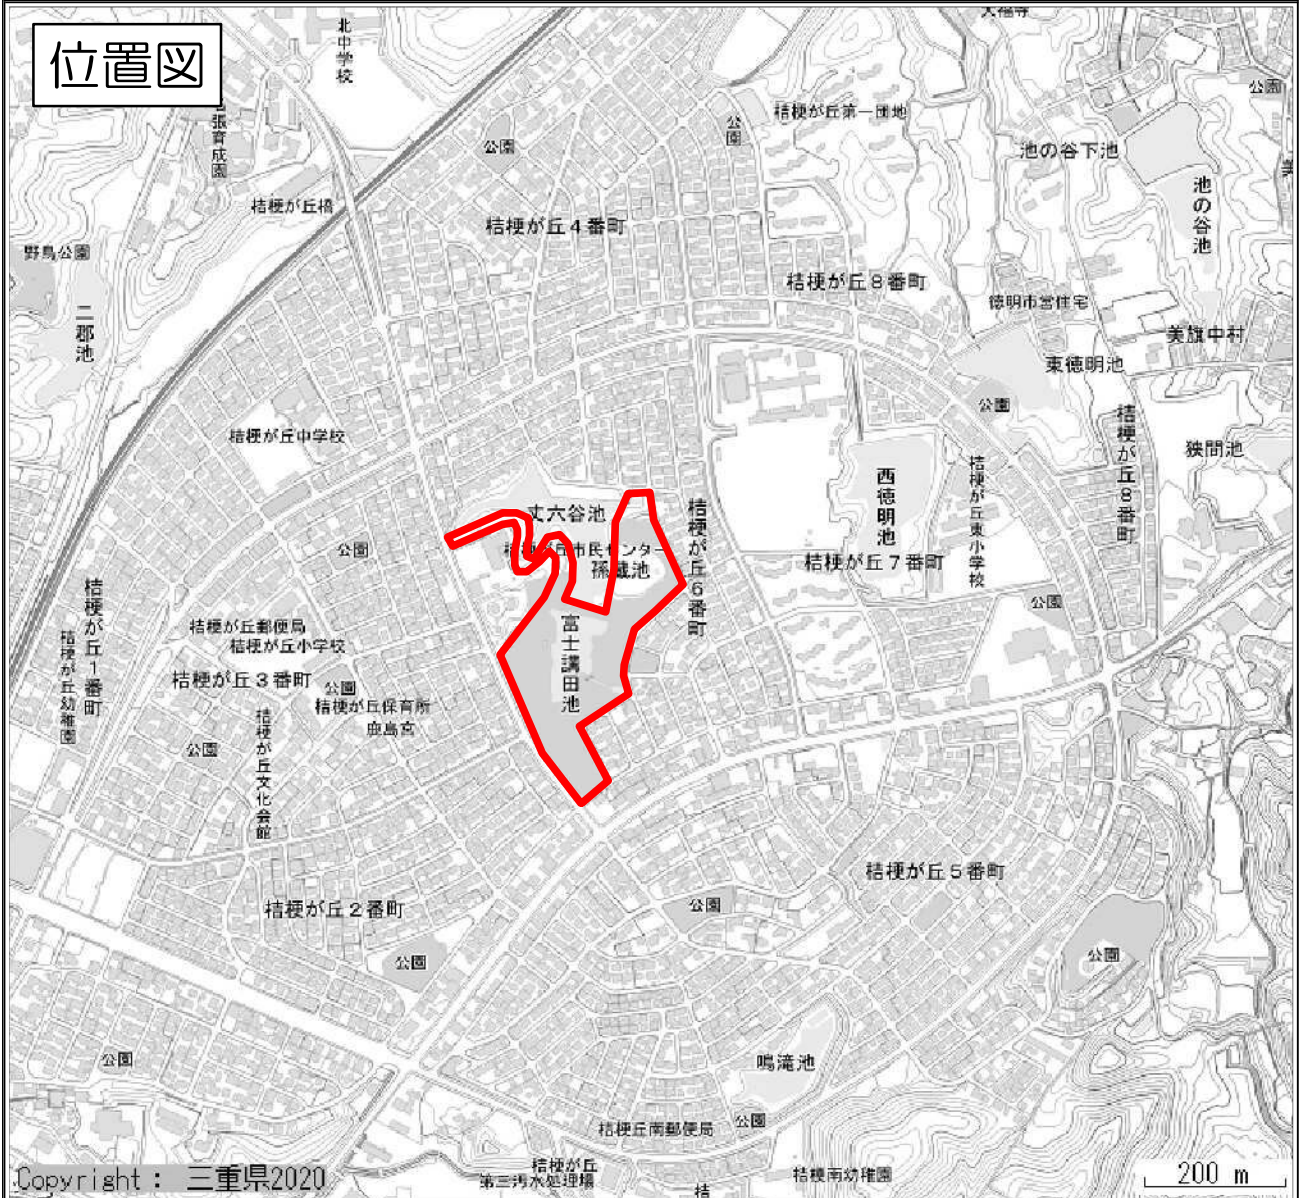

※表示されている地図及び各空間コンテンツ等の情報(表示の有無、表示位置、範囲、形状等)については、誤差がある場合があります。正確な内容については、必ず掲載情報のお問合せ先に御確認ください。

特記仕様書

桔梗が丘10号公園除草作業委託

1. 作業実施時期は、1回目が6月中旬から7月下旬、2回目が10月中旬から11月中旬とする。除草には、低木剪定を含む。なお、植物保護のため除草しない箇所については「桔梗が丘みどりの会」と立会の上、決定する。
2. 除草作業は管理日誌に記録するものとする。
3. 作業写真・管理日誌は、1回目と2回目それぞれの作業終了後14日以内に提出するものとする。但し、監督員が提出を求めた場合は、速やかに提出すること。
4. 委託完成通知書は2回目の作業終了後に1部提出するものとする。
5. その他、定めのない事項については監督員と協議のうえ実施するものとするが、その業務が軽微な場合については、これにかかる経費等は精算しないものとする。
6. 草刈の処分方法
 - (1) 刈草については、再生利用業の指定を受けた名張市一般廃棄物再生利用業者へ搬入すること。
 - (2) 再生利用業の指定を受けた名張市一般廃棄物再生利用業者については指定を行わないが、刈草の処分先及び処分方法が決定次第、速やかに監督員に報告を行うこと。
 - (3) 本業務での刈草の処分費については、実施業務と積算設計で適用した廃棄物処理施設との違いにより生じた処分費単価の相違による変更契約は行わない。
 - (4) 本業務での刈草の処分については、概算で積算設計に計上していることから、実績に応じて変更契約を行うものとする。したがって、搬入した数量を明らかにする書類（伝票等）のコピーを完成時に提出すること。書類提出がない場合は、無償処分先への搬入とみなす。
 - (5) 近郊の農家等で堆肥利用等のため、個人・会社にて無償で引き取る所があればそこへの搬入を優先すること。但し無償で搬入できる処分先（堆肥化等）で処分した場合については変更の対象とする。
 - (6) 作業実施に伴い発生する刈り取った草木・空き缶等の廃棄物は、受注者の責任において処理するものとする。
7. 写真管理 撮影頻度、撮影方法等
 - (1) 除草1回（1日）毎に適用する。
 - (2) 黒板には作業年月日を入れること。（カメラ内蔵の写し込み日付でも可）

(ア) 撮影項目

 - ① 着手前…（1枚）
 - ② 作業中…草刈、集草、積込、運搬（各1枚）
 - ③ 作業後…（1枚）
 - ④ 処分時…荷台に積載された刈草の状況写真（1枚）

(3) 作業写真はA4用紙に印刷したものでよい。
8. その他
 - (1) 必要に応じて、地元と作業実施時期の調整を行うこと。
 - (2) 本業務により第三者に損害が生じた場合、受注者は責任を負うこと。
 - (3) 支払方法は2回払いとする。

不当要求の取扱いに関する特記仕様書

（報告義務）

第1条 発注者と本契約を締結した受注者は、この契約の履行に関して、発注者の職員から違法又は不適正な要求を受けたときは、その内容を記録し、直ちに発注者の総務部総務室（連絡先：0595-63-7310）に報告しなければならない。

（不利益取扱いの禁止）

第2条 発注者は、前条の規定による報告をしたことを理由として、受注者に対し不利益な取扱いをしてはならない。

工事数量総括表


		工事名	R6-N-桔梗が丘10号公園除草作業委託	当初	事業区分	公園緑地整備・改修		
					工事区分	施設整備		
工事区分・工種・種別・細別			規格	単位	前回数量	今回数量	数量増減	摘要
施設整備				式		1		
公園管理				式		1		
桔梗が丘10号公園（除草）				式		1		
機械除草工			除草・集草・積込・運搬・障害物除去 含む	m2		17,600		
処分				式		1		
運搬処分（1回目）				式		1		
トラック運搬			普通 2t	台		11		
処分費			草	m 3		88		

工事数量総括表

		工事名	R6-N-桔梗が丘10号公園除草作業委託	当初	事業区分	公園緑地整備・改修		
					工事区分	施設整備		
工事区分・工種・種別・細別			規格	単位	前回数量	今回数量	数量増減	摘要
運搬処分（2回目）				式		1		
トラック運搬			普通 2t	台		6		
処分費			草	m 3		44		
直接工事費				式		1		
諸経費				式		1		
工事価格				式		1		
消費税相当額				式		1		
工事費計				式		1		

桔梗が丘10号公園除草作業委託

S=1/2000

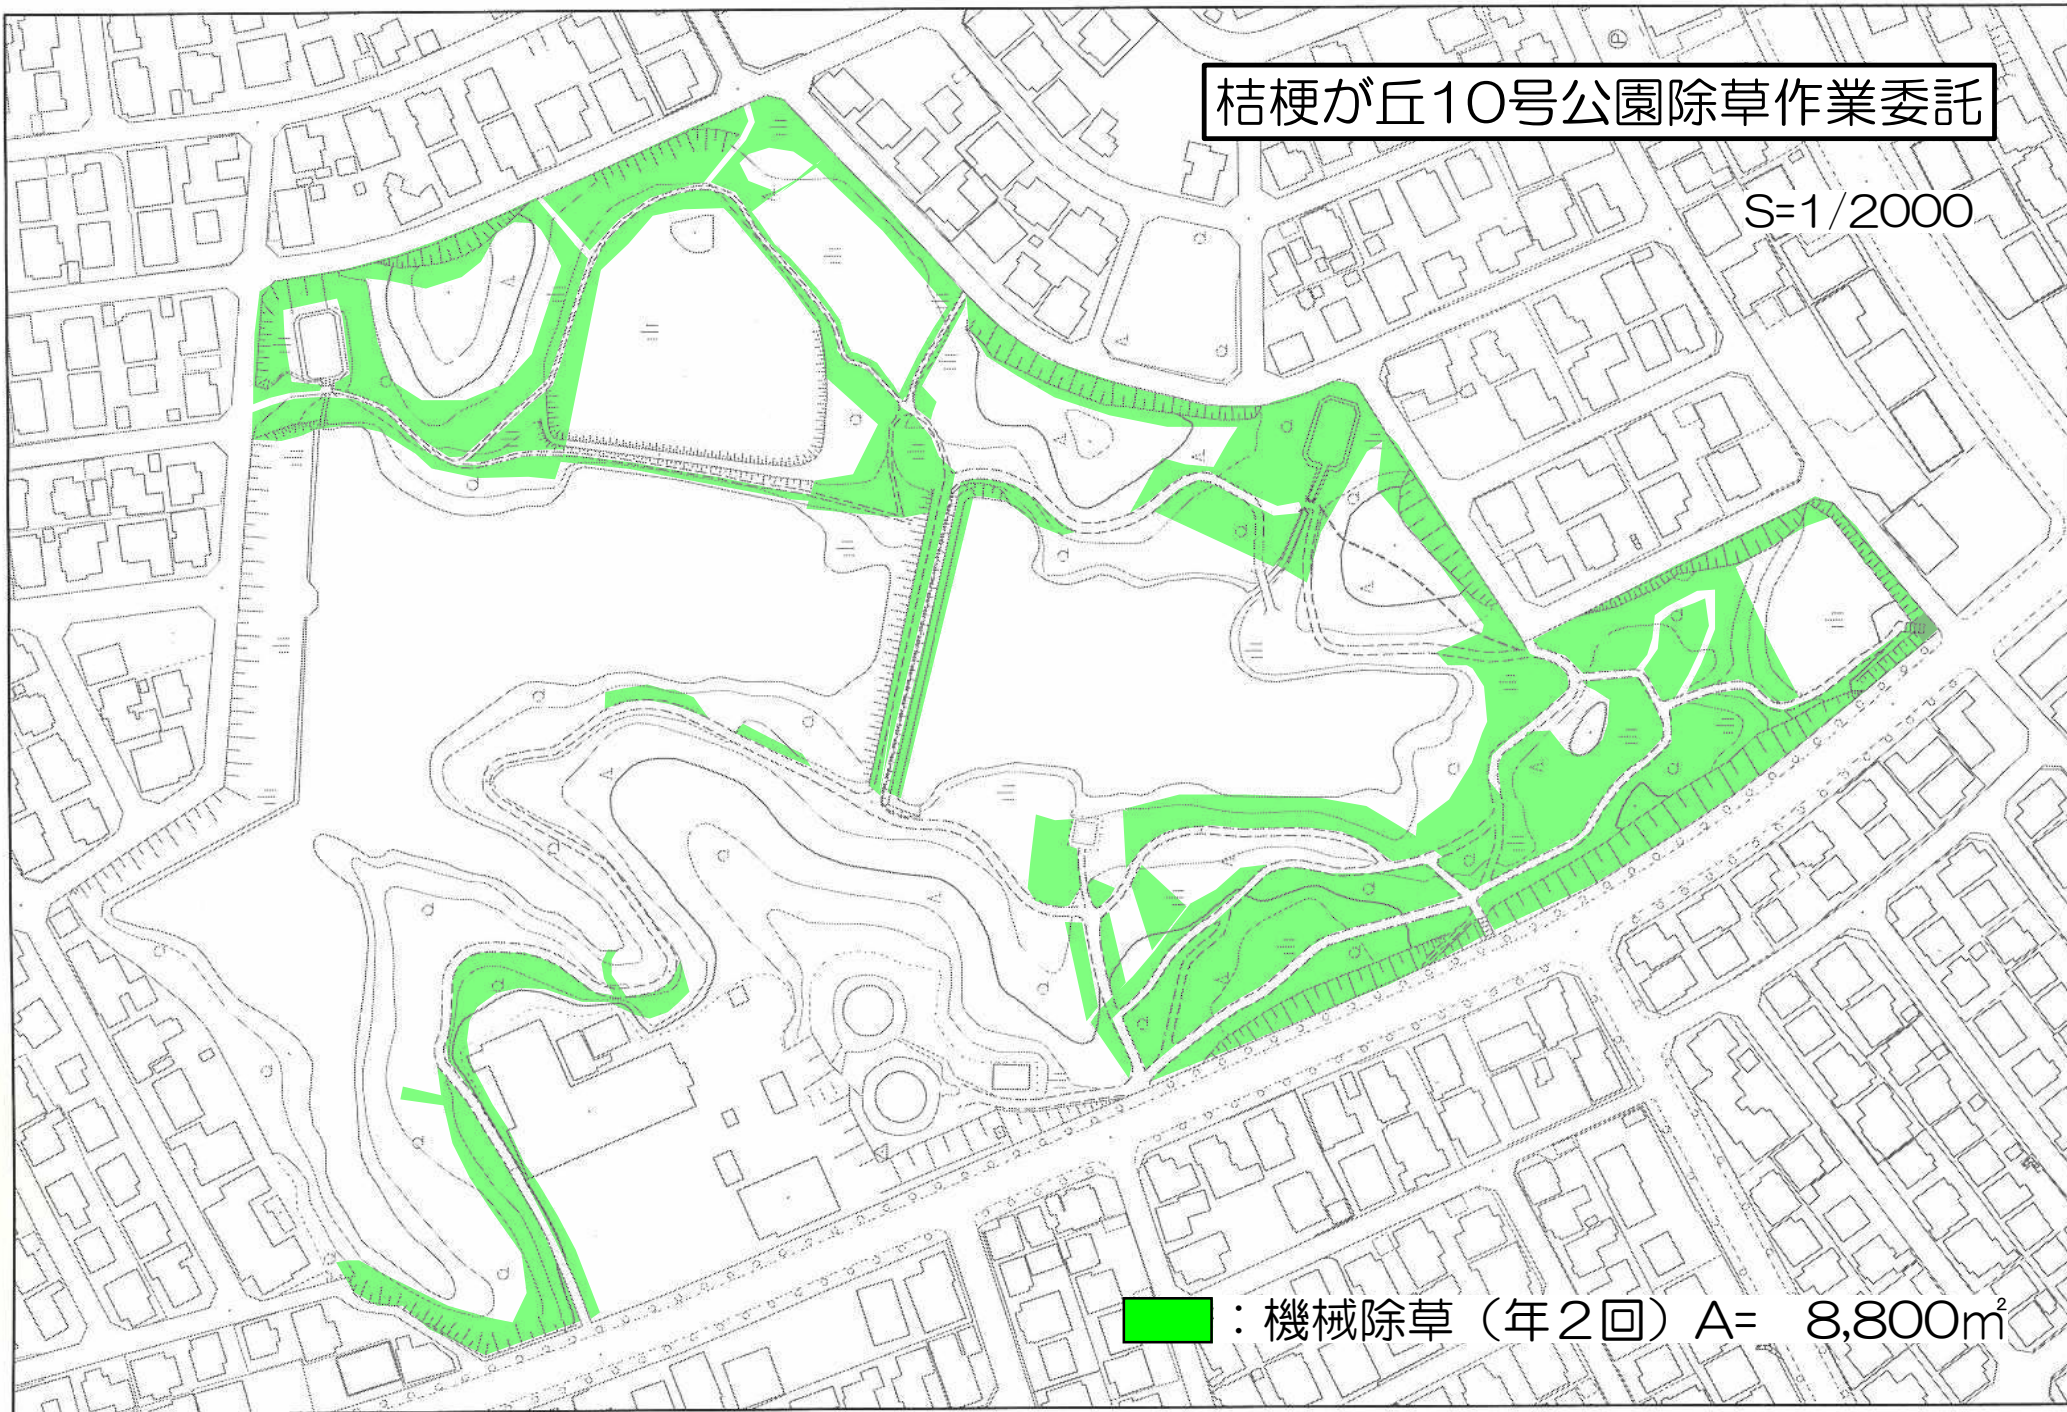

■：機械除草（年2回）A= 8,800m²