








見取平面図 S=1:5,000

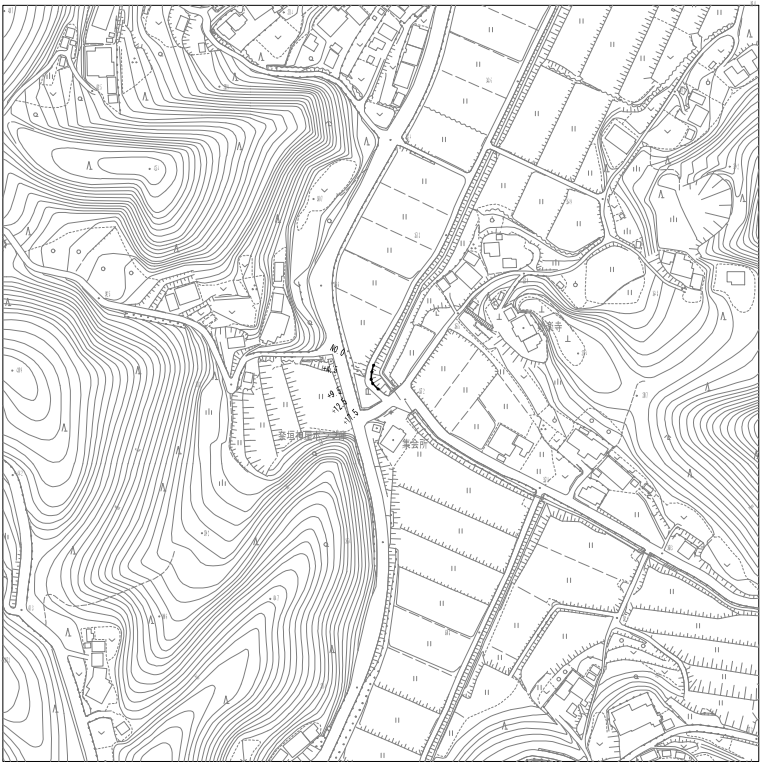

平面図 S=1:1000

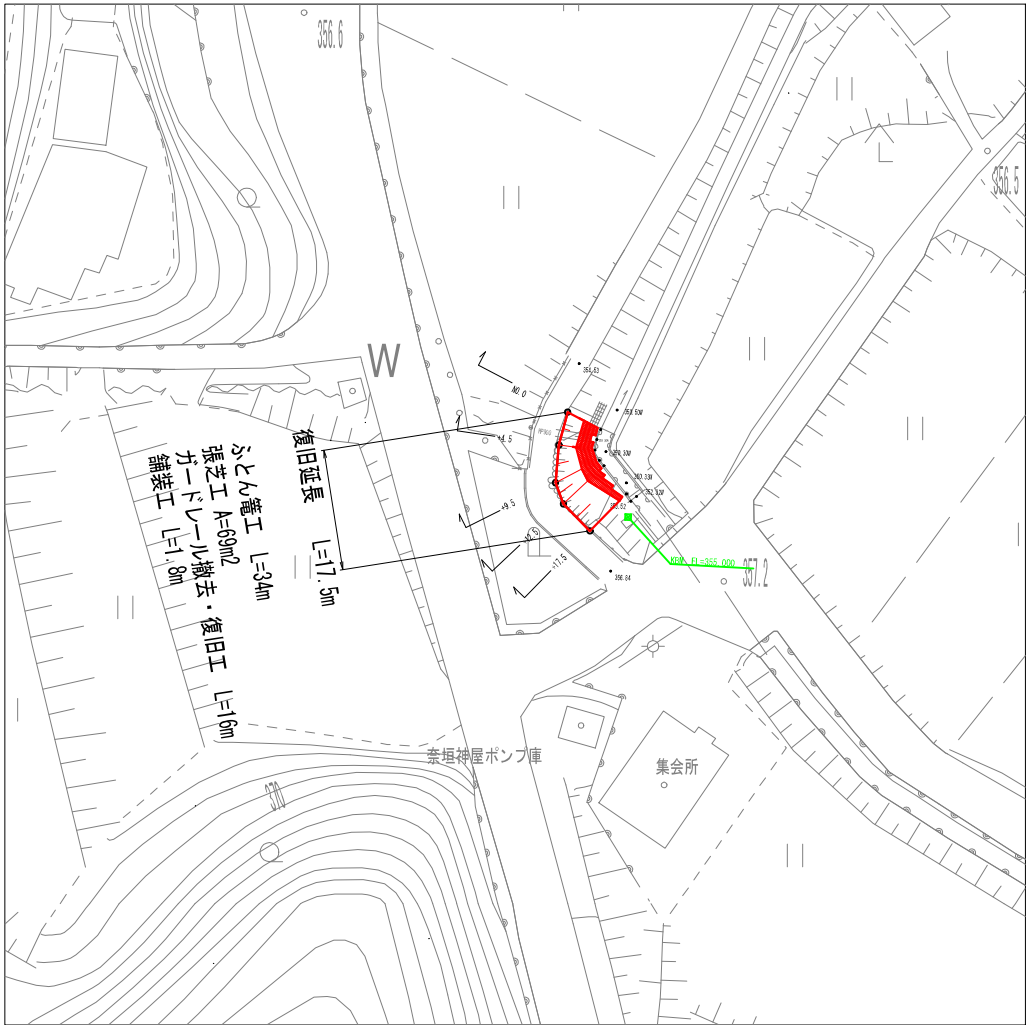


横断面図 S=1:200

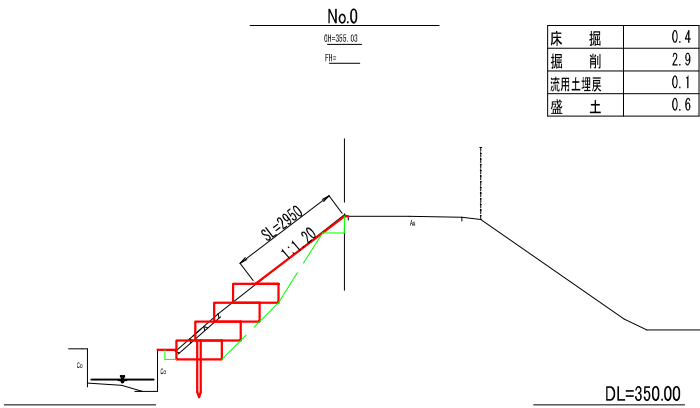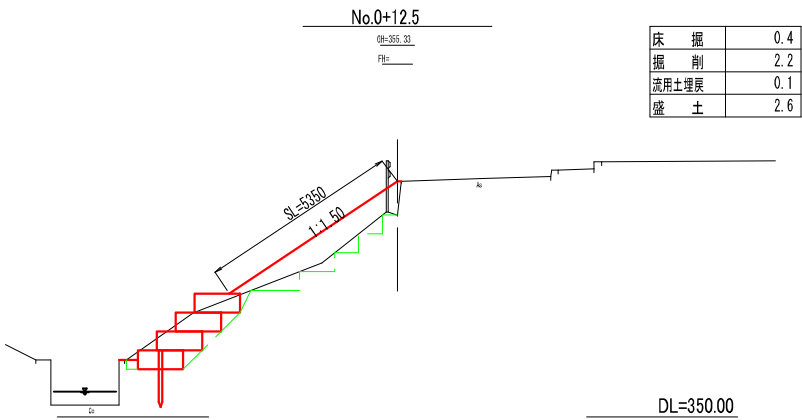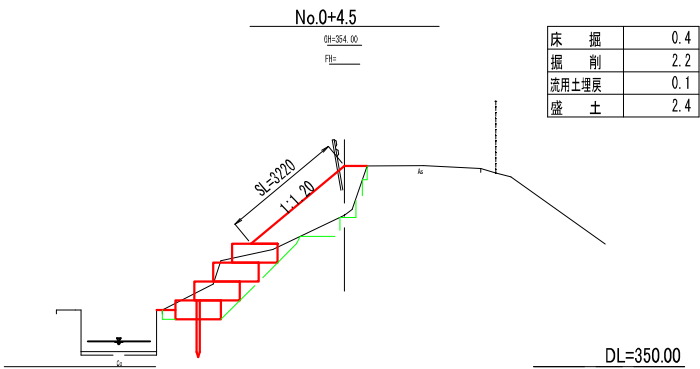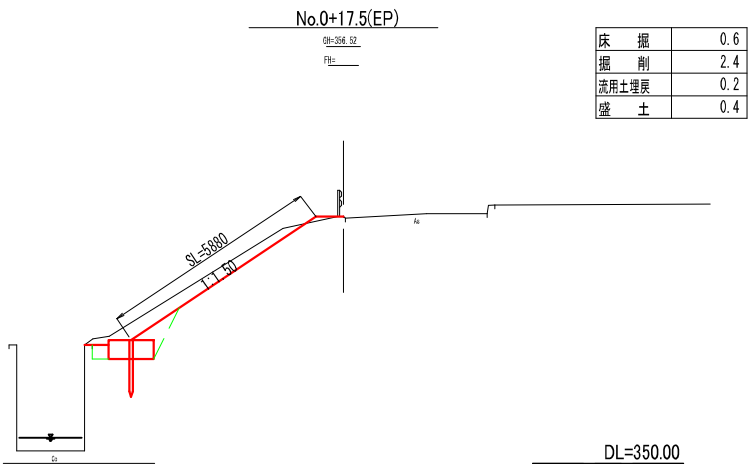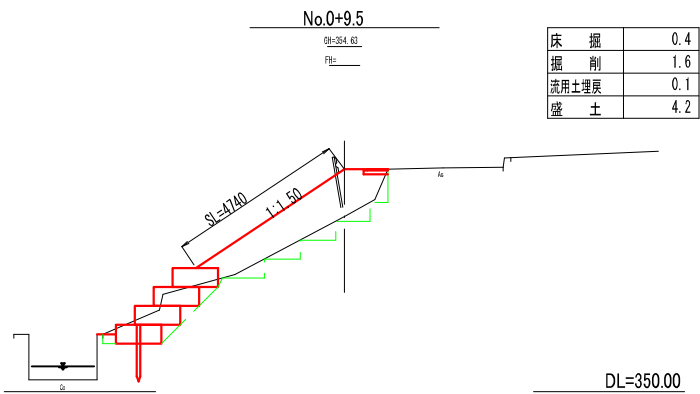


工 事 名	農道国津1号線災害復旧工事		
場 所	名張市 奈垣 地内		
図面名	見取平面図, 平面図, 横断面図		
縮 尺	図 示	図面番号	1/2
名 張 市			

S=1 : 100

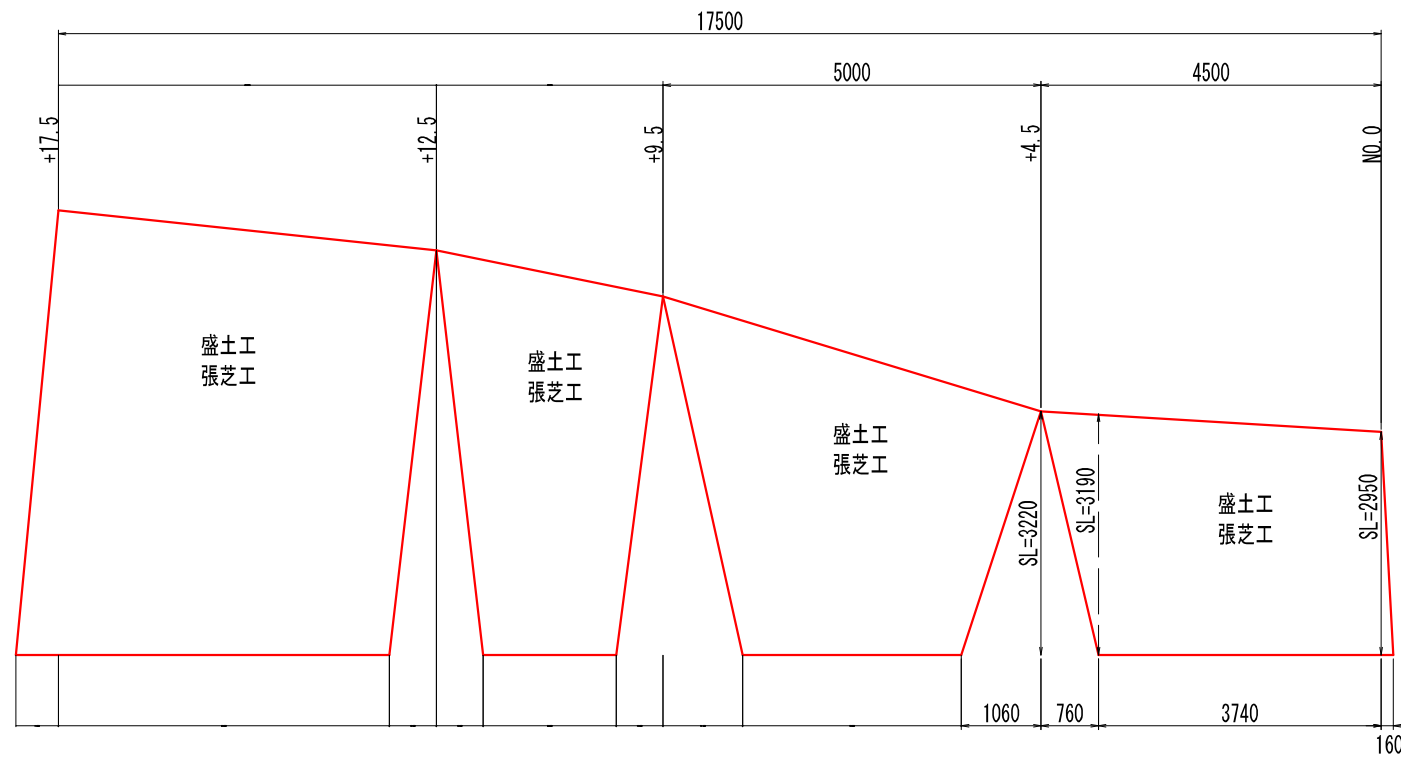


S=1 : 100

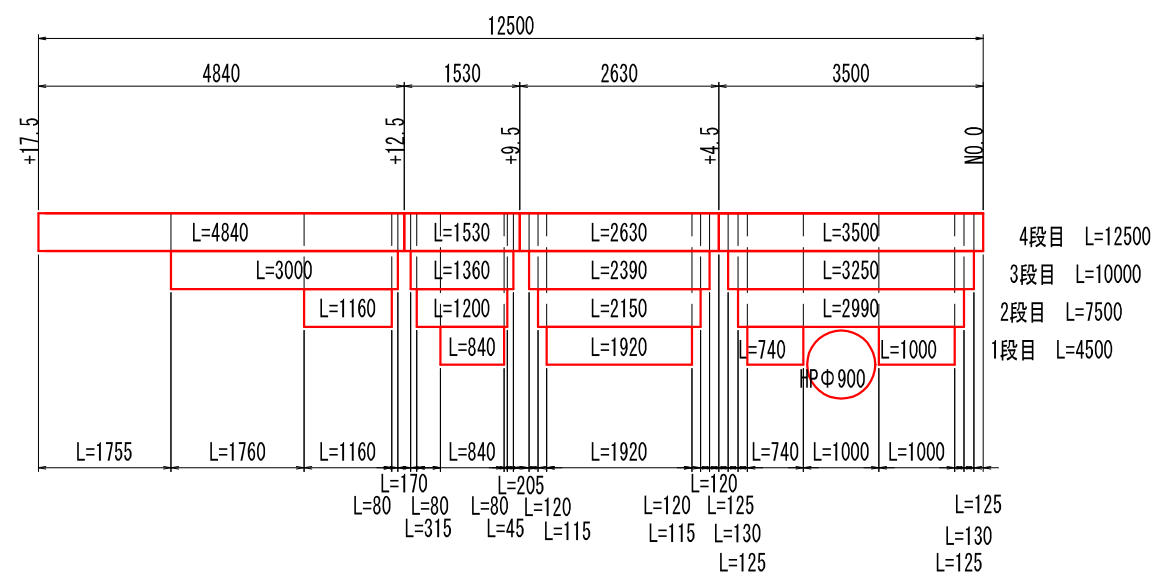


$S=1:100$


(1段)

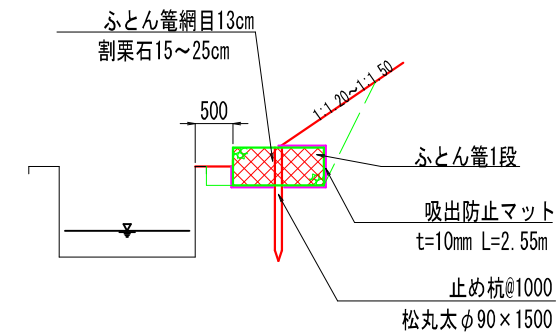


(2段)

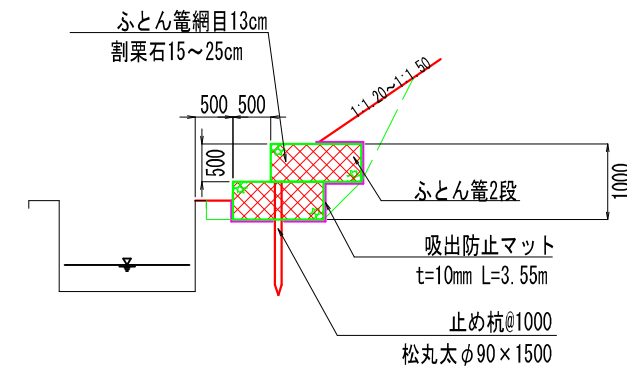


(3段)

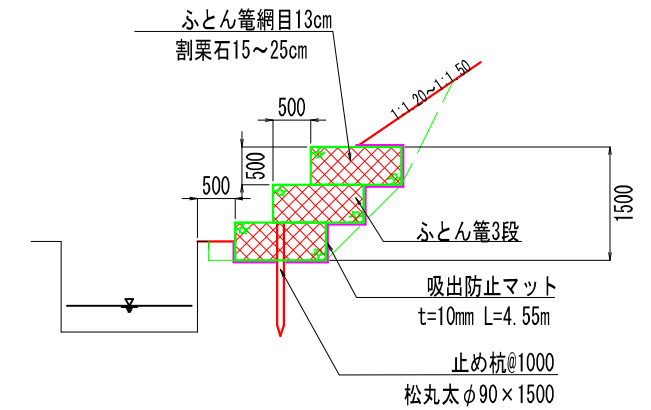


(4段)

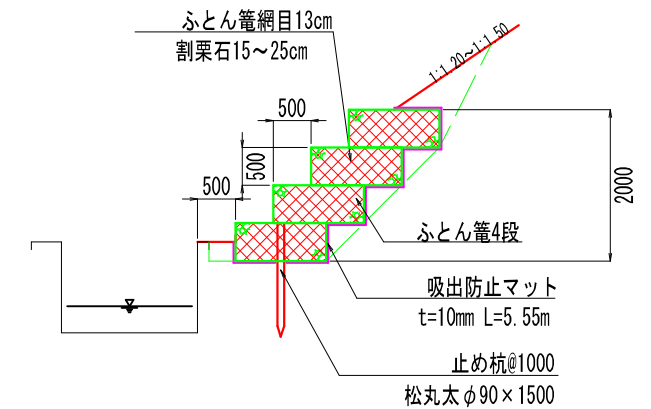

S=1:40

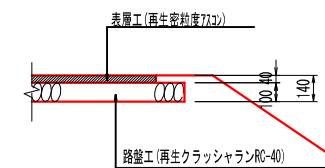

S=1:100

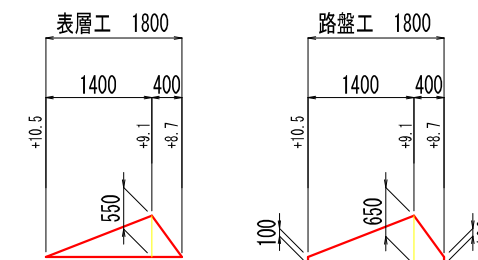

工 事 名	農道国津1号線災害復旧工事		
場 所	名張市 奈垣 地内		
図面名	各種工法図		
縮 尺	図 示	図面番号	2/2
名 張 市			