



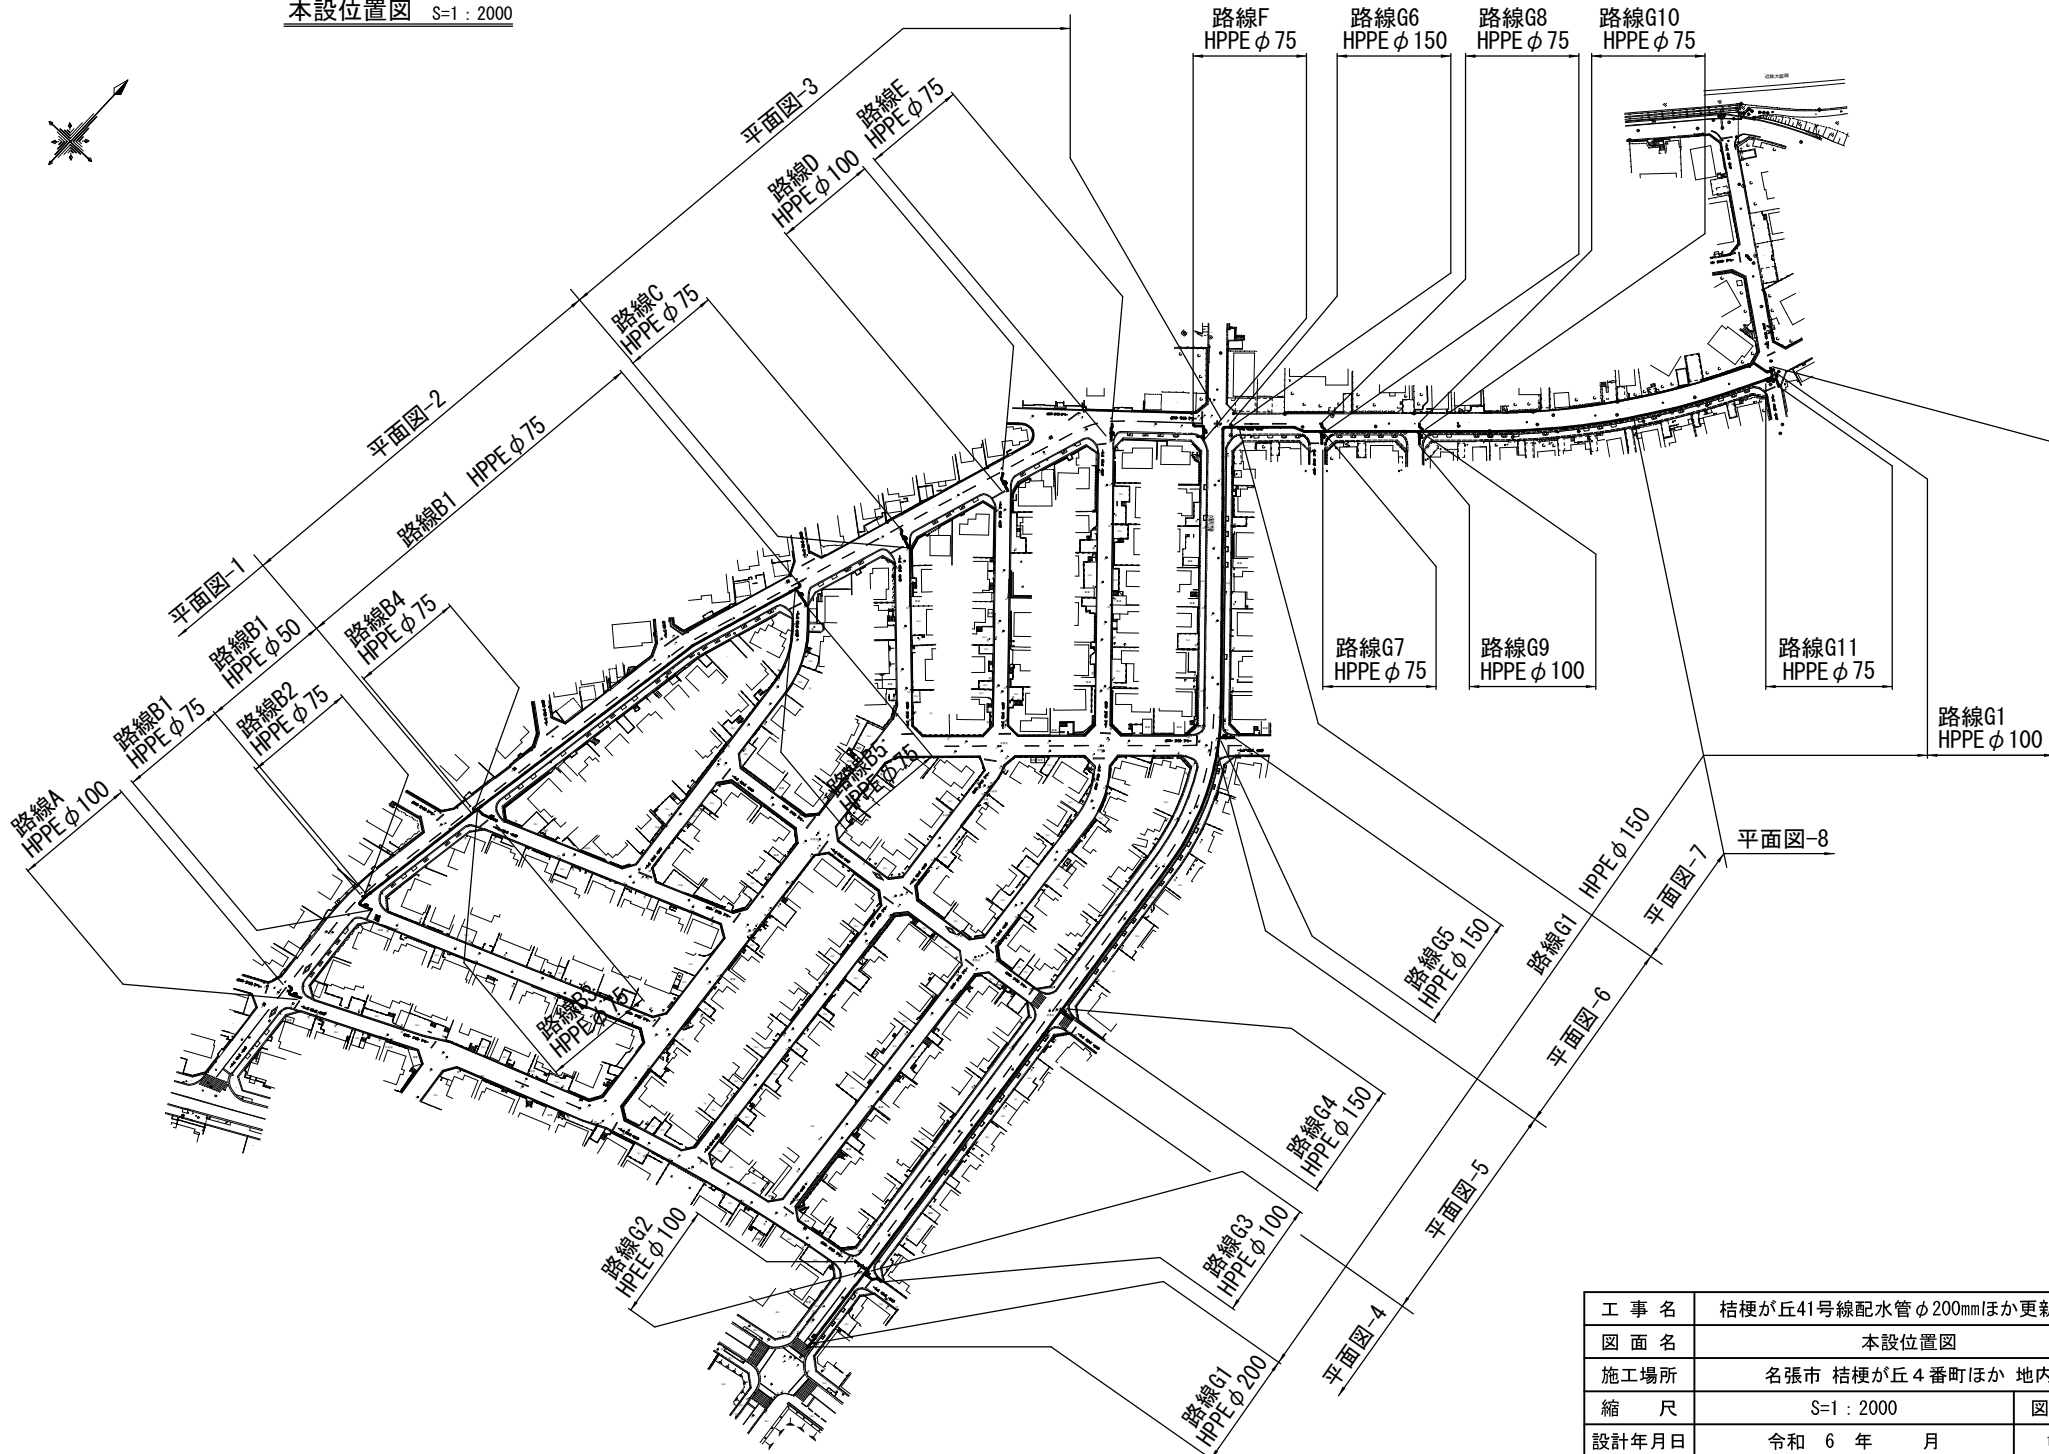


工 事 名	桔梗が丘41号線配水管φ200mmほか更新工事		
図 面 名	本設位置図		
施工場所	名張市 桔梗が丘 4 番町ほか 地内		
縮 尺	S=1 : 2000	図面番号	
設計年月日	令和 6 年 月		1 / 34
名 張 市 上 下 水 道 部			

本設平面図-1 S=1 : 500

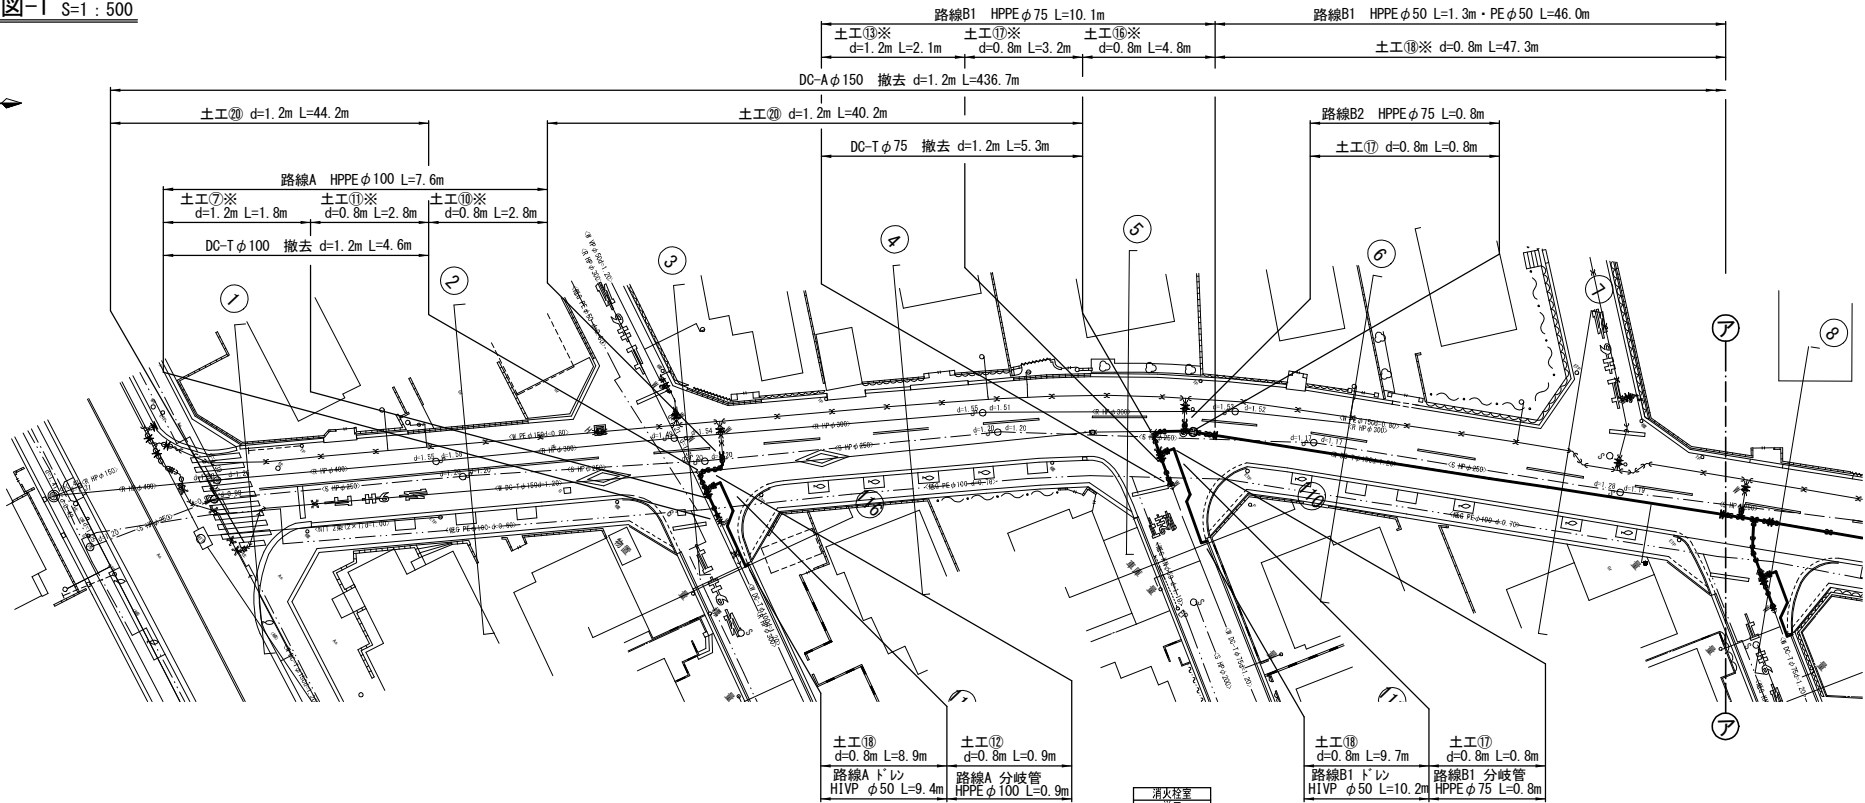


本設配管詳細図-1 S=NO SCALE

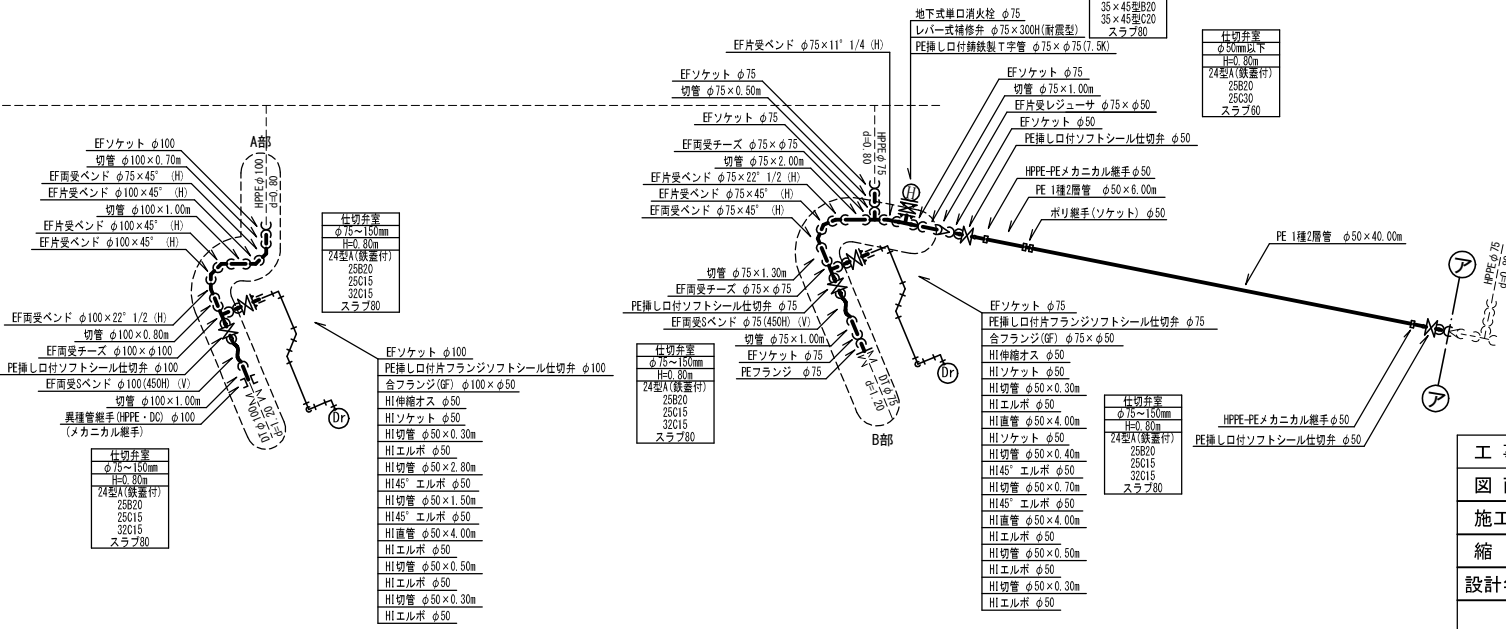


工 事 名	桔梗が丘41号線配水管φ200mmほか更新工事		
図 面 名	本設布設平面図-1・配管詳細図-1		
施工場所	名張市 桔梗が丘4番町ほか 地内		
縮 尺	S=1 : 500	図面番号	
設計年月日	令和 6 年 月		2 / 34
名 張 市 上 下 水 道 部			

本設平面図-2 S=1 : 500

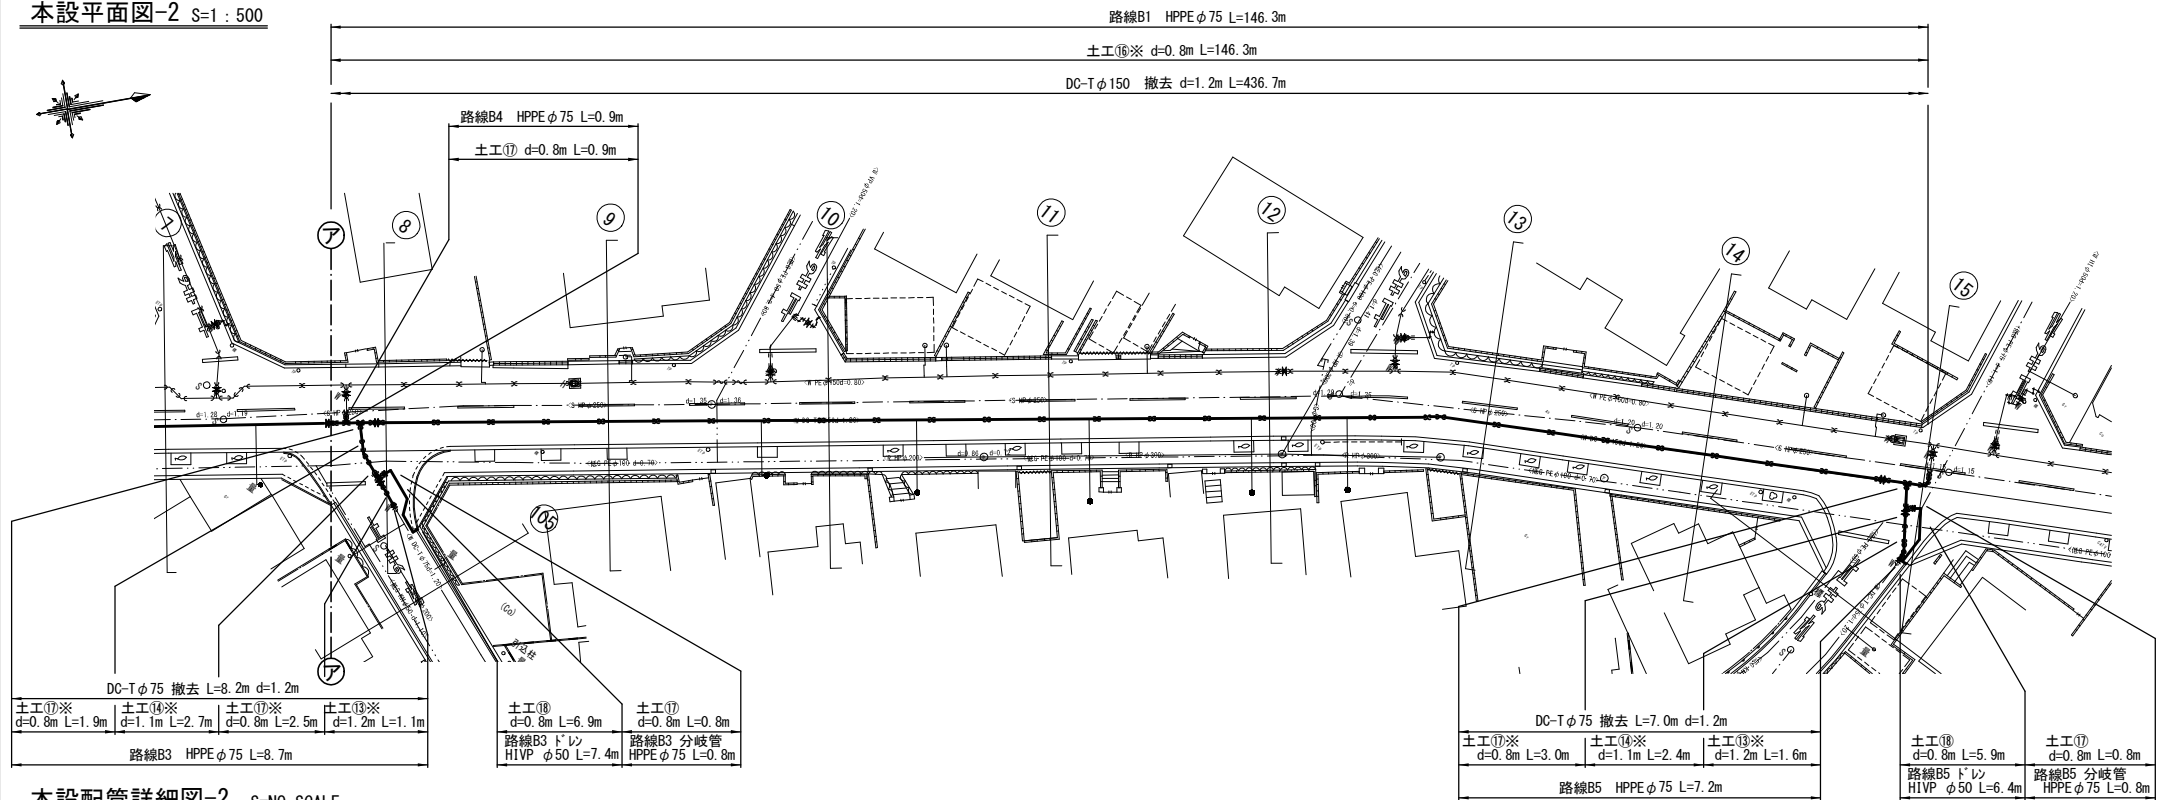


本設配管詳細図-2 S=NO SCALE

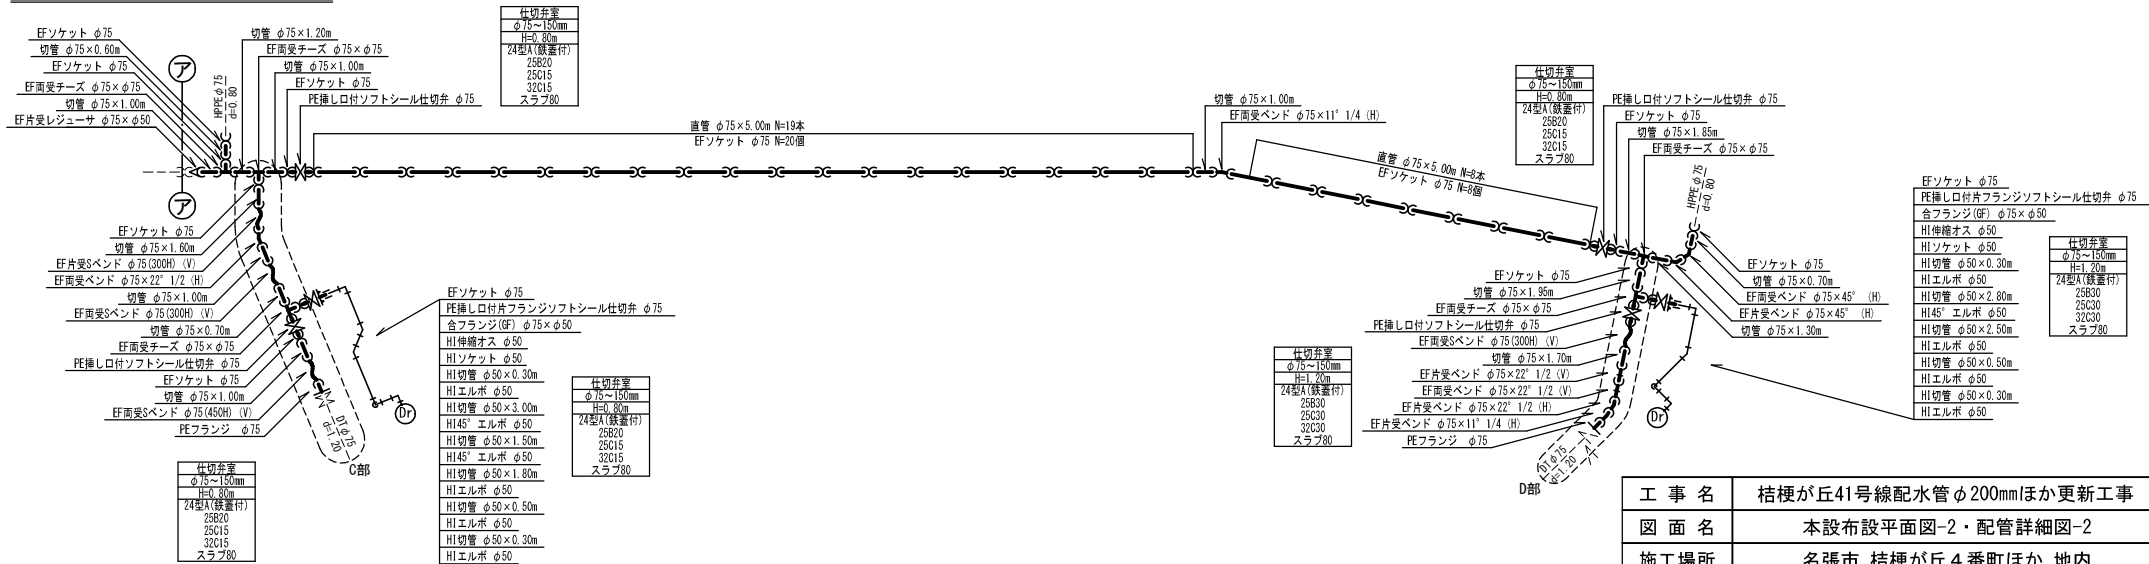


工 事 名	桔梗が丘41号線配水管φ200mmほか更新工事		
図 面 名	本設布設平面図-2・配管詳細図-2		
施工場所	名張市 桔梗が丘4番町ほか 地内		
縮 尺	S=1：500		図面番号
設計年月日	令和 6 年 月		3 / 34
名 張 市 上 下 水 道 部			


本設平面図-3 S=1 : 500

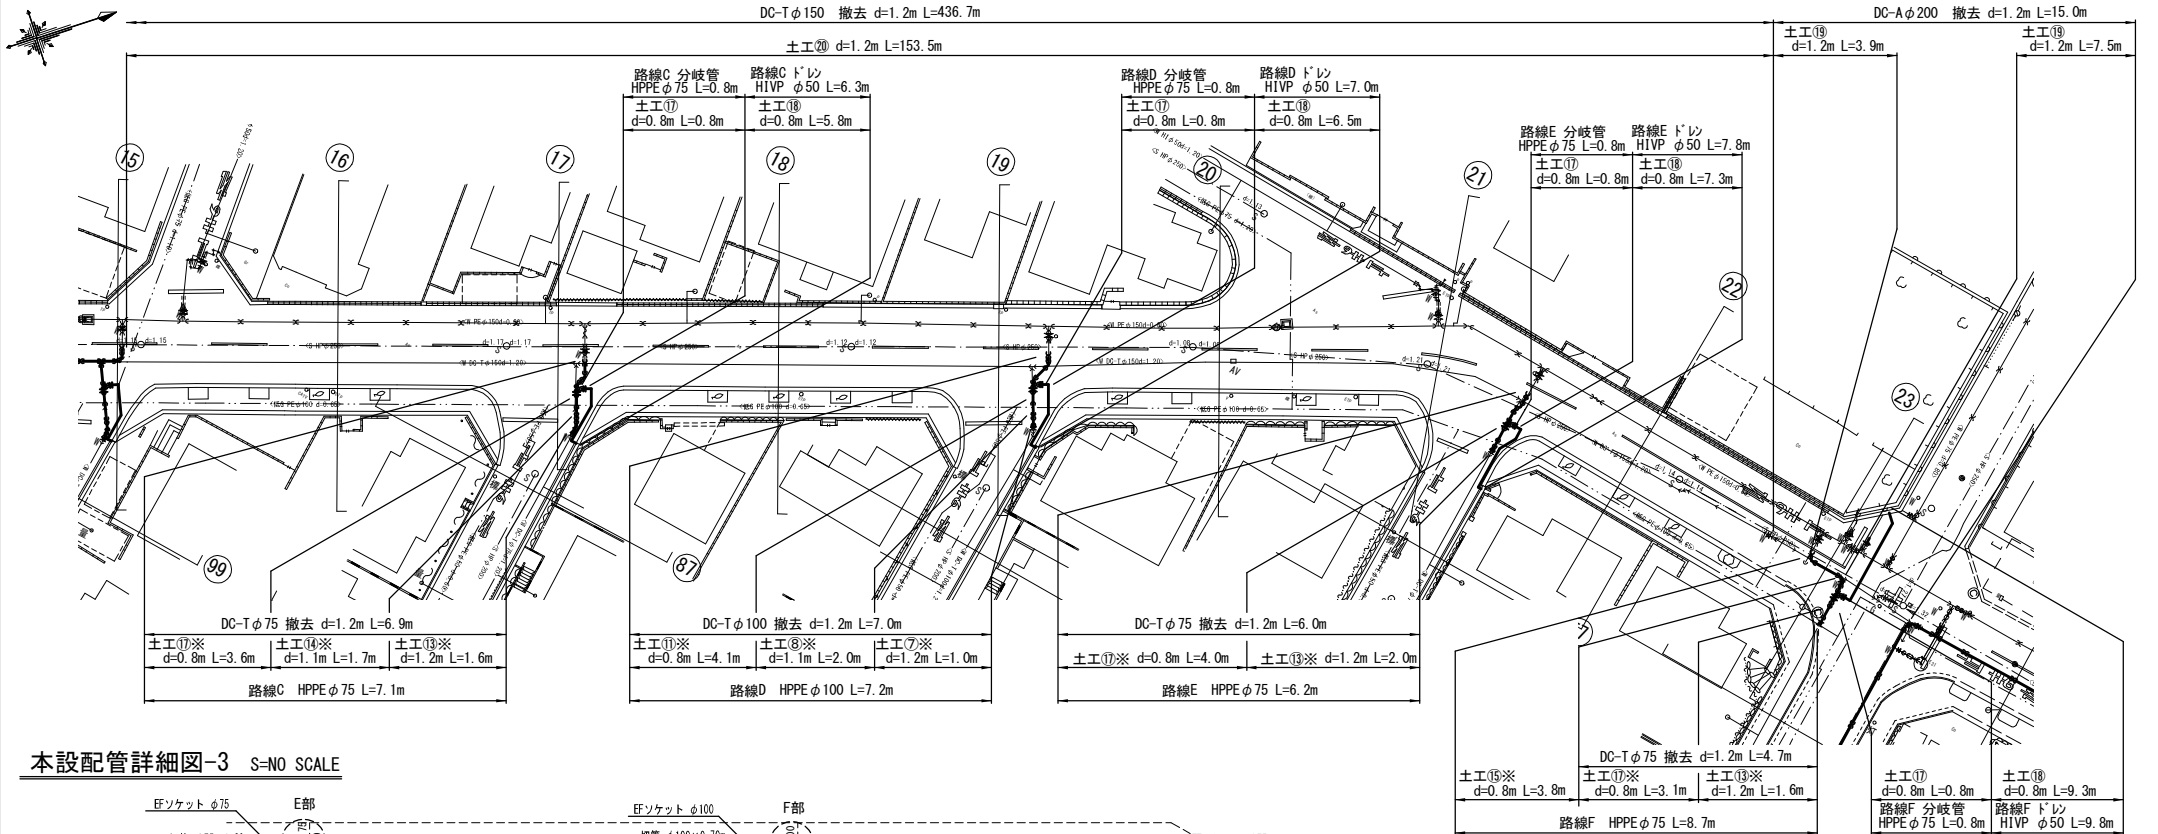



本設配管詳細図-3 S=N0 SCALE

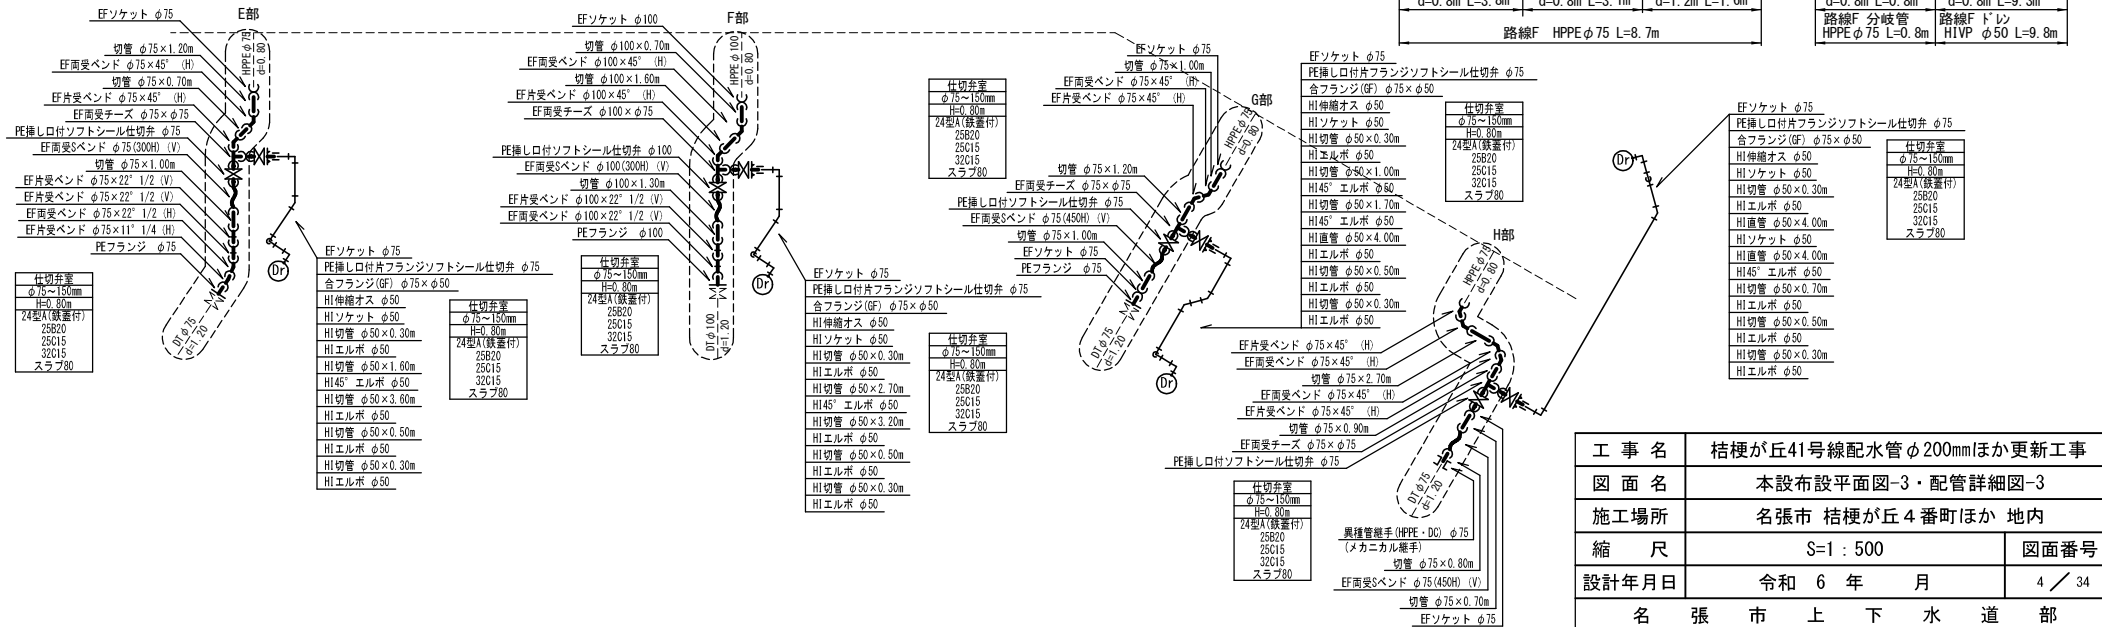

工 事 名	桔梗が丘41号線配水管φ200mmほか更新工事	
図 面 名	本設布設平面図-3・配管詳細図-3	
施工場所	名張市 桔梗が丘4番町ほか 地内	
縮 尺	S=1：500	図面番号
設計年月日	令和 6 年 月	4 / 34
名 張 市 上 下 水 道 部		

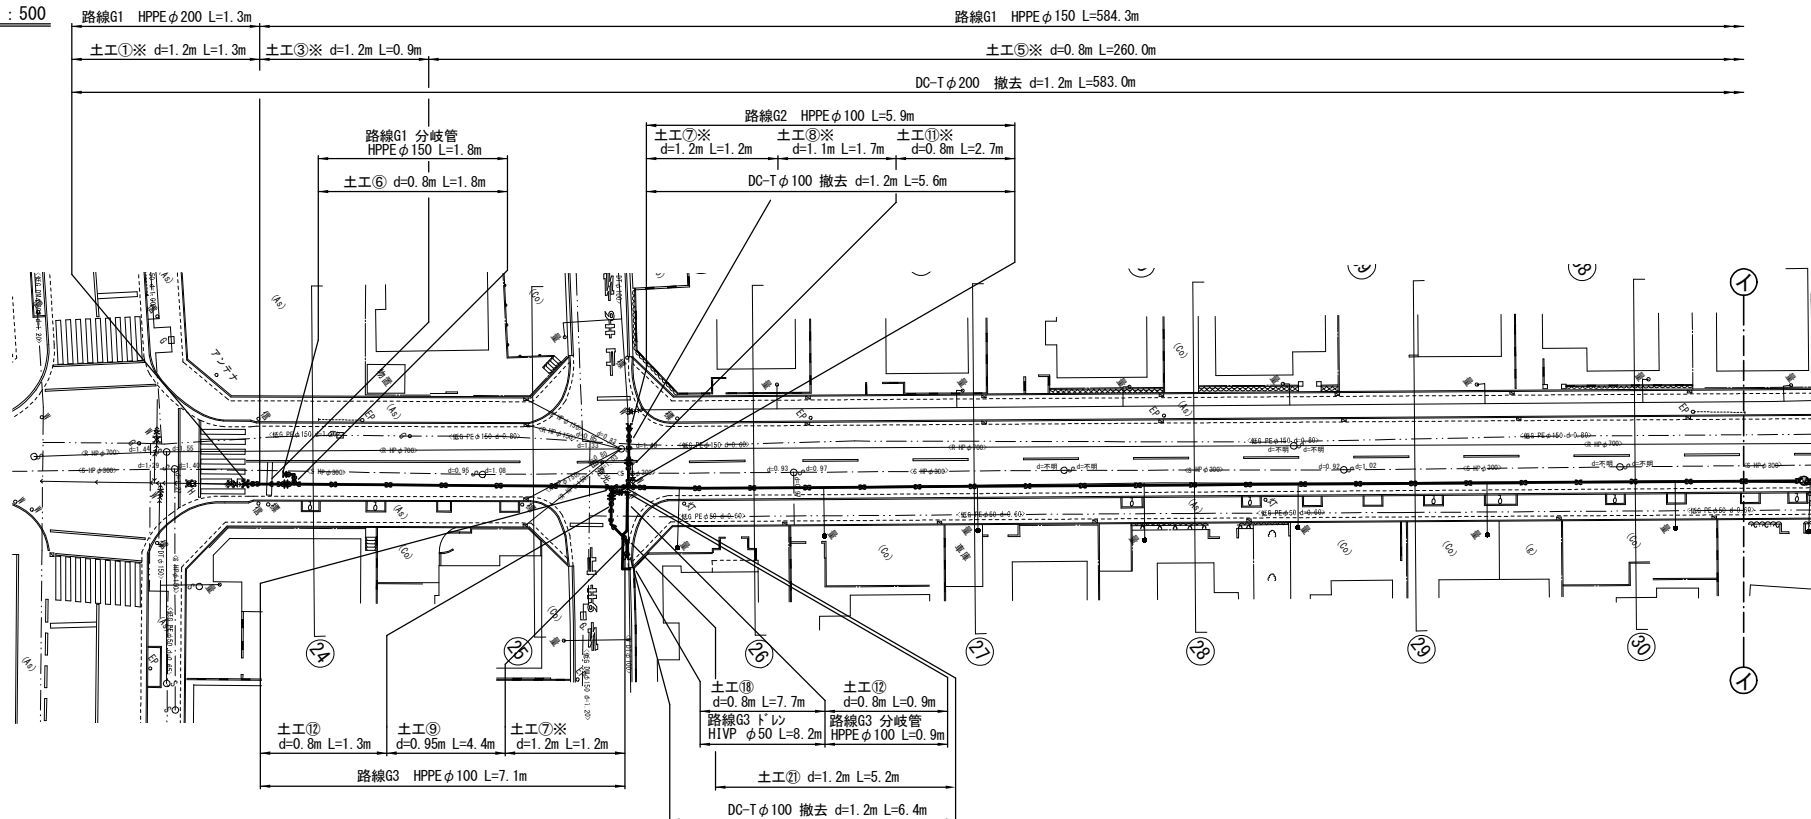
[illegible]

工 事 名	桔梗が丘41号線配水管φ200mmほか更新工事		
図 面 名	本設布設平面図-4・配管詳細図-4		
施工場所	名張市 桔梗が丘 4 番町ほか 地内		
縮 尺	S=1：500		図面番号
設計年月日	令和 6 年 月		5 / 34
名 張 市 上 下 水 道 部			

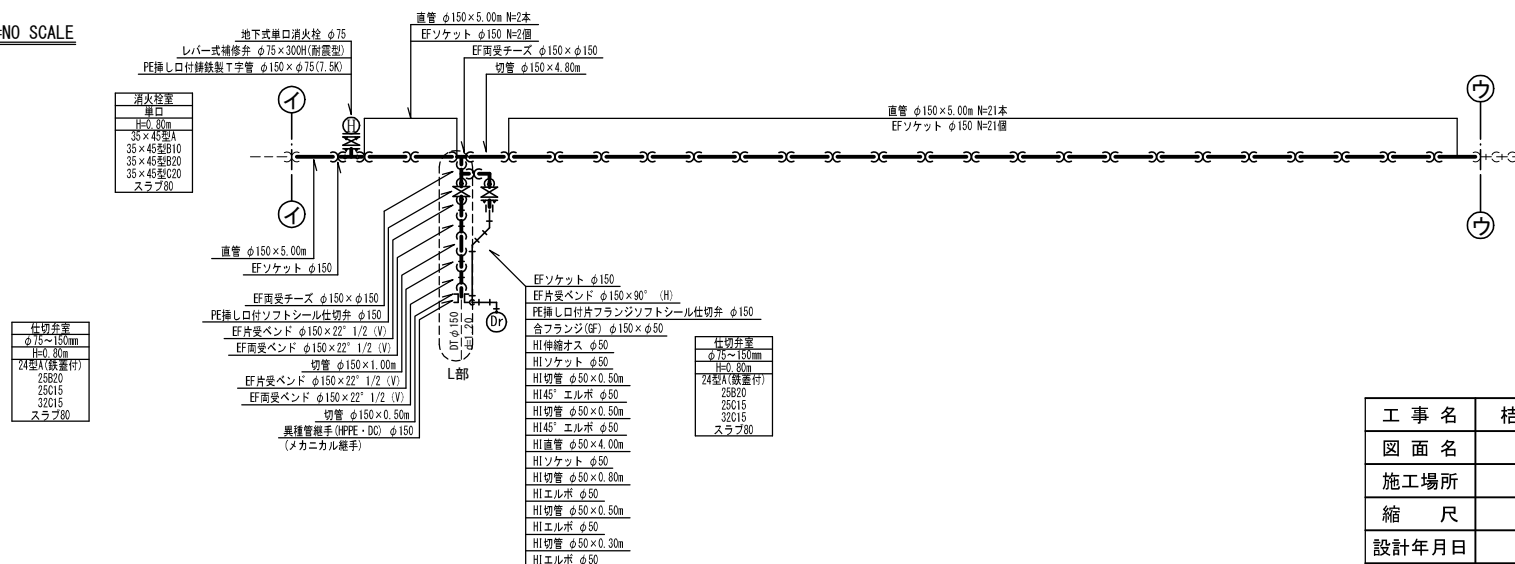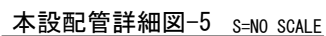


工 事 名	桔梗が丘41号線配水管φ200mmほか更新工事		
図 面 名	本設布設平面図-5・配管詳細図-5		
施工場所	名張市 桔梗が丘 4 番町ほか 地内		
縮 尺	S=1：500		図面番号
設計年月日	令和 6 年 月		6 / 34
名 張 市 上 下 水 道 部			

本設平面図-6 S=1 : 500

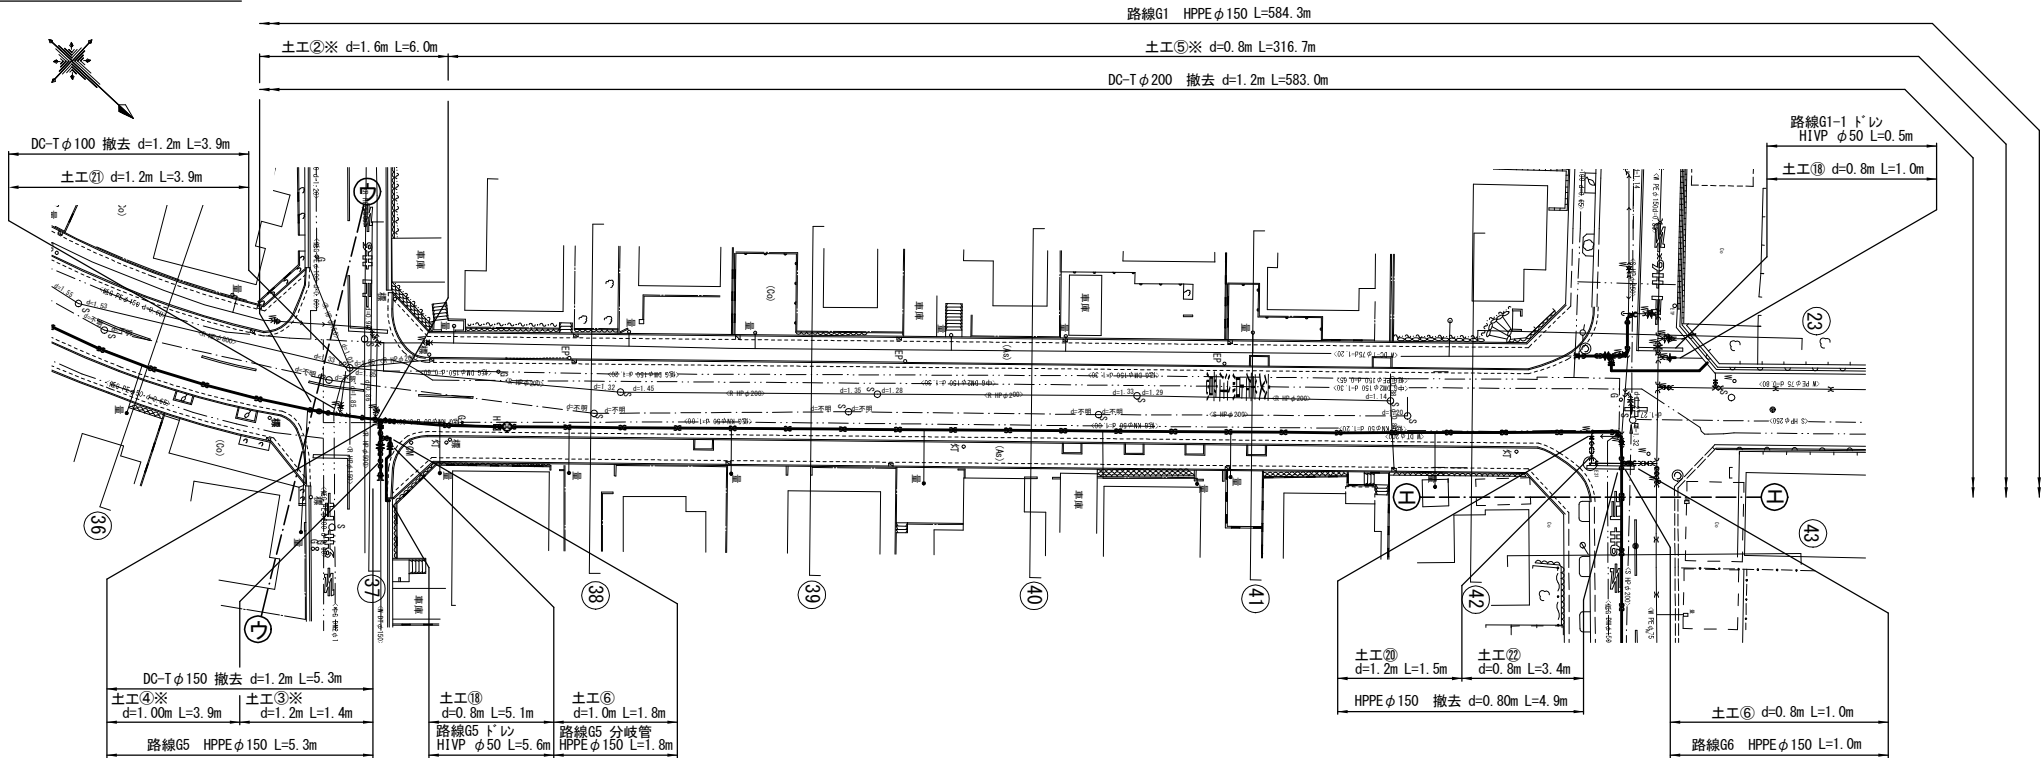


本設配管詳細図-6 S=NO SCALE

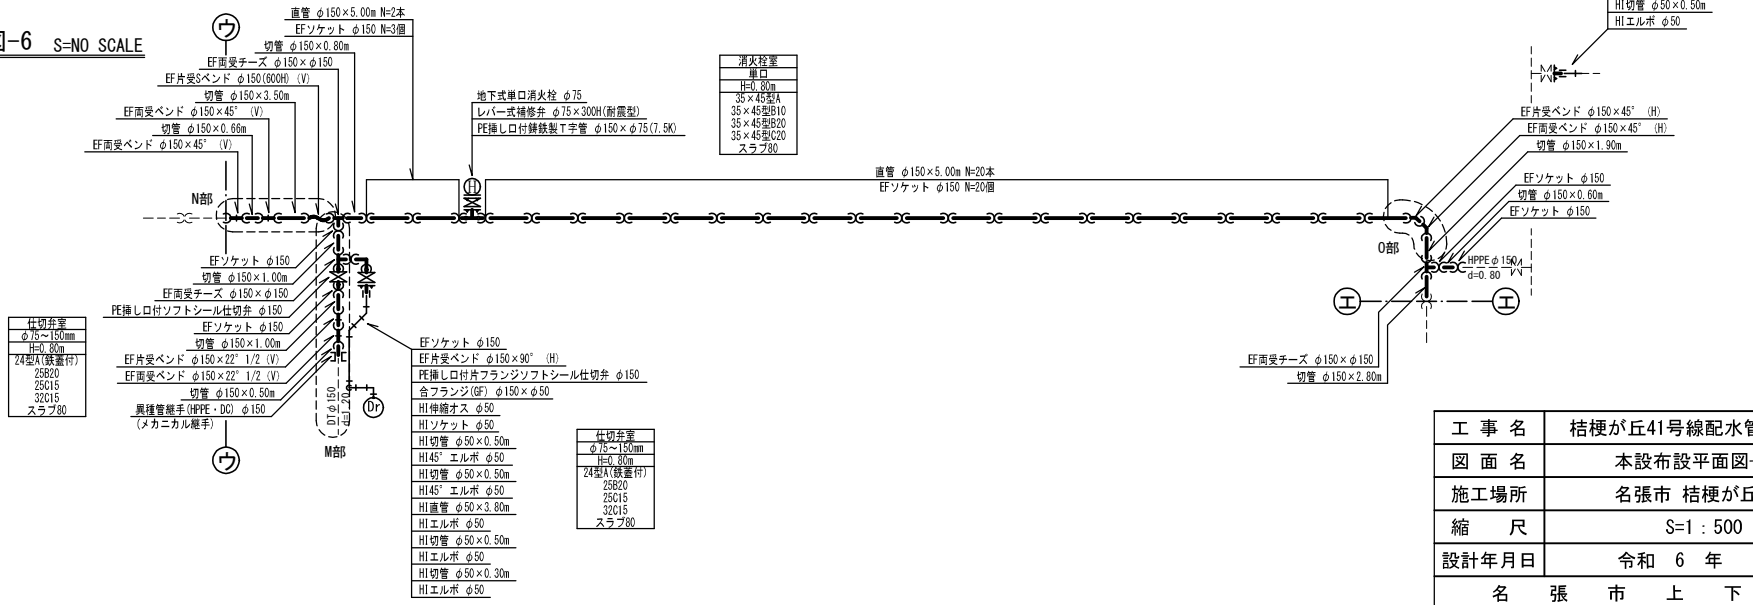


工 事 名	桔梗が丘41号線配水管φ200mmほか更新工事		
図 面 名	本設布設平面図-6・配管詳細図-6		
施工場所	名張市 桔梗が丘4番町ほか 地内		
縮 尺	S=1 : 500	図面番号	
設計年月日	令和 6 年 月		7 / 34
名 張 市 上 下 水 道 部			



本設平面図-7 S=1 : 500

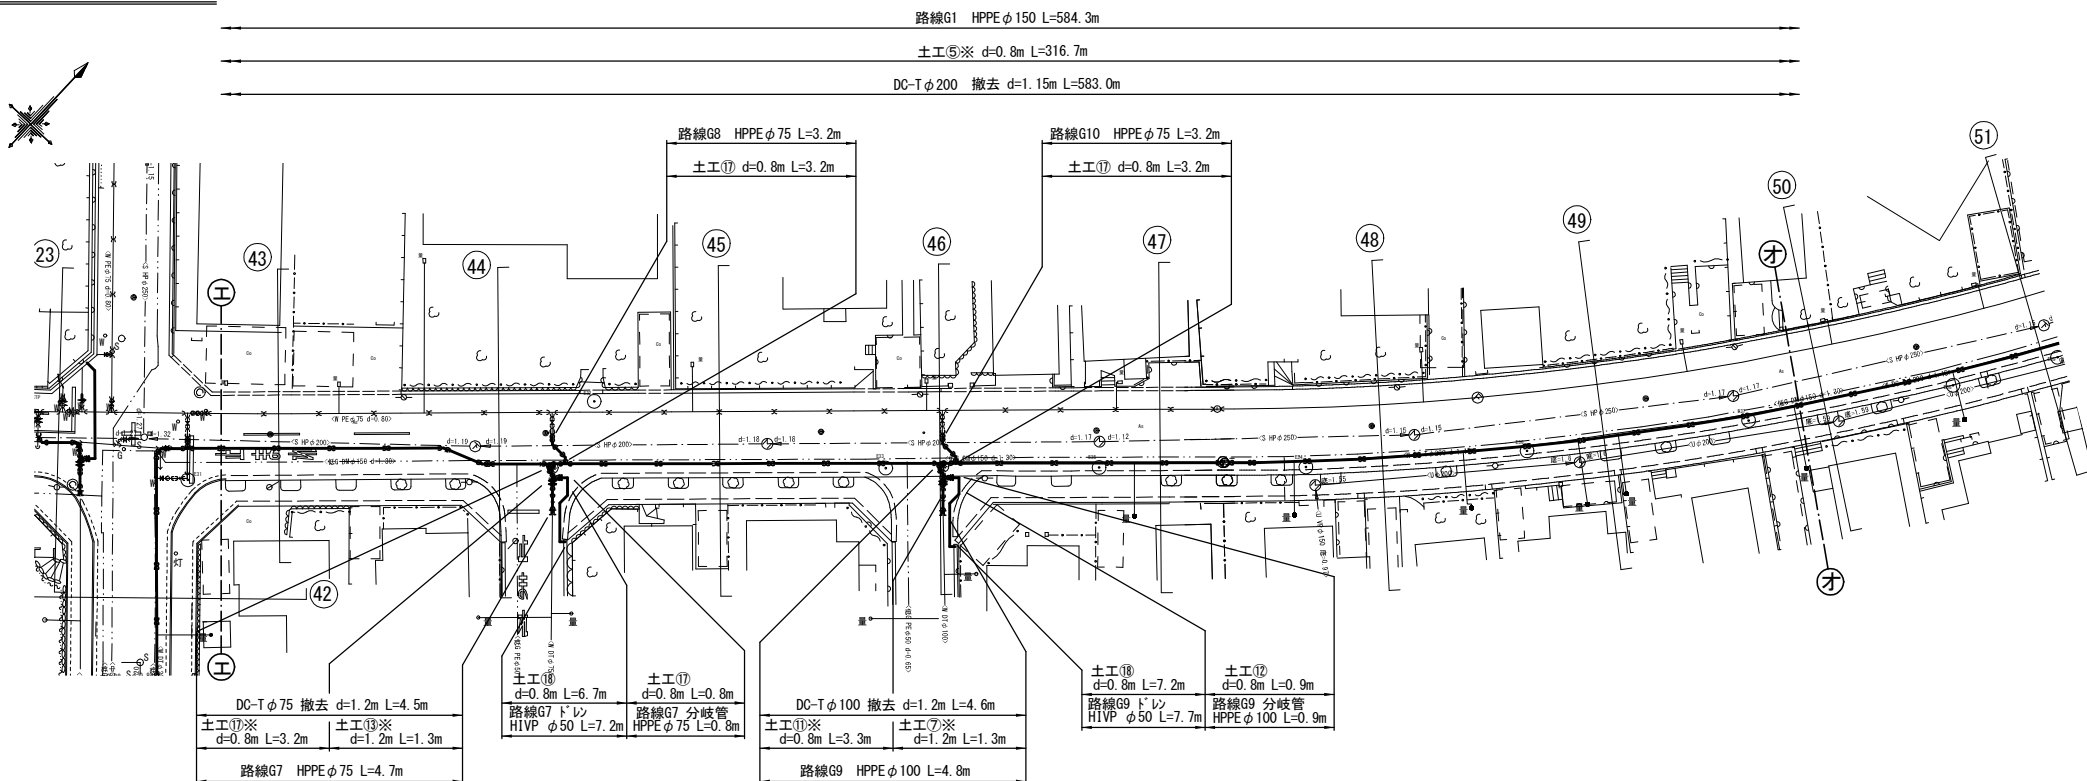

本設配管詳細図-7 S=NO SCALE

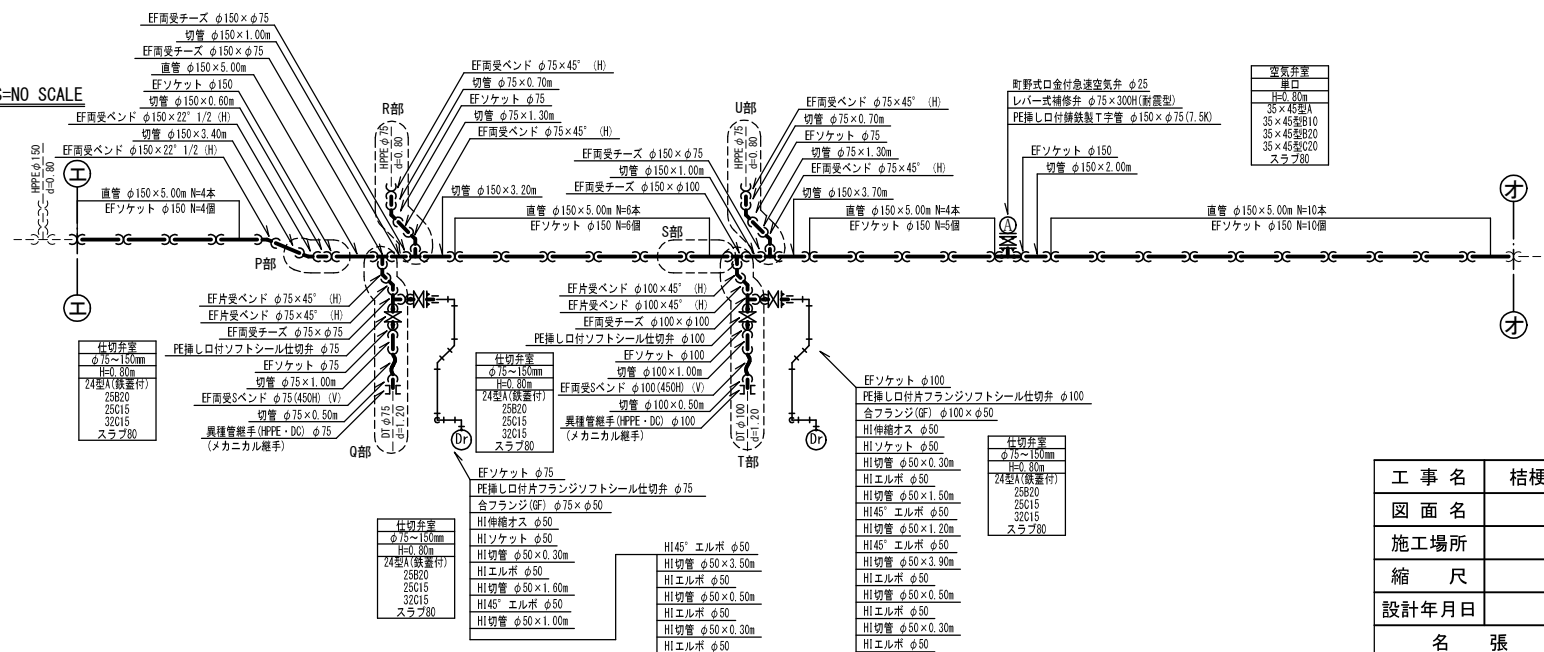


工 事 名	桔梗が丘41号線配水管φ200mmほか更新工事		
図 面 名	本設布設平面図-7・配管詳細図-7		
施工場所	名張市 桔梗が丘 4 番町ほか 地内		
縮 尺	S=1：500		図面番号
設計年月日	令和 6 年 月		8 / 34
名 張 市 上 下 水 道 部			

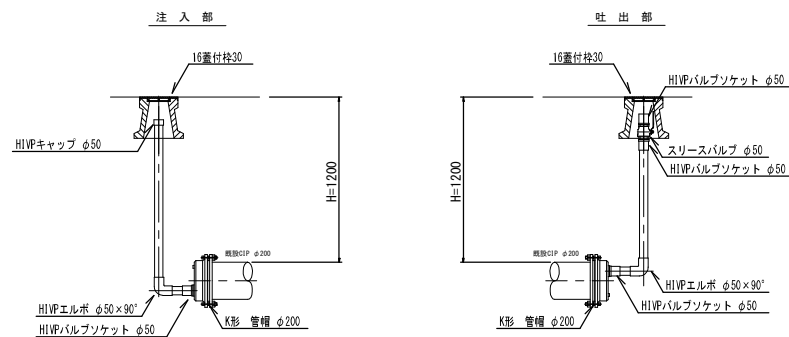 


工 事 名	桔梗が丘41号線配水管φ200mmほか更新工事		
図 面 名	本設布設平面図-8・配管詳細図-8		
施工場所	名張市 桔梗が丘 4 番町ほか 地内		
縮 尺	S=1：500		図面番号
設計年月日	令和 6 年 月		9 / 34
名 張 市 上 下 水 道 部			

縦断詳細図1 (参考図) S=1 : 150


A部

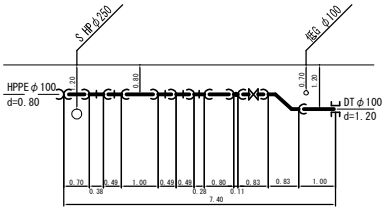


B部

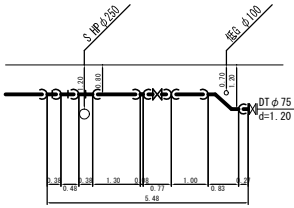


C部

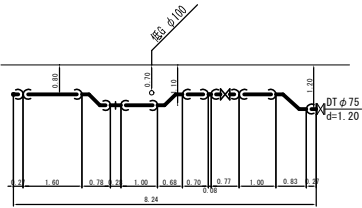


D部

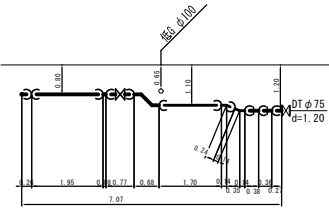


E部

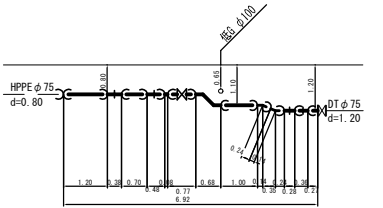


F部

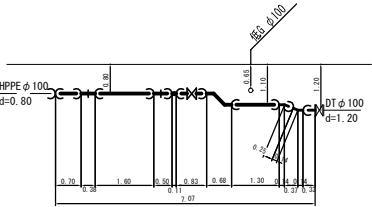


G部

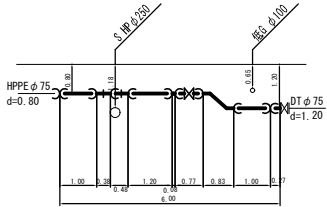


H部

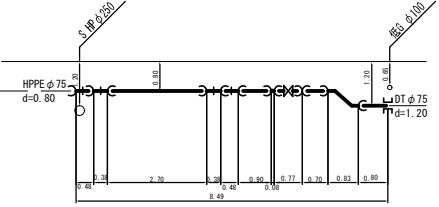


I部

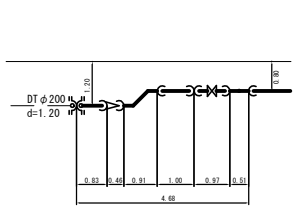


J部

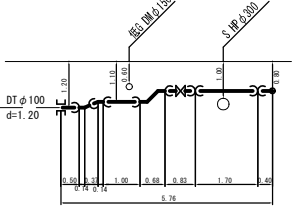


K部

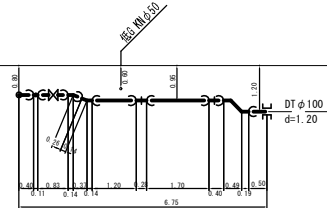


L部

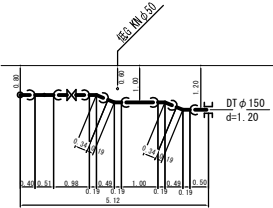


M部

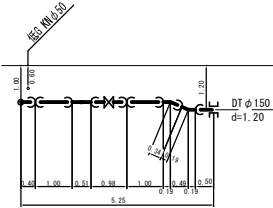

N部








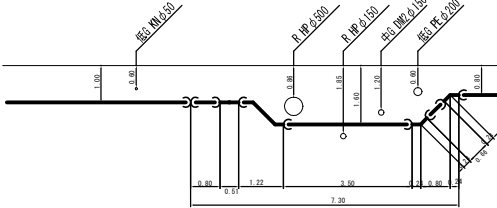


O部

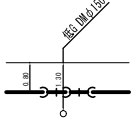
















工 事 名	桔梗が丘41号線配水管φ200mmほか更新工事		
図 面 名	縦断詳細図1(参考図)		
施工場所	名張市 桔梗が丘 4 番町ほか 地内		
縮 尺	S=1：150		図面番号
設計年月日	令和 6 年 月		10 / 34
名 張 市 上 下 水 道 部			

縦断詳細図2 (参考図) S=1 : 150

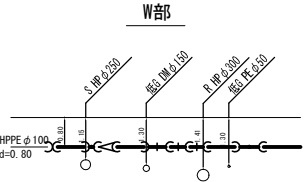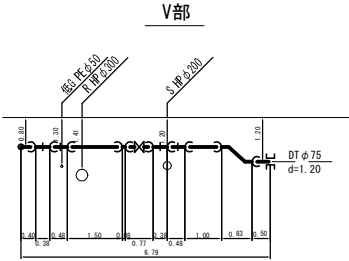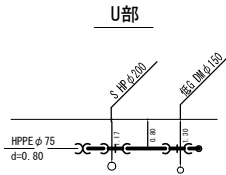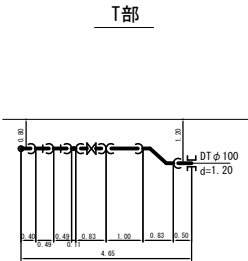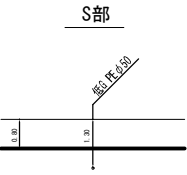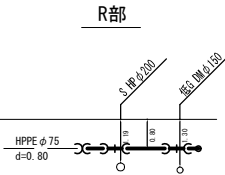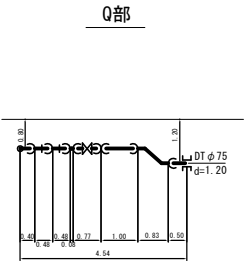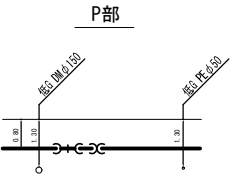


工 事 名	桔梗が丘41号線配水管φ200mmほか更新工事		
図 面 名	縦断詳細図2(参考図)		
施工場所	名張市 桔梗が丘 4 番町ほか 地内		
縮 尺	S=1 : 150	図面番号	
設計年月日	令和 6 年 月		11 / 34
名 張 市 上 下 水 道 部			

横断図-1 S=1 : 200

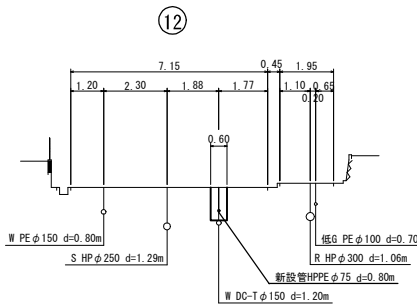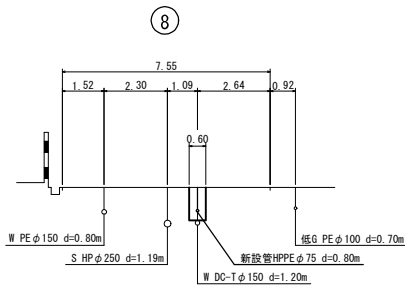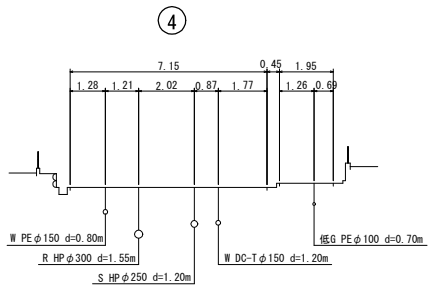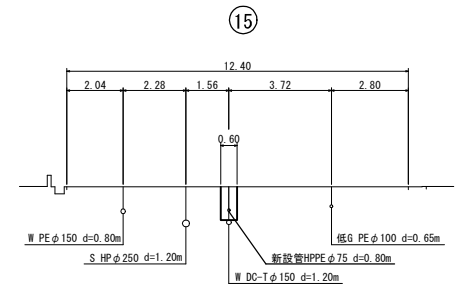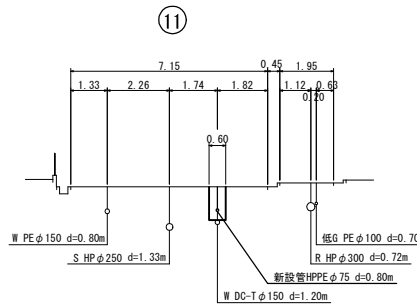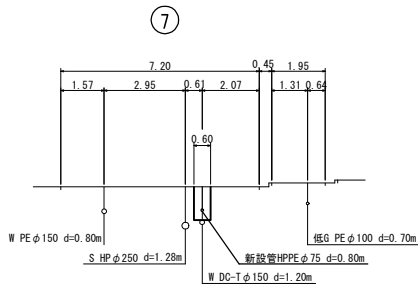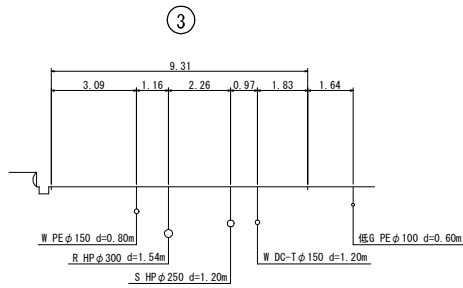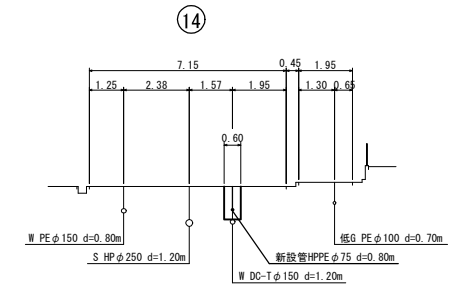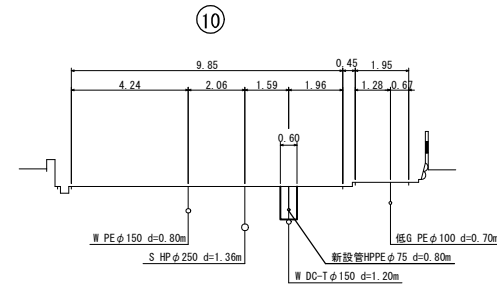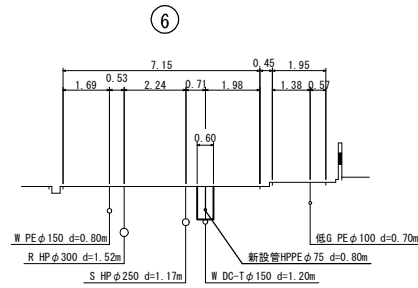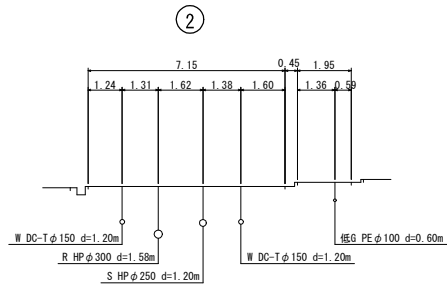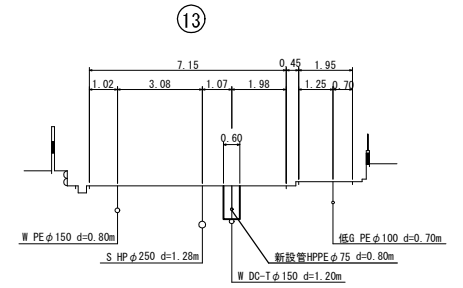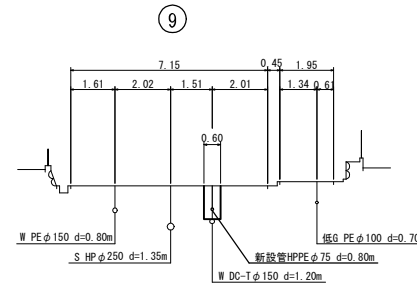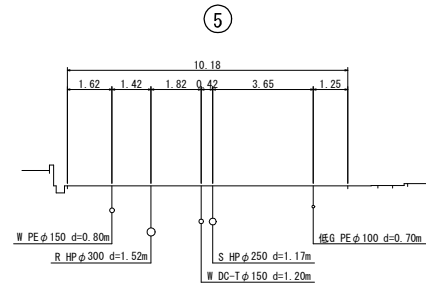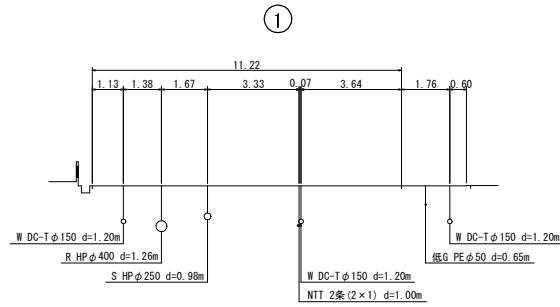


工 事 名	桔梗が丘41号線配水管φ200mmほか更新工事		
図 面 名	横断図-1		
施工場所	名張市 桔梗が丘 4 番町ほか 地内		
縮 尺	S=1 : 200	図面番号	
設計年月日	令和 6 年 月		12 / 34
名 張 市 上 下 水 道 部			

横断図-2 S=1 : 200

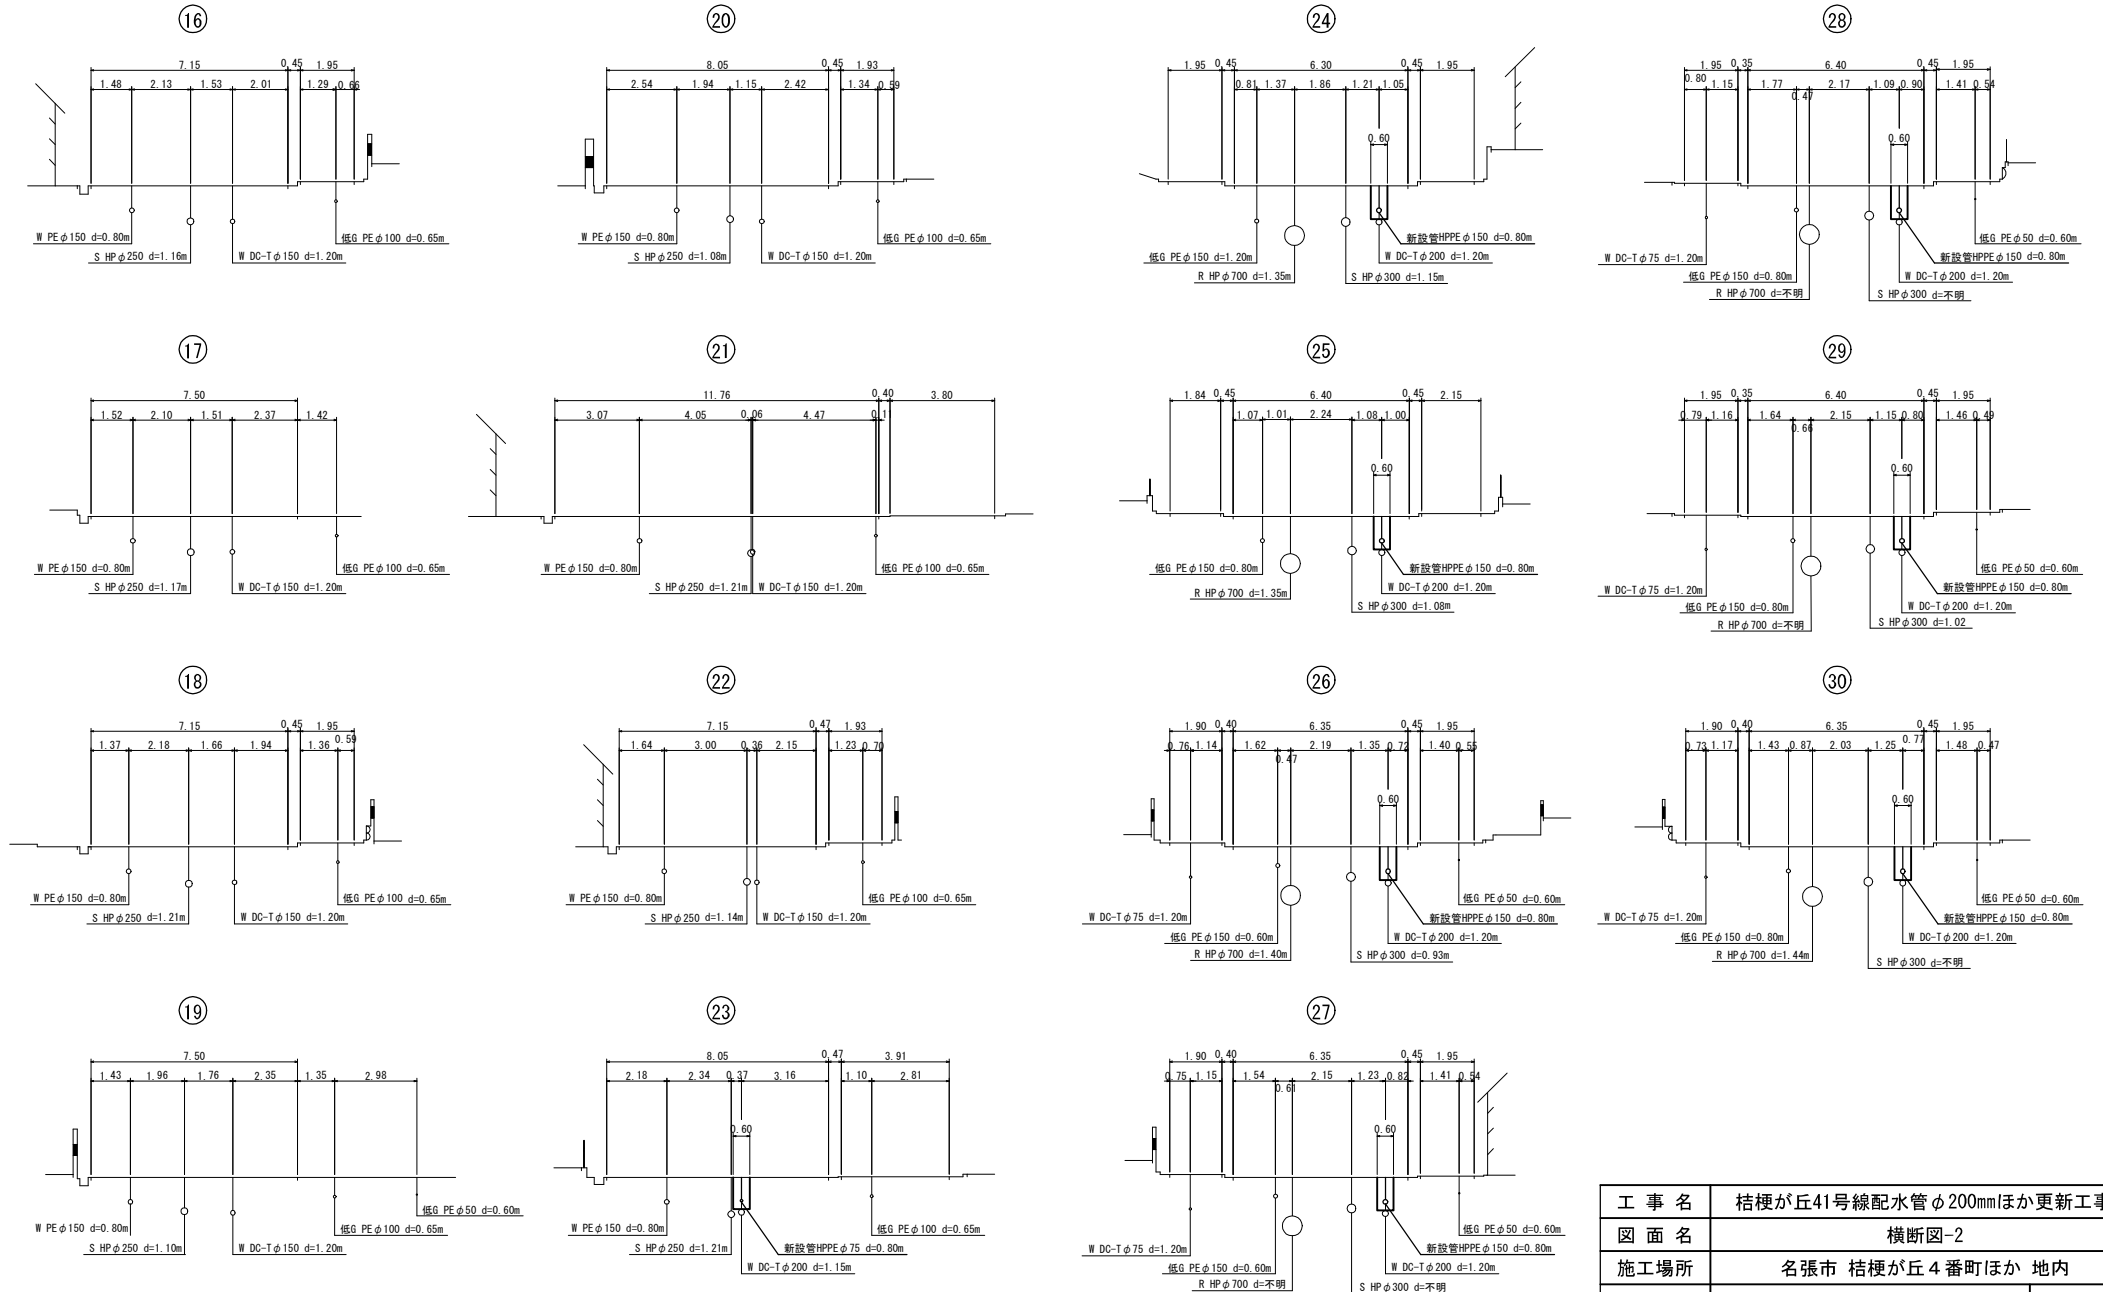

工 事 名	桔梗が丘41号線配水管φ200mmほか更新工事		
図 面 名	横断図-2		
施工場所	名張市 桔梗が丘 4 番町ほか 地内		
縮 尺	S=1：200		図面番号
設計年月日	令和 6 年 月		13 / 34
名 張 市 上 下 水 道 部			


横断図-3 S=1 : 200

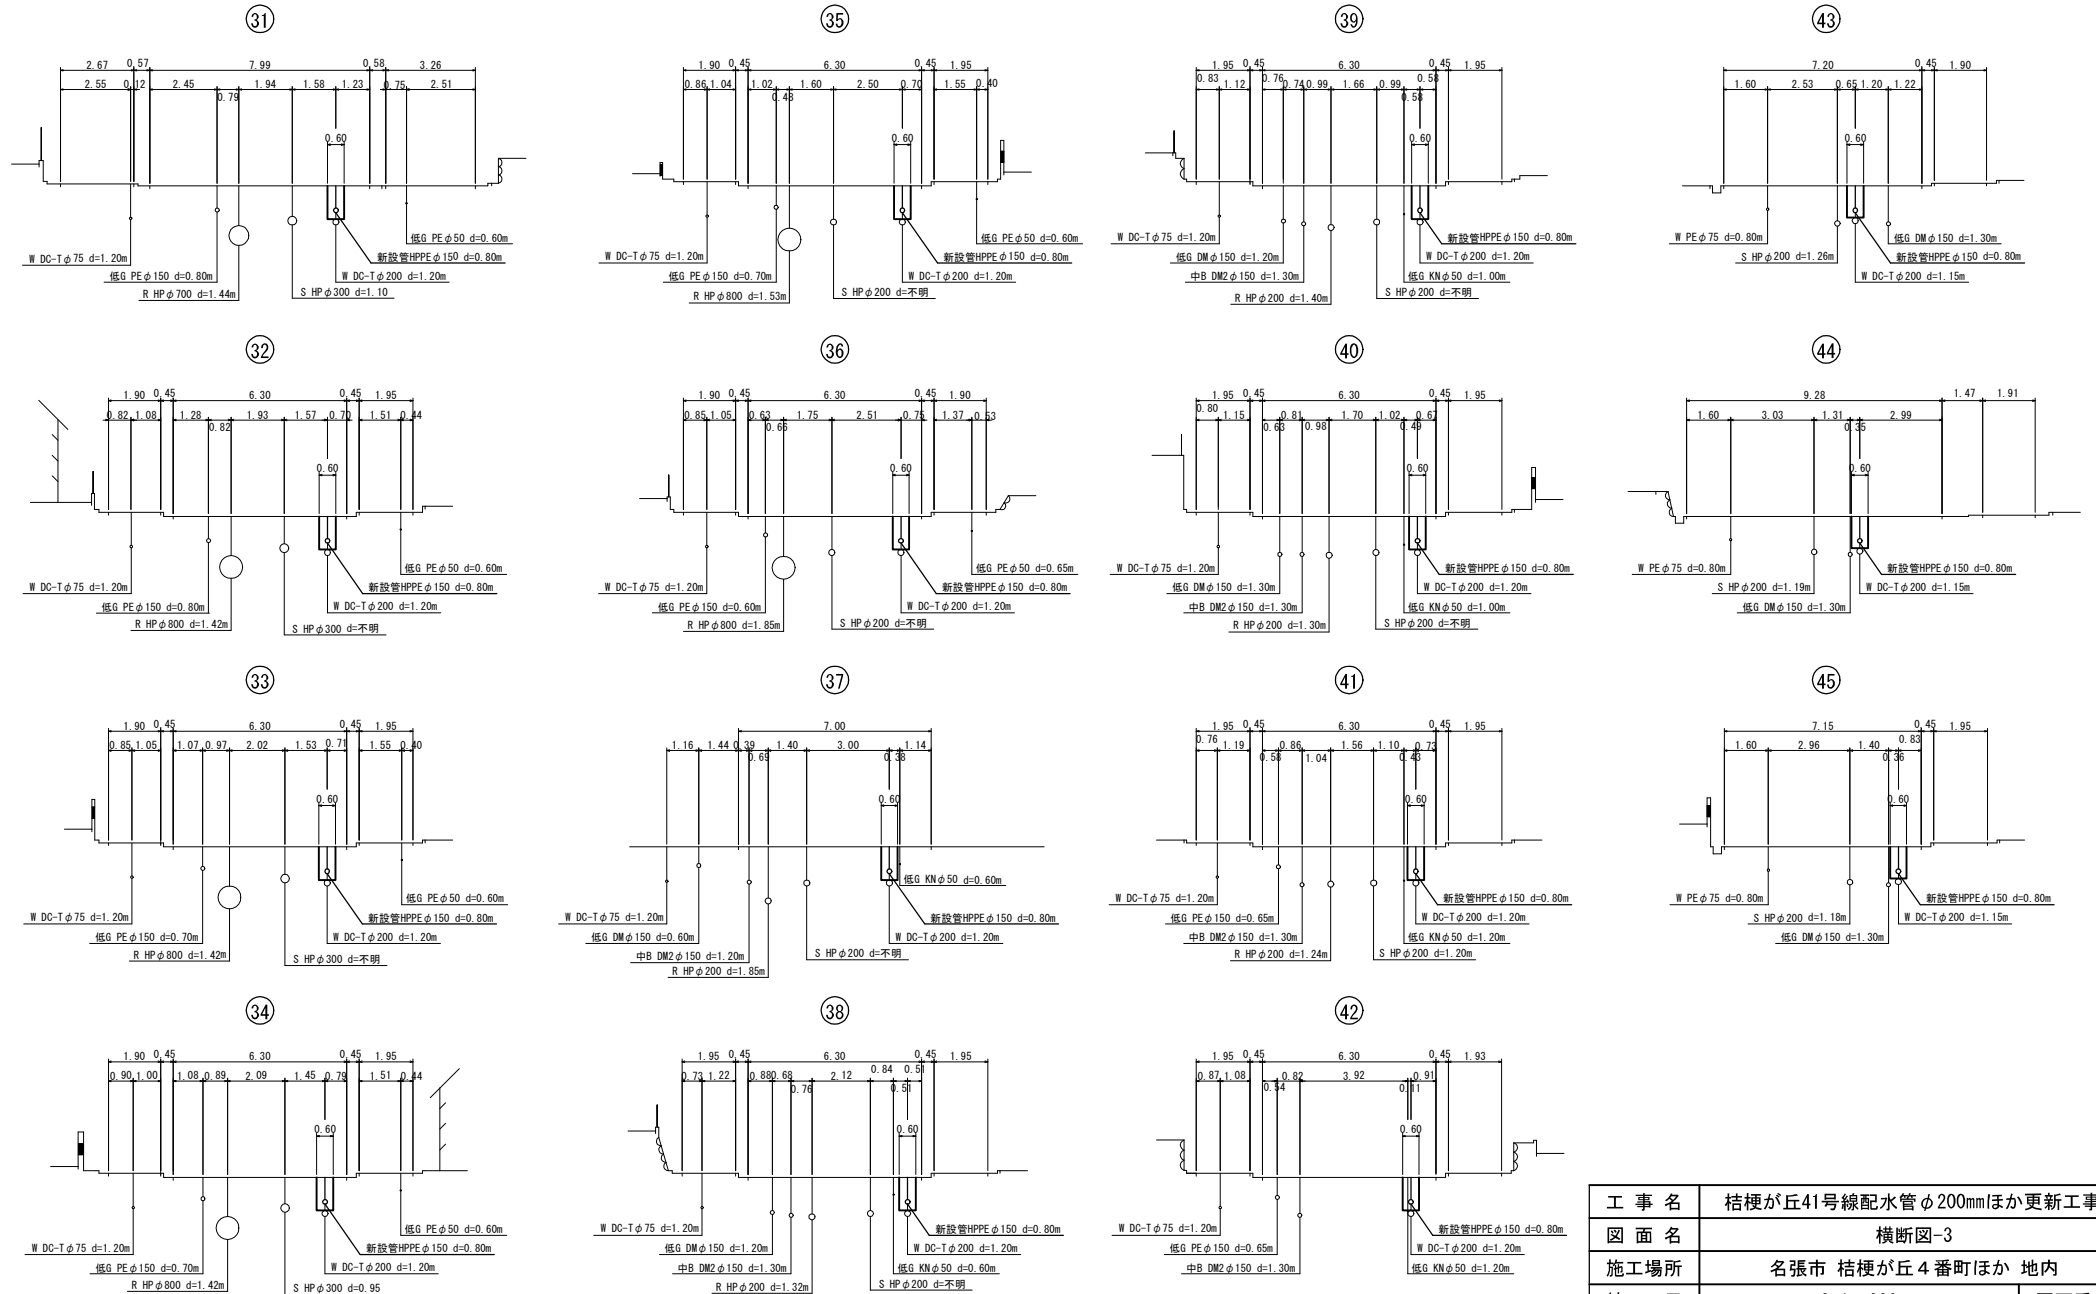


工 事 名	桔梗が丘41号線配水管φ200mmほか更新工事		
図 面 名	横断図-3		
施工場所	名張市 桔梗が丘4番町ほか 地内		
縮 尺	S=1 : 200	図面番号	
設計年月日	令和 6 年 月		14 / 34
名 張 市 上 下 水 道 部			

横断図-4 S=1 : 200


④6

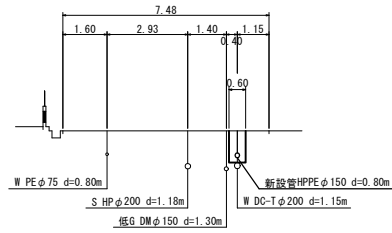


⑤0

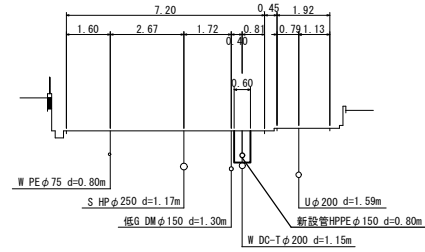


⑤4

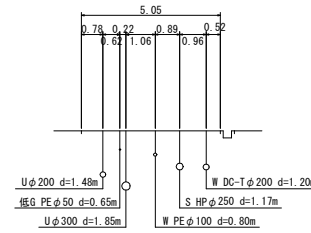


④7

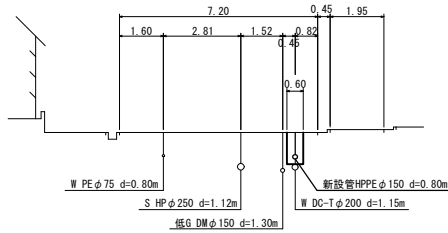


⑤1

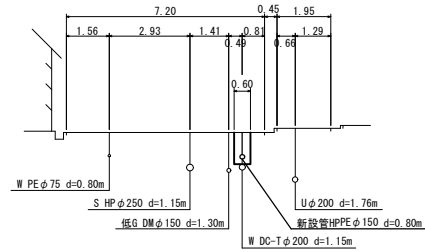


⑤5

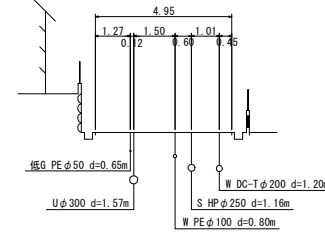


④8

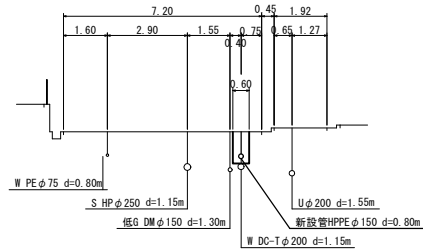


⑤2

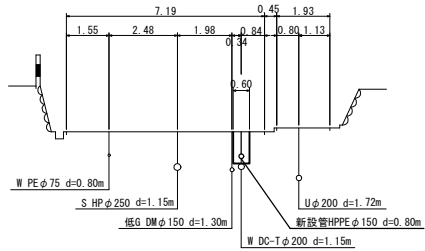


⑤6

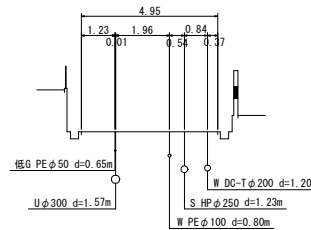

④9

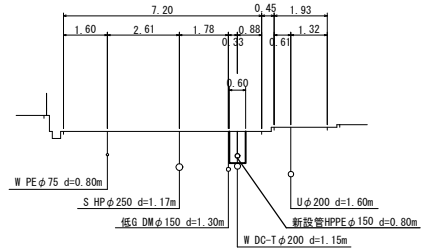

⑤3

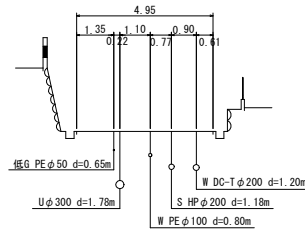

工 事 名	桔梗が丘41号線配水管φ200mmほか更新工事		
図 面 名	横断図-4		
施工場所	名張市 桔梗が丘 4 番町ほか 地内		
縮 尺	S=1 : 200	図面番号	
設計年月日	令和 6 年 月		15 / 34
名 張 市 上 下 水 道 部			