



配置図 1:500

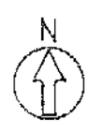


番号	令和 6 年度 () 第 24010 号	図面名称	図示	名張市 総務部 公共施設マネジメント室	検図	設計	作成年月日	図面No.
件名	看護専門学校3階ほか屋上防水改修工事	縮尺	図示					

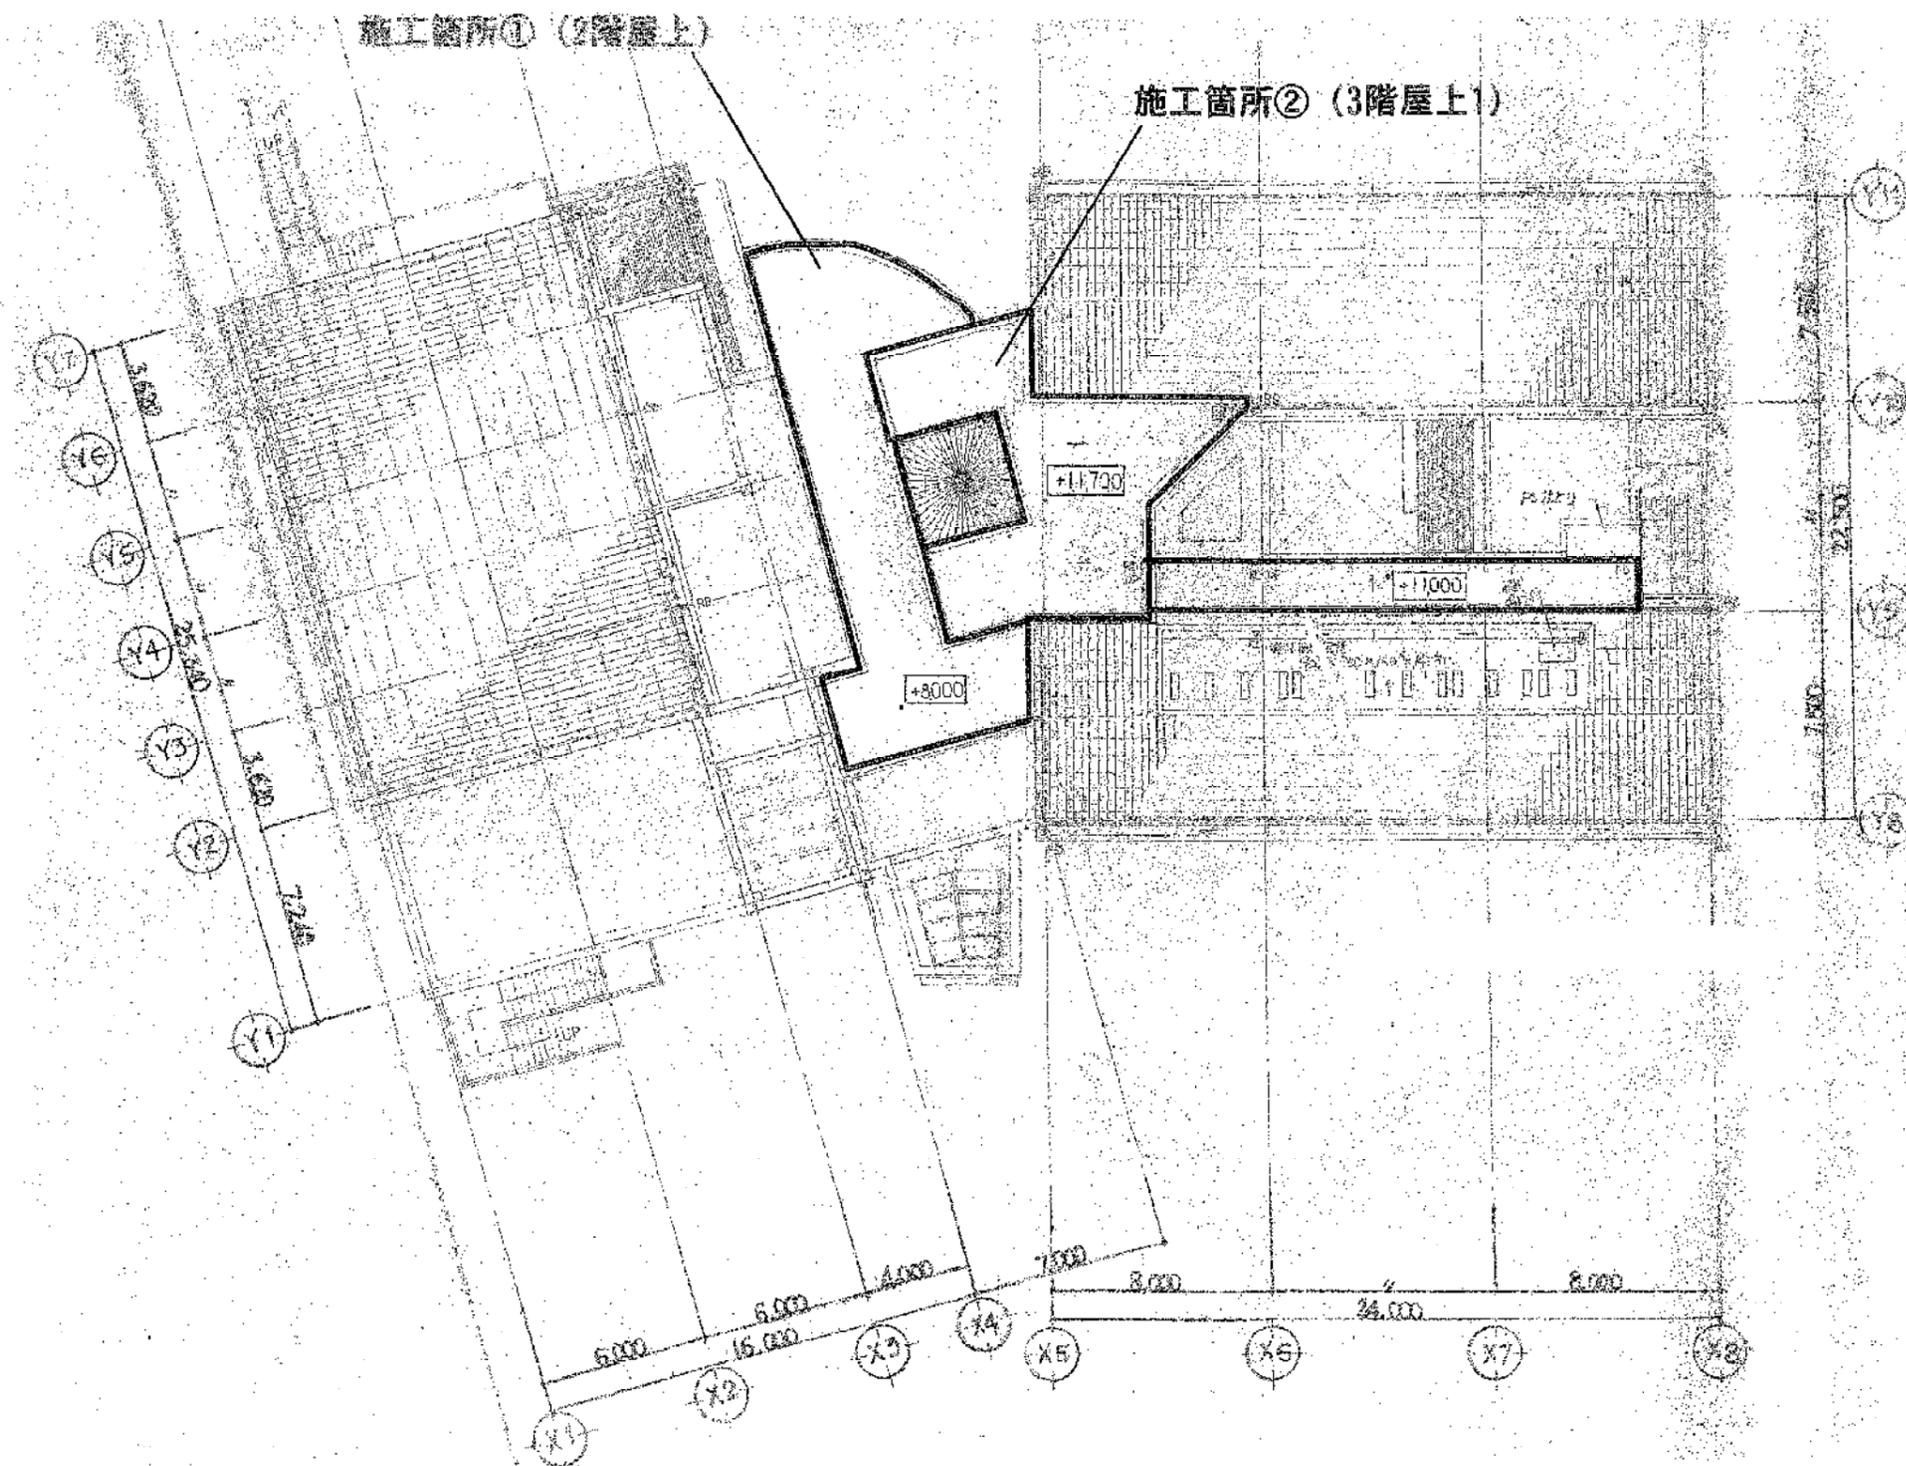

原根伏図 1:250





番号	令和6年度()第24016号	図面名称	図示	名張市 総務部 公共施設マネジメント室	検図	設計	作成年月日	図面No.
件名	香蓮専門学校3階ほか屋上防水改修工事	縮尺	図示			よ	R6.4.22	2/6

施工箇所① (2階屋上)

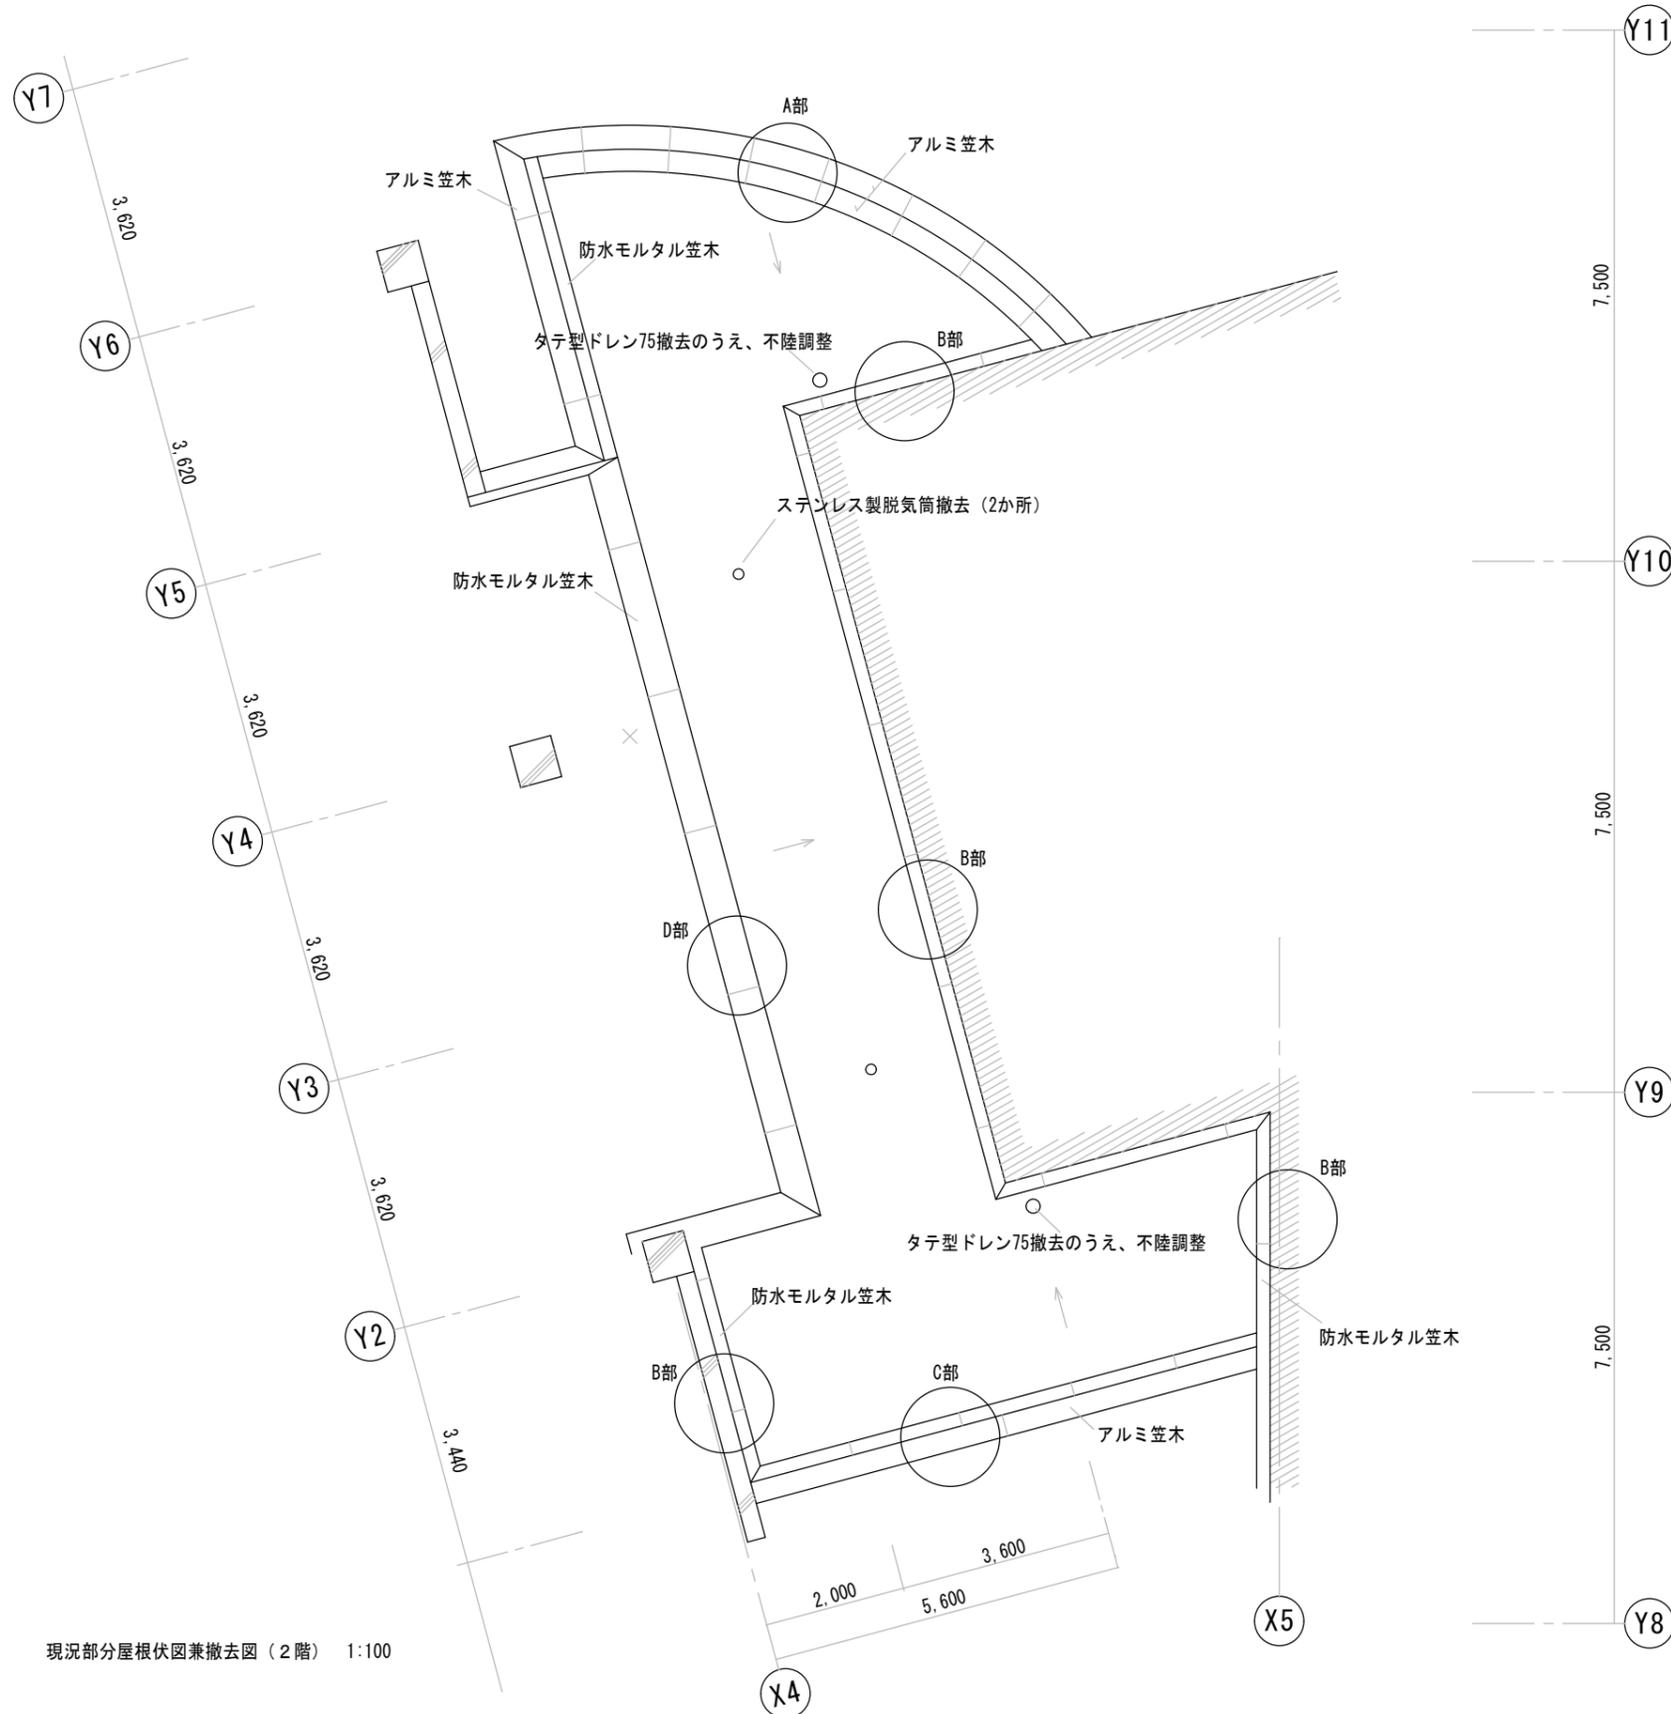


現況部分屋根伏図兼撤去図 (2階) 1:100

現況部分詳細図兼撤去図 1:30

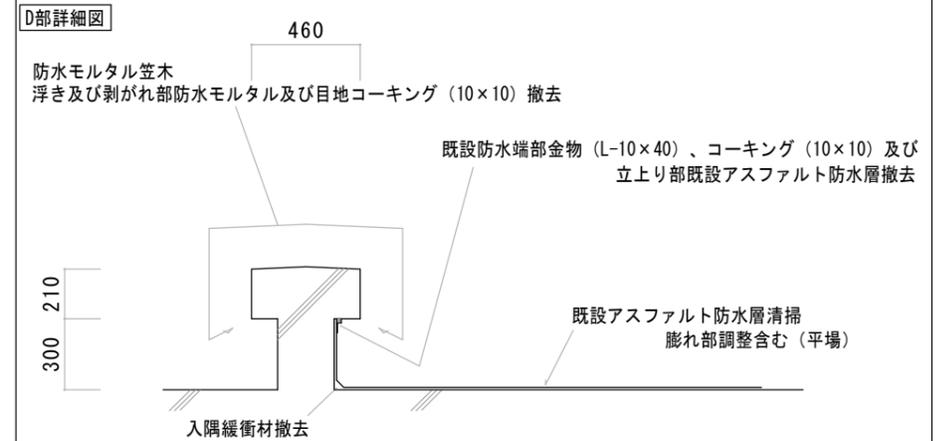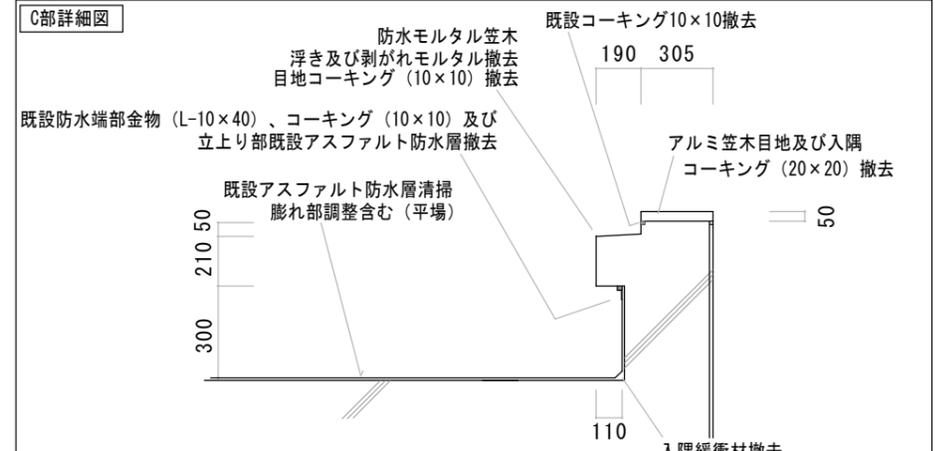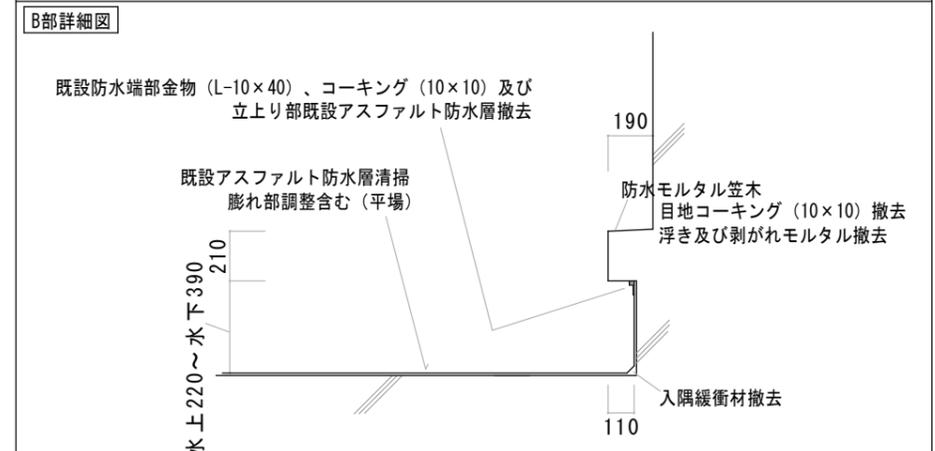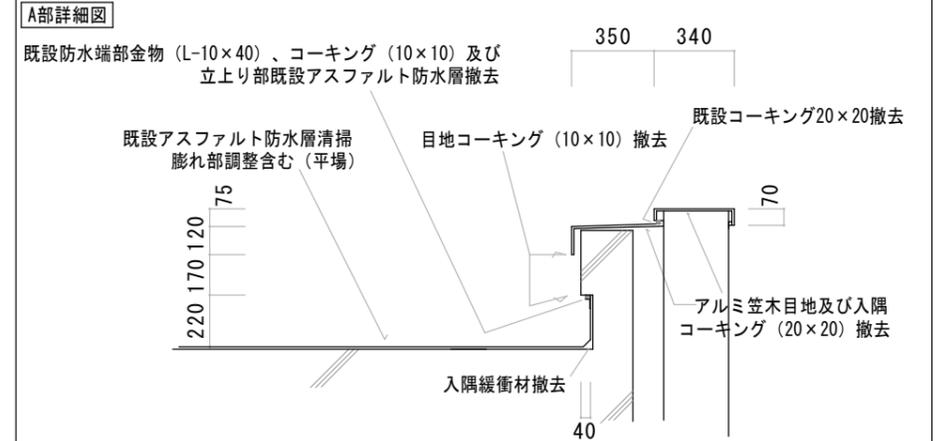


指定仮設：荷揚げ及び荷下ろし用クレーン (4.9t) 2日	番号	令和6年度 () 第24010号	図面名称	図示	名張市 総務部 公共施設マネジメント室	検図	設計	作成年月日	図面No.
	件名	看護専門学校3階ほか屋上防水改修工事	縮尺	図示					

施工箇所② (3階屋上)

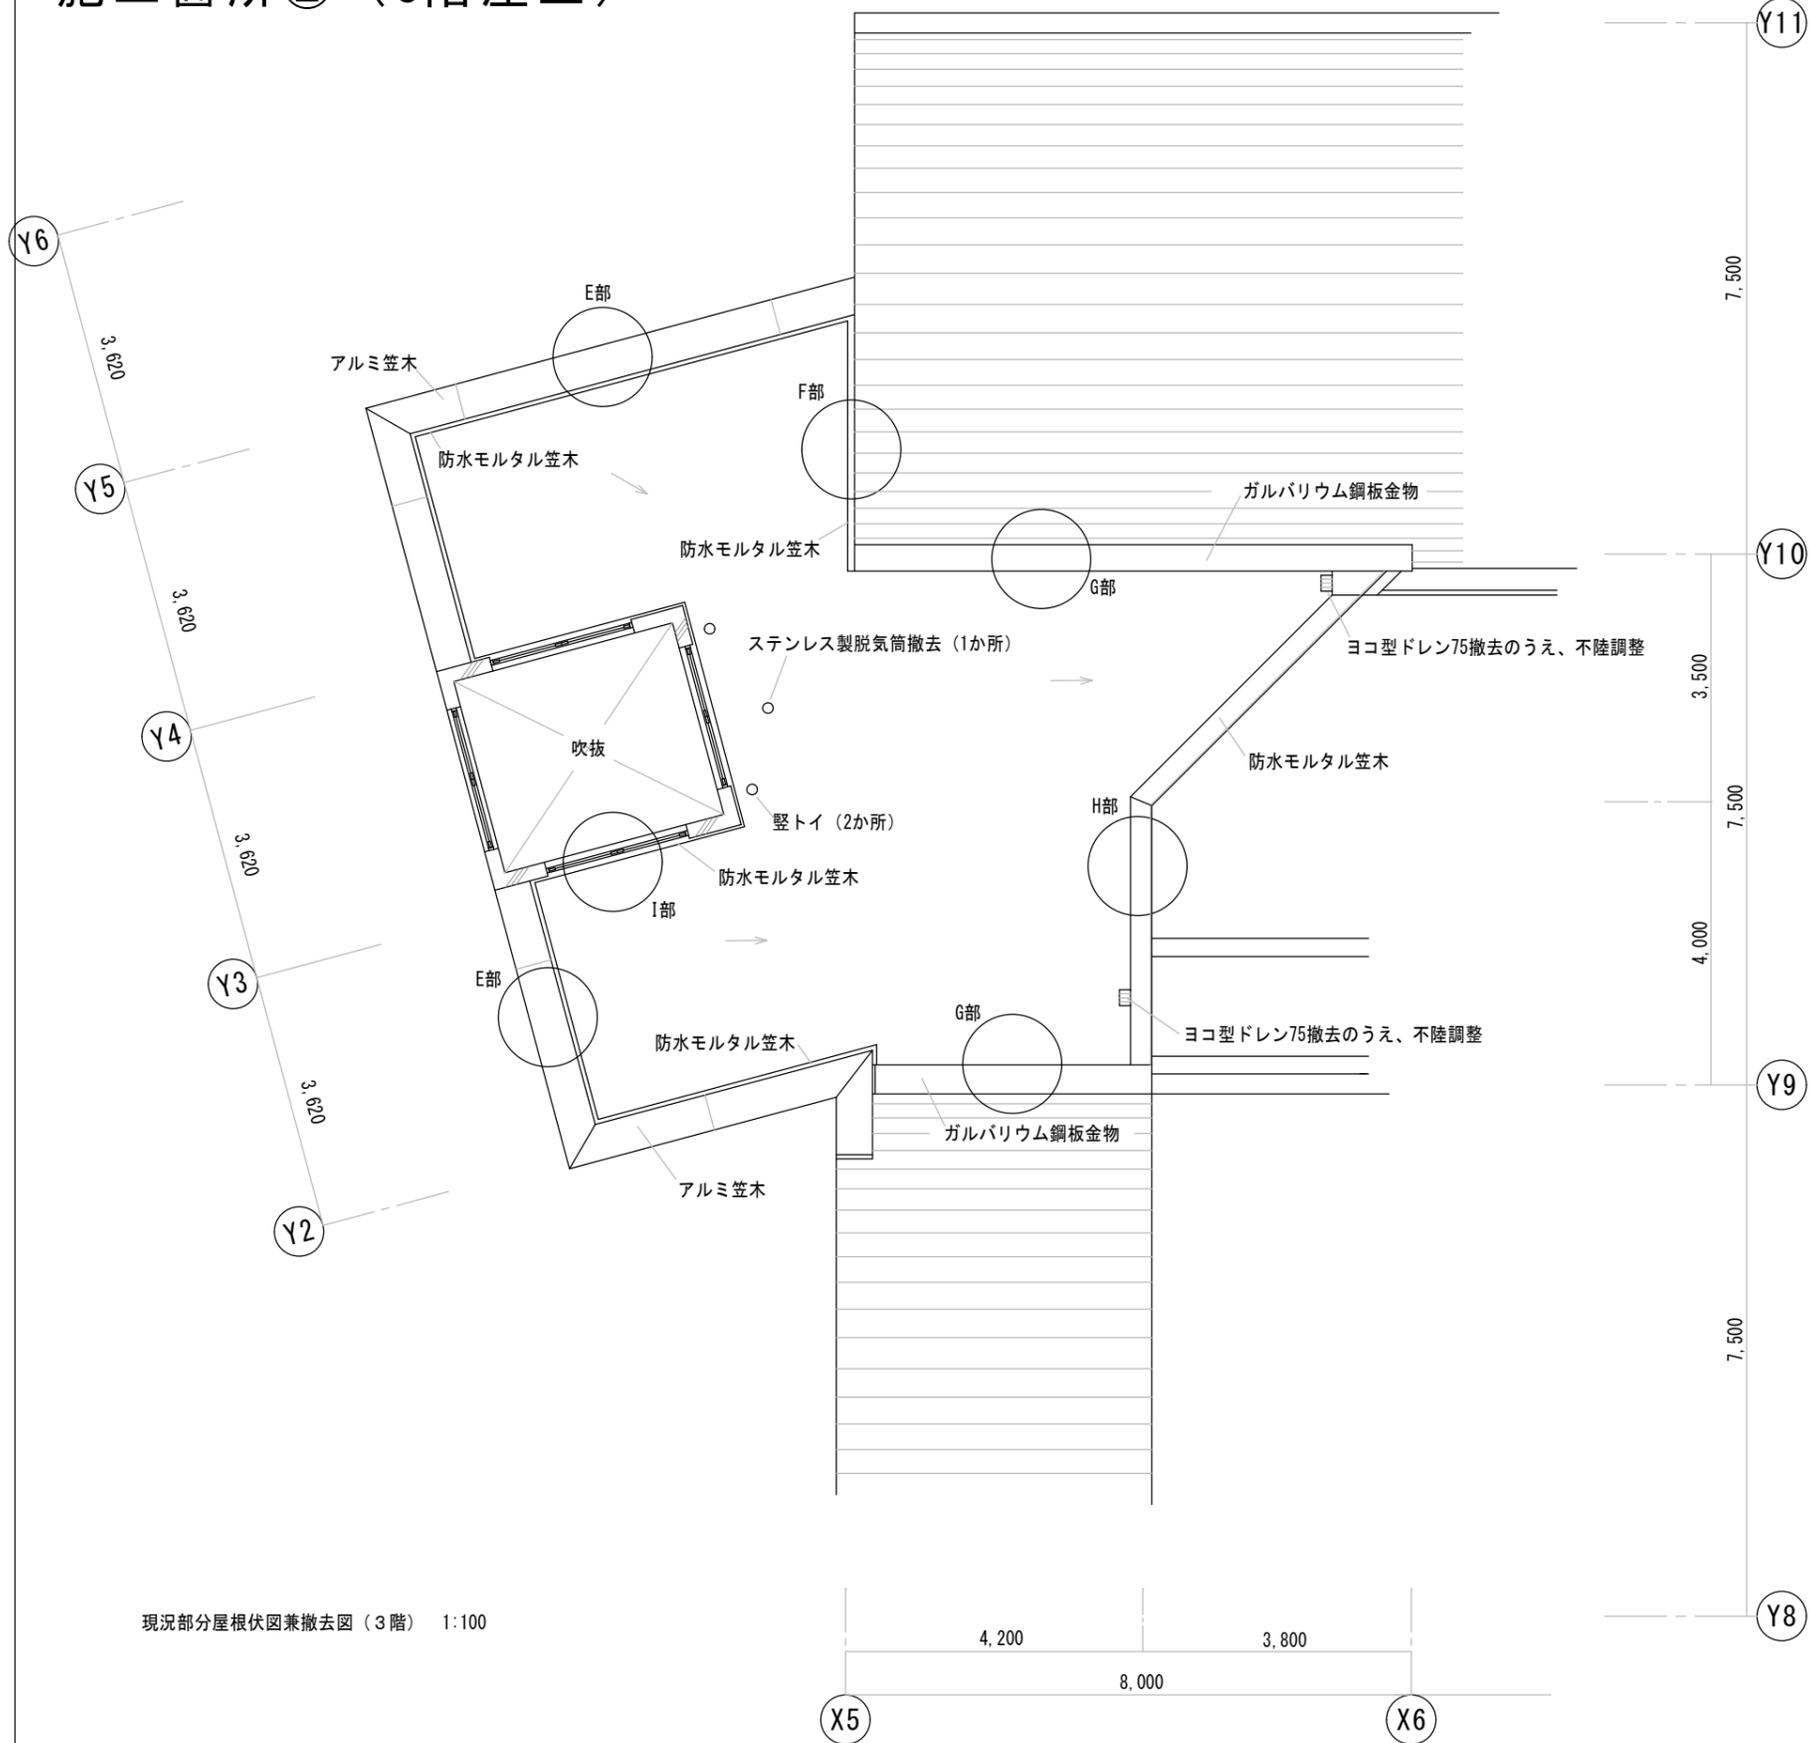

現況部分屋根伏図兼撤去図 (3階) 1:100

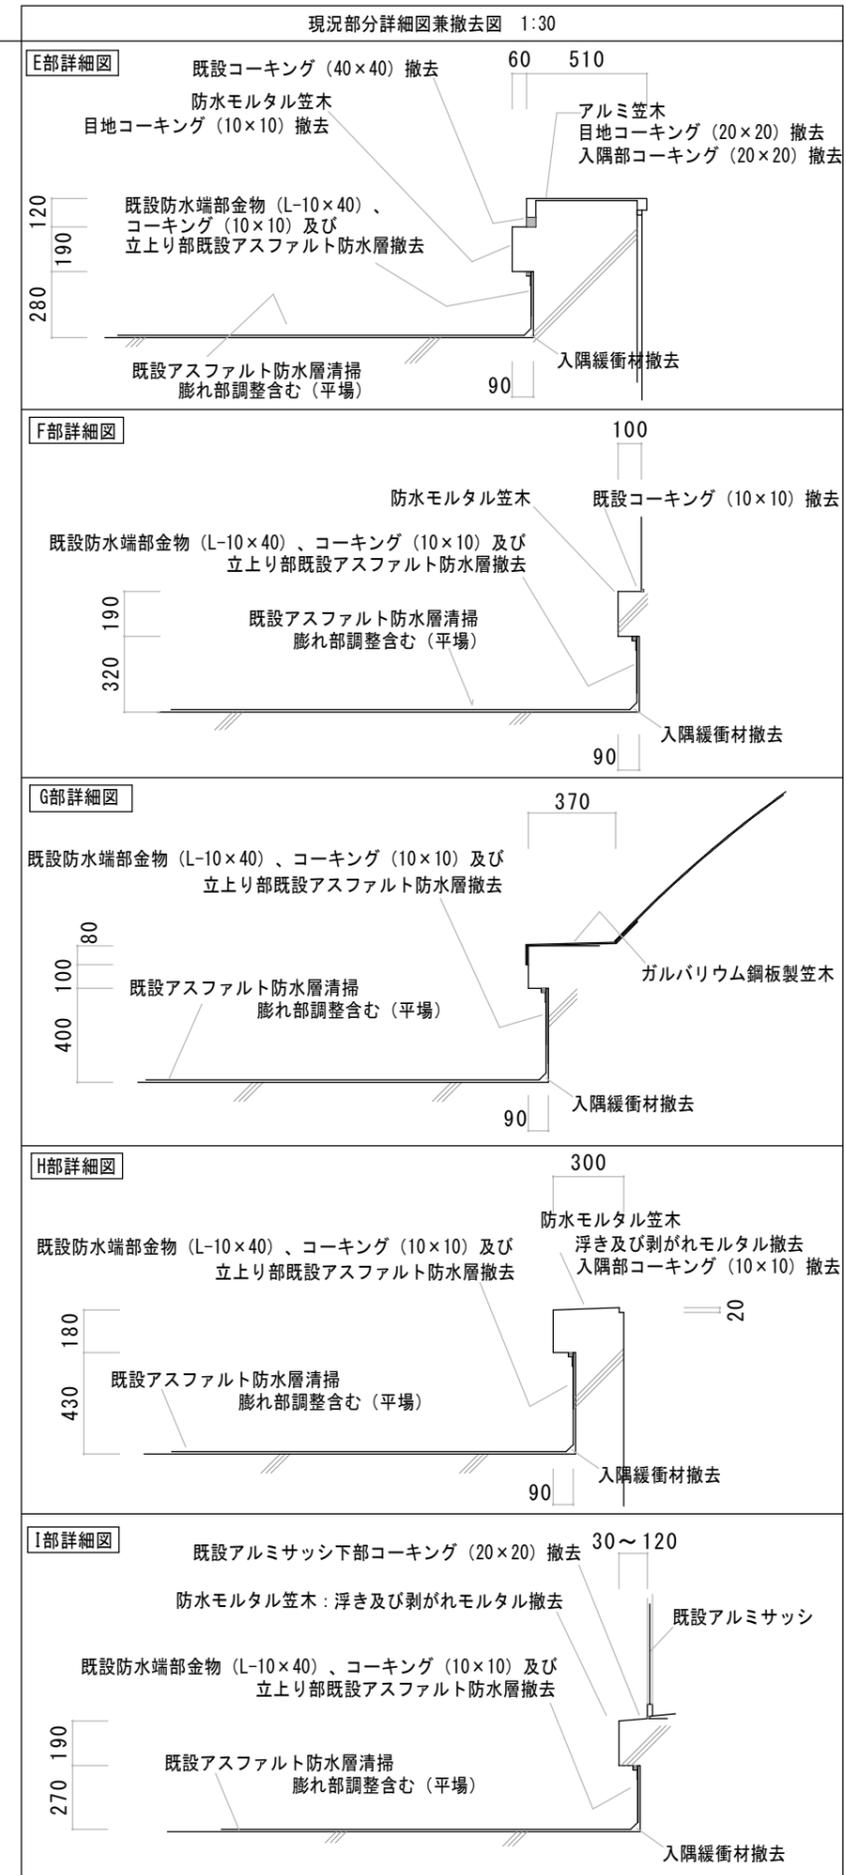

現況部分詳細図兼撤去図 1:30

E部詳細図 既設コーキング (40×40) 撤去 60 510
 防水モルタル笠木
 目地コーキング (10×10) 撤去
 アルミ笠木
 目地コーキング (20×20) 撤去
 入隅部コーキング (20×20) 撤去
 既設防水端部金物 (L-10×40)、
 コーキング (10×10) 及び
 立上り部既設アスファルト防水層撤去
 既設アスファルト防水層清掃
 膨れ部調整含む (平場)
 入隅緩衝材撤去

F部詳細図 防水モルタル笠木 既設コーキング (10×10) 撤去
 既設防水端部金物 (L-10×40)、コーキング (10×10) 及び
 立上り部既設アスファルト防水層撤去
 既設アスファルト防水層清掃
 膨れ部調整含む (平場)
 入隅緩衝材撤去

G部詳細図 既設防水端部金物 (L-10×40)、コーキング (10×10) 及び
 立上り部既設アスファルト防水層撤去
 既設アスファルト防水層清掃
 膨れ部調整含む (平場)
 ガルバリウム鋼板製笠木
 入隅緩衝材撤去

H部詳細図 既設防水端部金物 (L-10×40)、コーキング (10×10) 及び
 立上り部既設アスファルト防水層撤去
 防水モルタル笠木
 浮き及び剥がれモルタル撤去
 入隅部コーキング (10×10) 撤去
 既設アスファルト防水層清掃
 膨れ部調整含む (平場)
 入隅緩衝材撤去

I部詳細図 既設アルミサッシ下部コーキング (20×20) 撤去 30~120
 防水モルタル笠木: 浮き及び剥がれモルタル撤去
 既設アルミサッシ
 既設防水端部金物 (L-10×40)、コーキング (10×10) 及び
 立上り部既設アスファルト防水層撤去
 既設アスファルト防水層清掃
 膨れ部調整含む (平場)
 入隅緩衝材撤去

番号	令和6年度 () 第24010号	図面名称	図示	検図	設計	作成年月日	図面No.
件名	看護専門学校3階ほか屋上防水改修工事	縮尺	図示	名張市 総務部 公共施設マネジメント室	よ	R6.4.22	5/6

