



平 面 図

S=1:5000

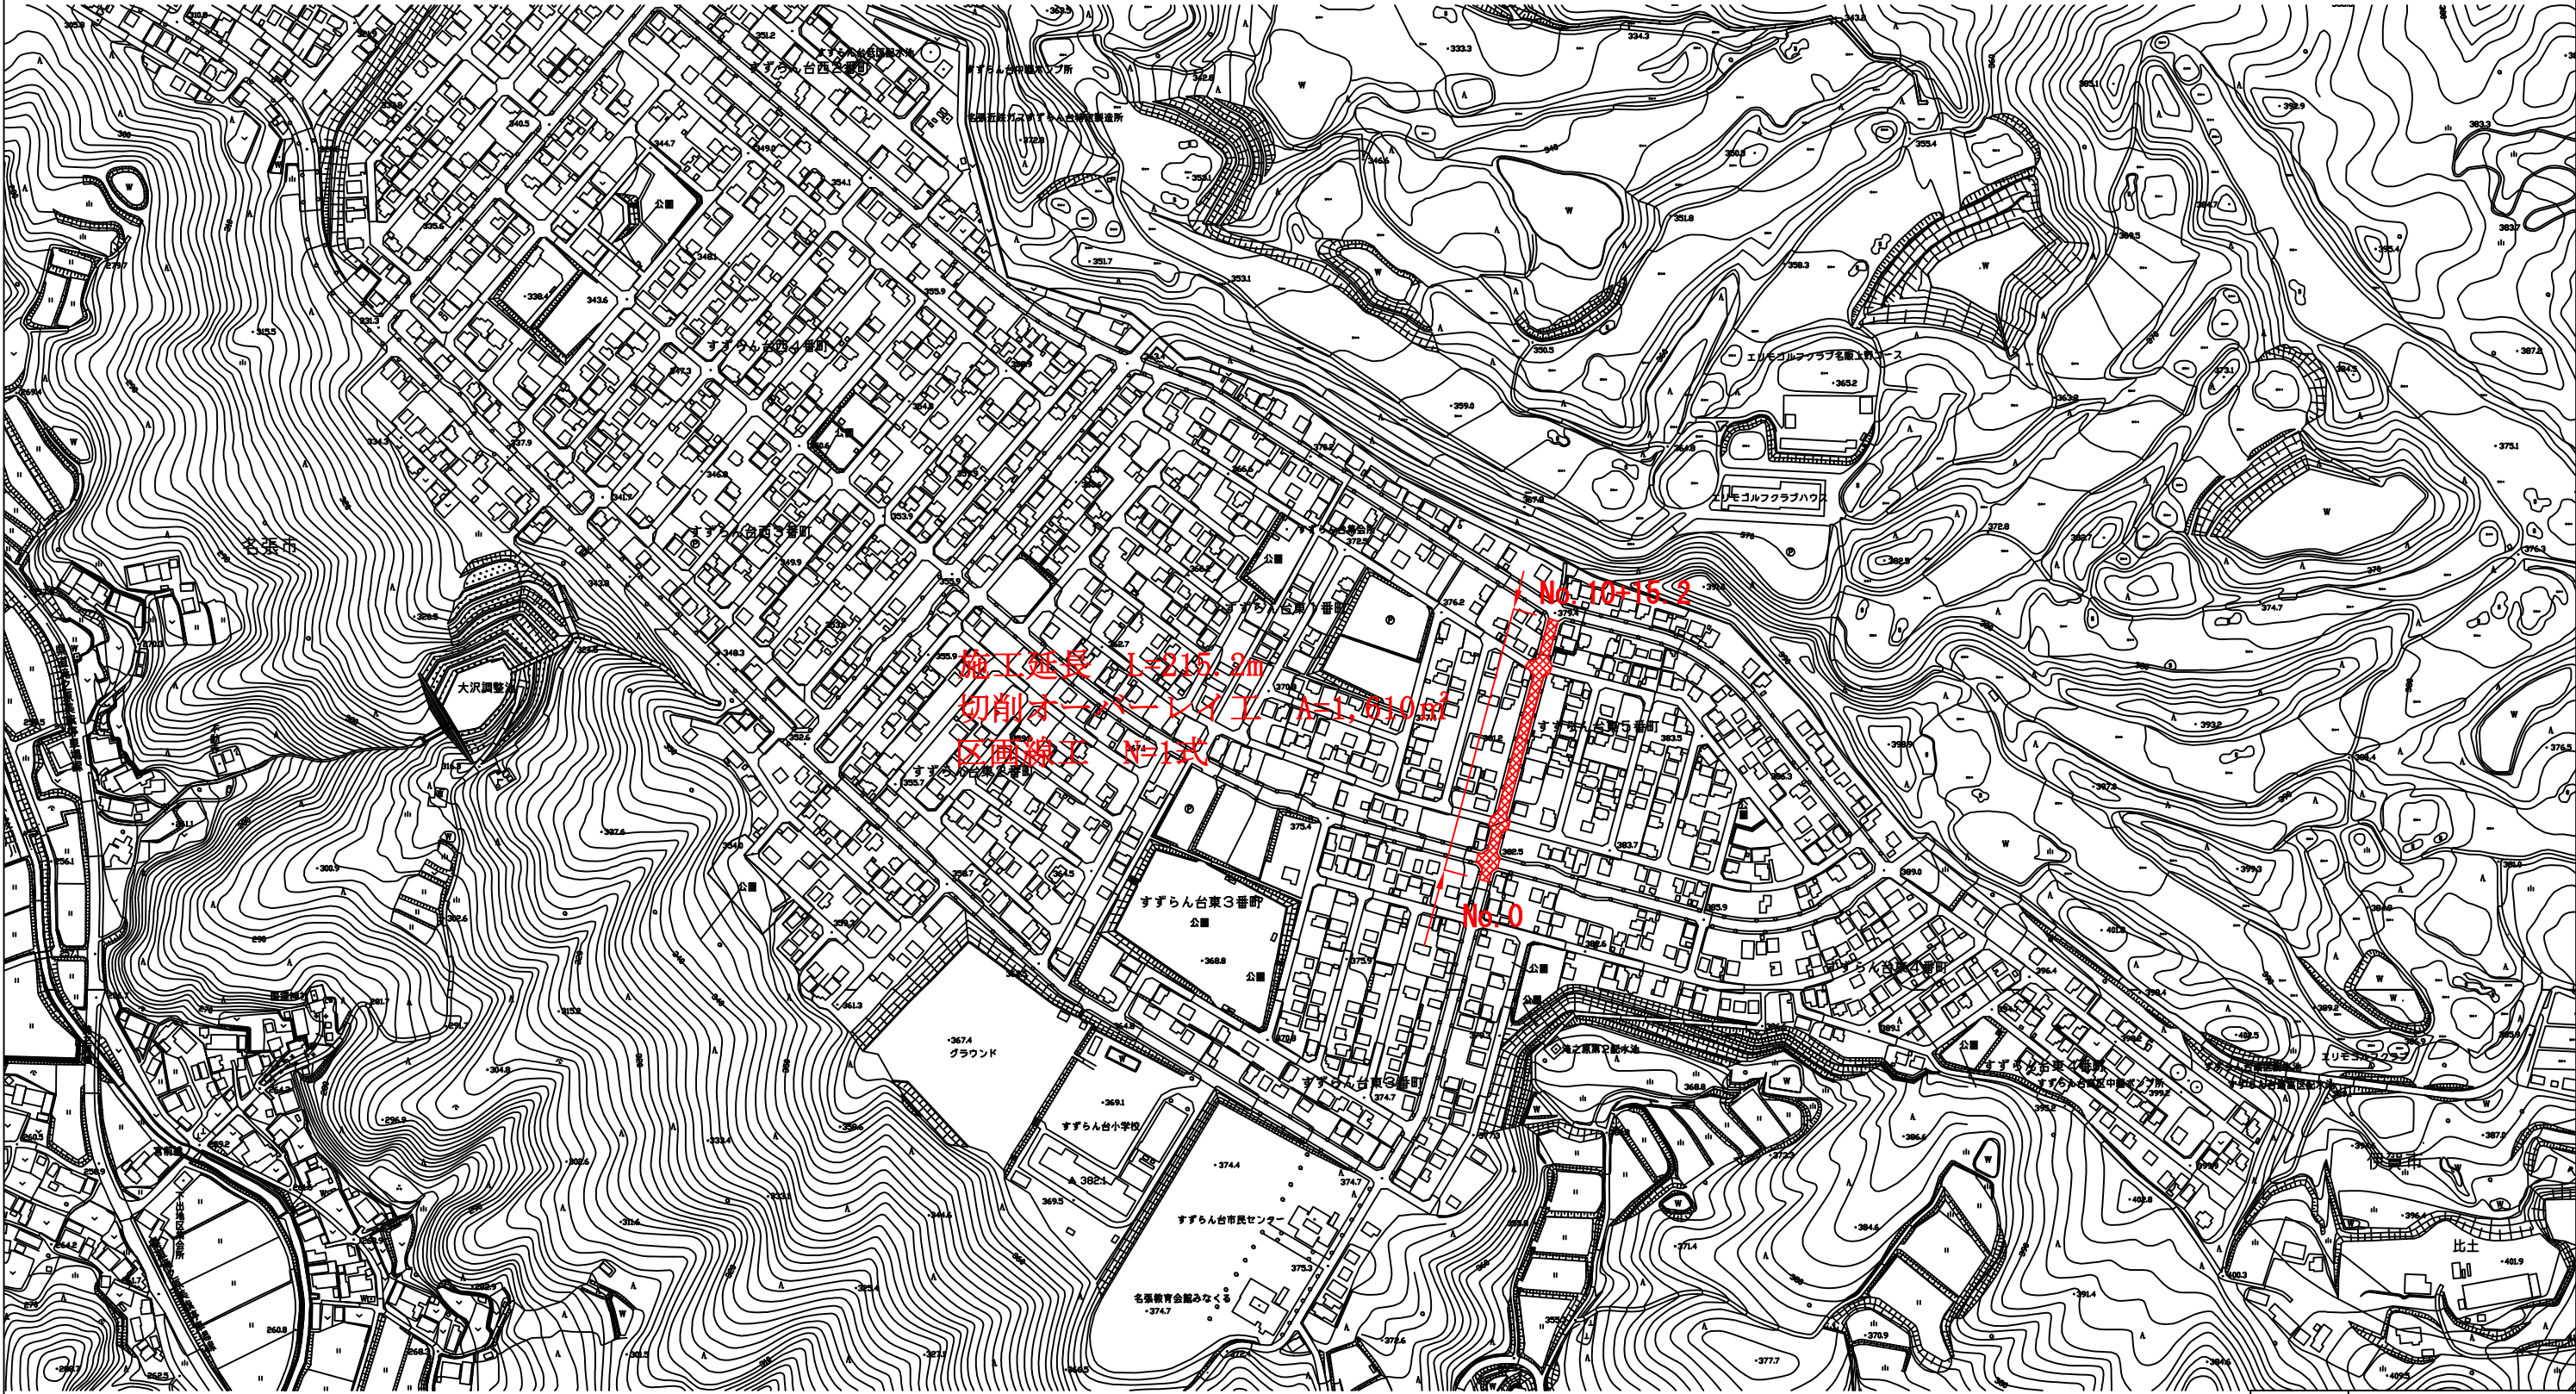



工 事 名	市道すずらん台4号線舗装補修工事		
施工箇所名	名張市 すずらん台東5番町ほか 地内		
図面の種類	平面図		
縮 尺	図 示	図面番号	1
名 張 市			

舗装展開図 S=1:300

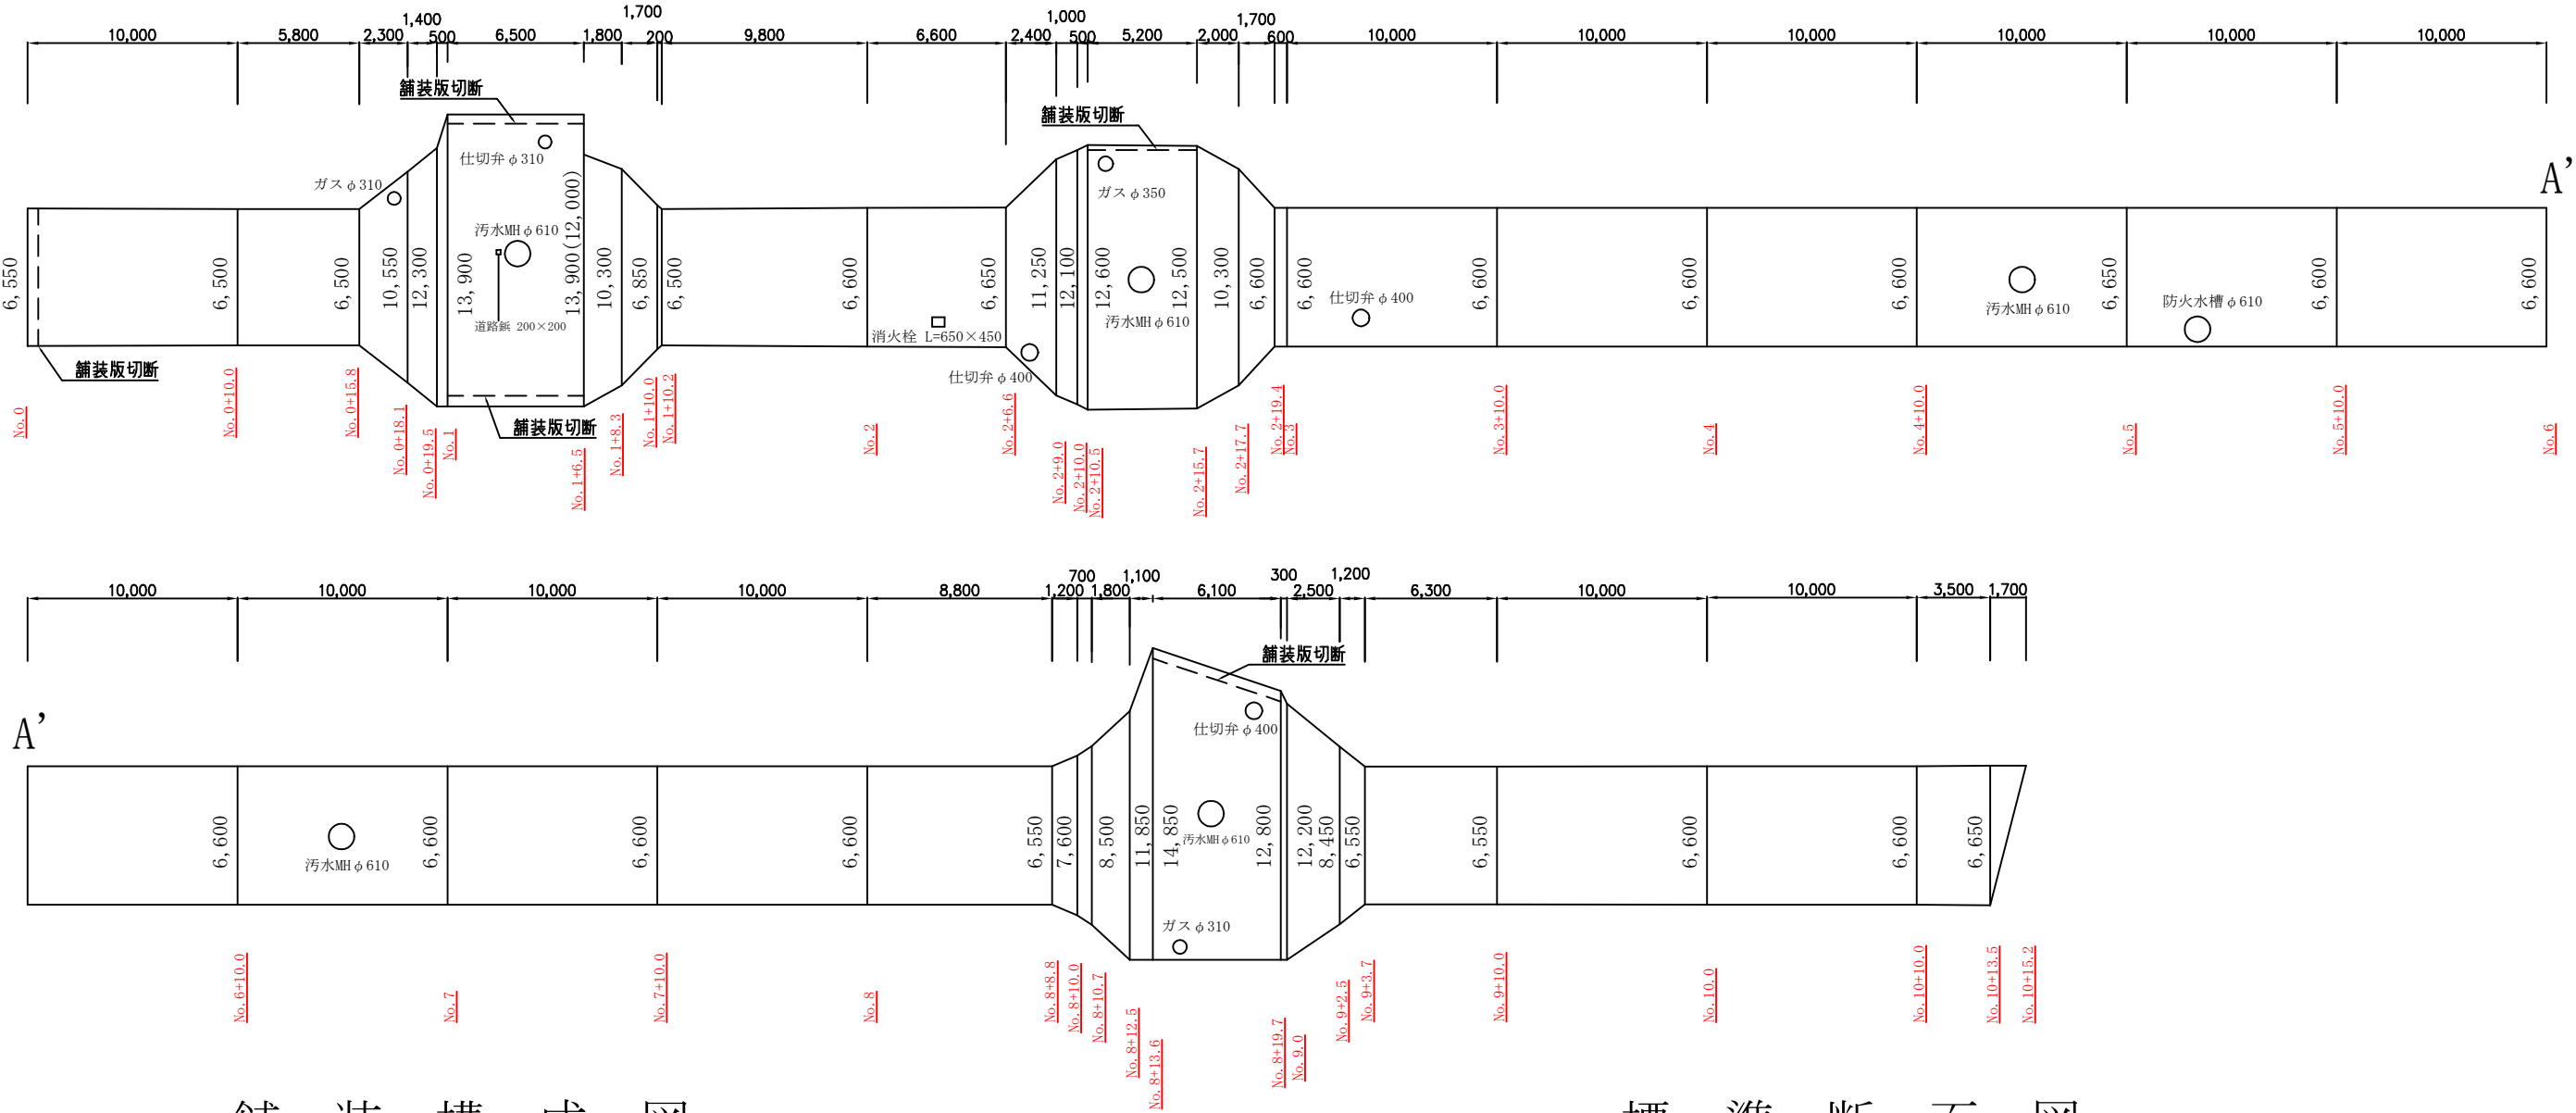

舗装構成図 NTS


標準断面図 S=1:100

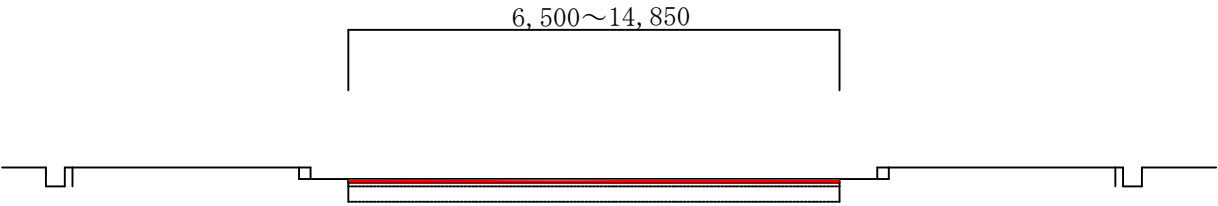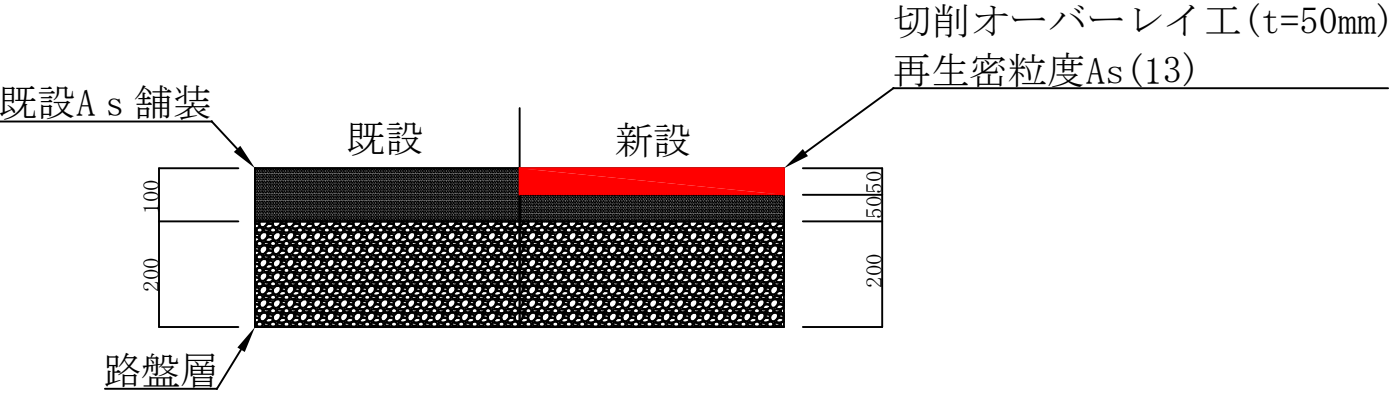

工 事 名	市道すずらん台4号線舗装補修工事		
施工箇所名	名張市 すずらん台東5番町ほか 地内		
図面の種類	舗装展開図・舗装構成図・標準断面図		
縮 尺	図 示	図面番号	2
名 張 市			

区画線展開図

NTS

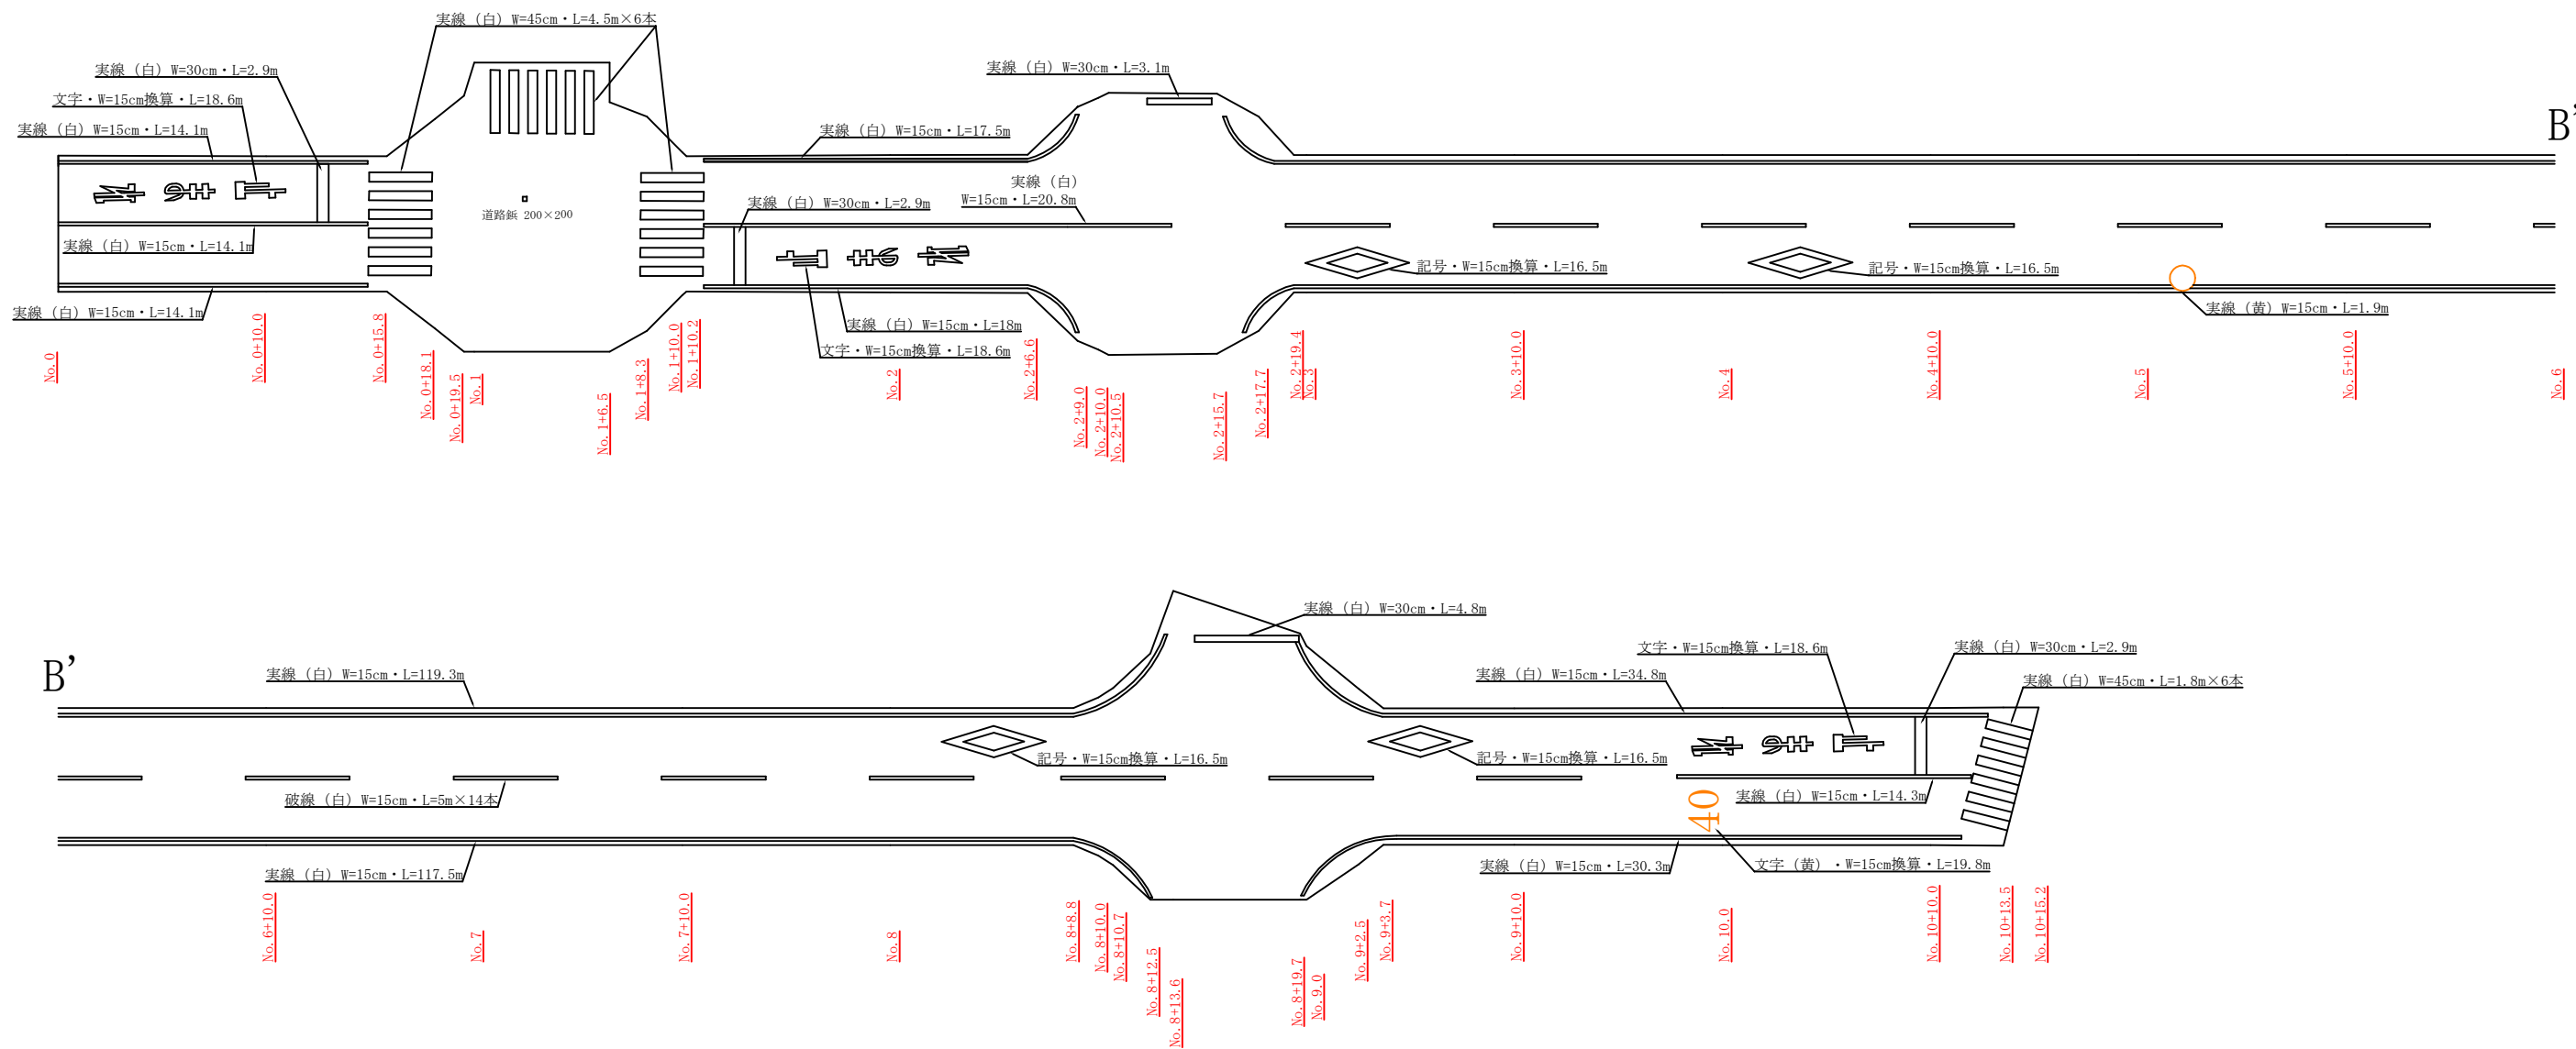

工 事 名	市道すずらん台4号線舗装補修工事		
施工箇所名	名張市 すずらん台東5番町ほか 地内		
図面の種類	区画線展開図		
縮 尺	図 示	図面番号	3
名 張 市			