



平面图 S=1:2500

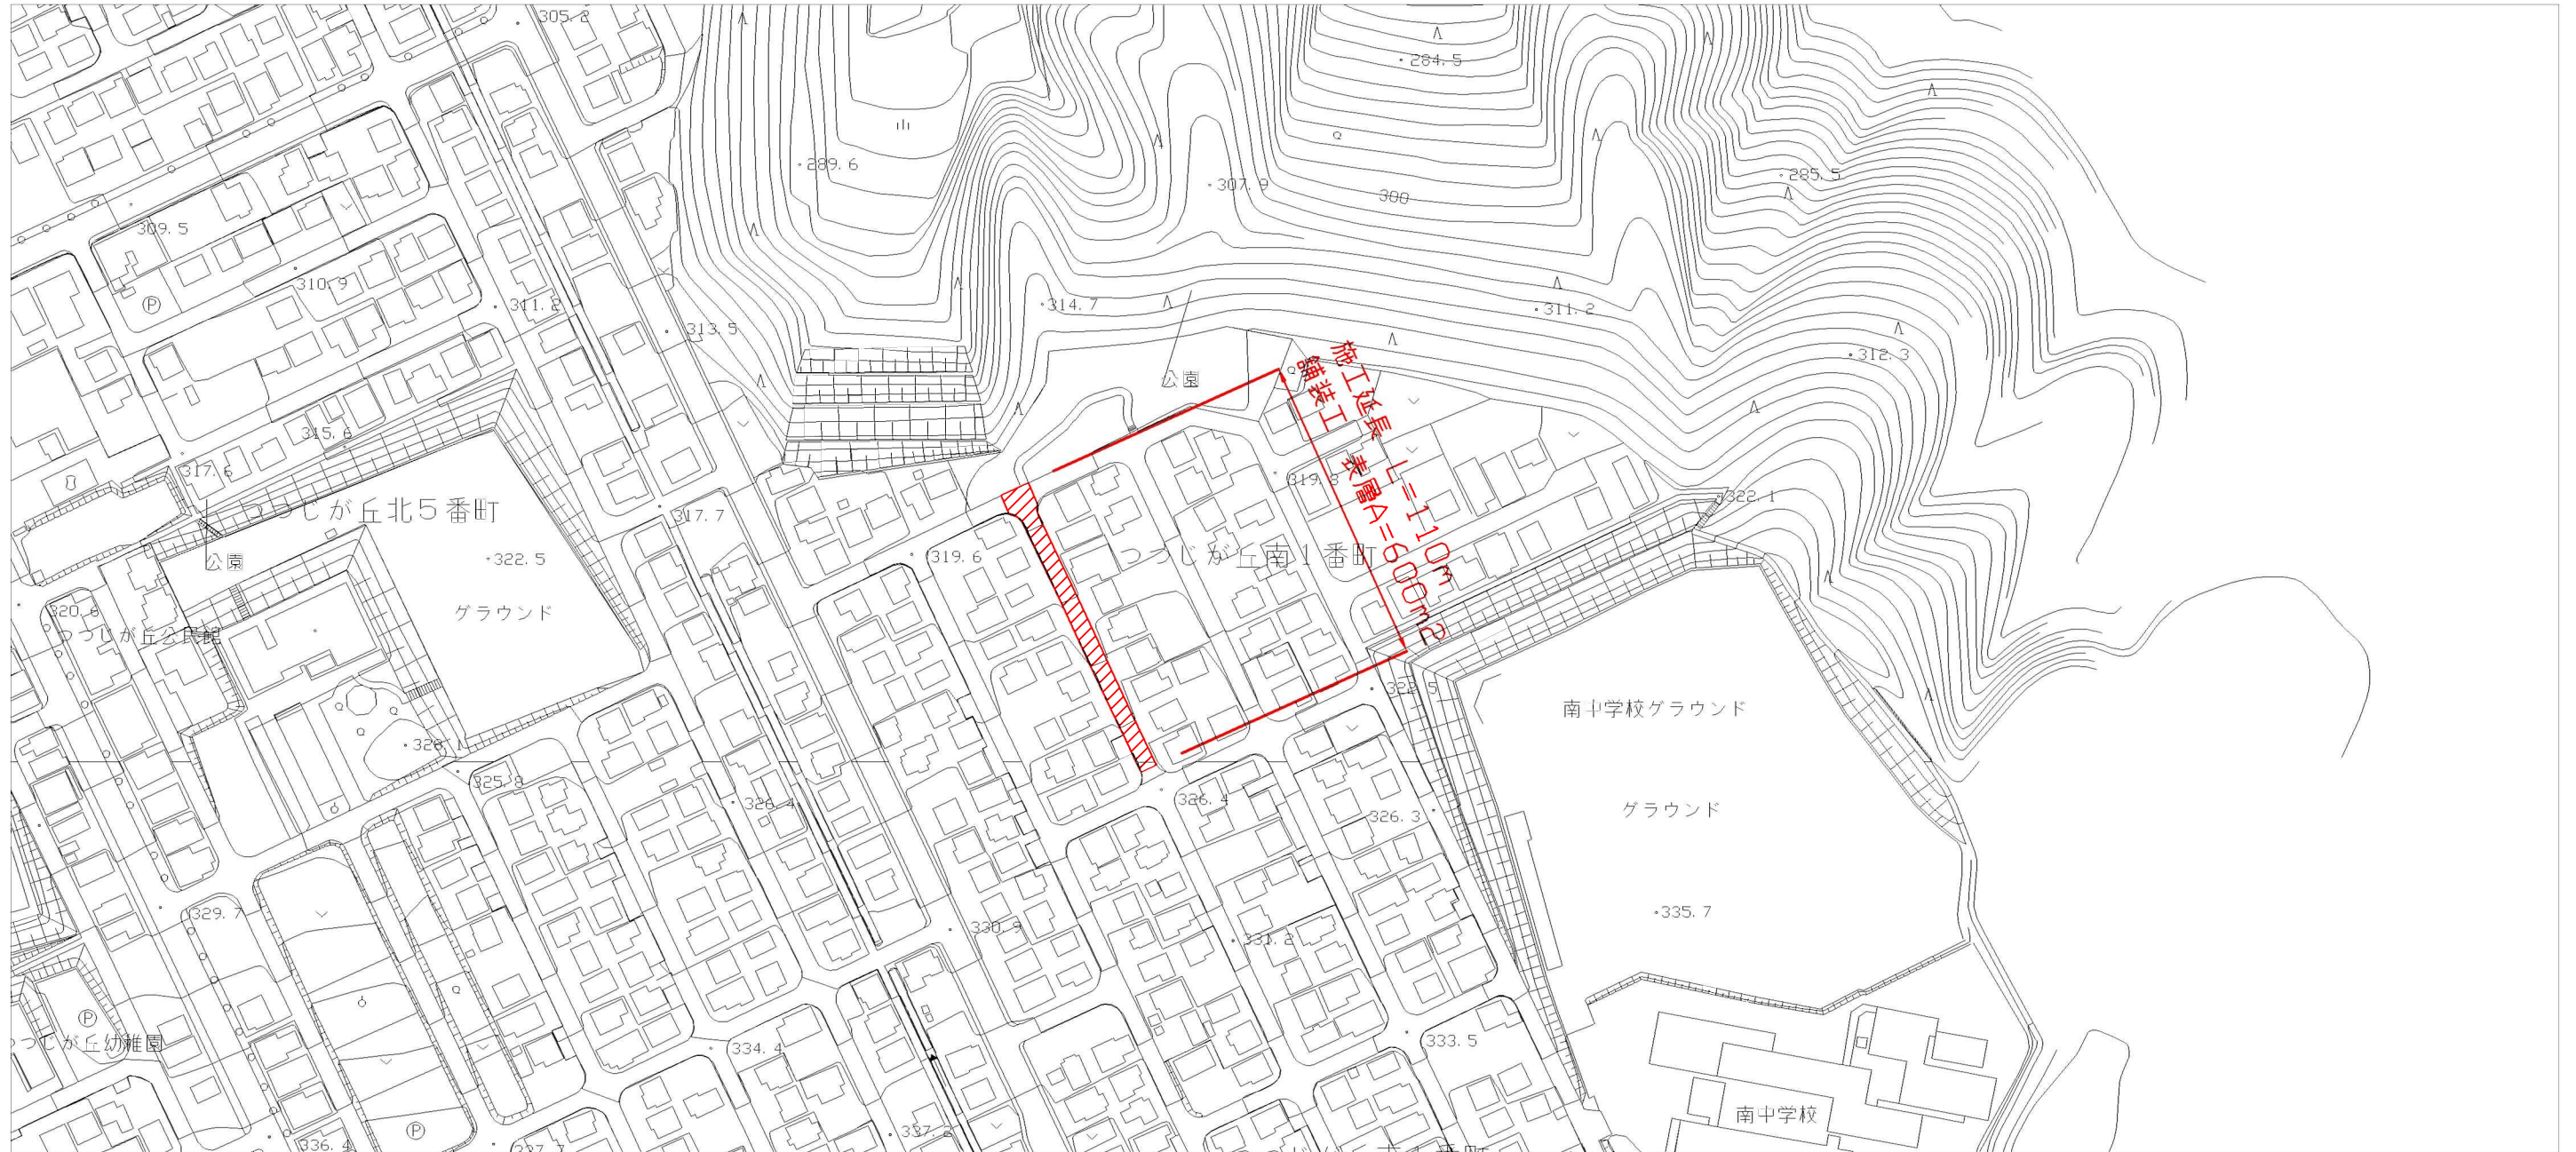

標準断面図 S=1:100


舗装構成図 S=1:10

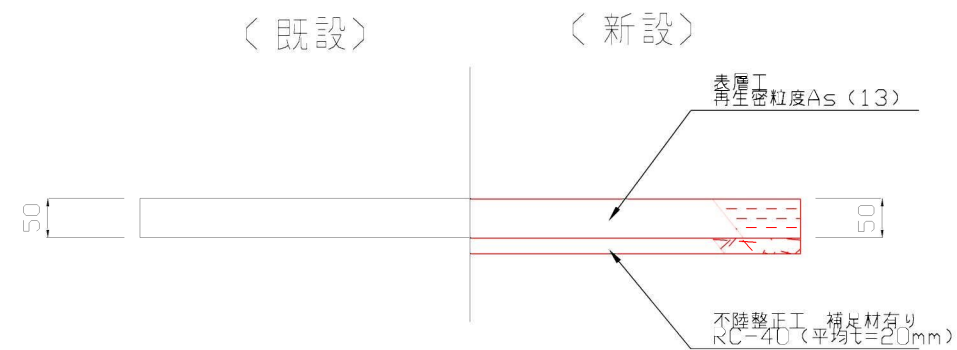

工 事 名	市道つつじが丘南3号線 舗装補修工事		
施工箇所名	名張市 つつじが丘南1番町 区内		
図面の種類	平面図、標準断面図、舗装構成図		
縮 尺	図 示	図面番号	1
名 張 市			

舗 装 展 開 図

S=1:250

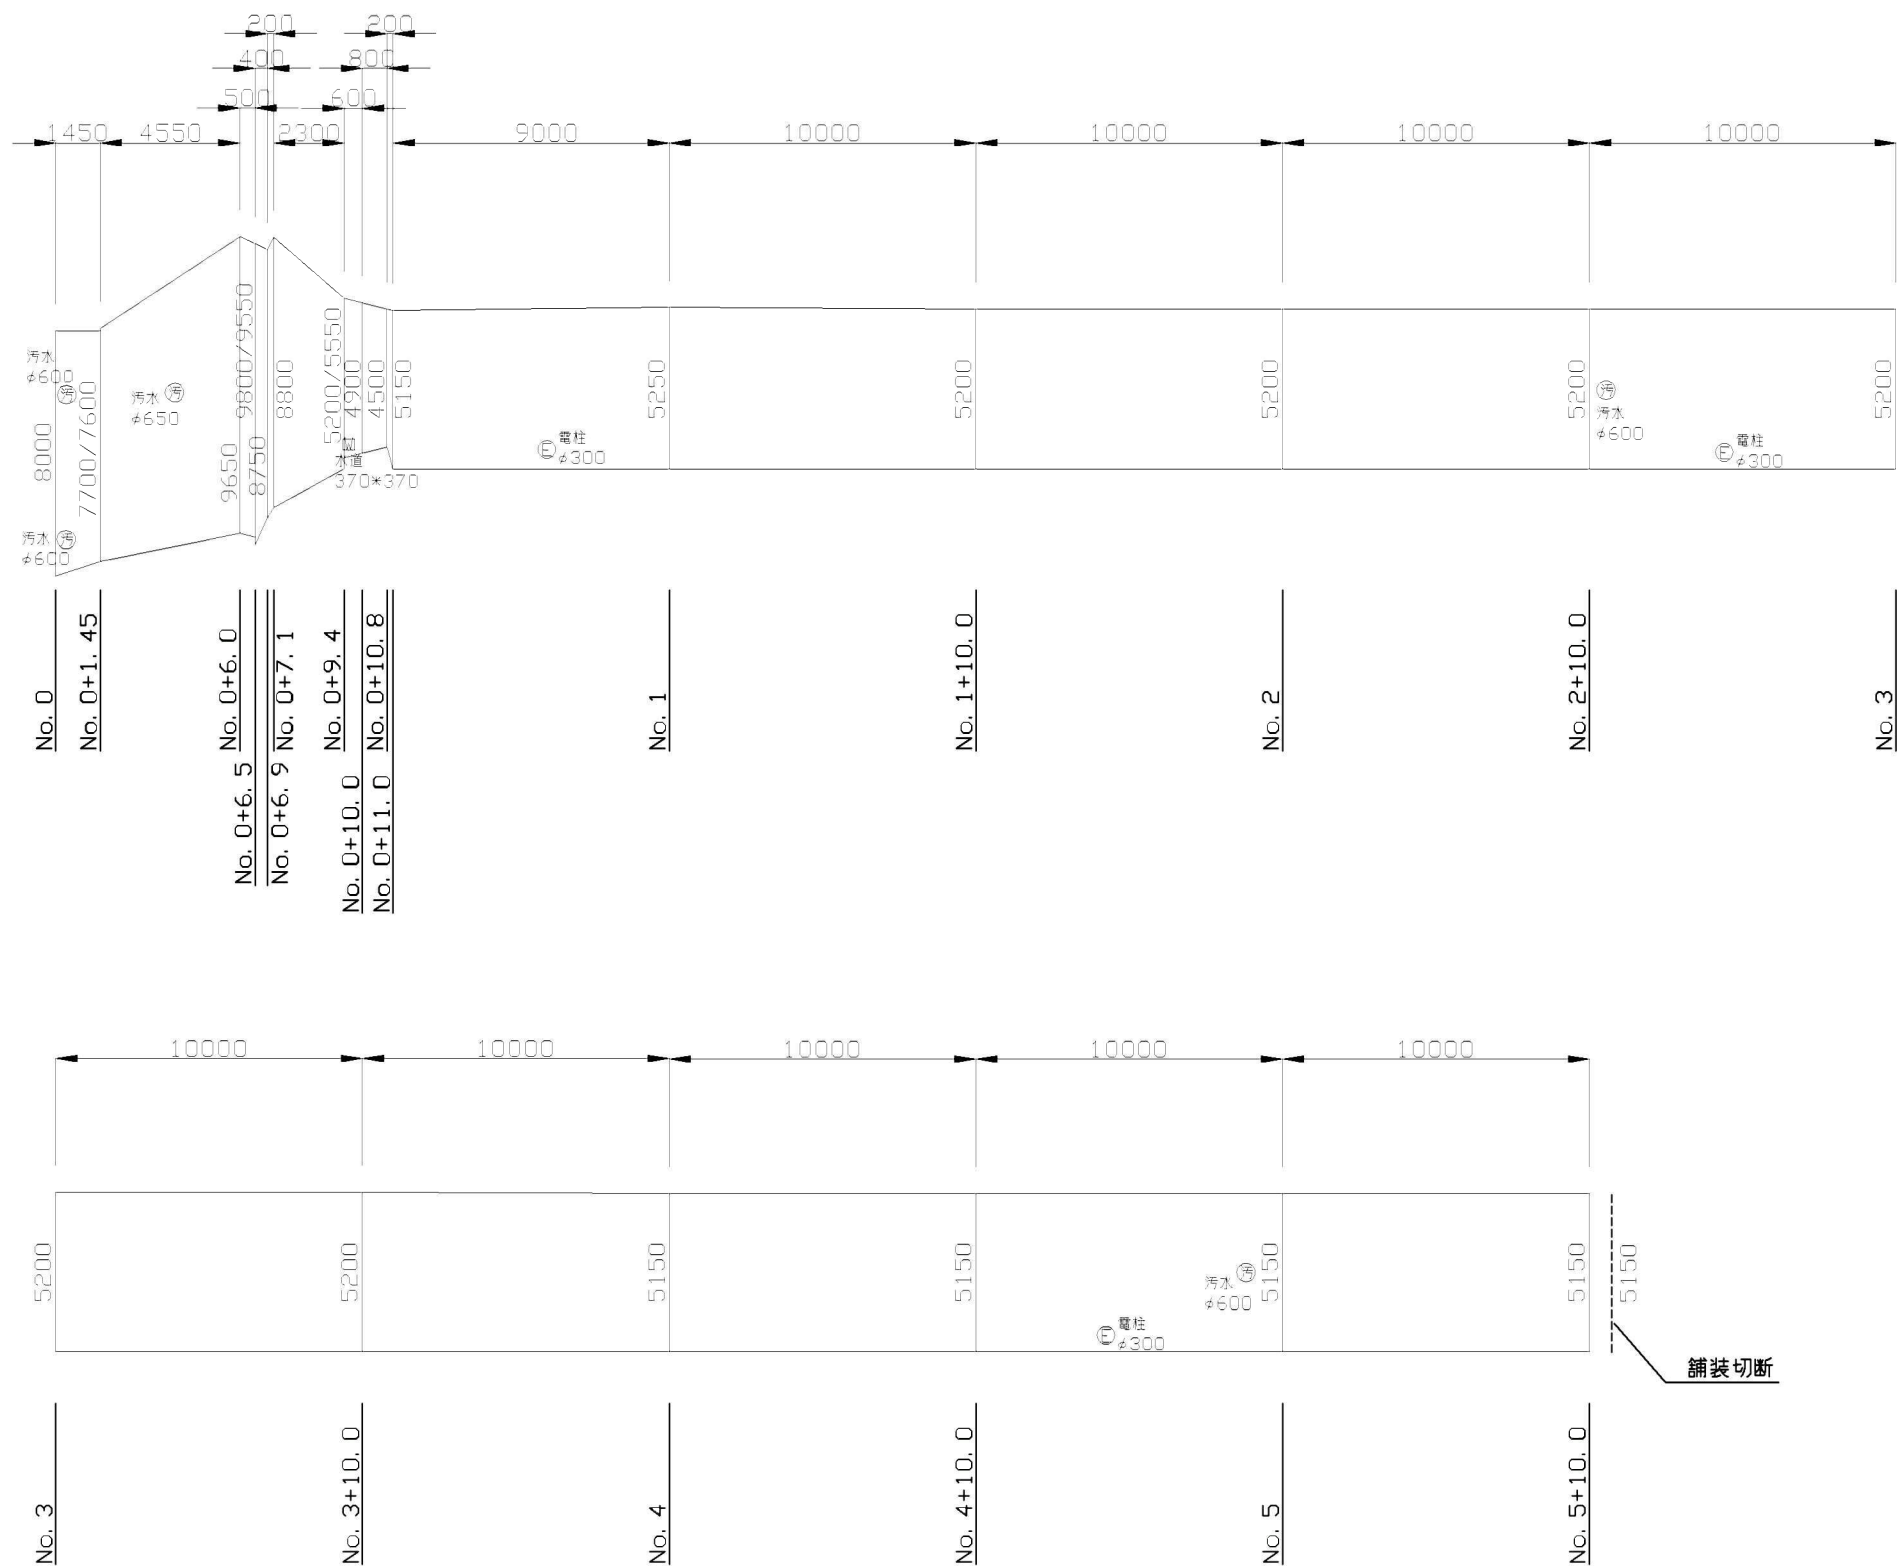

工 事 名	市道つつじが丘南3号線 舗装補修工事		
施工箇所名	名張市 つつじが丘南1番町 地内		
図面の種類	舗装展開図		
縮 尺	図 示	図面番号	2
名 張 市			