



平面図 S=1:2000

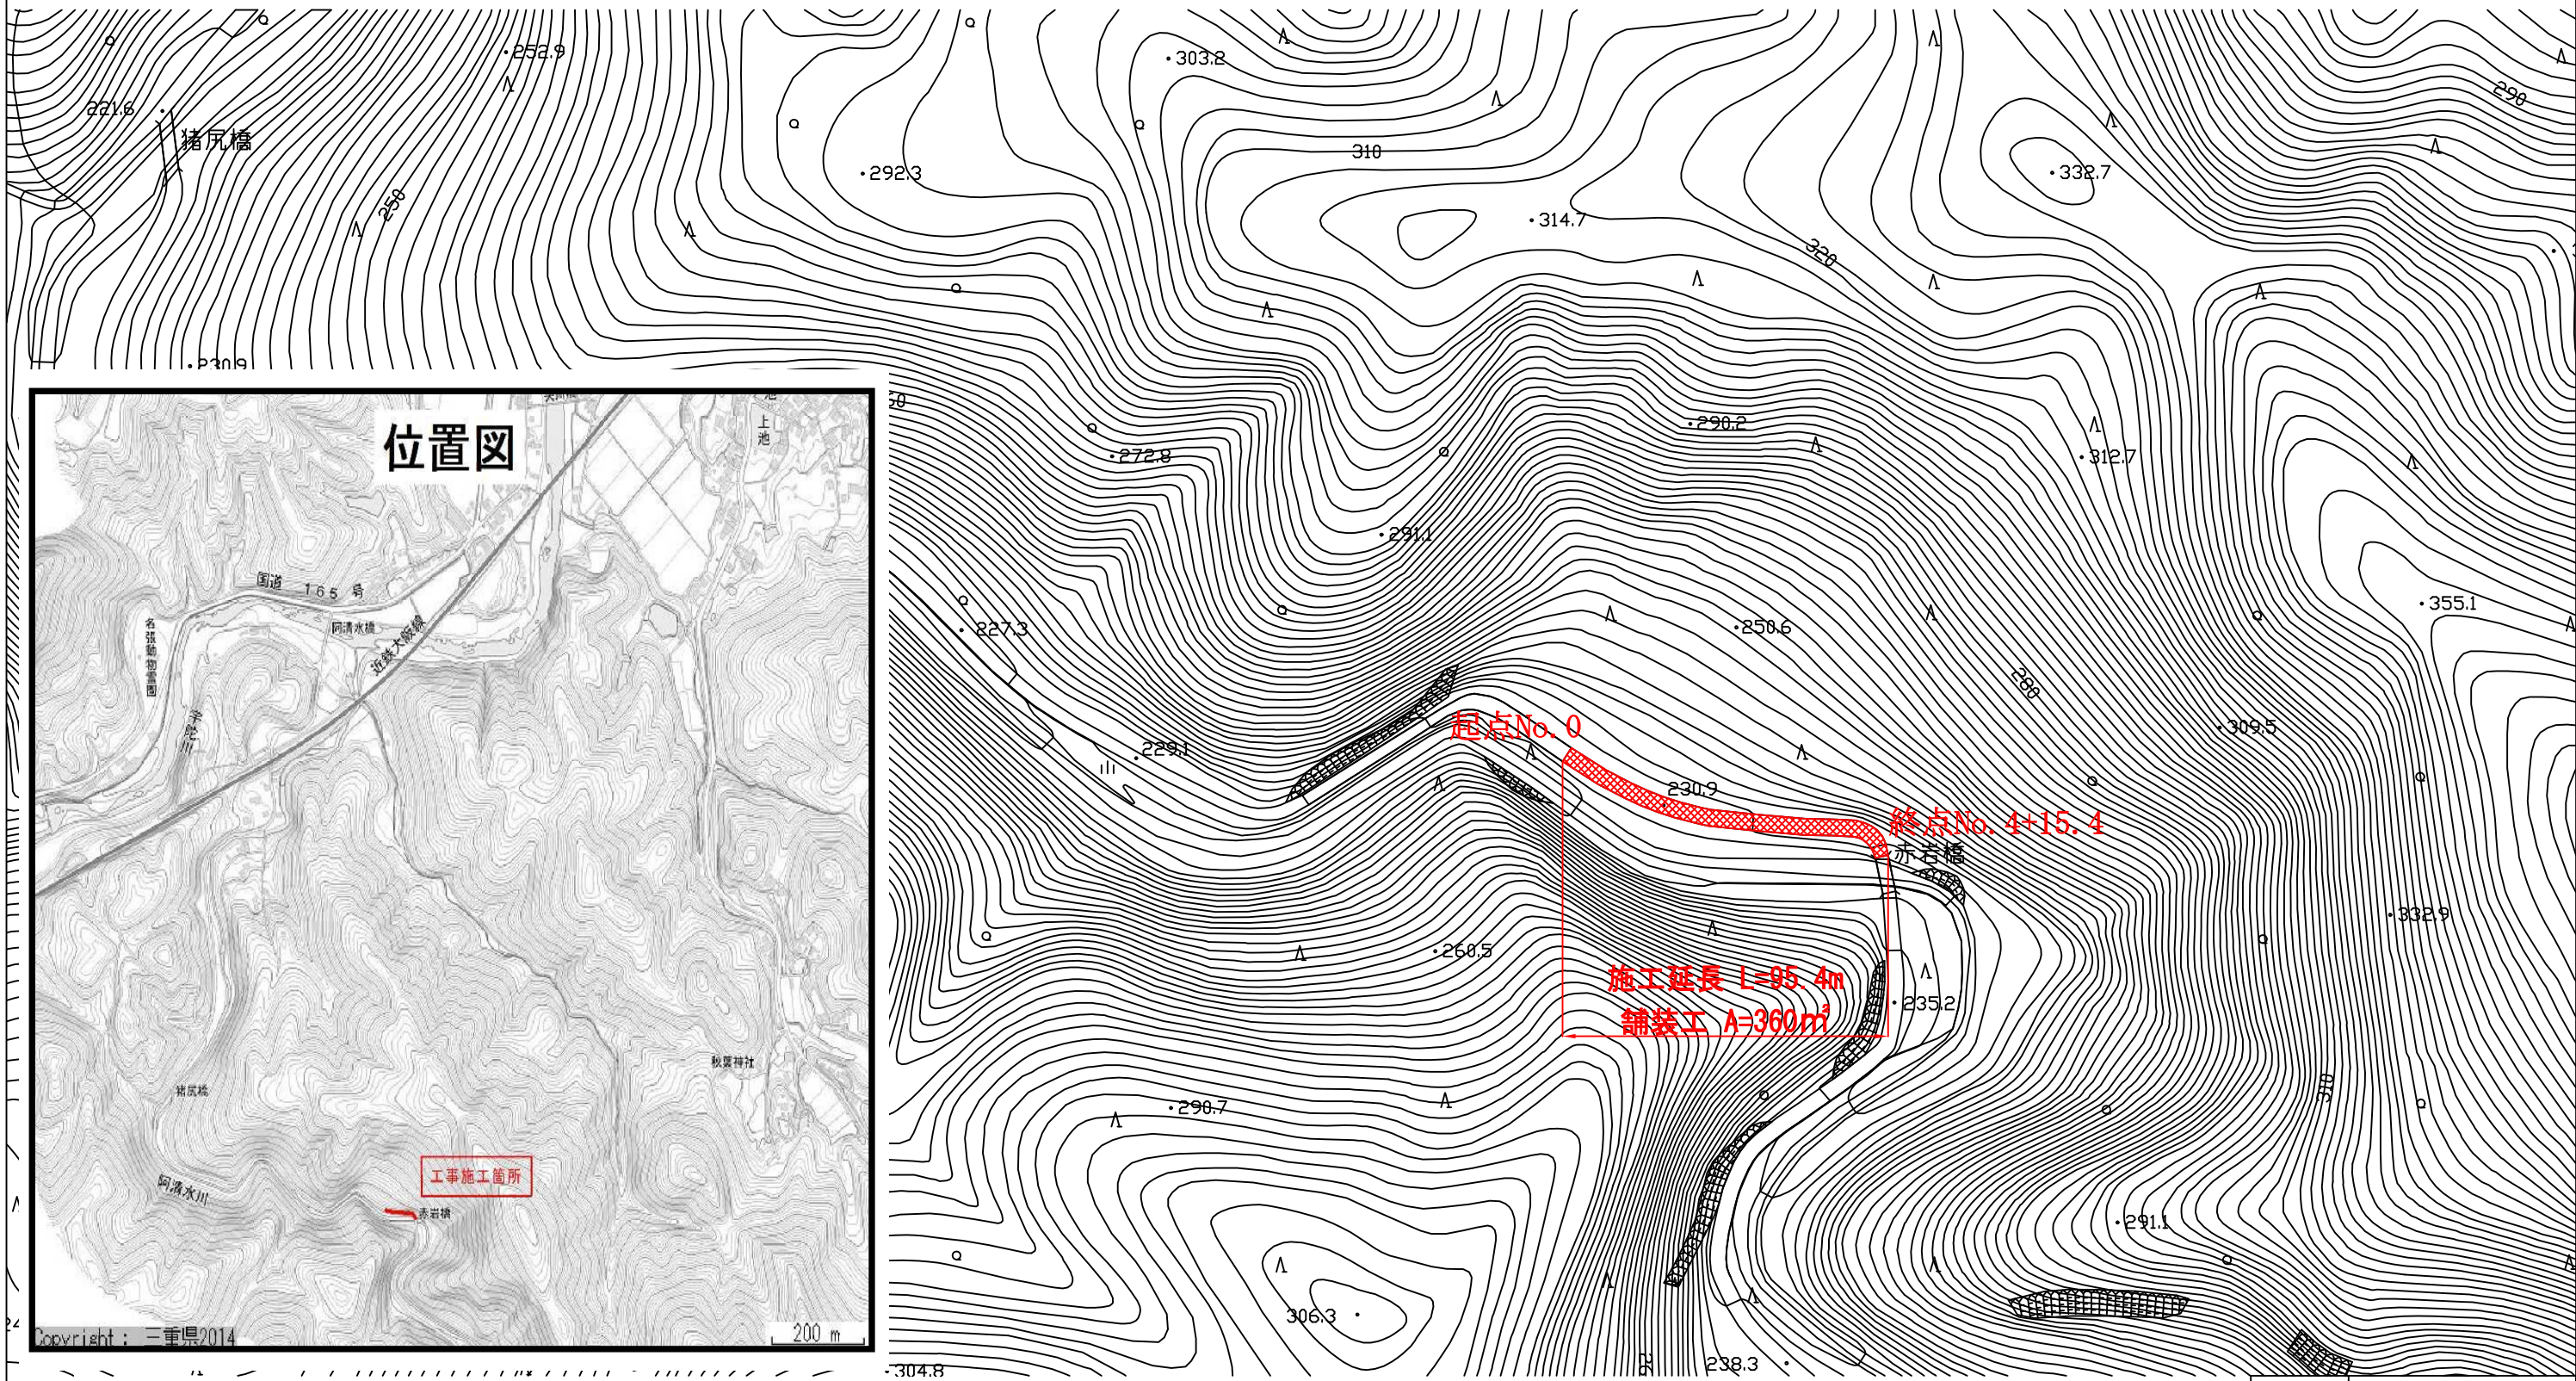

工 事 名	市道鹿高8号線舗装補修工事		
施工箇所名	名張市 竜口ほか 地内		
図面の種類	平面図		
縮 尺	図 示	図面番号	1
名 張 市			


舗装展開図

S=1:300

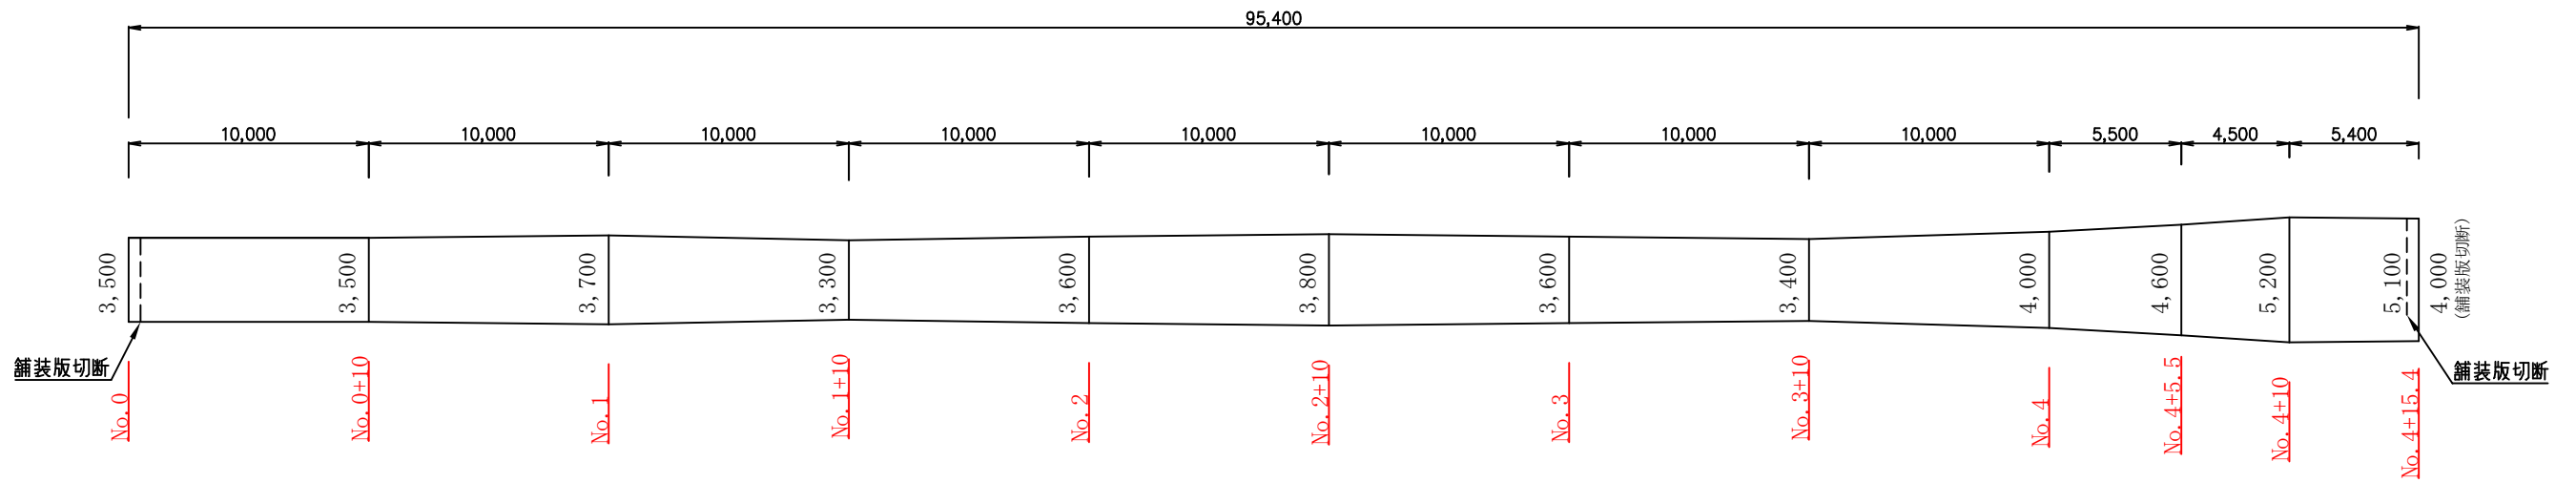


標準断面図

S=1:50

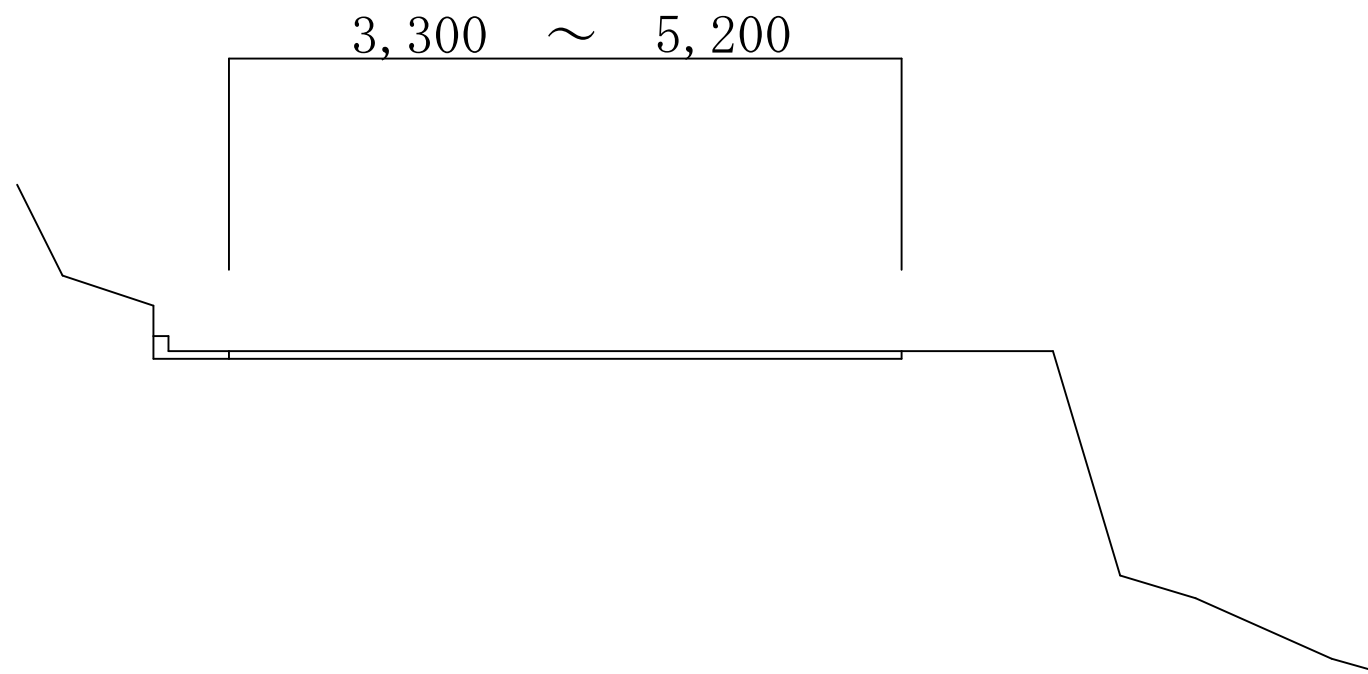

舗装構成図

S=1:10

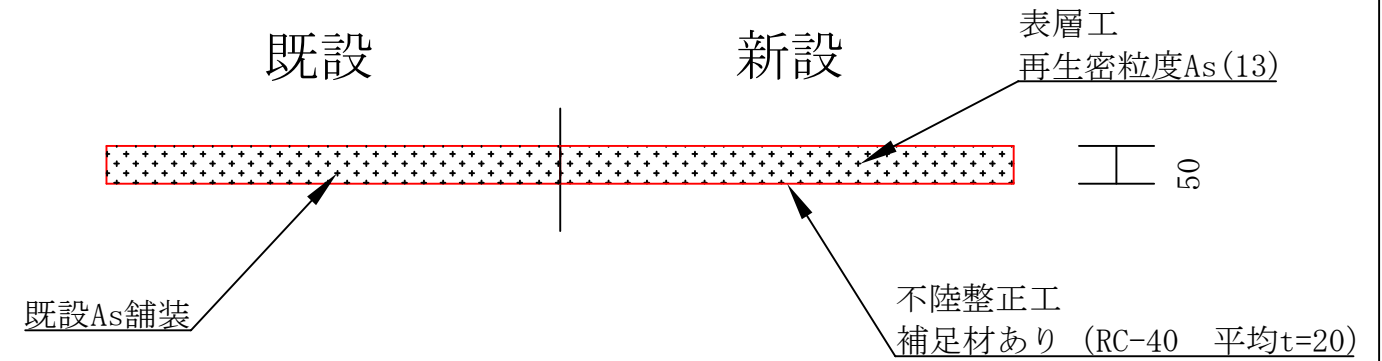

工 事 名	市道鹿高8号線舗装補修工事		
施工箇所名	名張市 竜口ほか 地内		
図面の種類	舗装展開図・標準断面図・舗装構成図		
縮 尺	図 示	図面番号	2
名 張 市			