

平面図



S=1:2500



工 事 名	市道八幡工業団地中央線 横断側溝整備工事		
施工箇所名	名張市 八幡 地内		
図面の種類	平面図		
縮 尺	図 示	図面番号	1
名 張 市			


展開図

S=1:50

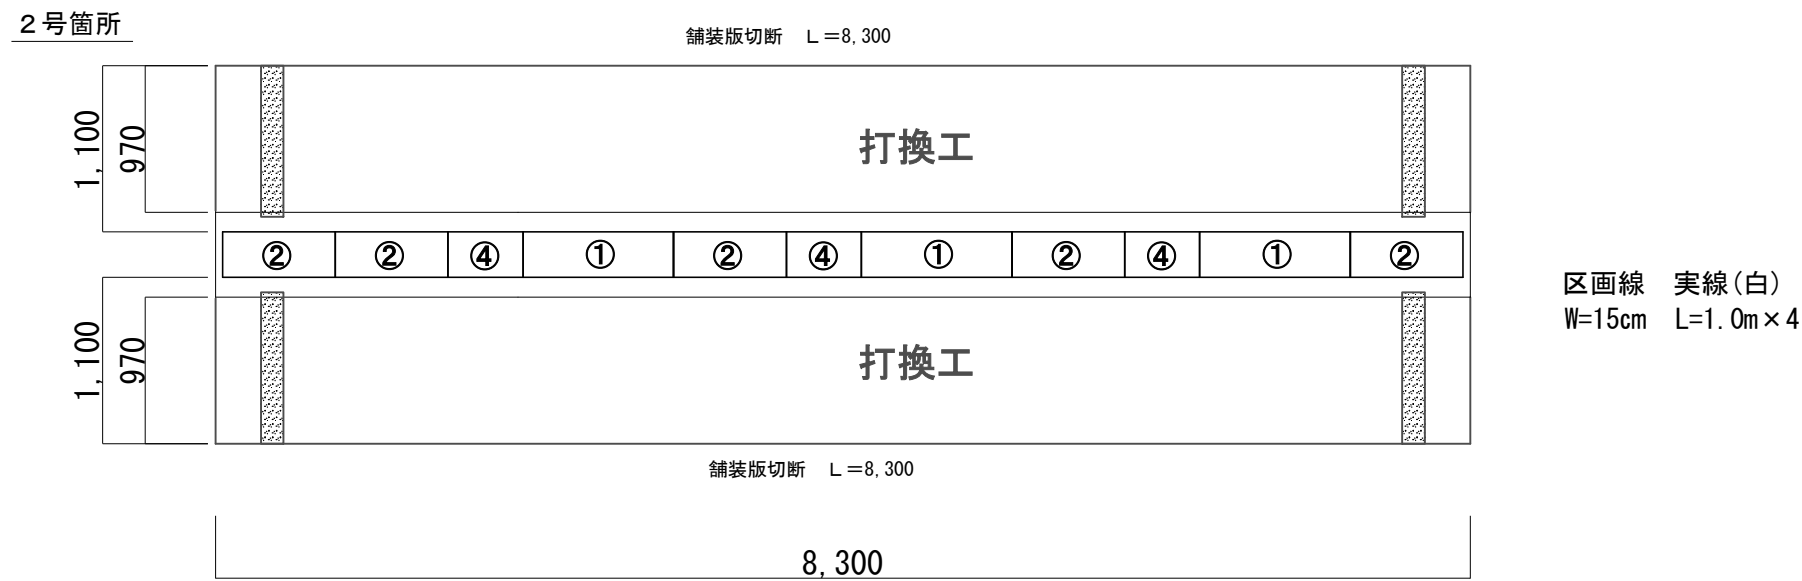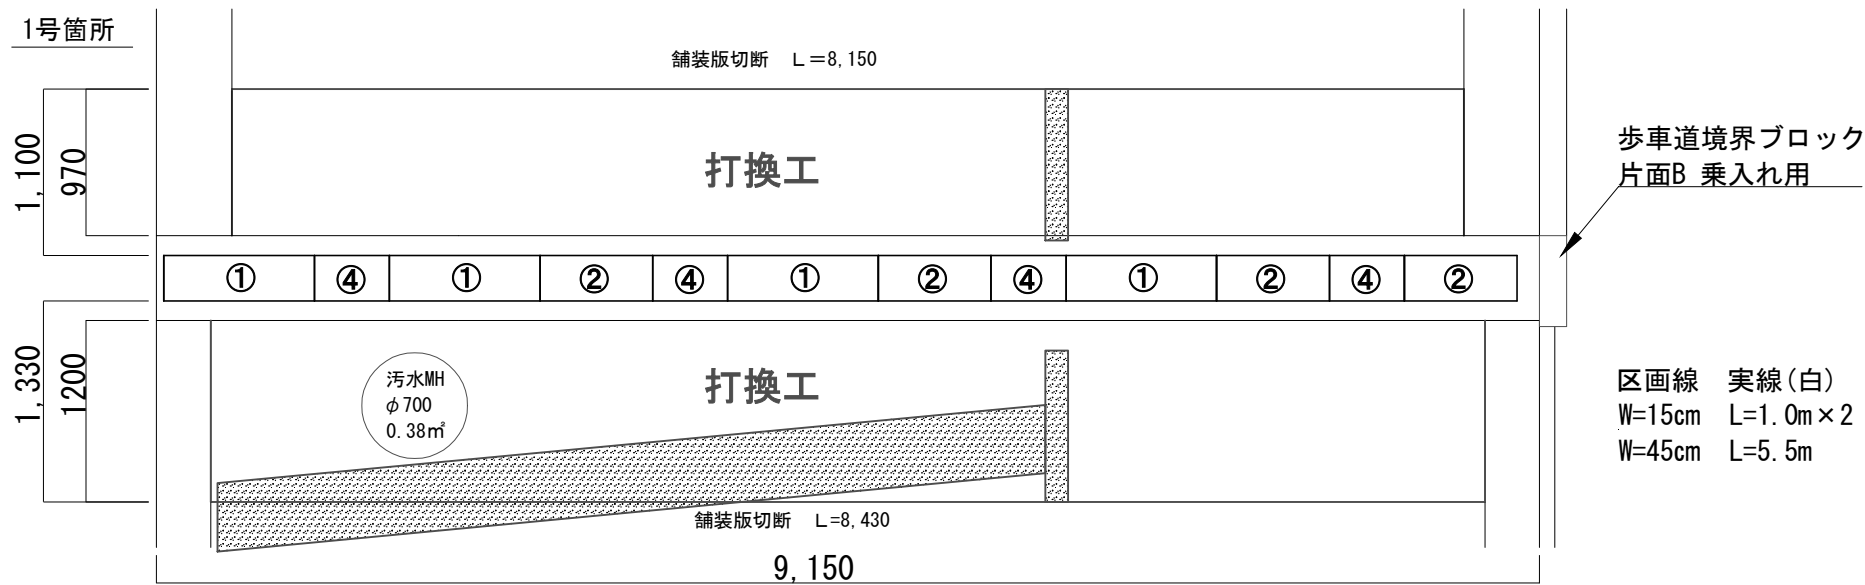

標準断面図

S=1:30

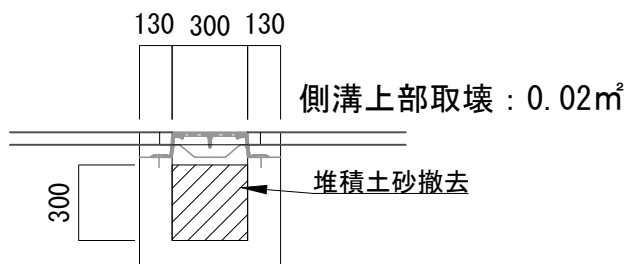


工 事 名	市道八幡工業団地中央線 横断側溝整備工事		
施工箇所名	名張市 八幡 地内		
図面の種類	展開図・標準断面図		
縮 尺	図 示	図面番号	2
名 張 市			

横断側溝工法図 S=1:20


＜側溝蓋①＞

平面図

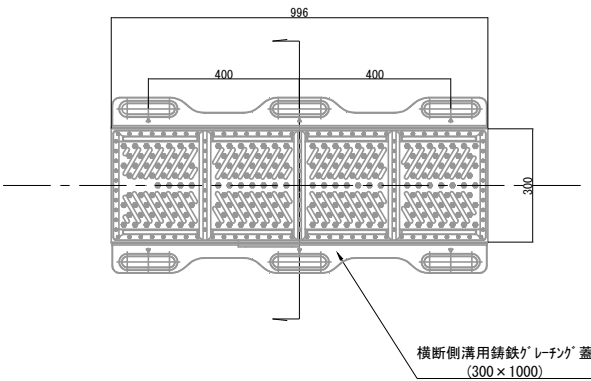

＜側溝蓋②＞


平面図

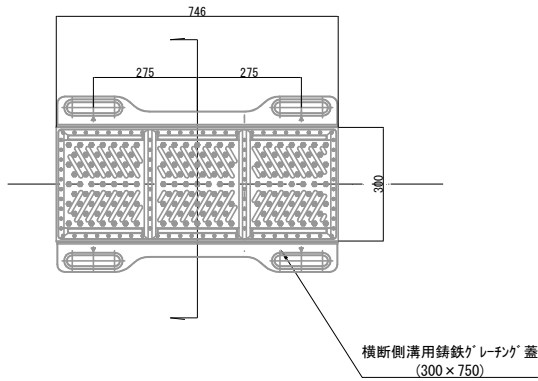


2号箇所

＜側溝蓋④＞

平面図

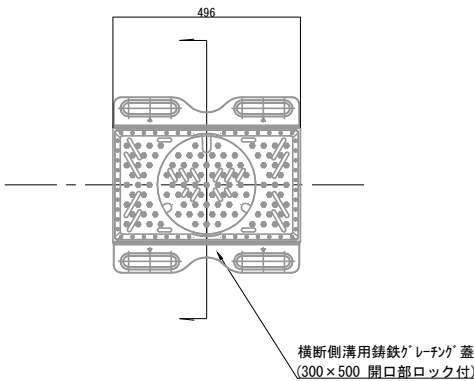


歩車道境界ブロック図 S=1:20

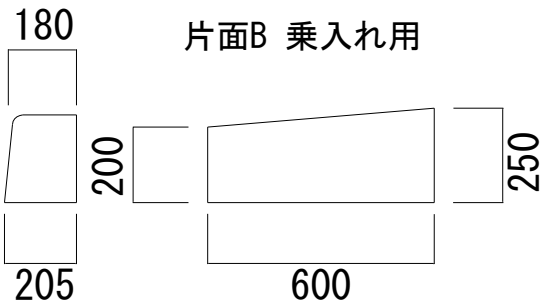


＜As部＞

断面

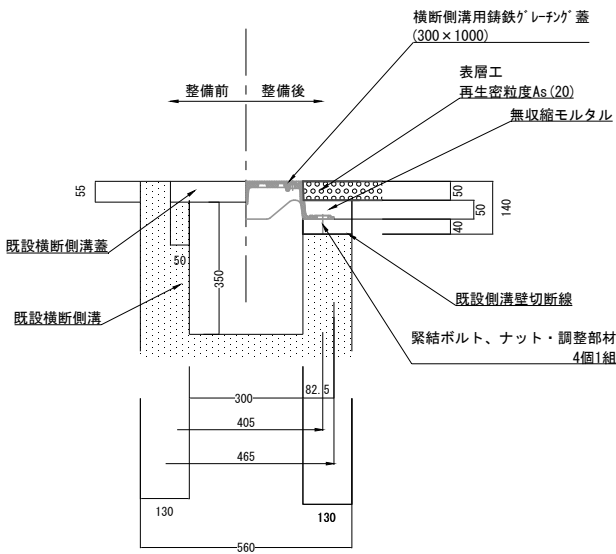


＜Con部＞

断面

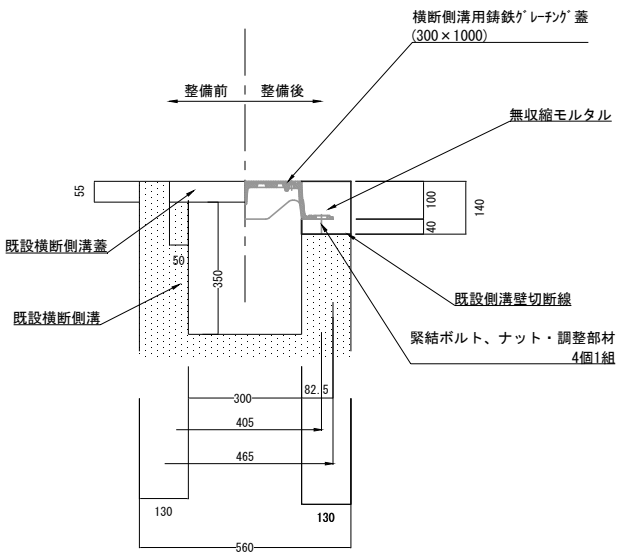

舗装構成図 S=1:10

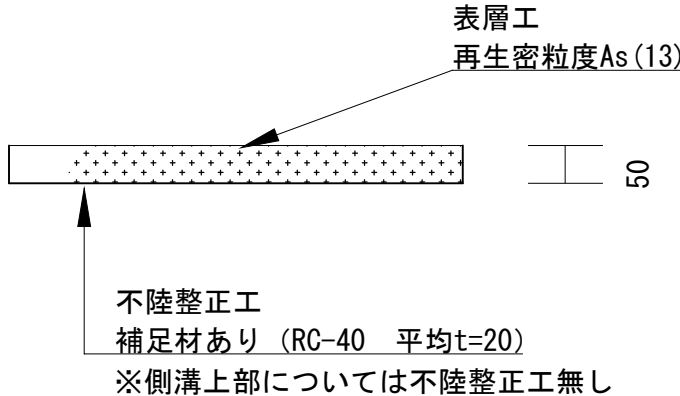

工 事 名	市道八幡工業団地中央線 横断側溝整備工事		
施工箇所名	名張市 八幡 地内		
図面の種類	横断側溝工法図・舗装構成図 歩車道境界ブロック図		
縮 尺	図 示	図面番号	3
名 張 市			