



S=1:1000



工 事 名	市道丈六龍高配水管φ150mmほか更新工事		
図 面 名	本設位置図		
施工場所	名張市 赤目町丈六ほか 地内		
縮 尺	S=1:1000	図面番号	
設計年月日	令和 6 年 5 月	1 / 34	
名 張 市 上 下 水 道 部			

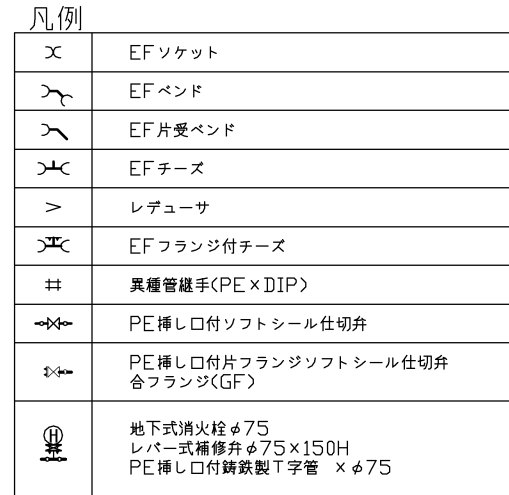


本設配管詳細図-1 S=NO SCALE

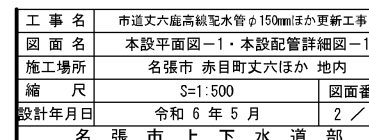

工 事 名	市道丈六能高縦水管φ150mm以内更新工事	
図 面 名	本設平面図-1・本設配管詳細図-1	
施工場所	名張市 赤目町丈六ほか 地内	
縮 尺	S=1:500	図面番
設計年月日	令和 6 年 5 月	
名	張 市 下 水 道 部	2 /


本設平面図-2 S=1:500

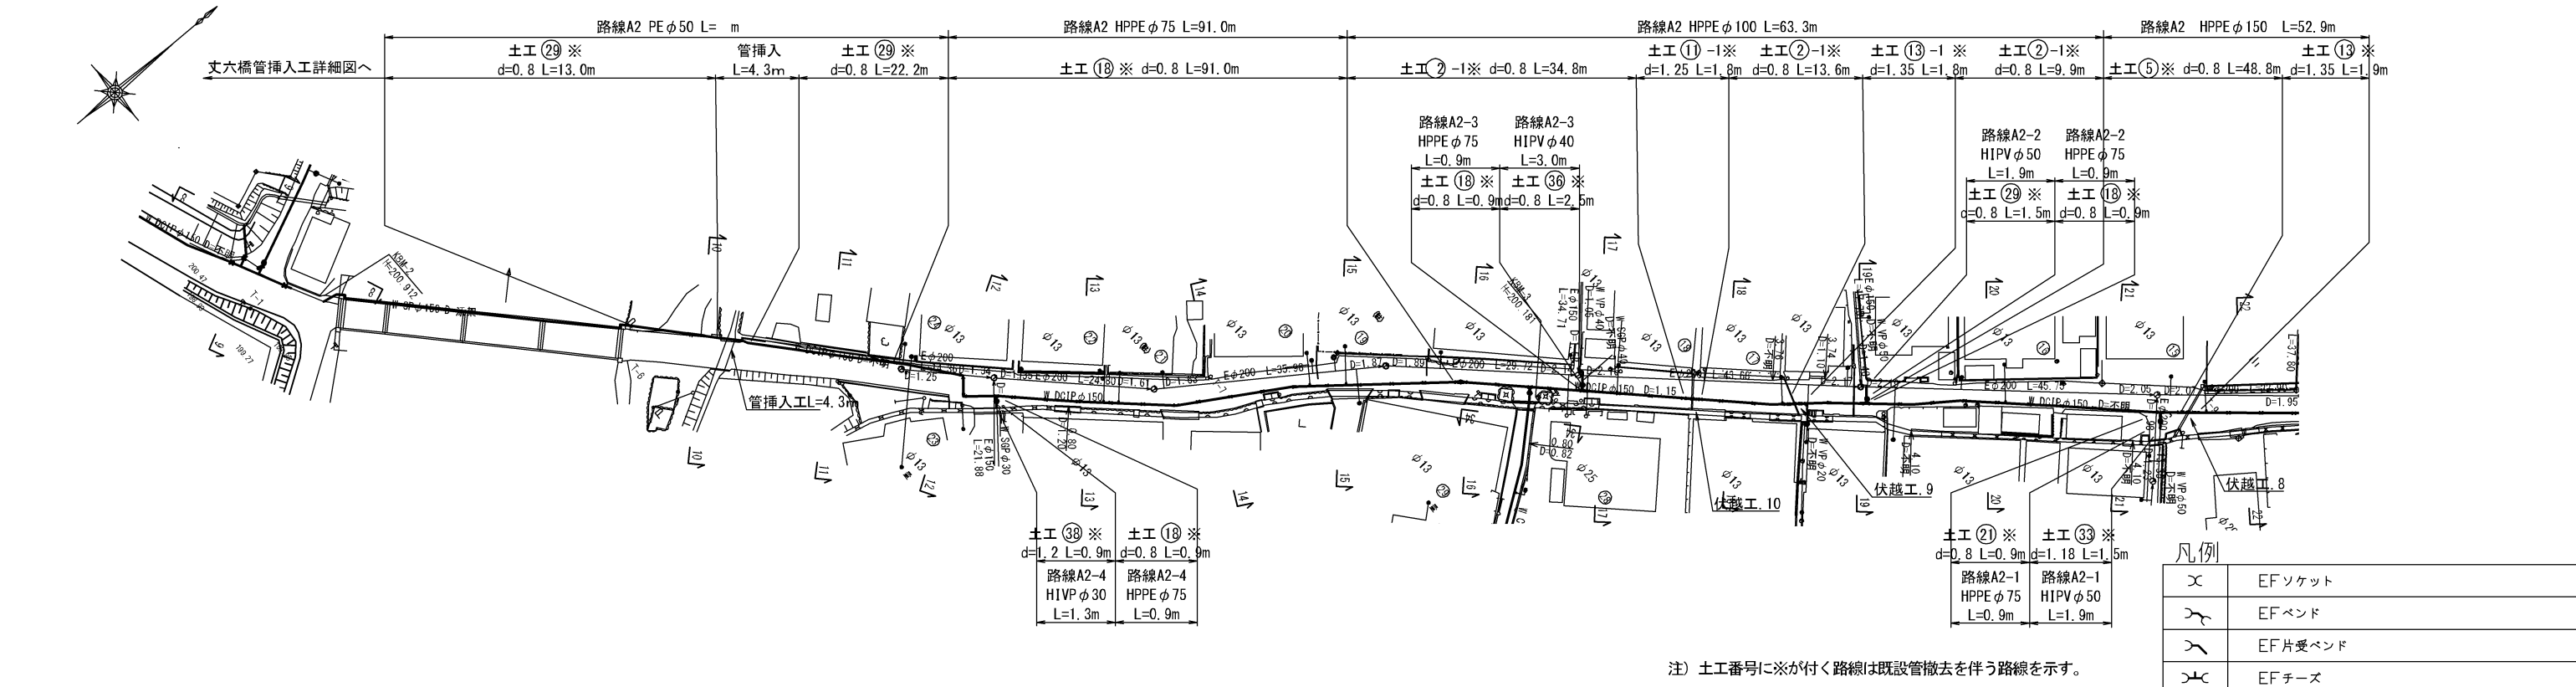

注) 土工番号に※が付く路線は既設管撤去を伴う路線を示す。

×	EFソケット
↘	EFベンド
↘	EF片受ベンド
⌒	EFチーズ
>	レデューサ
⌒	EFフランジ付チーズ
≡	異種管継手(PE×DIP)
⌒	PE挿し口付ソフトシール仕切弁
⌒	PE挿し口付片フランジソフトシール仕切弁 合フランジ(GF)
⌒	地下式消火栓φ75 レバー式補修弁φ75×150H PE挿し口付鑄鉄製T字管 × φ75


本設配管詳細図-2 S=NO SCALE

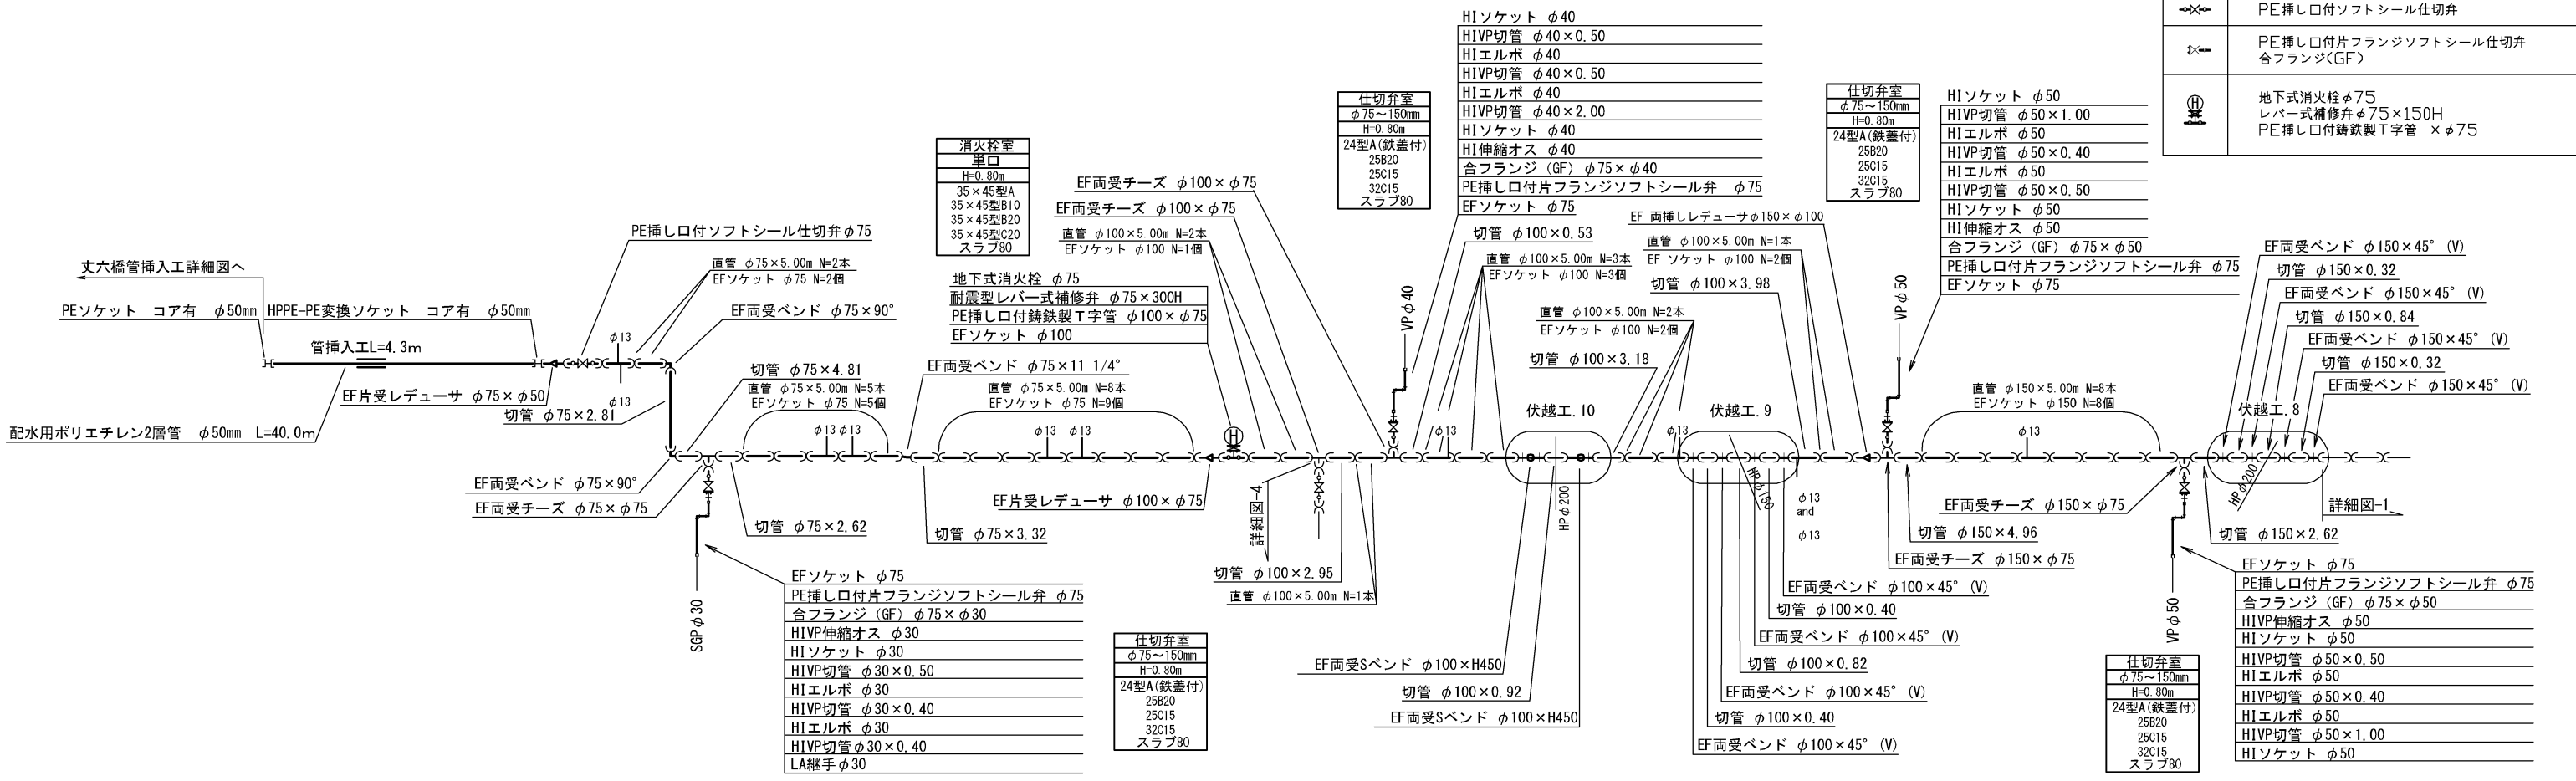

工 事 名	市道丈六龍高線配水管φ150mmほか更新工事
図 面 名	本設平面図-2・本設配管詳細図-2
施工場所	名張市 赤目町丈六ほか 地内
縮 尺	S=1:500
設計年月日	令和 6 年 5 月
図面番号	3 / 34


名 張 市 上 下 水 道 部

本設平面図－3 S=1:500

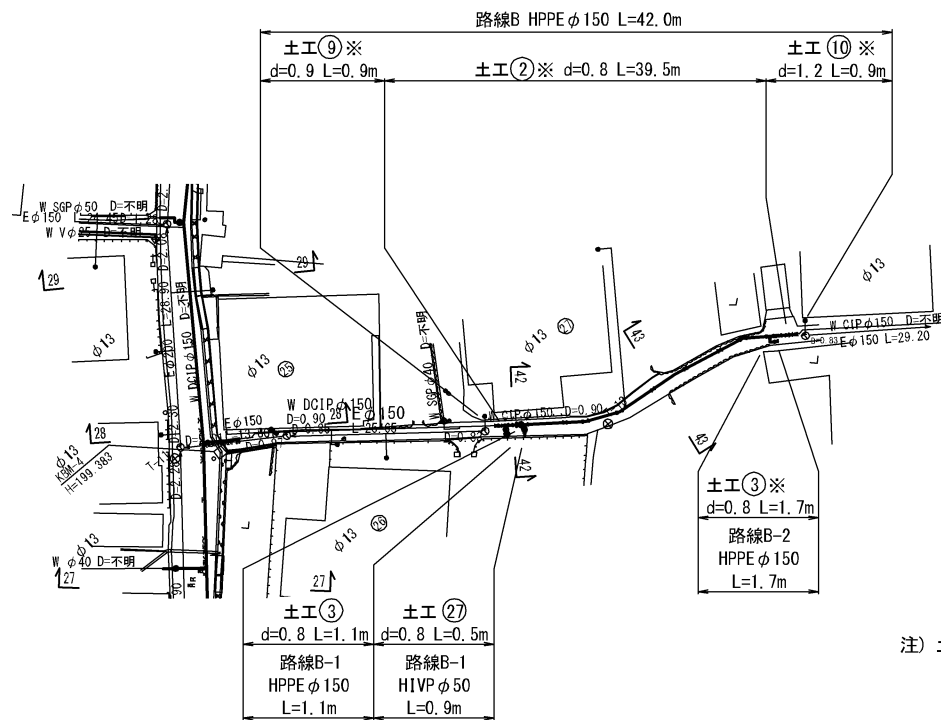

注) 土工番号に※が付く路線は既設管撤去を伴う路線を示す。

本設配管詳細図－3 S=NO SCALE

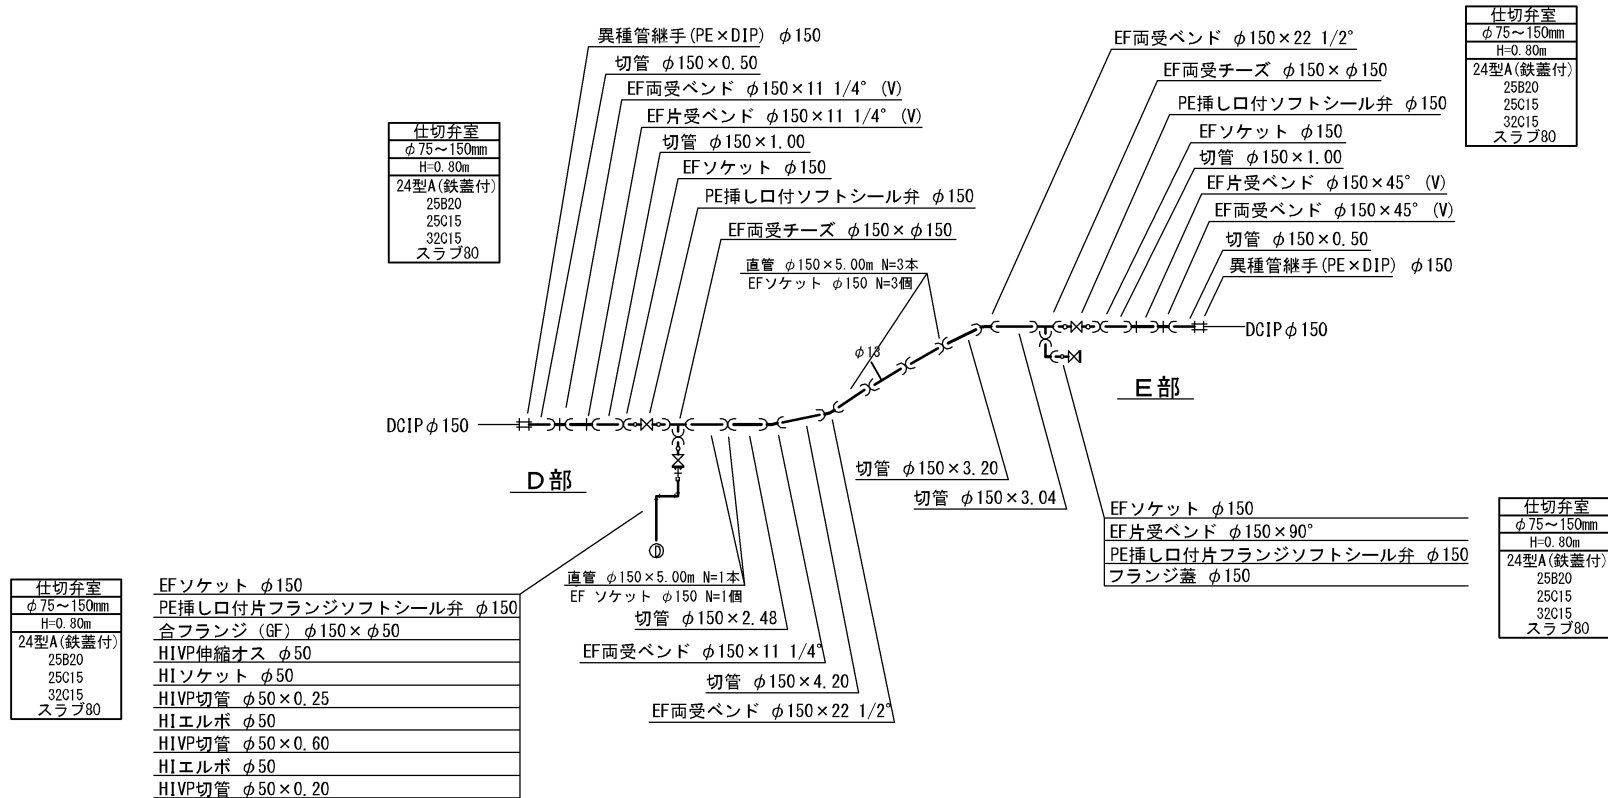


凡例

⌵	EFソケット
⌶	EFベンド
⌷	EF片受ベンド
⌸	EFチーズ
>	レデューサ
⌹	EFフランジ付チーズ
≡	異種管継手(PE×DIP)
⌵⌶	PE挿し口付ソフトシール仕切弁
⌵⌶	PE挿し口付片フランジソフトシール仕切弁 合フランジ(GF)
⌵⌶	地下式消火栓φ75 レバー式補修弁φ75×150H PE挿し口付鋳鉄製T字管 ×φ75

工 事 名	市道丈六龍高線配水管φ150mmほか更新工事	
図 面 名	本設平面図－3・本設配管詳細図－3	
施工場所	名張市 赤目町丈六ほか	地内
縮 尺	S=1:500	図面番号
設計年月日	令和 6 年 5 月	4 / 34
名 張 市 上 下 水 道 部		

S=1 : 500

 



S=N0 SCALE




	EFソケット
	EFベンド
	EF片受ベンド
	EFチーズ
	レデューサ
	EFフランジ付チーズ
	異種管継手(PE×DIP)
	PE挿し口付ソフトシール仕切弁
	PE挿し口付片フランジソフトシール仕切弁 合フランジ(GF)
	地下式消火栓φ75 レバー式補修弁φ75×150H PE挿し口付鑄鉄製T字管 × φ75

工 事 名	市道丈六庭高級配水管 φ150mmほか更新工事		
図 面 名	本設平面図-4・本設配管詳細図-4		
施工場所	名張市 赤目町丈六ほか 地内		
縮 尺	S=1:500		図面番号
設計年月日	令和 6 年 5 月		5 / 34
名 張 市 上 下 水 道 部			

本設平面図ー5 S=1:500

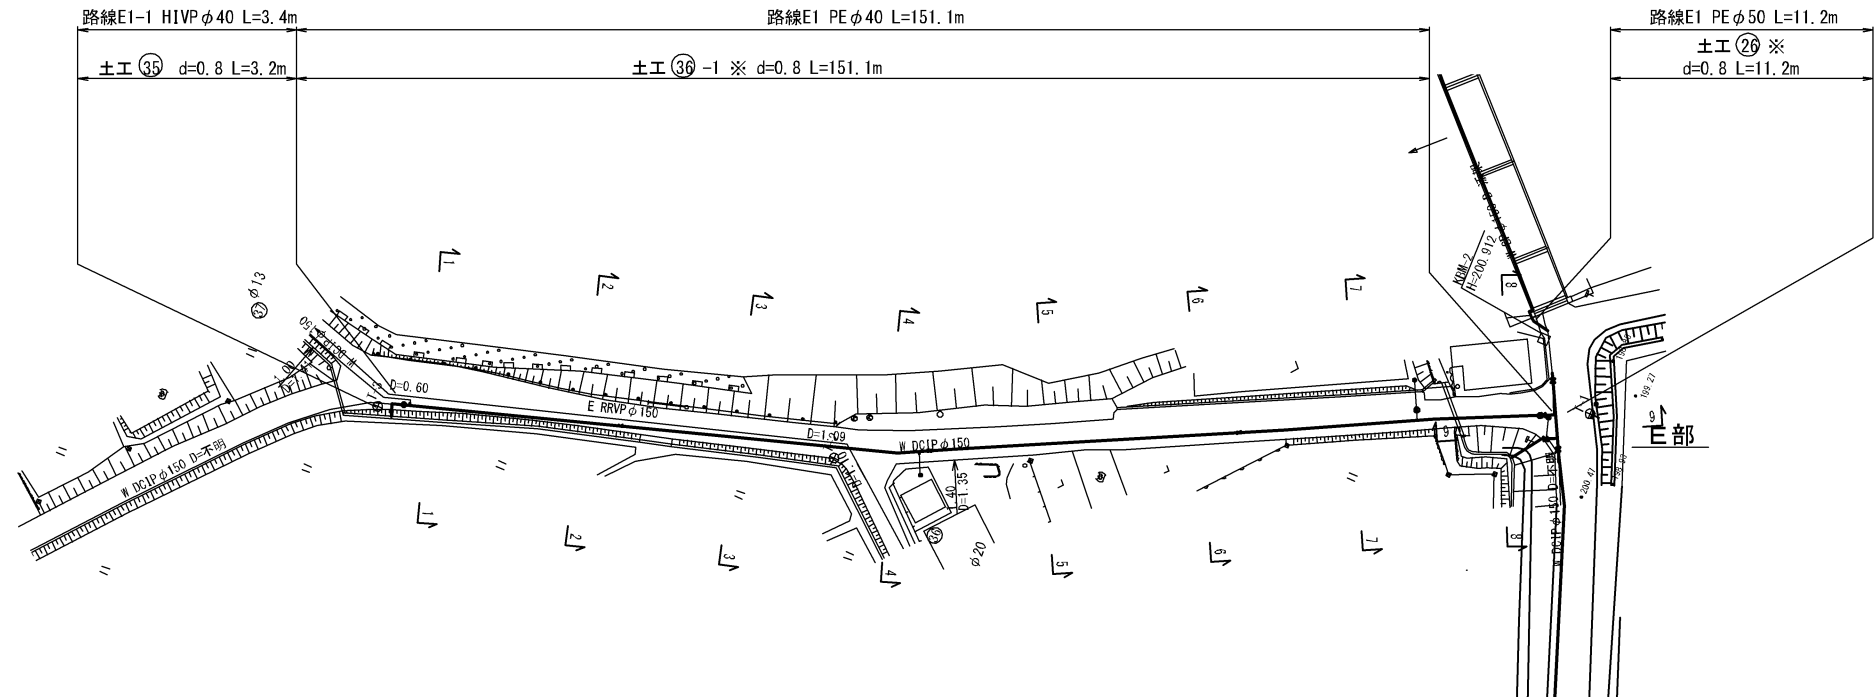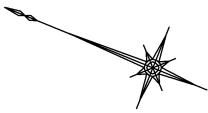

注) 土工番号に※が付く路線は既設管撤去を伴う路線を示す。

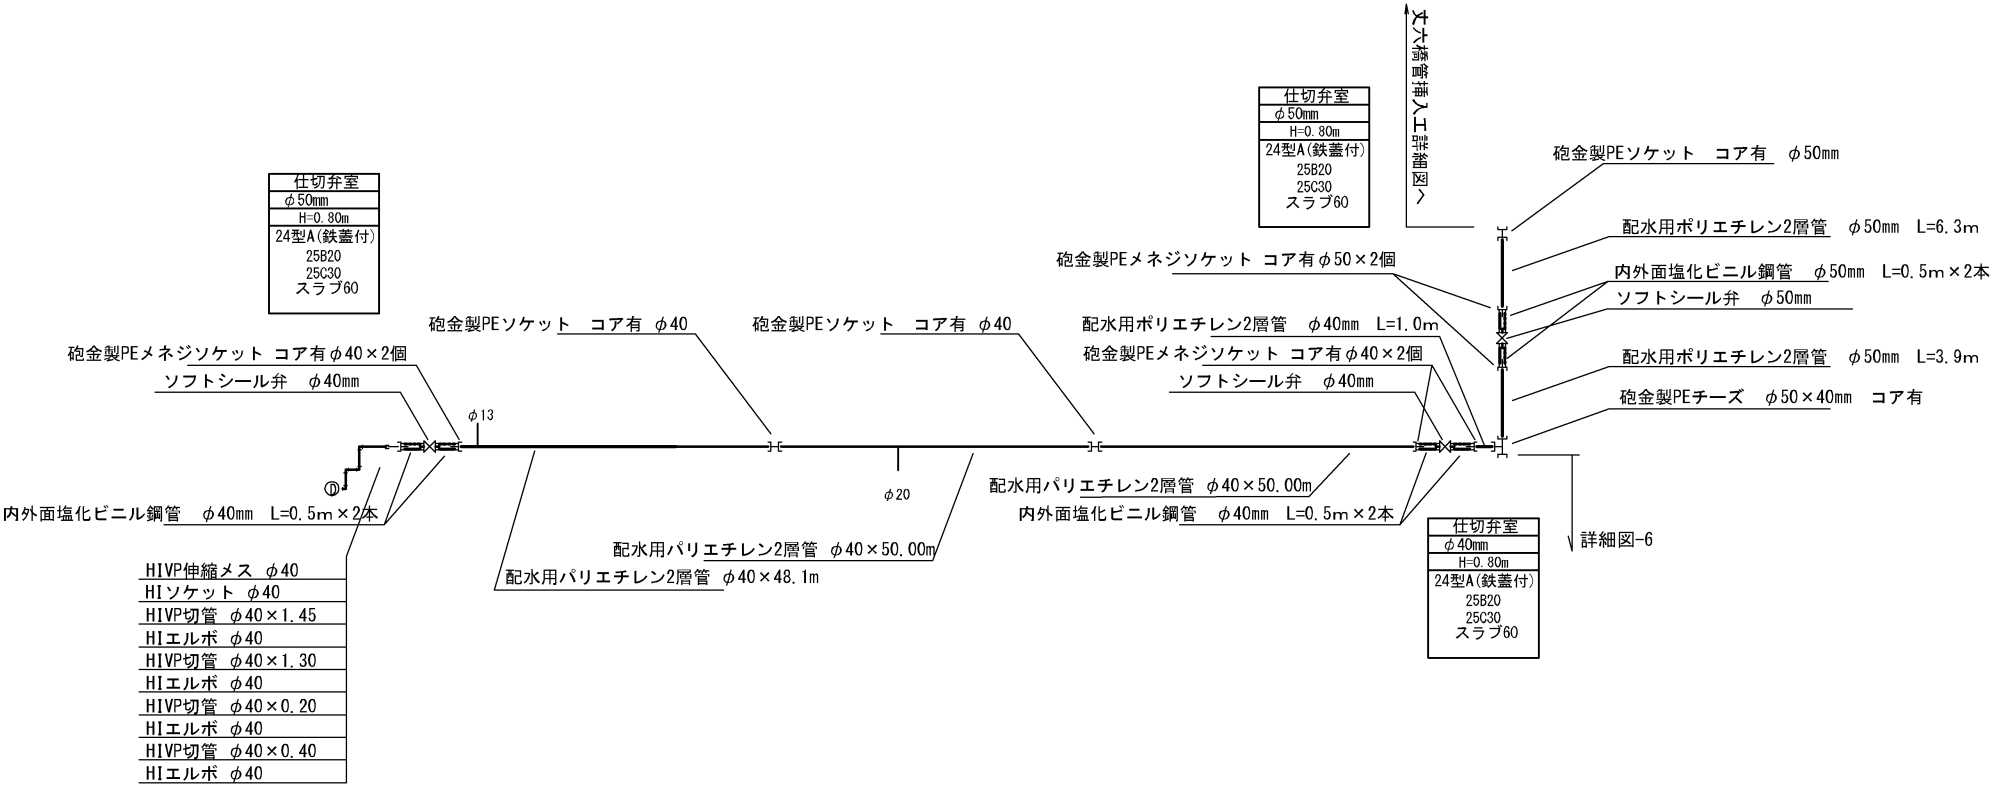


凡例


×	EFソケット
↷	EFベンド
↷	EF片受ベンド
↷	EFチーズ
>	レデューサ
↷	EFフランジ付チーズ
≡	異種管継手(PE×DIP)
↷	PE挿し口付ソフトシール仕切弁
↷	PE挿し口付片フランジソフトシール仕切弁 合フランジ(GF)
⊕	地下式消火栓φ75 レバー式補修弁φ75×150H PE挿し口付鑄鉄製T字管 ×φ75

工 事 名	市道丈六鹿高線配水管φ150mmほか更新工事
図 面 名	本設平面図ー5・本設配管詳細図ー5
施工場所	名張市 赤目町丈六ほか 地内
縮 尺	S=1:500
設計年月日	令和 6 年 5 月 6 / 34
名 張 市 上 下 水 道 部	

本設平面図－6 S=1:500

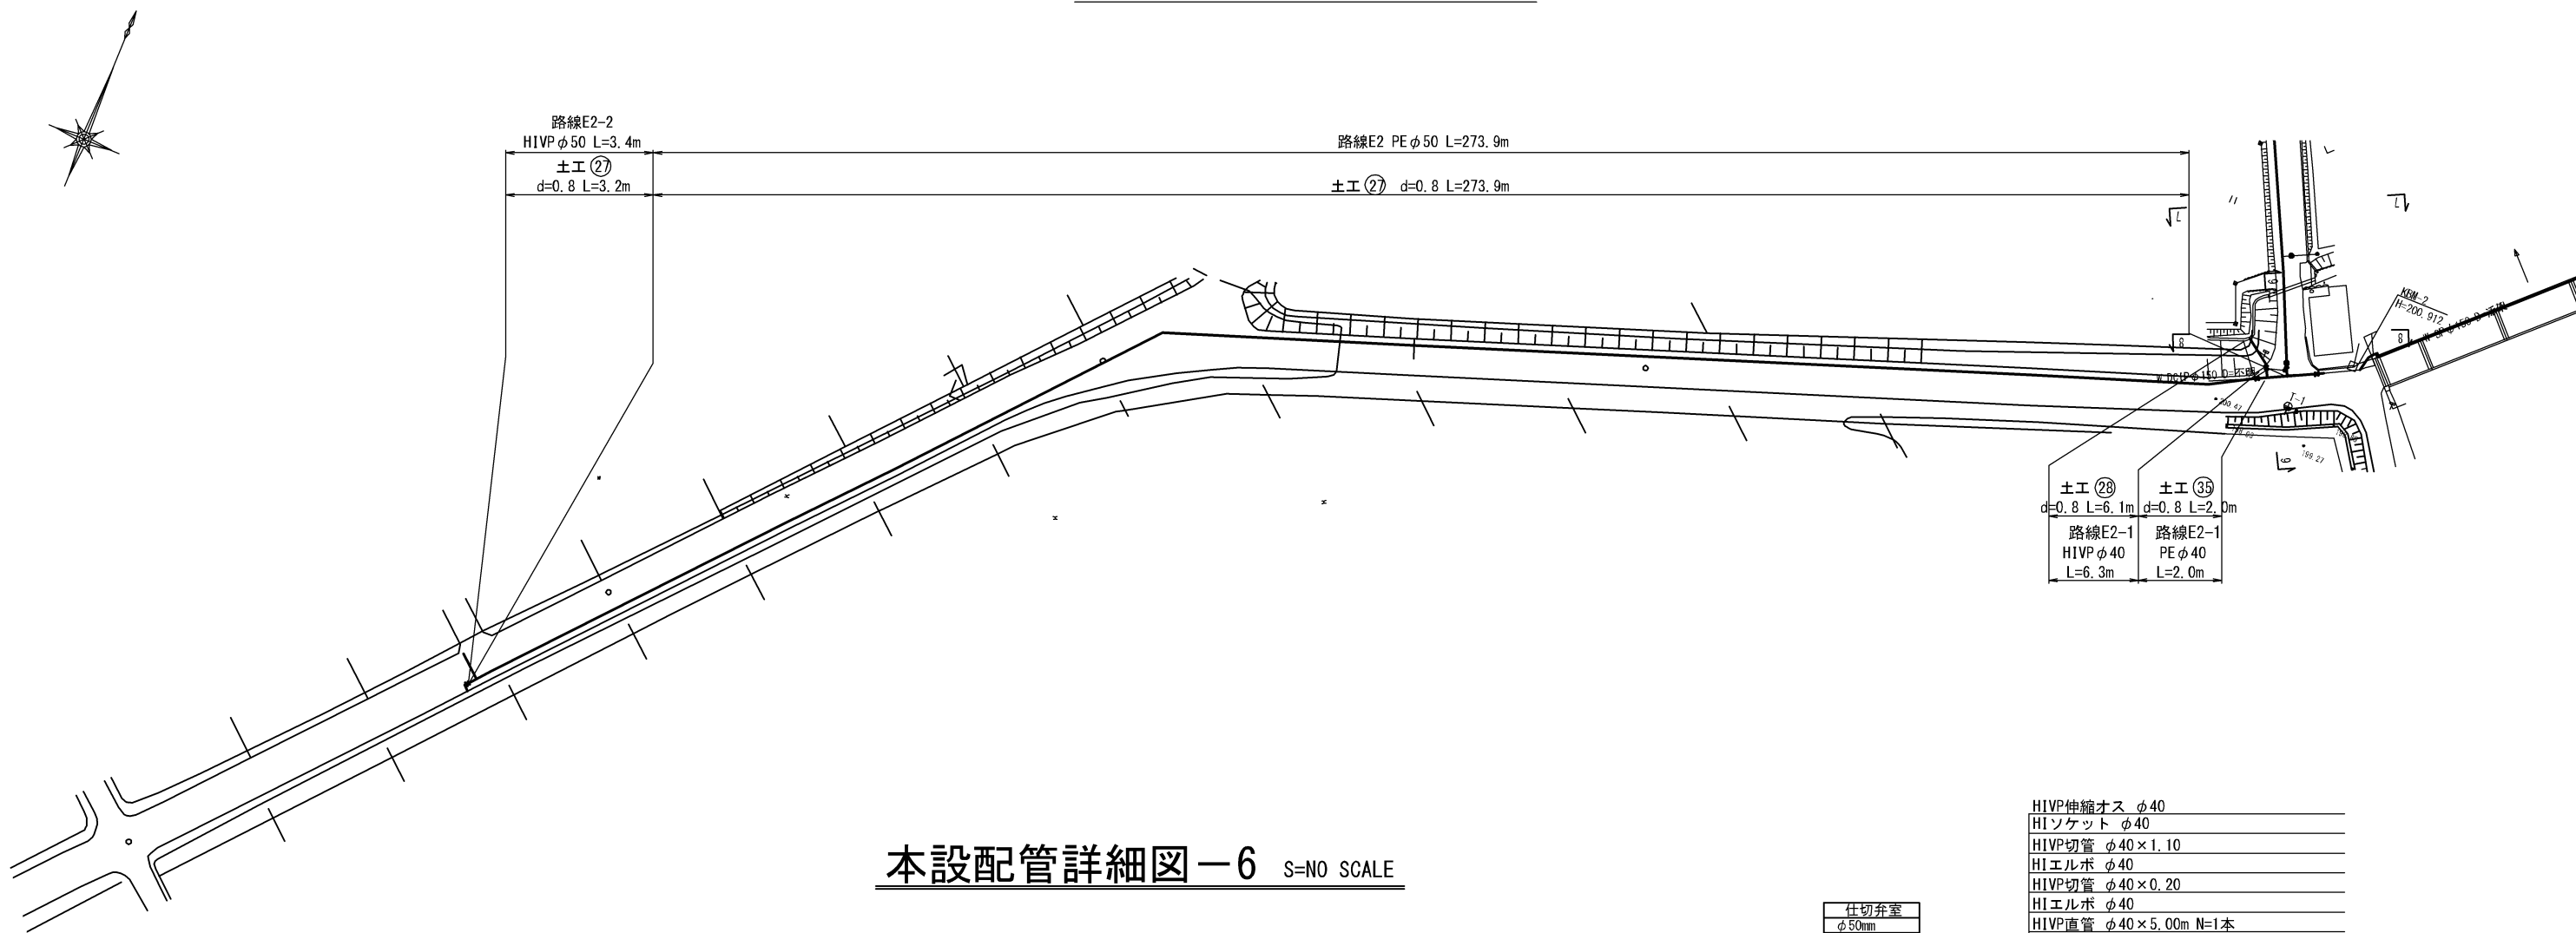

本設配管詳細図－6 S=NO SCALE

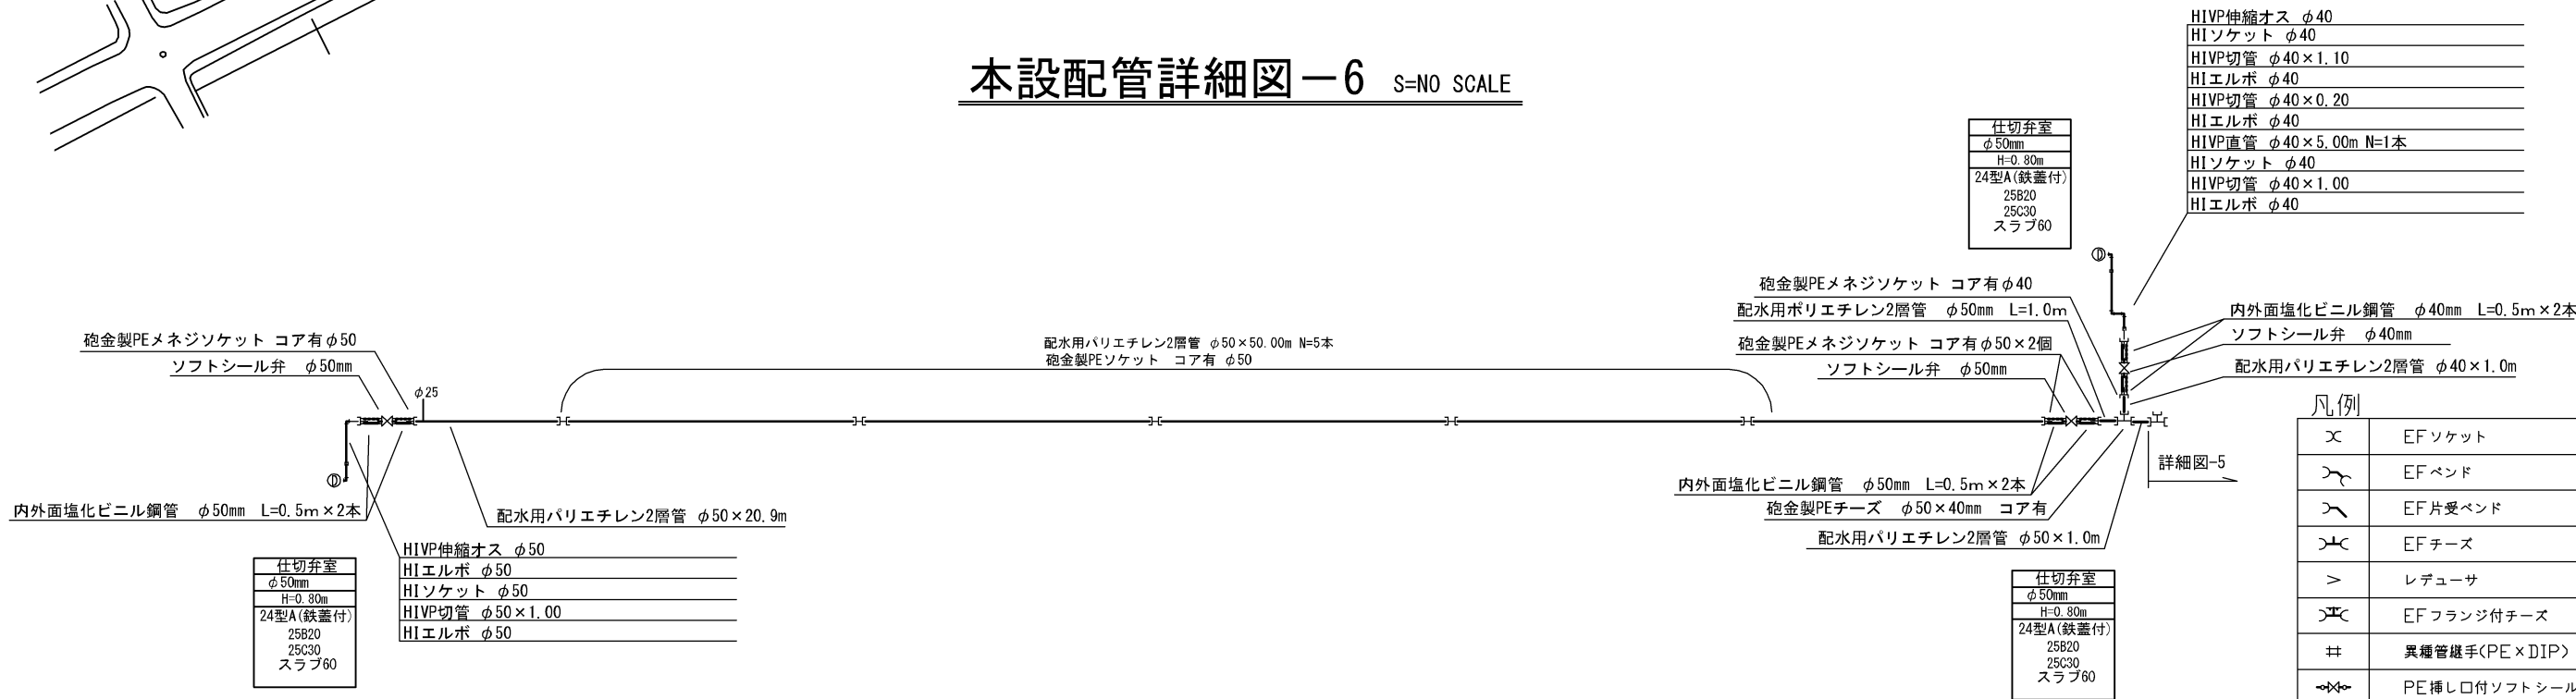


凡例


×	EFソケット
↷	EFベンド
↷	EF片受ベンド
↷	EFチーズ
>	レデューサ
↷	EFフランジ付チーズ
≡	異種管継手(PE×DIP)
↷	PE挿し口付ソフトシール仕切弁
↷	PE挿し口付片フランジソフトシール仕切弁 合フランジ(GF)
⊕	地下式消火栓φ75 レバー式補修弁φ75×150H PE挿し口付鑄鉄製T字管 ×φ75

工 事 名	市道丈六龍高線配水管φ150mmほか更新工事
図 面 名	本設平面図－6・本設配管詳細図－6
施工場所	名張市 赤目町丈六ほか 地内
縮 尺	S=1:500
設計年月日	令和 6 年 5 月 7 / 34
名 張 市 上 下 水 道 部	


平 面 図

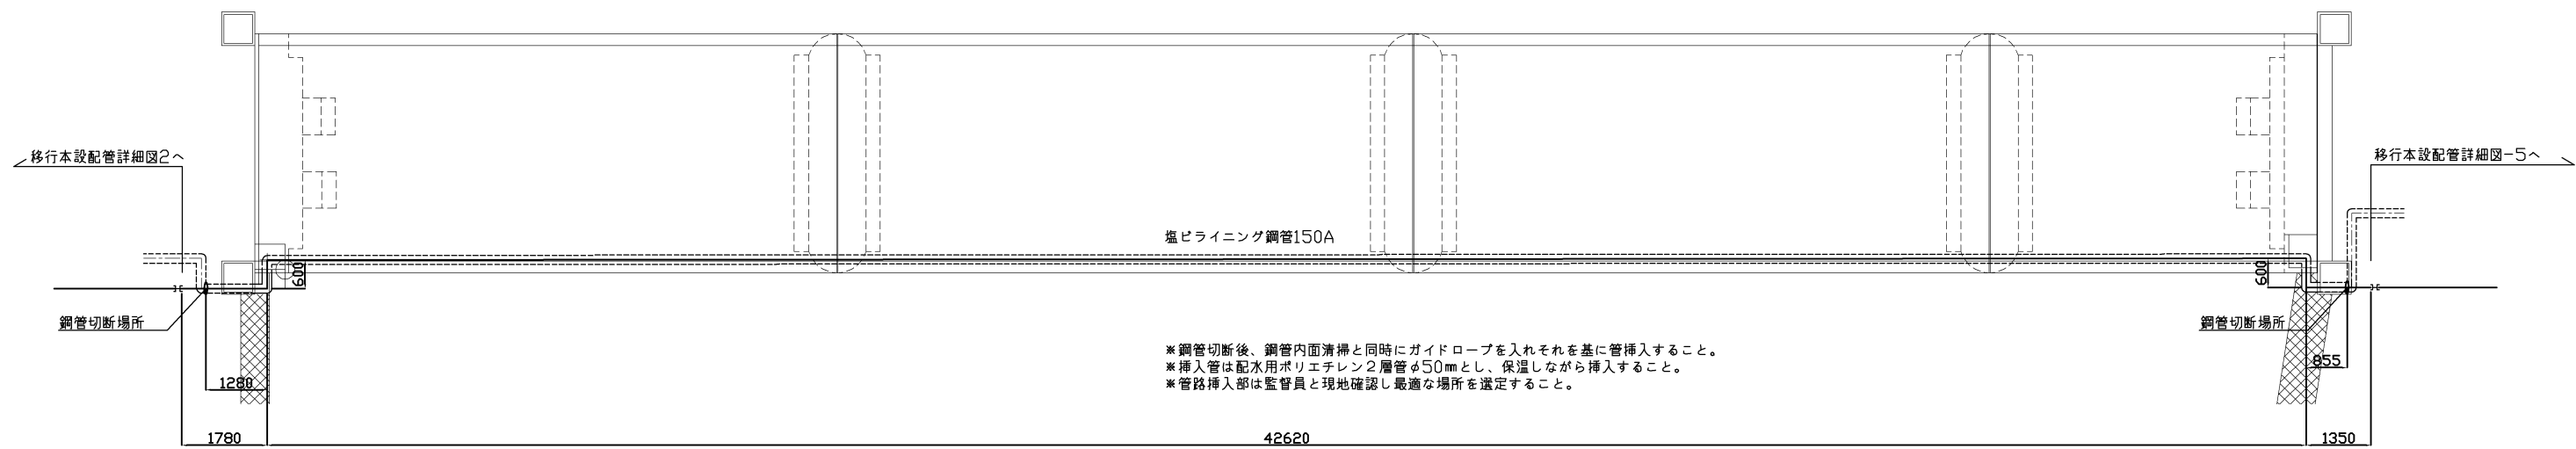

側 面 図

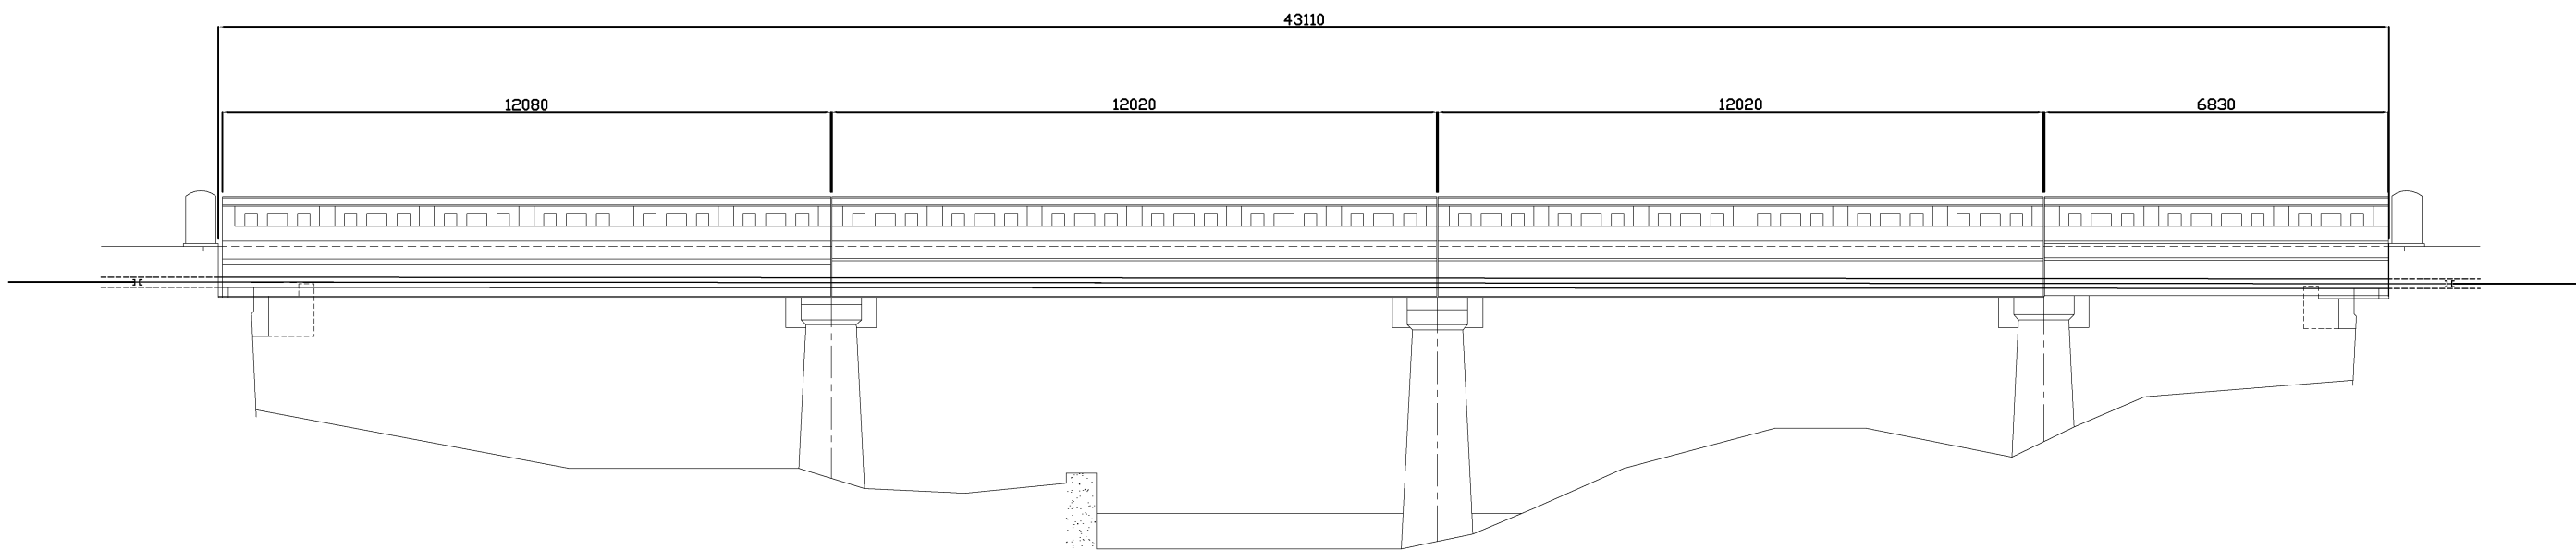







断 面 図

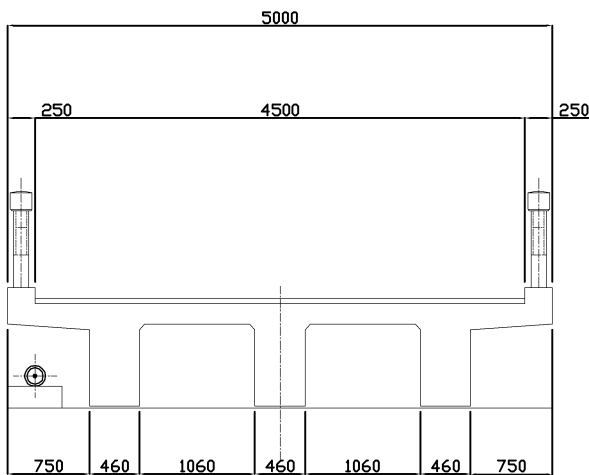

工 事 名	市道丈六鹿高線配水管 φ150mmほか更新工事		
図 面 名	丈六橋添架管挿入工詳細図		
施工場所	名張市 赤目町丈六ほか 地内		
縮 尺	1/NO	図面番号	8/34
設計年月日	令和 6 年 5 月		
名 張 市 上 下 水 道 部			

縦断詳細図-1

S=1:250

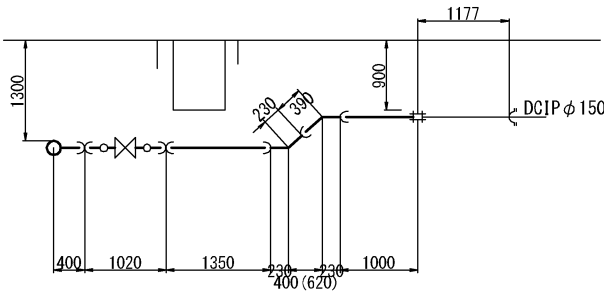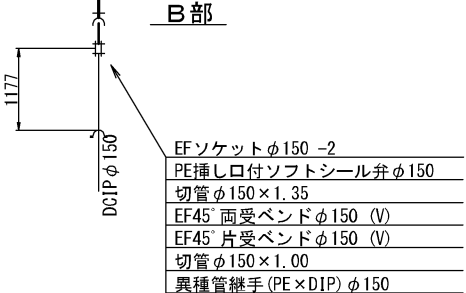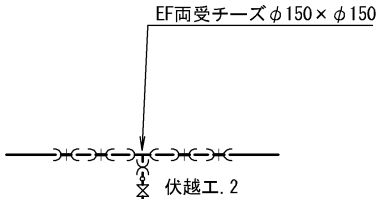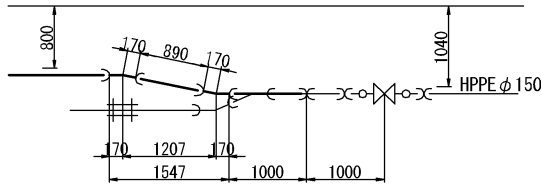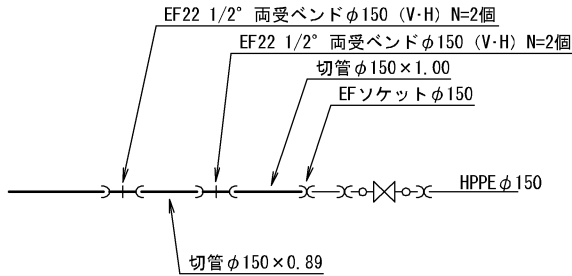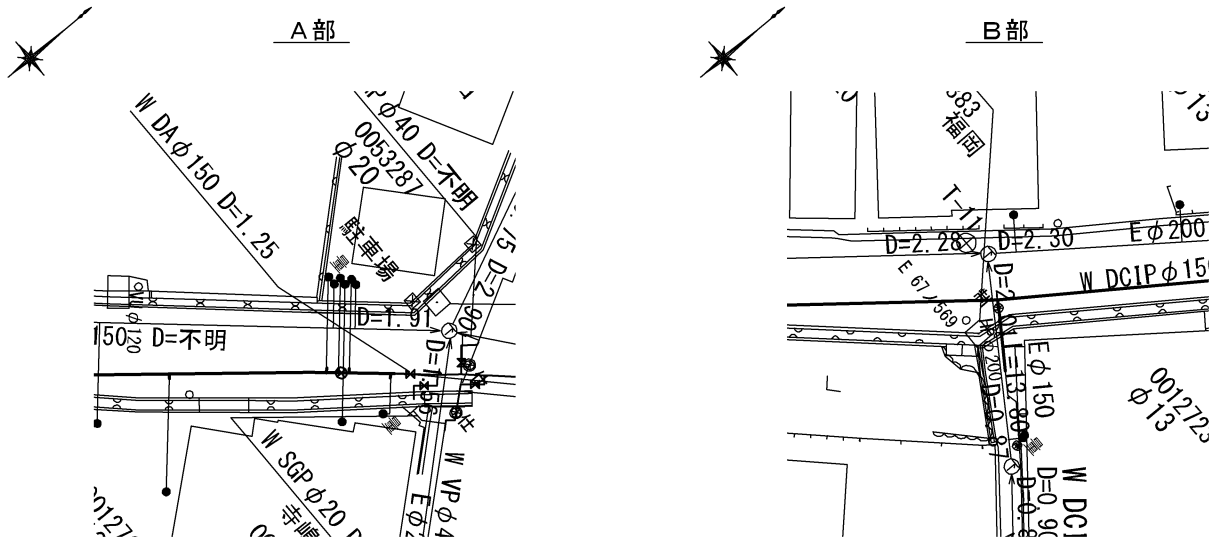


工 事 名	市道丈六庵高線配水管φ150mmほか更新工事	
図 面 名	縦断詳細図-1	
施工場所	名張市 赤目町丈六ほか 地内	
縮 尺	S=1:250	図面番号
設計年月日	令和 6 年 5 月	9 / 34
名 張 市 上 下 水 道 部		


縦断詳細図-2

S=1:250




D部

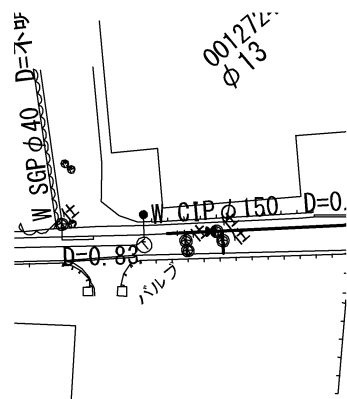





E部

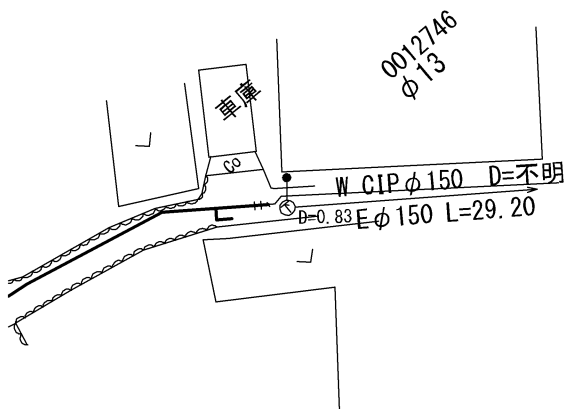

F部

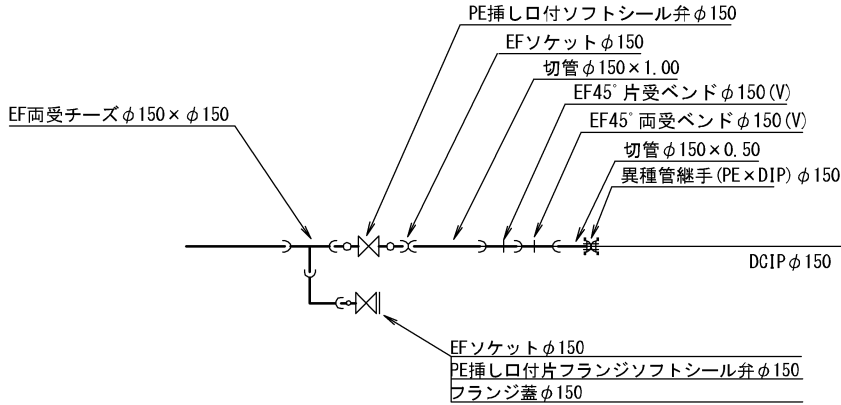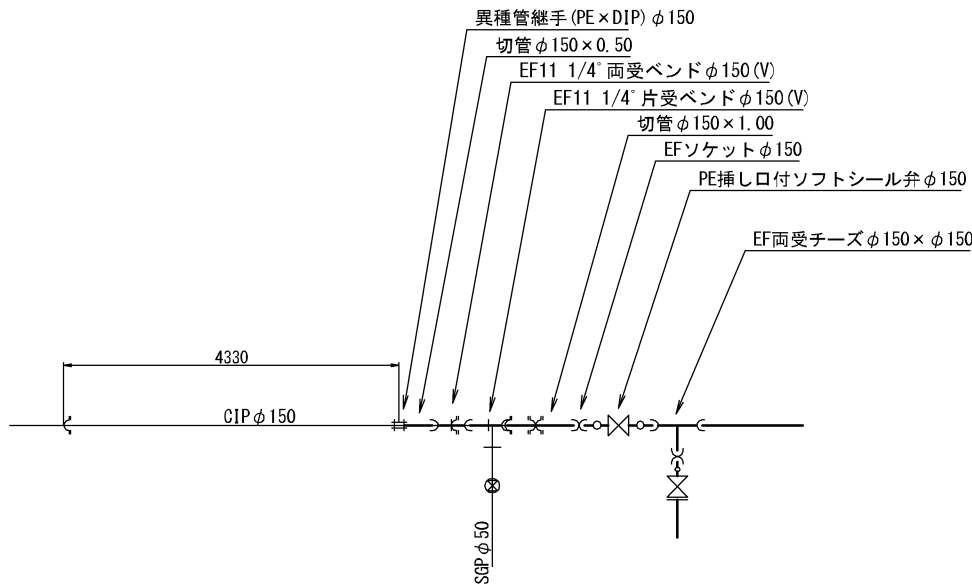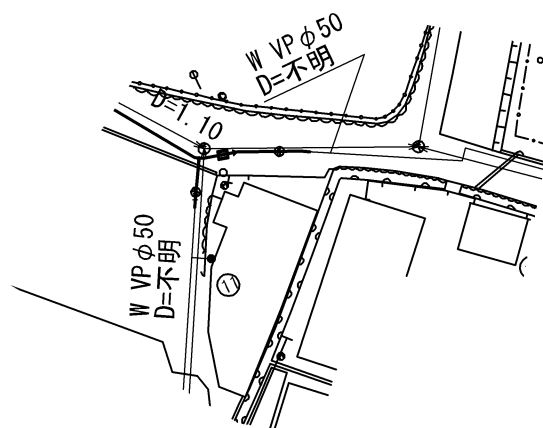

HIソケットφ50-2
HIVP切管φ50×0.50
HIエルボφ50-2
HIVP切管φ50×0.40
HIVP切管φ50×0.50
HI伸縮オスφ50
合フランジ (GF) φ75×φ50
PE挿し口付片フランジソフトシール弁φ75
EFソケットφ75

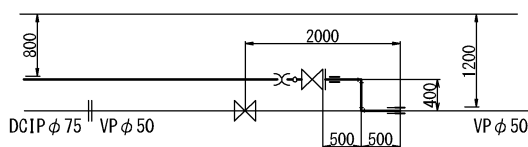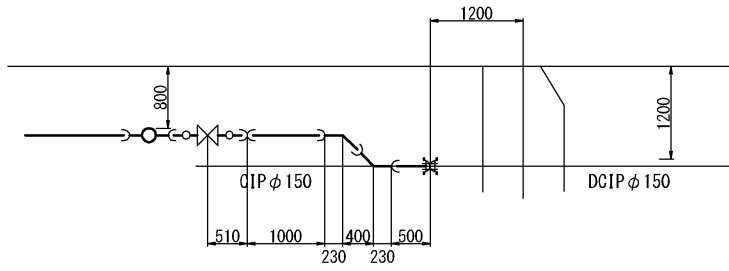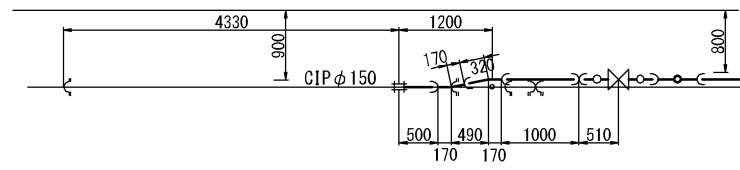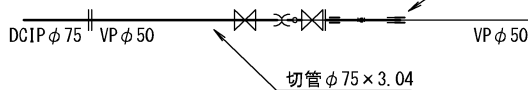


工 事 名	市道丈六龍高線配水管φ150mmほか更新工事
図 面 名	縦断詳細図-2
施工場所	名張市 赤目町丈六ほか 地内
縮 尺	S=1:250
設計年月日	令和 6 年 5 月
図面番号	10 / 34

名 張 市 上 下 水 道 部


伏越工詳細図

S=1:50


伏越工. 1

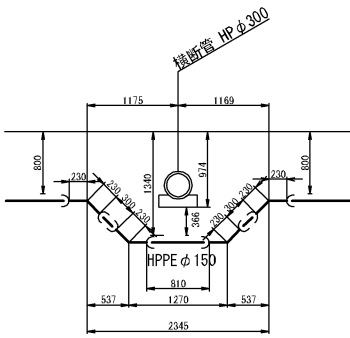


伏越工. 2

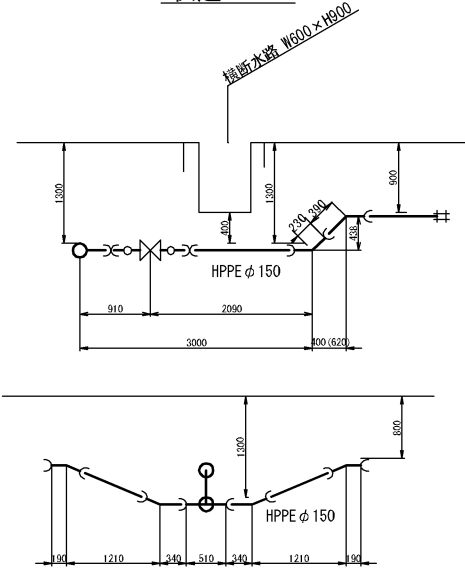


伏越工. 3

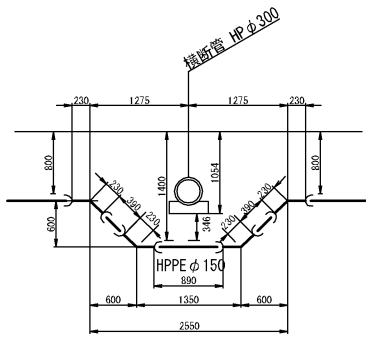


伏越工. 4

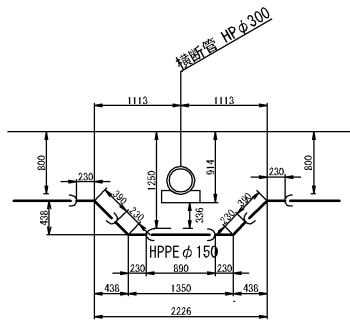


伏越工. 5

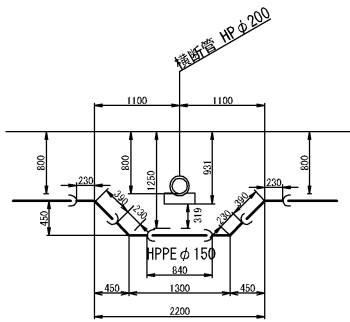


伏越工. 6

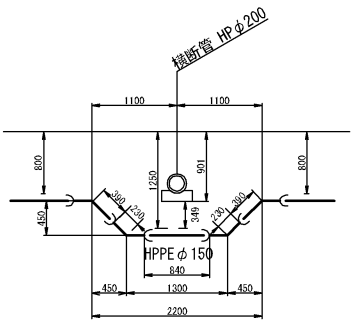


伏越工. 7

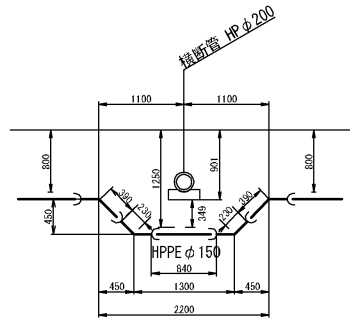


伏越工. 8

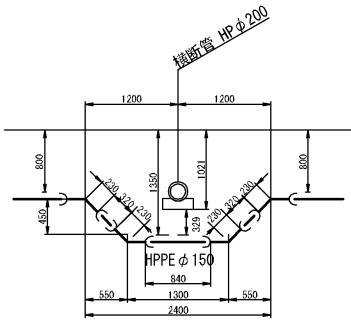


伏越工. 9

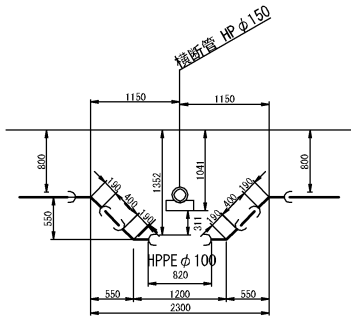

伏越工. 10

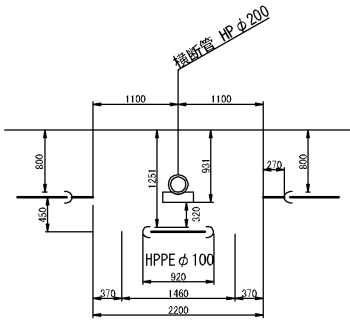


伏越工. 11

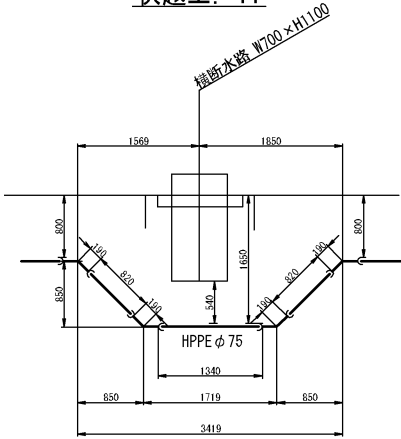

工 事 名	市道丈六龍高線配水管φ150mmほか更新工事	
図 面 名	伏越工詳細図	
施工場所	名張市 赤目町丈六ほか	地内
縮 尺	S=1:50	図面番号
設計年月日	令和 6 年 5 月	11 / 34
名 張 市 上 下 水 道 部		

横断図(1)


S=1:100

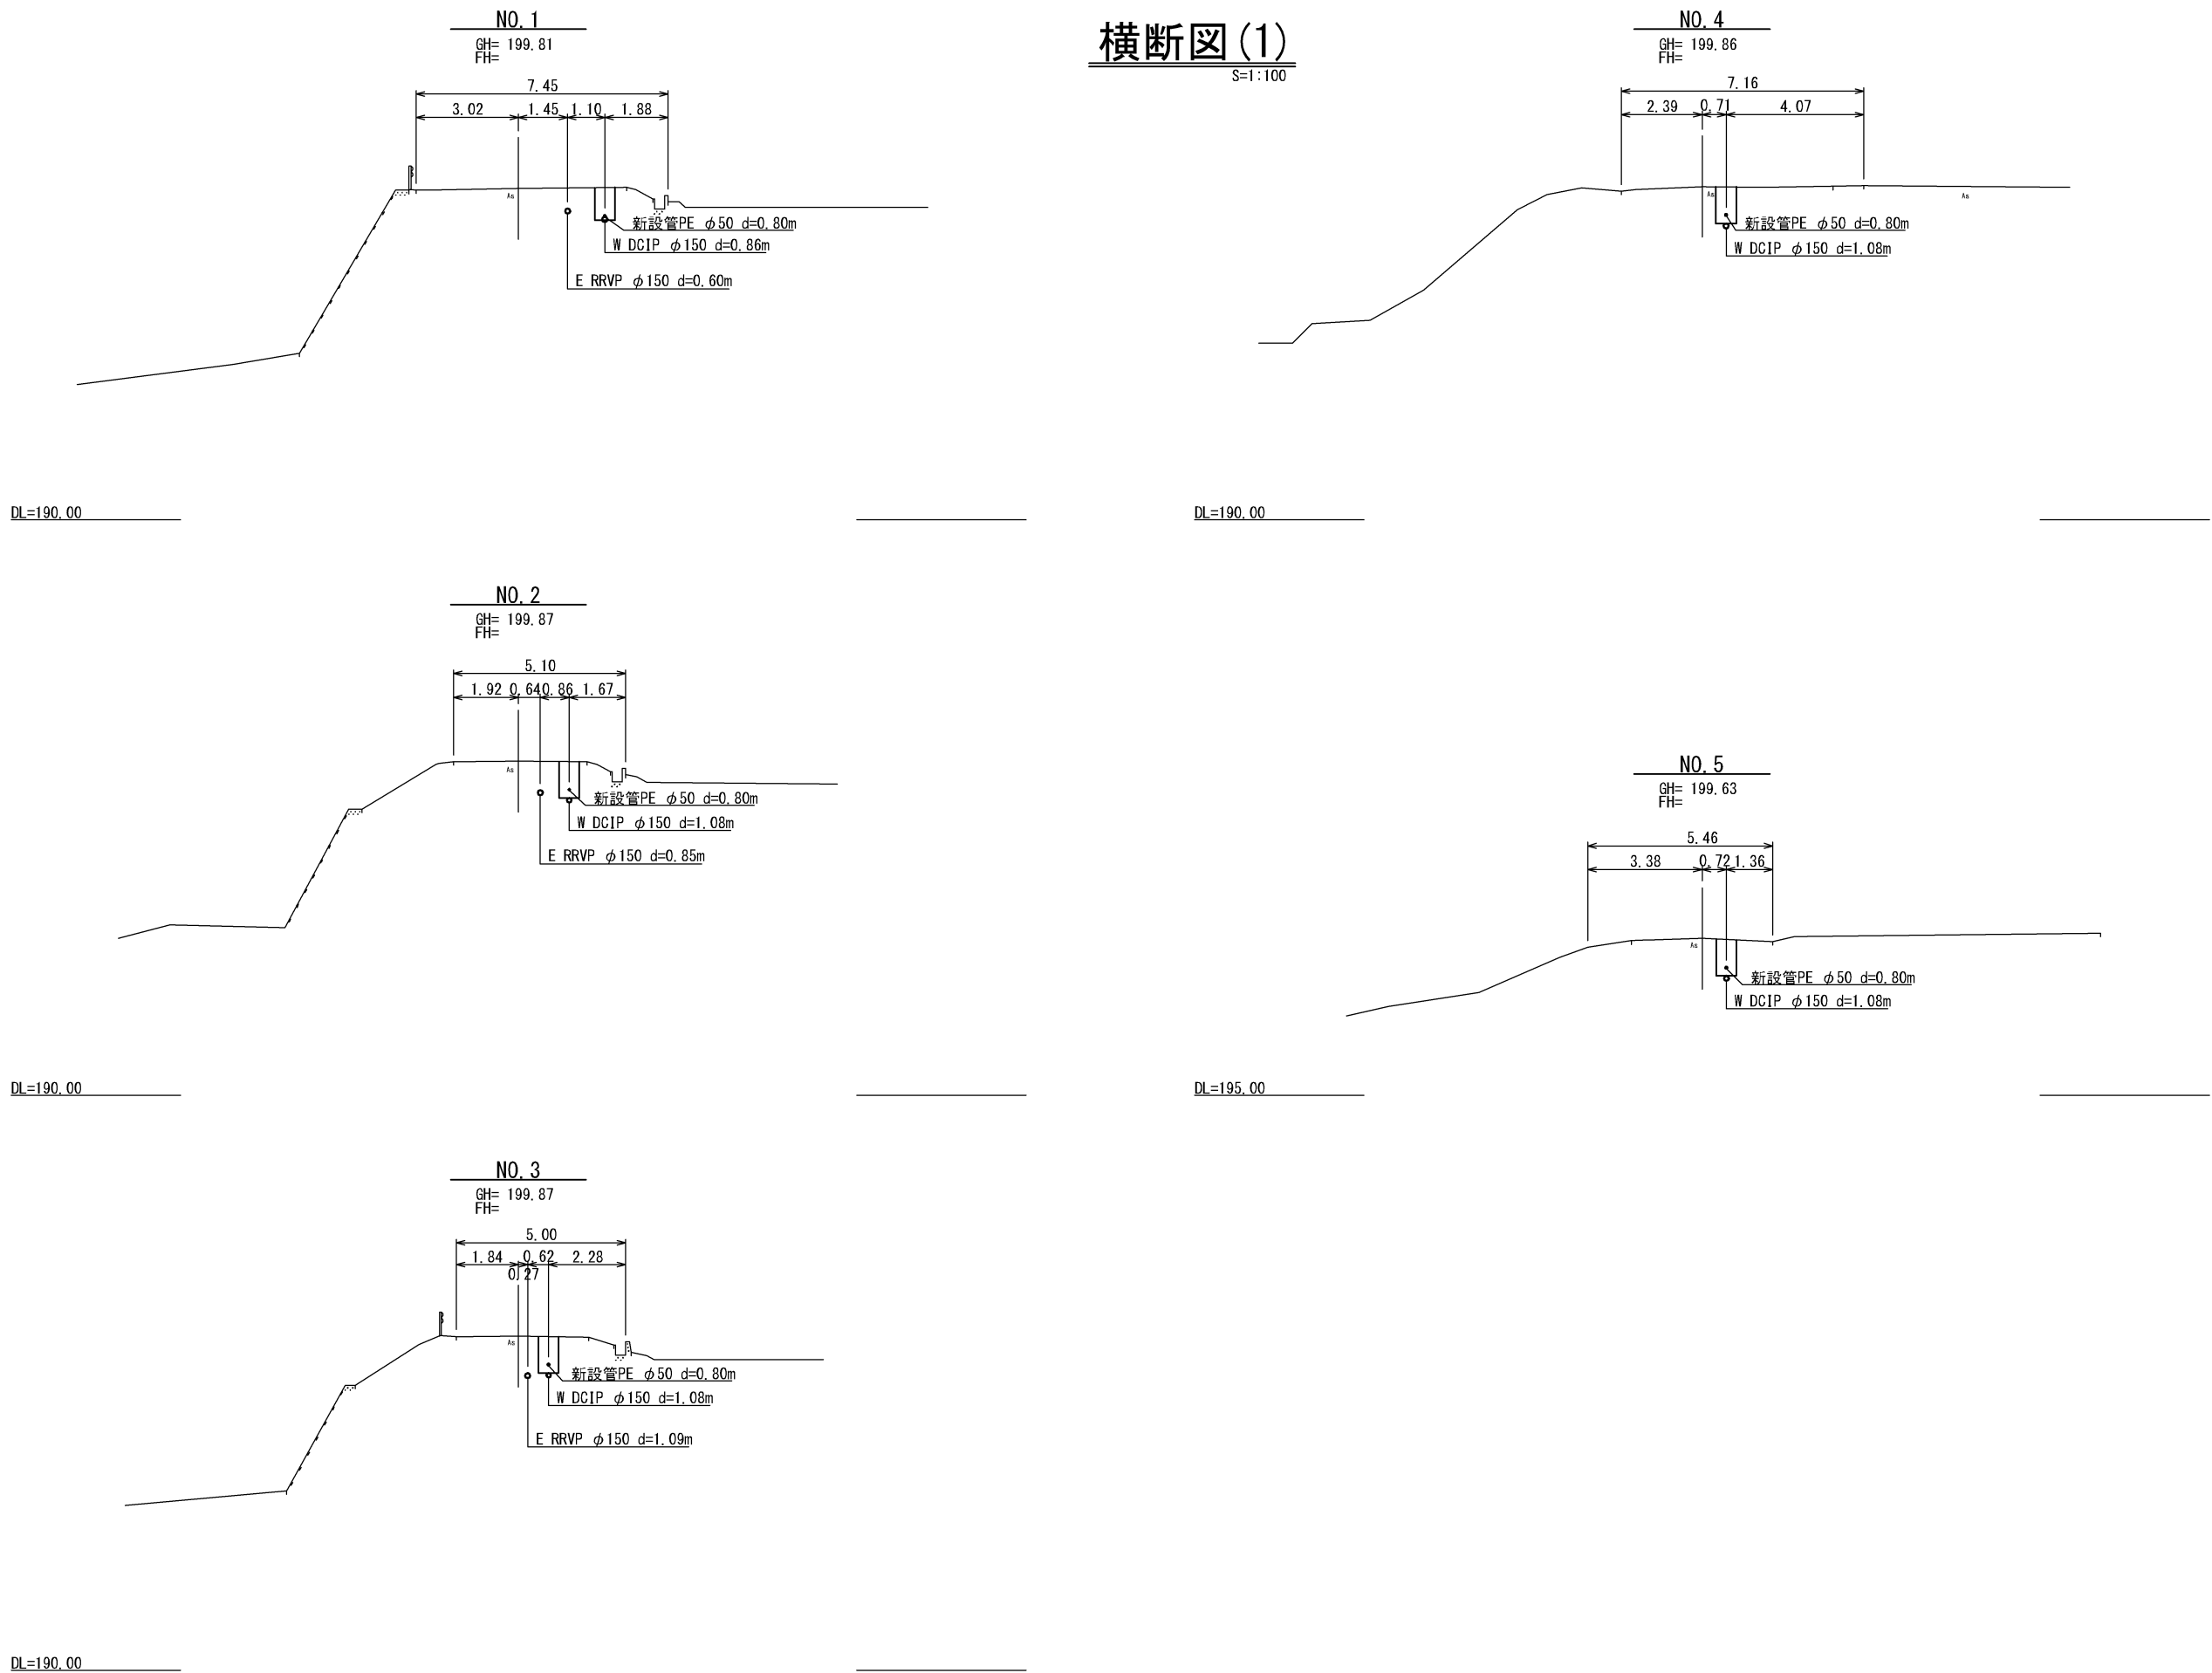


工 事 名	市道丈六能高線配水管φ150mmほか更新工事	
図 面 名	横断図(1)	
施工場所	名張市 赤目町丈六ほか	地内
縮 尺	S=1:100	図面番号
設計年月日	令和 6 年 5 月	12 / 34
名 張 市 上 下 水 道 部		

横断図(2)


S=1:100

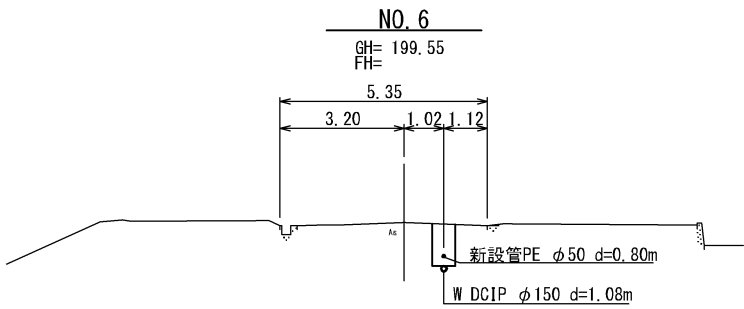


DL=195.00

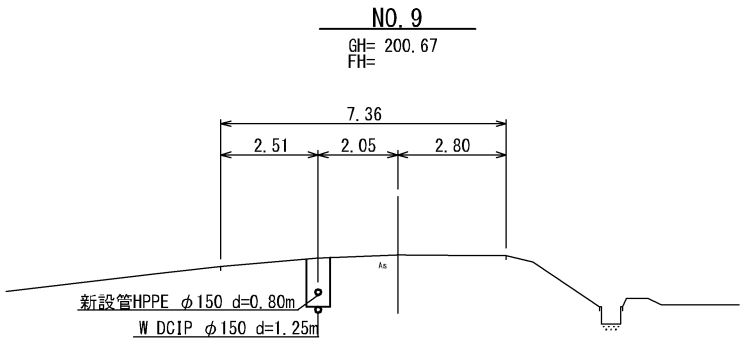


DL=195.00

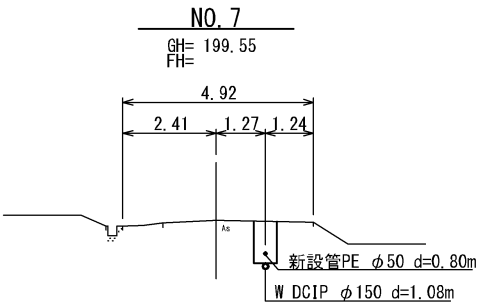

DL=195.00

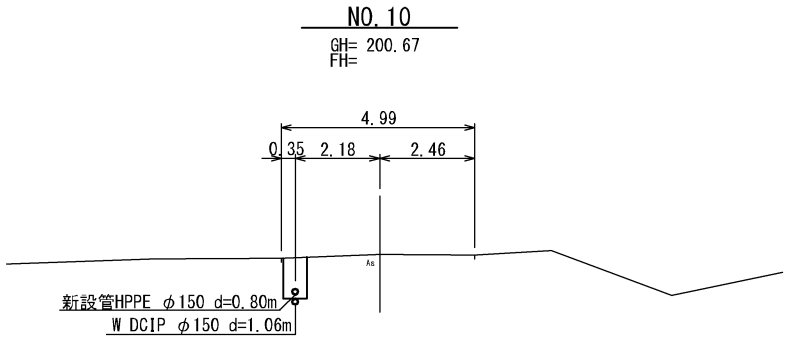

DL=195.00

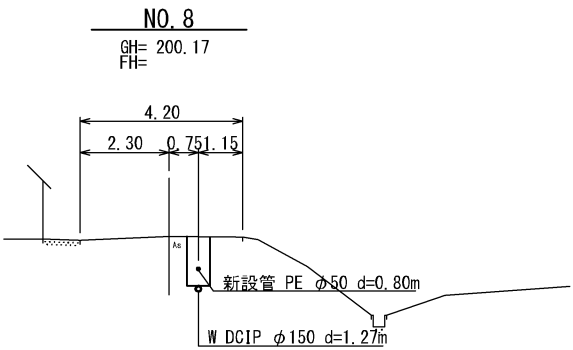


DL=195.00


工 事 名	市道丈六能高線配水管φ150mmほか更新工事	
図 面 名	横断図(2)	
施工場所	名張市 赤目町丈六ほか	地内
縮 尺	S=1:100	図面番号
設計年月日	令和 6 年 5 月	13 / 34
名 張 市 上 下 水 道 部		

横断図(3)


S=1:100

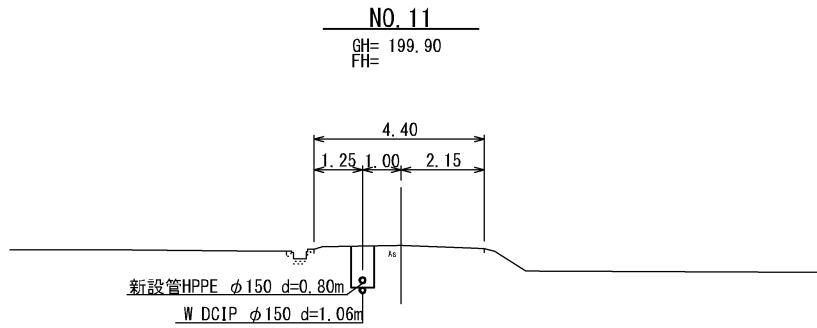


DL=195.00

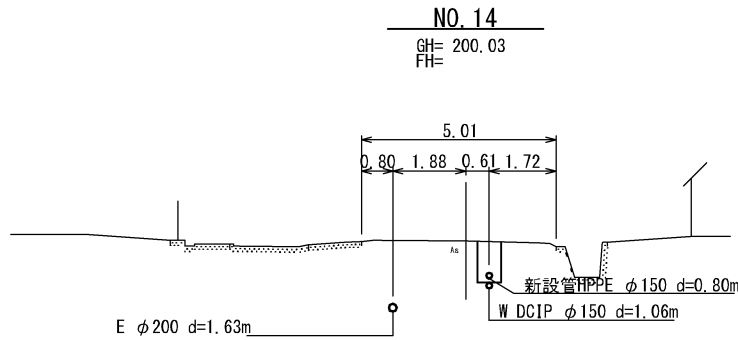


DL=195.00

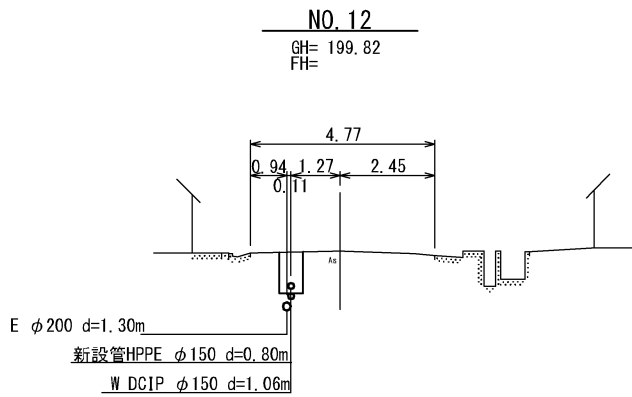

DL=195.00

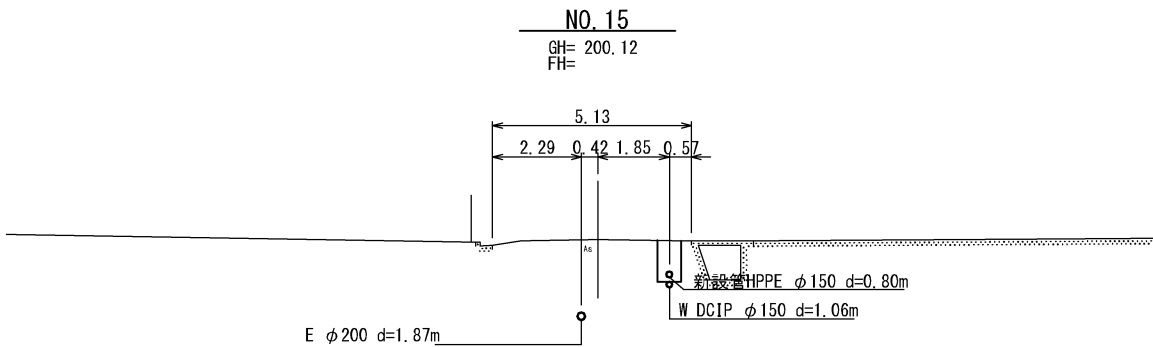

DL=195.00

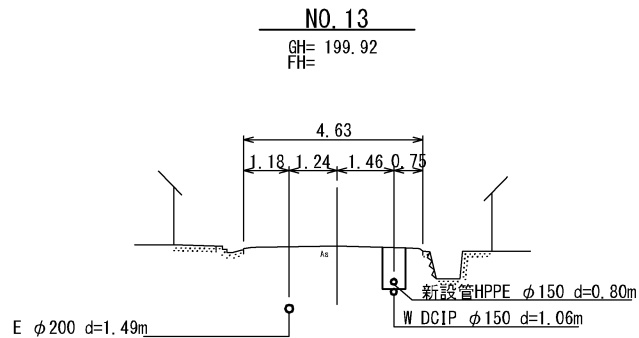


DL=195.00


工 事 名	市道丈六能高線配水管φ150mmほか更新工事	
図 面 名	横断図(3)	
施工場所	名張市 赤目町丈六ほか	地内
縮 尺	S=1:100	図面番号
設計年月日	令和 6 年 5 月	14 / 34
名 張 市 上 下 水 道 部		

横断図(4)


S=1:100

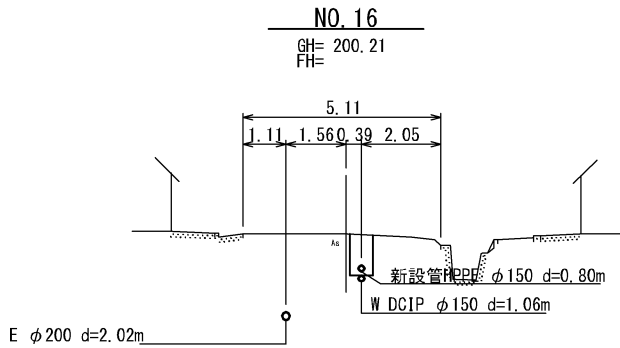


DL=195.00

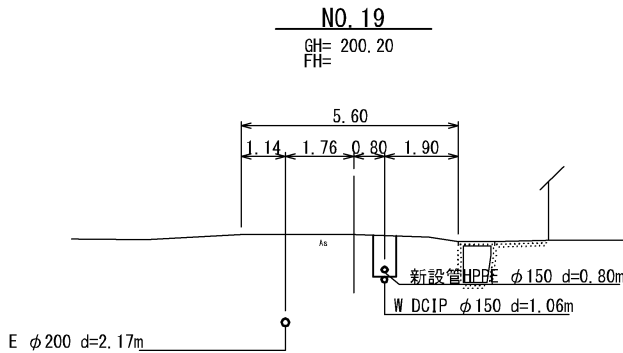


DL=195.00

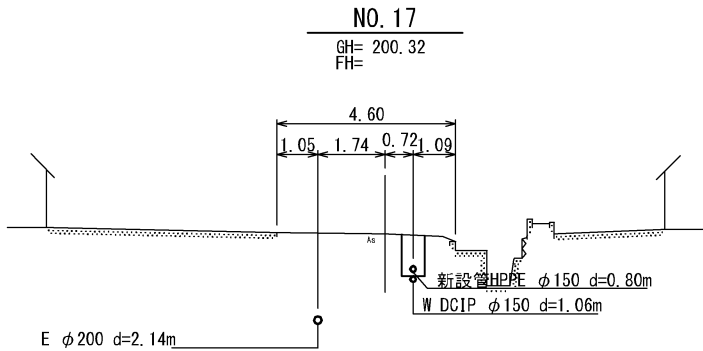

DL=195.00

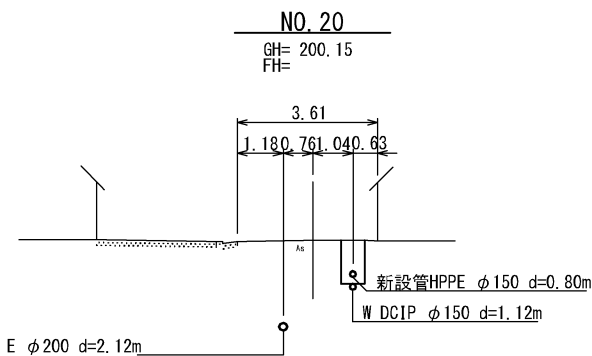

DL=195.00

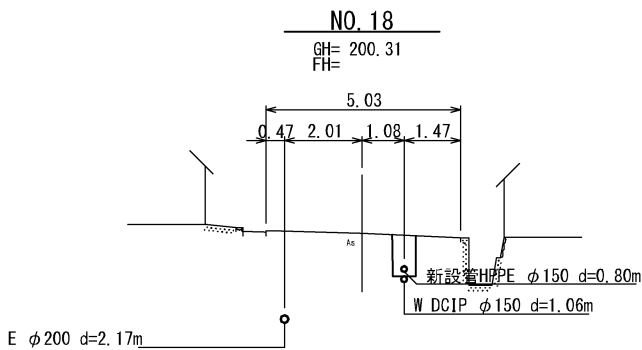


DL=195.00


工 事 名	市道丈六能高線配水管φ150mmほか更新工事	
図 面 名	横断図(4)	
施工場所	名張市 赤目町丈六ほか	地内
縮 尺	S=1:100	図面番号
設計年月日	令和 6 年 5 月	15 / 34
名 張 市 上 下 水 道 部		

横断図(5)


S=1:100

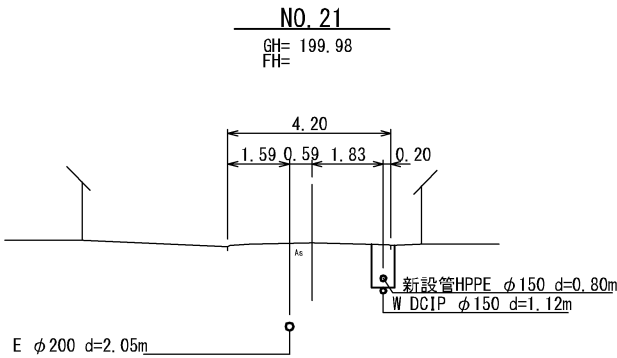


DL=195.00

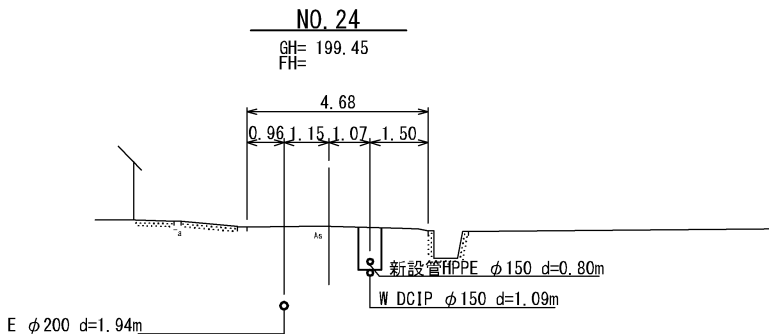


DL=195.00

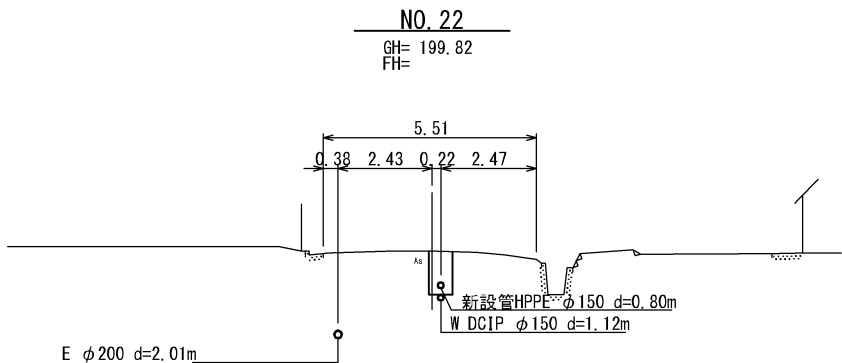

DL=195.00

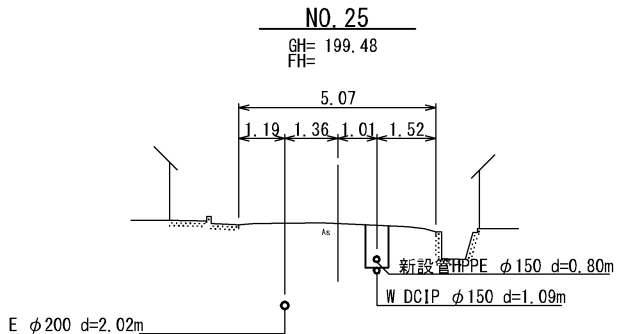

DL=195.00





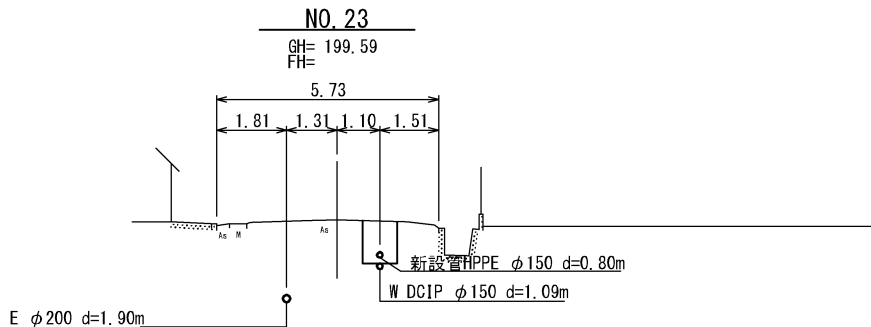


DL=195.00

工 事 名	市道丈六能高線配水管φ150mmほか更新工事	
図 面 名	横断図(5)	
施工場所	名張市 赤目町丈六ほか	地内
縮 尺	S=1:100	図面番号
設計年月日	令和 6 年 5 月	16 / 34
名 張 市 上 下 水 道 部		

横断図(6)






S=1:100

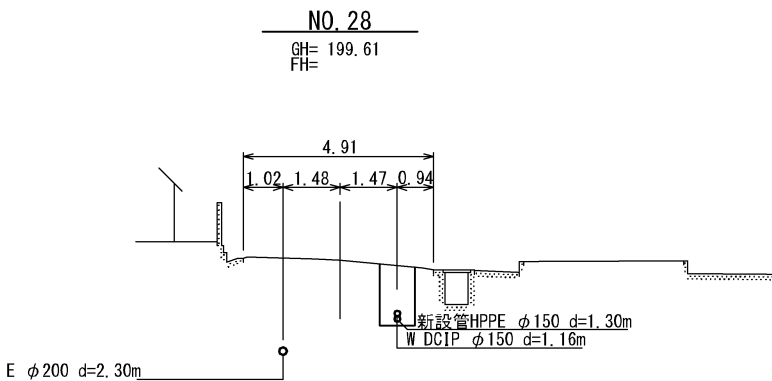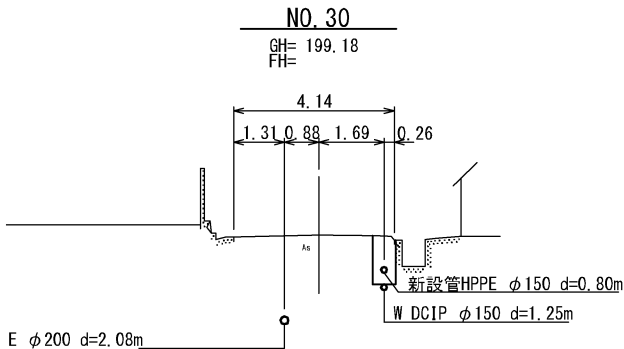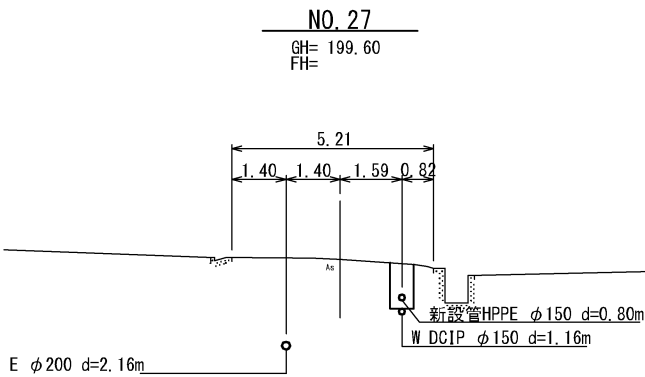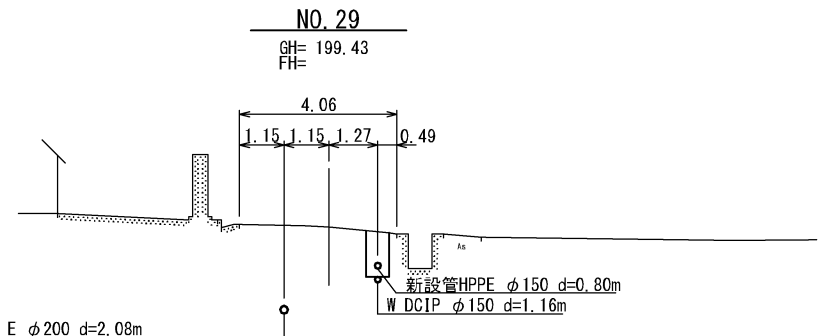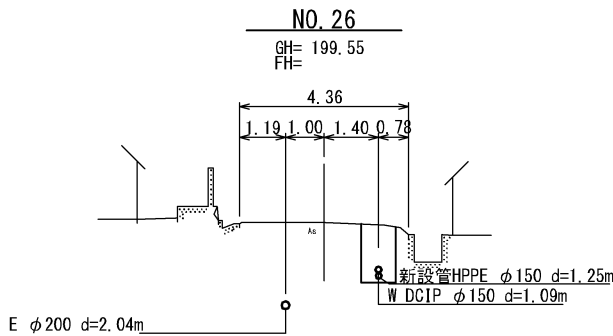

工 事 名	市道丈六能高線配水管φ150mmほか更新工事	
図 面 名	横断図(6)	
施工場所	名張市 赤目町丈六ほか	地内
縮 尺	S=1:100	図面番号
設計年月日	令和 6 年 5 月	17 / 34
名 張 市 上 下 水 道 部		

横断図(7)






S=1:100

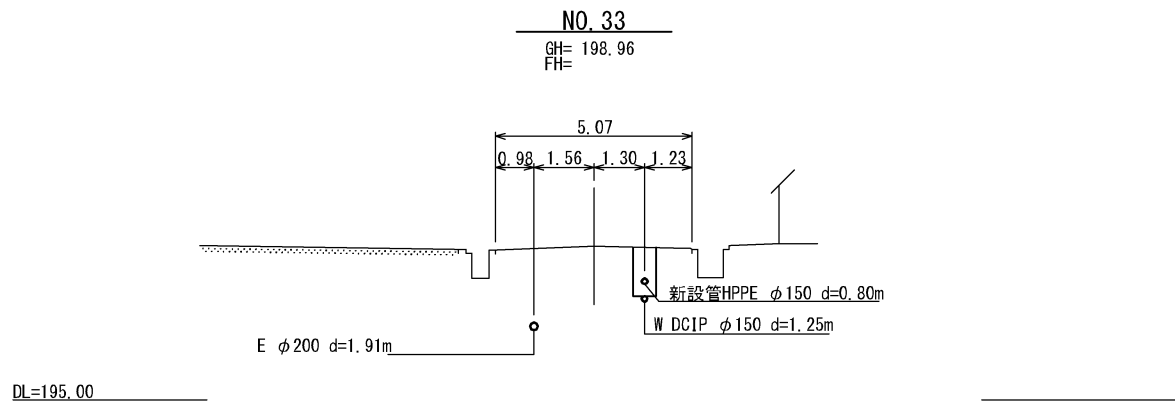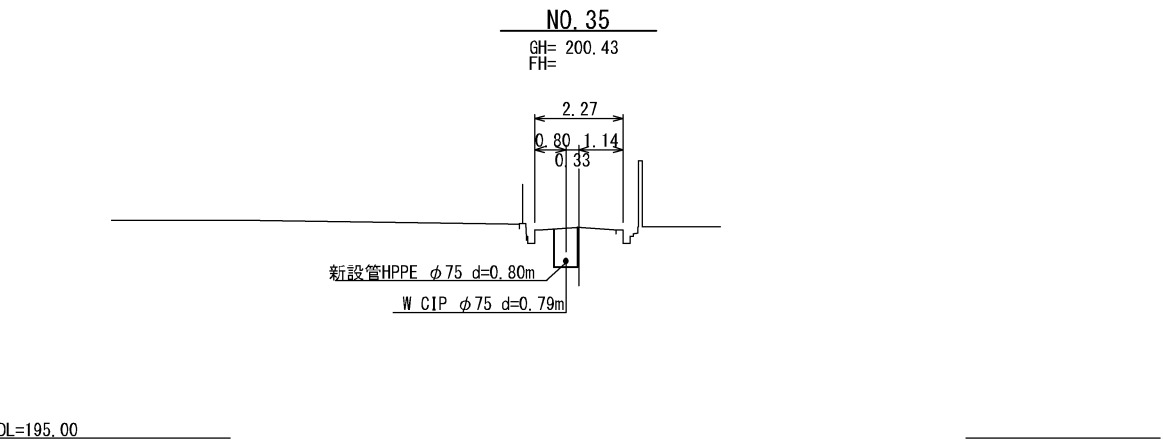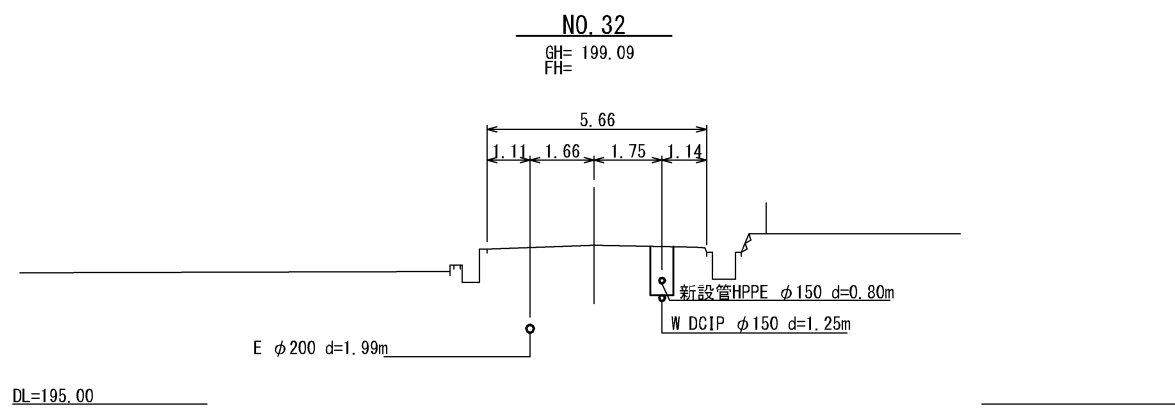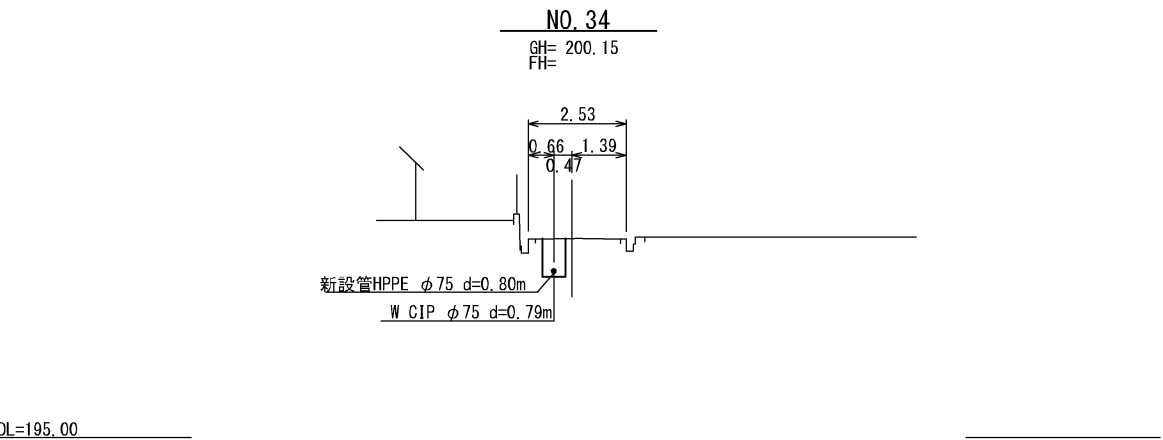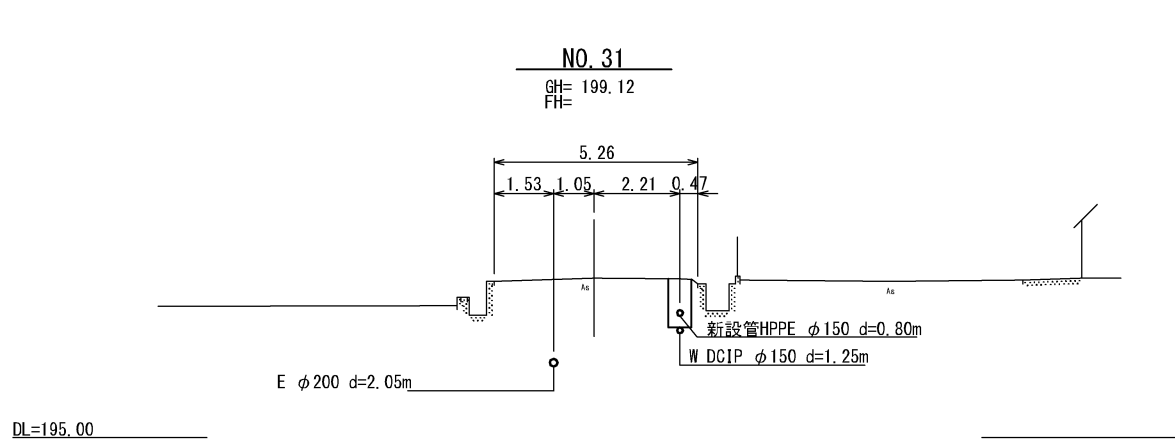

工 事 名	市道丈六能高線配水管φ150mmほか更新工事	
図 面 名	横断図(7)	
施工場所	名張市 赤目町丈六ほか	地内
縮 尺	S=1:100	図面番号
設計年月日	令和 6 年 5 月	18 / 34
名 張 市 上 下 水 道 部		

横断図(8)


S=1:100

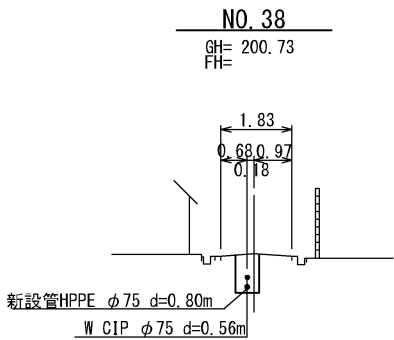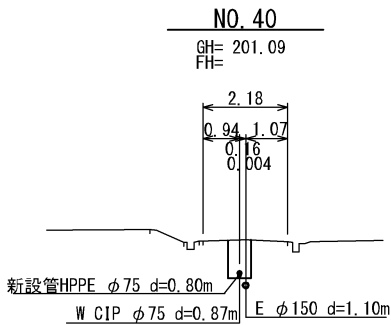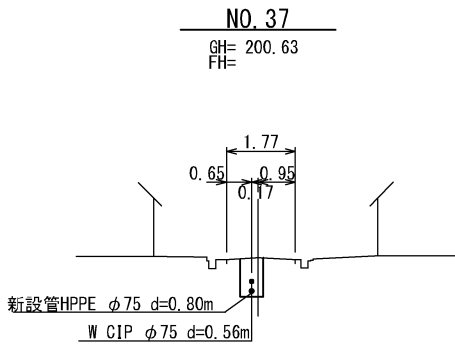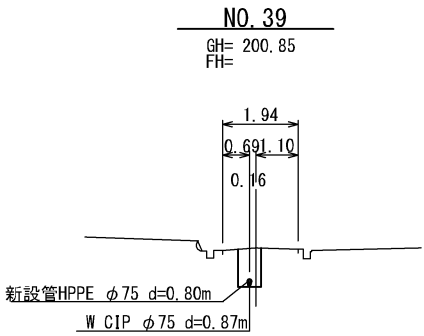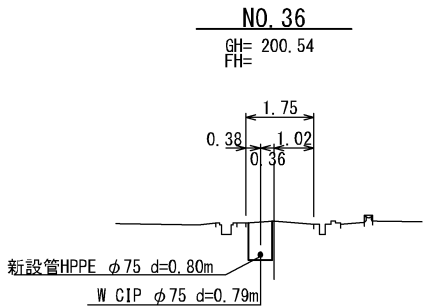


工 事 名	市道丈六能高線配水管φ150mmほか更新工事	
図 面 名	横断図(8)	
施工場所	名張市 赤目町丈六ほか	地内
縮 尺	S=1:100	図面番号
設計年月日	令和 6 年 5 月	19 / 34
名 張 市 上 下 水 道 部		

横断図(9)


S=1:100

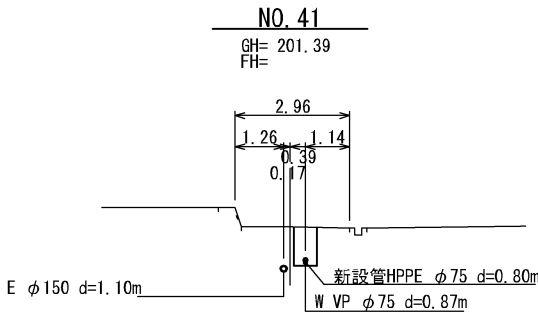

DL=195.00

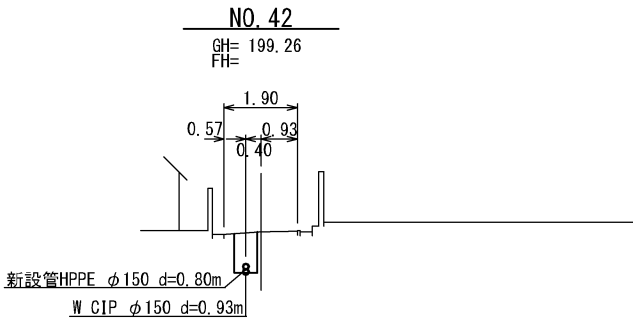

DL=195.00

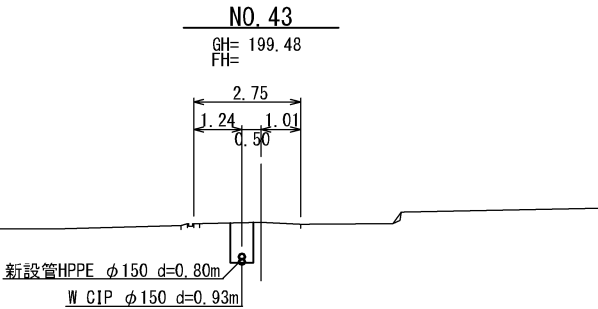


DL=195.00


工 事 名	市道丈六能高線配水管φ150mmほか更新工事	
図 面 名	横断図(9)	
施工場所	名張市 赤目町丈六ほか	地内
縮 尺	S=1:100	図面番号
設計年月日	令和 6 年 5 月	20 / 34
名 張 市 上 下 水 道 部		

仮設位置図


S=1:1000

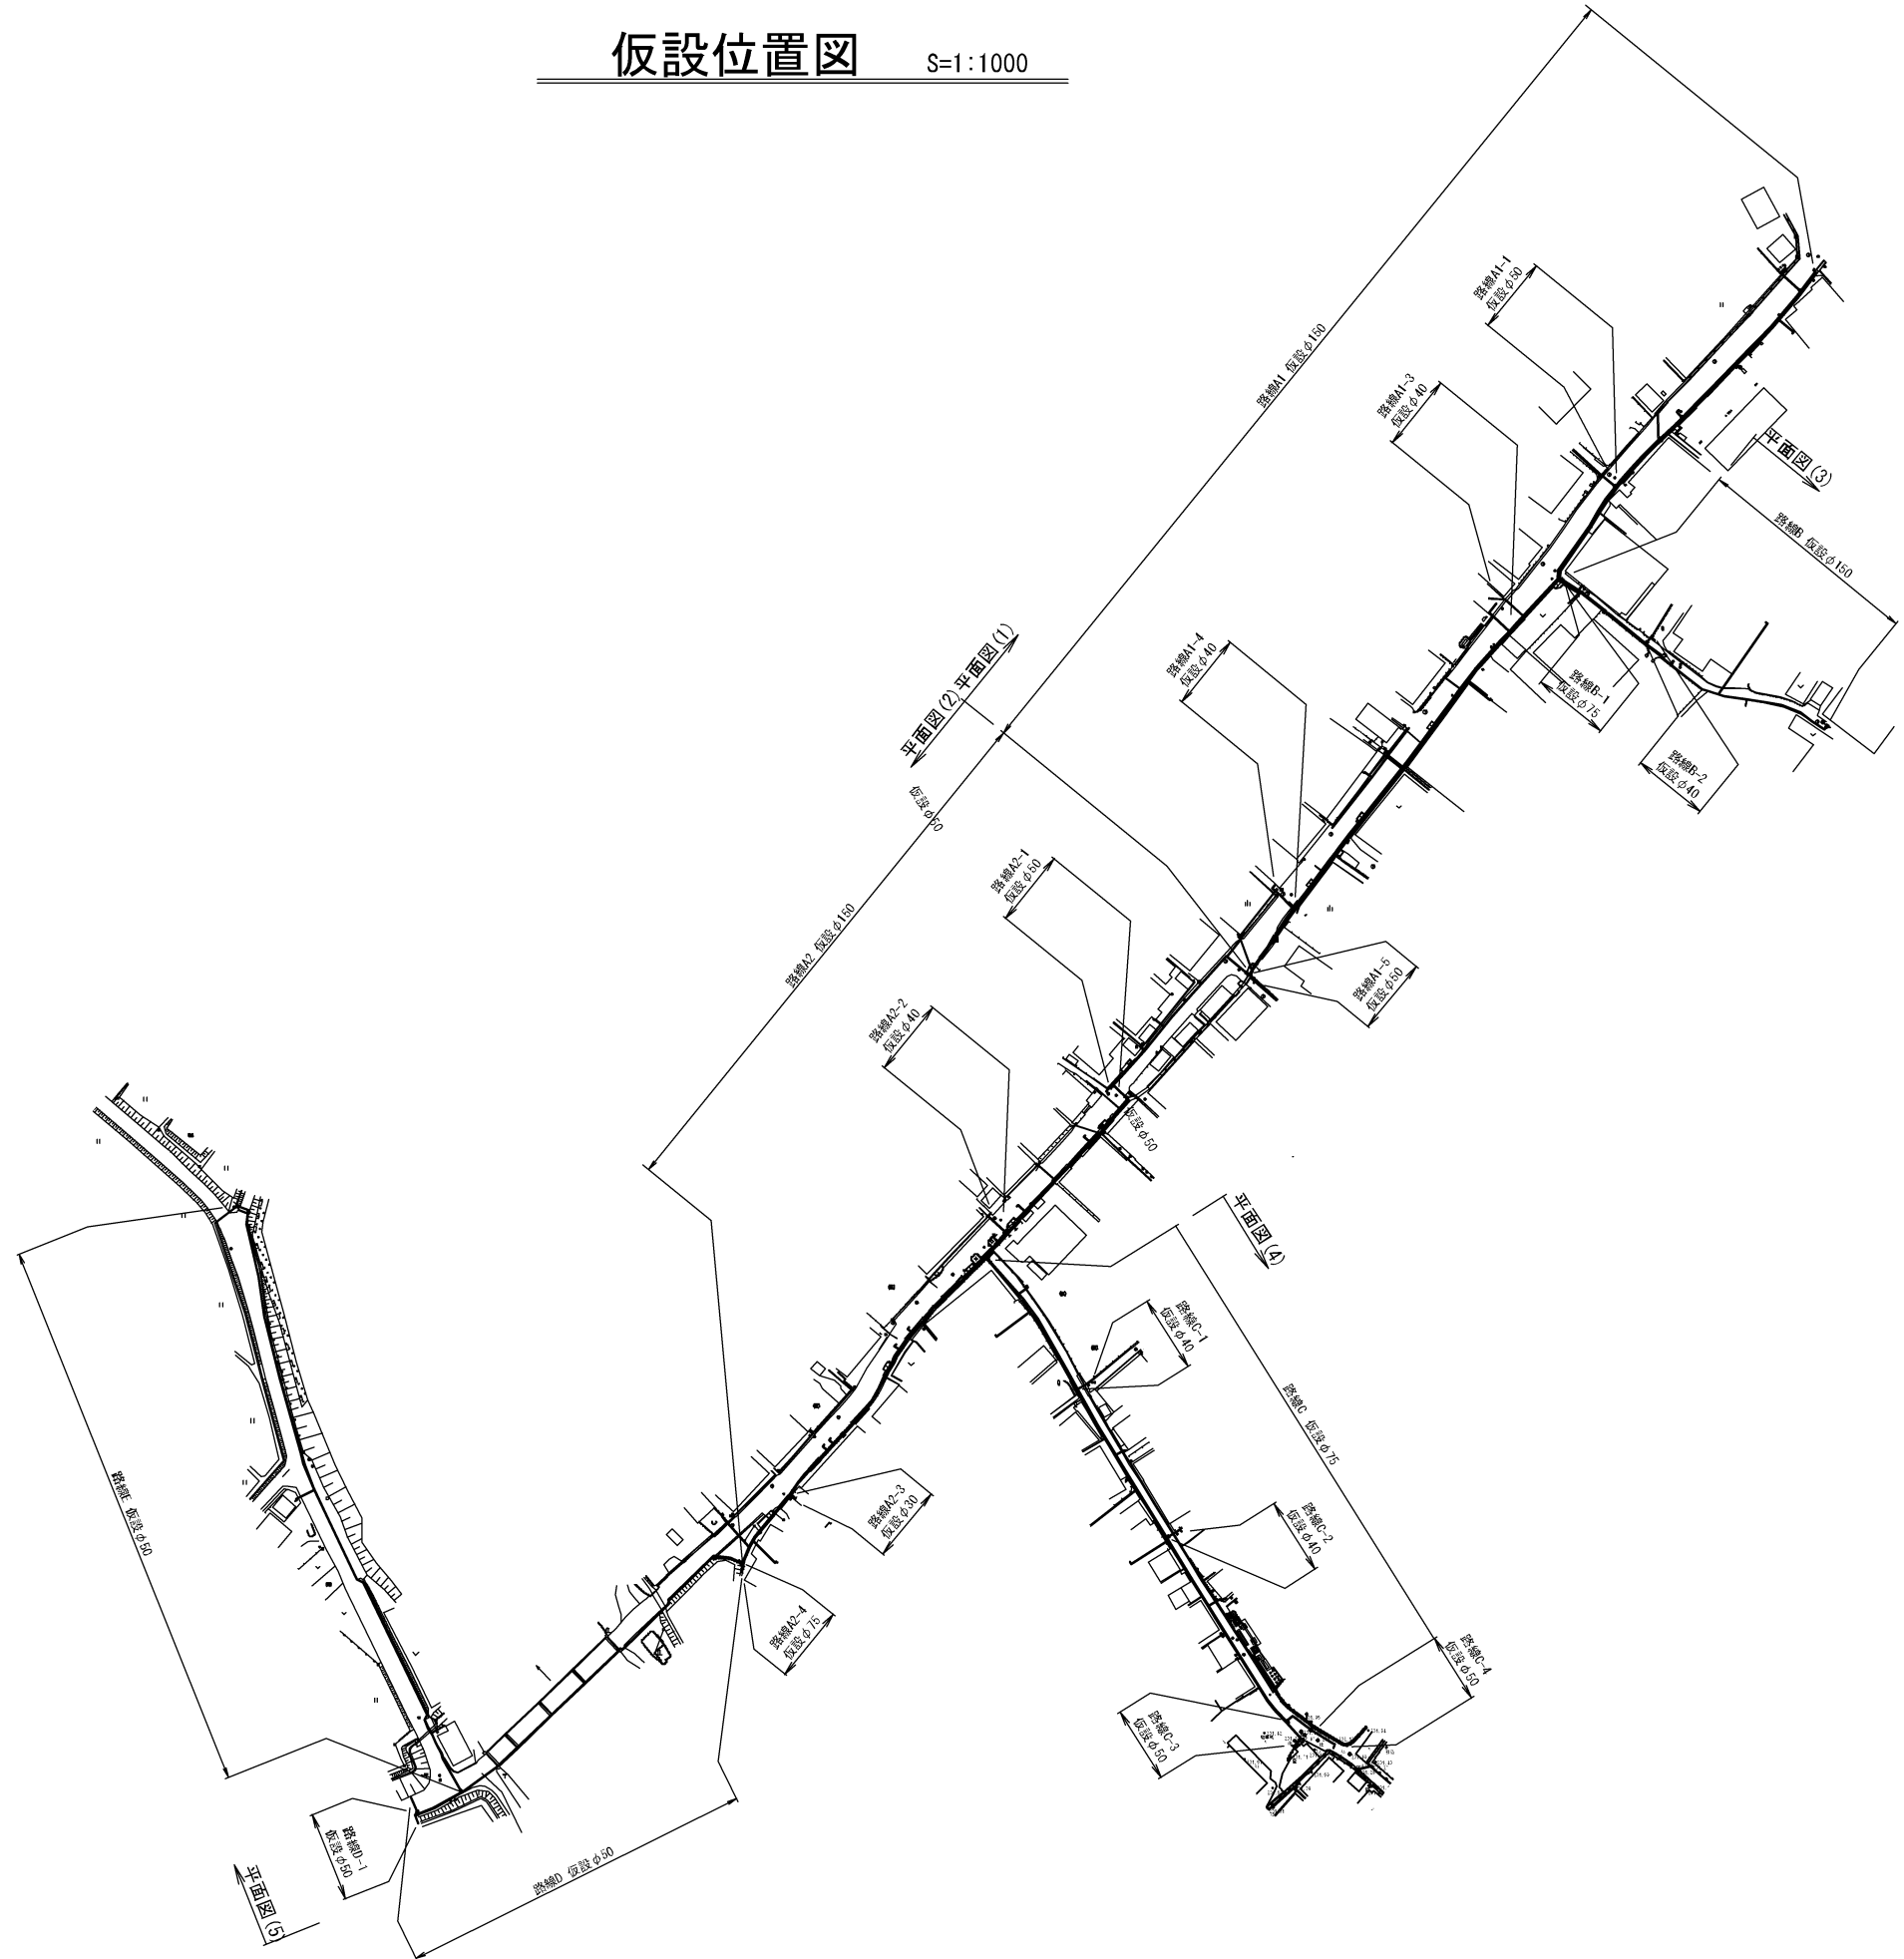


工 事 名	市道丈六龍高線配水管φ150mmほか更新工事		
図 面 名	仮設位置図		
施工場所	名張市 赤目町丈六ほか	地内	
縮 尺	S=1:1000	図面番号	
設計年月日	令和 6 年 5 月		21 / 34
名 張 市 上 下 水 道 部			

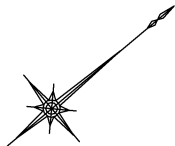

仮設平面図－1 S=1:500

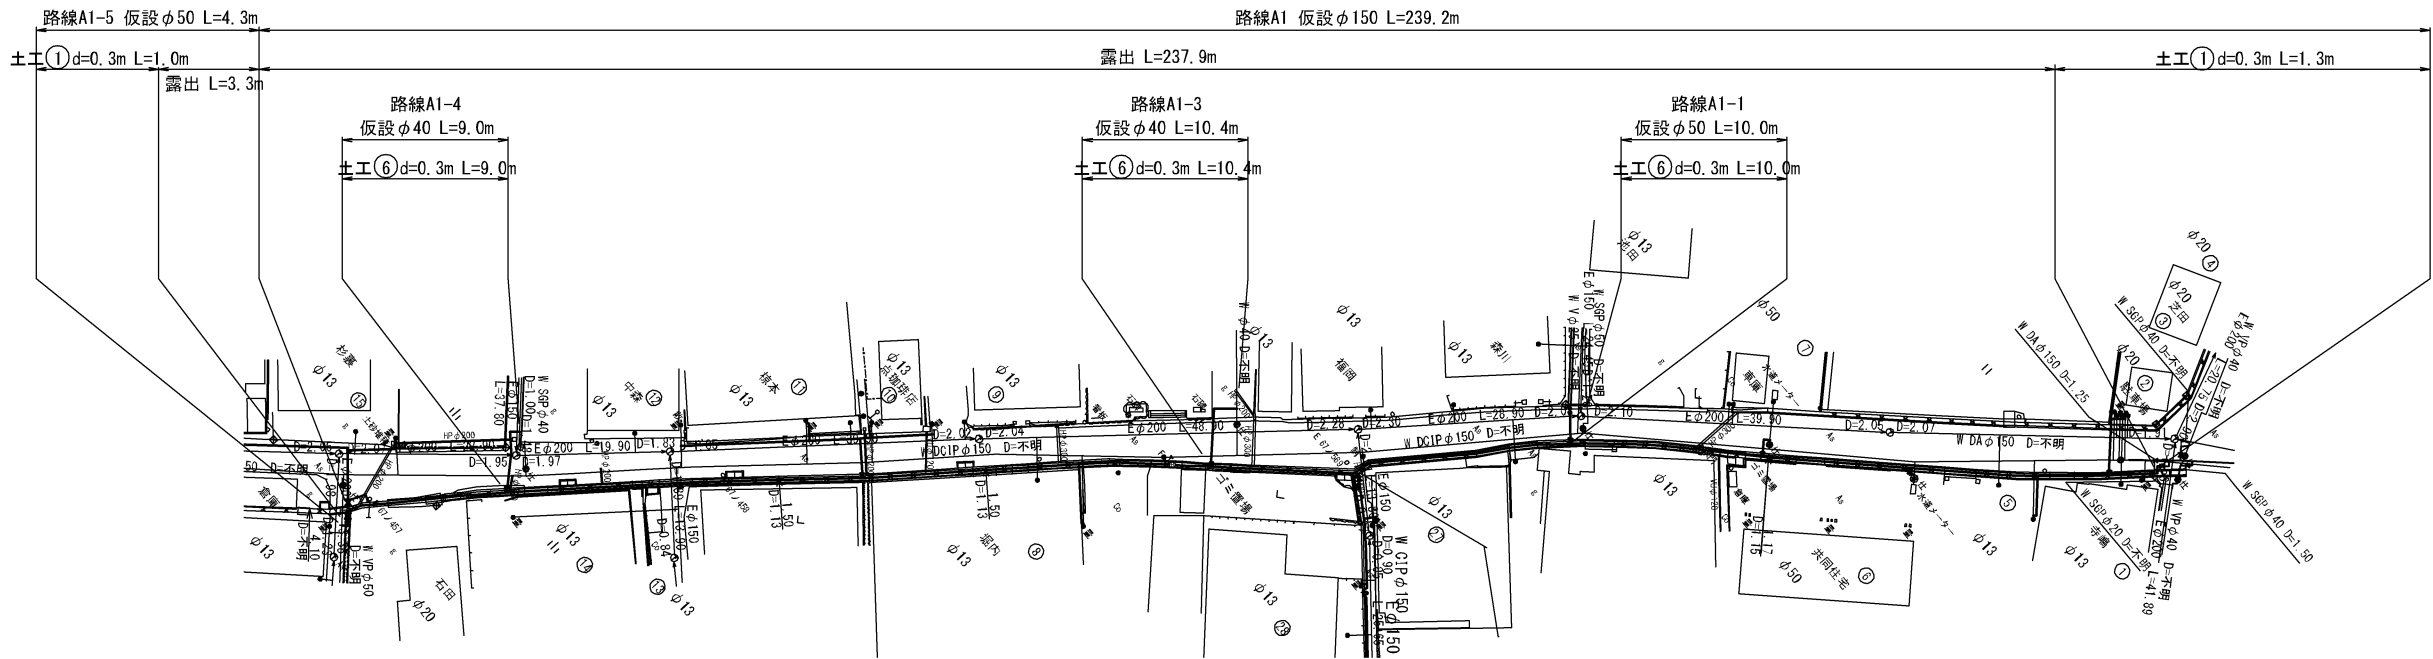


仮設配管詳細図－1 S=NO SCALE

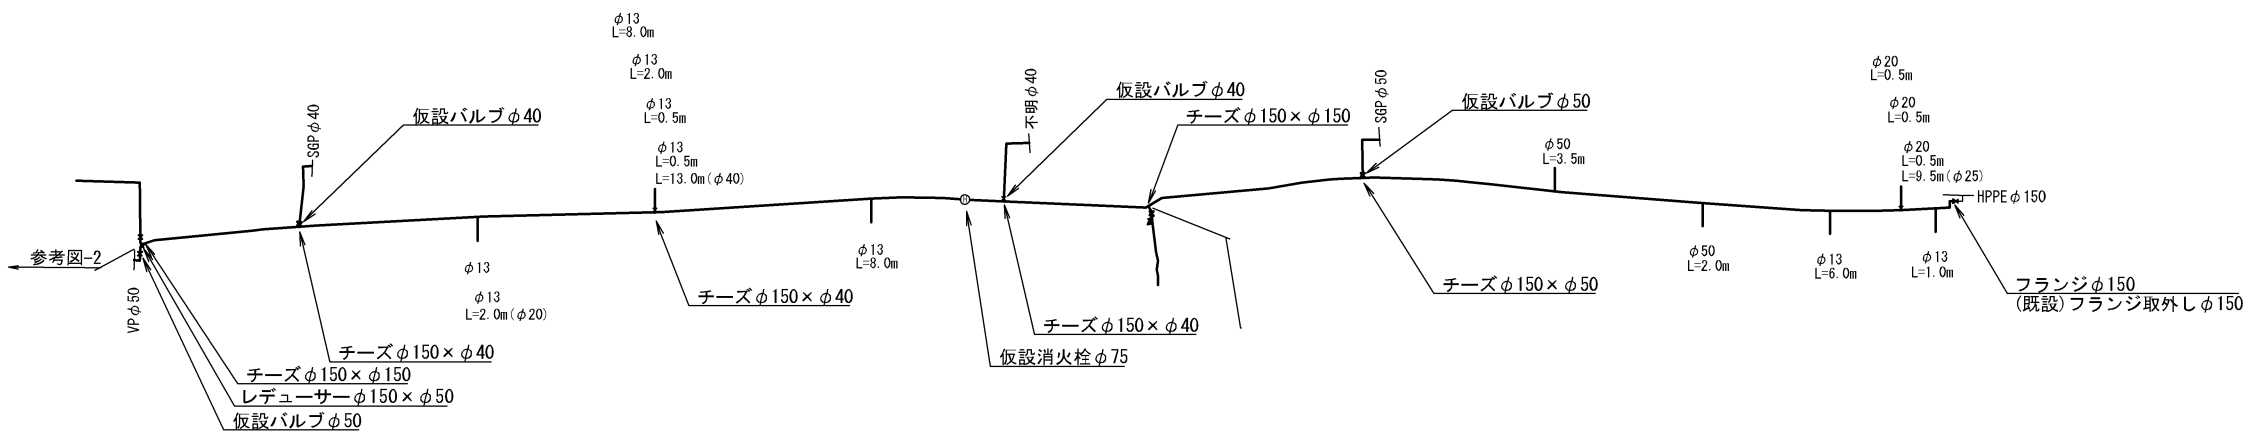


工 事 名	市道丈六鹿高線配水管φ150mmほか更新工事		
図 面 名	仮設平面図－1・仮設配管詳細図－1		
施工場所	名張市 赤目町丈六ほか 地内		
縮 尺	S=1:500		図面番号
設計年月日	令和 6 年 5 月		22 / 34
名 張 市 上 下 水 道 部			

仮設平面図－2 S=1:500

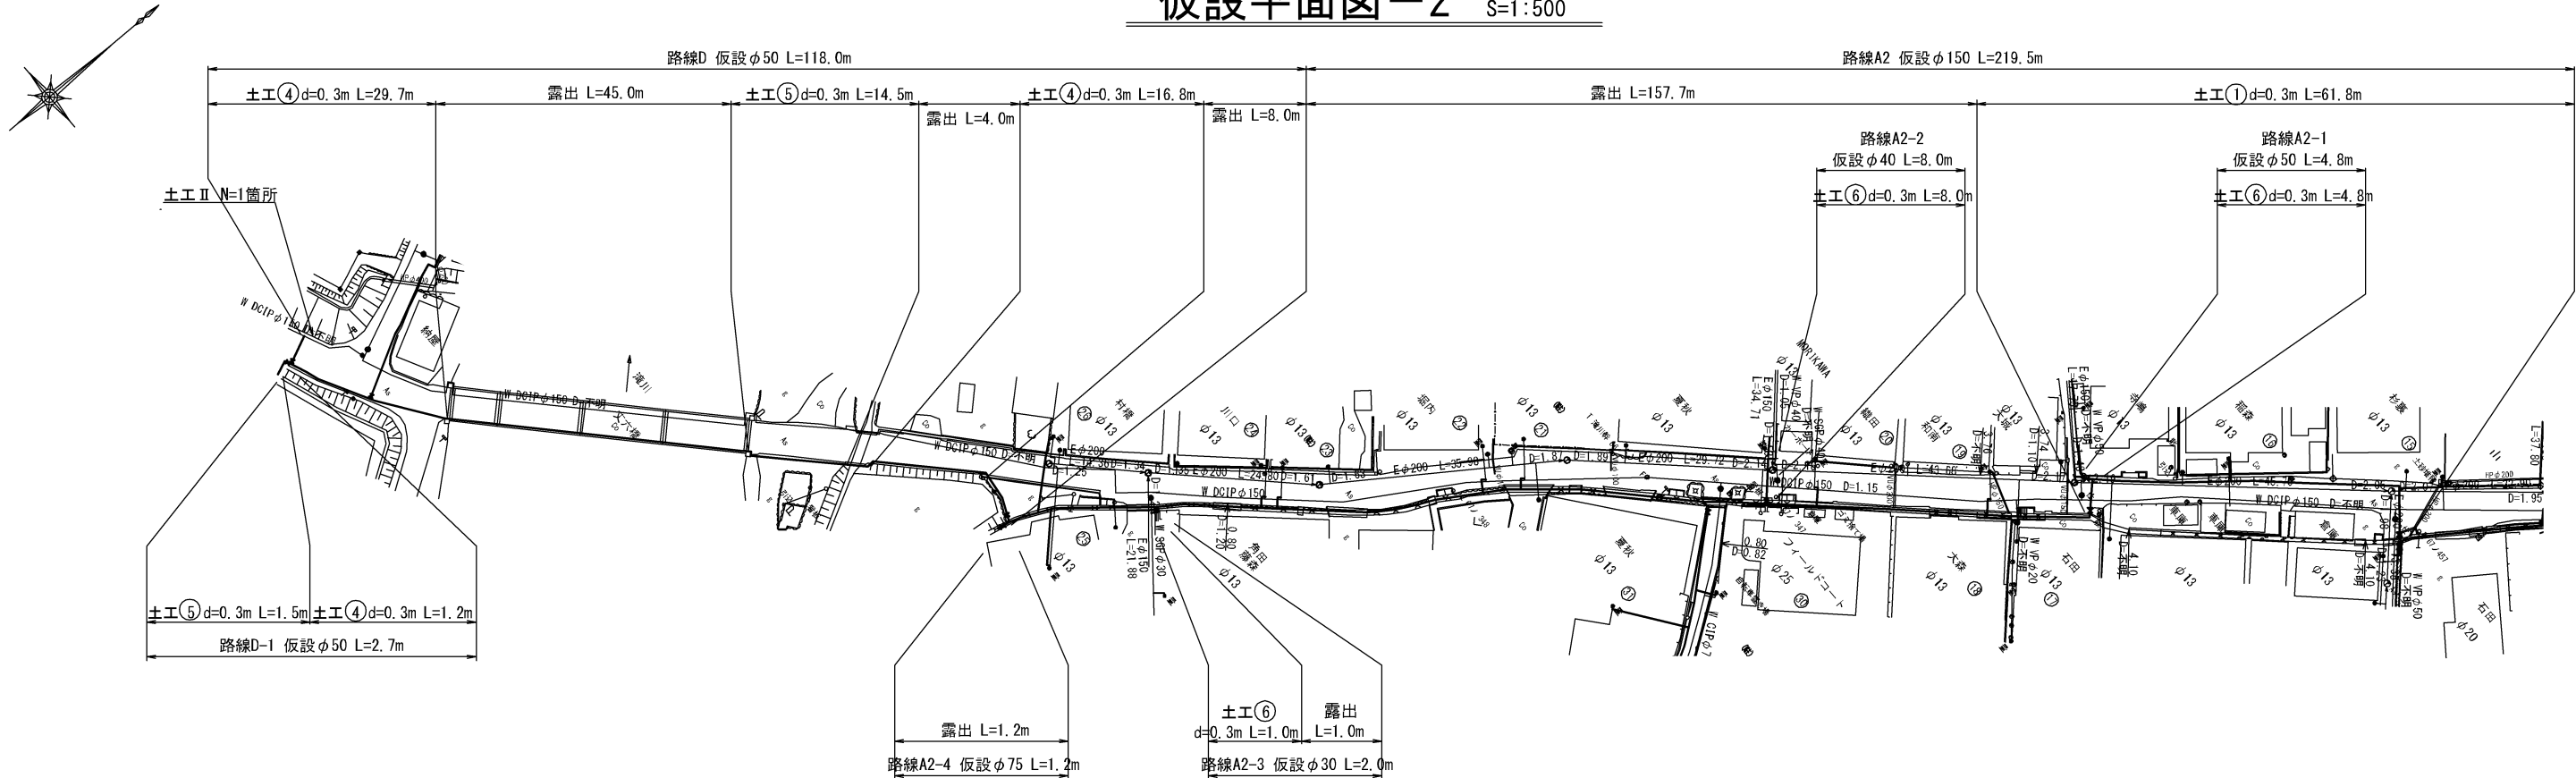


仮設配管詳細図－2 S=NO SCALE

仕切弁室
φ75～150mm
H=1.20m
24型A(鉄蓋付)
25B30
25B30
25C15
32C15
スラブ80

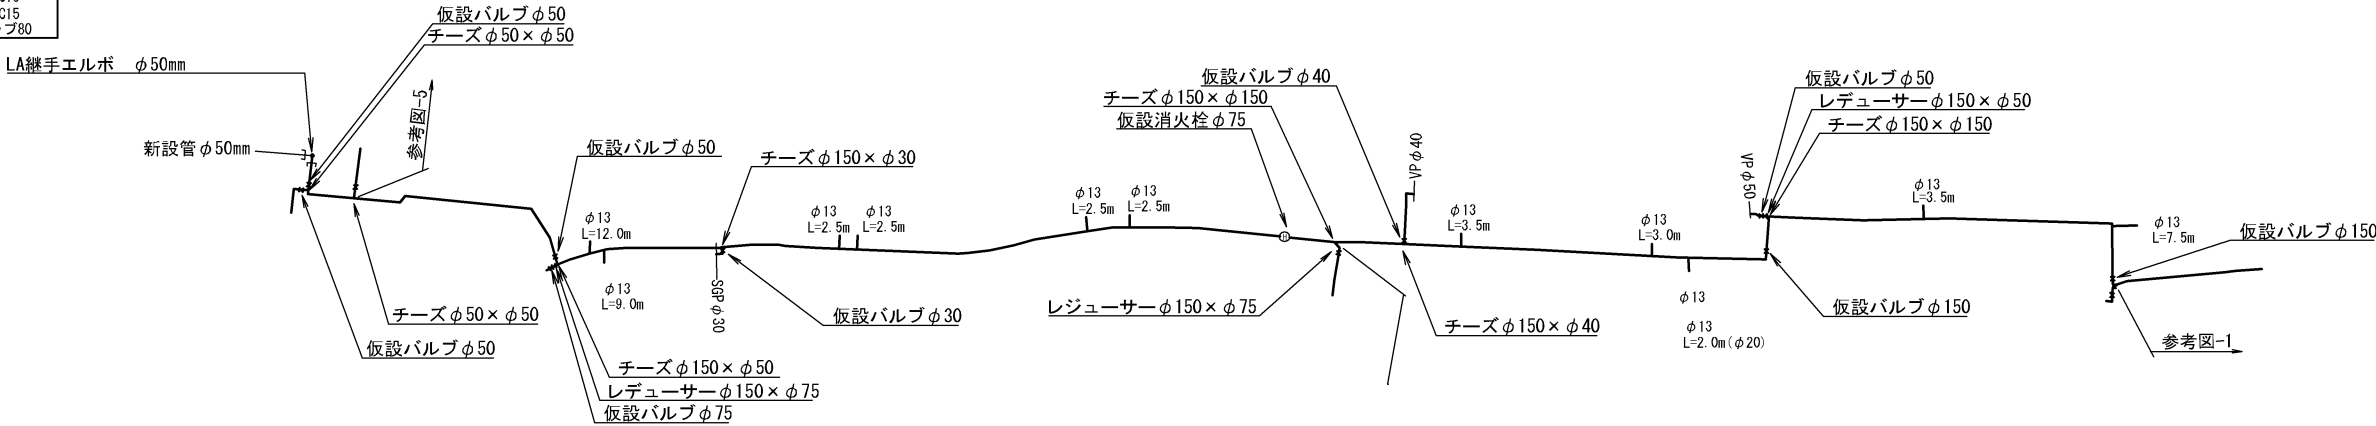


工 事 名	市道丈六鹿高線配水管φ150mmほか更新工事
図 面 名	仮設平面図－2・仮設配管詳細図－2
施工場所	名張市 赤目町丈六ほか 地内
縮 尺	S=1:500
設計年月日	令和 6 年 5 月
図面番号	23 / 34
名 張 市 上 下 水 道 部	

仮設平面図－3 S=1:500

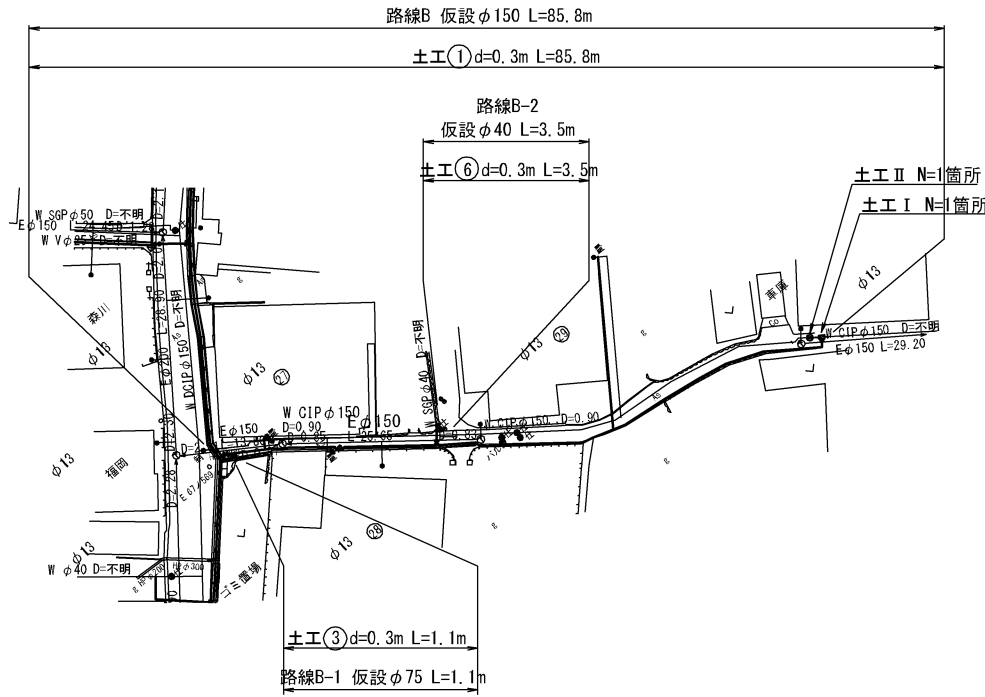


仮設配管詳細図－3 S=NO SCALE

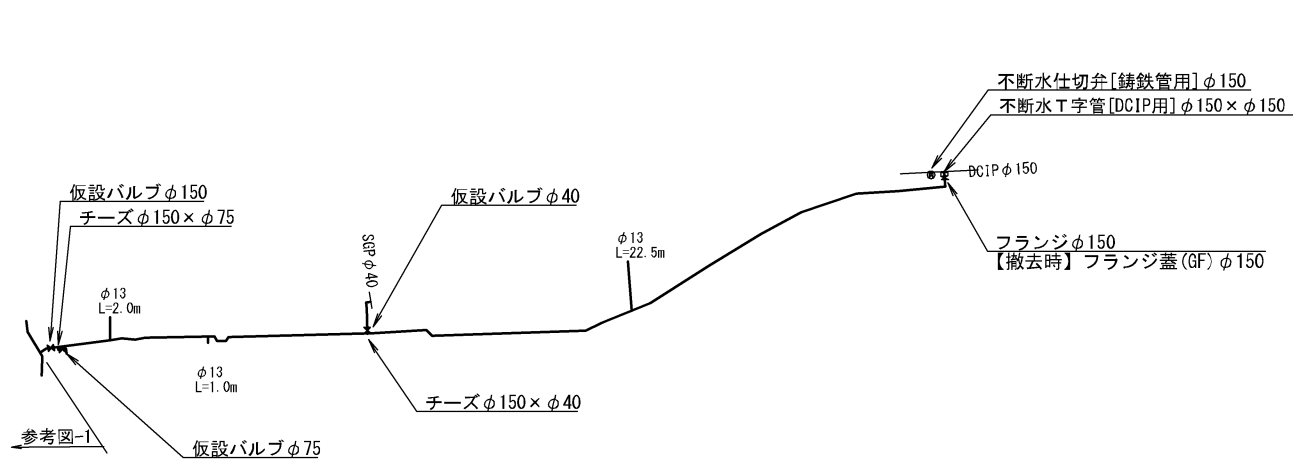


仕切弁室	仕切弁室
φ75～150mm	φ75～150mm
H=1.20m	H=1.20m
24型A(鉄蓋付)	24型A(鉄蓋付)
25B30	25B30
25B30	25B30
25C15	25C15
32C15	32C15
スラブ80	スラブ80

仮設平面図－4 S=1:500

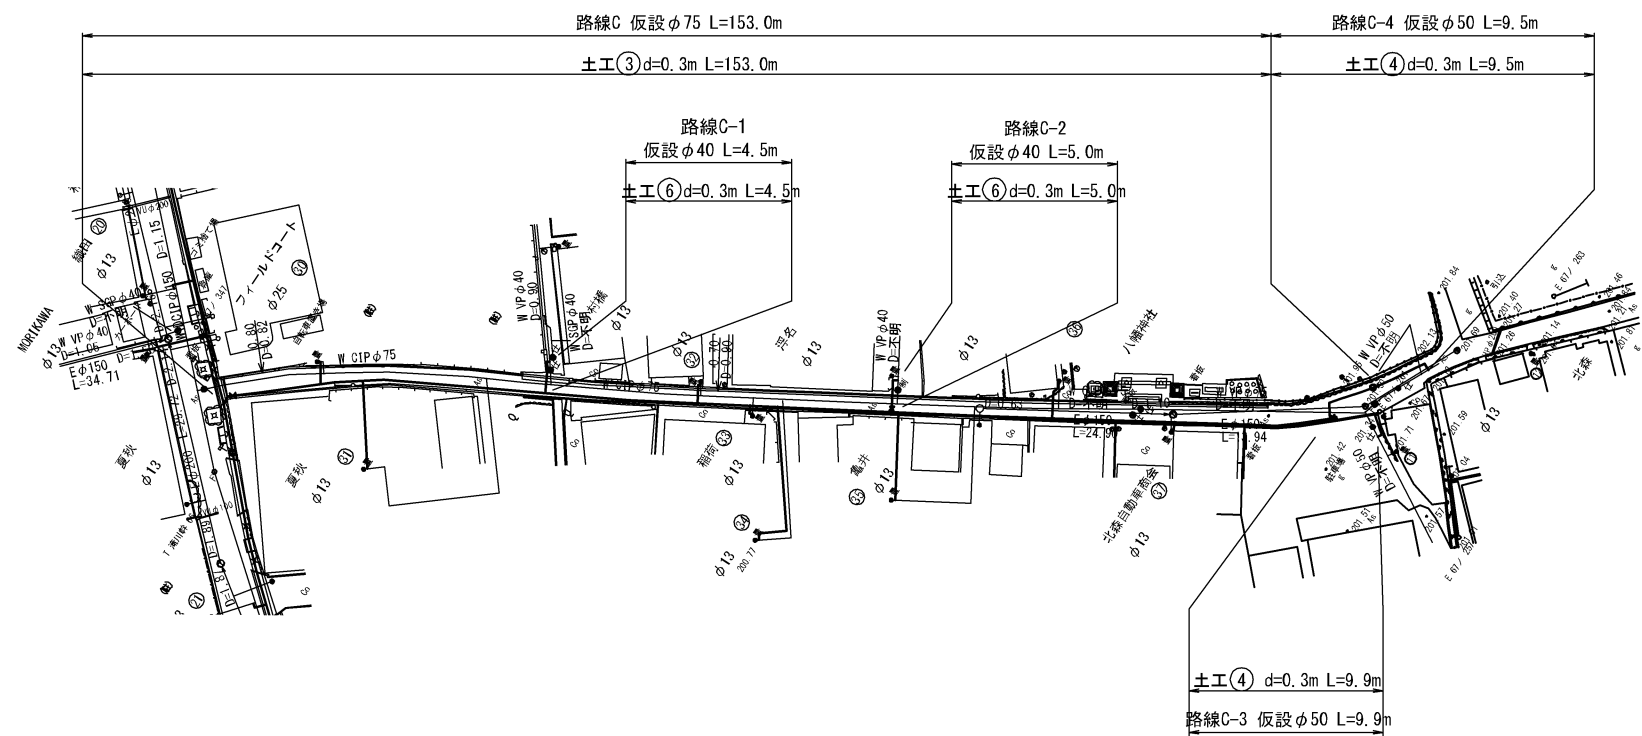


仮設配管詳細図－4 S=NO SCALE

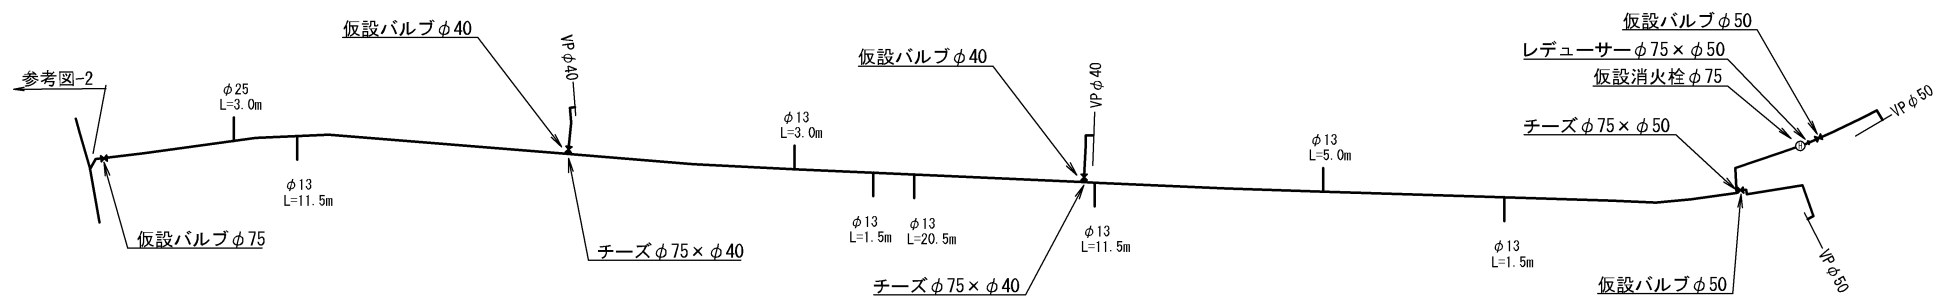


工 事 名	市道丈六龍高線配水管φ150mmほか更新工事		
図 面 名	仮設平面図－4・仮設配管詳細図－4		
施工場所	名張市 赤目町丈六ほか 地内		
縮 尺	S=1:500	図面番号	
設計年月日	令和 6 年 5 月		25 / 34
名 張 市 上 下 水 道 部			

仮設平面図－5 S=1:500

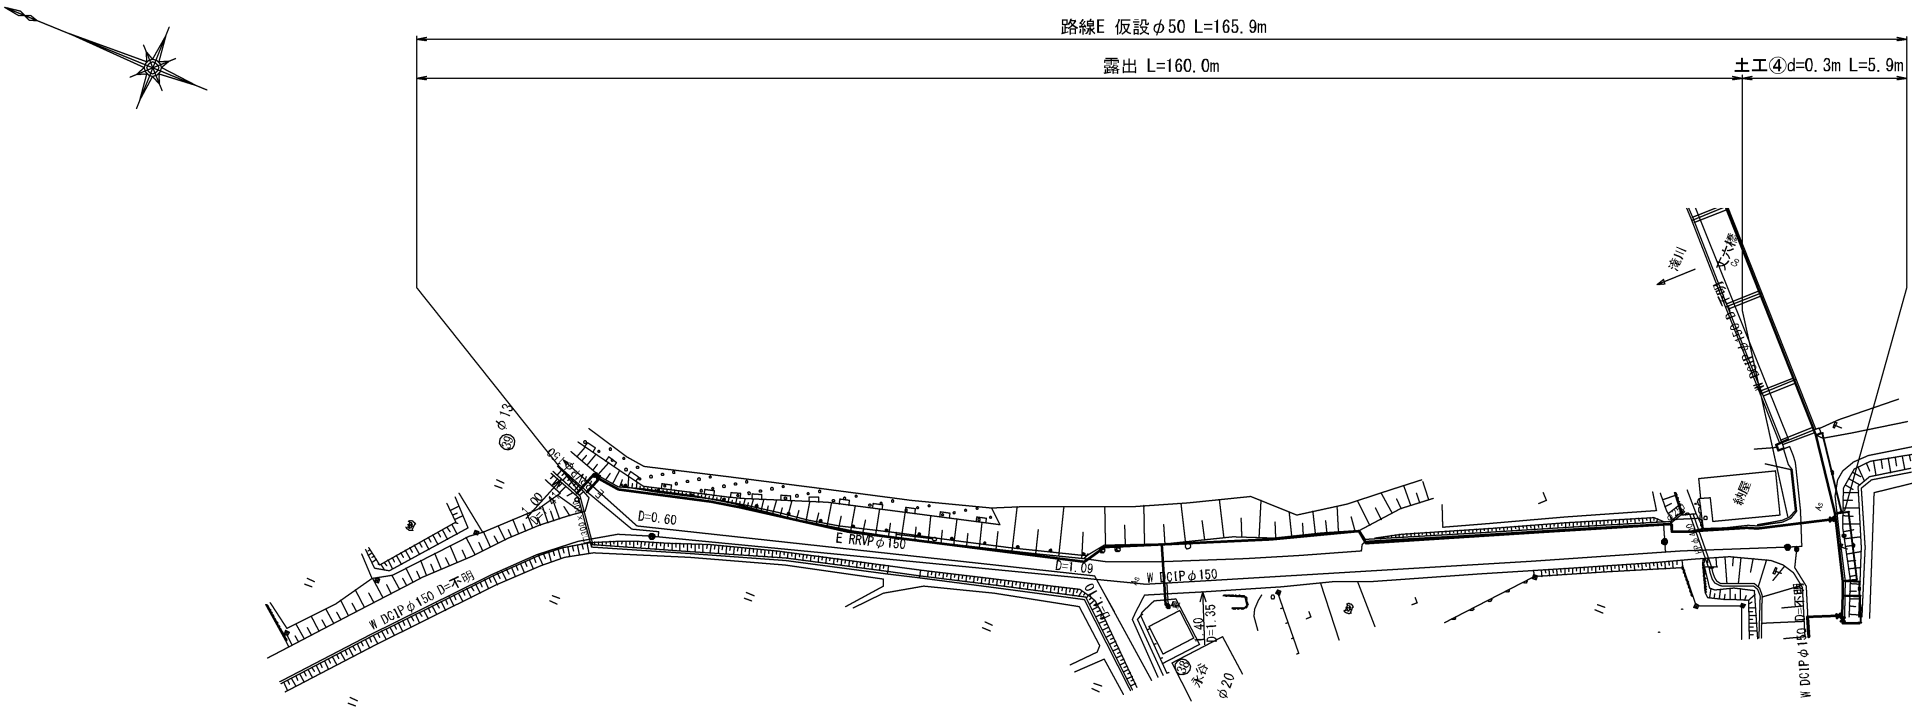


仮設配管詳細図－5 S=NO SCALE

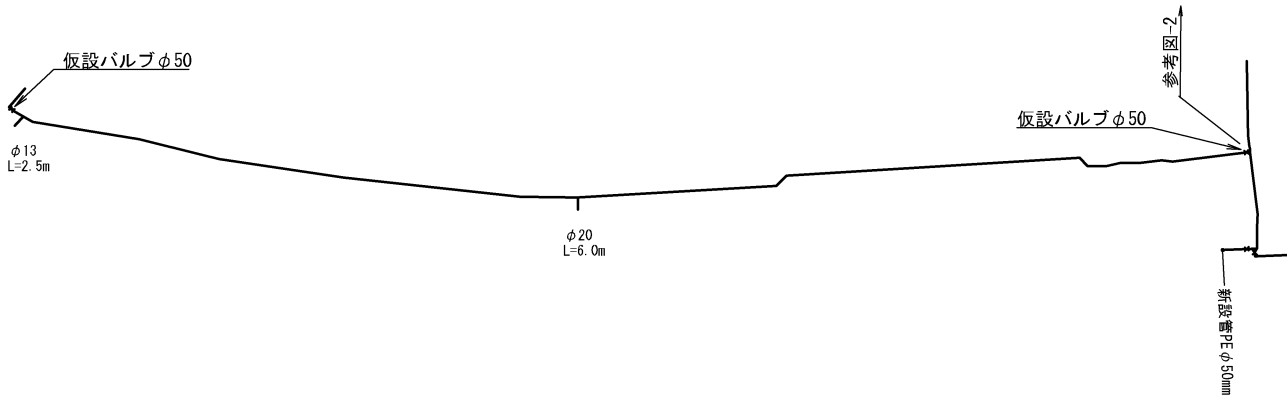


工 事 名	市道丈六鹿高線配水管φ150mmほか更新工事		
図 面 名	仮設平面図－5・仮設配管詳細図－5		
施工場所	名張市 赤目町丈六ほか 地内		
縮 尺	S=1:500		図面番号
設計年月日	令和 6 年 5 月		26 / 34
名 張 市 上 下 水 道 部			

各種標準図


φ50mm以下仕切弁

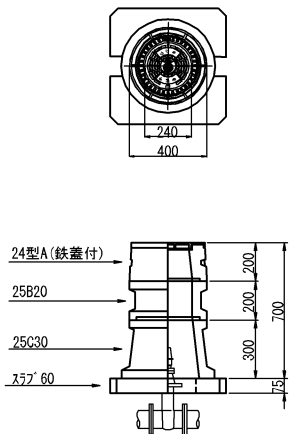


φ75～150mm仕切弁

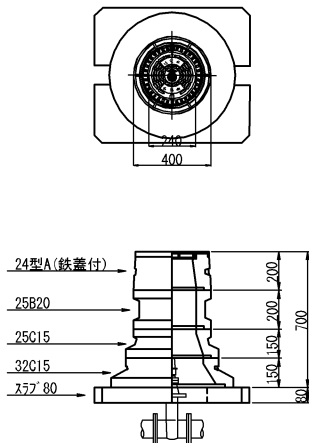

φ200～300mm仕切弁

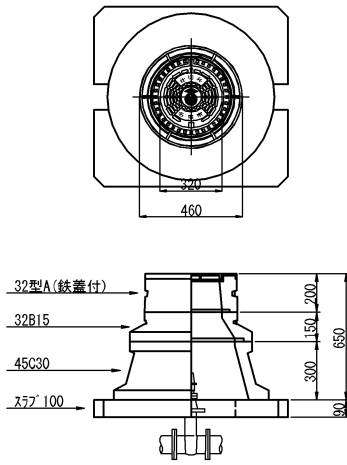


単口用消火栓・空気弁
(セパレート型)

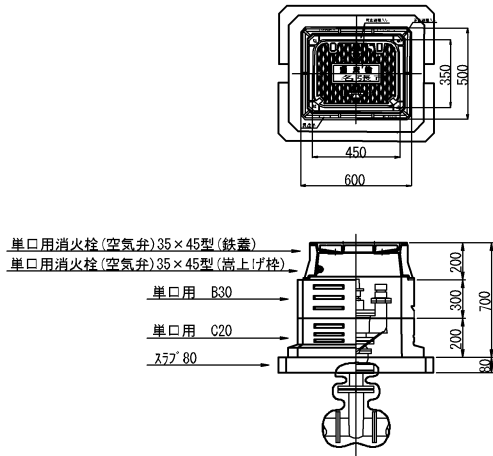


※配水用ポリエチレン管の使用で、本管に使用が無くても仕切弁等鋳鉄部には、ポリスリーブを設置すること。

土工標準断面図


車道部

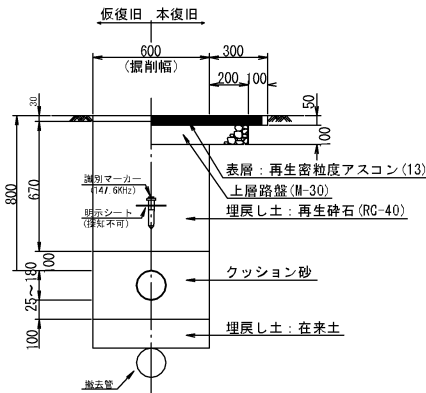


歩道部

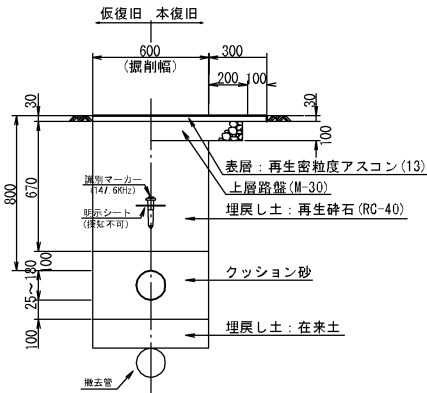


給水管布設標準図

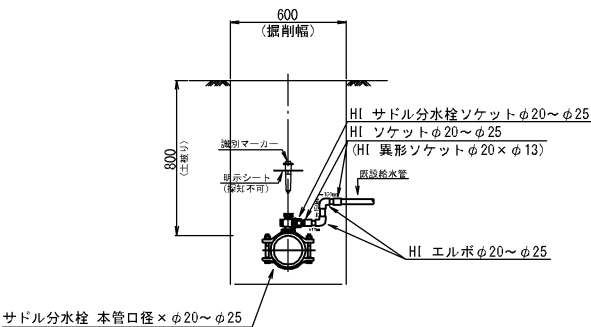

給水管布設標準図

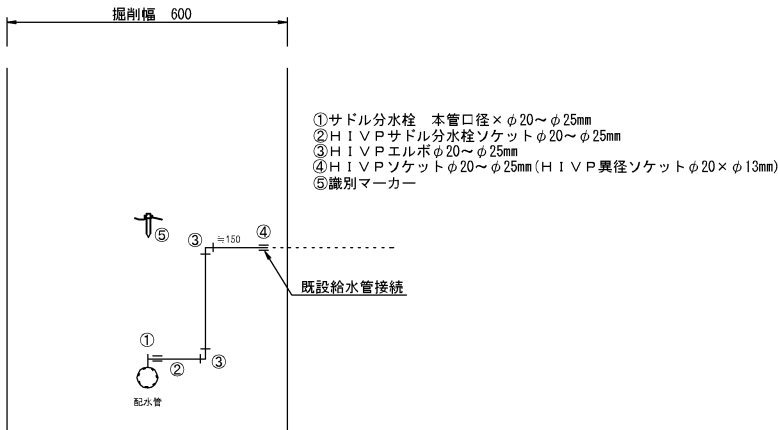


仮設給水管接続標準図

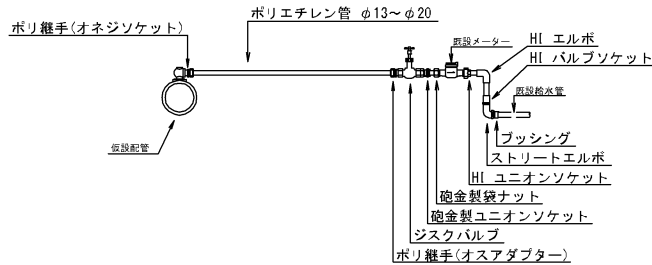


仮設配水管接続標準図

φ30～φ50

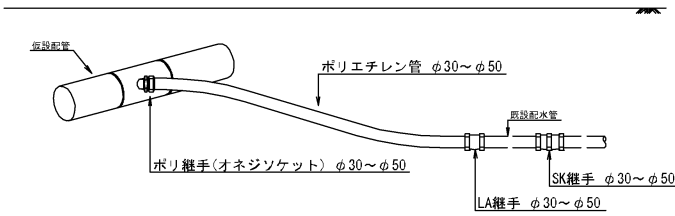

工 事 名	市道丈六能高線配水管φ150mmほか更新工事	
図 面 名	各種標準図	
施工場所	名張市 赤目町丈六ほか	地内
縮 尺	S=NO SCALE	図面番号
設計年月日	令和 6 年 5 月	27 / 34
名 張 市 上 下 水 道 部		



仮復旧（市道）

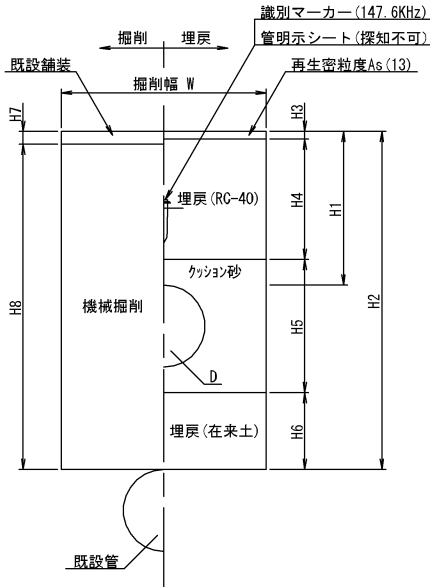

(mm)


項目 土工番号	管種	口径	D	W	H 1	H 2	H 3	H 4	H 5	H 6	H 7	H 8	土留h / 支保工段数	備考
②※	HPPE	φ 150	180	600	800	1080	30	670	380	－	50	1010	－	7スファルト舗装 一般道
②-1※	HPPE	φ 100	125	600	800	1025	30	670	325	－	50	1060	－	7スファルト舗装 一般道
③	HPPE	φ 150	60	600	800	1080	30	670	260	－	50	－	－	7スファルト舗装 一般道
④※	HPPE	φ 150	180	600	800	1080	30	670	380	10	50	1090	－	7スファルト舗装 一般道
⑤※	HPPE	φ 150	180	600	800	1080	30	670	380	40	50	1120	－	7スファルト舗装 一般道
⑥※	HPPE	φ 150	180	600	800	1080	30	670	380	80	50	1160	－	7スファルト舗装 一般道
⑦※	HPPE	φ 150	180	600	800	1080	30	670	380	170	50	1250	－	7スファルト舗装 一般道
⑧※	HPPE	φ 150	180	850	1300	1580	30	1170	380	－	50	1300	2000/1段	7スファルト舗装 一般道
⑨※	HPPE	φ 150	180	600	900	1180	30	770	380	－	50	900	－	7スファルト舗装 一般道
⑩※	HPPE	φ 150	180	600	1200	1480	30	1070	380	－	50	1200	－	7スファルト舗装 一般道
⑪※	HPPE	φ 150	180	850	1250	1520	30	1120	380	－	50	1250	2000/1段	7スファルト舗装 一般道
⑪-1※	HPPE	φ 100	125	600	1250	1475	30	1120	325	－	50	1250	－	7スファルト舗装 一般道
⑫※	HPPE	φ 150	180	850	1300	1580	30	1065	380	－	50	1300	2000/1段	7スファルト舗装 一般道
⑬※	HPPE	φ 150	180	850	1350	1630	30	1220	380	－	50	1350	2000/1段	7スファルト舗装 一般道
⑬-1※	HPPE	φ 100	125	850	1350	1575	30	1220	325	－	50	1350	2000/1段	7スファルト舗装 一般道
⑭※	HPPE	φ 150	180	850	1400	1680	30	1270	380	－	50	1400	2000/1段	7スファルト舗装 一般道
⑮※	HPPE	φ 75	90	600	800	990	30	670	280	－	50	800	－	7スファルト舗装 一般道
⑯※	HPPE	φ 75	90	600	800	990	30	670	290	－	50	800	－	7スファルト舗装 一般道
⑰※	HPPE	φ 75	90	600	800	990	30	670	290	60	50	1050	－	7スファルト舗装 一般道
⑱※	HPPE	φ 75	90	600	800	990	30	670	290	70	50	1060	－	7スファルト舗装 一般道
⑲※	HPPE	φ 75	90	600	800	990	30	670	290	90	50	1080	－	7スファルト舗装 一般道
㉀※	HPPE	φ 75	90	600	800	990	30	670	290	140	50	1130	－	7スファルト舗装 一般道
㉁※	HPPE	φ 75	90	600	800	990	30	670	290	180	50	1170	－	7スファルト舗装 一般道
㉂※	HPPE	φ 75	90	600	800	990	30	670	290	220	50	1210	－	7スファルト舗装 一般道
㉃※	HPPE	φ 75	90	600	800	990	30	670	290	280	50	1270	－	7スファルト舗装 一般道
㉄※	HPPE	φ 75	90	600	1300	1490	30	1170	290	－	50	1300	－	7スファルト舗装 一般道
㉅※	PE/HIVP	φ 50	60	600	800	960	30	670	260	120	50	1080	－	7スファルト舗装 一般道
㉆※	PE/HIVP	φ 50	60	600	800	960	30	670	260	310	50	1270	－	7スファルト舗装 一般道
㉇	PE/HIVP	φ 50	60	600	800	960	30	670	260	－	50	－	－	7スファルト舗装 一般道
㉈Gr	PE	φ 40	48	600	800	948	－	700	248	260	－	－	－	未舗装
㉉※	PE/HIVP	φ 50	60	600	800	960	30	670	260	100	50	1060	－	7スファルト舗装 一般道
㊱※	PE/HIVP	φ 50	60	600	1050	1210	30	920	260	－	50	1050	－	7スファルト舗装 一般道
㊲※	PE/HIVP	φ 50	60	600	1080	1240	30	950	260	－	50	1080	－	7スファルト舗装 一般道
㊳※	PE/HIVP	φ 50	60	600	1130	1290	30	1000	260	－	50	1180	－	7スファルト舗装 一般道
㊴※	PE/HIVP	φ 50	60	600	800	960	30	1000	260	170	50	1130	－	7スファルト舗装 一般道
㊵※	PE/HIVP	φ 50	60	600	1200	1360	30	1070	260	－	50	1200	－	7スファルト舗装 一般道
㊶	PE/HIVP	φ 40	48	600	800	948	30	670	248	－	50	－	－	7スファルト舗装 一般道
㊷※	PE/HIVP	φ 40	48	600	800	948	30	670	260	－	50	800	－	7スファルト舗装 一般道
㊸※	PE/HIVP	φ 40	48	600	800	948	30	670	260	112	50	1060	－	7スファルト舗装 一般道
㊹-1※	PE/HIVP	φ 40	48	600	800	948	30	670	260	132	50	1080	－	7スファルト舗装 一般道
㊺※	PE/HIVP	φ 40	60	600	800	948	30	670	260	222	50	1170	－	7スファルト舗装 一般道
㊻※	PE/HIVP	φ 30	38	600	800	938	30	670	260	122	50	1060	－	7スファルト舗装 一般道

仮復旧（市道）

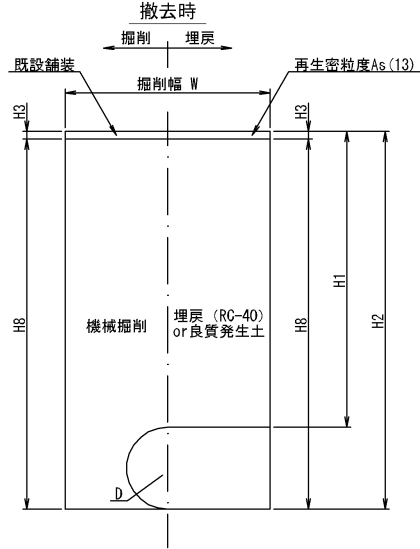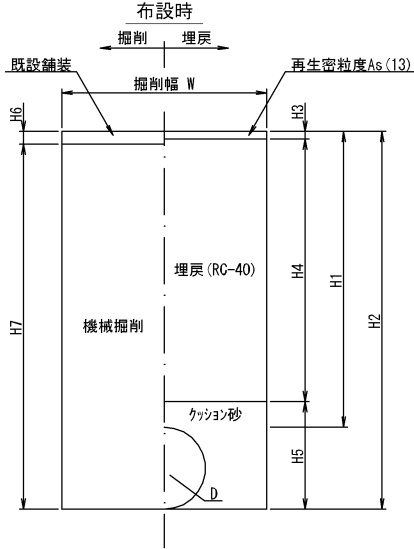

- 注1) 識別マーカ－は工区の起終点、給水を含めた分岐、曲がり、及び最低30m毎に設置する。
注2) 識別マーカ－を設置した位置の地表面に明示ピンを設置する。
注3) 土工番号に※が付く路線は既設管撤去を伴う路線を示す。
注4) 既設管接続部について、既設管天上10cmからは人力掘削とする。


仮復旧（市道）

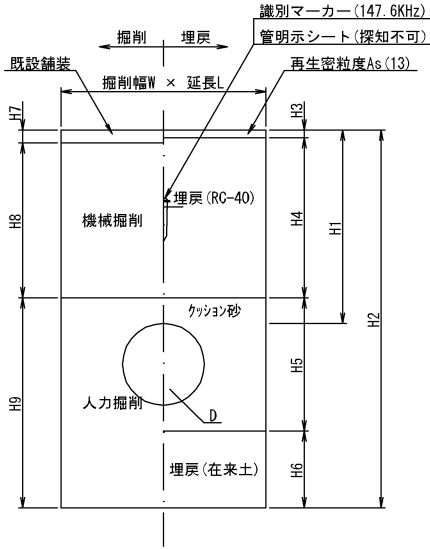


(mm)

項目 土工番号	管種	W	L	H 1	H 2	H 3	H 4	H 5	H 6	H 7	H 8	H 9	土留h / 支保工段数	備考
I	不断水T字管	1000	1069	1200	1669	30	1070	369	200	50	1050	569	2000/1段	7スファルト舗装 一般道
II	不断水仕切弁	1200	1300	1200	1569	30	1070	369	100	50	1050	469	2000/1段	7スファルト舗装 一般道


本復旧（市道）

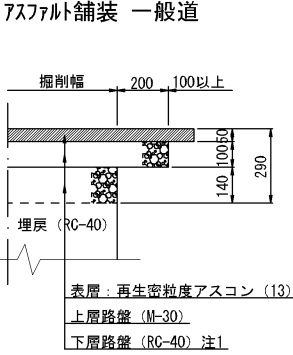


未舗装部

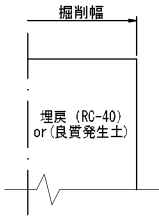

- 注1) 仮復旧時の埋戻 (RC-40) をもって下層路盤 (RC-40) と見なす。
注2) 舗装本復旧幅：半幅復旧 (W=4.0m以上)、全幅復旧 (W=4.0m未満)

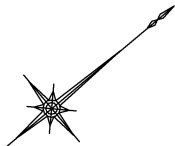

舗装復旧平面図－1 S=1:500

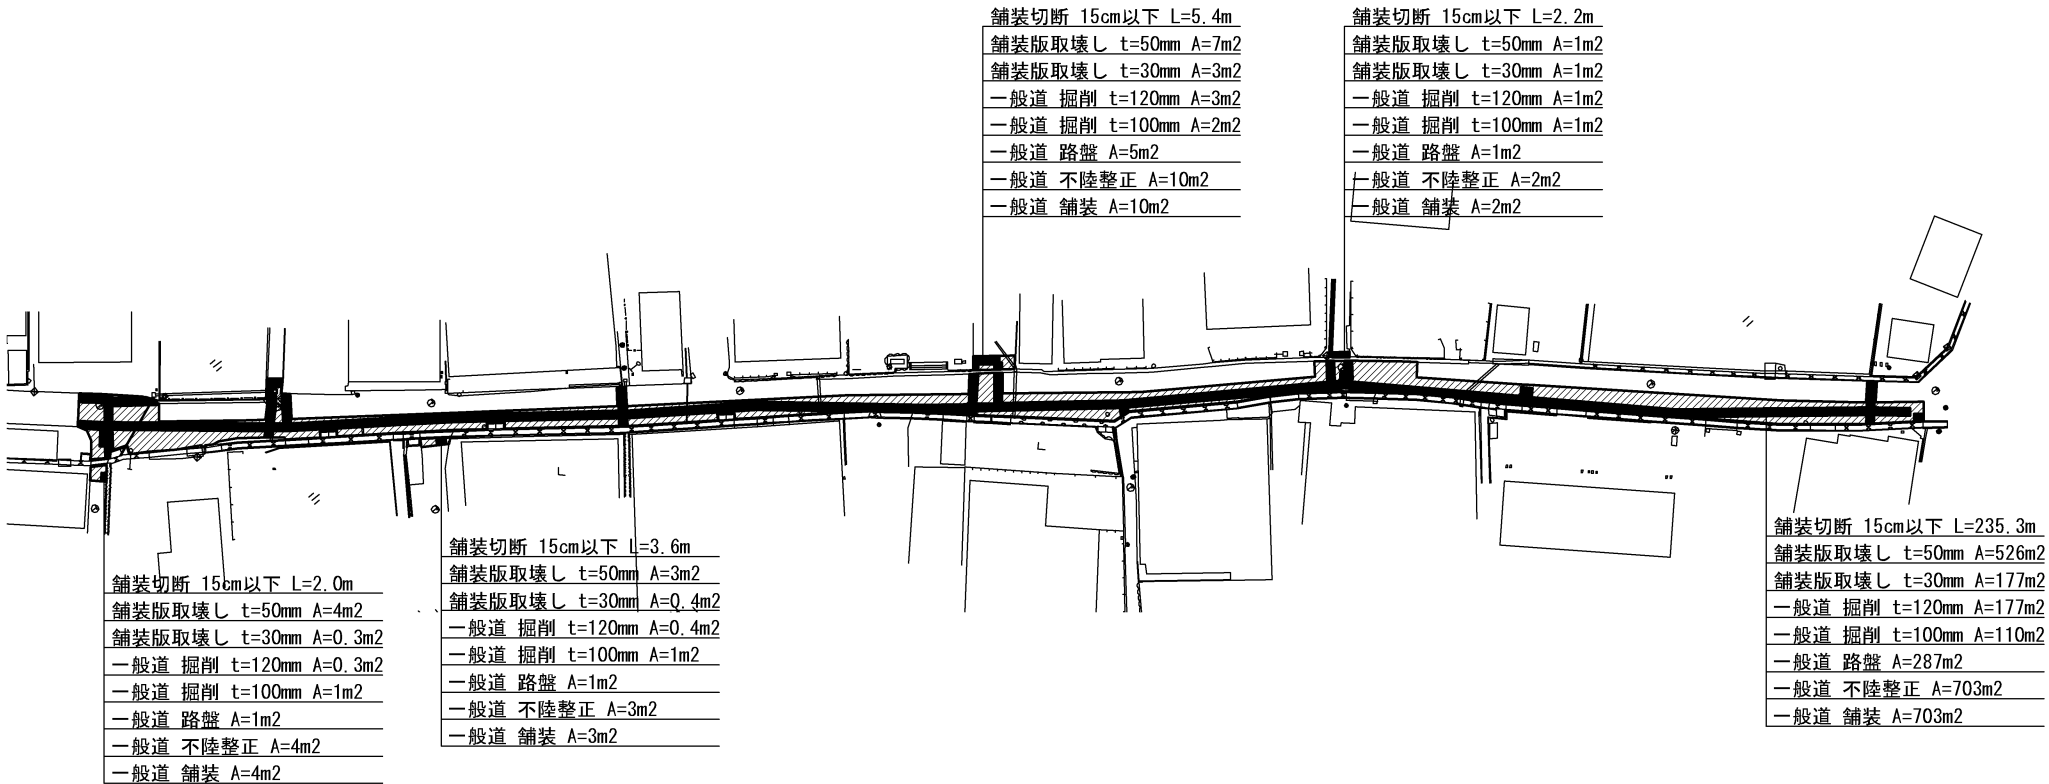

集計表1 舗装切断

区分	規格	数量 [m]	備考
昼間	As t≤15cm	248.5	-

集計表2 舗装版取壊し

区分	規格	数量 [m2]	備考
昼間	BH0.2m3 As t≤10cm	541	t=50mm
昼間	BH0.2m3 As t≤10cm	182	t=30mm

集計表3 掘削（路盤撤去）

道路種別	区分	規格	数量 [m3]	備考
アスファルト舗装 一般道	昼間	BH0.2m3	22	面積：182m2 t=120mm
アスファルト舗装 一般道	昼間	BH0.2m3	12	面積：115m2 t=100mm
	合計	BH0.2m3	34	
		-	-	

集計表4 路盤

道路種別	区分	規格	数量 [m2]	備考
アスファルト舗装 一般道	昼間	施工幅 1.8m未満	295	上層 t=100mm

集計表5 不陸整正

区分	規格	数量 [m2]	備考
昼間	施工幅 1.8m以上	722	-


集計表6 舗装

道路種別	区分	規格	数量 [m2]	備考
アスファルト舗装 一般道	昼間	t≤5cm	722	表層 t=50mm

集計表7 区画線

区分	規格	数量 [m]	備考
昼間	黄実線 15cm	-	-
昼間	白実線 15cm	-	-
昼間	破線 15cm	-	-
昼間	ゼブラ 30cm	-	-
昼間	ゼブラ 45cm	-	-
昼間	記号・文字 15cm換算	-	-

舗装復旧平面図－2 S=1:500

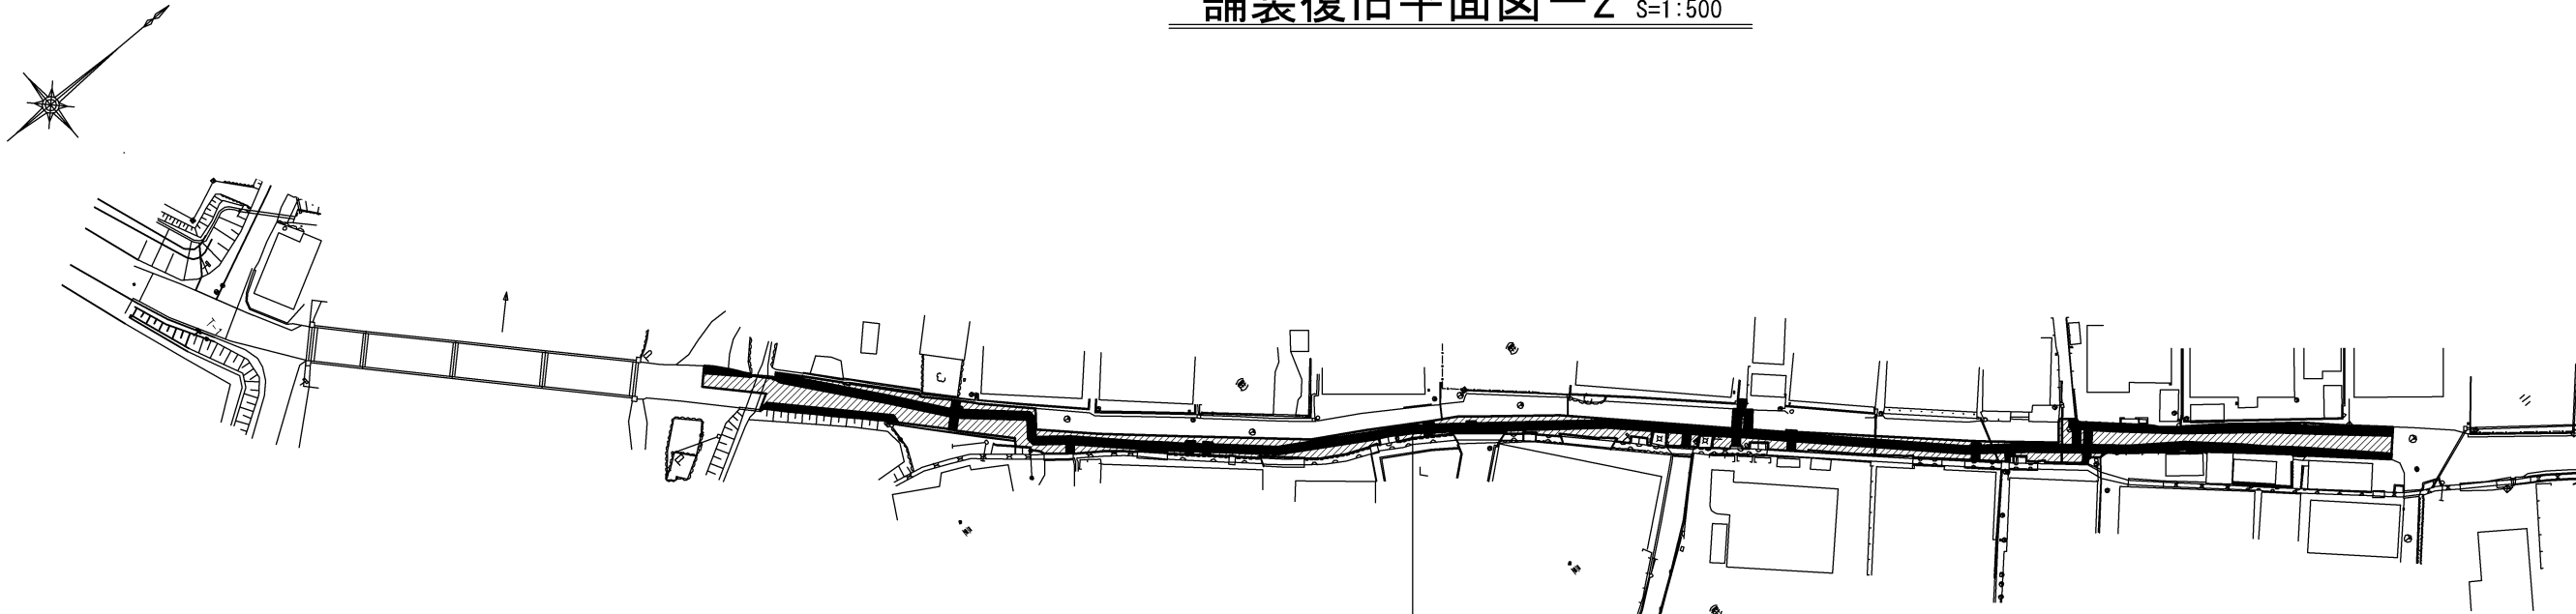

舗装切断 15cm以下 L=158.8m
舗装版取壊し t=50mm A=511m2
舗装版取壊し t=30mm A=188m2
一般道 掘削 t=120mm A=188m2
一般道 掘削 t=100mm A=117m2
一般道 路盤 A=305m2
一般道 不陸整正 A=699m2
一般道 舗装 A=699m2

集計表1 舗装切断

区分	規格	数量 [m]	備考
昼間	As t≤15cm	158.8	-

集計表2 舗装版取壊し

区分	規格	数量 [m2]	備考
昼間	BH0.2m3 As t≤10cm	511	t=50mm
昼間	BH0.2m3 As t≤10cm	188	t=30mm

集計表3 掘削（路盤撤去）

道路種別	区分	規格	数量 [m3]	備考
アスファルト舗装 一般道	昼間	BH0.2m3	23	面積：188m2 t=120mm
アスファルト舗装 一般道	昼間	BH0.2m3	12	面積：117m2 t=100mm
		合計	BH0.2m3	35
			-	-

集計表4 路盤

道路種別	区分	規格	数量 [m2]	備考
アスファルト舗装 一般道	昼間	施工幅 1.8m未満	305	上層 t=100mm

集計表5 不陸整正

区分	規格	数量 [m2]	備考
昼間	施工幅 1.8m以上	699	-

集計表6 舗装


道路種別	区分	規格	数量 [m2]	備考
アスファルト舗装 一般道	昼間	t≤5cm	699	表層 t=50mm

集計表7 区画線

区分	規格	数量 [m]	備考
昼間	黄実線 15cm	-	-
昼間	白実線 15cm	-	-
昼間	破線 15cm	-	-
昼間	ゼブラ 30cm	-	-
昼間	ゼブラ 45cm	-	-
昼間	記号・文字 15cm換算	-	-

工 事 名	市道丈六鹿高線配水管φ150mmほか更新工事	
図 面 名	舗装復旧平面図－2	
施工場所	名張市 赤目町丈六ほか	地内
縮 尺	S=1:500	図面番号
設計年月日	令和 6 年 5 月	30 / 34
名 張 市 上 下 水 道 部		

舗装復旧平面図ー3 S=1:500

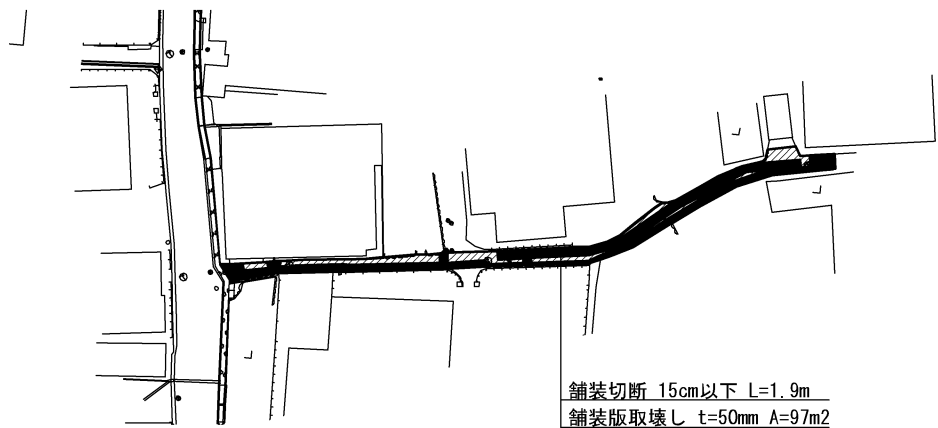

舗装切断 15cm以下 L=1.9m

舗装版取壊し t=50mm A=97m²

舗装版取壊し t=30mm A=71m²

一般道 掘削 t=120mm A=71m²

一般道 掘削 t=100mm A=36m²

一般道 路盤 A=107m²

一般道 不陸整正 A=168m²

一般道 舗装 A=168m²

集計表1 舗装切断

区分	規格	数量 [m]	備考
昼間	As t≤15cm	1.9	-

集計表2 舗装版取壊し

区分	規格	数量 [m ²]	備考
昼間	BH0.2m3 As t≤10cm	97	t=50mm
昼間	BH0.2m3 As t≤10cm	71	t=30mm

集計表3 掘削（路盤撤去）

道路種別	区分	規格	数量 [m ³]	備考
アスファルト舗装 一般道	昼間	BH0.2m3	9	面積：71m ² t=120mm
アスファルト舗装 一般道	昼間	BH0.2m3	4	面積：36m ² t=100mm
合計		BH0.2m3	13	
		-	-	

集計表4 路盤

道路種別	区分	規格	数量 [m ²]	備考
アスファルト舗装 一般道	昼間	施工幅 1.8m未満	107	上層 t=100mm

集計表5 不陸整正

区分	規格	数量 [m ²]	備考
昼間	施工幅 1.8m以上	168	-



集計表6 舗装

道路種別	区分	規格	数量 [m ²]	備考
アスファルト舗装 一般道	昼間	t≤5cm	168	表層 t=50mm

集計表7 区画線

区分	規格	数量 [m]	備考
昼間	黄実線 15cm	-	-
昼間	白実線 15cm	-	-
昼間	破線 15cm	-	-
昼間	ゼブラ 30cm	-	-
昼間	ゼブラ 45cm	-	-
昼間	記号・文字 15cm換算	-	-

舗装復旧平面図－4 S=1:500

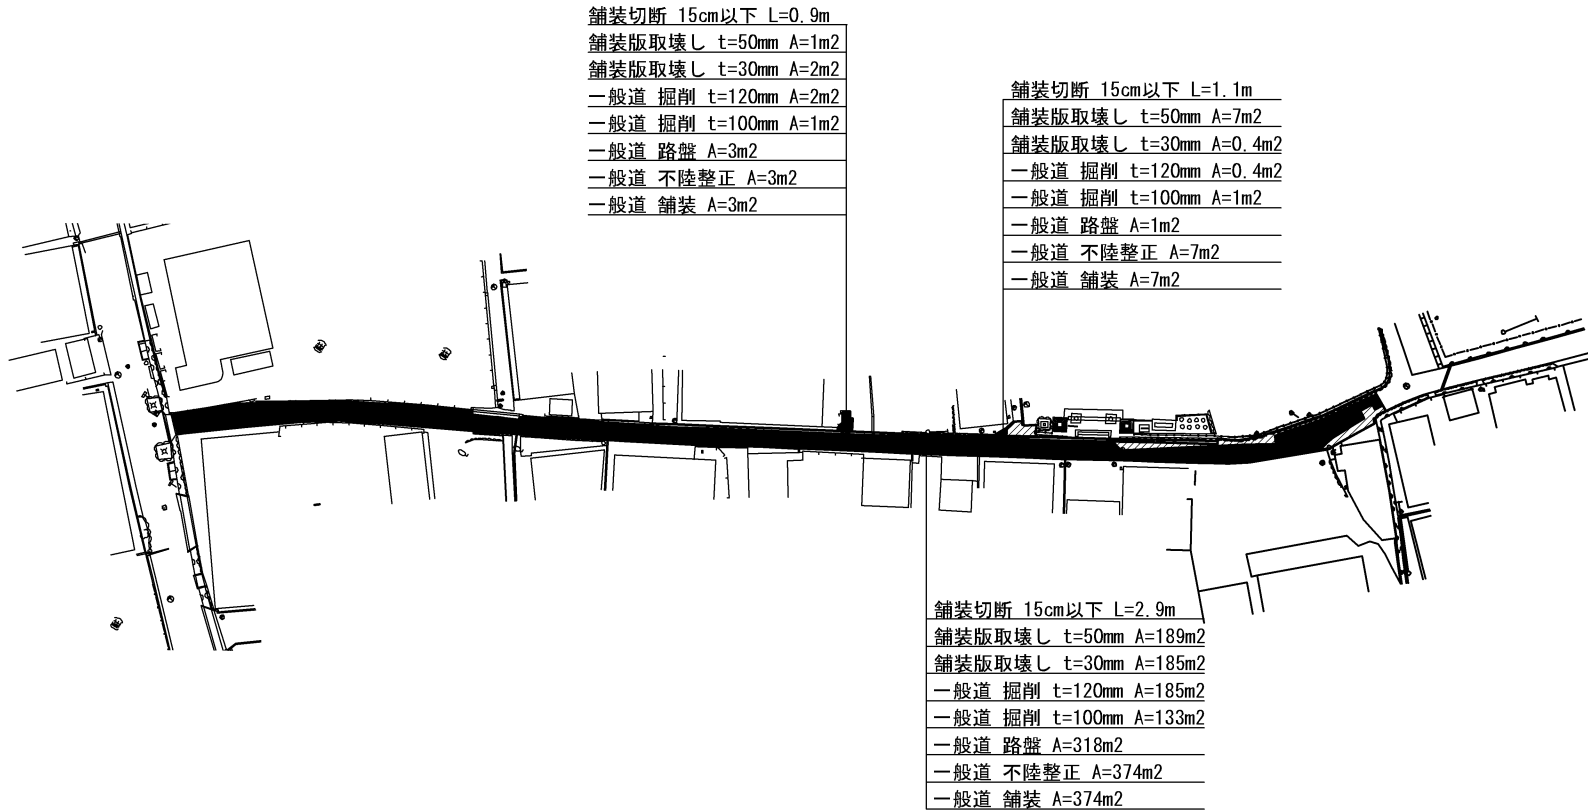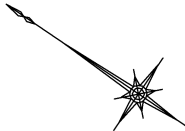

集計表1 舗装切断

区分	規格	数量 [m]	備考
昼間	As t≤15cm	4.9	-

集計表2 舗装版取壊し

区分	規格	数量 [m2]	備考
昼間	BH0.2m3 As t≤10cm	197	t=50mm
昼間	BH0.2m3 As t≤10cm	187	t=30mm

集計表3 掘削（路盤撤去）

道路種別	区分	規格	数量 [m3]	備考
アスファルト舗装 一般道	昼間	BH0.2m3	22	面積：187m2 t=120mm
アスファルト舗装 一般道	昼間	BH0.2m3	14	面積：135m2 t=100mm
		合計	BH0.2m3	36
			-	-

集計表4 路盤

道路種別	区分	規格	数量 [m2]	備考
アスファルト舗装 一般道	昼間	施工幅 1.8m未満	322	上層 t=100mm

集計表5 不陸整正

区分	規格	数量 [m2]	備考
昼間	施工幅 1.8m以上	384	-



集計表6 舗装

道路種別	区分	規格	数量 [m2]	備考
アスファルト舗装 一般道	昼間	t≤5cm	384	表層 t=50mm

集計表7 区画線

区分	規格	数量 [m]	備考
昼間	黄実線 15cm	-	-
昼間	白実線 15cm	-	-
昼間	破線 15cm	-	-
昼間	ゼブラ 30cm	-	-
昼間	ゼブラ 45cm	-	-
昼間	記号・文字 15cm換算	-	-

舗装復旧平面図ー5 S=1:500

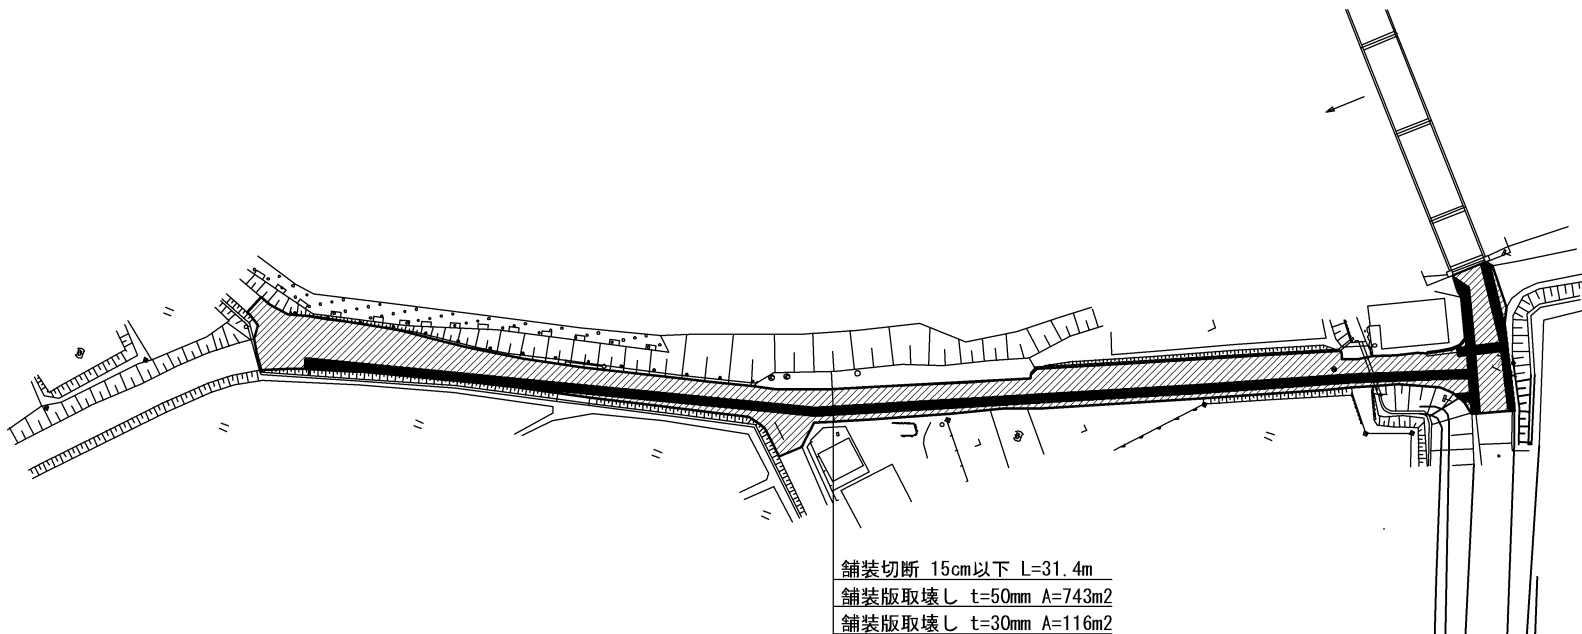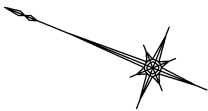

舗装切断 15cm以下 L=31.4m
舗装版取壊し t=50mm A=743m2
舗装版取壊し t=30mm A=116m2
一般道 掘削 t=120mm A=116m2
一般道 掘削 t=100mm A=73m2
一般道 路盤 A=189m2
一般道 不陸整正 A=859m2
一般道 舗装 A=859m2

集計表1 舗装切断

区分	規格	数量 [m]	備考
昼間	As t≤15cm	31.4	-

集計表2 舗装版取壊し

区分	規格	数量 [m2]	備考
昼間	BH0.2m3 As t≤10cm	743	t=50mm
昼間	BH0.2m3 As t≤10cm	116	t=30mm

集計表3 掘削（路盤撤去）

道路種別	区分	規格	数量 [m3]	備考
アスファルト舗装 一般道	昼間	BH0.2m3	14	面積：116m2 t=120mm
アスファルト舗装 一般道	昼間	BH0.2m3	7	面積：73m2 t=100mm
合計		BH0.2m3	21	
		-	-	

集計表4 路盤

道路種別	区分	規格	数量 [m2]	備考
アスファルト舗装 一般道	昼間	施工幅 1.8m未満	189	上層 t=100mm

集計表5 不陸整正

区分	規格	数量 [m2]	備考
昼間	施工幅 1.8m以上	859	-



集計表6 舗装

道路種別	区分	規格	数量 [m2]	備考
アスファルト舗装 一般道	昼間	t≤5cm	859	表層 t=50mm

集計表7 区画線

区分	規格	数量 [m]	備考
昼間	黄実線 15cm	-	-
昼間	白実線 15cm	-	-
昼間	破線 15cm	-	-
昼間	ゼブラ 30cm	-	-
昼間	ゼブラ 45cm	-	-
昼間	記号・文字 15cm換算	-	-

舗装復旧平面図ー6 S=1:500

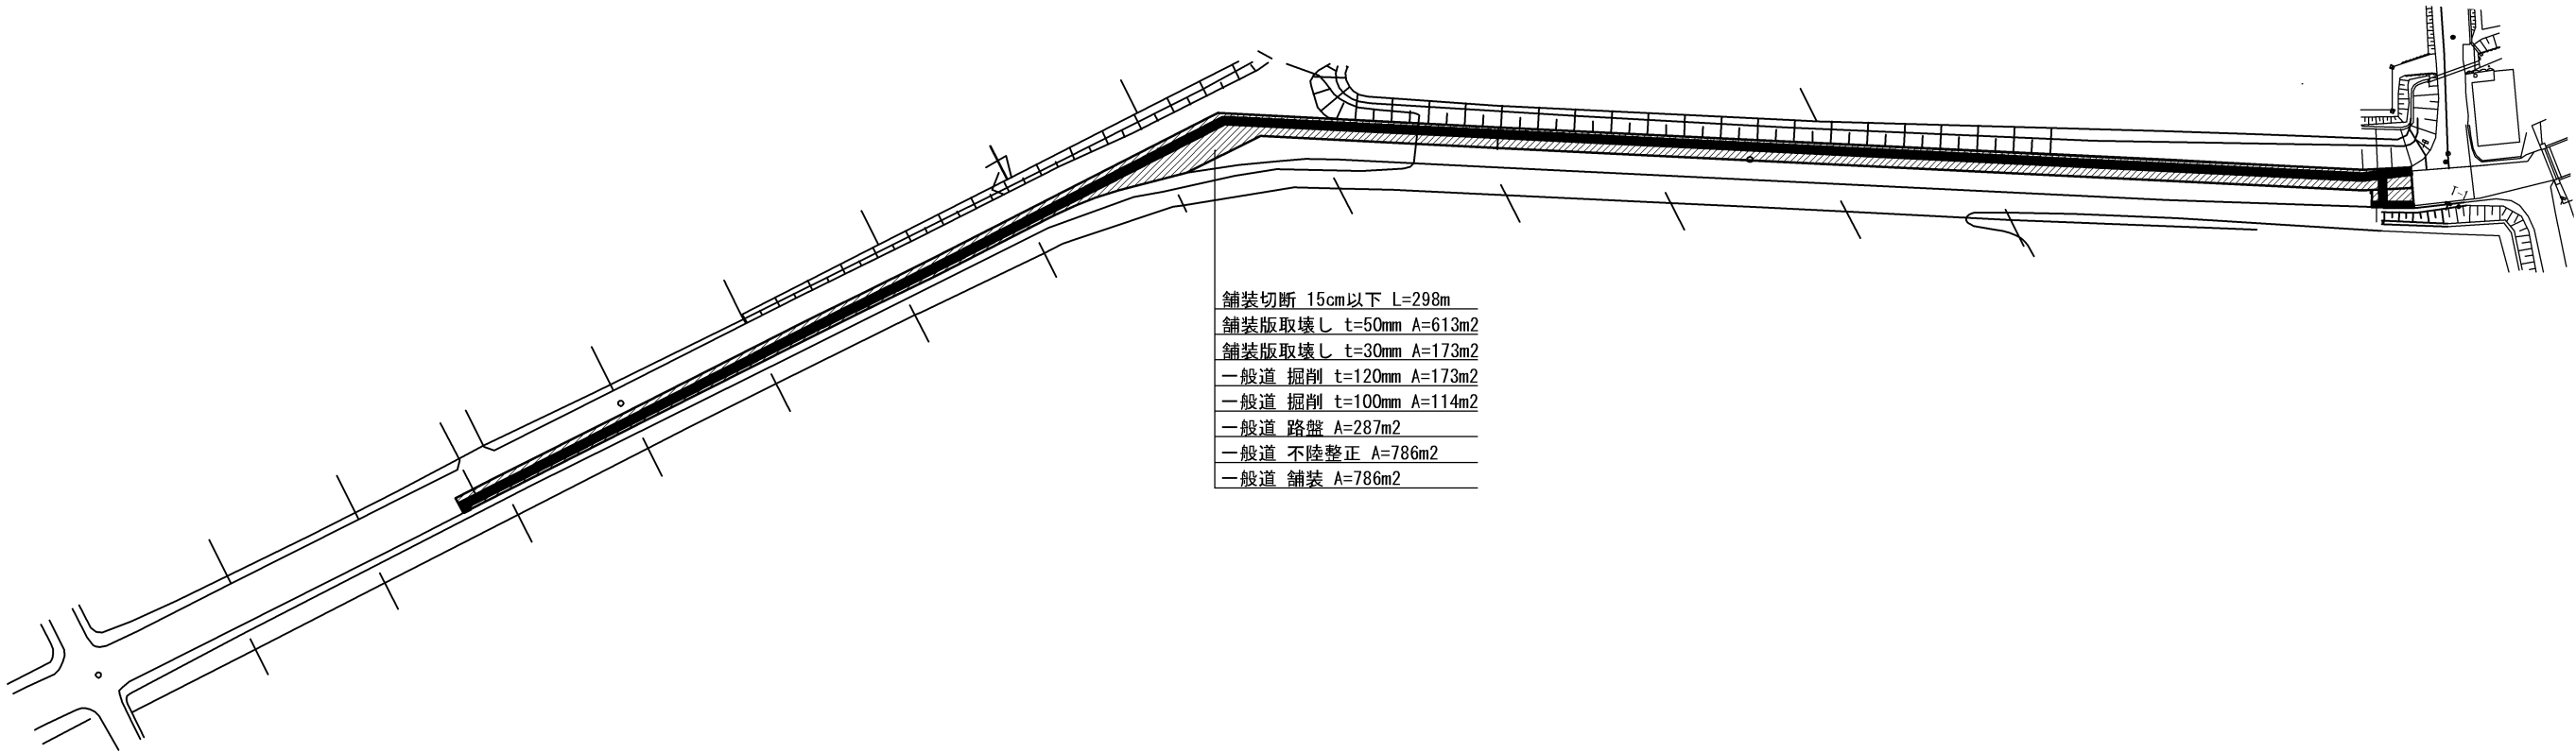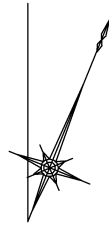

舗装切断 15cm以下 L=298m
舗装版取壊し t=50mm A=613m²
舗装版取壊し t=30mm A=173m²
一般道 掘削 t=120mm A=173m²
一般道 掘削 t=100mm A=114m²
一般道 路盤 A=287m²
一般道 不陸整正 A=786m²
一般道 舗装 A=786m²

集計表1 舗装切断

区分	規格	数量 [m]	備考
昼間	As t≤15cm	298	-

集計表2 舗装版取壊し

区分	規格	数量 [m ²]	備考
昼間	BH0. 2m3 As t≤10cm	613	t=50mm
昼間	BH0. 2m3 As t≤10cm	173	t=30mm

集計表3 掘削（路盤撤去）

道路種別	区分	規格	数量 [m ³]	備考
アスファルト舗装 一般道	昼間	BH0. 2m3	21	面積：173m ² t=120mm
アスファルト舗装 一般道	昼間	BH0. 2m3	11	面積：114m ² t=100mm
合計		BH0. 2m3	32	
		-	-	

集計表4 路盤

道路種別	区分	規格	数量 [m ²]	備考
アスファルト舗装 一般道	昼間	施工幅 1.8m未満	287	上層 t=100mm

集計表5 不陸整正

区分	規格	数量 [m ²]	備考
昼間	施工幅 1.8m以上	786	-

集計表6 舗装

道路種別	区分	規格	数量 [m ²]	備考
アスファルト舗装 一般道	昼間	t≤5cm	786	表層 t=50mm

集計表7 区画線

区分	規格	数量 [m]	備考
昼間	黄実線 15cm	-	-
昼間	白実線 15cm	-	-
昼間	破線 15cm	-	-
昼間	ゼブラ 30cm	-	-
昼間	ゼブラ 45cm	-	-
昼間	記号・文字 15cm換算	-	-

工 事 名	市道丈六鹿高線配水管φ150mmほか更新工事		
図 面 名	舗装復旧平面図ー6		
施工場所	名張市 赤目町丈六ほか	地内	
縮 尺	S=1:500	図面番号	
設計年月日	令和 6 年 5 月		34 / 34
名 張 市 上 下 水 道 部			