

平面図

S=1:2,000




工 事 名	市道蔵持下比奈知線 防護柵整備工事		
施工箇所名	名張市 蔵持町原出 地内		
図面の種類	平 面 図		
縮 尺	図 示	図面番号	1
名 張 市			

防 護 柵 構 造 図 (1箇所)

S=1:100

[ガードレール：土中建込 (Gr-C-4ES)]

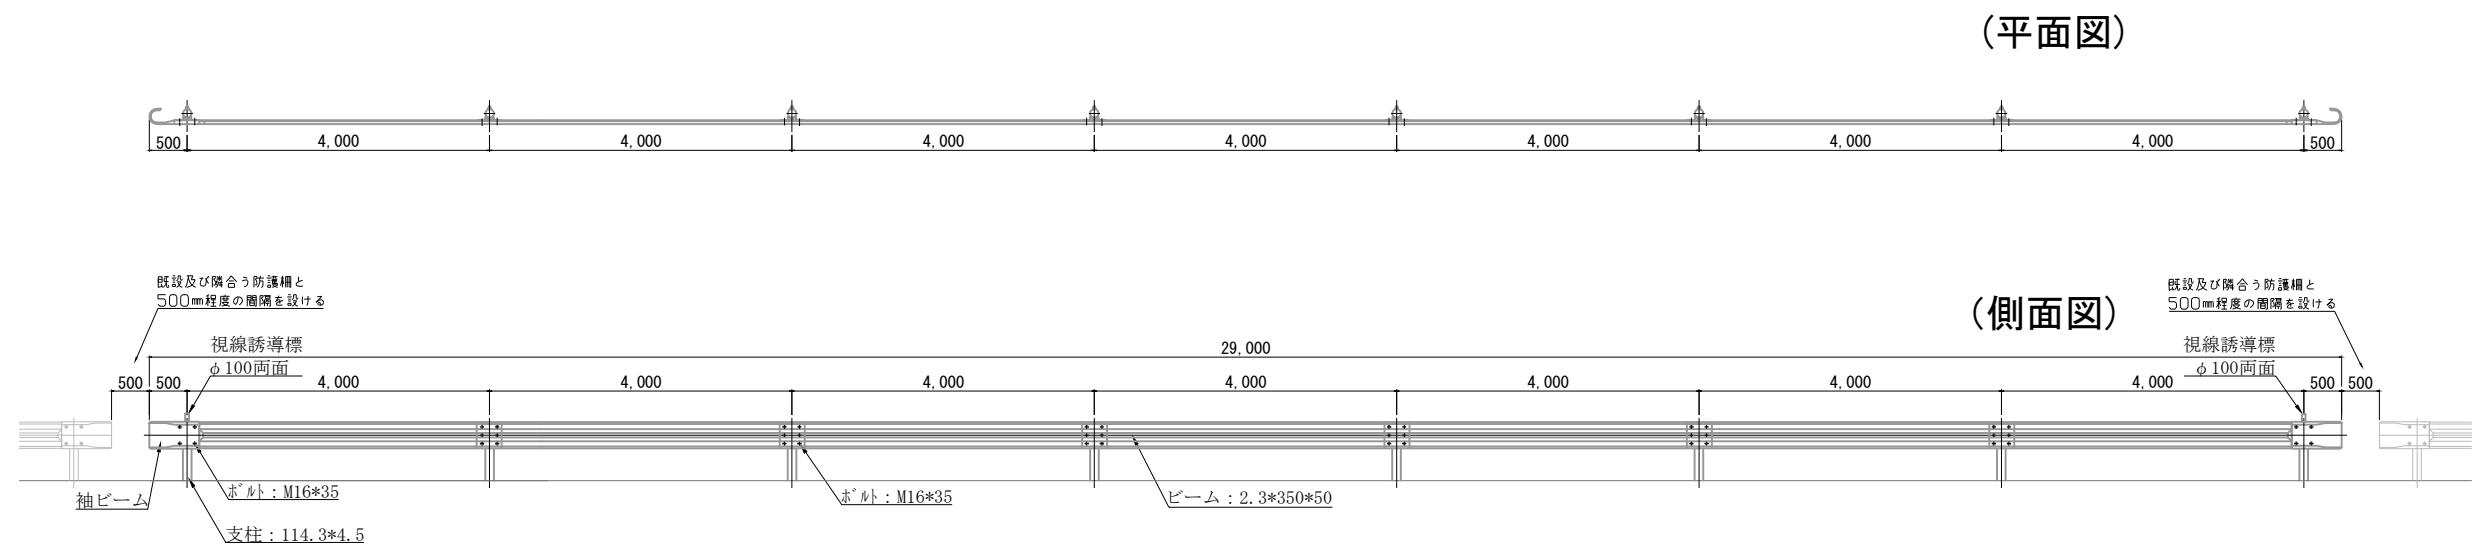

防護柵標準工法図




S=1:30

視線誘導標

S=1:5

標準断面図

S=1:70

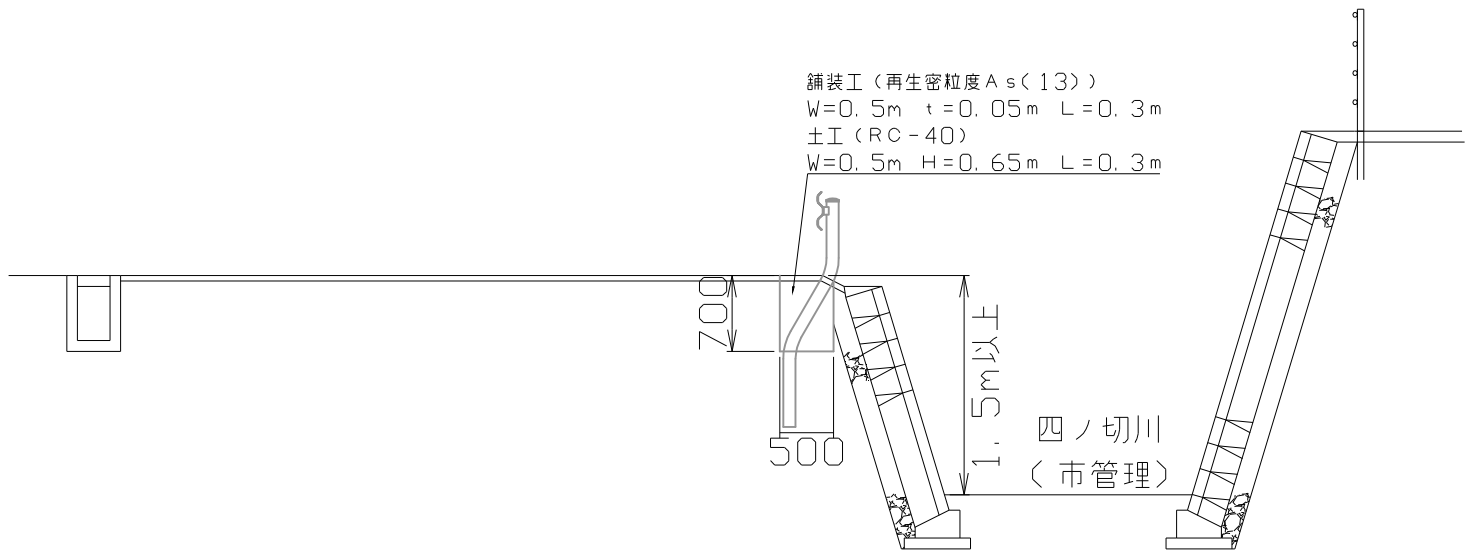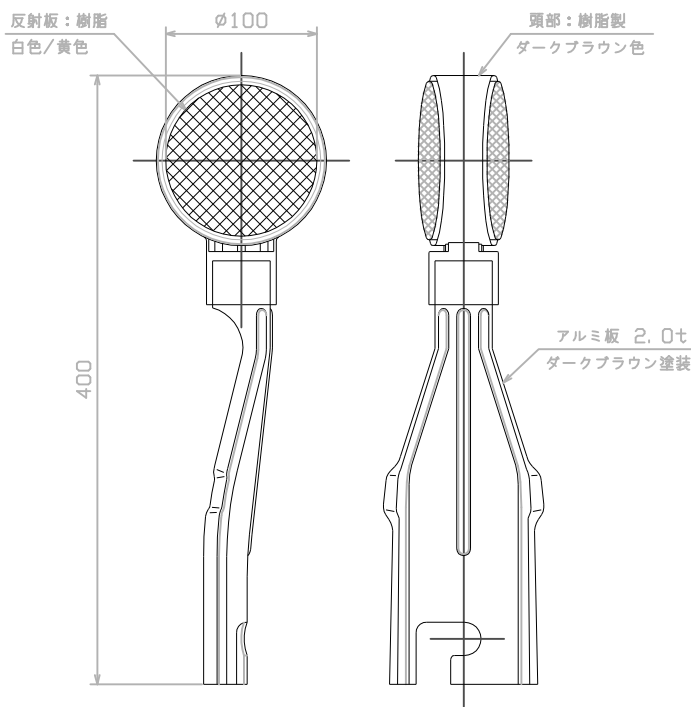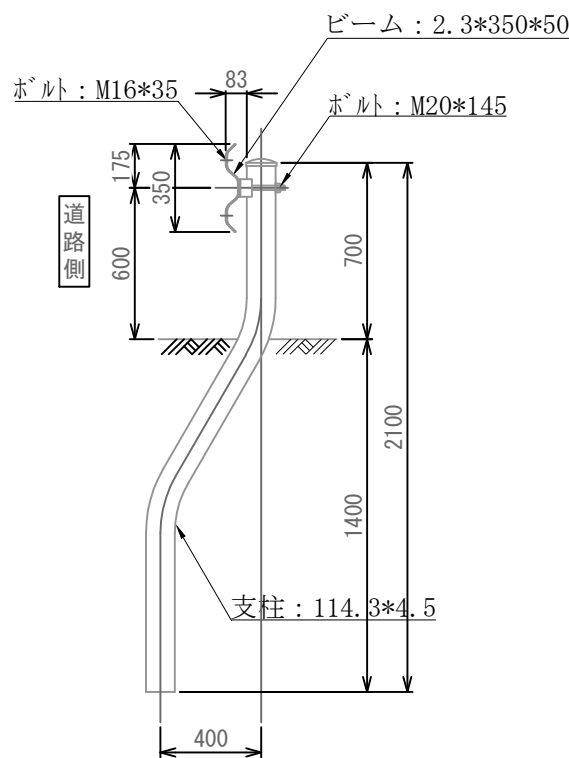

工 事 名	市道蔵持下比奈知線 防護柵整備工事		
施工箇所名	名張市 蔵持町原出 地内		
図面の種類	標準断面図、工法図、構造図		
縮 尺	図 示	図面番号	2
名 張 市			