



位置図 S=1:2,000

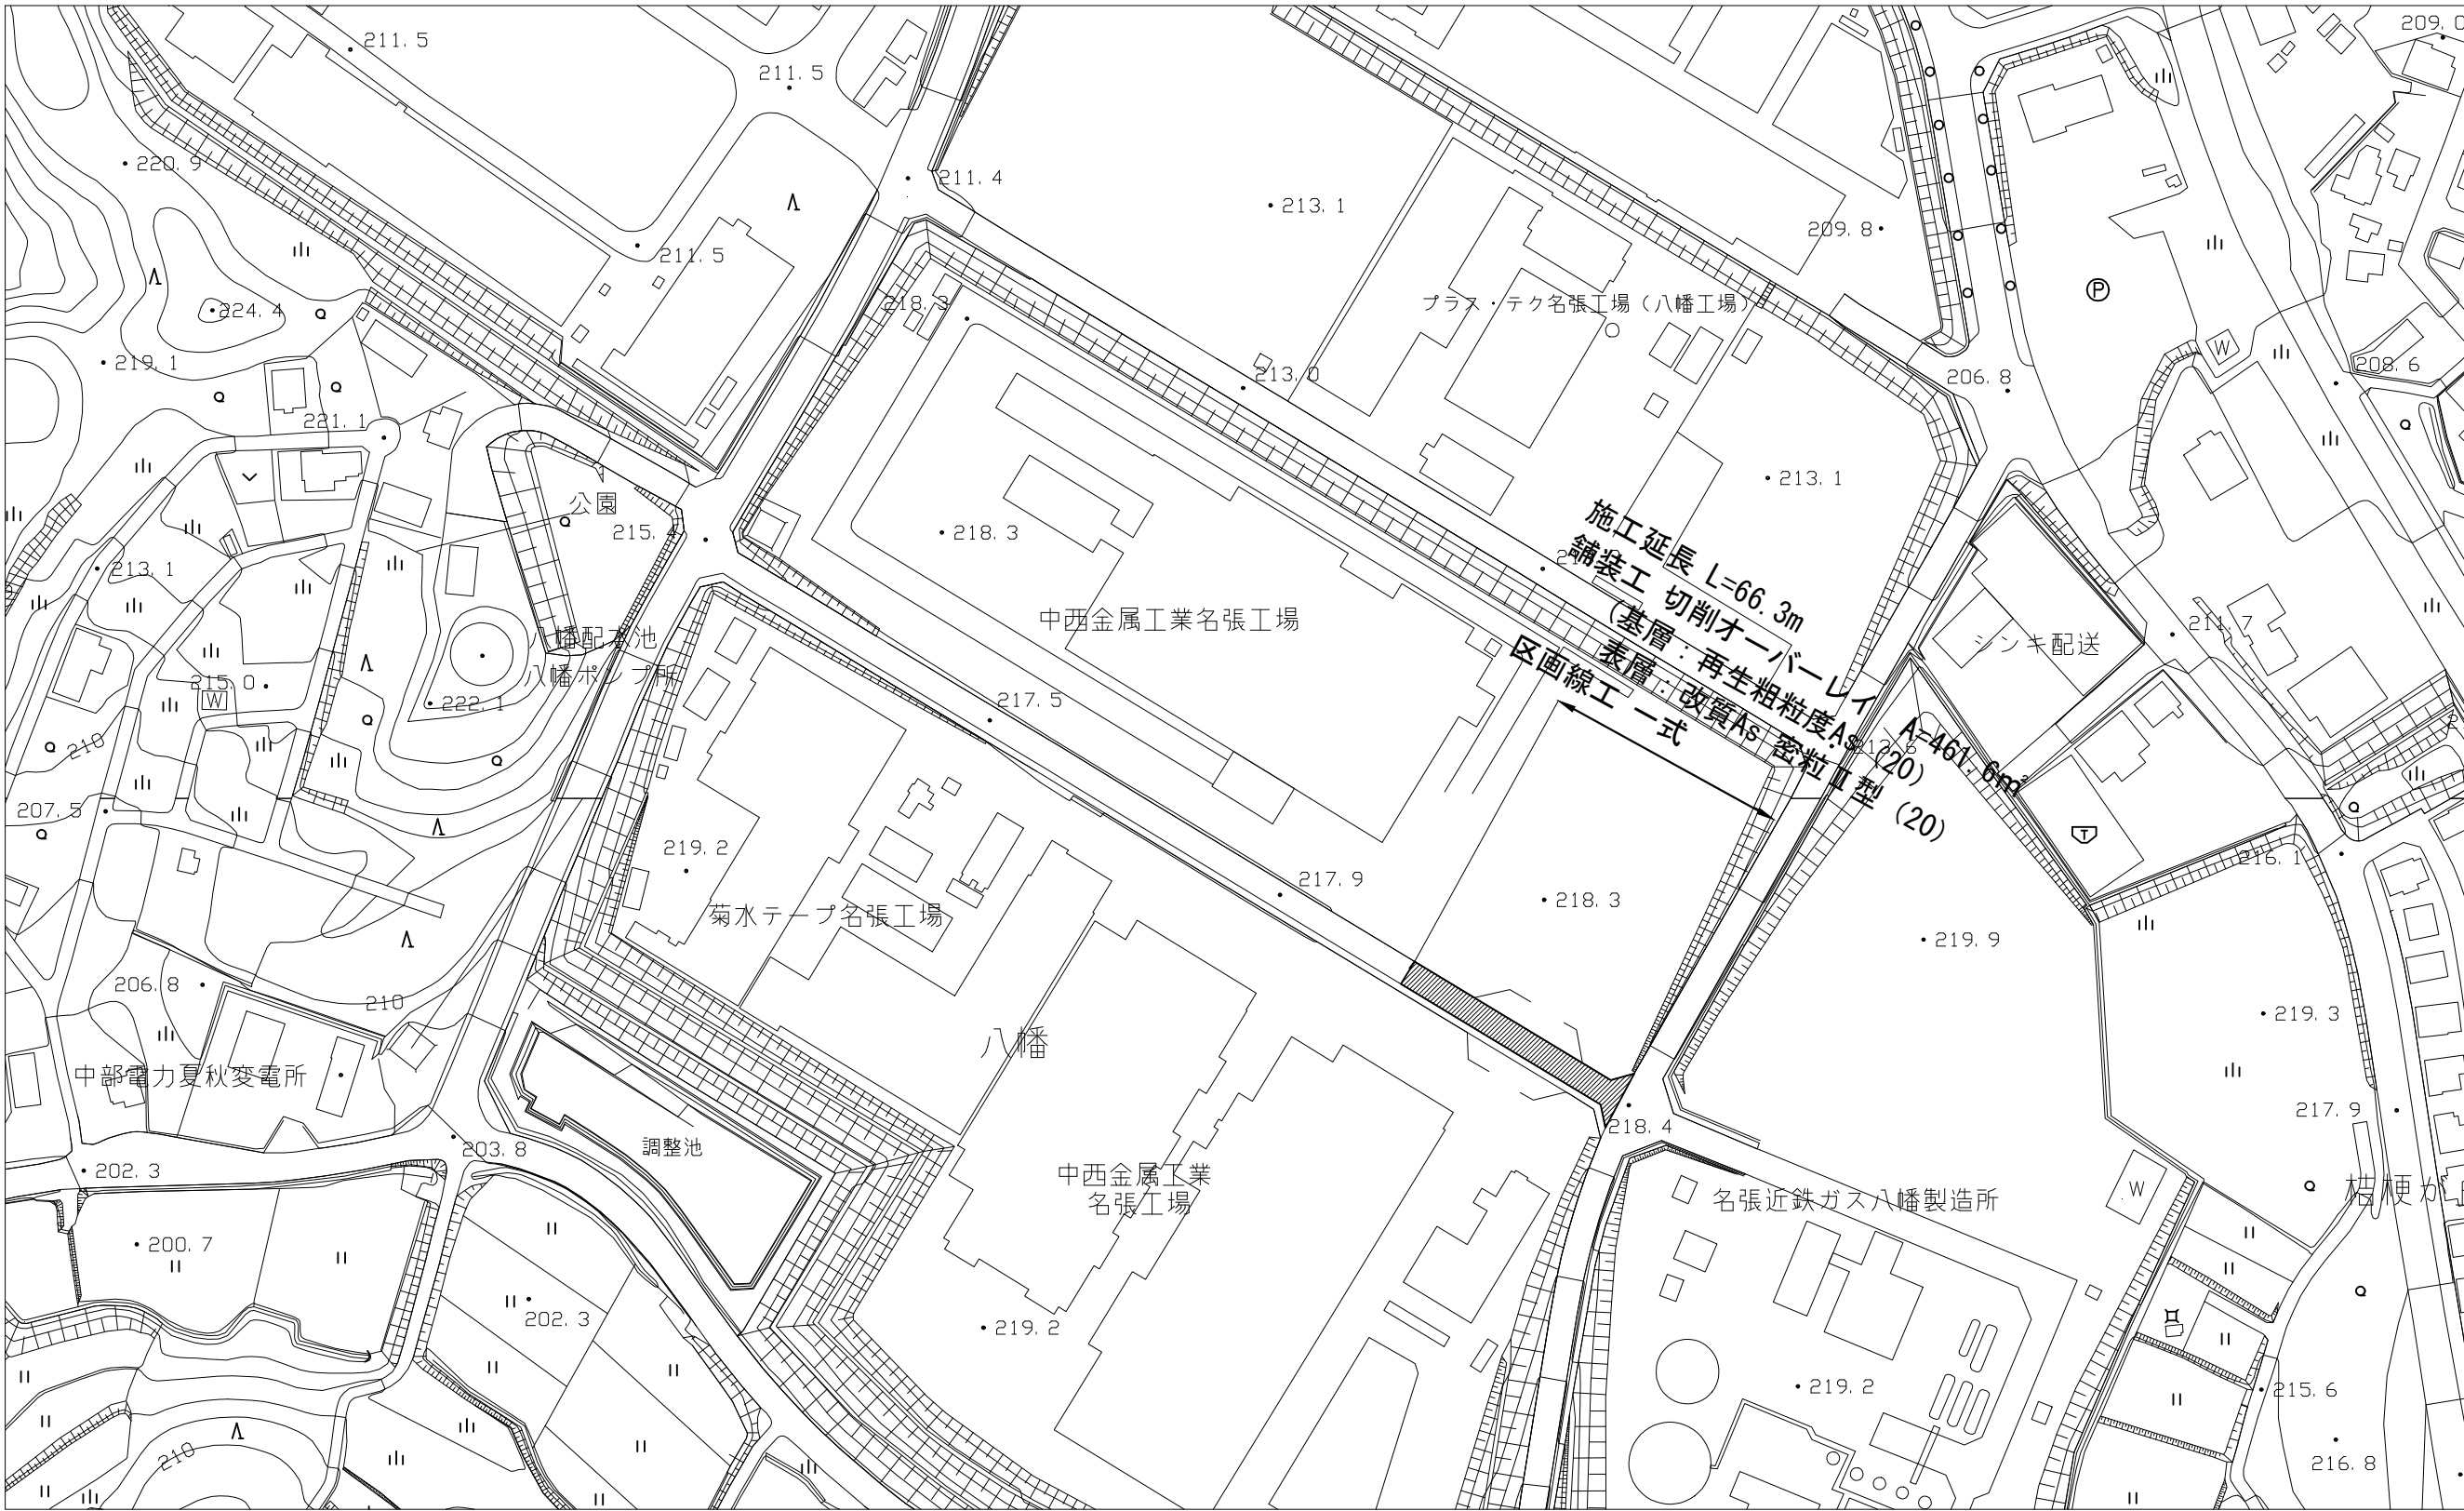

工 事 名	市道八幡工業団地3号線 舗装補修工事		
施工箇所名	名張市 八幡 地内		
図面の種類	位 置 図		
縮 尺	図 示	図面番号	1
名 張 市			


舗装展開図

S=1:300

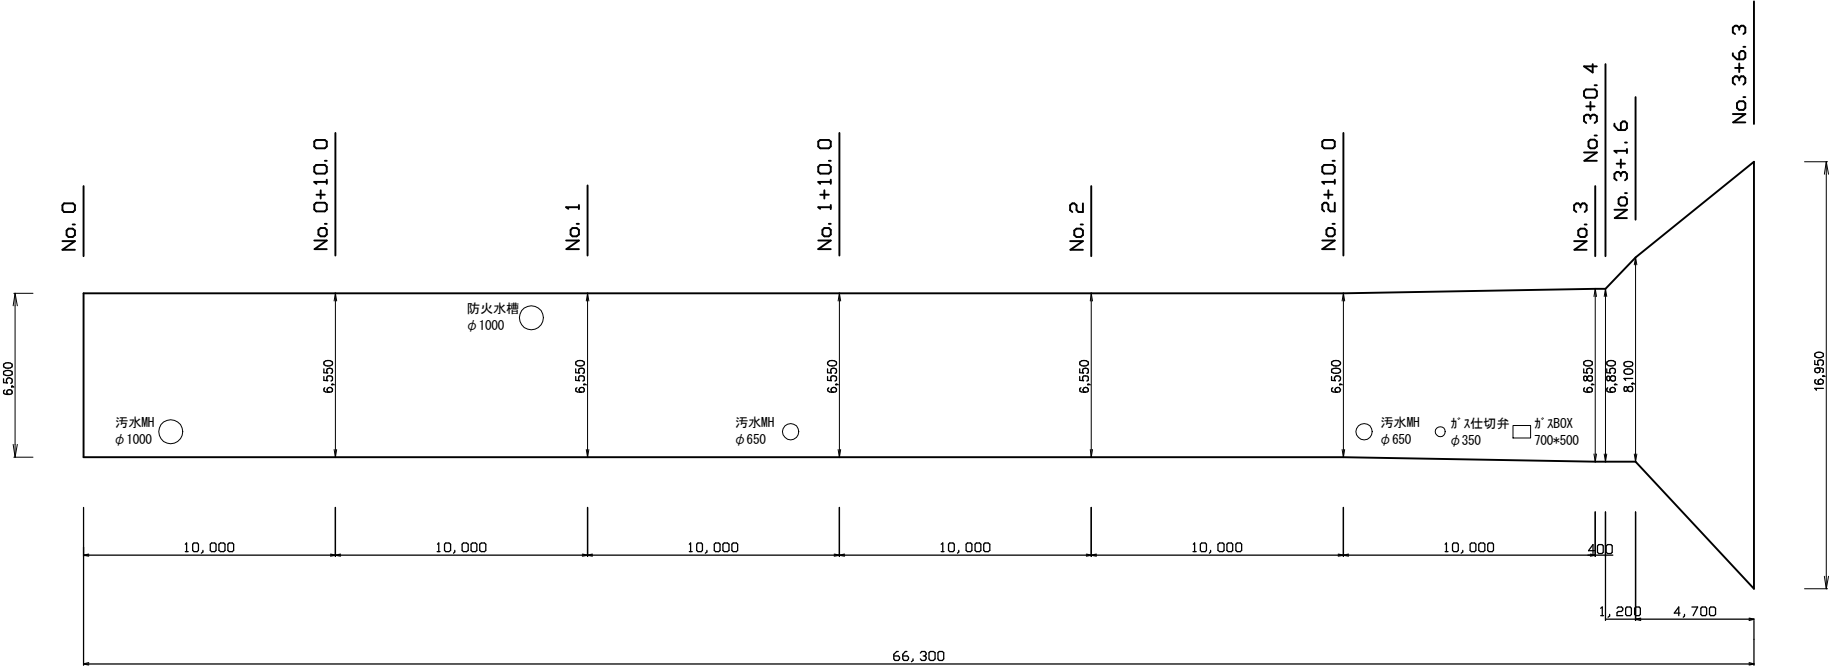


区画線展開図

S=1:Non

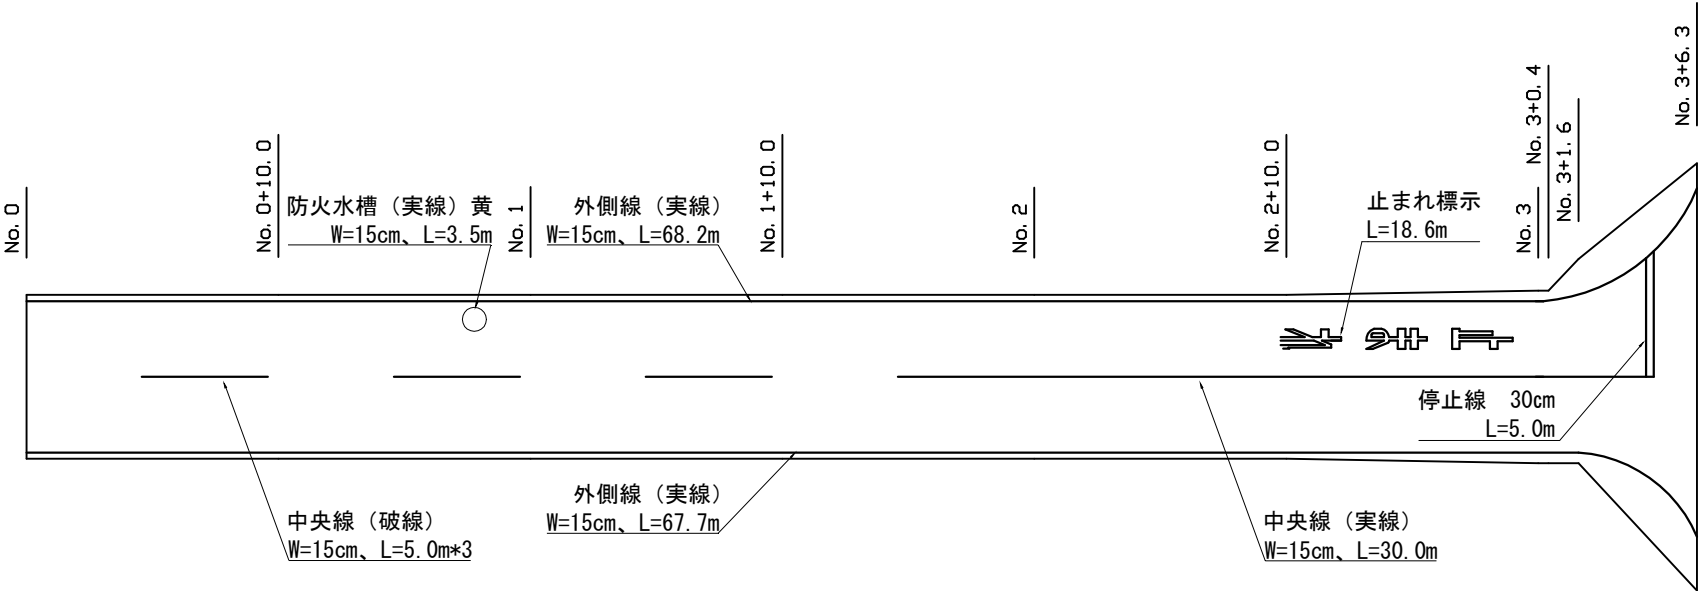


標準断面図

S=1:100

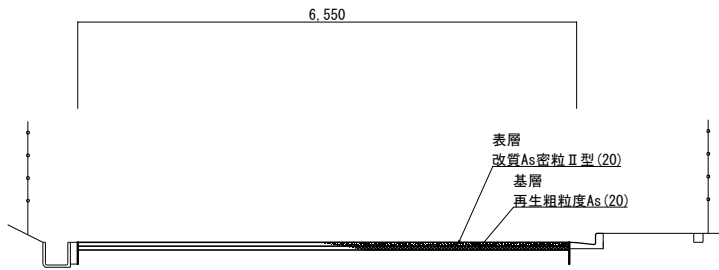

舗装構成図

S=1:20

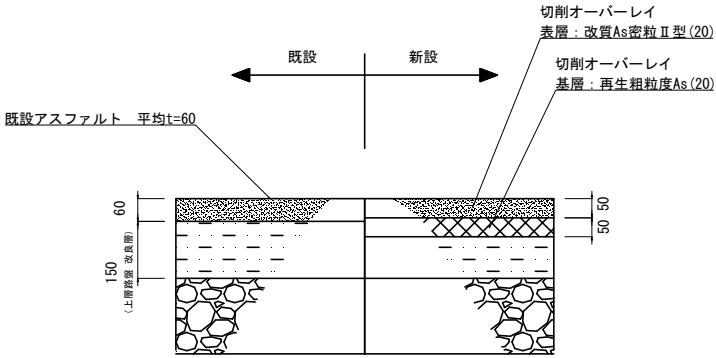

工 事 名	市道八幡工業団地3号線 舗装補修工事		
施工箇所名	名張市 八幡 地内		
図面の種類	舗装展開図・区画線展開図 標準断面図・舗装構成図		
縮 尺	図 示	図面番号	2
名 張 市			