
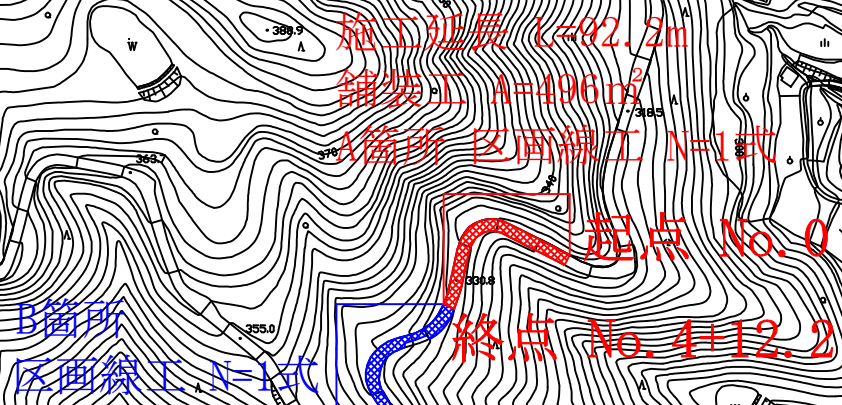



$$S=1/4000$$


工 事 名	市道鹿高1号線舗装補修工事		
施工箇所名	名張市 安部田 地内		
図面の種類	平面図		
縮 尺	図 示	図面番号	1
名 張 市			


舗装展開図 S=1:300

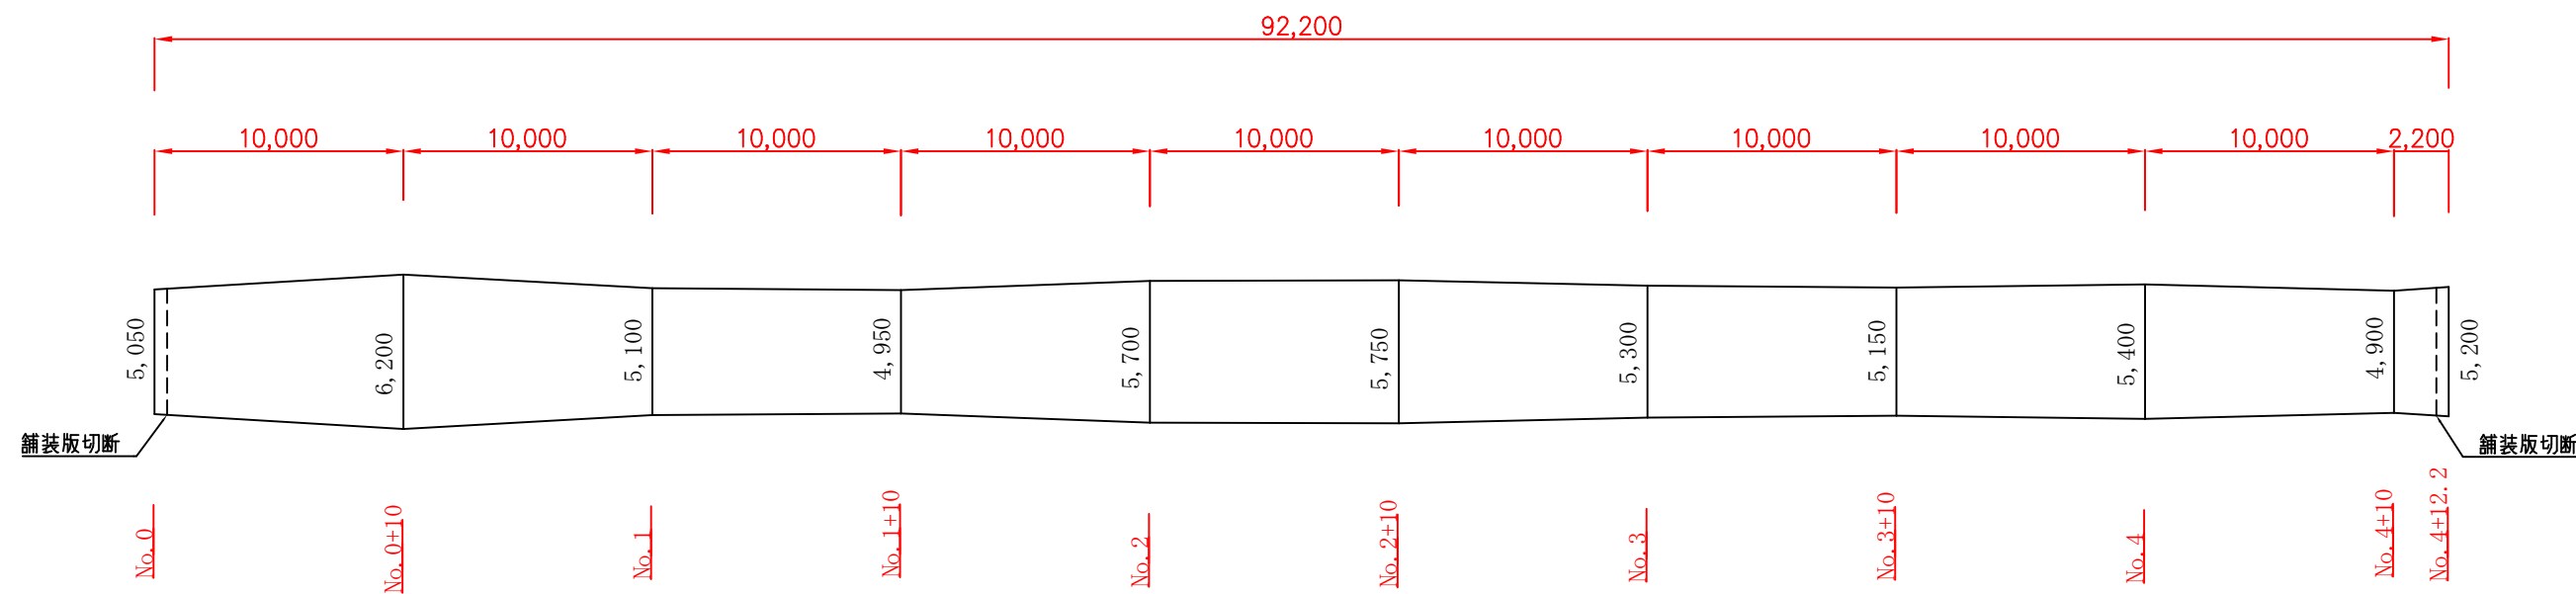

標準断面図 S=1:75

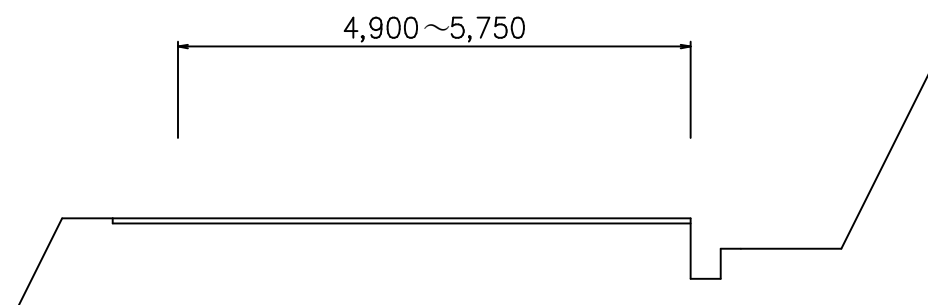

舗装構成図 S=1:10

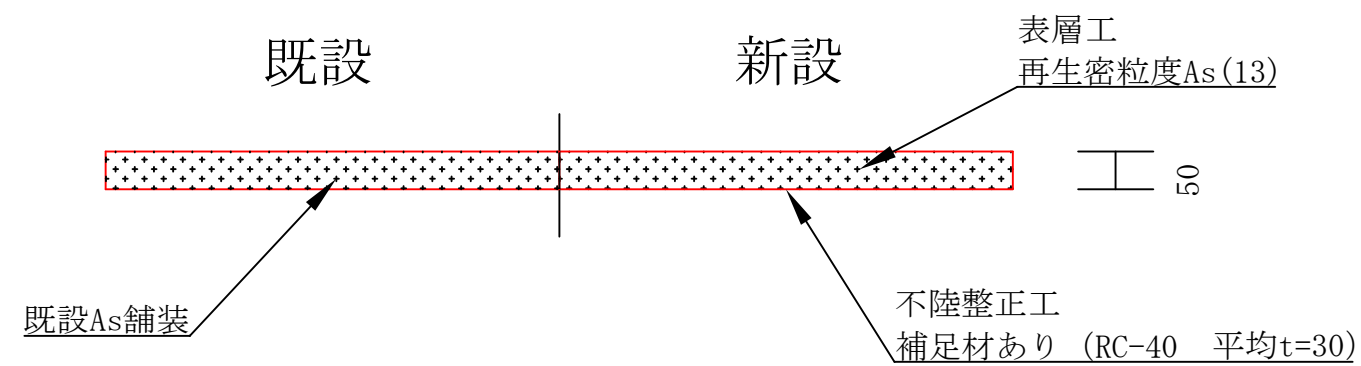


工 事 名	市道鹿高1号線舗装補修工事		
施工箇所名	名張市 安部田 地内		
図面の種類	舗装展開図・標準断面図・舗装構成図		
縮 尺	図 示	図面番号	2
名 張 市			


区画線展開図

NTS

A箇所

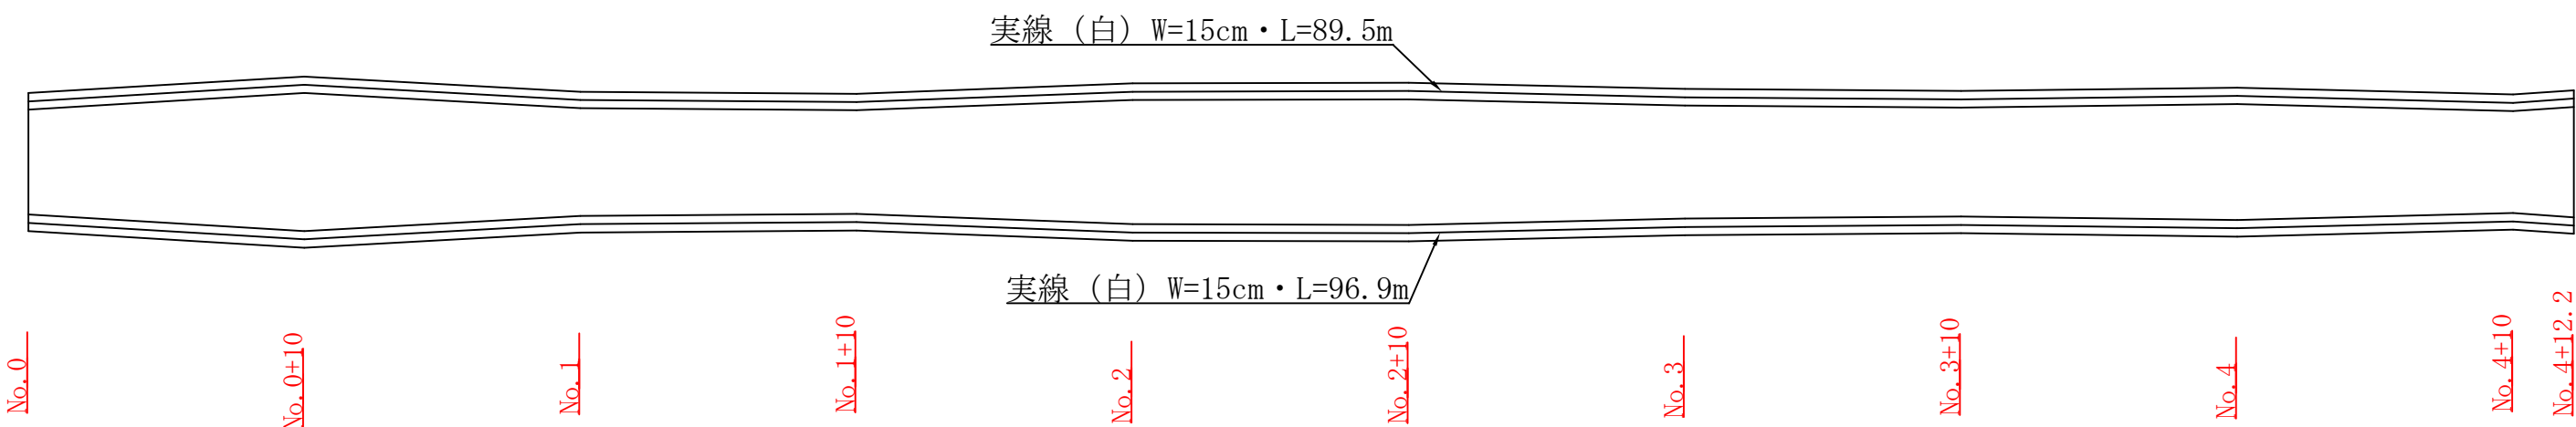

B箇所

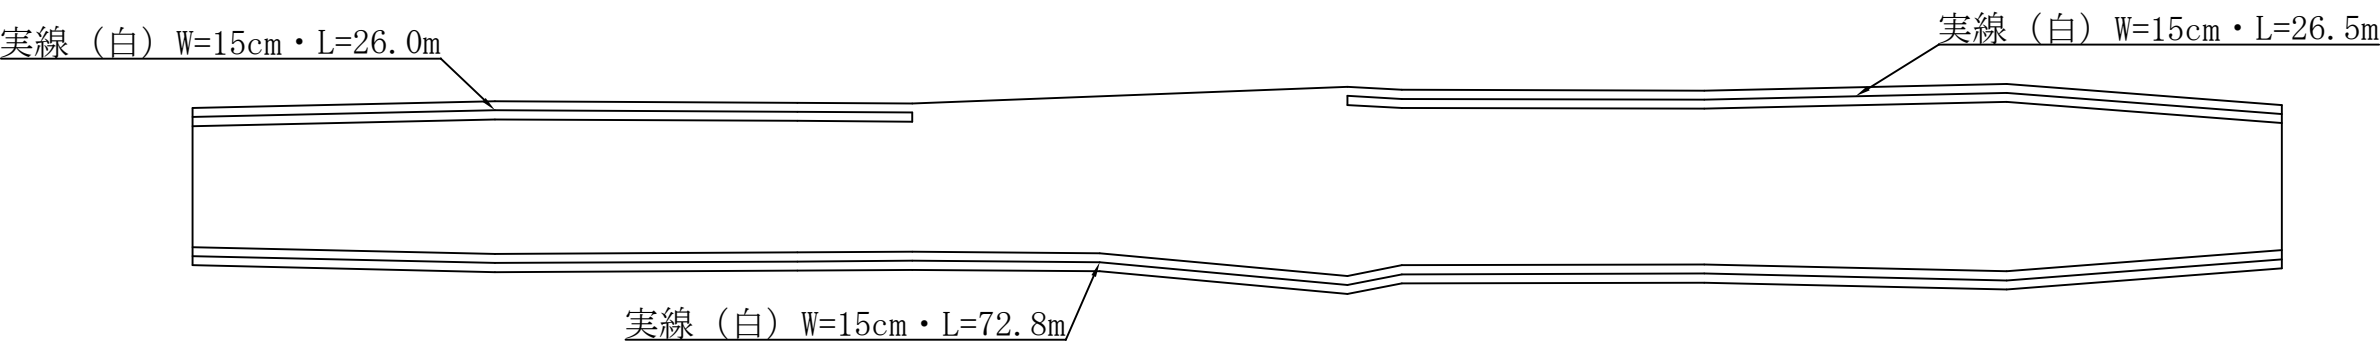

工 事 名	市道鹿高1号線舗装補修工事		
施工箇所名	名張市 安部田 地内		
図面の種類	区画線展開図		
縮 尺	図 示	図面番号	3
名 張 市			