



南部つつじが丘処理場

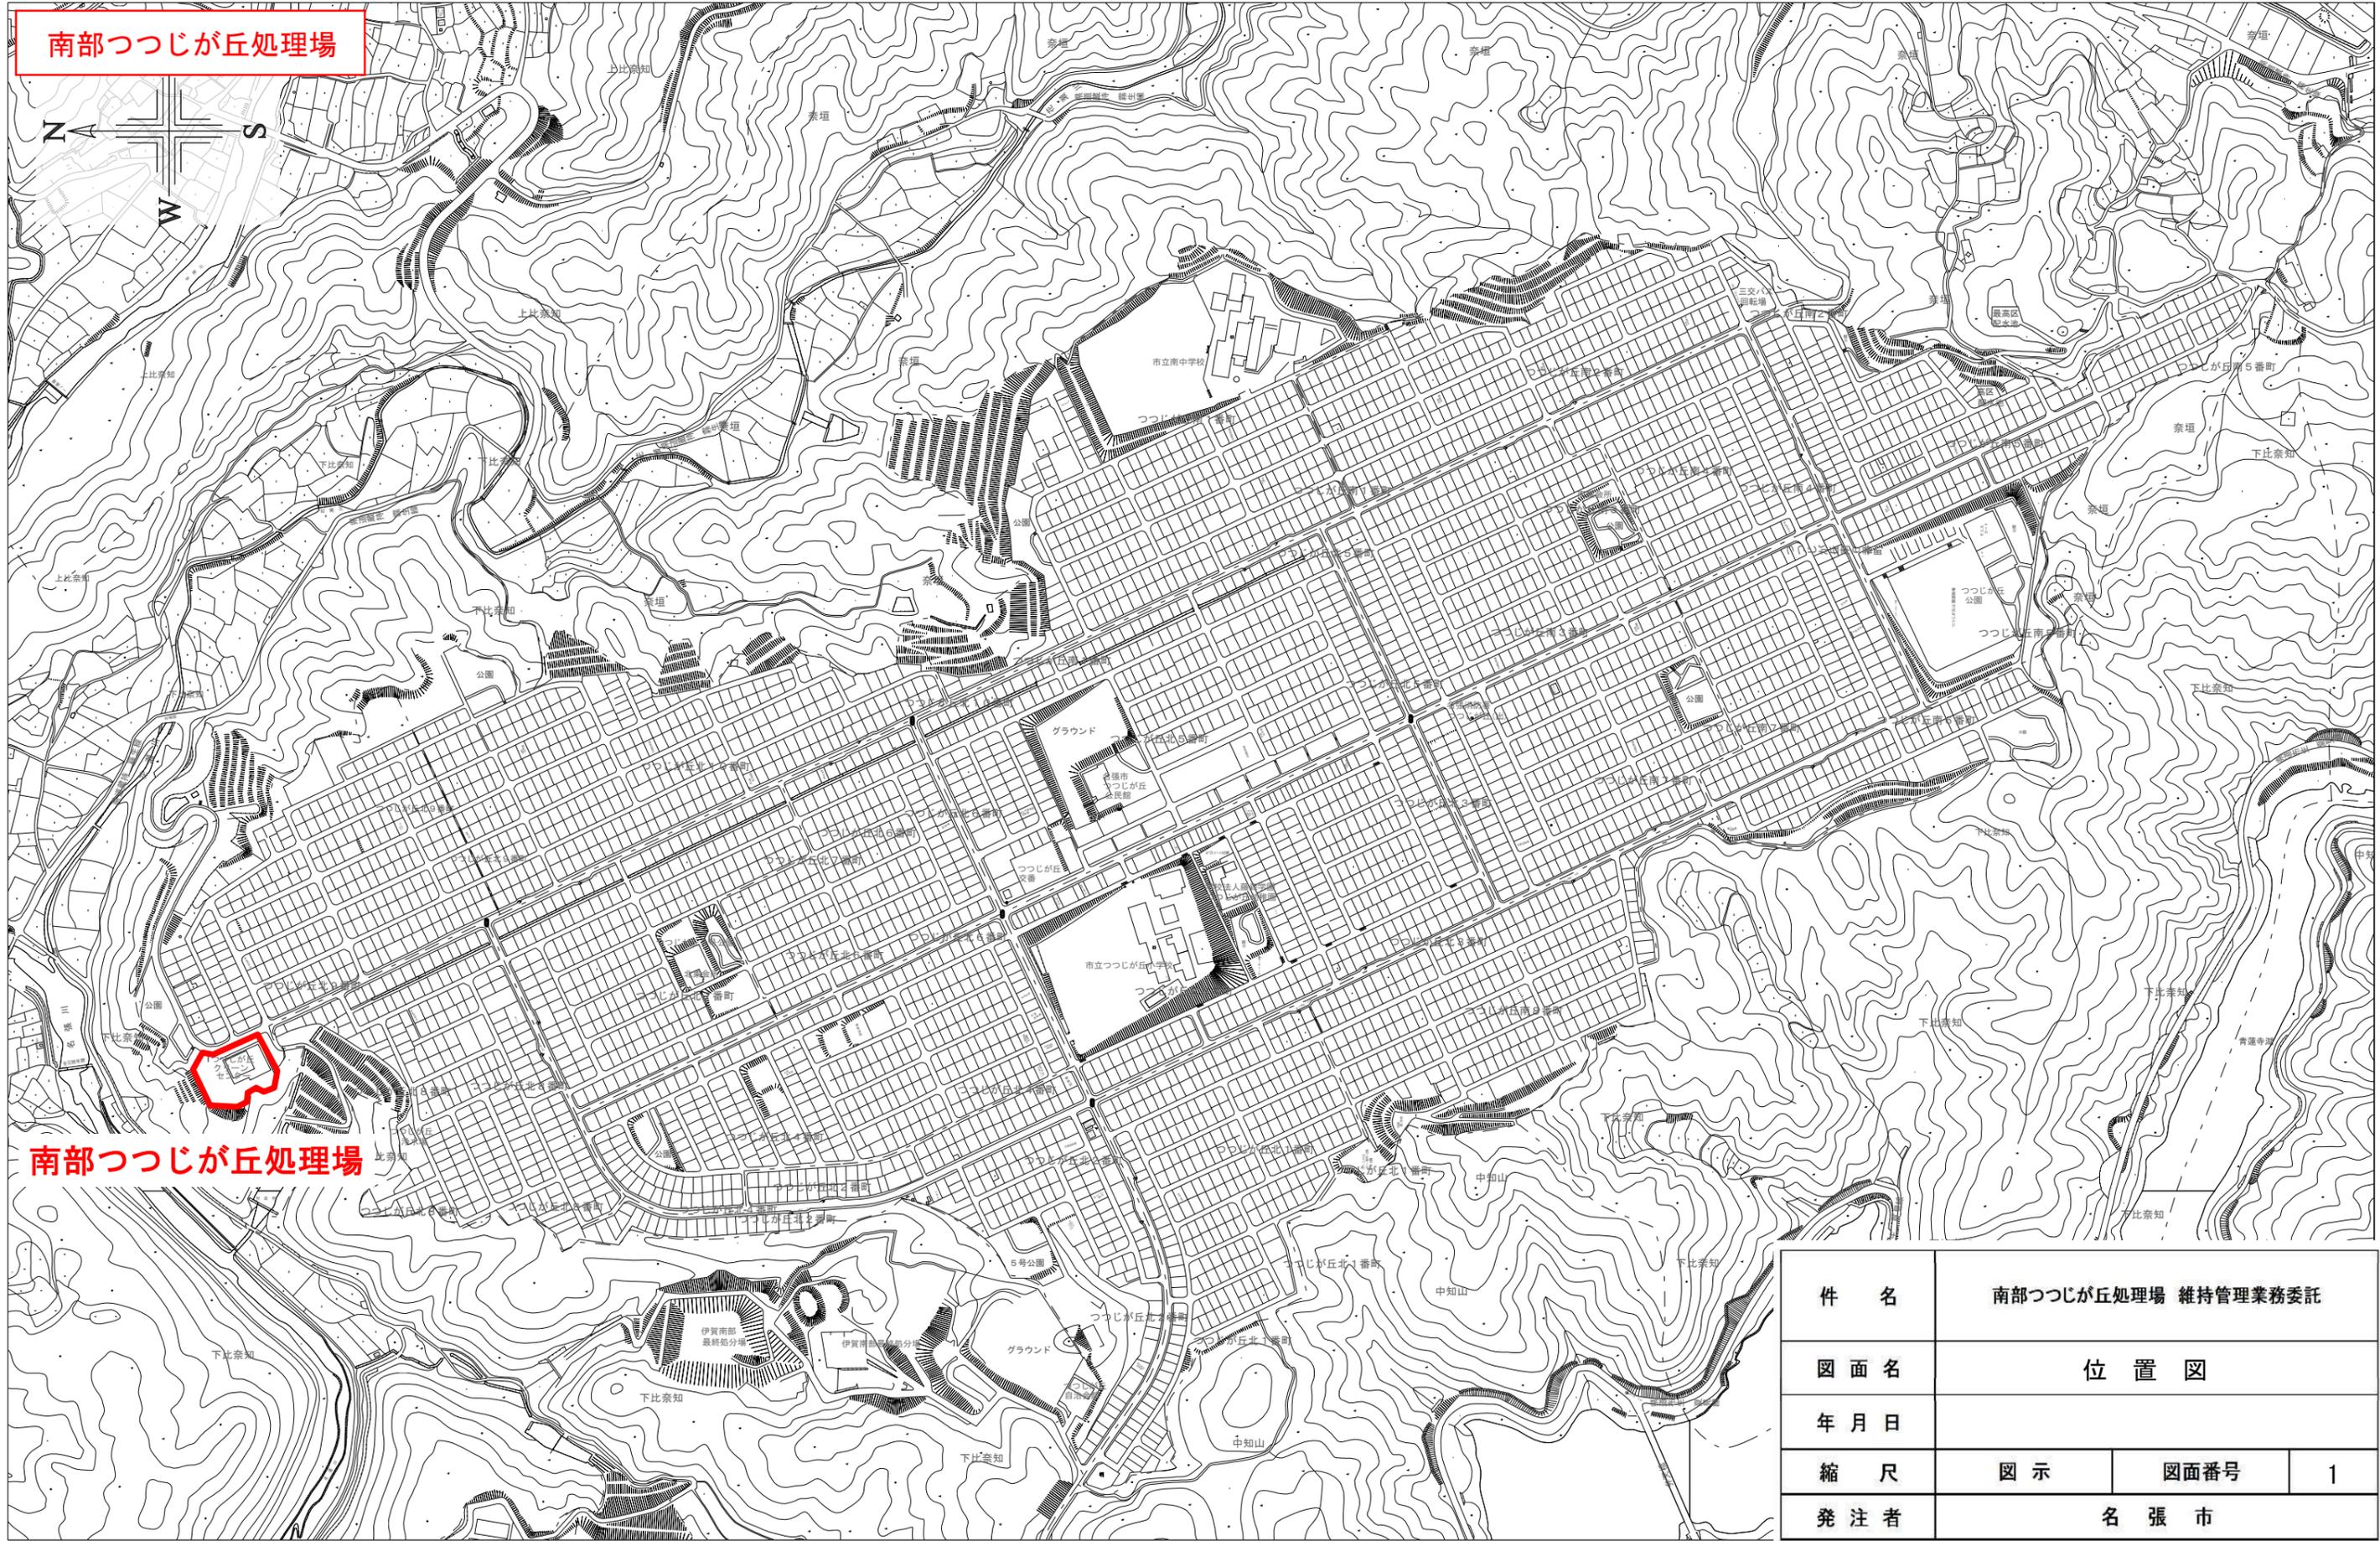


南部つつじが丘処理場

件名	南部つつじが丘処理場 維持管理業務委託		
図面名	位置図		
年月日			
縮尺	図示	図面番号	1
発注者	名張市		

南部つつじが丘処理場

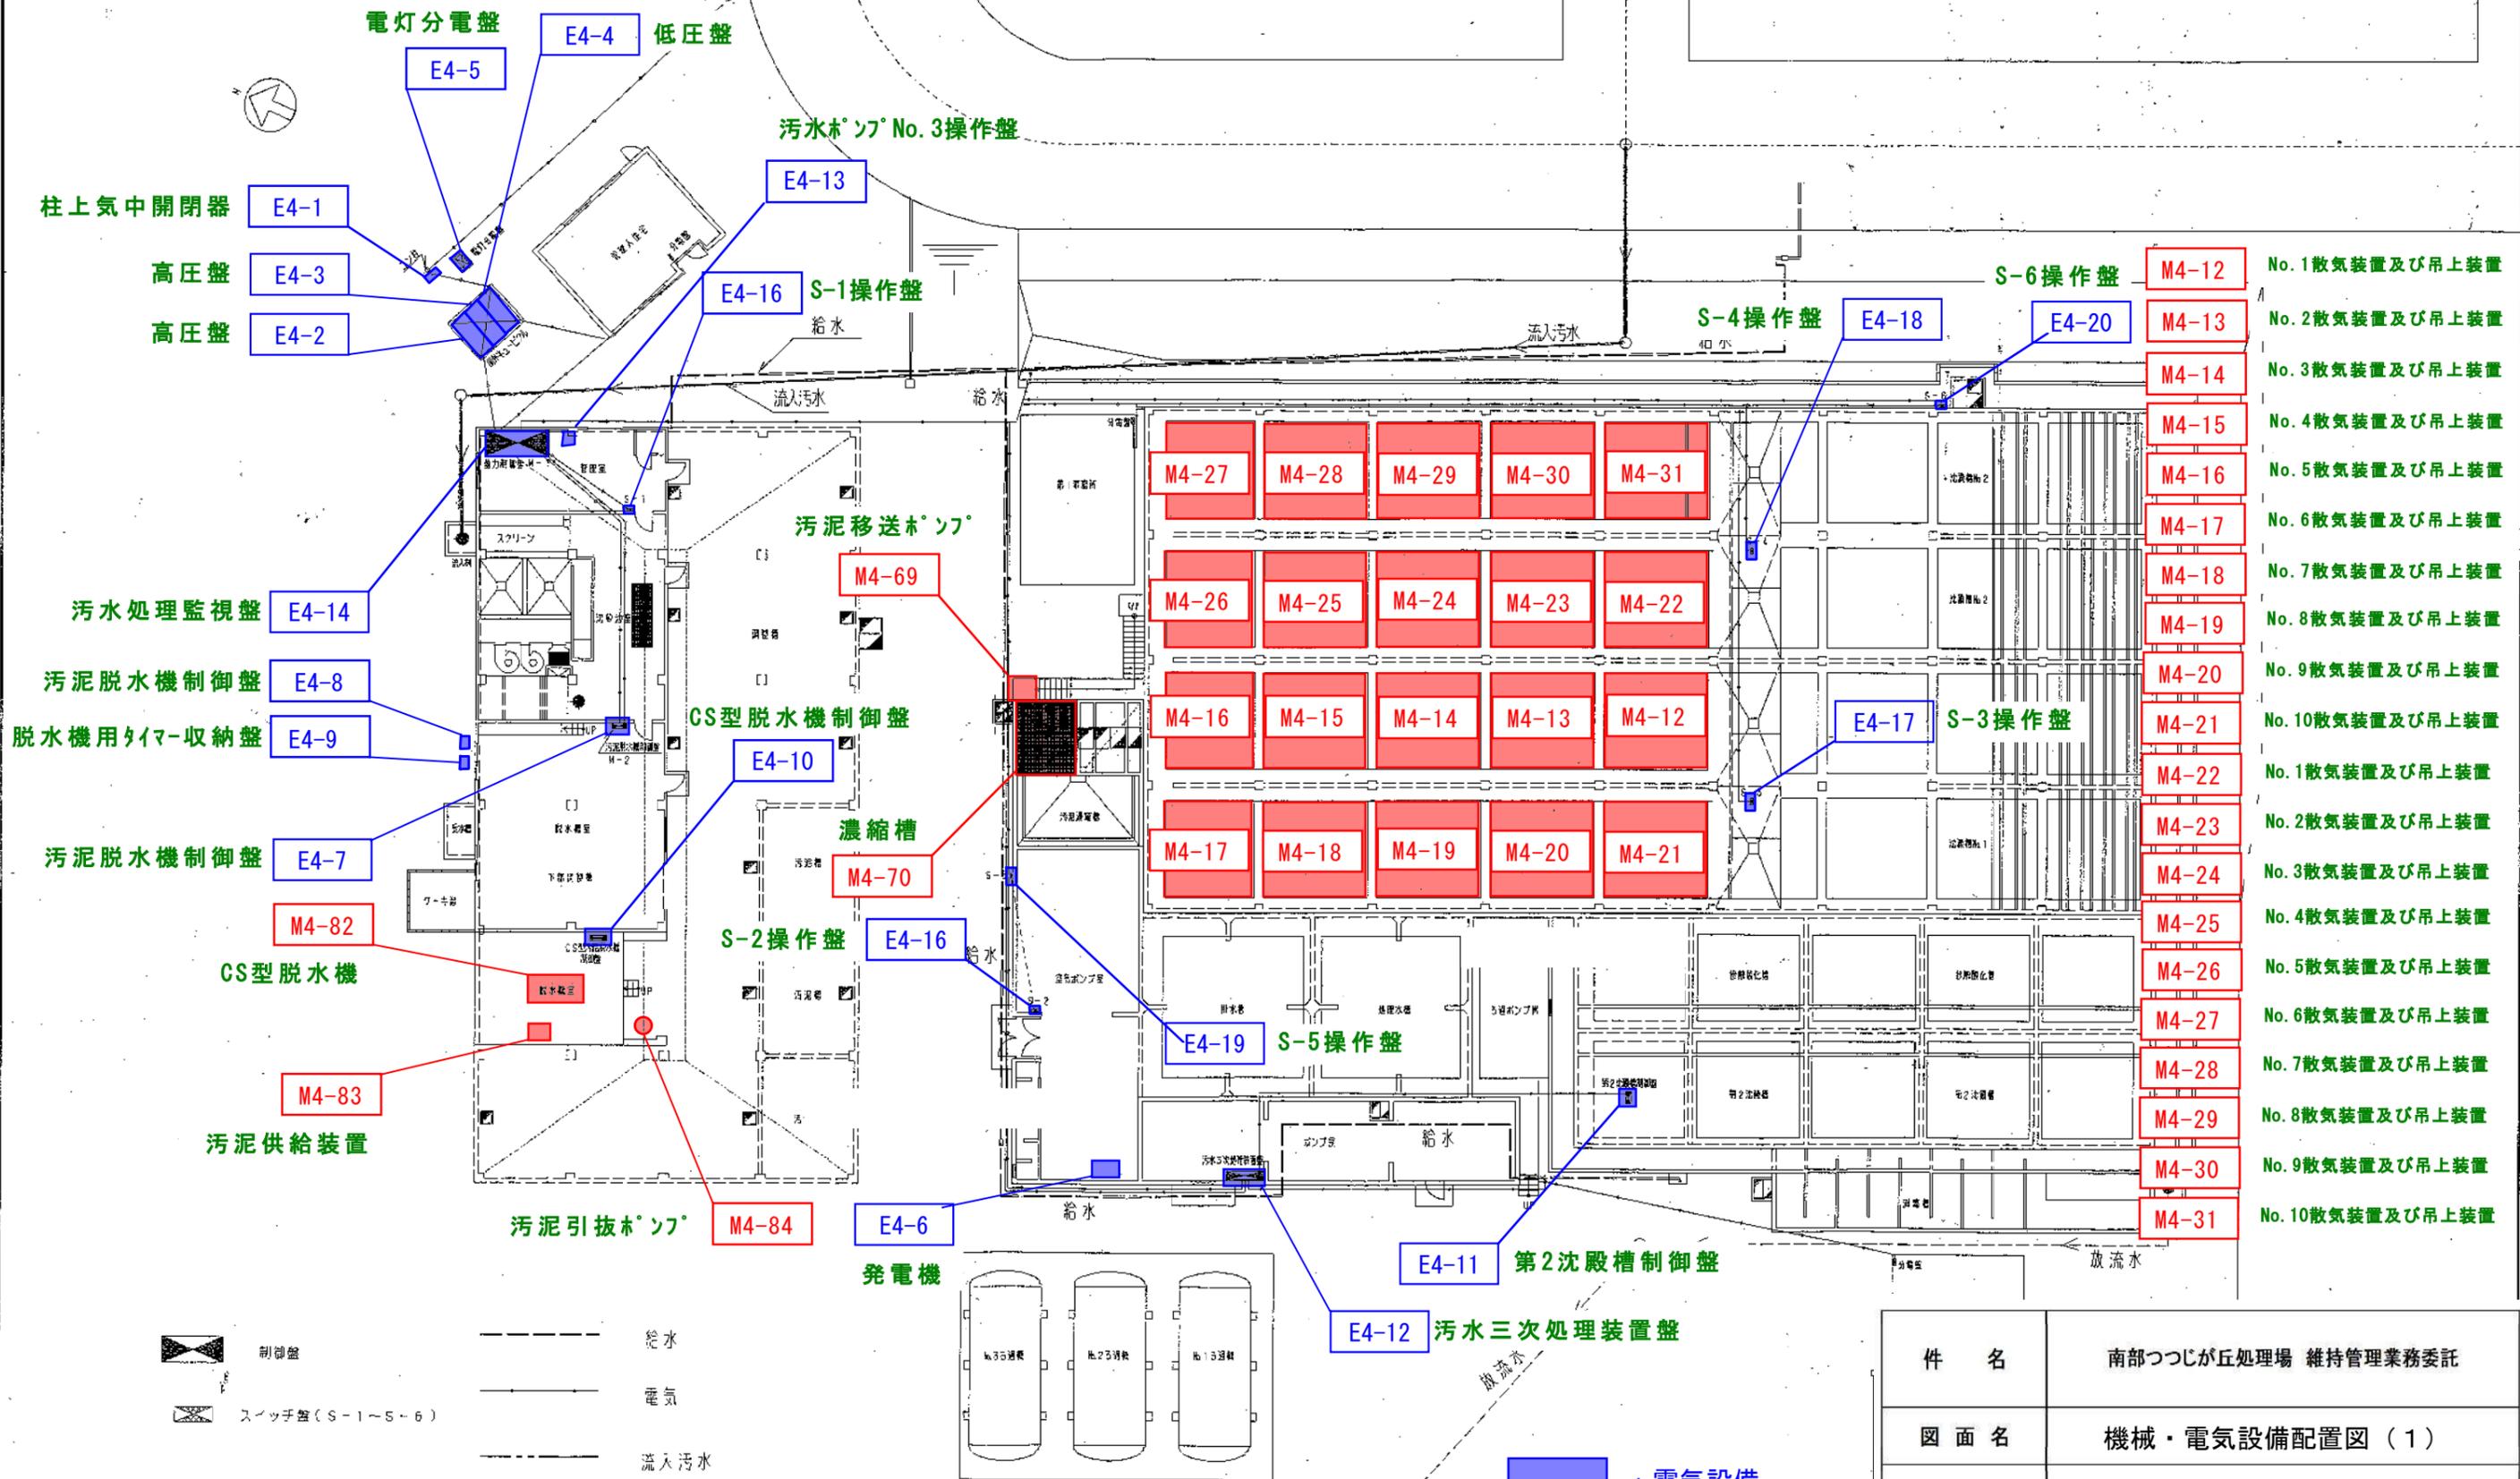



- M4-12 No. 1 散気装置及び吊上装置
- M4-13 No. 2 散気装置及び吊上装置
- M4-14 No. 3 散気装置及び吊上装置
- M4-15 No. 4 散気装置及び吊上装置
- M4-16 No. 5 散気装置及び吊上装置
- M4-17 No. 6 散気装置及び吊上装置
- M4-18 No. 7 散気装置及び吊上装置
- M4-19 No. 8 散気装置及び吊上装置
- M4-20 No. 9 散気装置及び吊上装置
- M4-21 No. 10 散気装置及び吊上装置
- M4-22 No. 1 散気装置及び吊上装置
- M4-23 No. 2 散気装置及び吊上装置
- M4-24 No. 3 散気装置及び吊上装置
- M4-25 No. 4 散気装置及び吊上装置
- M4-26 No. 5 散気装置及び吊上装置
- M4-27 No. 6 散気装置及び吊上装置
- M4-28 No. 7 散気装置及び吊上装置
- M4-29 No. 8 散気装置及び吊上装置
- M4-30 No. 9 散気装置及び吊上装置
- M4-31 No. 10 散気装置及び吊上装置

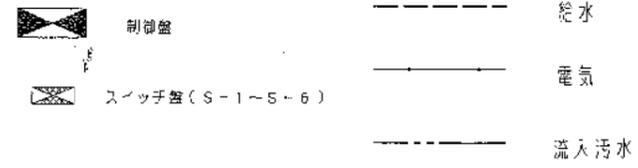

: 電気設備
 : 機械設備

件名	南部つつじが丘処理場 維持管理業務委託		
図面名	機械・電気設備配置図 (1)		
年月日			
縮尺	図示	図面番号	2
発注者	名張市		



南部つつじが丘処理場

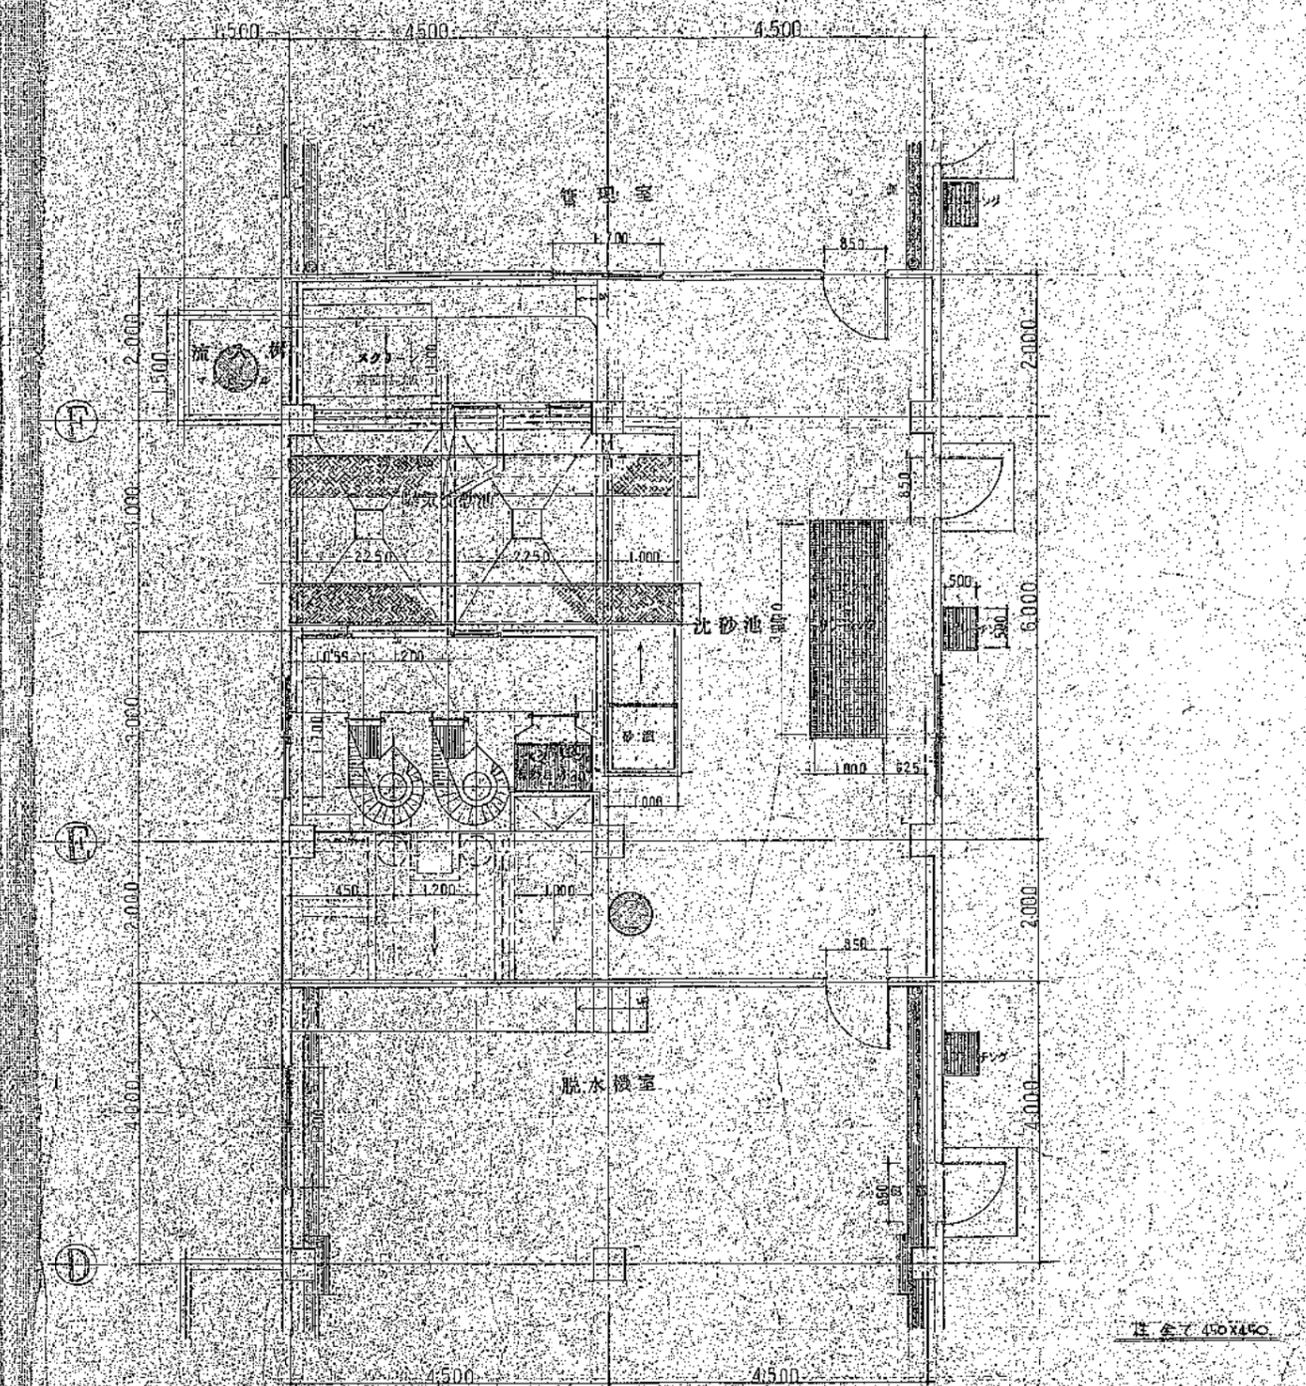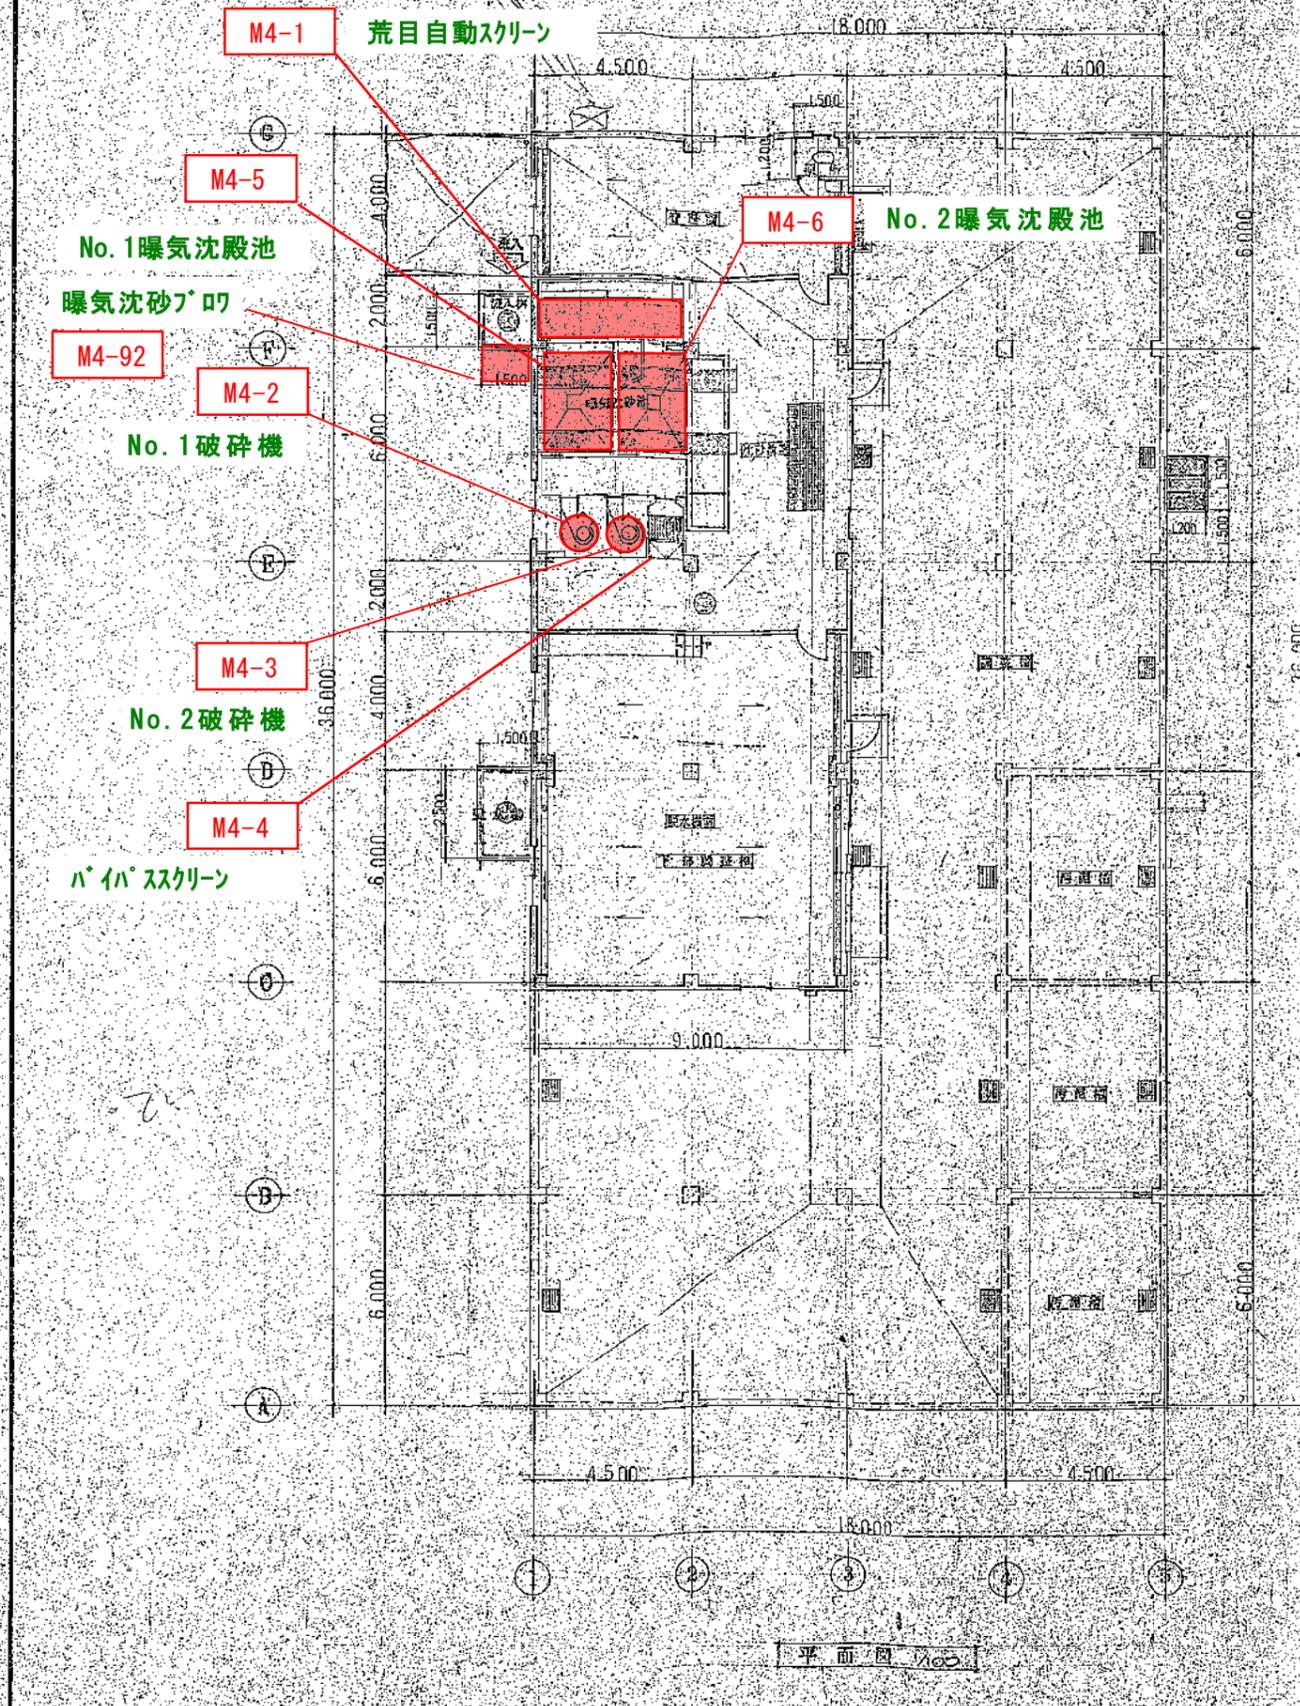

■ : 機械設備


件名	南部つつじが丘処理場 維持管理業務委託		
図面名	機械・電気設備配置図(2)		
年月日			
縮尺	図示	図面番号	3
発注者	名張市		

南部つつじが丘処理場

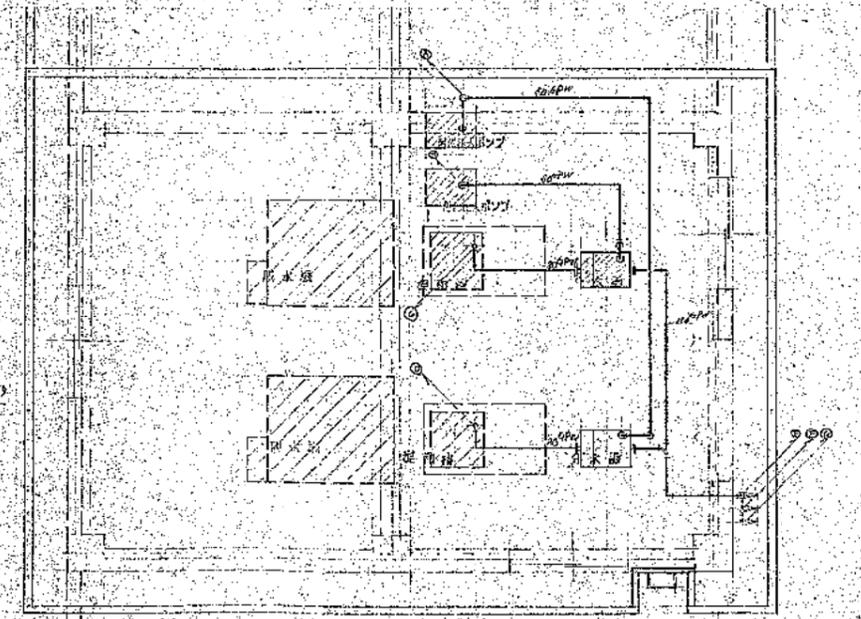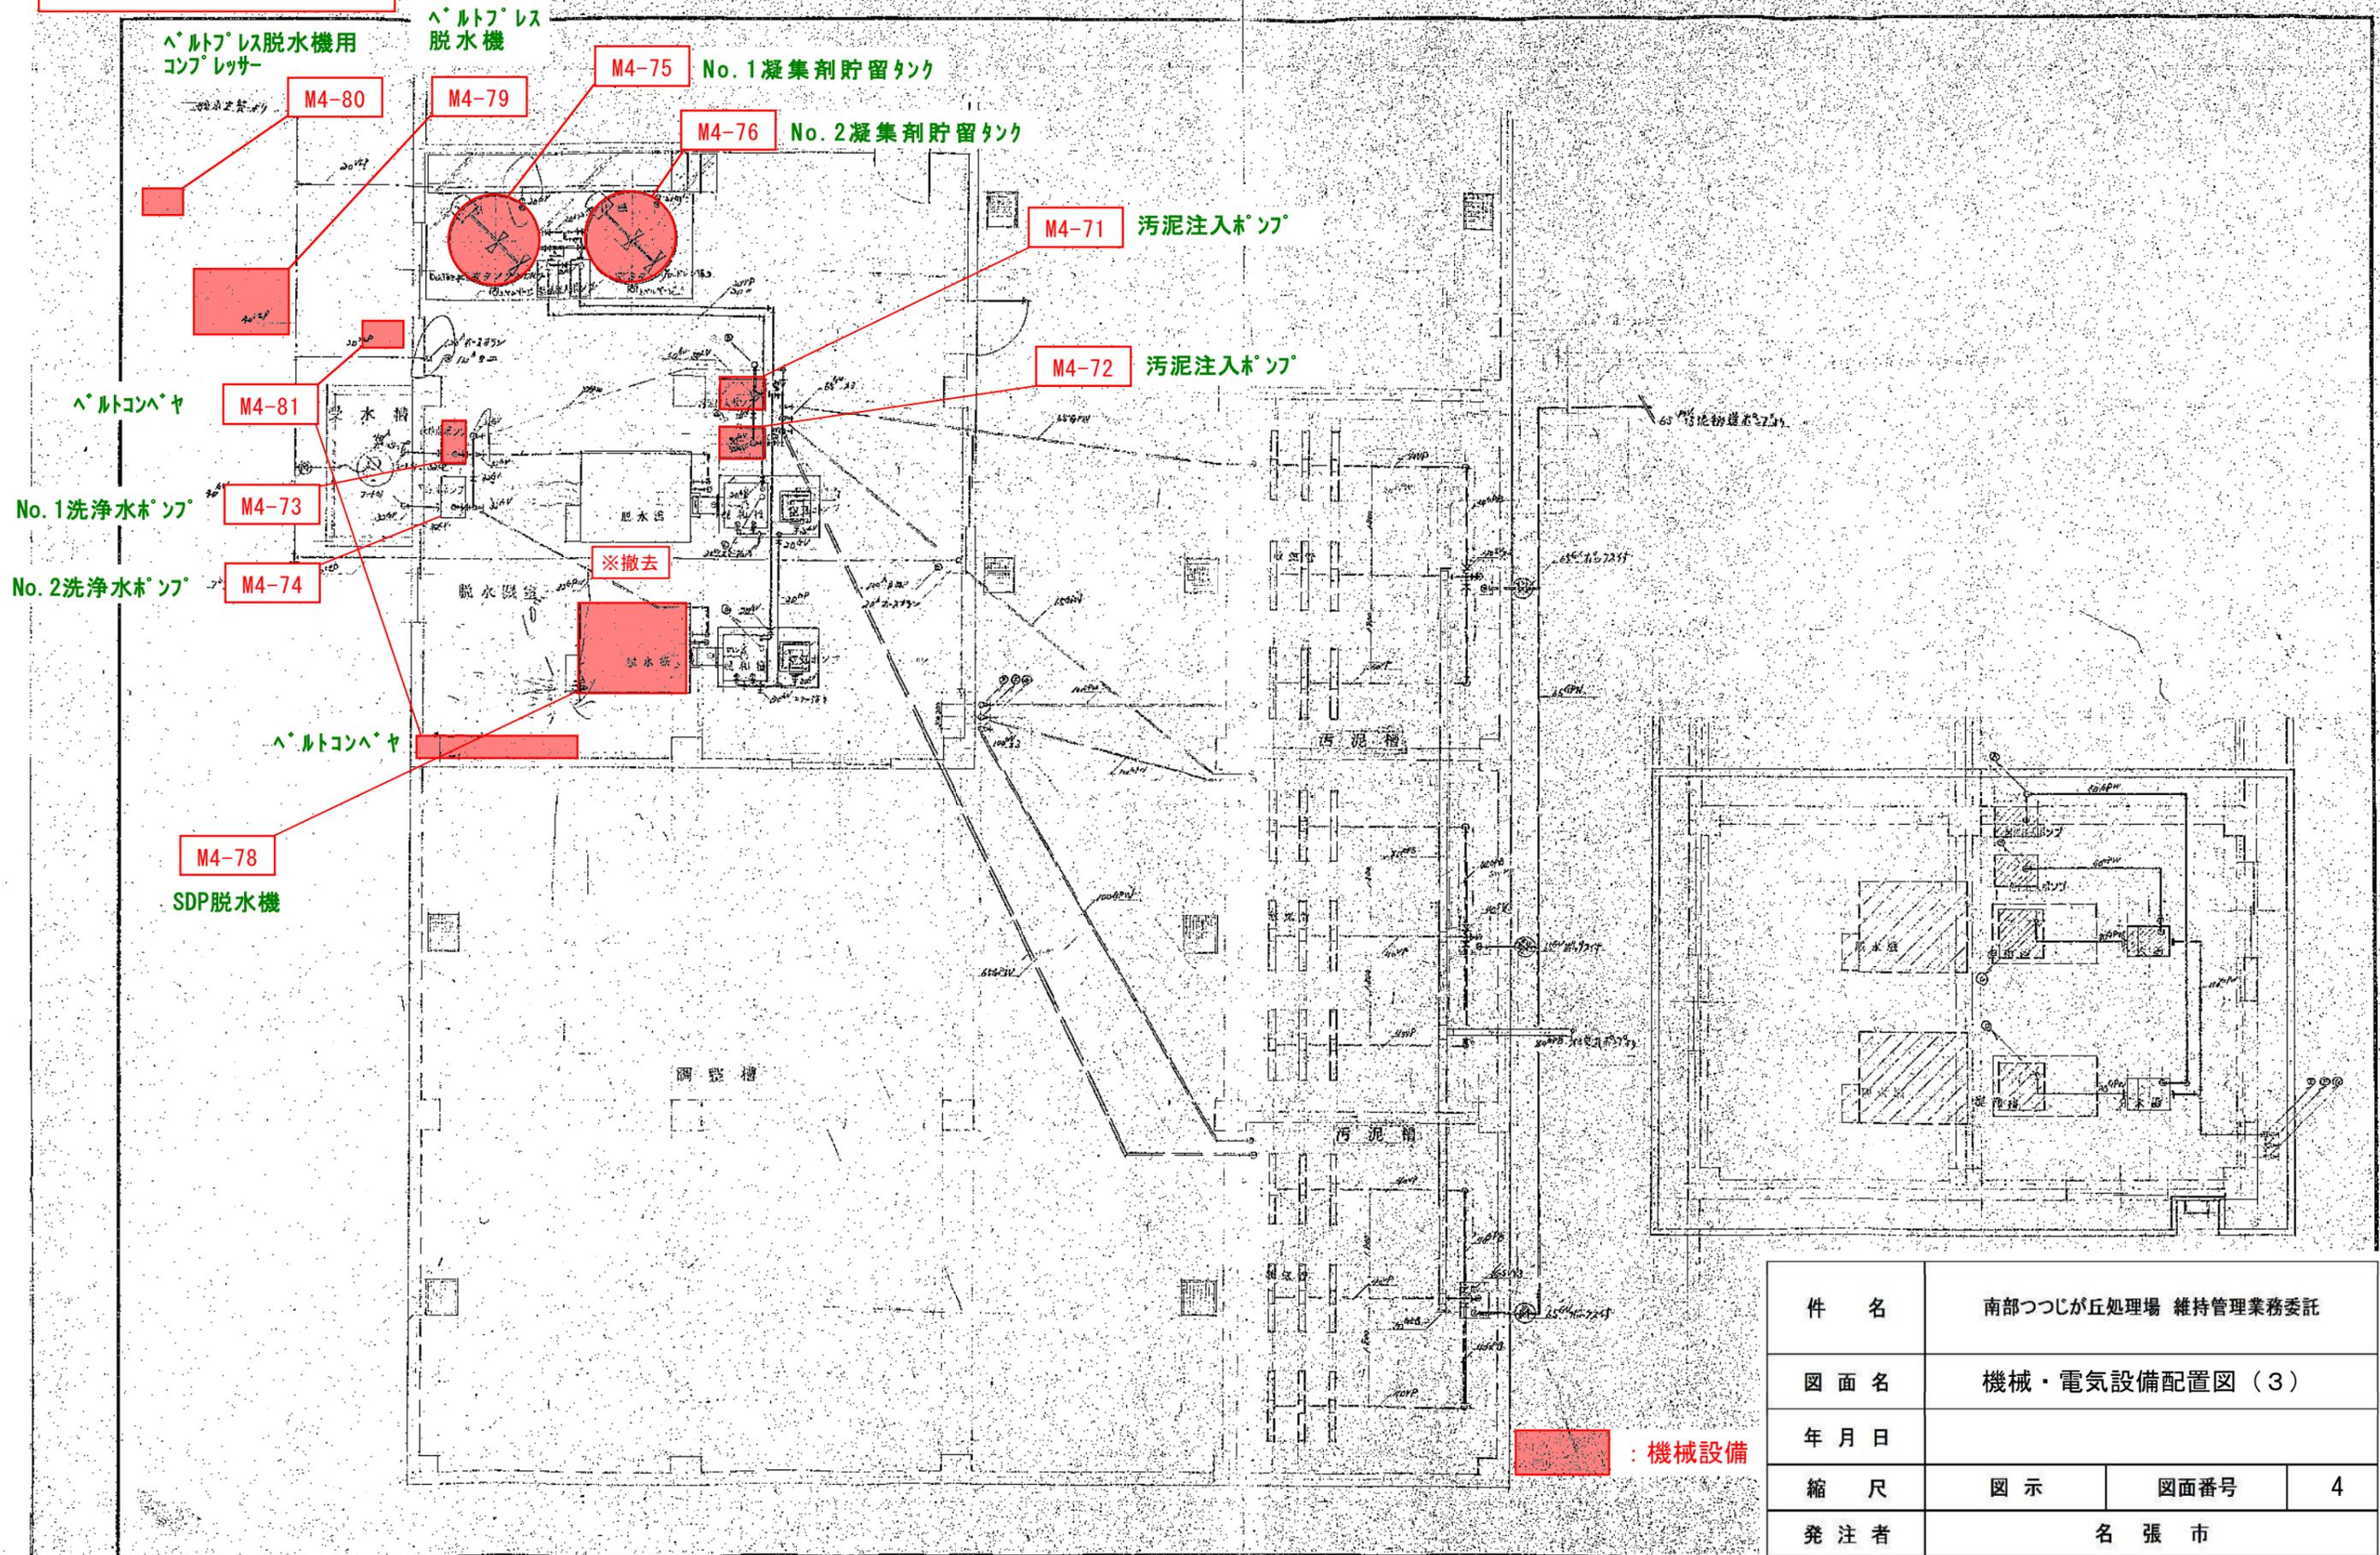

件名	南部つつじが丘処理場 維持管理業務委託		
図面名	機械・電気設備配置図 (3)		
年月日			
縮尺	図示	図面番号	4
発注者	名張市		

南部つつしが丘処理場

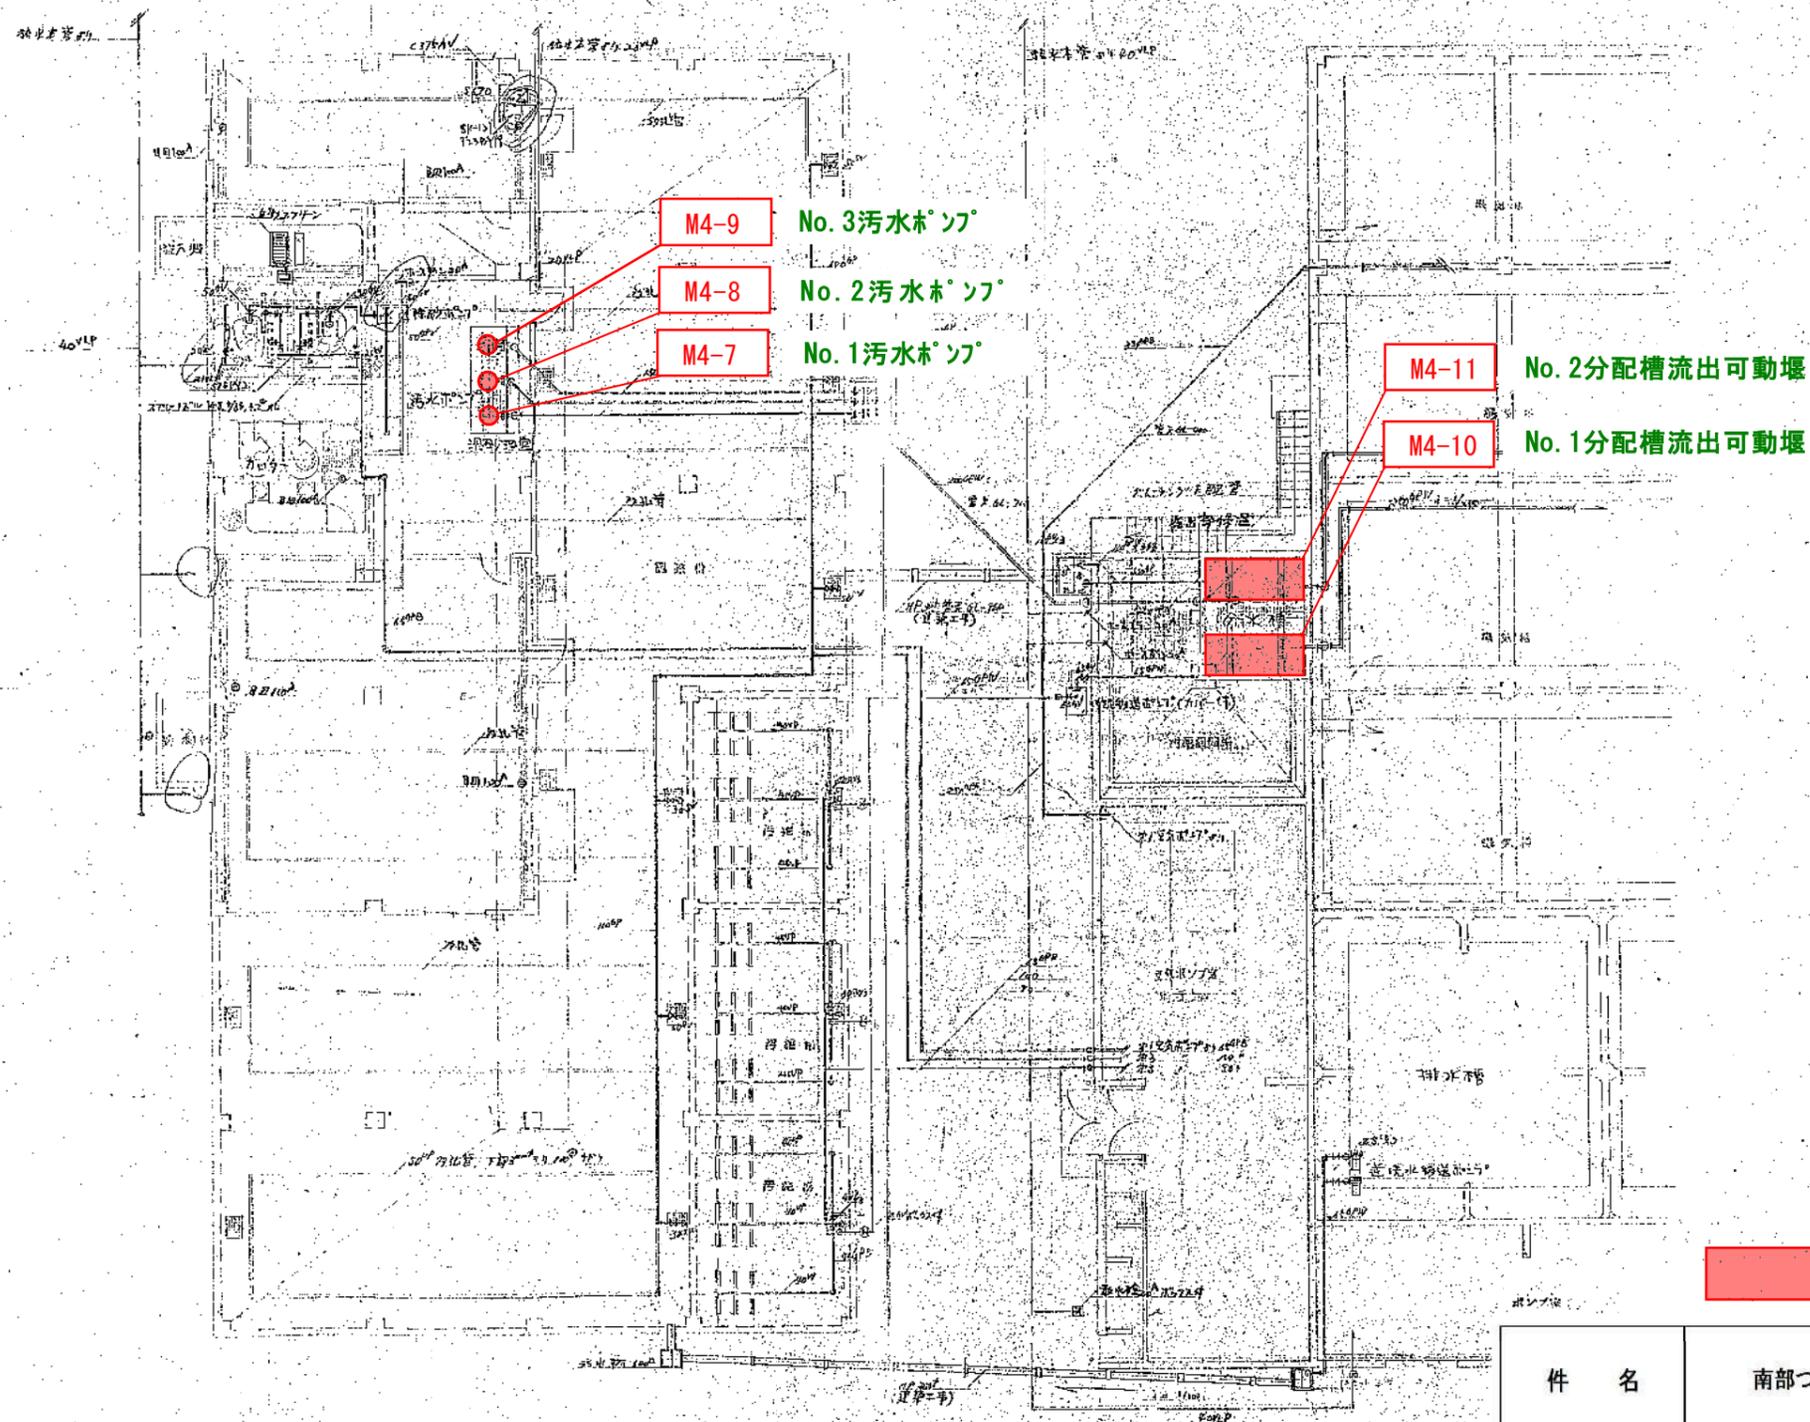

: 機械設備

件名	南部つつしが丘処理場 維持管理業務委託		
図面名	機械・電気設備配置図(4)		
年月日			
縮尺	図示	図面番号	5
発注者	名張市		

南部つつじが丘処理場

- 第1空気ポンプ No. 3
- 第1空気ポンプ No. 2
- 第1空気ポンプ No. 1
- 第2空気ポンプ
- 第3空気ポンプ No. 1
- 第3空気ポンプ No. 2
- 第3空気ポンプ No. 3

- M4-64
- M4-63
- M4-62
- M4-65
- M4-66
- M4-67
- M4-68

- 曝気槽用
- 接触酸化槽用
- 汚泥槽用
- 調整槽用

- No. 4汚泥ポンプ
- No. 4汚泥ポンプ
- No. 2余剰汚泥引抜ポンプ
- No. 3汚泥ポンプ
- No. 2汚泥ポンプ
- No. 1余剰汚泥引抜ポンプ
- No. 1汚泥ポンプ
- No. 4スクラムスキマー
- No. 3スクラムスキマー
- No. 2スクラムスキマー
- No. 1スクラムスキマー
- No. 4汚泥掻寄機
- No. 3汚泥掻寄機
- No. 2汚泥掻寄機
- No. 1汚泥掻寄機

- M4-35
- M4-41
- M4-39
- M4-45
- M4-34
- M4-38
- M4-44
- M4-33
- M4-40
- M4-37
- M4-43
- M4-32
- M4-36
- M4-42

■ : 機械設備

件名	南部つつじが丘処理場 維持管理業務委託		
図面名	機械・電気設備配置図 (5)		
年月日			
縮尺	図示	図面番号	6
発注者	名張市		

