


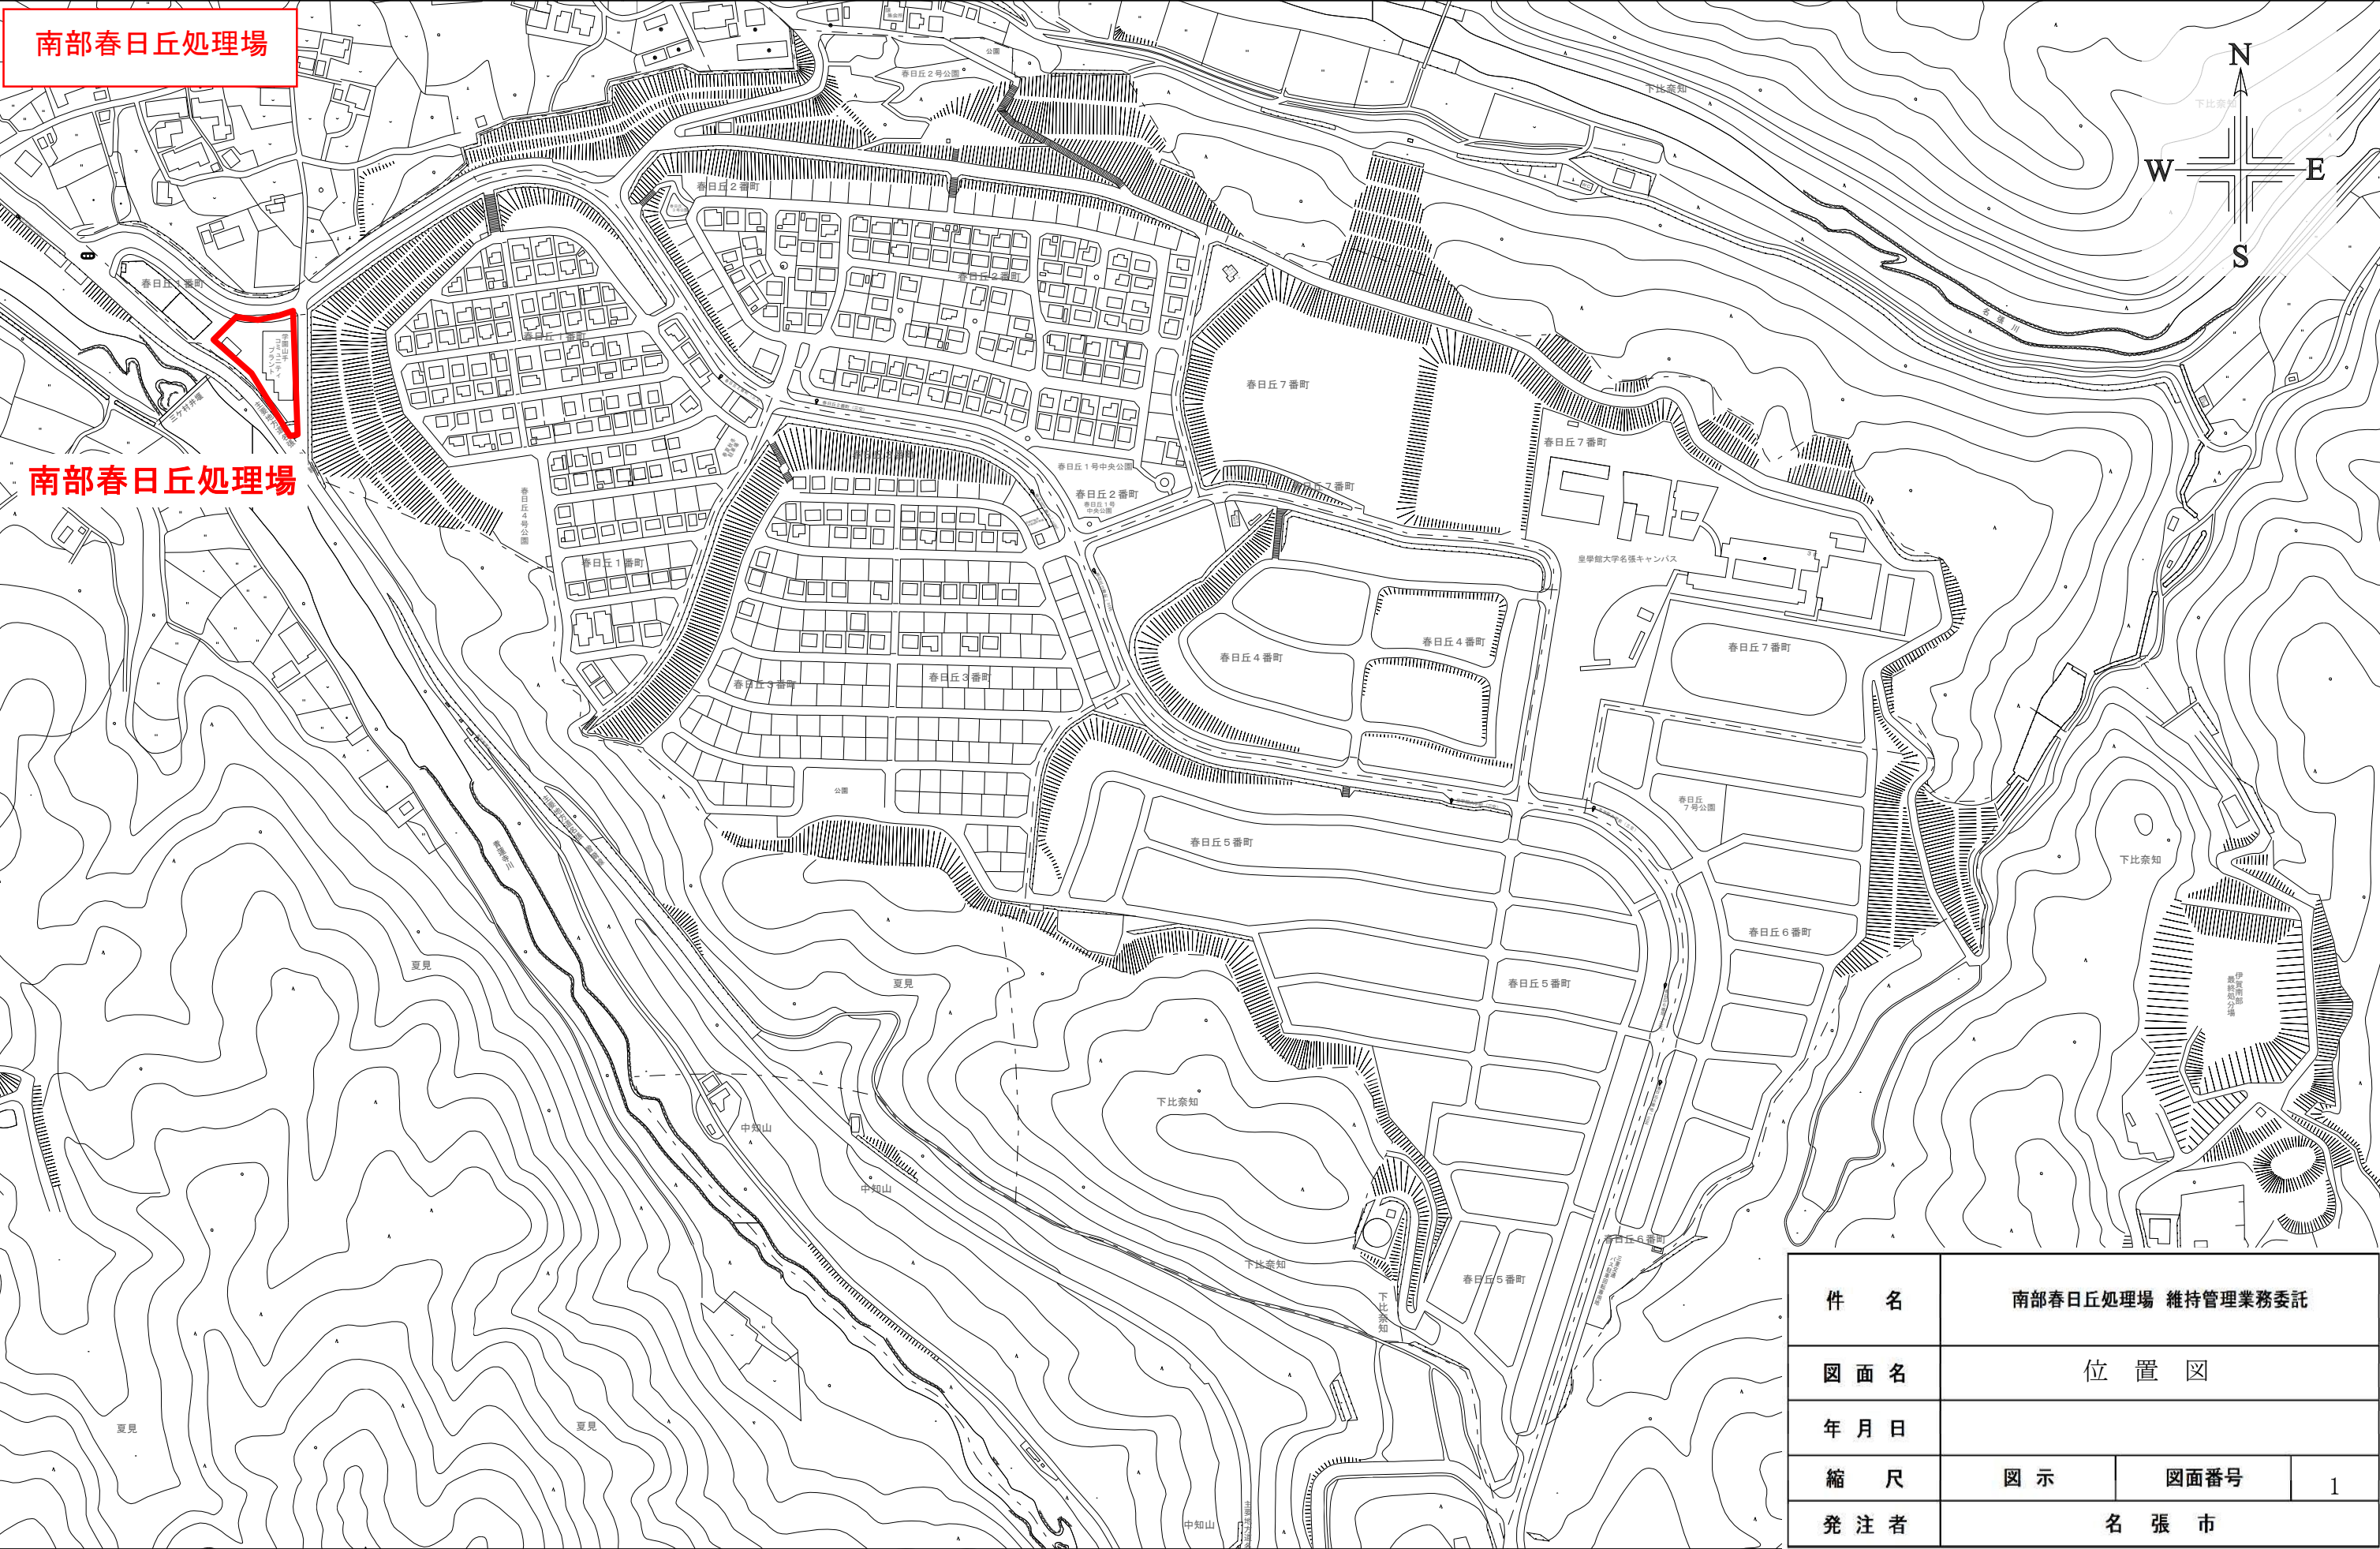

件 名	南部春日丘処理場 維持管理業務委託		
図 面 名	位 置 図		
年 月 日			
縮 尺	図 示	図面番号	1
発 注 者	名 張 市		

南部春日丘処理場



件 名	南部春日丘処理場 維持管理業務委託
-----	-------------------


图 面 名	平 面 图
-------	-------

年 月 日	
-------	--

縮 尺	図 示	図面番号	2
-----	-----	------	---

発注者	市 張 名
-----	-------

南部春日丘処理場

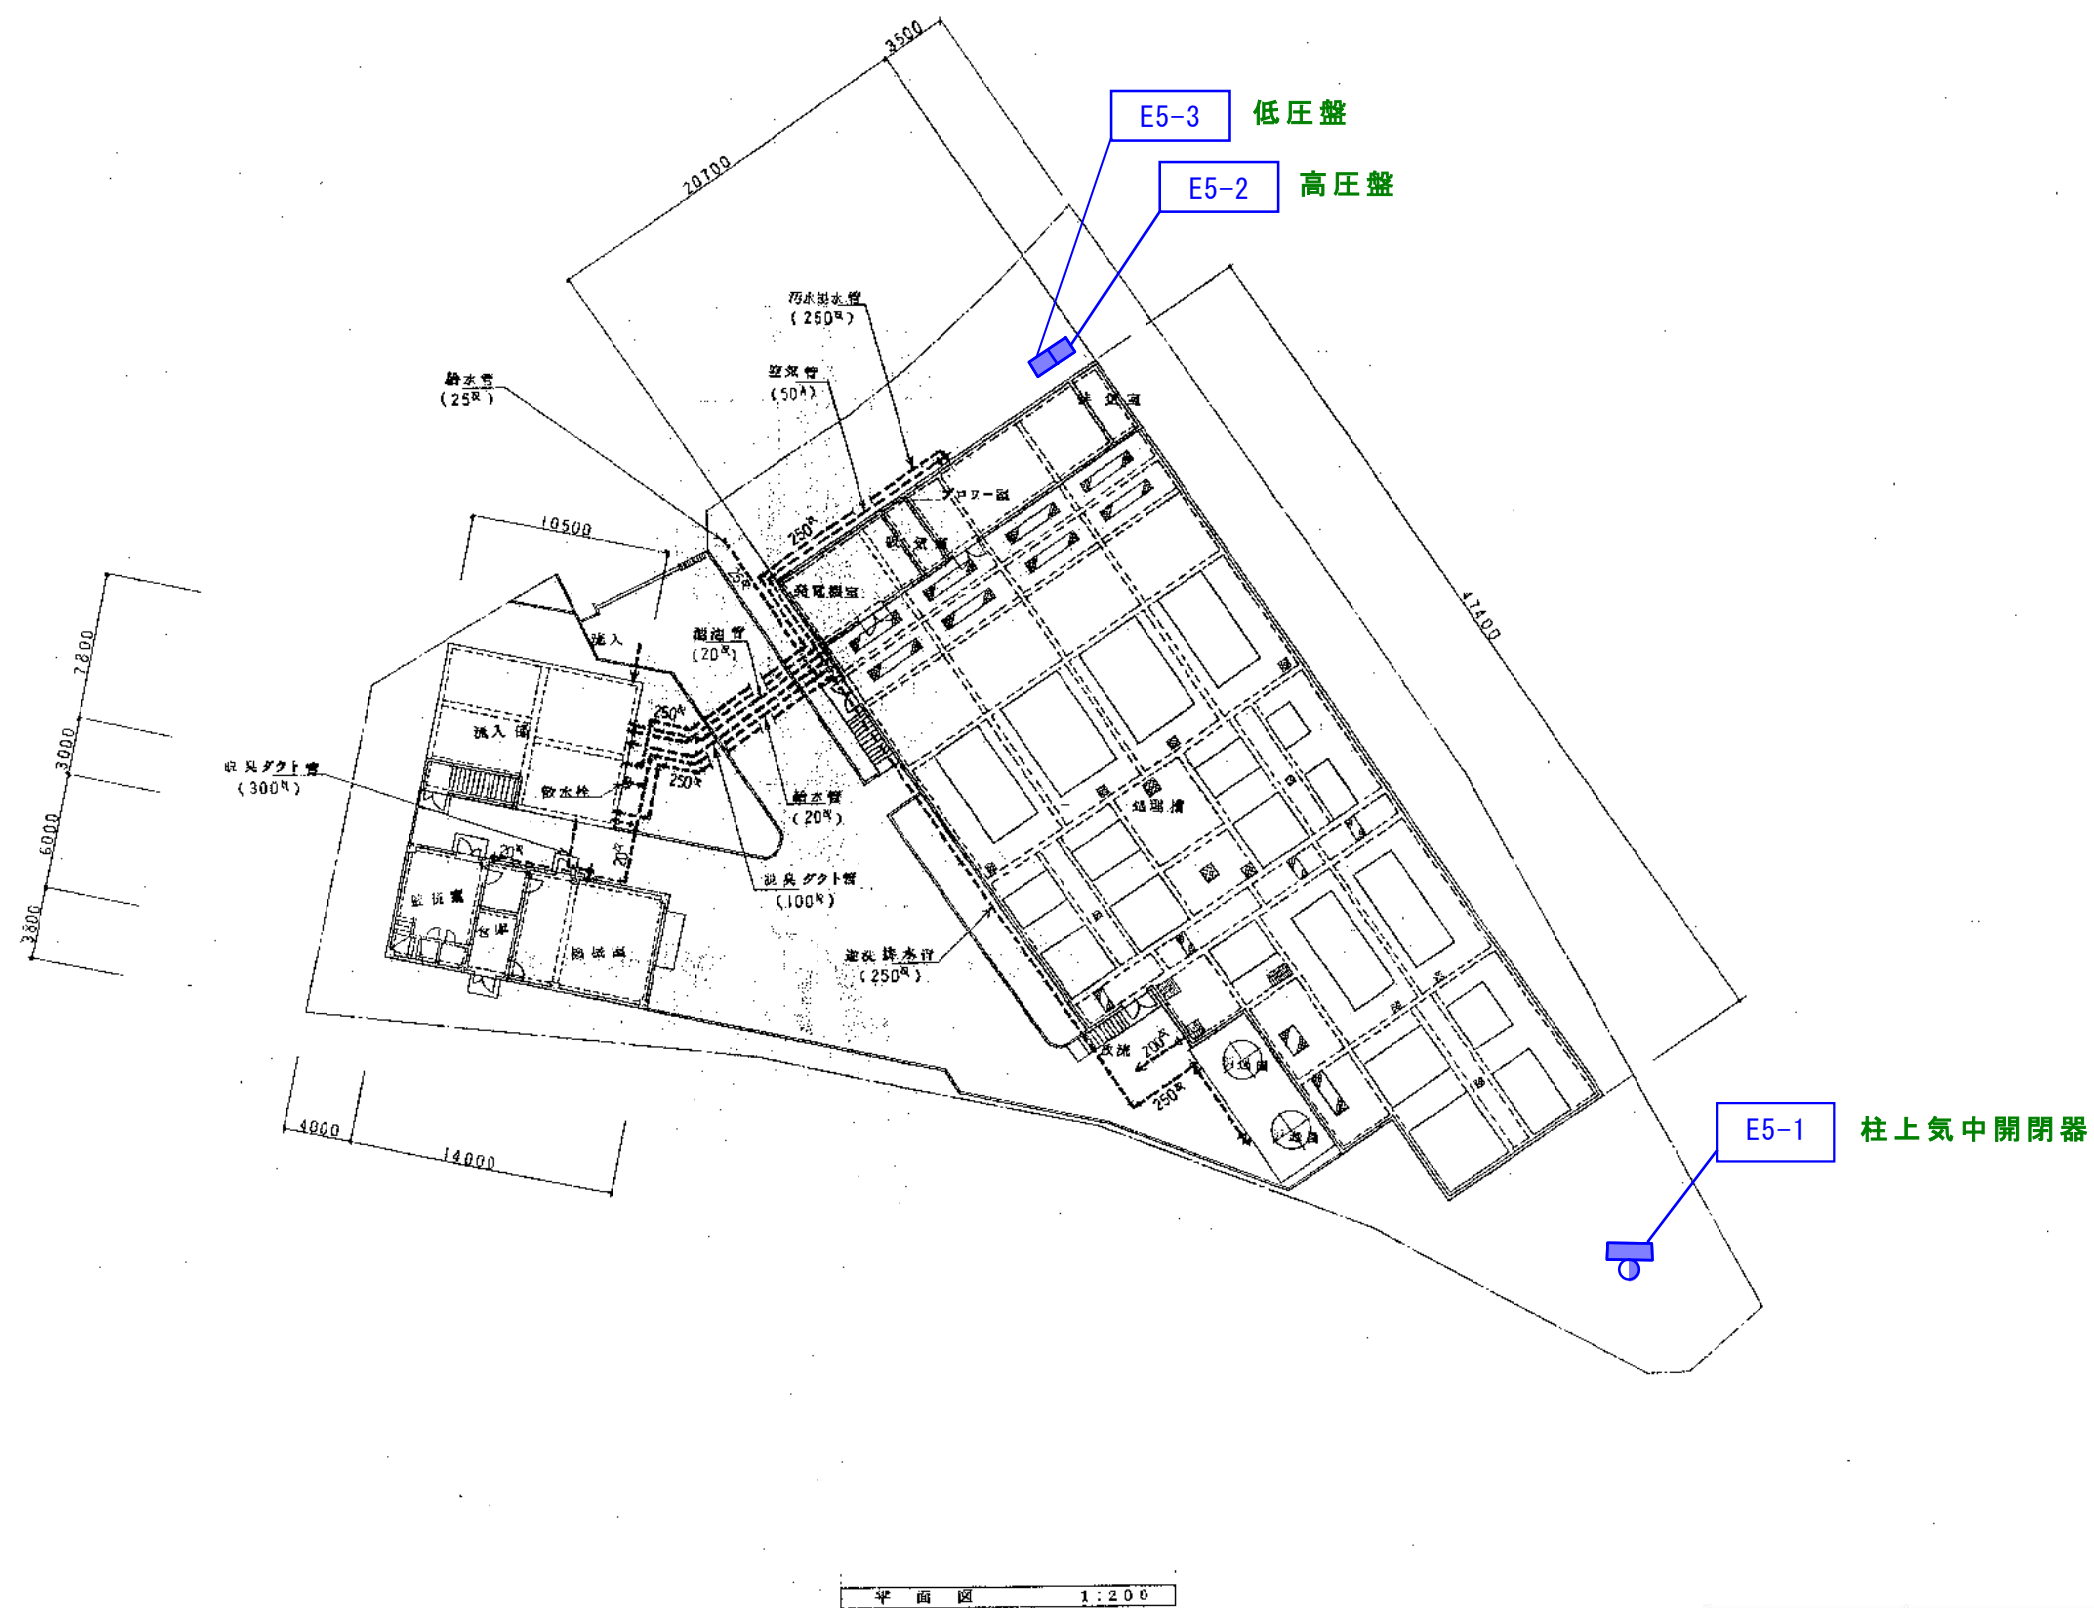


: 機械設備

: 電気設備


件 名	南部春日丘処理場 維持管理業務委託		
図 面 名	機械・電気設備配置図（１）		
年 月 日			
縮 尺	図 示	図面番号	3
発 注 者	名 張 市		

南部春日丘処理場

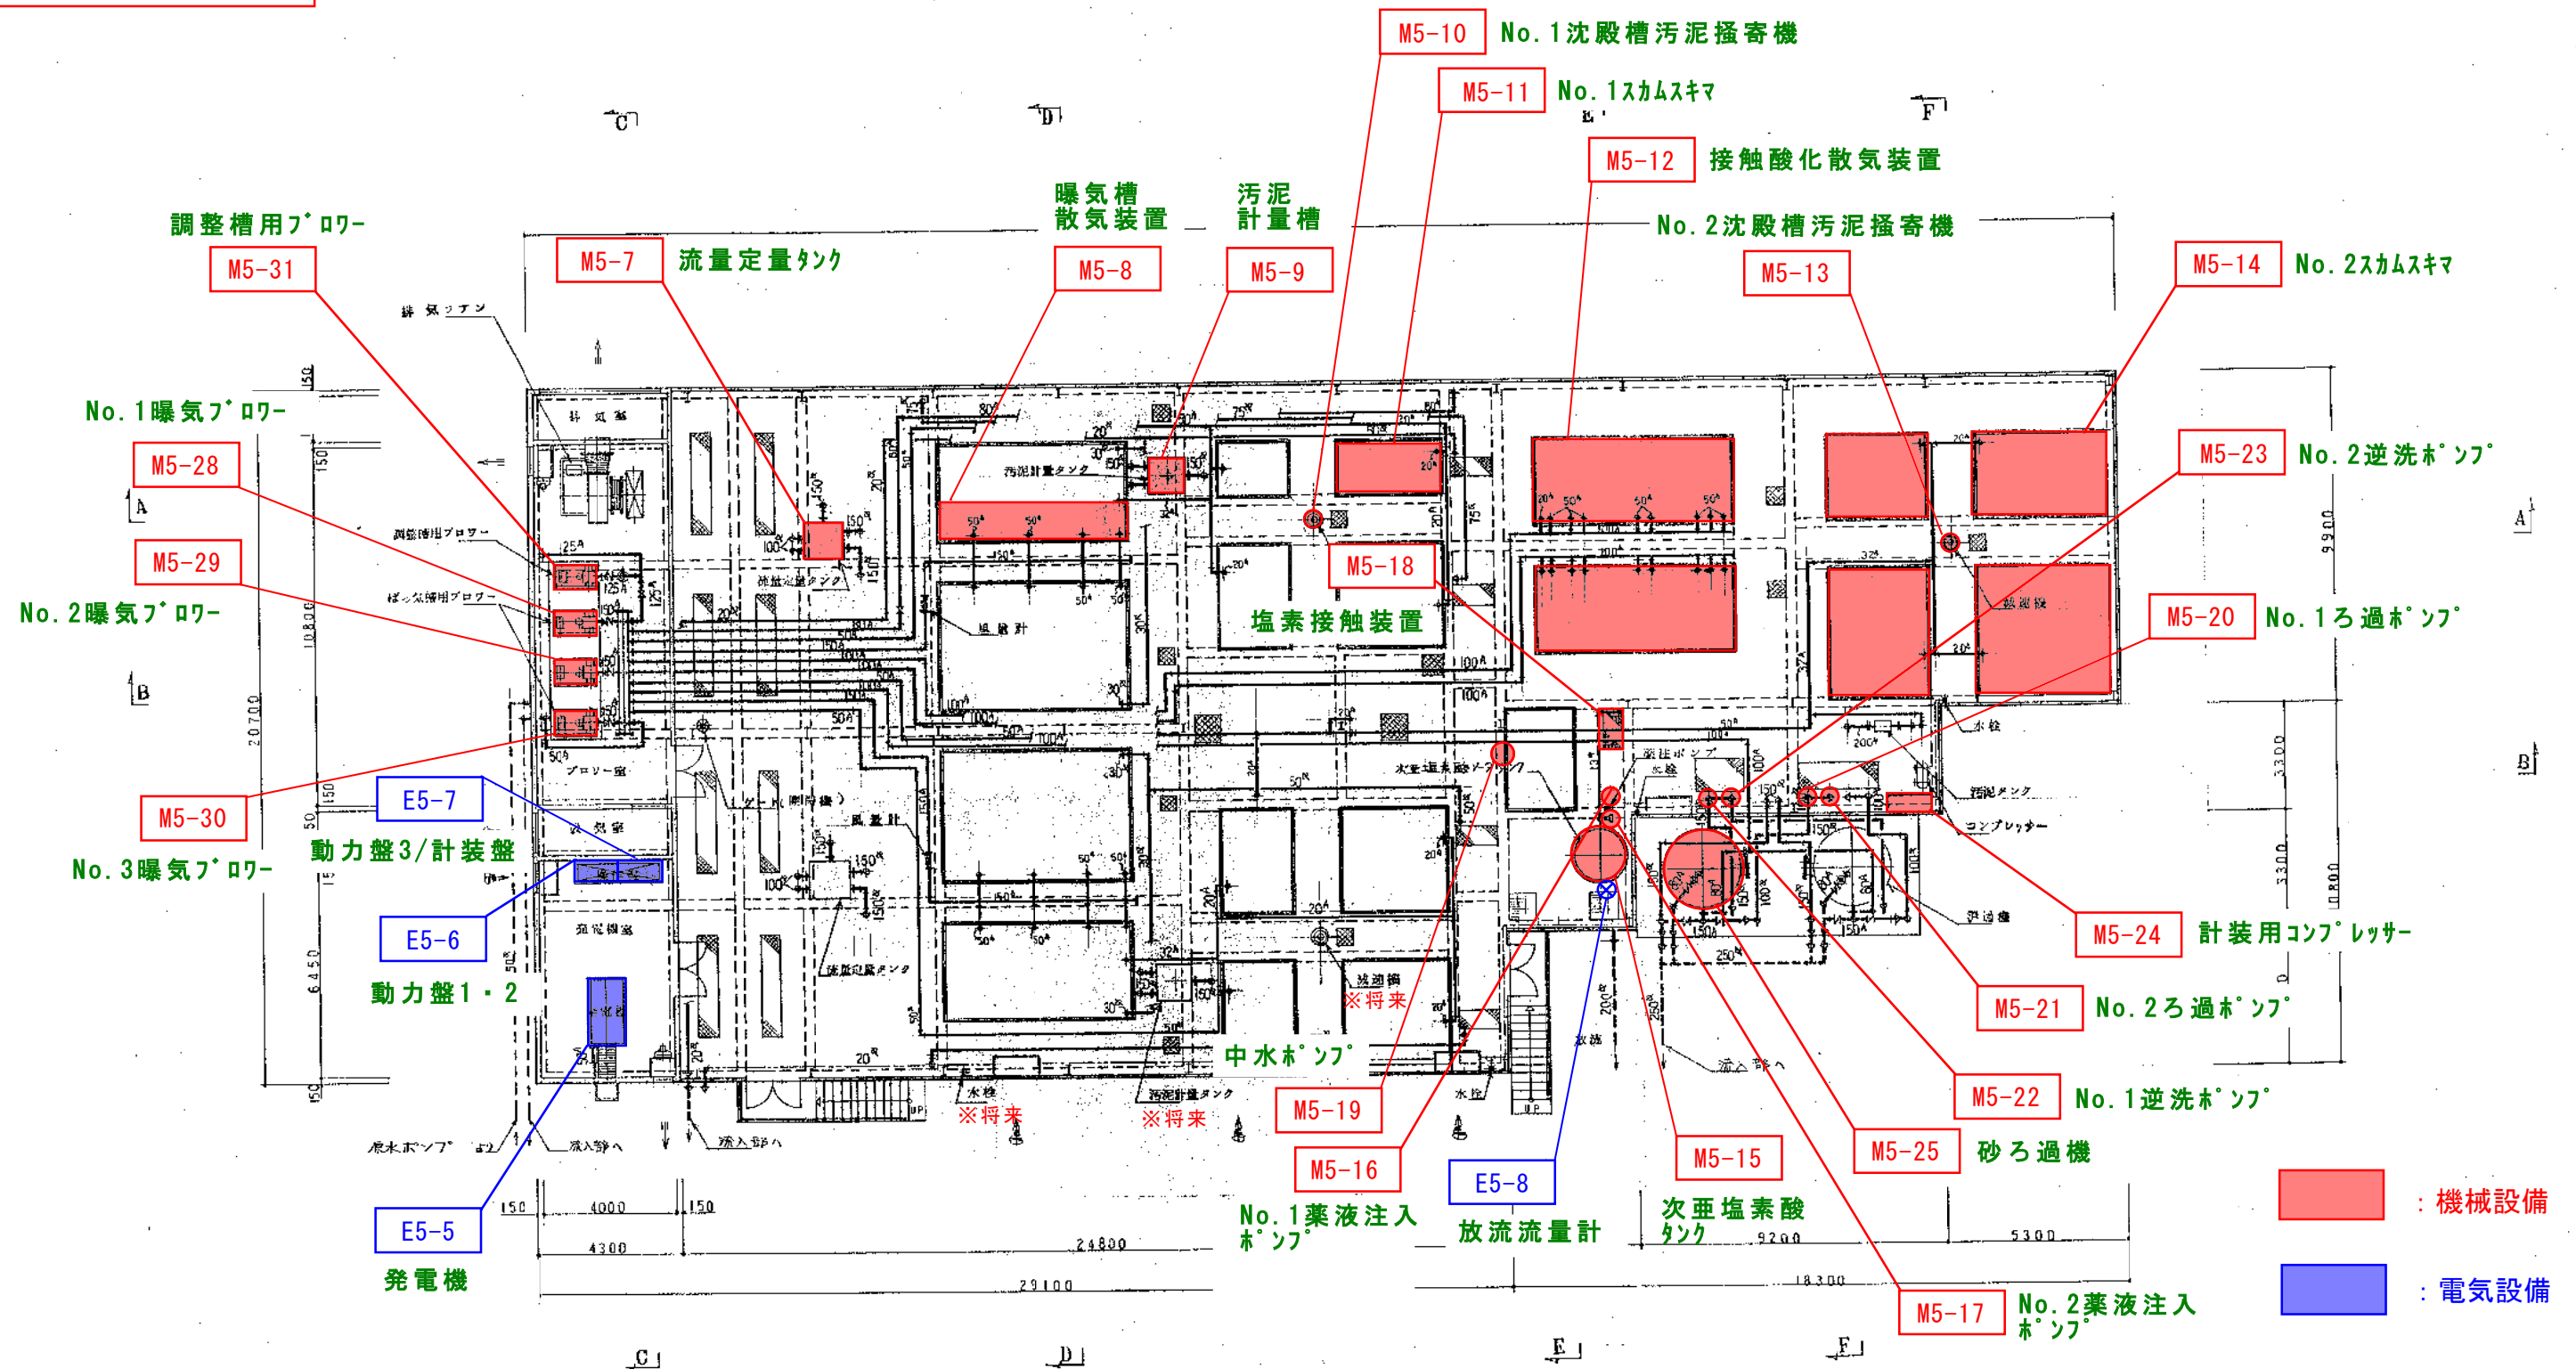

件 名	南部春日丘処理場 維持管理業務委託		
図 面 名	機械・電気設備配置図 (2)		
年 月 日			
縮 尺	図 示	図面番号	4
発 注 者	名 張 市		









南部春日丘処理場

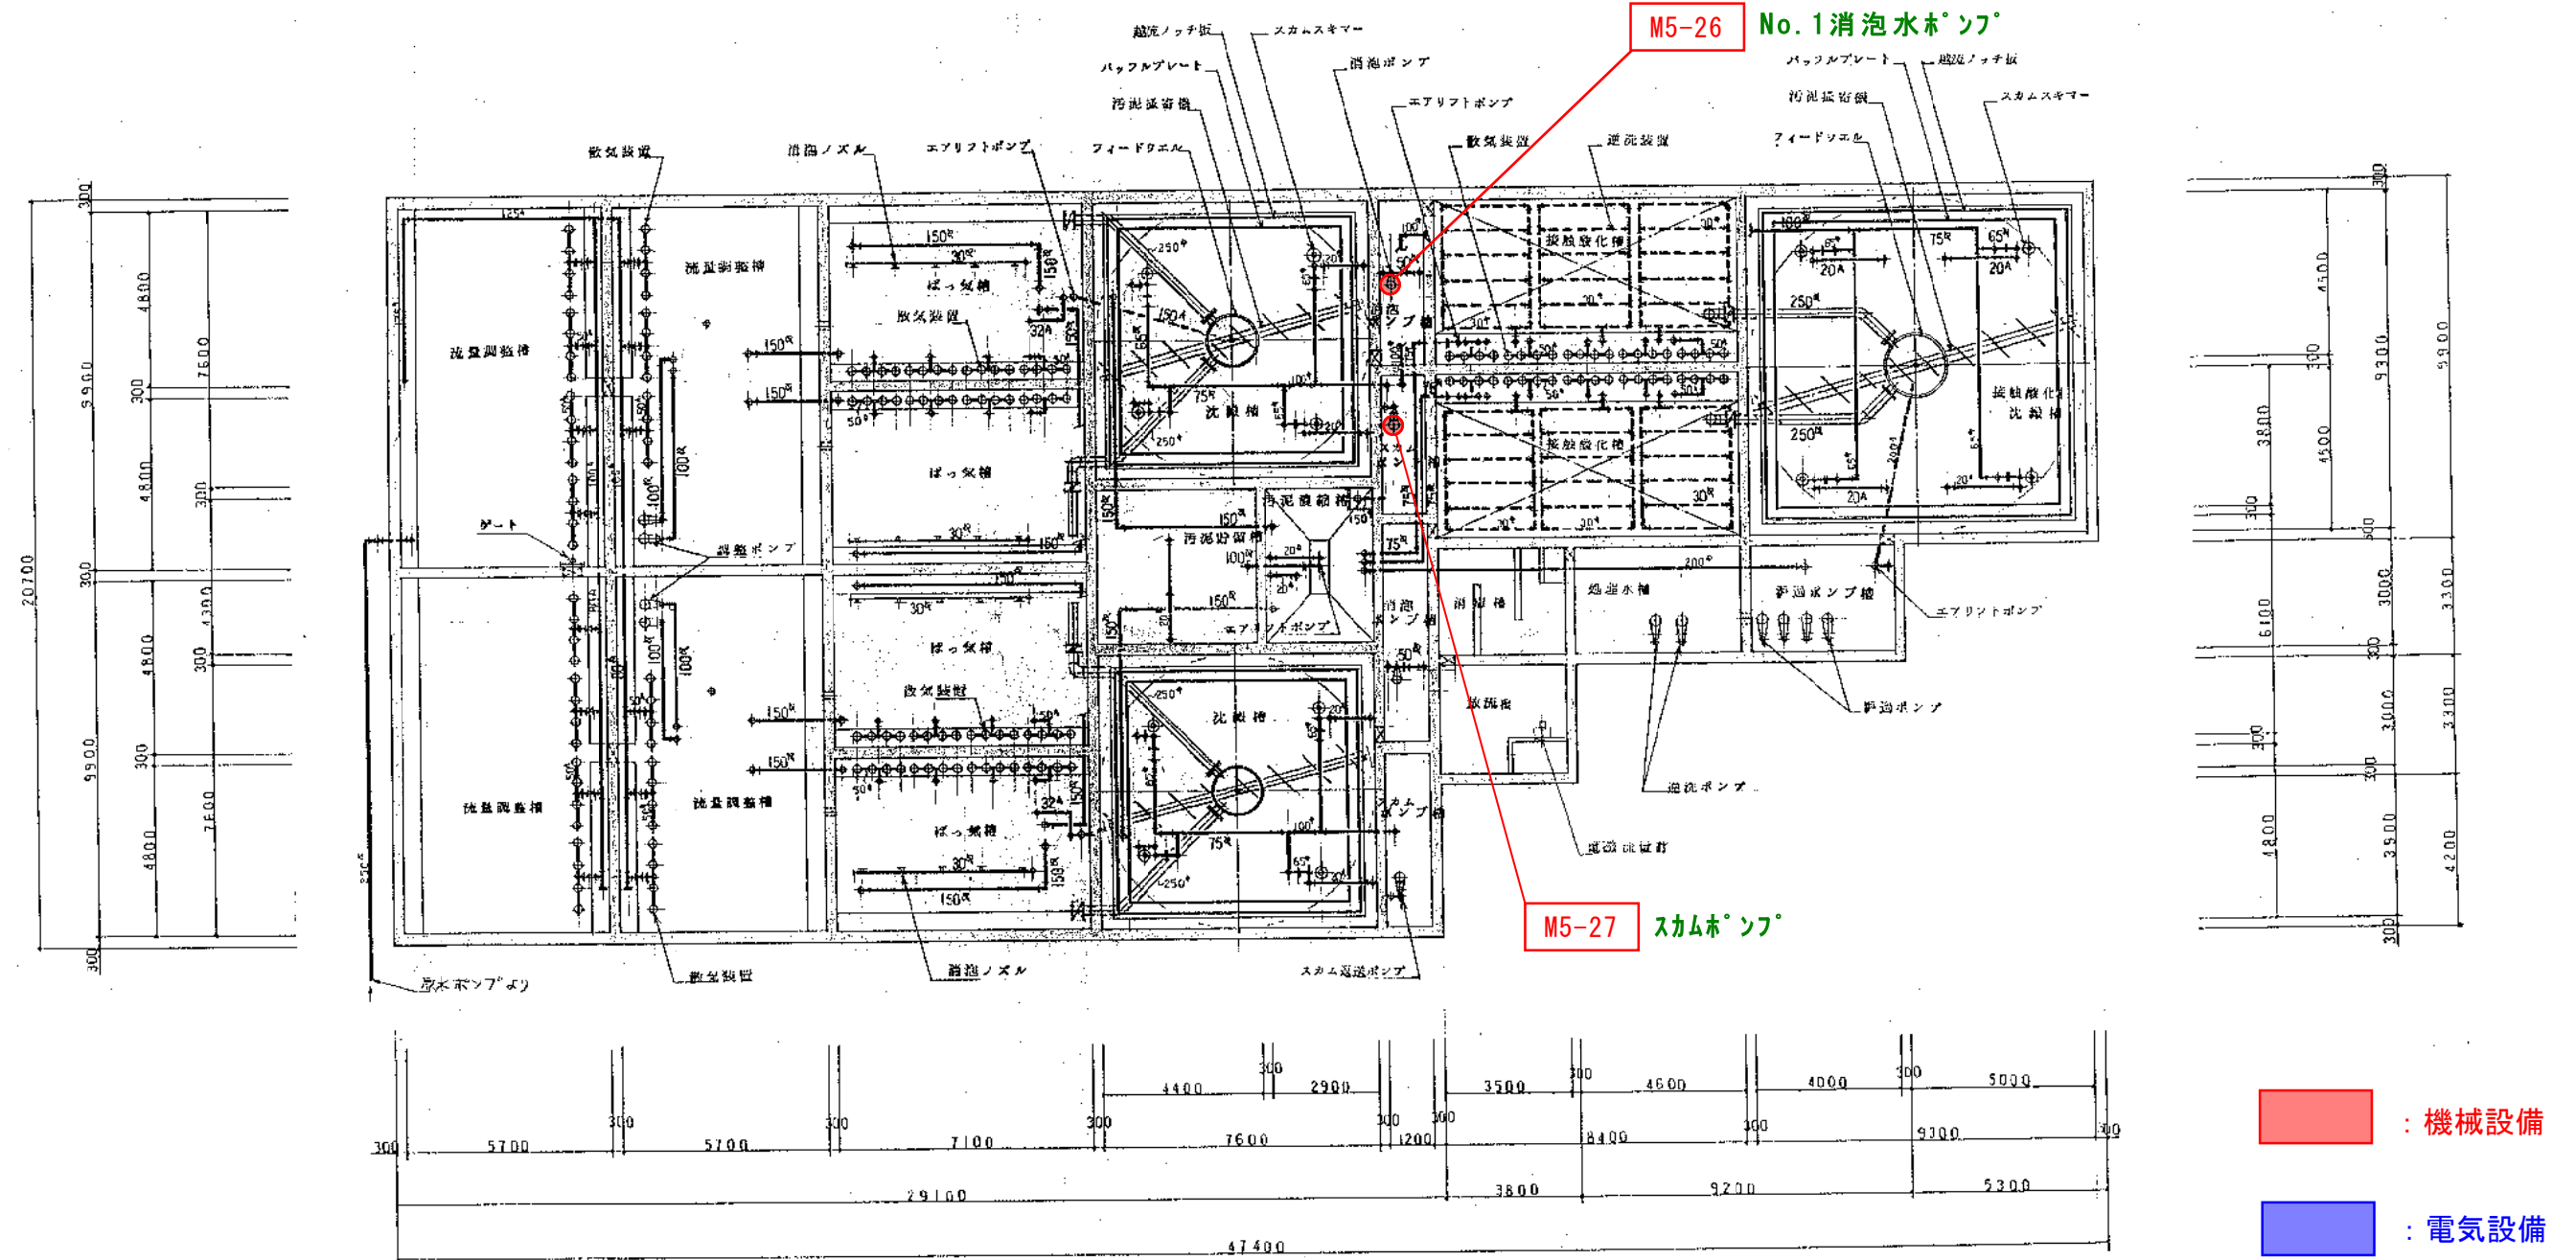

B 1 F	平面圖	1:100
-------	-----	-------

件 名	南部春日丘処理場 維持管理業務委託		
図 面 名	機械・電気設備配置図 (3)		
年 月 日			
縮 尺	図 示	図面番号	5
発 注 者	名 張 市		

南部春日丘処理場

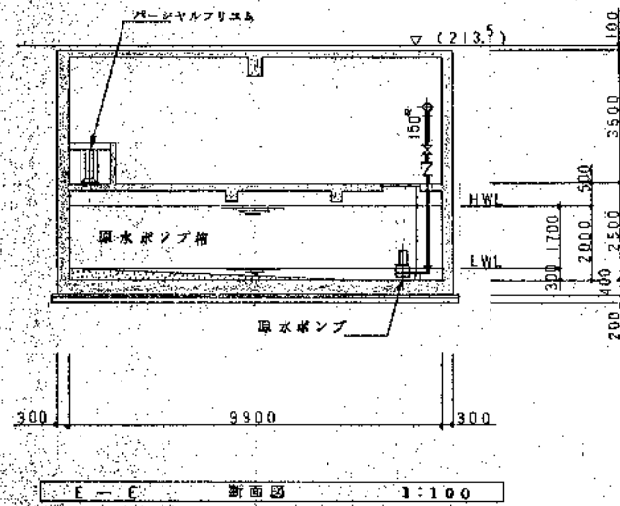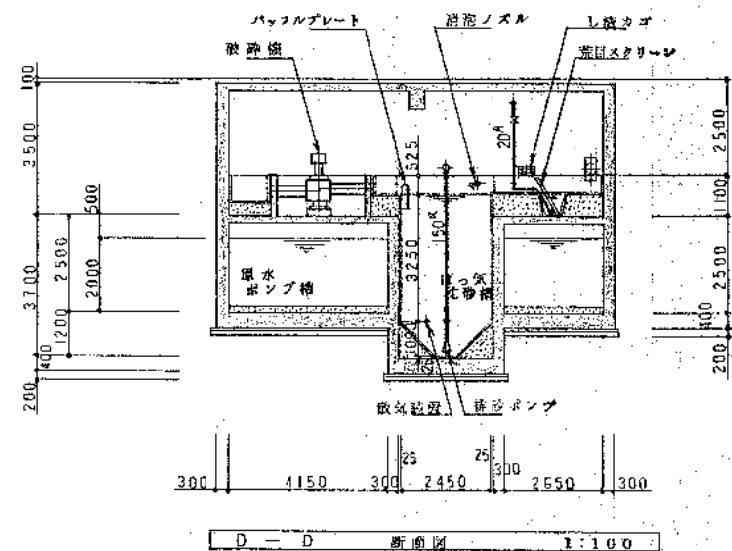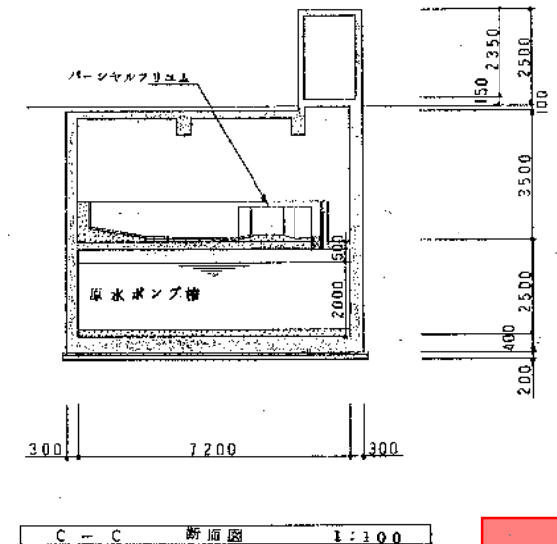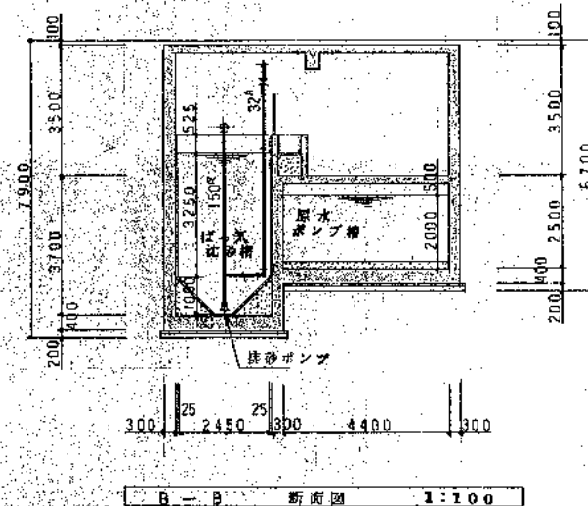
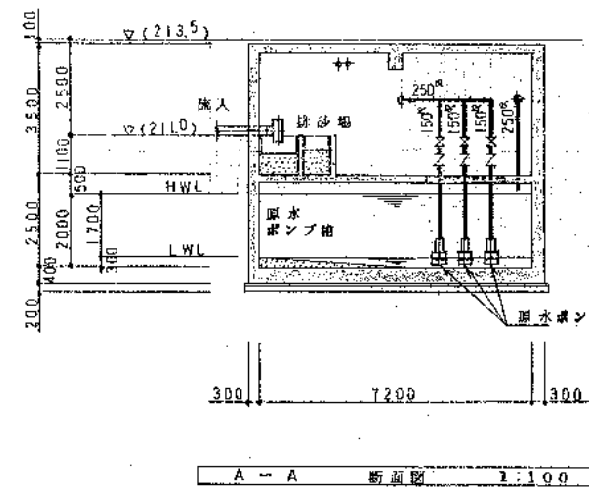
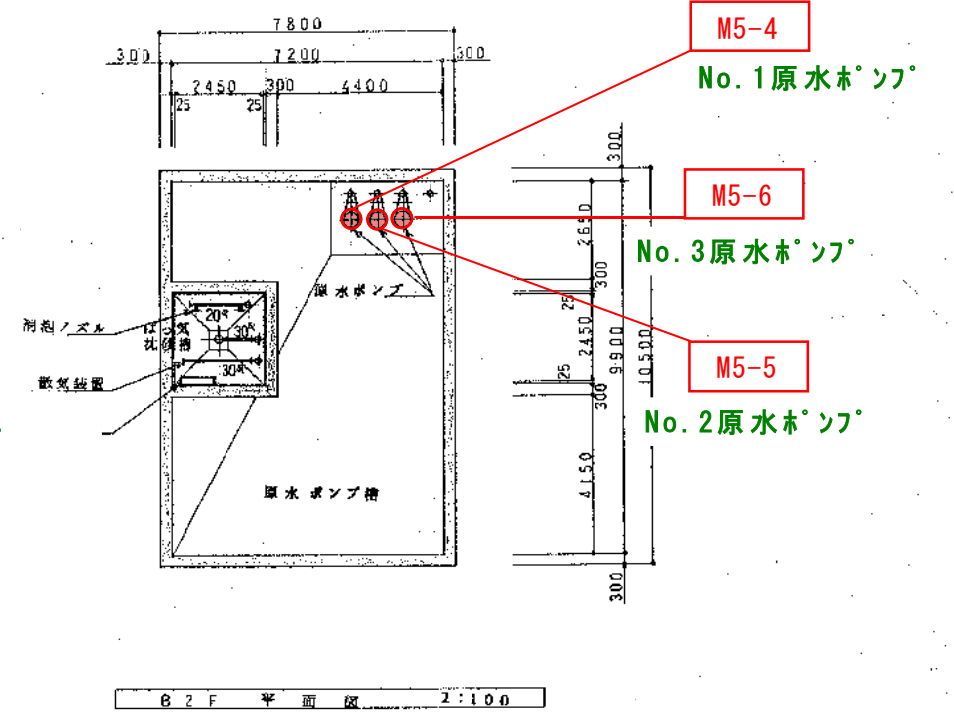
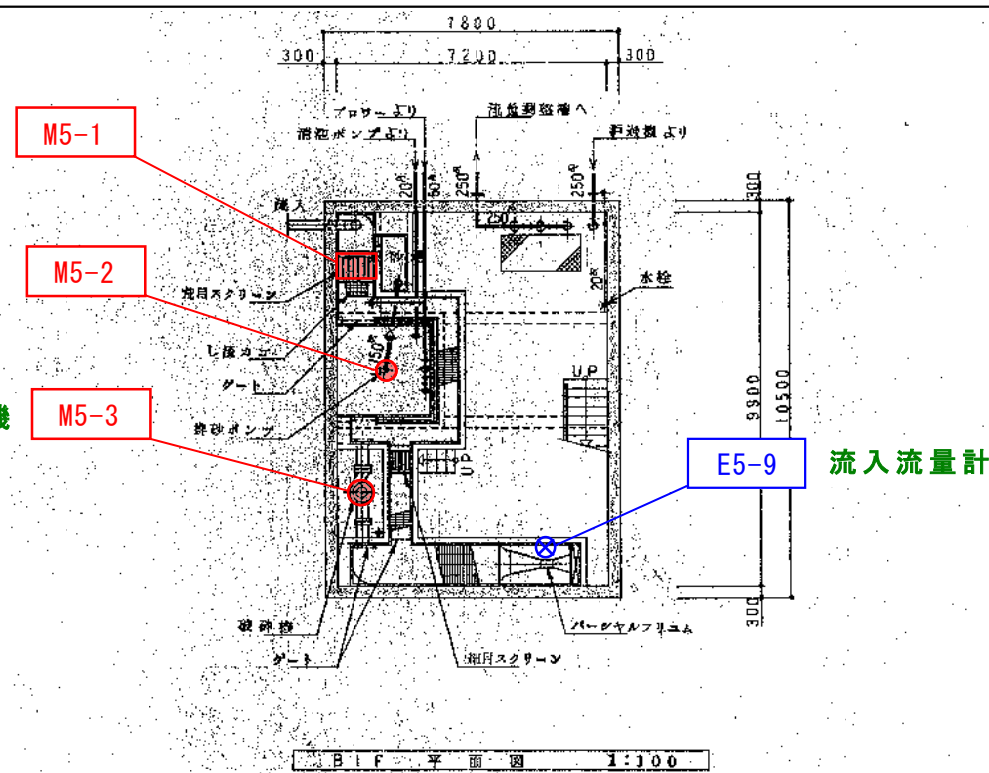
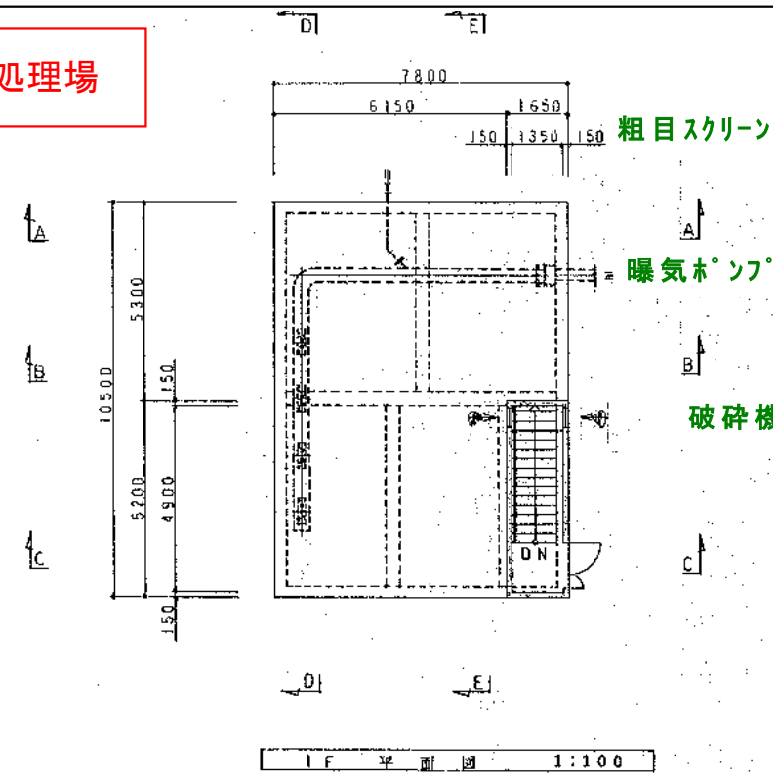


■ : 機械設備
■ : 電気設備

注 記
始記なき配管は、口径でAはSGPを示し、VPを示す。

件 名	南部春日丘処理場 維持管理業務委託		
図 面 名	機械・電気設備配置図 (4)		
年 月 日			
縮 尺	図 示	図面番号	6
発 注 者	名 張 市		

南部春日丘処理場

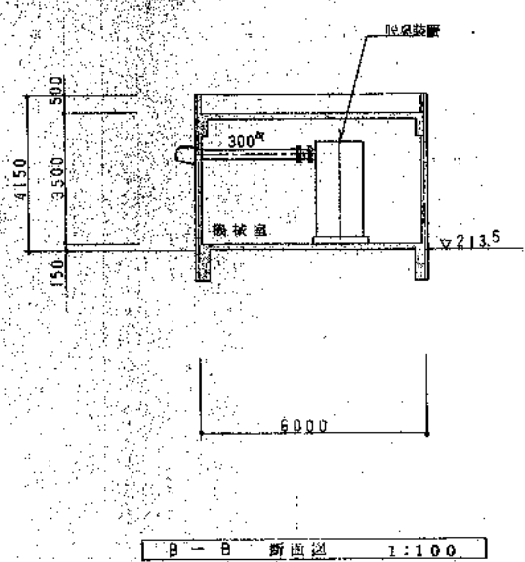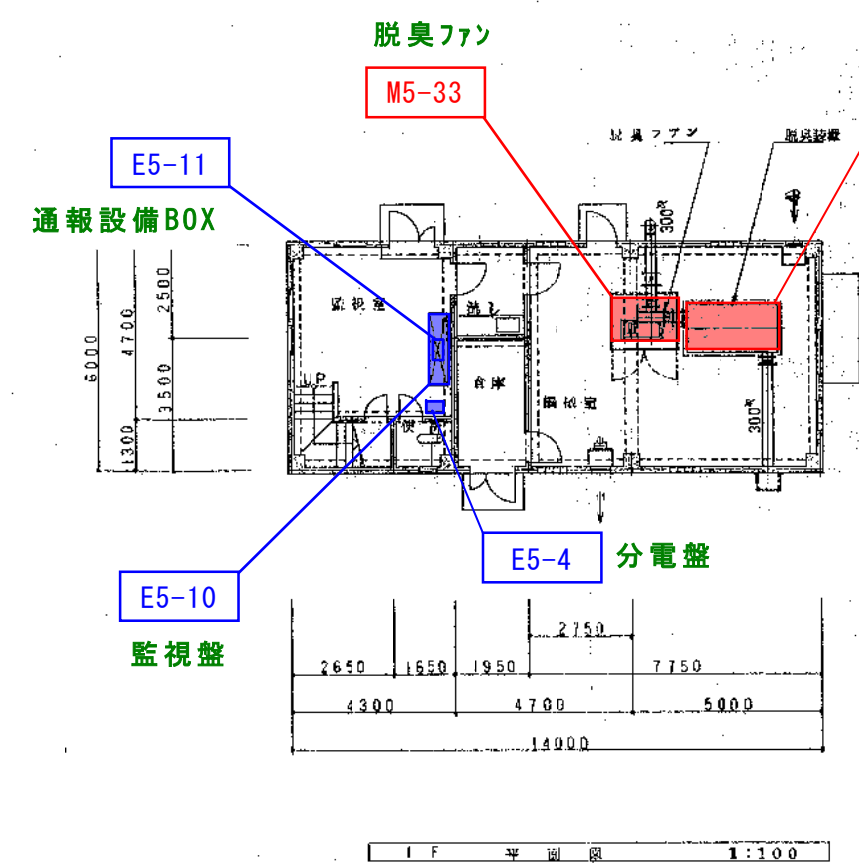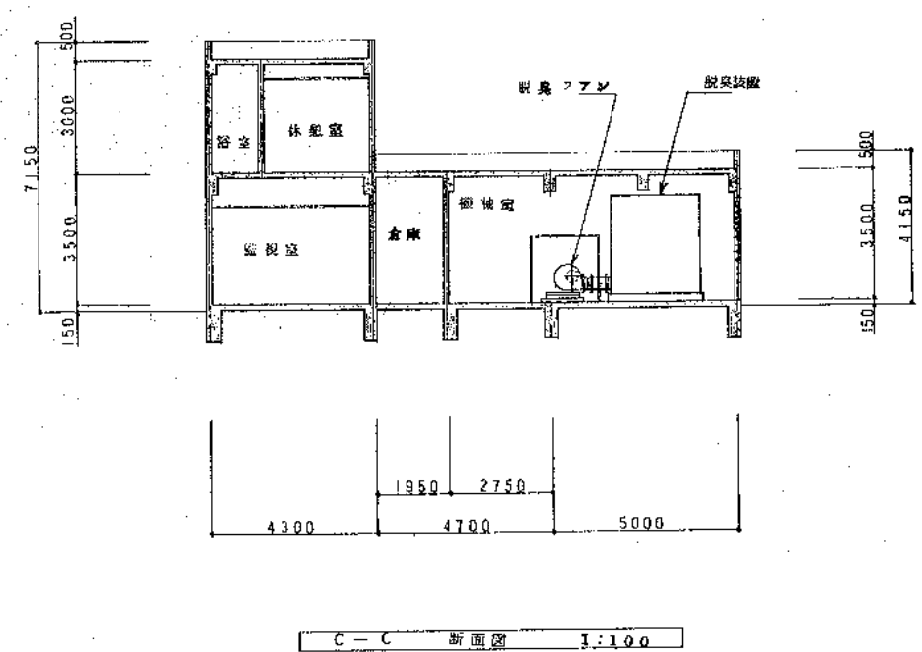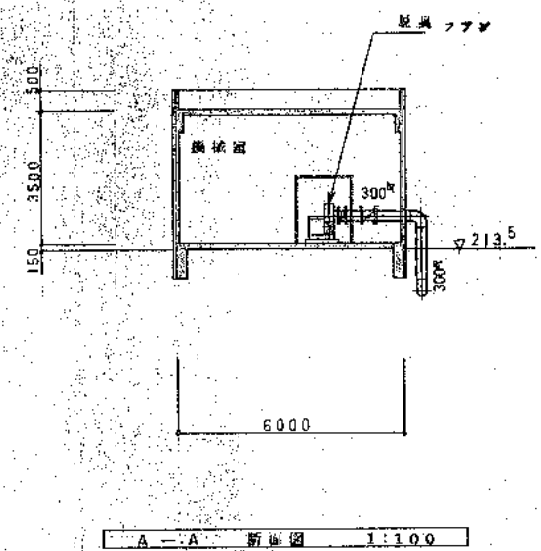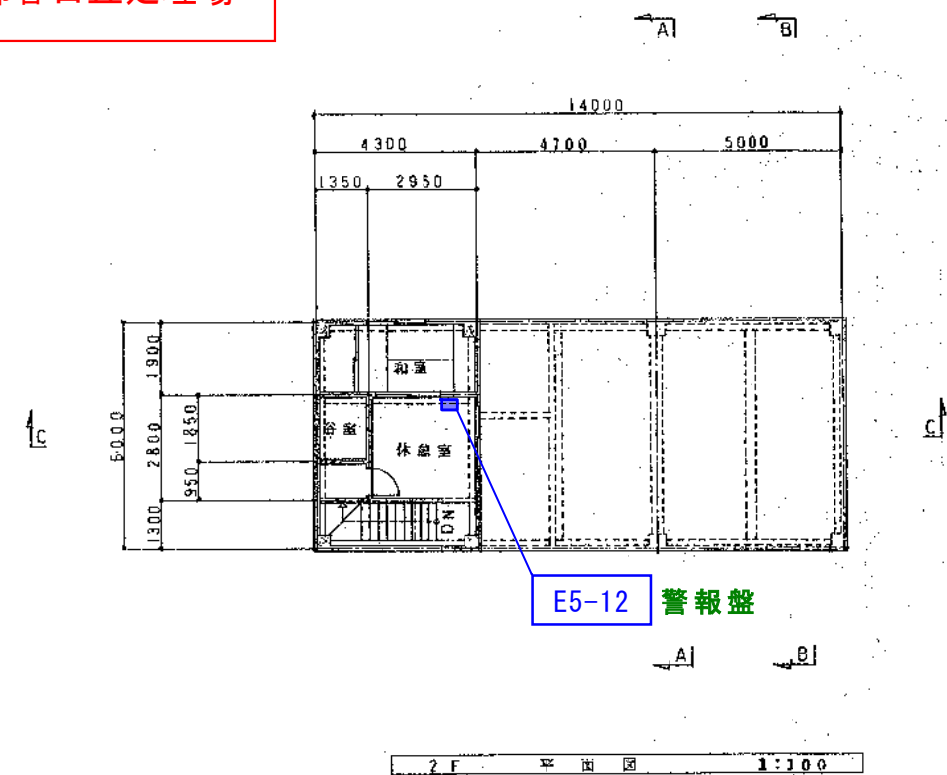

注記
特記なき限り配管口径はAはSGPを示し、
BはVPを示す。ダクト管はVUとする。

- 機械設備
- 電気設備

件名	南部春日丘処理場 維持管理業務委託		
図面名	機械・電気設備配置図 (5)		
年月日			
縮尺	図示	図面番号	7
発注者	名張市		