

# 位置図 S=1:2,000





工事名	市道夏秋八幡線 舗装補修工事		
施工箇所名	名張市 八幡 地内		
図面の種類	位置図		
縮尺	図示	図面番号	1
名張市			

# 舗装展開図

SV=1:150

SH=1:300

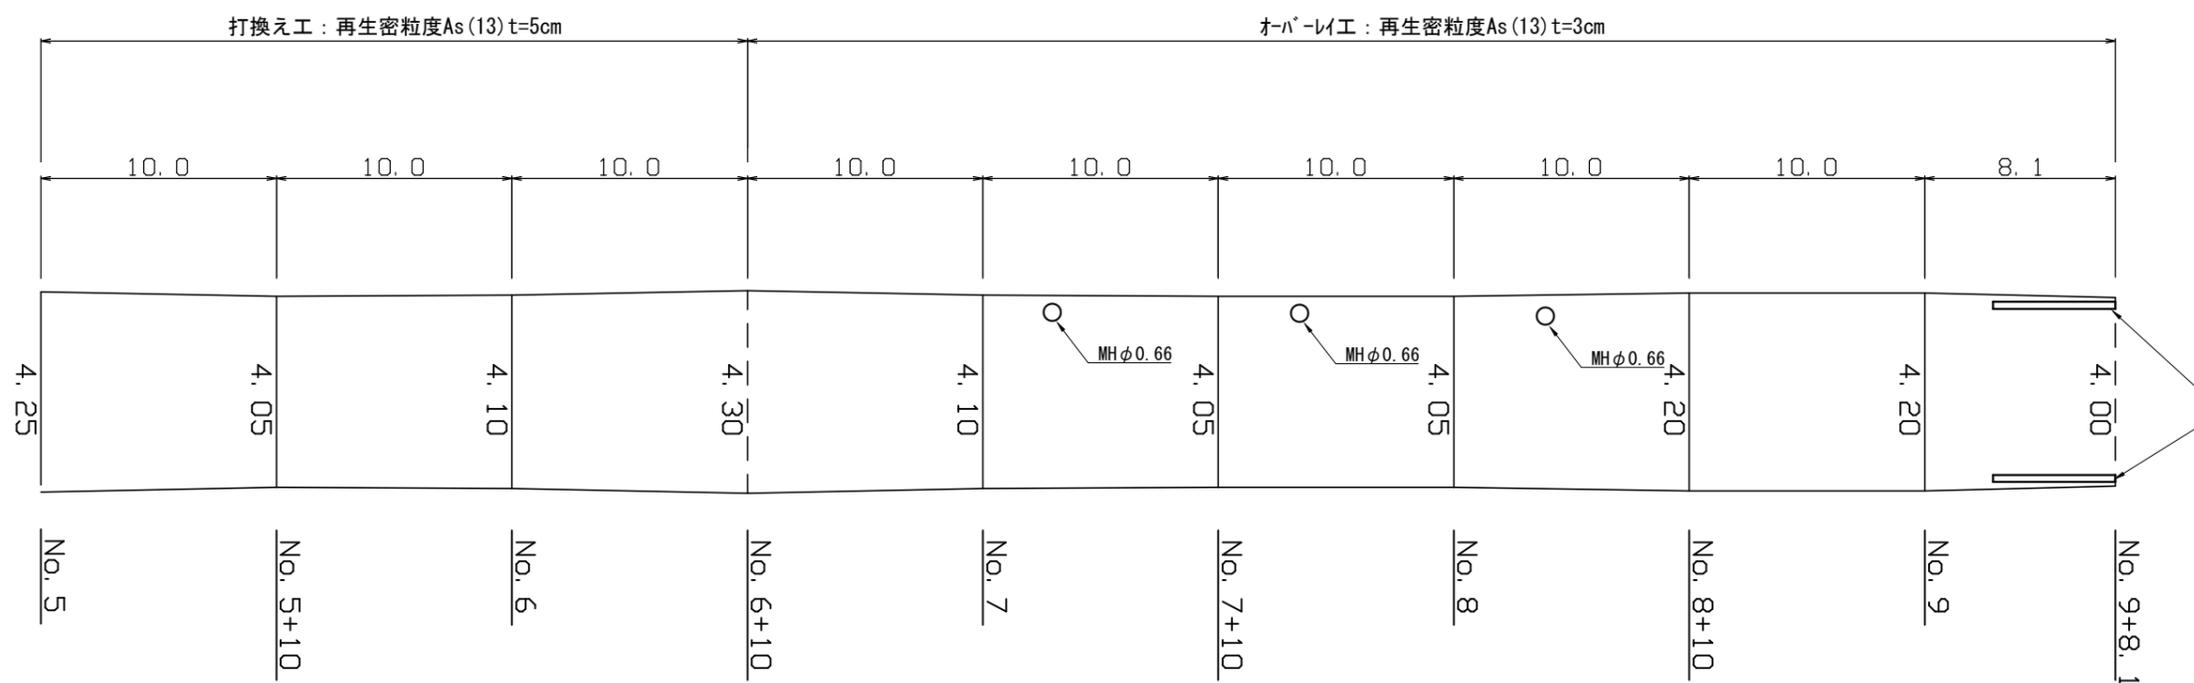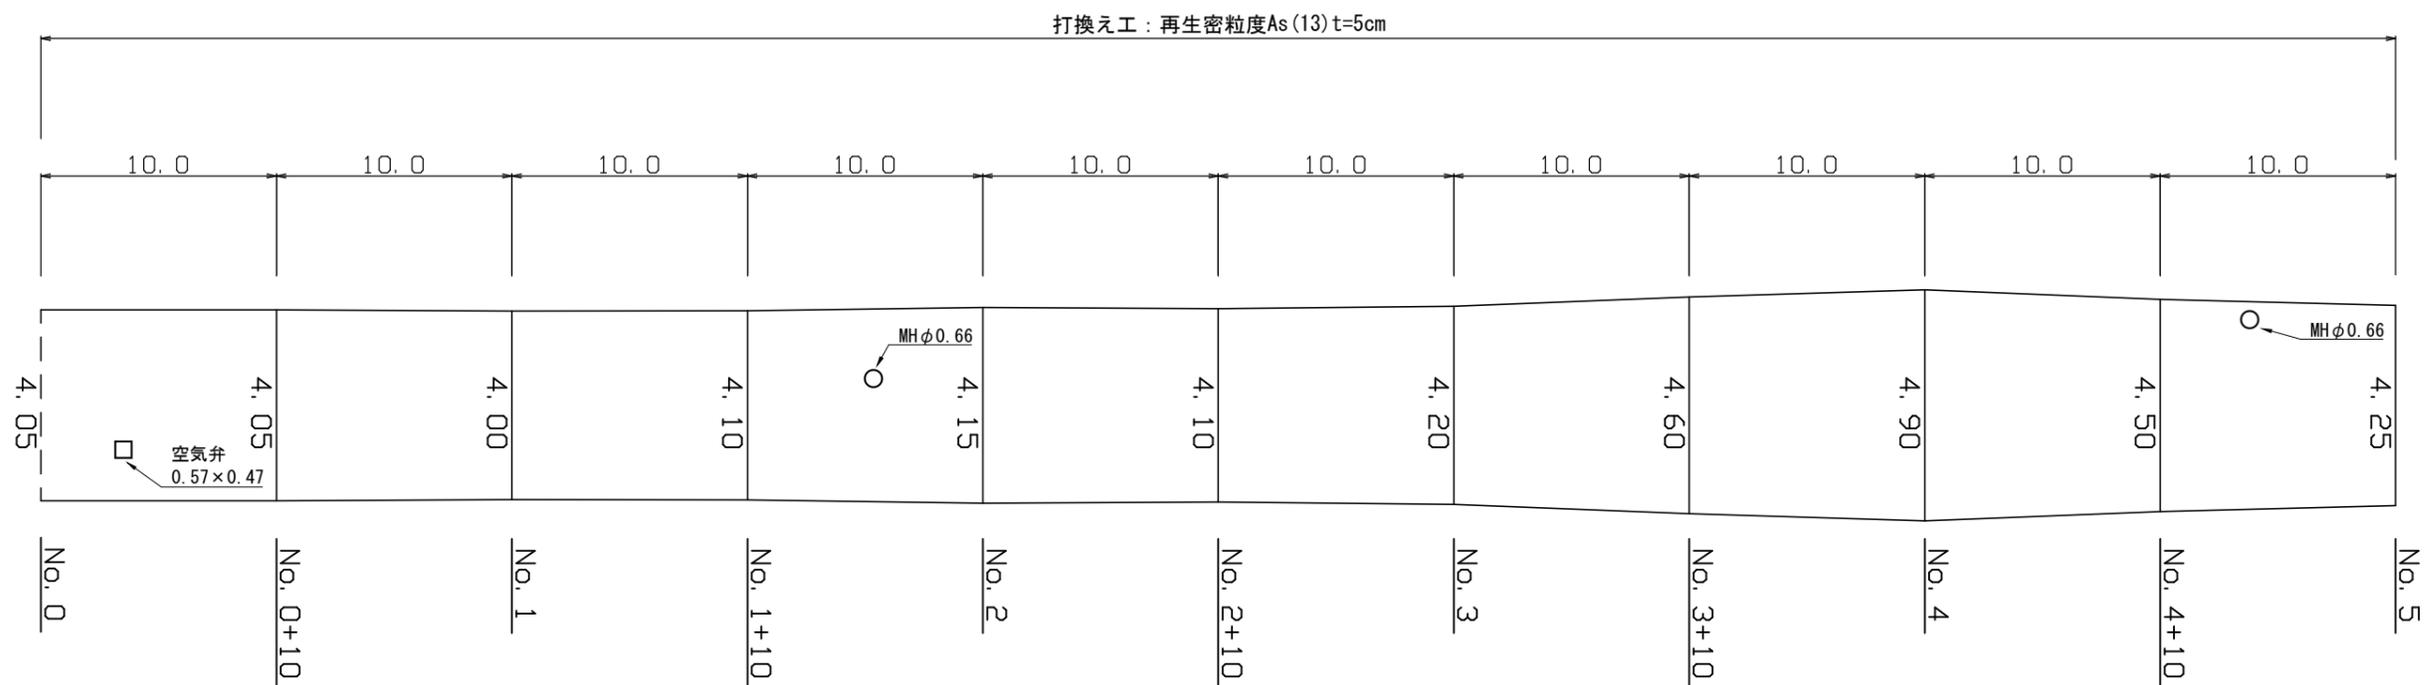


## 凡例

-----  
舗装版切断箇所


区画線  
実線・白 (W=15cm)  
L=5.2m×2

工事名	市道夏秋八幡線 舗装補修工事		
施工箇所名	名張市 八幡 地内		
図面の種類	舗装展開図		
縮尺	図示	図面番号	2
名 張 市			

# 標準断面図 S=1:50

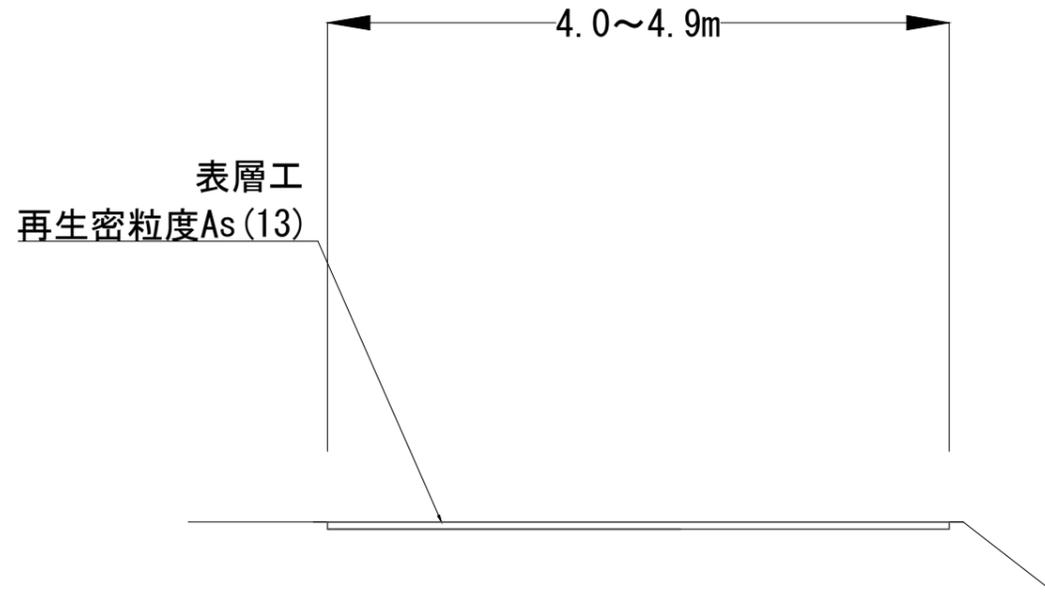

# 舗装構成図 S=1:10

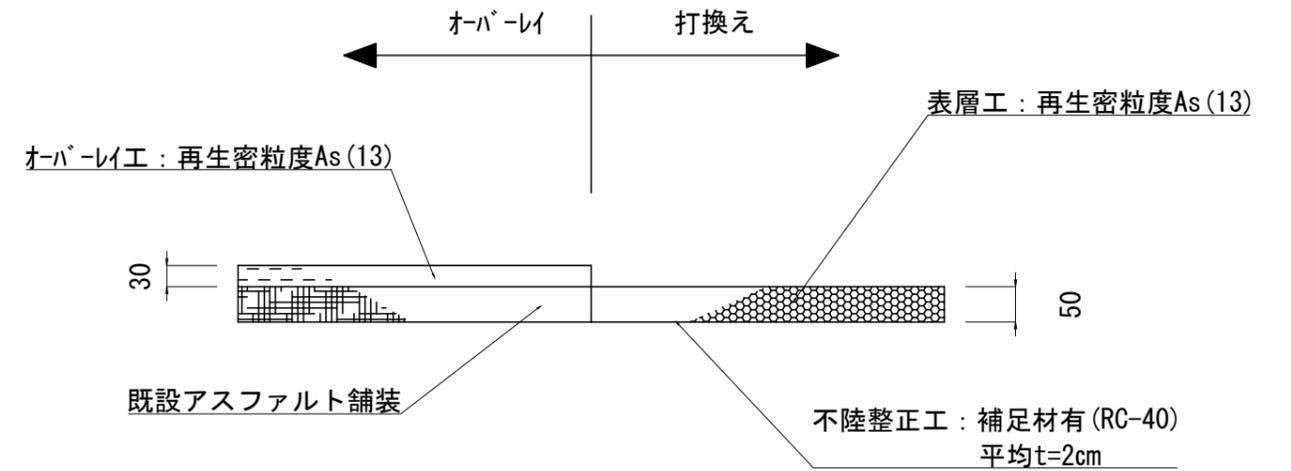

工事名	市道夏秋八幡線 舗装補修工事		
施工箇所名	名張市 八幡 地内		
図面の種類	標準断面図・舗装構成図		
縮尺	図示	図面番号	3
名 張 市			