


平面図

S=1:3000




舗装構成図

S=1:10

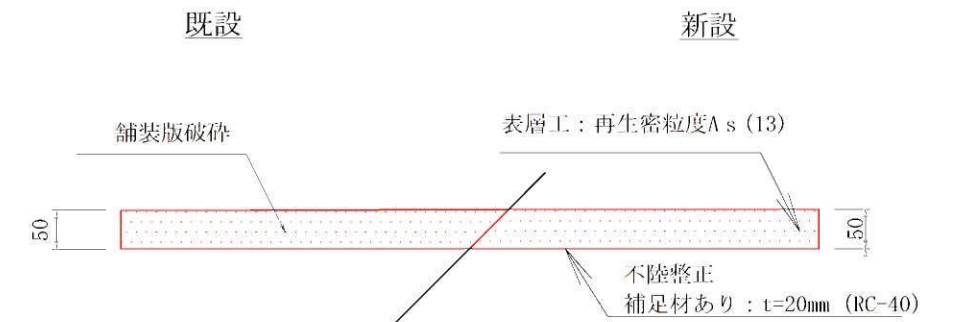

標準断面図


S=NON

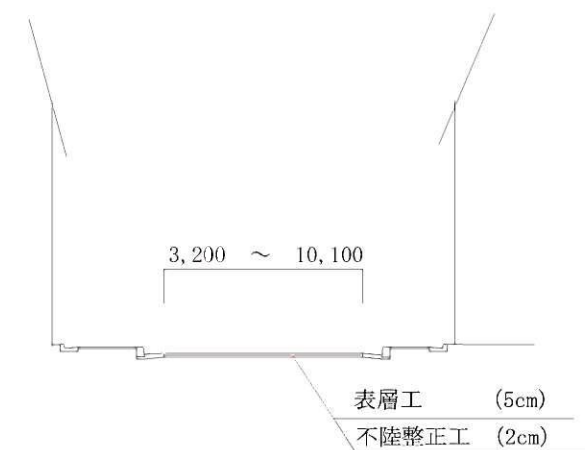

工 事 名	市道美旗駅前15号線ほか 2線舗装補修工事		
施工箇所名	名張市 美旗町中1番 地内		
図面の種類	平面図・舗装構成図・標準断面図		
縮 尺	図 示	図面番号	1
名 張 市			


S=1:200

1号箇所

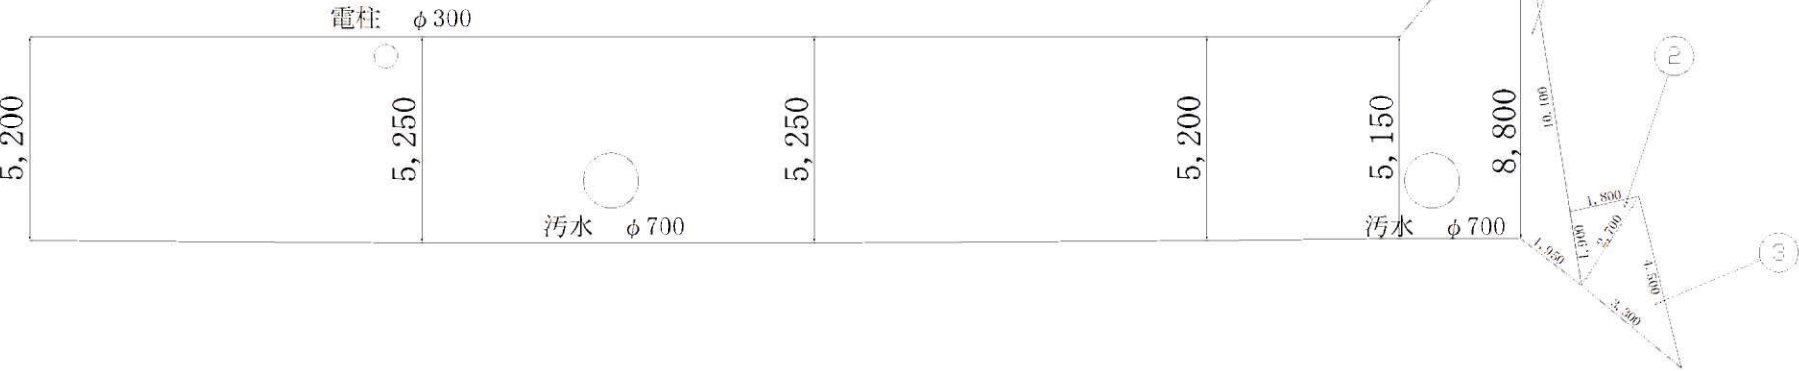

S=1:200

2号箇所

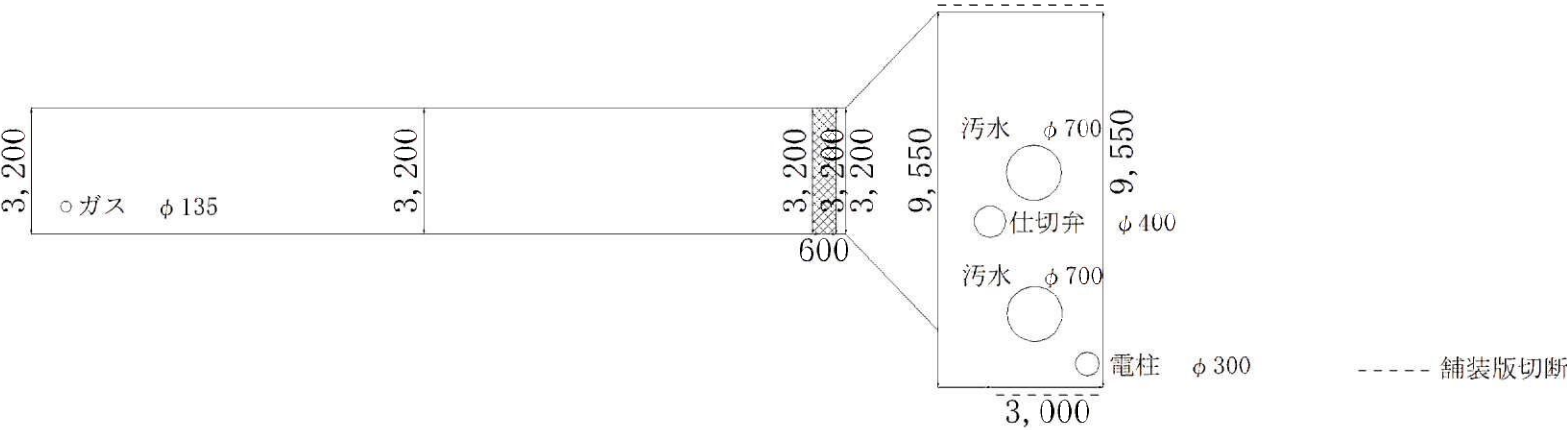

工 事 名	市道美旗駅前15号線ほか 2線舗装補修工事		
施工箇所名	名張市 美旗町中1番 地内		
図面の種類	舗装展開図・区画線展開図		
縮 尺	図 示	図面番号	2
名	張	市	