



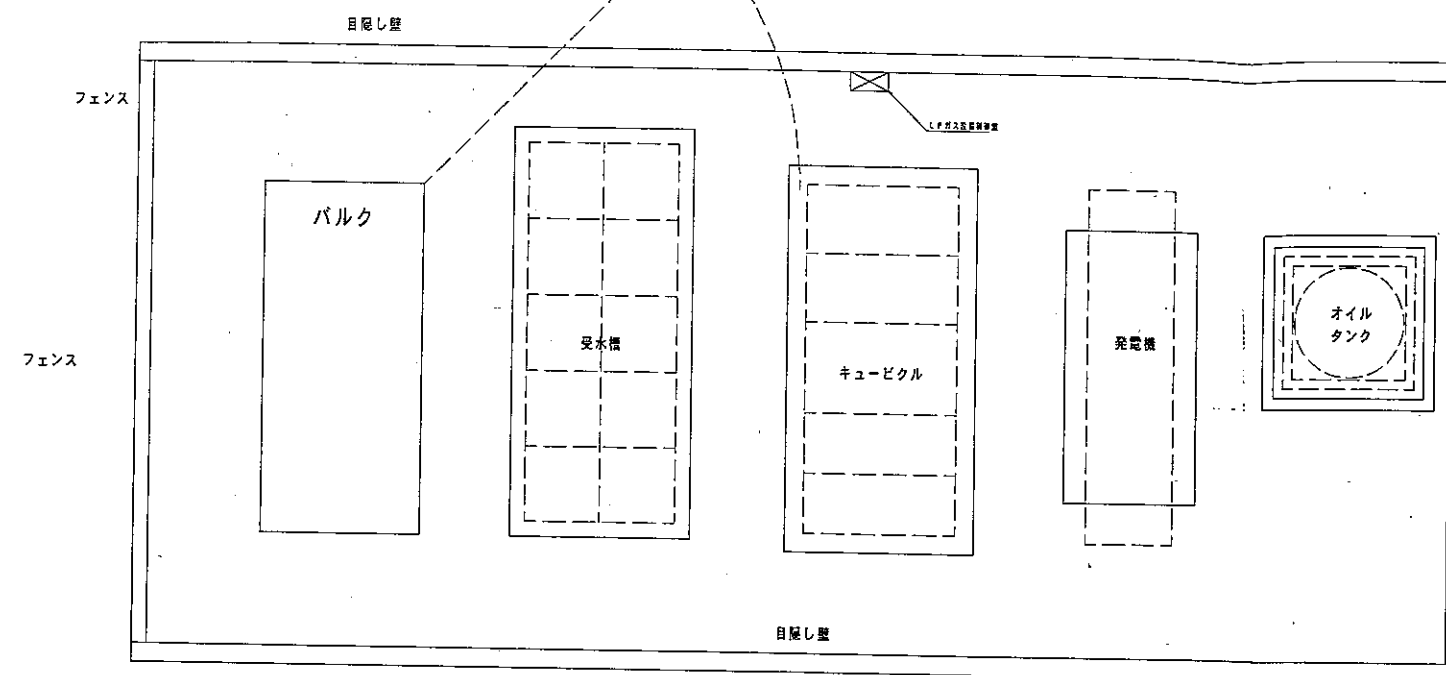


バルクタンク廻り平面詳細図 1/50

※A'599777異常用通信配線工事

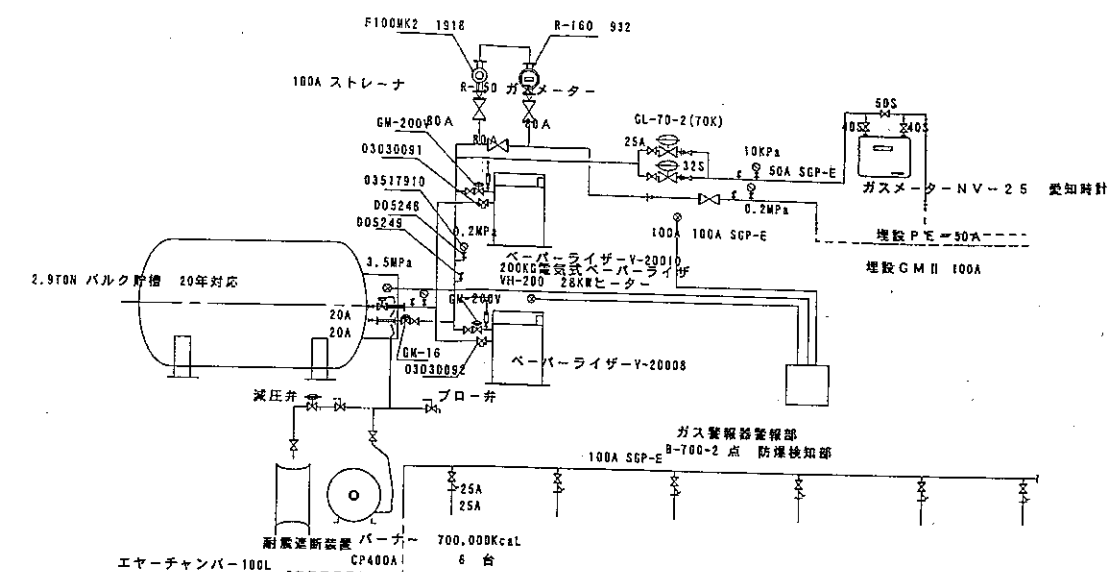


LPG 配管フロシート

S=FREE

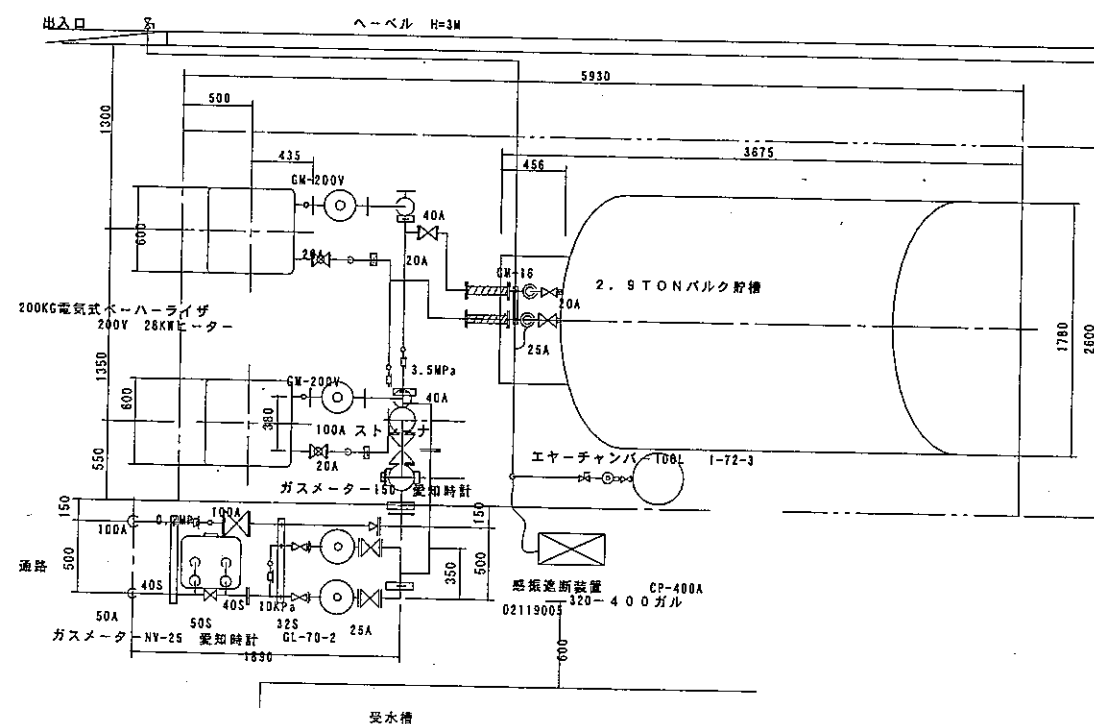

名張市斎場 LPG 配管系統図 S=FREE

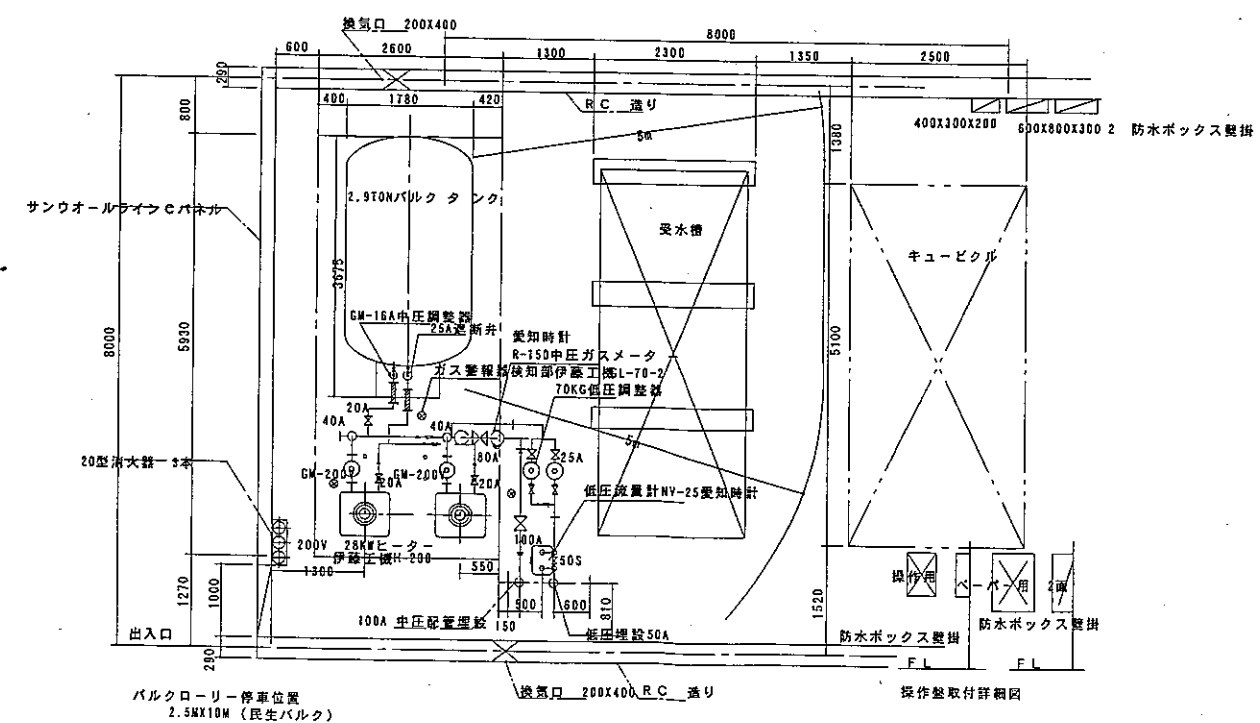

LPGバルク貯槽設備配管図 S=FREE