


平面図 S=1:2500



工 事 名	市道上比奈知長瀬線 舗装補修工事		
施工箇所名	名張市 上比奈知 地内		
図面の種類	平面図		
縮 尺	図 示	図面番号	1
名 張 市			


舗装展開図 H=1:500
V=1:250

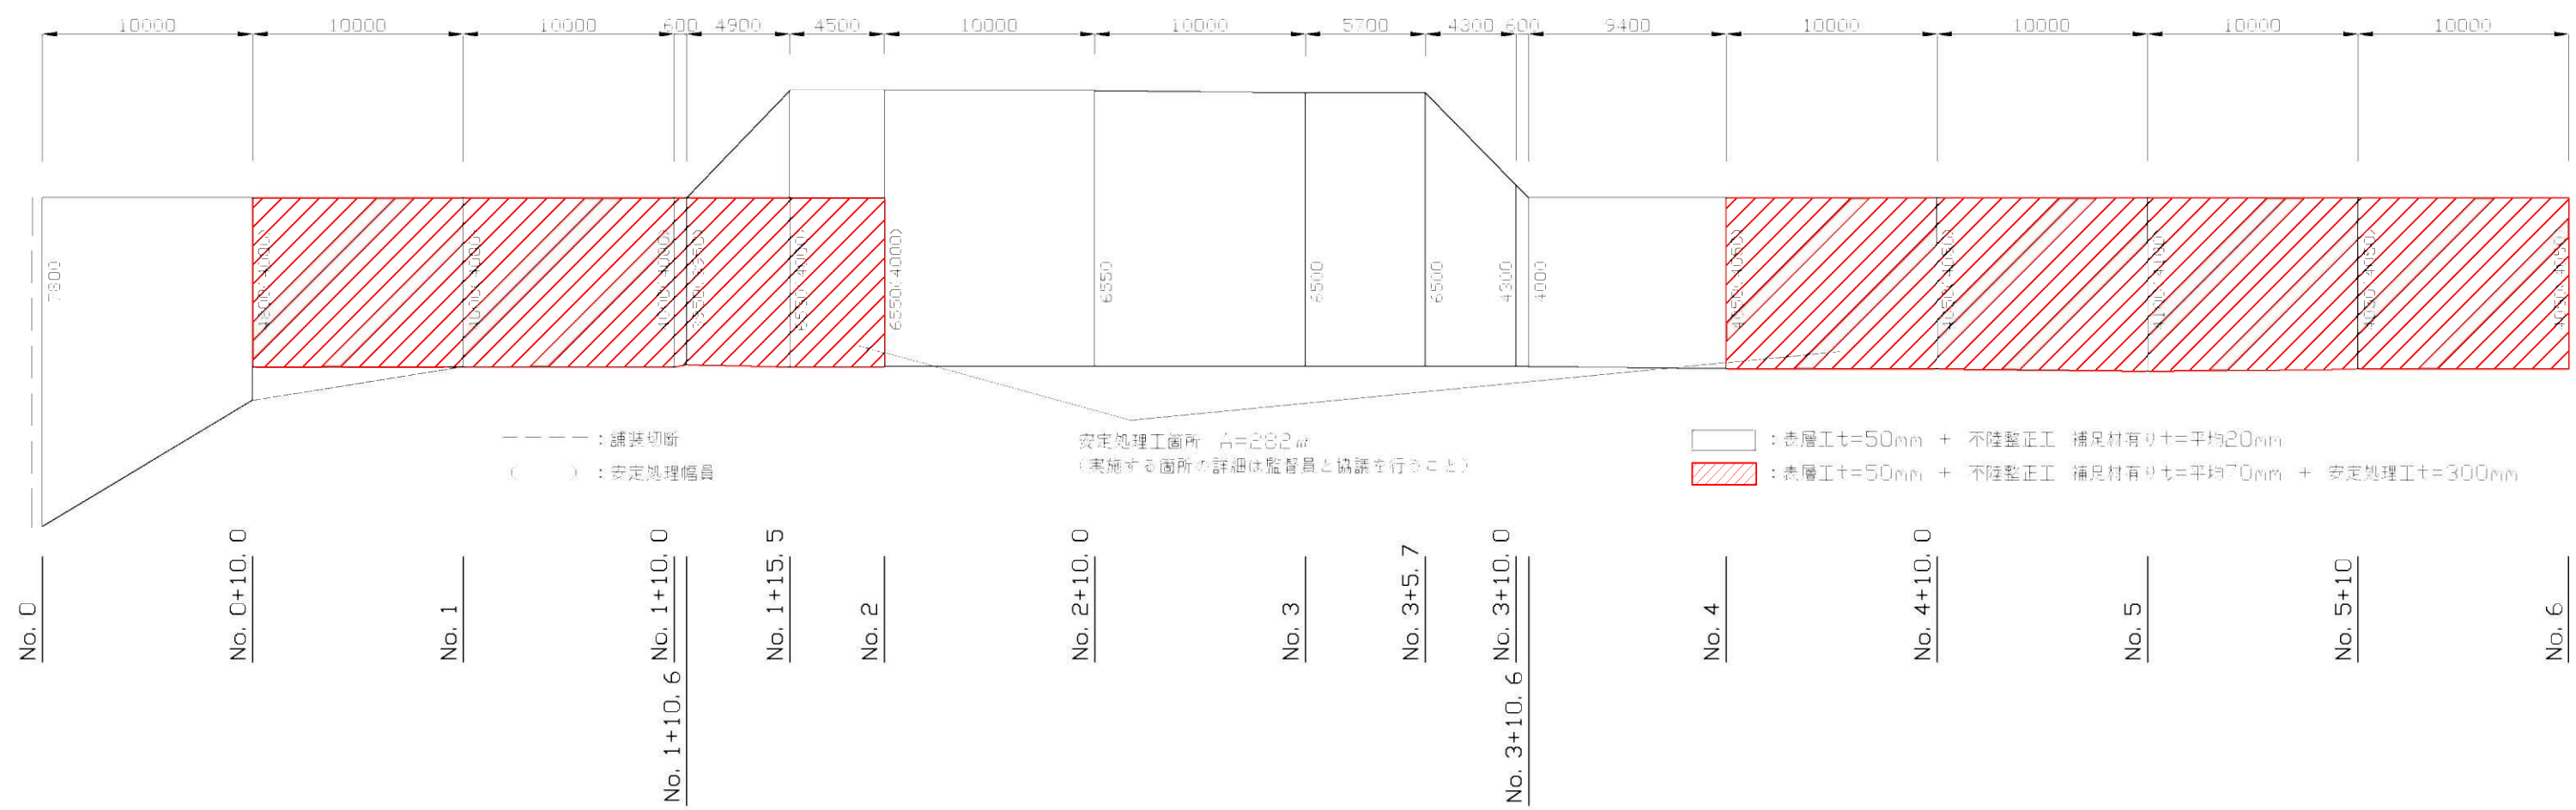

標準断面図 S=1:100



舗装構成図 S=1:10

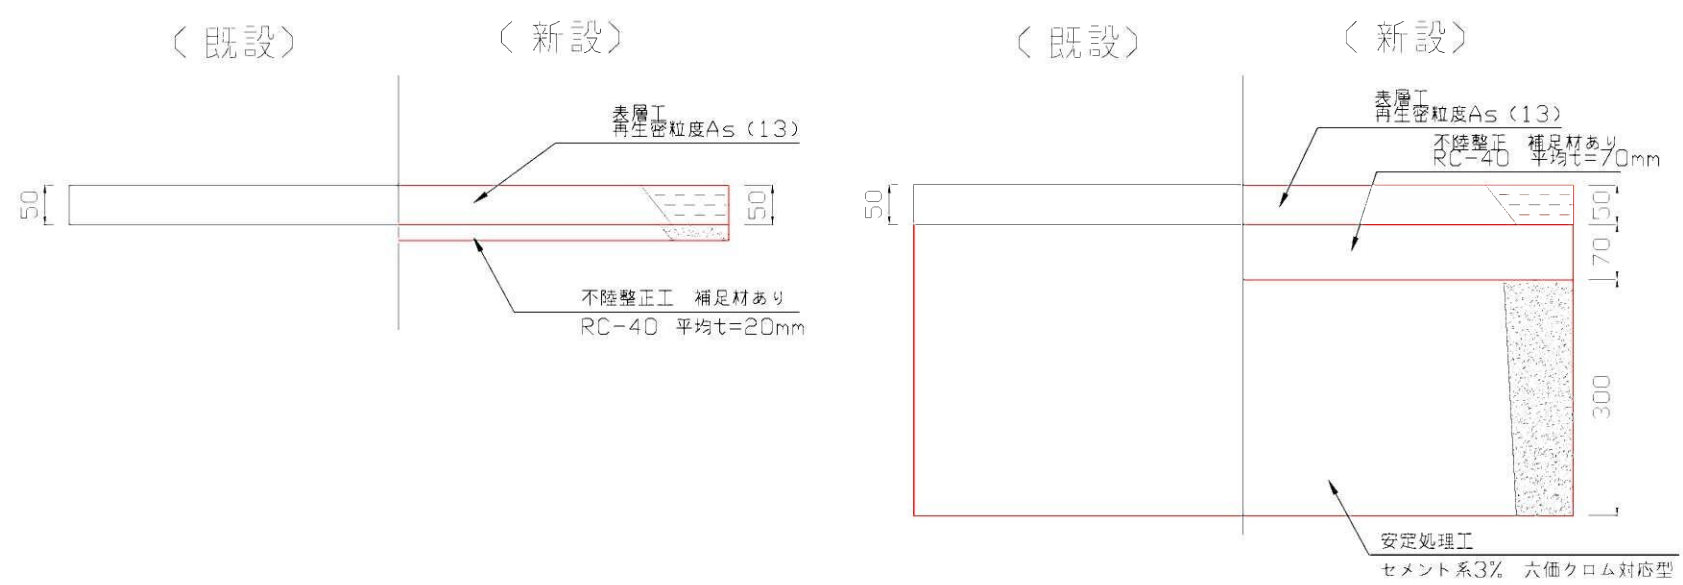

工 事 名	市道上比奈知長瀬線 舗装補修工事		
施工箇所名	名張市 上比奈知 地内		
図面の種類	舗装展開図, 標準断面図, 舗装構成図		
縮 尺	図 示	図面番号	2
名 張 市			