


平 面 図

S=1 : 500

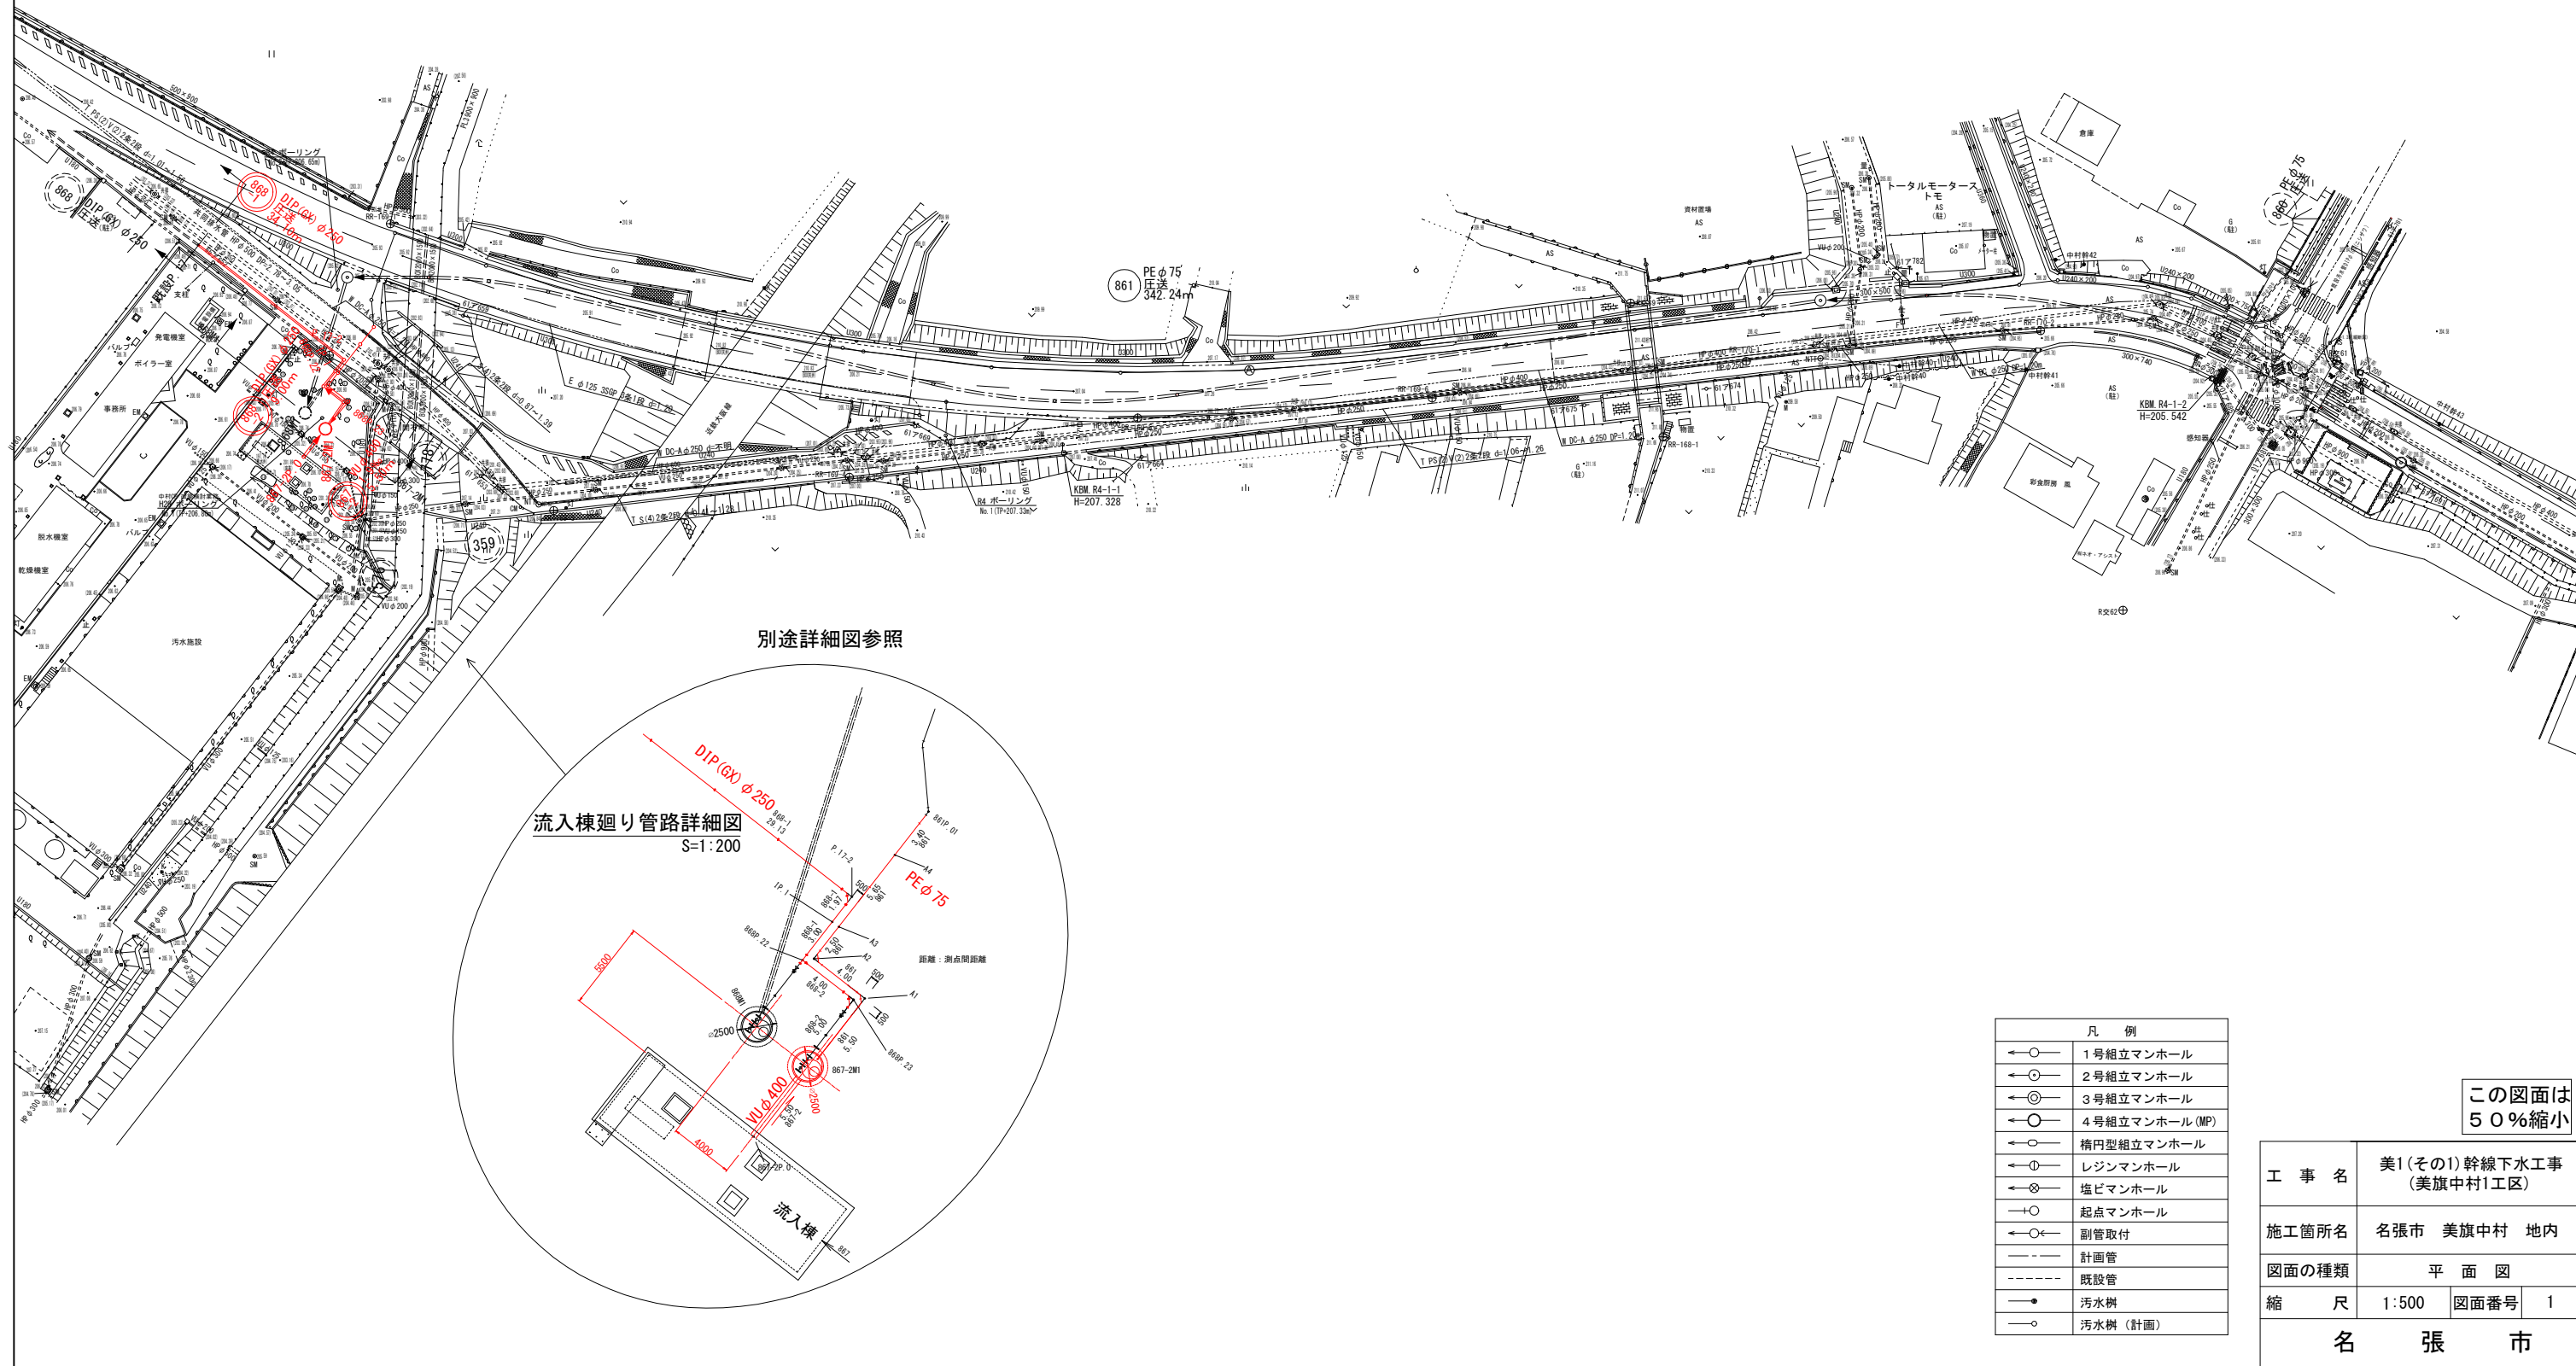

別途詳細図参照


流入棟回り管路詳細図
S=1:200

凡 例	
←○→	1号組立マンホール
←○→	2号組立マンホール
←○→	3号組立マンホール
←○→	4号組立マンホール (MP)
←○→	横円型組立マンホール
←○→	レジンマンホール
←○→	塩ビマンホール
←○→	起点マンホール
←○→	副管取付
---	計画管
---	既設管
—●—	汚水樹
—○—	汚水樹 (計画)


この図面は
50%縮小

工 事 名	美1(その1) 幹線下水工事 (美旗中村1工区)		
施工箇所名	名張市 美旗中村 地内		
図面の種類	平 面 図		
縮 尺	1:500	図面番号	1
名 張 市			

中村CP場内管路詳細図 S=1:100

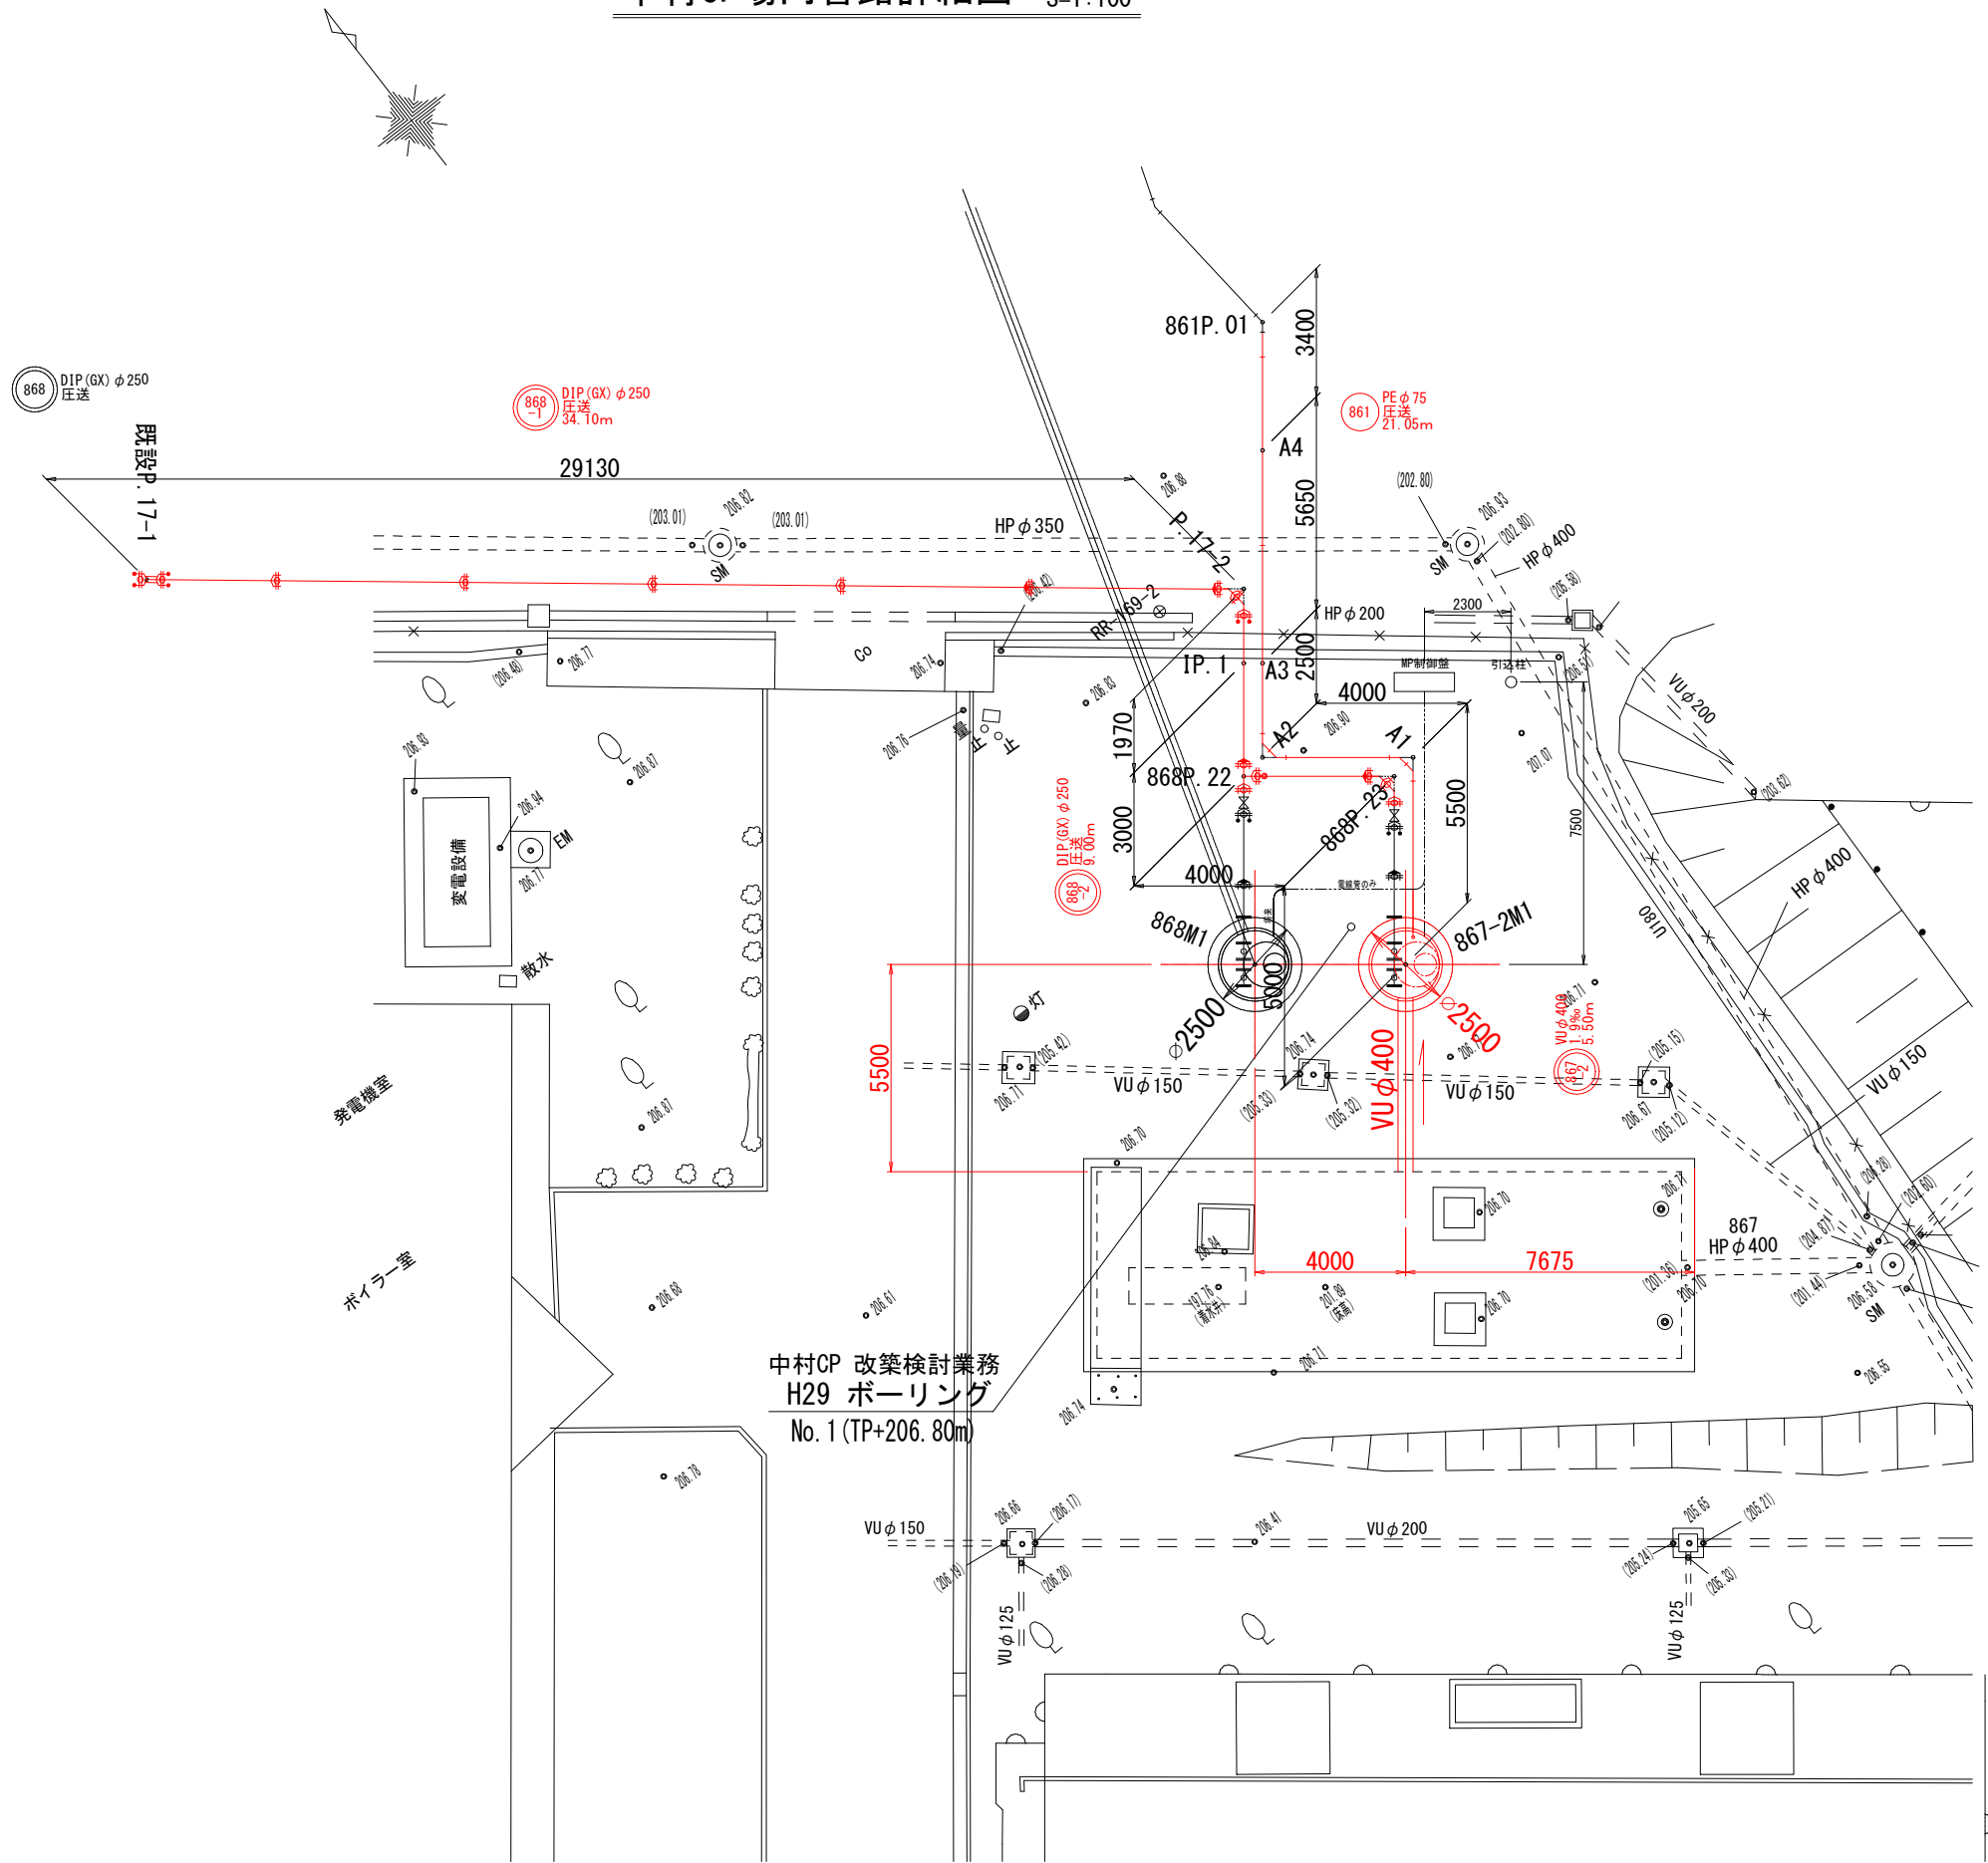


管路土工断面図 S=1:50
(標準土被り図)

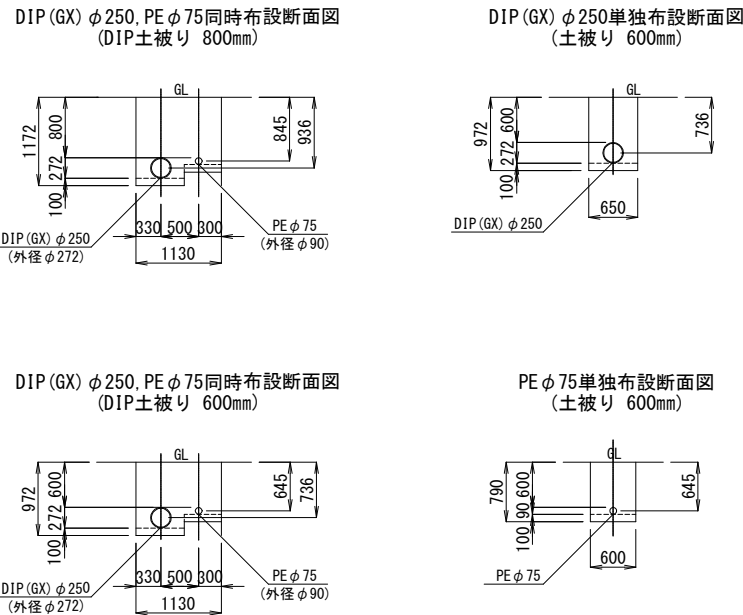

中村CP 改築検討業務
H29 ボーリング
No. 1 (TP+206.80m)

この図面は
50%縮小

工 事 名	美1(その1)幹線下水工事 (美旗中村1工区)		
施工箇所名	名張市 美旗中村 地内		
図面の種類	中村CP場内管路詳細図		
縮 尺	1:100	図面番号	2
名 張 市			


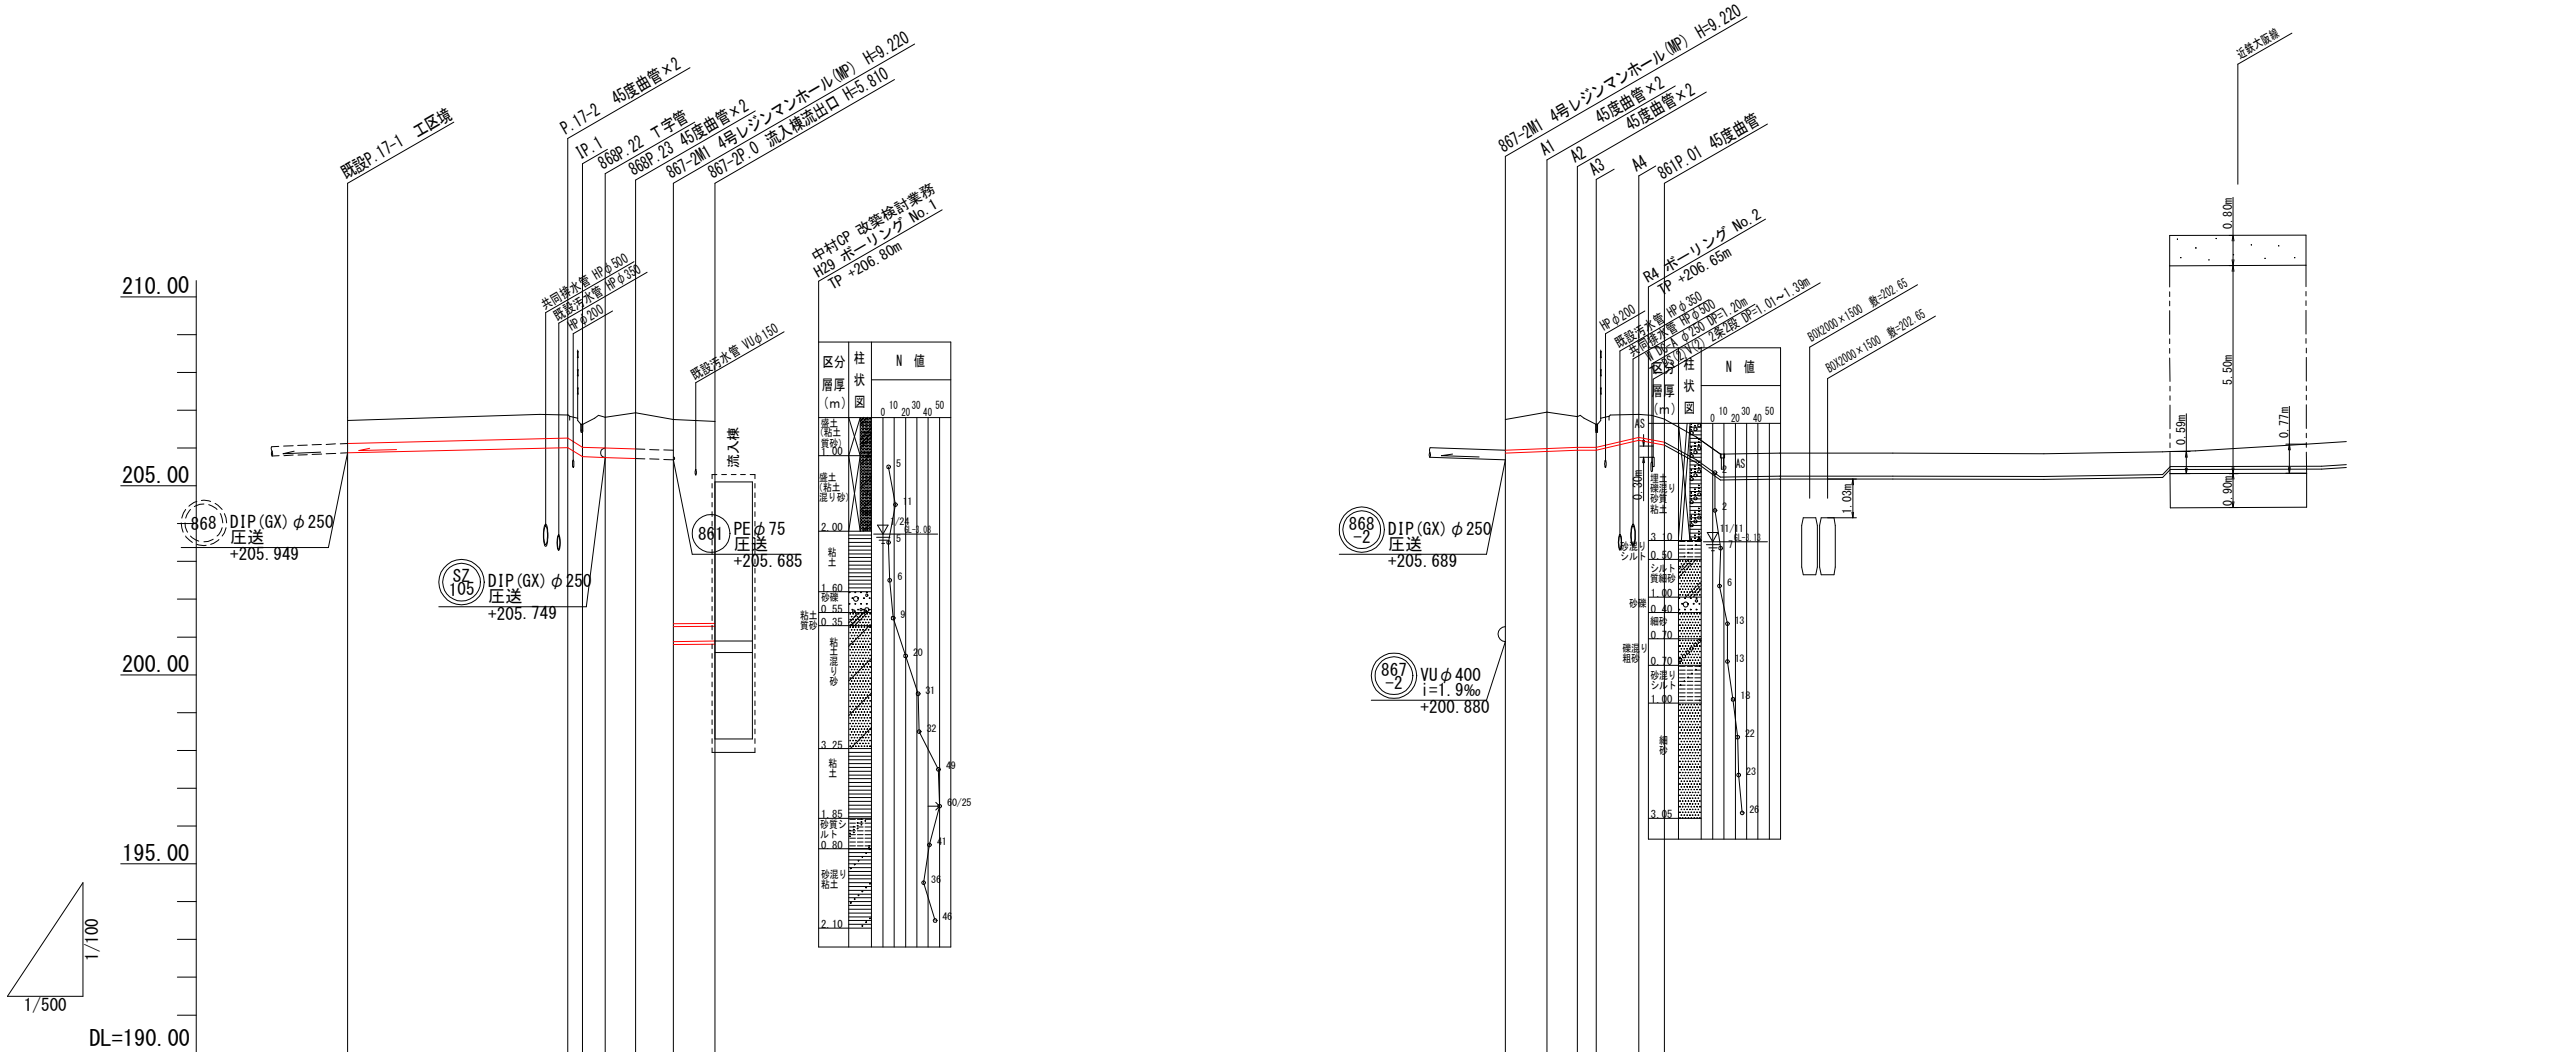


路線番号	⑧68①⑧68②⑧67②			⑧61		
管種・管径	D1P (GX) φ 250			PE φ 75		
勾配(パーミリ)	圧送			圧送		
路線延長	34.10			21.05		
測点間距離	29.131.974.00			5.502.503.40		
補助/単独	補助			補助		
工 法	素掘り			素掘り		
支 保 工	鋼製さや管方式 (ボアリング方式)			L=18.0m 近鉄大阪線BOX内 L=21.0m 防護コンクリート		
落 差	0.000			0.000		
土 被	0.60			0.80		
掘削深	0.97			0.99		
管底高	205.869			205.867		
地盤高	206.73			206.75		
追加距離	0.00			0.00		
単距離	0.00			0.00		
測 点	既設 P.17-1			867-2M1		

⑧68①⑧68②⑧67②⑧61

この図面は
50%縮小

工 事 名	美1(その1)幹線下水工事 (美旗中村1工区)		
施工箇所名	名張市 美旗中村 地内		
図面の種類	縦断面図		
縮 尺	V=1:100 V=1:500	図面番号	3
名 張 市			

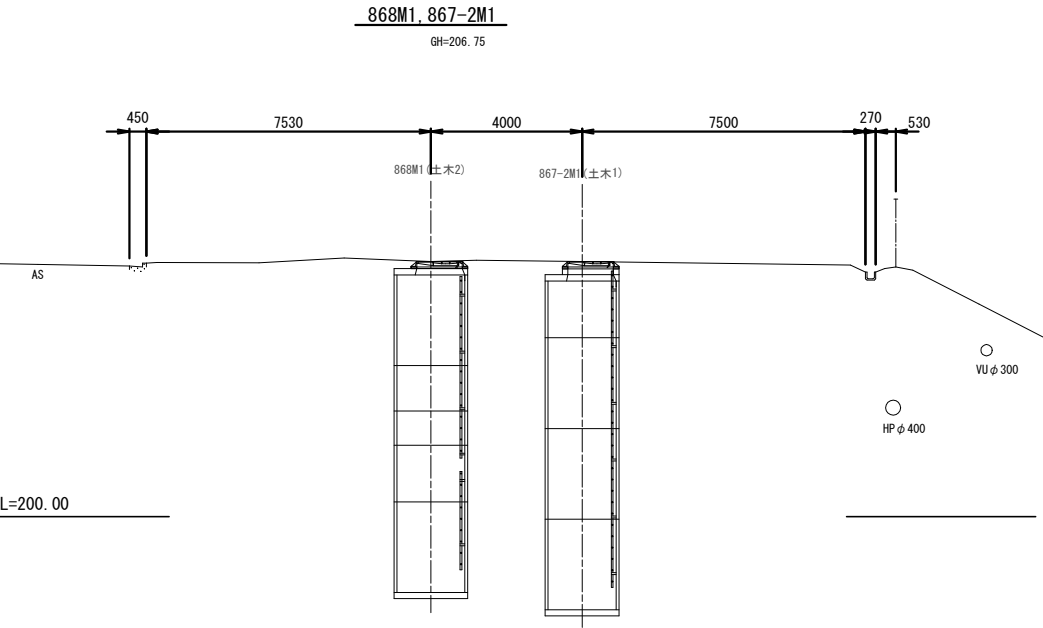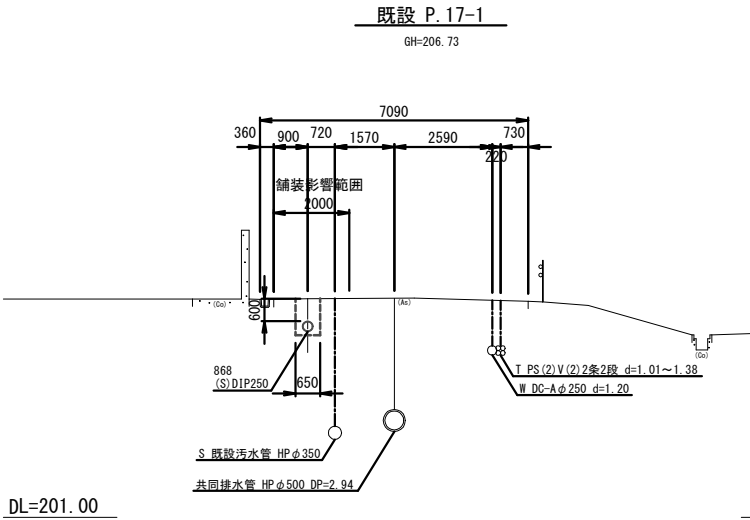

この図面は
50%縮小

工 事 名	美1(その1)幹線下水工事 (美旗中村1工区)		
施工箇所名	名張市 美旗中村 地内		
図面の種類	横断面図		
縮 尺	1:100	図面番号	4
名 張 市			



S=No Scale (≡ 1:50)



この図面は
50%縮小

工 事 名	美1(その1)幹線下水工事 (美旗中村1工区)		
施工箇所名	名張市 美旗中村 地内		
図面の種類	中村CP場内管路アイソメ図		
縮 尺	No Scale	図面番号	5
名 張 市			


S=1 : 50

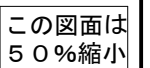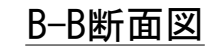


工 事 名	美1(その1)幹線下水工事 (美旗中村1工区)		
施工箇所名	名張市 美旗中村 地内		
図面の種類	流入棟内流出水路新設工図		
縮 尺	1:50	図面番号	6
名 張 市			

867-2M1美旗桔梗が丘用P1
4号レジンマンホール構造図 S=1:30


A-A断面図

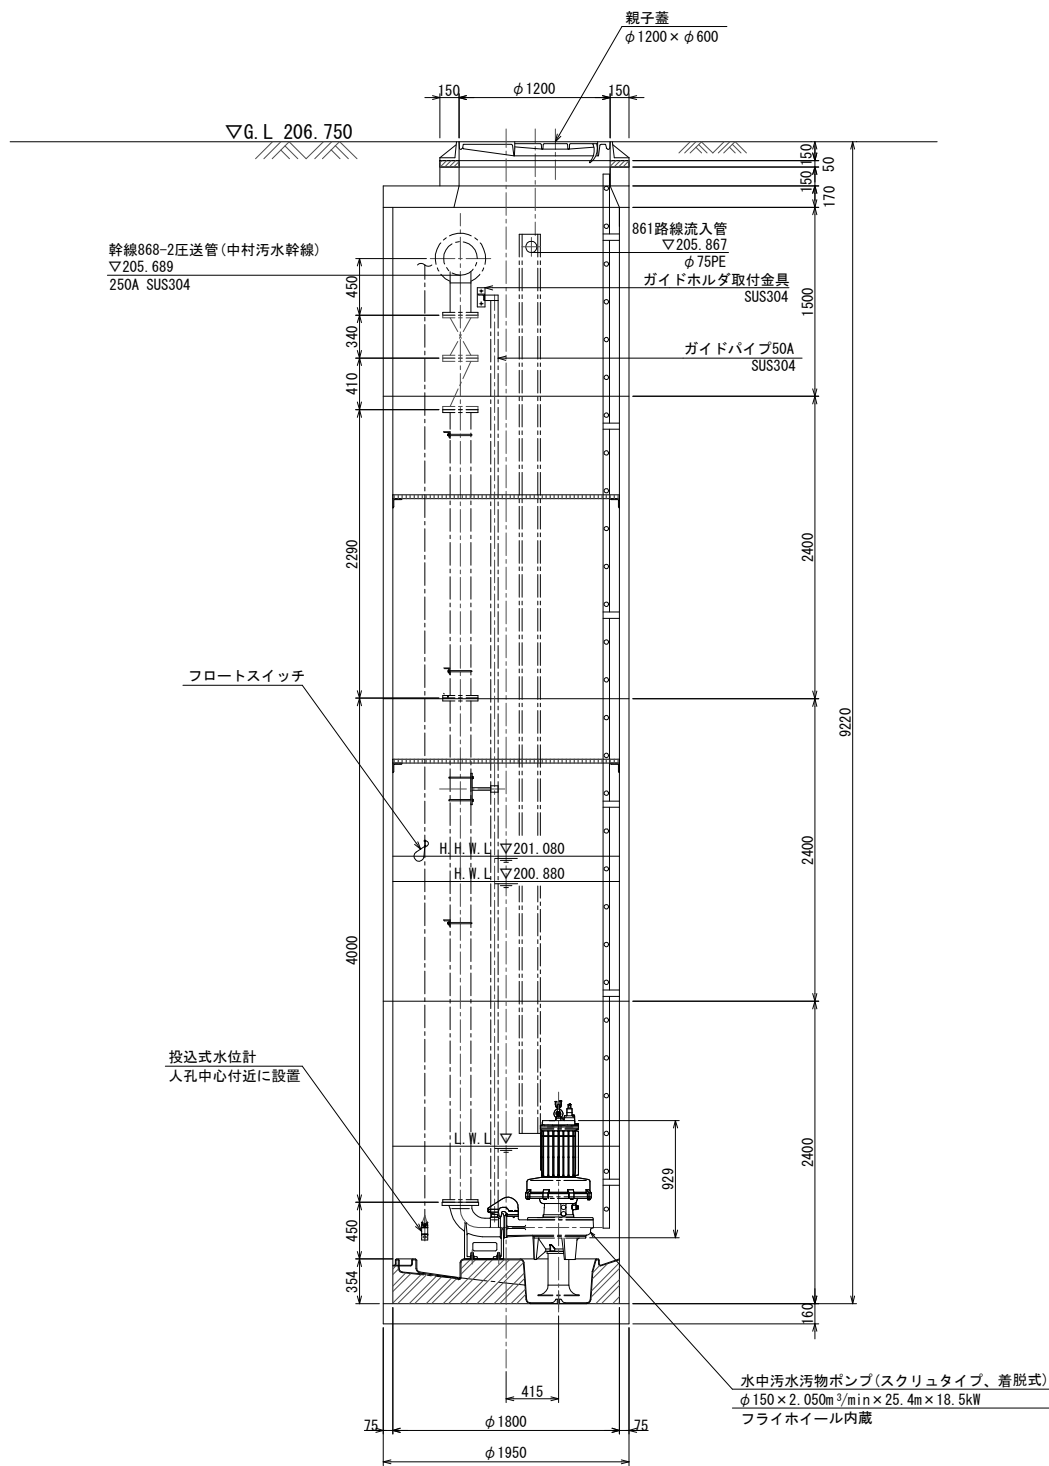

B-B断面図

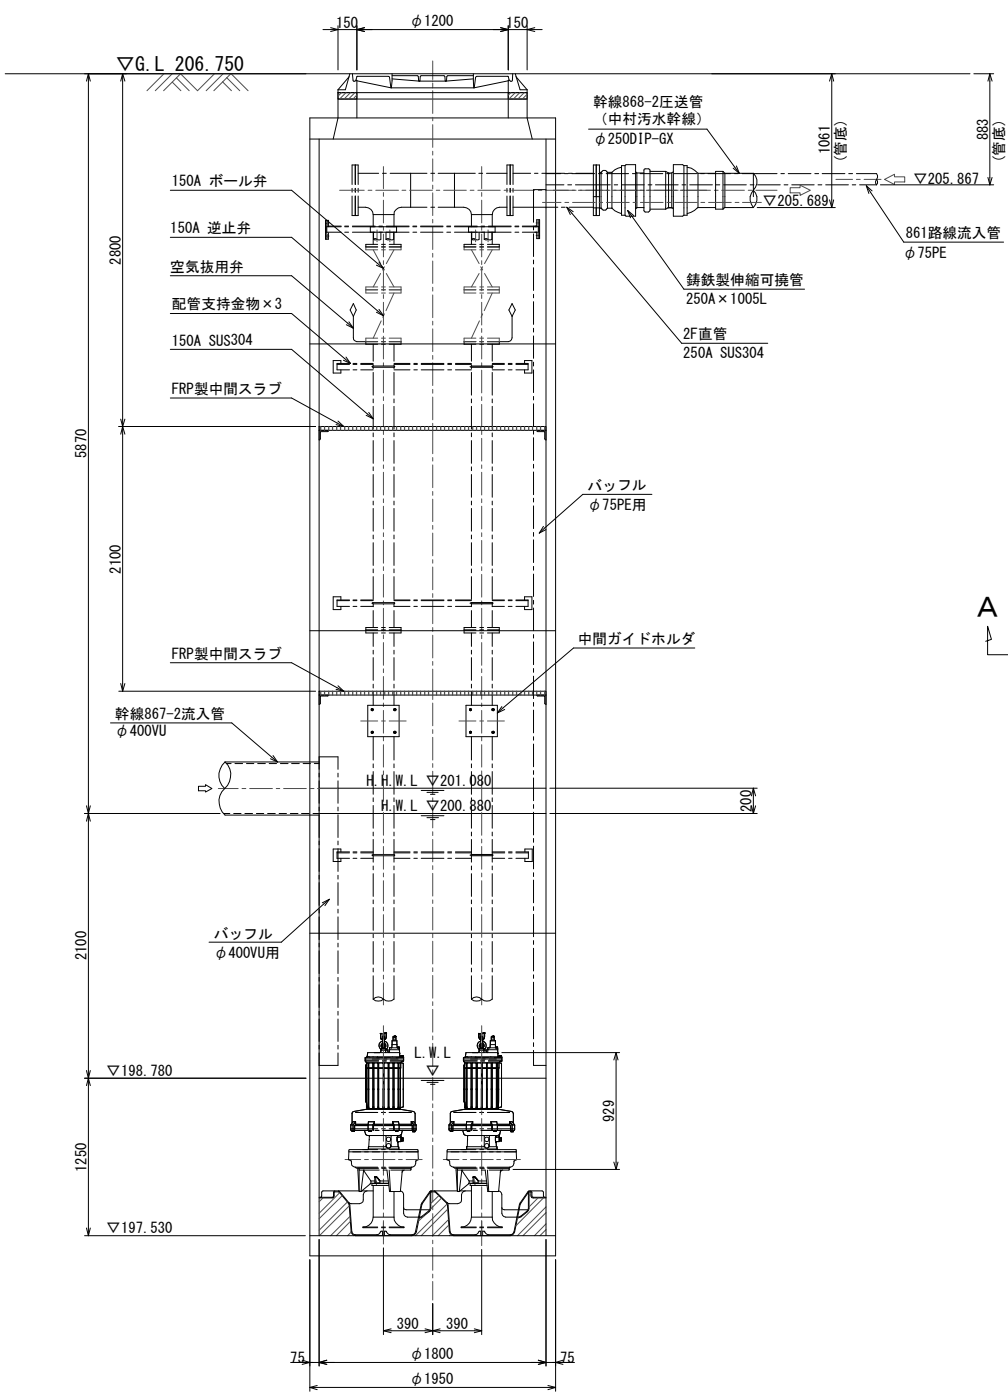

平面図

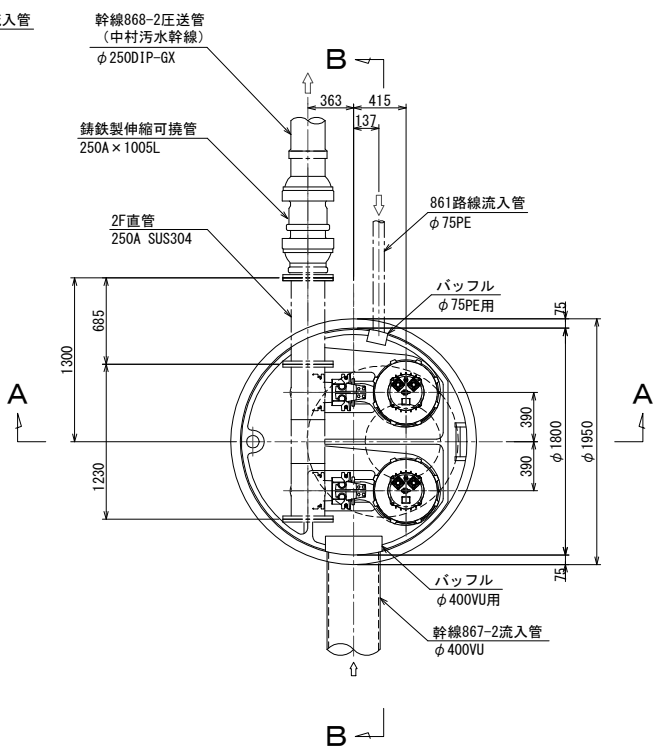


この図面は
50%縮小


ポンプ設備・配管工事は将来工事とする。

工 事 名	美1(その1)幹線下水工事 (美旗中村1工区)		
施工箇所名	名張市 美旗中村 地内		
図面の種類	867-2M1美旗桔梗が丘用P1 4号レジンマンホール構造図		
縮 尺	1:30	図面番号	7
名 張 市			


鋼製小型立坑(全周回轉工法)

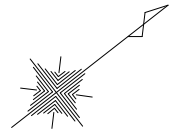



立坑平面图

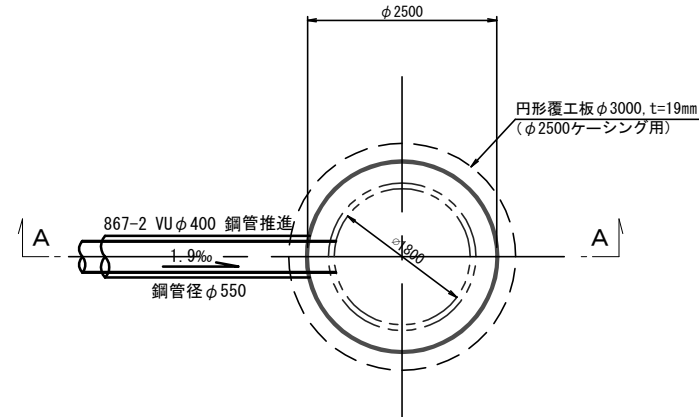

压入掘削完了時

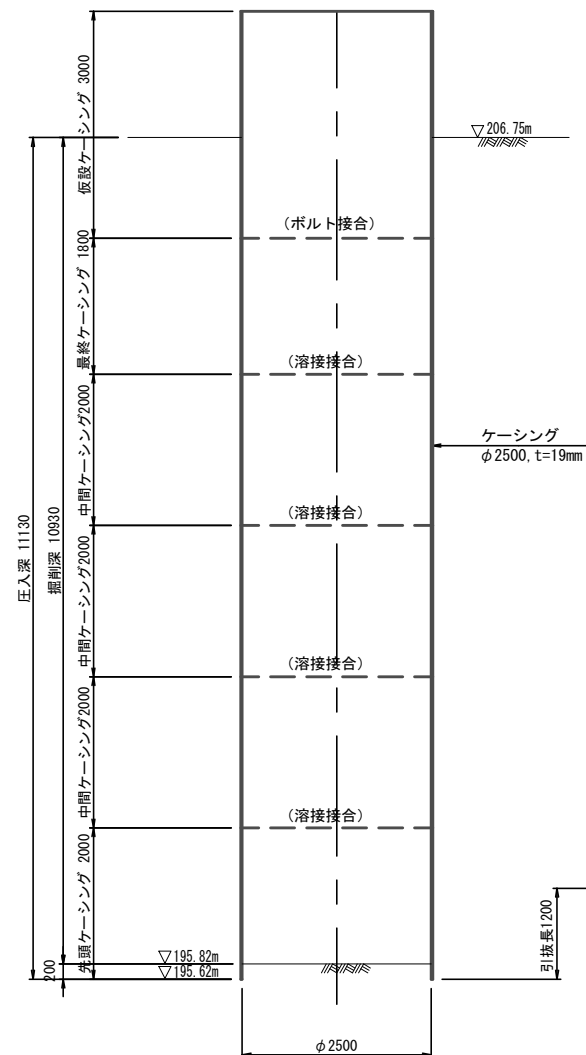

A—A 断面図

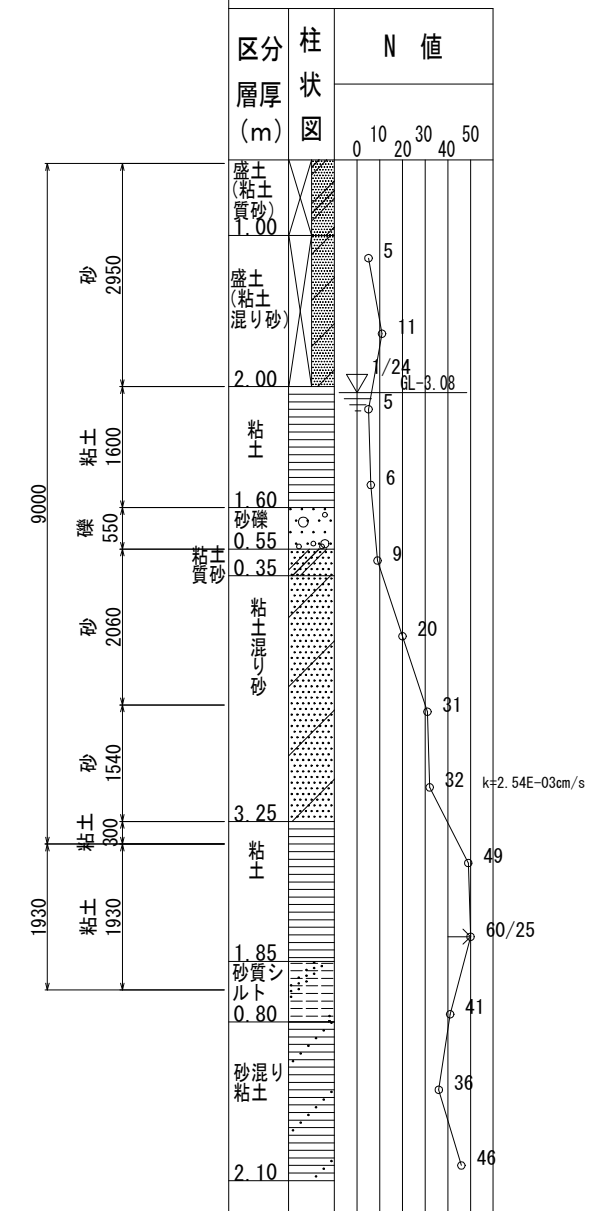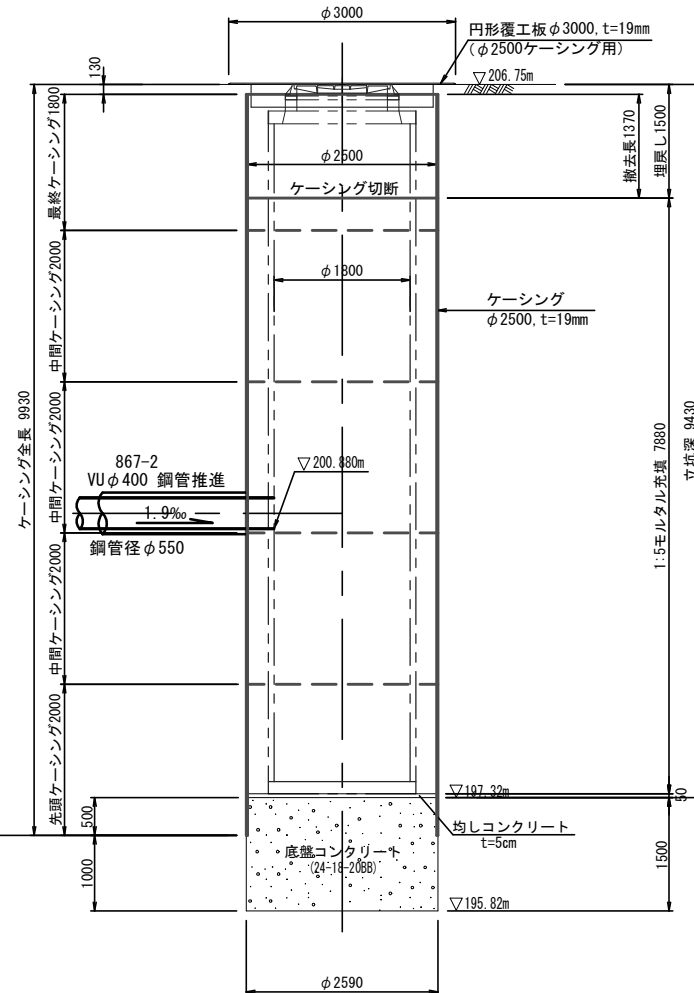


中村CP 改築検討業務
H29 ボーリング No.1
TP +206.80m

この図面は
50%縮小


工 事 名	美1(その1)幹線下水工事 (美旗中村1工区)		
施工箇所名	名張市 美旗中村 地内		
図面の種類	867-2M1 MP立坑仮設図		
縮 尺	1:50	図面番号	8
名 張 市			

鋼製さや管推進計画図 S=1:50


鋼製さや管方式(ボーリング方式) 本管 VUφ400
さや管 一般構造用炭素鋼鋼管(STK-400) φ550

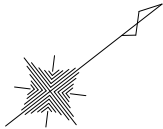


平面図

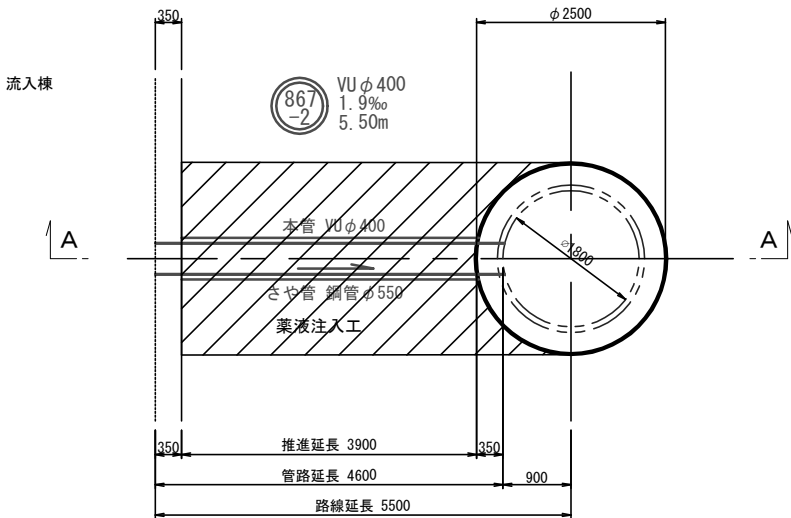


A-A断面図

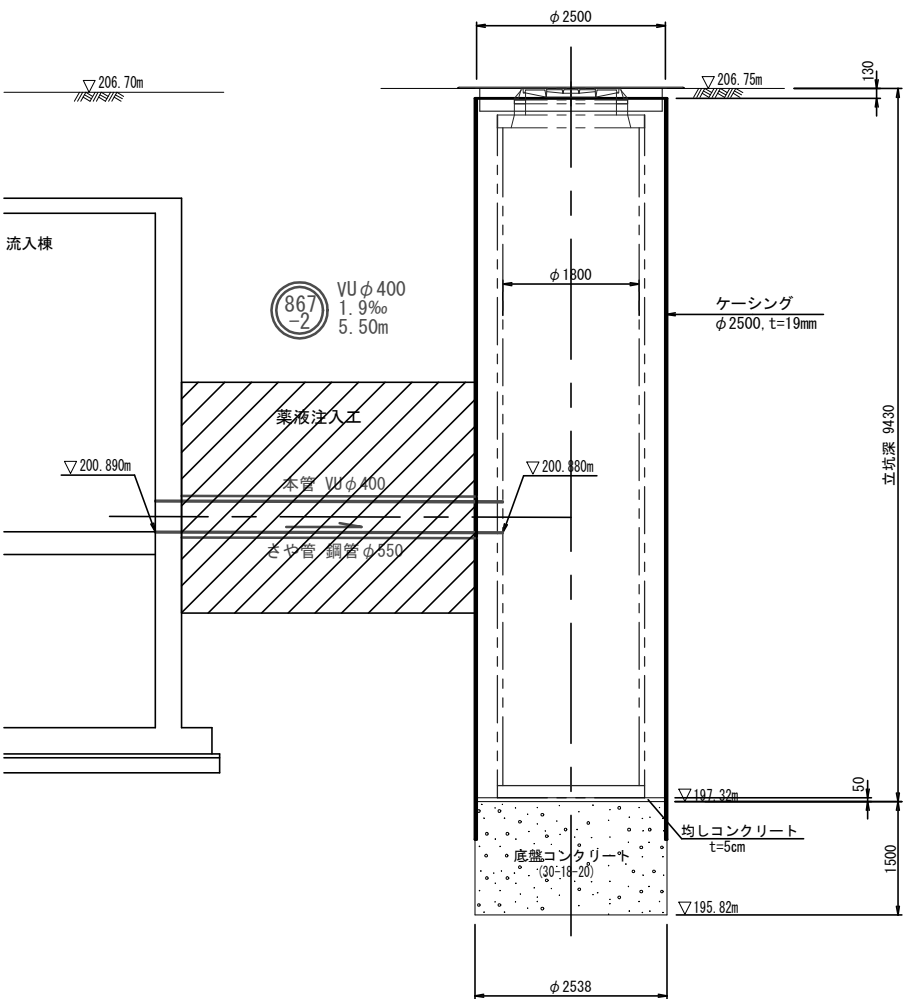

薬液注入断面図

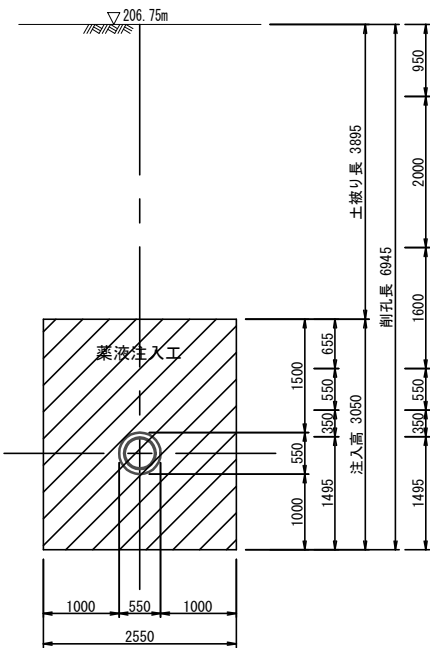


中村CP 改築検討業務
H29 ボーリング No.1
TP +206.80m

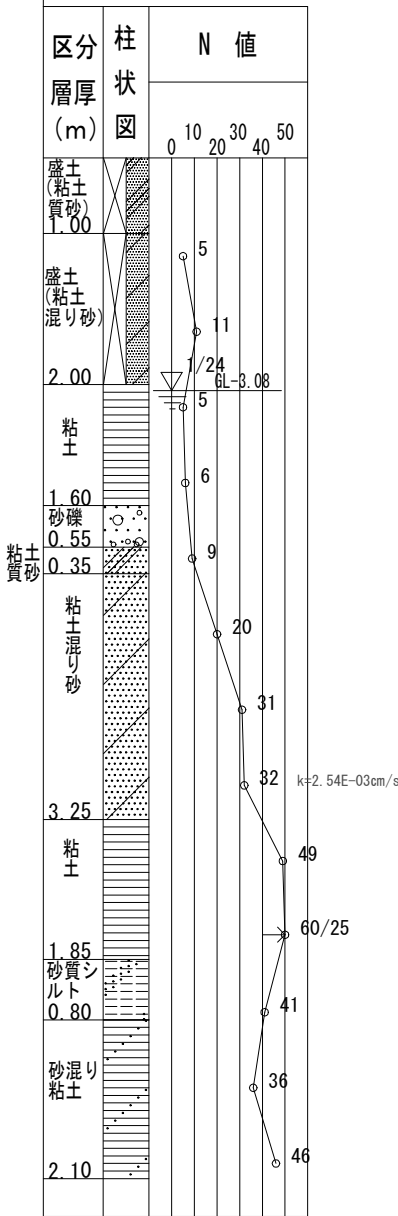


この図面は
50%縮小

工 事 名	美1(その1)幹線下水工事 (美旗中村1工区)		
施工箇所名	名張市 美旗中村 地内		
図面の種類	鋼製さや管推進計画図		
縮 尺	1:50	図面番号	9
名 張 市			

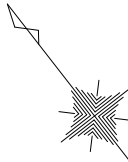

φ2500小型立坑施工ヤード図

S=1:100

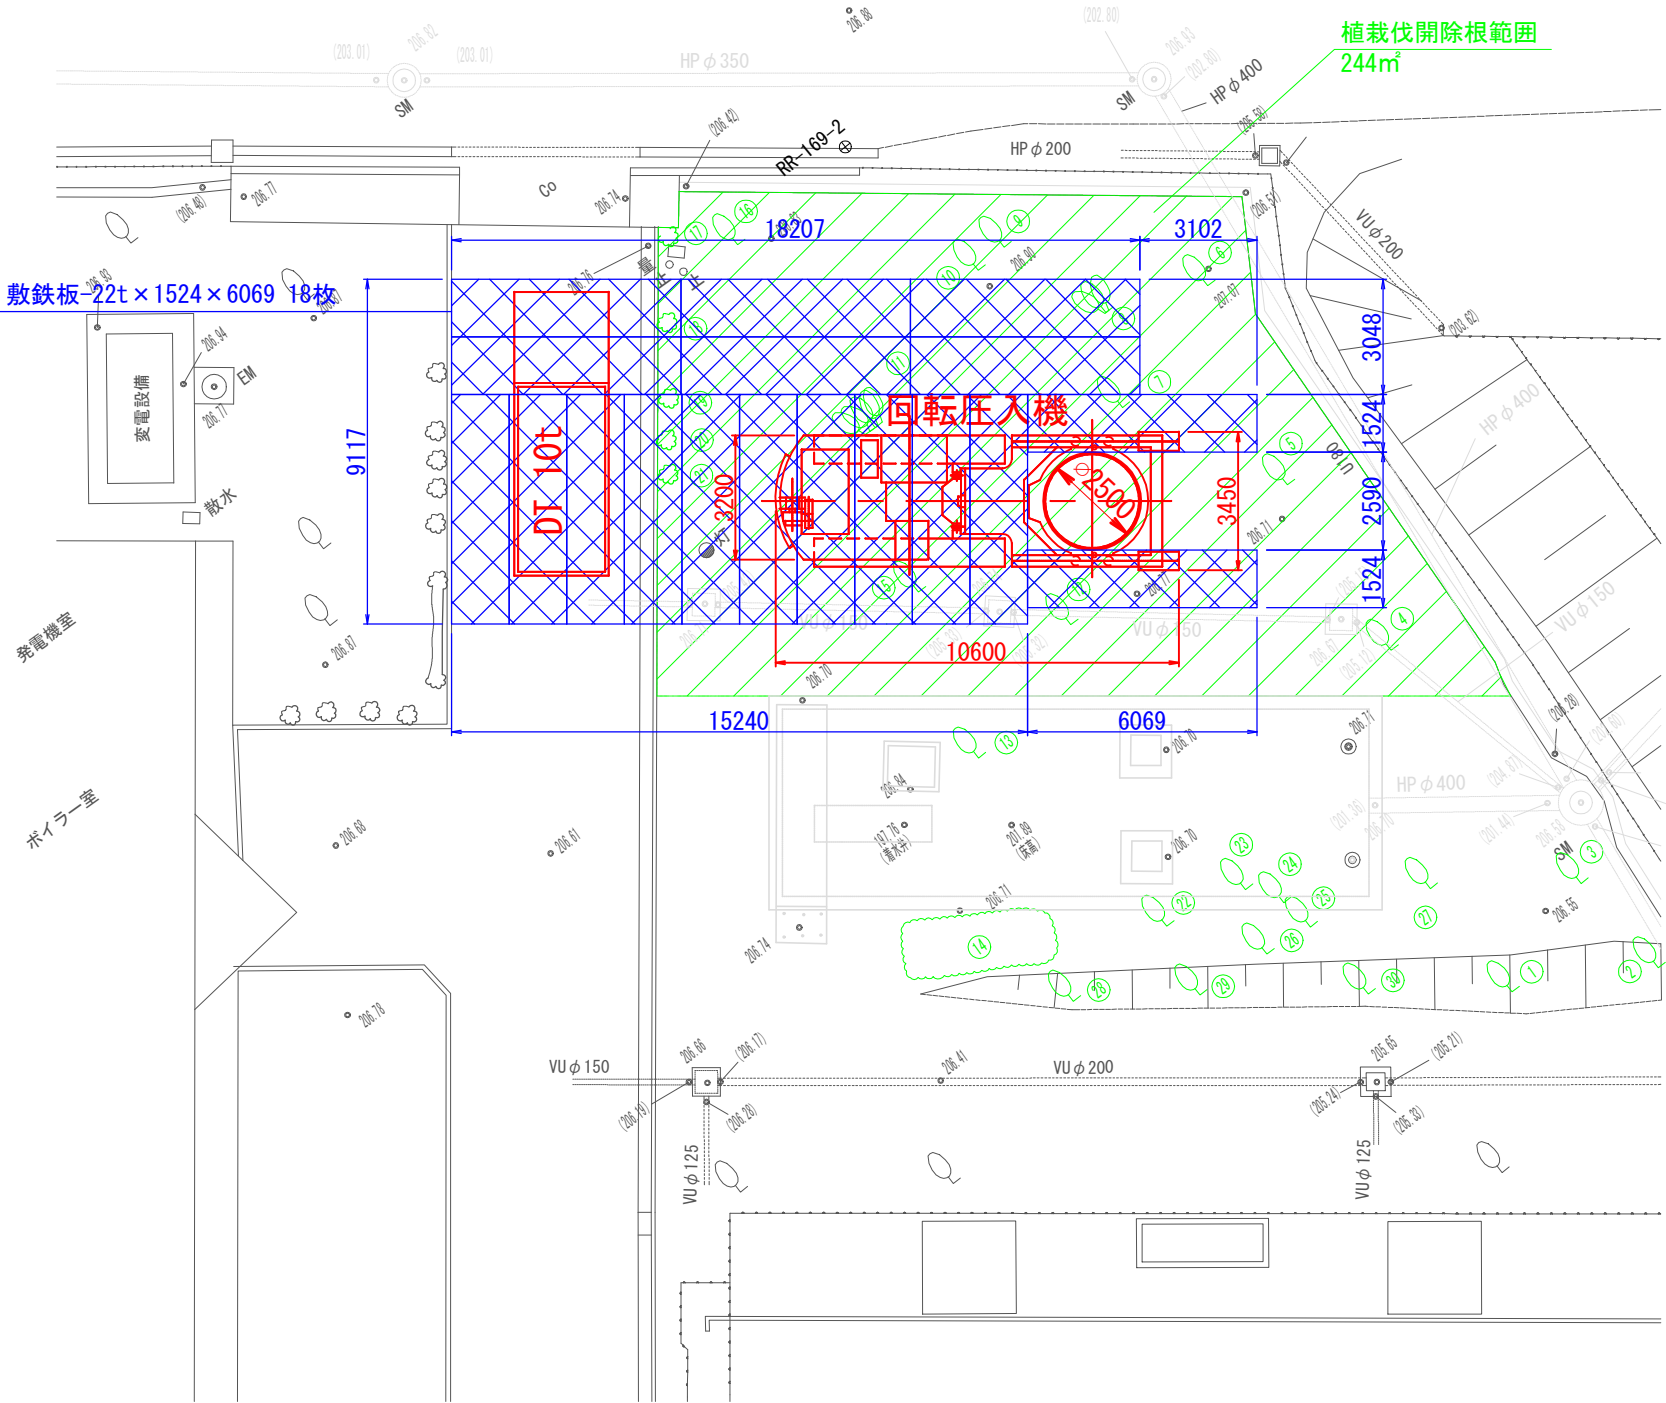

植栽伐除根範囲内樹木

No.	種類	幹回り	高さ
4	高木	1.9m	13.0m
5	高木	0.7m	8.0m
6	高木	2.3m	12.0m
7	高木	0.4m	4.0m
8	高木	0.4m×3本	4.0m
9	高木	0.7m	8.0m
10	高木	1.4m	8.0m
11	高木	0.4m×5本	5.0m
12	高木	0.4m	4.0m
15	高木	0.4m	4.0m
16	高木	1.2m	8.0m
17	低木		
18	低木		
19	低木		
20	低木		
21	低木		



この図面は
50%縮小

工 事 名	美1(その1)幹線下水工事 (美旗中村1工区)		
施工箇所名	名張市 美旗中村 地内		
図面の種類	φ2500小型立坑施工ヤード図		
縮 尺	1:100	図面番号	10
名 張 市			

舗装面積求積平面図

S=1 : 500

市道(1131) 北部中央線
① 69.5㎡

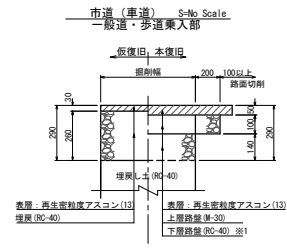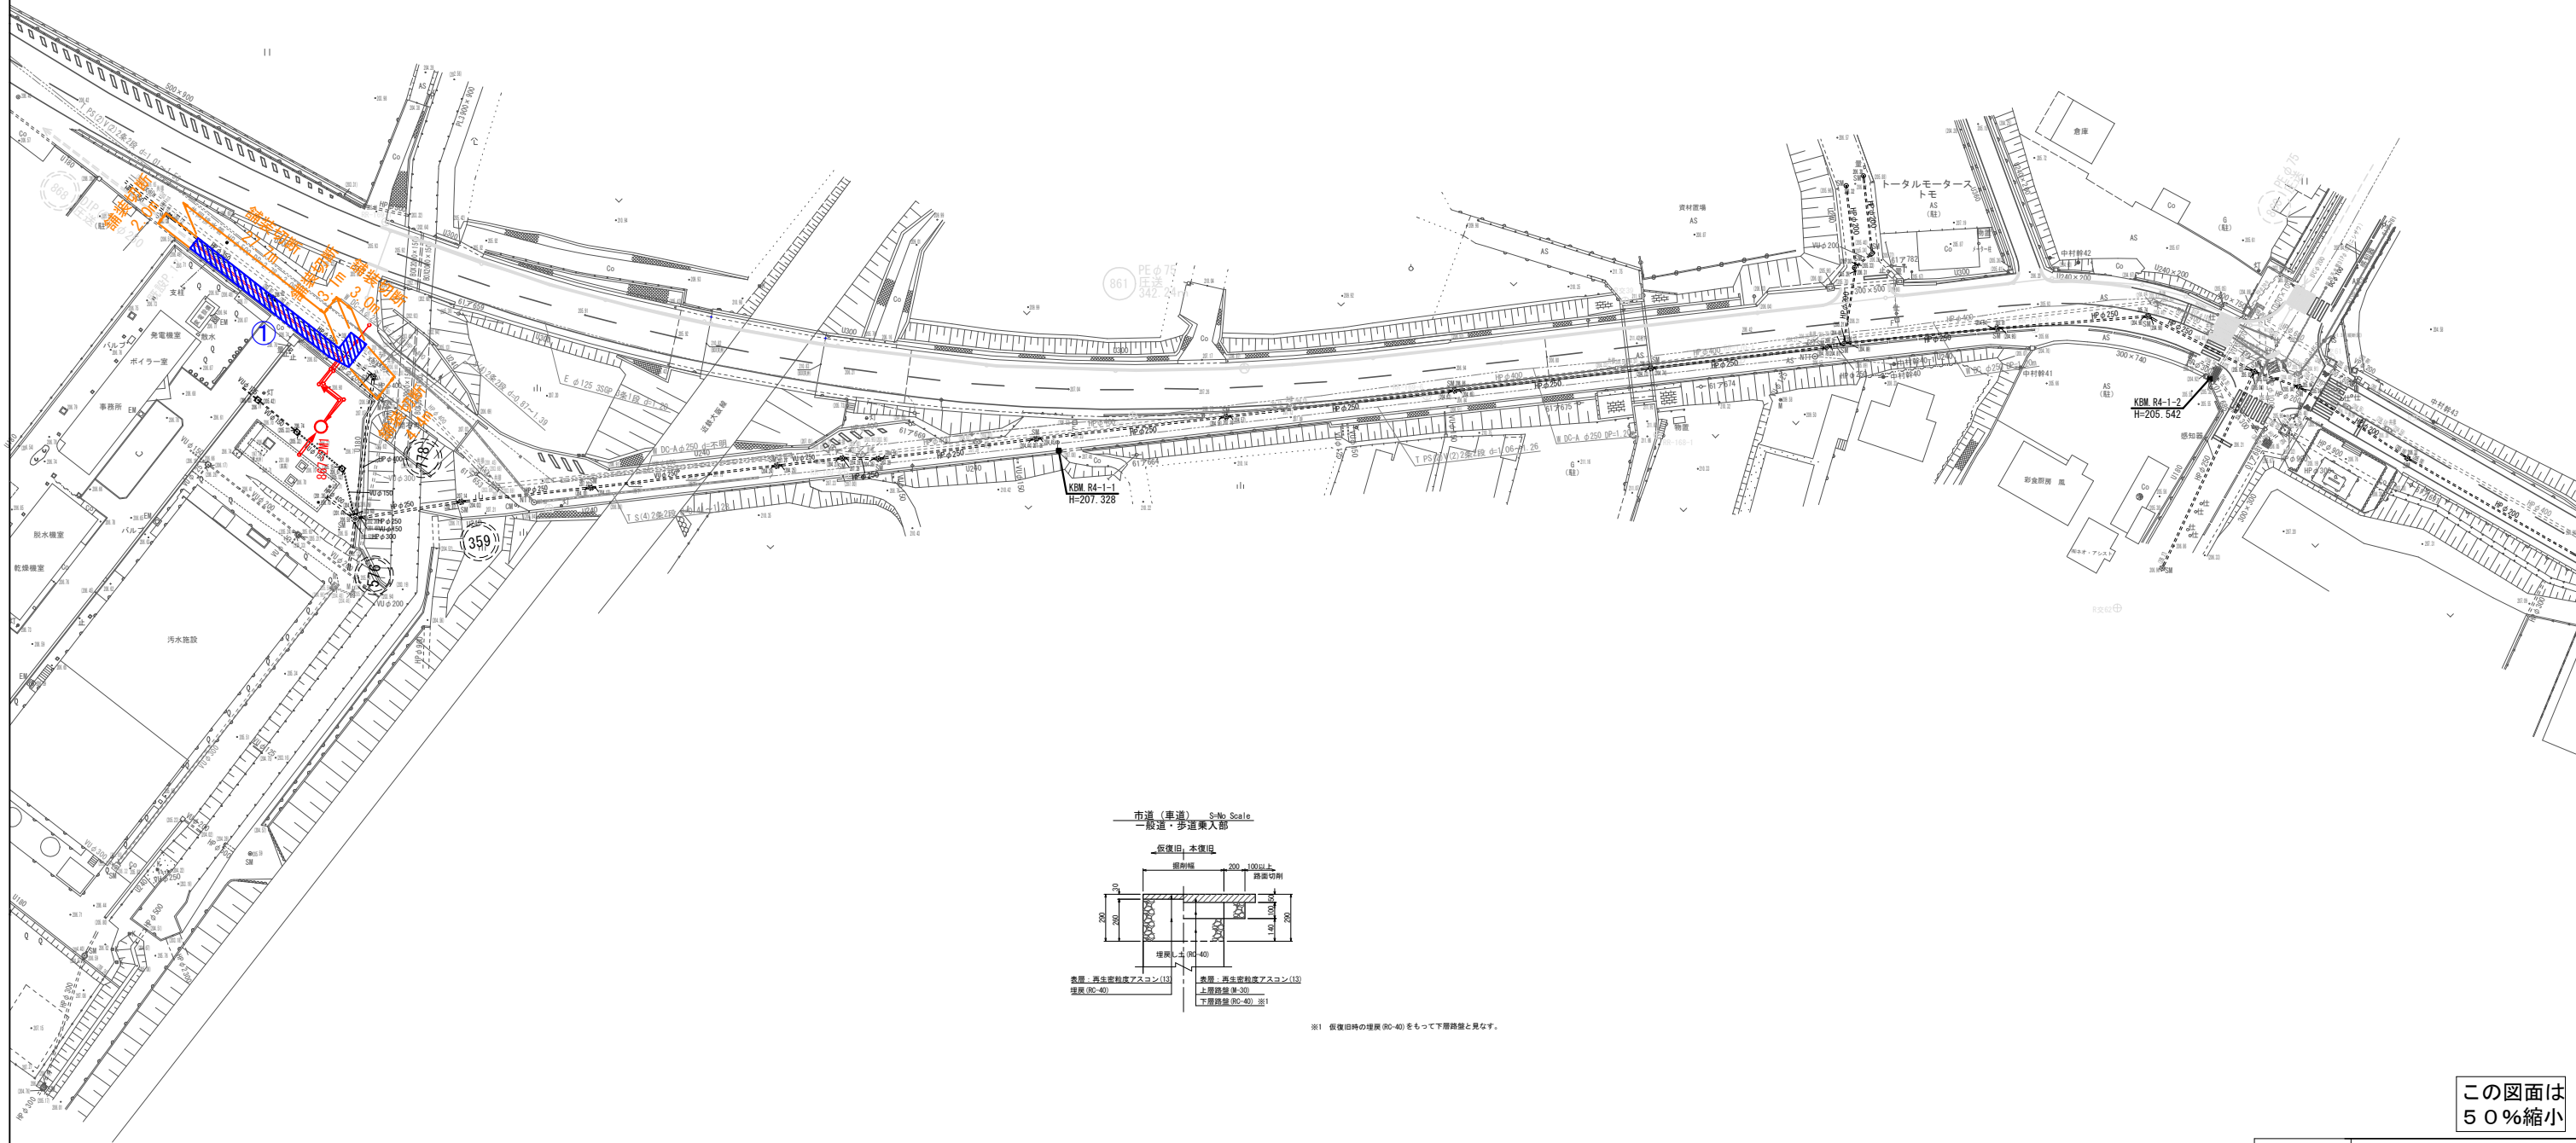

※1 仮復旧時の埋戻し(RC-40)をもって下層路床と見なす。

この図面は
50%縮小

工 事 名	美1(その1)幹線下水工事 (美旗中村1工区)		
施工箇所名	名張市 美旗中村 地内		
図面の種類	舗装面積求積平面図		
縮 尺	1:500	図面番号	11
名 張 市			