


令和 6 年度（ ）第 242727 号
伊賀南部クリーンセンター煙道清掃業務委託（後期）

業務箇所配置図


位置図



1:15,000

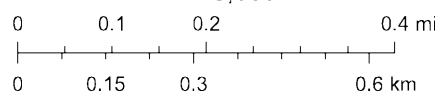

Map data © OpenStreetMap contributors, Map layer by Esri

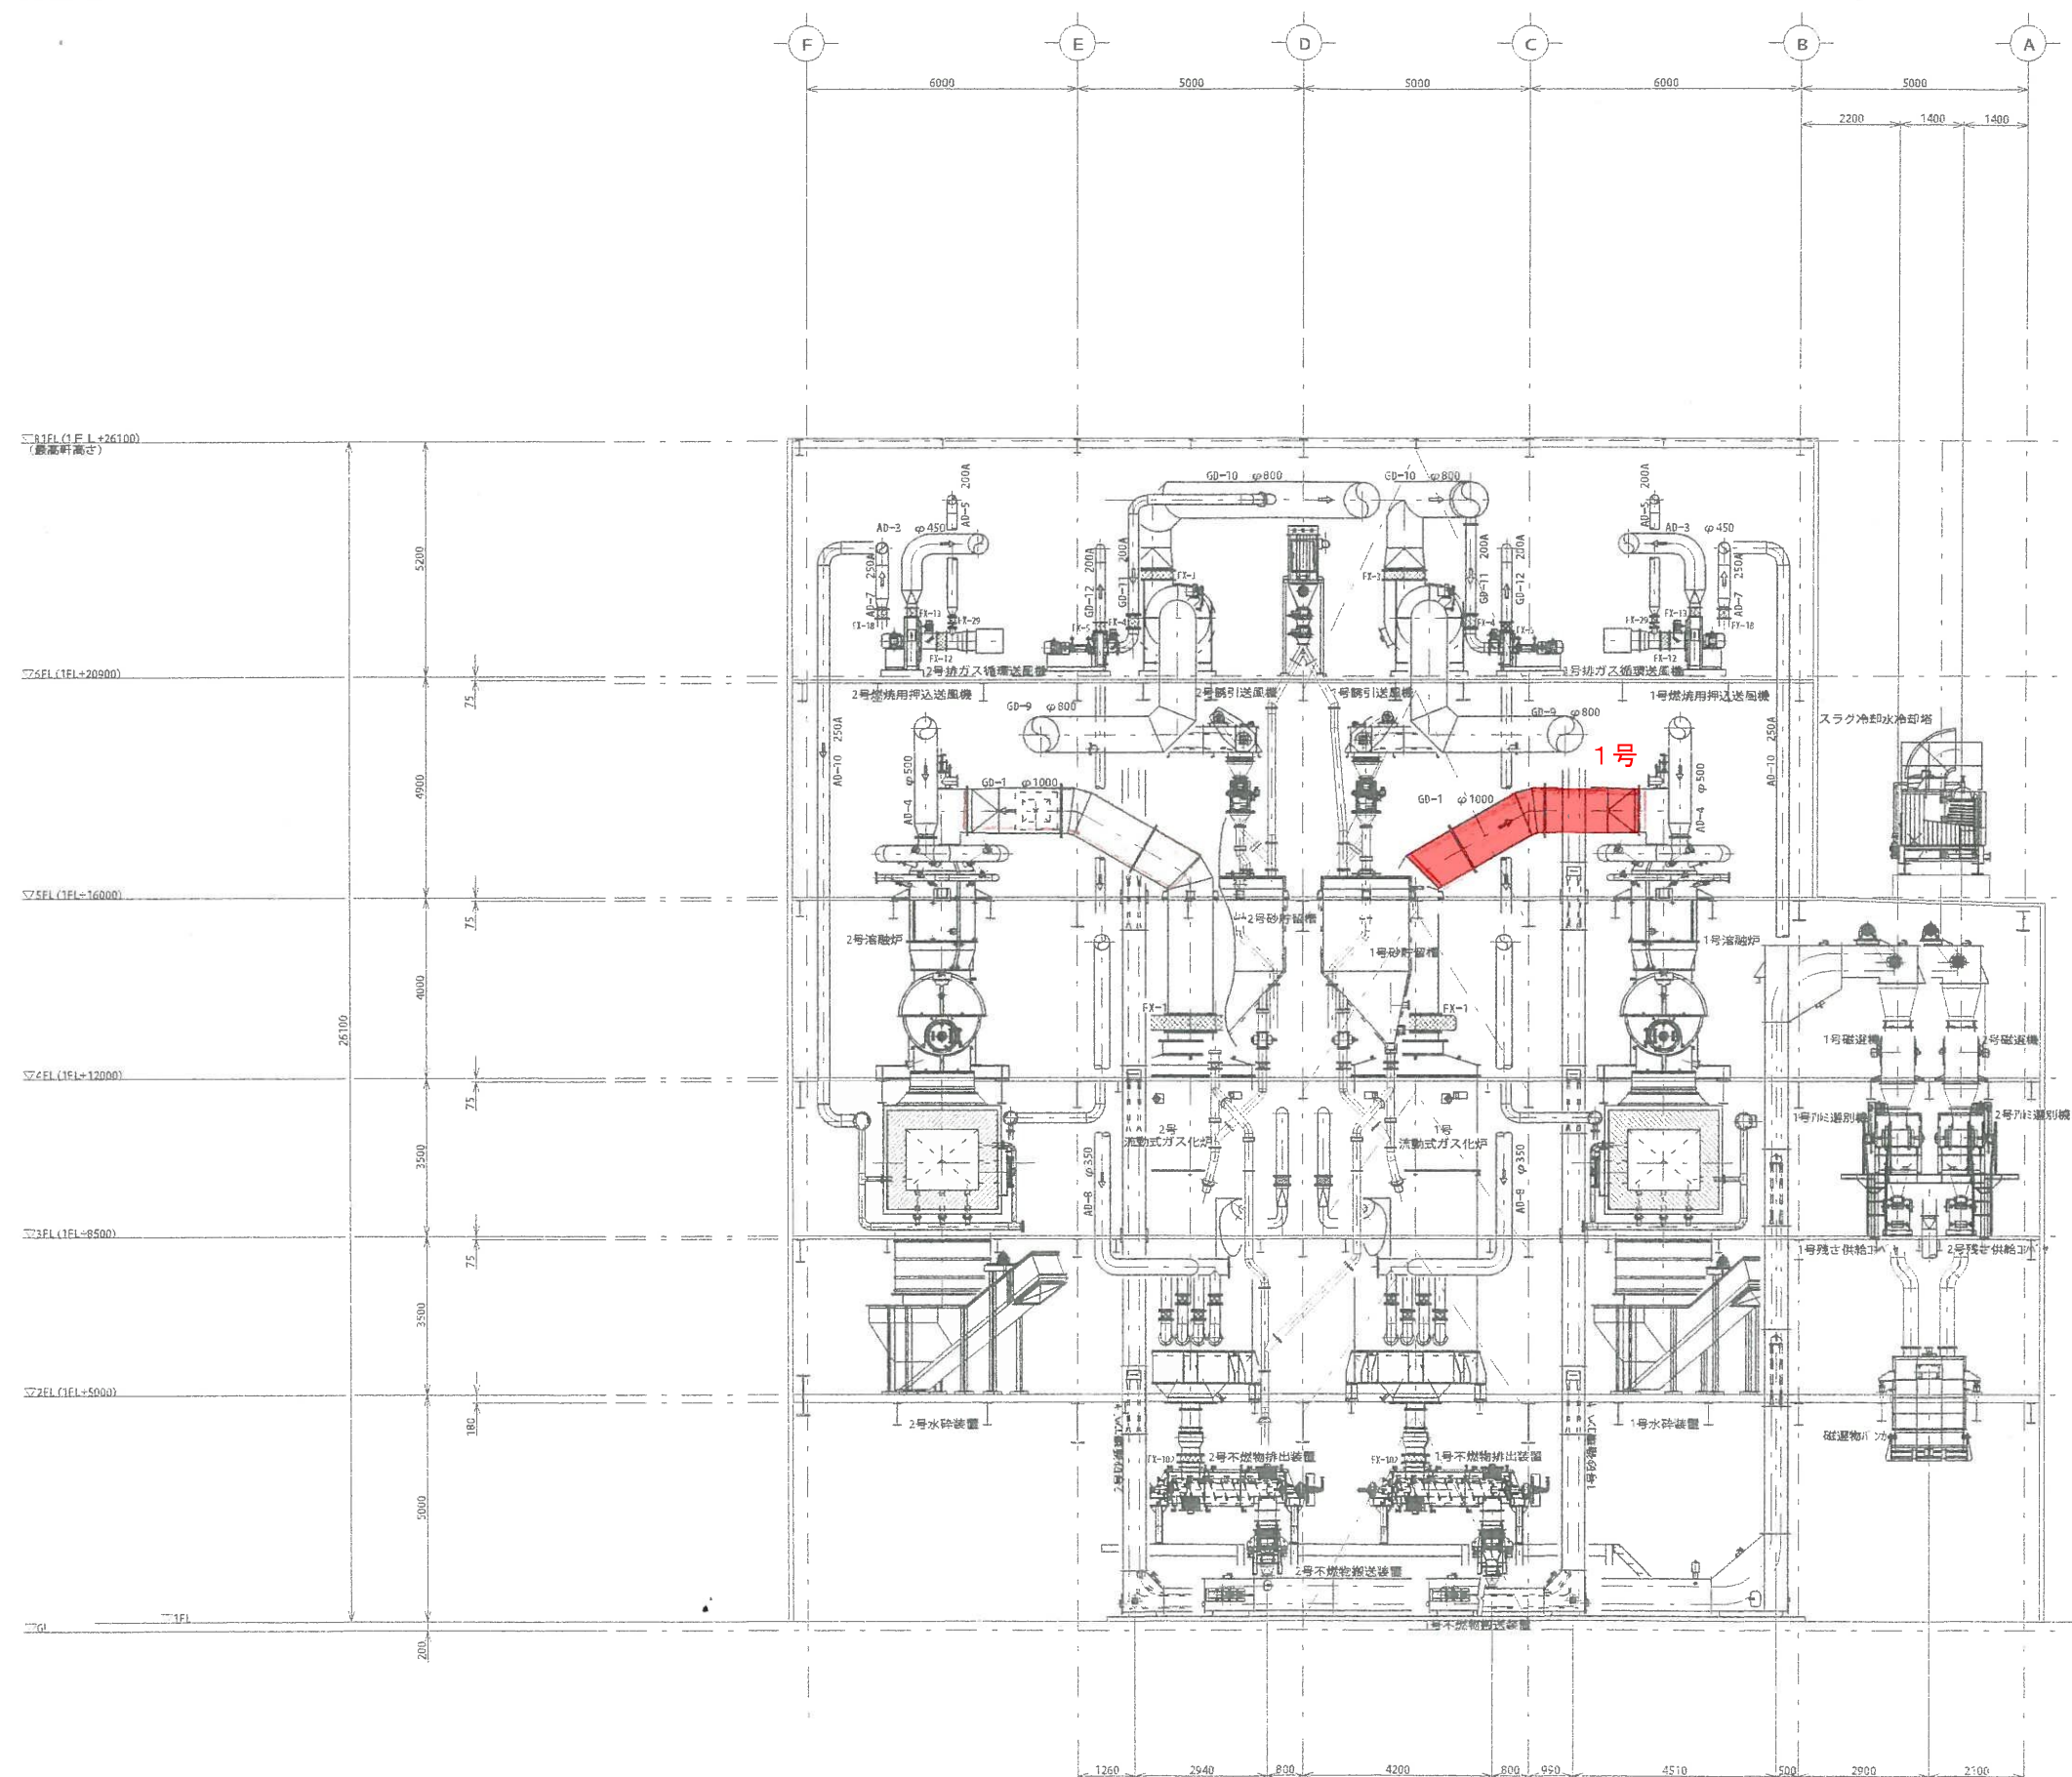


煙道灰出し清掃（1号）

図名	1組	材質	記事
数量	1	組	伊賀南部環境衛生組合
平成20年11月30日	縮尺	1:50	伊賀南部環境衛生組合新清掃工場建設工事
承認	監査	担当	設計
			ごみ焼却施設機械配置
			4通り断面図
三機工業株式会社			001-0115




組合	名	称	1組 数量	材 質	記 事
数量	1	組	J 12-671CB		伊賀南部環境衛生組合 蔵
平成20年11月30日	締 込	1 60			伊賀南部環境衛生組合新清掃工場建設工事
承認	照 査	担 当	設 計	製 図	ごみ焼却施設機器配置 1通り断面図
 三機工業株式会社				限 定	001-0112

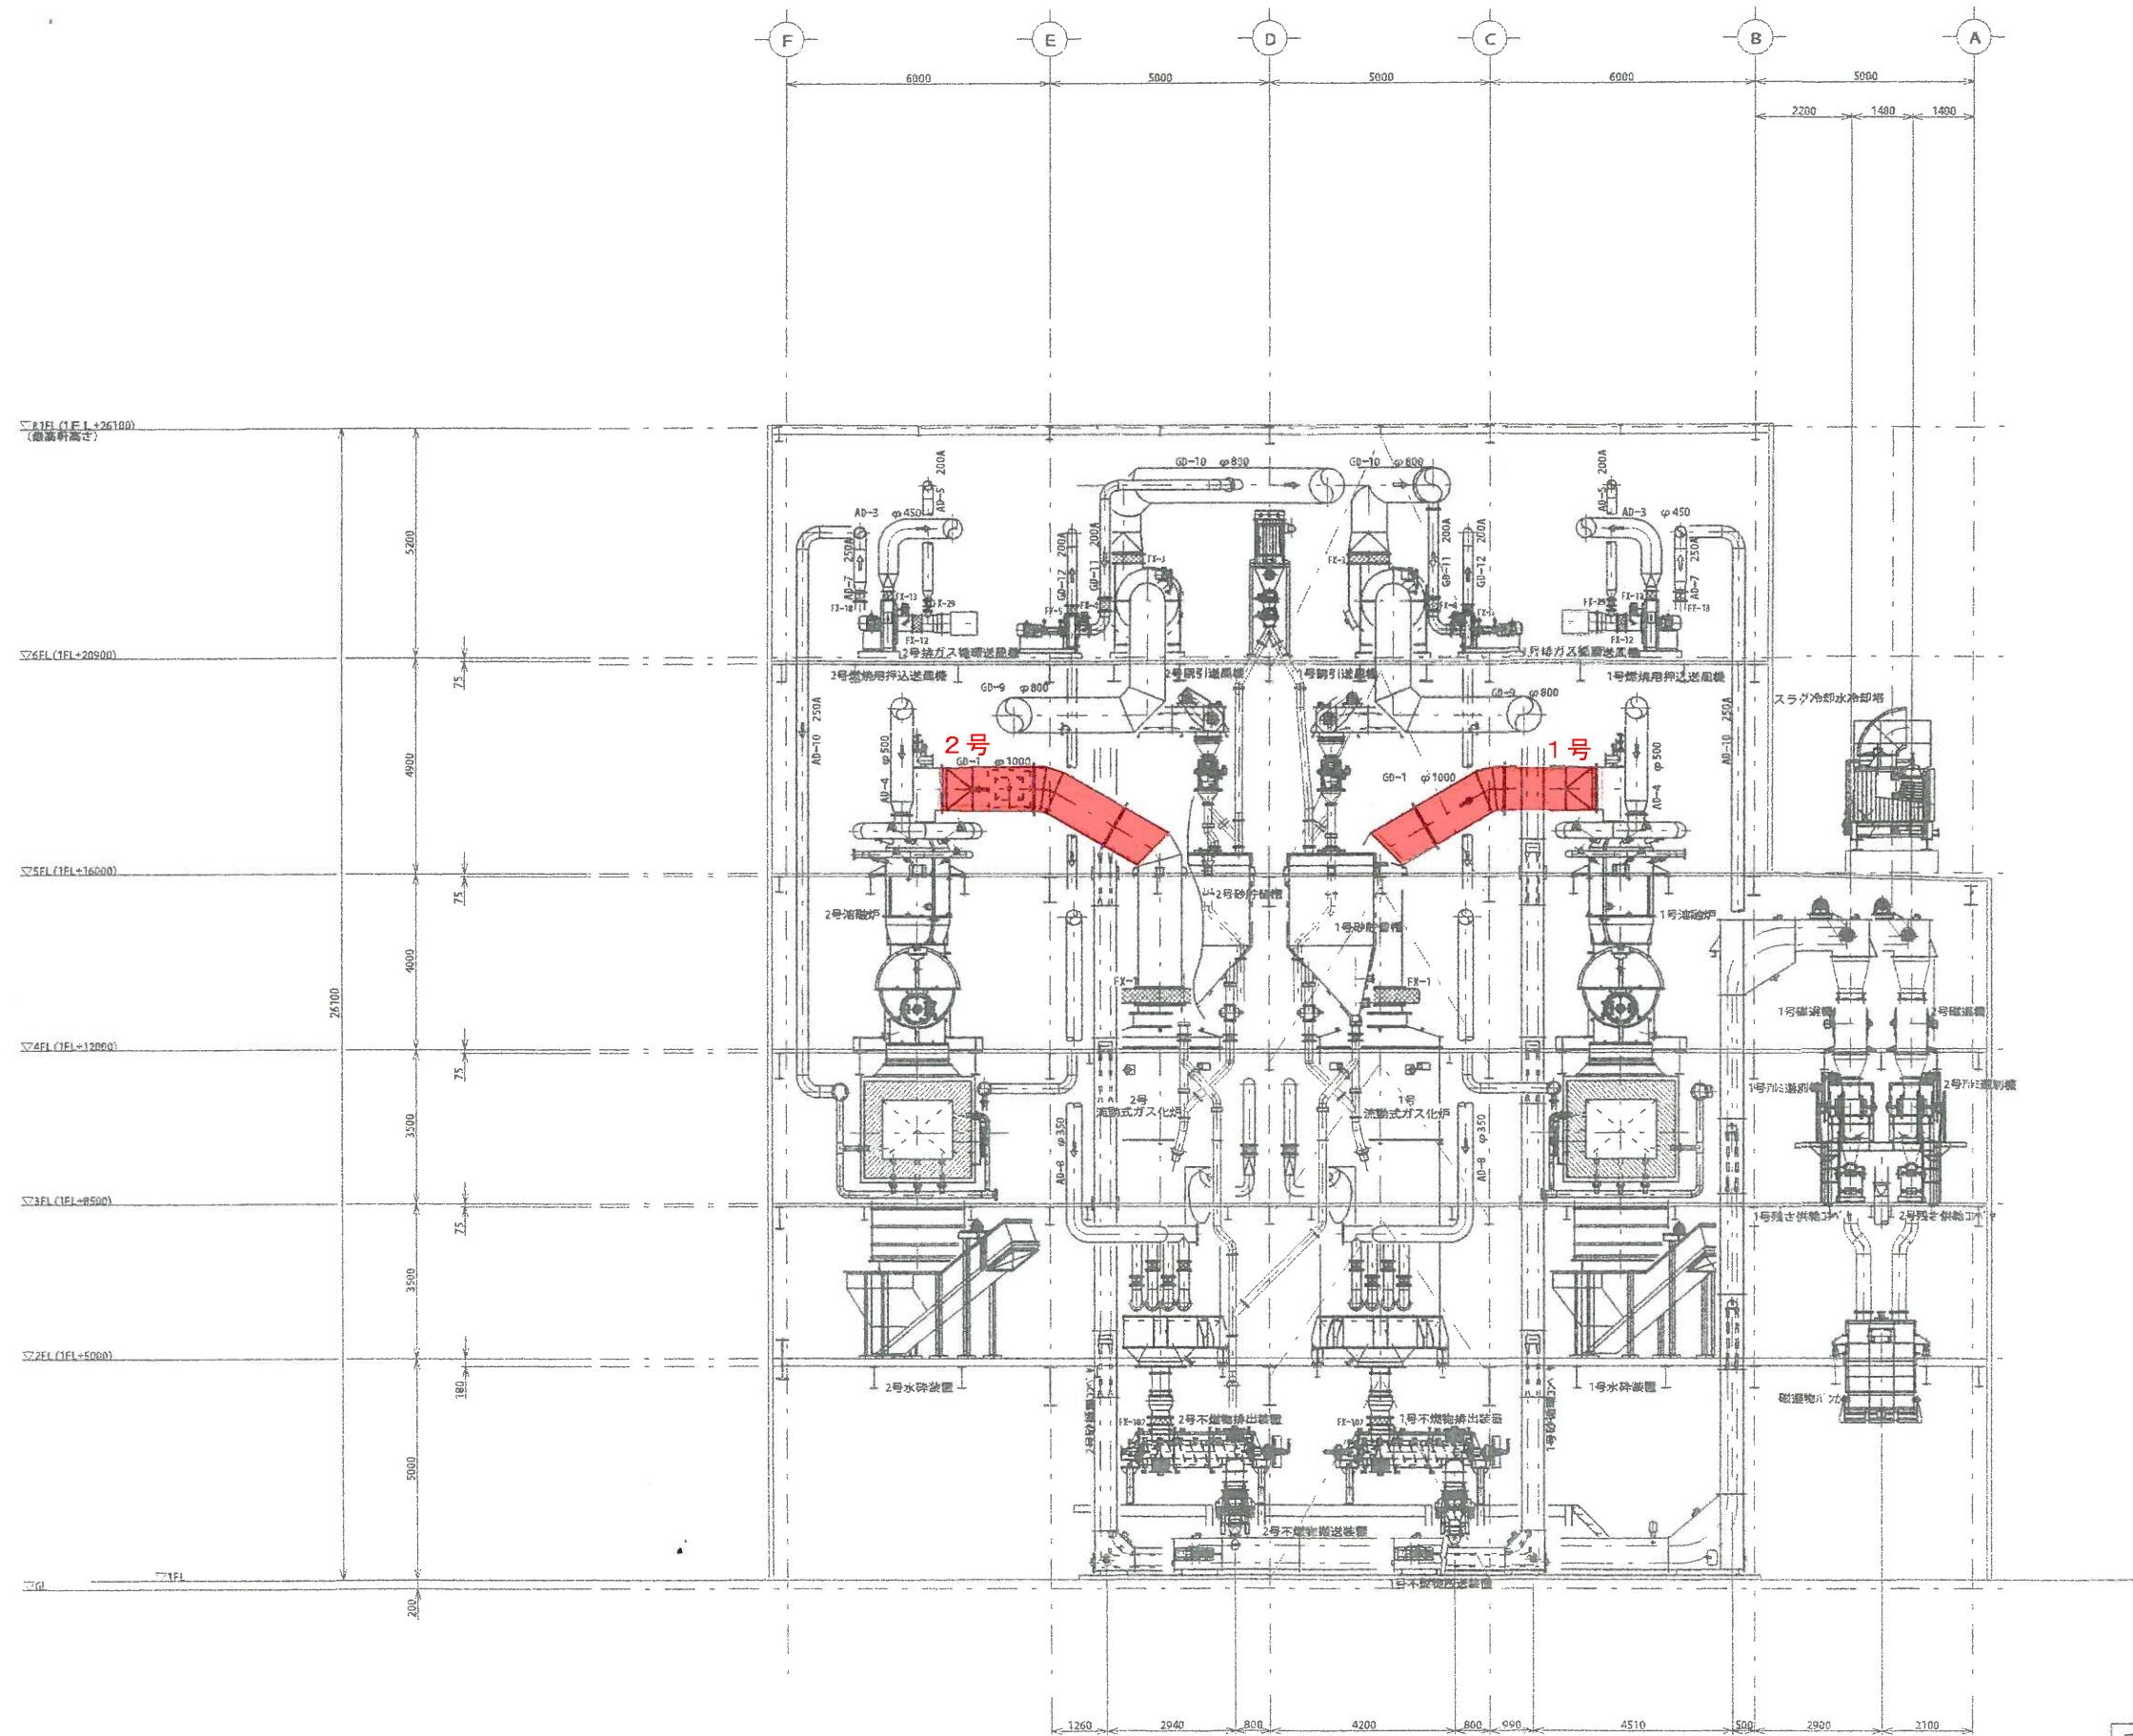

煙道清掃


照合	名	称	1組	材	質	記	事
数量	1	組	2-87148				
平成20年11月30日	総尺	1/86					
三機工業株式会社							001-0115

訂正 記号 訂正理由 日付 氏名 承認

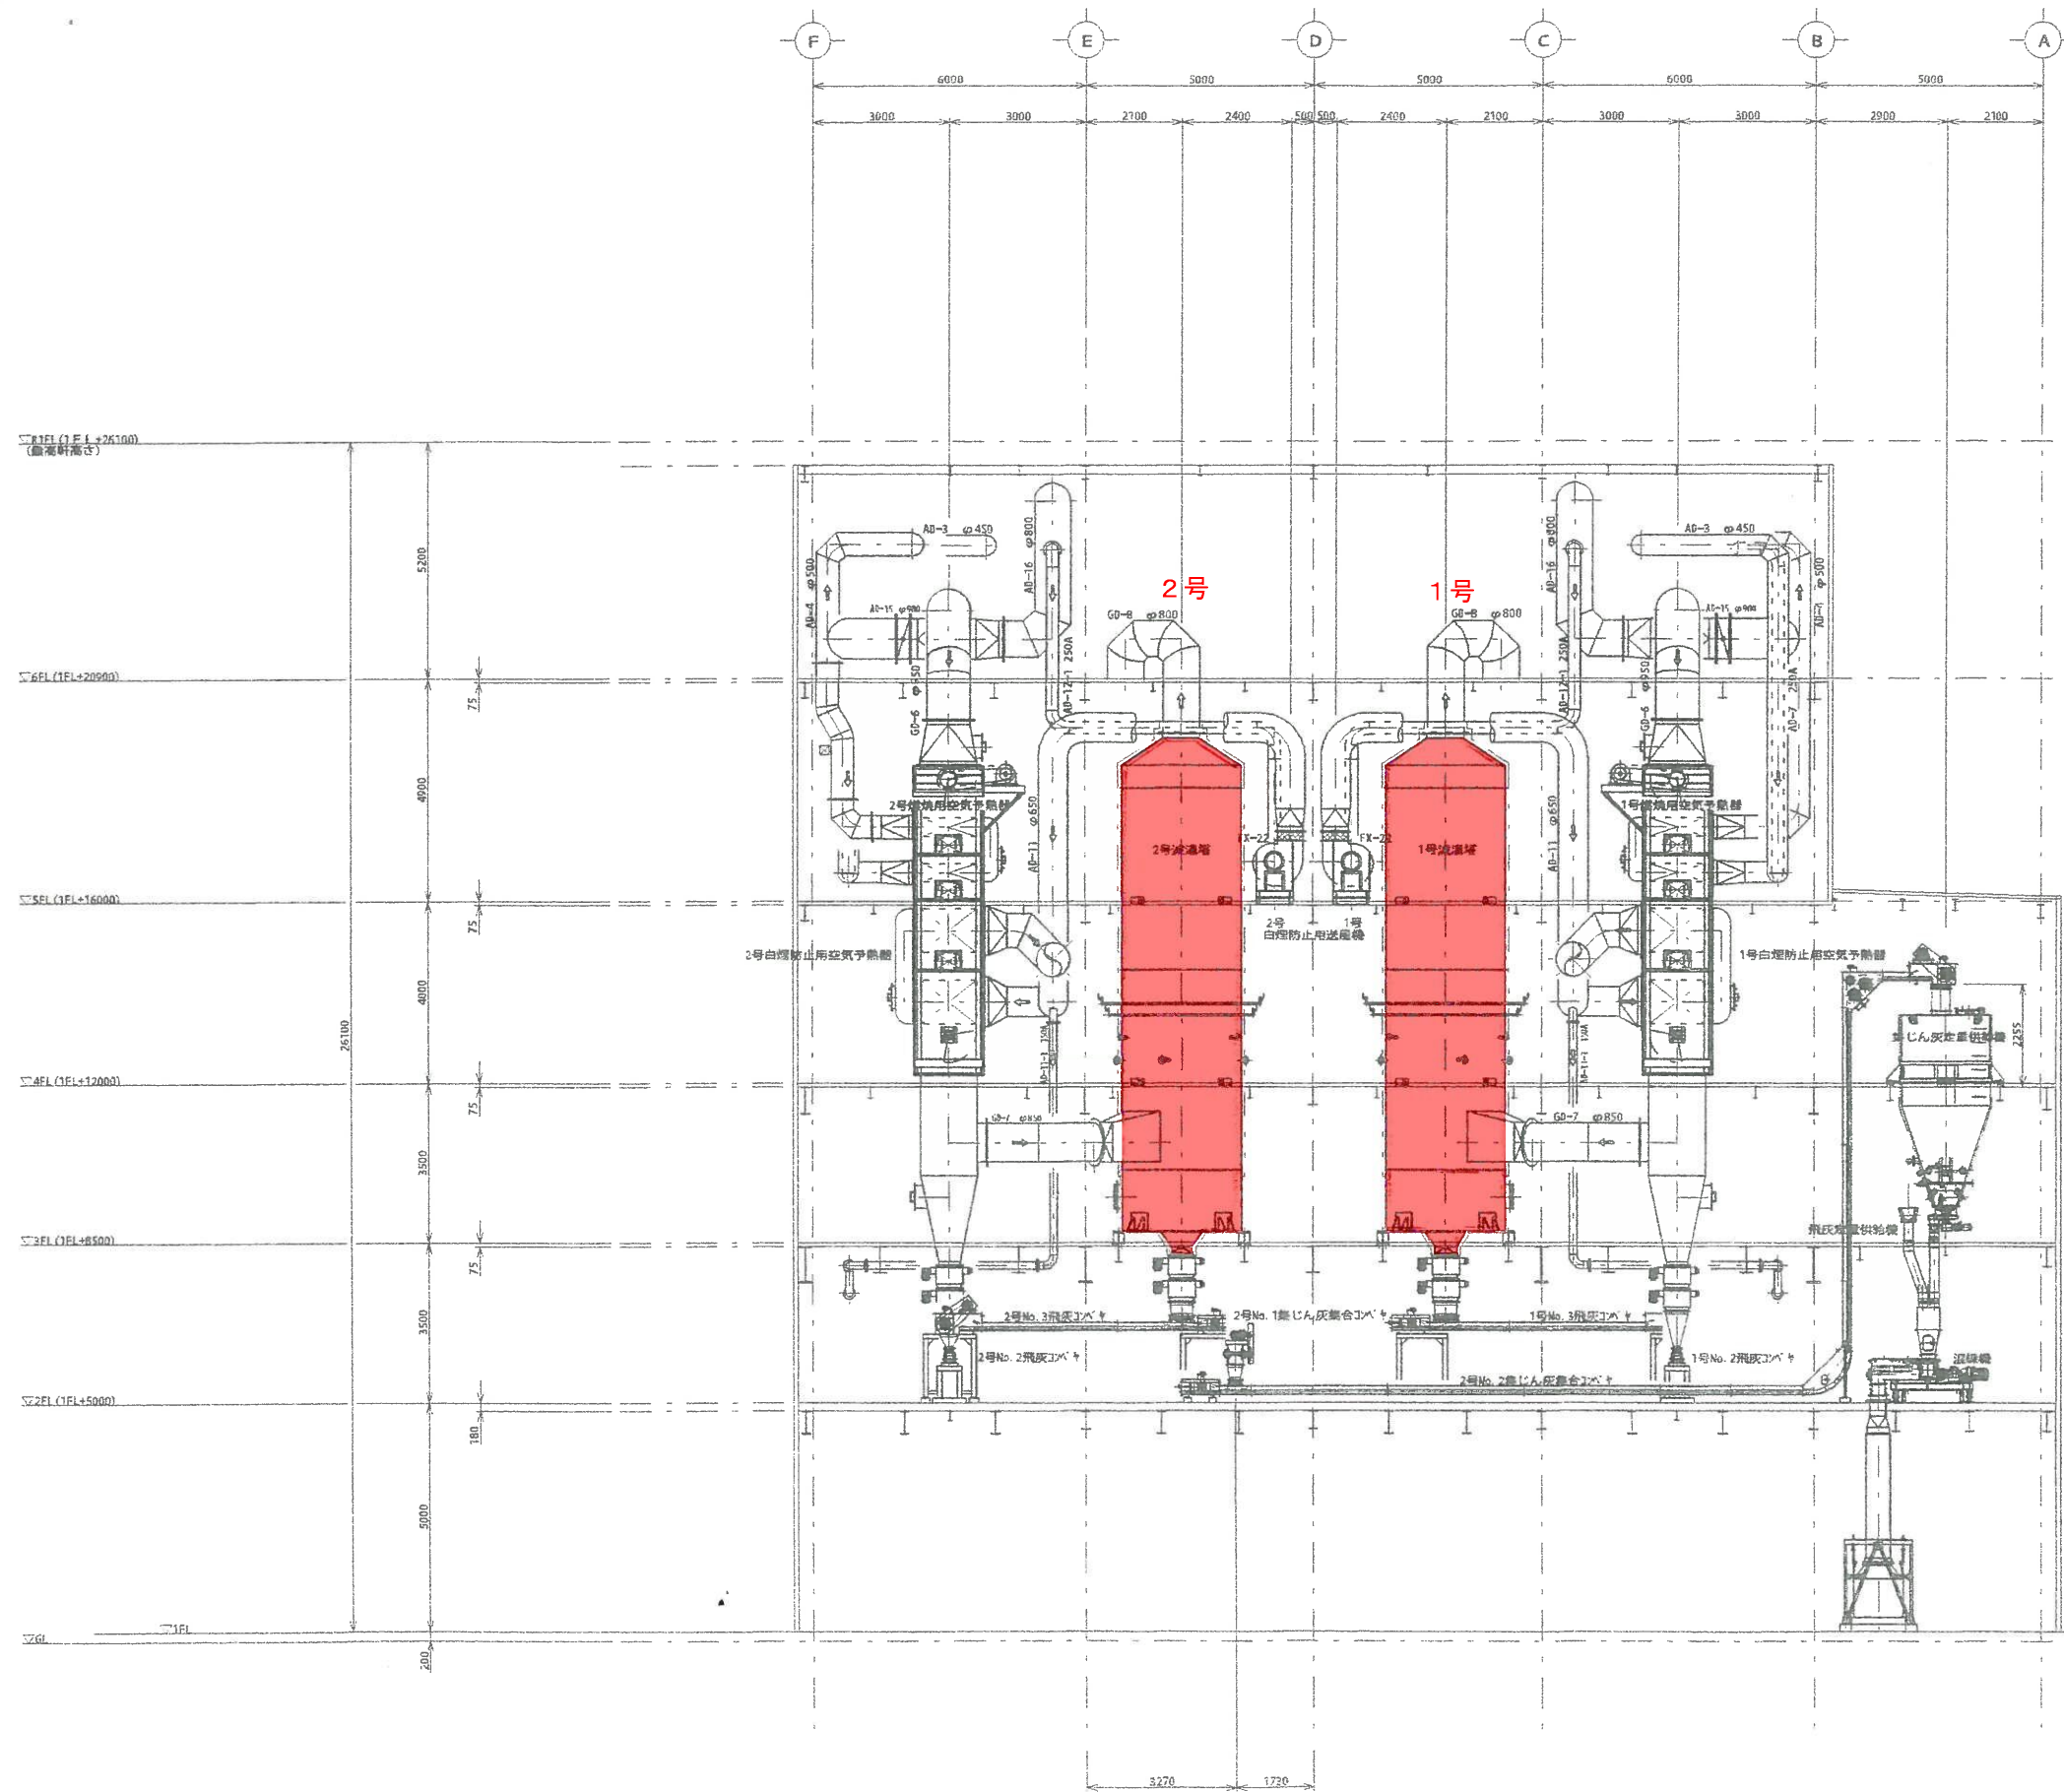

煙道清掃


図名	名	枚	1組 枚数	材	型	記	事
数量	1	張	12-67148				
平成20年11月30日	縮尺	1/80					
承認	監査	担当	設計	製図			
三機工業株式会社							001-0112

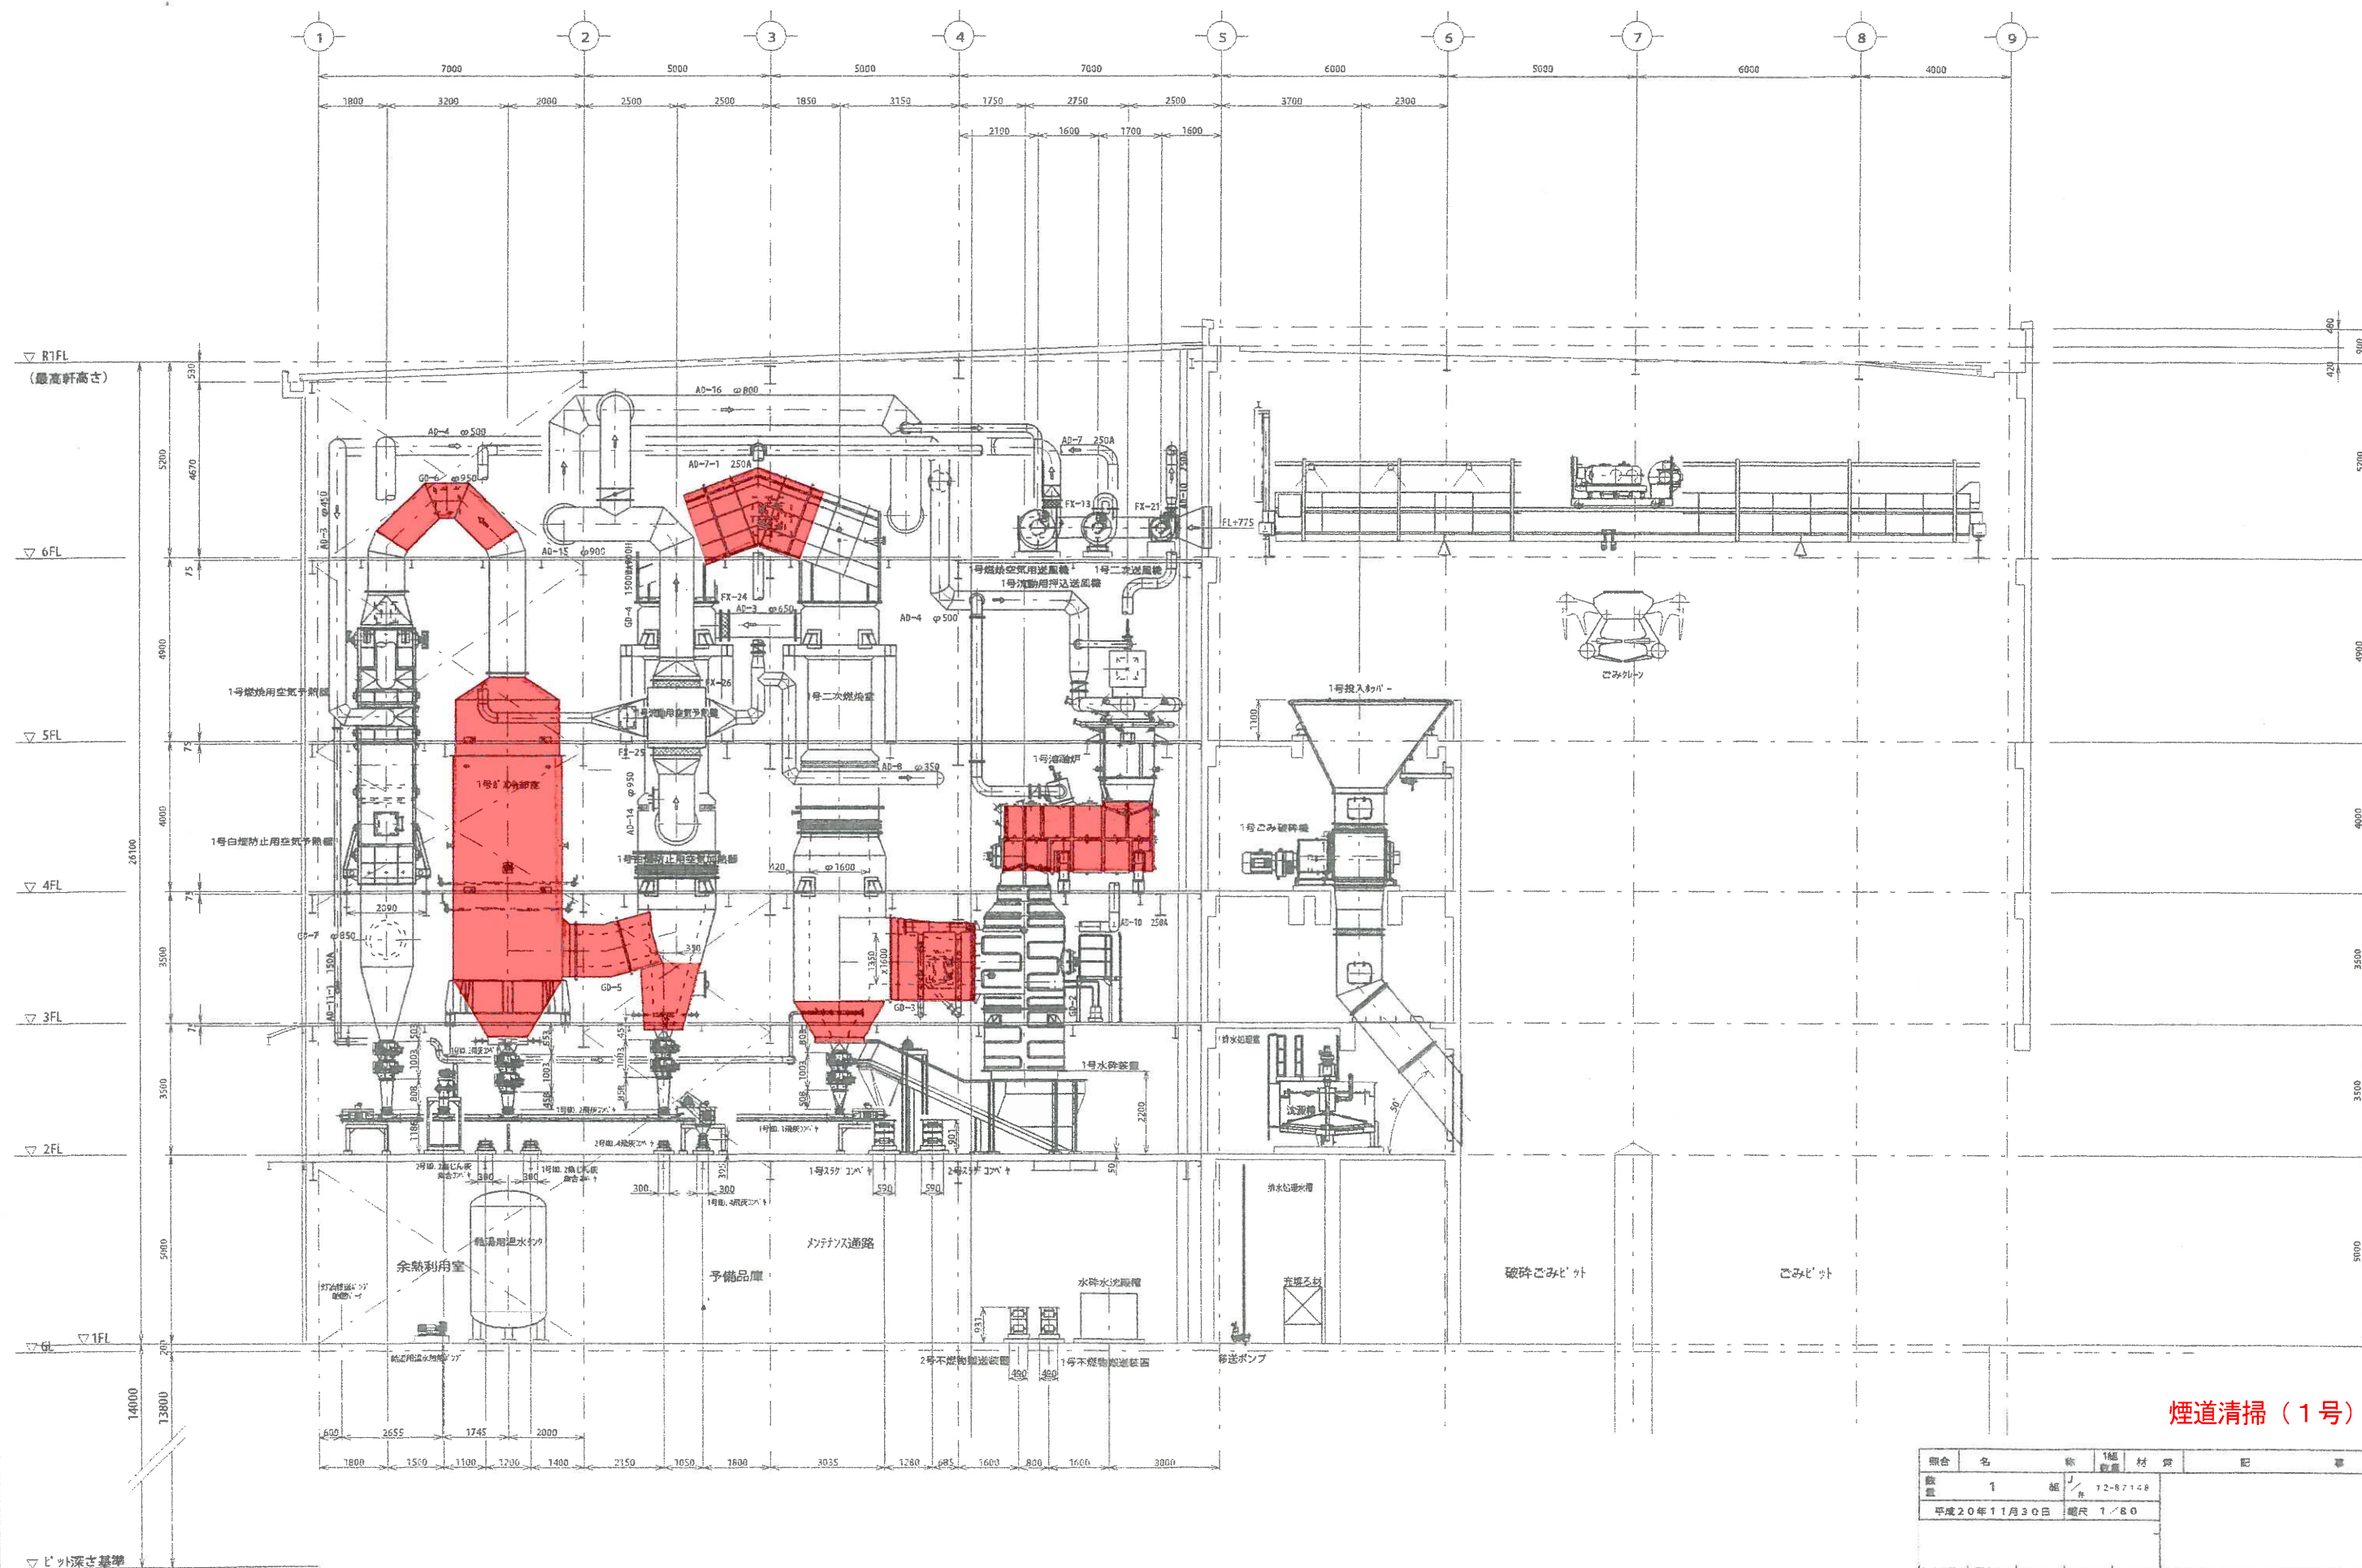

煙道清掃 (1号)

照合	名	部	1号	材	費	記	事
数	1	部	12-87148				
量							
平成20年11月30日 縮尺 1/80							
三機工業株式会社							図番 001-0108

訂正 記号 訂正 理由 日 付 氏名 承認

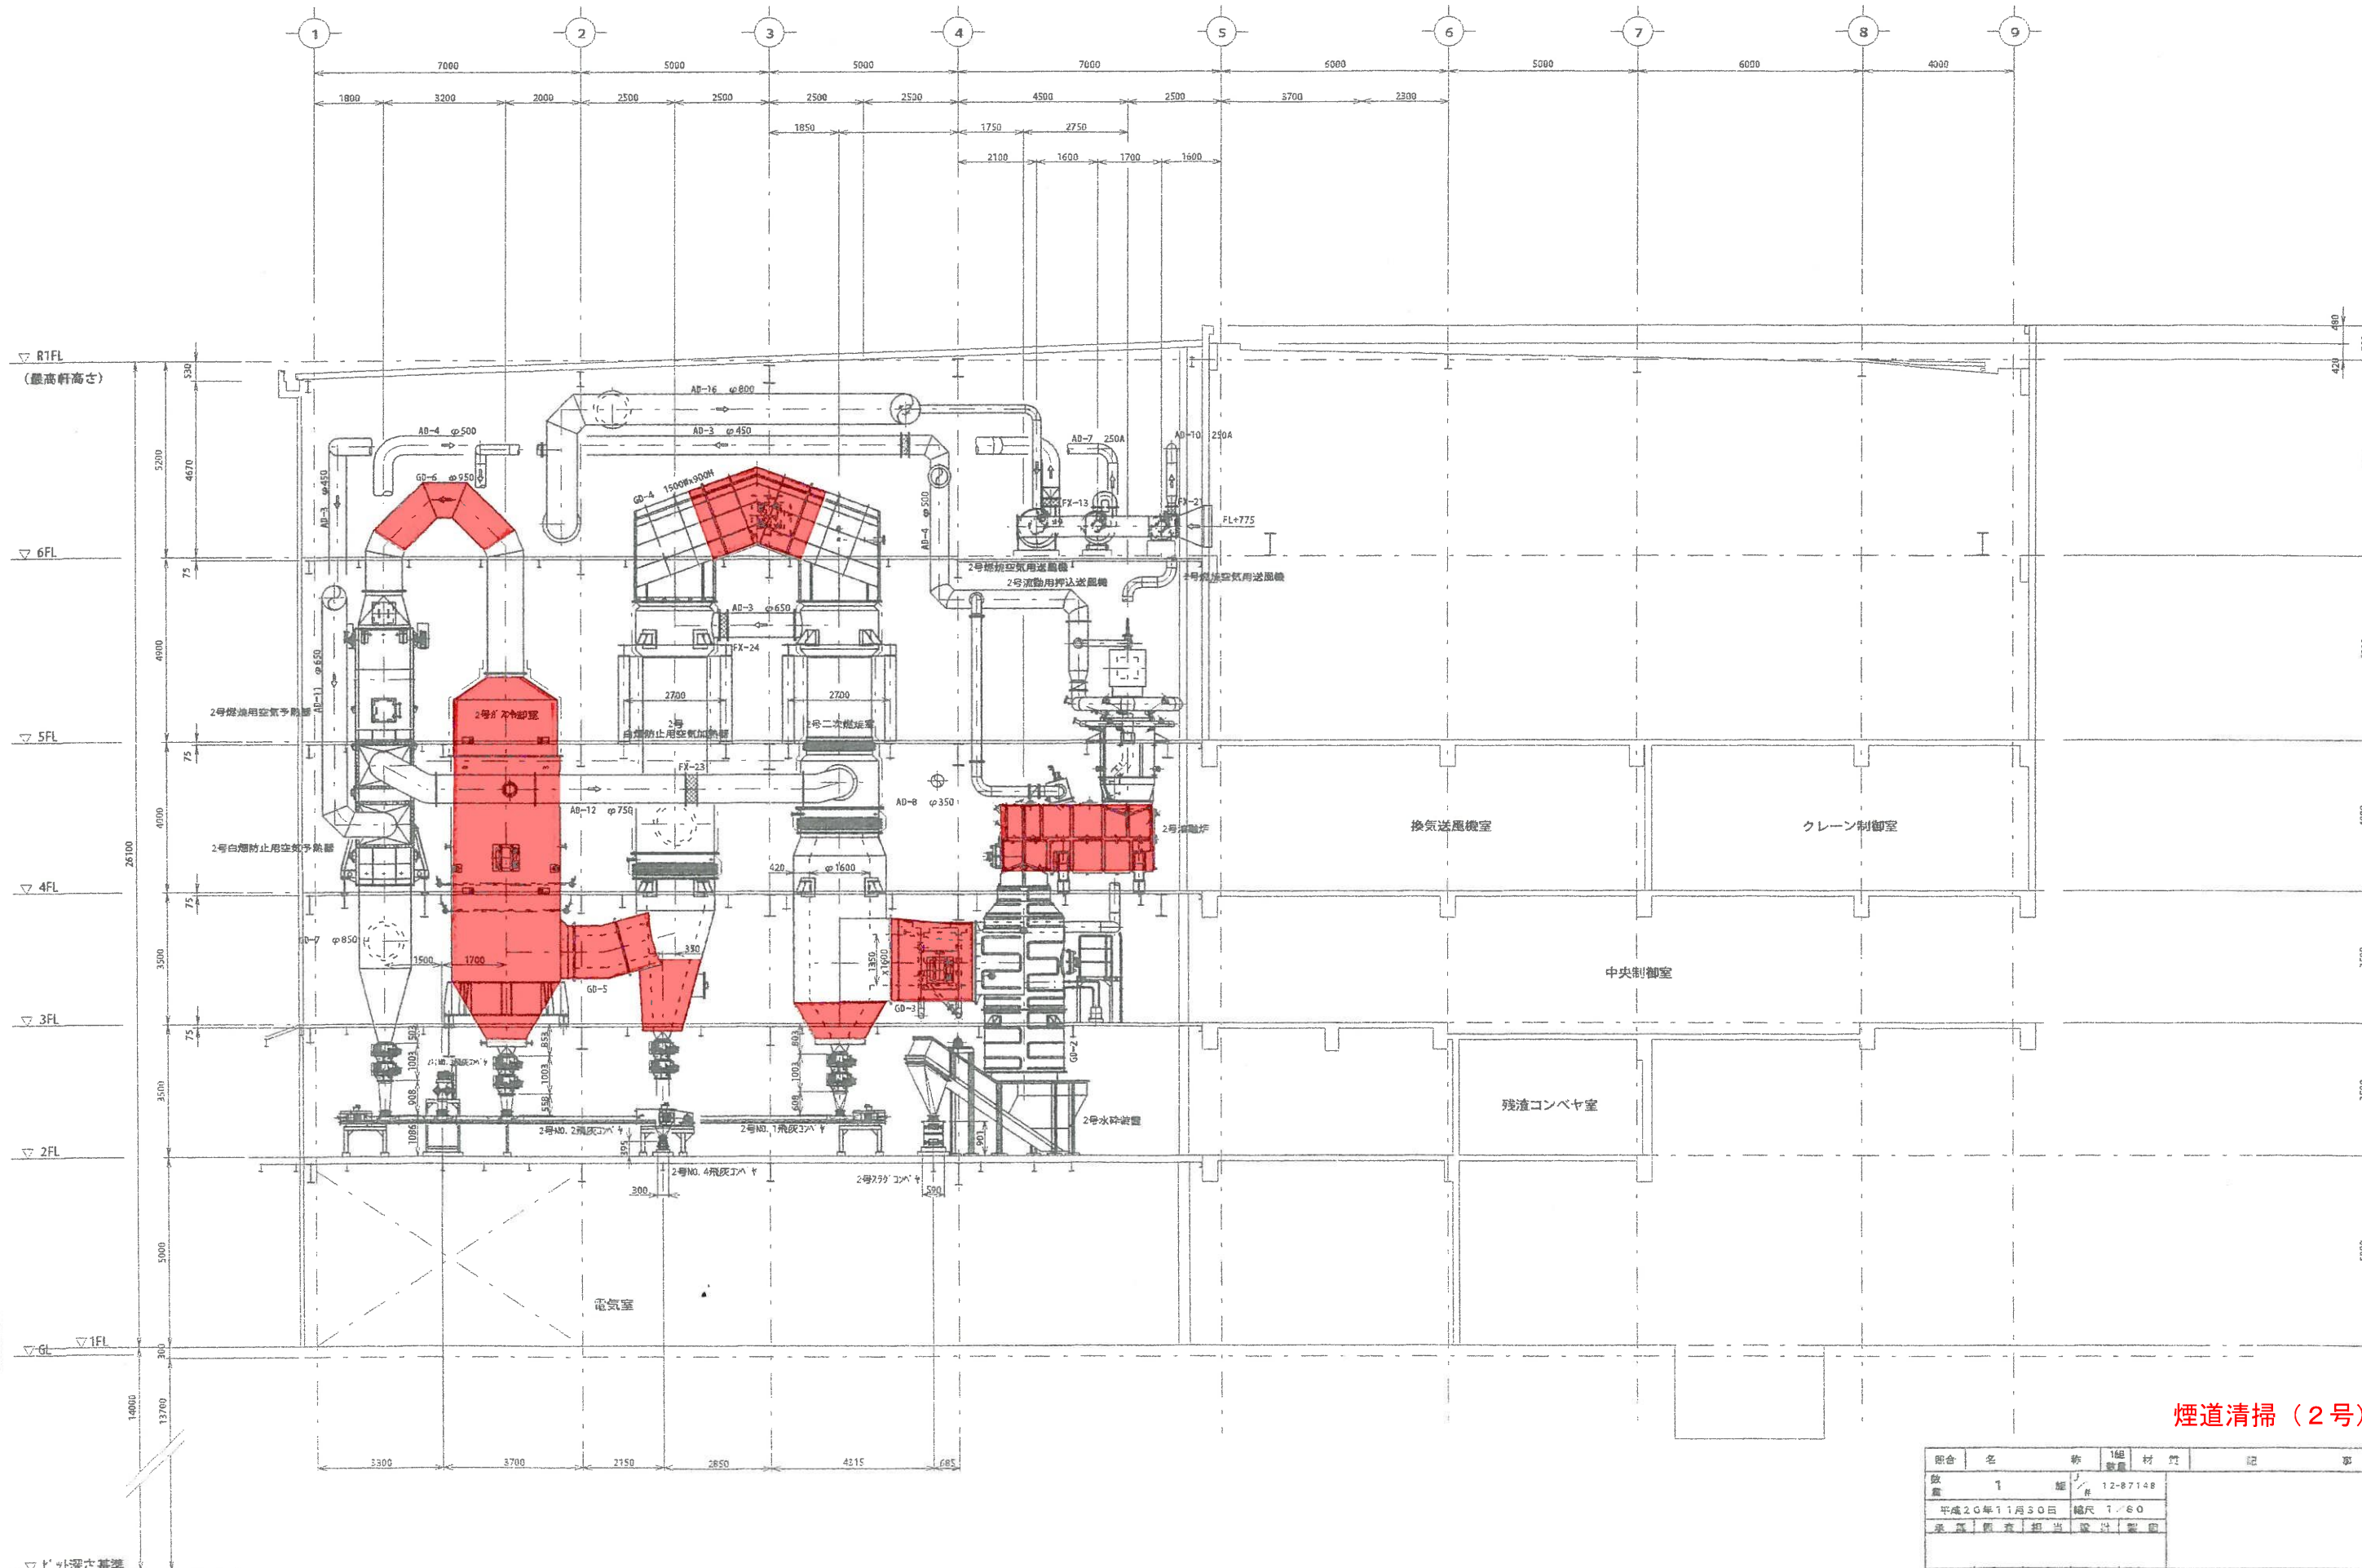

煙道清掃 (2号)

照合	名	称	16	材	質	記	事
数量	1	部	12-87148				
平成26年11月30日	縮尺	1/60					
承認	調査	担当	設計	製図			
三機工業株式会社							001-0111

訂正 記号 訂正 理由 日付 氏名 承認