


平 面 図 S=5,000

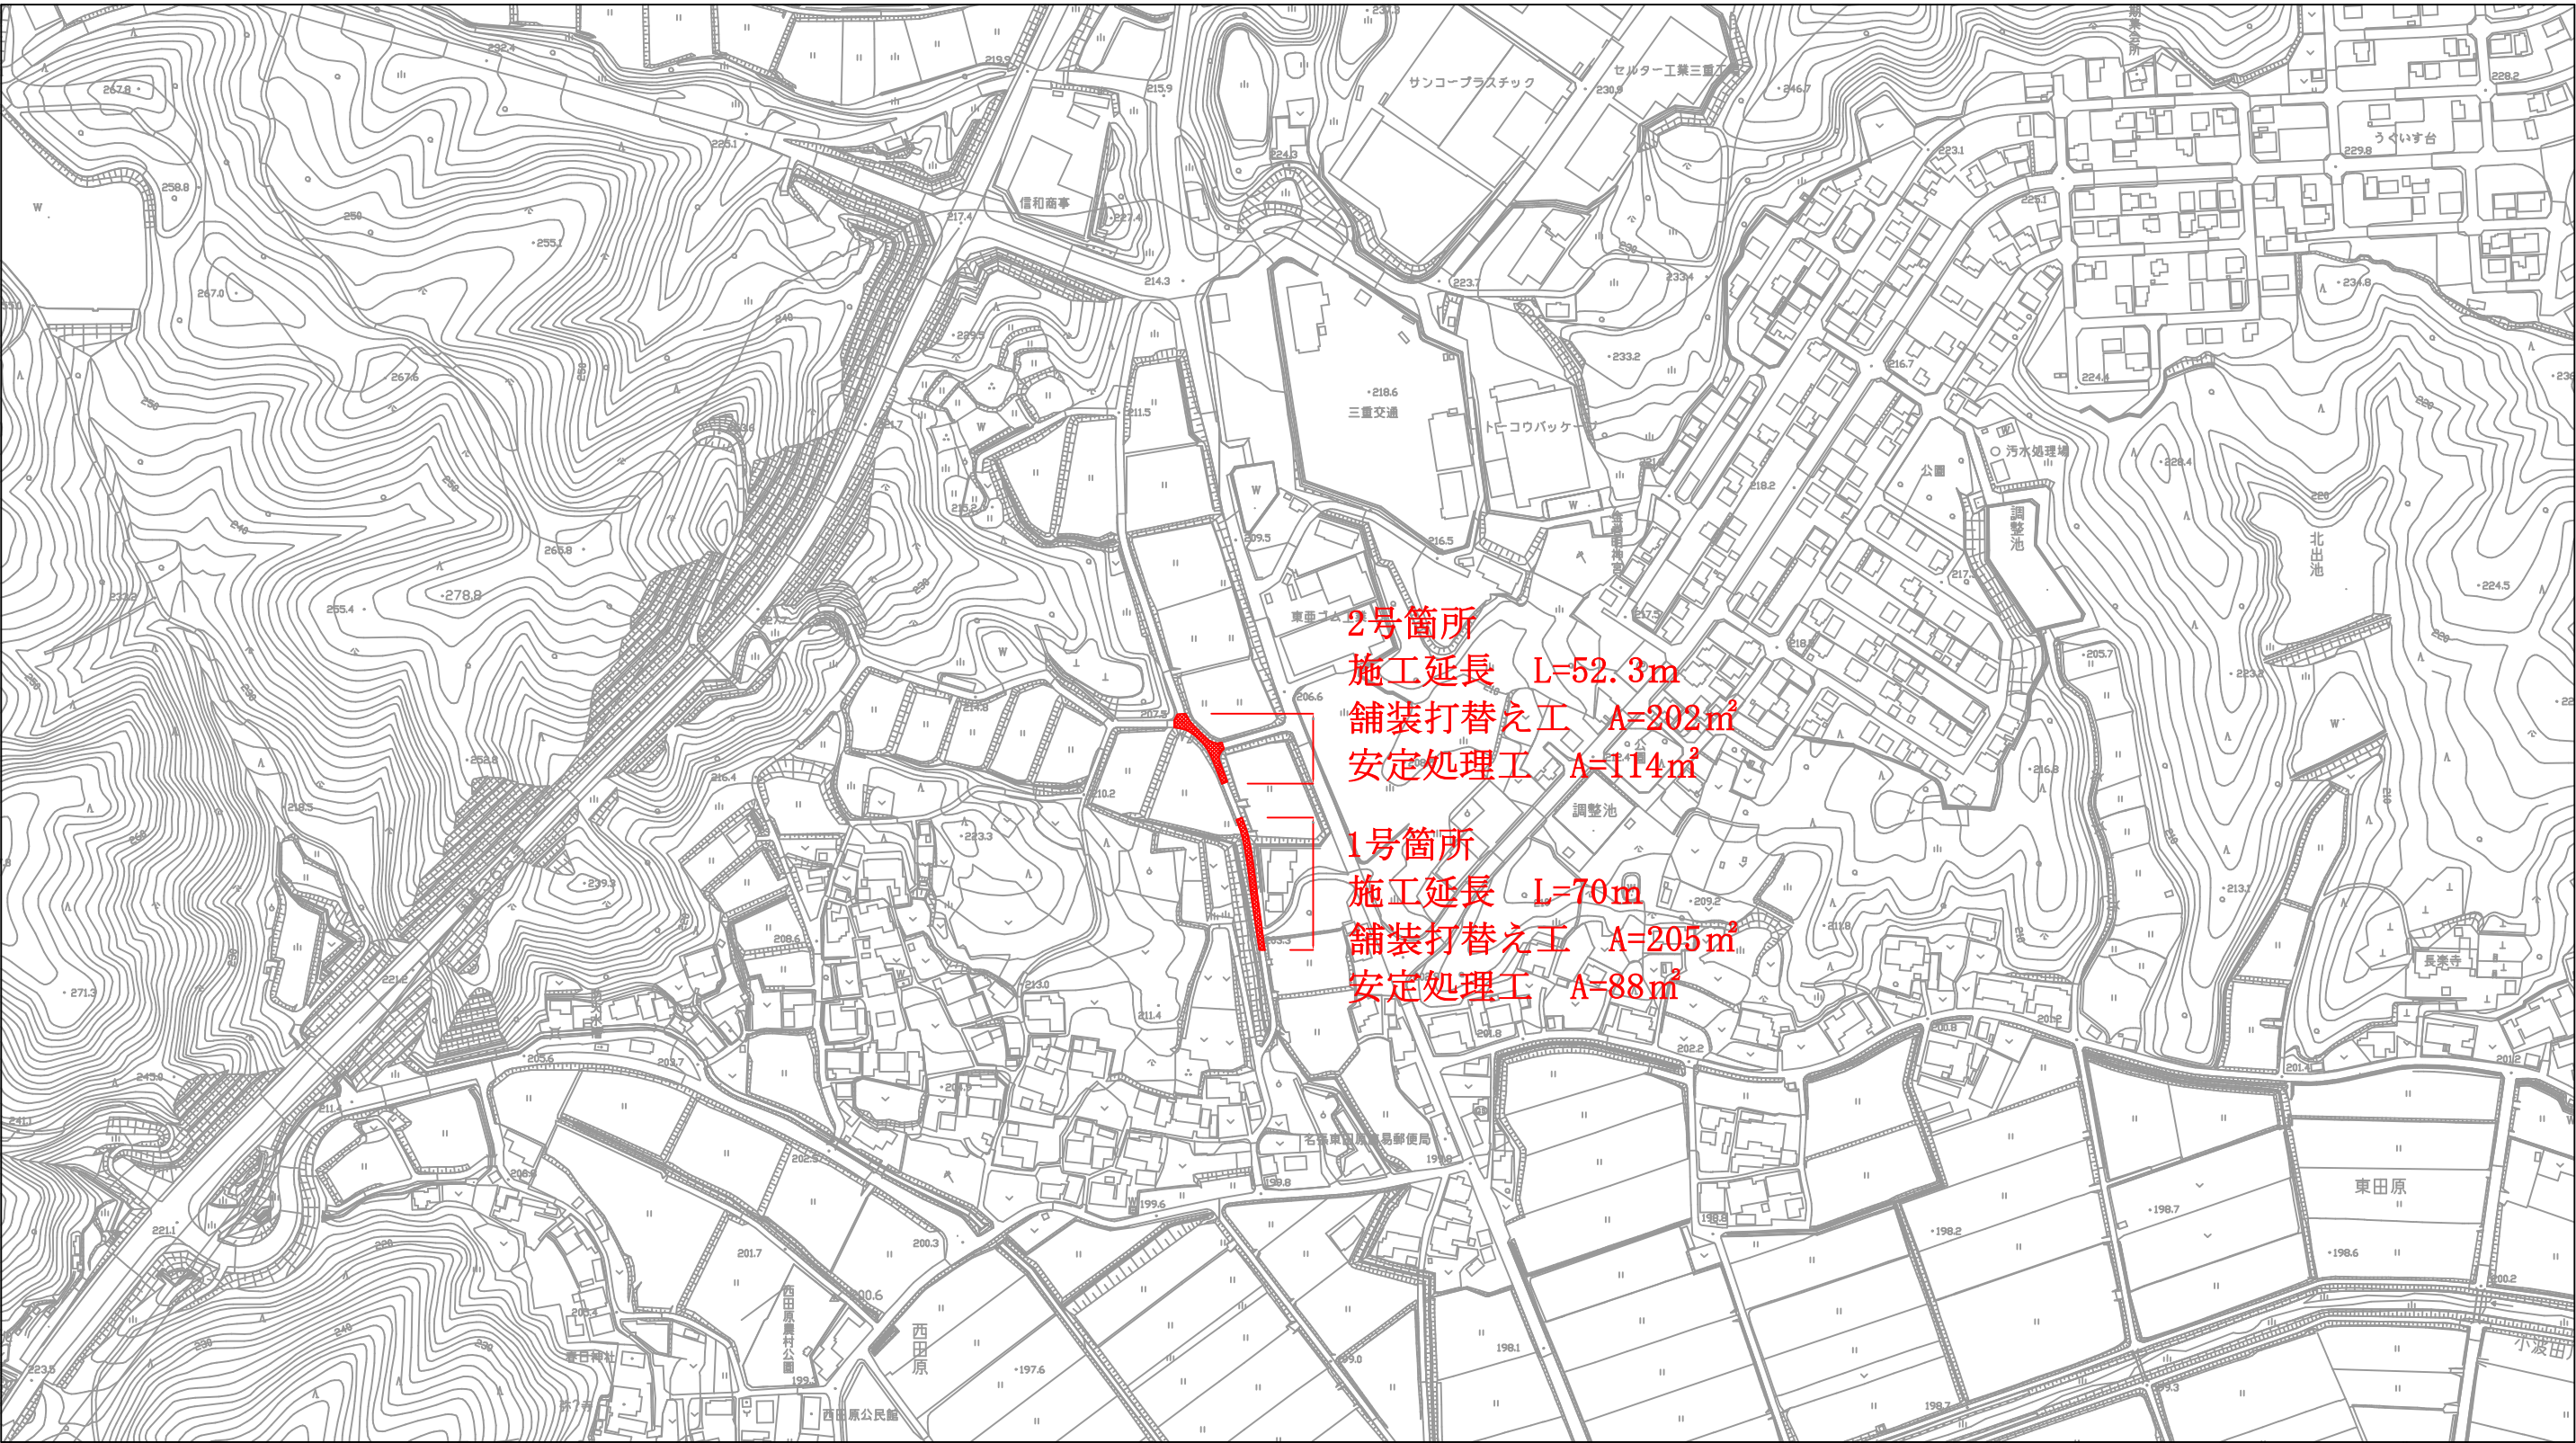


工 事 名	市道下出小堀1号線ほか舗装補修工事			
施工箇所名	名張市 西田原 地内			
図面の種類	平面図			
縮 尺	図 示	図面番号	1	
名 張 市				


1号箇所

舗装展開図

S=1:200

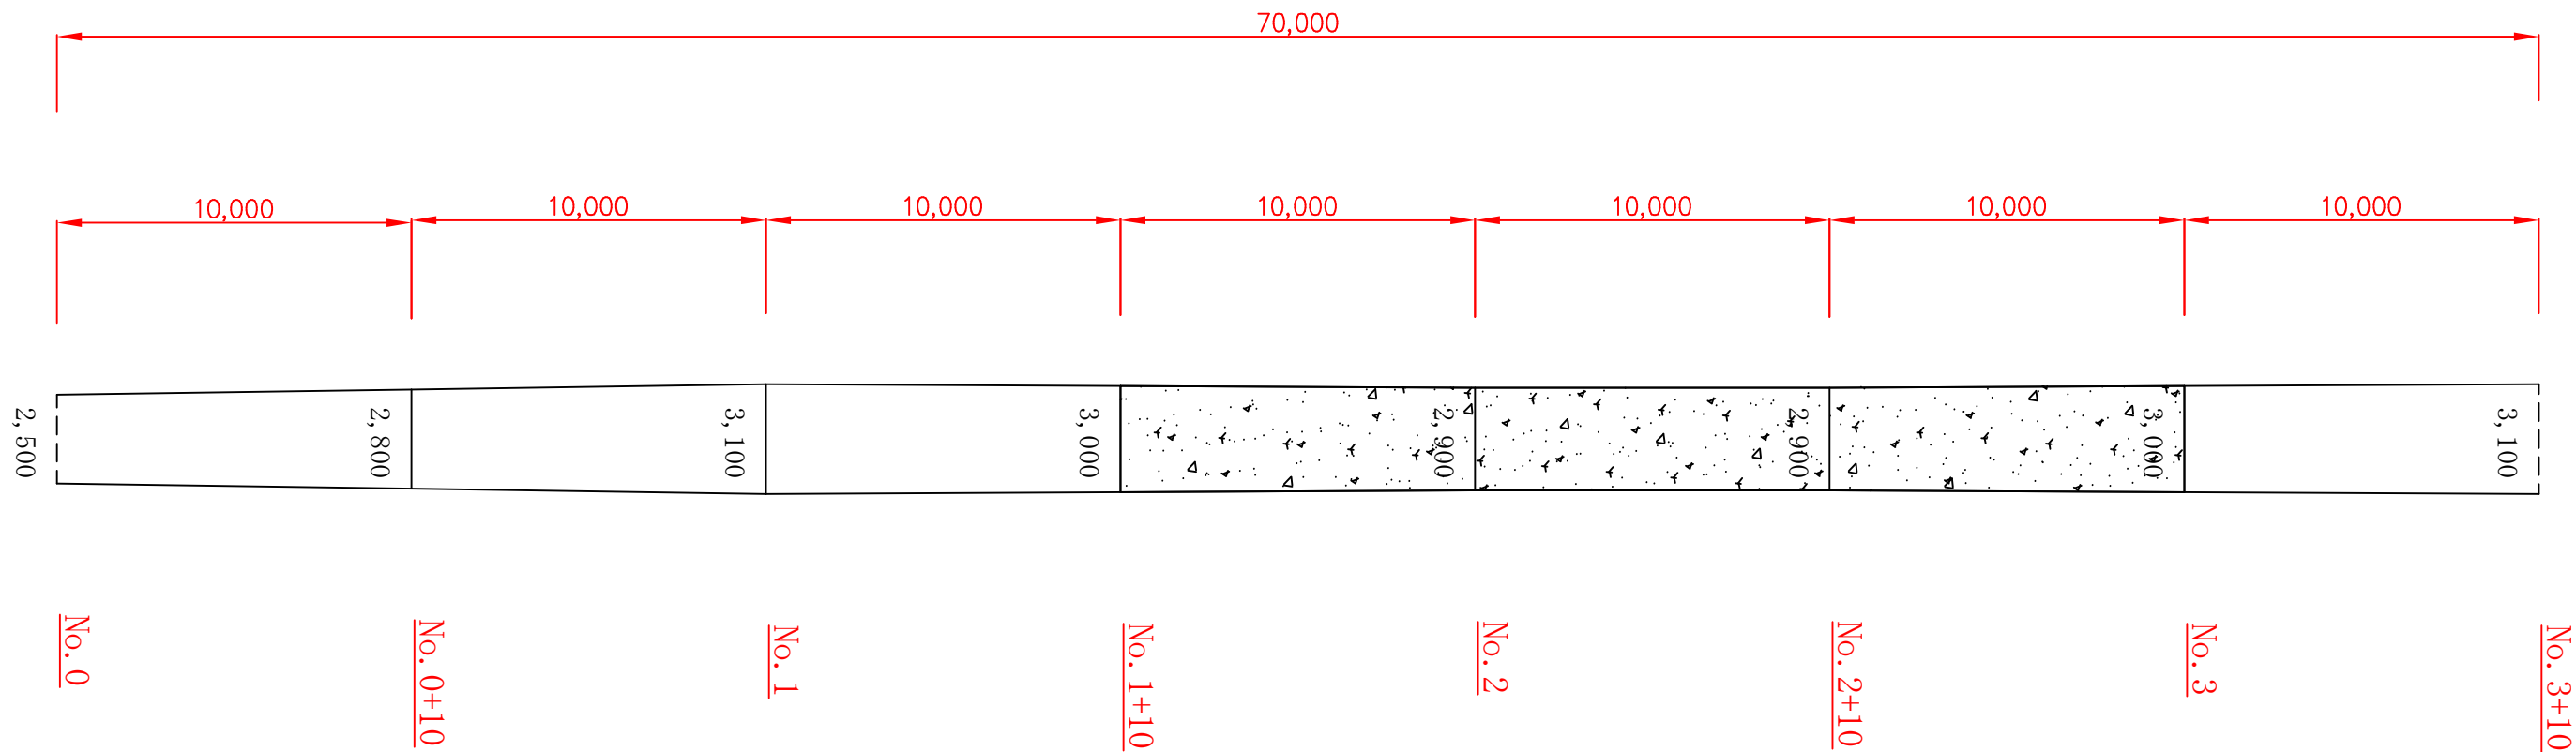

2号箇所

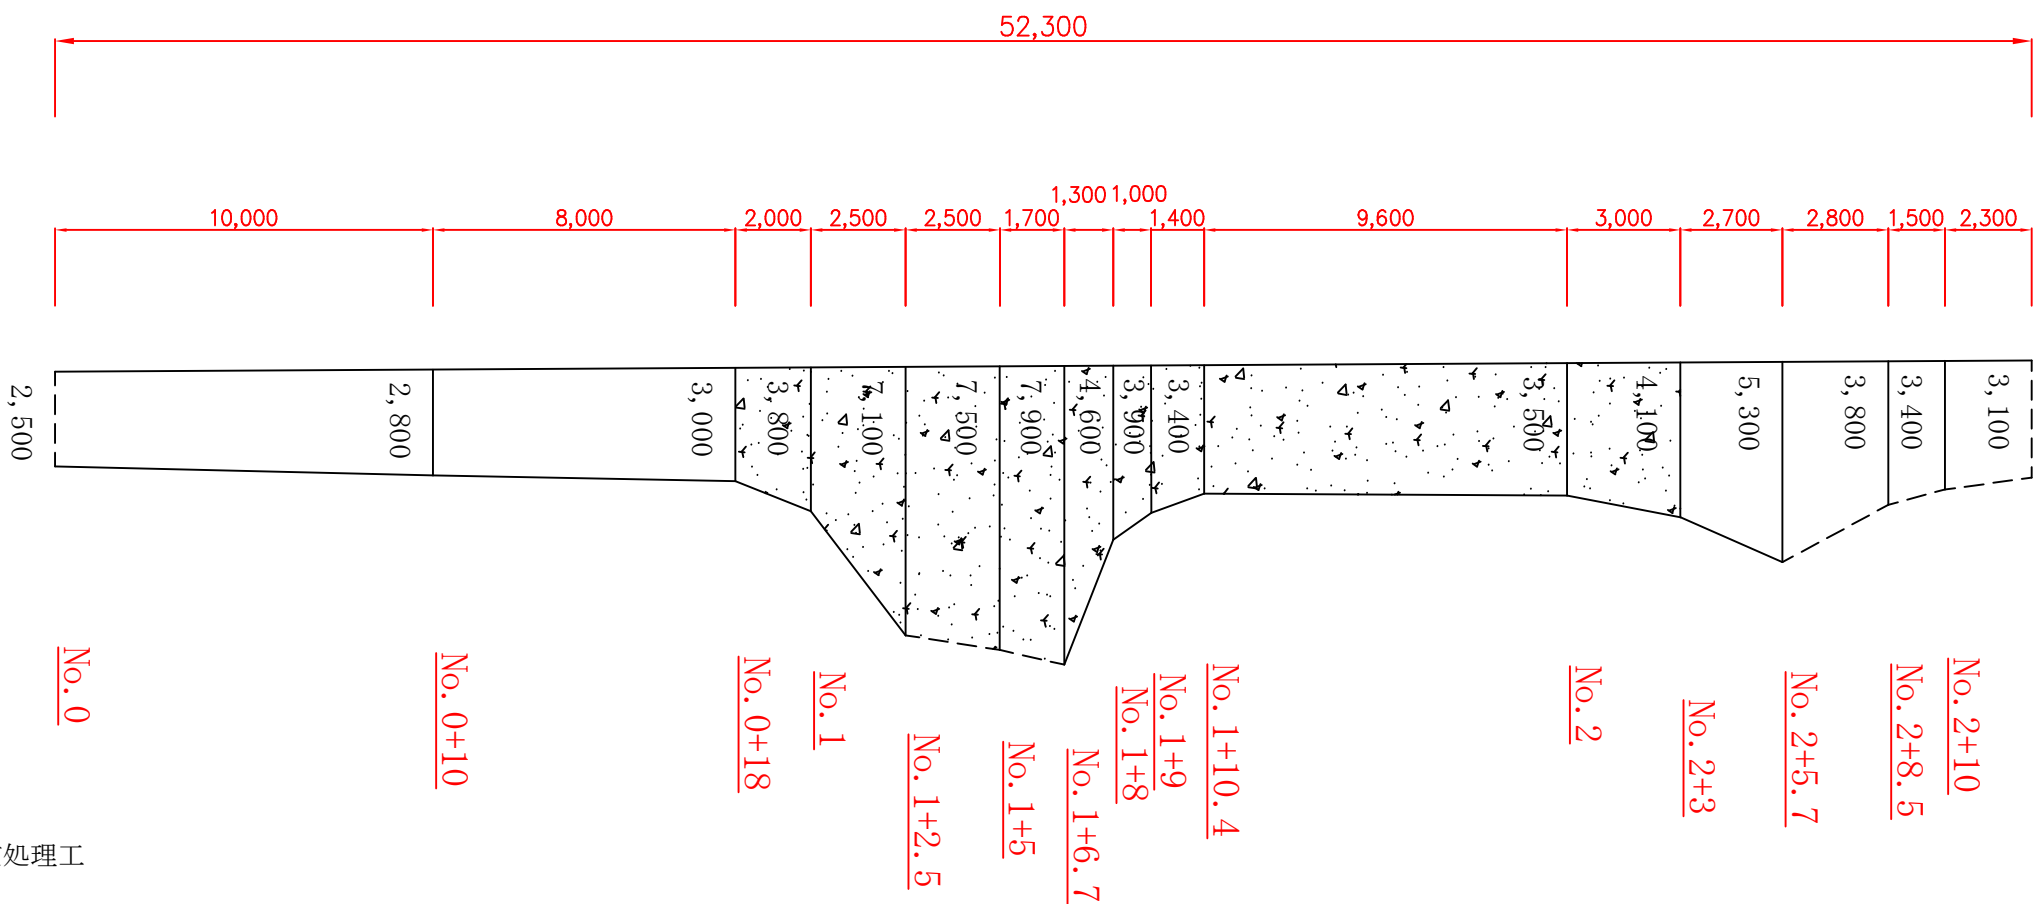

凡例

----- 舗装版切断


舗装打替え工

舗装打替え工 + 安定処理工



(安定処理工実施箇所の詳細は監督員と協議を行うこと)

工 事 名	市道下出小場1号線ほか舗装補修工事			
施工箇所名	名張市 西田原 地内			
図面の種類	舗装展開図			
縮 尺	図 示	図面番号	2	
名 張 市				

標準断面図 S=1:75

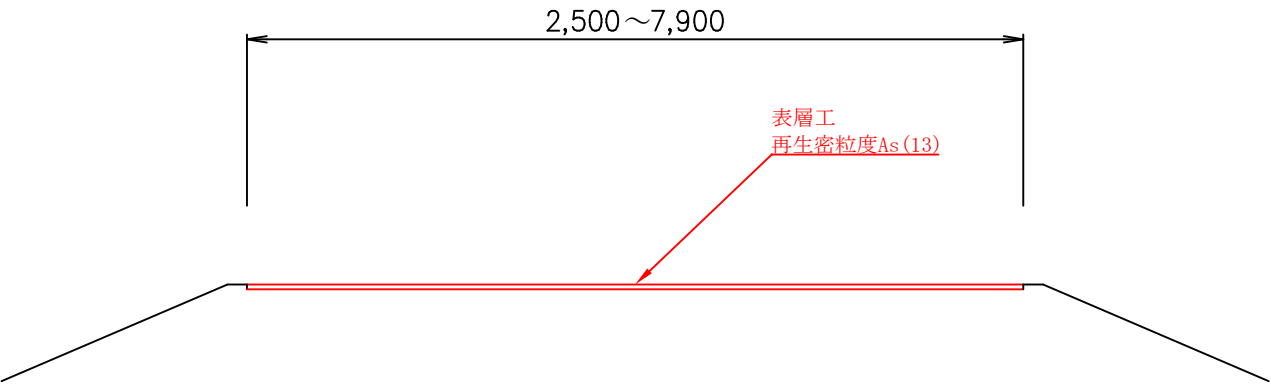

舗装構成図 S=1:Non

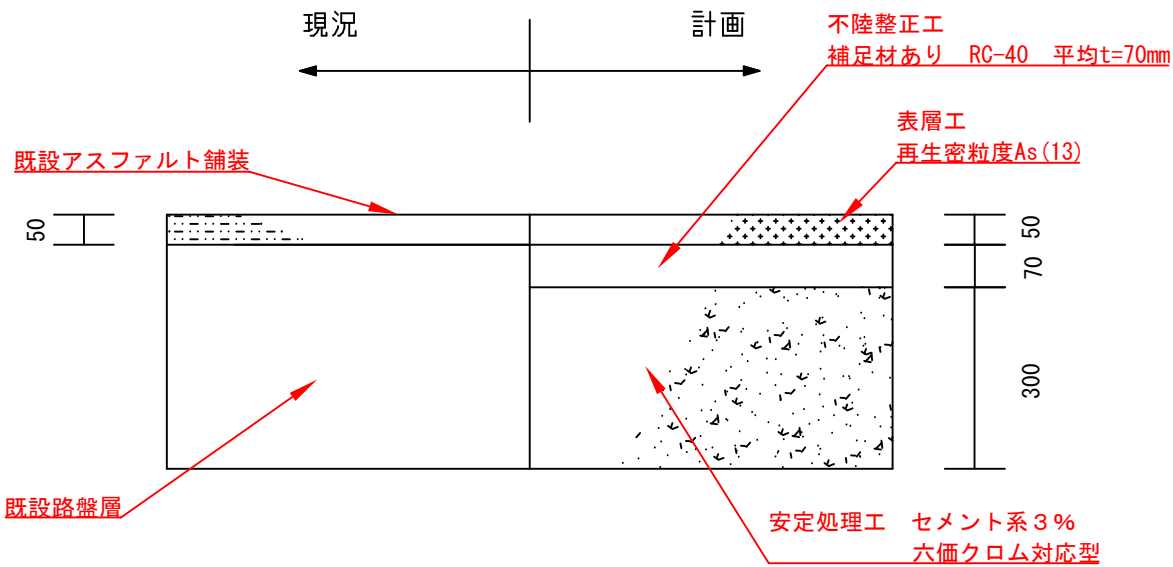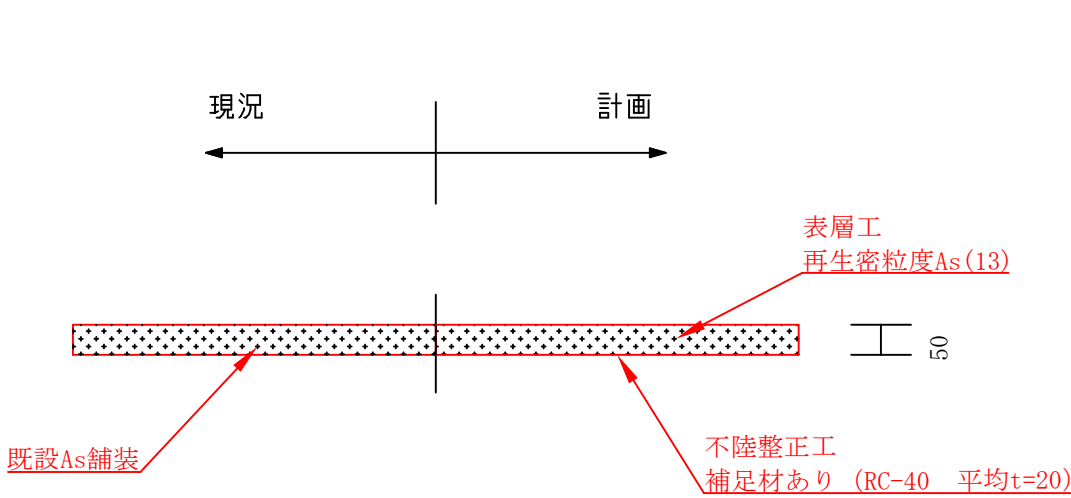

工 事 名	市道下出小場1号線ほか舗装補修工事		
施工箇所名	名張市 西田原 地内		
図面の種類	標準断面図・舗装構成図		
縮 尺	図 示	図面番号	3
名 張 市			