


位置図


S=1:2,000

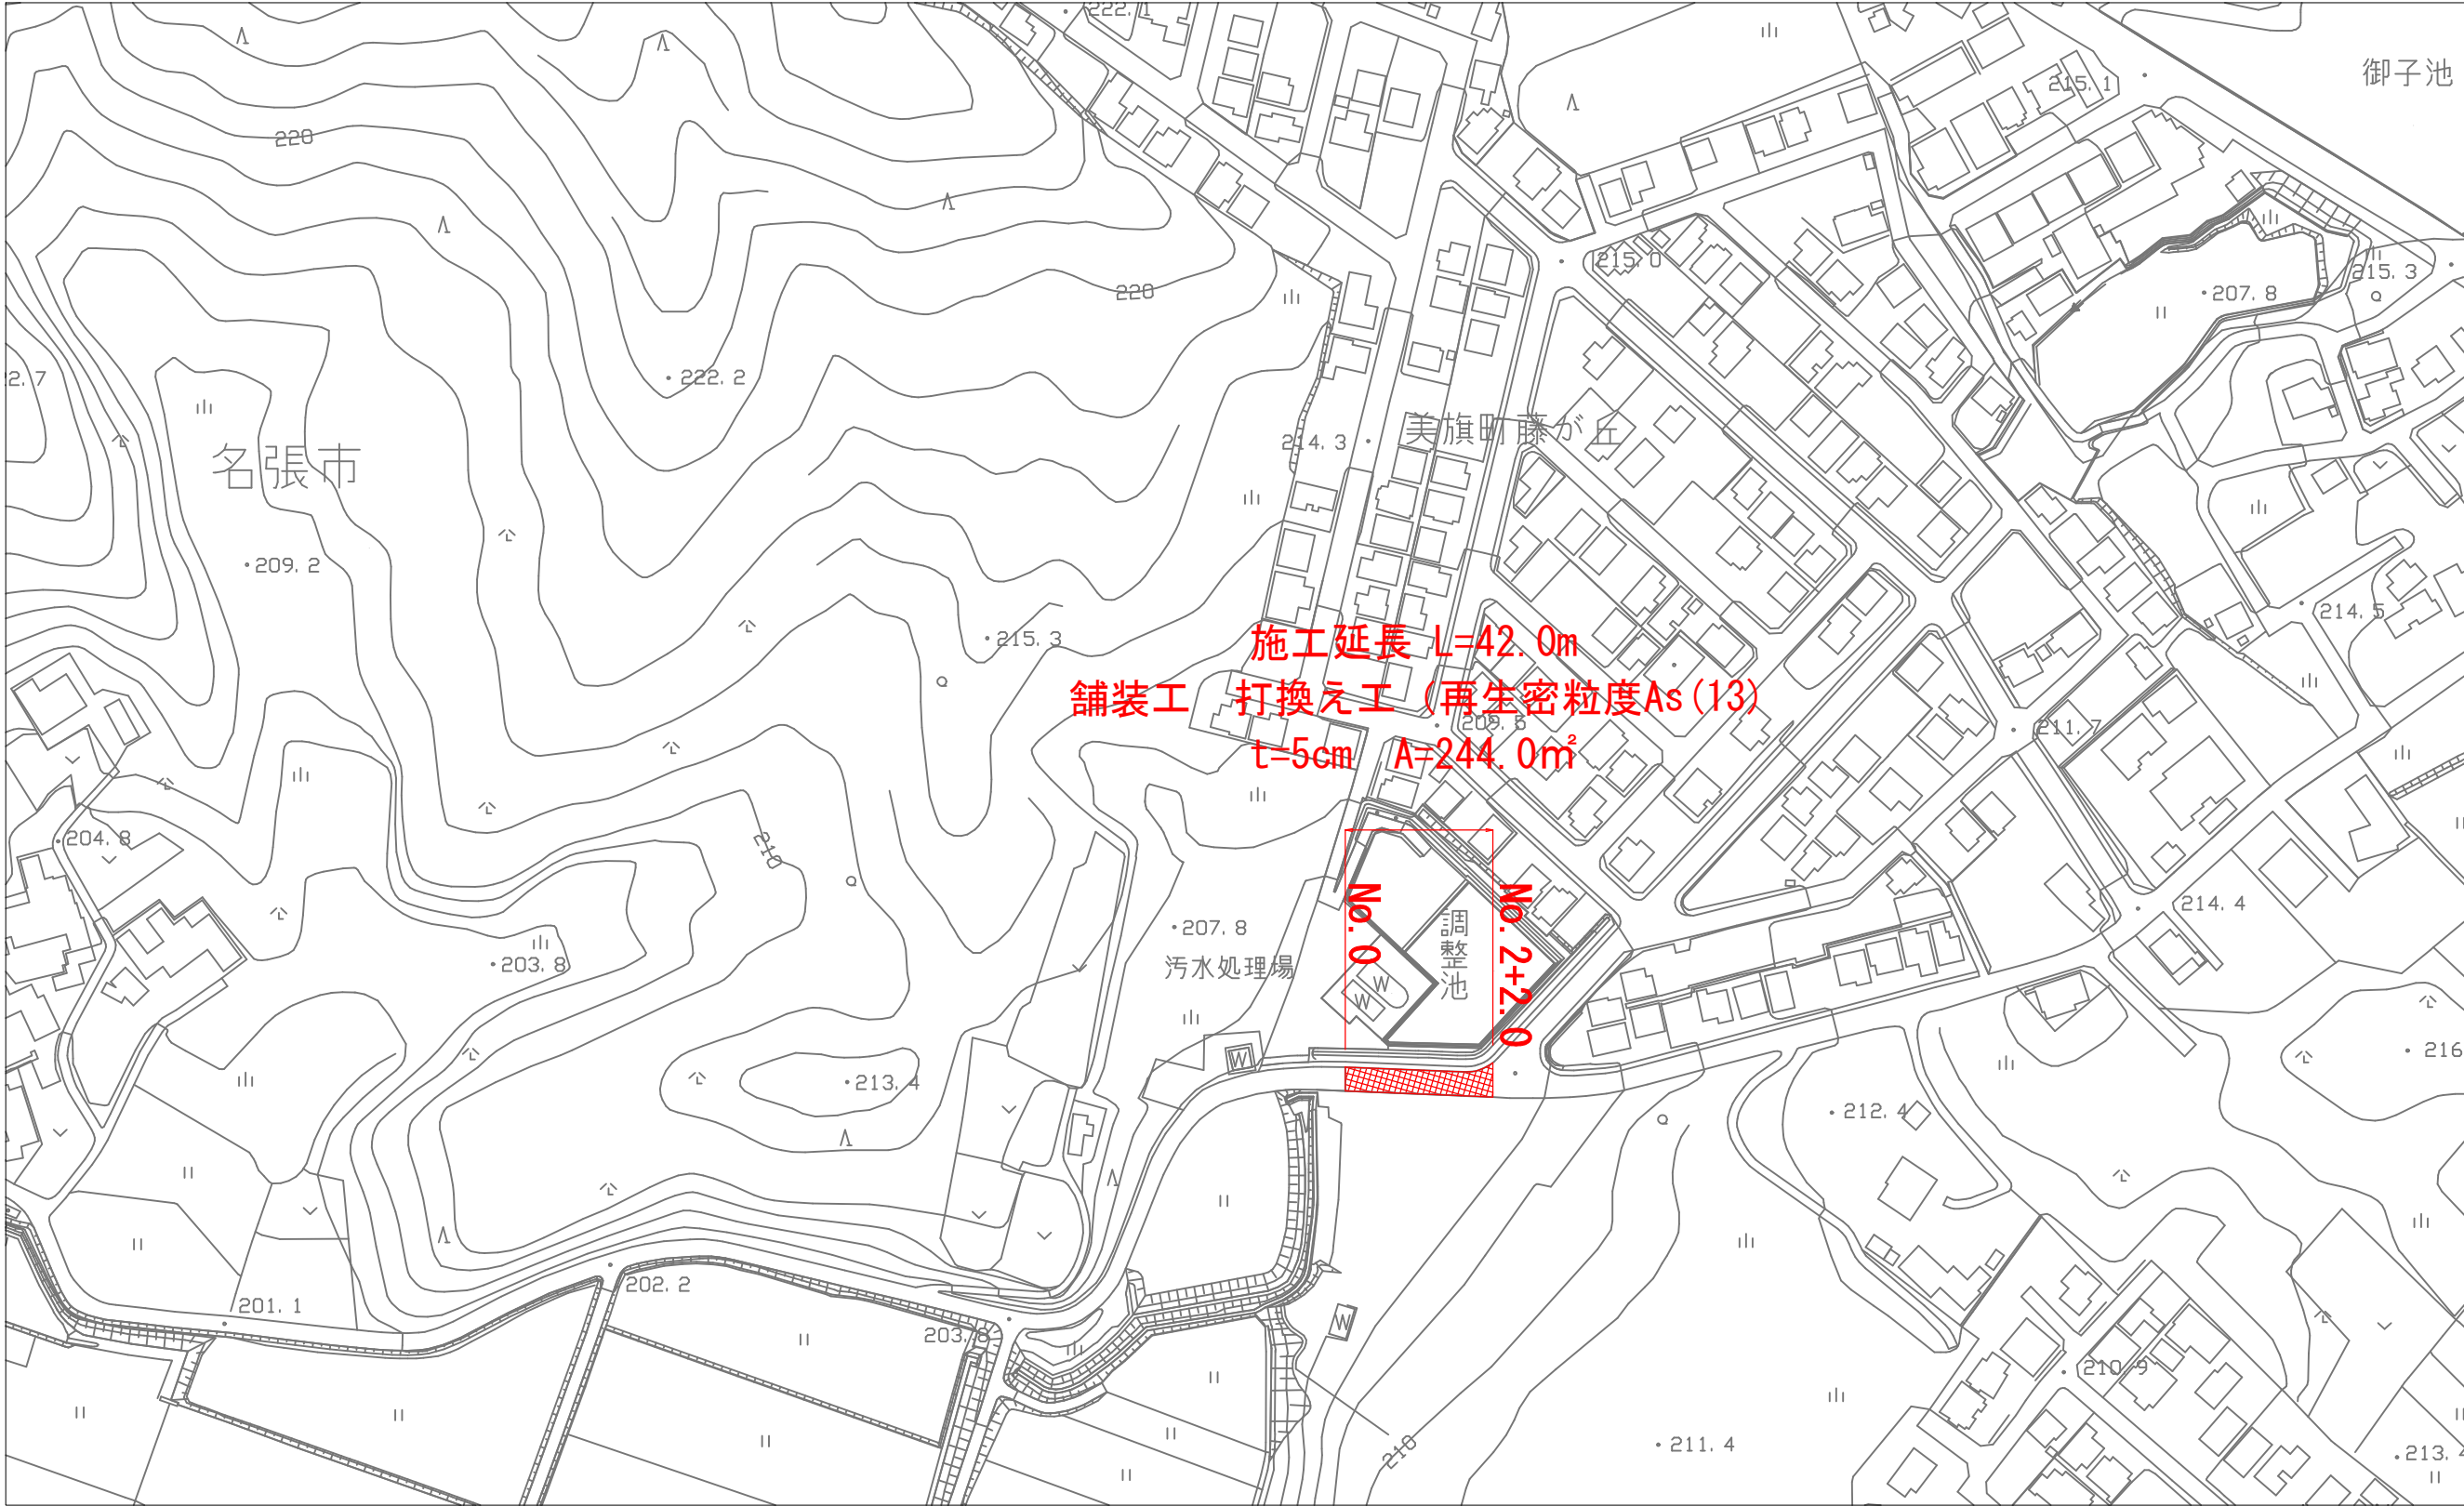

工 事 名	市道薦原美旗線 舗装補修工事		
施工箇所名	名張市美旗町藤が丘ほか地内		
図面の種類	位 置 図		
縮 尺	図 示	図面番号	1
名 張 市			

舗装展開図

SV=1:100
SH=1:200

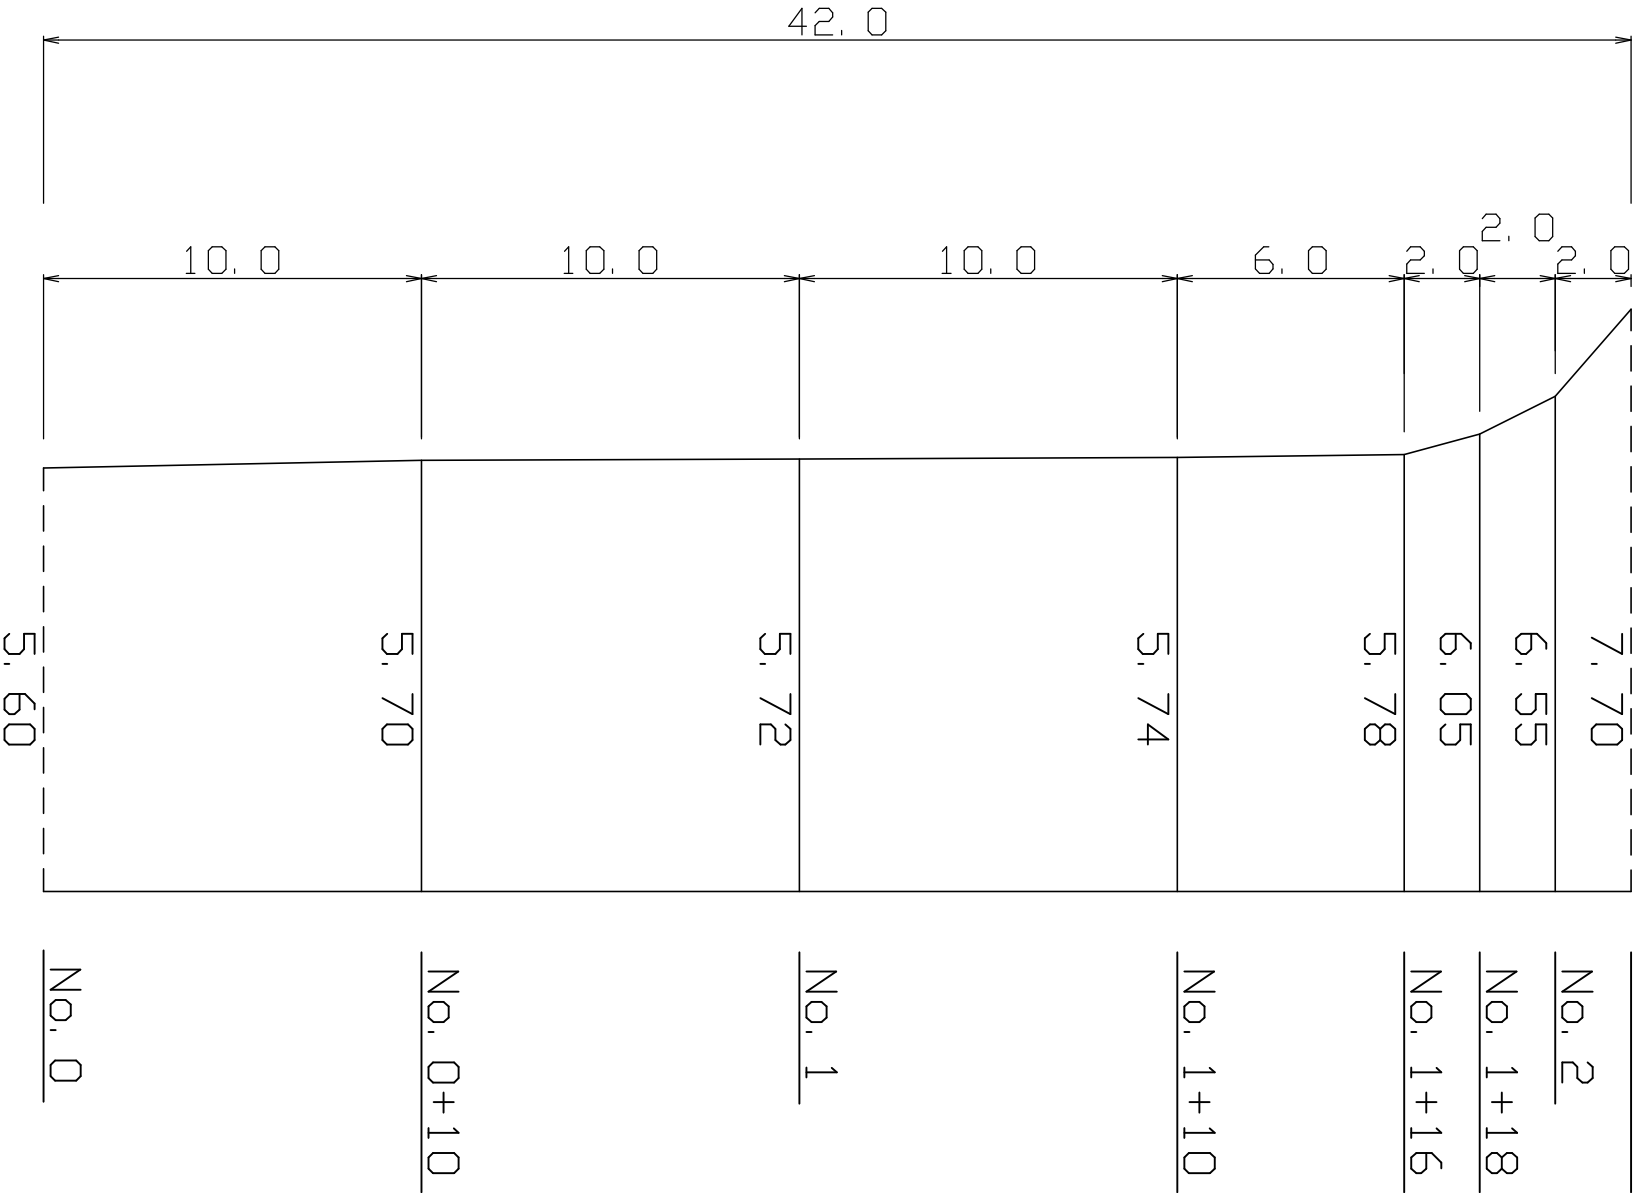


凡例

舗装版切断箇所


標準断面図

S=1:70

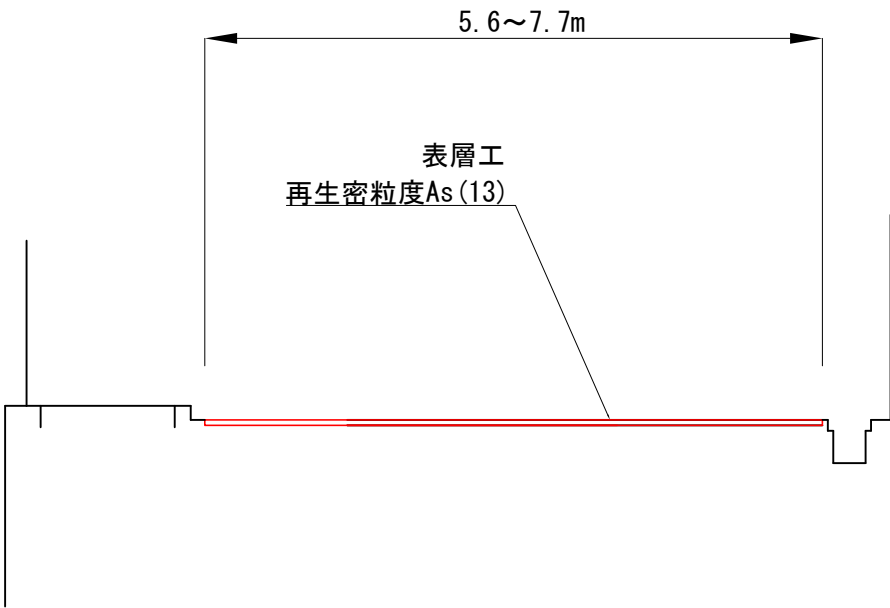

舗装構成図

S=1:20

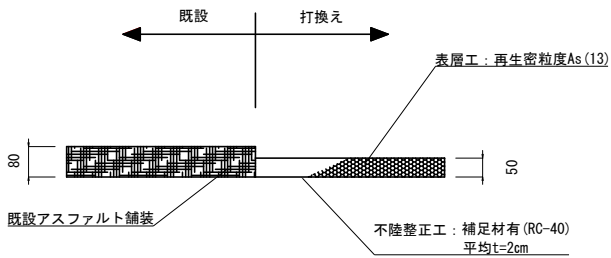

工 事 名	市道薦原美旗線 舗装補修工事		
施工箇所名	名張市美旗町藤が丘ほか地内		
図面の種類	舗装展開図 標準断面図・舗装構成図		
縮 尺	図 示	図面番号	2
名 張 市			