
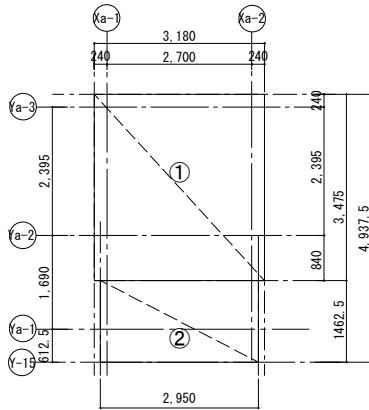



設 計 概 要 書																													
1.設計概要						4.外部仕上げ																							
工事名称 北中学校エレベーター新設工事						(一) (屋根)																							
工事場所 名張市美旗中村2380番内						笠木部分：W350アルミ笠木 既存笠木：EXP. J部防水モルタルにてレベル調整																							
構造規模 既存建物：鉄筋コンクリート造3階建 新設建物：鉄骨造3階建						EXP. J部分：アルミ笠木 詳細は図示による																							
工事範囲 ・ELV新設工事および外構工事 (一)						(一) (外壁)																							
・工事に伴う解体工事 (二) 上記工事に伴う機械・電気設備工事 (三)						EXP. J部分：樹脂製 詳細は図示による																							
						(一) (開口部)																							
敷地面積 51.104m ² (直近の申請図書による)						7&ミサシ 2次電解着色 ガラス：TP4 取合目地シリング																							
						7&ミ水切、アルミ無目																							
3.床面積																													
既存建物 6,126.16m ² (直近の申請図書による)						(一) (排水口 横引きドレン) 新設：SUS既製品 落ち葉カバー付			(一) (縁石) 再利用																				
新設建物 15.37m ²						(一) (壁樋) 新設：Φ75VP			(一) (立上り) コンクリト打放化粧目地φ100型枠の上複層塗材E																				
合計 6,141.53m ²						(一) (排水溝) 再利用			(一) (土間) t100砕石敷																				
5.内部仕上表																													
		室 名	床	巾木	壁	天井	廻り縁	備 考																					
		ELVホール	㊦ Pタイル貼 (アクセント色あり)	t100木製2-UE (25-90A)	t12.5PBの上EP塗・・・ベース白25-90A (一面アクセント37-80L)	t12.5PBの上EP塗 (25-90A)	塩ビ	インジケーター (ELV工事) EXP. J																					
		廊下	㊦ 既存Pタイル撤去の上貼替 (既存合わせ)	t100木製2-UE (既存合わせ)	コンクリート下地モルタル金こて押さえ2-UE (既存合わせ)	t9不燃ボード設置	塩ビ	該当箇所以外既存のまま																					
		ELV	ELV詳細図による	ELV詳細図による	ELV詳細図による	ELV詳細図による		ELV詳細図による																					
6.案内図						7.増築部分面積表																							
						 <table><tr><td>面積算定表</td><td></td></tr><tr><td>①</td><td>3.180 × 3.475 = 11.051</td></tr><tr><td>②</td><td>2.950 × 1.4625 = 4.314</td></tr><tr><td>小計</td><td>15.365 m2</td></tr><tr><td>四捨五入</td><td>15.37 m2</td></tr><tr><td>建築面積</td><td></td></tr><tr><td>合 計</td><td>15.37 m2</td></tr><tr><td>延床面積</td><td>15.37 × 3 = 46.11 m2</td></tr><tr><td>合 計</td><td>46.11 m2</td></tr></table>						面積算定表		①	3.180 × 3.475 = 11.051	②	2.950 × 1.4625 = 4.314	小計	15.365 m2	四捨五入	15.37 m2	建築面積		合 計	15.37 m2	延床面積	15.37 × 3 = 46.11 m2	合 計	46.11 m2
面積算定表																													
①	3.180 × 3.475 = 11.051																												
②	2.950 × 1.4625 = 4.314																												
小計	15.365 m2																												
四捨五入	15.37 m2																												
建築面積																													
合 計	15.37 m2																												
延床面積	15.37 × 3 = 46.11 m2																												
合 計	46.11 m2																												

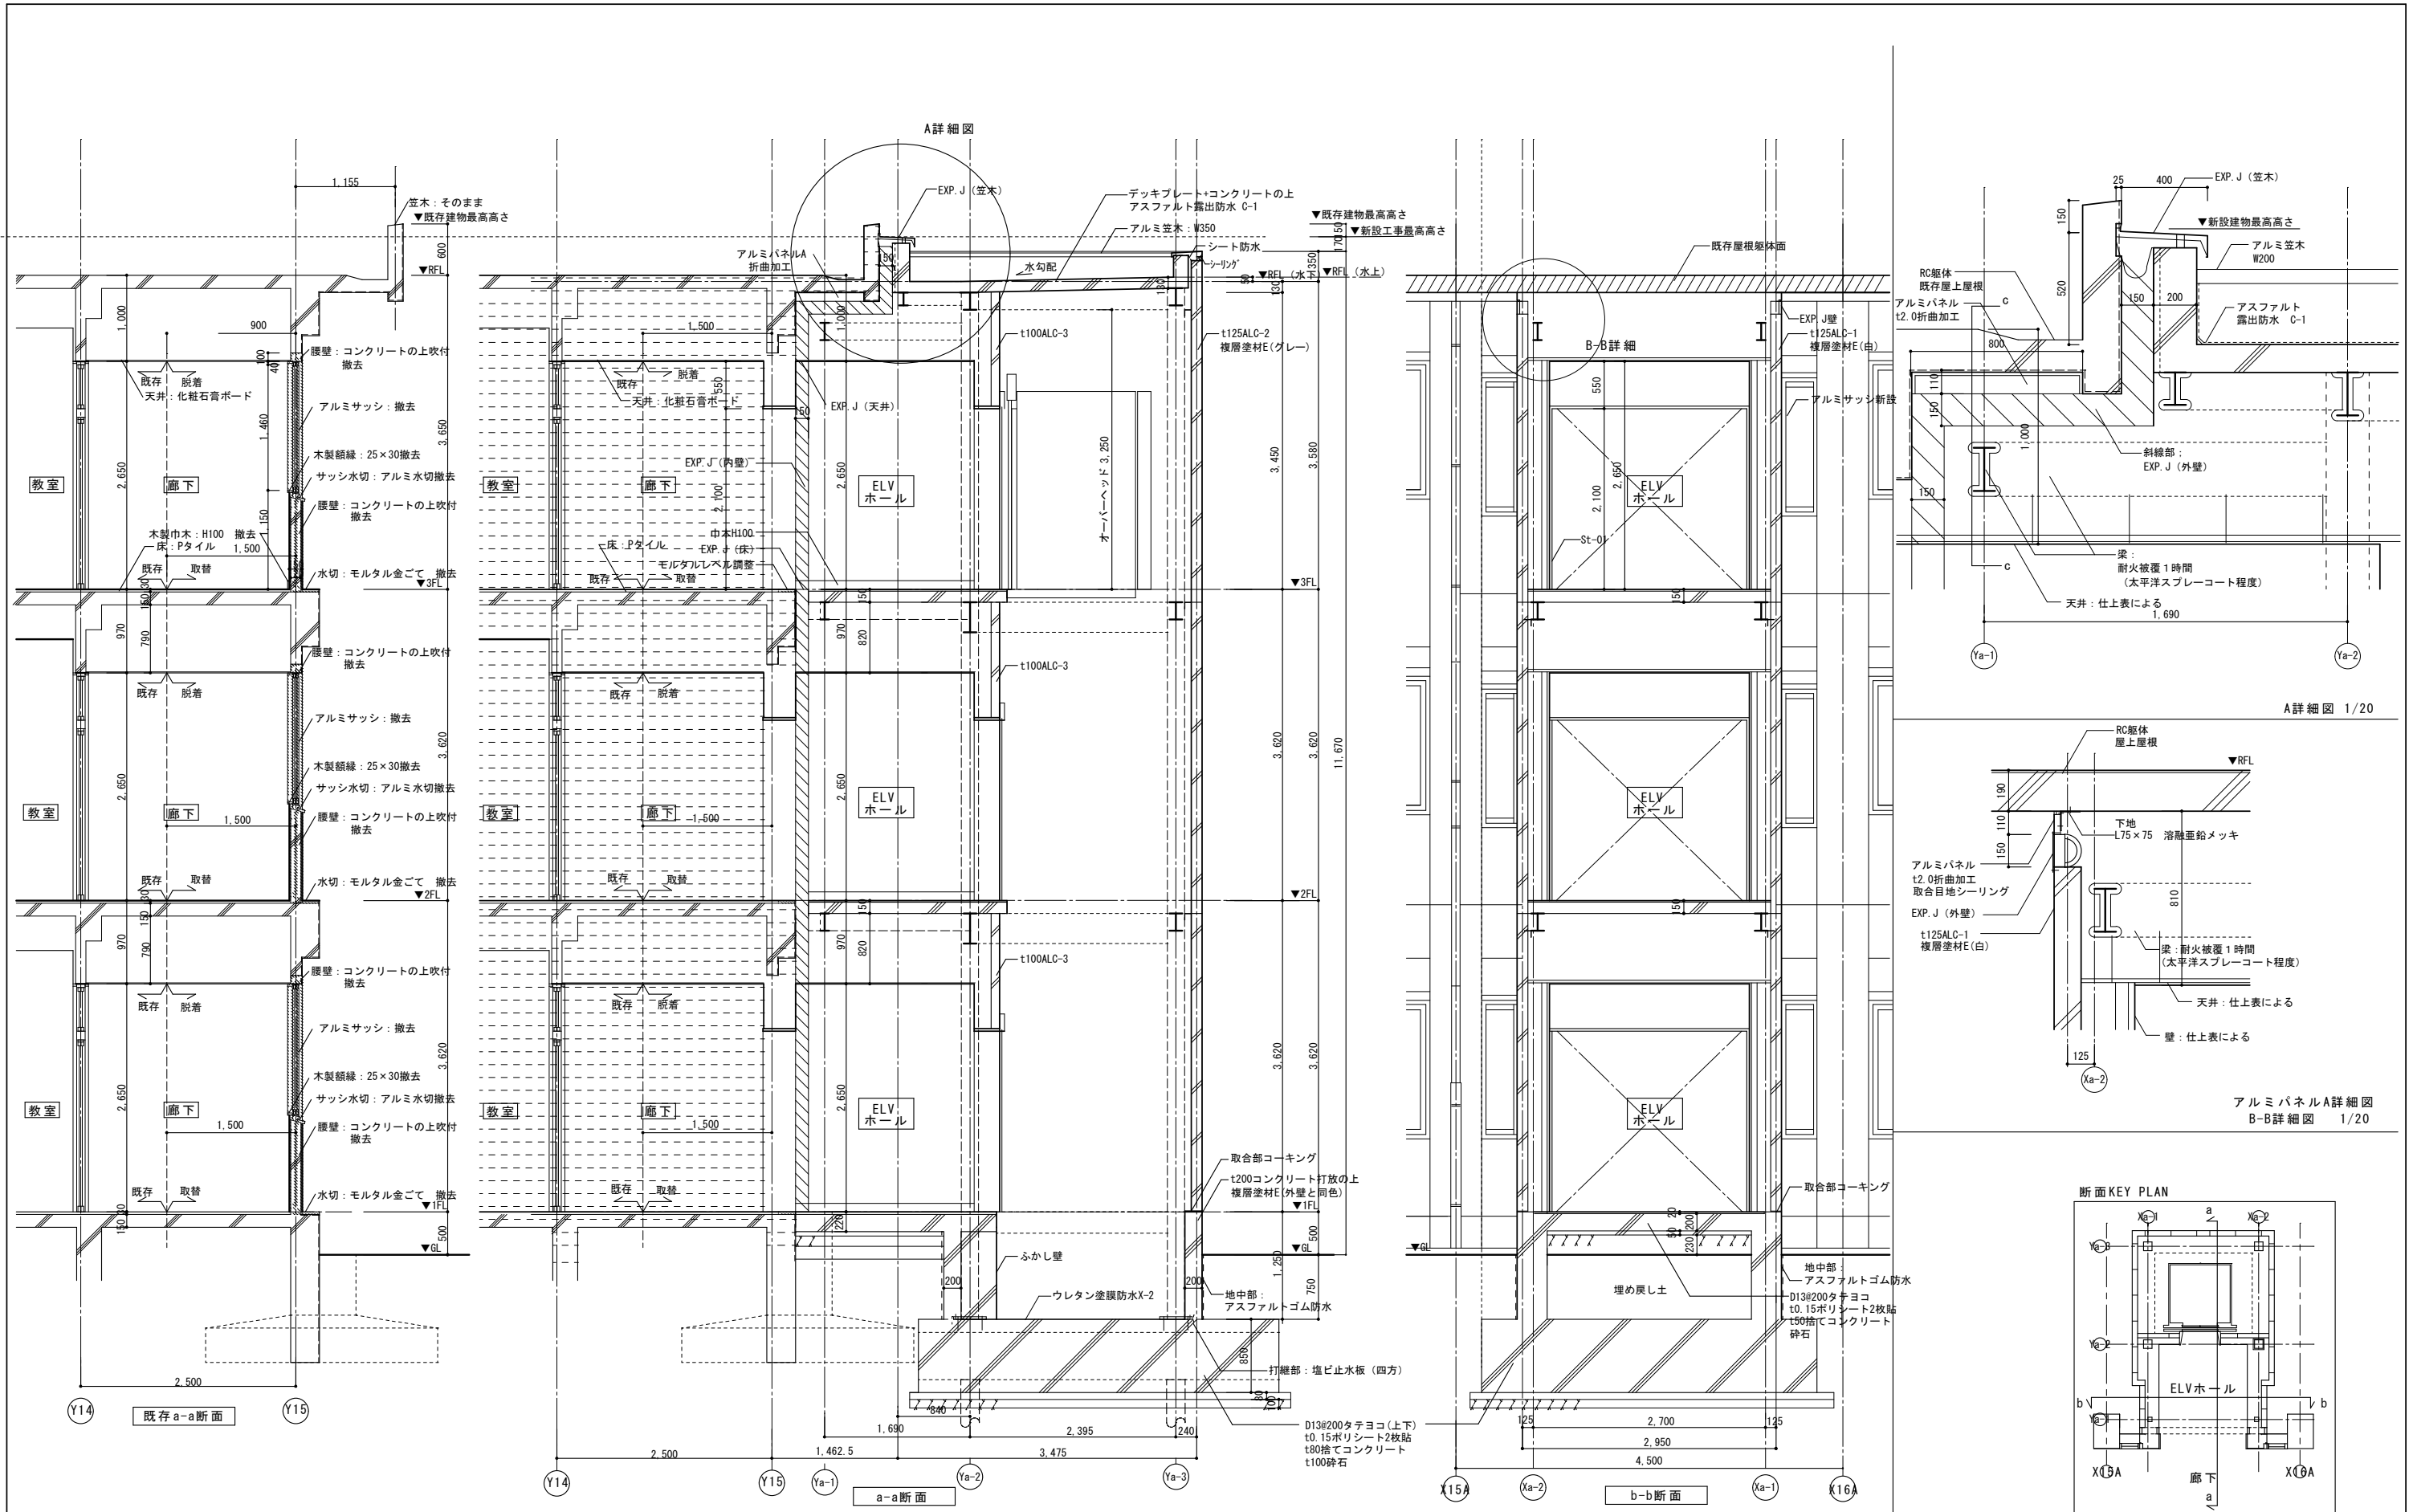

(参考図)



	工 番	令和6年度（ ）第 P-01 号	図 面 名 称	断面詳細図	名張市総務部公共施設マネジメント室	検 図	設 計	作成年月日	図面No.
	工 事 名 称	北中学校エレベーター新設工事（参考）	縮 尺	A2S 1/50 A3S 1/70.5			HR	R6.8	05

名張中学校

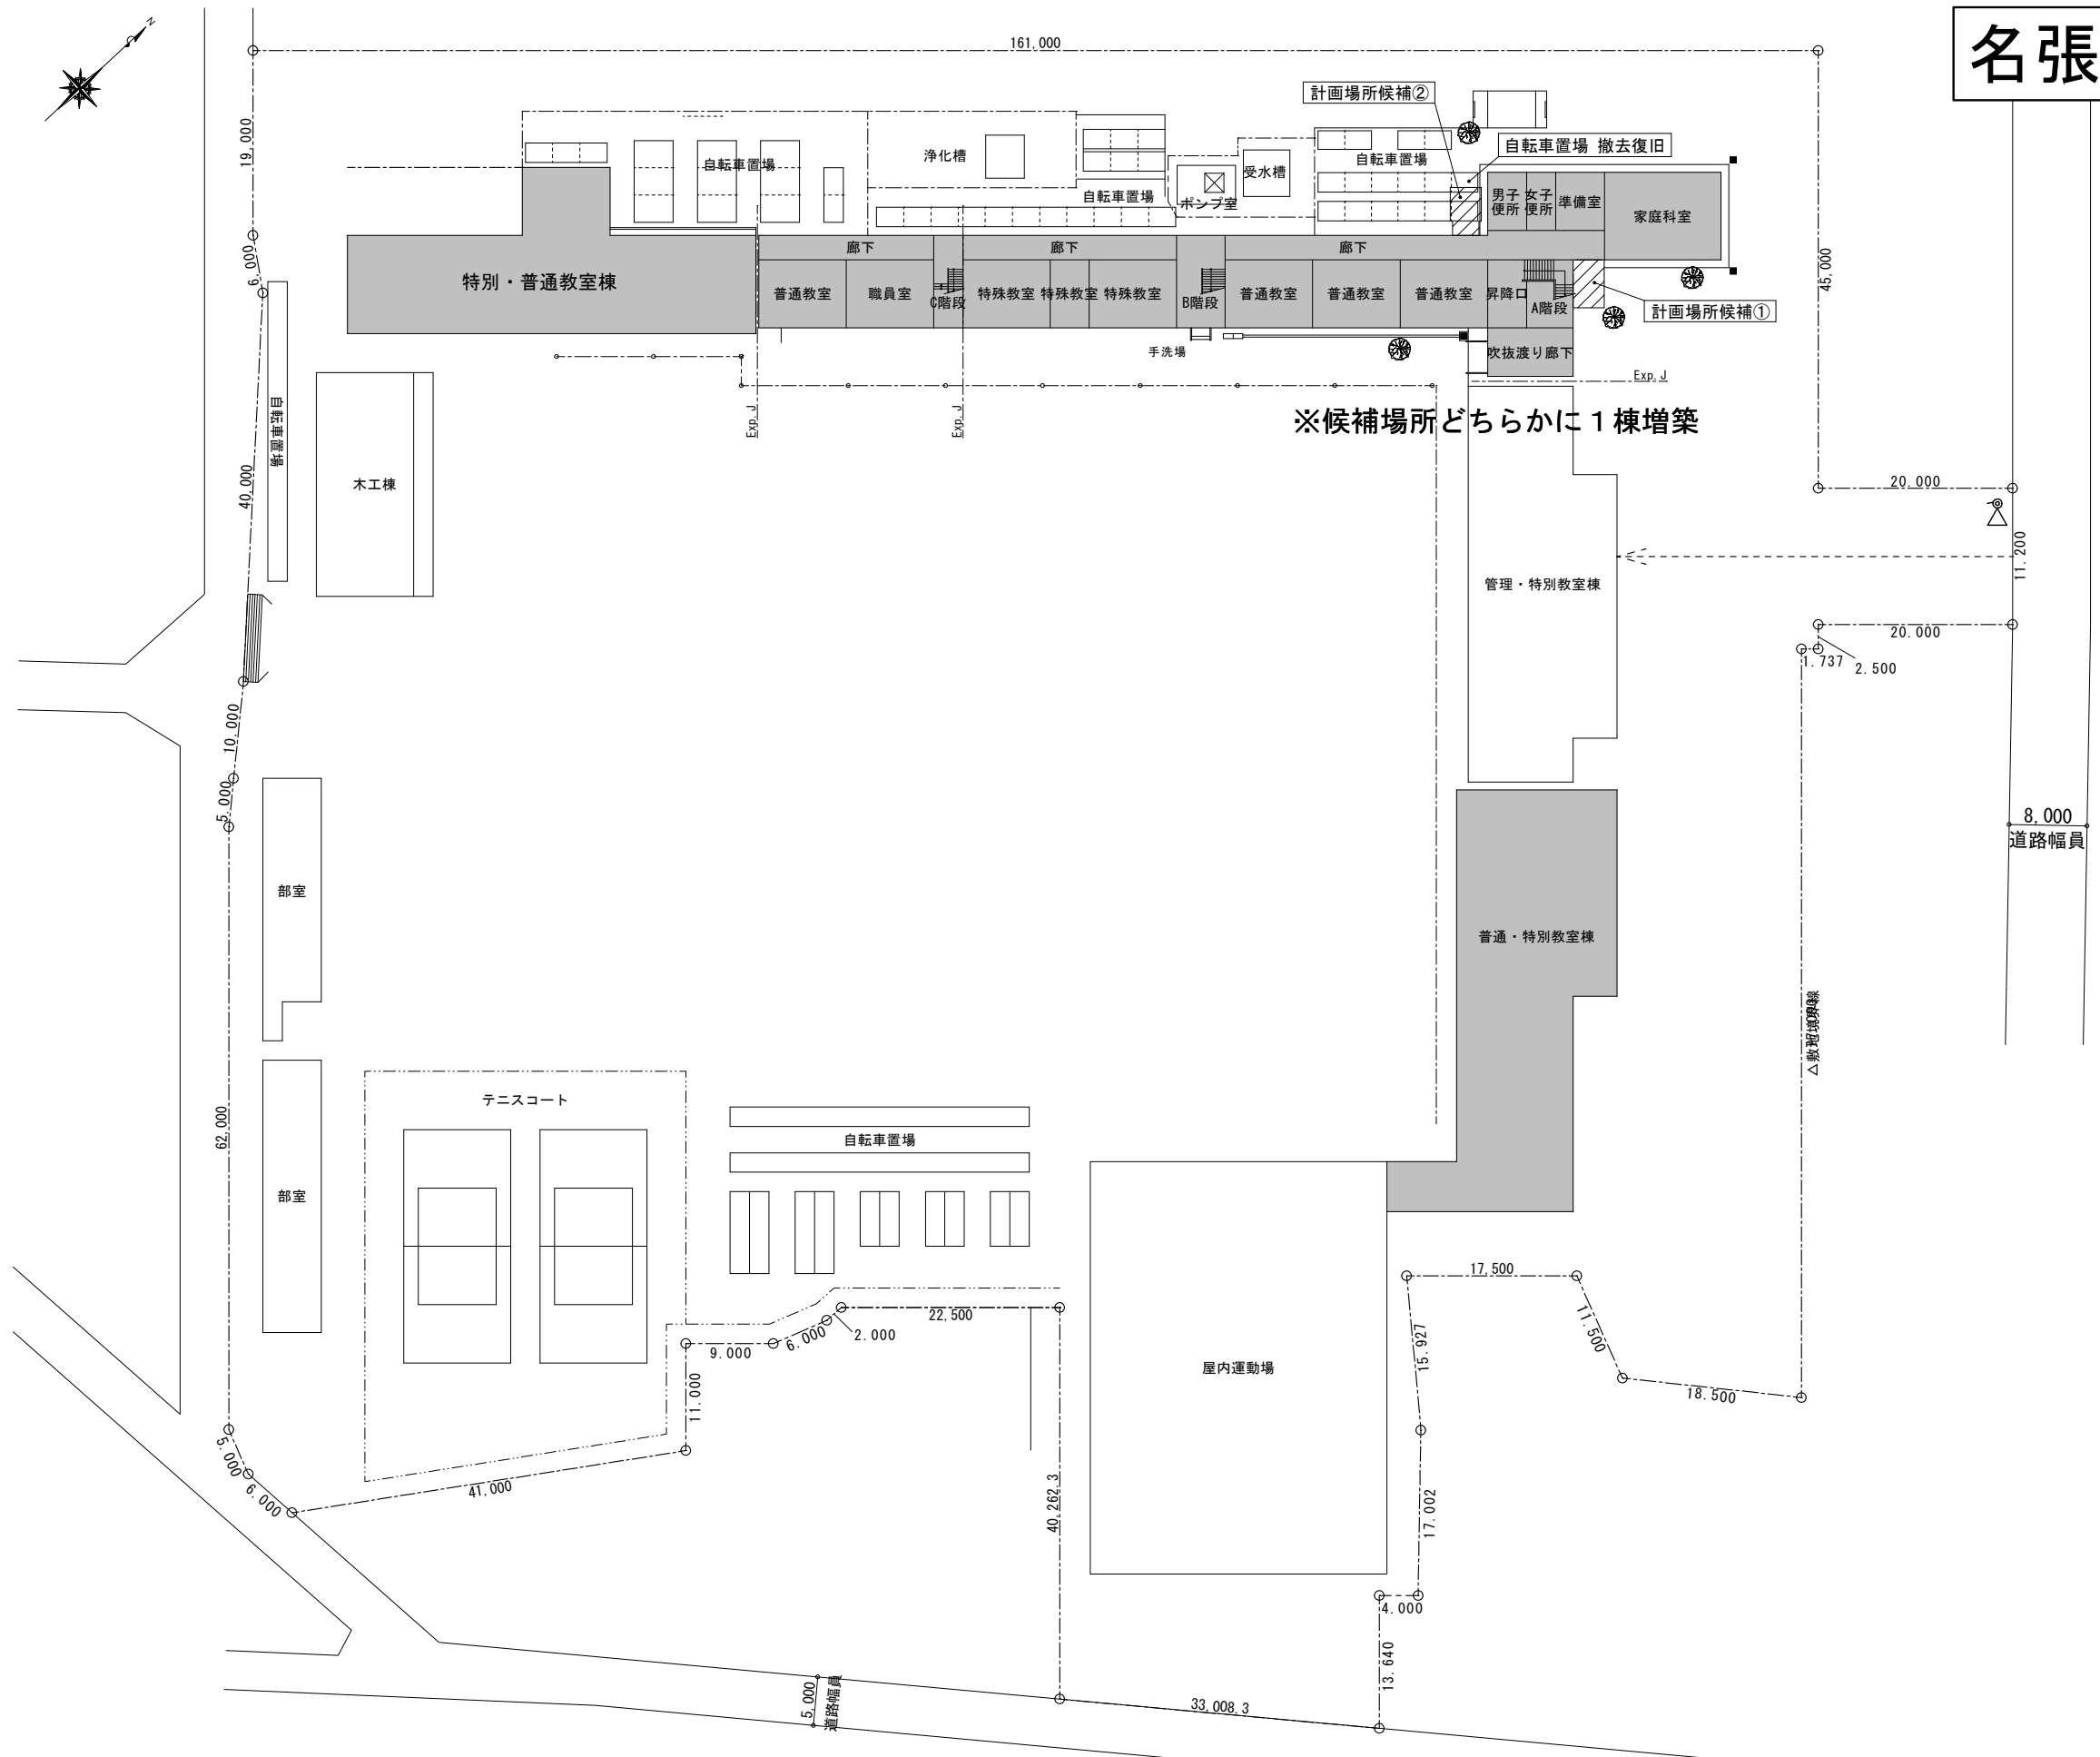

	工 番	令和6年度（ ）第 P-01 号	図 面 名 称	配置図	名張市総務部公共施設マネジメント室	検 図	設 計	作成年月日	図面No.
	工 事 名 称	各中学校エレベーター新設工事設計業務委託	縮 尺	A2S 1/500 A3S 1/705				HR	R6.8


赤目中学校

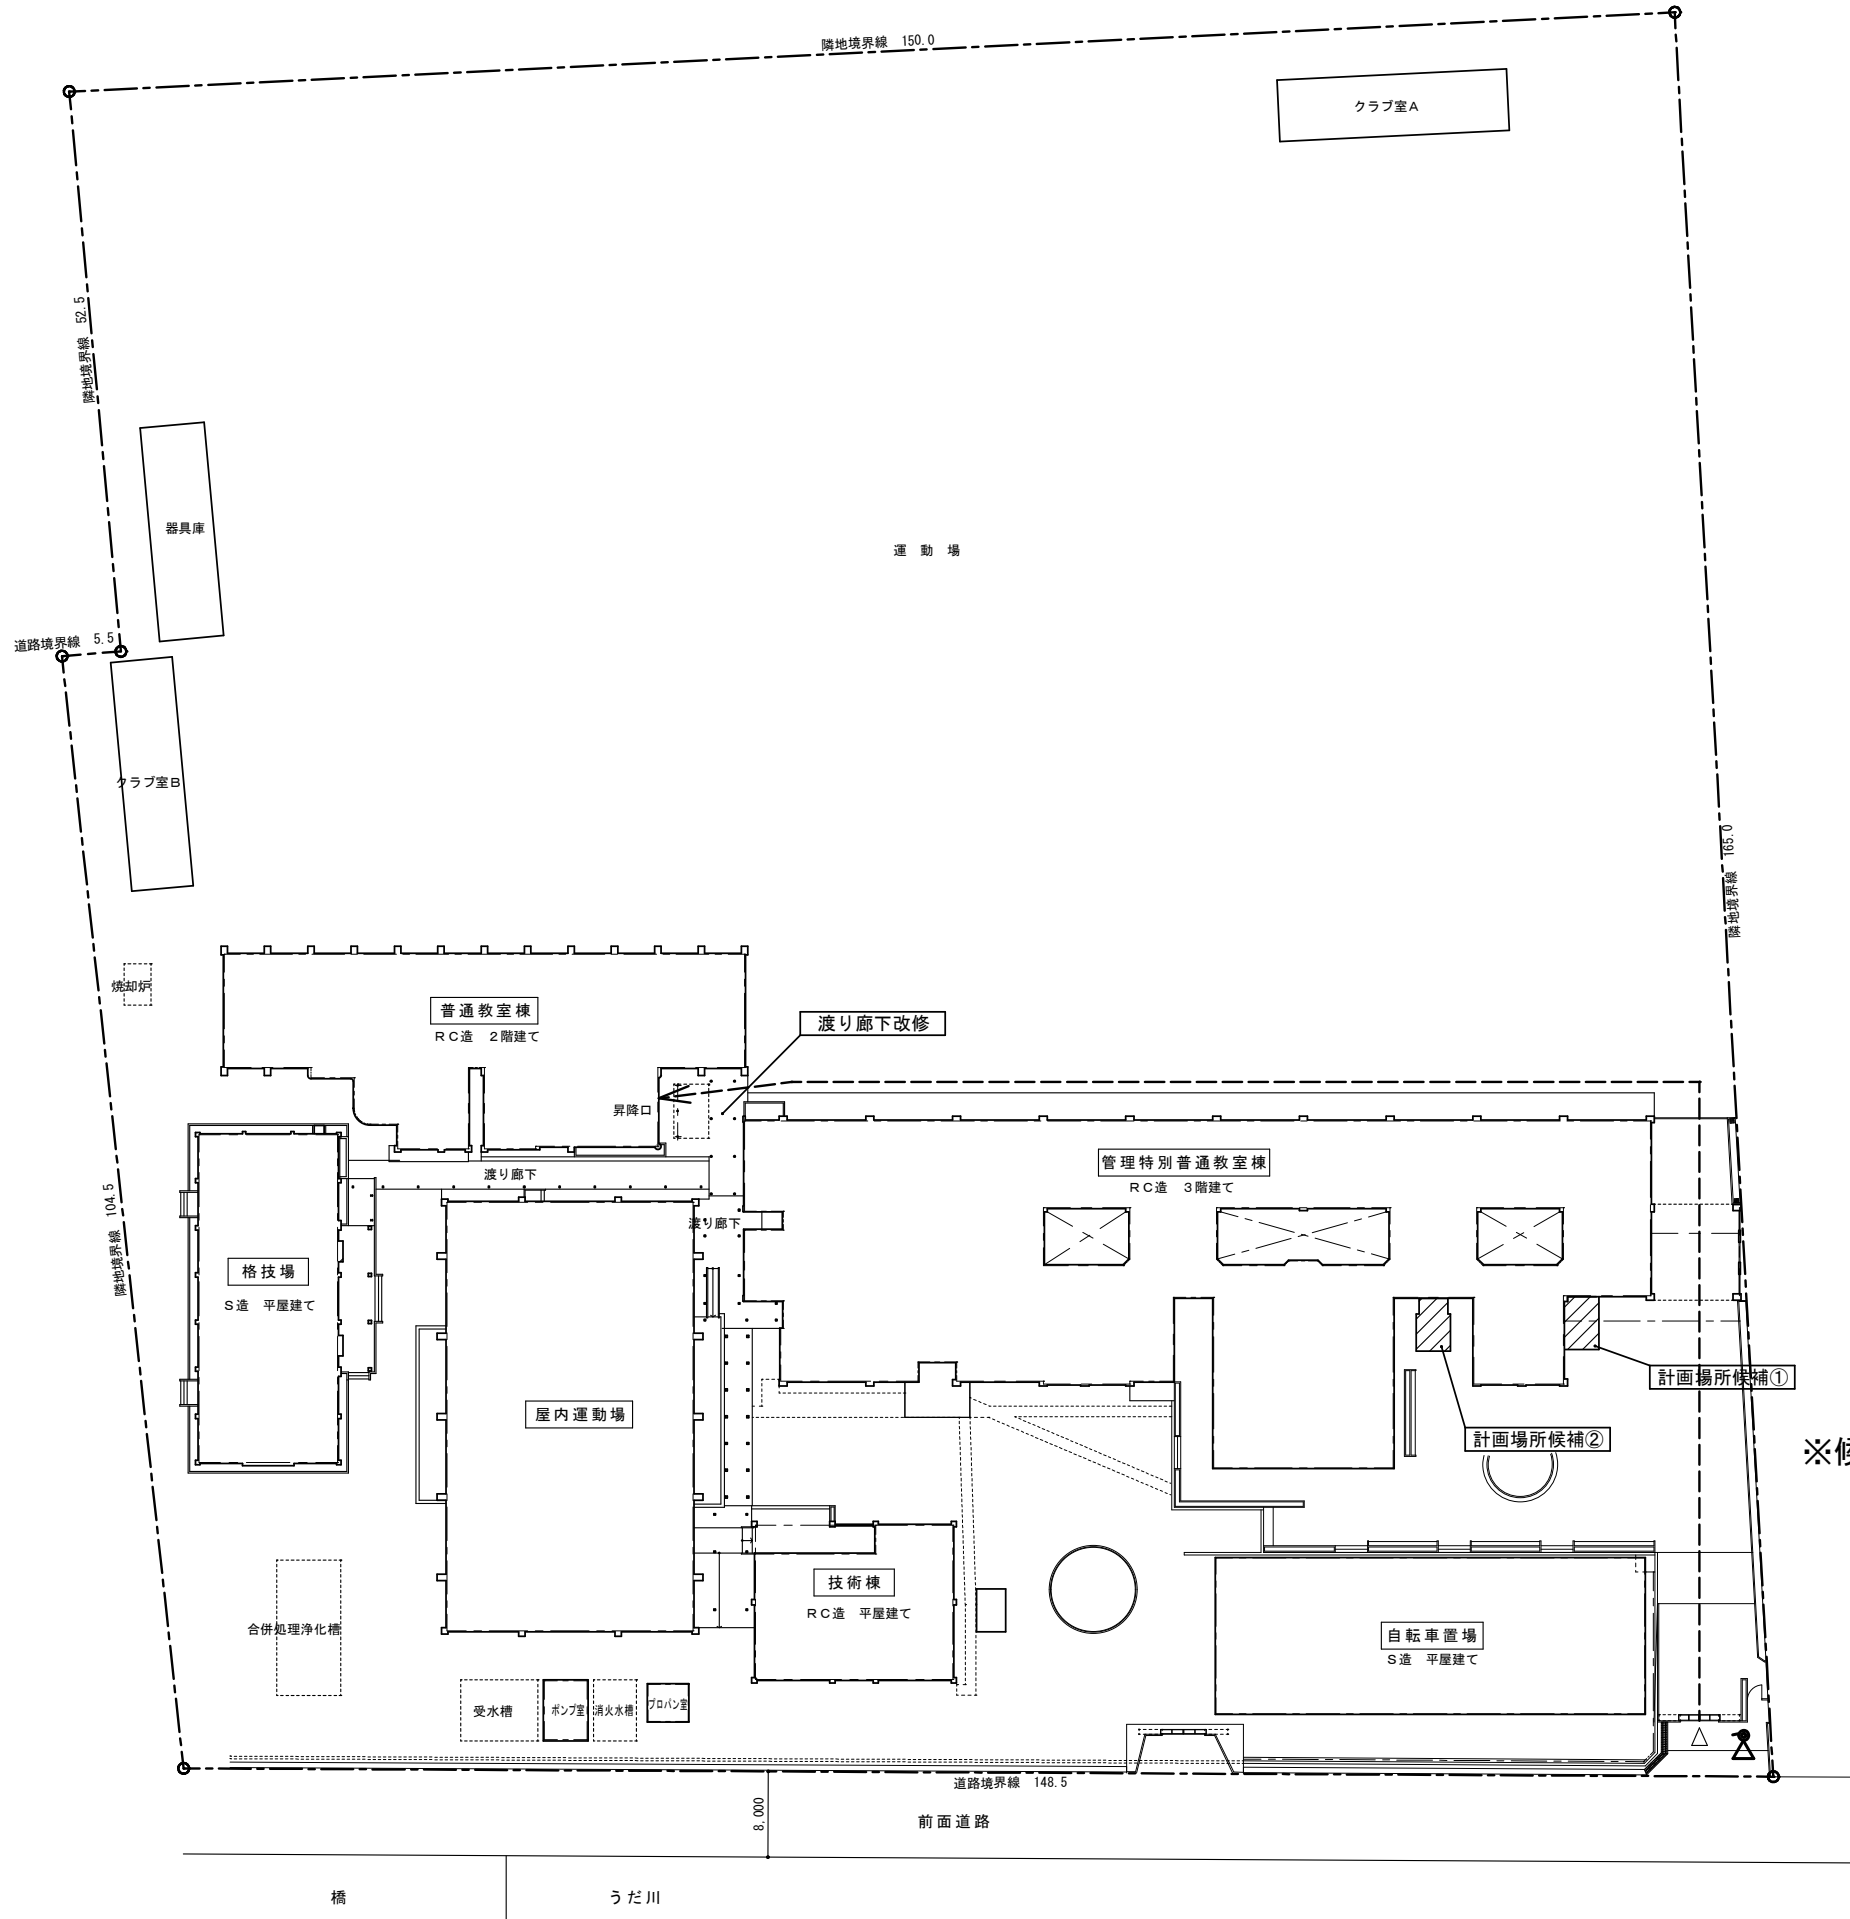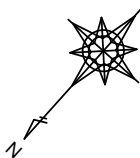

※候補場所どちらかに1棟増築

	工 番	令和6年度（ ）第 P-01 号	図 面 名 称	配置図	名張市総務部公共施設マネジメント室	検 図	設 計	作成年月日	図面No.
	工 事 名 称	各中学校エレベーター新設工事設計業務委託	縮 尺	A2S 1/500 A3S 1/705			HR	R6.8	07


赤目中学校

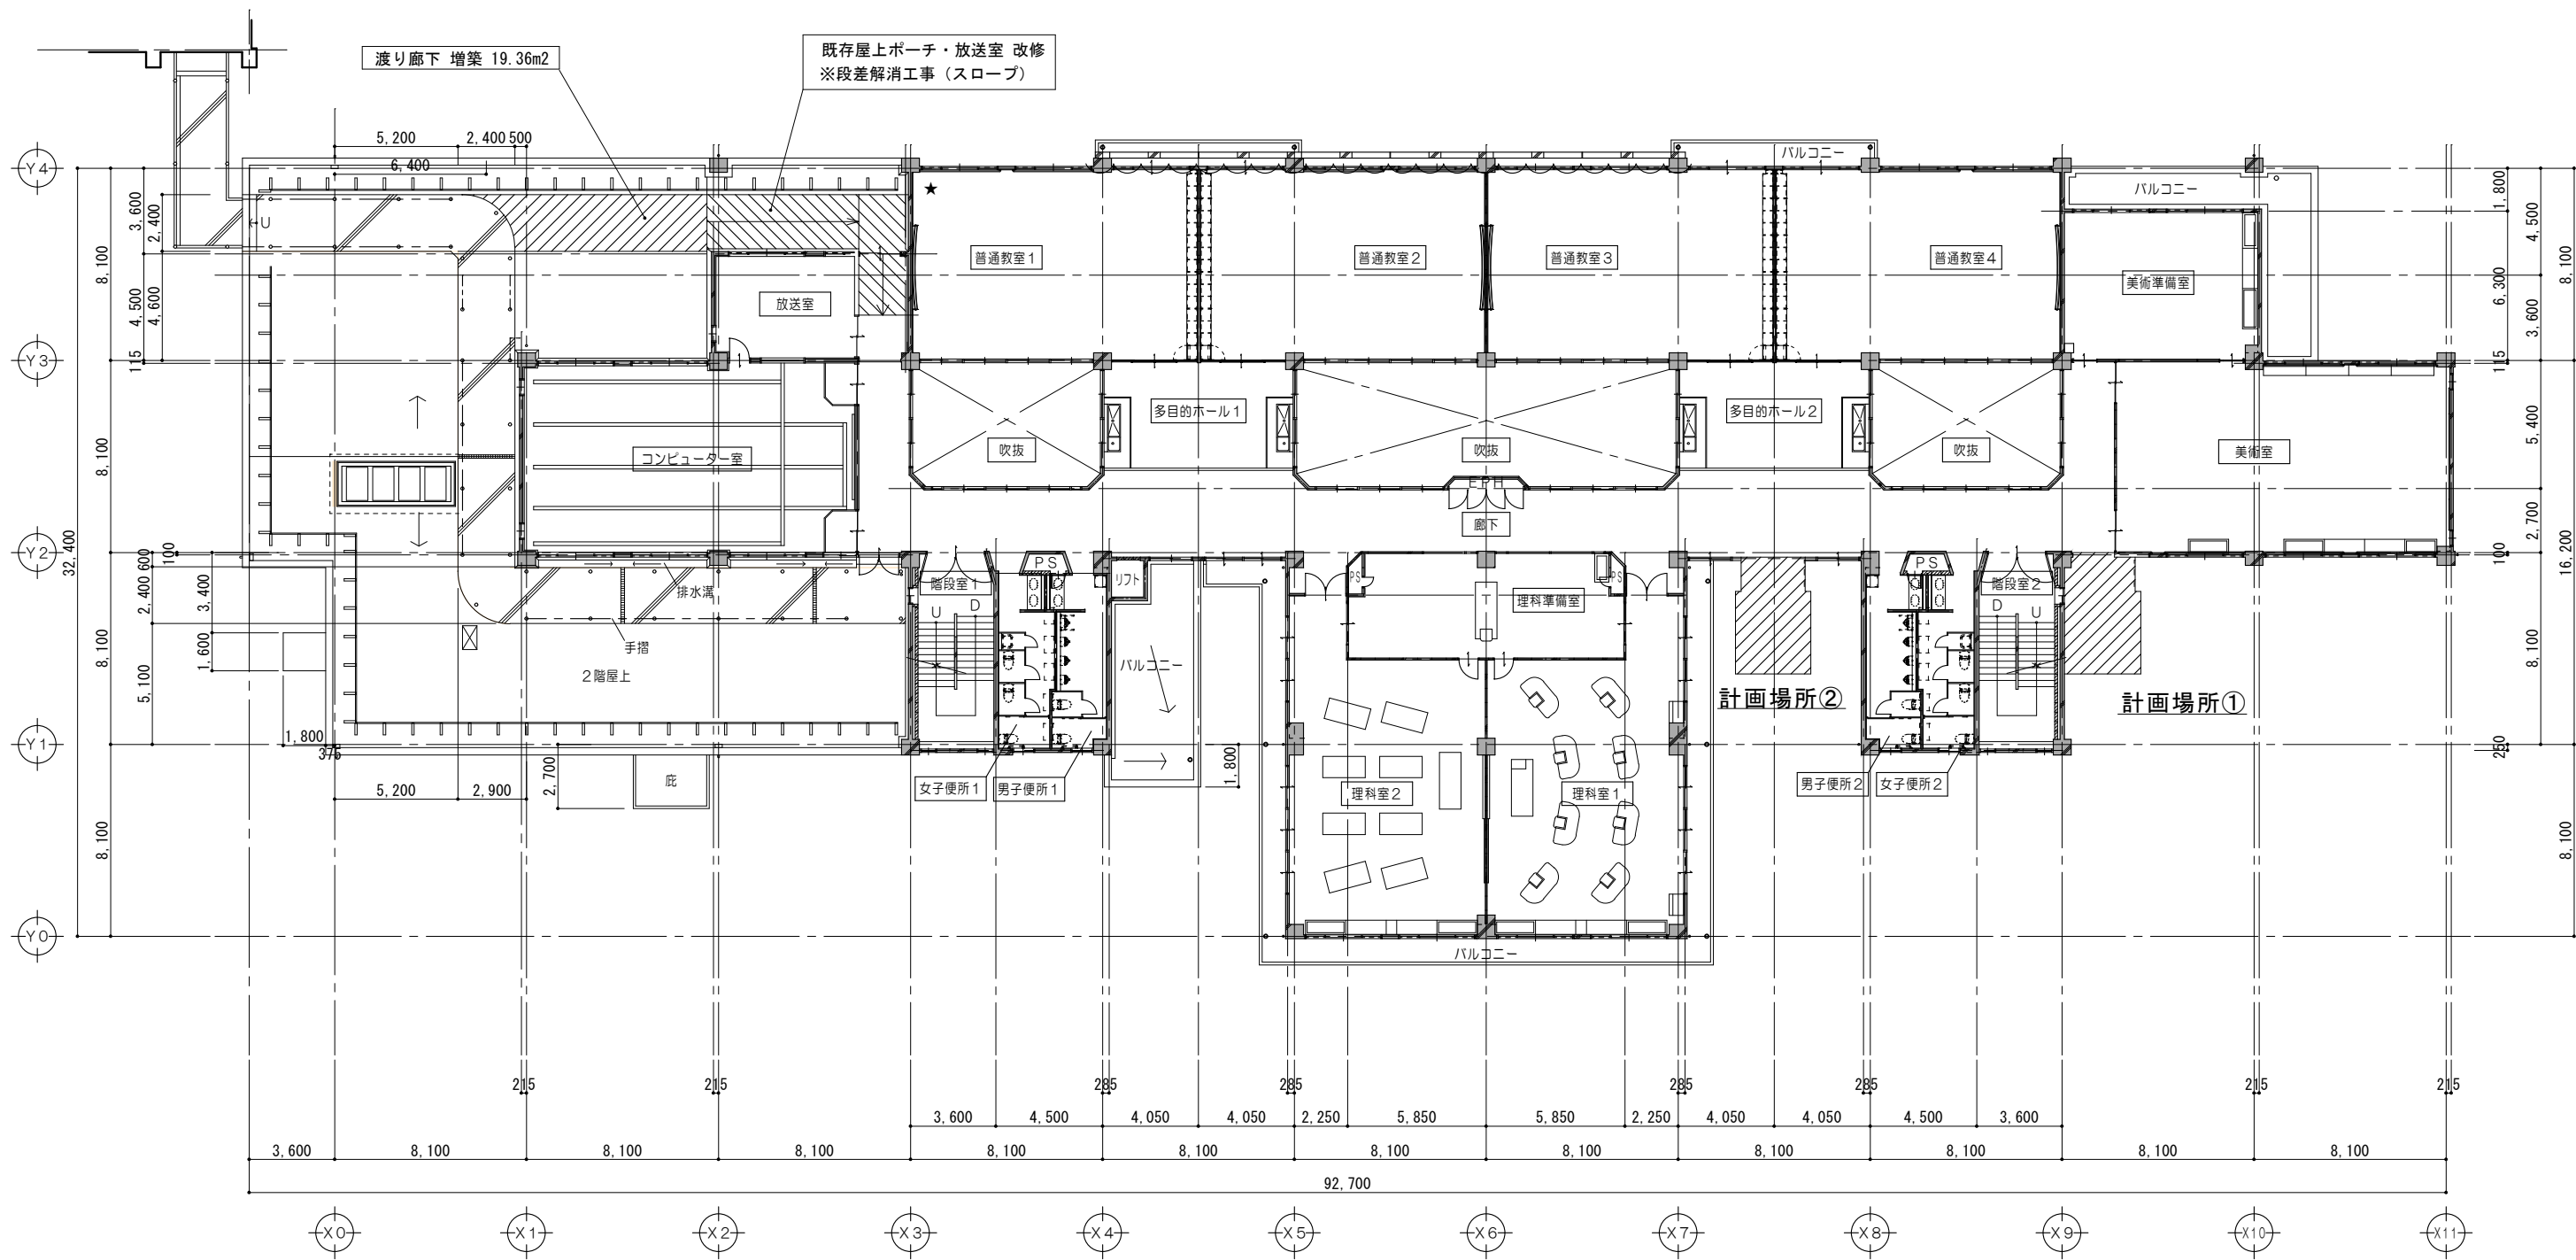

2 階 平 面 図 1/200

	工 番	令和6年度（ ）第 P-01 号	図 面 名 称	平面図	名張市総務部公共施設マネジメント室	検 図	設 計	作成年月日	図面No.
	工 事 名 称	各中学校エレベーター新設工事設計業務委託	縮 尺	A2S 1/200 A3S 1/282			HR	R6.8	08

南中学校

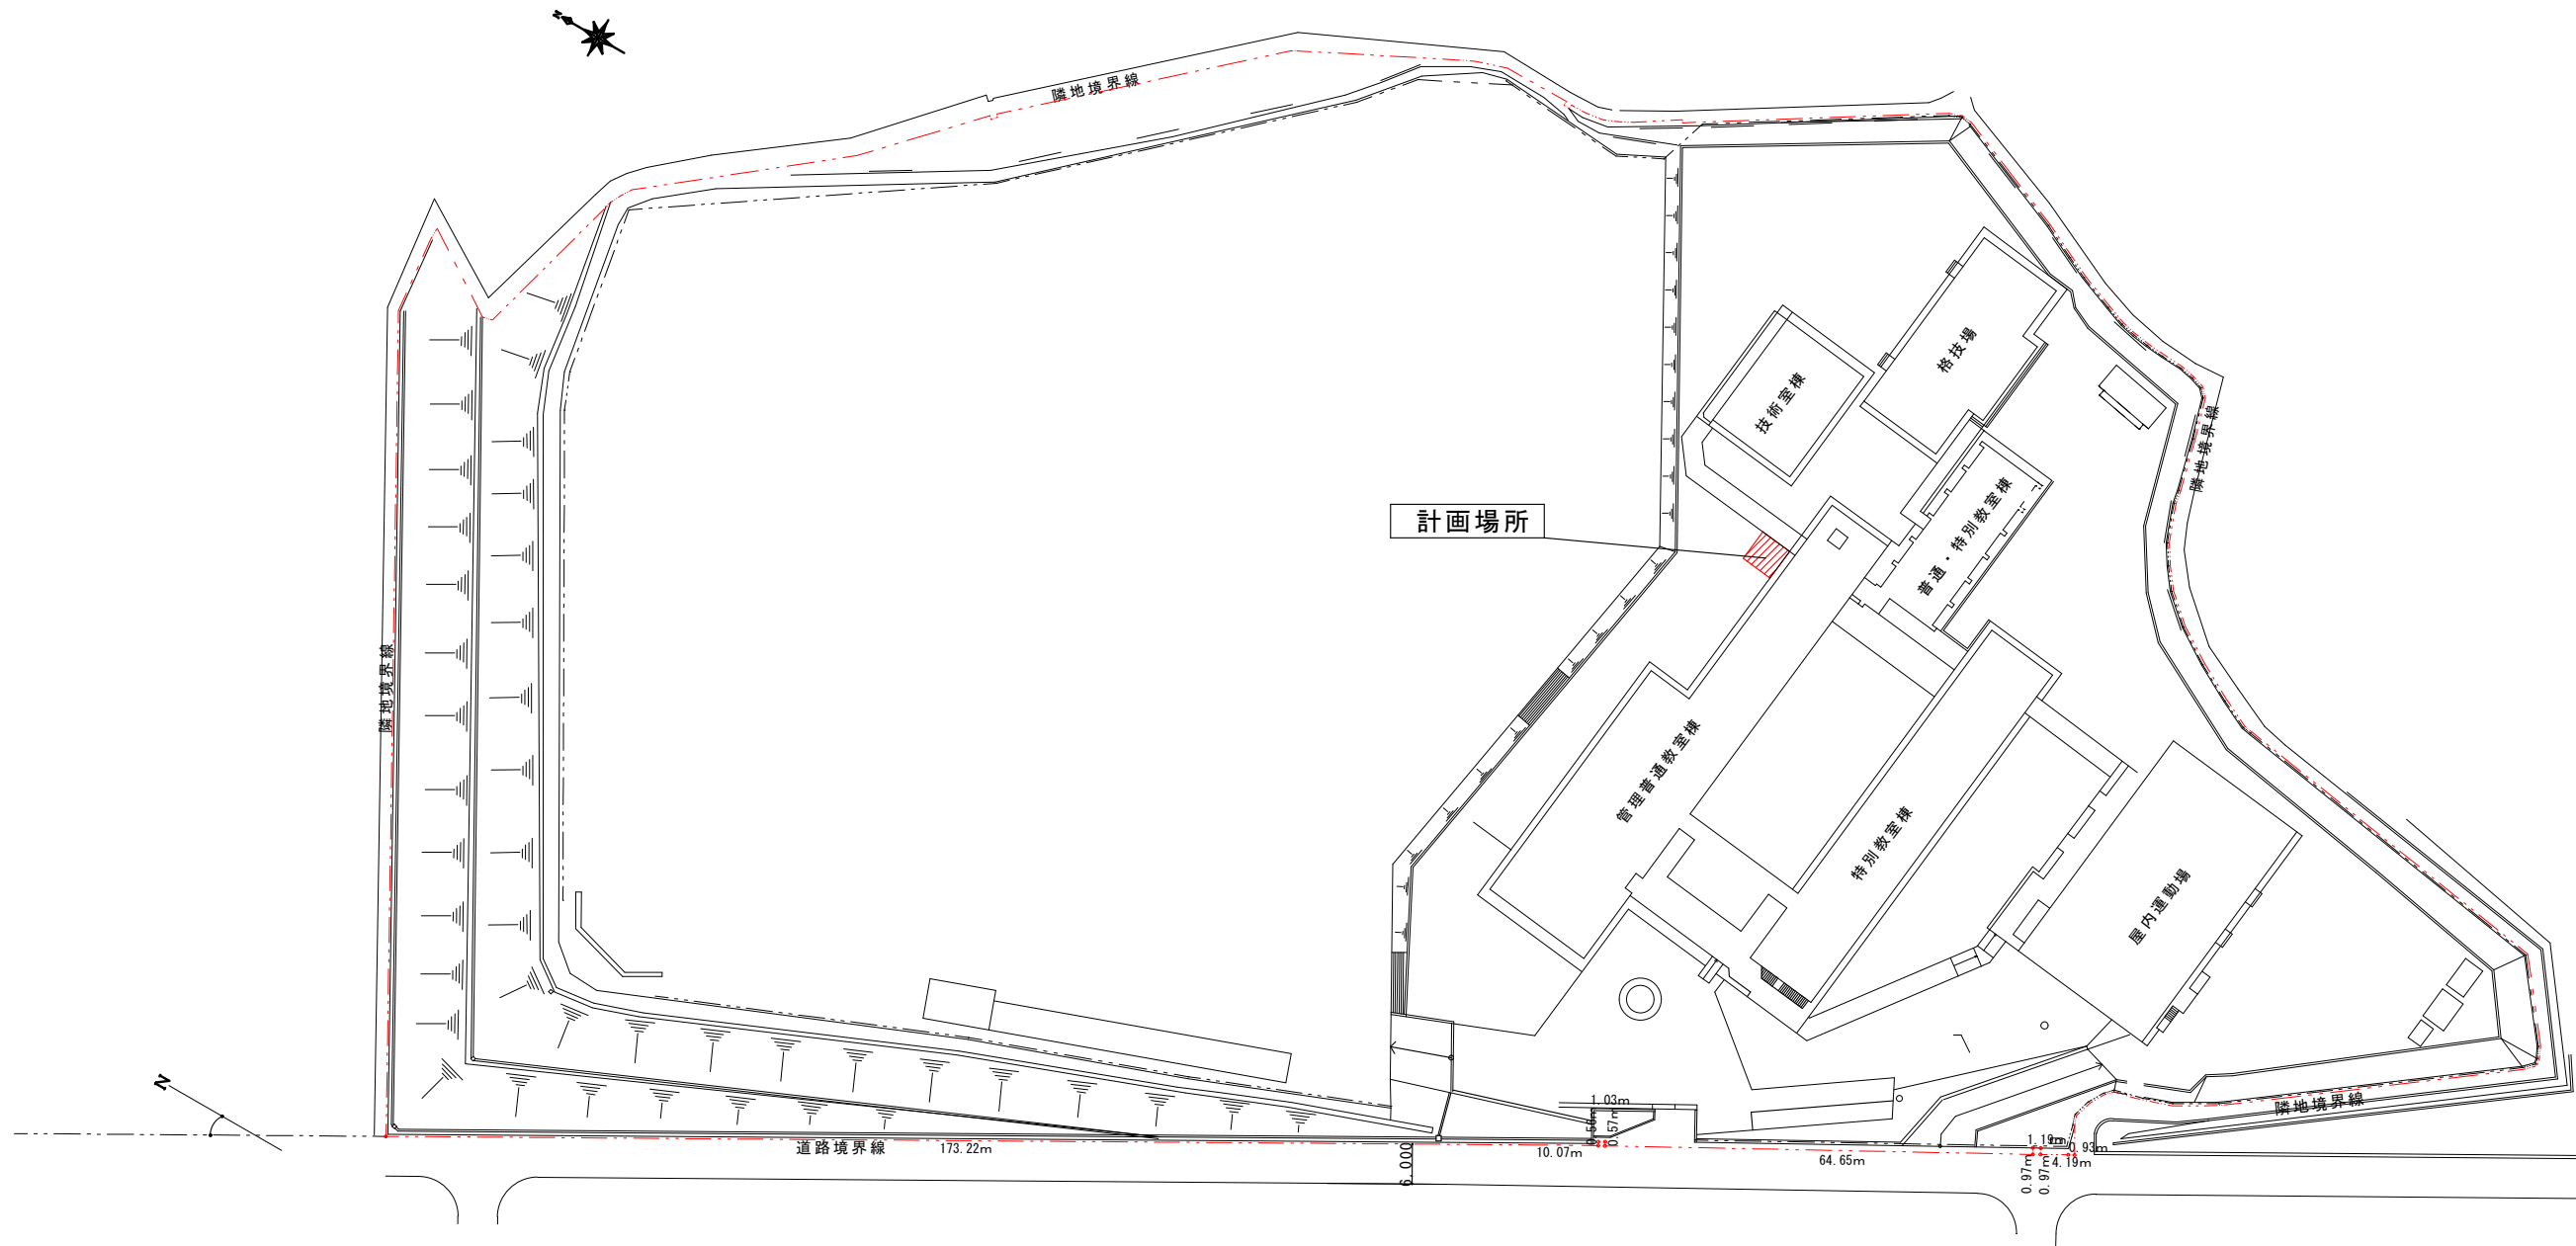

	工 番	令和6年度（ ）第 P-01 号	図 面 名 称	配置図	名張市総務部公共施設マネジメント室	検 図	設 計	作成年月日	図面No.
	工 事 名 称	各中学校エレベーター新設工事設計業務委託	縮 尺	A2S 1/800 A3S 1/1128			HR	R6.8	09