

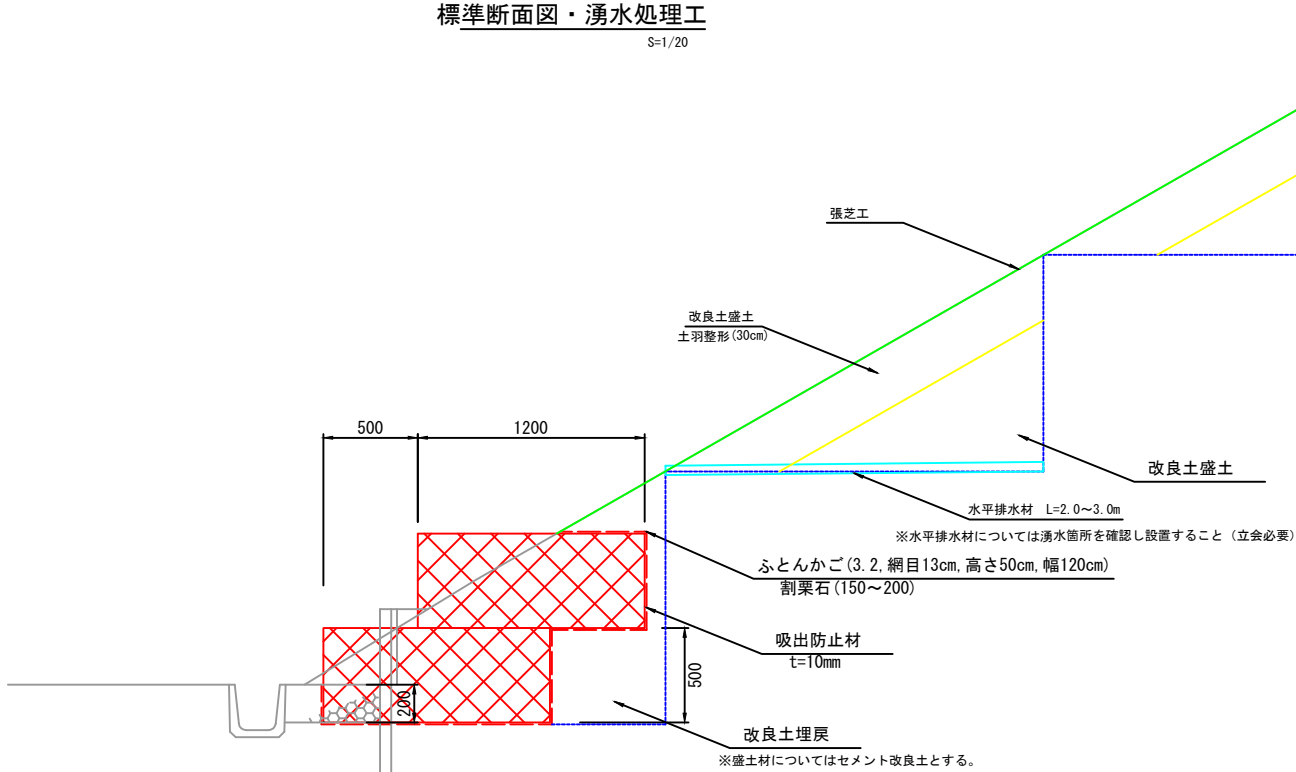


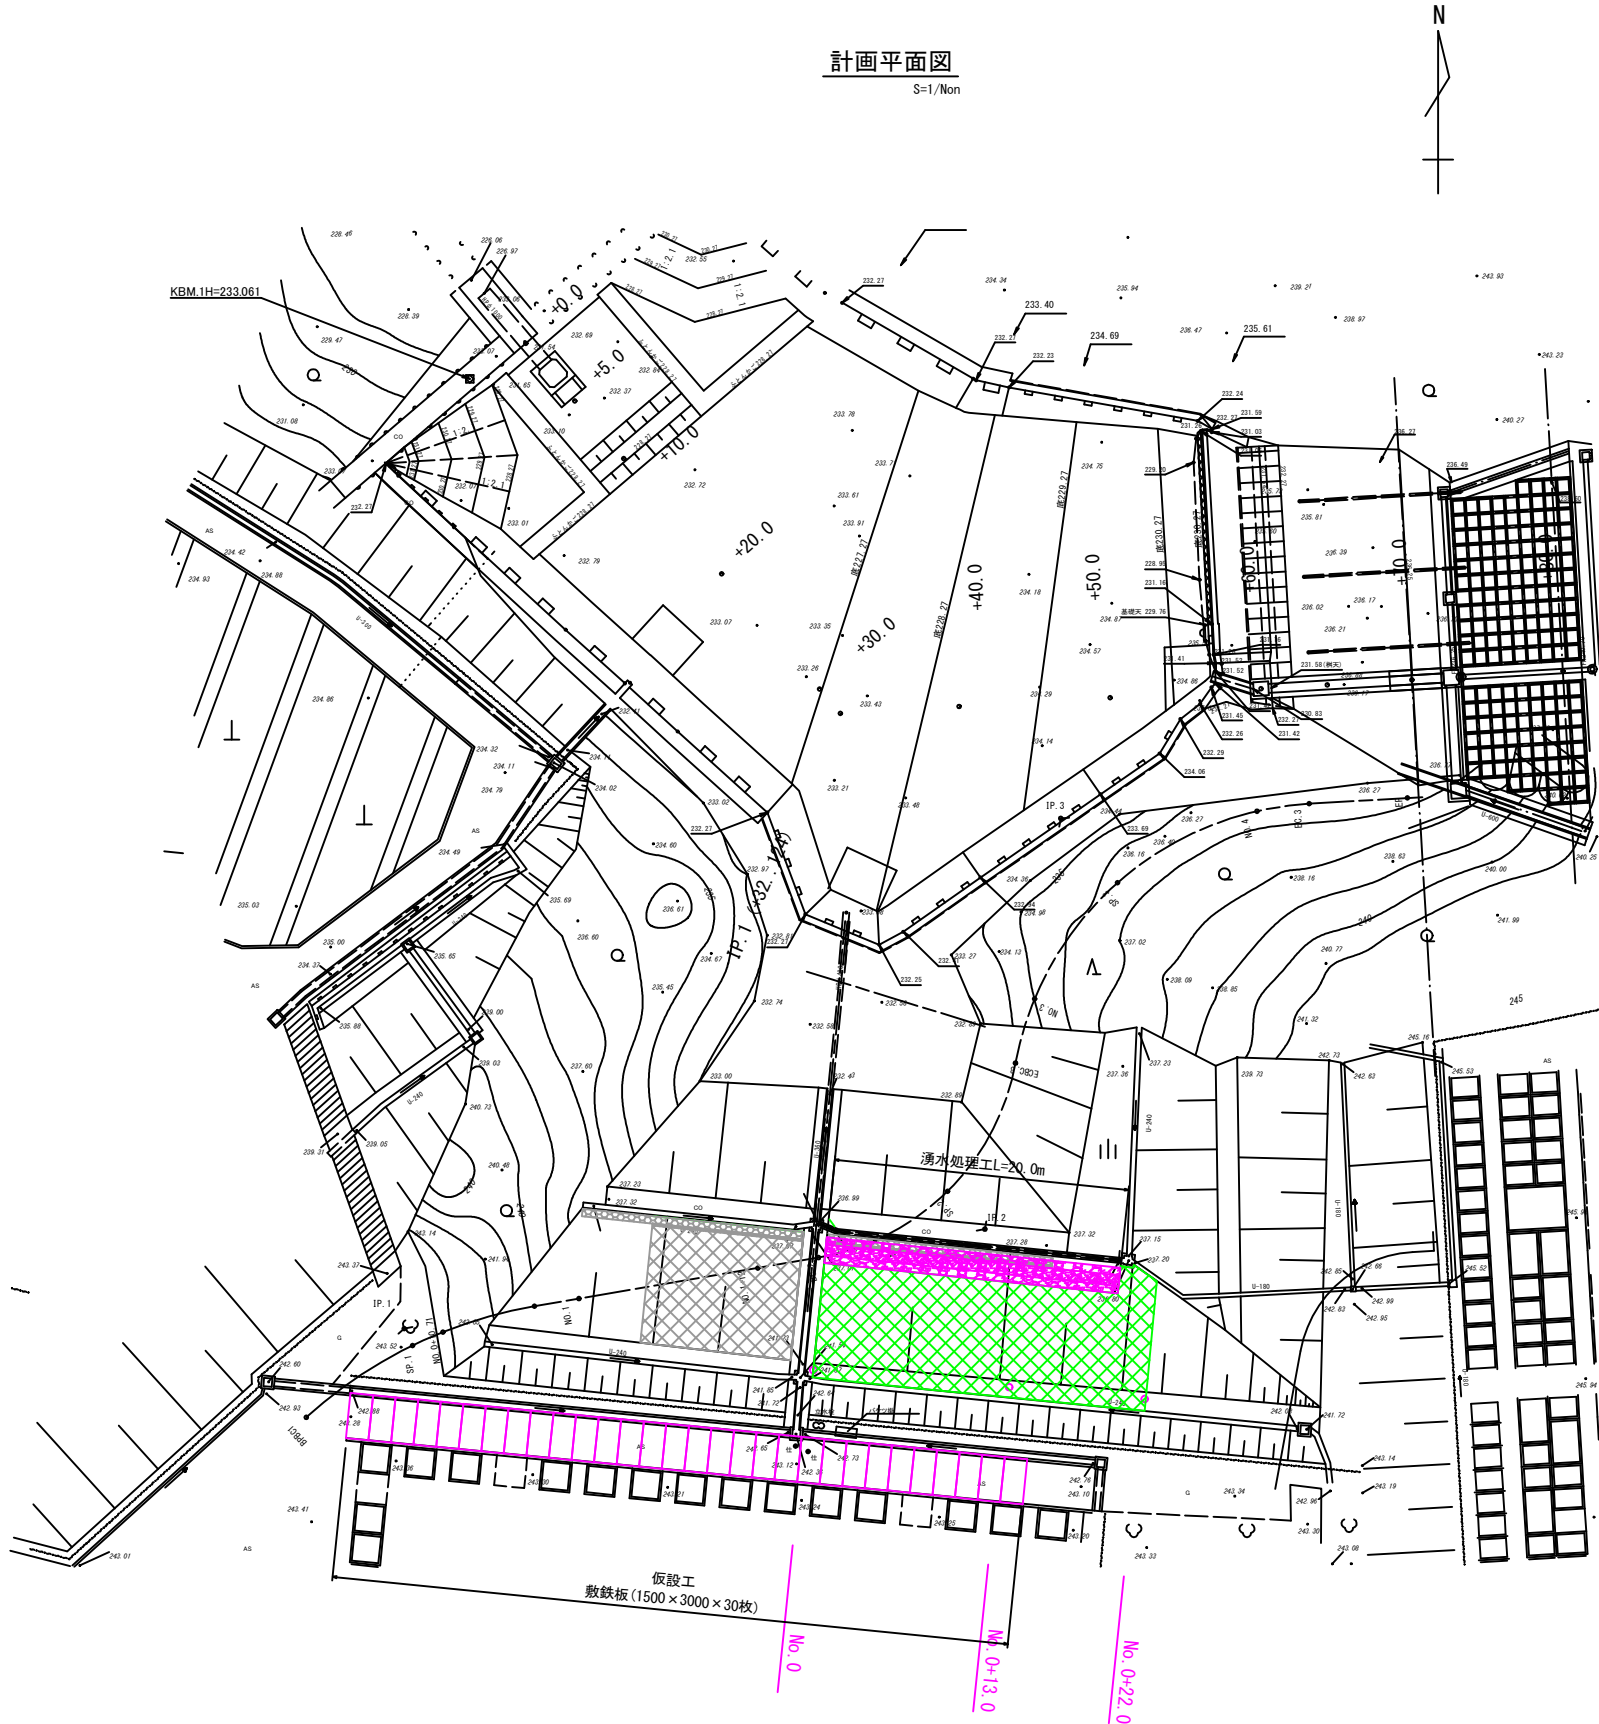


令和6年度			
工 事 名	東山墓園法面復旧工事		
施工箇所名	名張市 下比奈知 地内		
図面の種類	平面図・標準断面図・工法図		
縮 尺	図 示	図面番号	1 / 2
名 張 市			

復旧標準横断面図
S=1/100

No. 0+20. 0~+22. 0

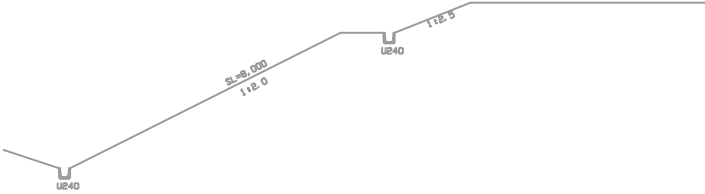


No. 0

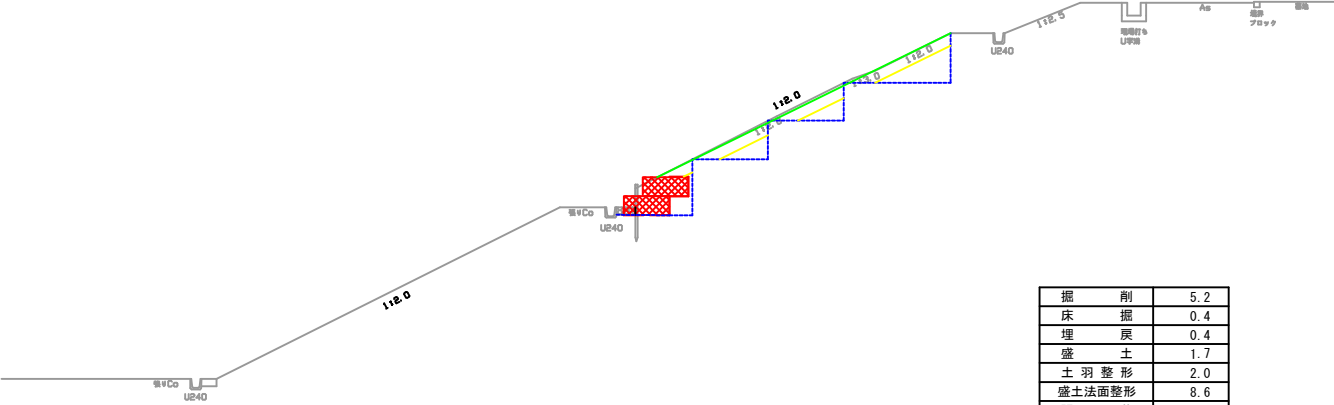

掘	削	5.2
床	掘	0.4
埋	戻	0.4
盛	土	1.7
土	羽	整
形		2.0
盛	土	法
面	整	形
張	芝	8.6
吸	出	し
防	止	材
		3.7

No. 0+13. 0~+20. 0

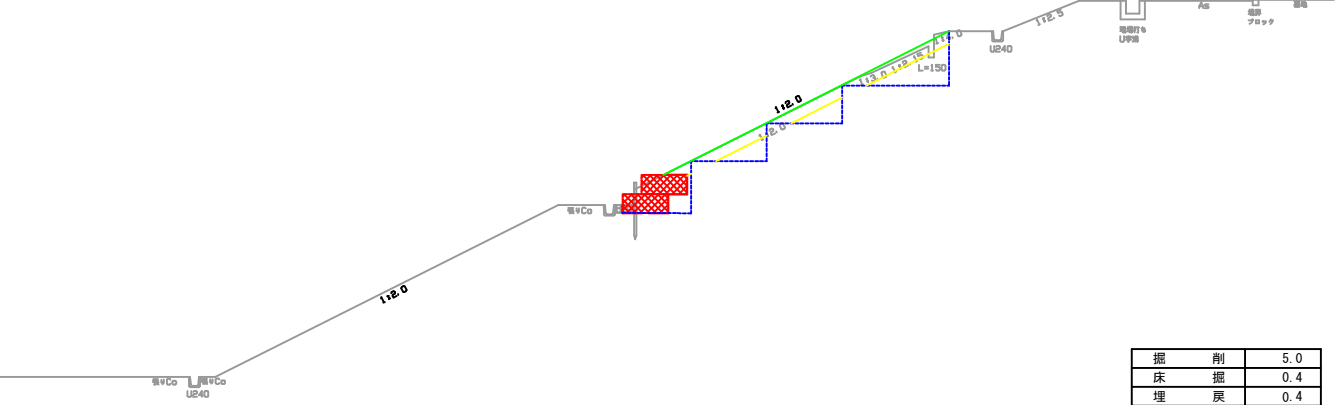

掘	削	5.0
床	掘	0.4
埋	戻	0.4
盛	土	2.1
土	羽	整
形		2.1
盛	土	法
面	整	形
張	芝	8.5
吸	出	し
防	止	材
		3.6

令和6年度			
工 事 名	東山墓園法面復旧工事		
施工箇所名	名張市 下比奈知 地内		
図面の種類	横断面図		
縮 尺	図 示	図面番号	2 / 2
名 張 市			