


鋼製歩道構造図


平面图

S=1 : 50

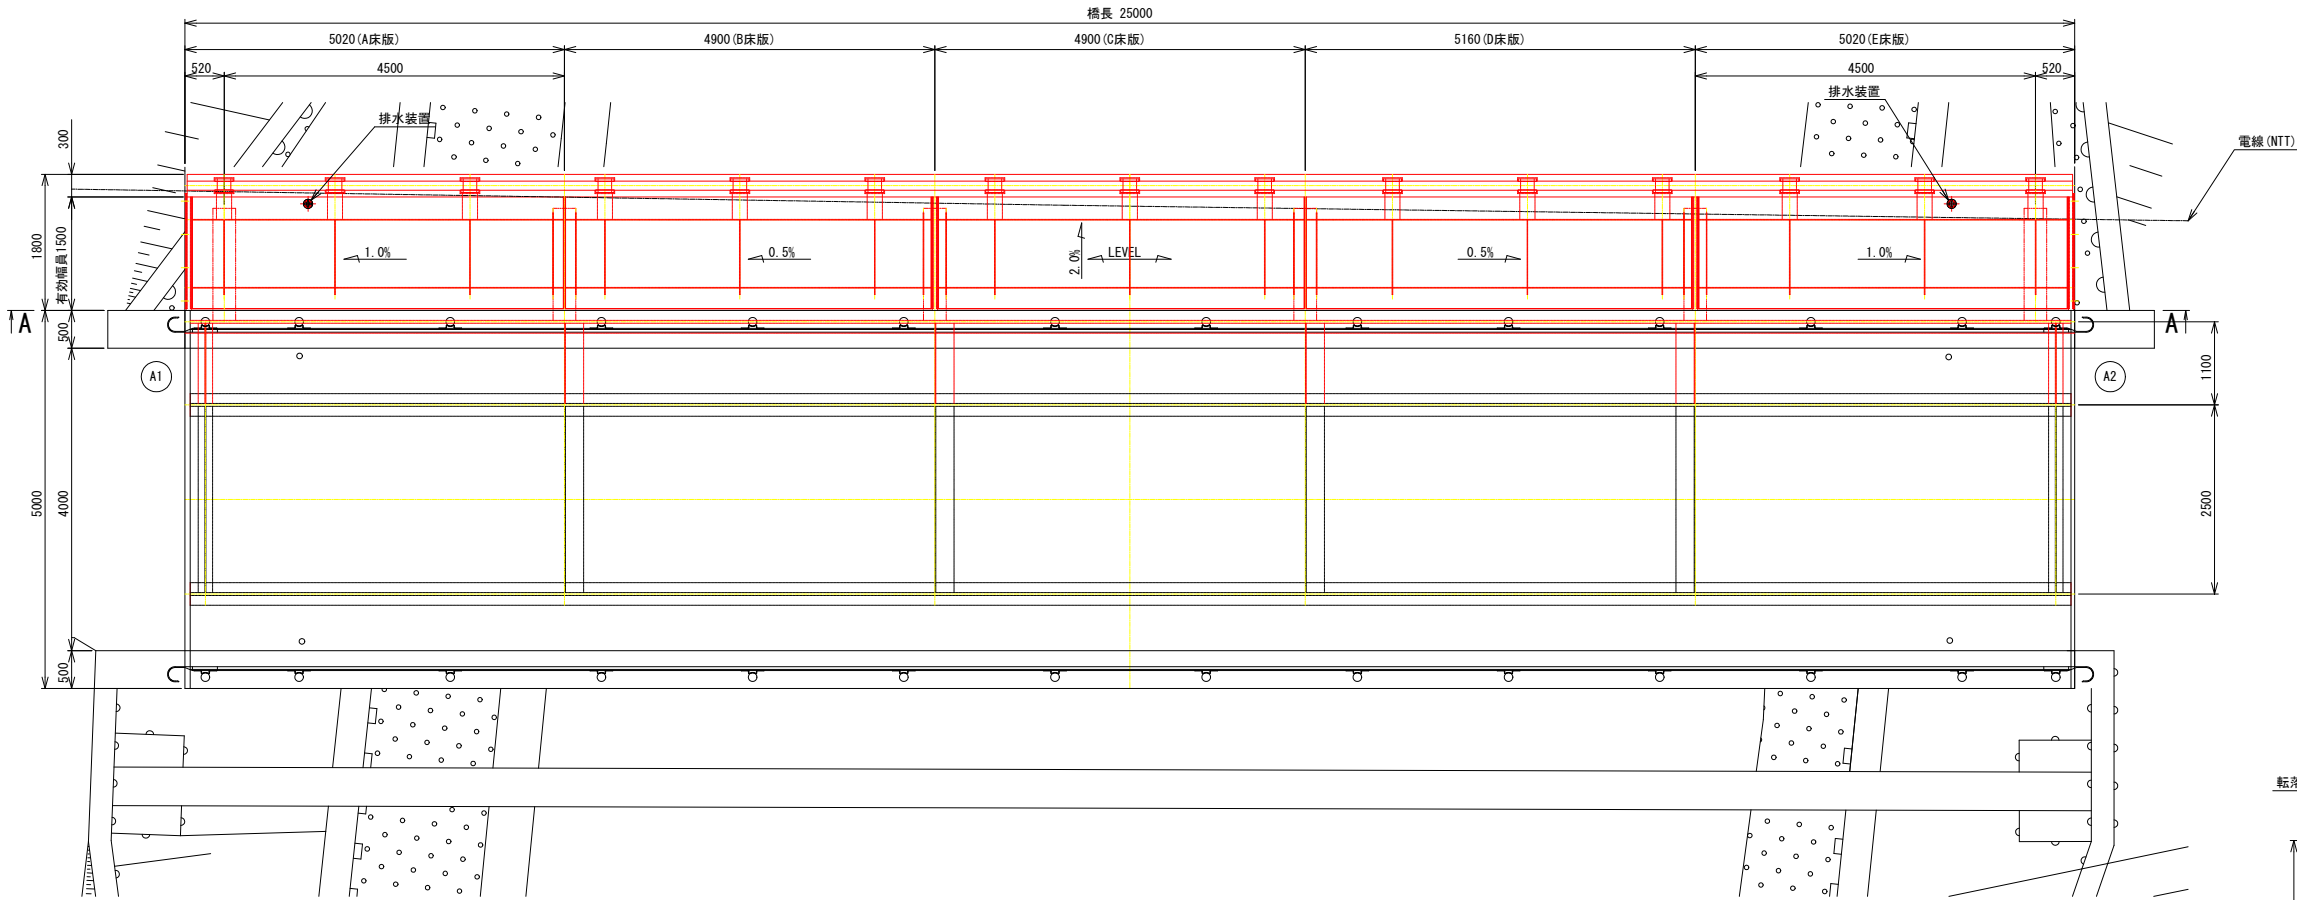


A-A矢視側面図(内観図)

$S=1:50$

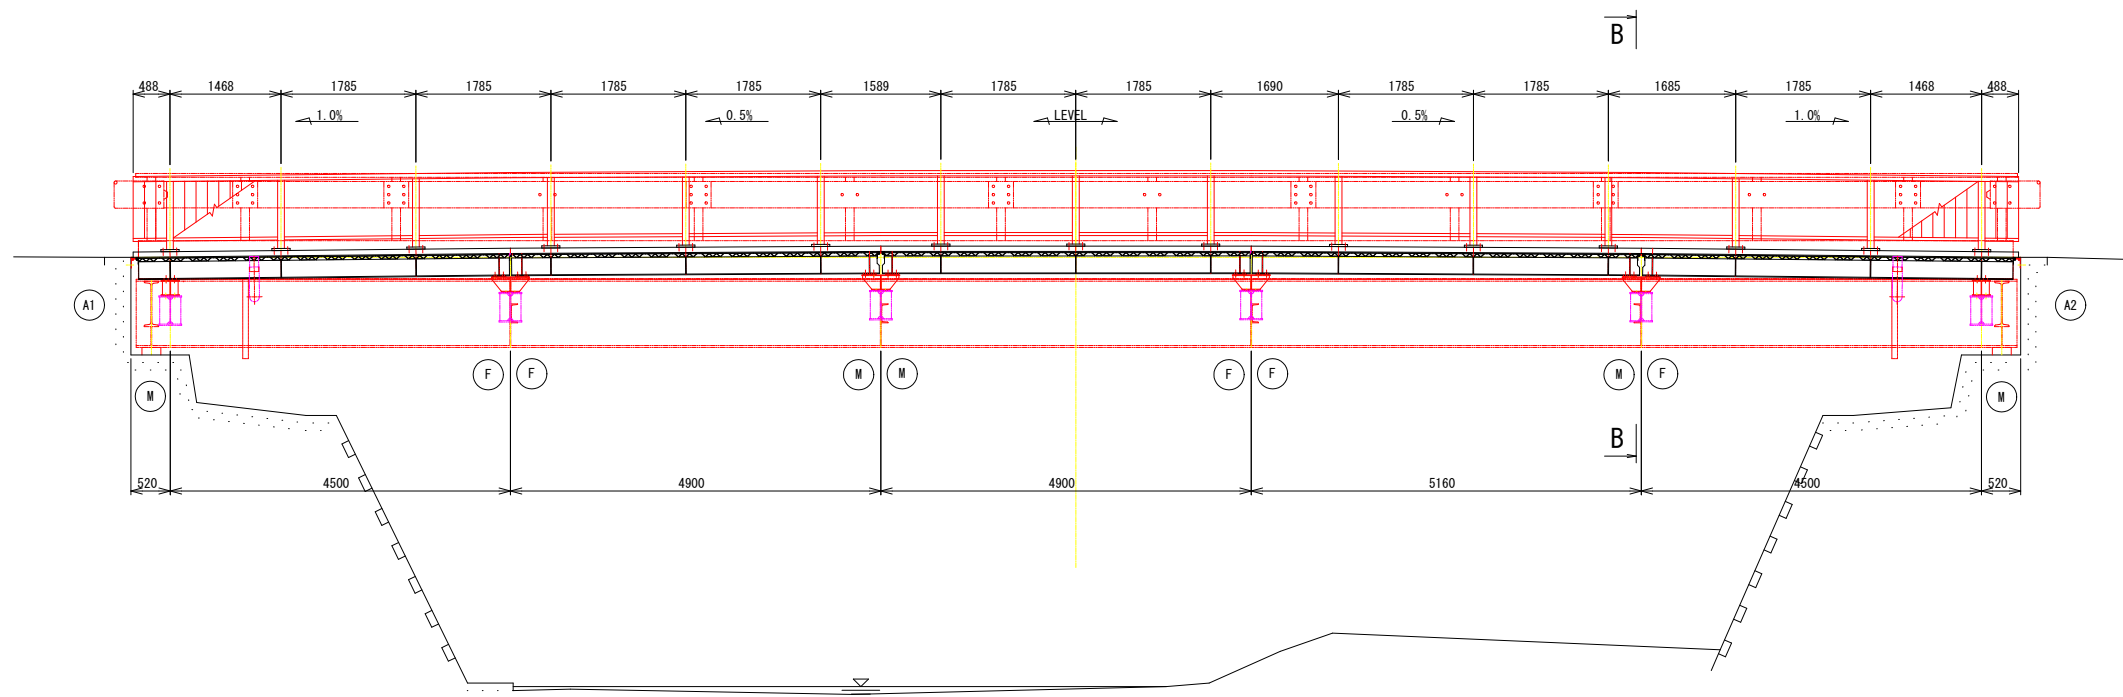

B-B断面図

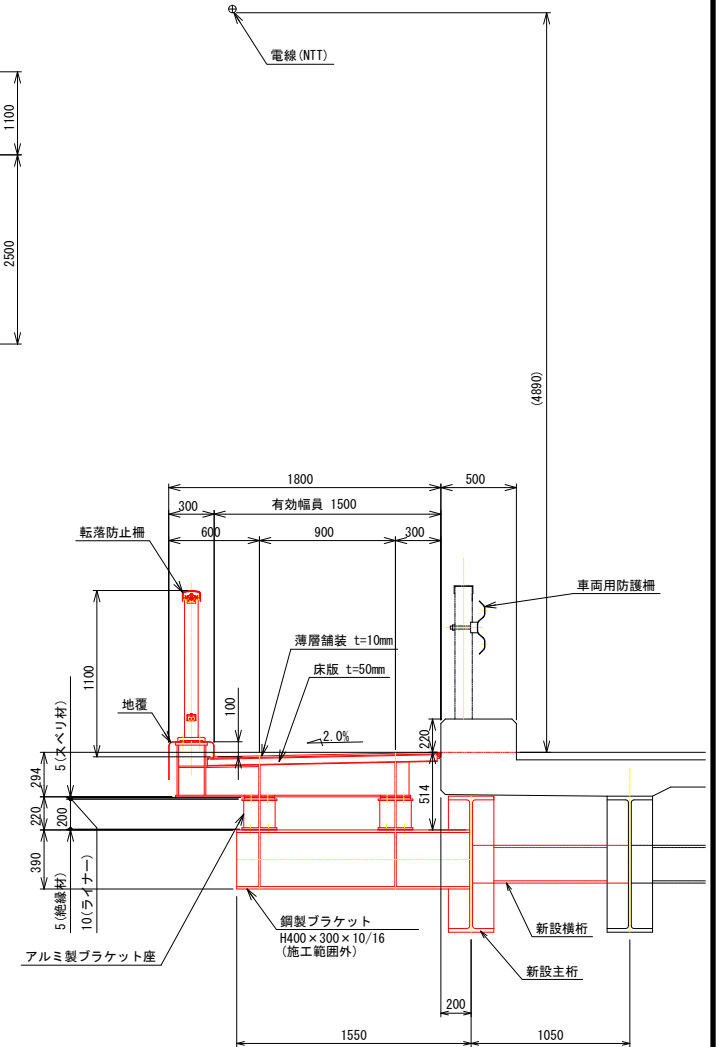 $S=1:25$ 


一般市道整備事業

工事名	市道田井中講田線（田井中橋）歩道拡幅工事				
図面名	鋼製歩道構造図				
尺度	図示	図面番号	28	葉之内	2
事業者名	名張市				

鋼製歩道詳細図(1)

A床版 平面図

製作数:本図のもの1組

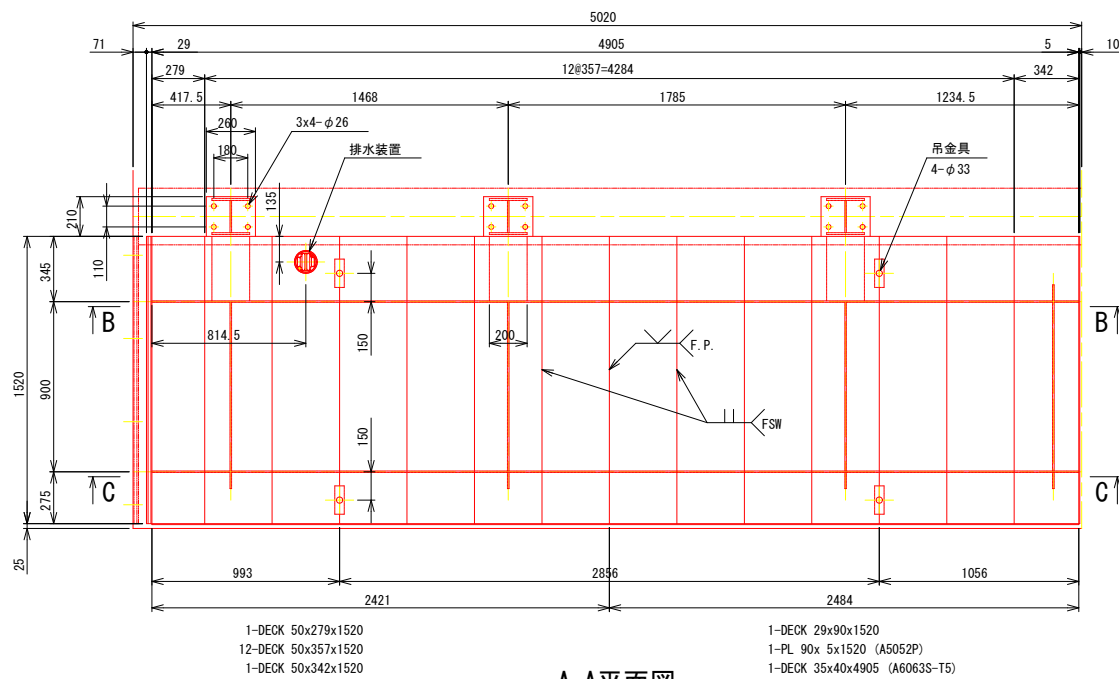


A-A平面図

S=1:20


B床版 平面図

製作数:本図のもの1組

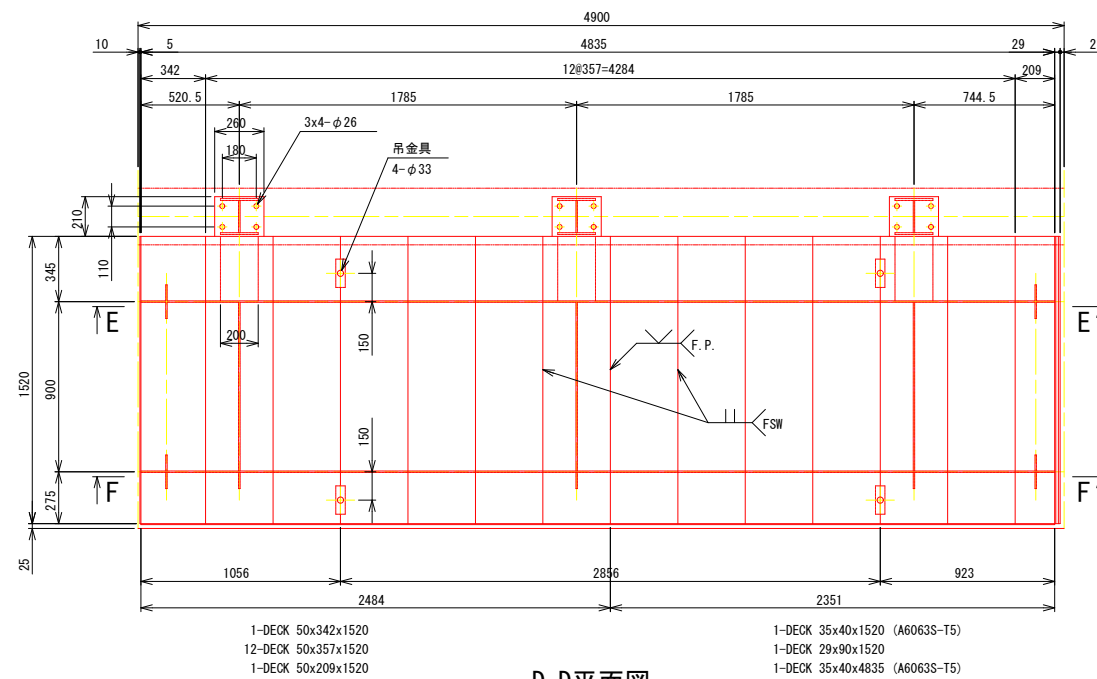


D-D平面図

S=1:20

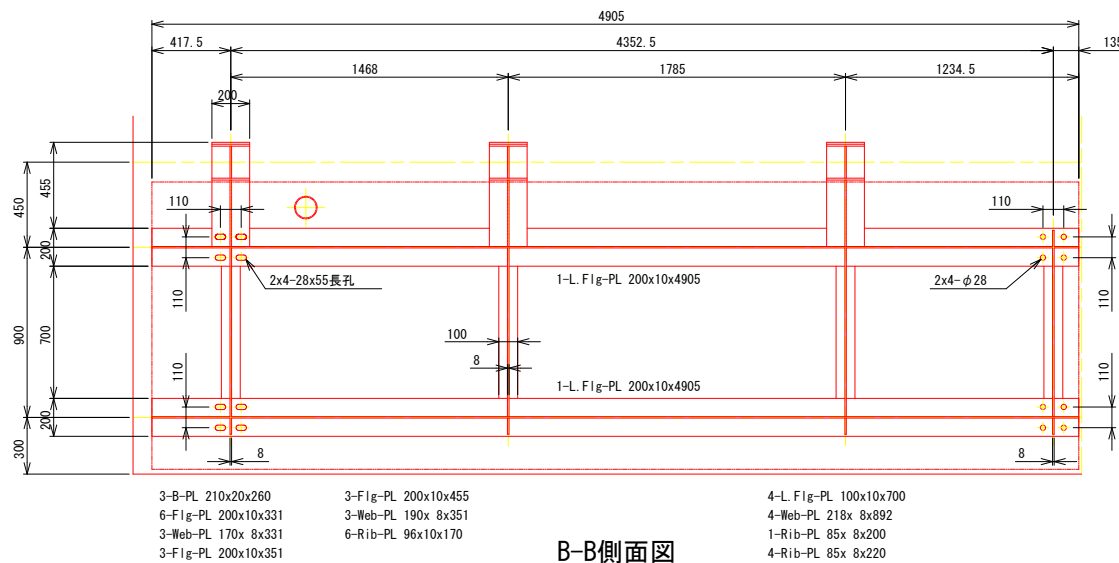


B-B側面図

S=1:20

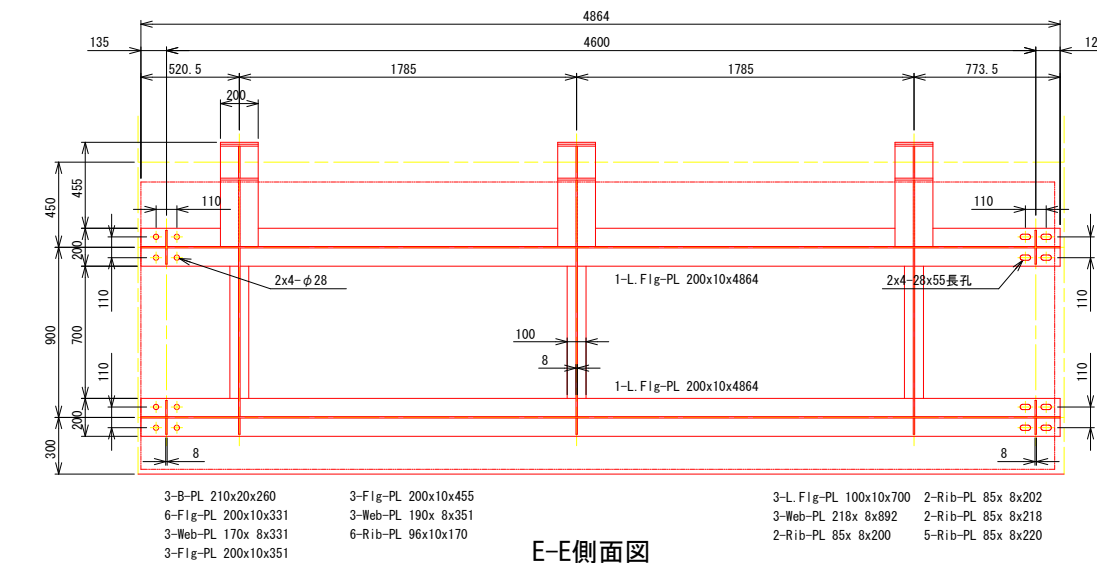


E-E側面図

S=1:20

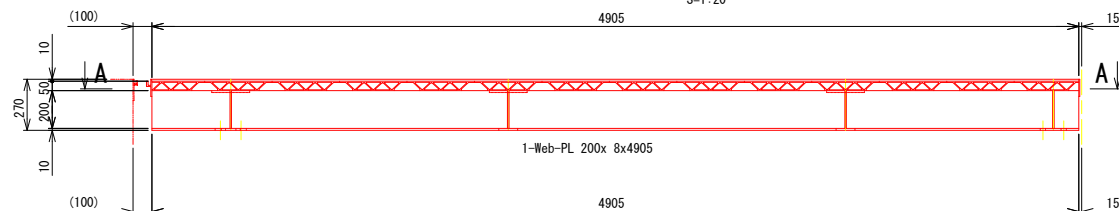



C-C側面図

S=1:20

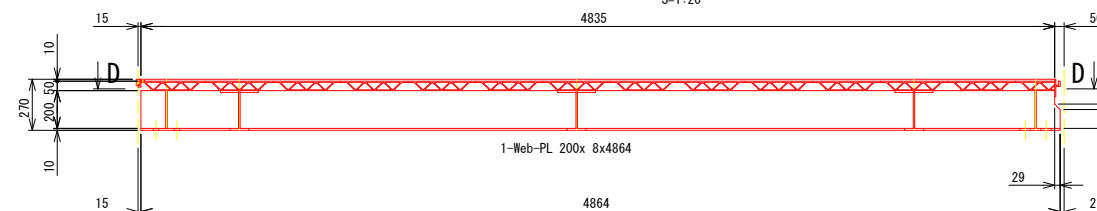

F-F側面図

S=1:20

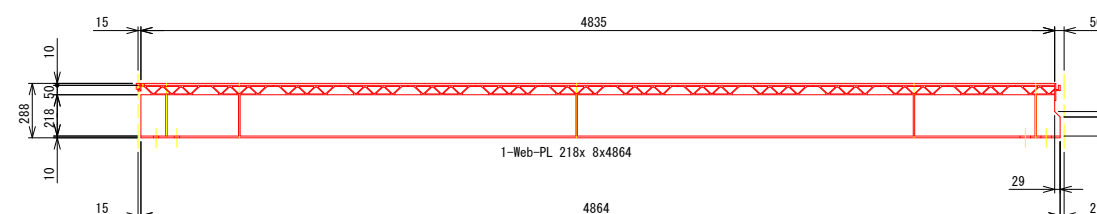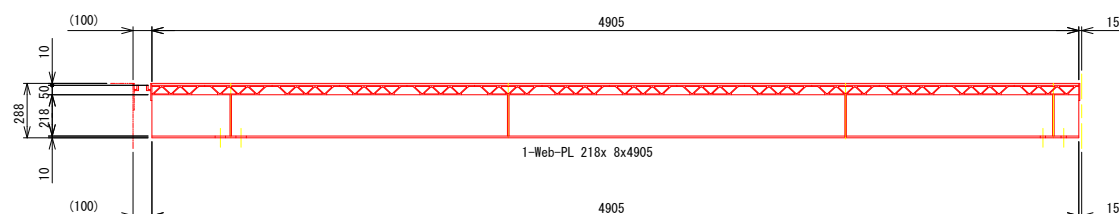

- 注記)
1. 特記なき材質は下記とする。
DECK: A6005CS-T5
PL, t: A5083P-0
 2. 床版面の接合はFSWを基本とする。
 3. FSWは摩擦撚捻溶接とする。
 4. 特記なき溶接は とする。

一般市道整備事業


工事名	市道田井中講田線（田井中橋）歩道拡幅工事			
図面名	鋼製歩道詳細図(1)			
尺度	図示	図面番号	28	3 葉之内
事業者名	名張市			

鋼製歩道詳細図(2)

C床版 平面図


S=1:20

製作数:本図のもの1組

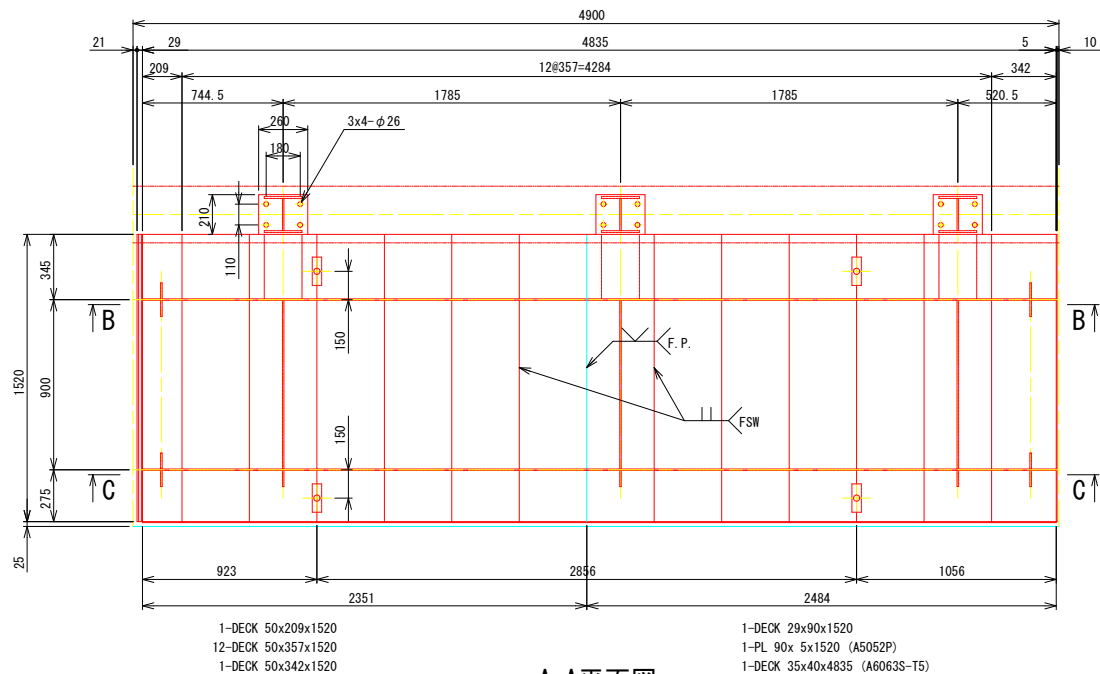


A-A平面図

S=1:20

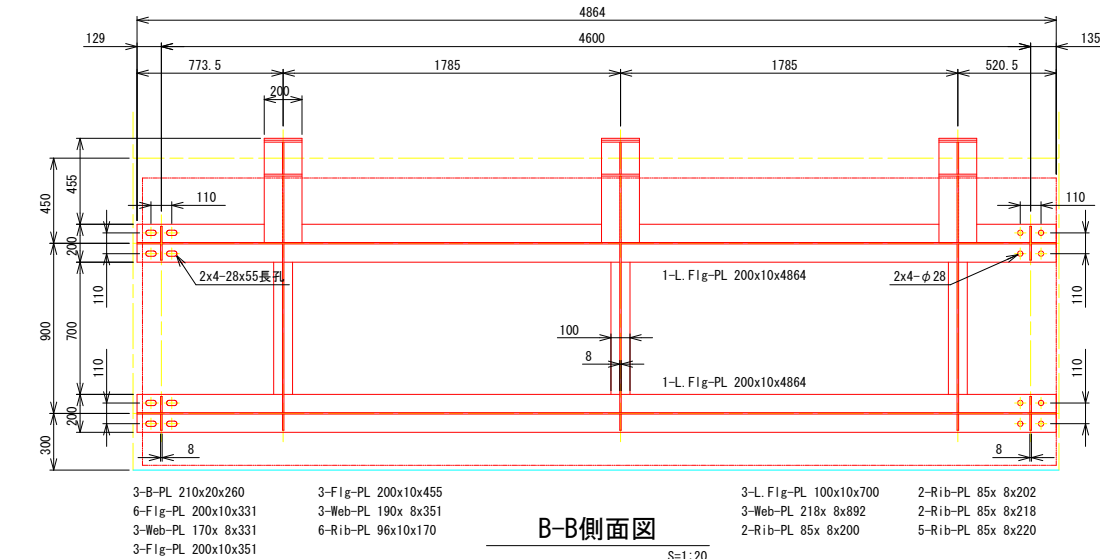


B-B側面図

S=1:20

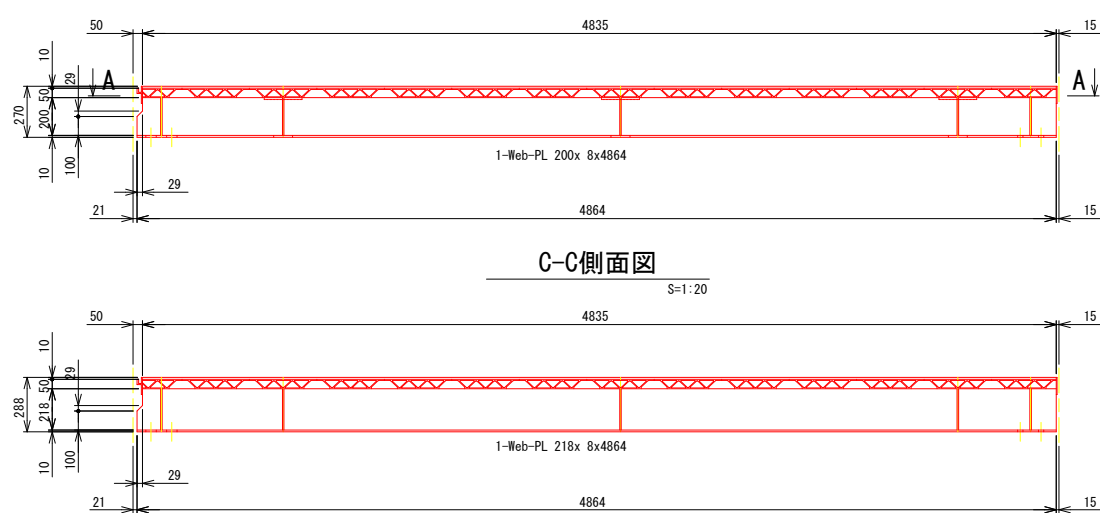

C-C側面図


S=1:20

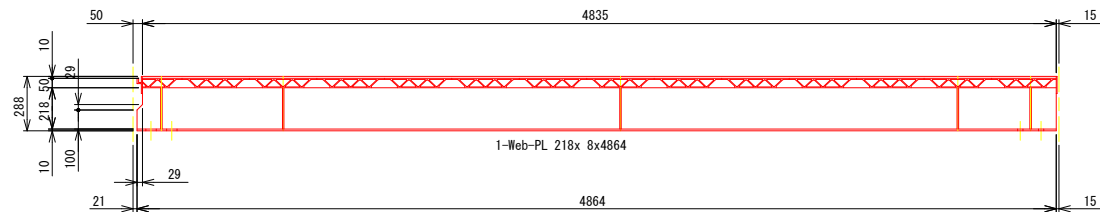

D床版 平面図


S=1:20

製作数:本図のもの1組

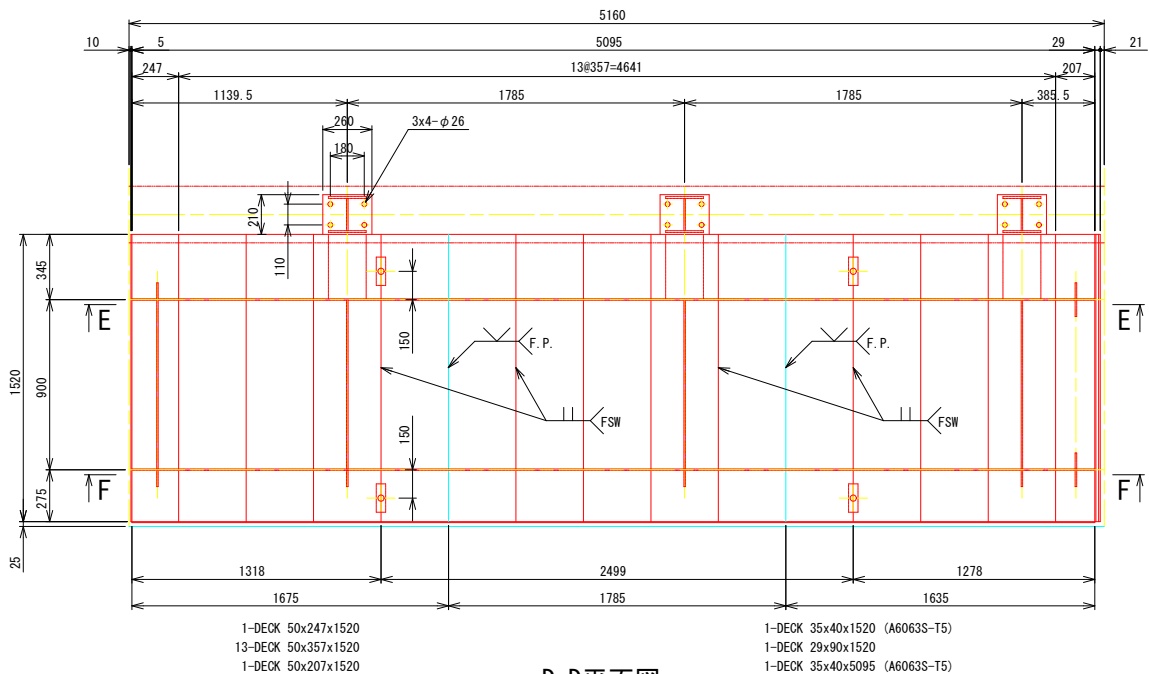


D-D平面図

S=1:20

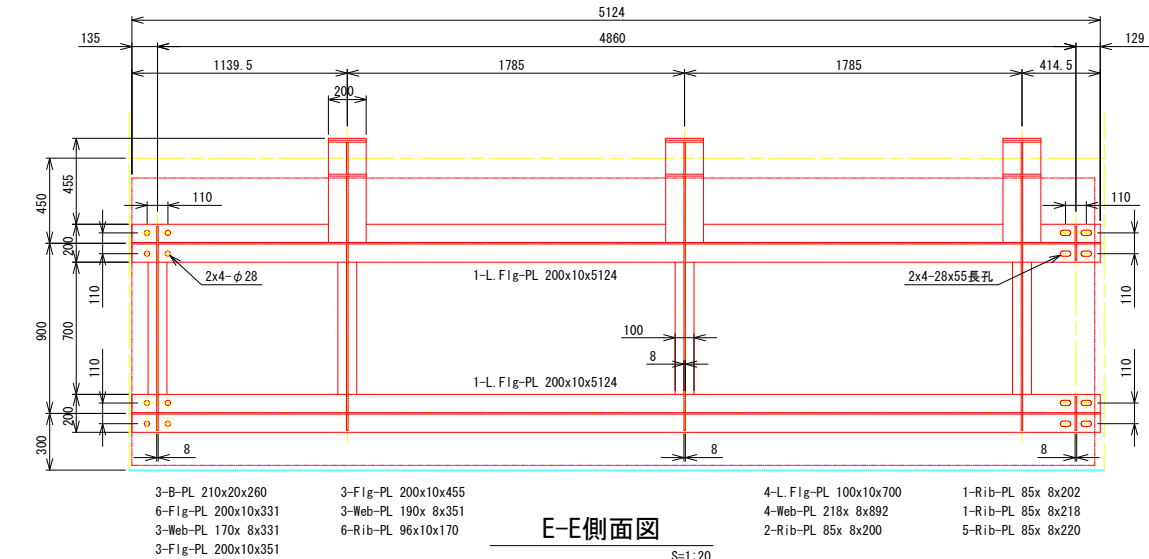


E-E側面図

S=1:20

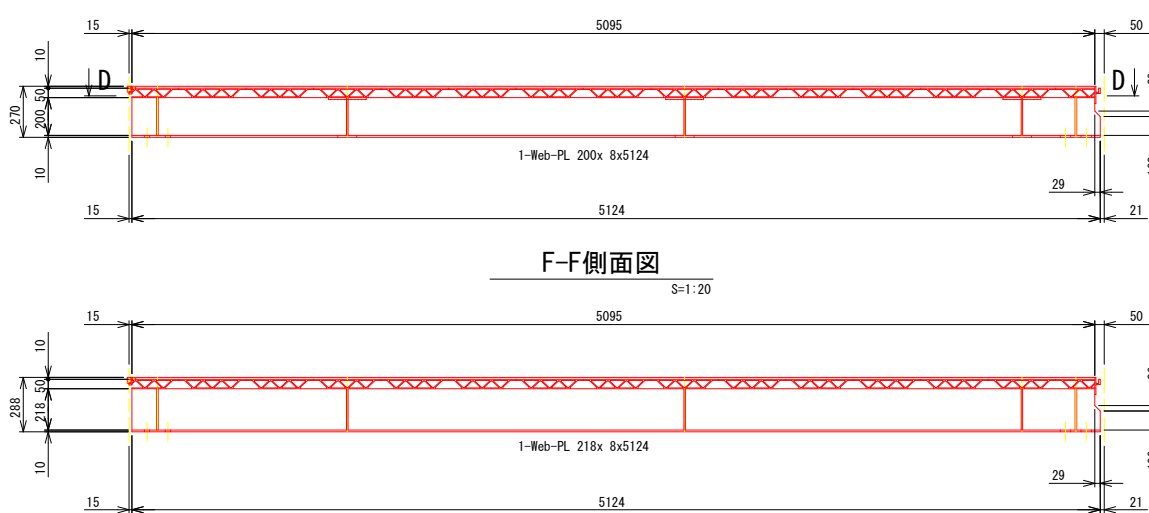

F-F側面図

S=1:20

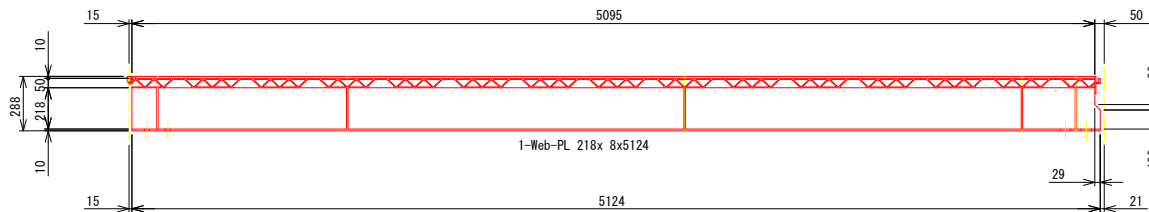


- 注記)
- 特記なき材質は下記とする。
DECK : A6005CS-T5
PL, t : A5083P-0
 - 床版面の接合はFSWを基本とする。
 - FSWは摩擦撚接溶接とする。
 - 特記なき溶接は 6 とする。

一般市道整備事業				
工事名	市道田井中講田線 (田井中橋) 歩道拡幅工事			
図面名	鋼製歩道詳細図(2)			
尺度	図示	図面番号	28	葉之内 4
事業者名	名張市			

鋼製歩道詳細図(3)


E床版 平面図

S=1:20
製作数:本図のもの1組

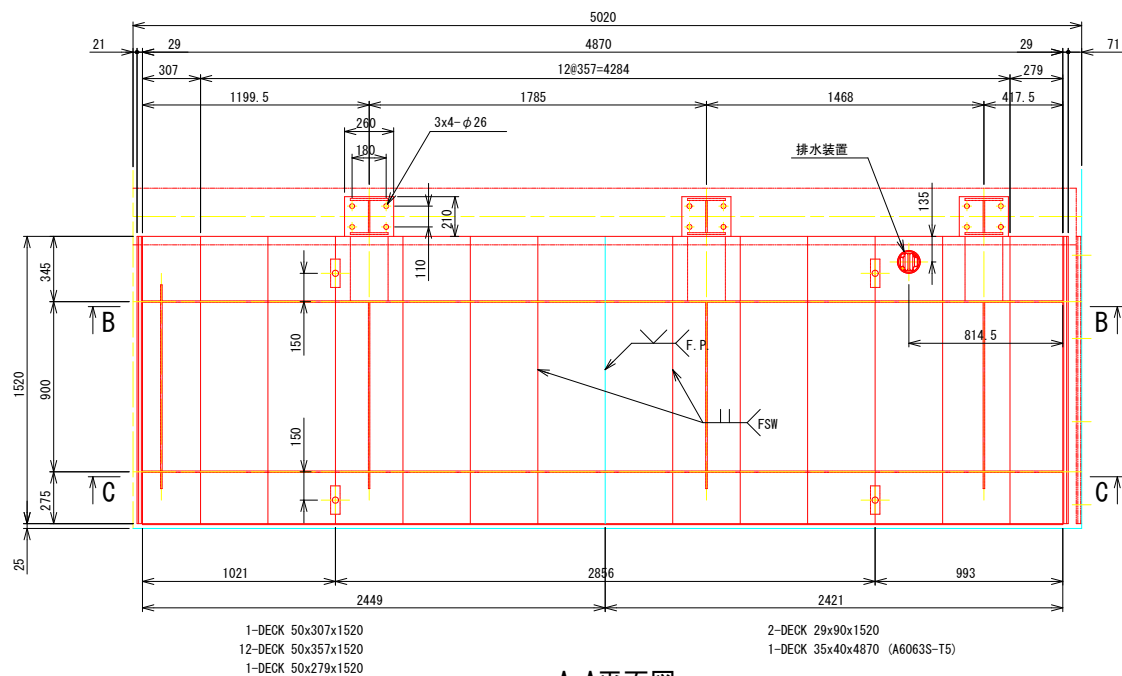


A-A断面図

S=1:20

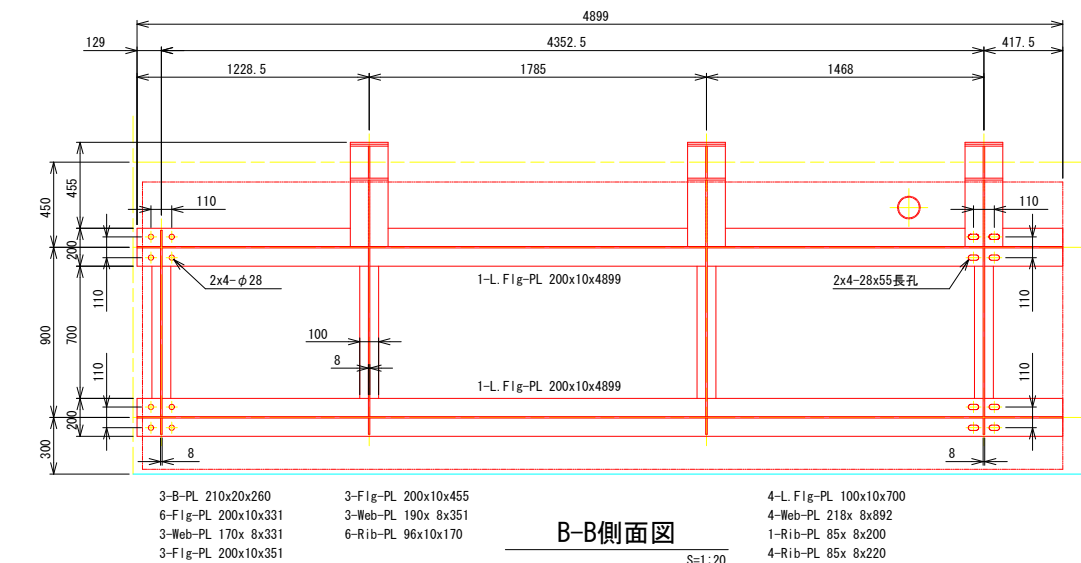


B-B側面図

S=1:20

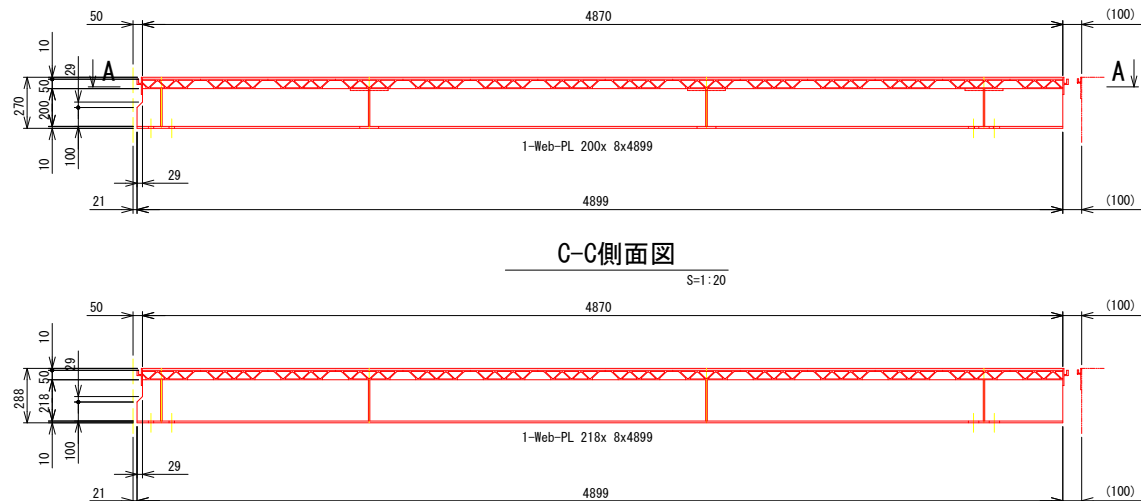


C-C側面図

S=1:20

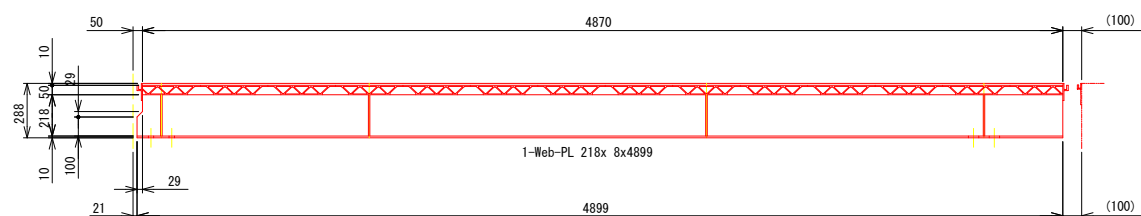


D-D断面図

S=1:1

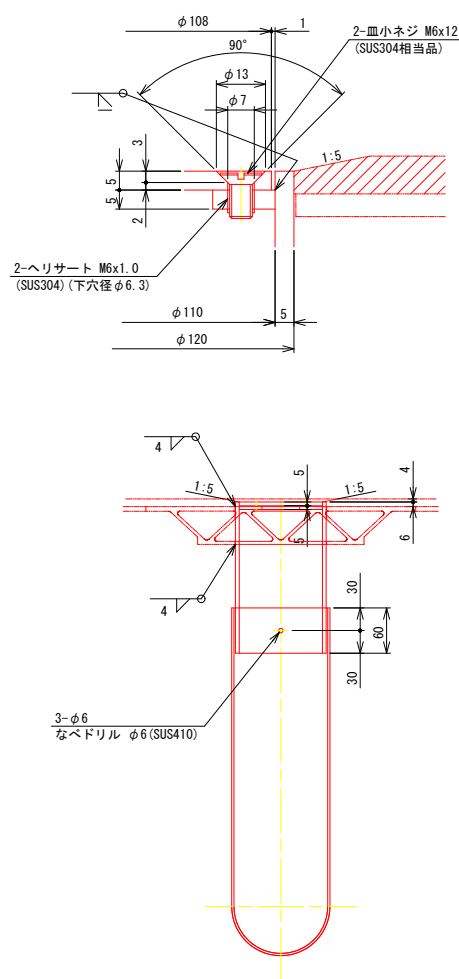


排水装置

S=1:5

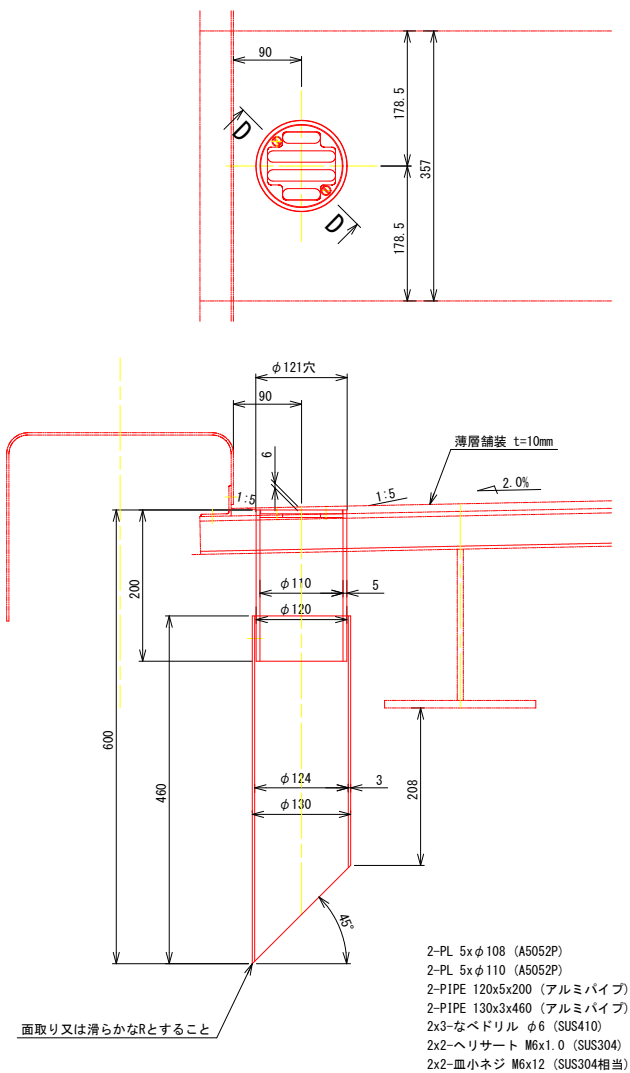

土木側ゴムジョイント取付材

S=1:10

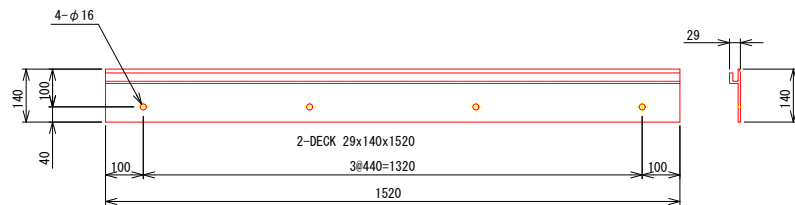

注記)

- 特記なき材質は下記とする。
DECK: A6005CS-T5
PL, t: A5083P-0
- 床版面の接合はFSWを基本とする。
- FSWは摩擦攪拌溶接とする。
- 特記なき溶接は6とする。

一般市道整備事業


工事名	市道田井中講田線(田井中橋)歩道拡幅工事				
図面名	鋼製歩道詳細図(3)				
尺度	図示	図面番号	28	葉之内	5
事業者名	名張市				

鋼製歩道詳細図(4)

側面図


S=1:10

橋長 25000

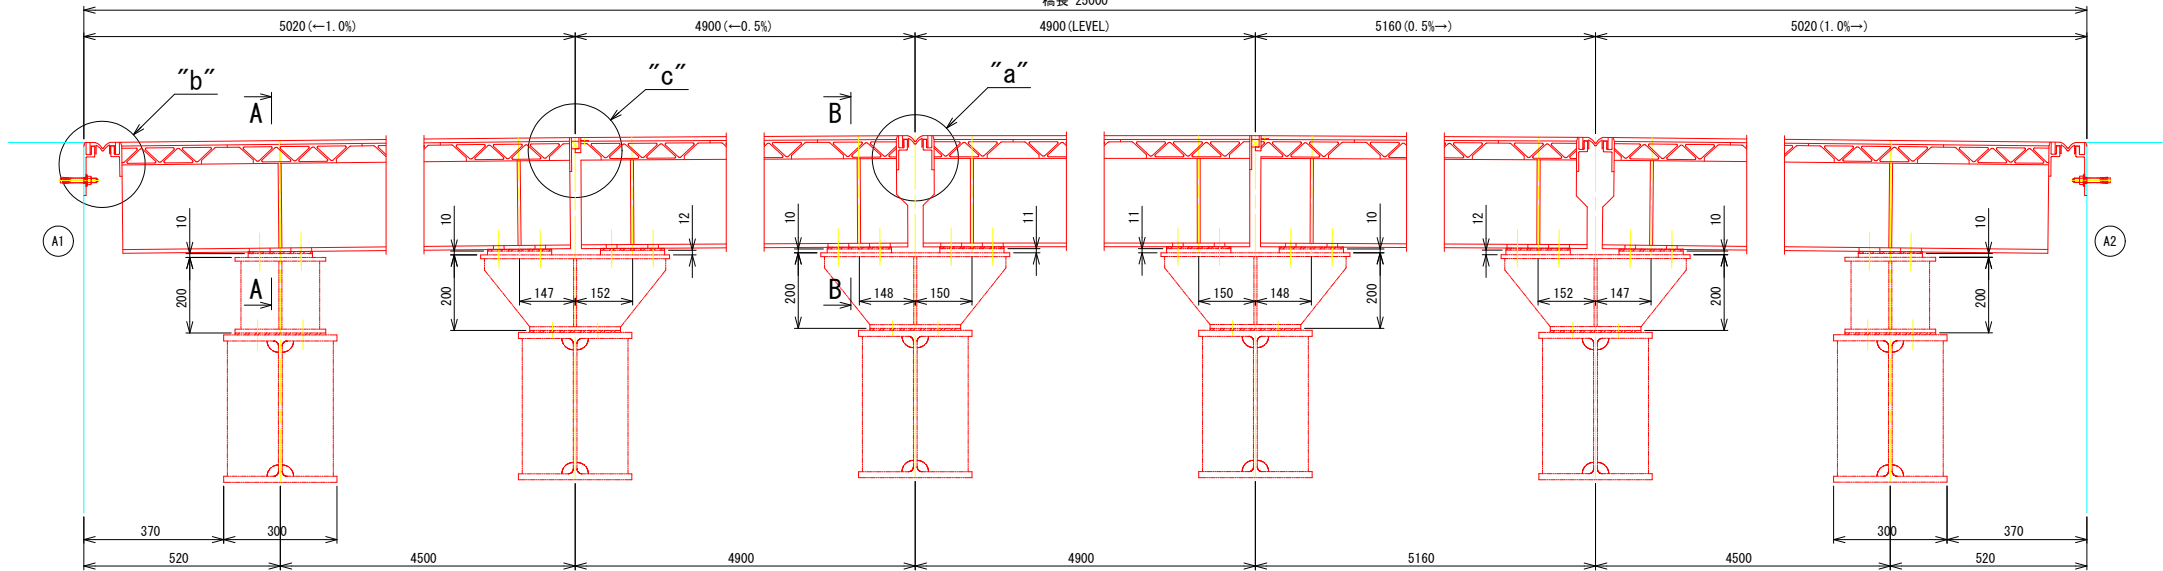

"d"部詳細


S=1:3

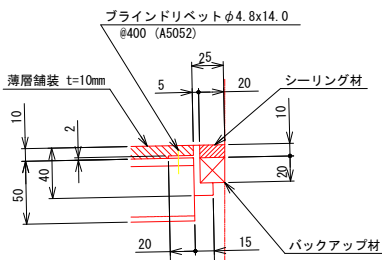

1-薄層舗装 t10x1478x24540
1-シーリング材 L=24540
1-バックアップ材 L=24540
63-ブラインドリベット φ4.8x14.0 AD ABS No.66 (A5052)

絶縁ブッシュ


S=1:1

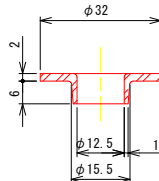

2x4-絶縁ブッシュ 外径φ32 (塩化ビニル)

"a"部詳細


S=1:5

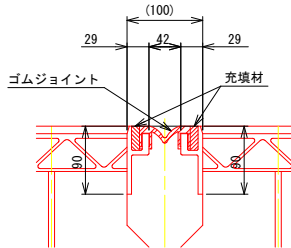

2x1-YM-P 横浜ゴム製(相当品) L=1545
2x2-充填材 t10x32x1545

"b"部詳細


S=1:5

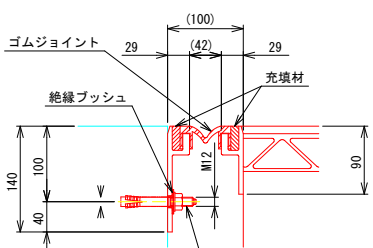

2x1-YM-P 横浜ゴム製(相当品) L=1545
2x2-充填材 t10x32x1545
2x4-オールアンカー C-12900 (亜鉛メッキ品)

"c"部詳細


S=1:5

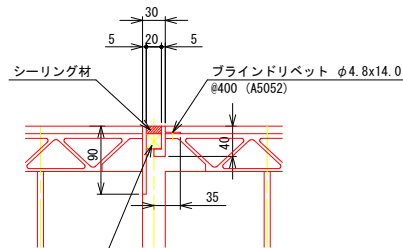

2x1-シーリング材 L=1503
2x1-バックアップ材 L=1503
2x5-ブラインドリベット φ4.8x14.0 AD ABS No.66 (A5052)


吊金具

S=1:5

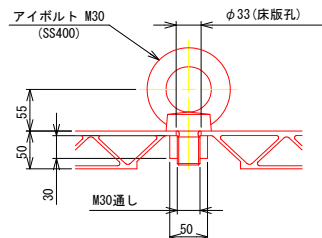

吊金具取外時塞ぎ板


S=1:5

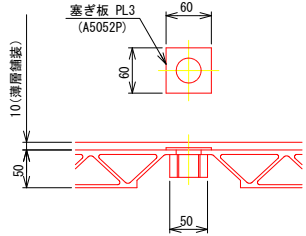

5x4-PL 50x30x150
5x4-PL 60x 3x60 (A5052P)
2x4-アイボルト M30 (SS400)
5x4-アルミテープ L=100




A-A断面図

S=1:10

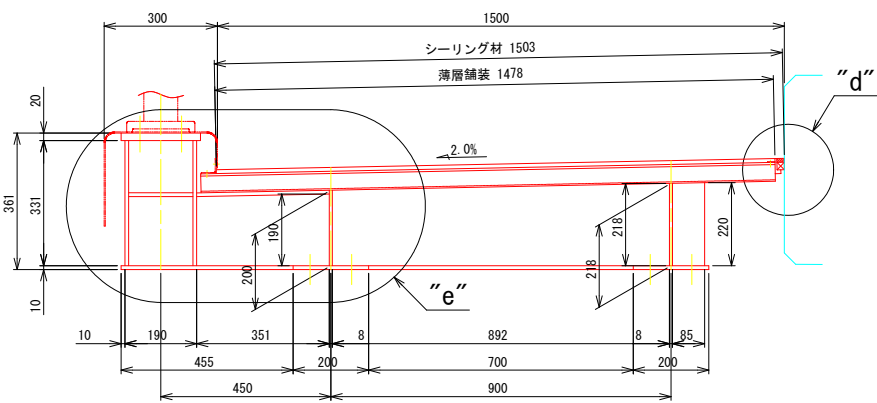

B-B断面図

S=1:10

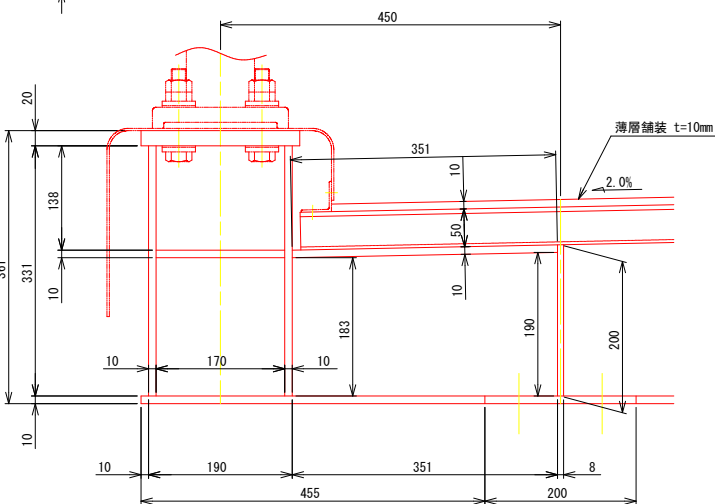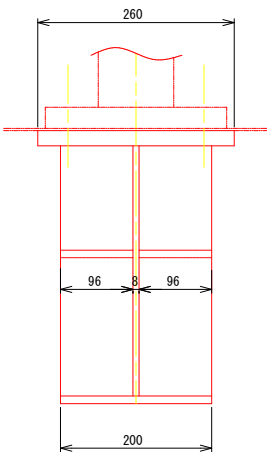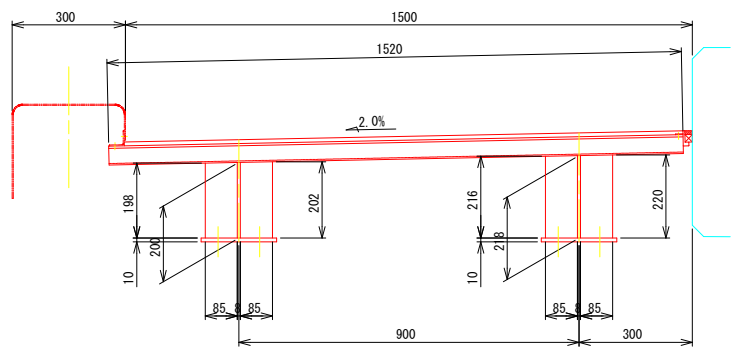

- 注記)
1. 特記なき材質は下記とする。
DECK : A6005CS-T5
PL. t : A5083P-0
 2. 床版面の接合はFSWを基本とする。
 3. FSWは摩擦撓接合とする。
 4. 特記なき溶接は 6V とする。
 5. 吊金具取外時塞ぎ板はアルミテープにて貼り付けのこと。


一般市道整備事業

工事名	市道田井中講田線(田井中橋)歩道拡幅工事				
図面名	鋼製歩道詳細図(4)				
尺度	図示	図面番号	28	葉之内	6
事業者名	名張市				

鋼製歩道地覆詳細図


地 覆

S=1:40

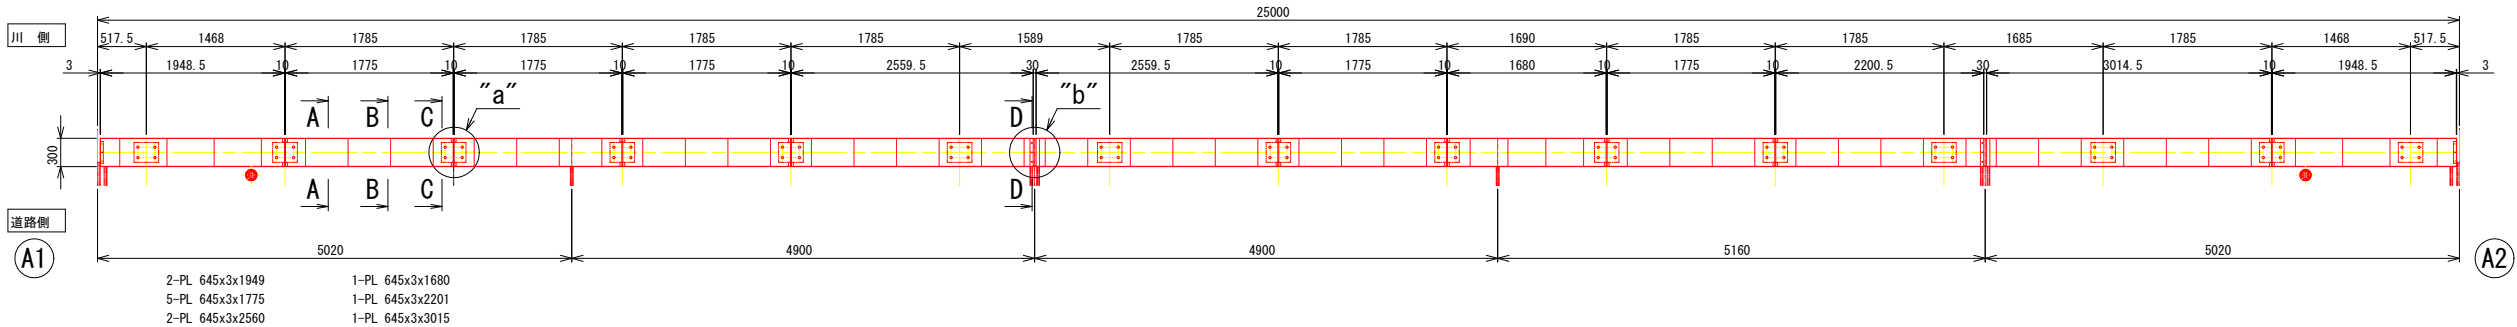


地覆取付材

S=1:40

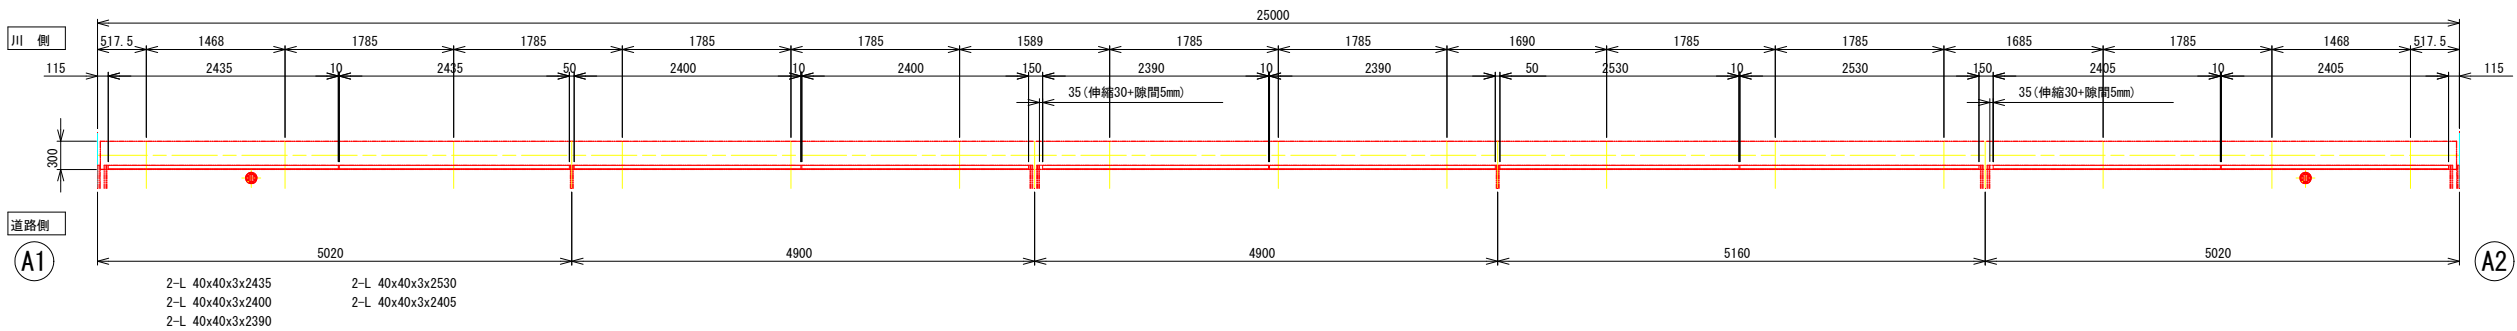


A-A断面図

S=1:6

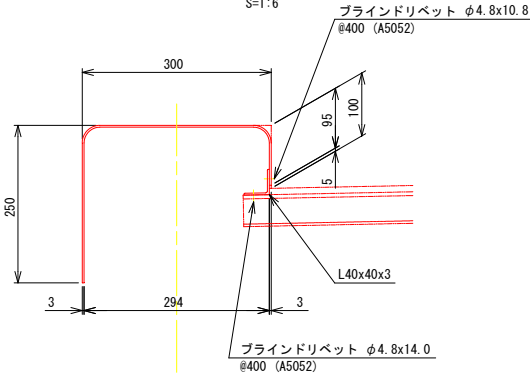


B-B断面図

S=1:6

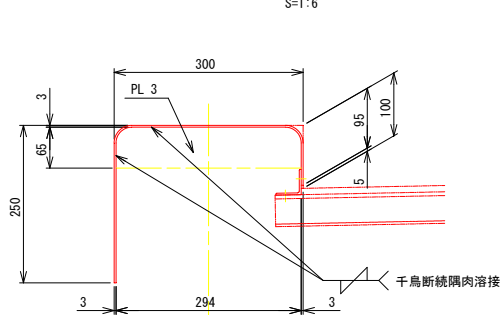


C-C断面図

S=1:6

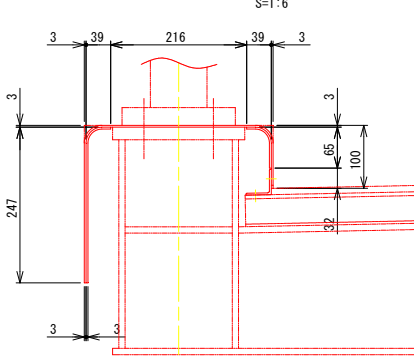


D-D断面図

S=1:6

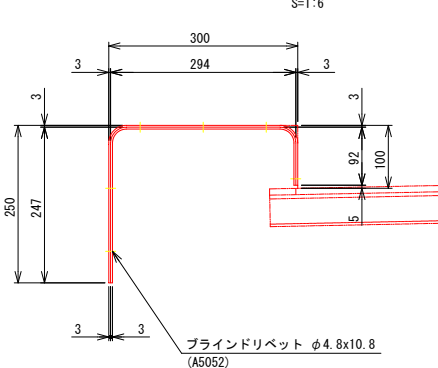


“c”部詳細

S=1:2

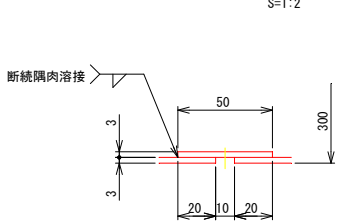

“d”部詳細

S=1:2

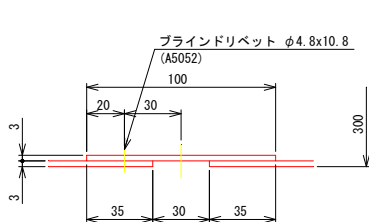

64-ブラインドリベット φ4.8x10.8 AD ABS No. 64 (A5052)
64-ブラインドリベット φ4.8x14.0 AD ABS No. 66 (A5052)
(橋長/リベットピッチ
) +1
=64


56-PL 65x3x294

9-PL 50x3x104
9-PL 50x3x286

2x1-PL 100x3x633
2x6-ブラインドリベット φ4.8x10.8 AD ABS No. 64 (A5052)

側 面 蓋


S=1:6

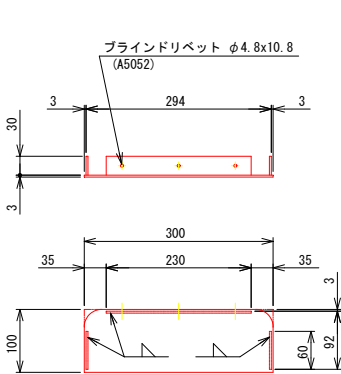

2x1-PL 100x3x300
2x1-PL 30x3x230
2x2-PL 30x3x60
2x3-ブラインドリベット φ4.8x10.8 AD ABS No. 64 (A5052)


“a”部詳細

S=1:6

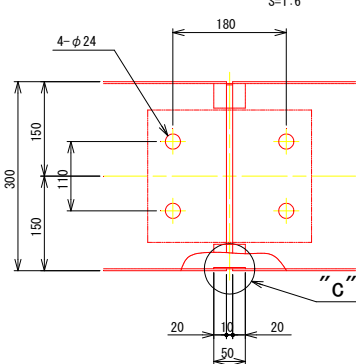

“b”部詳細


S=1:6

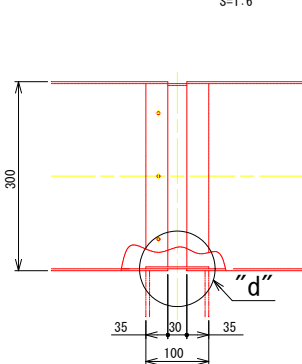


注記)
1. 特記なき材質は下記とする。
L : A6063S-T5
PL : A5052P
2. 地覆は見え掛かり面をポリウレタン
樹脂塗装 (指定色, 日本塗料工業会) とする。

一般市道整備事業				
工事名	市道田井中講田線 (田井中橋) 歩道拡幅工事			
図面名	鋼製歩道地覆詳細図			
尺度	図示	図面番号	28	葉之内 7
事業者名	名張市			


S=1:40

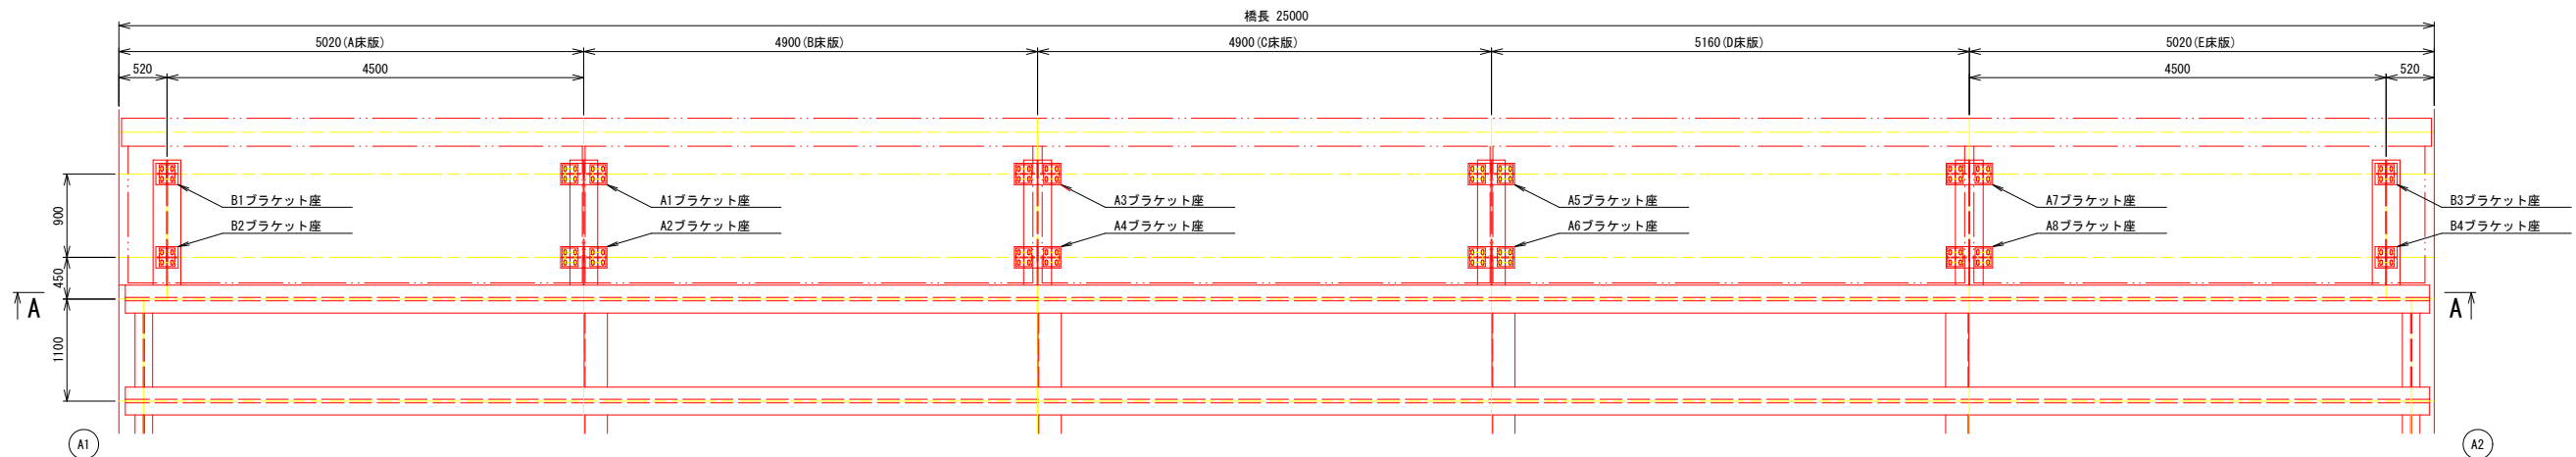

S=1:10

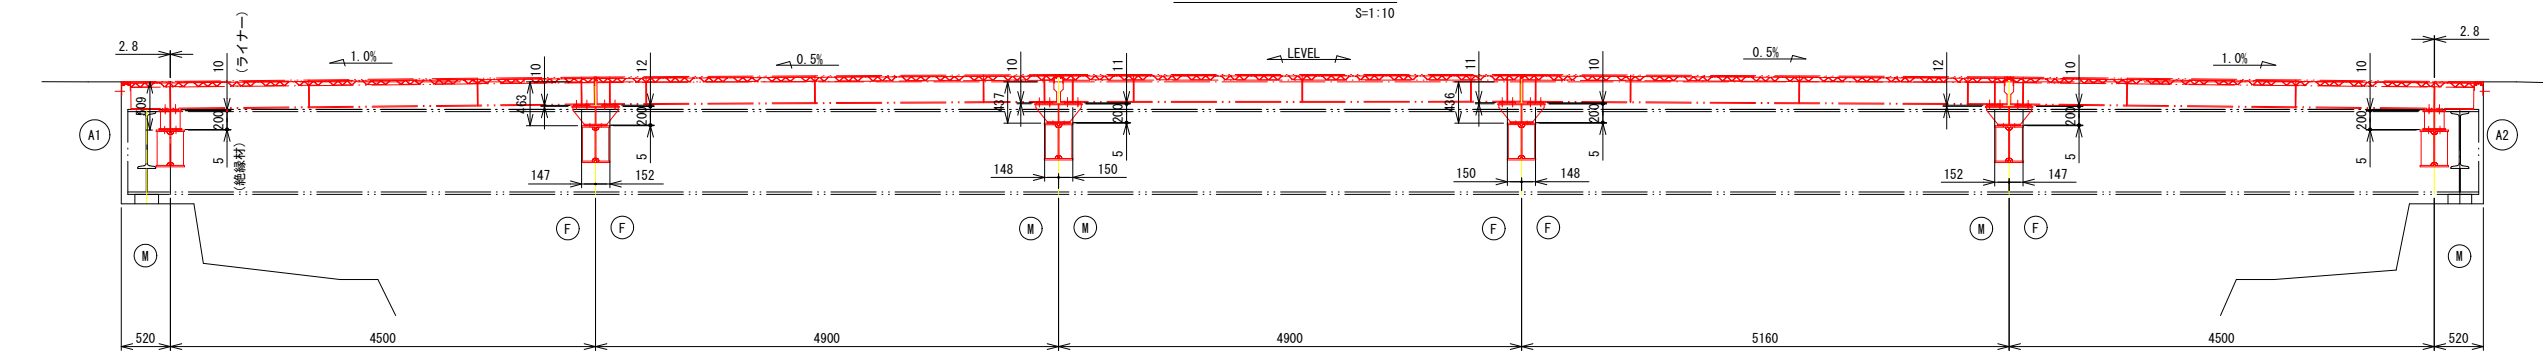


:1

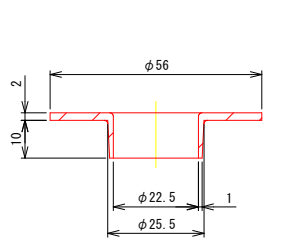


208-絶縁ブッシュ 外径φ56 (塩化ビニル)

S=1:5


製作数：8台

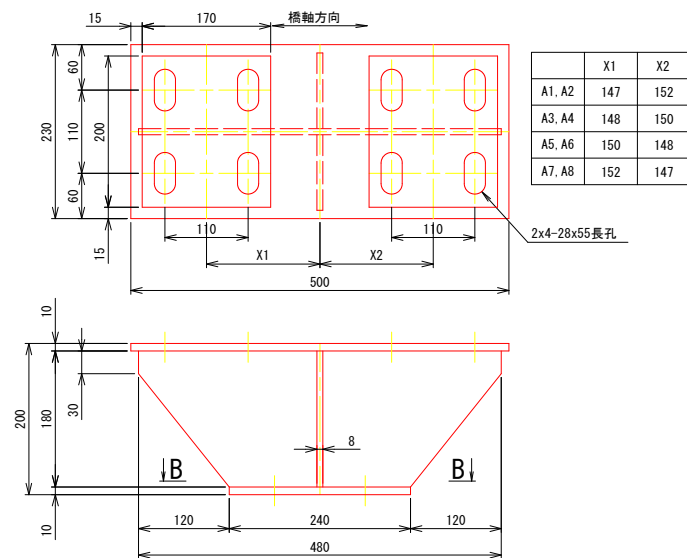


S=1:5

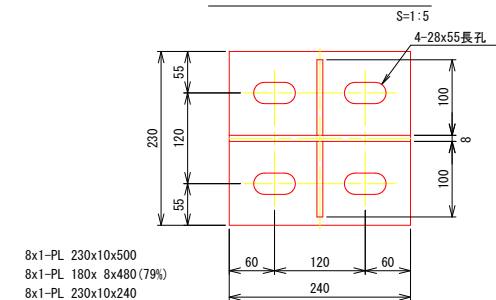

8x1-PL 230x10x500
8x1-PL 180x 8x480 (79%)
8x1-PL 230x10x240
8x2-PL 100x 8x180

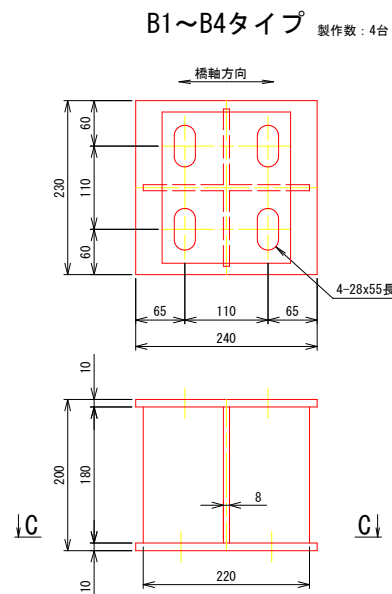


S=1:5

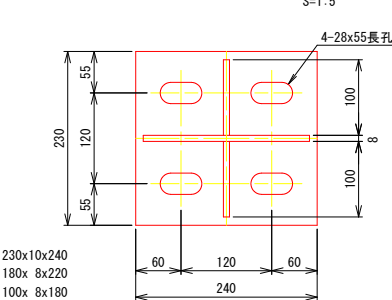

4x2-PL 230x10x240
4x1-PL 180x 8x220
4x2-PL 100x 8x180


S=1:5

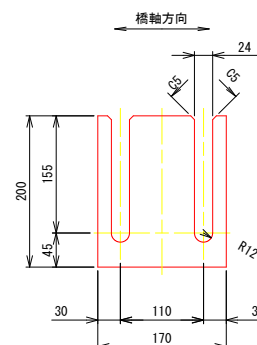

板厚t	個数N	材 質
10	1	A5083P-0
6	2	A5083P-0
3	2	A5052P
1	2	A5052P


20x1-PL 170x10x200
20x2-PL 170x 6x200
20x2-PL 170x 3x200 (A5052P)
20x2-PL 170x 1x200 (A5052P)

S=1:5

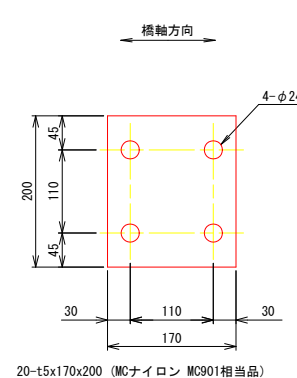

20-t5x170x200 (MCナイロン MC901相当品)


S=1:5

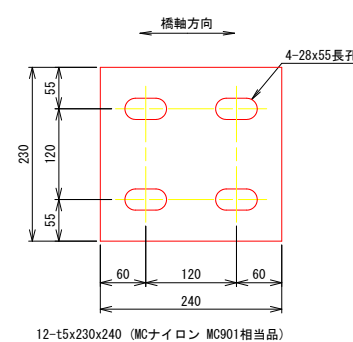

12-t5x230x240 (MCナイロン MC901相当品)

S=1:2


(床版—ブラケット座)

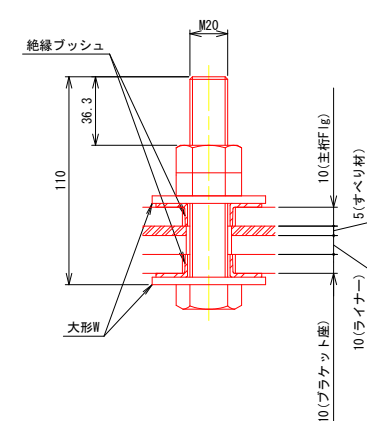

80-M20x110 B(全ネジ), ハードロックN, 2大形W (SS400相当 Znメッキ)

S=1:2

(ブラケット座—ブラケット)

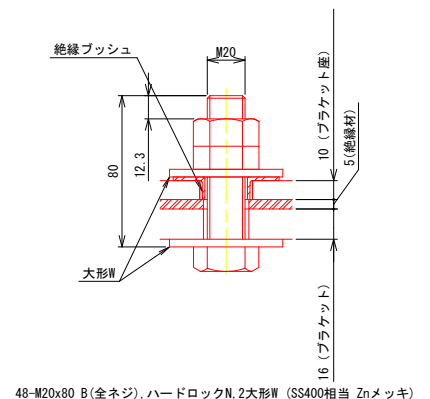

48-M20x80 B(全ネジ), ハードロックN, 2大形W (SS400相当 Znメッキ)

- 注記)

1. 特記なき材質はA5083P-0とする。
2. 特記なき溶接は 6°とする。
3. ボルト類は溶融亜鉛メッキ (HDZT49) とする。
4. ブラケット実側後、ブラケット座製作の事。


一般市道整備事業

工事名	市道田井中講田線（田井中橋）歩道拡幅工事			
図面名	鋼製歩道ブラケット座詳細図			
尺度	図示	図面番号	28	8 葉之内
事業者名	名張市			

鋼製歩道高欄詳細図


側面図(内観図)

S=1:40

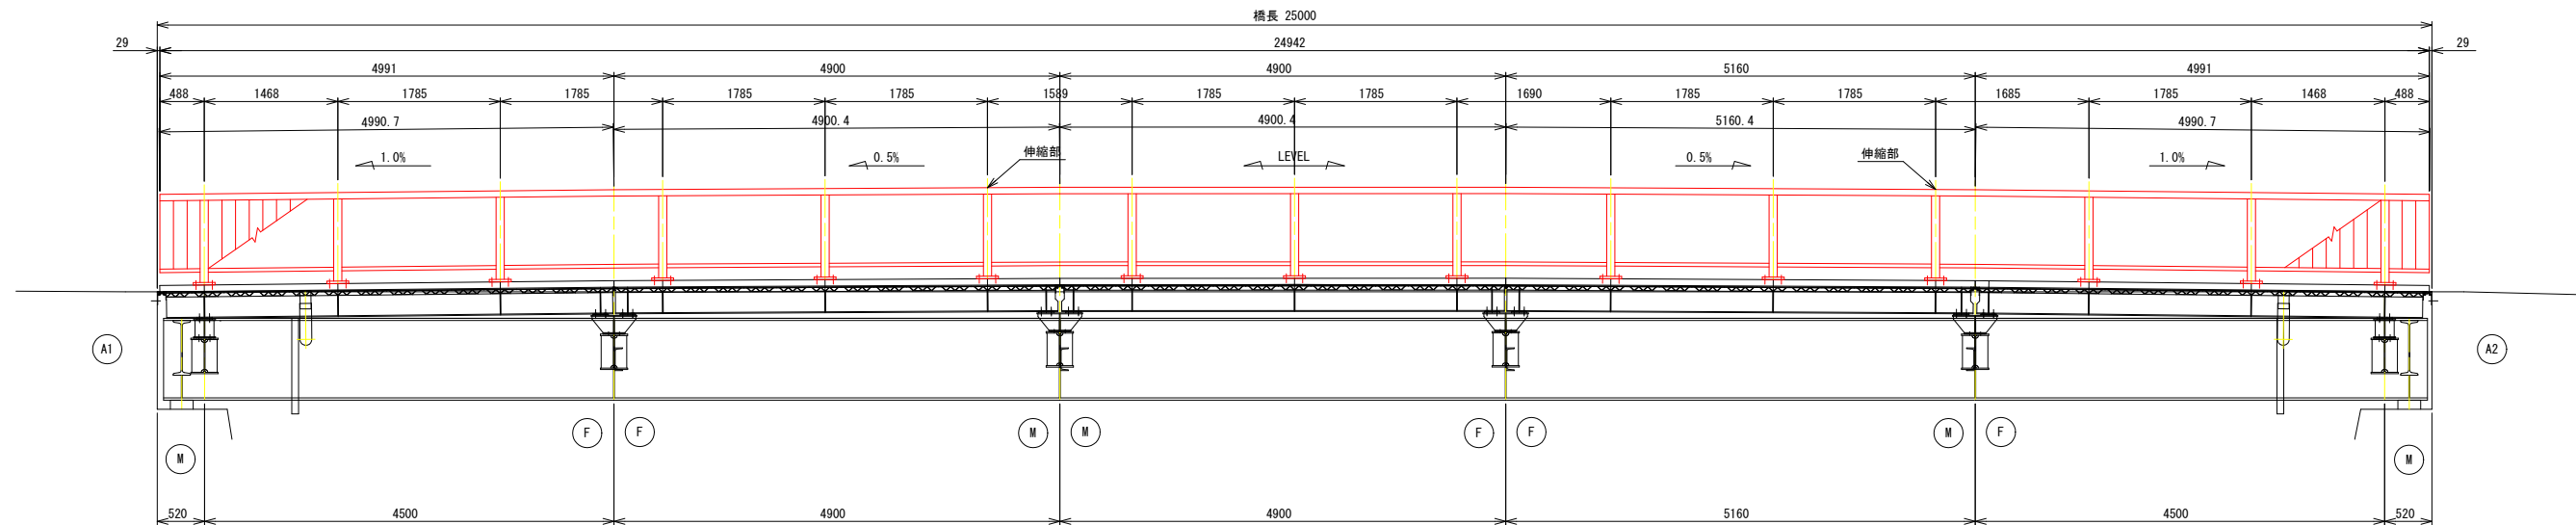


高欄取付詳細

S=1:5

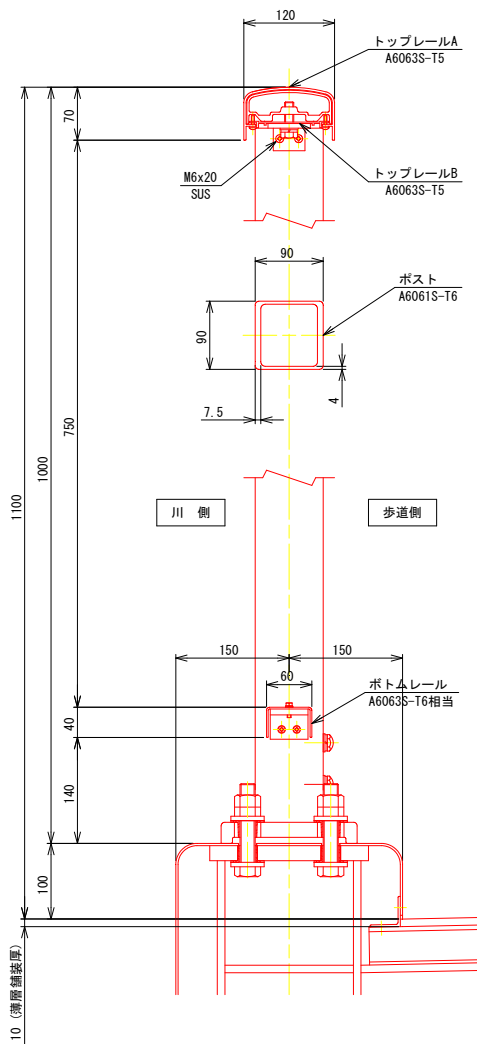

継手部

S=1:5

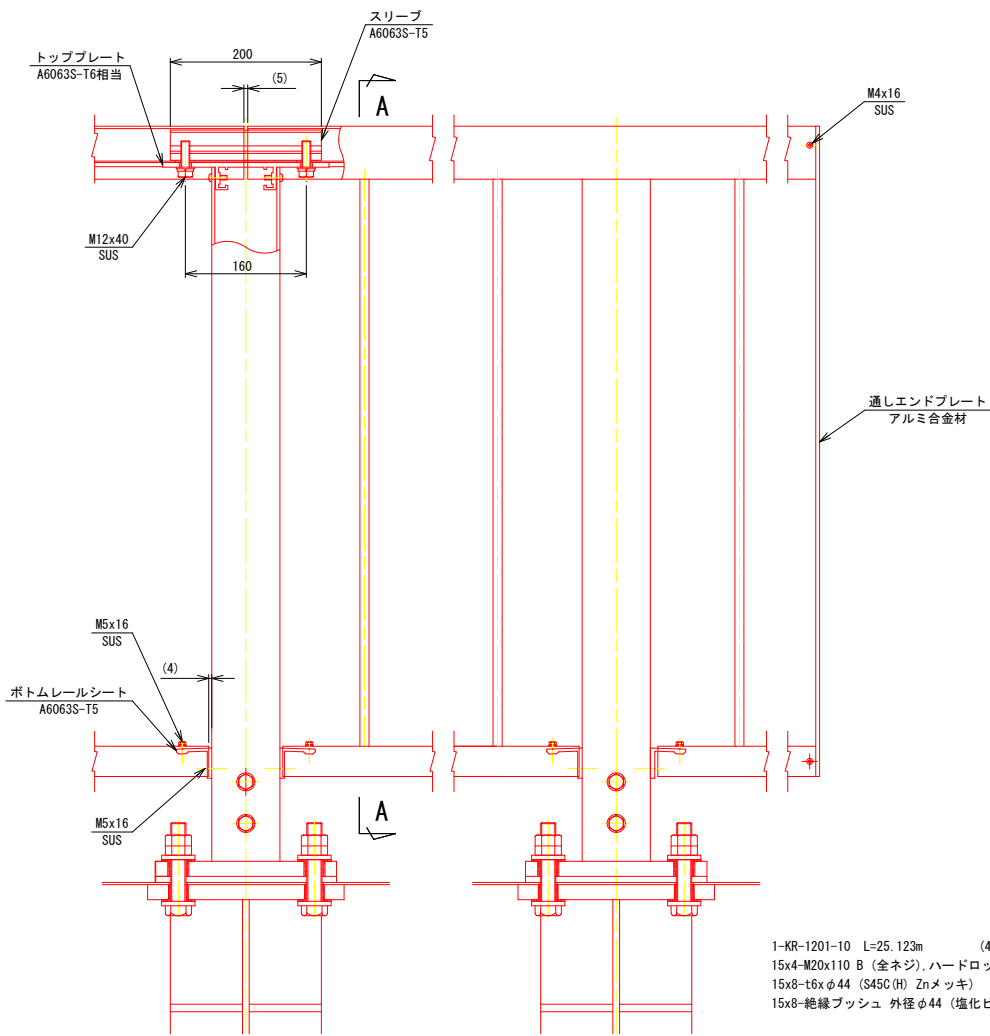


端部

S=1:5


A - A

S=1:5

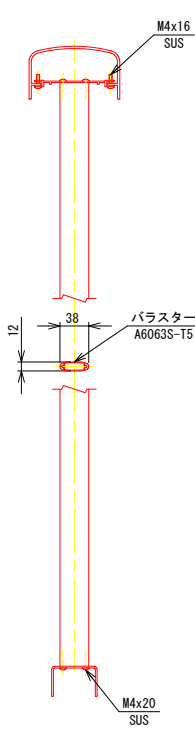


絶縁ブッシュ

S=1:1

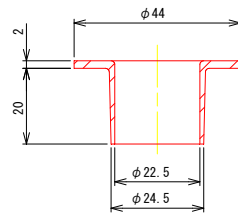


高欄取付ボルト

S=1:2

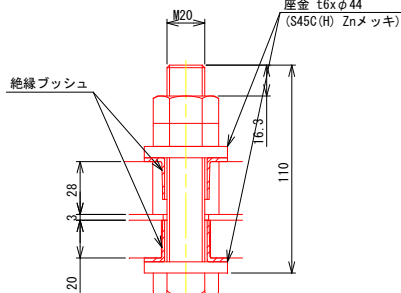

ベースプレート

S=1:5

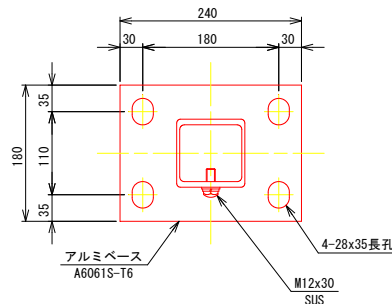

- 注記)
- 本高欄の表面処理は別途打合せ後とする。
 - 高欄取付ボルト類は溶融亜鉛メッキ (HDZT49) とする。


1-KR-1201-10 L=25.123m (4990.7x2+4990.4x2+5160.4)
15x4-M20x110 B (全ネジ), ハードロックN (S4400相当 Znメッキ)
15x8-t6xφ44 (S45C(H) Znメッキ)
15x8-絶縁ブッシュ 外径φ44 (塩化ビニル)

一般市道整備事業				
工事名	市道田井中講田線 (田井中橋) 歩道拡幅工事			
図面名	鋼製歩道高欄詳細図			
尺度	図示	図面番号	28	葉之内 9
事業者名	名張市			

鋼製歩道架設要領図(案)


平面図

S=1:50

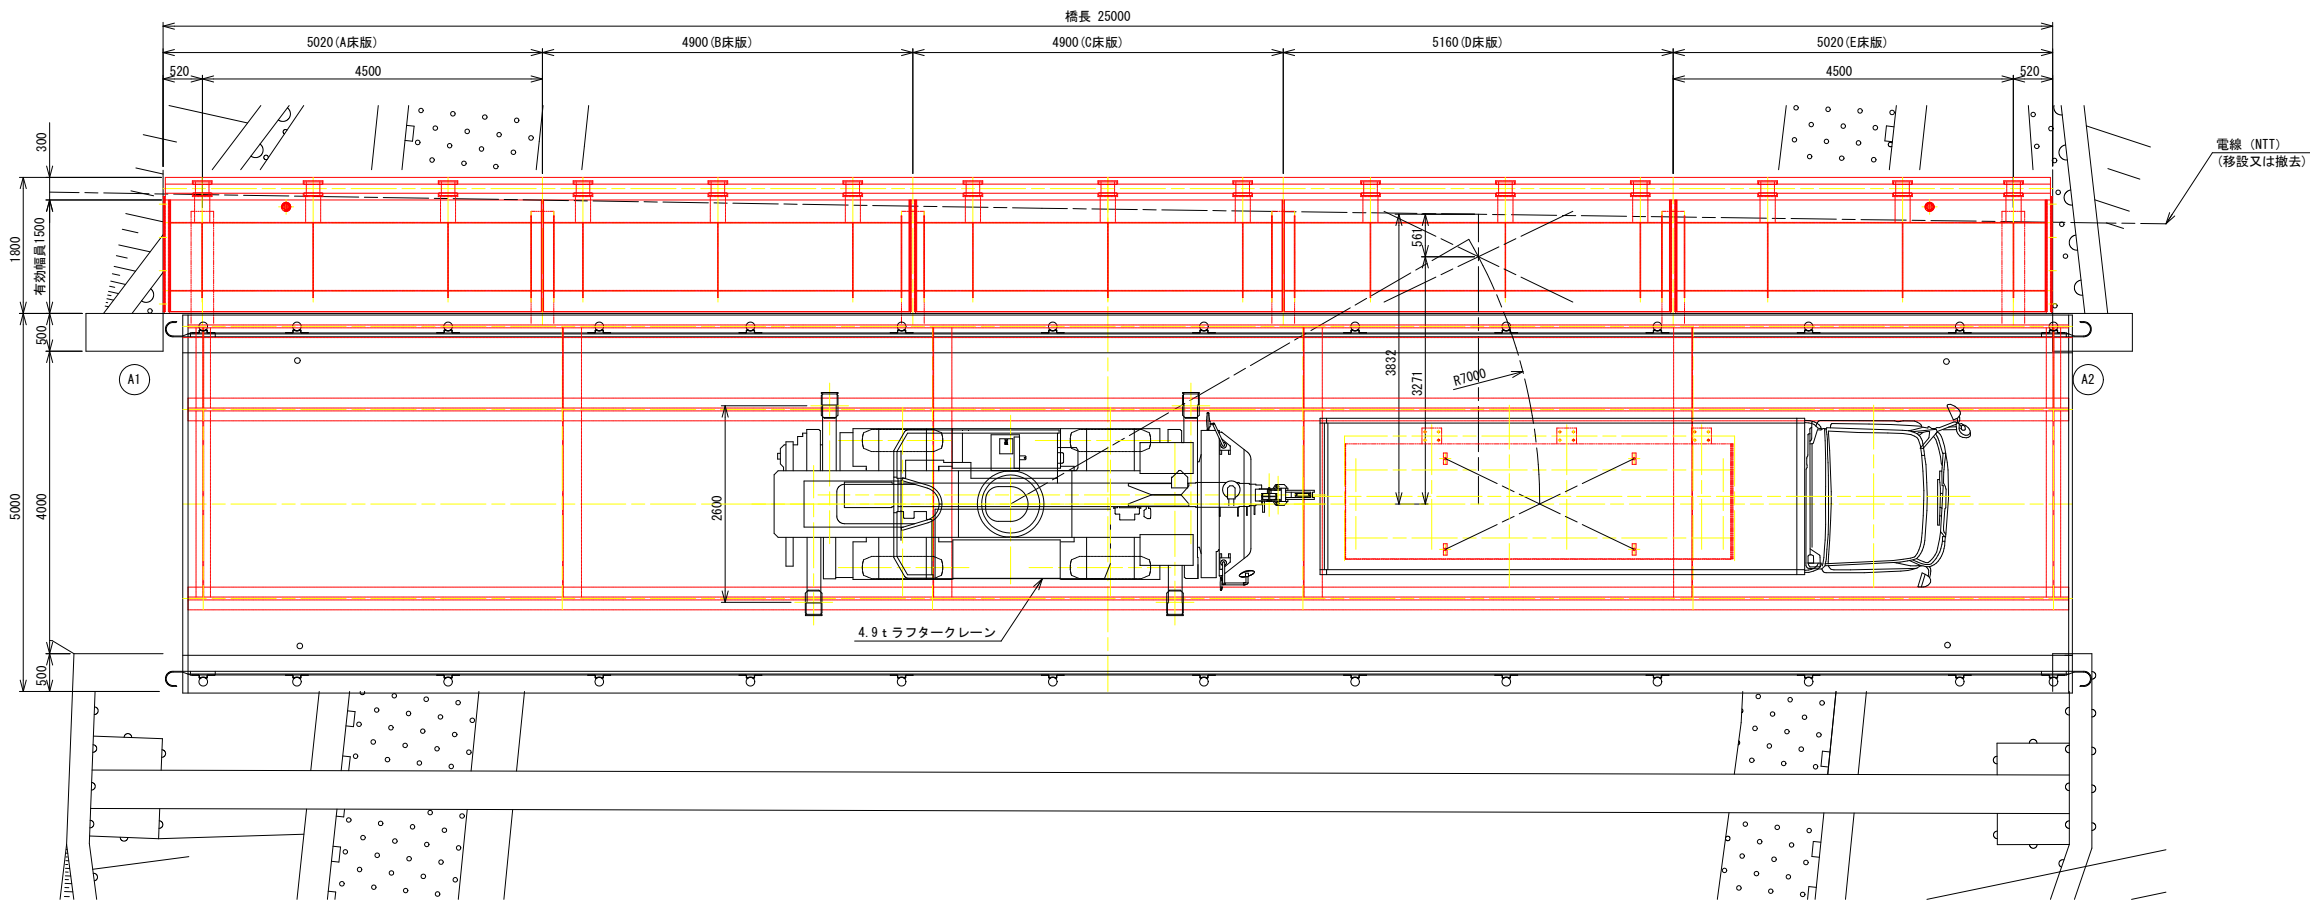

断面図

S=1:50

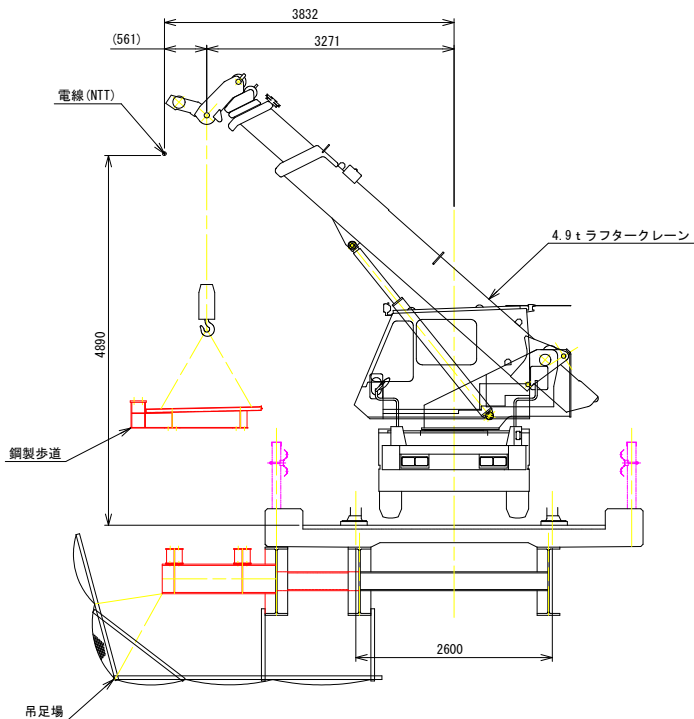

定格荷重表

4.9t吊ラフタークレーン


(アウトリガ中間張出3.00m)

吊荷重: 0.50+0.06=0.56t(床版+フック重量)

作業半径	ブーム長	
	11.3m	14.5m
4.5m	3.00t	3.30t
5.0	2.50	2.75
5.5	2.10	2.28
6.0	1.75	1.97
7.0	1.20	1.42
8.0	0.85	1.10
9.0	0.60	0.83
10.0	0.45	0.61
11.0		0.43

アルミ床版上載方式

施工手順

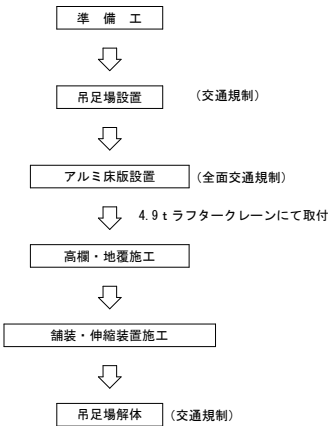


注記)
1. 実施時、必要に応じて電線 (NTT) は移設、撤去のこと。

一般市道整備事業				
工事名	市道田井中講田線 (田井中橋) 歩道拡幅工事			
図面名	鋼製歩道架設要領図(案)			
尺度	図示	図面番号	28	葉之内 10
事業者名	名張市			

増設桁構造図


側面図

S=1:50

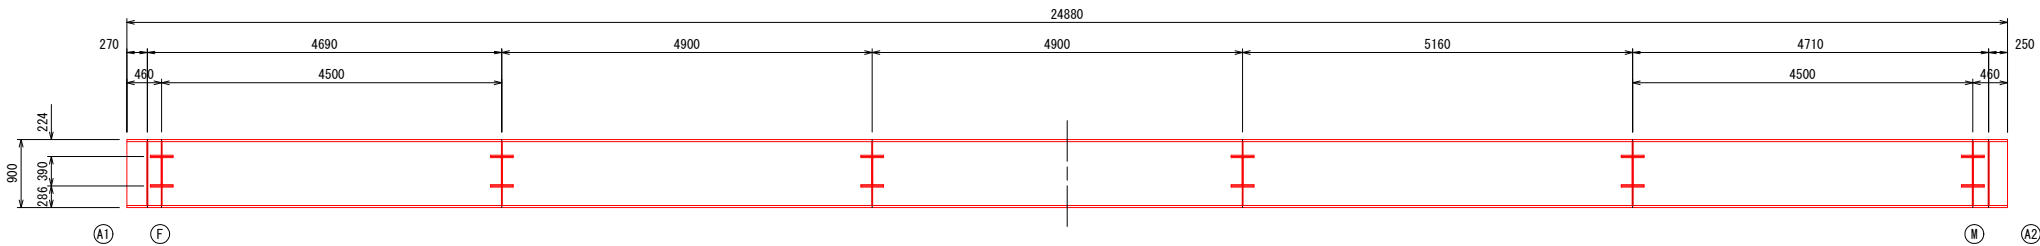


断面図

S=1:50

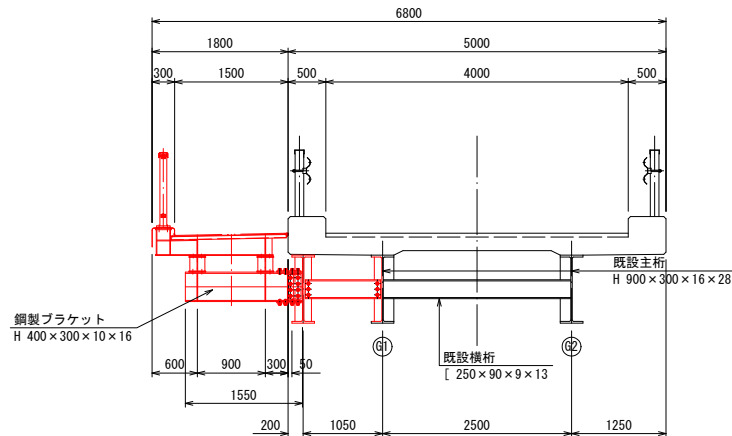

平面図

S=1:50

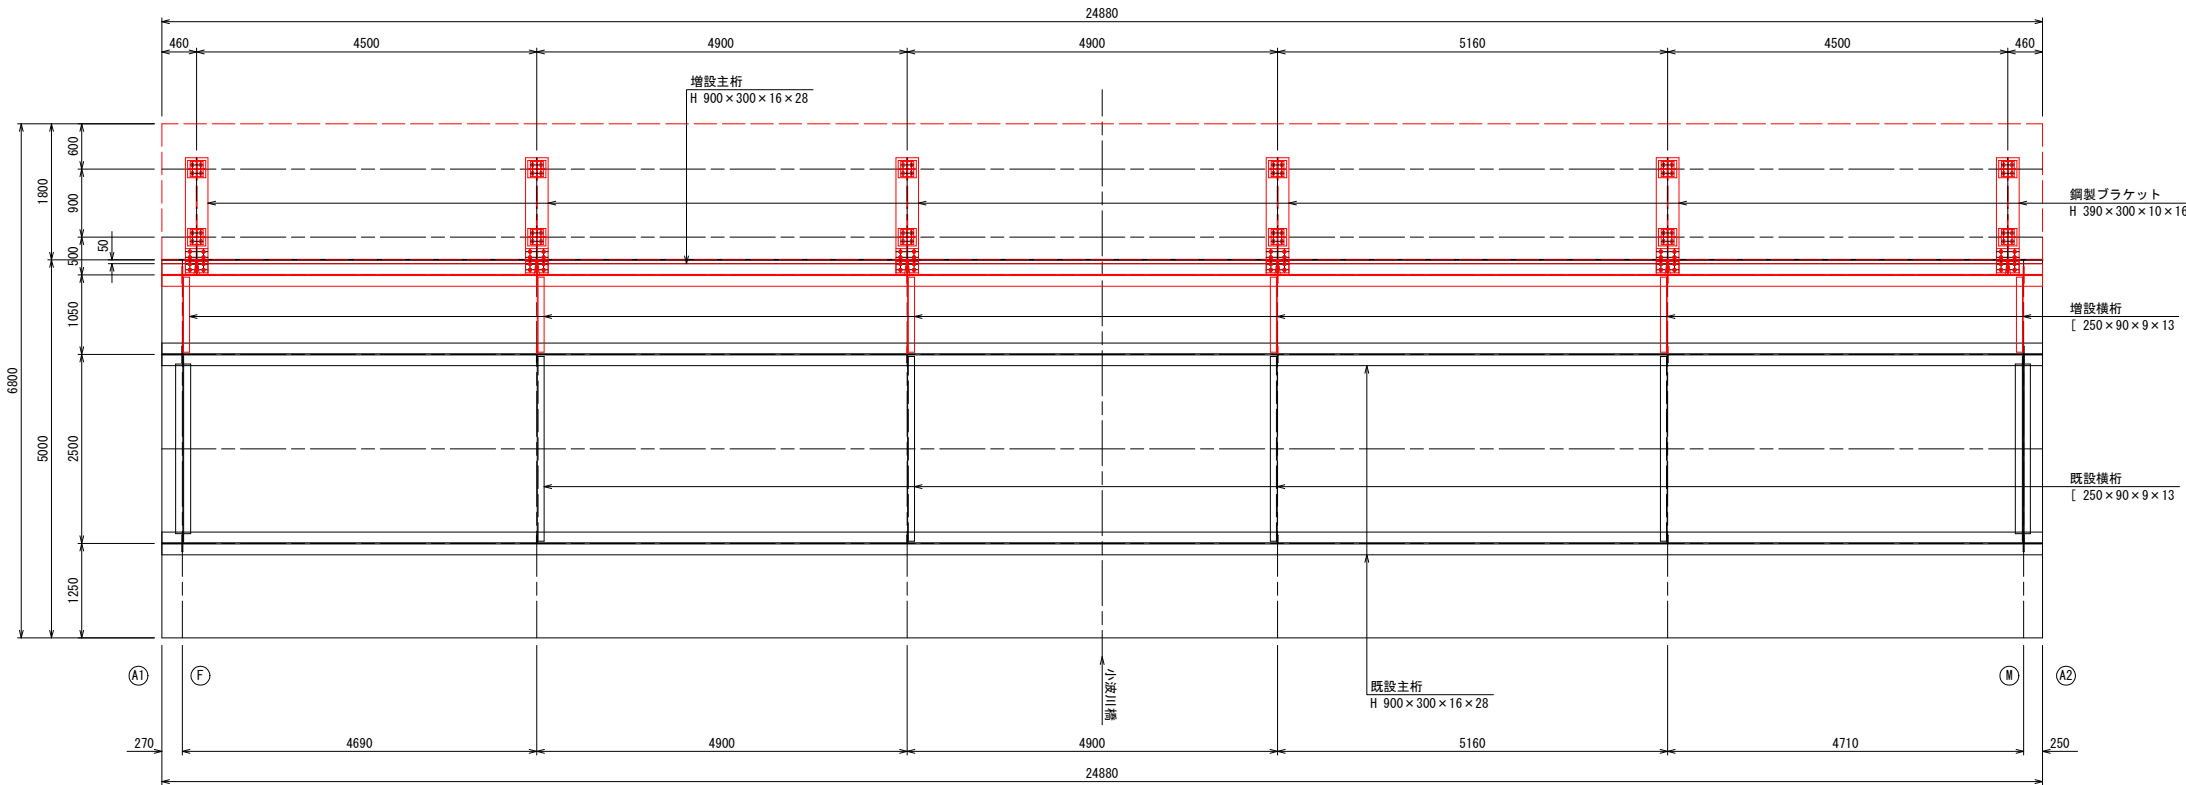


- 注 記
- 特記なき材質は全てSM400Aとする。
 - 特記なきスカーラップは全て35Rとする。
 - 施工前に詳細調査を行い、施工位置・寸法を確認すること。
施工位置・寸法が現状と不適合と判断される場合には、別途監督員と協議をすること。

一般市道整備事業				
工事名	市道田井中講田線（田井中橋）歩道拡幅工事			
図面名	増設桁構造図			
尺度	図示	図面番号	28	葉之内 11
事業者名	名張市			

増設桁詳細図(1)

増設主桁詳細図


S=1:50

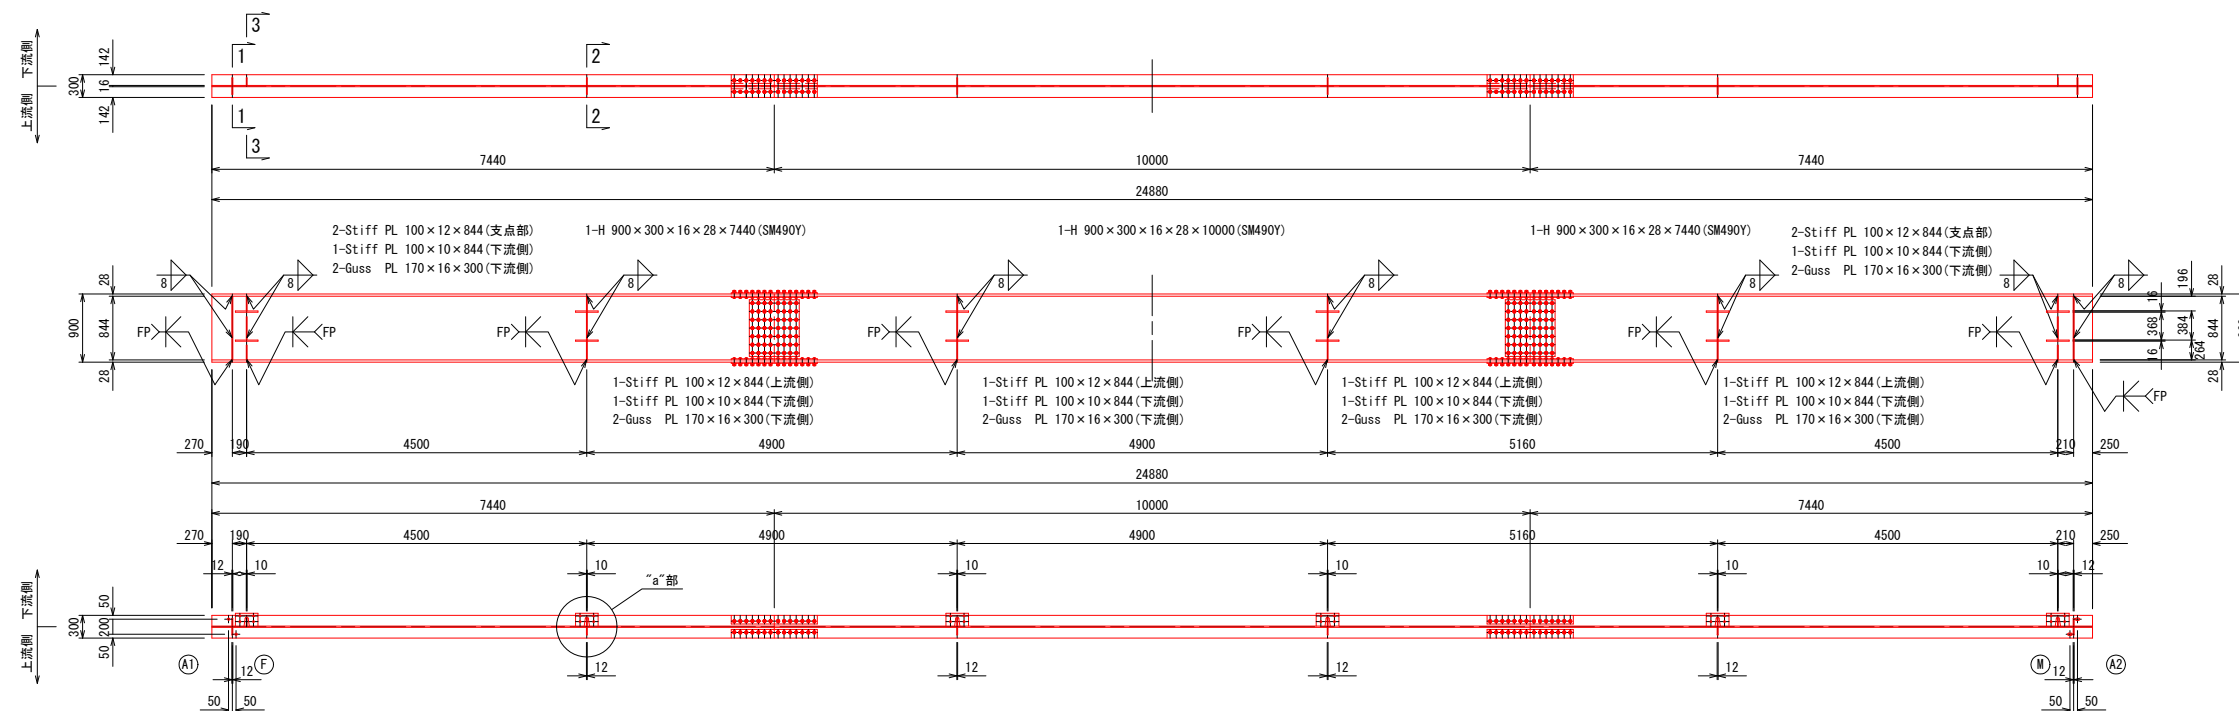

1-1 断面图

(支点部) S=1:10


下流側 上流側

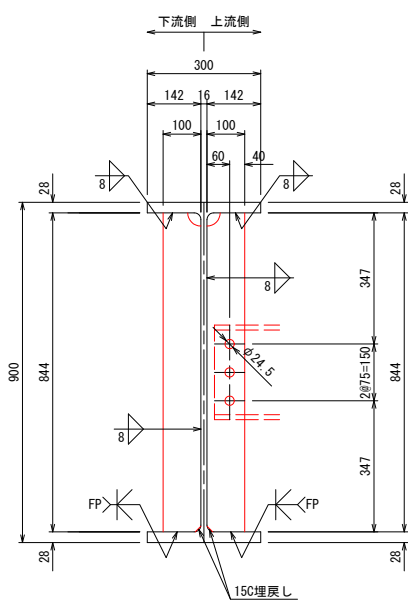

2-2断面图

(中間横桁部) S=1:10


下流側 上流側

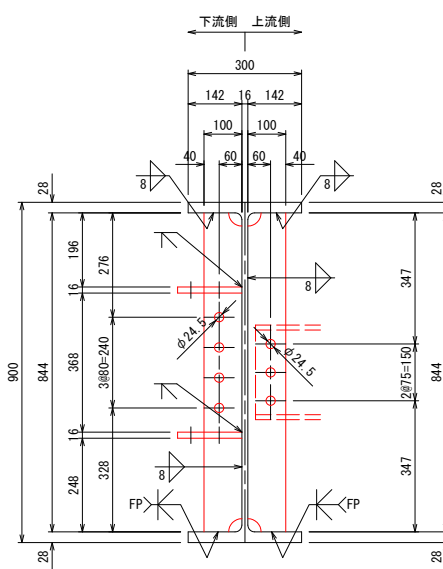

3-3断面图

(端部鋼製ブラケット取付部) S=1:10


下流側 上流側

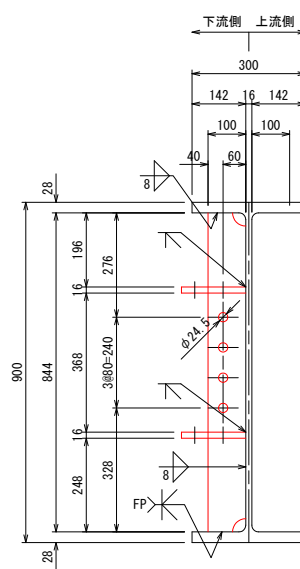


“a”部詳細図

(鋼製ブラケット取付部) S=1:10

) $S=1:10$



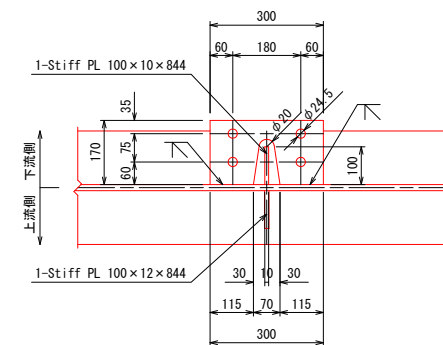


支承部詳細図

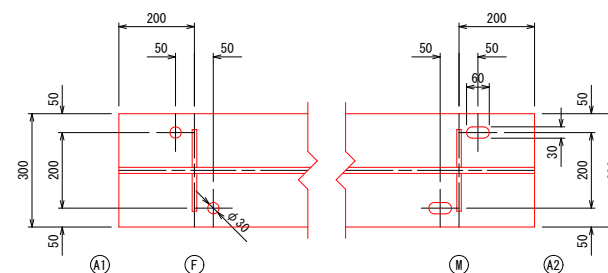

増設主桁継手詳細図

S=1:10

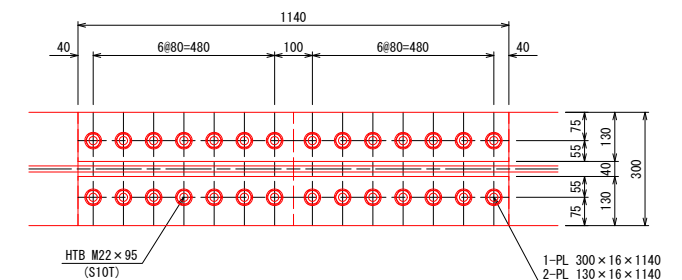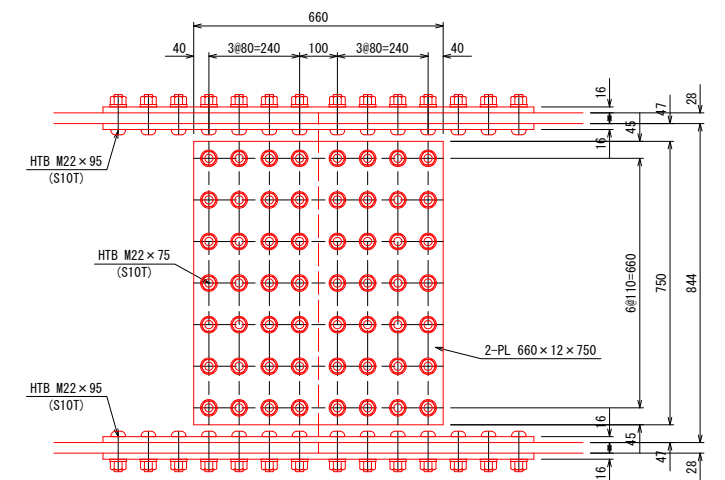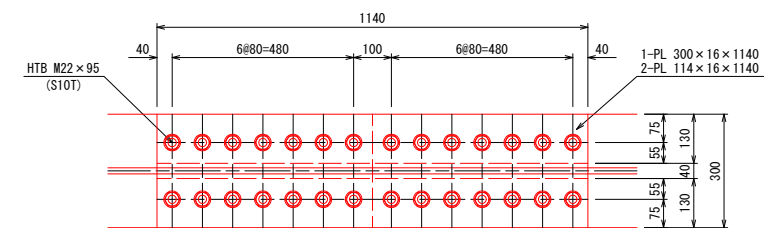

1箇所当り

- 1-PL 300 × 16 × 1140 (SM490YA)
2-PL 130 × 16 × 1140 (SM490YA)
28-HTB M22 × 95 (S10T)
2-PL 660 × 12 × 750 (SM490YA)
56-HTB M22 × 75 (S10T)
1-PL 300 × 16 × 1140 (SM490YA)
2-PL 130 × 16 × 1140 (SM490YA)
28-HTB M22 × 95 (S10T)

注 記

1. 特記なき材質は全てSM400Aとする。
2. 特記なきスカーラップは全て35Rとする。
3. 施工前に詳細調査を行い、施工位置・寸法を確認すること。
施工位置・寸法が現状と不適合と判断される場合においては、別途監督員と協議をすること。


一般市道整備事業

工事名	市道田井中講田線（田井中橋）歩道拡幅工事		
図面名	増設桁詳細図(1)		
尺度	図示	図面番号	28 葉之内 12
事業者名	名張市		

増設桁詳細図(2)


端横桁部詳細図

S=1:10

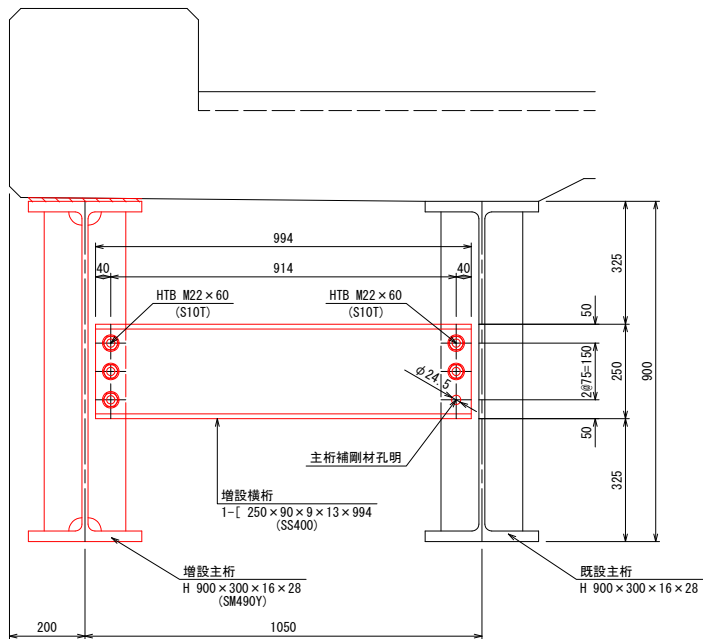

位置図


S=1:100

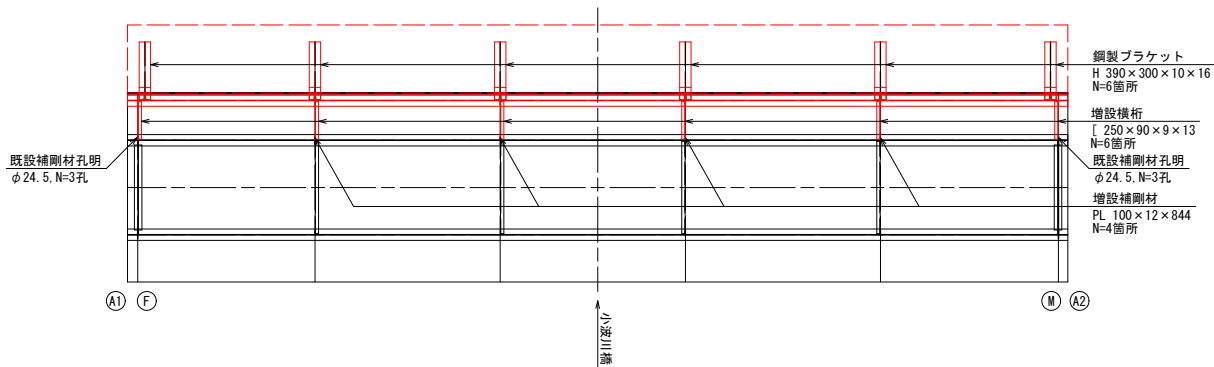


中間横桁部詳細図

S=1:10

正面図

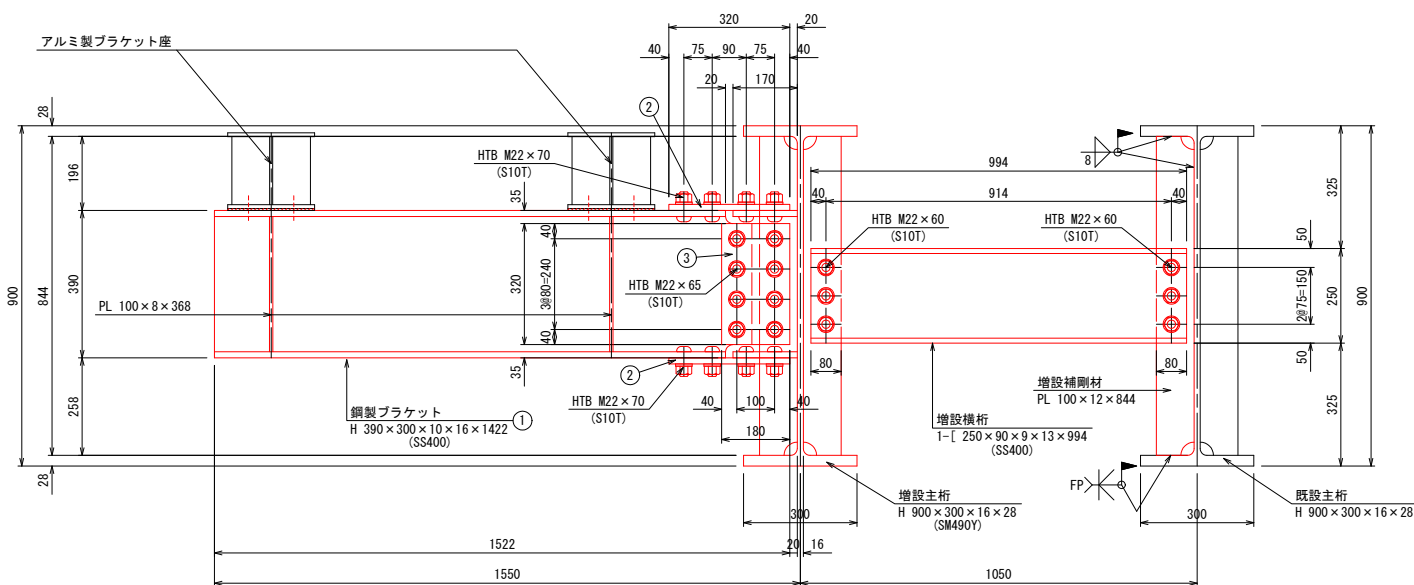

平面図

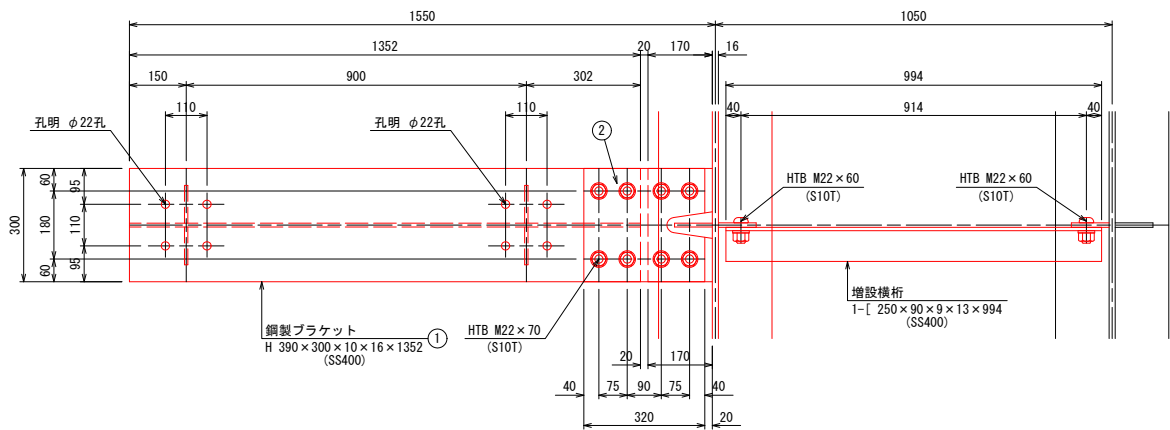

注 記

- 特記なき材質は全てSM400Aとする。
- 特記なきスカーラップは全て35Rとする。
- 施工前に詳細調査を行い、施工位置・寸法を確認すること。
施工位置・寸法が現状と不適合と判断される場合においては、別途監督員と協議をすること。



一般市道整備事業

工事名	市道田井中講田線（田井中橋）歩道拡幅工事			
図面名	増設桁詳細図(2)			
尺度	図示	図面番号	28	葉之内 13
事業者名	名張市			

増設桁詳細図(3)

鋼製ブラケット

S=1:10

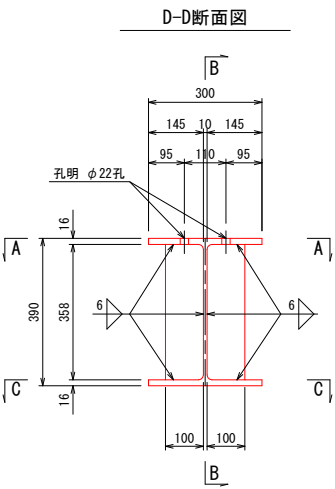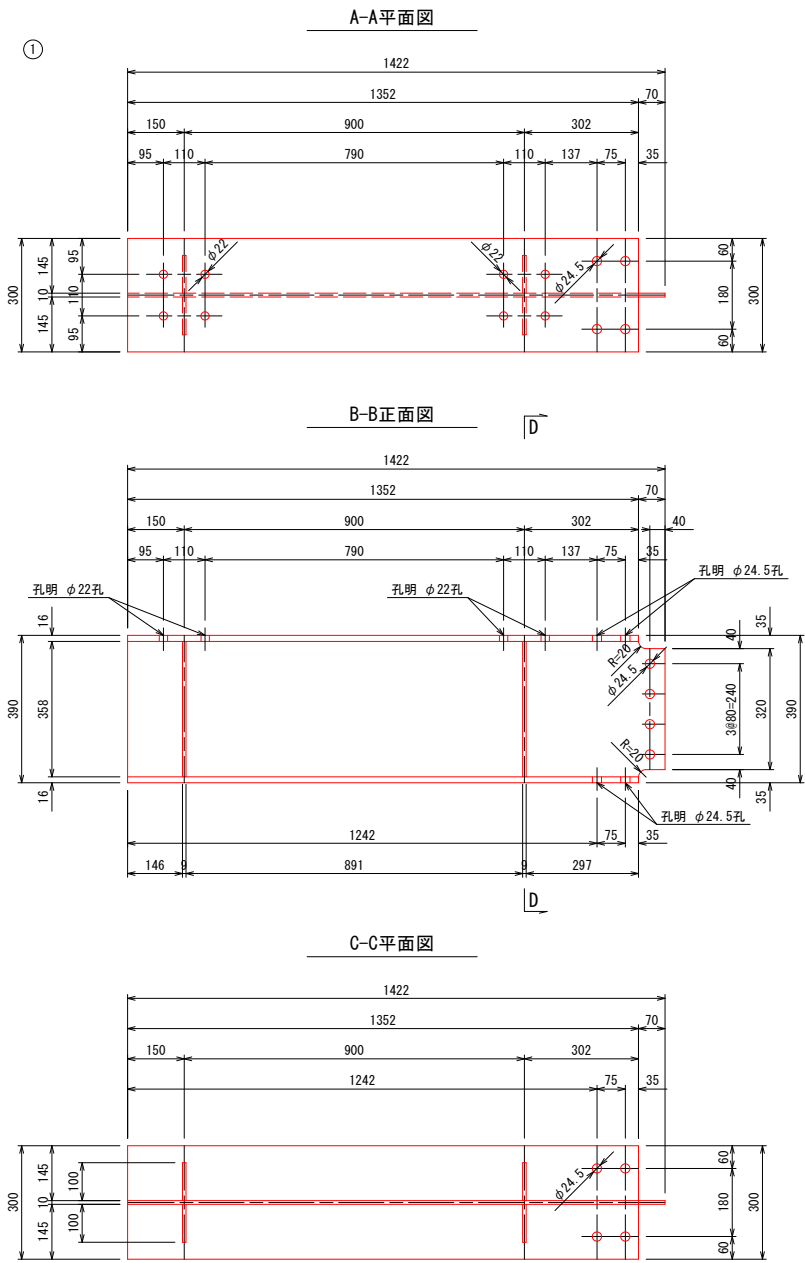


1箇所当り
1-H 390×300×10×16×1422 (SS400)
4-PL 100×8×368

1箇所当り(添接部高力ボルト)
8-HTB M22×65 (S10T)
16-HTB M22×70 (S10T)

添接板

S=1:10

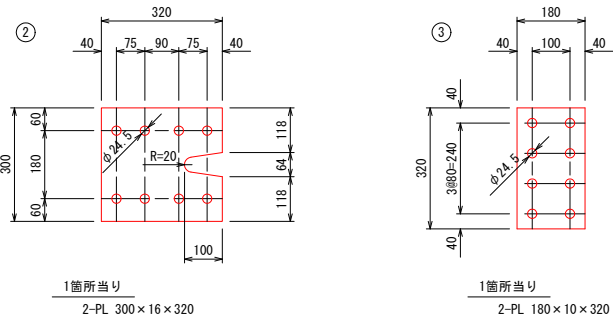

- 注 記
- 特記なき材質は全てSM400Aとする。
 - 特記なきスカーラップは全て35Rとする。
 - 施工前に詳細調査を行い、施工位置・寸法を確認すること。
施工位置・寸法が現状と不適合と判断される場合には、別途監督員と協議をすること。


一般市道整備事業					
工事名	市道田井中講田線（田井中橋）歩道拡幅工事				
図面名	増設桁詳細図(3)				
尺度	図示	図面番号	28	葉之内	14
事業者名	名張市				

増設桁詳細図(5)

無収縮モルタル充填工


側面図

S=1:50

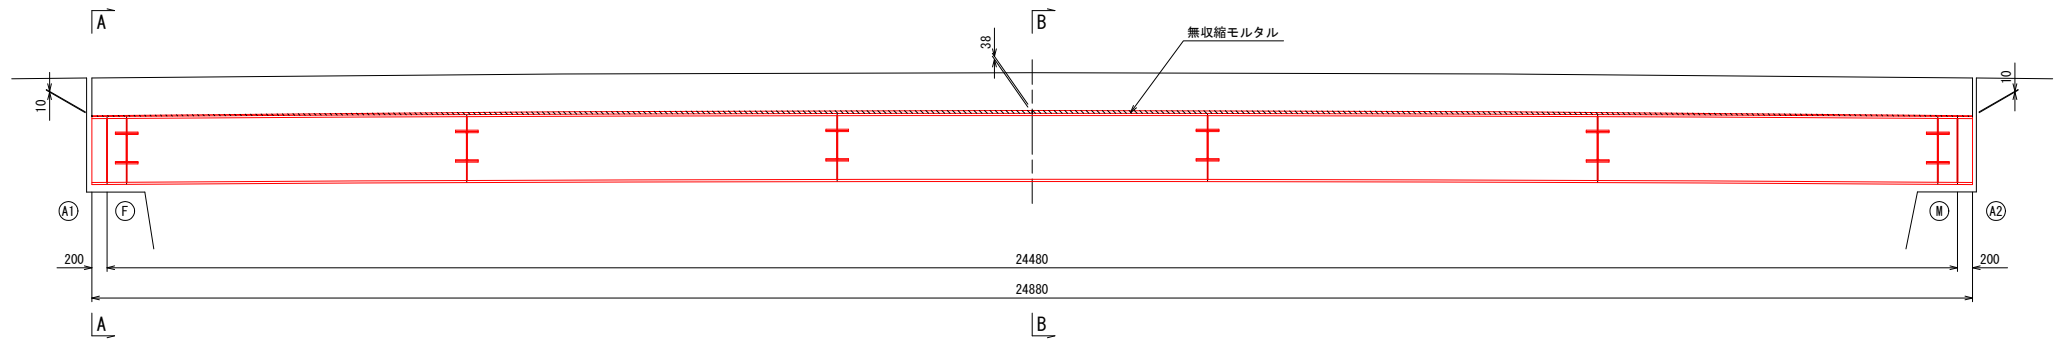


A-A断面図

S=1:10

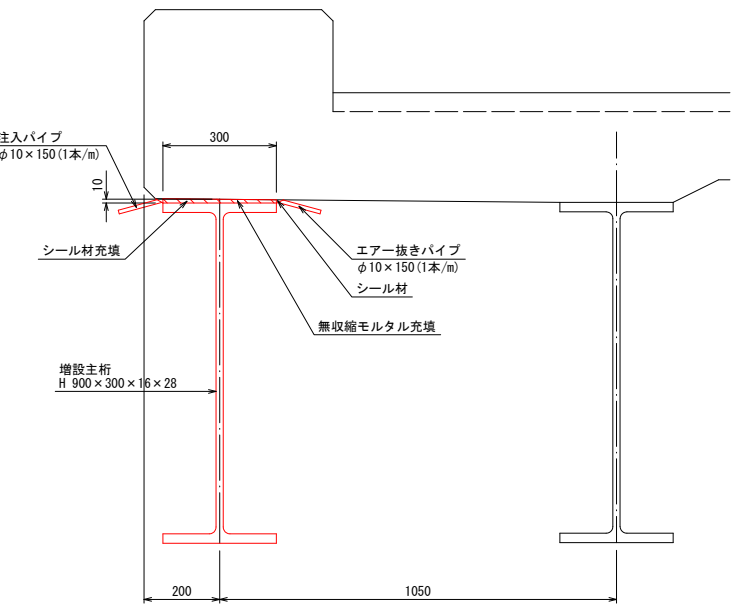


B-B断面図

S=1:10

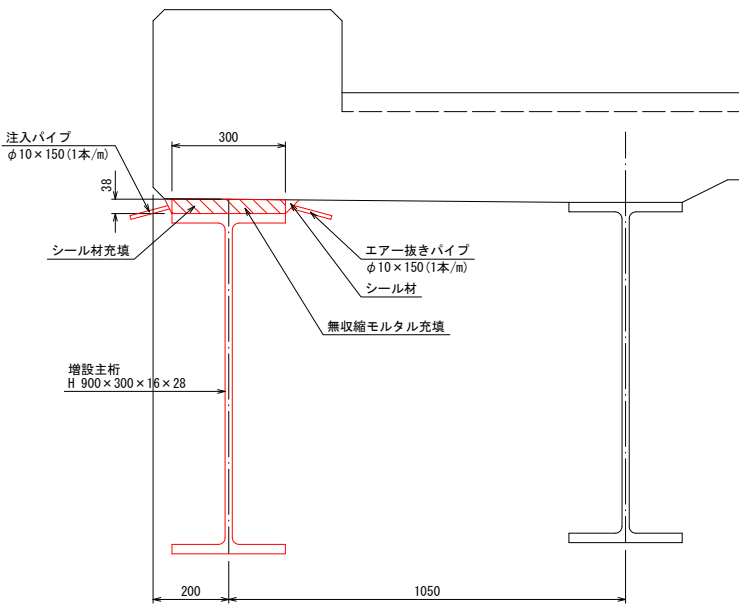

製作キャンバー図

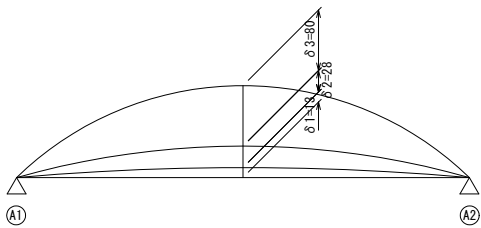

δ1: 主桁自重たわみ
δ2: 鋼製歩道等のたわみ(自重以外)
δ3: 現況勾配

注 記
1. 施工前に詳細調査を行い、施工位置・寸法を確認すること。
施工位置・寸法が現状と不適合と判断される場合には、別途監督員と協議をすること。

一般市道整備事業				
工事名	市道田井中講田線（田井中橋）歩道拡幅工事			
図面名	増設桁詳細図(5)			
尺度	図示	図面番号	28	葉之内 16
事業者名	名張市			

120t吊りトラッククレーン

A性能
(単位:t)

作業半径 (m)	アウトリガ張出幅 B=7.8m					
	ブーム長					
	12.0m	16.4m	20.75m	29.5m	38.3m	47.0m
2.5m	120.0					
2.7m	110.0					
3.0m	100.0	50.0	38.0			
3.5m	86.0	50.0	38.0			
4.0m	77.0	50.0	38.0	32.0		
5.0m	64.0	50.0	38.0	32.0		
6.0m	54.0	50.0	38.0	32.0	24.0	
7.0m	46.0	44.0	38.0	31.0	24.0	12.0
8.0m	39.5	37.5	36.2	28.5	23.4	12.0
9.0m	33.0	32.7	32.5	26.0	21.3	12.0
10.0m		29.2	29.0	23.5	19.5	12.0
11.0m		25.7	25.5	21.4	17.9	12.0
12.0m		22.8	22.6	19.6	16.5	12.0
14.0m			17.0	16.6	14.2	11.7
16.0m			13.2	14.3	12.4	10.2
18.0m				11.8	10.9	9.0
20.0m				9.6	9.6	8.0
22.0m				7.9	8.4	7.1
24.0m				6.5	7.2	6.4
26.0m				5.2	6.0	5.8
28.0m					5.0	5.2
30.0m					4.0	4.4
32.0m					3.1	3.6
34.0m					2.4	2.8
36.0m						2.2
38.0m						1.6
40.0m						1.1
フック重量	1400kg	880kg	625kg	625kg	625kg	625kg
ロープ掛数	18本	8本	6本	6本	4本	4本

増設桁架設工要領図

S=1:100



新設主桁設置工

S=1:10

新設主桁設置工施工手順


- 120t吊クレーンを右岸下流側に据え付ける
- 右岸下流側の堤防上で主桁を地組する
- 左岸下流側に取付けた拡幅橋座に台車を据え付ける
- 台車上に主桁をクレーンで据え付ける
- 地覆下面とのキャンバーを見据えながら横方向へ移動させる
(地覆下面と主桁天端との隙間は10mm確保する)
- モルタル、支承を施工する。(アンカー削孔は先施工)
- モルタル硬化後、主桁をアンカーで固定する
- 横桁を既設主桁に取り付ける
- 新設主桁に鋼製ブラケット(H390×300)を取り付ける
- アルミ歩道を設置する
- 主桁天端と地覆下面との間をシーリング、無収縮モルタルを充填する
(地覆下面と主桁天端との隙間は10×28=38mm支間中央)

一般市道整備事業


工事名	市道田井中講田線（田井中橋）歩道拡幅工事			
図面名	増設桁架設工要領図			
尺度	図示	図面番号	28	業之内 17
事業者名	名張市			

仮設足場工 参考図

平面図

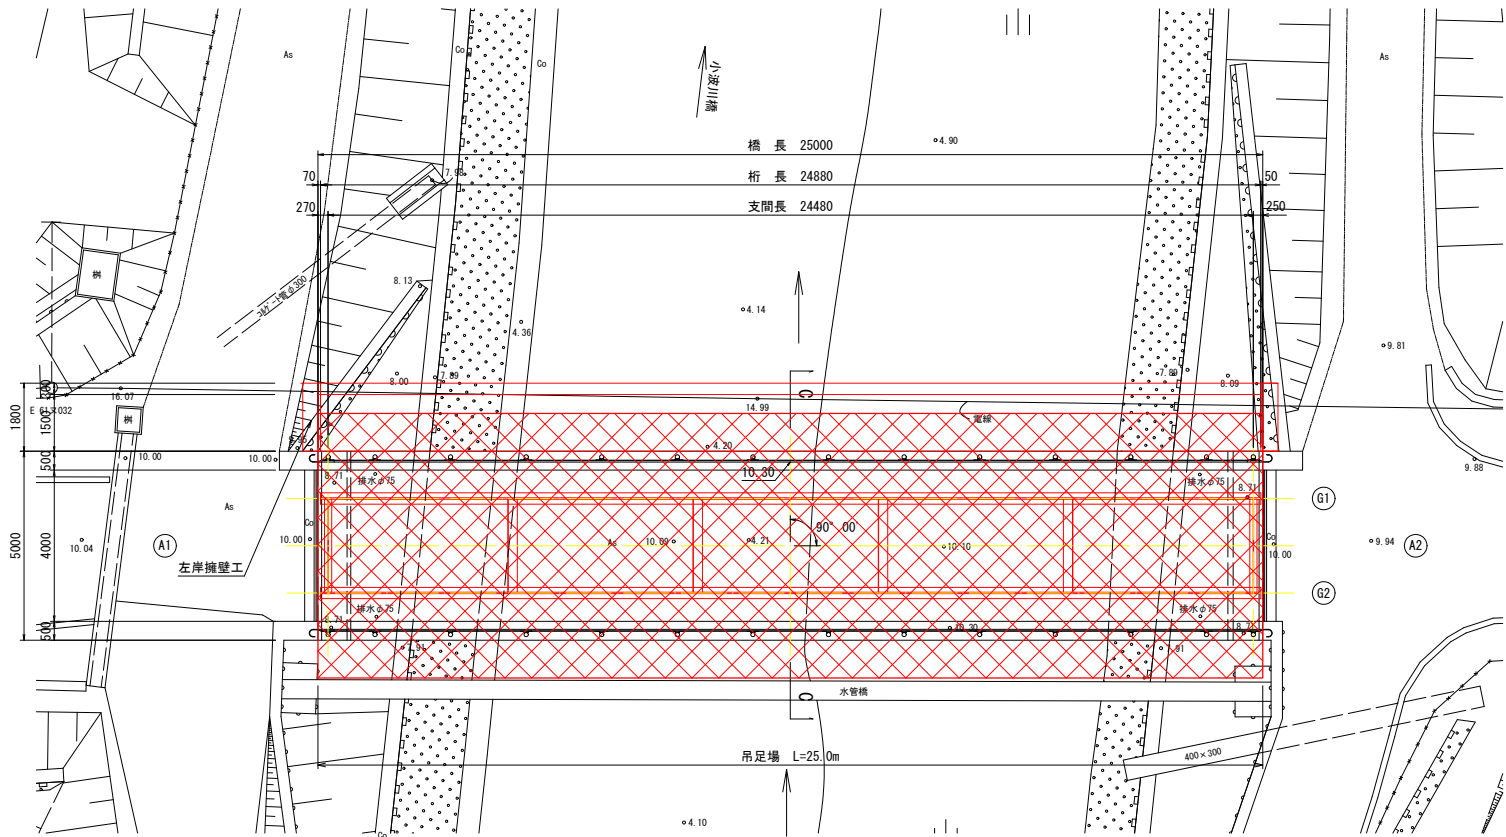


縦断面図

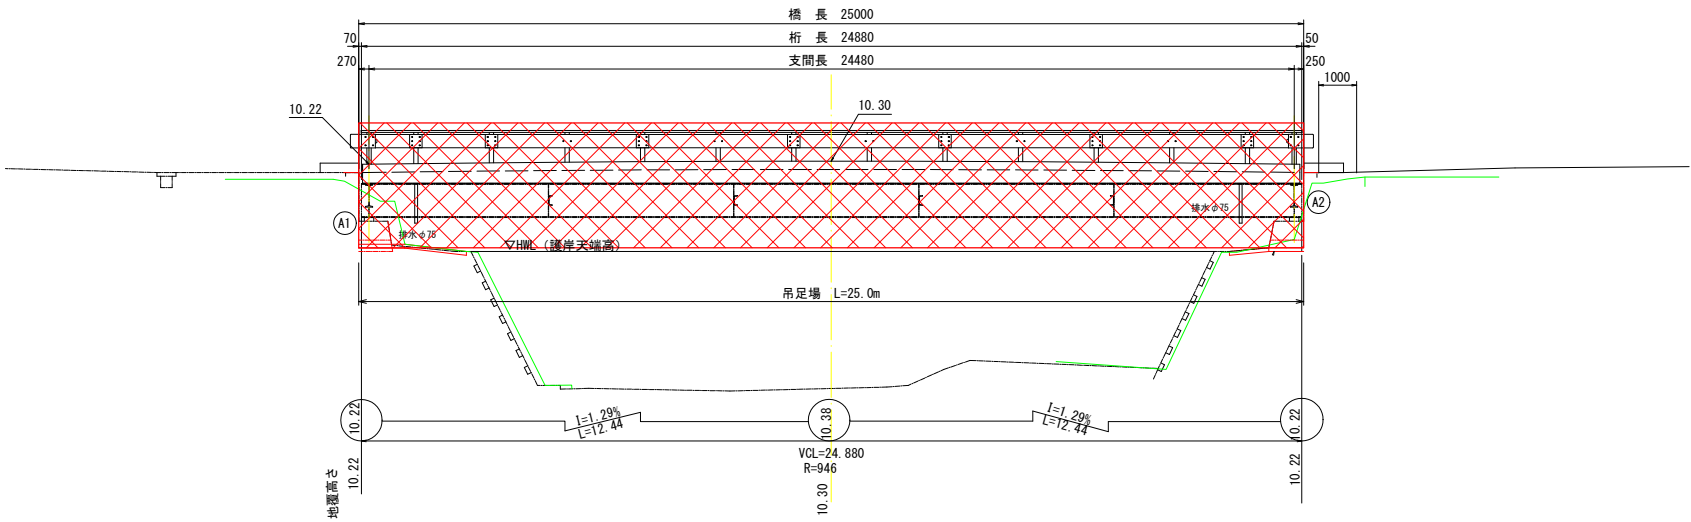


断面図

S=1:50

一次施工

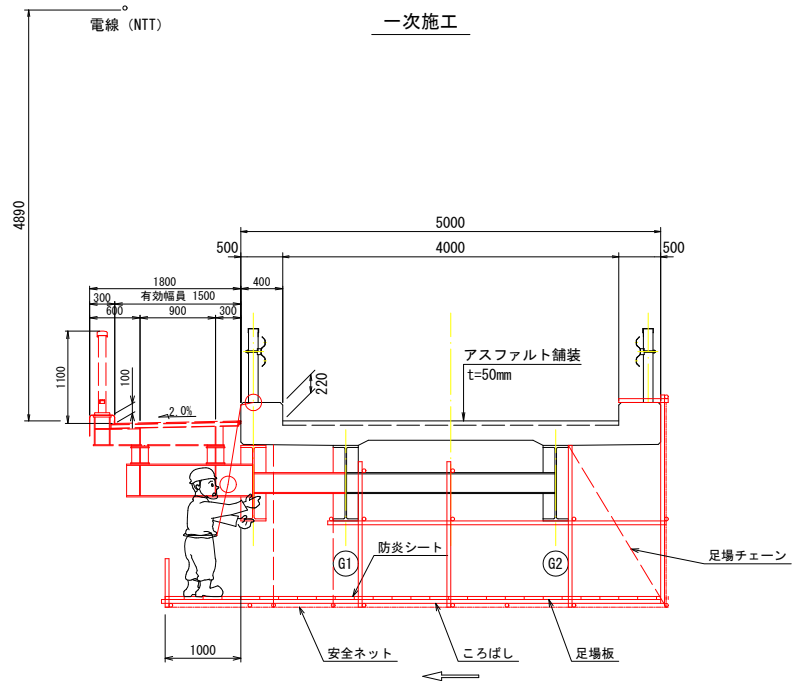

二次施工

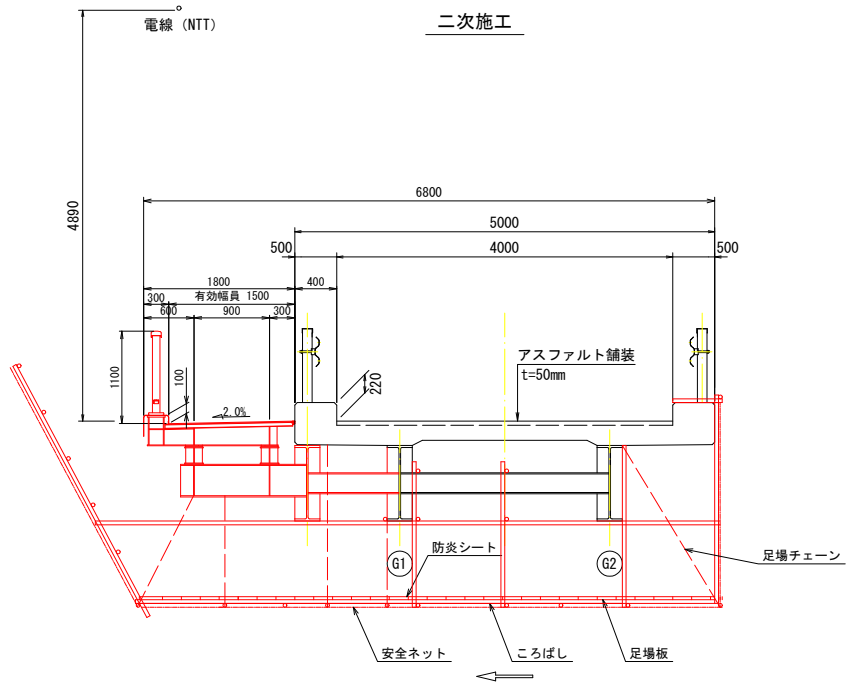


注 記
1. 吊り足場は計画高水位（護岸天端高）以上に設置すること。

一般市道整備事業				
工事名	市道田井中講田線（田井中橋）歩道拡幅工事			
図面名	仮設足場工 参考図			
尺度	図示	図面番号	28	葉之内 18
事業者名	名張市			


橋台拡幅部構造図

A1橋台拡幅部
S=1:20


側面図

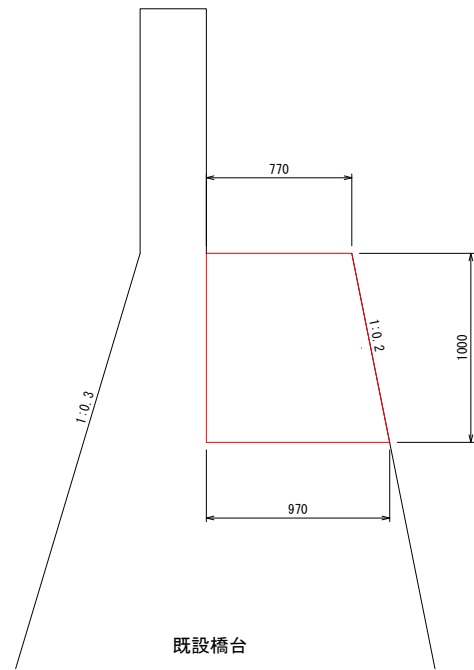

正面図

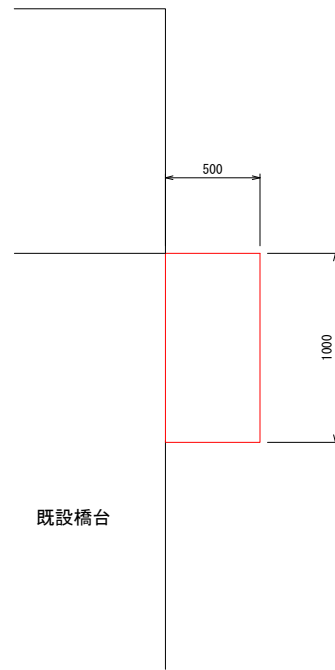


平面図

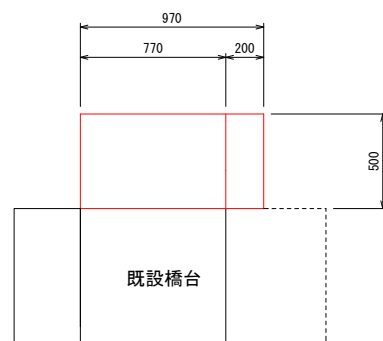


小波川橋

A2橋台拡幅部
S=1:20


側面図

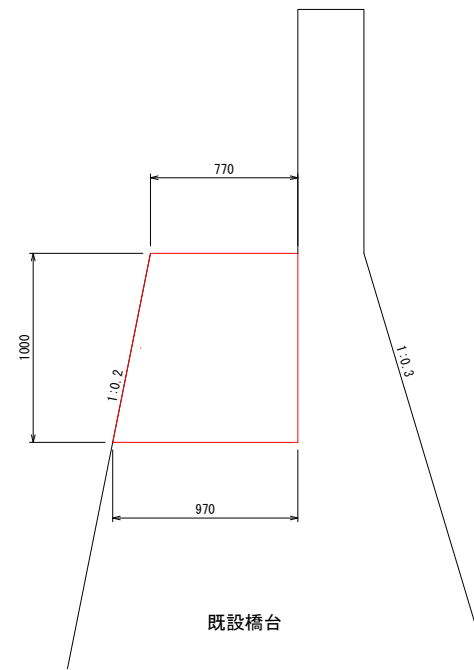

正面図

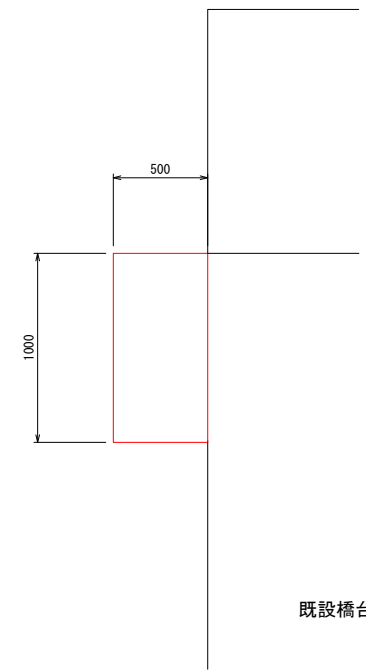

平面図

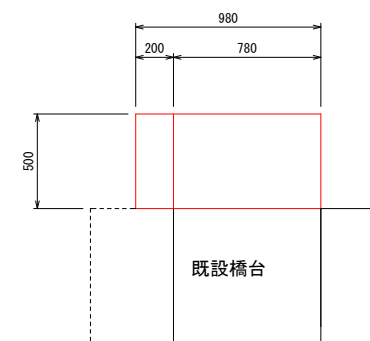


一般市道整備事業				
工事名	市道田井中講田線（田井中橋）歩道拡幅工事			
図面名	橋台拡幅部構造図			
尺度	図示	図面番号	28	葉之内 19
事業者名	名張市			


A1台拡幅部配筋図

S=1:20


平面図

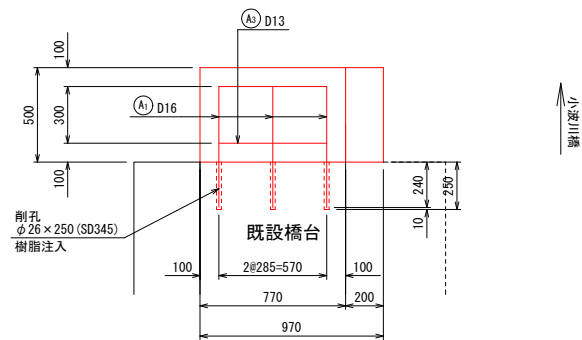


側面図

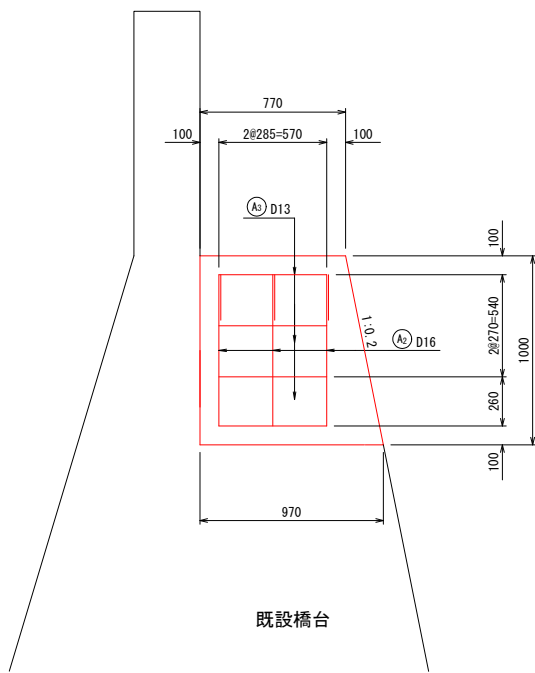

正面図

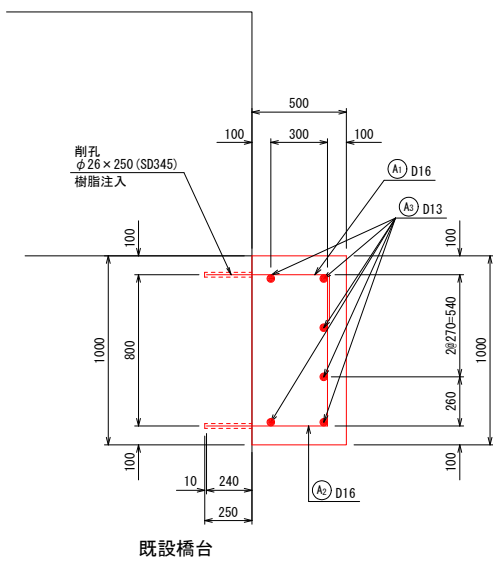

鉄筋加工図

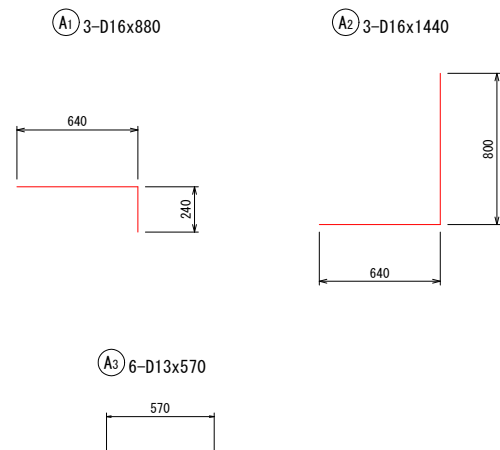


A1橋台拡幅部
鉄筋重量表

種別	径	長さ (mm)	本数 (本)	単位重量 (kg/m)	1本当り重量 (kg)	重量 (kg)	摘要
(A1)	D16	880	3	1.56	1.373	4.1	
(A2)	"	1440	3	"	2.246	6.7	
(A3)	D13	570	6	0.995	0.567	3.4	
						D13	3.4kg
						D16	10.8kg
						合計	14.2kg


A2台拡幅部配筋図

S=1:20


平面図

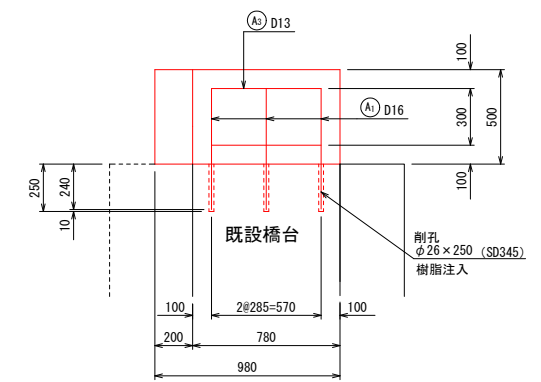


側面図

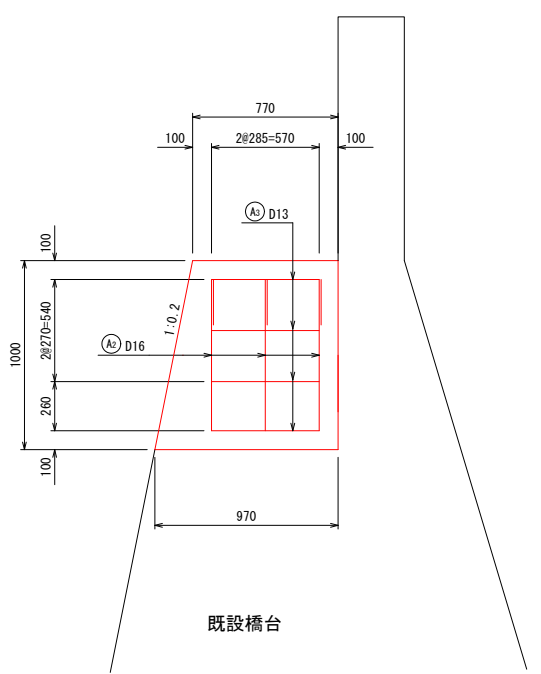

正面図

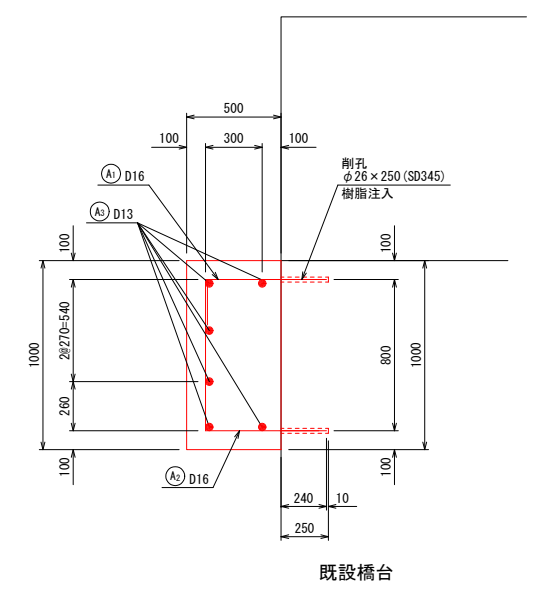

鉄筋加工図

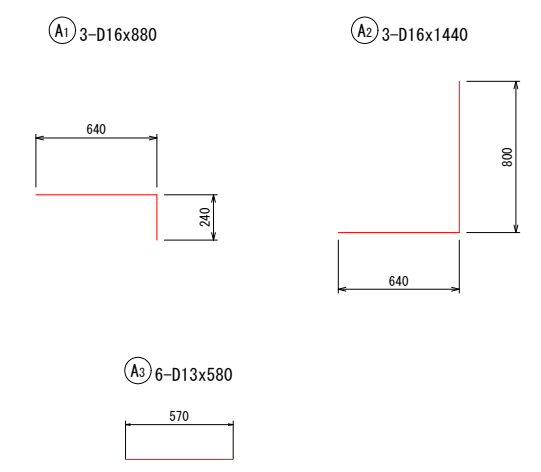


A2橋台拡幅部
鉄筋重量表

種別	径	長さ (mm)	本数 (本)	単位重量 (kg/m)	1本当り重量 (kg)	重量 (kg)	摘要
A1	D16	880	3	1.56	1.373	4.1	
A2	"	1440	3	"	2.246	6.7	
A3	D13	570	6	0.995	0.567	3.4	
						D13	3.4kg
						D16	10.8kg
						合計	14.2kg




取付擁壁工土工図

平面図





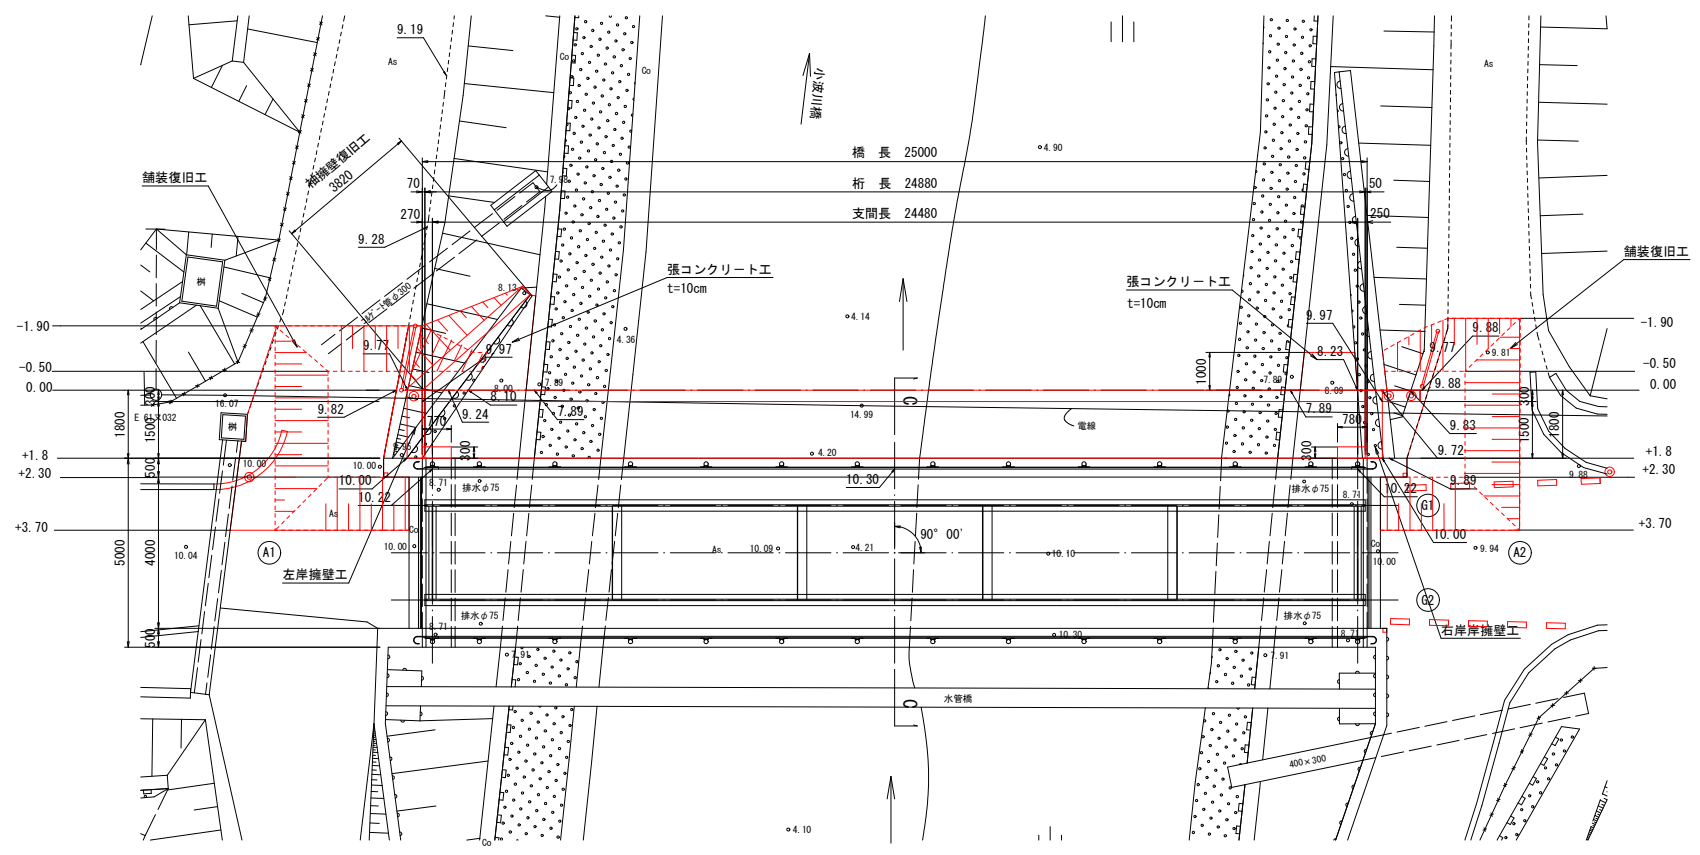


取付擁壁工構造図

左岸擁壁工
(A1橋台側) S=1:50

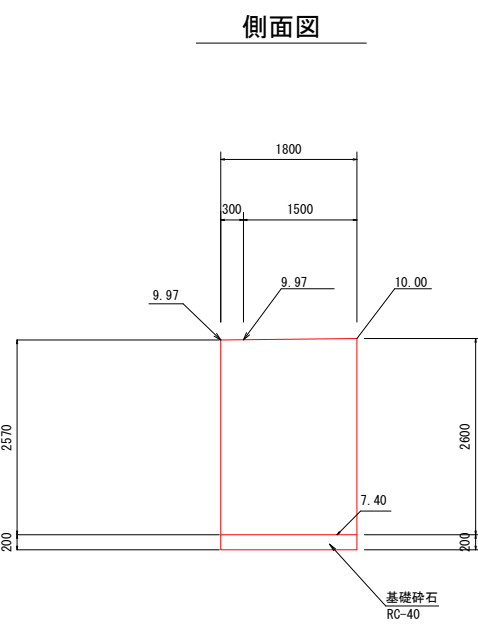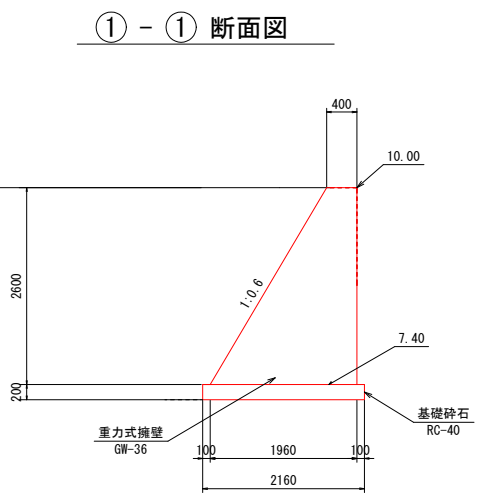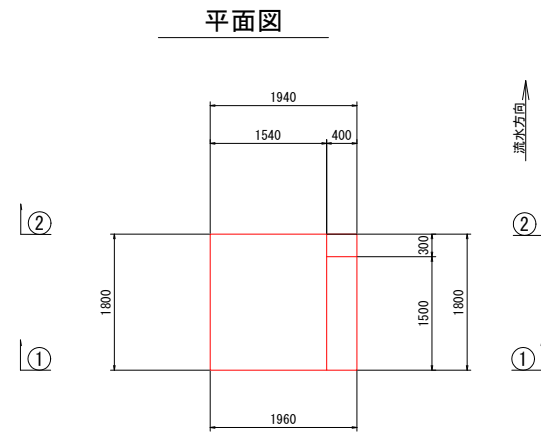

右岸擁壁工
(A2橋台側) S=1:50

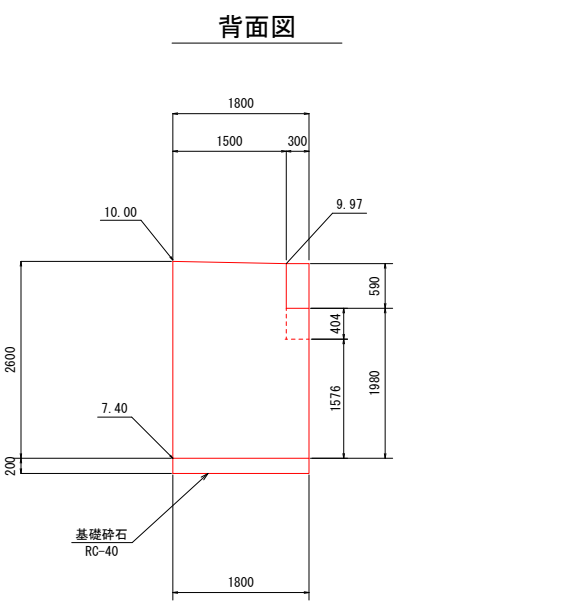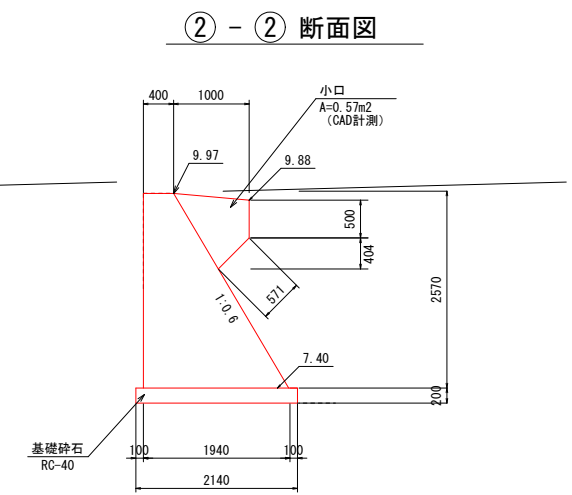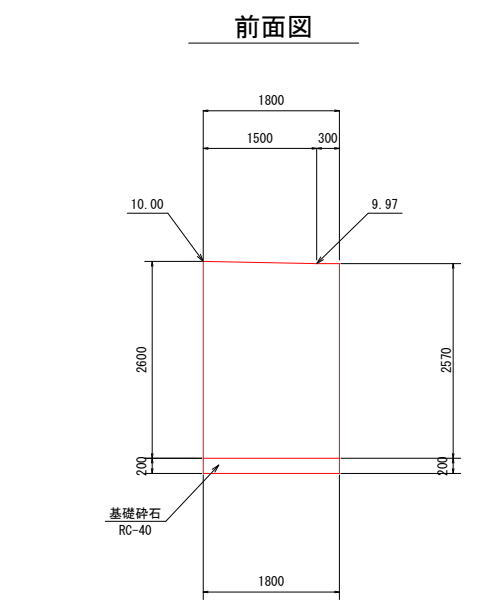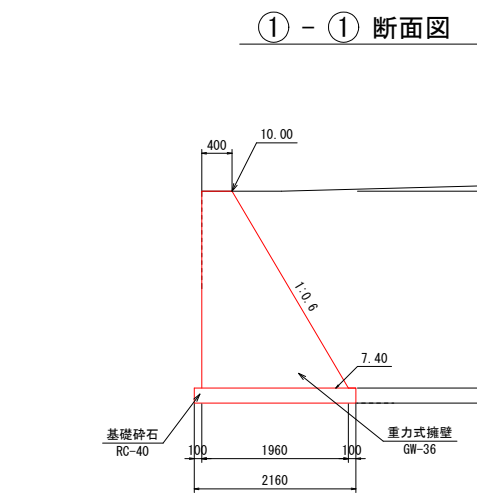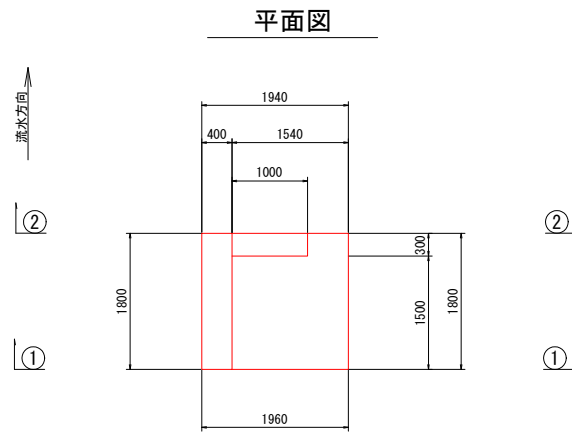

1.0m当り			
高さ	コンクリート m3	型枠 m2	基礎砕石 m3
2600	3.068	5.632	0.432
2570	3.007	5.567	0.428


1.0m当り			
高さ	コンクリート m3	型枠 m2	基礎砕石 m3
2600	3.068	5.632	0.432
2570	3.007	5.567	0.428

一般市道整備事業			
工事名	市道田井中講田線（田井中橋）歩道拡幅工事		
図面名	取付擁壁工構造図		
尺度	図示	図面番号	28 葉之内 23
事業者名	名張市		


袖擁壁復旧図

S=1:50


平面図

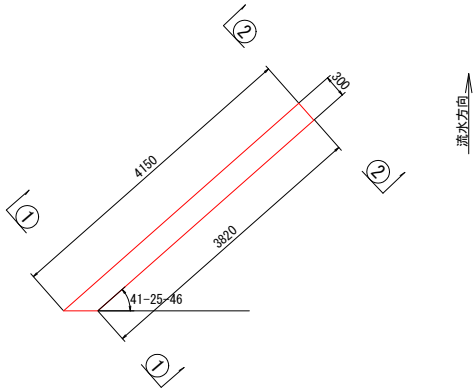


① - ① 断面図

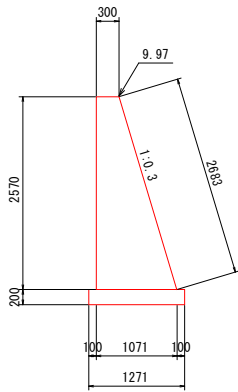

側面図

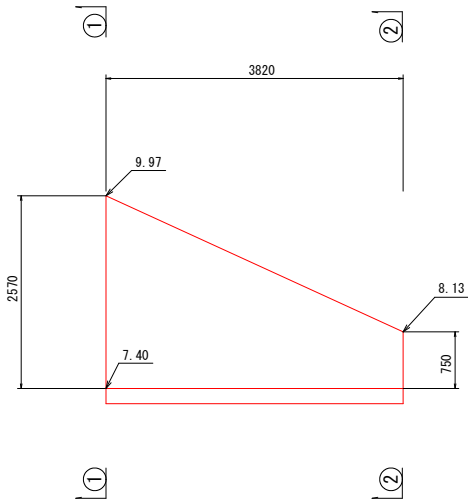

② - ② 断面図

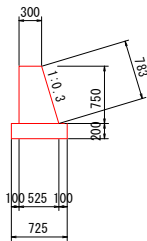


1.0m当り			
高さ	コンクリート m3	型枠 m2	基礎砕石 m3
2570	1.762	5.253	0.254
750	0.309	1.530	0.145


一般市道整備事業			
工事名	市道田井中講田線（田井中橋）歩道拡幅工事		
図面名	袖擁壁復旧図		
尺度	図示	図面番号	28 葉之内 24
事業者名	名張市		

復旧工詳細図

張コンクリート復旧工平面図
S=1:100

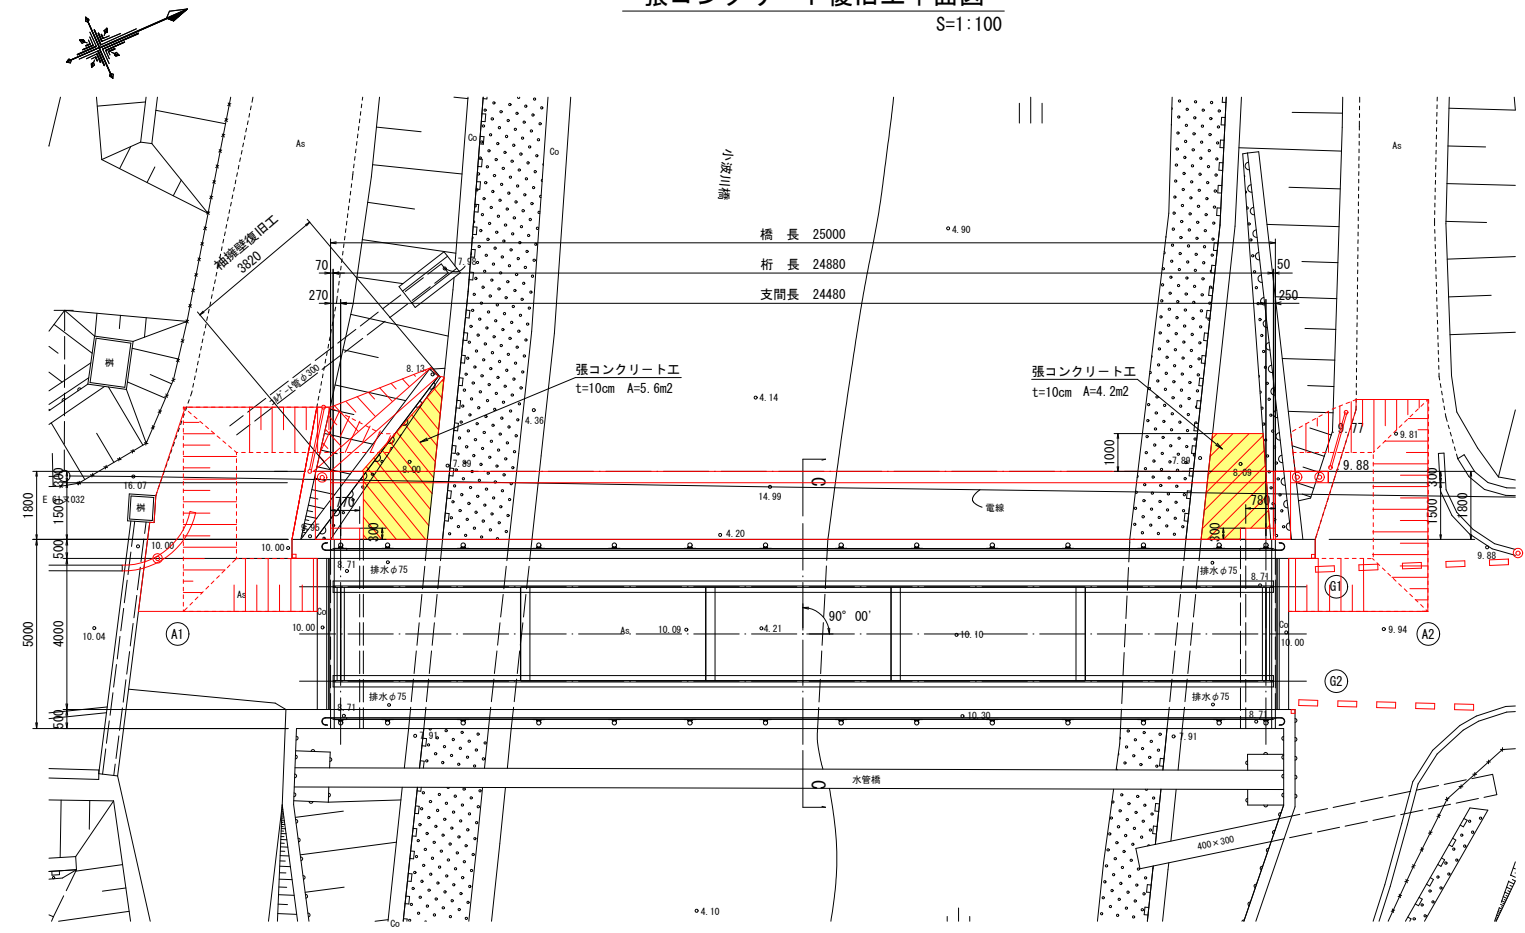


舗装復旧工平面図
S=1:100

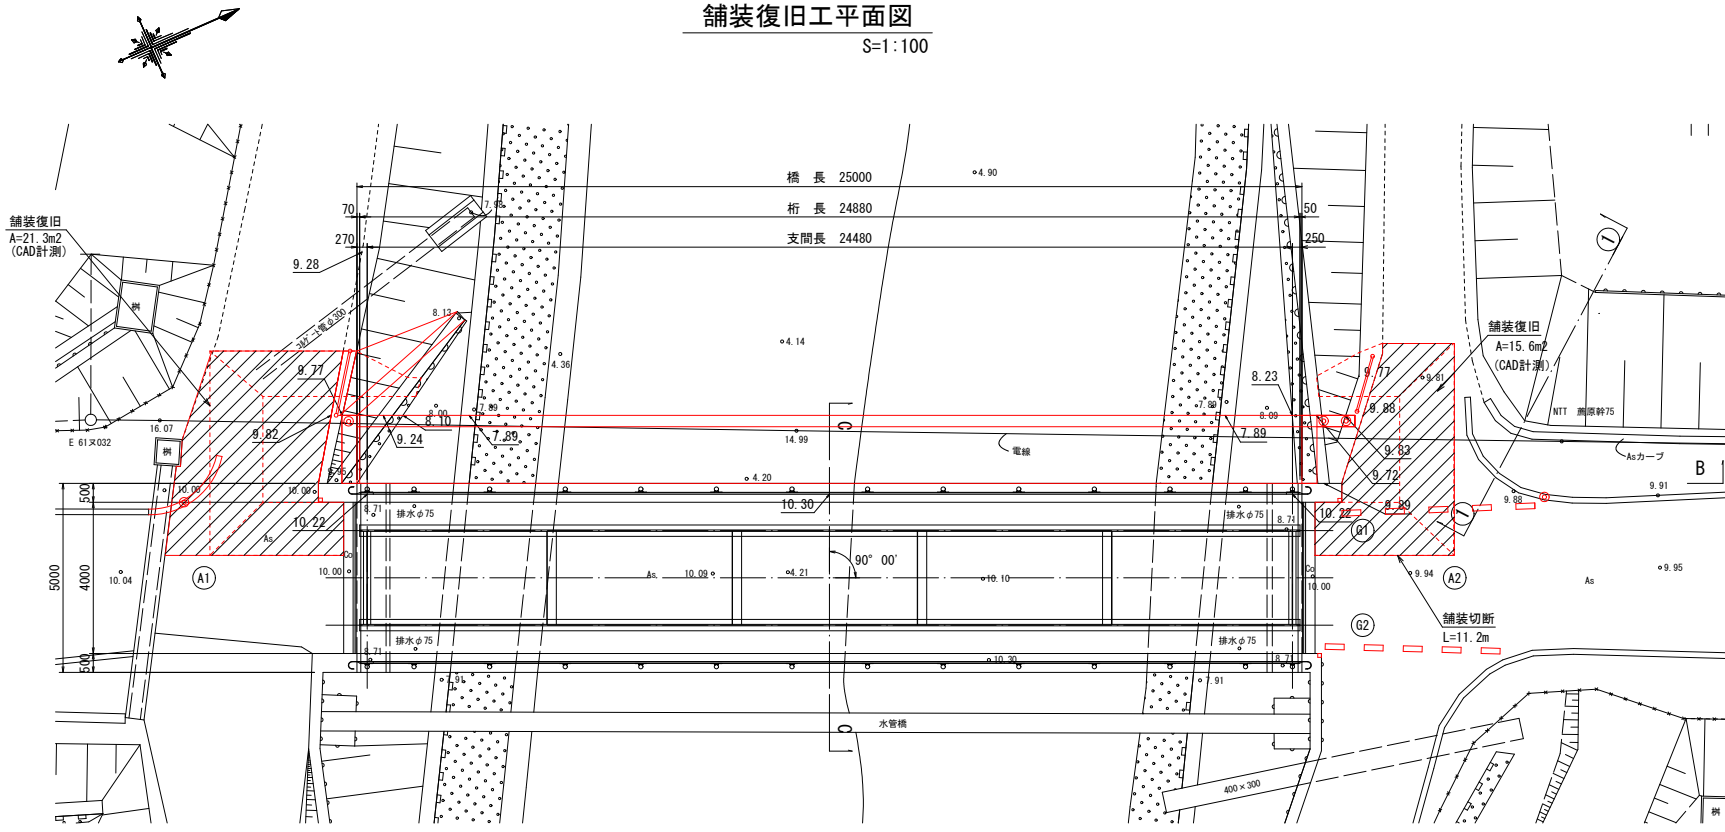

舗装構成詳細図

S=1:20

アスファルト舗装工

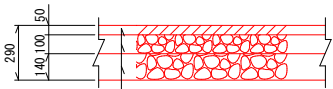


表層	再生密粒度アスコン(13)	t= 5cm
上層路盤	粒度調整砕石(M-30)	t=10cm
下層路盤	再生クラッシャーラン(RC-40)	t=14cm

一般市道整備事業

工事名	市道田井中講田線（田井中橋）歩道拡幅工事				
図面名	復旧工詳細図				
尺度	図示	図面番号	28	葉之内	25
事業者名	名張市				

構造物撤去図

平面図

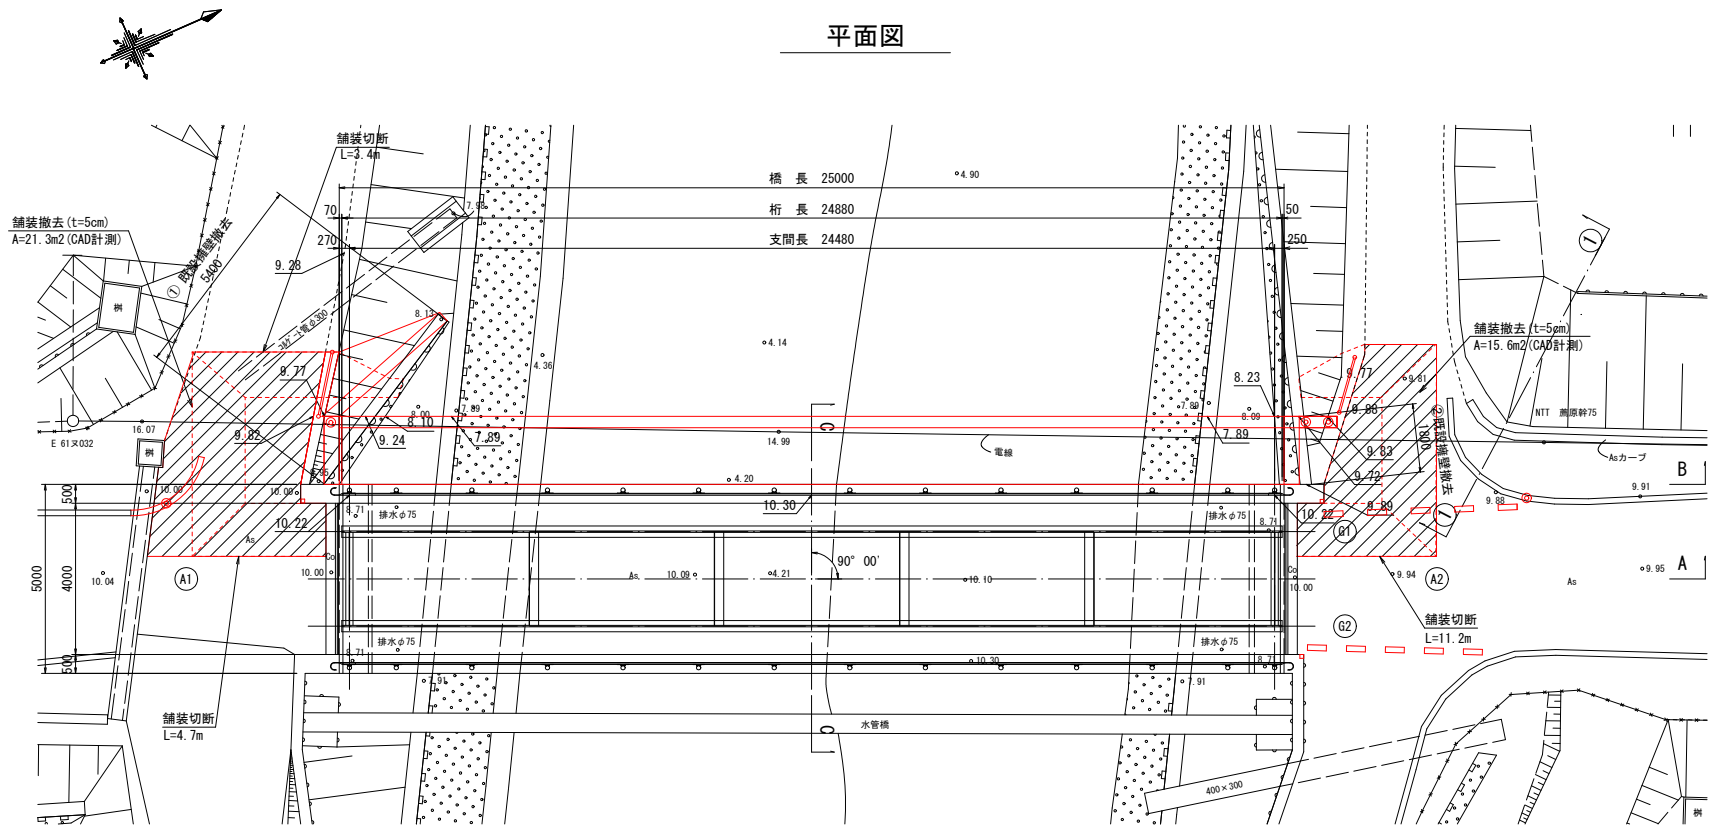


左岸撤去擁壁

S=1:50


右岸撤去擁壁

S=1:50


① - ① 断面図

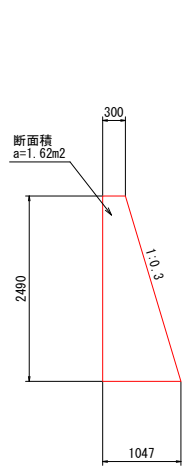


側面図

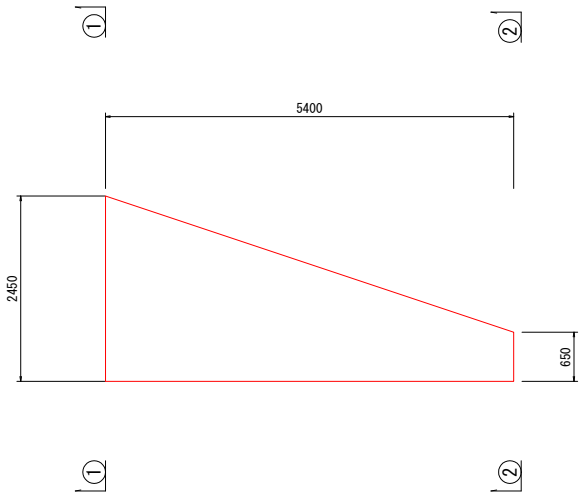


② - ② 断面図

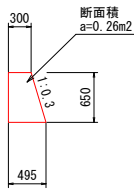


① - ① 断面図

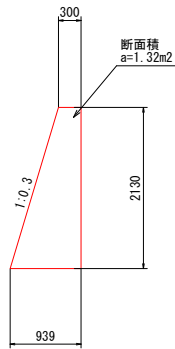

側面図

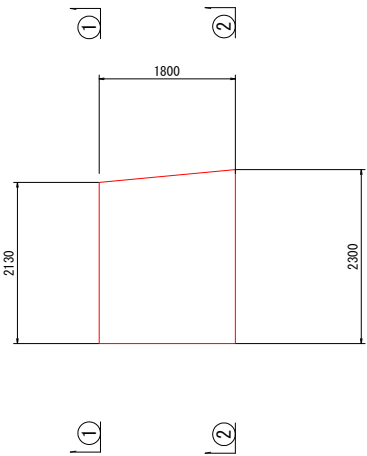

② - ② 断面図

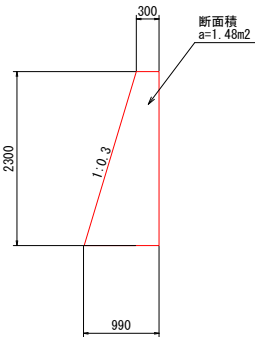


一般市道整備事業

工事名	市道田井中講田線（田井中橋）歩道拡幅工事				
図面名	構造物撤去図				
尺度	図示	図面番号	28	葉之内	26
事業者名	名張市				

道路附属物工平面図

S=1:100

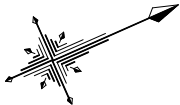

車線分離標 (ラバーポール)
H=0.80m
N=2.0箇所

転落防止柵 (土中)
H=1.10m, L=1.70m
区画線工実線
t=0.15m, L=2.6m

転落防止柵 (土中)
H=1.10m, L=1.50m

区画線工破線
t=0.15m, L=5.1/2=2.6m

車線分離標 (ラバーポール)
H=0.80m
N=3.0箇所

橋長 25000
桁長 24880
支間長 24480

外側線

外側線

道路紙
N=2.0箇所

道路紙
N=2.0箇所


区画線工破線
t=0.15m, L=4.6/2=2.3m

一般市道整備事業				
工事名	市道田井中講田線 (田井中橋) 歩道拡幅工事			
図面名	道路附属物工平面図			
尺度	図示	図面番号	28	葉之内 27
事業者名	名張市			


道路附属物工構造図

転落防止柵構造図
土中用 S=1:15

正面図

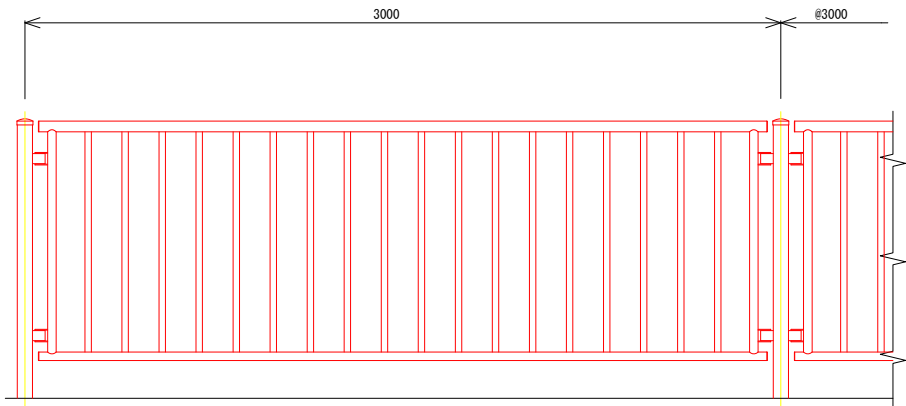


断面図

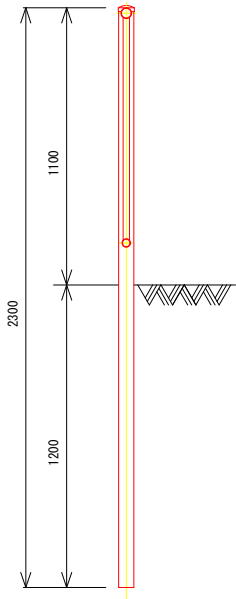

ポストコーン
S=1:10

H=800 (650)

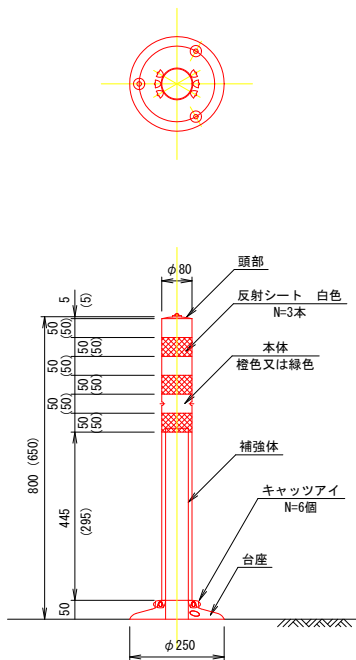



車線分離標 (H=800) 数量表				
名 称	規 格	単 位	数 量	摘 要
ポストコーン	橙色又は緑色 H=800mm	本	10	反射シート N=3本

転落防止柵数量表

適 用	名 称	規 格	単位	コンクリート 構造物用 (1)	コンクリート 構造物用 (2)	プレキャスト コンクリート ブロック用	土中用	アンカーボルト 固定用	備 考	参考質量 kg/m	摘 要	100m当り		
												白	塗装色 黄緑型 ターフ ブラウン	メッキ
	転落防止柵	土中用 H=1100	m	—	—	—	100	—		参考質量 14.8kg/m				

道路板

S=1:2

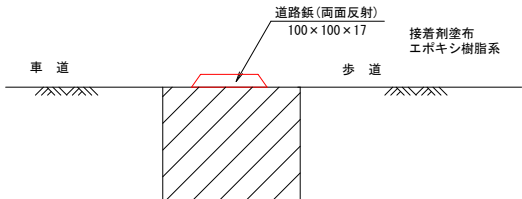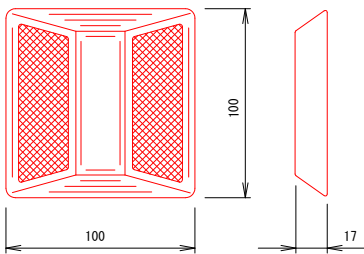

道路板 数量表


10個当り

名 称	規 格	単 位	数 量	摘 要
道 路 板	両面反射 100×100×17	個	10	
接 着 剤	エポキシ樹脂系	kg	0.5	

区画線

S=1:10

破線

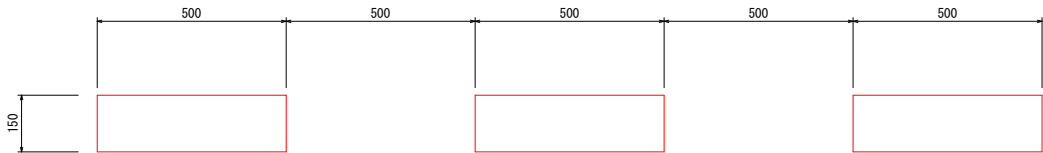

実線



一般市道整備事業

工事名	市道田井中講田線（田井中橋）歩道拡幅工事			
図面名	道路附属物工構造図			
尺度	図示	図面番号	28	葉之内
事業者名	名張市			