

令和 6 年度()第 公処工4 号


件名： 中央浄化センター床排水ポンプ更新工事

仕 様 書

事業主体 名張市（上下水道事業）

施行主体 名張市（上下水道事業）

概 要 書		
場 所	名張市 蔵持町里 地内	
金 額	一 金 円	
	(内消費税 円)	
履行期間	契約日から令和7年3月18日まで	
事業量	ポンプ取替 一式	
概要（摘要） 中央浄化センターの床排水ポンプの取替えを行う。 ・ 床排水ポンプ（1.5kW） 計3台 ・ コネクション 計2台		

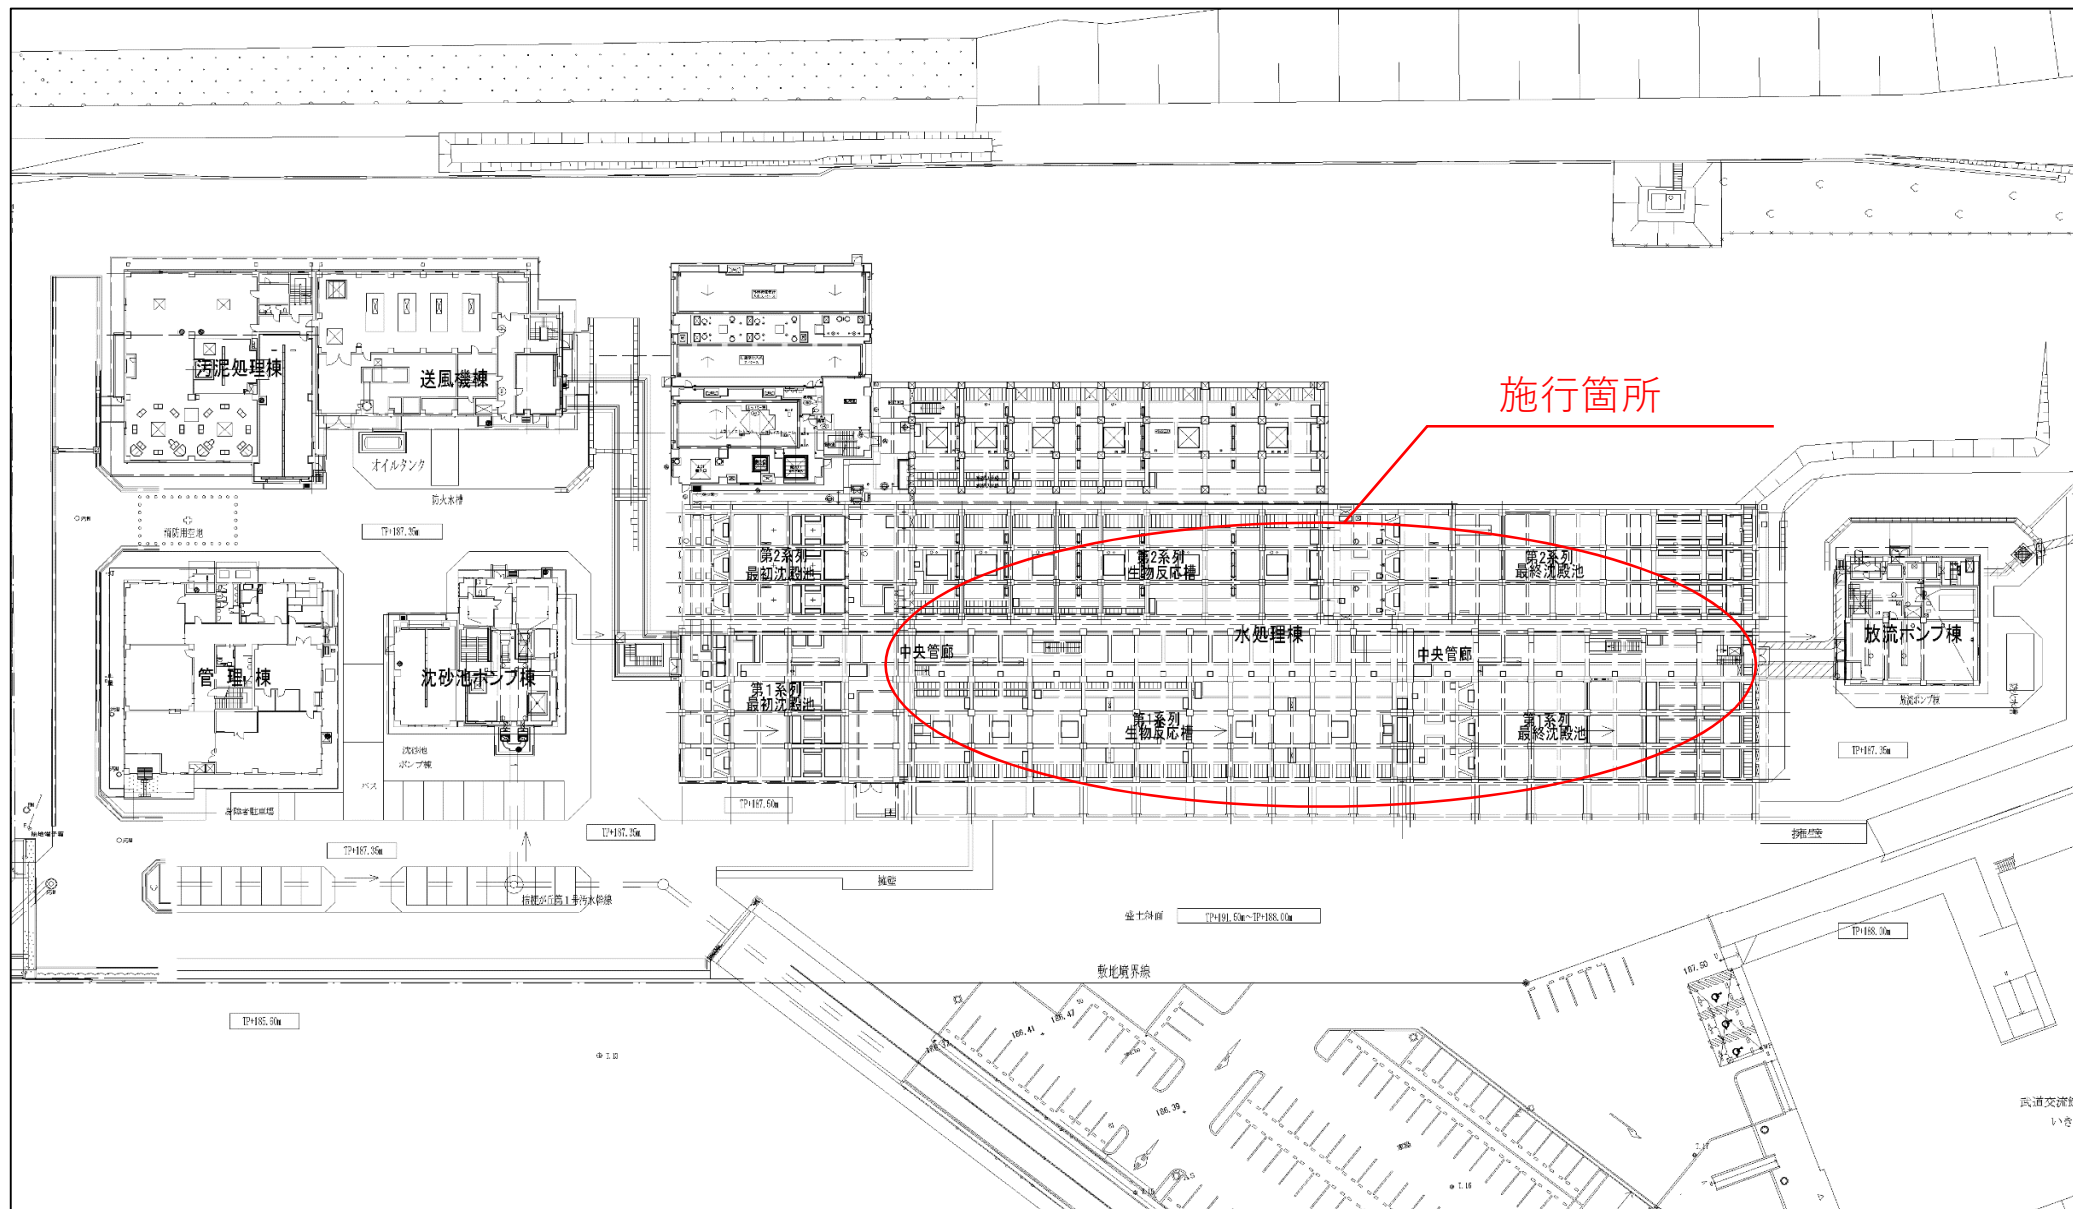

特記仕様書

第1章 総則

1. 適用

本契約の履行は契約図書に基づいて実施し、下記に示す図書の他、この特記仕様によるものとする。

- (1) 名張市上下水道事業契約規程
- (2) 三重県 県土整備部制定「三重県公共工事共通仕様書」

2. 図書の優先順位

この特記仕様書と共通仕様書並びに契約図書の記載内容に差異があった場合の優先順位は下記の通りとする。

- 1. 特記仕様書
- 2. 契約図書
- 3. 共通仕様書

3. 法令、関係規定の遵守

受注者は、契約の履行にあたり諸法令並びに関連規定に従うこと。また、施設付近での作業に当たって、関連法令を遵守し、安全衛生管理に十分注意すること。

4. 設計照査

受注者は、契約後速やかに設計図書の照査（現地調査含む）を行い、その結果を監督員に報告すること。特記仕様書・設計書・図面に相違がある場合は、監督員に確認して指示を受けること。

5. 実施計画

共通仕様書に示す「施工計画書」を提出すること。

6. 作業時間

作業時間は原則として、土曜日・日曜日・祝日を除く平日の9時～17時までとする。

7. 機器・材料承認

共通仕様書に示す他、機器・材料の承諾にあたっては、工事打合せ簿にて機器・材料一覧表を提出すること。その添付として機器・材料仕様書、製作図、施工要領書、取扱説明書、規格証明書、ミルシート等を添付すること。また、承認に当たっては試験及び検査を実施することがある。

8. 材料確認

使用材料については材料確認書を数日前に監督員に提出し、確認を受けること。

9. 段階確認及び施工状況立会

共通仕様書等に示す他、工事内容及び工事状況等を勘案して決定する。
段階確認書を作業実施日の数日前に監督員に提出し、確認を受けること。また、段階確認以

外で確認・立会を要する場合は確認・立会依頼書を提出すること。

10. 作業

作業により施設構内を汚した場合には清掃を行うこと。又、当初からあるゴミや汚れ等は作業前写真を撮っておくこと。

道路状況に応じ適切な人数の交通誘導員を配置すること。必要に応じて道路使用許可を受けること。

事前に地域や関係機関等に周知し、調整を図ること。

11. 安全管理

受注者は、作業中における安全の確保をすべてに優先させ、必要な措置を常に講じておくこと。

12. 提出書類

受注者が提出する書類は名張市上下水道事業契約規程及び共通仕様書に示すとおりとする。なお、参考として主な提出書類を以下に列挙する。

書類名	部数	備考
工事着手届	1	共通仕様書 第1号様式
施工計画書	2	共通仕様書 第2号様式
工程表	1	任意様式 形式：バーチャート工程表
現場代理人等通知書 技術者資格者証の写し、雇用証明書等添付	2	名張市 様式第6号(その1)
部分下請負通知書 下請負契約書類、施工体制台帳、施工体系図 等添付	1	三重県建設工事施行規則 第9号様式に準拠する
施工に必要な資格証の写し	1	任意様式
材料確認書	2	共通仕様書 様式 - 10
段階確認書	2	共通仕様書 様式 - 11
工事履行状況報告書	2	共通仕様書 様式 - 14
工事打合せ簿（指示、協議、承諾、提出、報告、 通知）	2	共通仕様書 様式 - 9
作業日報	1	任意様式
完成通知書 写真帳（着手前・完成）添付	1	名張市 様式第10号 (その1)
完成図書	2	任意様式
施工写真帳	1	任意様式
契約代金請求書	1	名張市（上下水道事業）様式
その他監督員が提出を求めたもの		

提出した書類の内容を変更する必要があるときは、ただちに変更届を提出すること。

13. その他

本仕様書に明記のない事項又は記載に疑義が生じた場合は、双方協議のうえ決定する。

機器仕様書

名称：床排水ポンプ

番号	1	整理番号	1	数量	3 台
準拠規格	JIS				
仕様	形 式 水中ポンプ CN65GU（新明和工業製） 吐出口径 65mm 吐出量 0.2m3/min 全揚程 10～11m 電動機 乾式水中形誘導電動機 1.5kW 接続方式 自動着脱 P65				
特別仕様	塗装 日本下水道事業団殿仕様 電源 400V、60Hz				
主要部材質	軸 SUS420J2 羽根車 FC200 以上 ケーシング FC200 以上				
付属品	ケーブル VCT1.25mm2×4 心×8m スライド FC200 以上				
使用条件	使用目的 処理場の床排水				
	使用条件 交互運転		設置場所	排水ピット内	
参考図	無し				
製作者指定・登録等	有り（新明和工業）				
工場検査	社内				
制約事項	特になし				
備考	・ 付属品は、上記以外のものを含まない。				

機器仕様書

名称 : コネクション

番号	2	整理番号	2	数量	2 台
準拠規格	JIS				
仕様	形 式 自動着脱装置 P65 口 径 65mm				
特別仕様	塗装 日本下水道事業団殿仕様				
主要部材質	コネクション FC200 以上				
使用条件	使用目的 処理場の床排水				
	使用条件 交互運転		使用条件 交互運転	使用条件 交互運転	
参考図	無し				
製作者指定・登録等	有り（新明和工業）				
工場検査	社内				
制約事項	特になし				
備考	・スライドは含まない（番号1床排水ポンプに含めているため）。				

設計内訳書

工事名	中央浄化センター床排水ポンプ更新工事	当 初	事業区分	水処理設備工	主たる工種	下水道機械設備（一般労務費）			
			工事区分	機械設備工(機器費)	施工地域				
工事区分・工種・種別・細別		規格	単位	数量	単価	金額	数量増減	金額増減	摘要
機械設備工(機器費)			式	1					
機器費			式	1					
機器費			式	1					
機器費			式	1					内-1号
機器費			式	1					
機械設備工(直接工事費)			式	1					
輸送費			式	1					
輸送費			式	1					
輸送費			式	1					内-2号
労務費			式	1					
一般労務費			式	1					
一般労務費			式	1					内-3号

設計内訳書

工事名	中央浄化センター床排水ポンプ更新工事	当 初	事業区分	水処理設備工	主たる工種	下水道機械設備（一般労務費）			
			工事区分	機械設備工(直接工事費)	施工地域				
工事区分・工種・種別・細別		規格	単位	数量	単価	金額	数量増減	金額増減	摘要
機械設備据付労務費			式	1					
機械設備据付労務費			式	1					内-4号
直接経費			式	1					
直接経費			式	1					
機械経費(率計上)			式	1					
仮設費			式	1					
仮設費			式	1					
仮設費(率計上)			式	1					
直接工事費			式	1					
共通仮設			式	1					
共通仮設費（率計上）			式	1					
純工事費			式	1					

設計内訳書

工事名	中央浄化センター床排水ポンプ更新工事	当 初	事業区分	水処理設備工		主たる工種	下水道機械設備（一般労務費）		
			工事区分	共通仮設費		施工地域			
工事区分・工種・種別・細別		規格	単位	数量	単価	金額	数量増減	金額増減	摘要
現場管理費			式	1					
据付間接費			式	1					
据付工事原価			式	1					
工事原価			式	1					
一般管理費等			式	1					
工事価格			式	1					
消費税相当額			式	1					
工事費計			式	1					

一式当たり内訳書

第1号内訳書	機器費						単価適用年月日	令和 6年 8月13日	
							歩掛適用年月日	令和 6年 8月13日	
							労務調整-超過-規制		1.000-00000020
名称	規格／条件	単位	数量	単価	金額	数量増減	金額増減	摘要	
床排水ポンプ	CN65GU、特別仕様	台	3					WYB00001 管理費区分 無	
コネクション	P65、特別仕様	台	2					WYB00002 管理費区分 無	
合 計									

上段から 既契約数量／出来高数量／出来高累計／前回残工事／今回残工事

一式当たり内訳書

第2号内訳書	輸送費						単価適用年月日		令和 6年 8月13日
							歩掛適用年月日		令和 6年 8月13日
							労務調整-超過-規制		1.000-00000020
名称		規格／条件	単位	数量	単価	金額	数量増減	金額増減	摘要
輸送費			式	1					WYB00003 管理費区分 無
合 計									

上段から 既契約数量／出来高数量／出来高累計／前回残工事／今回残工事

一式当たり内訳書


第3号内訳書	一般労務費						単価適用年月日		令和 6年 8月13日
							歩掛適用年月日		令和 6年 8月13日
							労務調整-超過-規制		1.000-00000020
名称		規格／条件	単位	数量	単価	金額	数量増減	金額増減	摘要
設備機械工			人						R0301 管理費区分 無
普通作業員			人						R0102 管理費区分 無
合 計									

上段から 既契約数量／出来高数量／出来高累計／前回残工事／今回残工事

一式当たり内訳書

第4号内訳書	機械設備据付労務費						単価適用年月日	令和 6年 8月13日
							歩掛適用年月日	令和 6年 8月13日
							労務調整-超過-規制	1.000-00000020
名称	規格／条件	単位	数量	単価	金額	数量増減	金額増減	摘要
機械設備据付工		人						R0303 管理費区分 無
合 計								

上段から 既契約数量／出来高数量／出来高累計／前回残工事／今回残工事

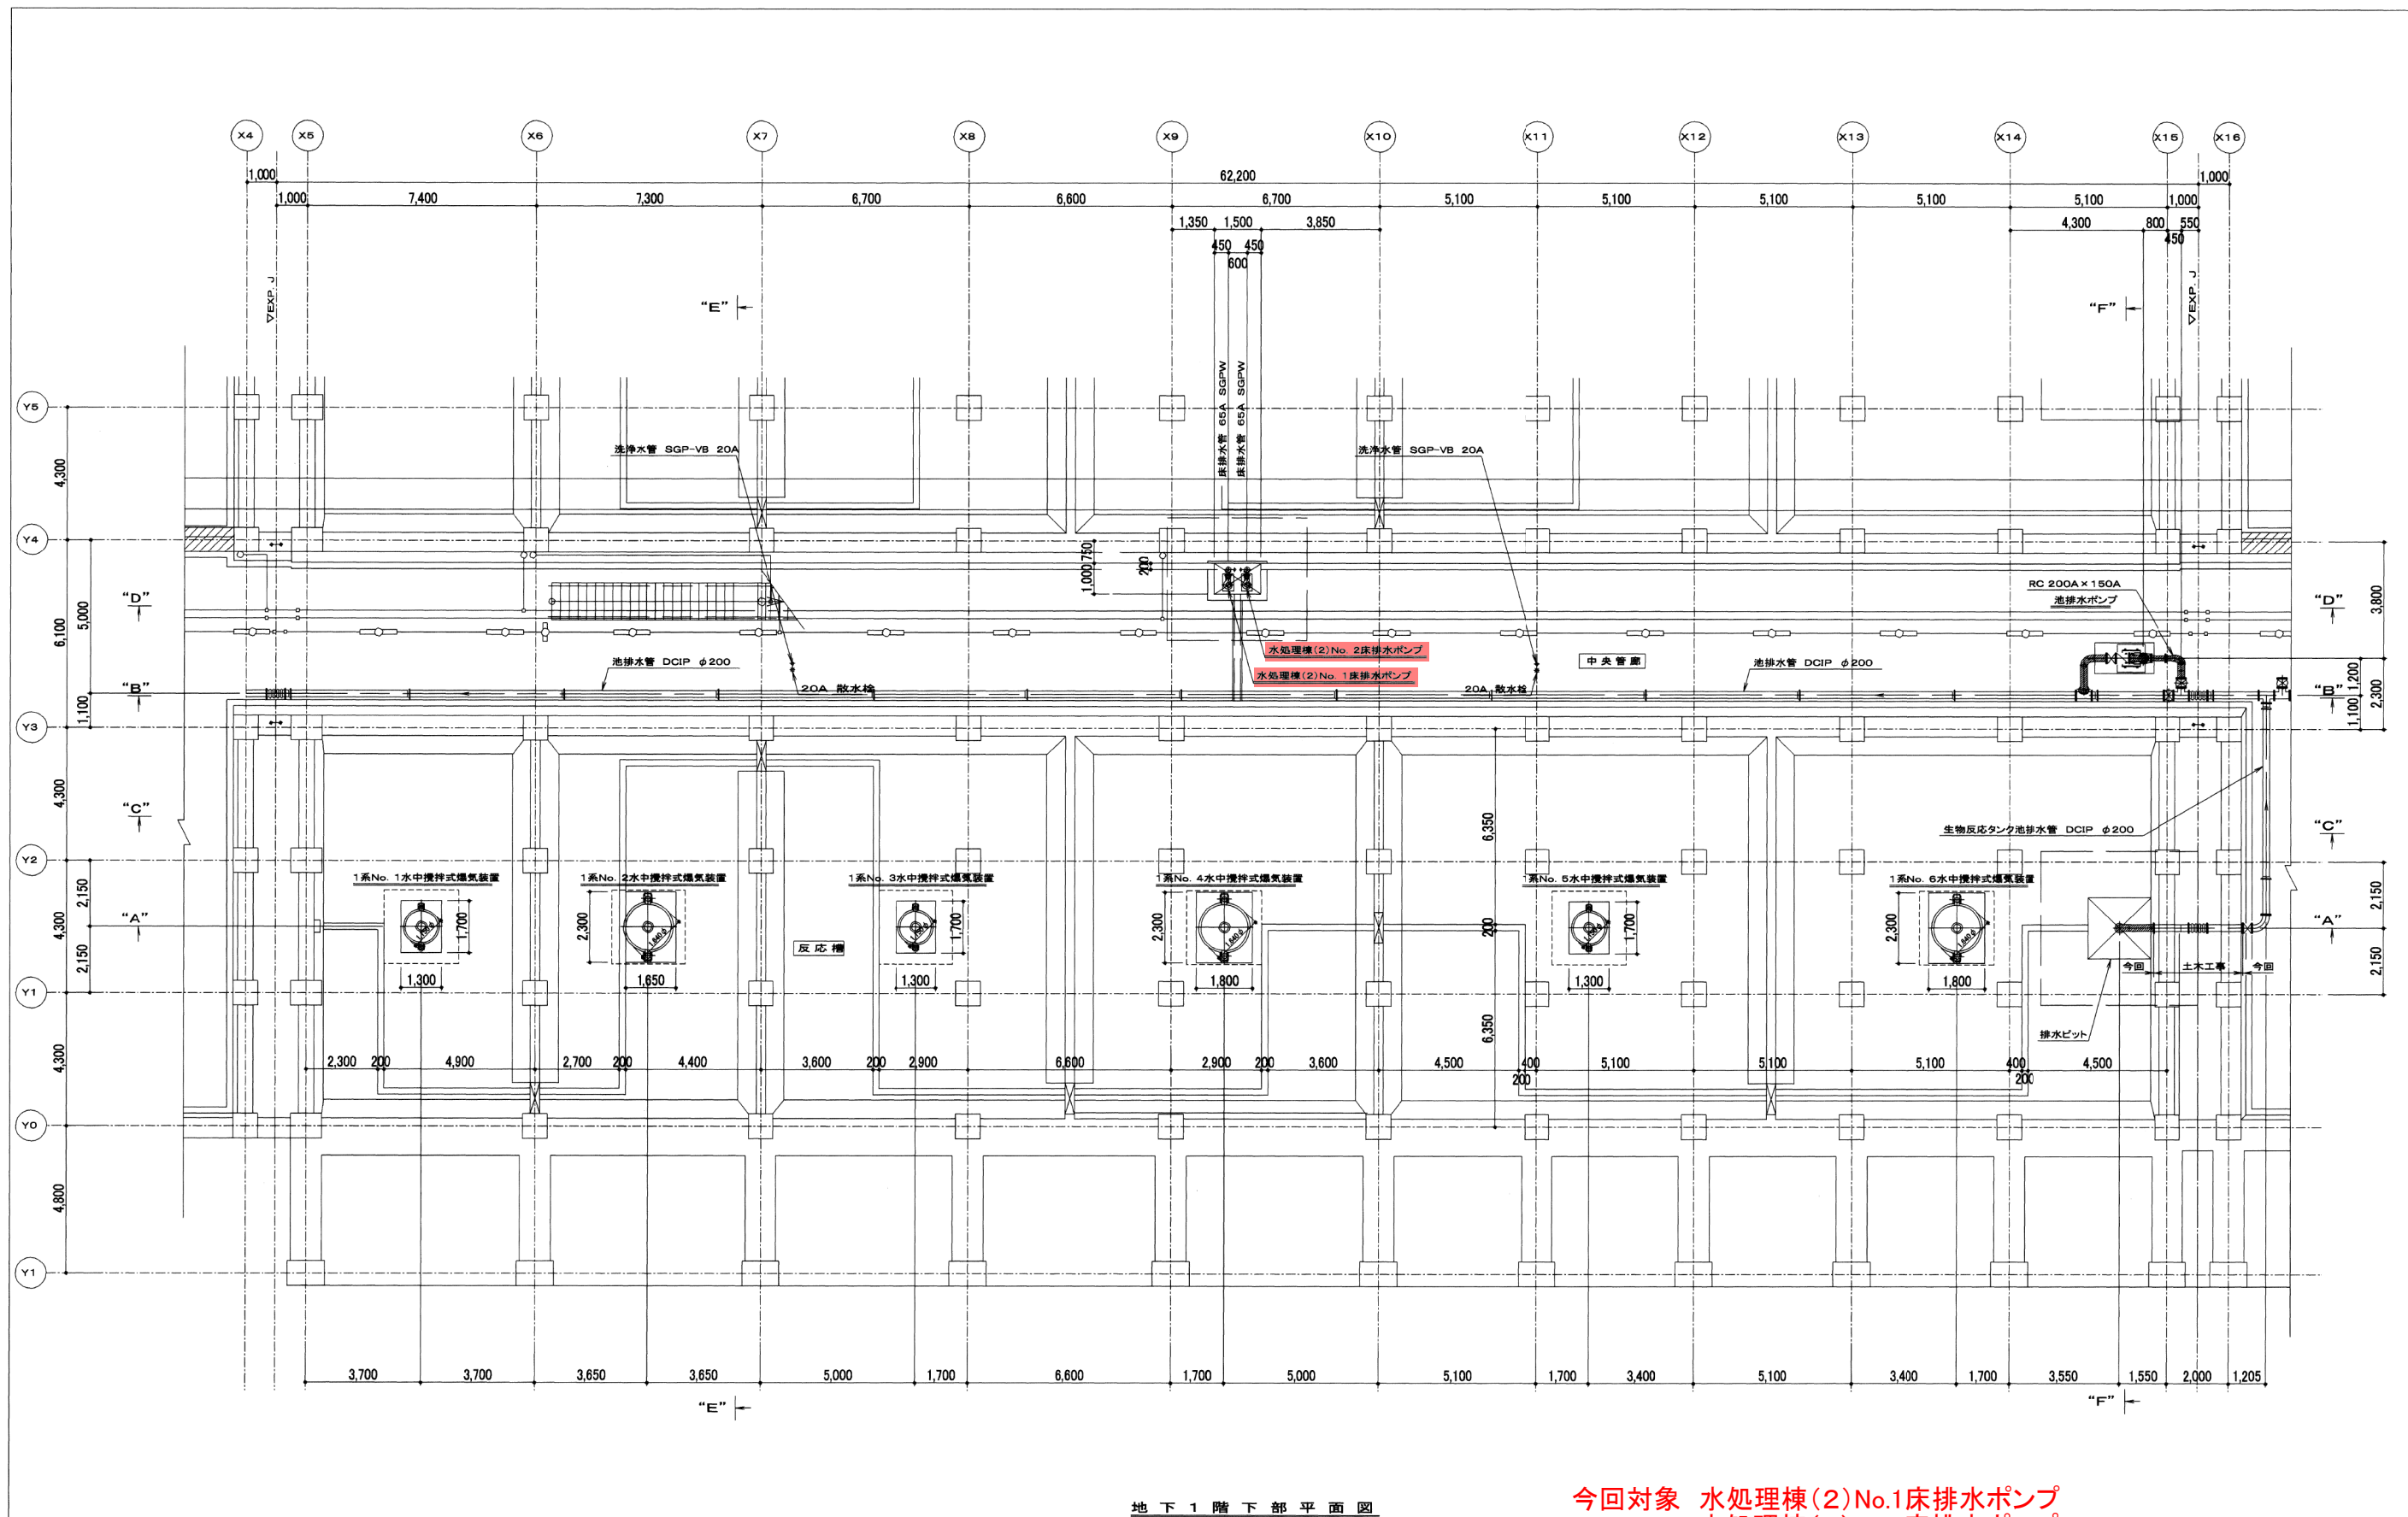


地下1階下部平面図

今回対象 水処理棟(2)No.1床排水ポンプ
水処理棟(2)No.2床排水ポンプ
※上記2台はコネクション取替対象

既設参考図

松下環境空調・共和化工経常建設共同企業体						縮尺 1/100	工事名称 名張市中央浄化センター水処理設備工事	設備名 水処理設備
松下環境空調エンジニアリング株式会社	大阪府知事登録 第16110号	一般建築士登録 第99340号	荘加賀二	(所在地)大阪府吹田市豊水町3丁目26番33号	監理技術者			
共和化工株式会社	東京都知事登録 第4018号	一般建築士登録 第192988号	米沢欣也	(所在地)東京都品川区西五反田7丁目25番19号	現場代理人	設計担当	図面名称 反応槽 機器配置配管平面図(1)	図面番号 M-111

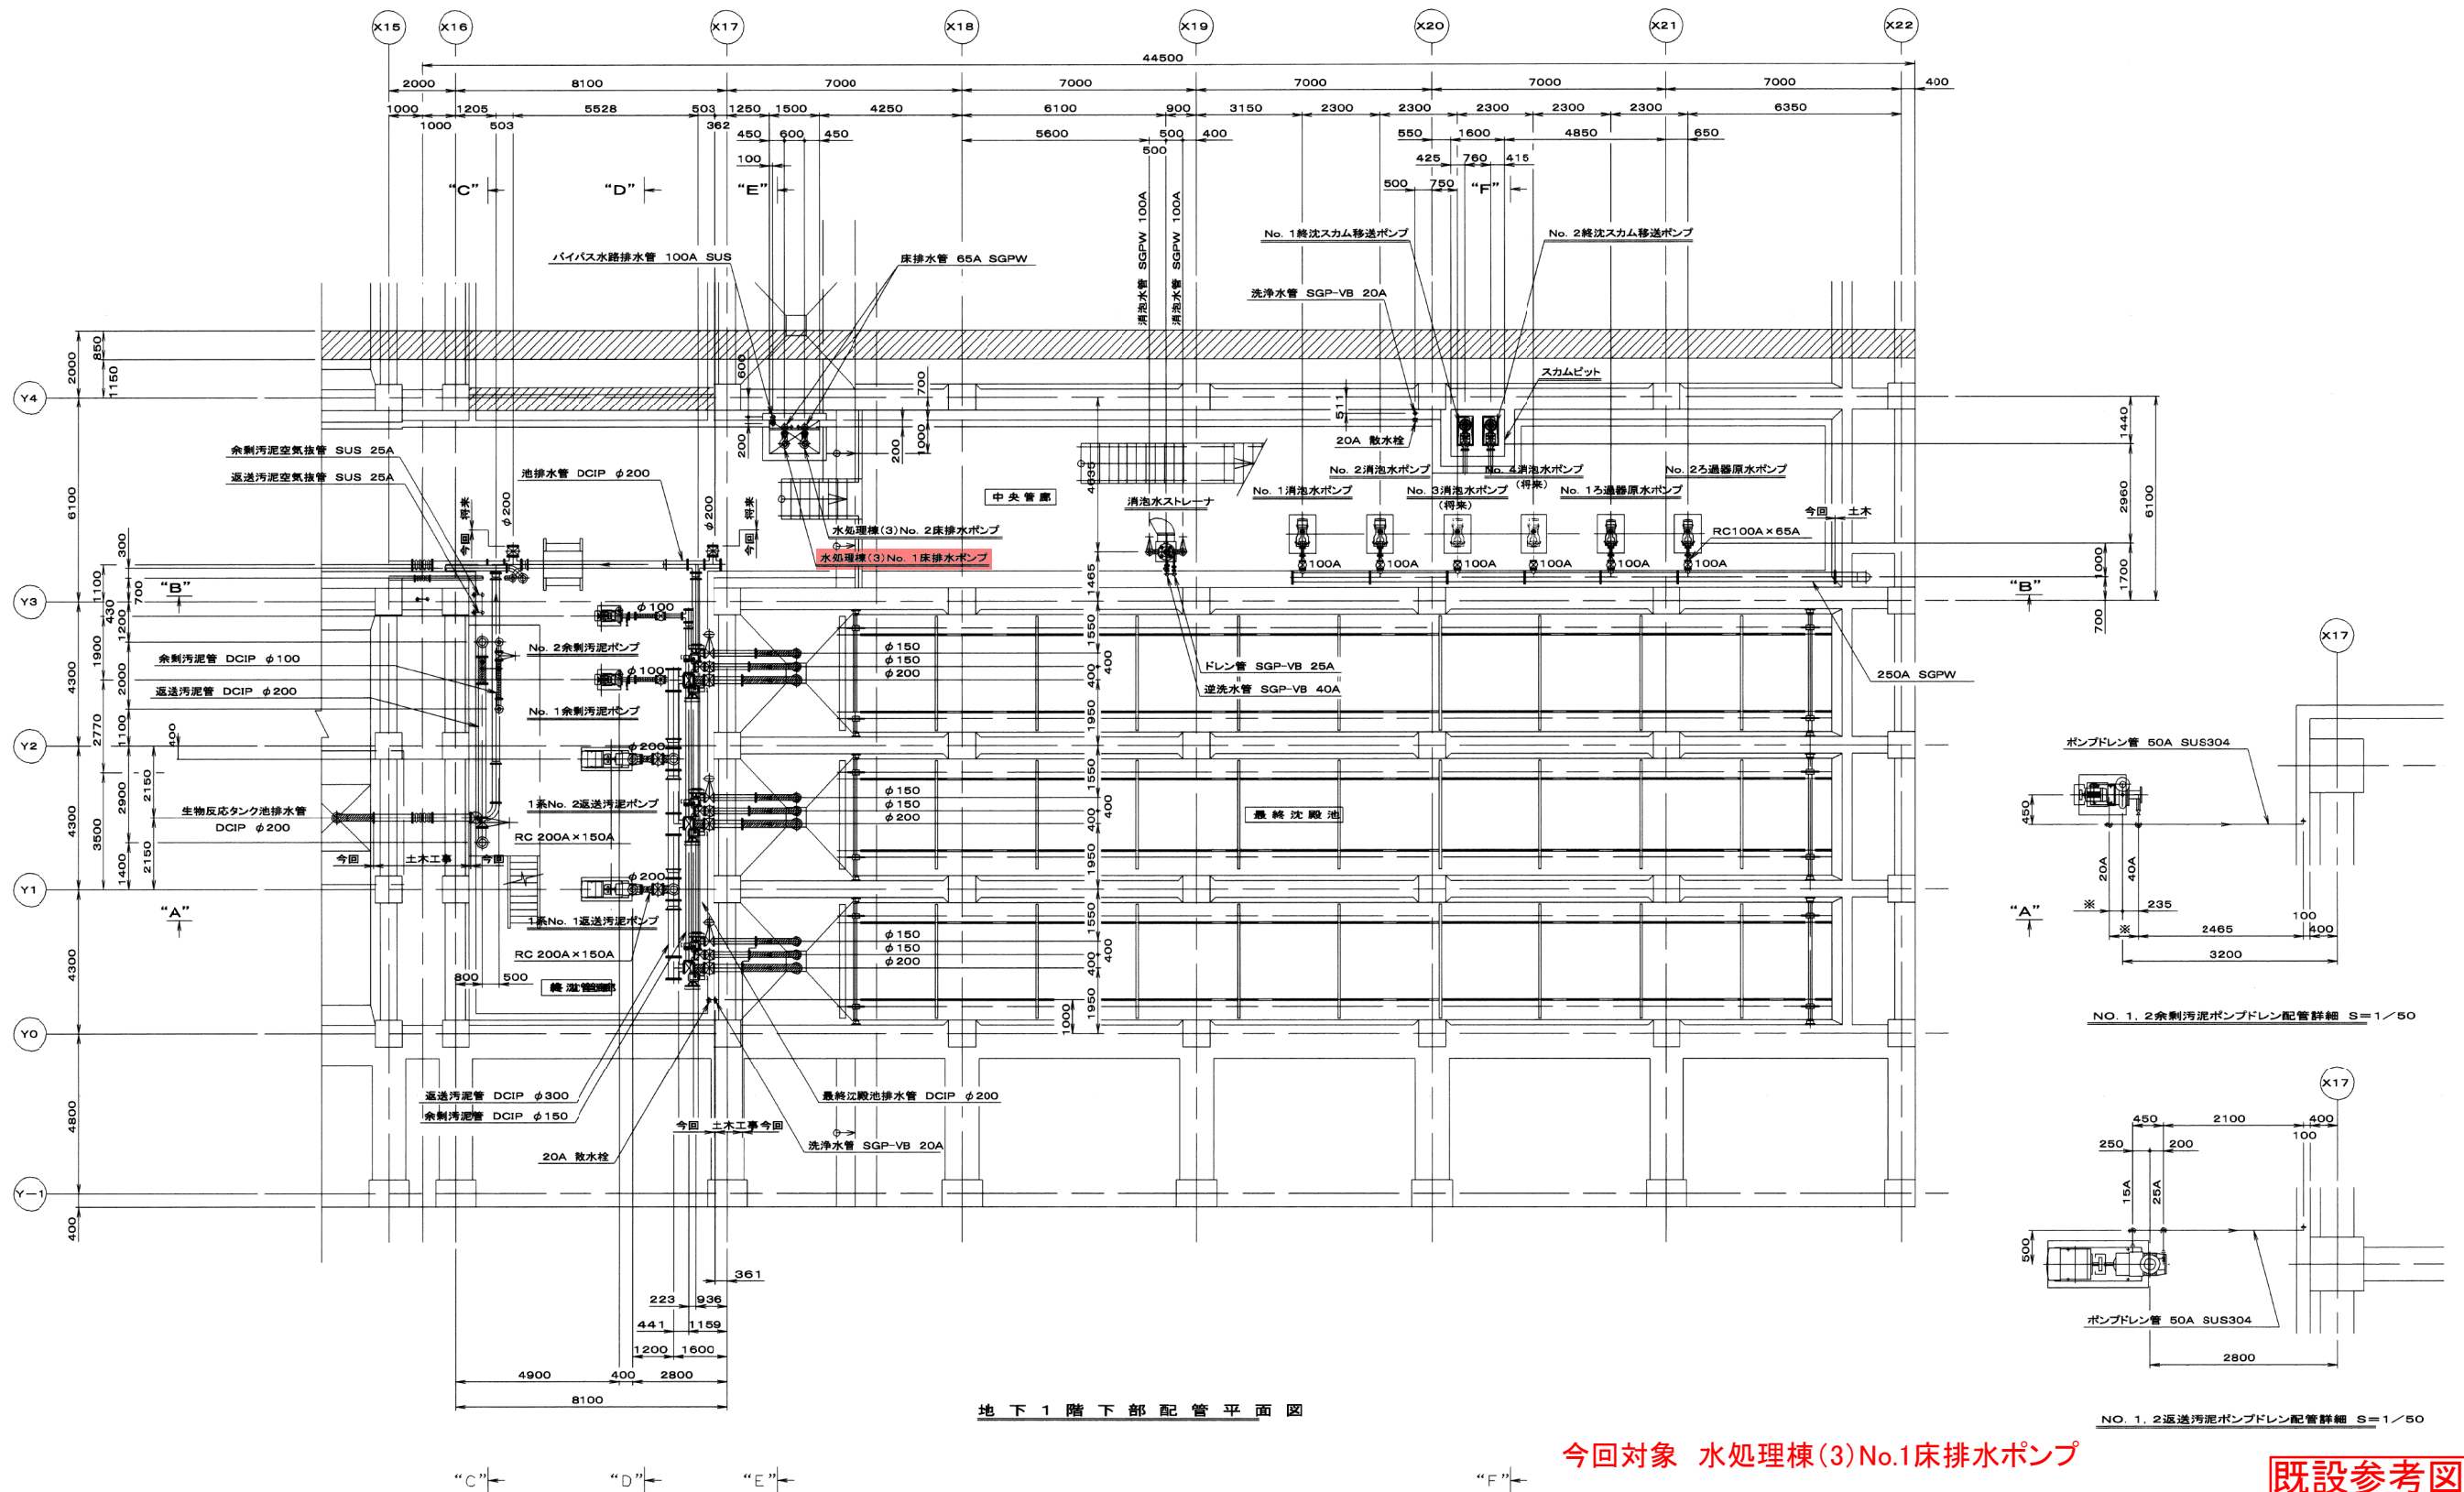

今回対象 水処理棟(3)No.1床排水ポンプ

既設参考図

松下環境空調・共和化工経常建設共同企業体 松下環境空調エンジニアリング株式会社 大阪府知事登録 第 16110号 一級建築士登録 第 99340号 荘加賀二 (所在地)大阪府吹田市墨江町3丁目2番33号 共和化工株式会社 東京都知事登録 第 4018号 一級建築士登録 第192988号 米沢欣也 (所在地)東京都品川区西五反田7丁目25番19号						縮尺	工事名称	設備名
						1/100, 1/50	名張市中央浄化センター水処理設備工事	水処理設備
						設計年月日	図面名称	図面番号
						平成17年 7月16日	最終沈殿池 機器配置配管平面図(1)	M-118