


位置図 S=1:2,000



工 事 名	市道国津箕曲線 舗装補修工事		
施工箇所名	名張市 下比奈知 ほか 地内		
図面の種類	位 置 図		
縮 尺	図 示	図面番号	1
名 張 市			

舗装展開図 S=1:300

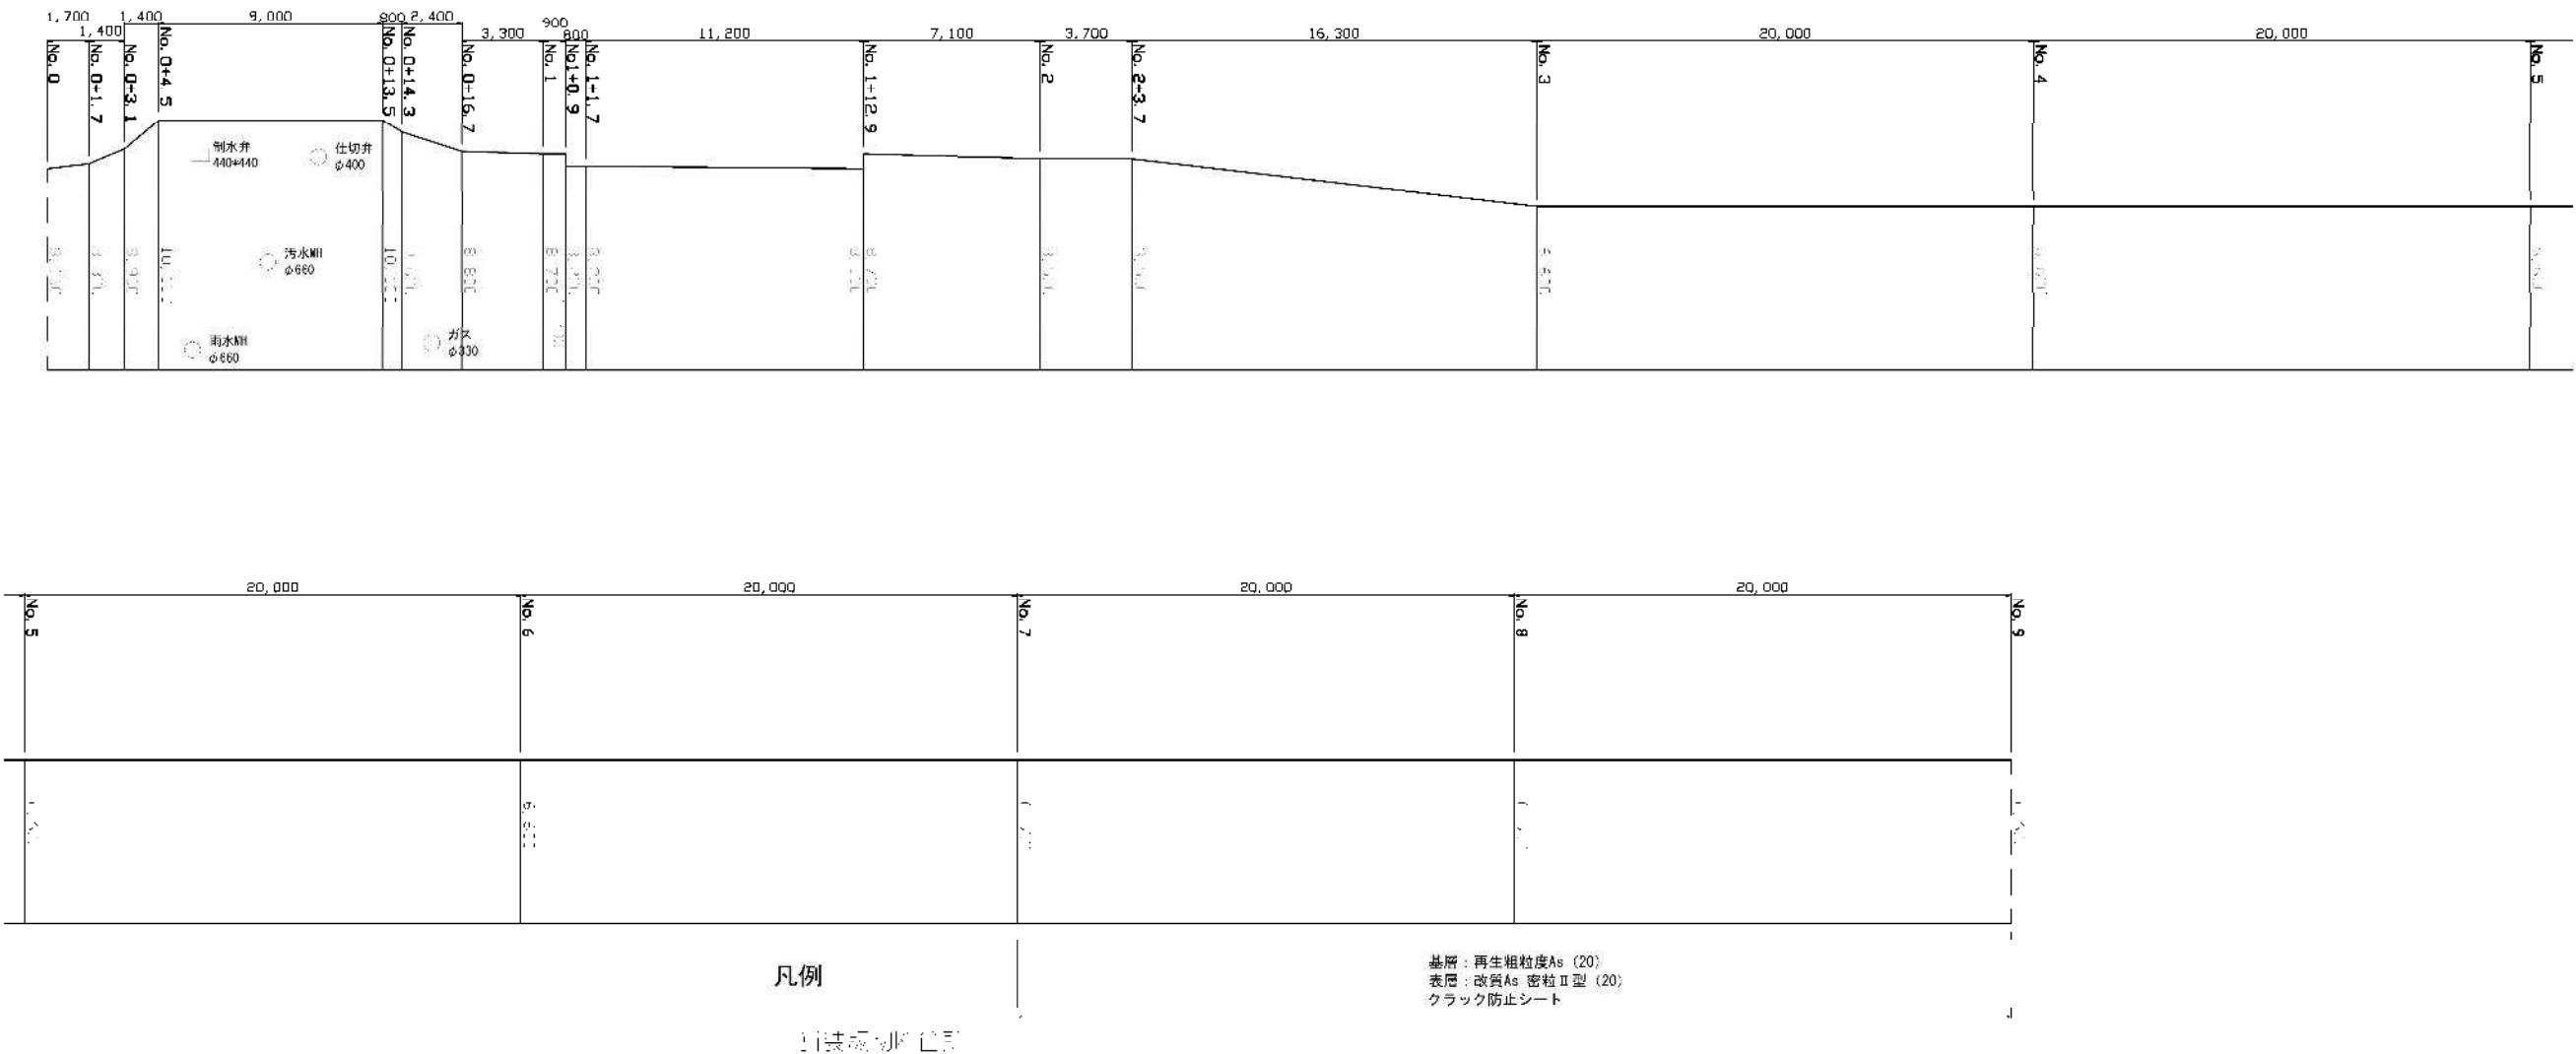


凡例

舗装展開図


基層：再生粗粒度As (20)
表層：改質As 密粒II型 (20)
クラック防止シート

舗装構成図 S=1:10

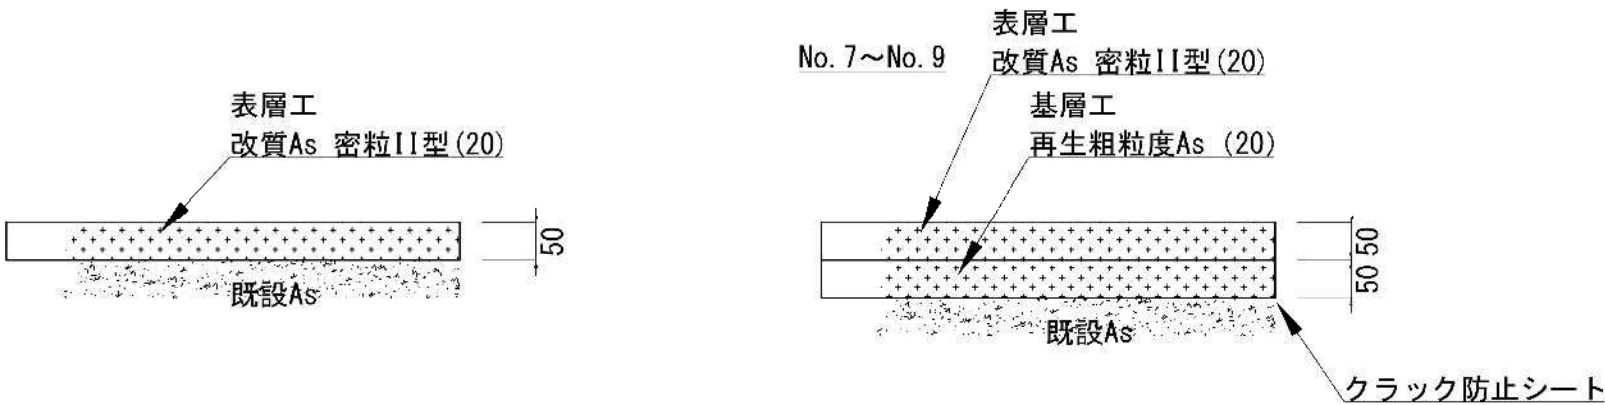


工事名	市道国津算曲線 舗装補修工事		
施工箇所名	名張市 下比奈知 ほか 地内		
図面の種類	舗装展開図 舗装構成図		
縮尺	図示	図面番号	2
名張市			

付 帯 工 図 S=1:300

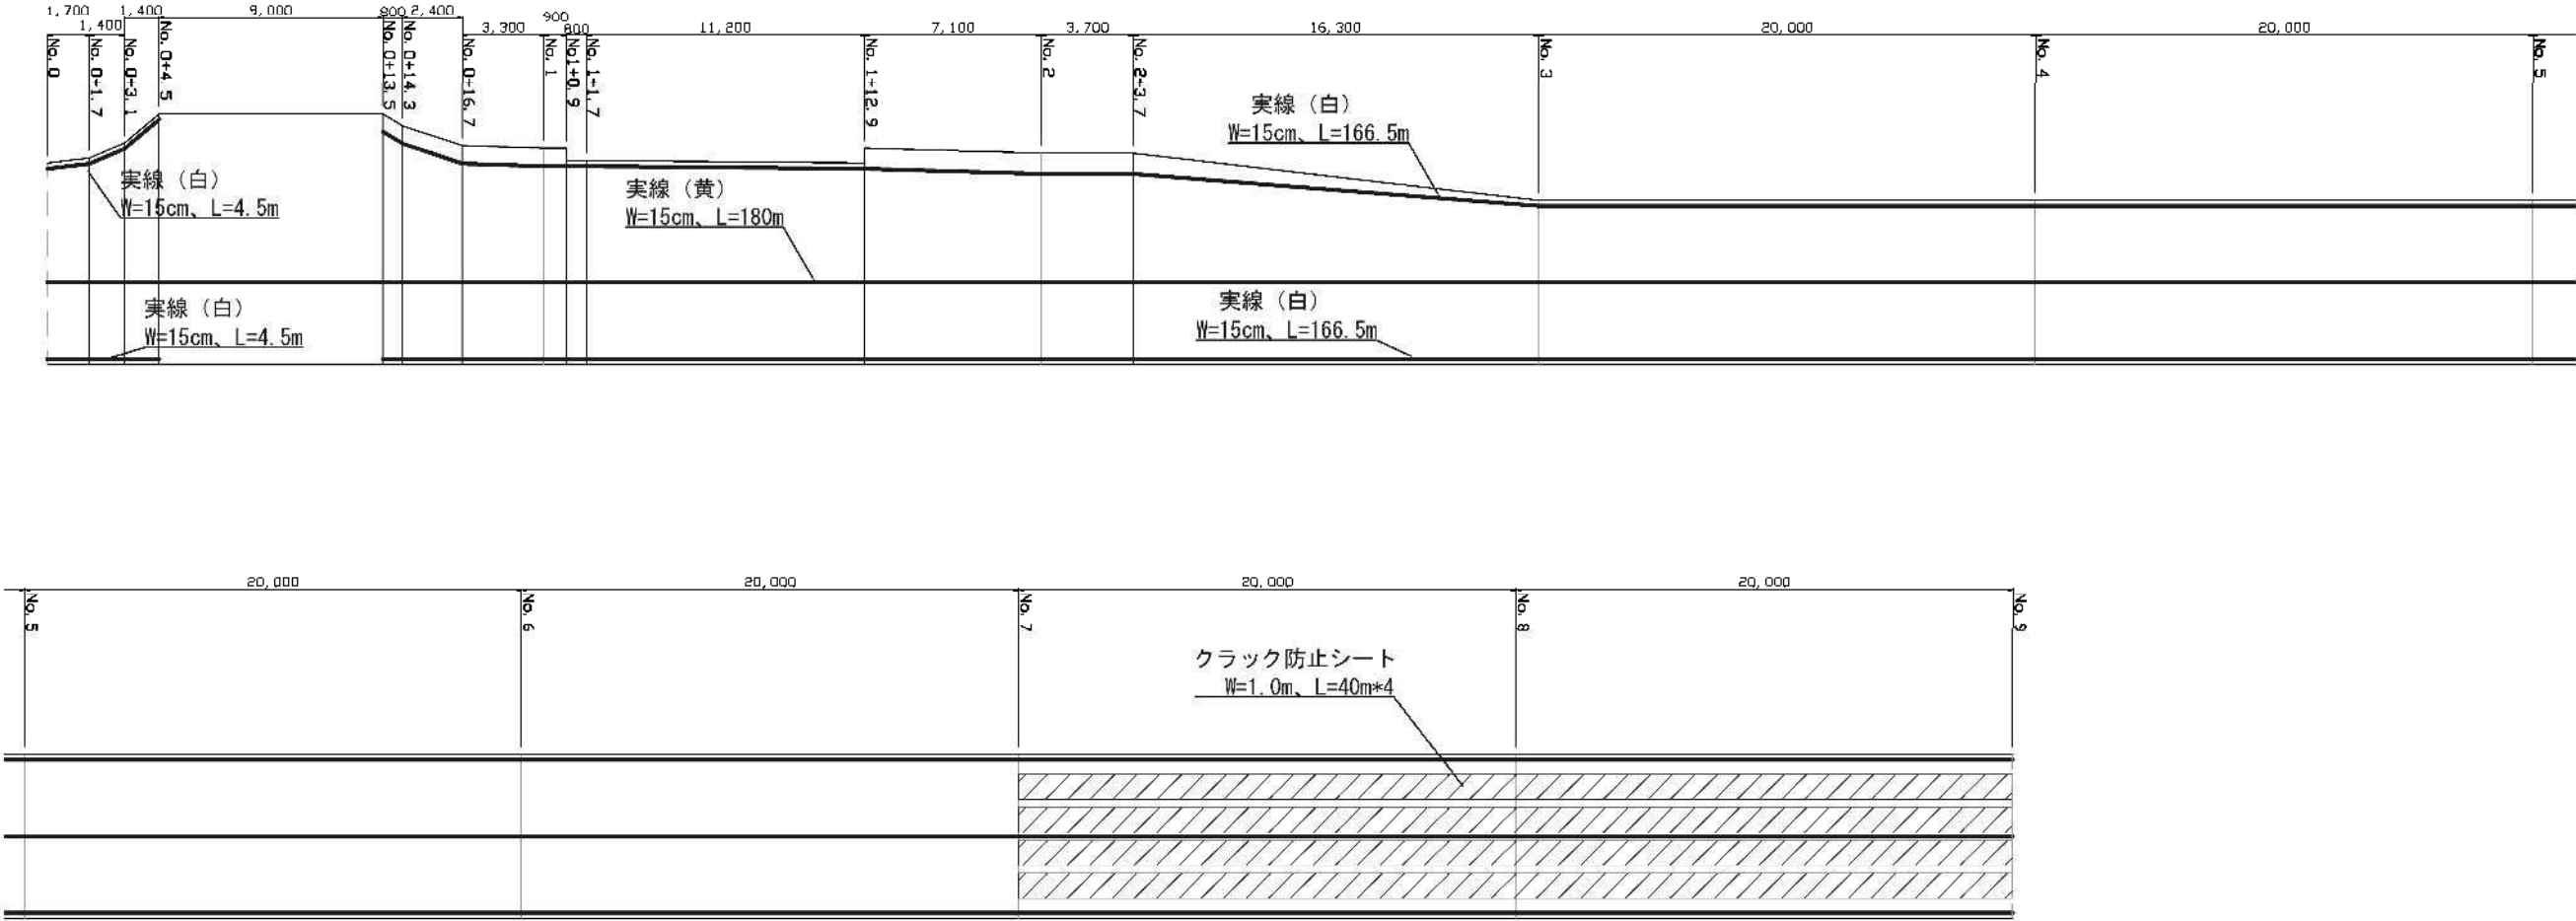

標 準 断 面 図 S=1:100

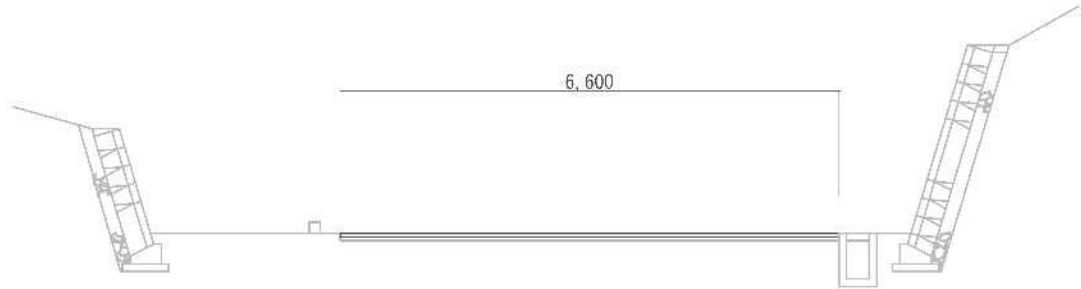

工 事 名	市道国津箕曲線 舗装補修工事		
施工箇所名	名張市 下比奈知 ほか 地内		
図面の種類	付帯工図 標準断面図		
縮 尺	図 示	図面番号	3
名 張 市			