


薦原小学校放送設備改修工事

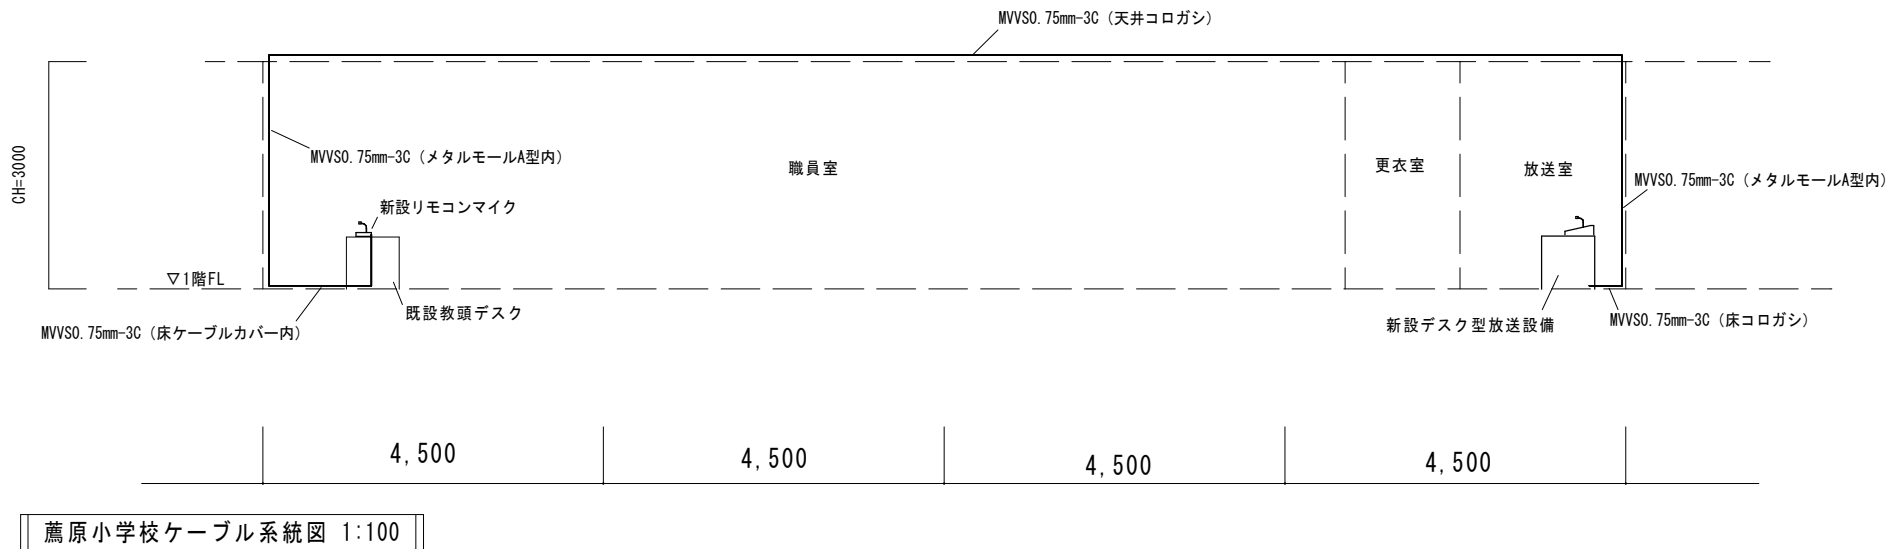

工事概要

①既設放送設備及び非常放送設備撤去処分

既設放送設備機器等


音声調整卓WL-851×1台、テープレコーダー卓WL-T131×1台、
レコードプレーヤー卓WL-P130×1台、カセットデッキTC-675×1台、
レコードプレーヤーWE-BD22×1台、ワイヤレスレシーバーWX-4020×1台、
アンプWP-902×1台、アンプWP-912×1台、ブランクパネルほか、
非常警報操作器WK-551×1台、

②新設放送設備設置

新設放送設備機器（品番は参考 同等品可）

デスク型本体卓WL-SA200×1台、デスク型袖卓WL-SA201×2台、
音声調整卓1系統10局WL-SA211×1台、電力増幅ユニット(120W)WU-P52×1台、
電力増幅ユニット(60W)WU-P51×1台、
音声調整卓インターフェイスユニットWU-SA205×1台、ブランクパネルほか
CDプレーヤーCD-S303×1台、リモコンマイク10局用WR-210A×1台

③上記新設機器据付、配線配管、設定、試運転調整、取扱説明 一式

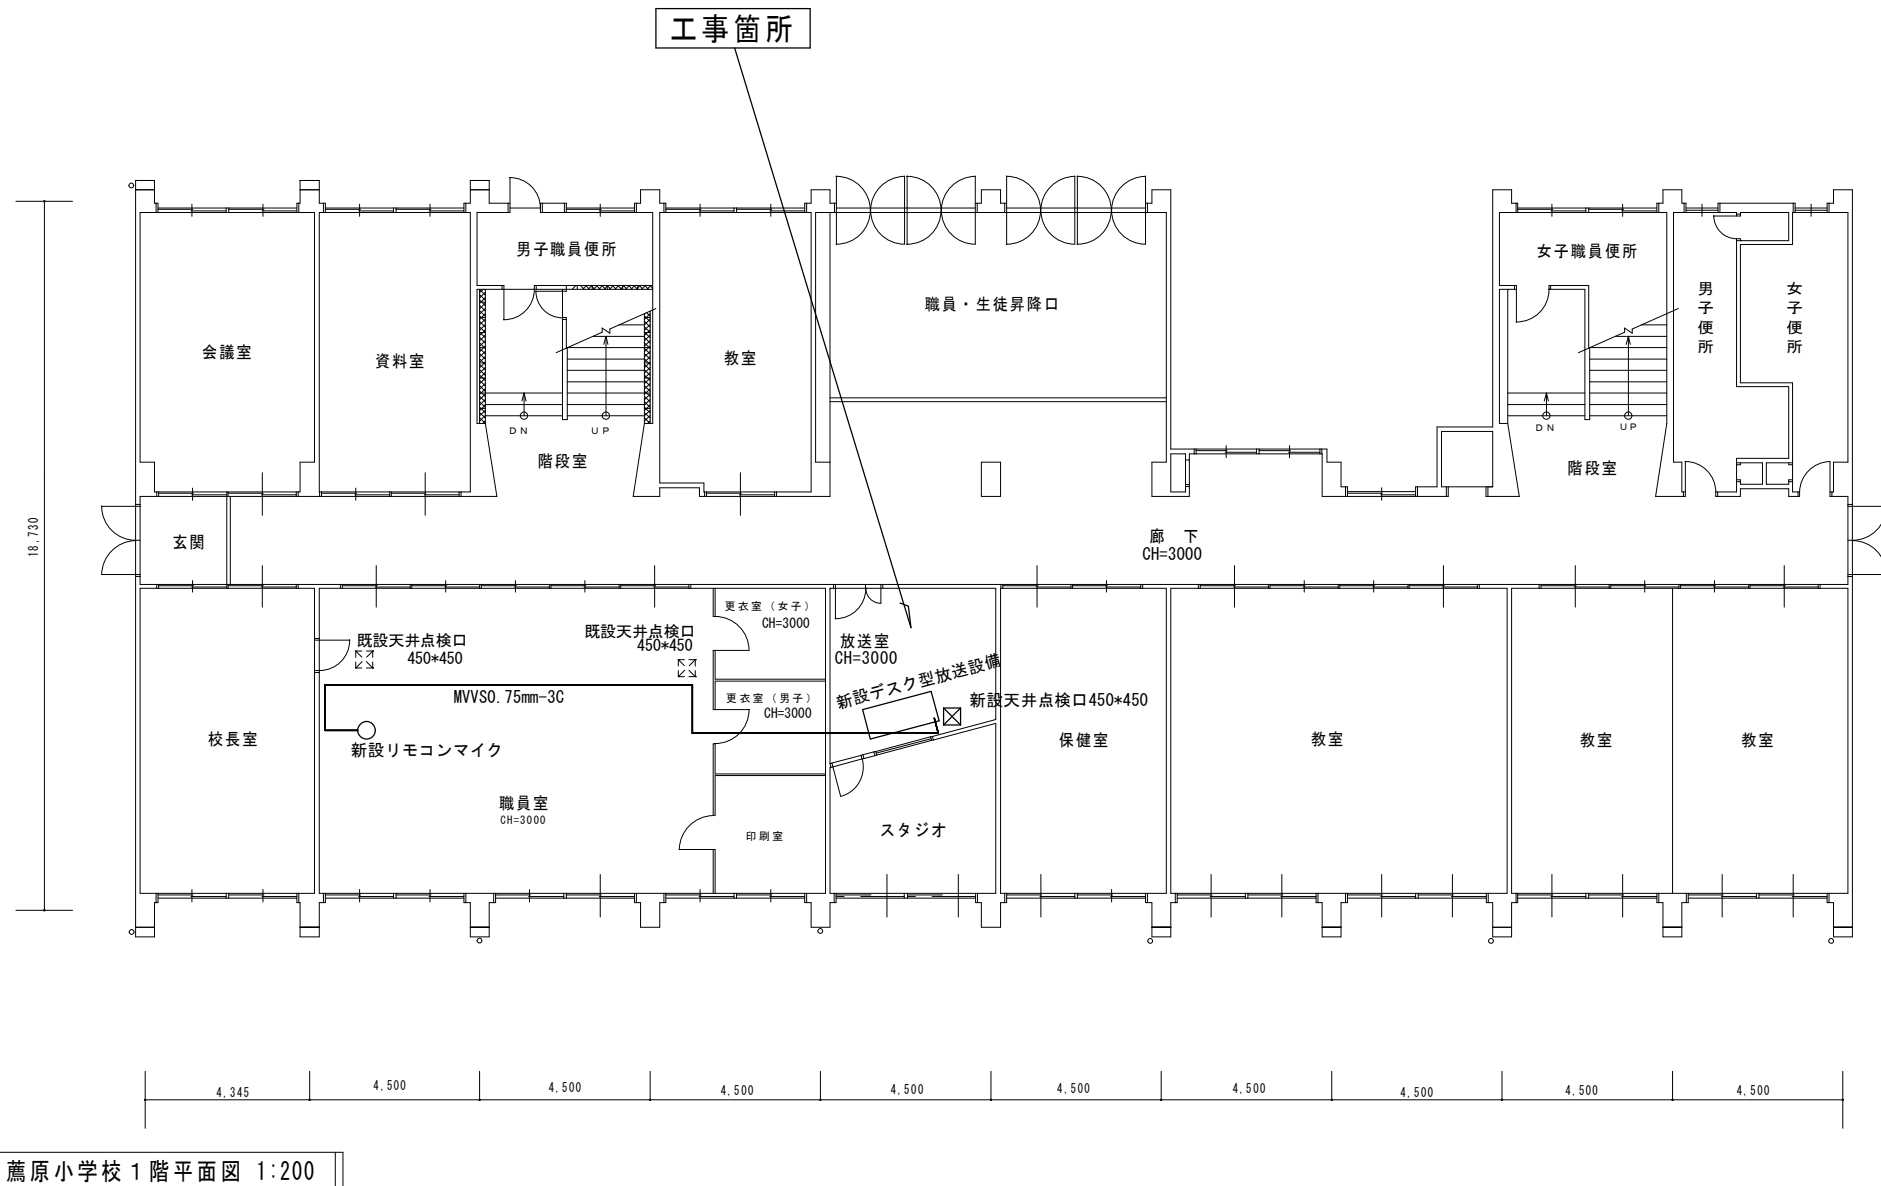

床ケーブルカバー：ポリ塩化ビニルW50

番号	令和 6 年度（ ）第 A-08 号	図面名称	図示	名張市 総務部	作図年月日	現調年月日	作図	No.
名称	薦原小学校放送設備改修工事	縮尺	図示	公共施設マネジメント室	R6.10	R6.9	よ	1/1