


動力引込図及び配置標準図

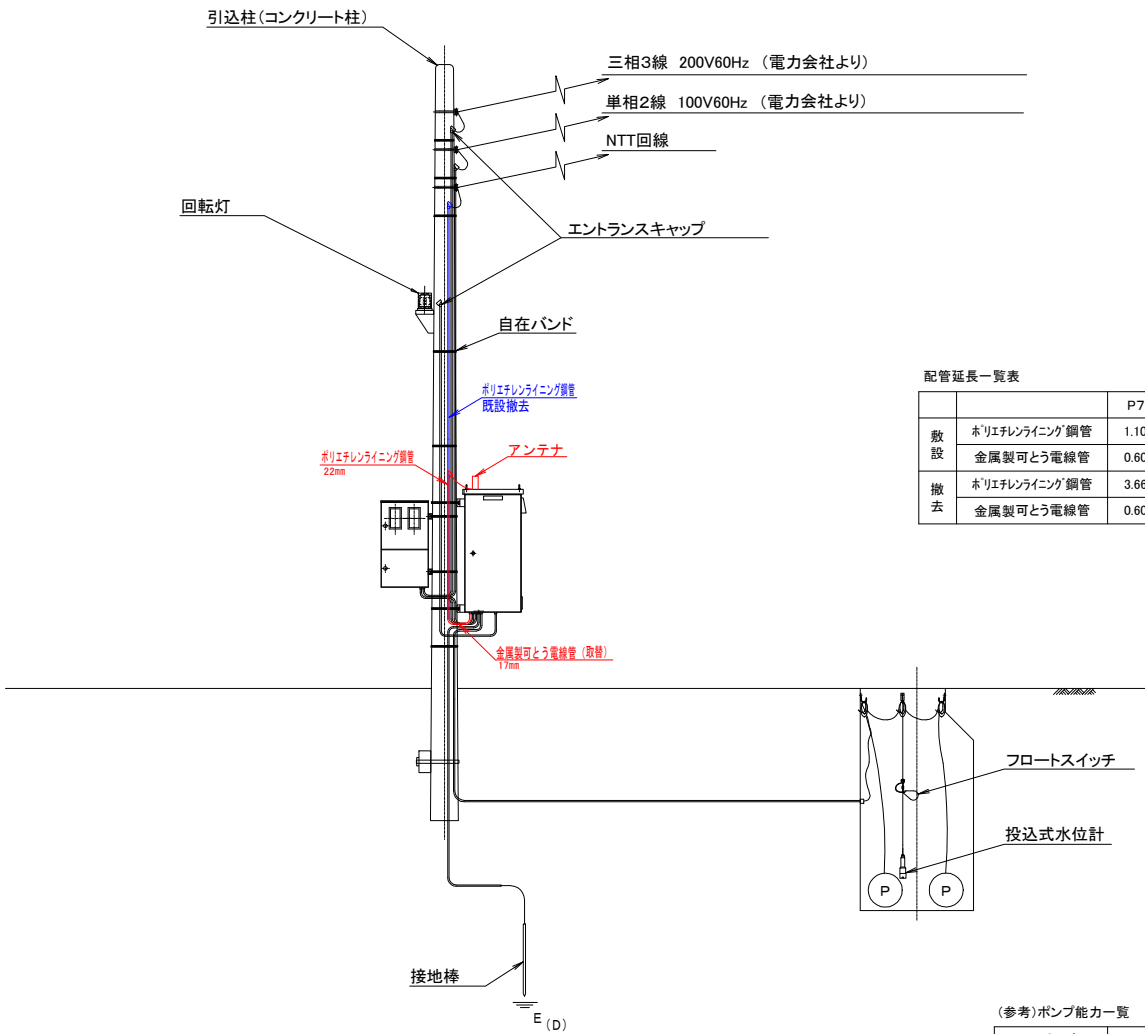

配管延長一覧表


		単位:m							
		P7	P8	P9	P10	P11	P13	P14	P16
敷設	ポリエチレンライニング鋼管	1.10	1.10	1.20	1.10	1.10	1.00	1.00	1.30
	金属製可とう電線管	0.60	0.60	0.60	0.60	0.60	0.60	0.60	0.60
撤去	ポリエチレンライニング鋼管	3.66	4.50	4.50	3.66	3.66	4.50	4.50	4.30
	金属製可とう電線管	0.60	0.60	0.60	0.60	0.60	0.60	0.60	0.60

(参考)ポンプ能力一覧


中継ポンプ場	P7	P8	P9	P10	P11	P13	P14	P16
定格電流(A)	2.5	6.7	24.0	15.7	15.7	24.0	24.0	3.5
吐出力 (m3/min)	0.004	0.006	0.512	0.601	0.639	0.208	0.011	0.035
電動機出力(kw)	0.4	1.5	5.5	3.7	3.7	5.5	5.5	0.75
全揚程(m)	2.73	6.92	12.14	8.61	7.65	16.50	15.60	4.83

※この図面は標準図であり、
現地とは異なっている場合あり

工 事 名	美旗東部地区第7中継ポンプ場ほか 自動通報装置取替更新工事	
図 面 名	電気設備標準図	
施工場所	名張市 新田 地内	
縮 尺	non scale	図面番号
設計年月日	年 月 日	1
名 張 市		

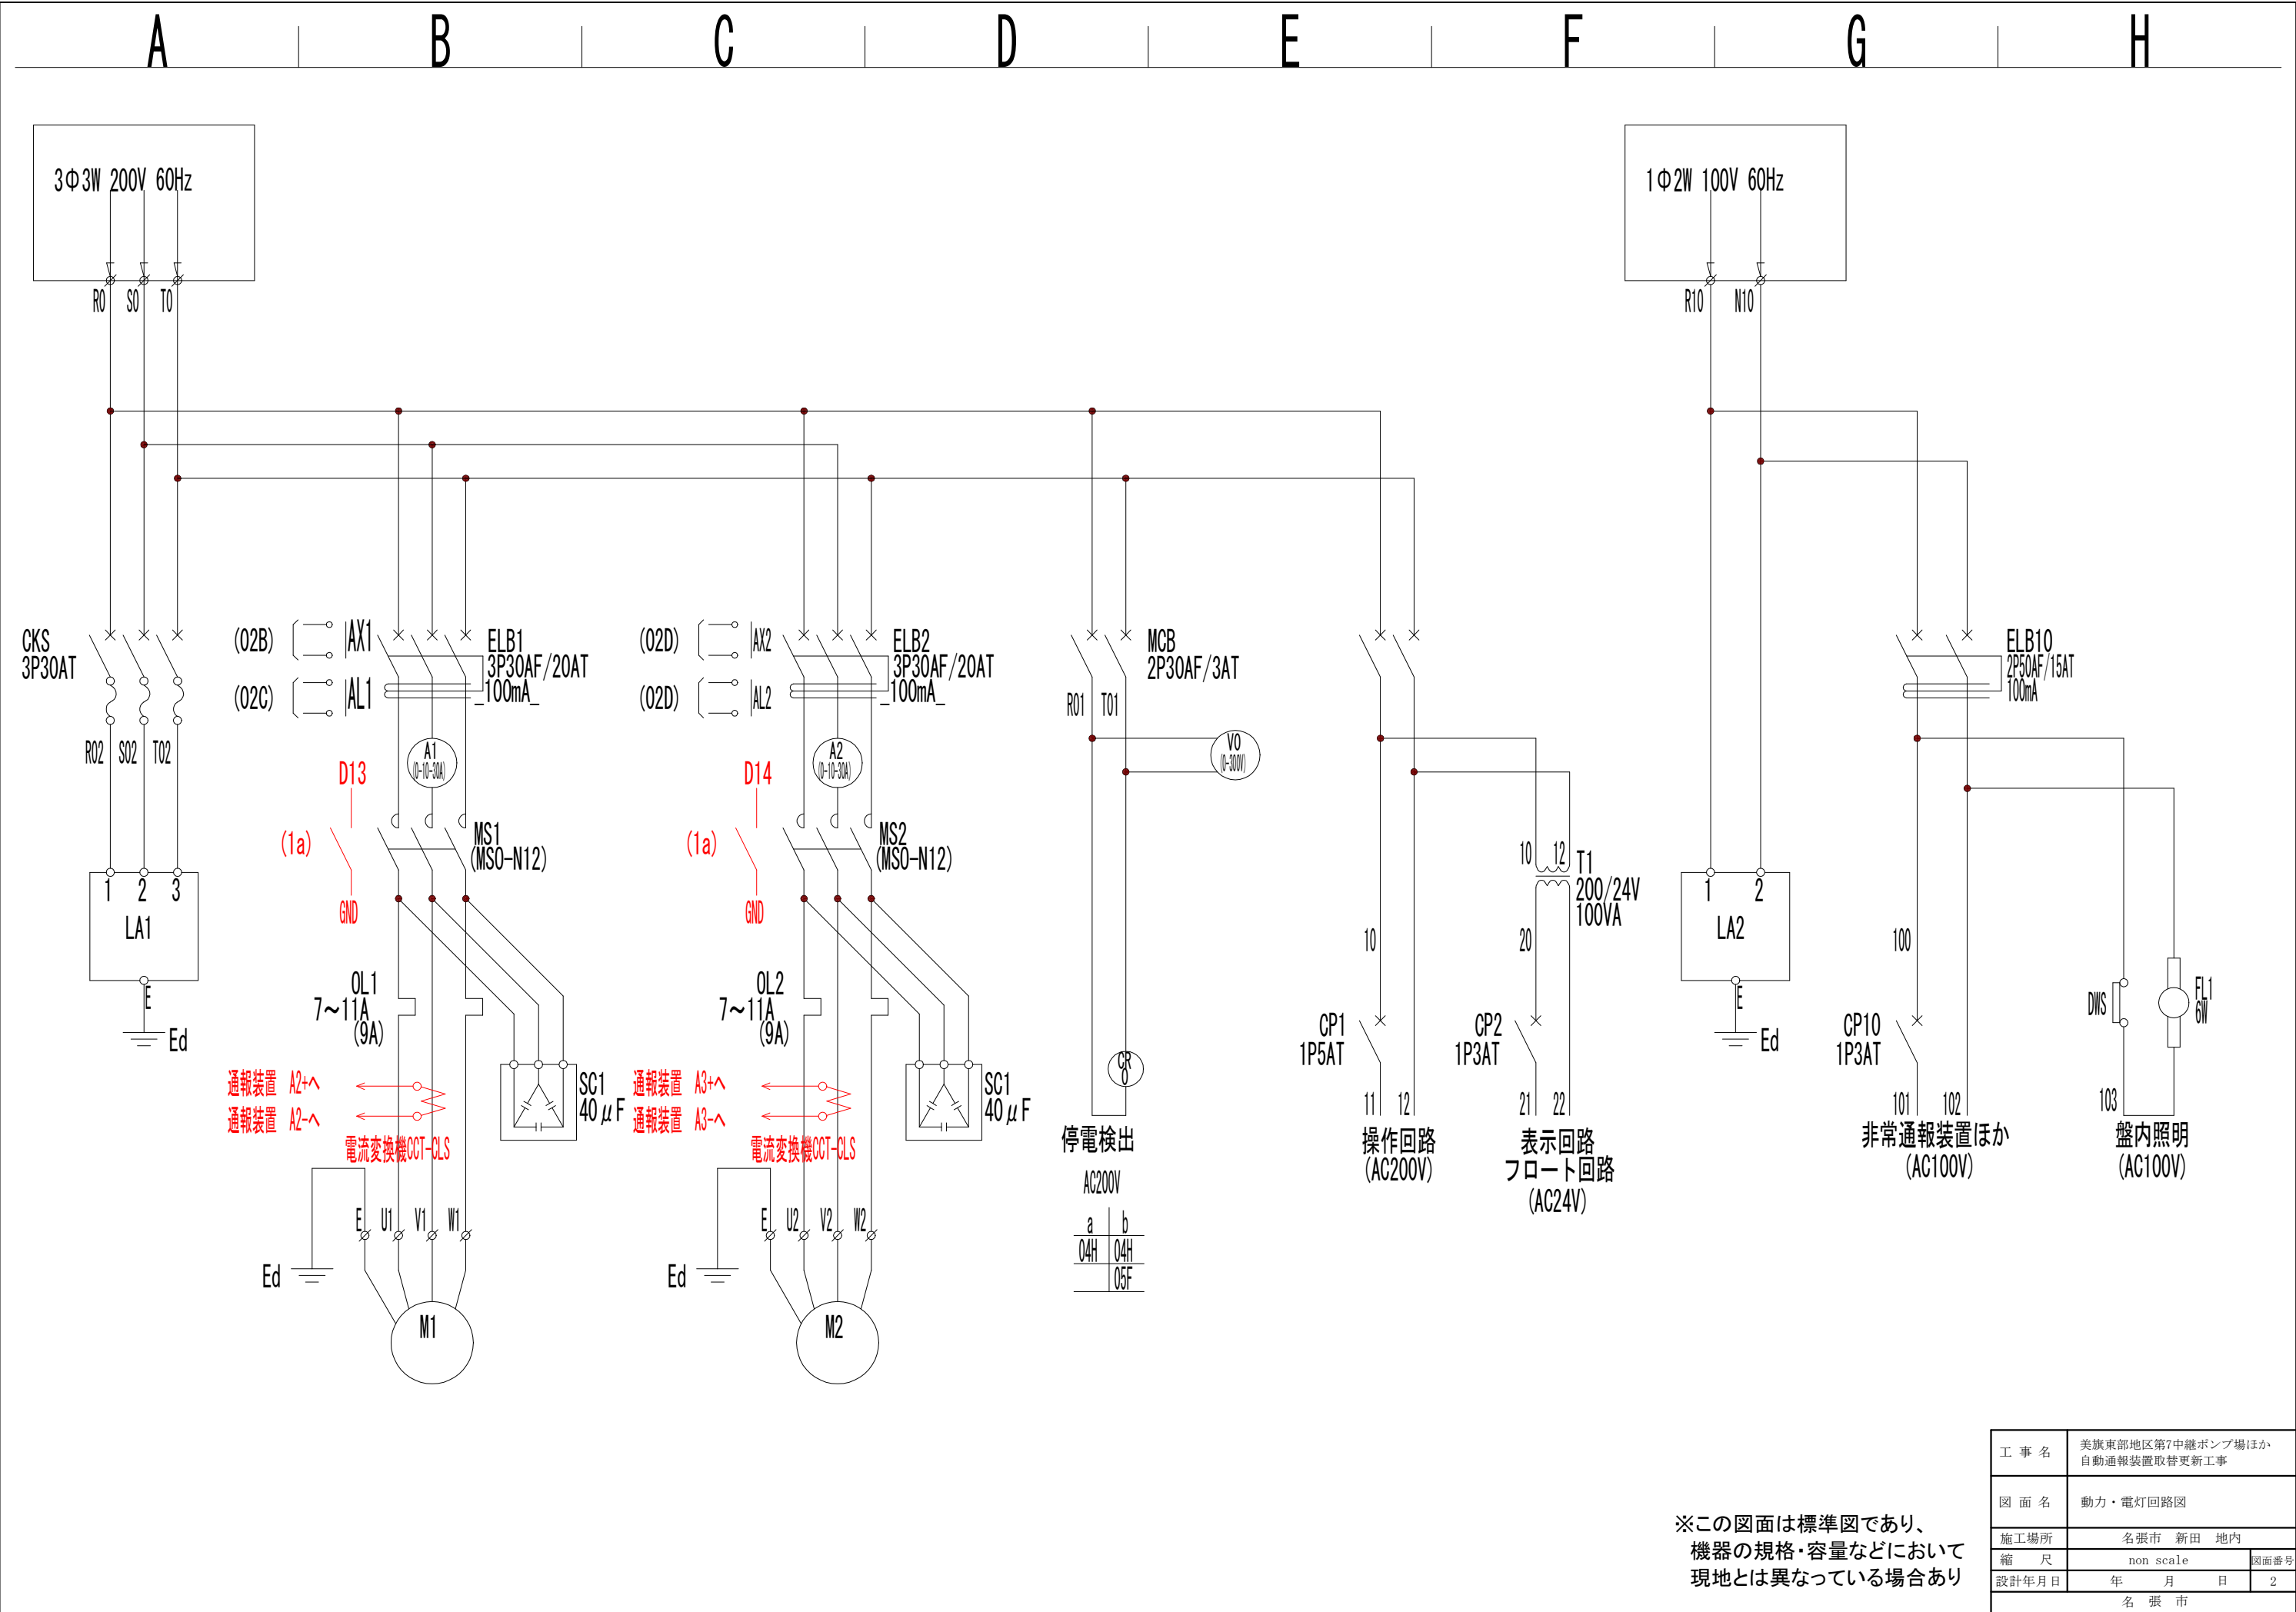


A B C D E F G H

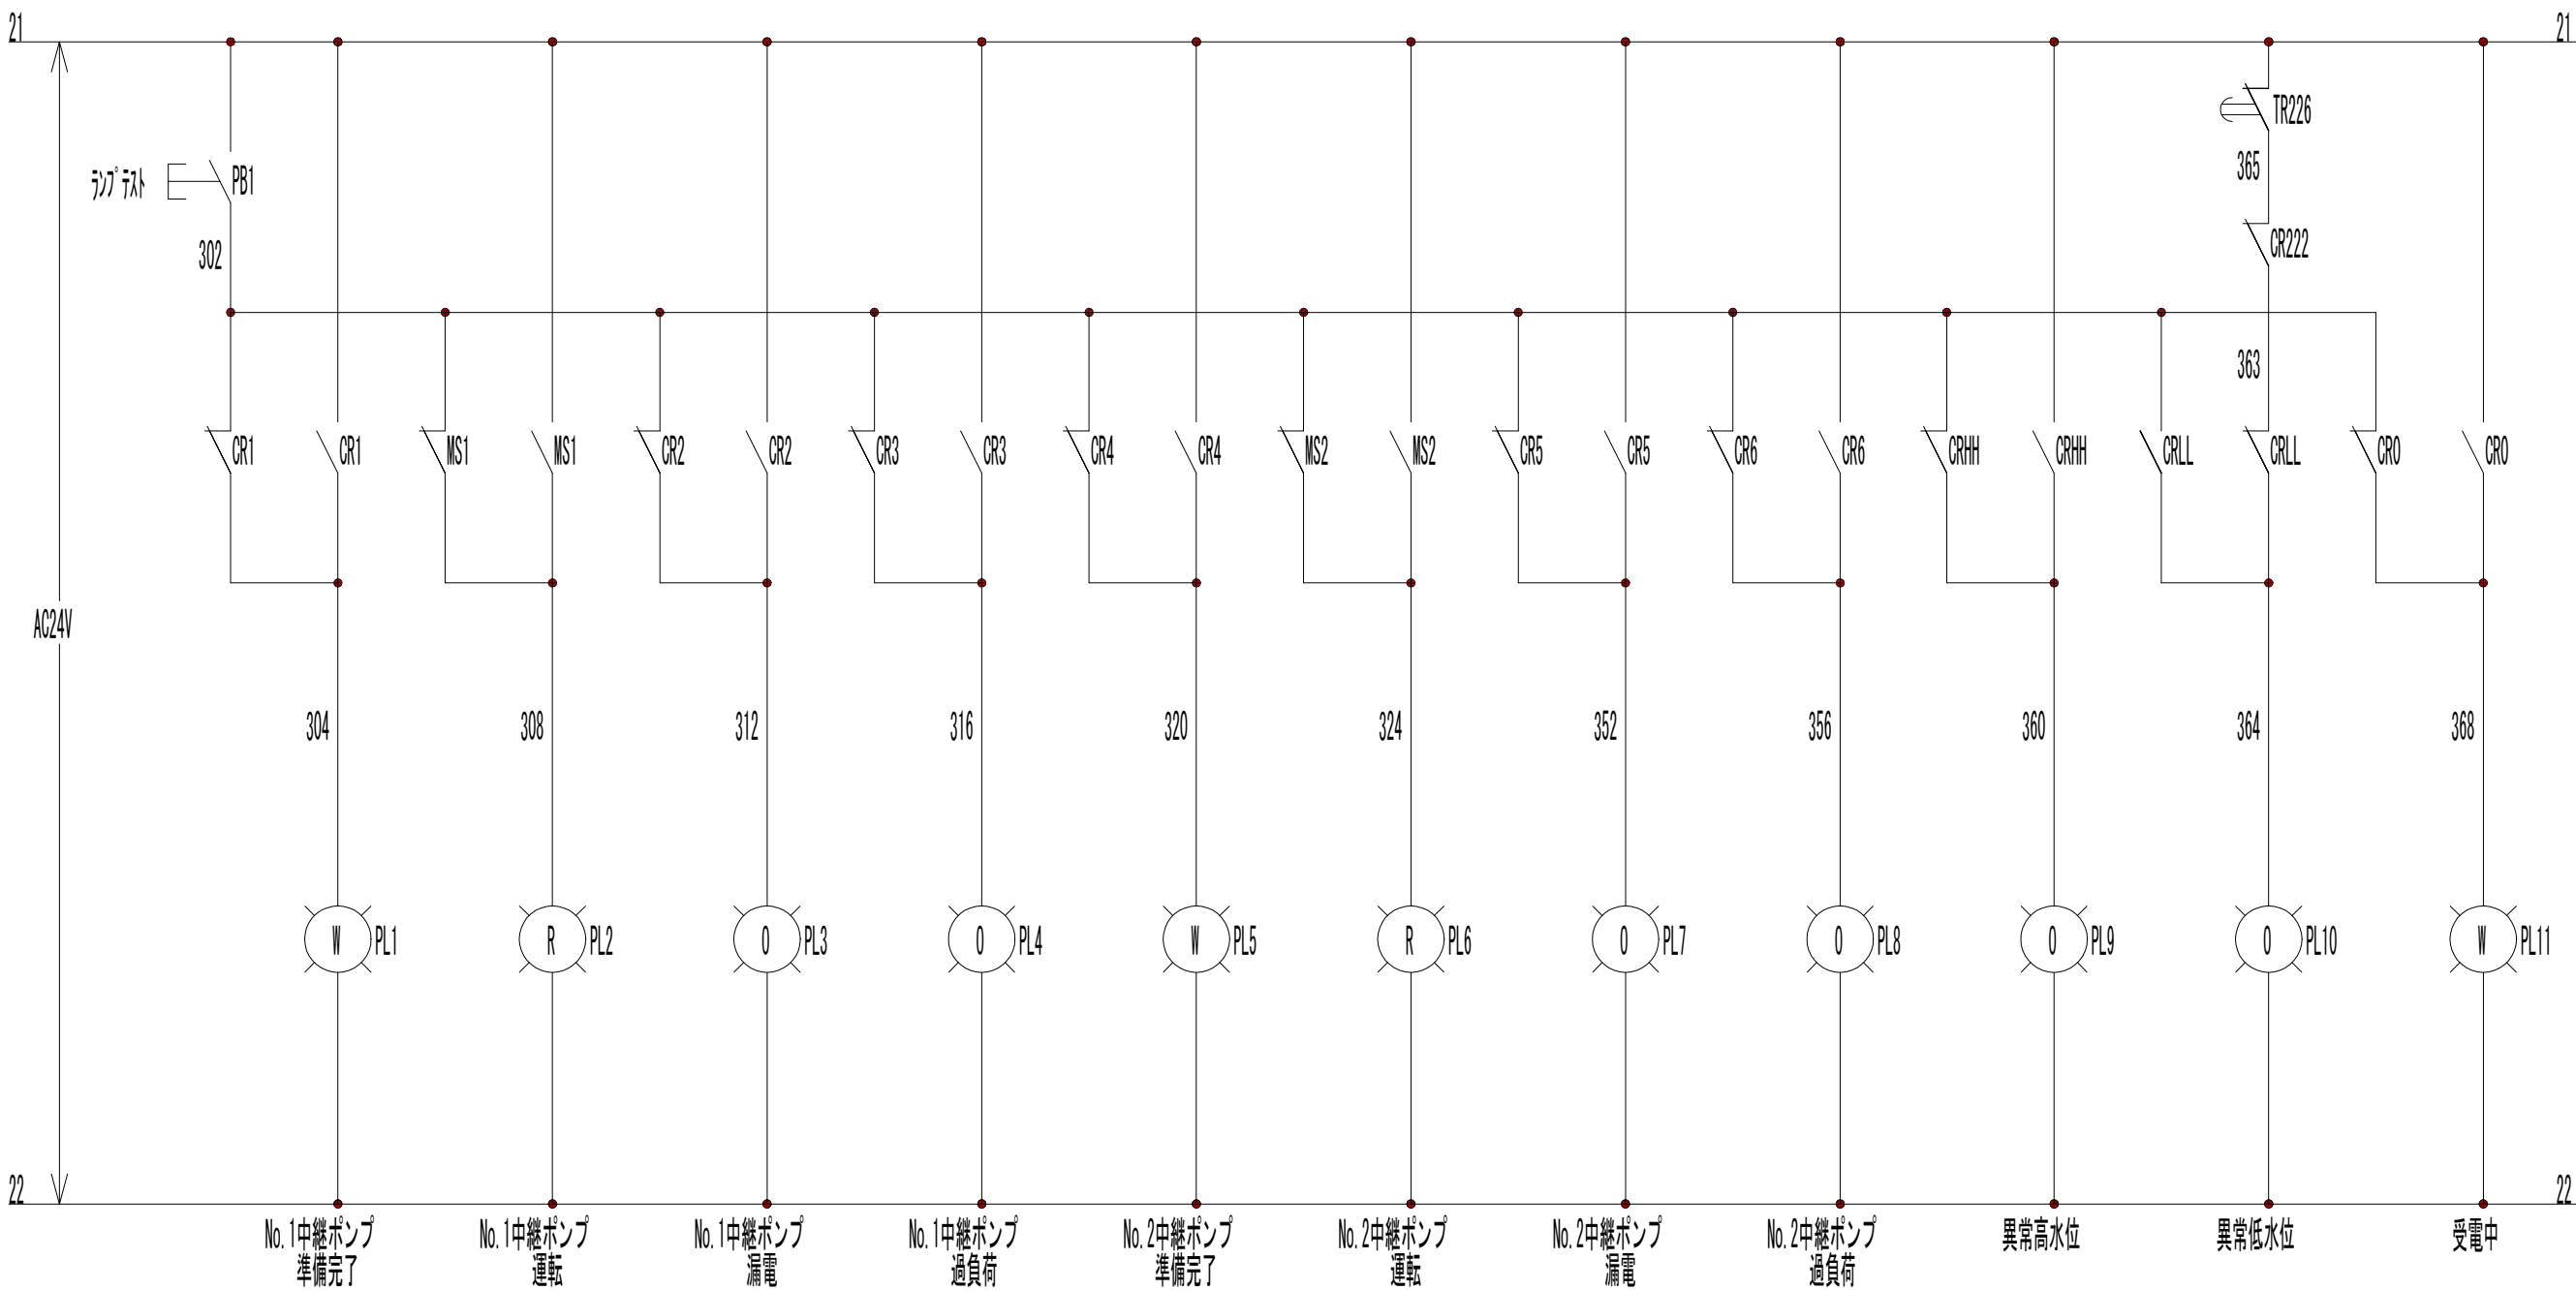

※この図面は標準図であり、
機器の規格・容量などにおいて
現地とは異なっている場合あり


工 事 名	美旗東部地区第7中継ポンプ場ほか 自動通報装置取替更新工事		
図 面 名	表示回路図		
施工場所	名張市 新田 地内		
縮 尺	non scale		図面番号
設計年月日	年	月	日
名 張 市			

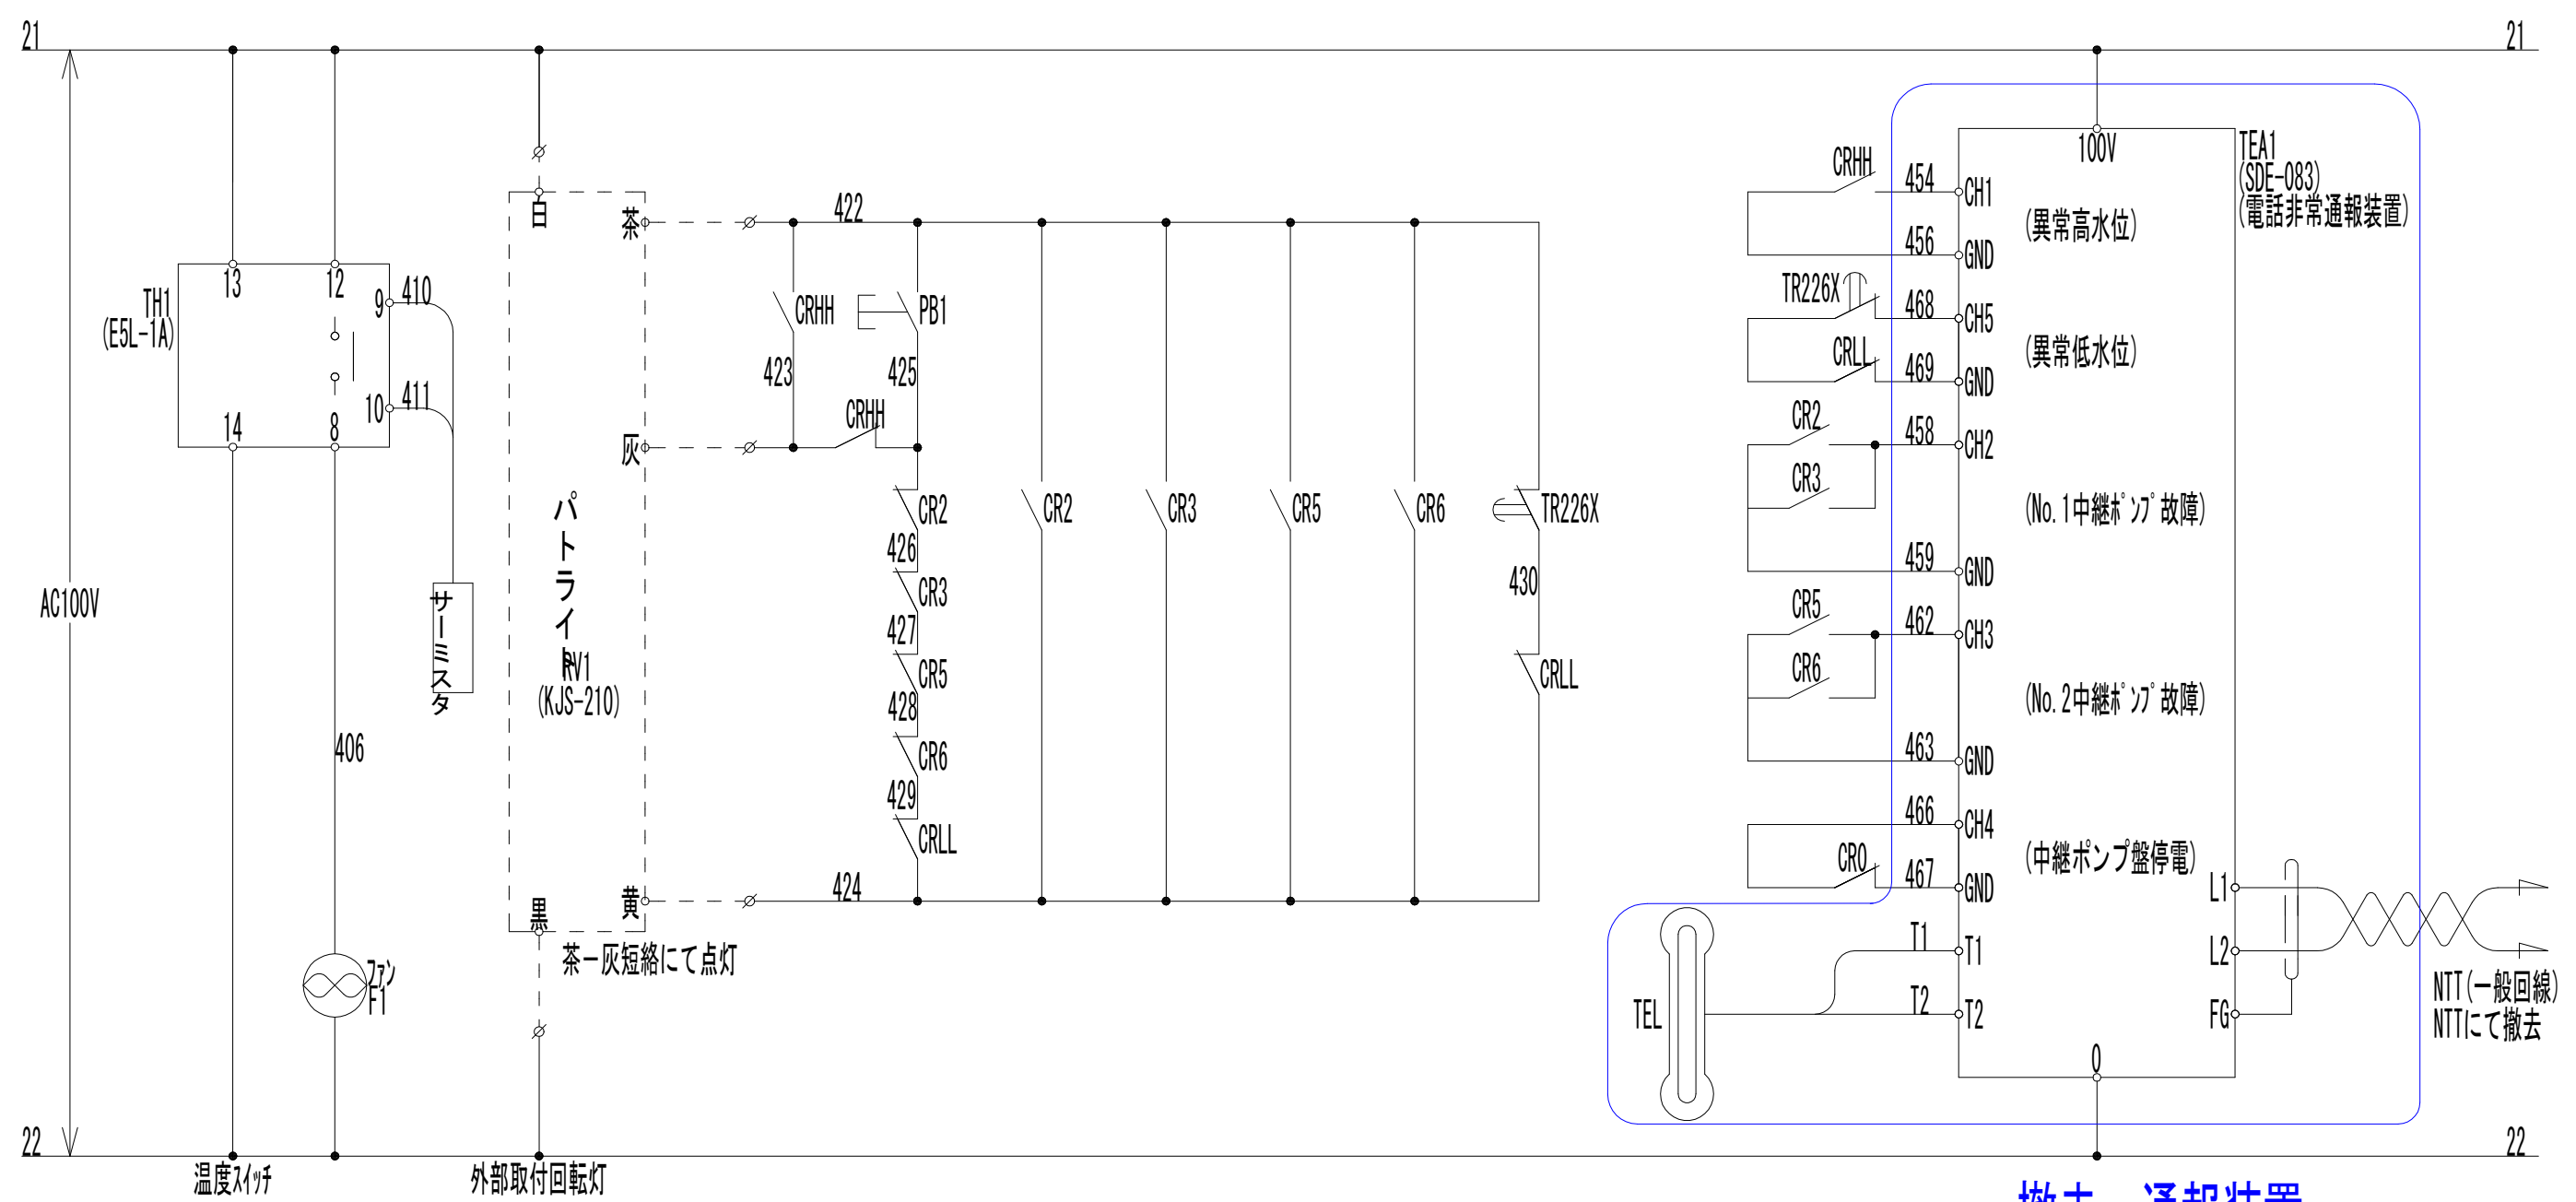

撤去 通報装置

※この図面は標準図であり、
機器の規格・容量などにおいて
現地とは異なっている場合あり


工 事 名	美旗東部地区第7中継ポンプ場ほか 自動通報装置取替更新工事		
図 面 名	非常通報装置ほか電灯回路図 (既設)		
施工場所	名張市 新田 地内		
縮 尺	non scale	図面番号	
設計年月日	年 月 日	5	
名 張 市			

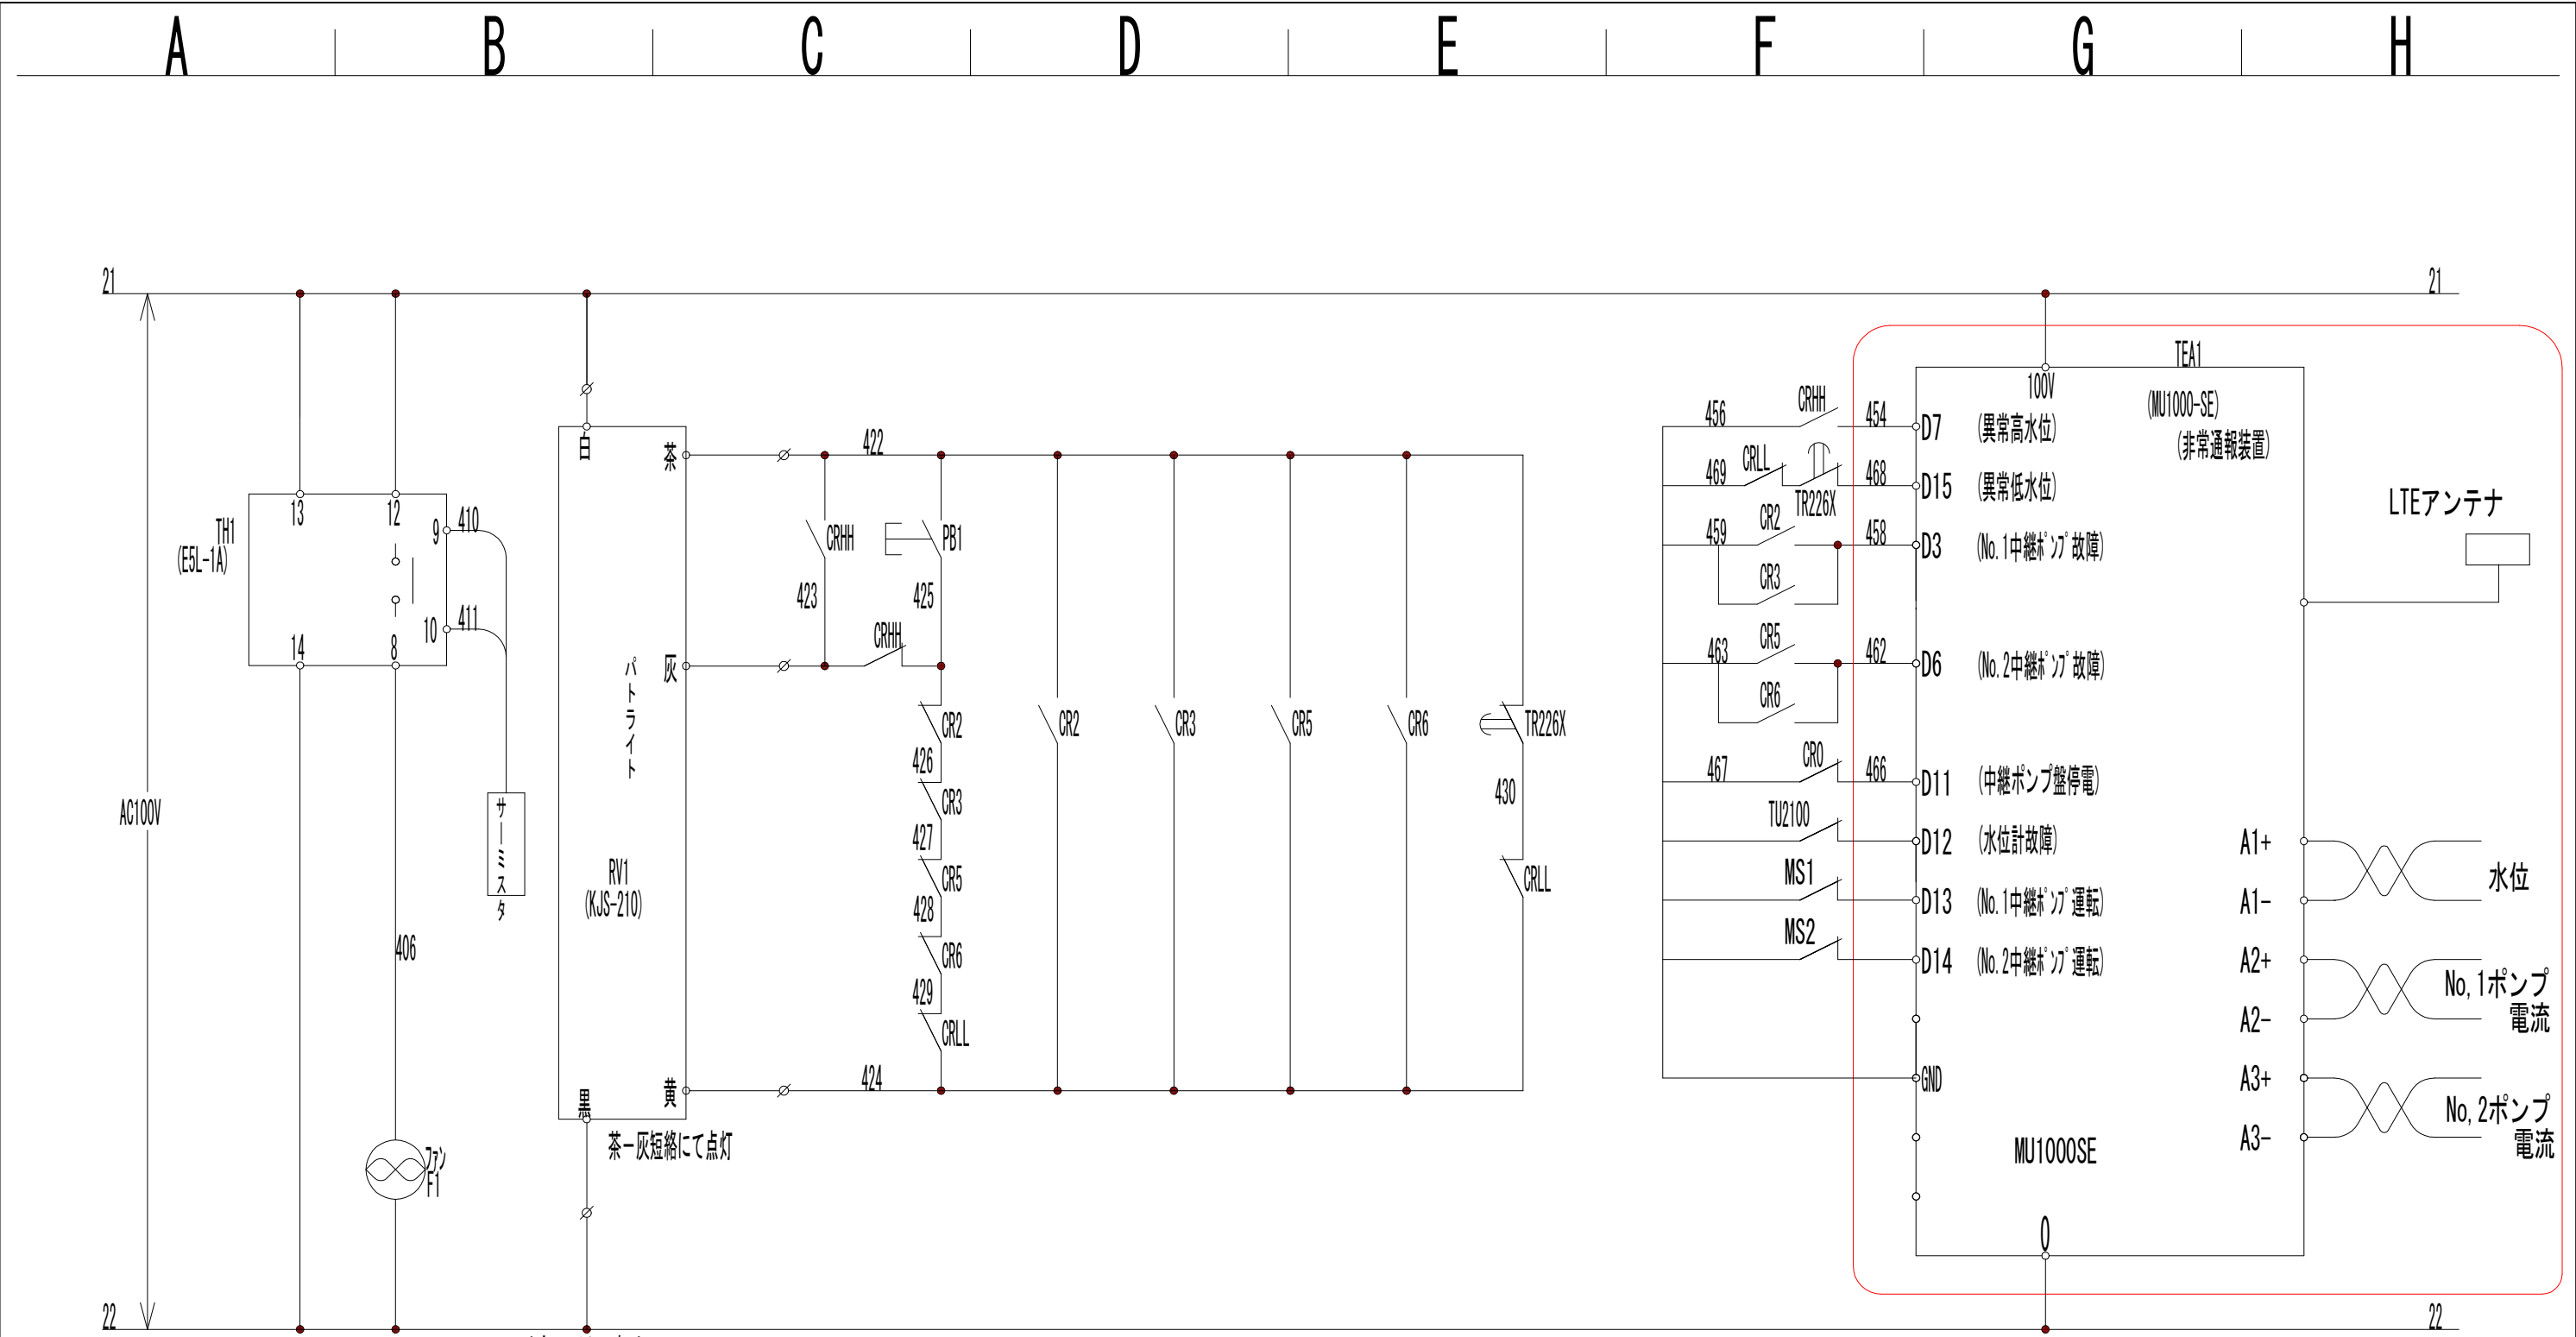

更新 通報装置

※この図面は標準図であり、
機器の規格・容量などにおいて
現地とは異なっている場合あり

工 事 名	美旗東部地区第7中継ポンプ場ほか 自動通報装置取替更新工事		
図 面 名	非常通報装置ほか電灯回路図 (更新)		
施工場所	名張市 新田 地内		
縮 尺	non scale	図面番号	
設計年月日	年 月 日	6	
名 張 市			

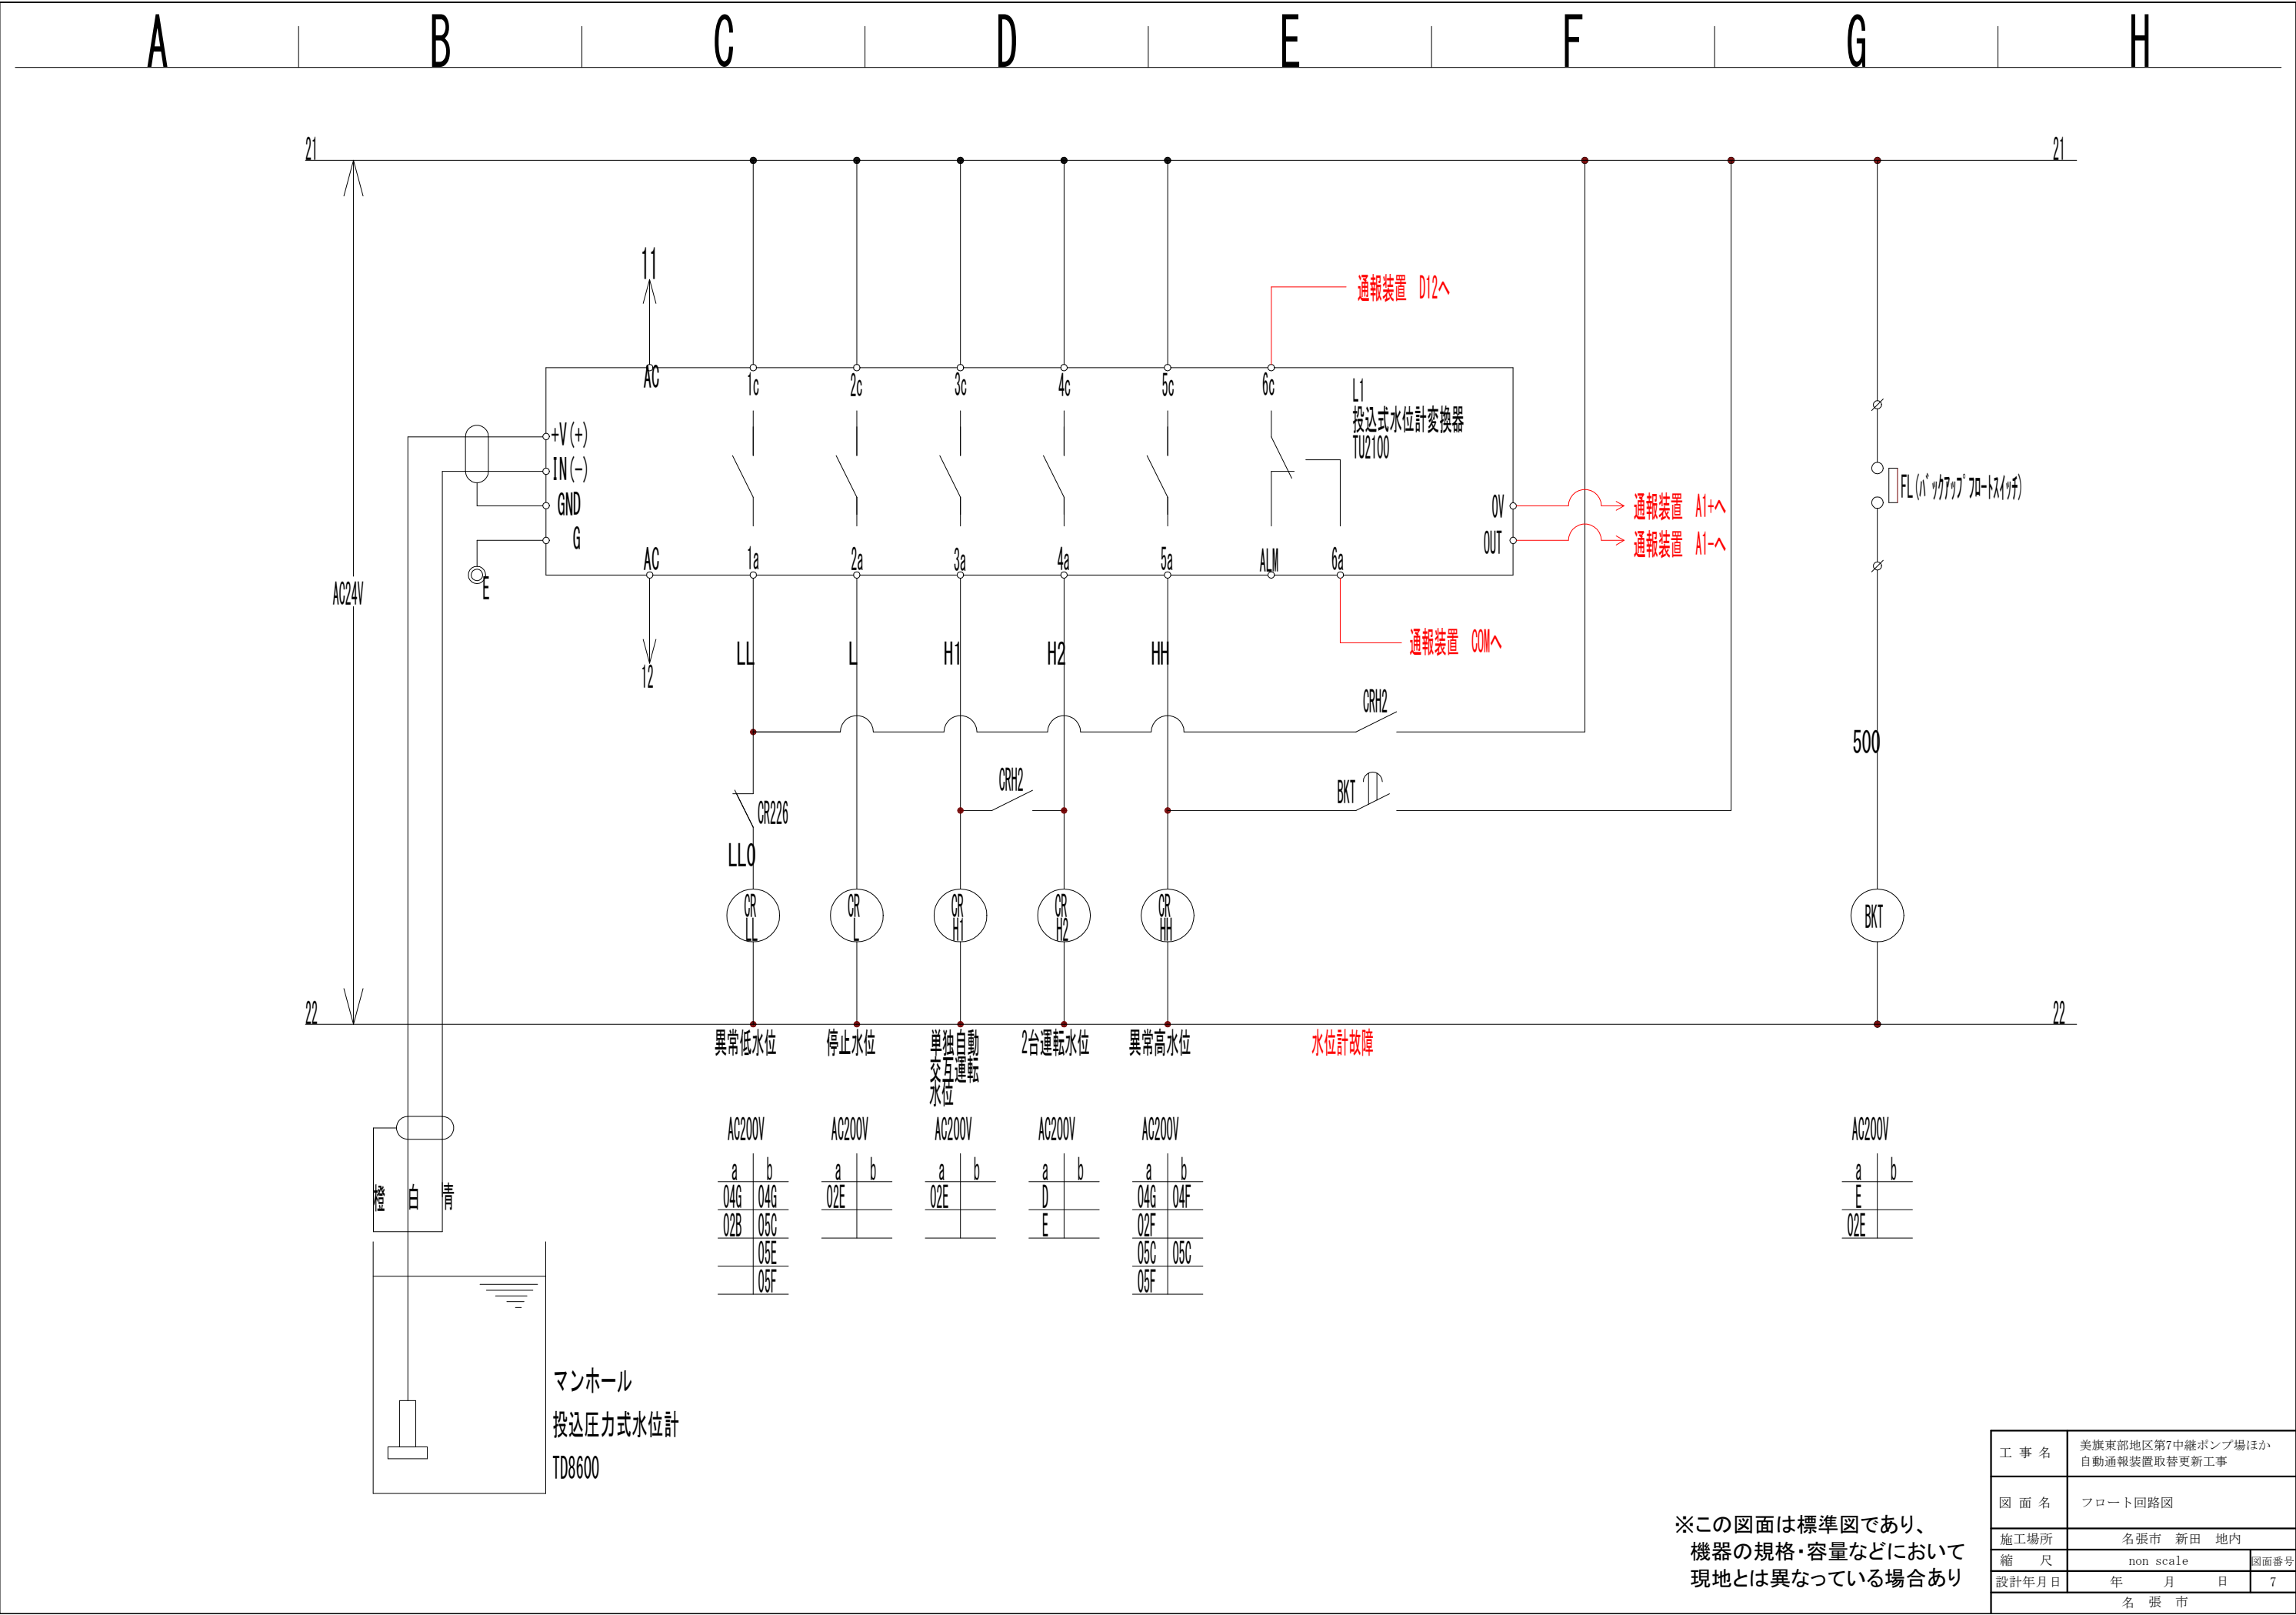

※この図面は標準図であり、
機器の規格・容量などにおいて
現地とは異なっている場合あり

工 事 名	美旗東部地区第7中継ポンプ場ほか 自動通報装置取替更新工事		
図 面 名	フロート回路図		
施工場所	名張市	新田	地内
縮 尺	non scale		図面番号
設計年月日	年	月	日 7
名 張 市			