

位置図


S=1:2,000



工 事 名	市道青蓮寺名張線 舗装補修工事		
施工箇所名	名張市 百合が丘 東9番町ほか 地内		
図面の種類	位 置 図		
縮 尺	図 示	図面番号	1
名 張 市			

舗装展開図


S=1:300

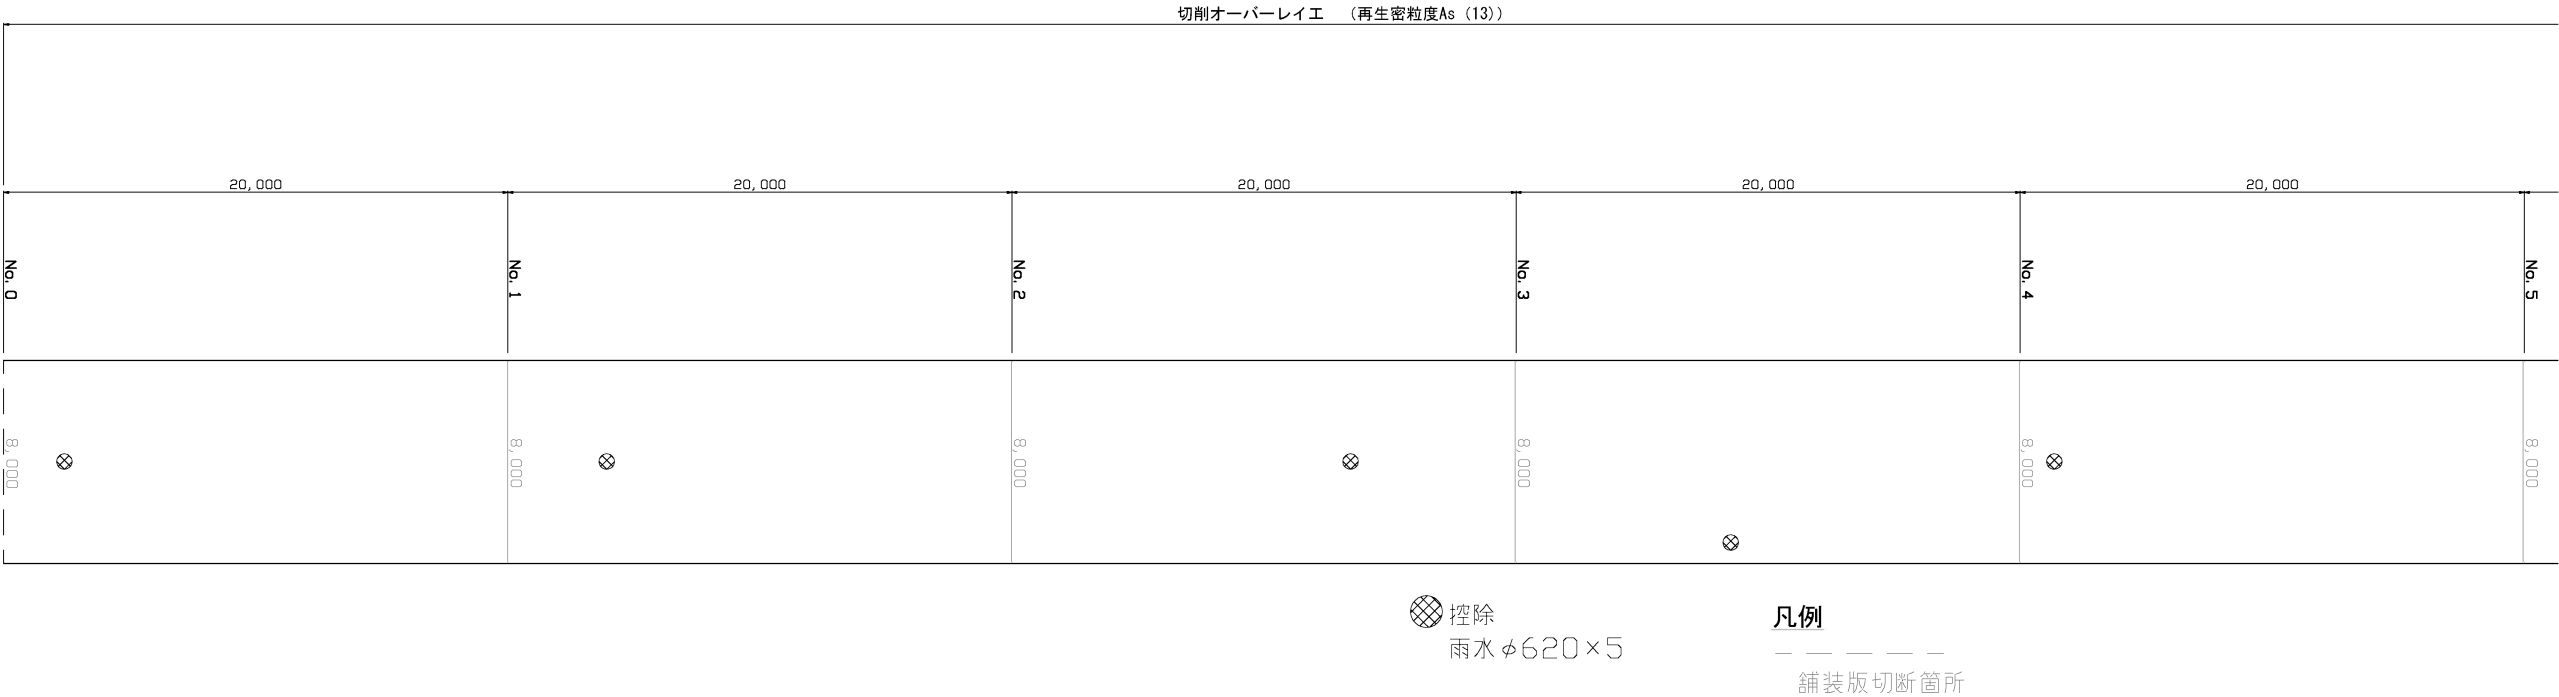




舗装構成図

S=1:10

切削オーバーレイ工

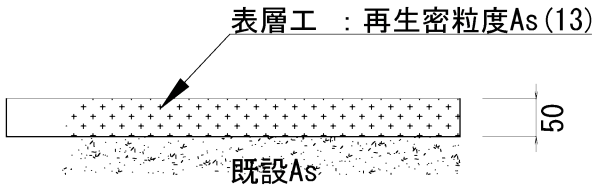


打替え工

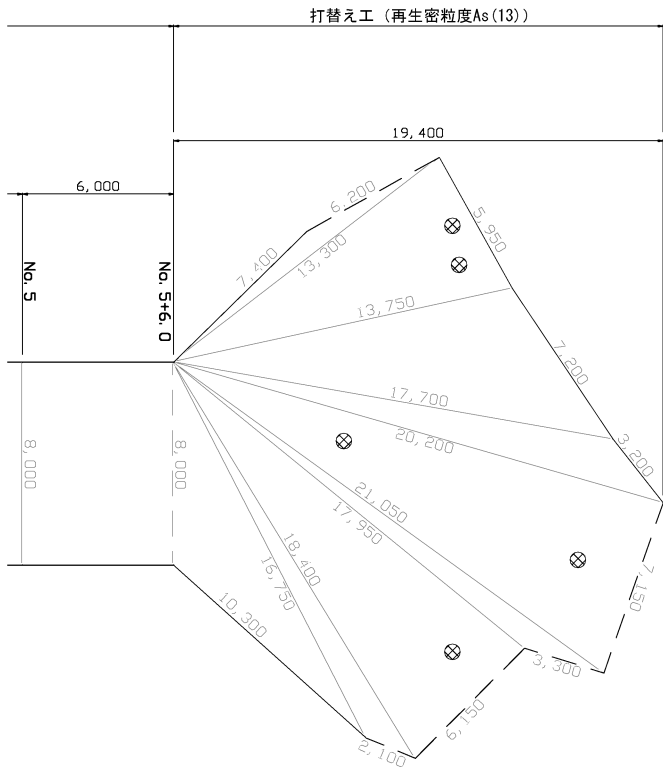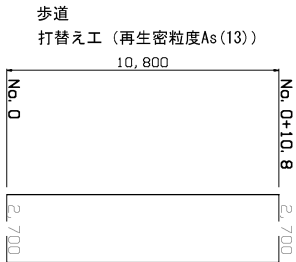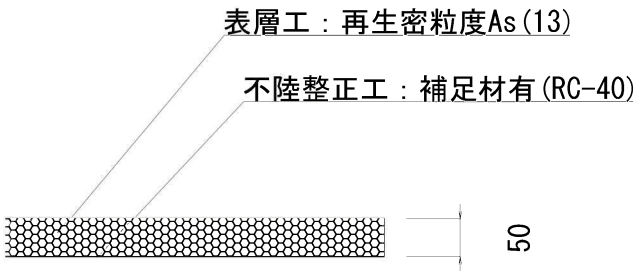

工 事 名	市道青蓮寺名張線 舗装補修工事		
施工箇所名	名張市 百合が丘 東9番町ほか 地内		
図面の種類	舗装展開図 舗装構成図		
縮 尺	図 示	図面番号	2
名 張 市			

区画線図

S=1:300

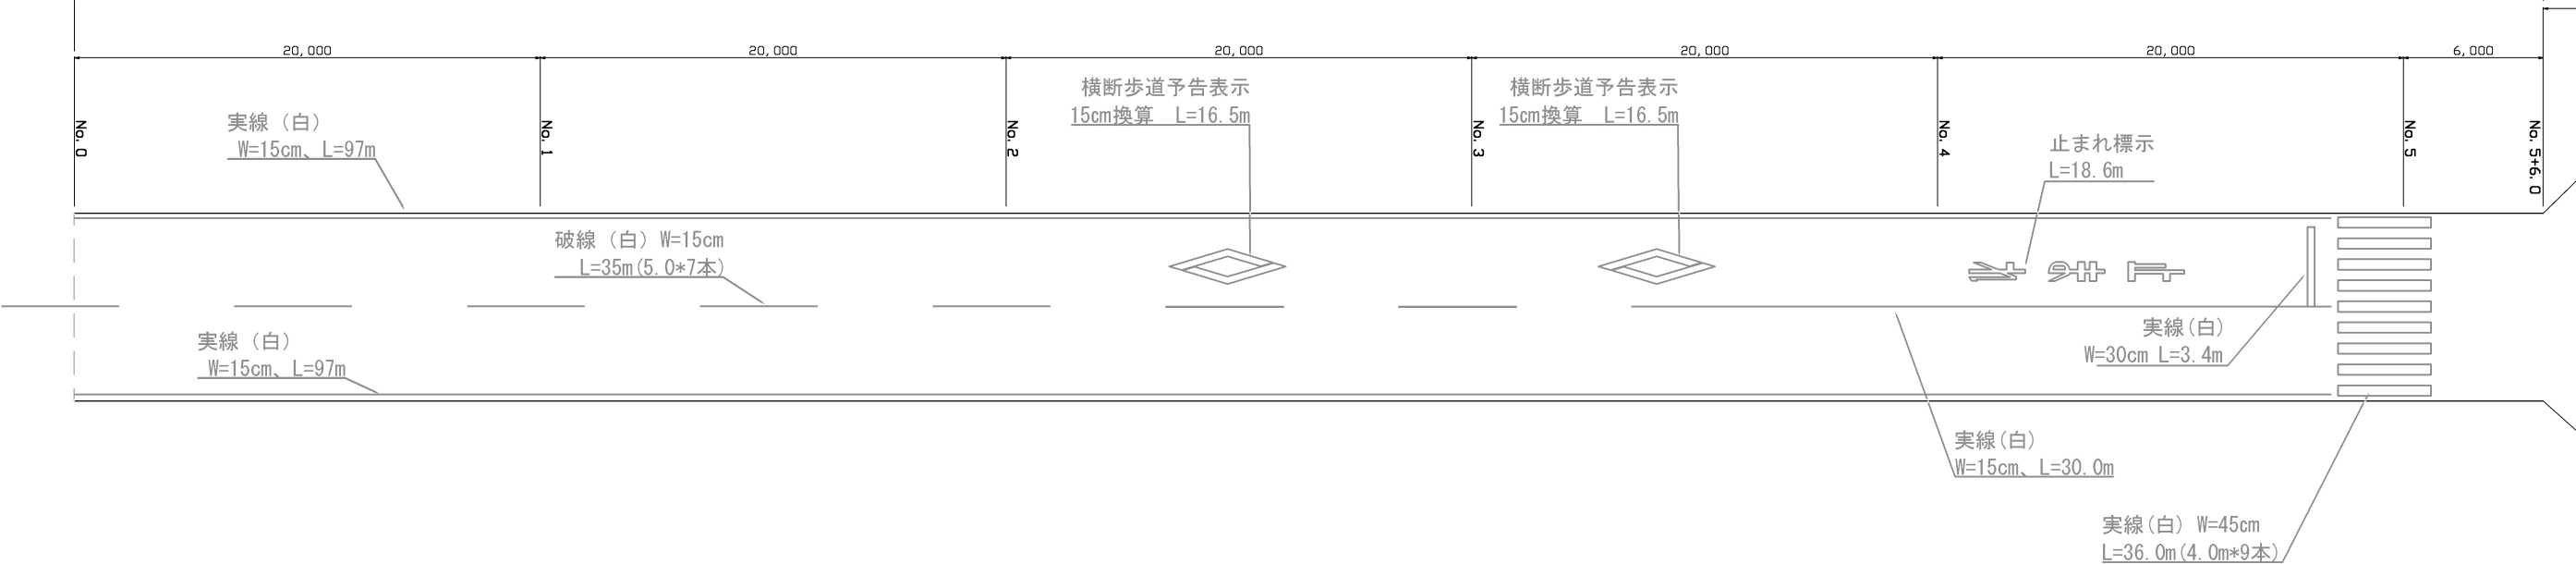

標準断面図

S=1:100



工 事 名	市道青蓮寺名張線 舗装補修工事		
施工箇所名	名張市 百合が丘 東9番町ほか 地内		
図面の種類	区画線図 標準断面図		
縮 尺	図 示	図面番号	3
名 張 市			