



平面図

S=1:3000

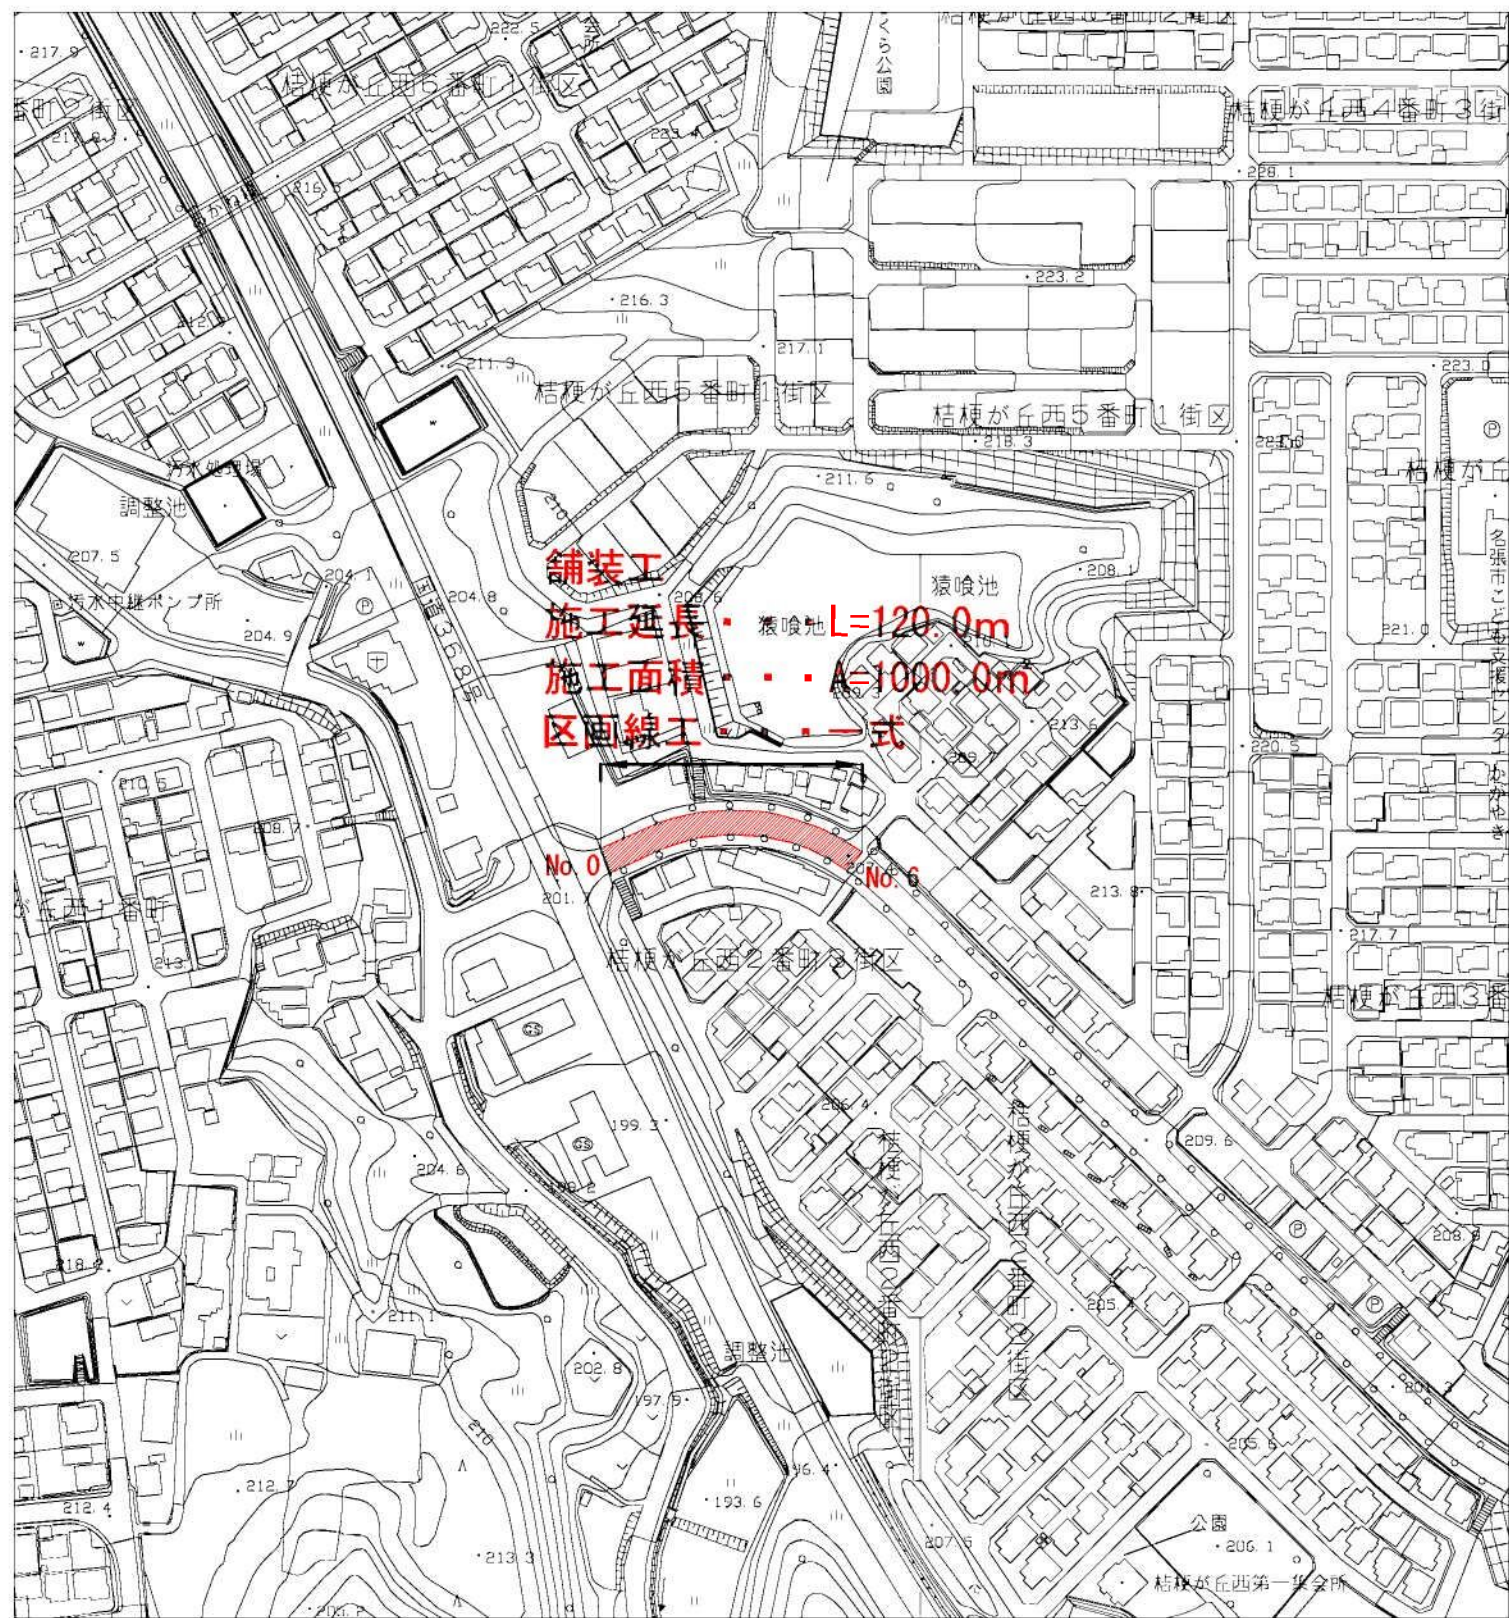


舗装構成図

S=1:10

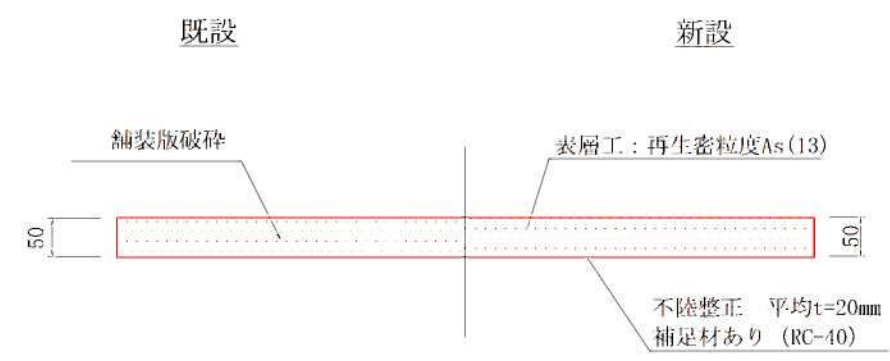


標準断面図

S=NON

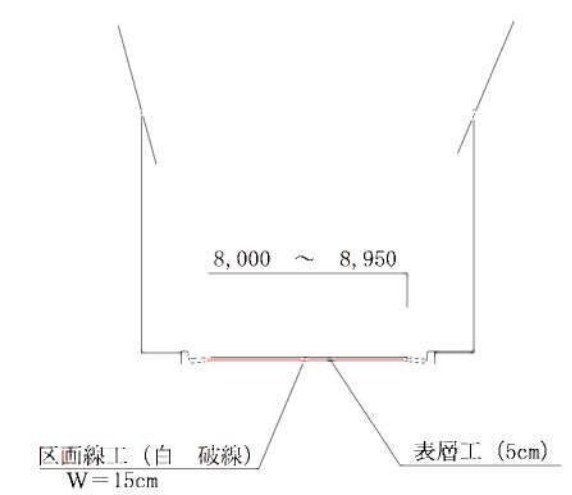


工 事 名	市道中ノ切猿喰線 舗装補修工事		
施工箇所名	名張市 桔梗が丘西5番町ほか 地内		
図面の種類	平面図・舗装構成図・標準断面図		
縮 尺	図 示	図面番号	1
名 張 市			

舗装展開図 S=1:400

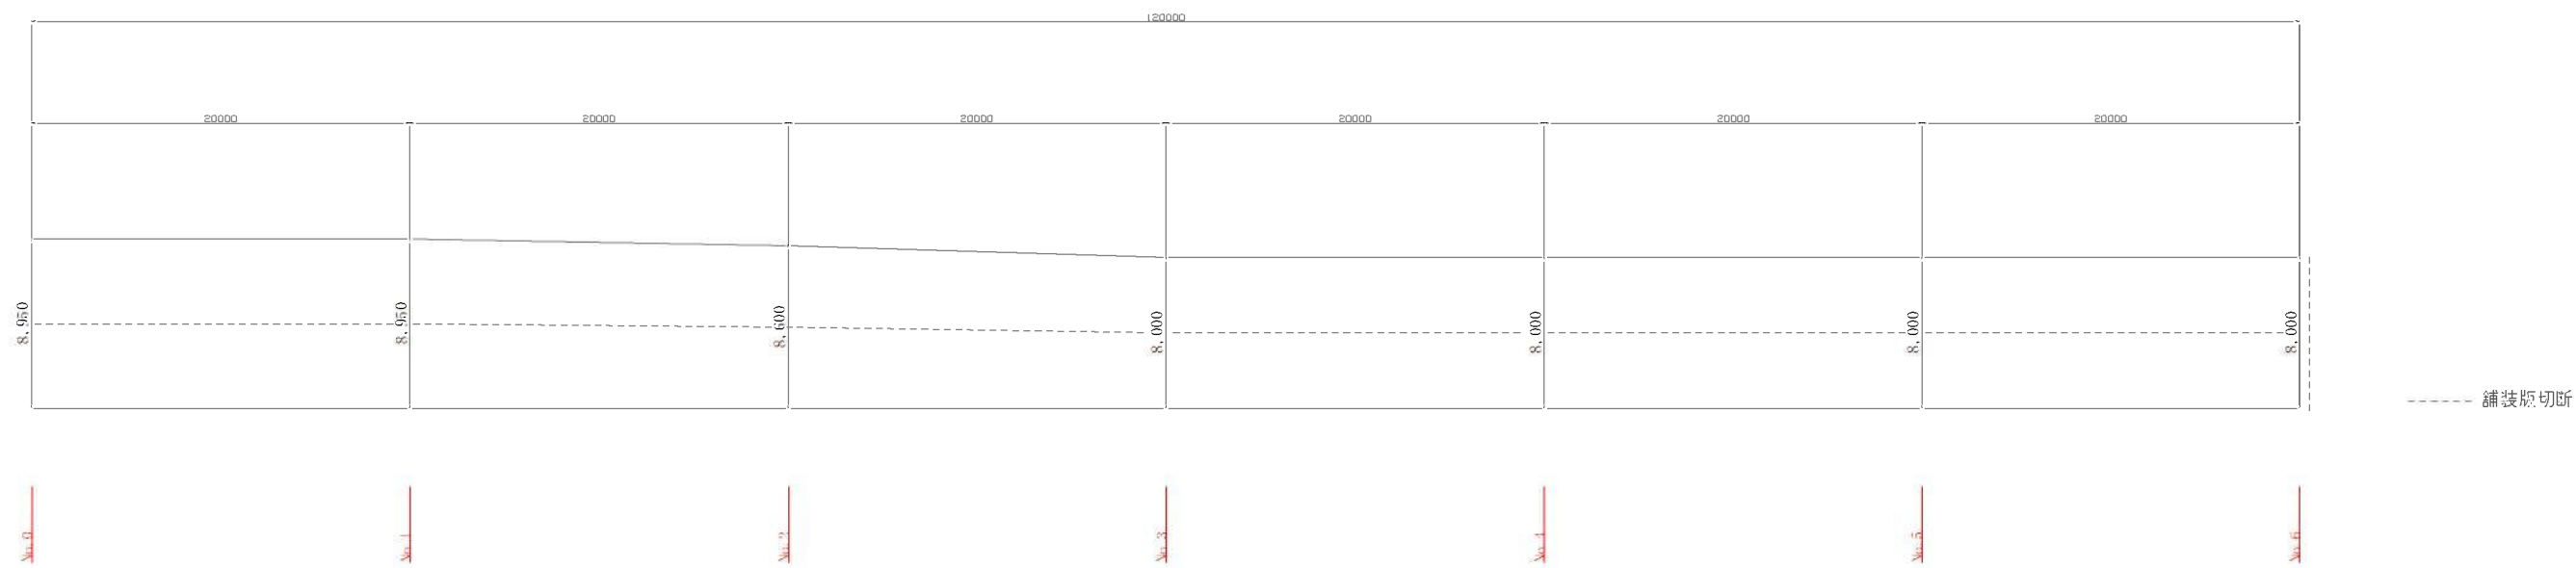

区画線展開図 S=1:400

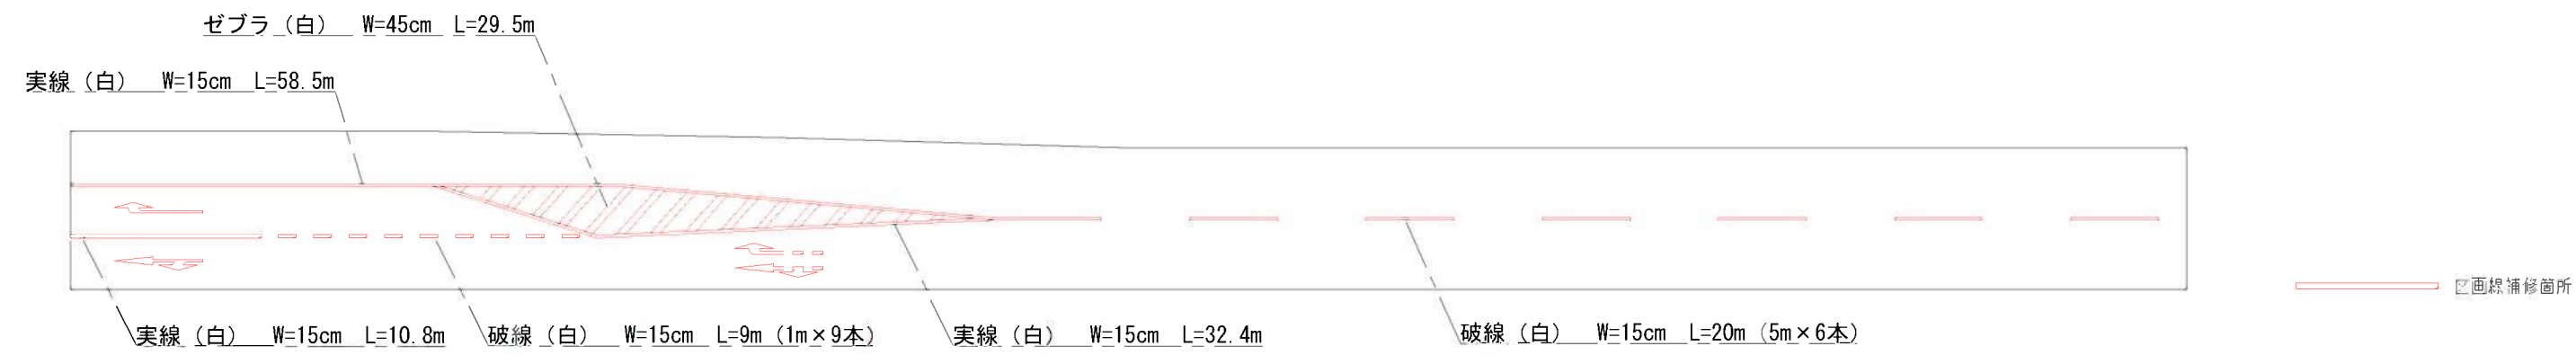

- 右折予告矢印 15cm換算 L=5.7m
- 右折矢印 15cm換算 L=6.7m
- 直進左折予告矢印 15cm換算 L=7.9m
- 直進左折矢印 15cm換算 L=8.9m

工 事 名	市道中ノ切猿喰線 舗装補修工事		
施工箇所名	名張市 桔梗が丘西5番町ほか 地内		
図面の種類	舗装展開図・区画線展開図		
縮 尺	図 示	図面番号	2
名 張 市			