

位置図 S=1:2,000




工 事 名	市道さつき台1の6 号線ほか舗装補修工事		
施工箇所名	名張市 さつき台 1番町 地内		
図面の種類	位 置 図		
縮 尺	図 示	図面番号	1
名 張 市			


舗装展開図

SV=1:150
SH=1:600


2号箇所

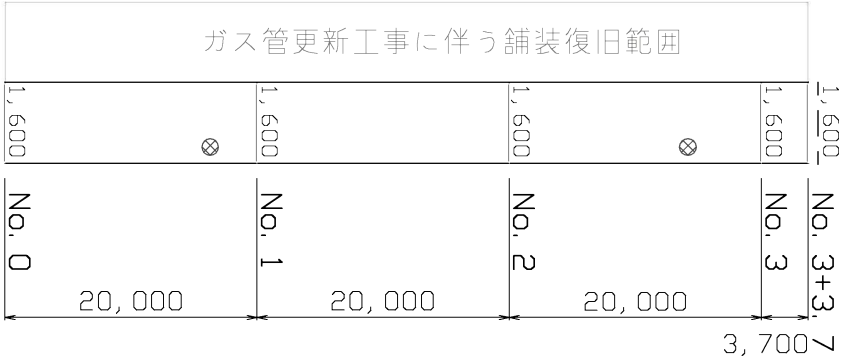

3号箇所

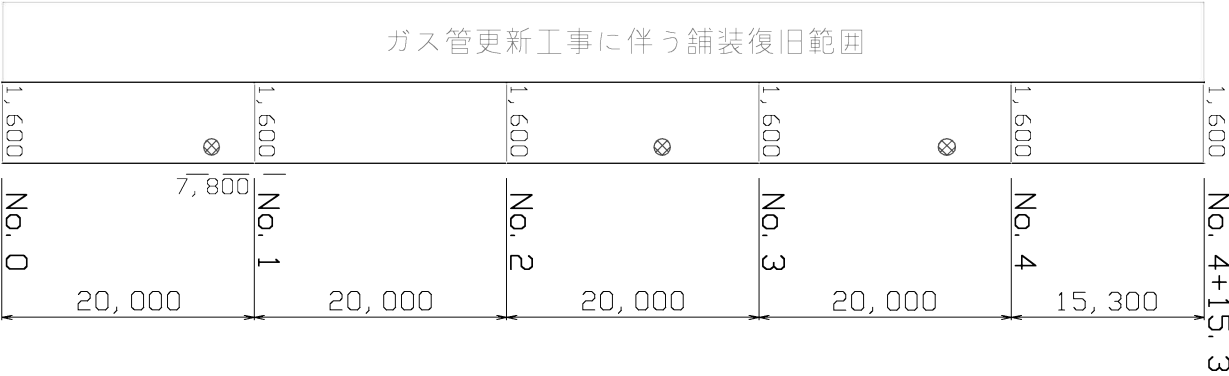


1号箇所

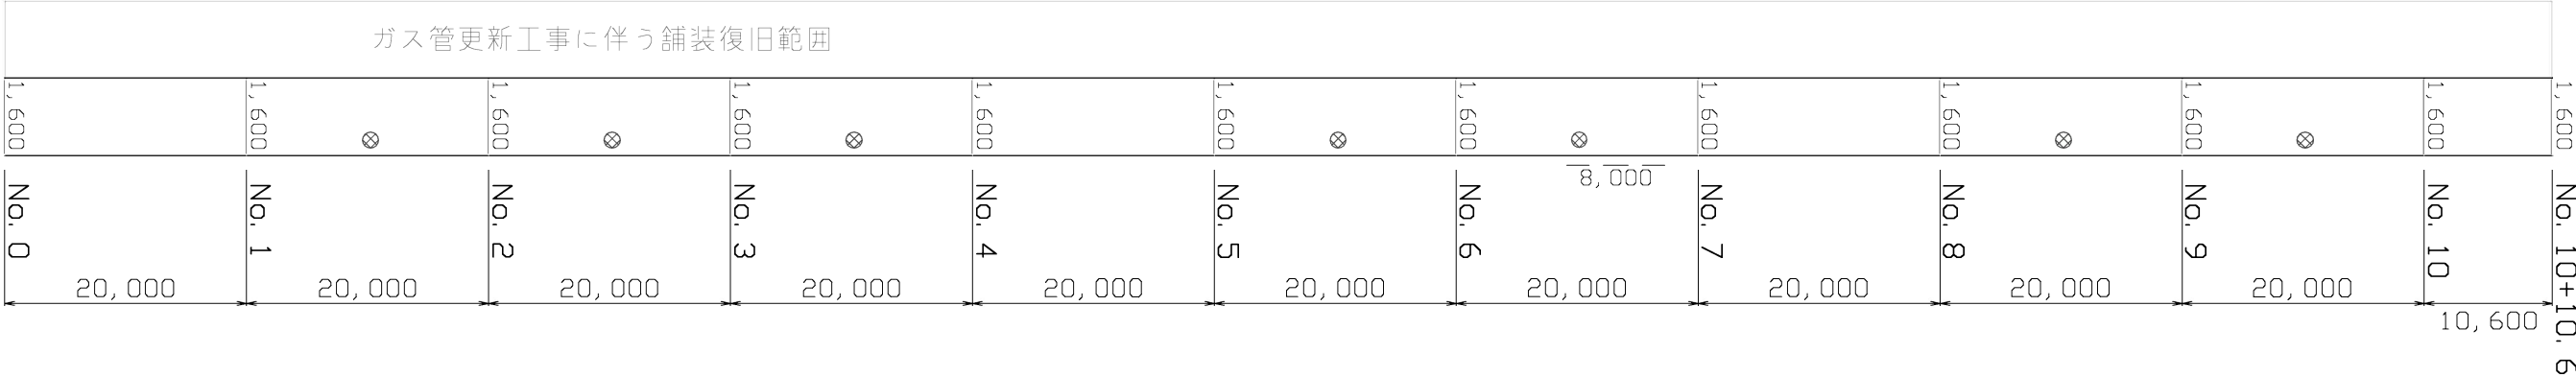


標準断面図

S=1:50

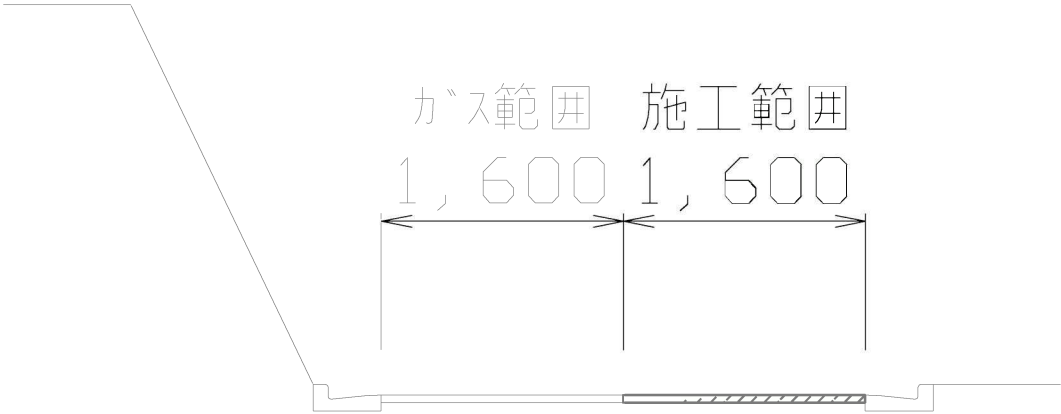

舗装構成図

S=1:10

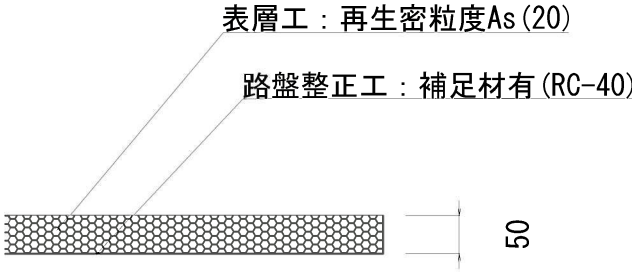

工 事 名	市道さつき台1の6号線ほか舗装補修工事		
施工箇所名	名張市 さつき台 1番町 地内		
図面の種類	舗装展開図・標準断面図 舗装構成図		
縮 尺	図 示	図面番号	2
名 張 市			