


平面図

S=1:2500

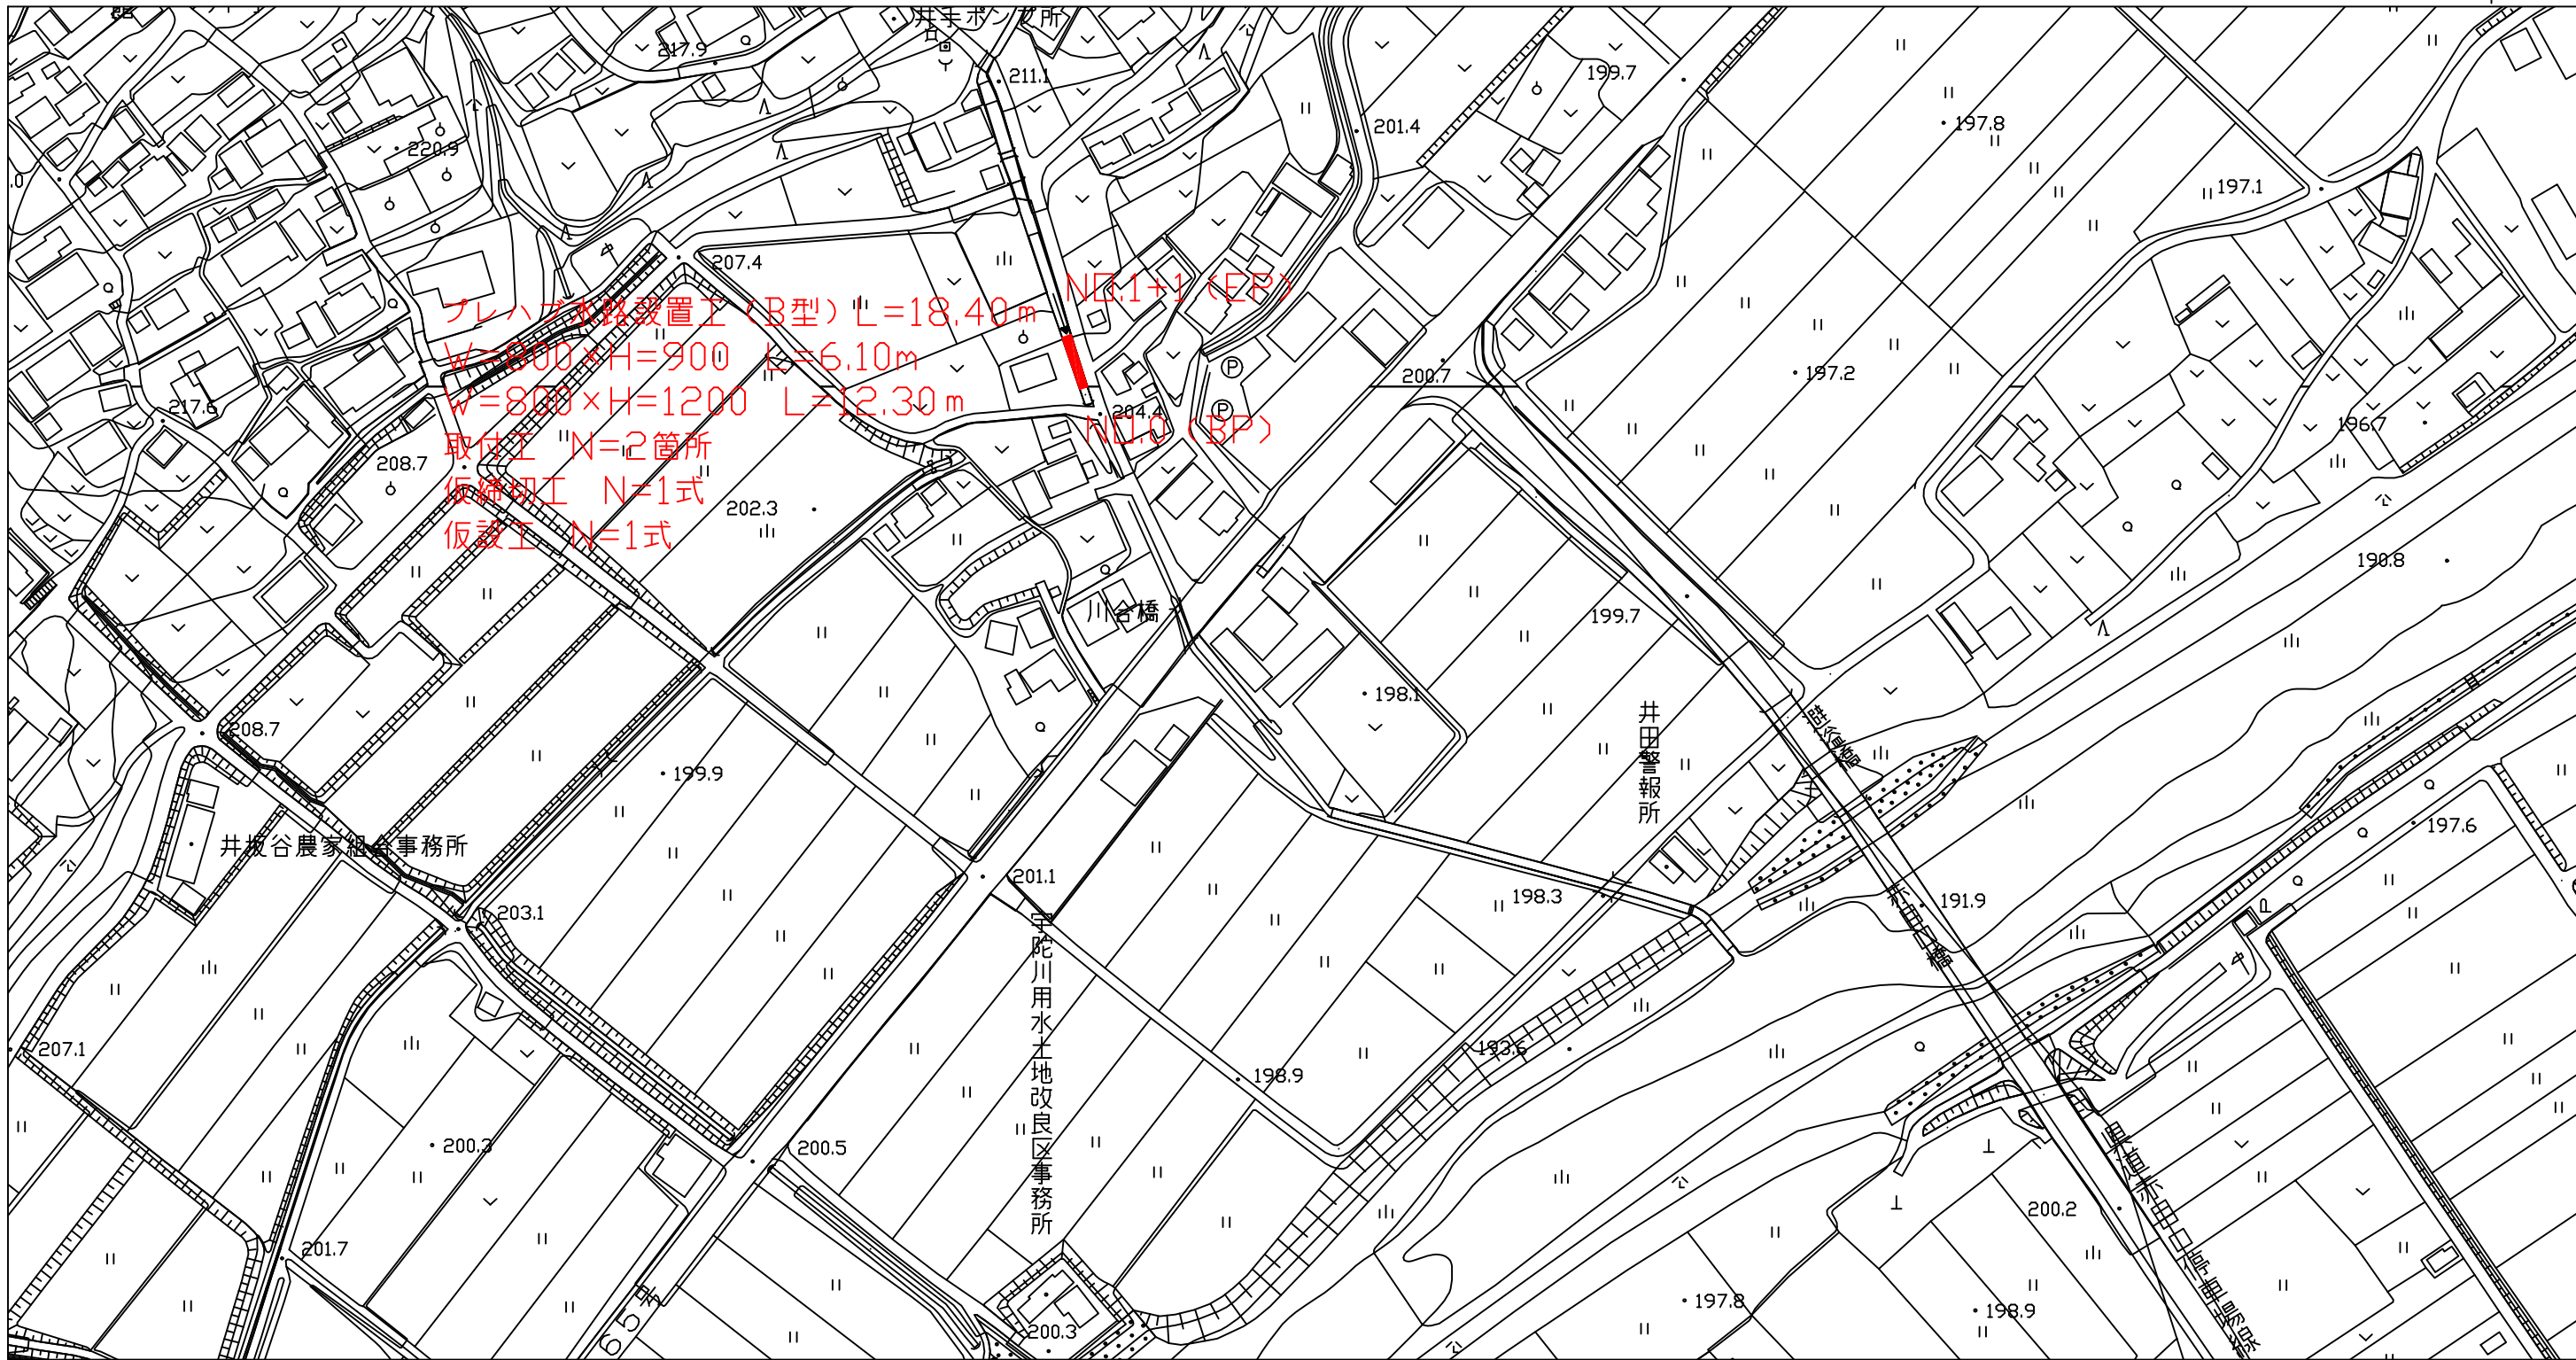

工 事 名	普通河川井手川護岸整備工事		
施工場所	名張市 井手 地内		
図面の種類	平面図		
縮 尺	図示	図面番号	1
名 張 市			

縦断面図

S=1:100




工 事 名	普通河川井手川護岸整備工事		
施工場所	名張市 井手 地内		
図面の種類	縦断面図		
縮 尺	図示	図面番号	2
名 張 市			

横断面図

S=1:100

N0.0+1.8(-)

GH=97.918
FH=97.910

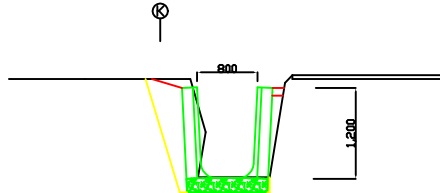


97.500

床掘	土砂	0.9	m2
埋戻	山土	0.4	m2
埋戻	RC-40	0.1	m2
張リコン	18-8-25BB	0.01	m2

N0.0+7.9(-)

GH=98.040
FH=98.210

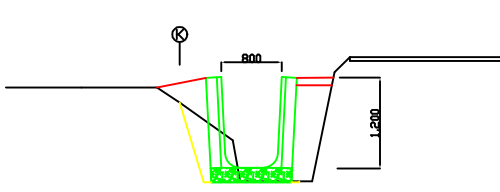


97.500

床掘	土砂	0.4	m2
埋戻	山土	0.4	m2
埋戻	RC-40	0.5	m2
張リコン	18-8-25BB	0.05	m2

N0.0+1.8(+)

GH=97.918
FH=97.910

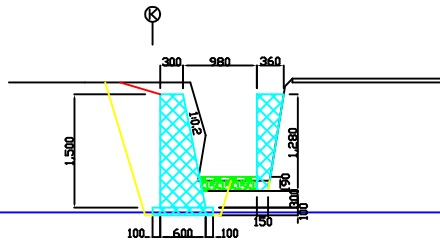


97.500

床掘	土砂	1.9	m2
埋戻	山土	0.8	m2
埋戻	RC-40	0.0	m2
張リコン	18-8-25BB	0.0	m2

N0.0+7.9(+)

GH=98.040
FH=97.910

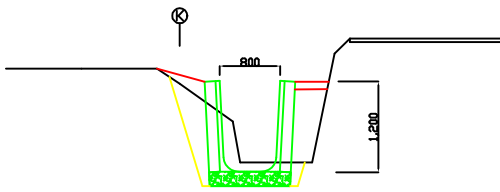


97.500

床掘	土砂	1.0	m2
埋戻	山土	0.4	m2
埋戻	RC-40	0.3	m2
張リコン	18-8-25BB	0.05	m2

N0.0

GH=97.860
FH=97.860

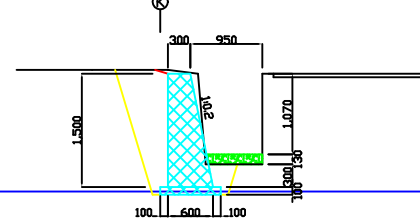


97.500

床掘	土砂	1.6	m2
埋戻	山土	0.7	m2
埋戻	RC-40	0.0	m2
張リコン	18-8-25BB	0.0	m2

N0.0+5

GH=98.020
FH=97.910

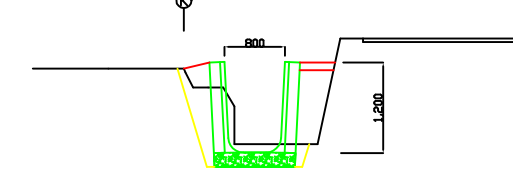

97.500

床掘	土砂	0.8	m2
埋戻	山土	0.4	m2
埋戻	RC-40	0.4	m2
張リコン	18-8-25BB	0.05	m2


工 事 名	普通河川井手川護岸整備工事		
施工場所	名張市 井手 地内		
図面の種類	横断面図①		
縮 尺	図示	図面番号	3
名 張 市			

横断面図

S=1:100

N0.0+15

GH=98.370
FH=98.510

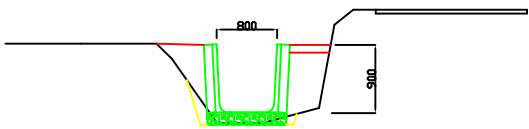


97.500

床掘	土砂	0.2	m2
埋戻	山土	0.3	m2
埋戻	RC-40	0.4	m2
張りコン	18-8-25BB	0.05	m2

N0.1+1

GH=98.530
FH=98.530

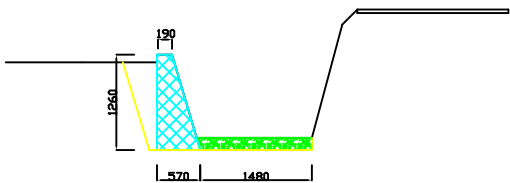


97.500

床掘	土砂	1.0	m2
埋戻	山土	0.3	m2
埋戻	RC-40	0.0	m2
張りコン	18-8-25BB	0.0	m2

N0.0+14.1(-)

GH=98.320
FH=98.510

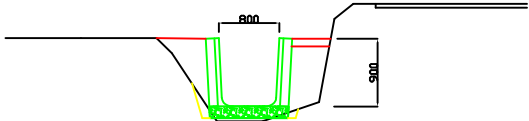


97.500

床掘	土砂	0.1	m2
埋戻	山土	0.3	m2
埋戻	RC-40	0.4	m2
張りコン	18-8-25BB	0.05	m2

N0.1+0.2(-)

GH=98.500
FH=98.510

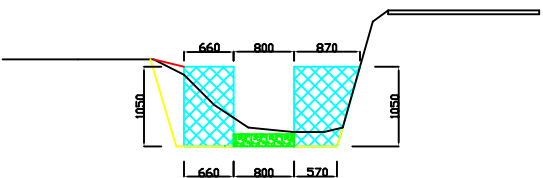


97.500

床掘	土砂	1.0	m2
埋戻	山土	0.3	m2
埋戻	RC-40	0.0	m2
張りコン	18-8-25BB	0.0	m2

N0.0+14.1(+)

GH=98.320
FH=98.210

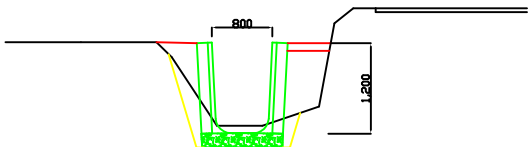


97.500

床掘	土砂	0.6	m2
埋戻	山土	0.4	m2
埋戻	RC-40	0.4	m2
張りコン	18-8-25BB	0.06	m2

N0.1+0.2(+)

GH=98.500
FH=98.510

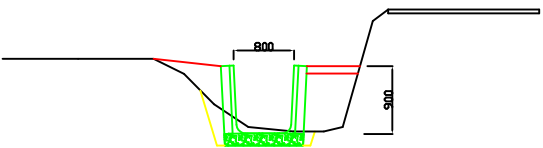


97.500

床掘	土砂	0.4	m2
埋戻	山土	0.3	m2
埋戻	RC-40	0.4	m2
張りコン	18-8-25BB	0.07	m2

N0.0+10

GH=98.080
FH=98.210

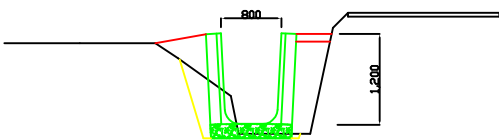


97.500

床掘	土砂	0.5	m2
埋戻	山土	0.4	m2
埋戻	RC-40	0.4	m2
張りコン	18-8-25BB	0.05	m2

N0.1

GH=98.550
FH=98.510

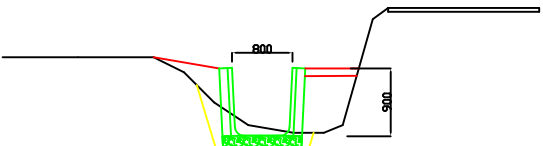

97.500

床掘	土砂	0.5	m2
埋戻	山土	0.3	m2
埋戻	RC-40	0.4	m2
張りコン	18-8-25BB	0.07	m2

工 事 名	普通河川井手川護岸整備工事		
施工場所	名張市 井手 地内		
図面の種類	横断面図②		
縮 尺	図示	図面番号	4
名 張 市			



取付工工法図

NTS

No. 0～No. 0+1. 8

右岸側



左岸側

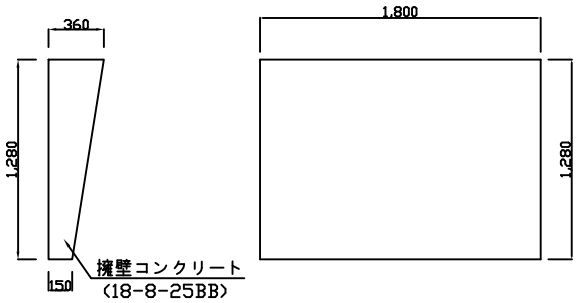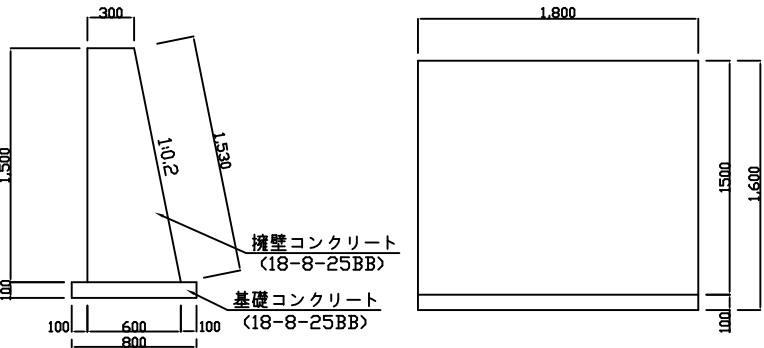

No. 1+0. 2～No. 1+1


右岸側

左岸側

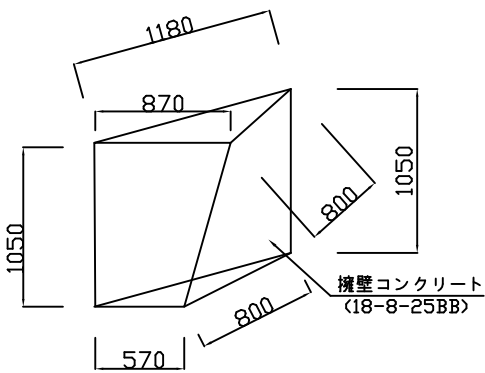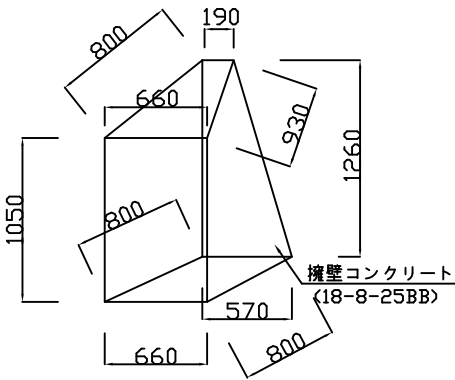


イメージ図

NTS

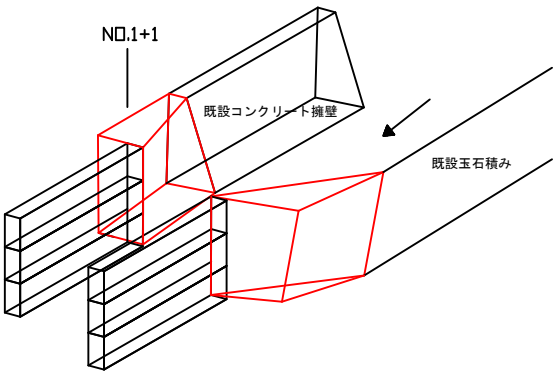


標準断面図

S=1:30

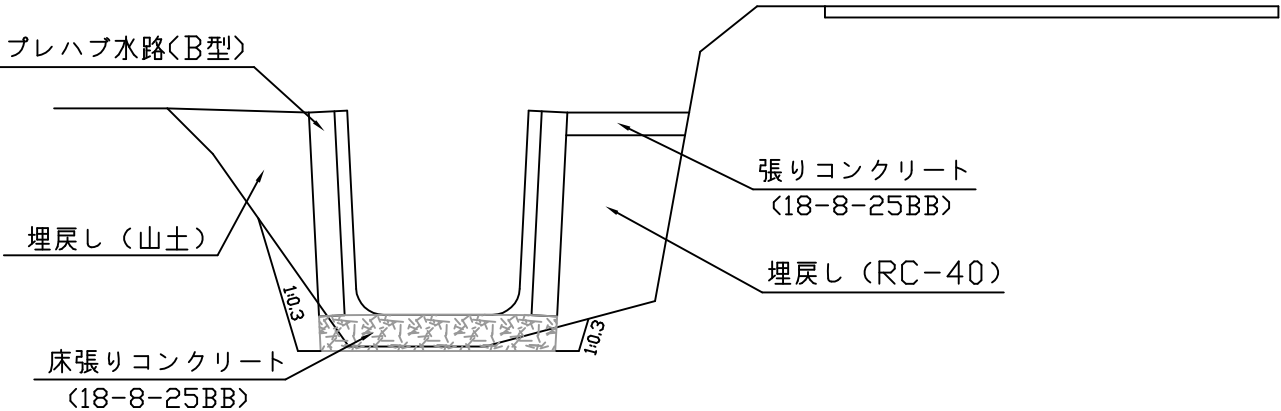


工 事 名	普通河川井手川護岸整備工事		
施工場所	名張市 井手 地内		
図面の種類	取付工工法図・イメージ図・標準断面図		
縮 尺	図 示	図面番号	5
名 張 市			

仮締切工法図

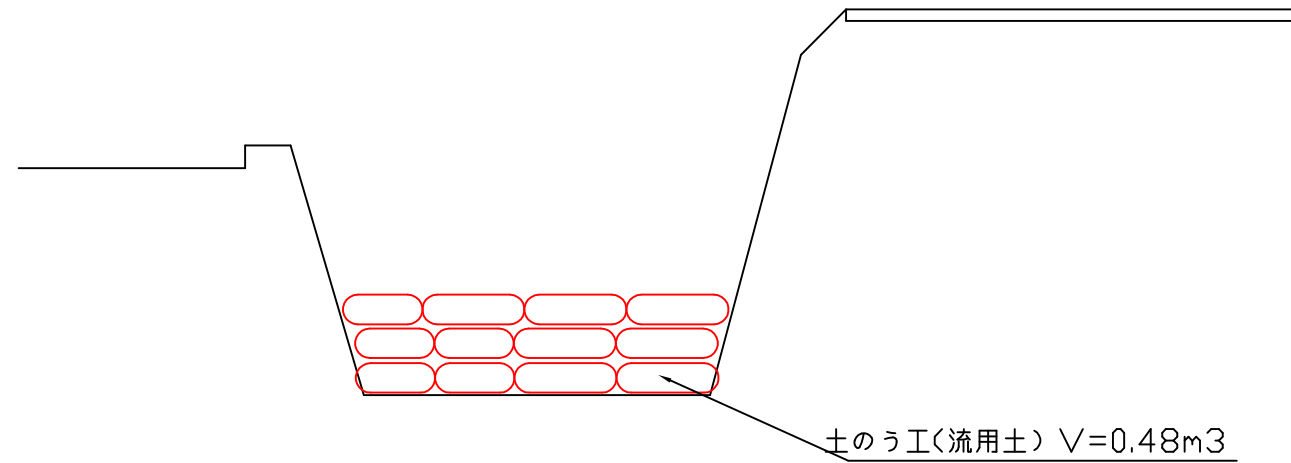

仮設図

S=1:200

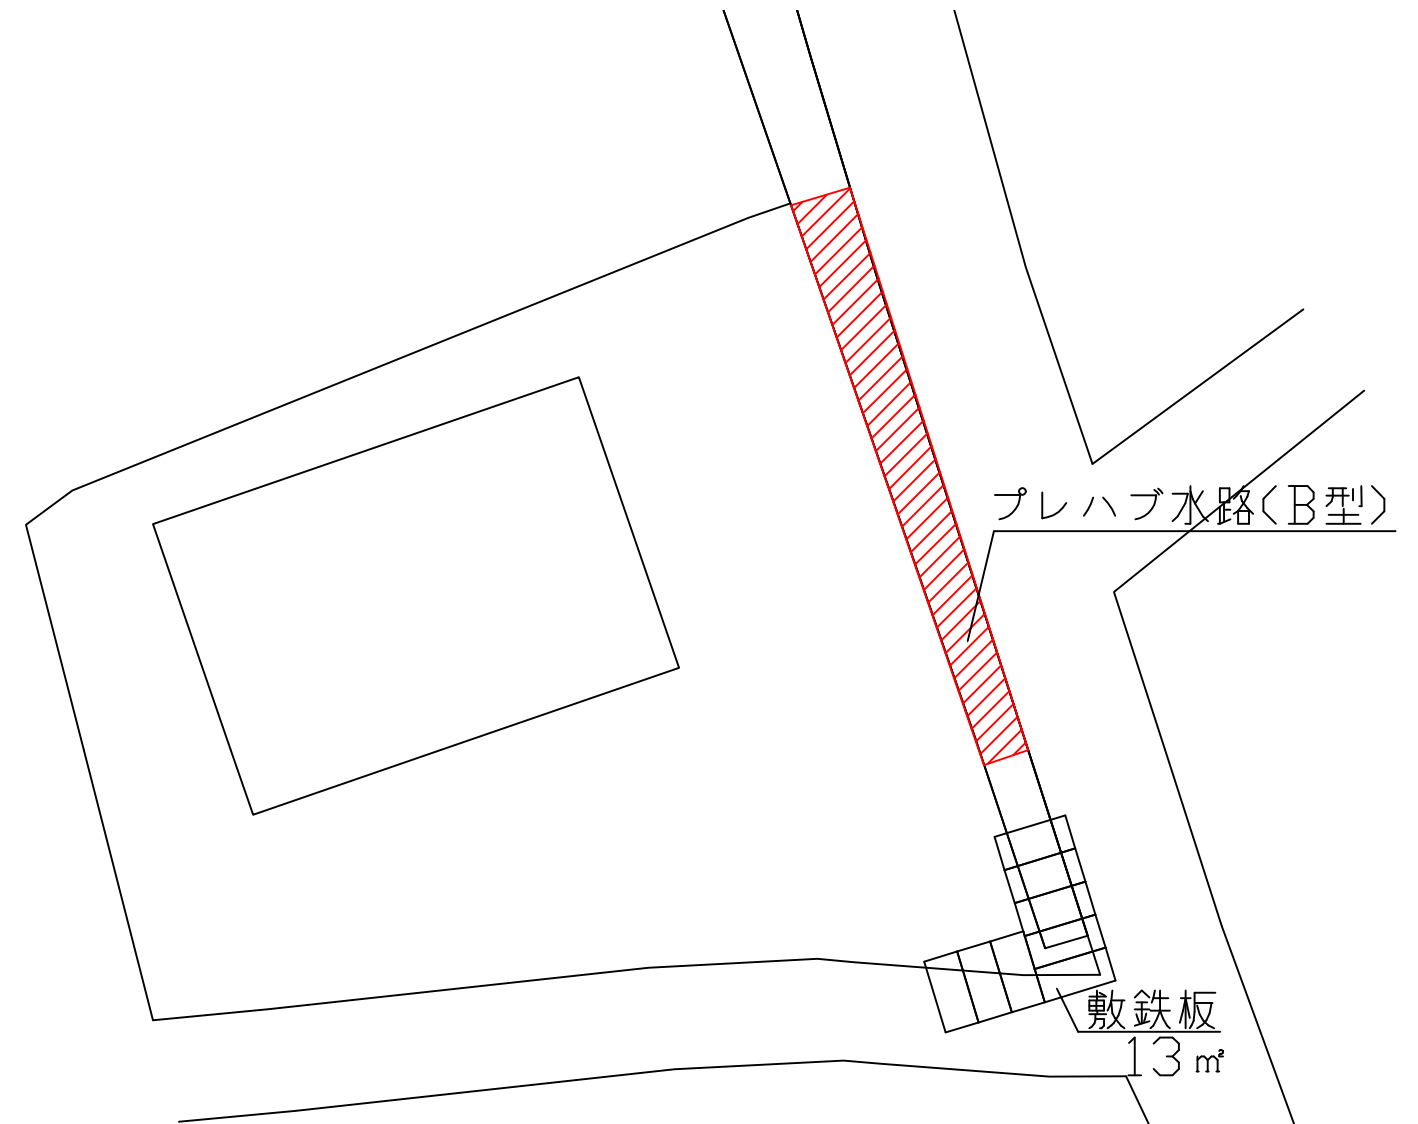



工 事 名	普通河川井手川護岸整備工事		
施工場所	名張市 井手 地内		
図面の種類	仮締切工法図・仮設図		
縮 尺	図 示	図面番号	6

名 張 市

水路工工法図




S=1:20

プレハブ水路 (B型)
800×900

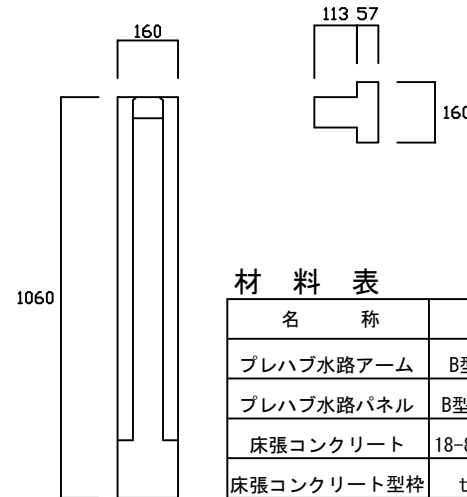
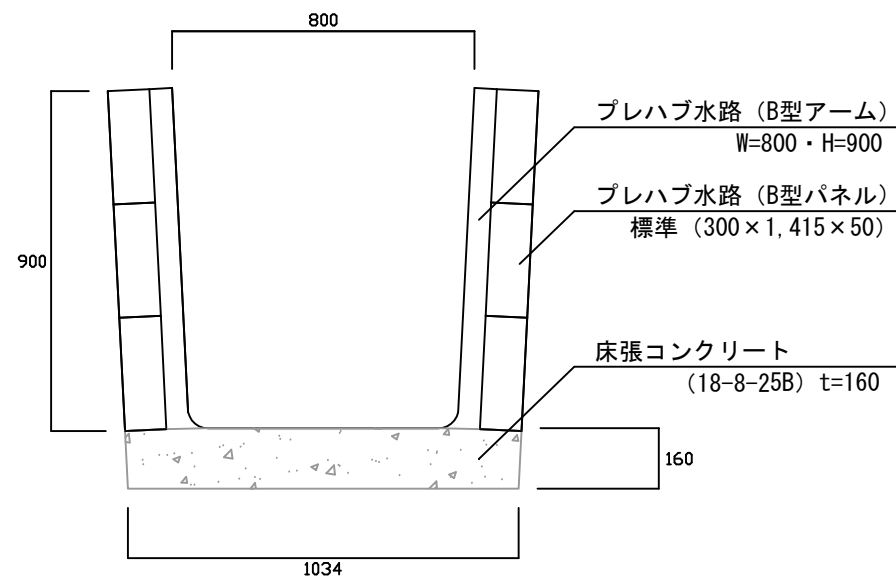


材 料 表					10.0m当り
名 称	規格寸法	単位	数 量	摘 要	
プレハブ水路アーム	B型 (800×900)	個	7.0		
プレハブ水路パネル	B型 (300×1,415)	枚	42.0		
床張コンクリート	18-8-25BB・t=160	m ³	1.65		
床張コンクリート型枠	t=160×両側	m ²	3.20		

プレハブ水路 (B型)
〈標準ソケットパネル〉
300×1,415

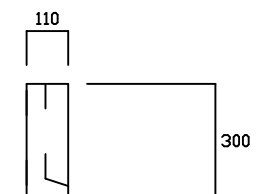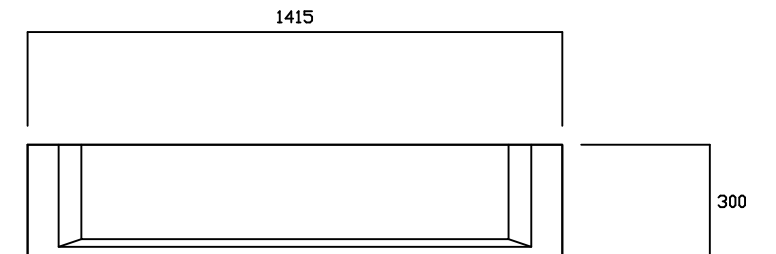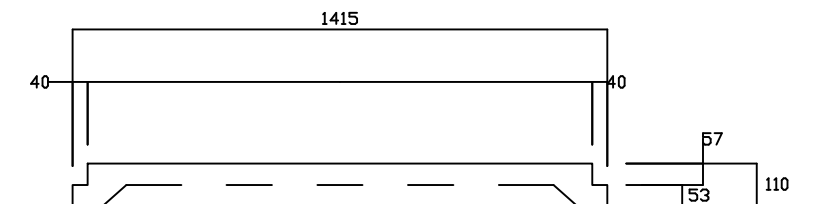

プレハブ水路 (B型)
800×1200

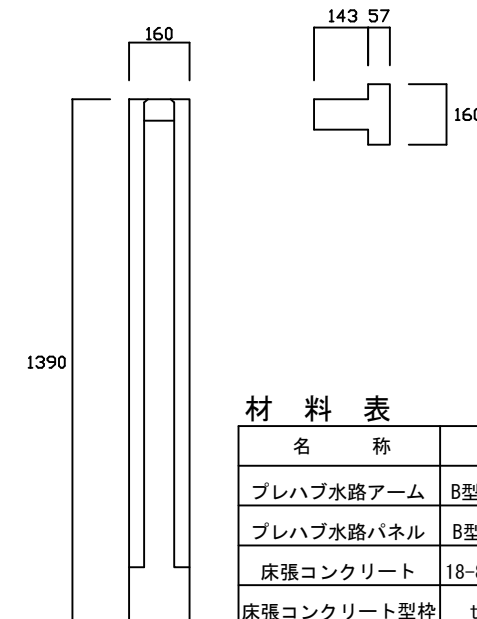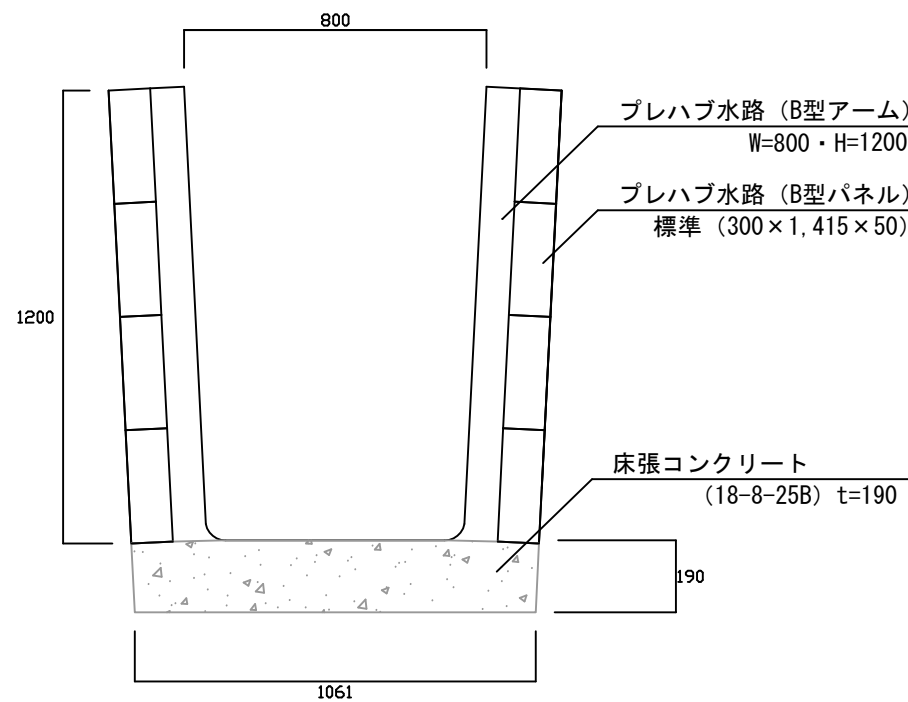

材 料 表					10.0m当り
名 称	規格寸法	単位	数 量	摘 要	
プレハブ水路アーム	B型 (800×1,200)	個	7.0		
プレハブ水路パネル	B型 (300×1,415)	枚	56.0		
床張コンクリート	18-8-25BB・t=190	m ³	2.02		
床張コンクリート型枠	t=190×両側	m ²	3.80		

工 事 名	普通河川井手川護岸整備工事		
施工場所	名張市 井手 地内		
図面の種類	水路工工法図		
縮 尺	図示	図面番号	7
名 張 市			